


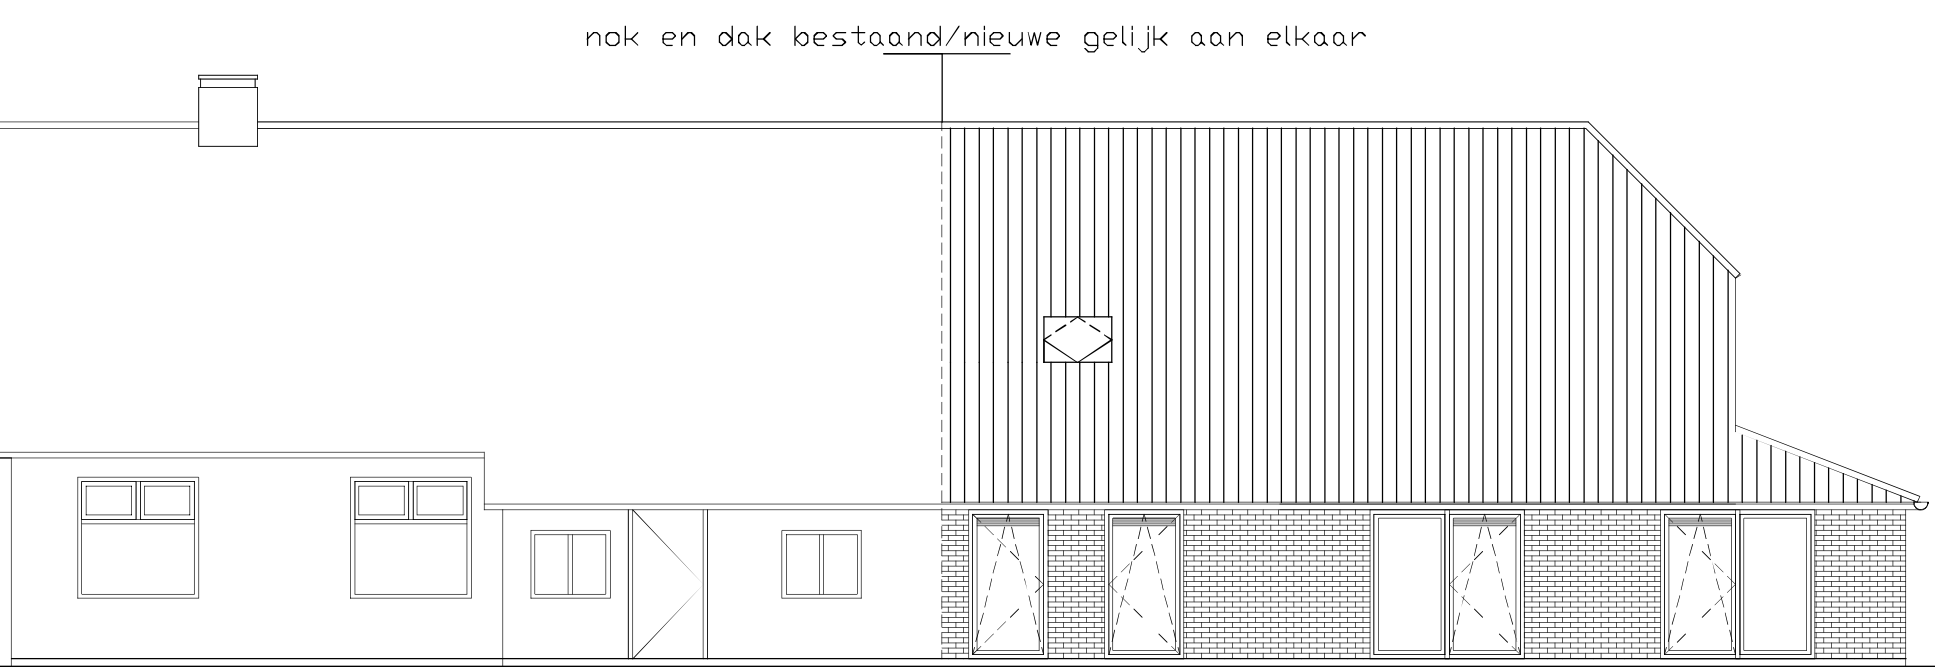
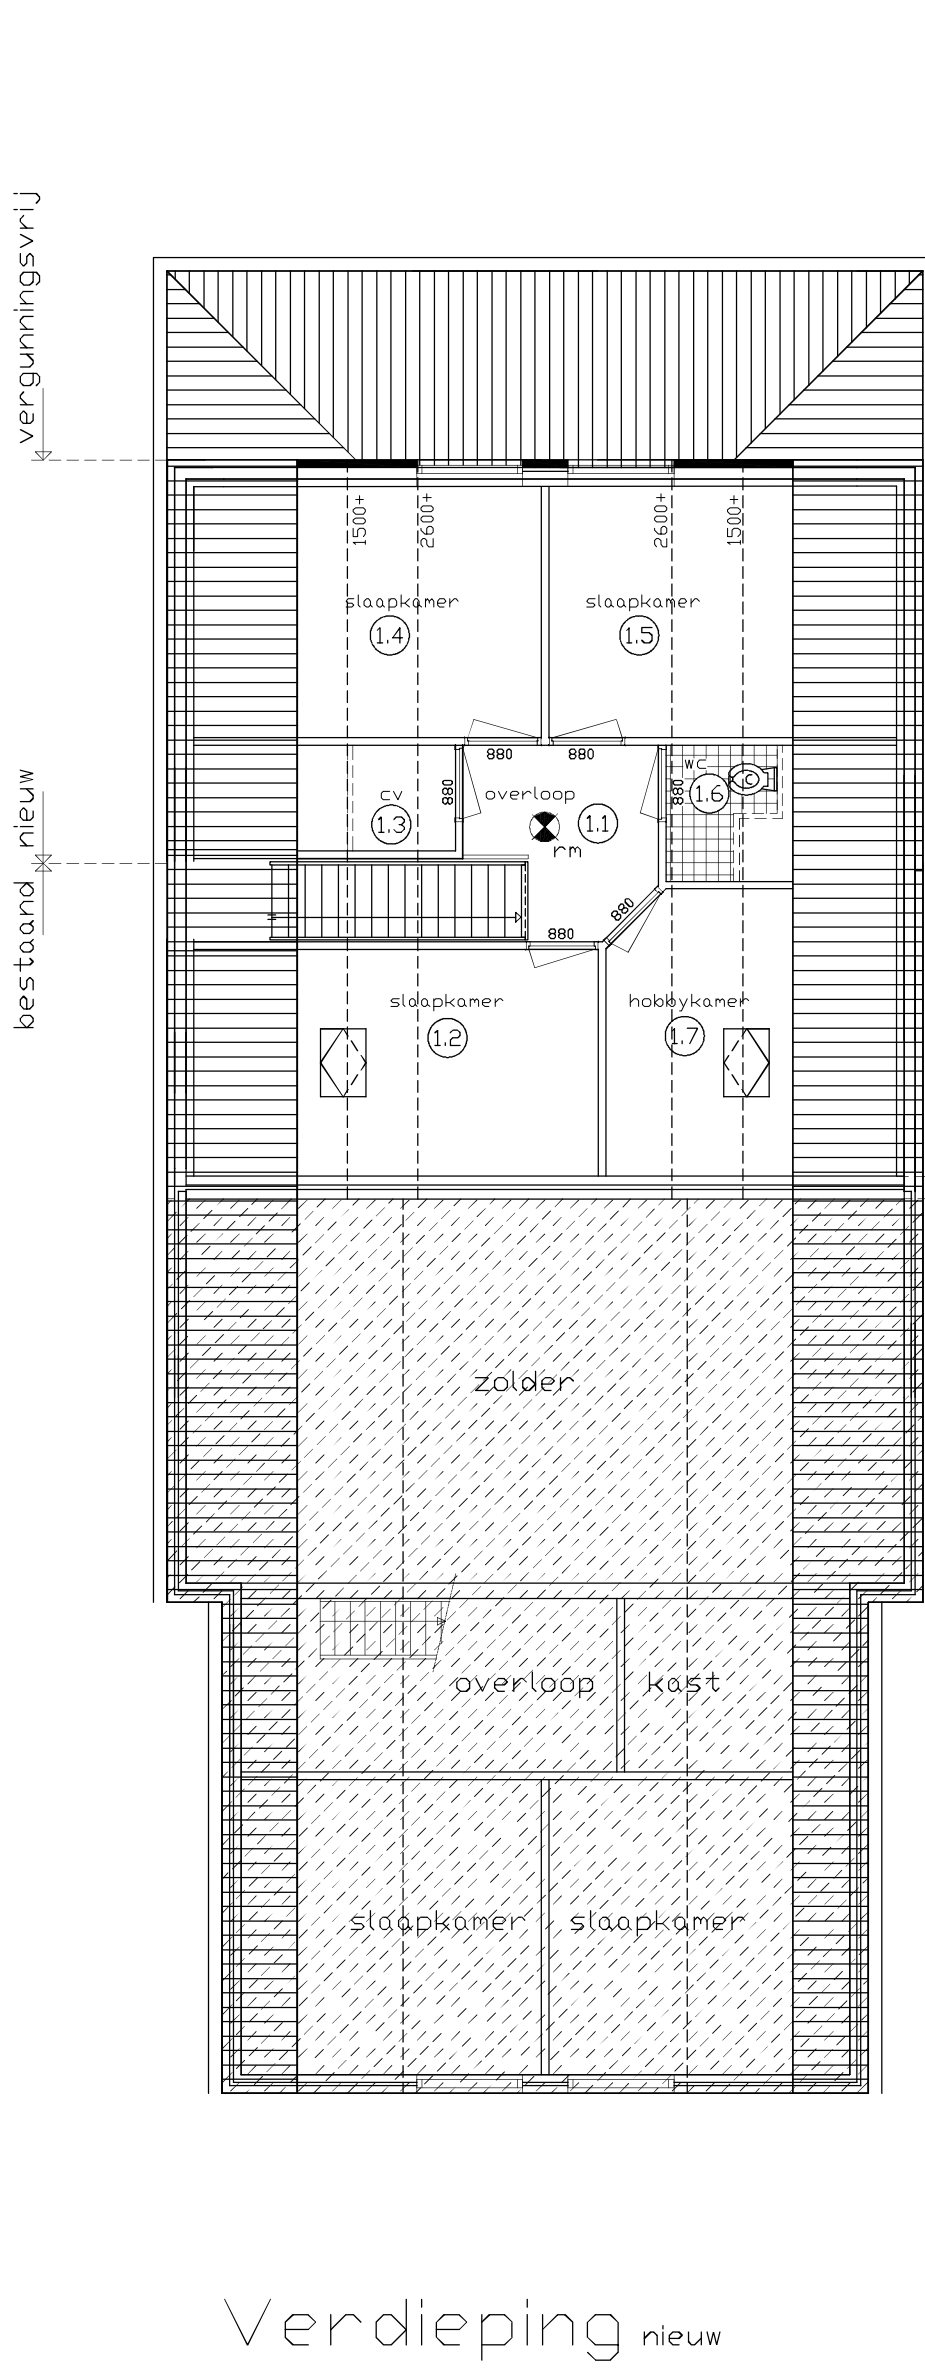
 
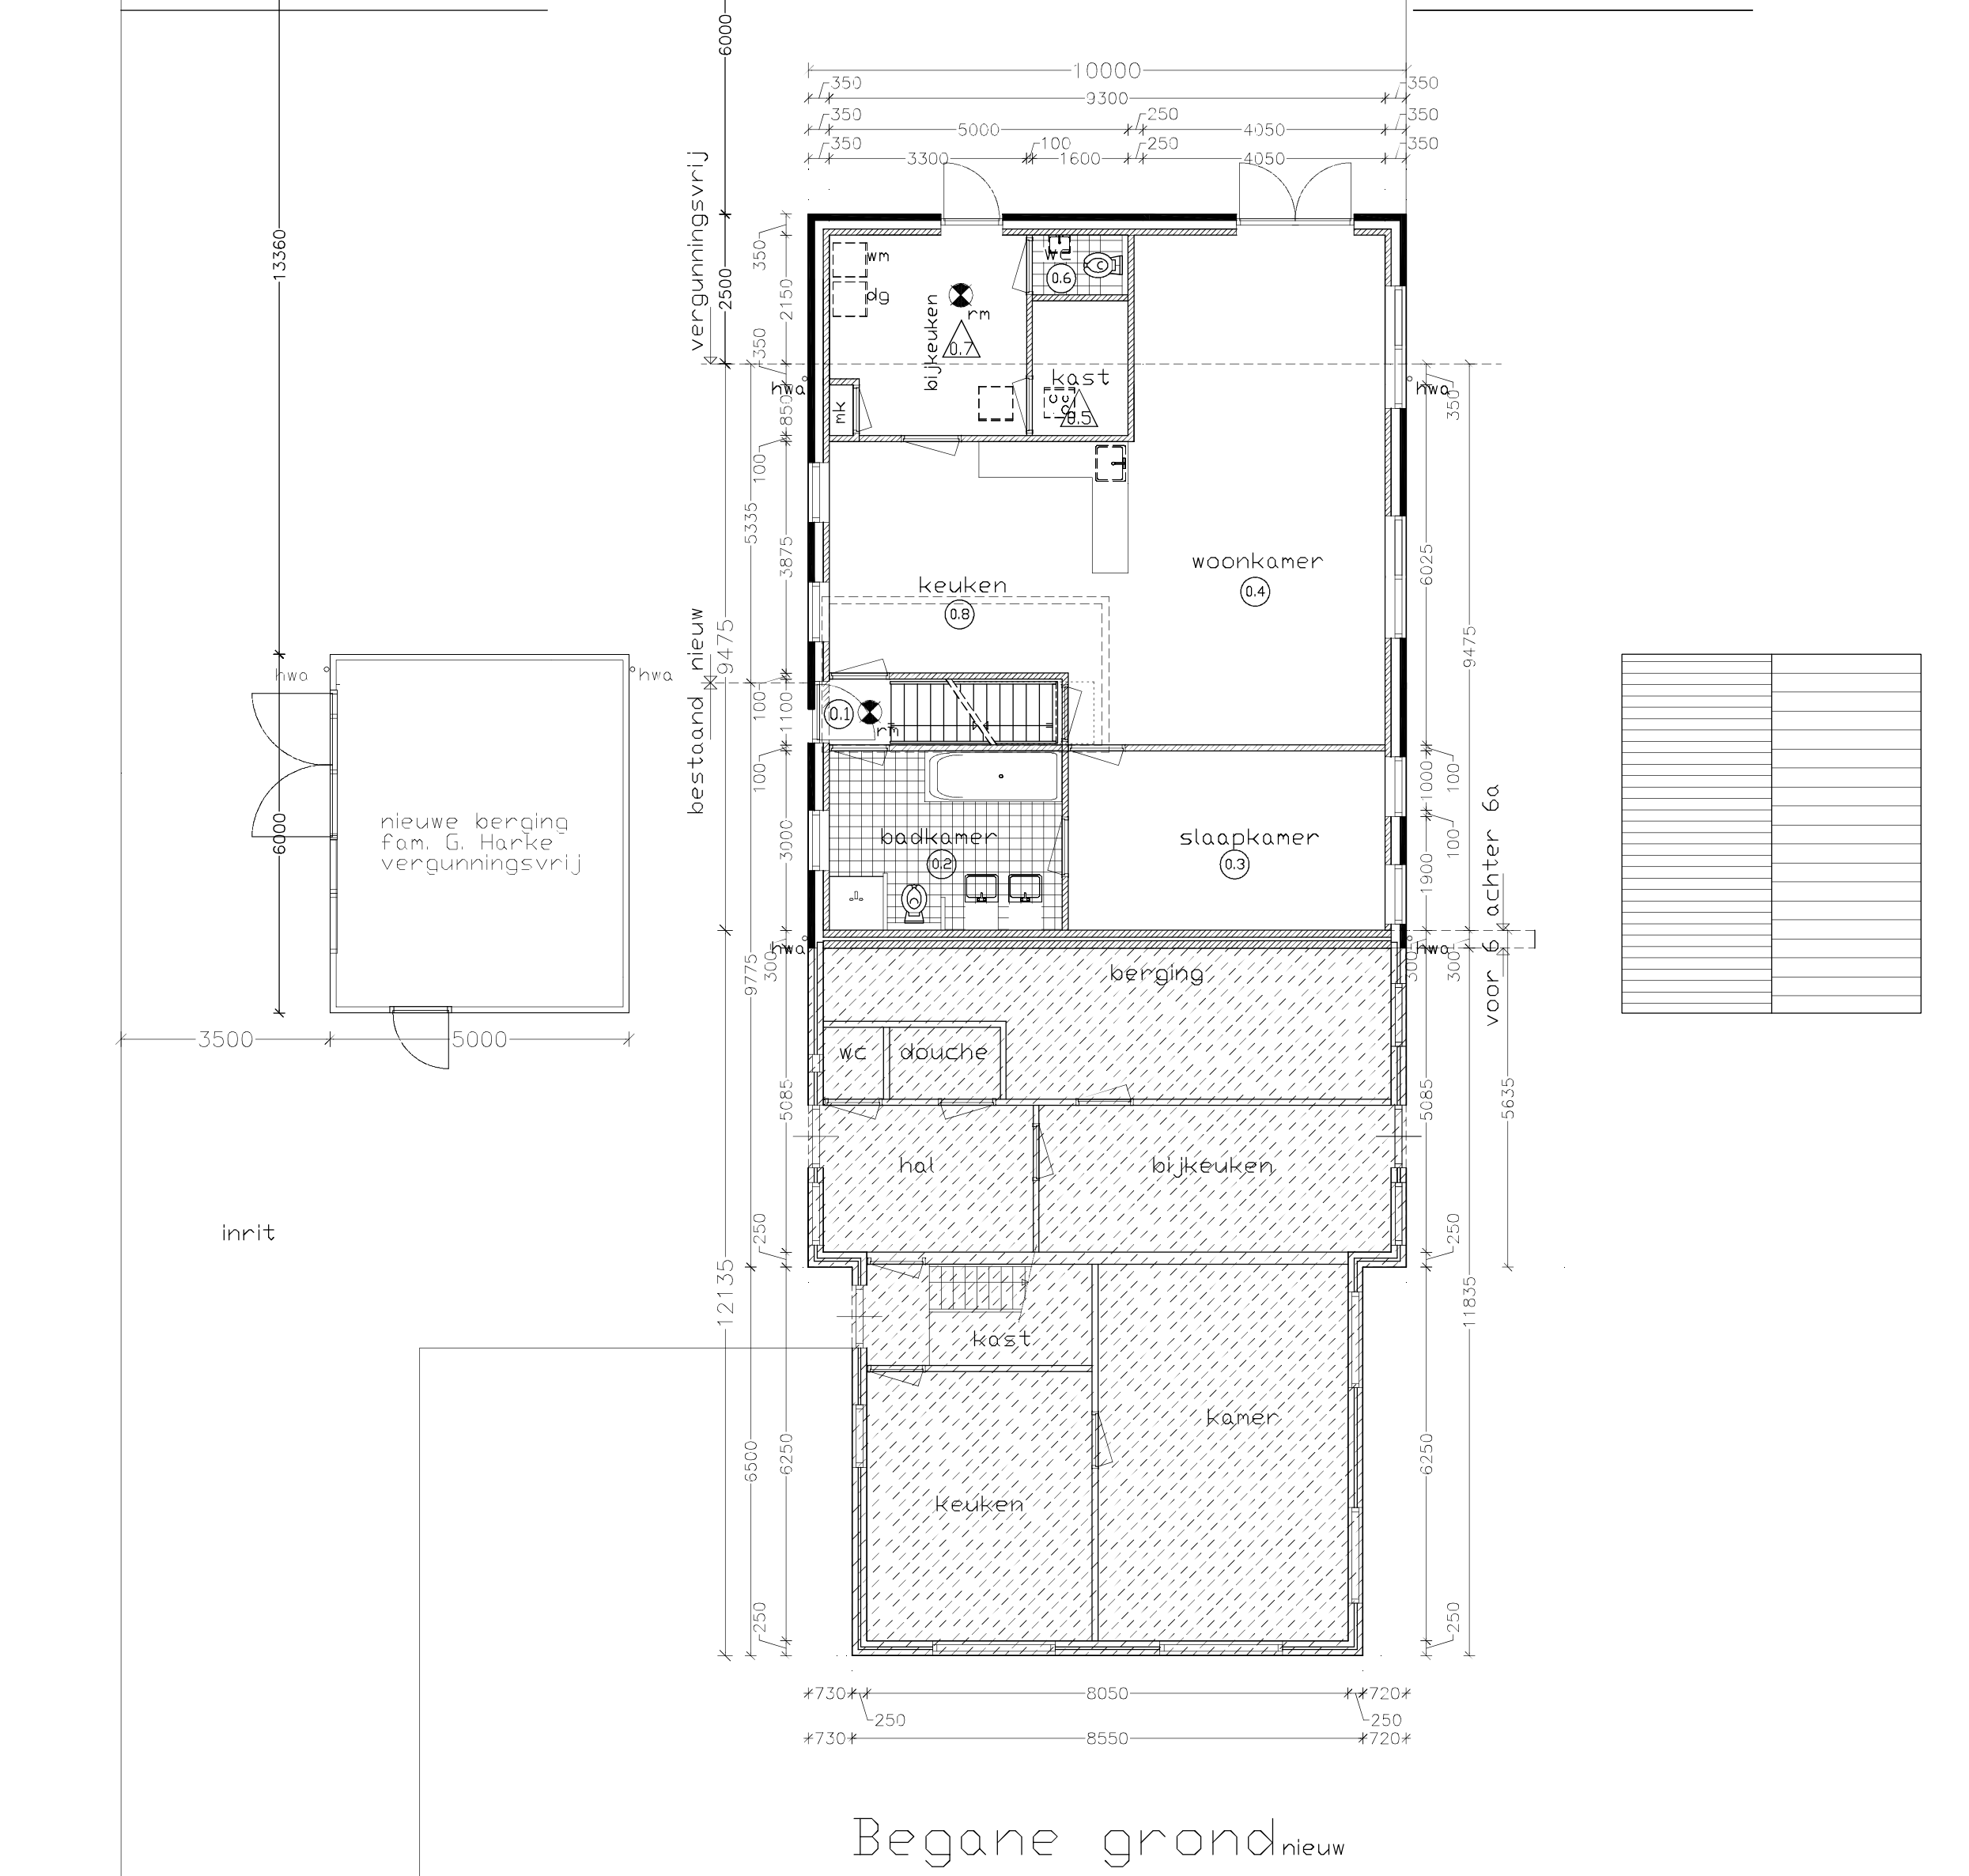


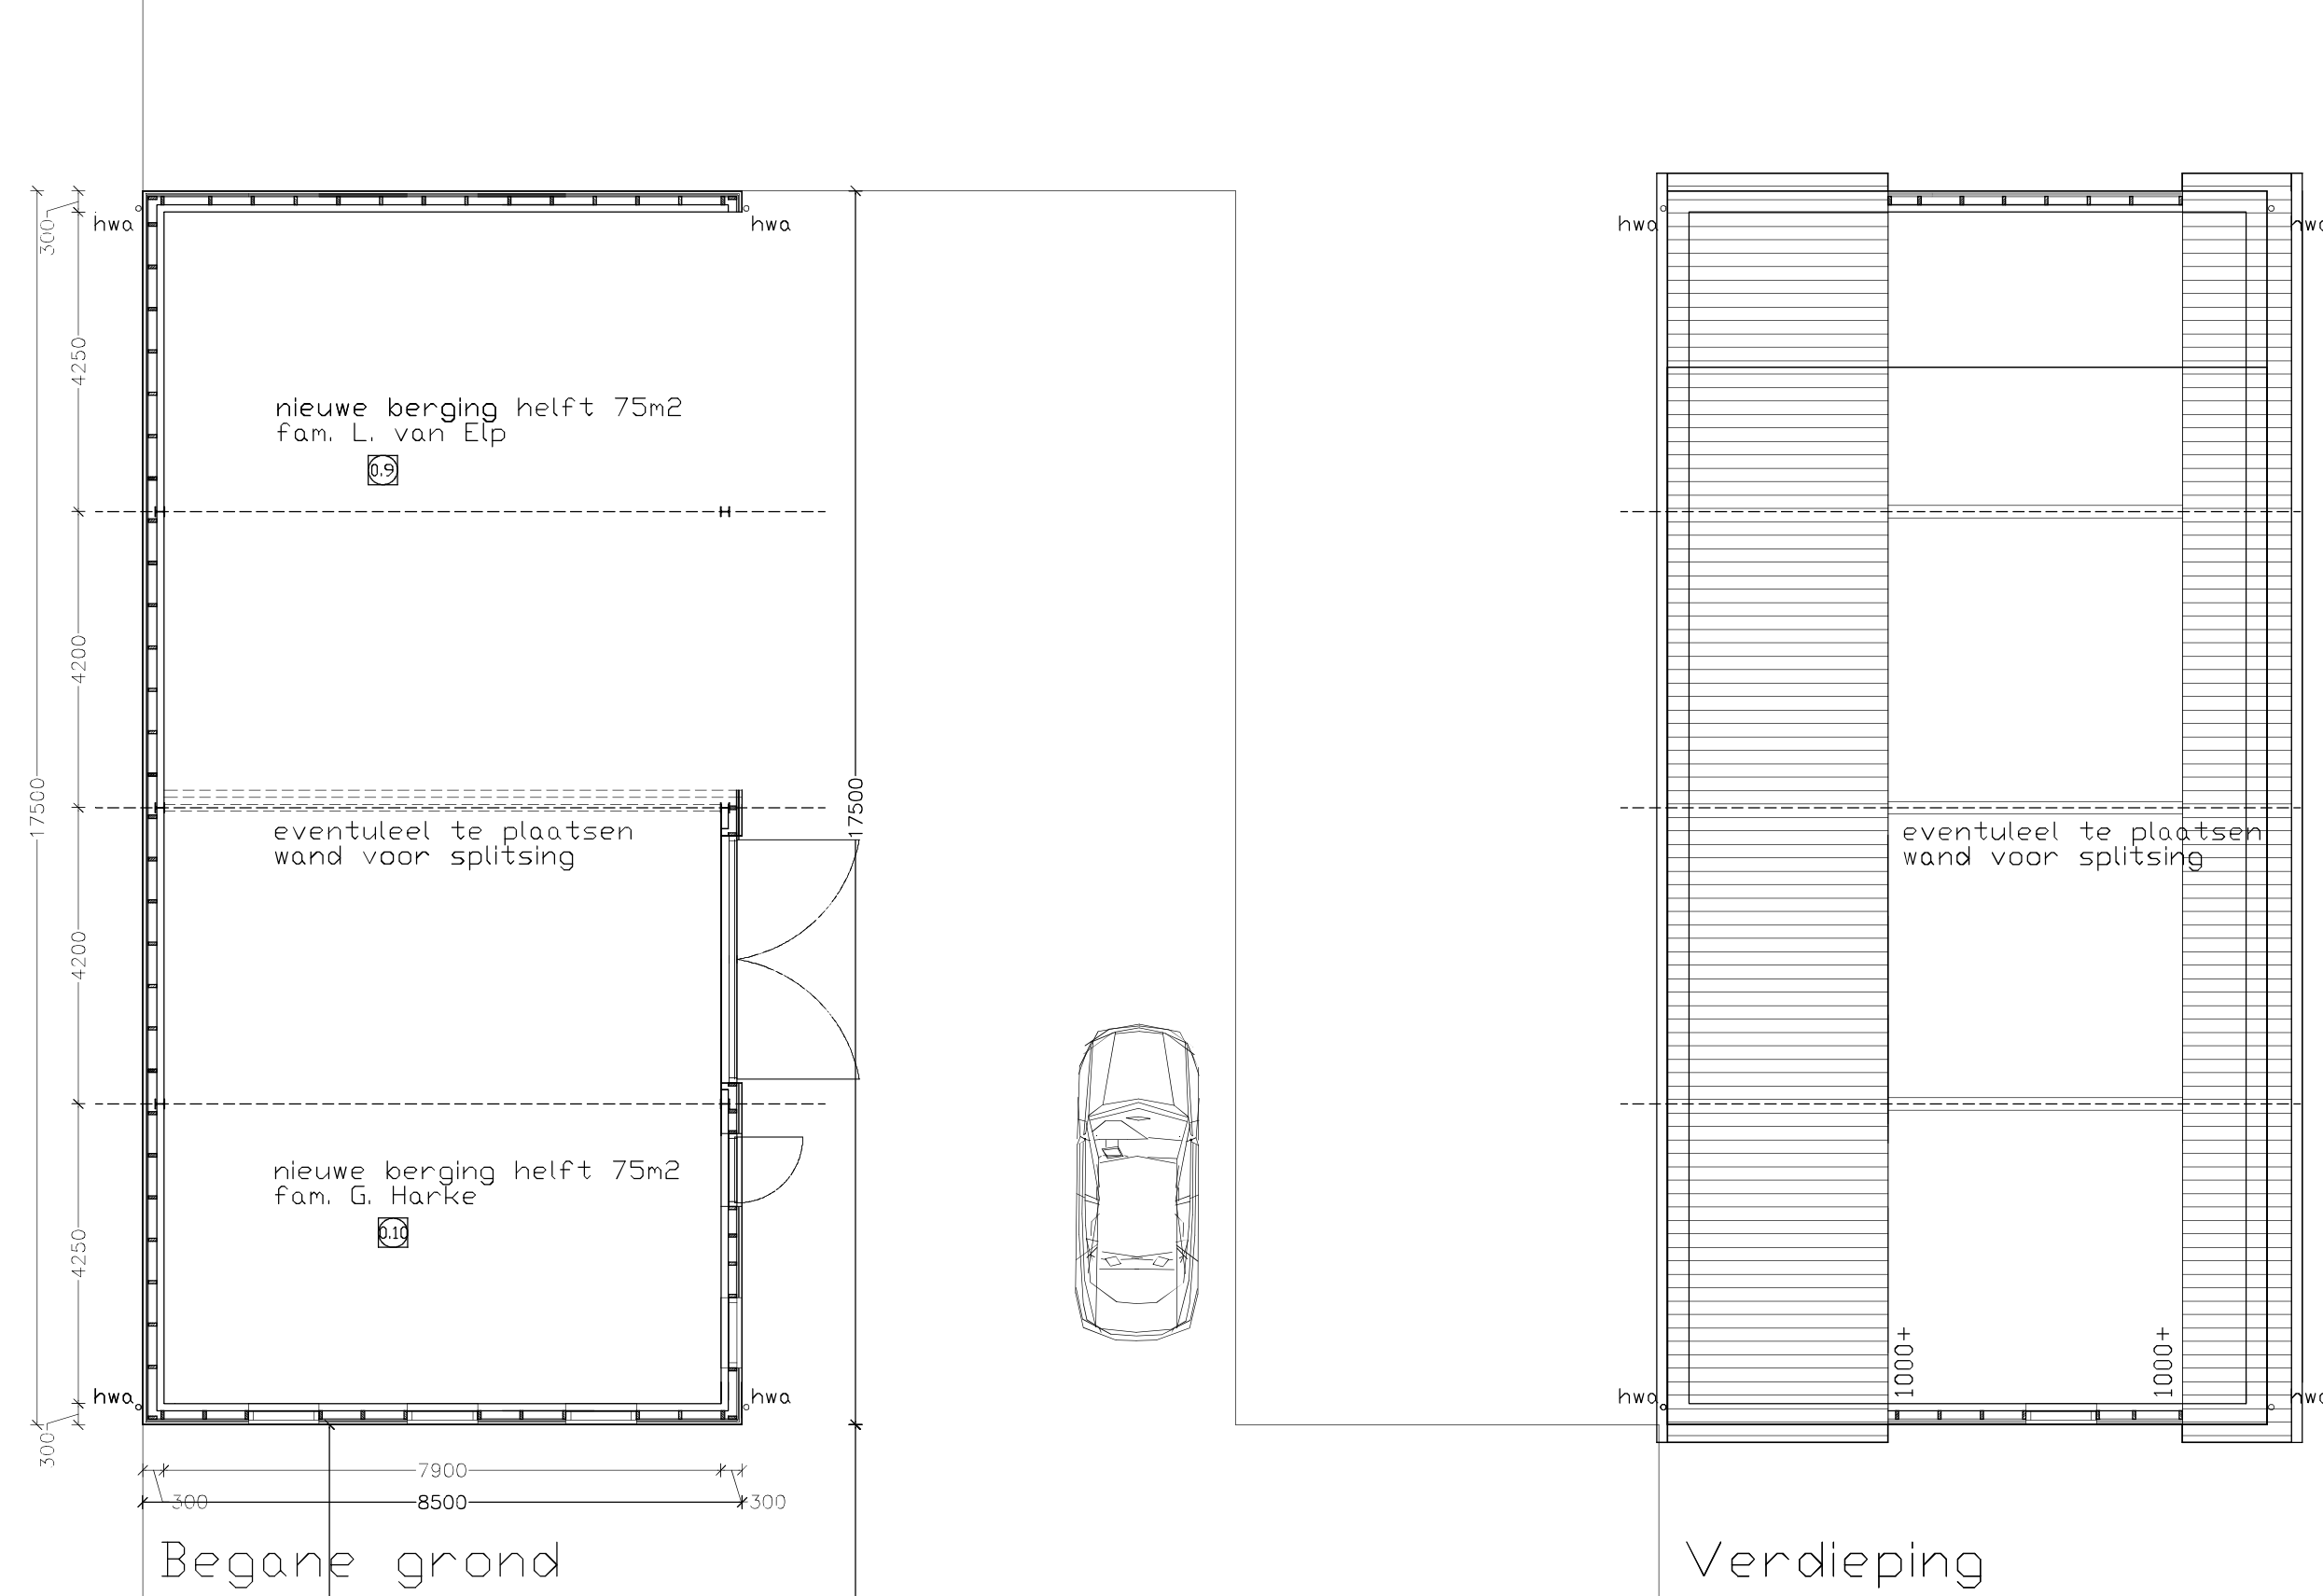


Rechtergevel nieuw

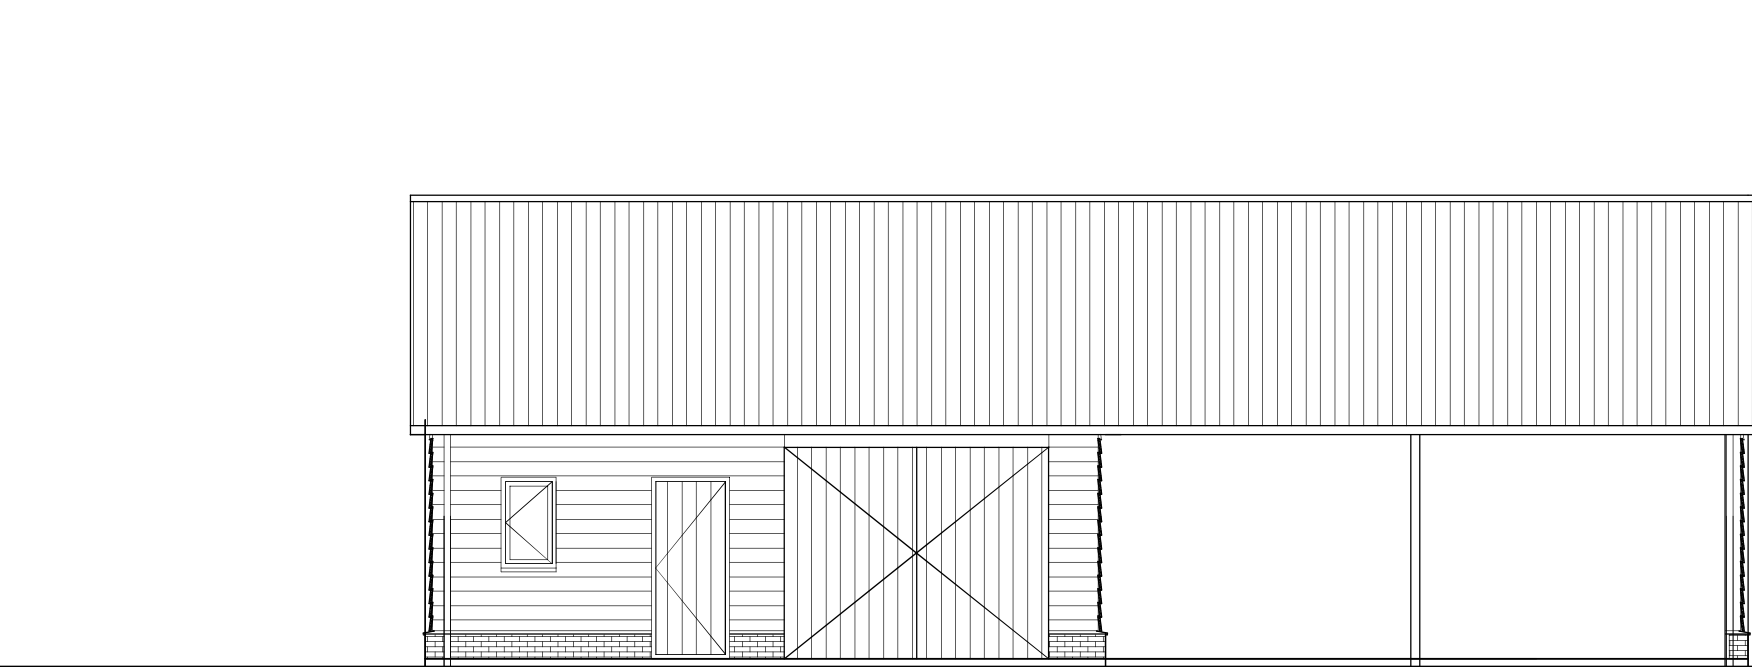


Rechtergevel

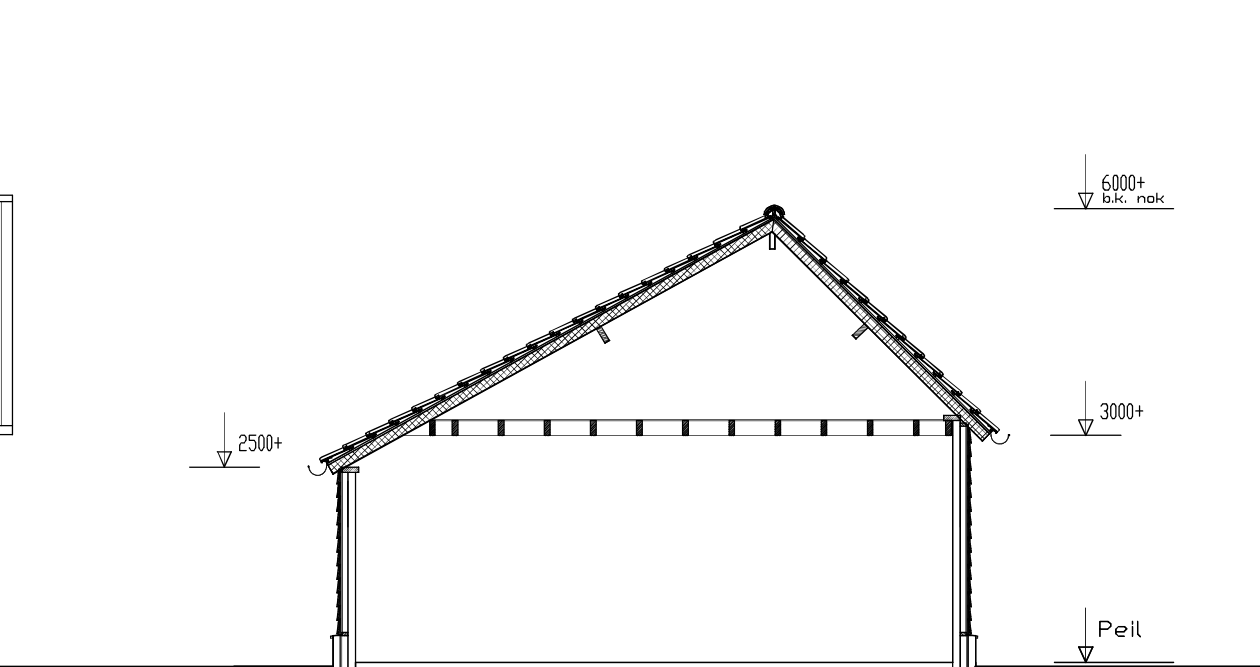


Doorsnede garage/berging nieuw

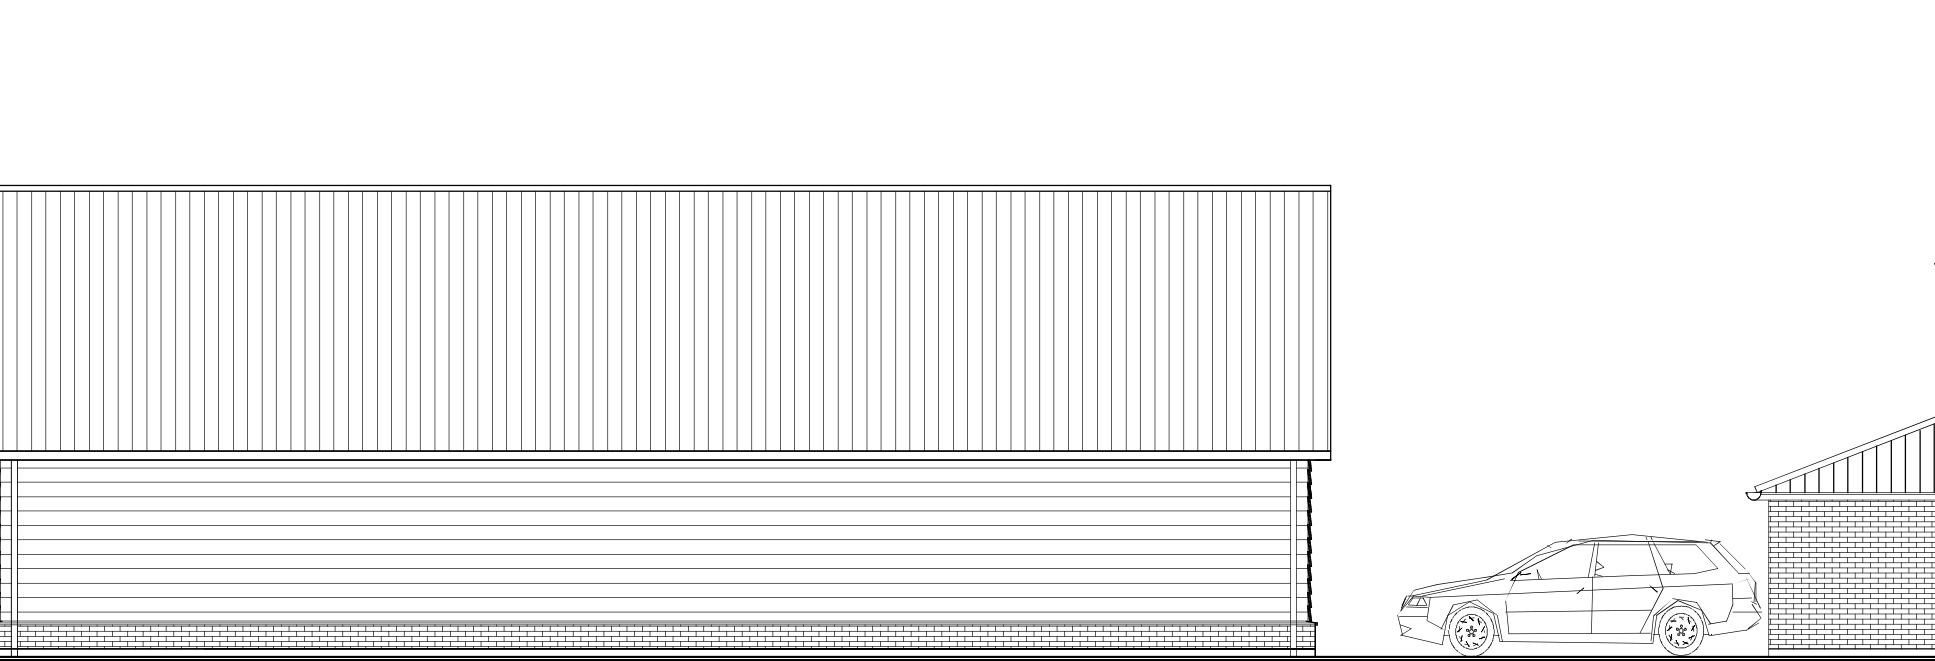

Linkergevel nieuw

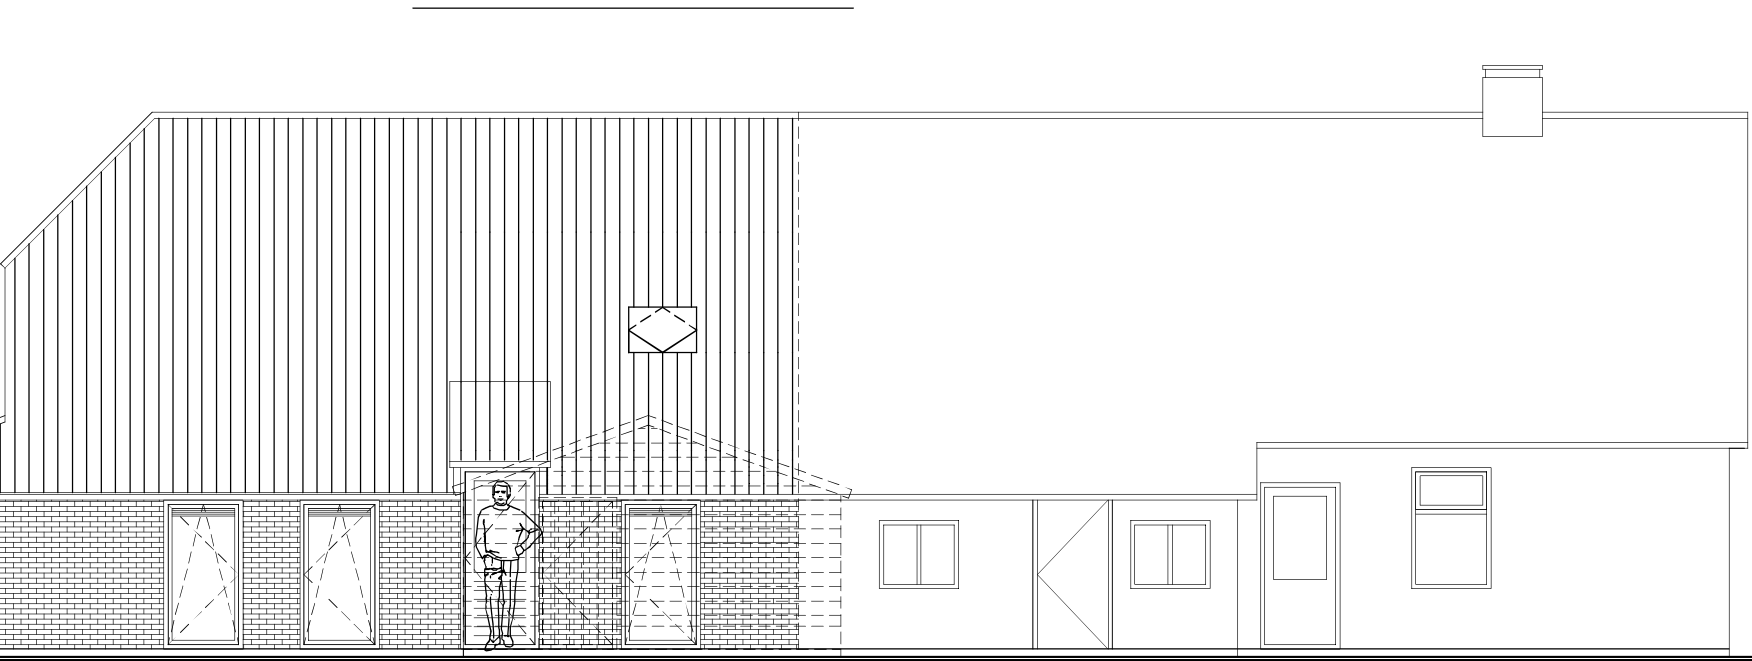

Linkergevel

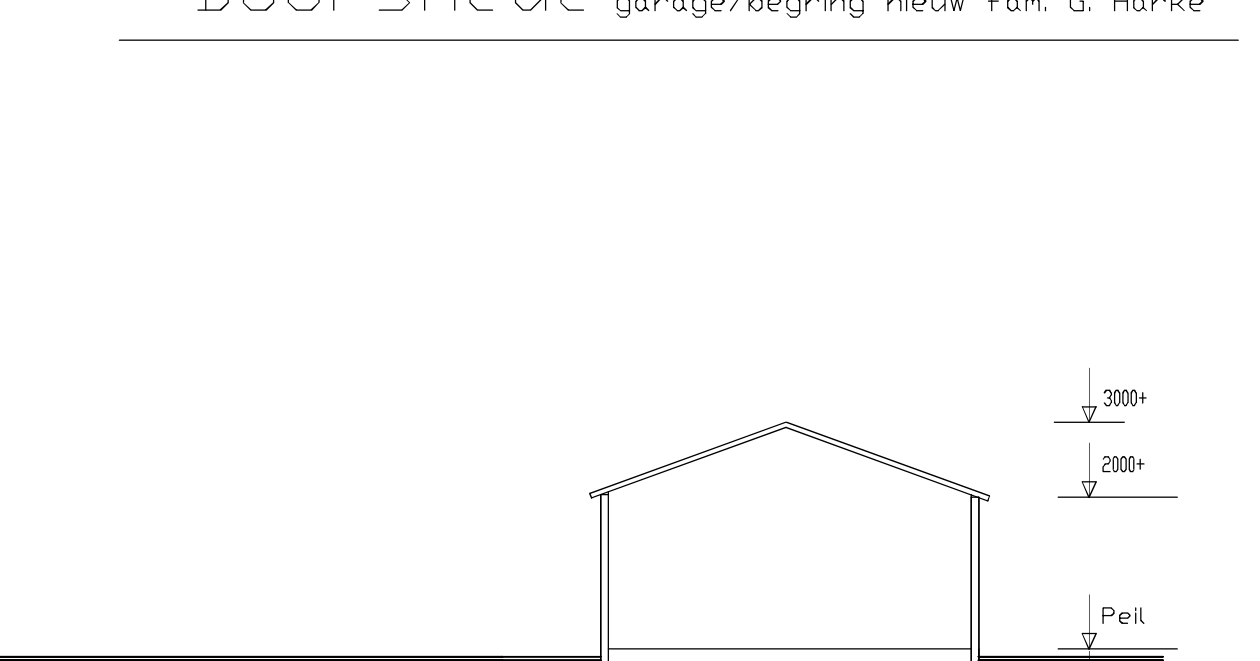


Doorsnede garage/berging nieuw




Voorgevel nieuw




Voorgevel

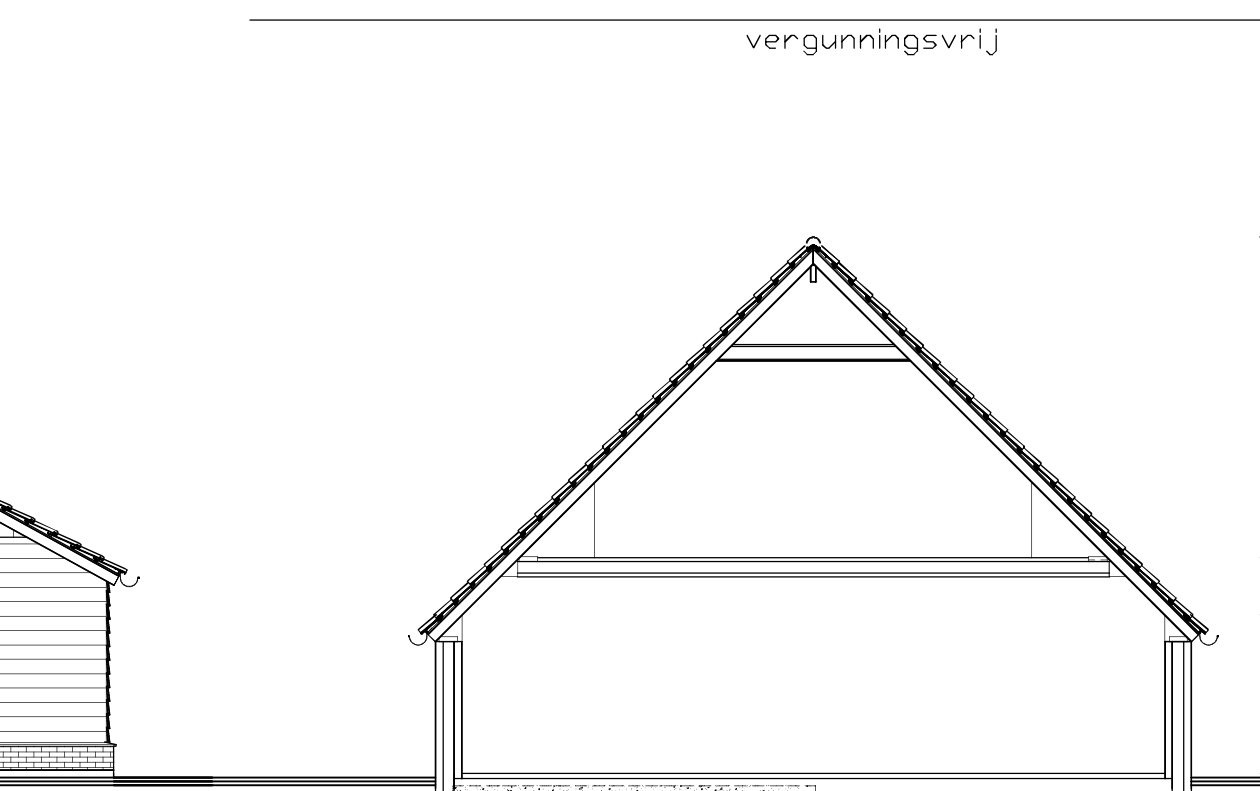

Achtergevel nieuw

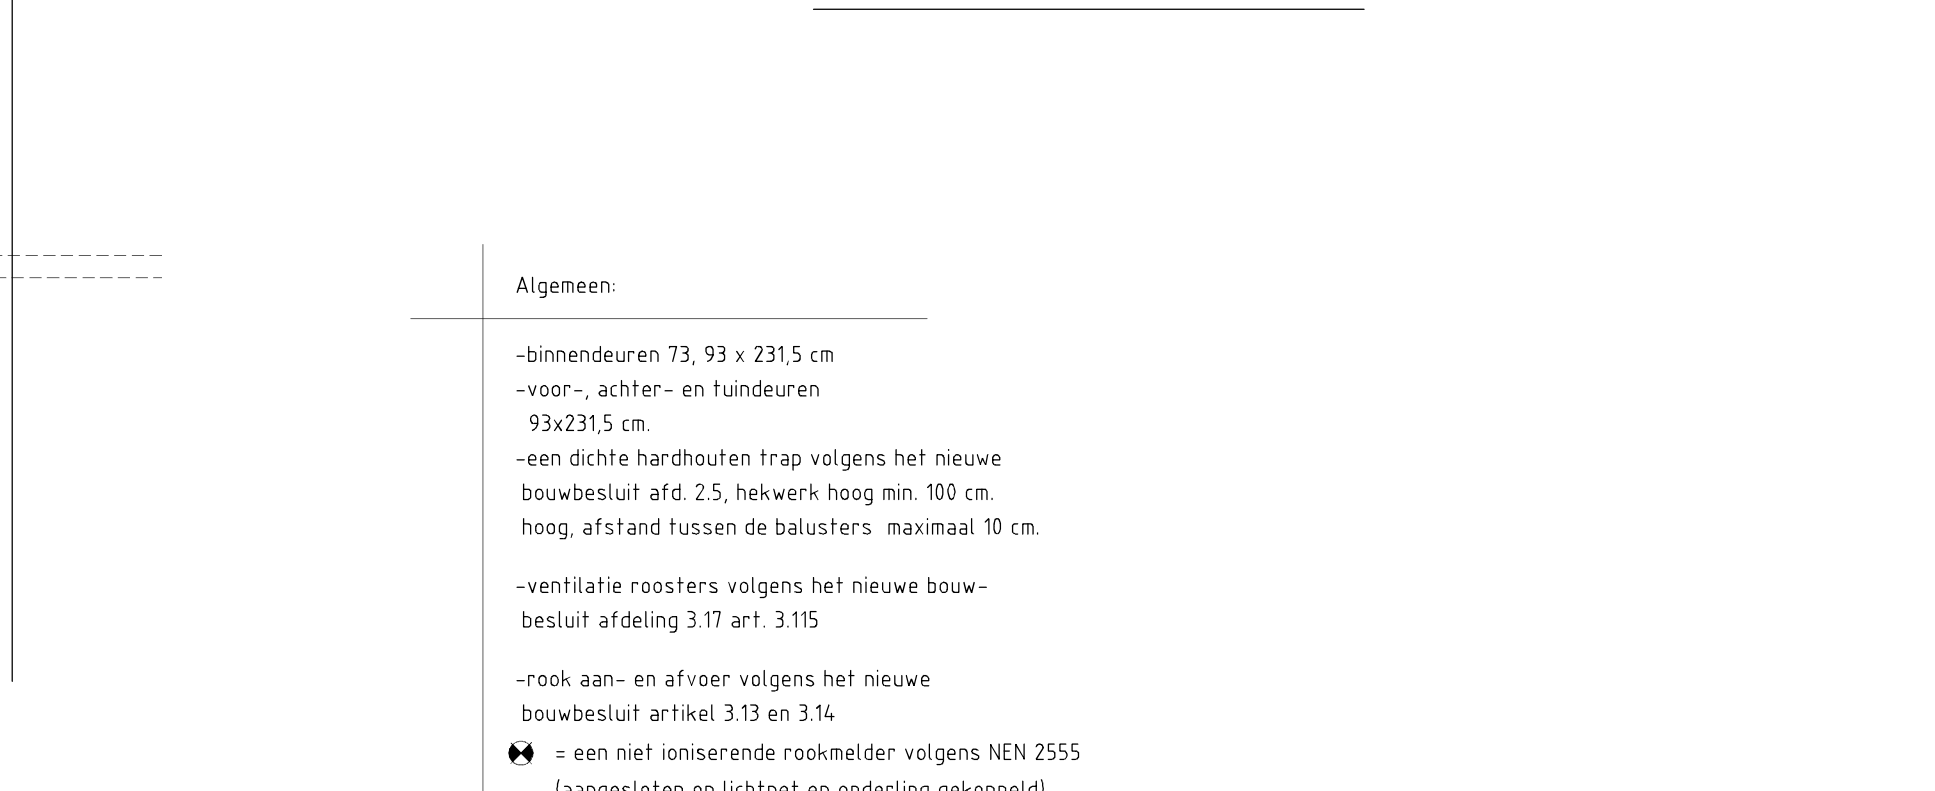


Achtergevel

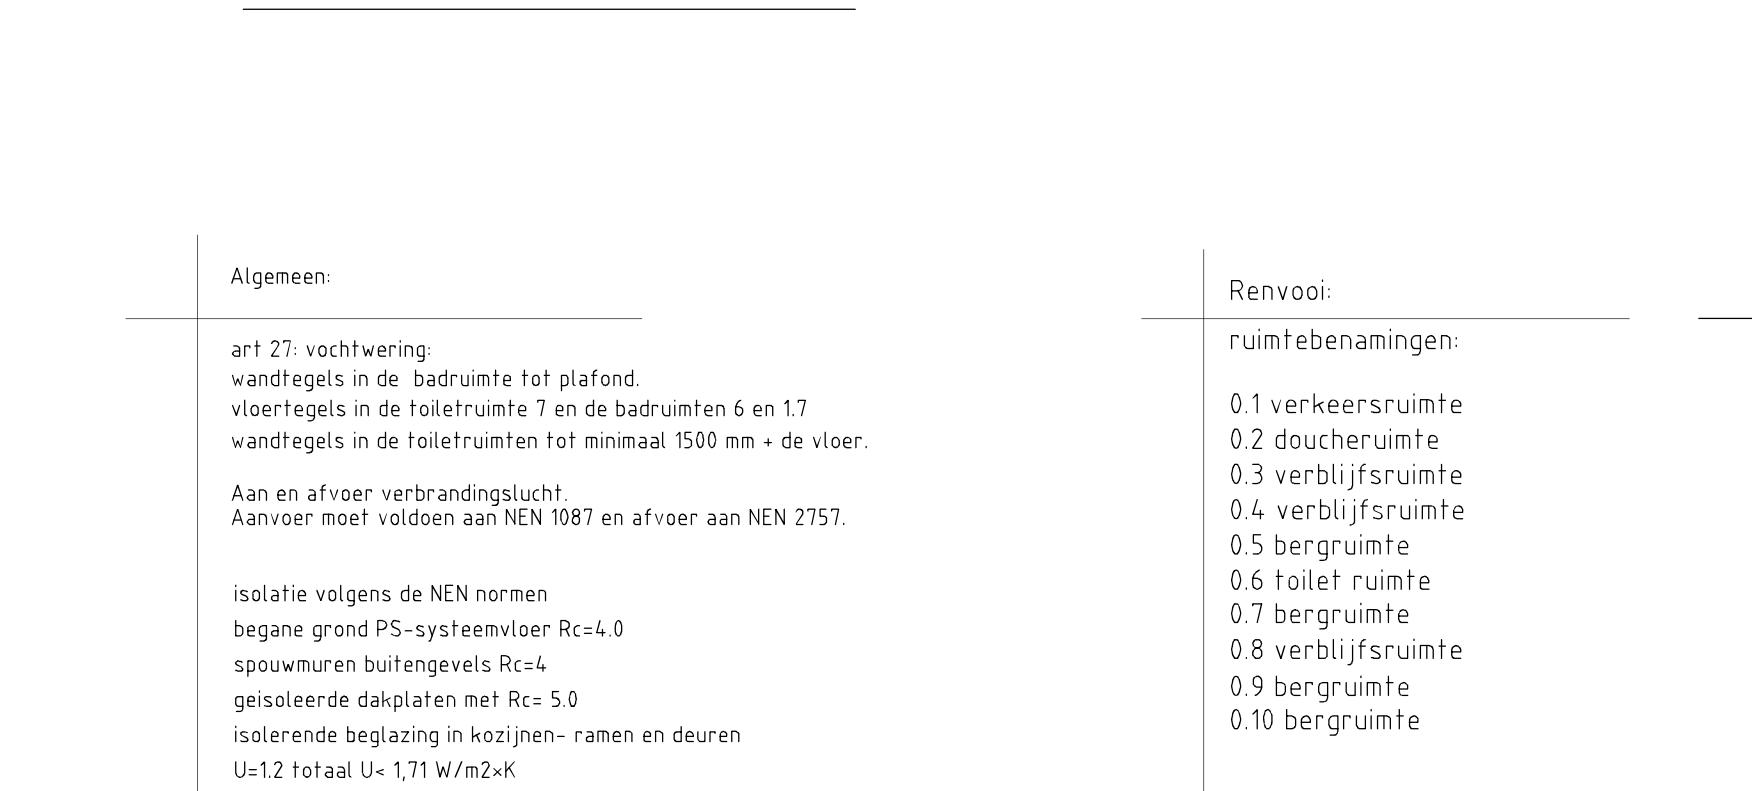


Doorsnede woning



Doorsnede woning

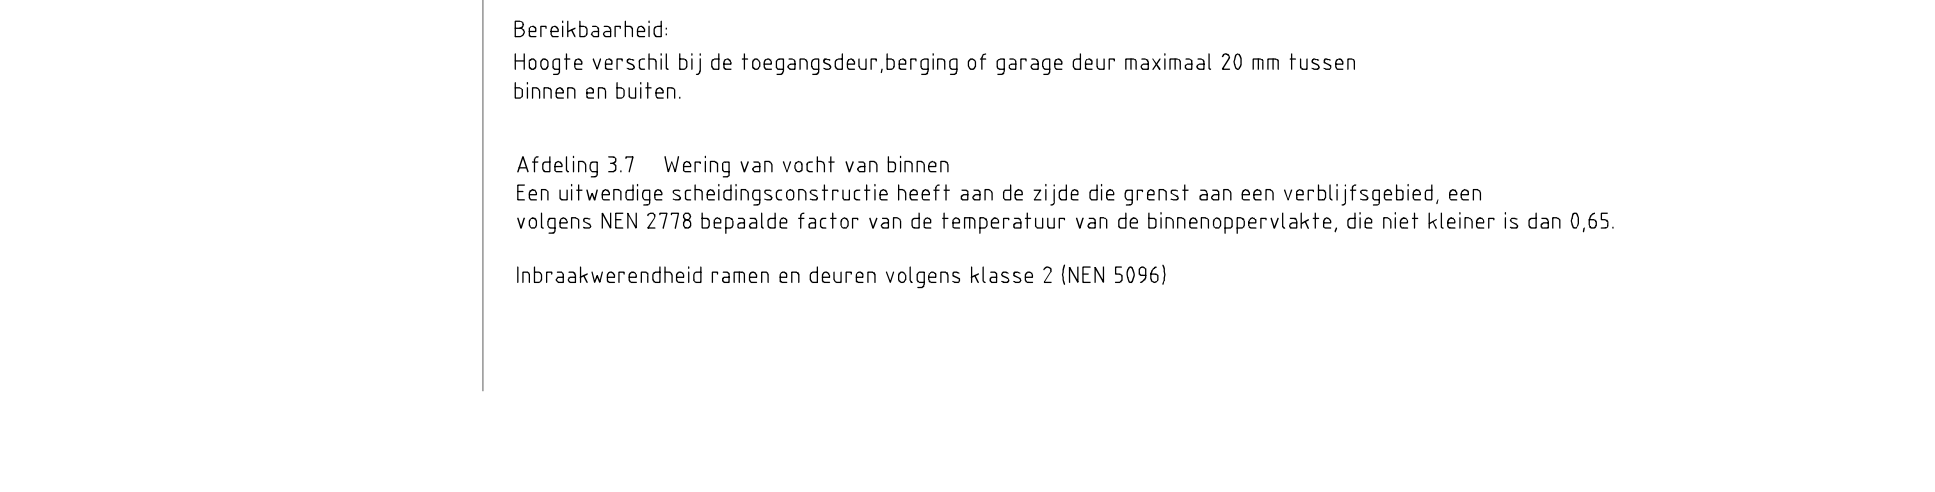

Verdieping nieuw

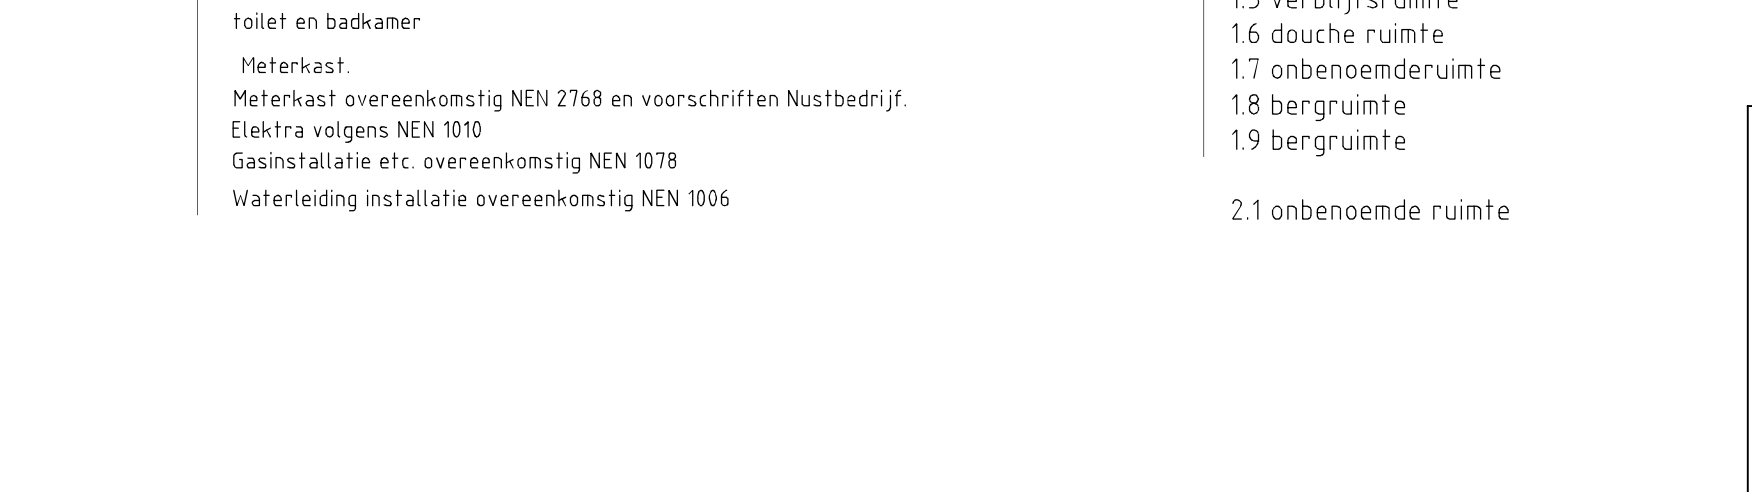

Verdieping nieuw



Verdieping nieuw

Algemeen

- binnendeuren 73, 93 x 2315 cm
- voor-, achter- en tuindeuren 93x2315 cm
- een dichte hardhouten trap volgens het nieuwe bouwbesluit afd. 2.5, hekwerk hoog min. 100 cm, hoog afstand tussen de balusters maximaal 10 cm.
- ventilatie roosters volgens het nieuwe bouwbesluit afdeling 3.17 art. 3.115
- rook-aan- en afvoer volgens het nieuwe bouwbesluit artikel 3.13 en 3.14
- een niet ioniserende rookmelder volgens NEN 2555 (aangestaten op lichtnet en onderling gekoppeld)
- Afdeling 3.17 Bescherming tegen raffen en huizen
- Conform deze afdeling mogen in een uitwendige scheidingconstructie geen openingen aanwezig zijn die breder zijn dan 0,01 m.
- Bereikbaarheid
- Hoogte verschil bij de toegangsdeur berging of garage deur maximaal 20 mm tussen binnen en buiten.
- Afdeling 3.7 Wering van vocht van binnen
- Een uitwendige scheidingconstructie heeft aan de zijde die grenst aan een verblijfsgebied, een volgens NEN 2718 bepaalde factor van de temperatuur van de binnenooppervlakte, die niet kleiner is dan 0,65
- Inbraakwerendheid ramen en deuren volgens Klasse 2 (NEN 5996)

Algemeen

art 27 vochtwerend

vandregels in de badruimte tot plafond

vloerregels in de toilettruimte 7 en de badruimten 6 en 17

vandregels in de toilettruimten tot minimaal 1500 mm • de vloer.

Aan en afvoer verbrandingslucht

Aanvoer moet voldoen aan NEN 1067 en afvoer aan NEN 2757.

Isolatie volgens de NEN normen

begane grond PS-systeem Rc=0

spouwmuur buitengevels Rc=4

geïsoleerde dakplaten met Rc=5,0

isolerende beglazing in kozijnen- ramen en deuren

U=12 totaal U= 171 W/m2K

ventilatie:

de ventilatie d.m.v. draaikiep- uitzet- draai- valramen met kierstandslielngen aangevuld met ventilatie roosters

een mechanische ventilatie voor keuken

toilet en badkamer

Heterekast

Heterekast overeenkomstig NEN 2168 en voorschriften Nustbedrijf

Elektra volgens NEN 1010

Gasheterekast etc. overeenkomstig NEN 1078

Waterleiding installatie overeenkomstig NEN 1006

Rennooi

ruimtebenamingen:

0.1 verkeersruimte

0.2 doucheruimte

0.3 verblijfsruimte

0.4 verblijfsruimte

0.5 bergruimte

0.6 toilet ruimte

0.7 bergruimte

0.8 verblijfsruimte

0.9 bergruimte

0.10 bergruimte

1.1 verkeersruimte

1.2 verblijfsruimte

1.3 technische ruimte

1.4 verblijfsruimte

1.5 verblijfsruimte

1.6 douche ruimte

1.7 onbnoenderuimte

1.8 bergruimte

1.9 bergruimte

2.1 onbnoende ruimte

Rennooi Woning

Metselwerk

- als bestaand

- voegwerk als bestaand

Kozijnen/ramen en deuren

- bestaand hout

- nieuw kunststof met houtnerfstructuur

- kleur creme

- draaiende delen donker groen

Beeren

- bestaand hout

- nieuw kunststof kleur creme

Dakbeplating dakpannen

- geheel nieuw kleur zwart engobe

Galen

- zinken mastgoot

Rennooi Schuur

Metselwerk: fraserand

- als bestaand

- voegwerk als bestaand

Wand

- potdelselwerk kleur zwart

Kozijnen/ramen en deuren

- nieuw kunststof met houtnerfstructuur

- kleur creme

- draaiende delen donker groen

Beeren


- nieuw kunststof kleur creme

Dakbeplating

- geheel nieuw kleur zwart engobe

Galen

- zinken mastgoot

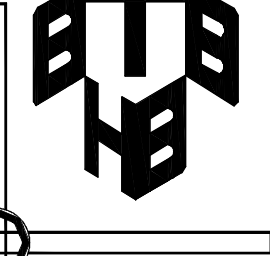


Bouwkundig Tekenburo H.J. Boesenkool
Hulstkampenweg 7 7711 GZ Nieuweusen
tel. 0529-484830

Opdrachtgever: Fam. G. Harke en Fam. L. van Elp
Leidijk 6 en Ga
7951 LN Staphorst


Betreft: een plan voor het vergroten van een bestaande boerderij
tot 2 wooneenheden aan de Leidijk 6 te Staphorst
gevels, plattegronden, doorsneden

schaal: 1:100	werk nr.: 1310-G	tekening nr.: G-2
formaat: 841x594 mm	getekend: R.M.	datum: 03 oktober 2013


Gewijzigd: 26 maart 2014
01 mei 2014
26 juni 2014

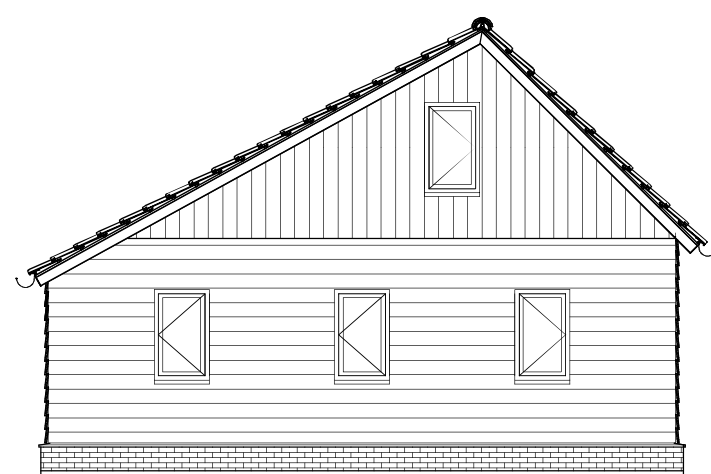


Vorgevel

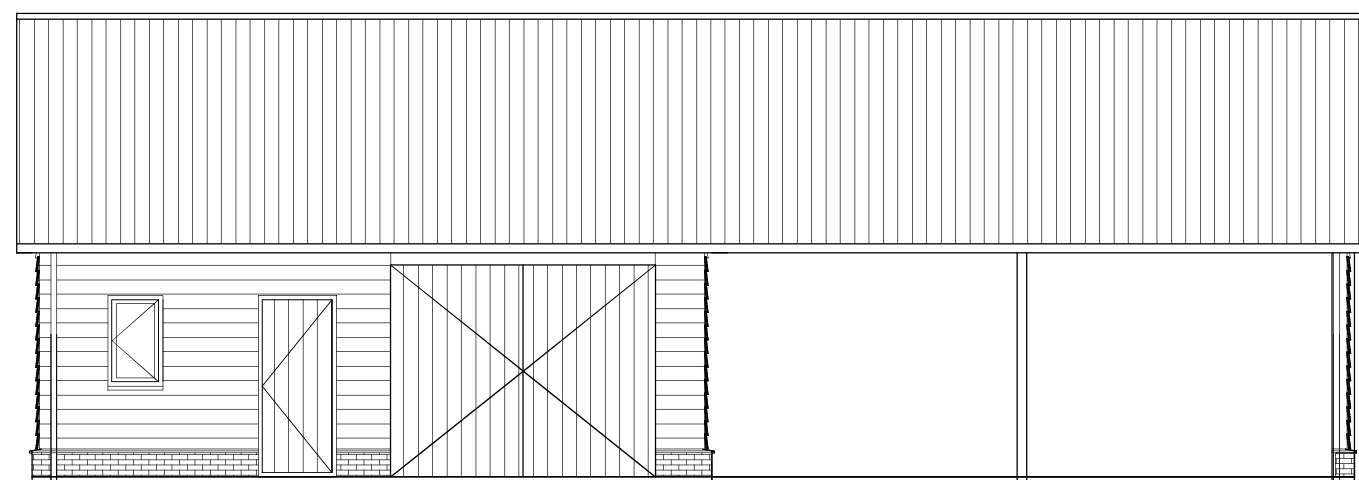


Rechtergevel

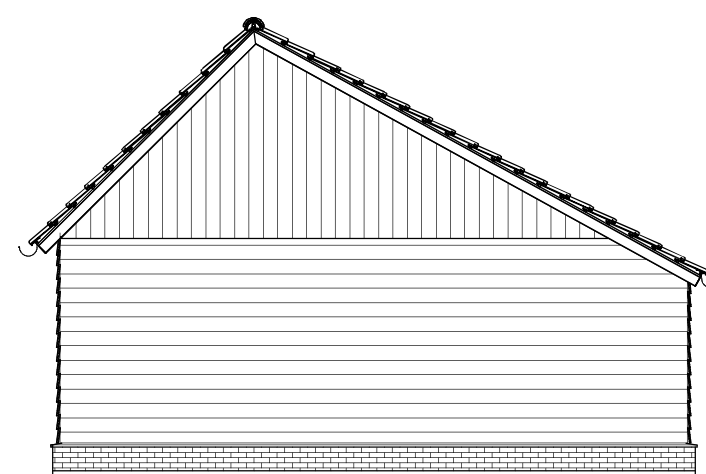


Achtergevel

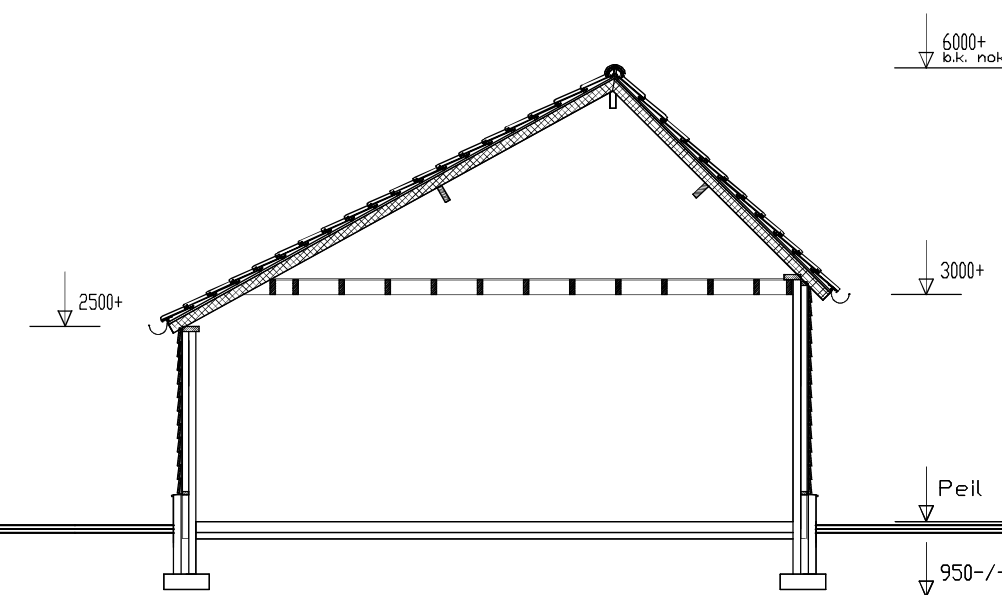


Doorsnede garage/begring nieuw fam. L. van Elp
garage/begring nieuw fam. G. Harke

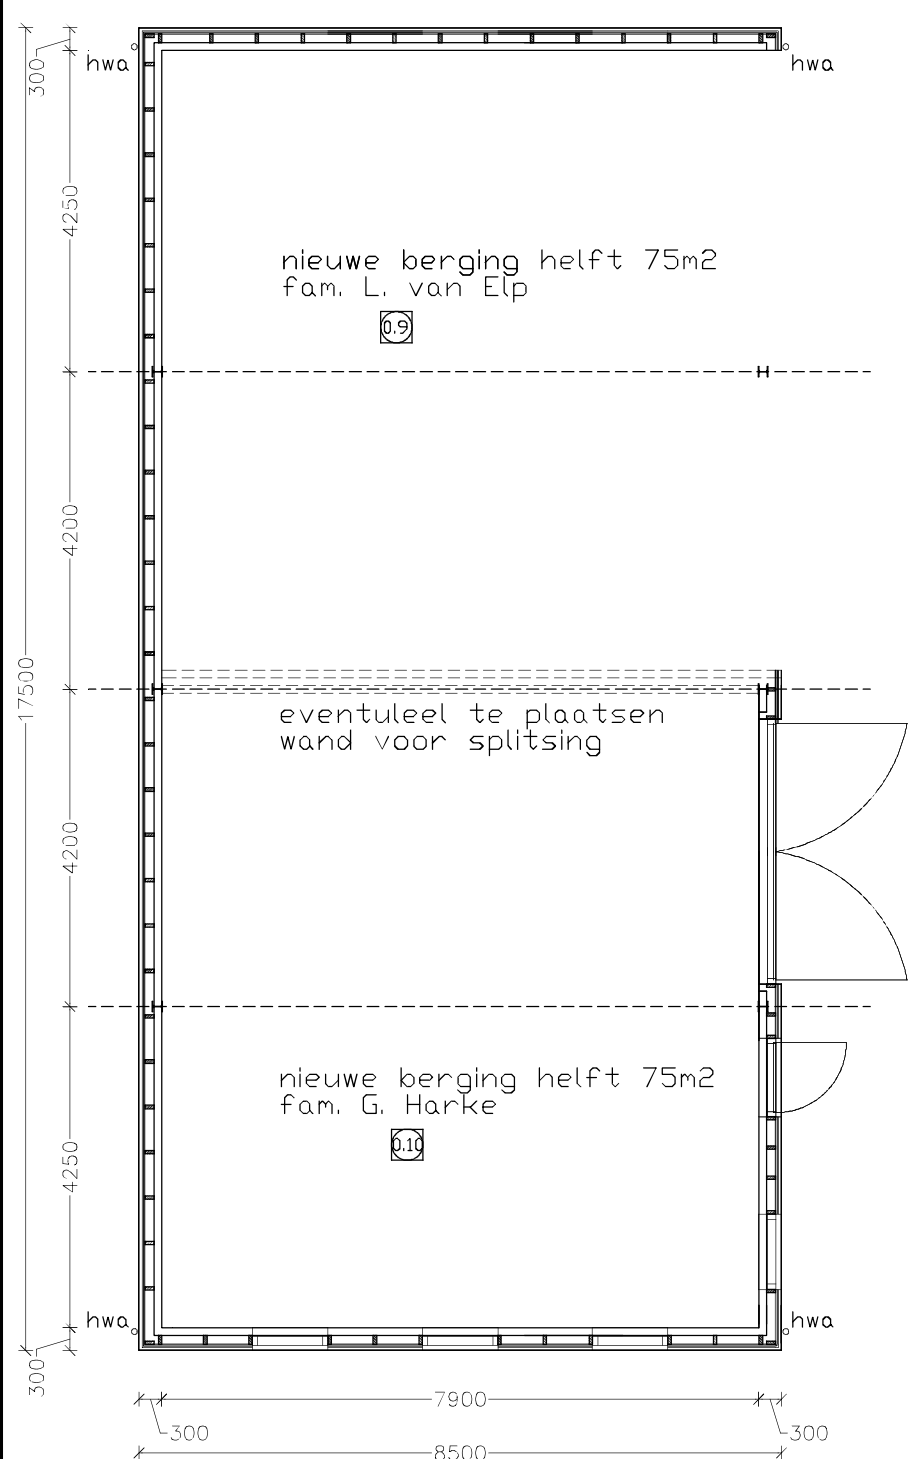

Begane grond

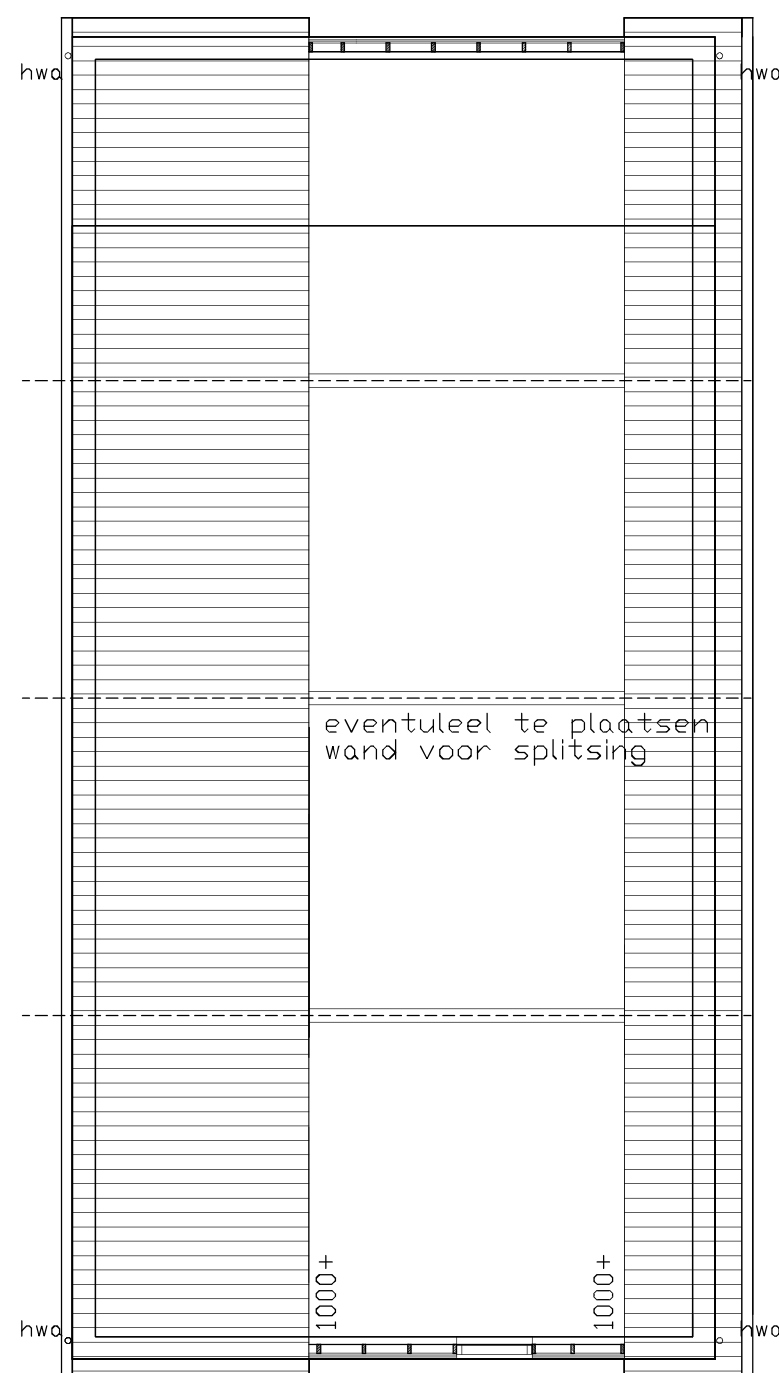


Verdieping

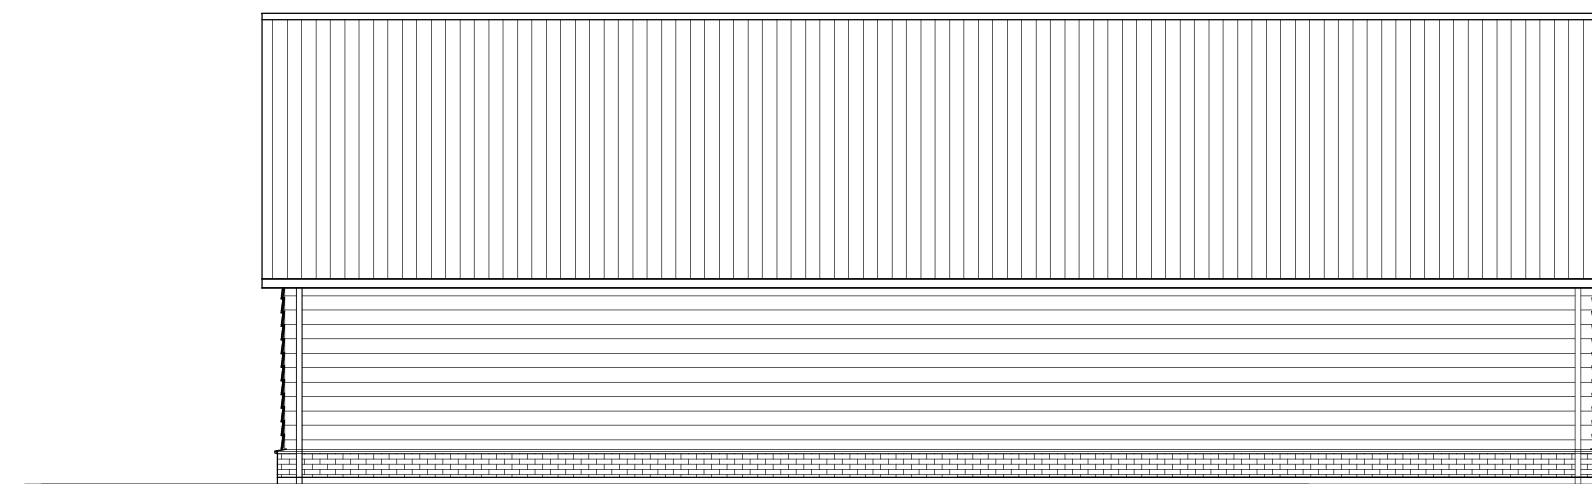

Linkergevel

- potdekselwerk
 - vuren latwerk
 - dampenfolie
 - vurenregelwerk
 - isolatie 70mm
 - kalkzandsteen 100mm
- Spouwmuur: Rc=3,5
gevelsteen 100mm
- spouw 30mm
- isolatie 70mm
- kalkzandsteen 100mm

betonstrook volgens
opgave constructeur

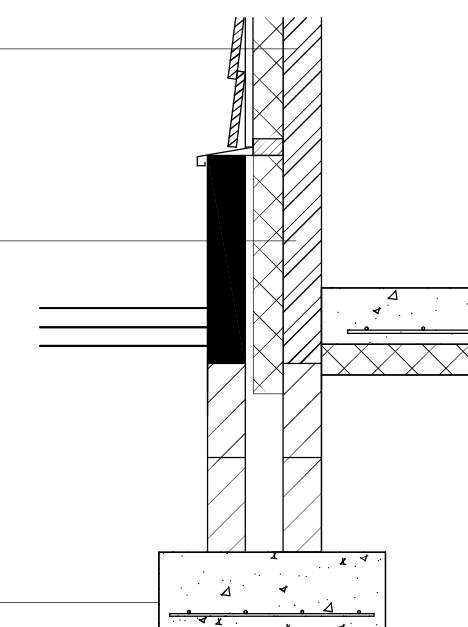

Renvooi: Schuur


Metselwerk: trasrand
- als bestaand
- voegwerk als bestaand
Wand:
- potdekselwerk kleur zwart

Koziijnen/ramen en deuren:
- nieuw kunststof met houtnerfstructuur
- kleur creme
- draaiende delen donker groen
- deuren hout opgeklamt zwart

Boeien:
- nieuw kunststof kleur creme

Dakbeplating:
- dakpannen kleur orange/rood

Gaten:
- zinken mastgoot

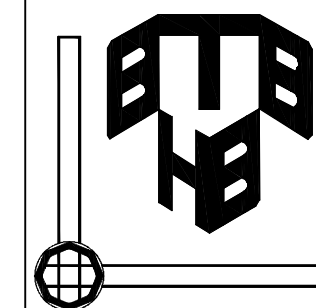

Bouwkundig Tekenburo H.J. Boesenkool
Hulstkampenweg 7 7711 GZ Nieuwleusen tel. 0529-484830

Opdrachtgever: Fam. G. Harke en Fam. L. van Elp
Leidijk 6 en 6a
7951 LN Staphorst

Betreft: een plan voor het vergroten van een bestaande boerderij
tot 2 wooneenheden aan de Leidijk 6 te Staphorst
- gevels, plattegronden, doorsneden garage/berging L. van Elp

schaal: 1:100

werk nr.: 1310-G

tekening nr.: G-4

formaat: 841x594 mm

getekend: R.M.

datum: 03 oktober 2013

Gewijzigd: 26 maart 2014
01 mei 2014