




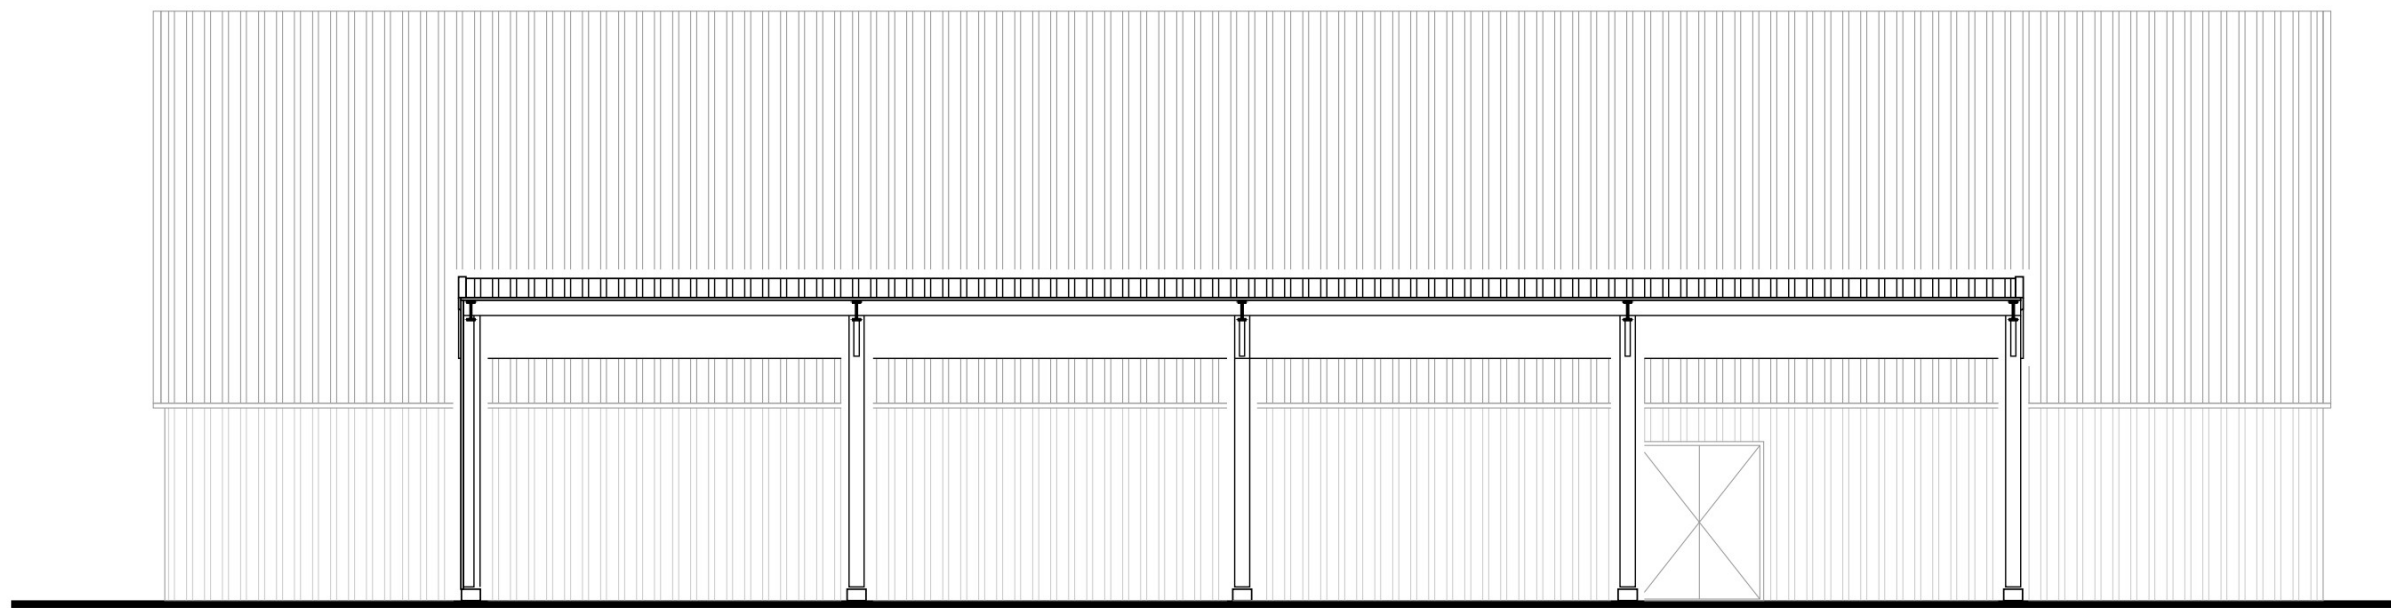

ACHTERGEVEL

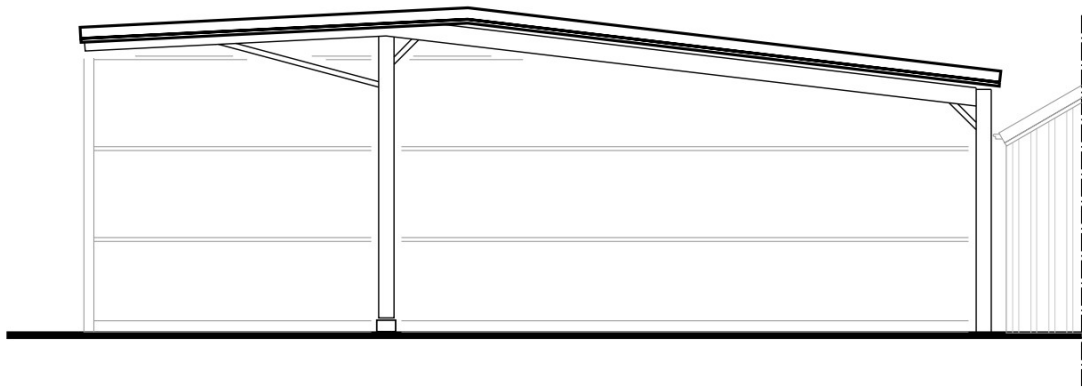


LINKERZIJGEVEL

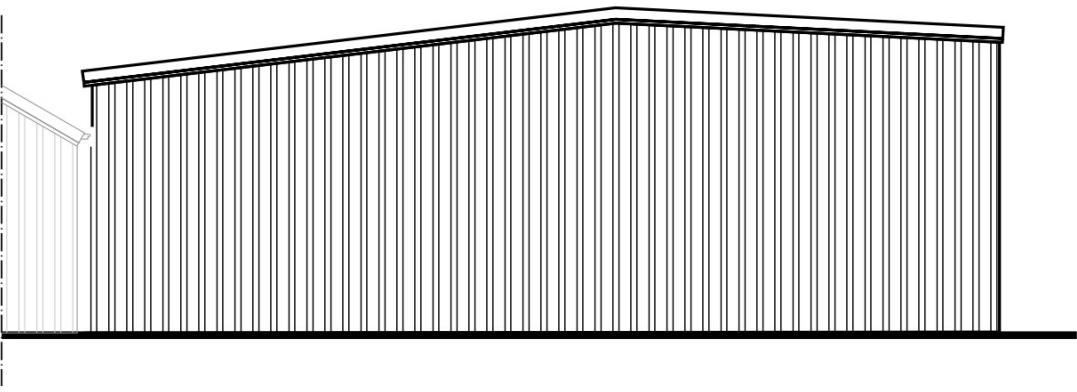


RECHTERZIJGEVEL




FOTO'S

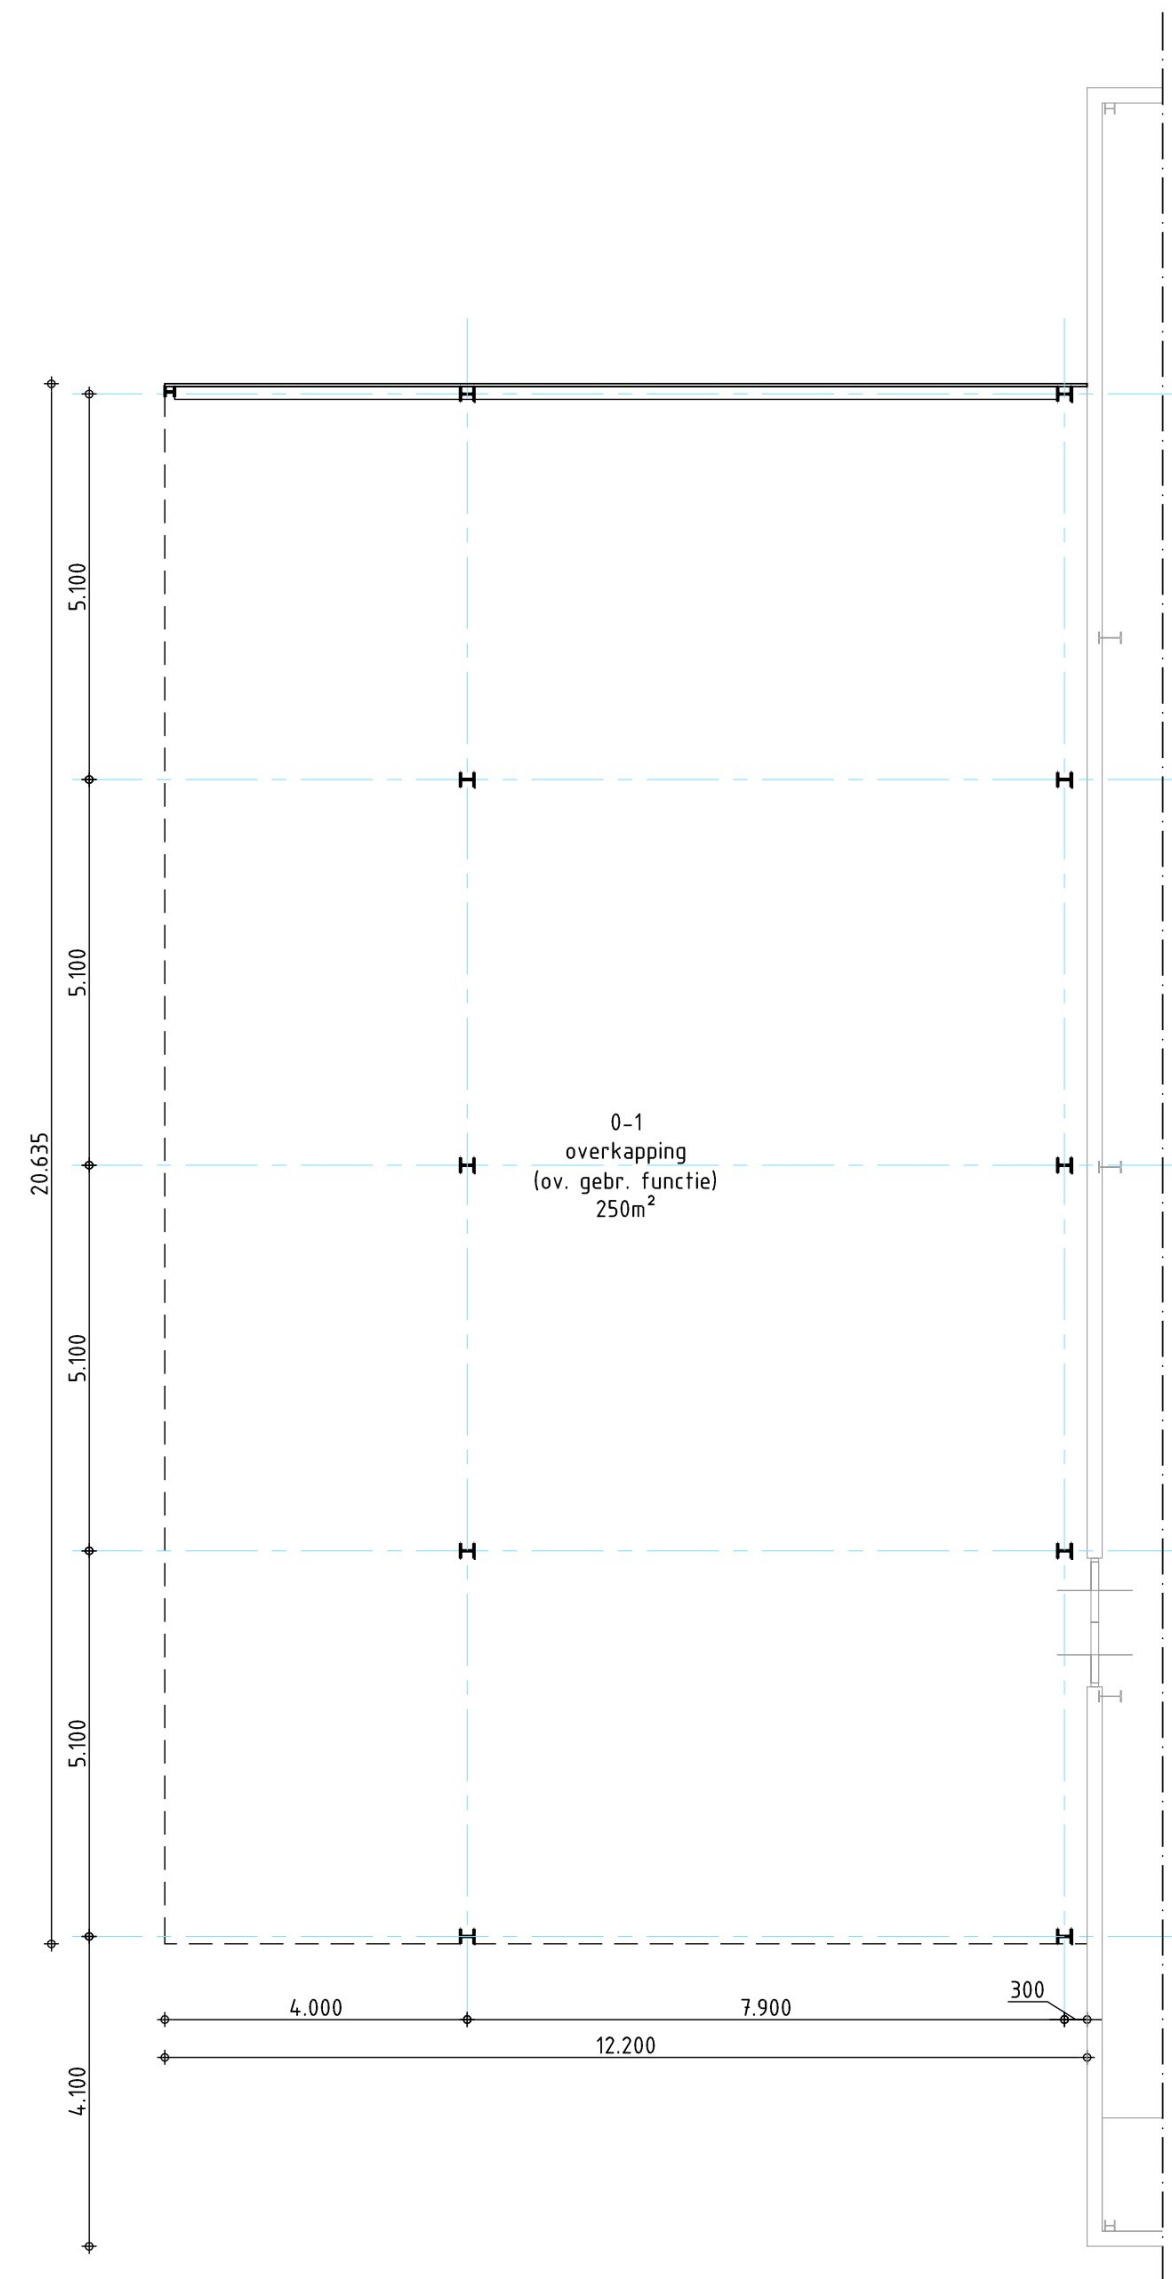


PLATTEGROND

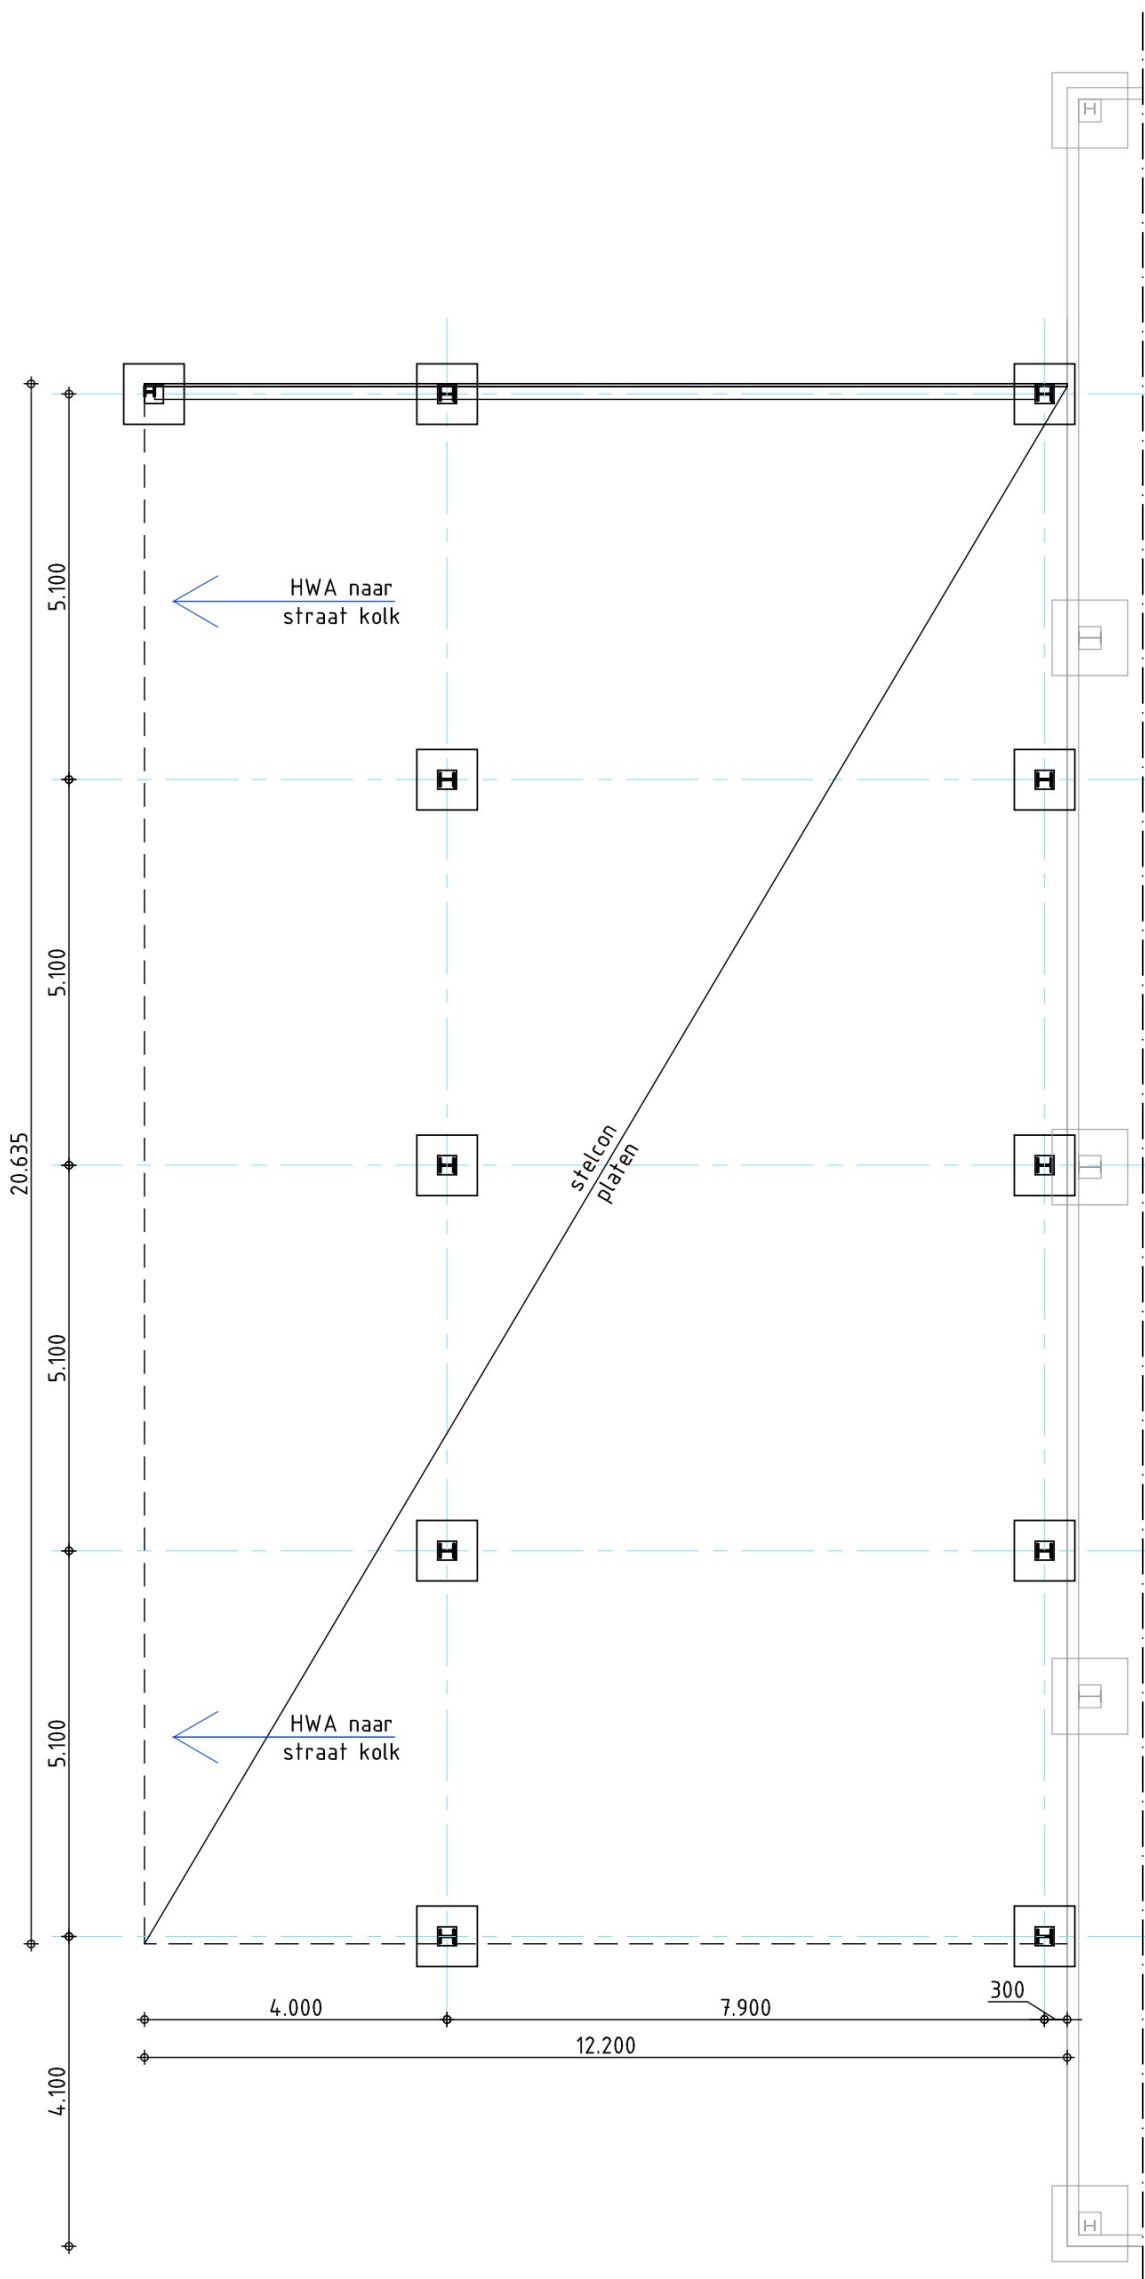


FUNDERING / RIOLERING

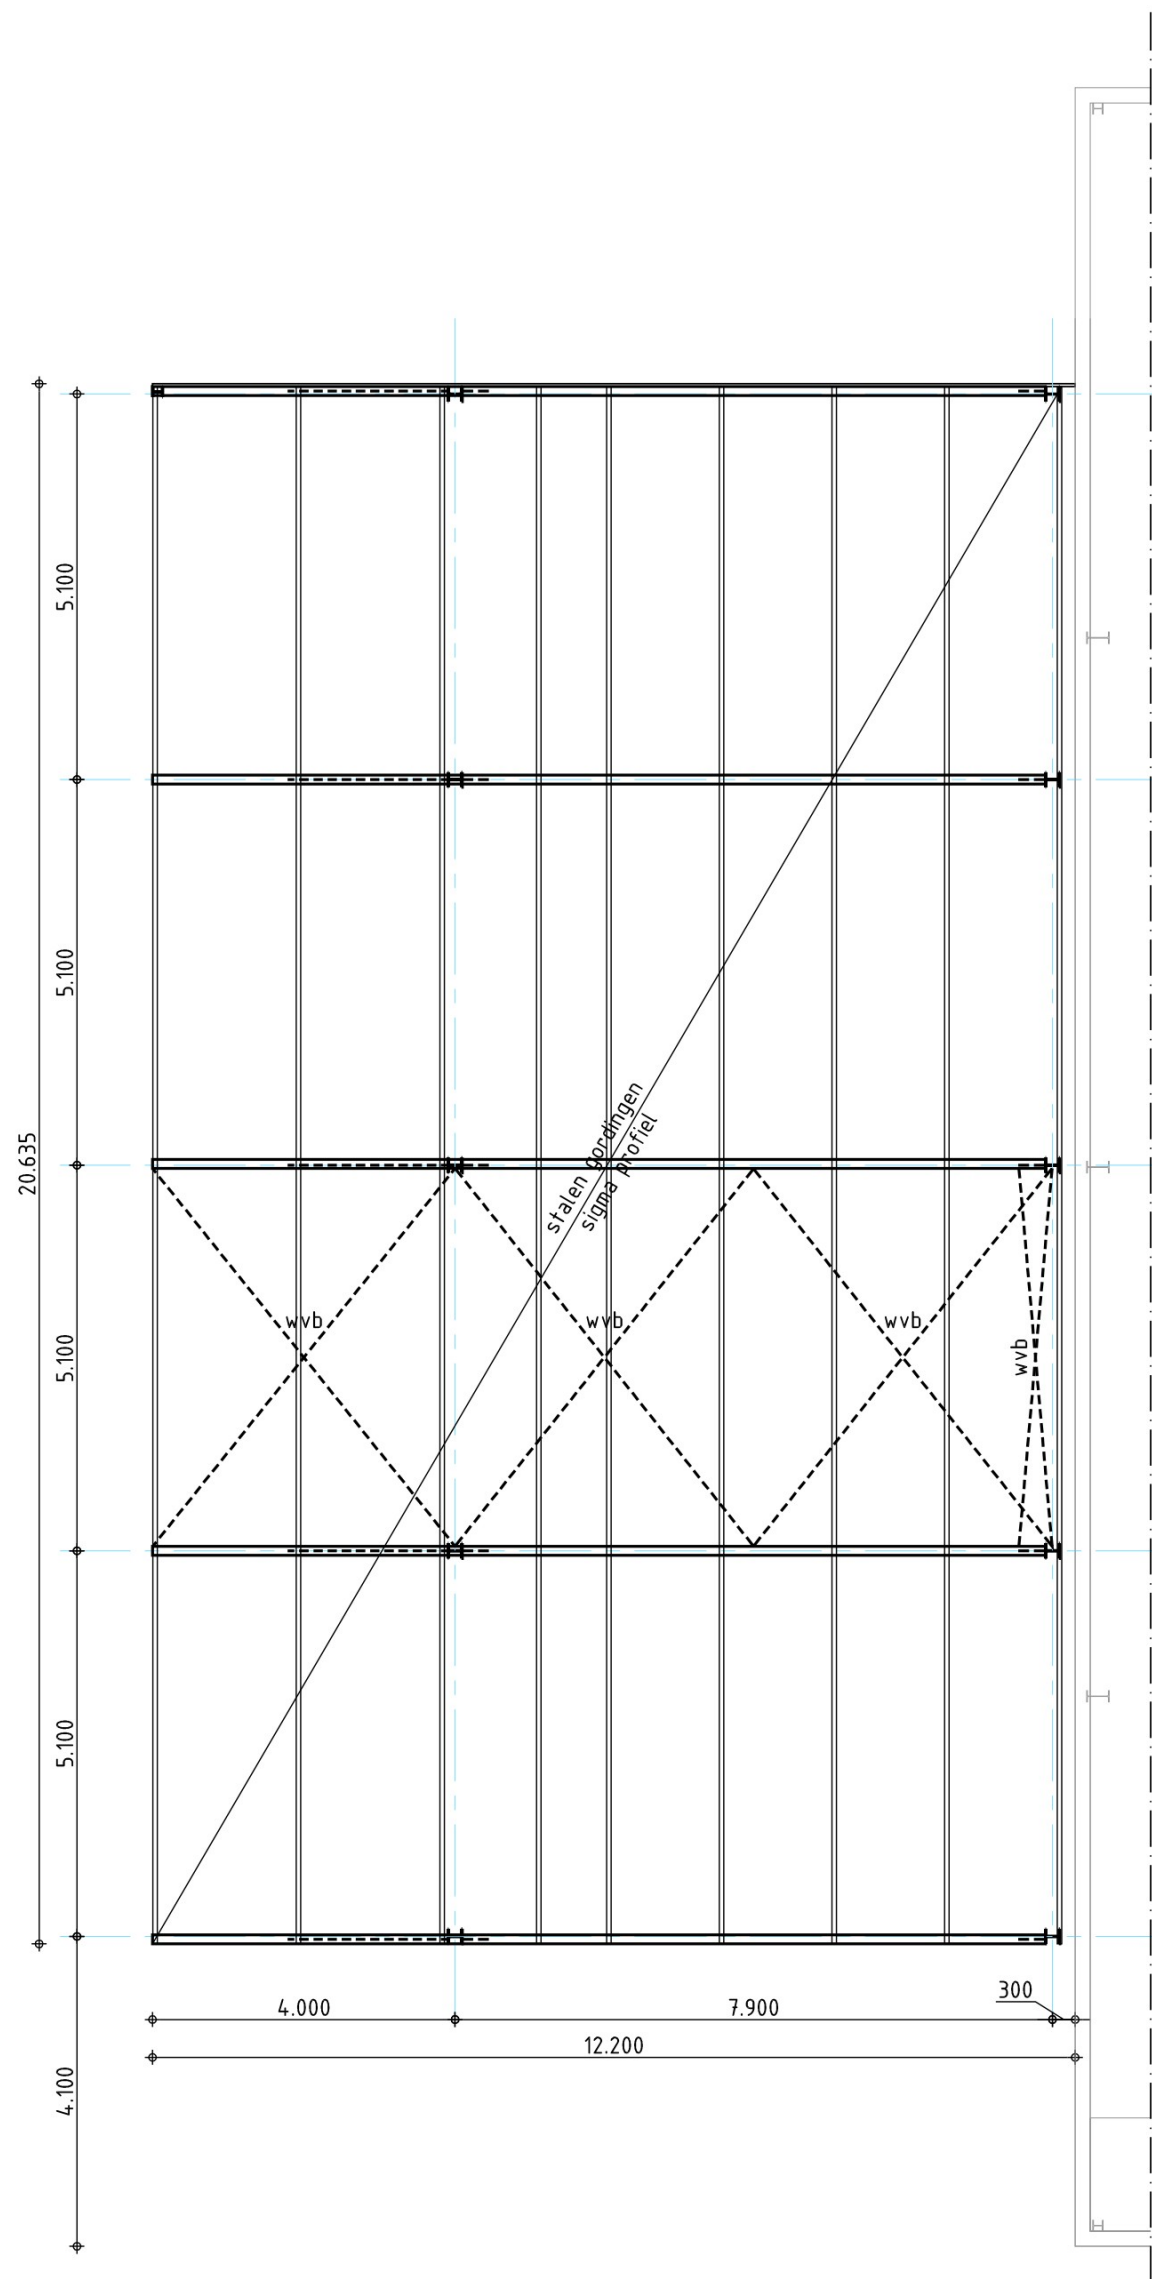


STAALOVERZICHT / DAKOVERZICHT

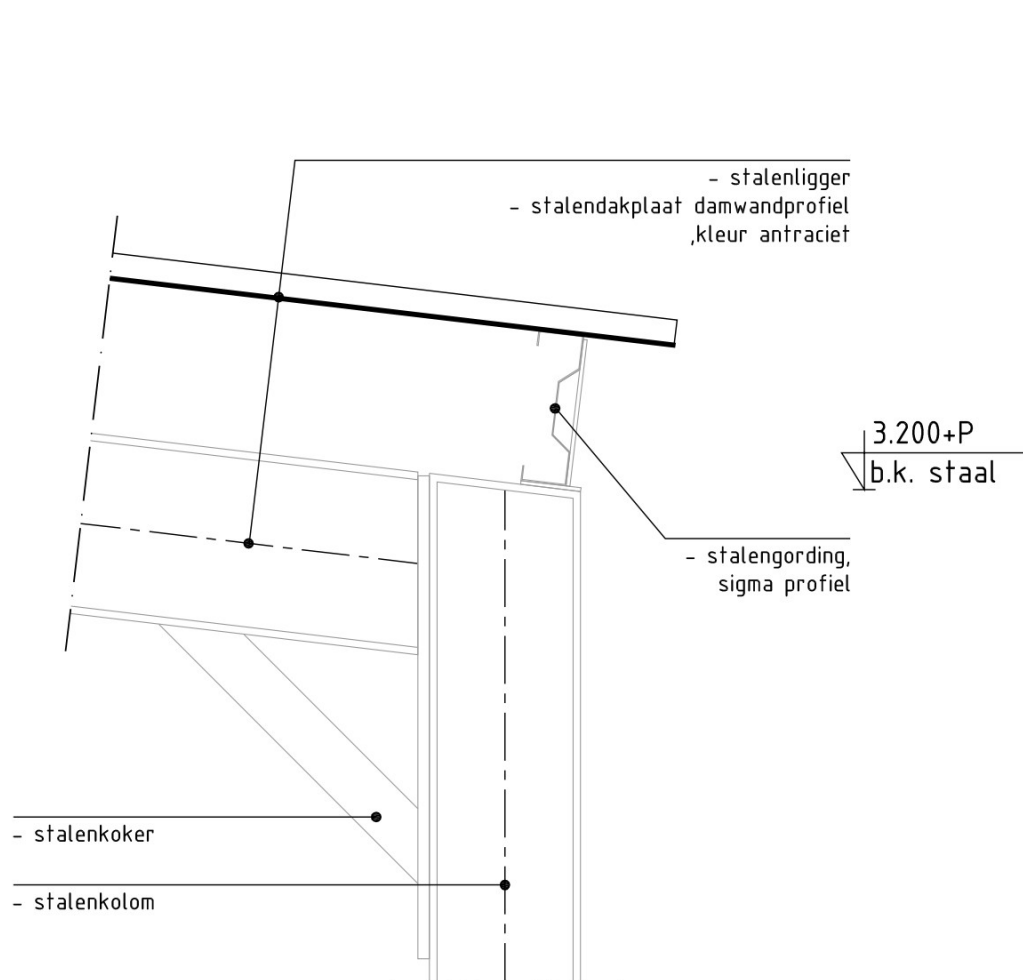

PRINCIPE DETAIL 02

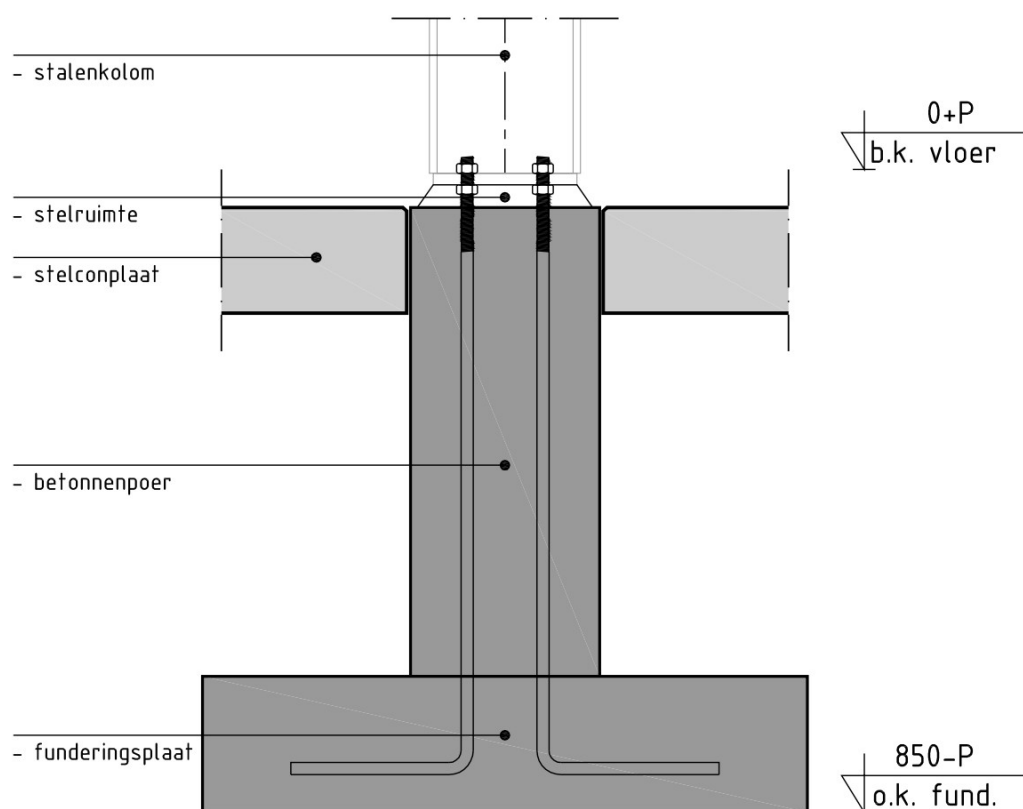

PRINCIPE DETAIL 01

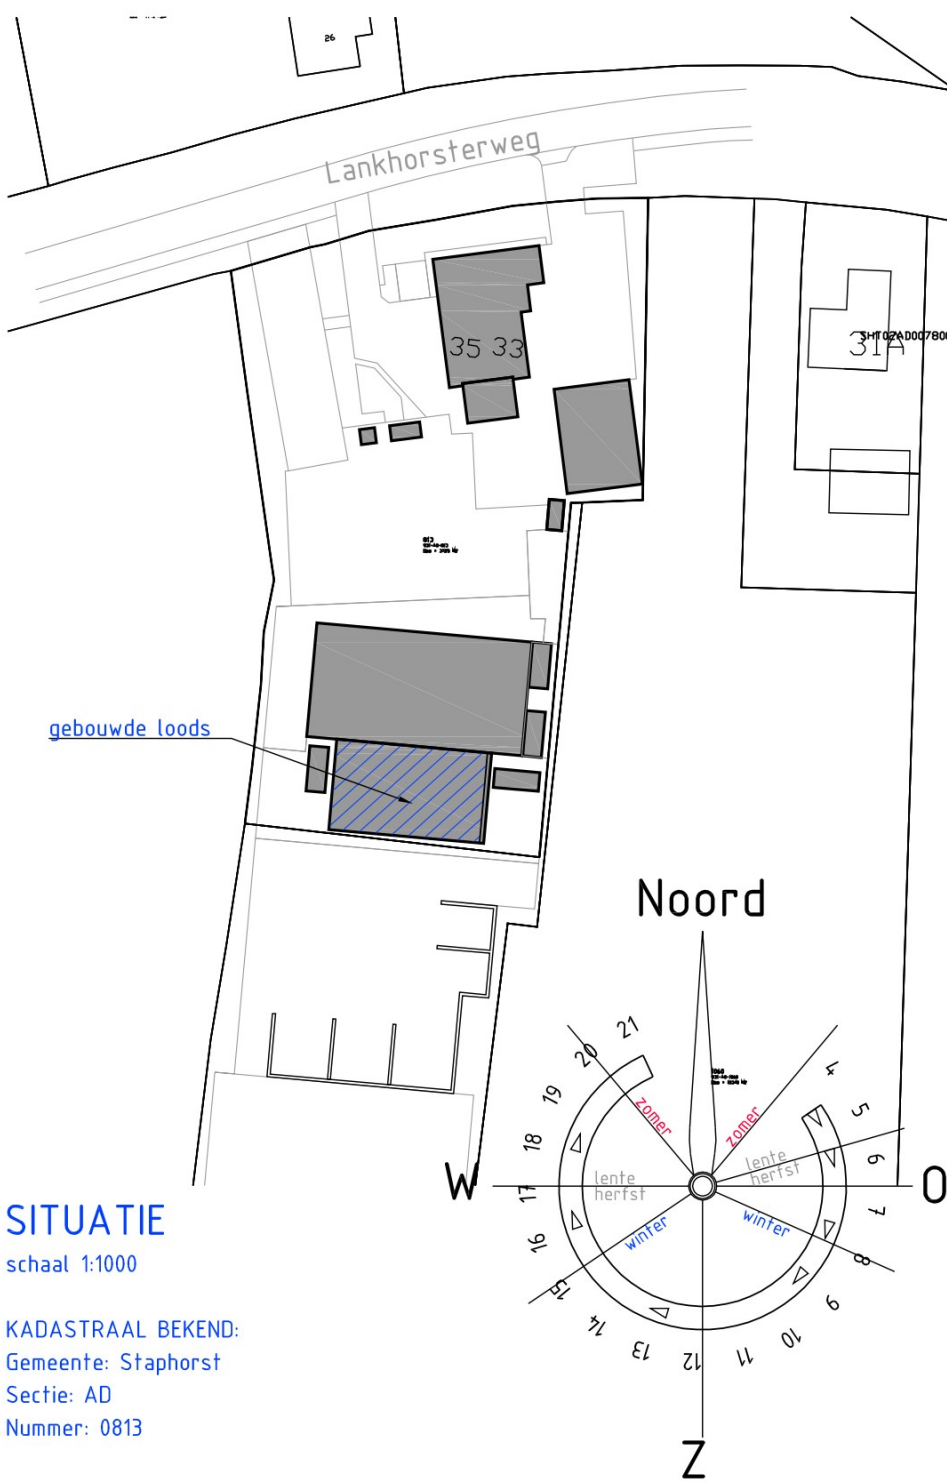


SITUATIE

schaal 1:1000

KADASTRAAL BEKEND:
Gemeente: Staphorst
Sectie: AD
Nummer: 0813

Materialen en kleuren		Rc waarden	
gevels	damwandprofielplaat; antraciet	uitw. scheidingsconstructies	µ-waarde toegepaste beglazing
plint	-	begr. vloer	µ-waarde
bekleding	-	gevels	LTA
voegwerk	-	daken	ZTA
kozijnen	-		
ramen	-		
voordeur	-		
garagedeur	-		
overige deuren	-		
dakgoten	-		
hwa	-		
dakbedekking	damwandprofielplaat; antraciet		
boeien	aluminium, antraciet		

Kadastrale aanduiding		Oppervlakte en inhoud	
gemeente	Staphorst	bruto oppervlakte	250 m²
sectie	AD	bruto inhoud	974 m³
nummer	0813		

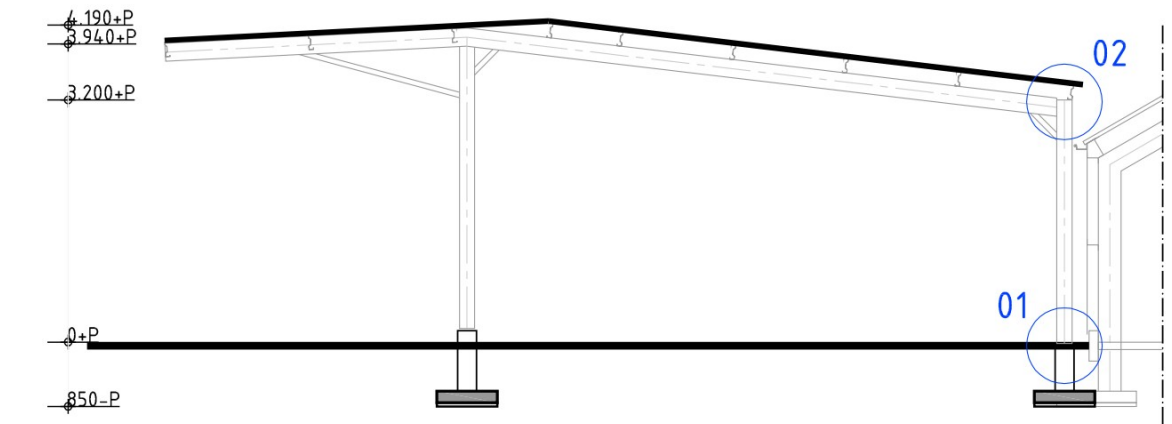

opdrachtgever		schaal	1 : 100 / 10
		datum	27 01 2021
		gewijzigd	
betreft	Oprichten bedrijfsloods	gewijzigd	
fase	Aanvraag Omgevingsvergunning (Bouw)	gewijzigd	
onderdeel	Plattegrond, gevels, doorsnede, constructies en principe details	gewijzigd	
aannemer		formaat	A1 get MB