



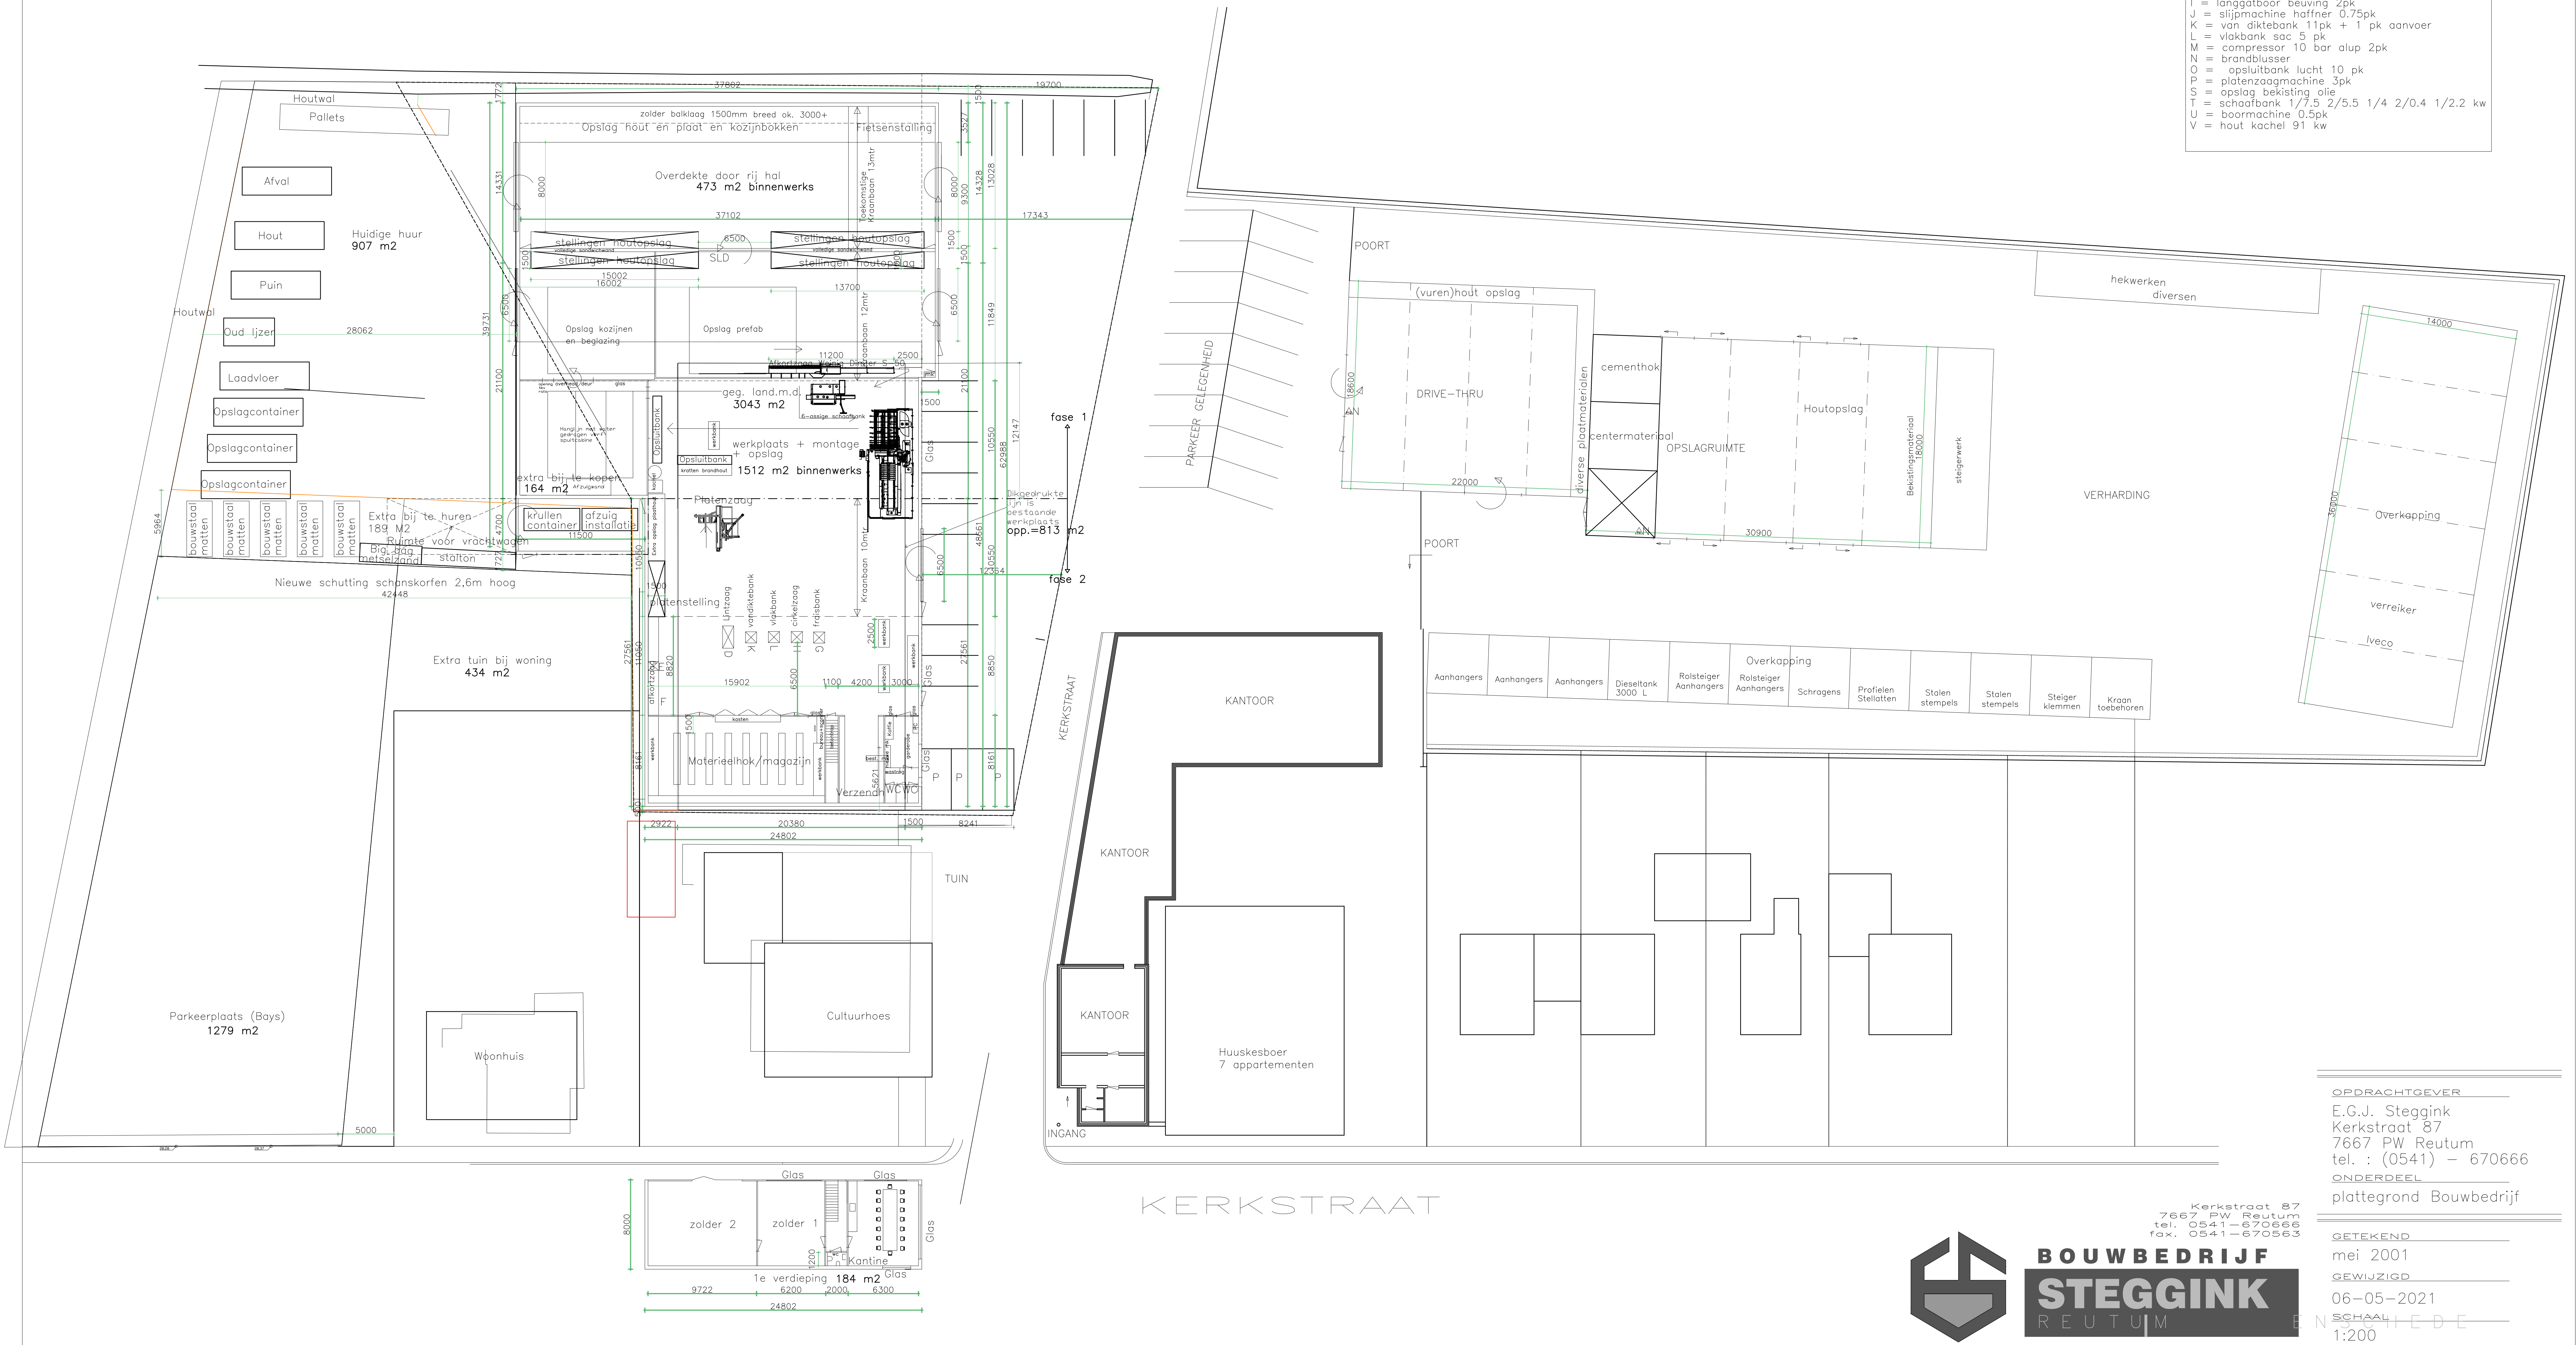

OPDRACHTGEVER
E.G.J. Steggink
Kerkstraat 87
7667 PW Reutum
tel. : (0541) – 670666

ONDERDEEL
plattegrond Bouwbedrijf

GETEKEND
mei 2001
GEWIJZIGD
06-05-2021
SCHAAL
1:200

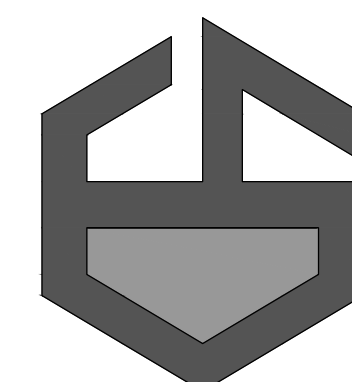

BOUWBEDRIJF
STEGGINK
REU TUM