




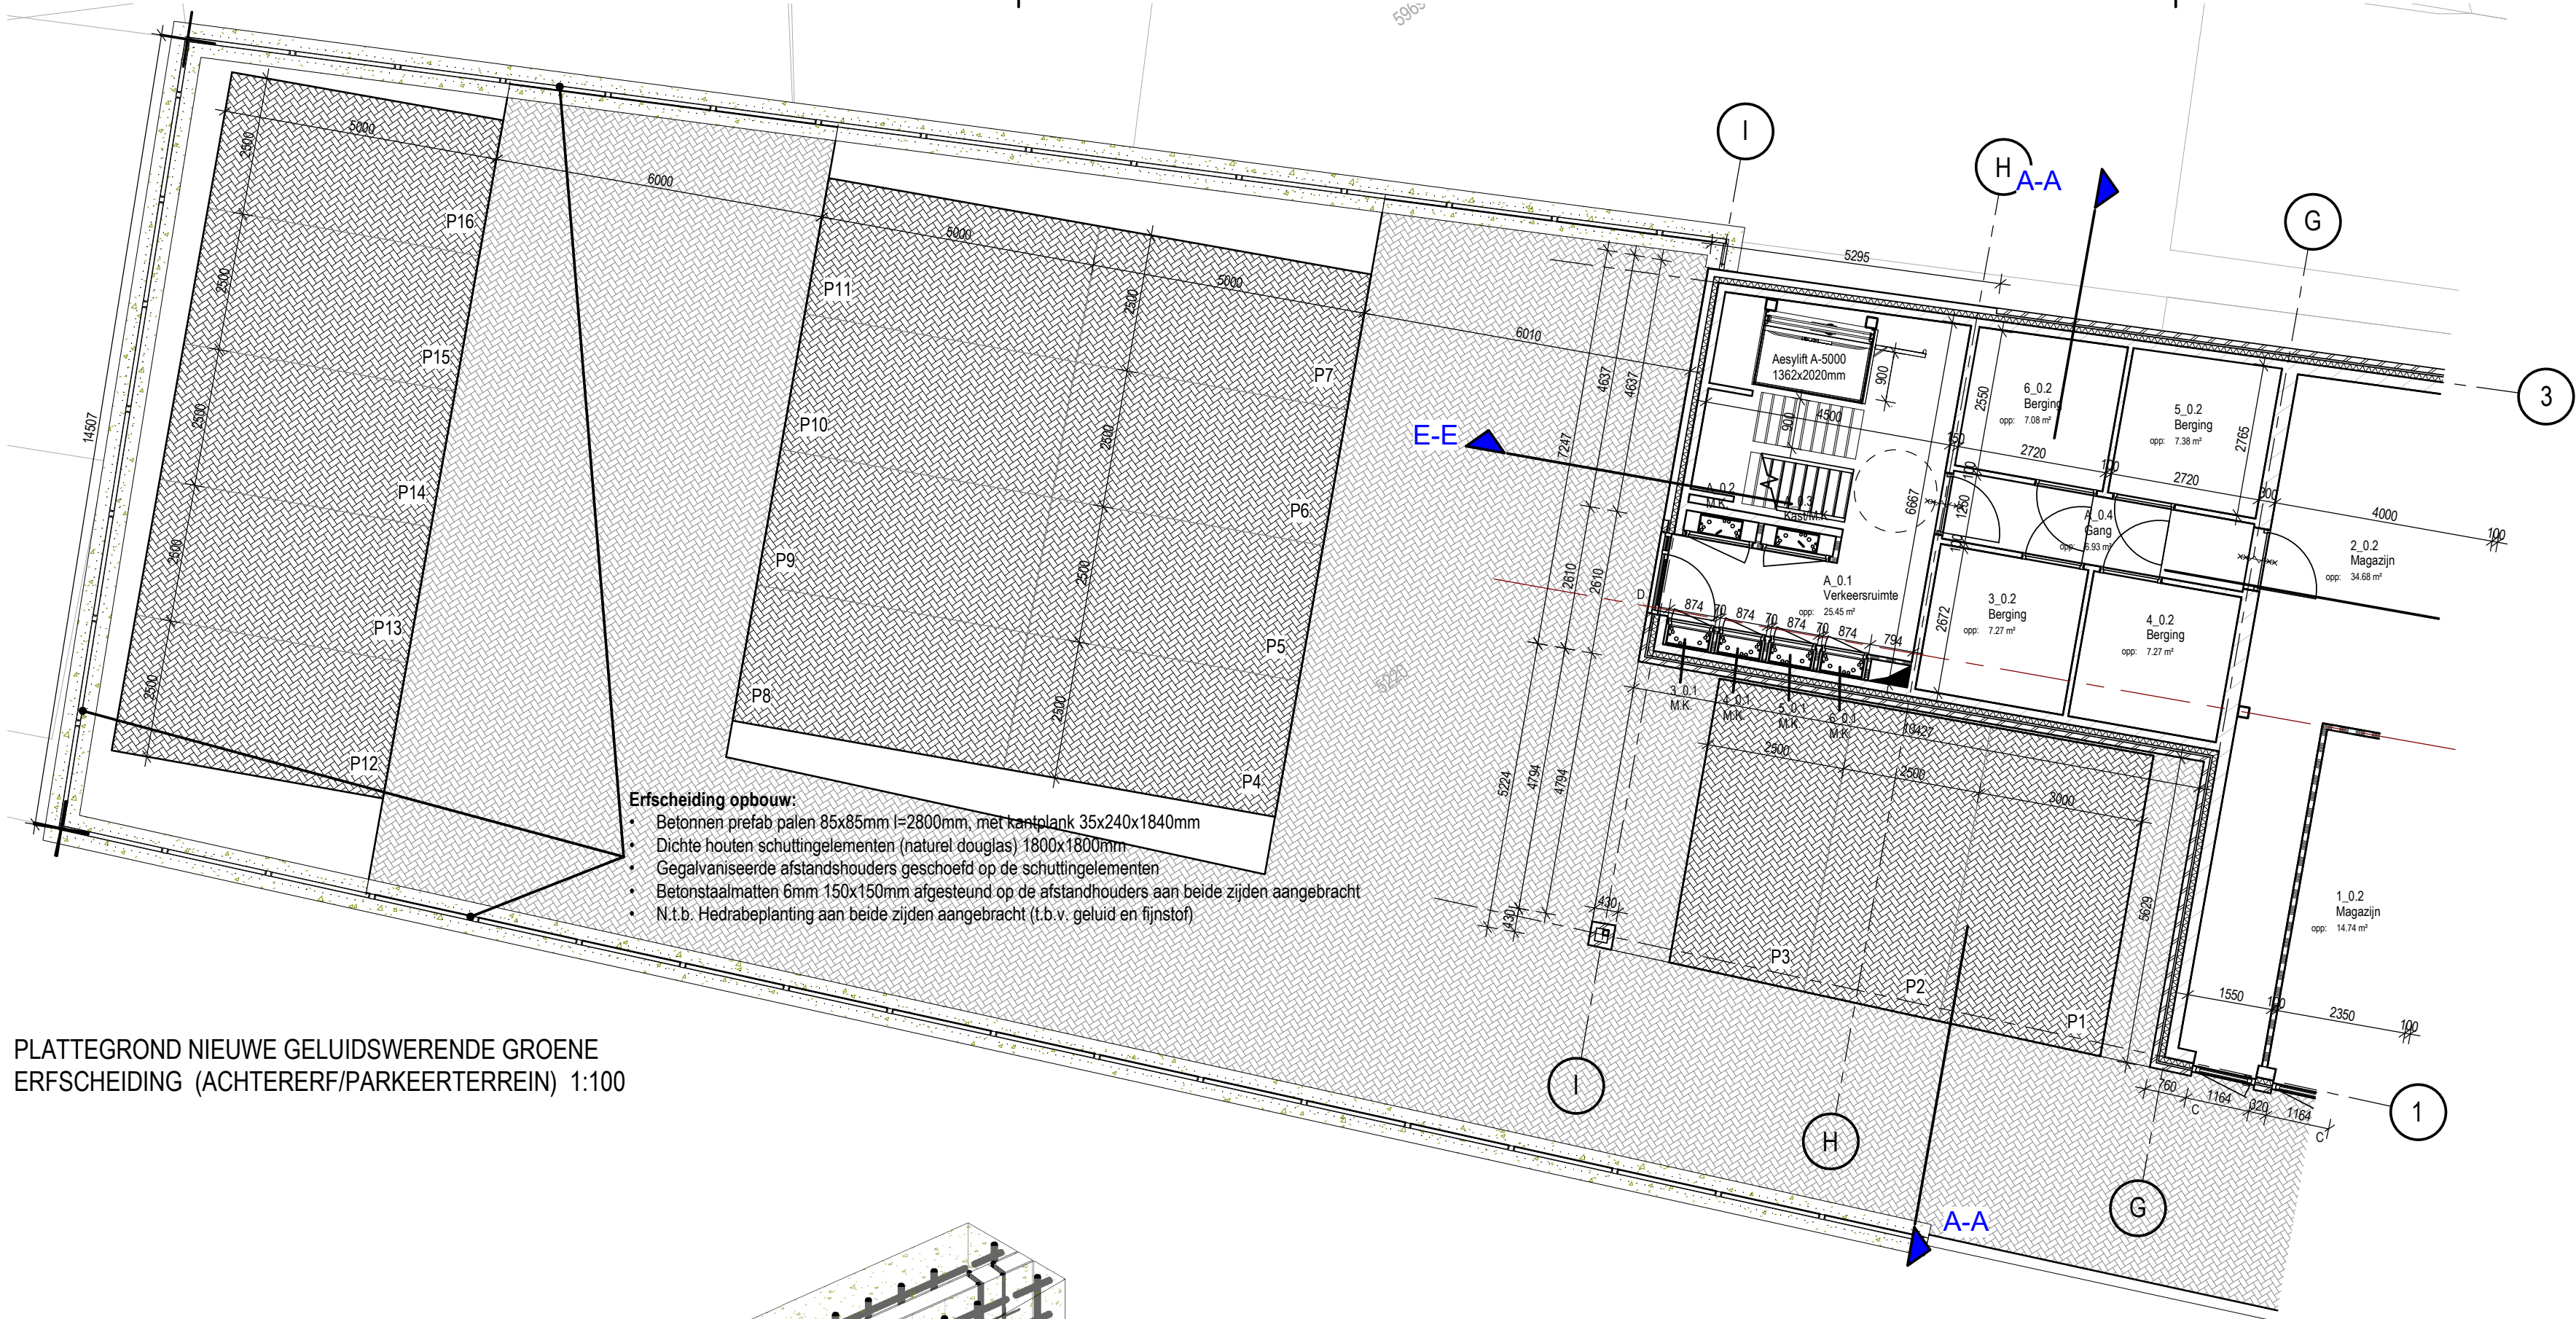


PLATTEGROND NIEUWE GELUIDSWERENDE GROENE ERFSCHEIDING (ACHTERERF/PARKEERTERREIN) 1:100

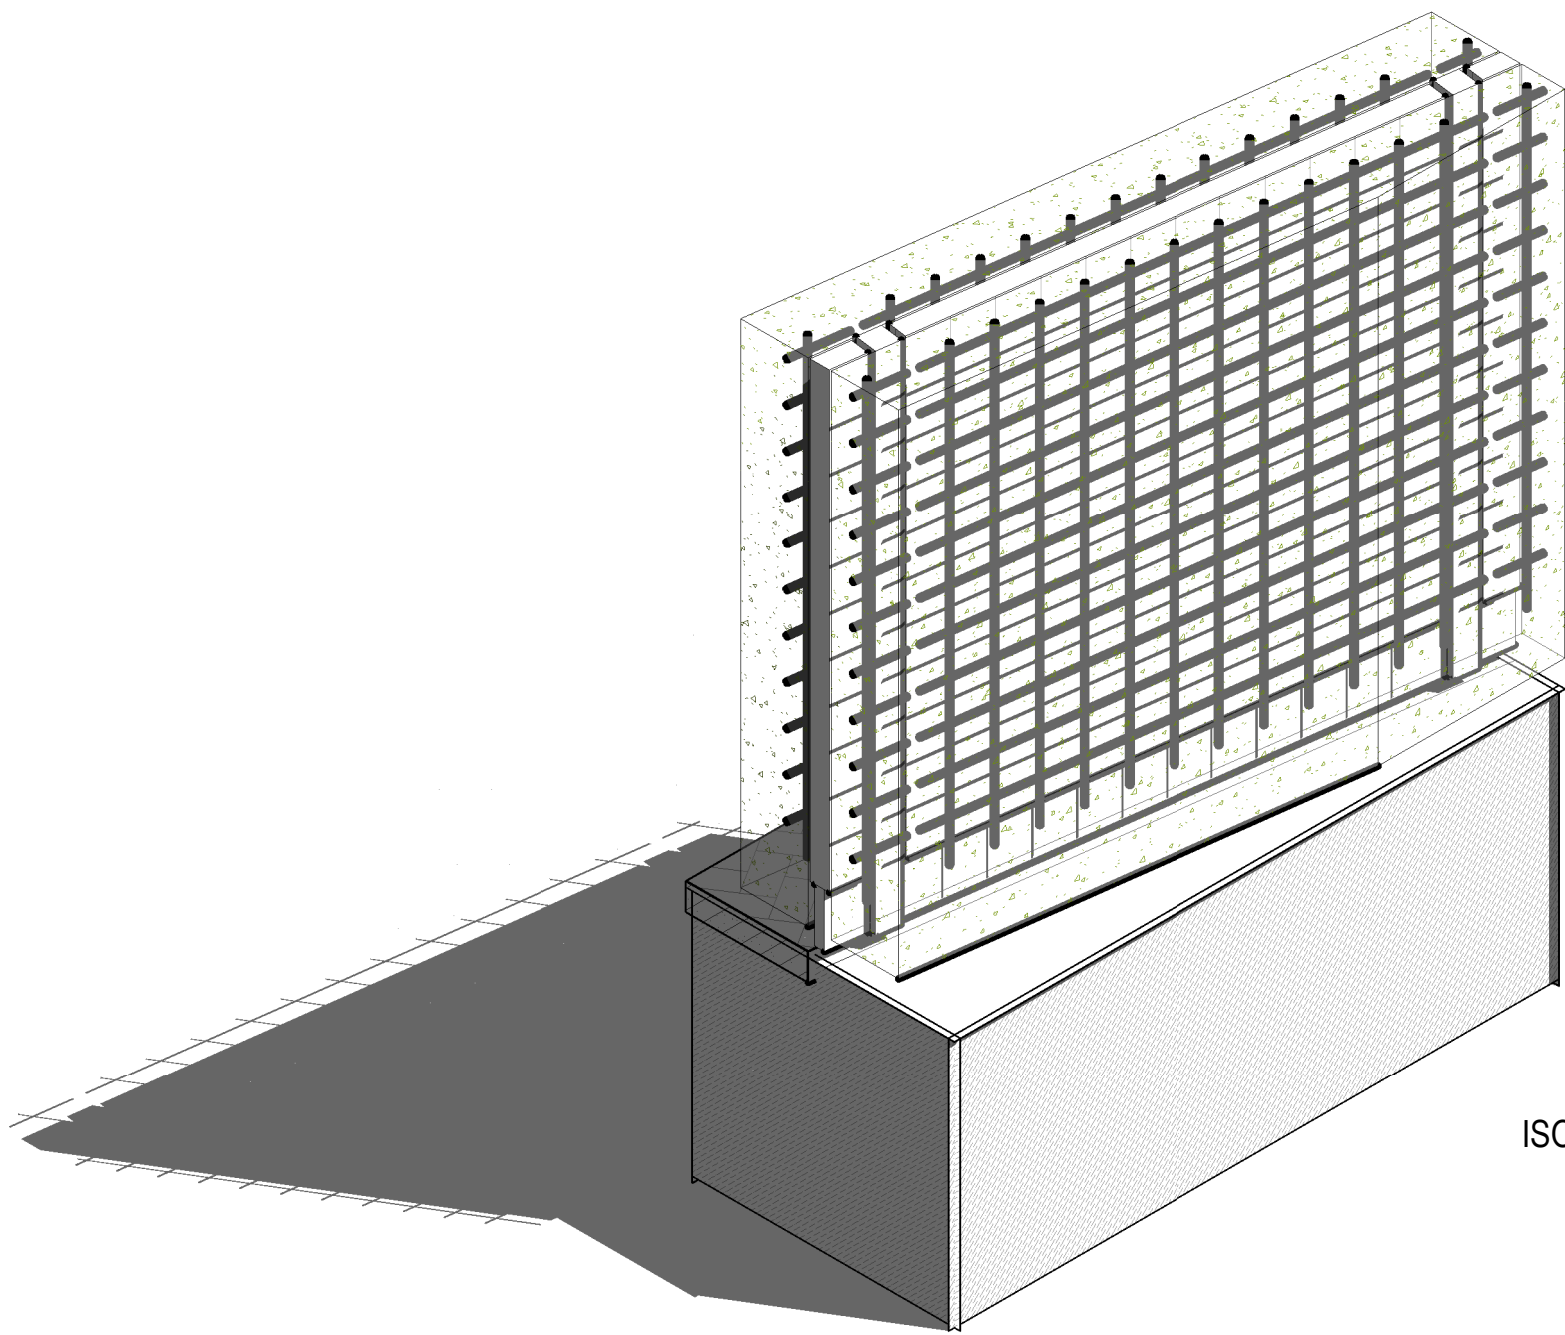


ISOMETRIE DETAILNIVEAU ERFSCHEIDINGSELEMENT 1:20

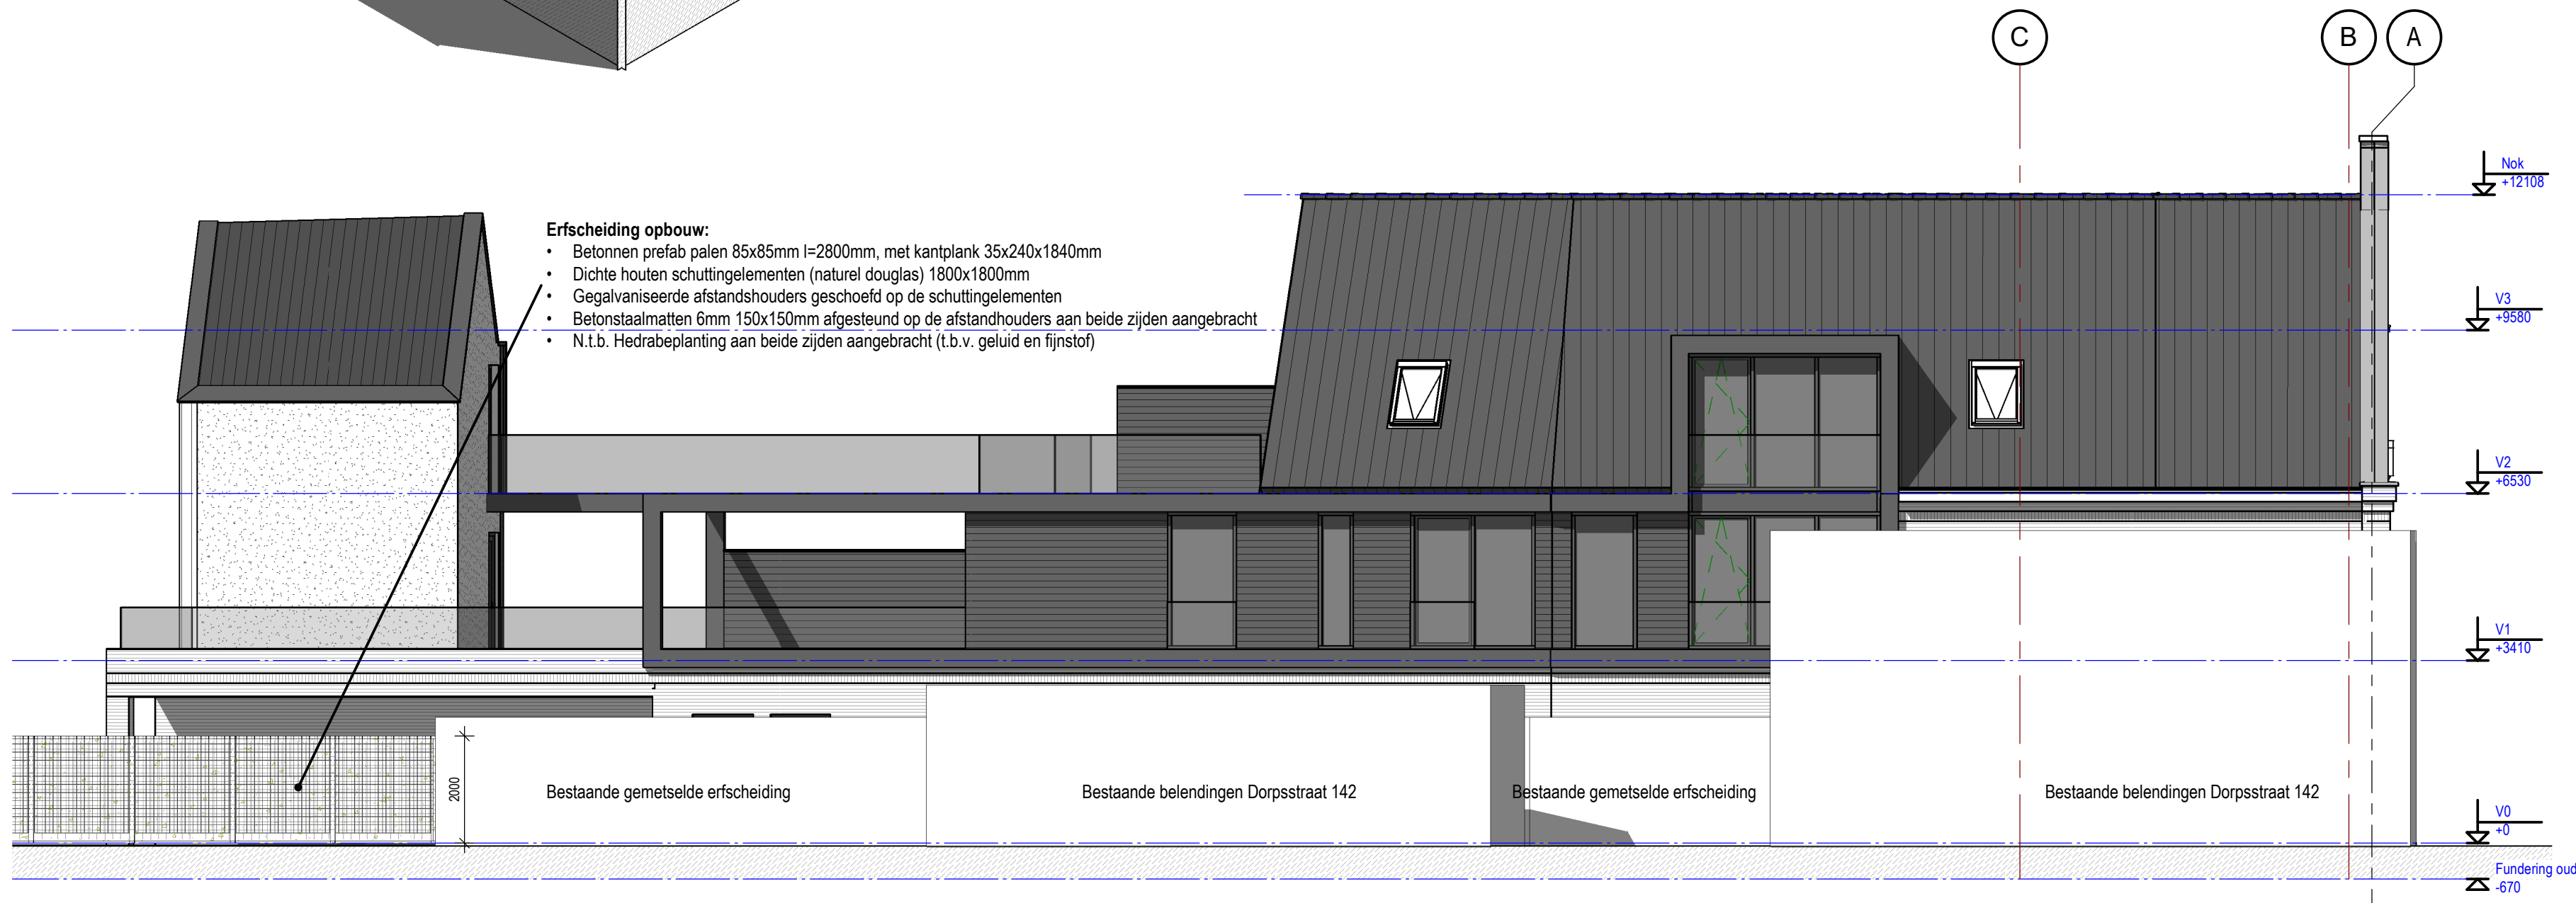

LINKER ZIJGEVEL NIEUWE GELUIDSWERENDE GROENE ERFSCHEIDING (VAN DORPSSTRAAT > ACHTERERF/PARKEREN) 1:100

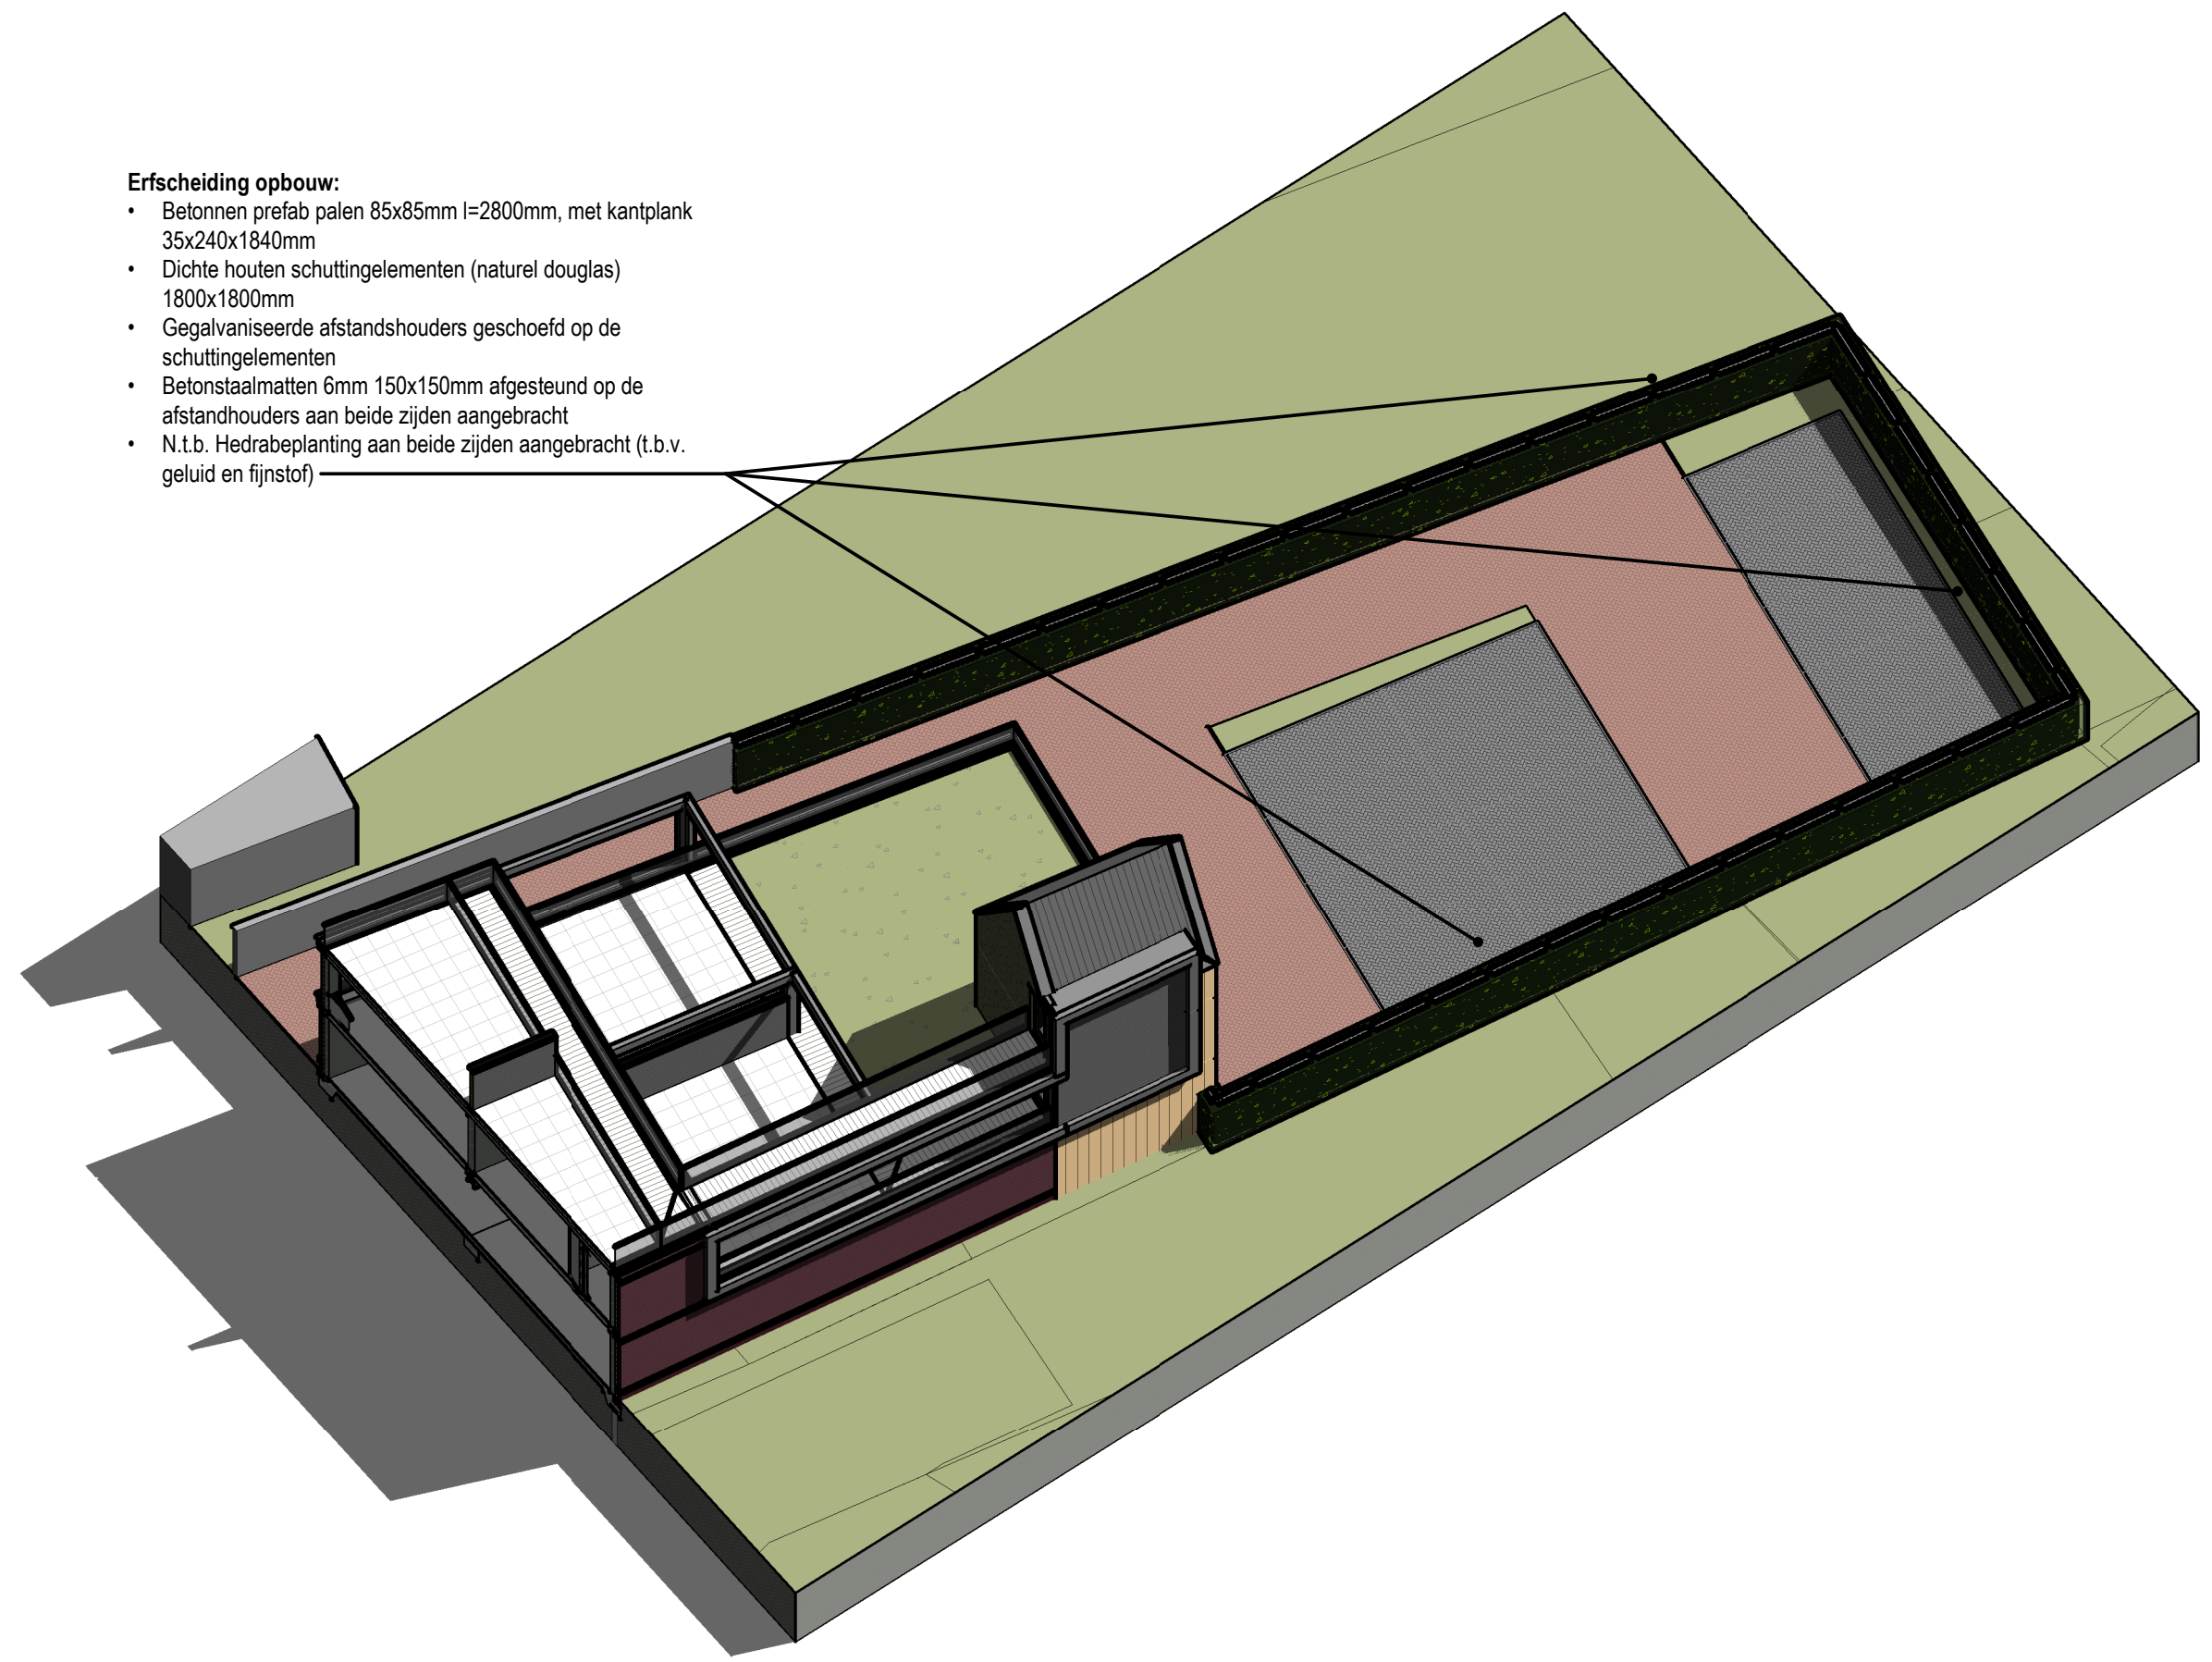

ISOMETRIE NIEUWE GELUIDSWERENDE GROENE ERFSCHEIDING (ACHTERERF/PARKEERTERREIN) 1:200

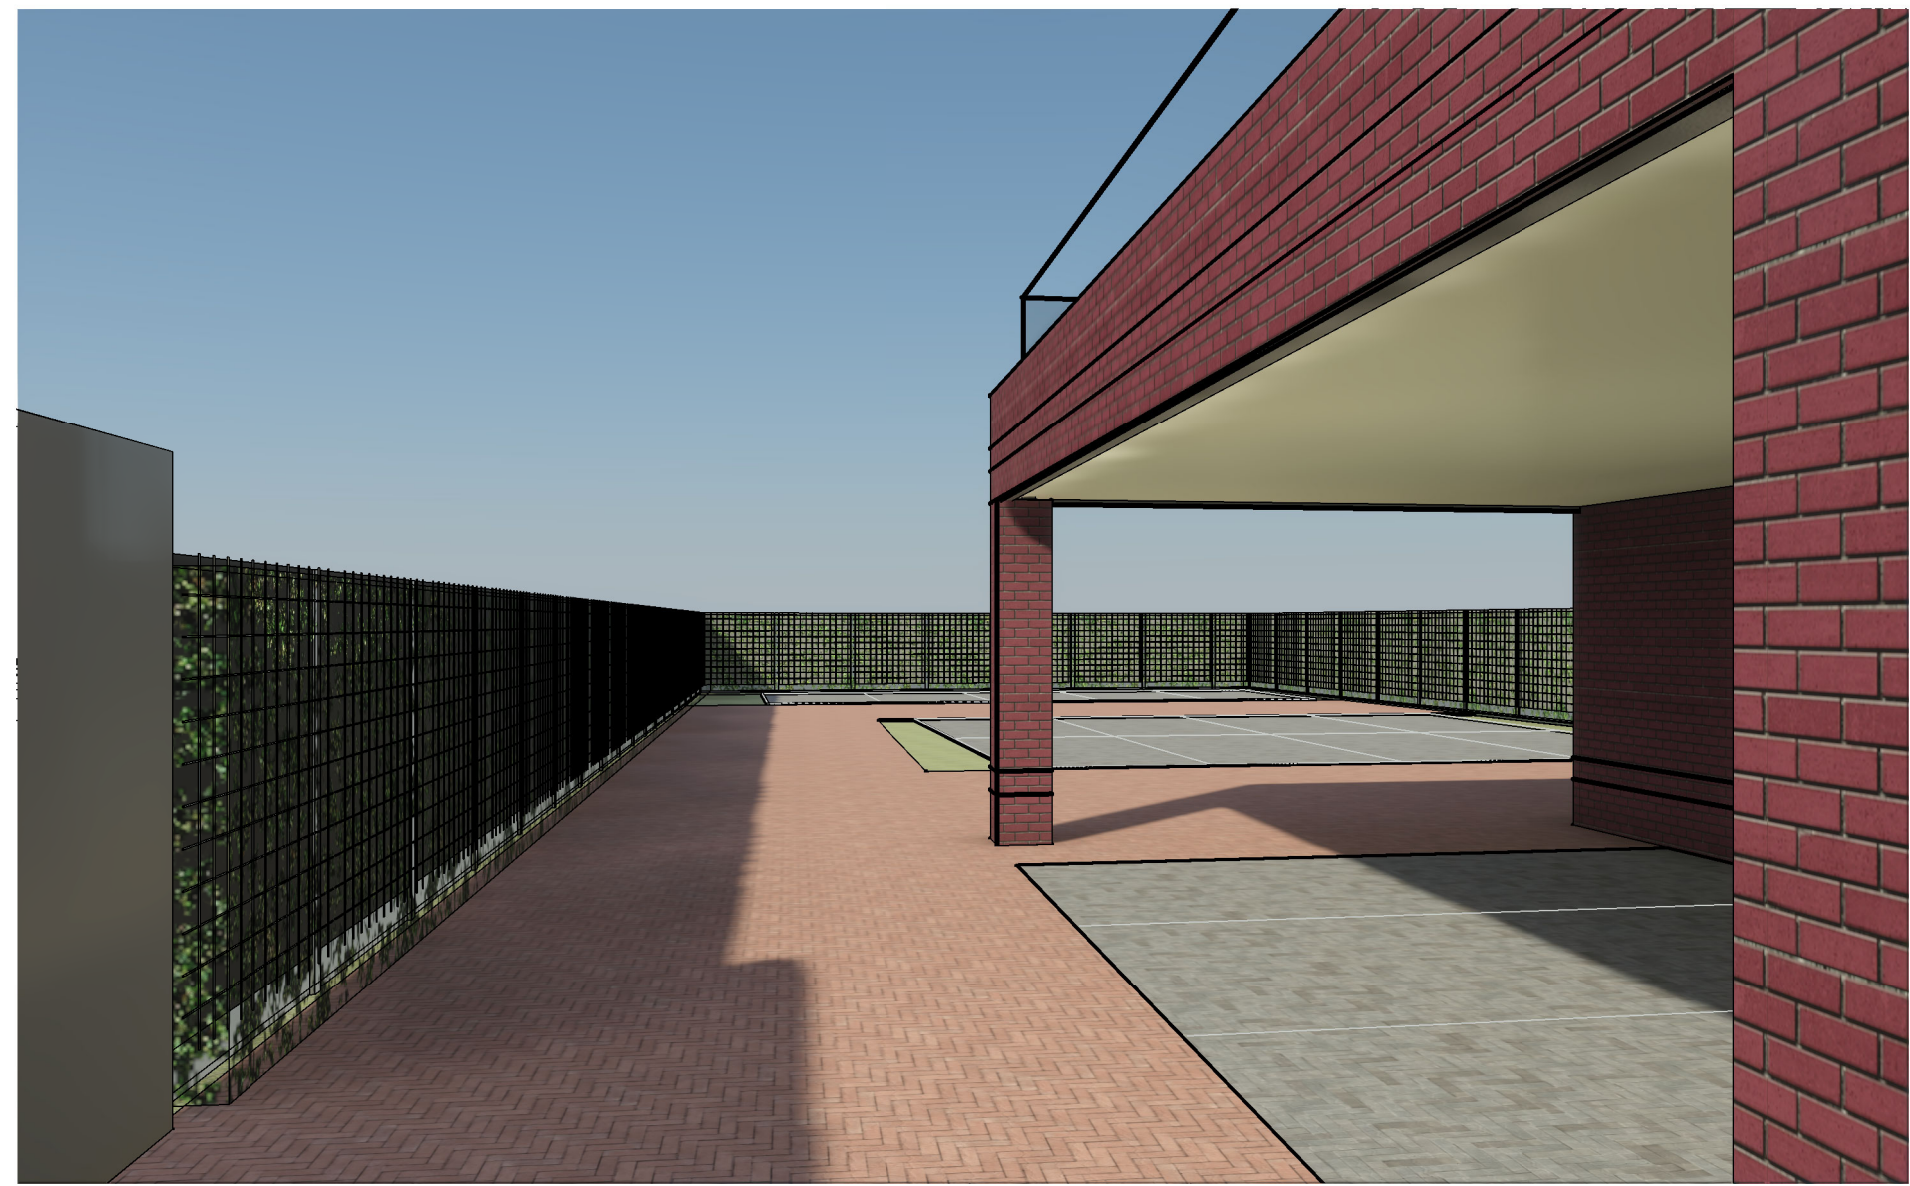

PERSPECTIEF NIEUWE GELUIDSWERENDE GROENE ERFSCHEIDING (ACHTERERF/PARKEERTERREIN)

CONSTRUCTIES UITSLUITEND VOLGENS OPGAVE CONSTRUCTEUR	PEIL: = B.K. AFGEWERKTE BGG VLOER
ALLE MATEN IN HET WERK CONTROLEREN	STATUS: DEFINITIEF
OPDRACHTGEVER: De heer G. C. Roetgering, Bullenaarsweg 5, 7468 SE te Enter	
PROJECT: Ontwikkeling inbreidingslocatie Dorpsstraat 136/138/140, 7468 CR te Enter	
OMSCHRIJVING: Definitief Ontwerp - Erfscheidingopzet	
werknr.: CW-1707	schaal: 1:200 / 1:100
dd.: 26-03-2022	get: CW
afm.: A1	wijz. datum
bladnr.: DO-4	
	
De auteursrechten van deze tekening liggen bij Christian Wieggers. Wijzigingen, kopiëren, bewerking op welke wijze dan ook is niet toegestaan zonder schriftelijke toestemming van de auteur.	