

BUITENGOED HERFTE

landschapsplan
plattegrond



schaal 1 : 2000 / A2

LEGENDA

- boslanen - Linde
- veldlanen - Zuileiken
- boomvakken - Acacia's
- bomen in groepen - Esdoorns
- bosplantsoen
- hagen - meidoornhagen
- boomgaard - sierappels, etc.
- grasland, met hoge zomen
naar aangrenzende vegetatie
- nieuwbouw
- voetpaden - halfverharding
- voet- fietspaden - halfverharding
- wegen - elementverharding
- parkeerplaatsen - halfverharding
- landhekken

wegprofiel 3,5m met 2x 0,5m verharde berm;
ca. 120 parkeerplaatsen;
beheerderswoning met 3 parkeerplaatsen;
bomen voor zover aanwezig op de kwekerij

hoger, gesloten en droog
(dekzandgebied, rivierduinen)

lanenstructuur

koskamers

bedrijfskern

open percelen

laag, open en vochtig
(rivieroverstromingsvlakte)


deel A

vochtig grasland met nietroepels
fietsstrook langs recreatiepad en nietroepers
enkele solitaire wilgen
schape met drinkpoel
transparant rasterhek

deel B

droog grasland
meidoornhagen langs recreatiepad met transparant rasterhek
schape
struweelbeplanting met wilg, meidoorn en els

rijbaan 4,5m met 2x 0,5m rabatstrook
parkeervakken op met honingraat versterkt gras
losse haag aan weerszijden

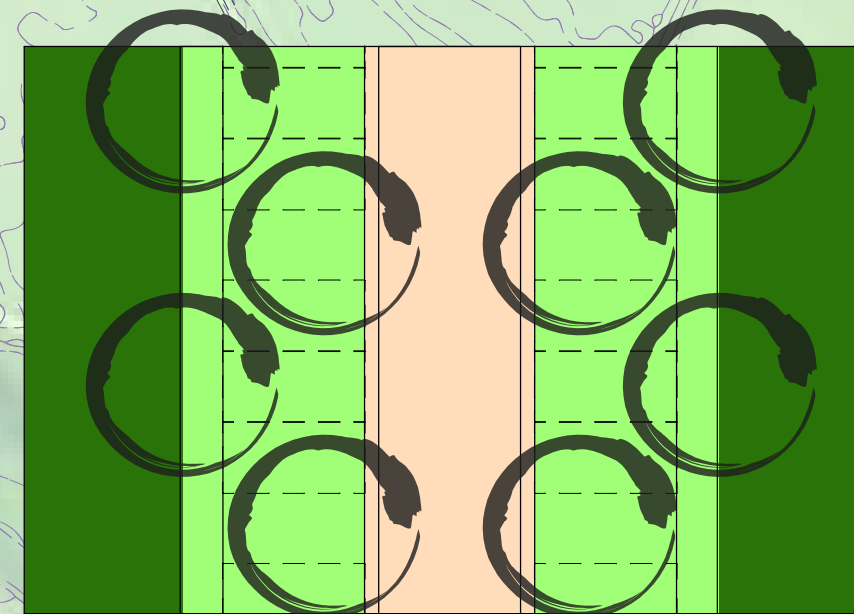

bomen in rij h.o.h. 10m
rijen 6m uit elkaar, verspringend
parkeren in drie vakken tussen twee bomen



toegangshek



zoomvegetatie en overgang naar ruig gras



boomgaard en weide



waterpartij