

Studie landschappelijk inpassing zonneakker Herfterlaan 2 te Zwolle

plattegrond



schaal 1 : 1000 / A1

deel B

droog grasland
meidoornhagen langs recreatiepad met transparant rasterhek
schapen
achter ontsluitingsweg hoge opgaande boombeplanting met soorten uit voormalige kwekerij
struweelbeplanting met wilg, meidoorn en els

deel A

vochtig grasland met rietgreppels
rietstrook langs recreatiepad en rietoevers
enkele solitaire wilgen
schapen met drinkpoel
transparant rasterhek

deel C

bloemrijk grasland
bijenkasten en schapen
bestaande houtsingel op kade handhaven
dijkje met enkele solitaire bomen
transparant rasterhek


In het plan opgenomen inpassingsproducten:

- 2000m2 rietvegetatie
- 7400m2 struik- en bosstrook
- 360m1 bestaande houtsingel handhaven en onderhouden (8m)
- 47st bomen inplanten (uit kwekerij)
- 485m1 nieuw te planten losse haag
- 390m1 rietoevers
- 600m1 ontsluitingsweg
- 520m1 recreatief voet-/fietspad
- 530m1 voet (gras-)pad
- 1600m2 bloemrijk grasland met mogelijkheid medegebruik voor bijenteelt
- 4000m2 grasland beweid door schapen met (drink)poel en onderkomen

profiel 1
(1:500)



profiel 2
(1:500)

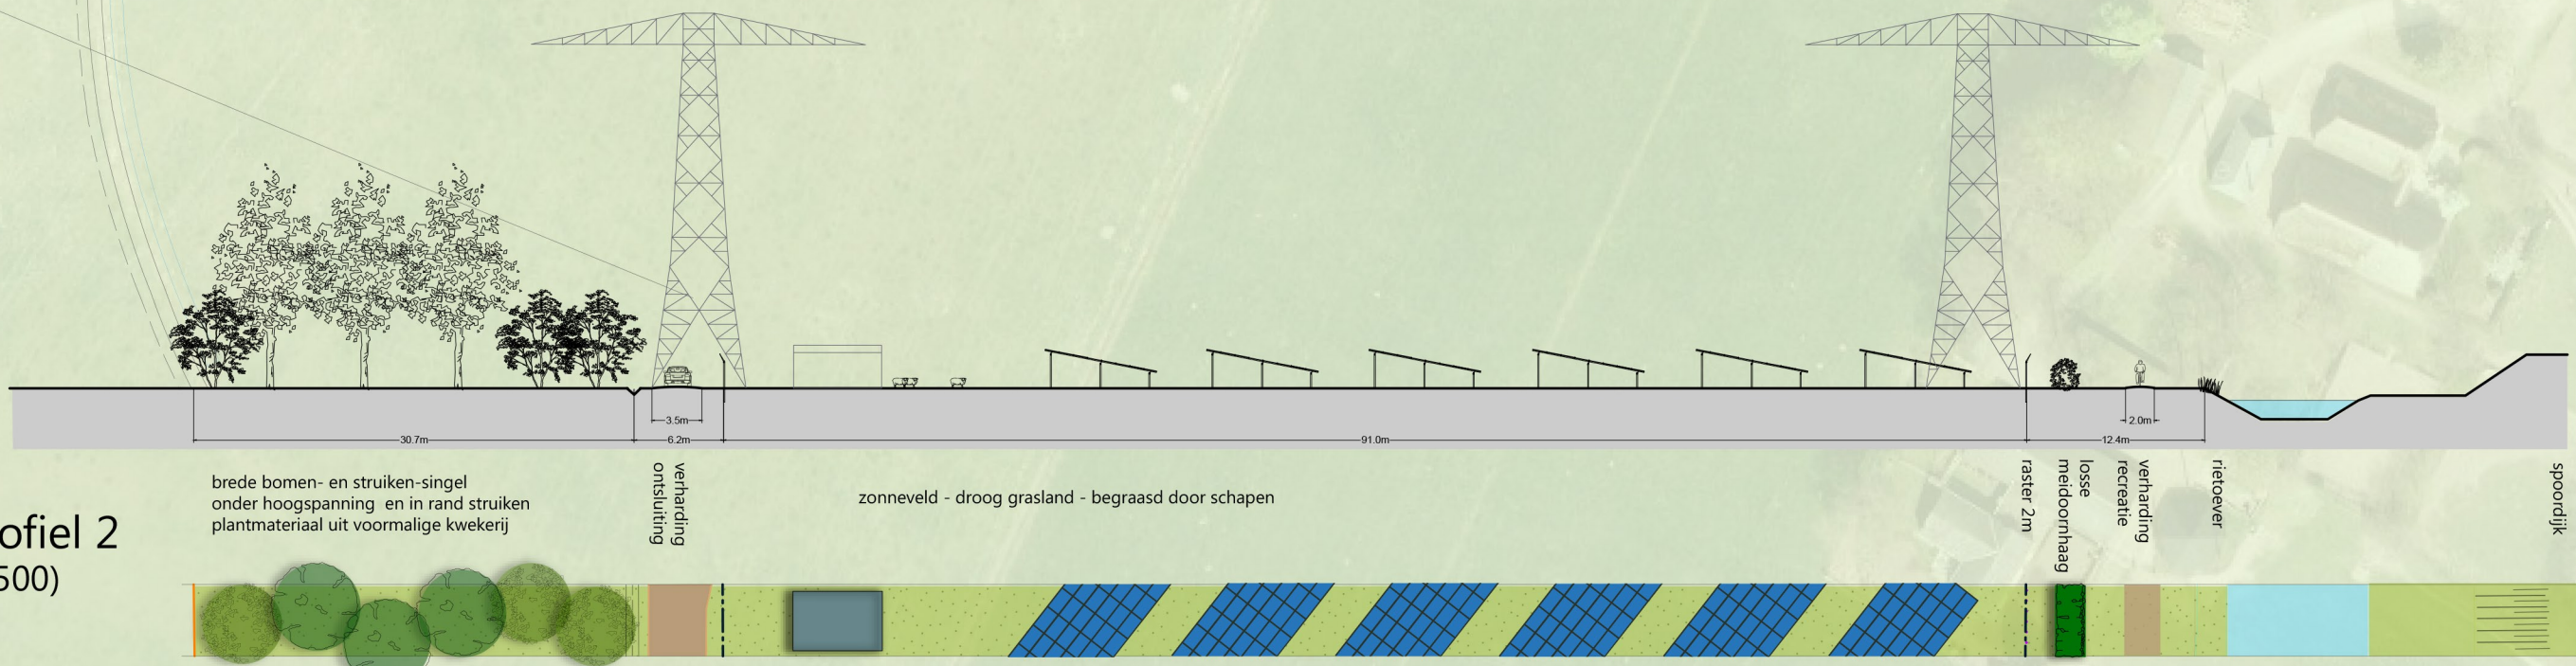

profiel 3
(1:500)

