




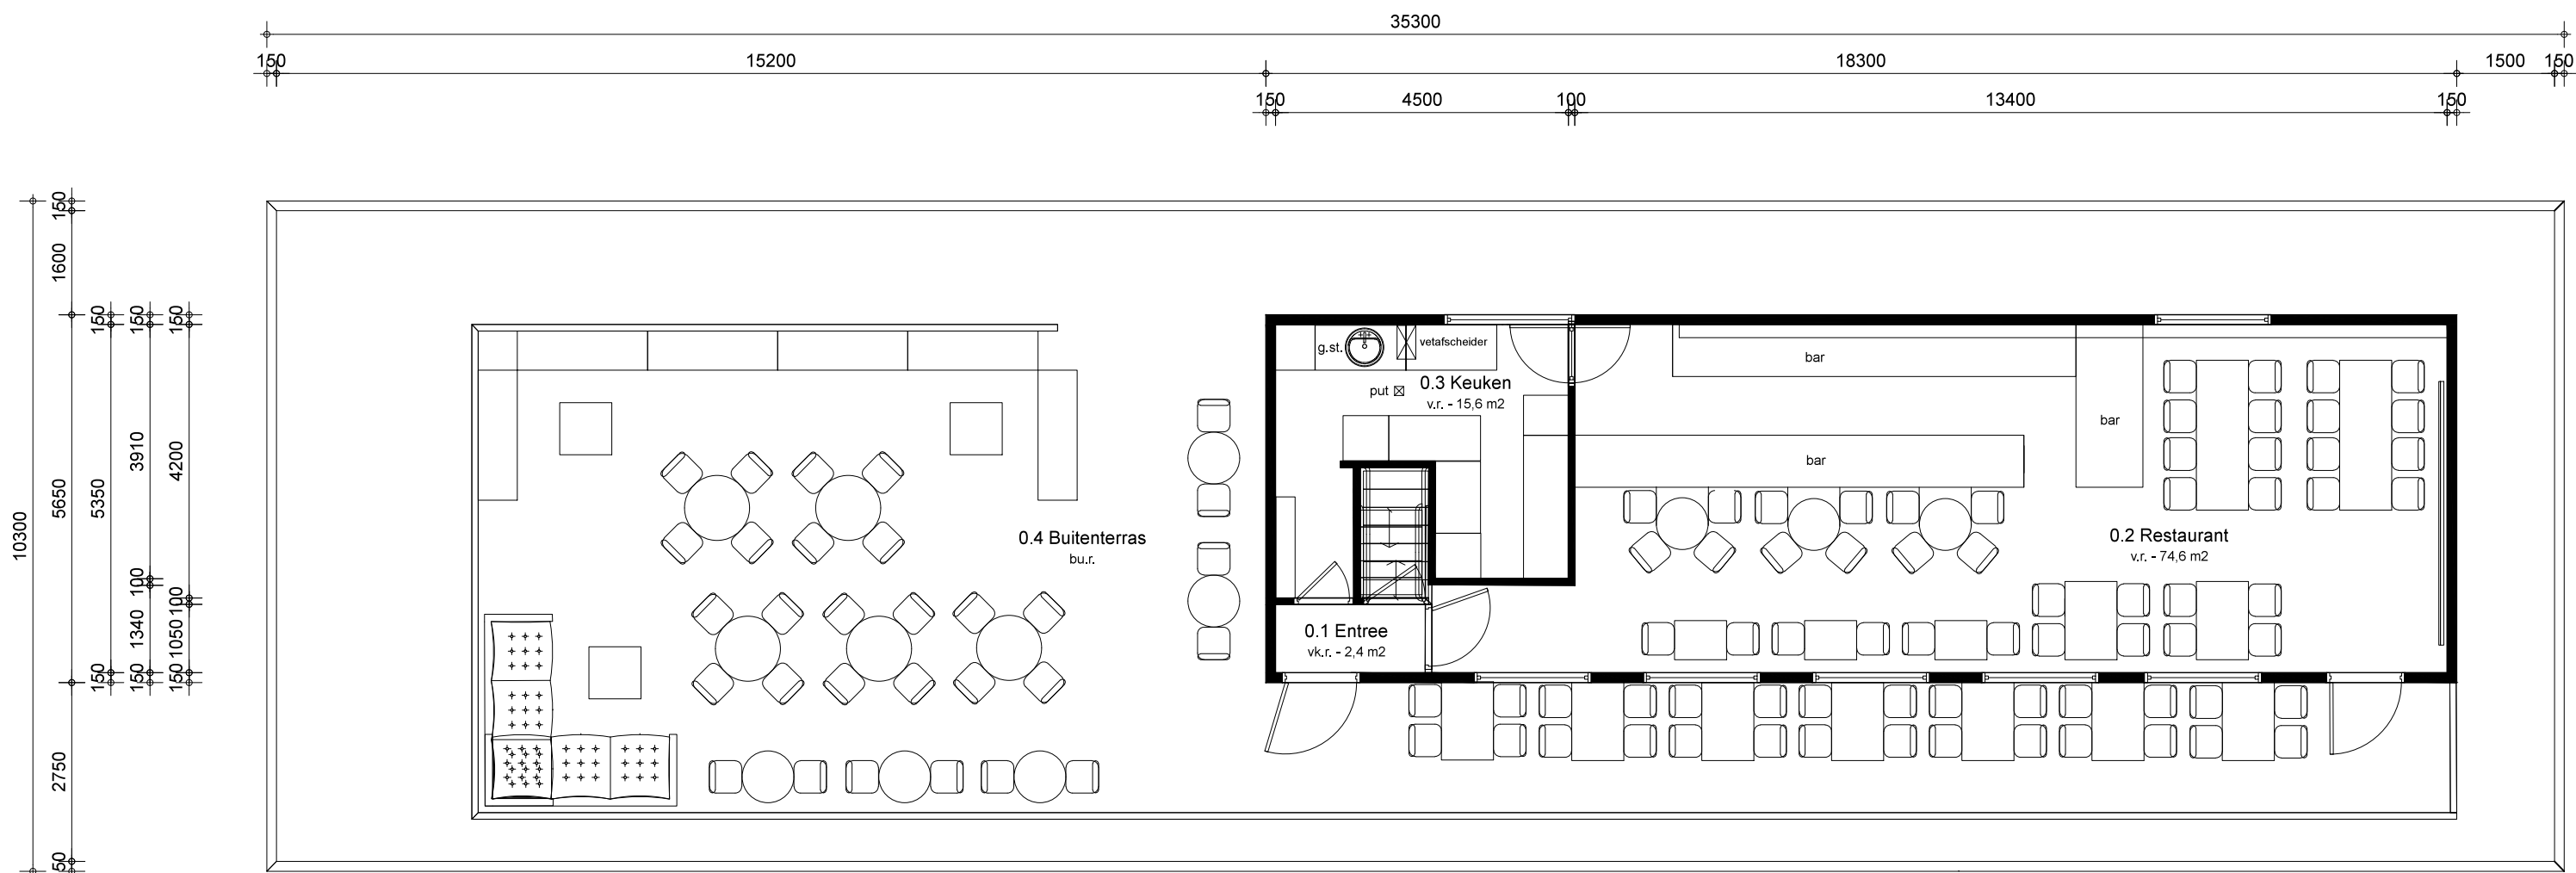

Plattegrond - Begane Grond
(nieuw)

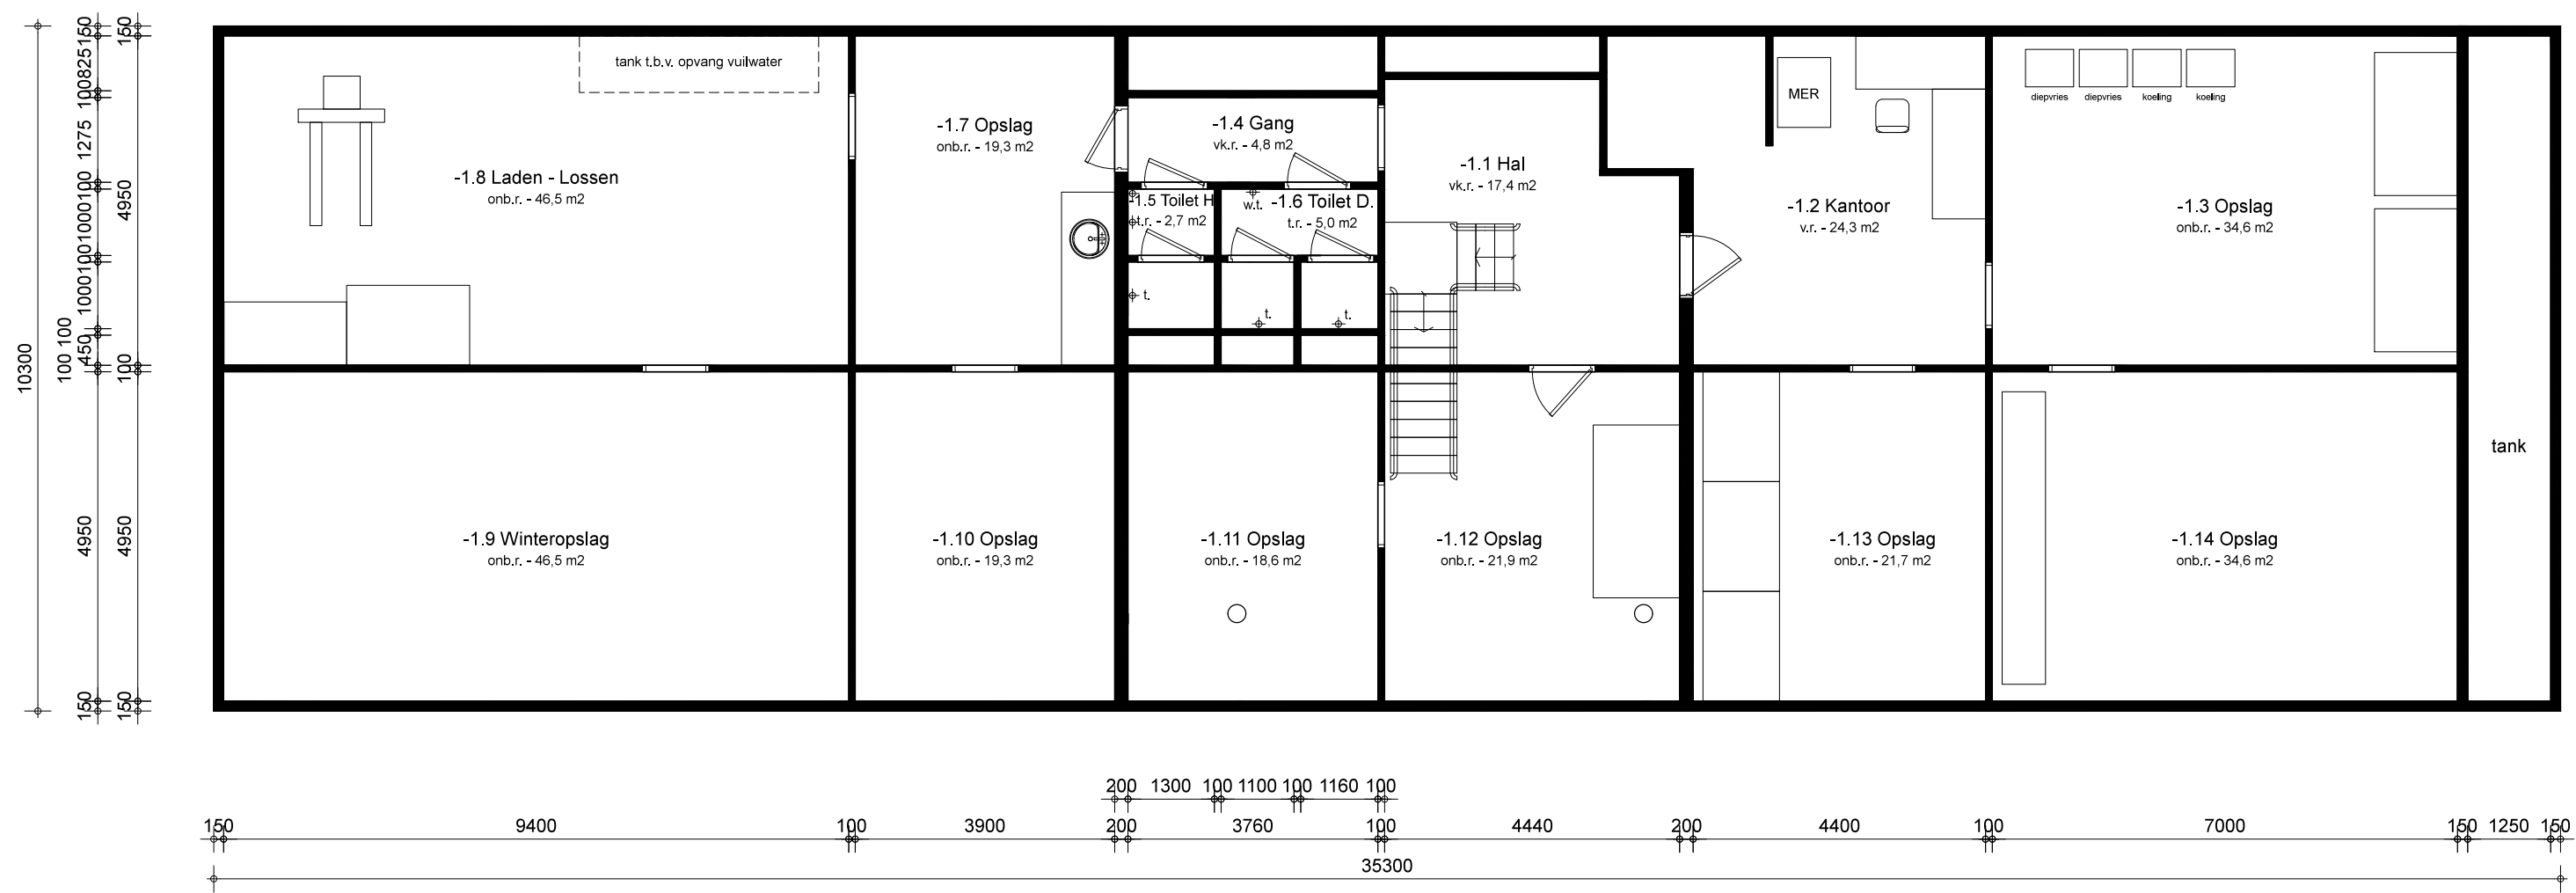

Plattegrond - Kelder
(nieuw)

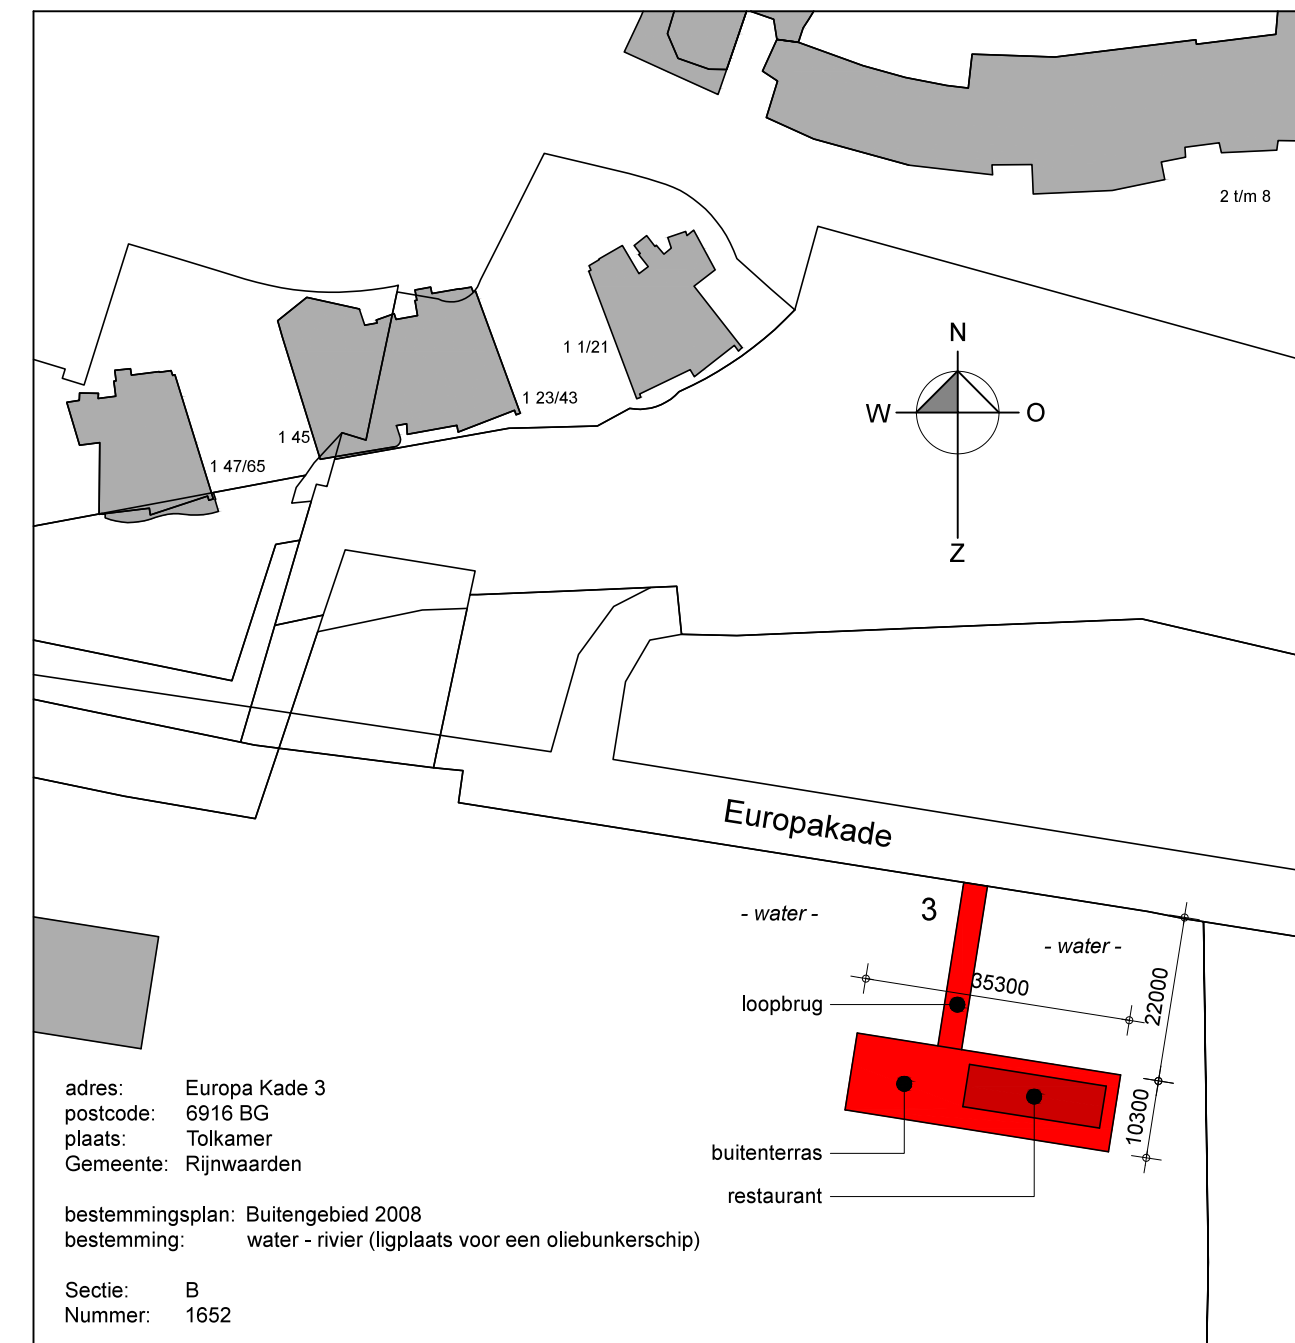

PROJEKT : Eterij en Schenkerij 862
a/d Europa Kade 3, 6916 BG Tolkamer

ONDERDEEL : PLATTEGRONDEN - NIEUWE SITUATIE

OPDRACHTGEVER : De Steiger B.V.

ITALIAANDER
Bouwkundig Ingenieursbureau

Zandweg 4a - 6942 JE Didam - Telefoon : 0316 - 843 673
E-mail : info@italiaander.nu , Website : www.italiaander.nu
K . v . K . Arnhem : 51519968

PROJEKTNUMMER : **16-368**

SCHAAL : 1:100 / 1:500

ONTWERP : -

GETEKEND : Joost Italiaander

DATUM : 2 mei 2016

WIJZ. A : -

WIJZ. B : -

WIJZ. C : -

WIJZ. D : -

FORMAAT : A2

TEK.NR : Blad 01

BA - 01