


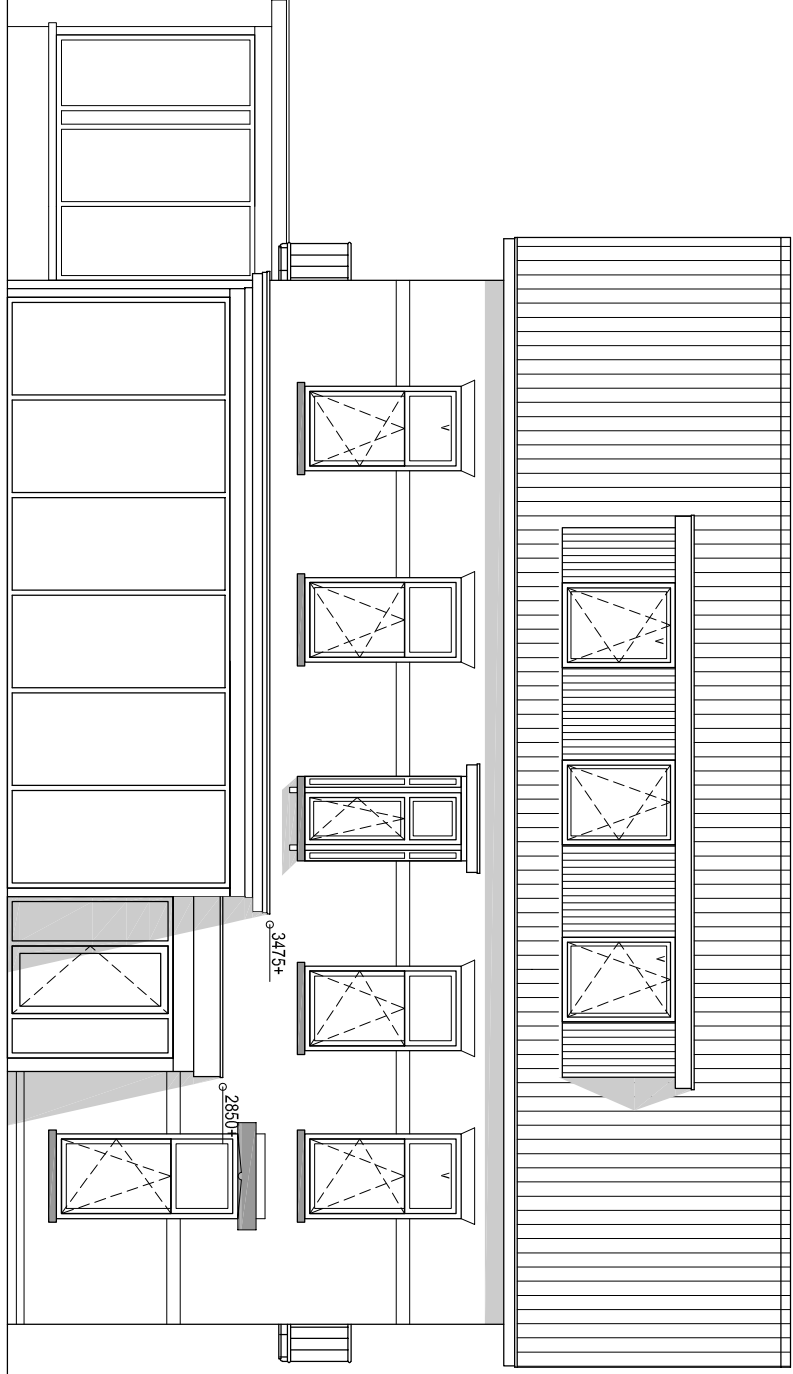
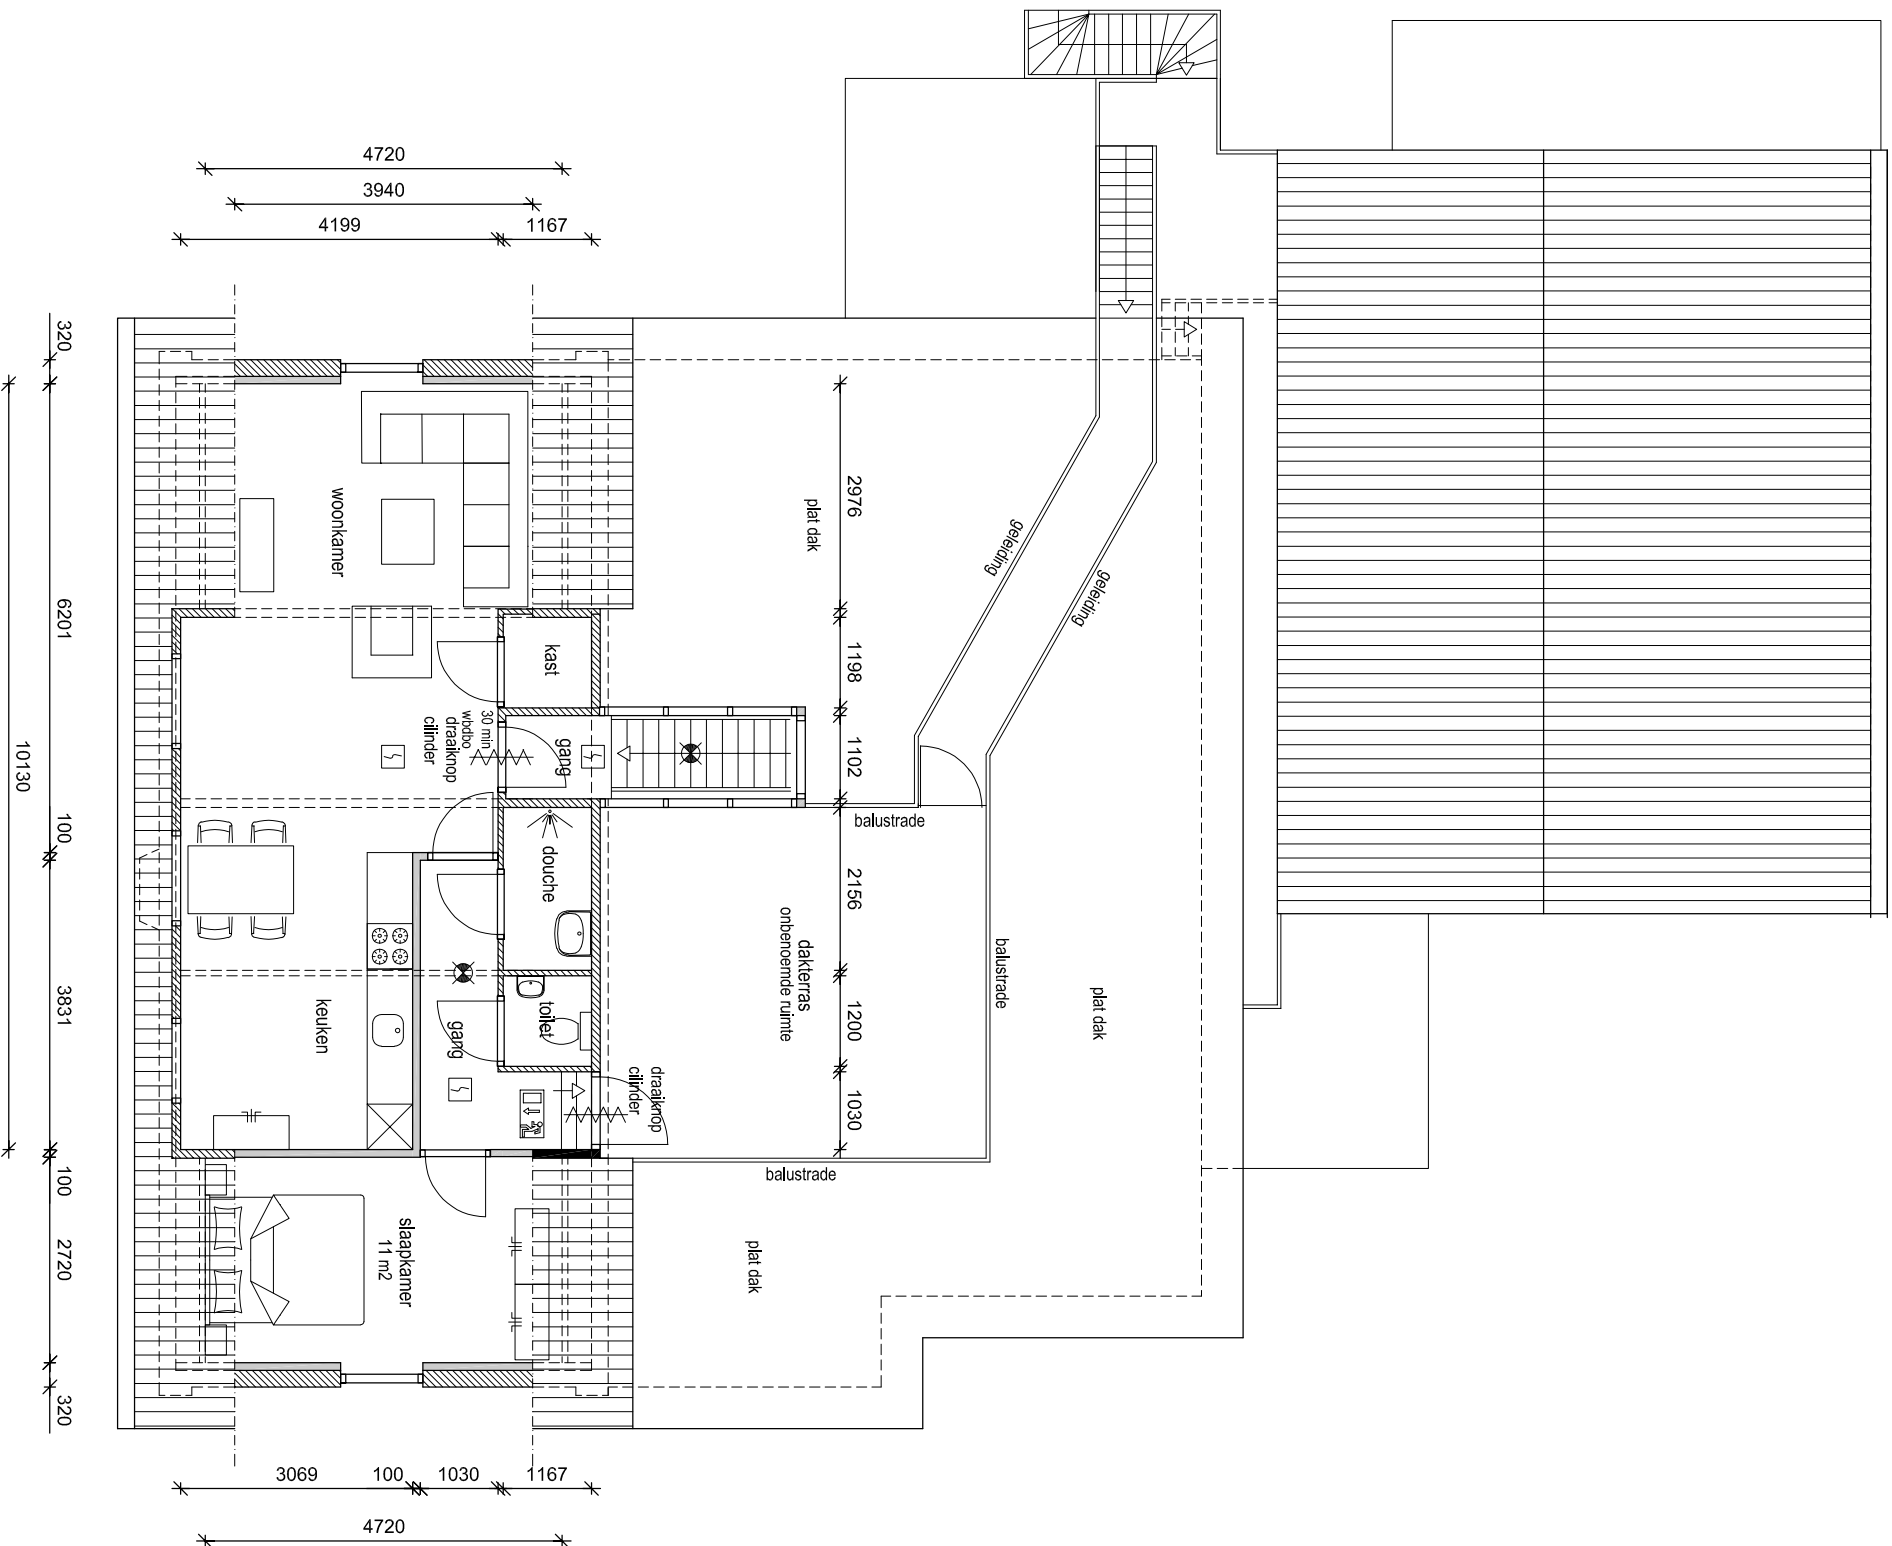
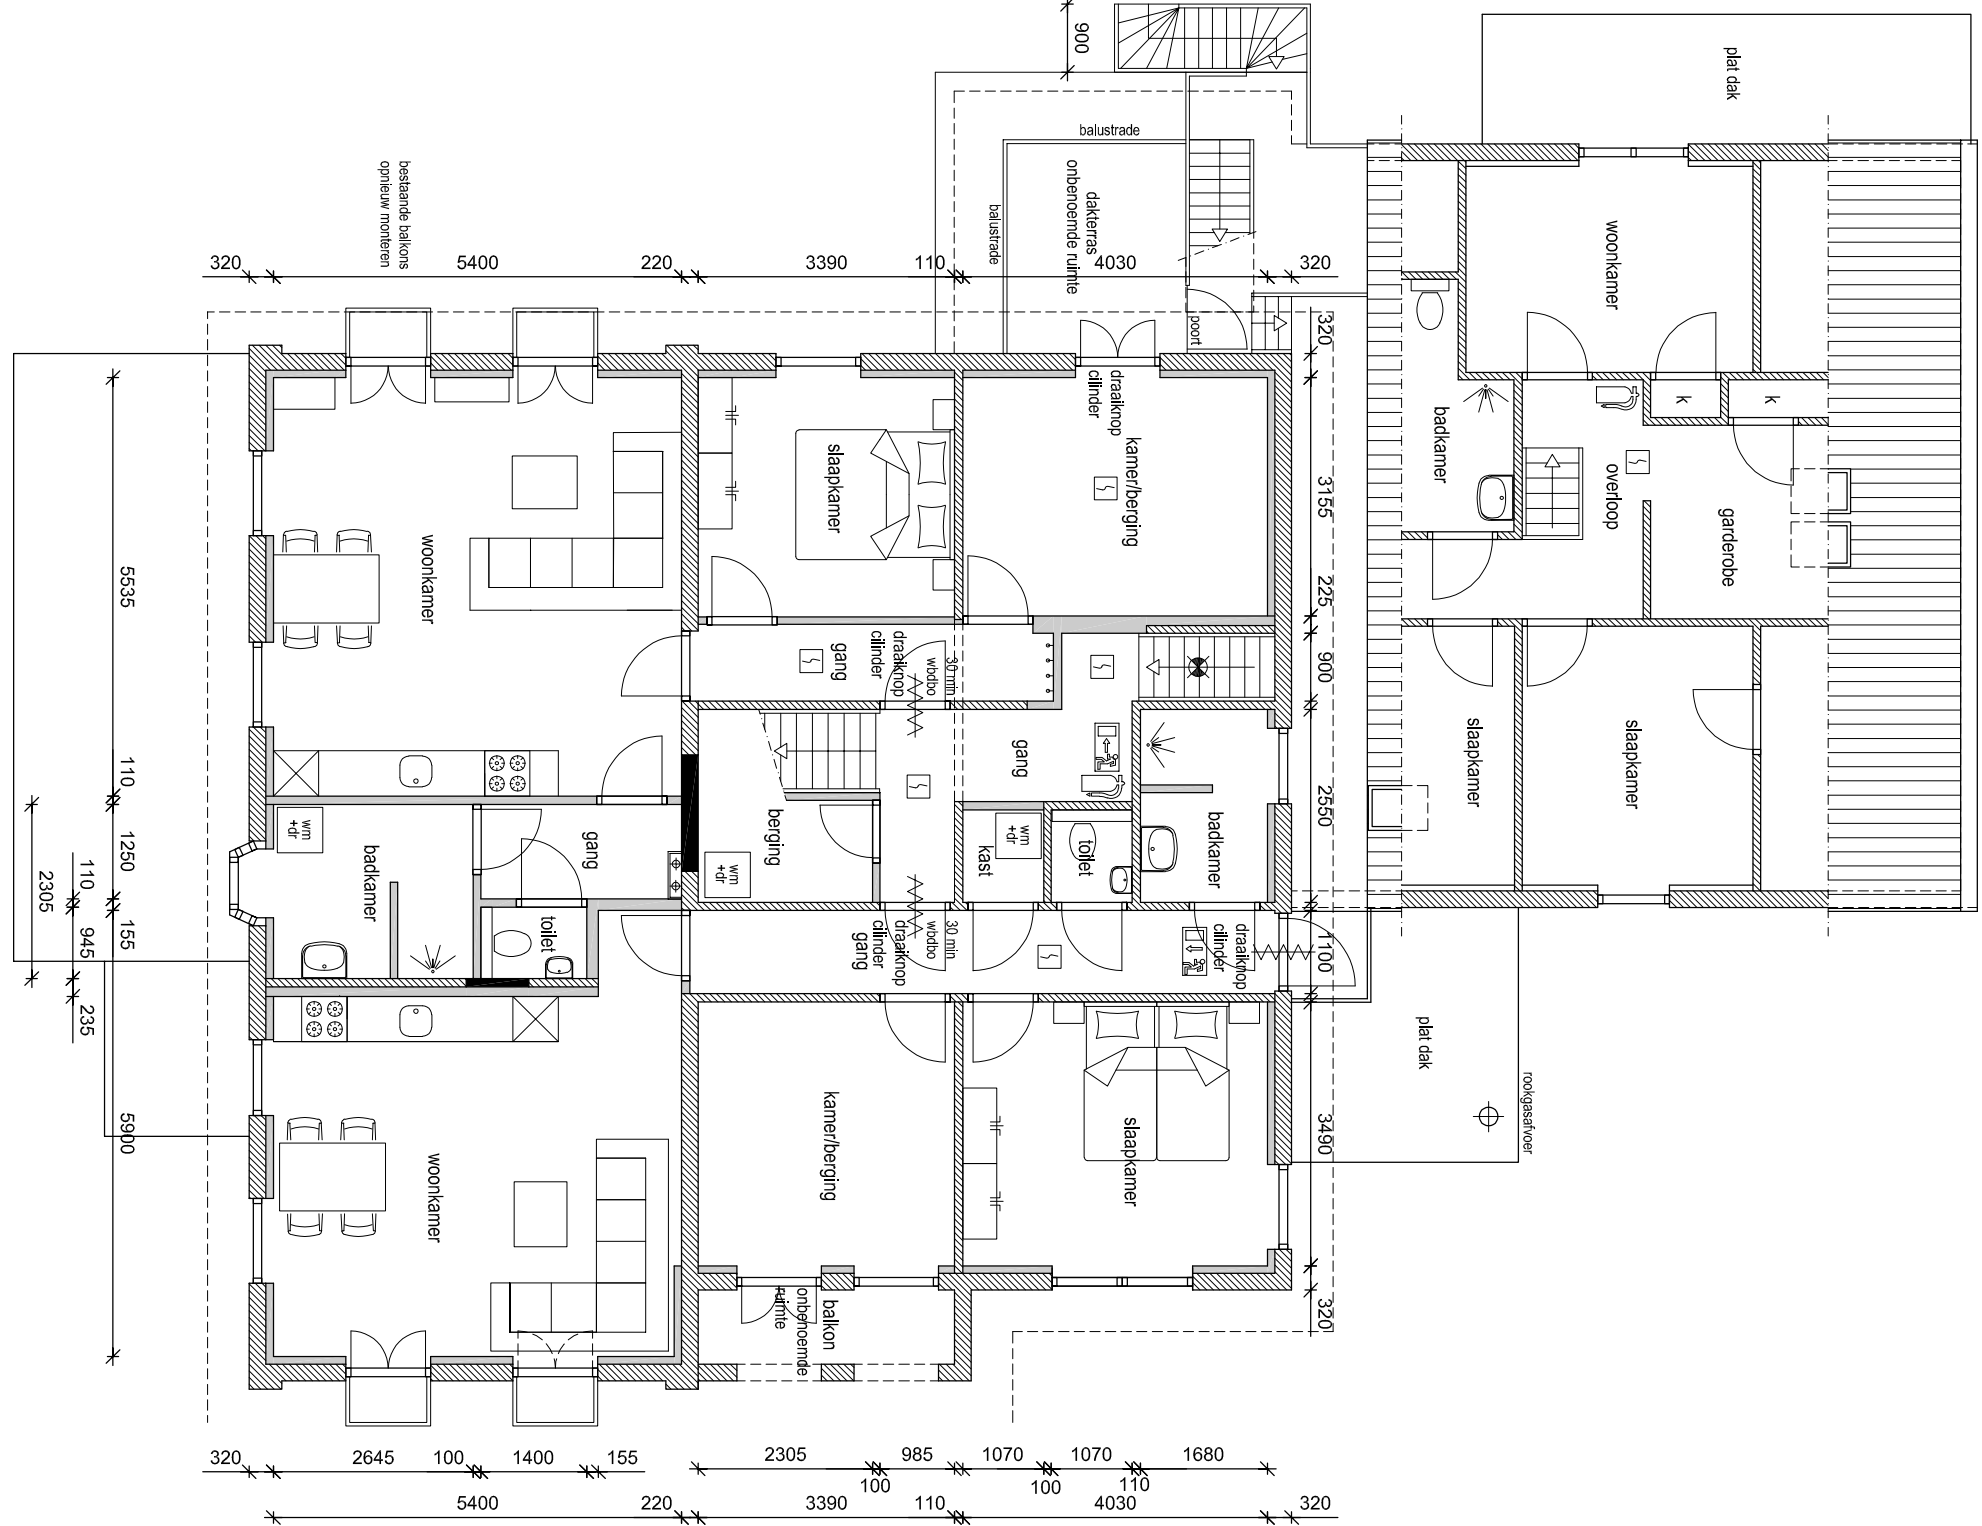


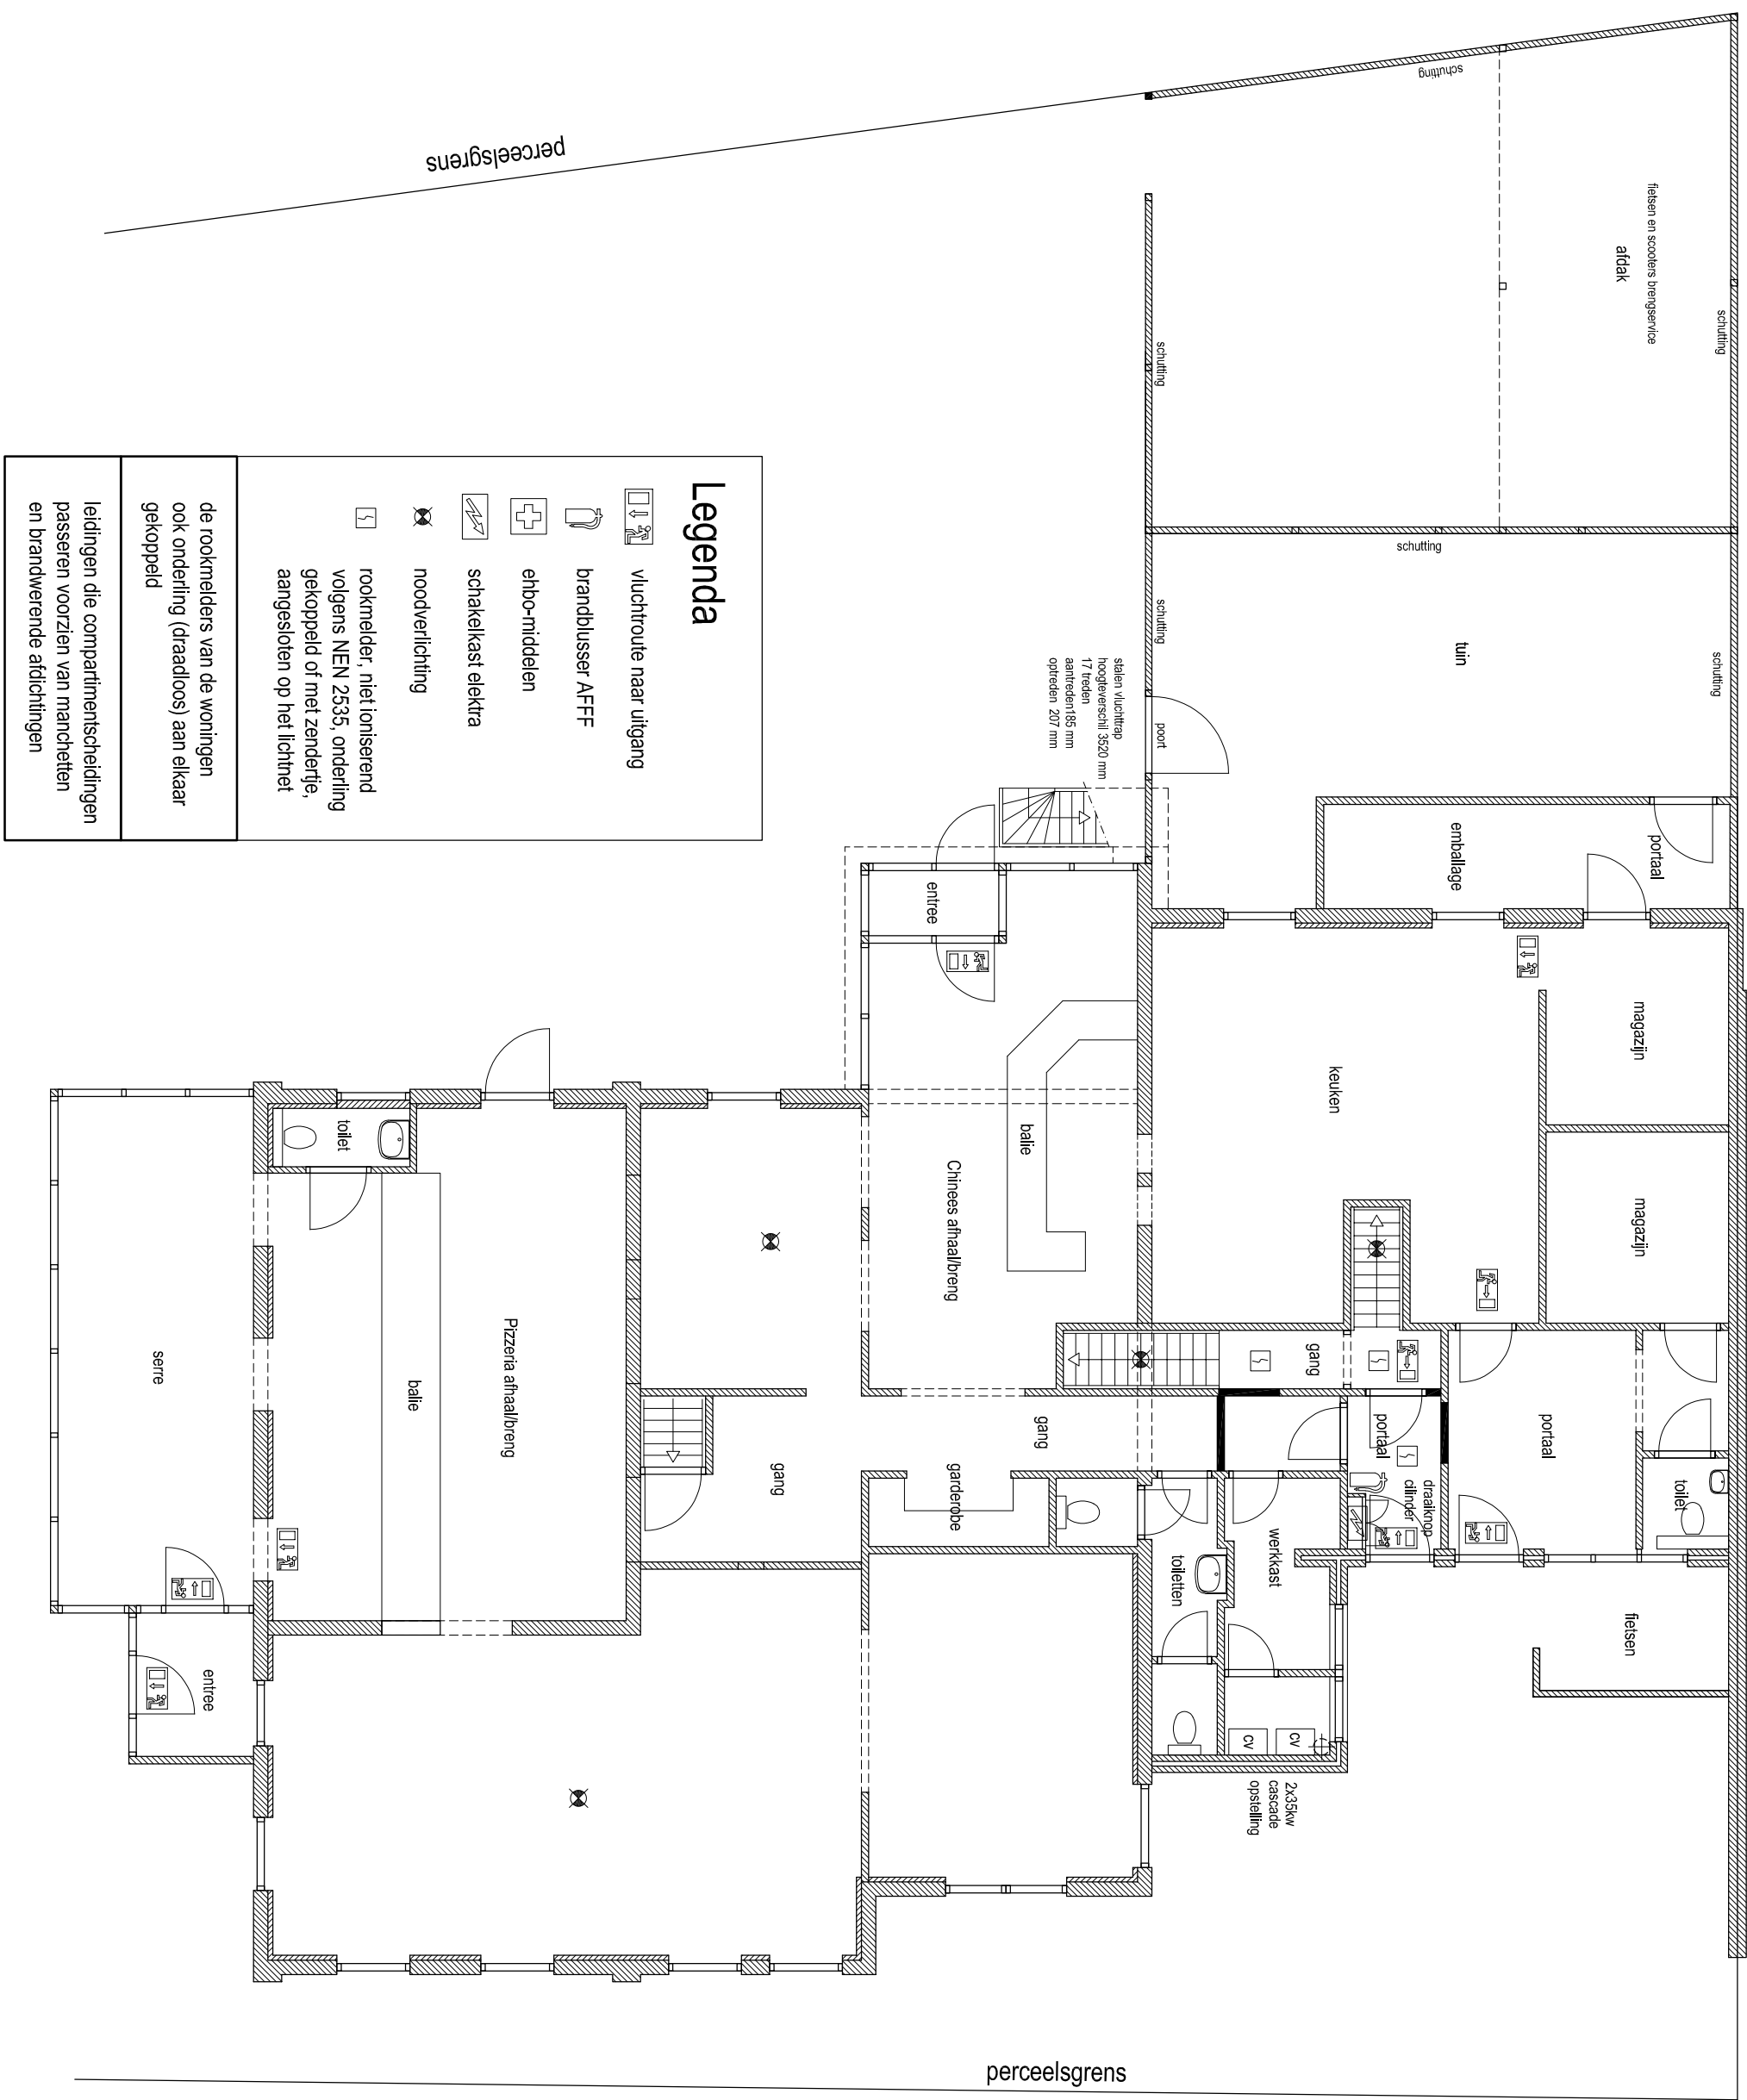

begane grond

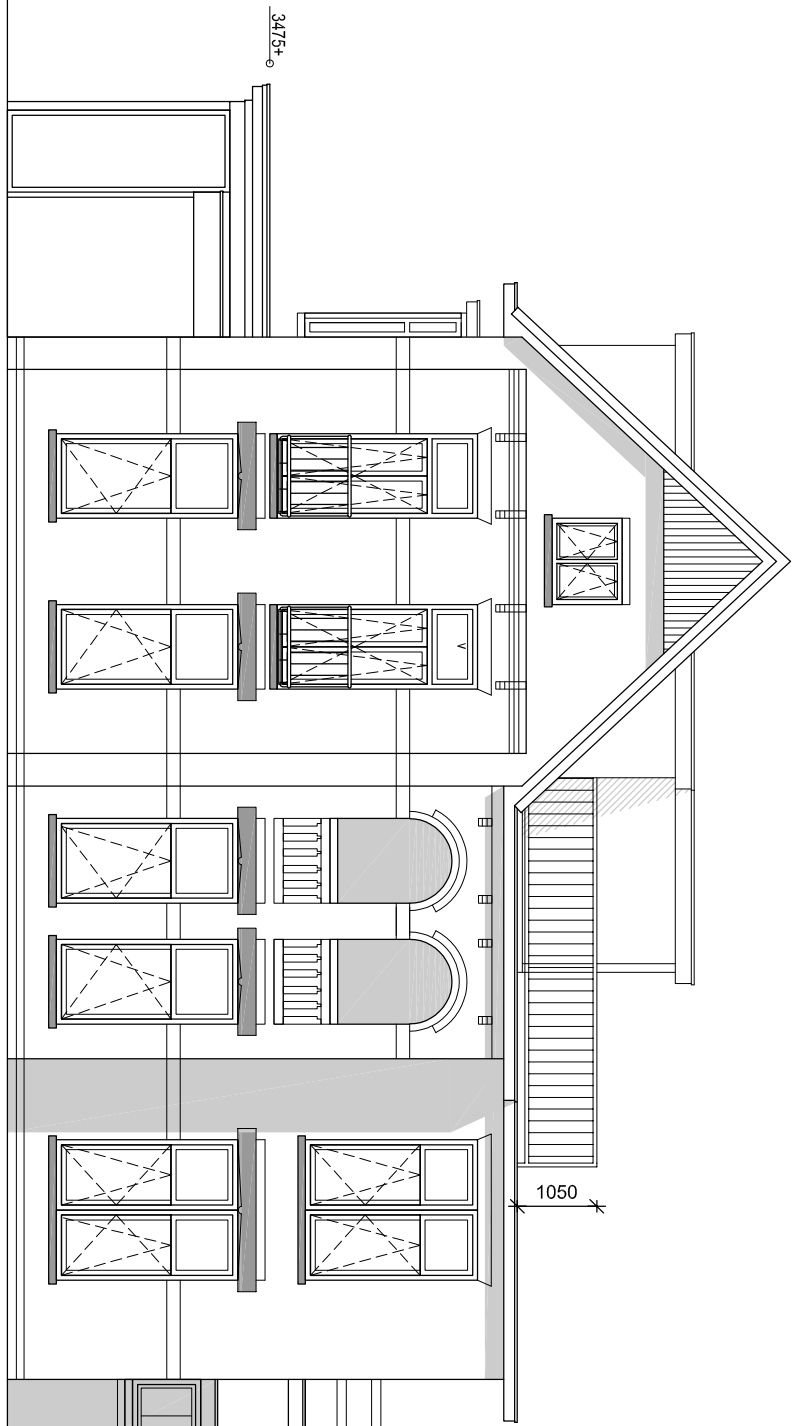

1e verdieping

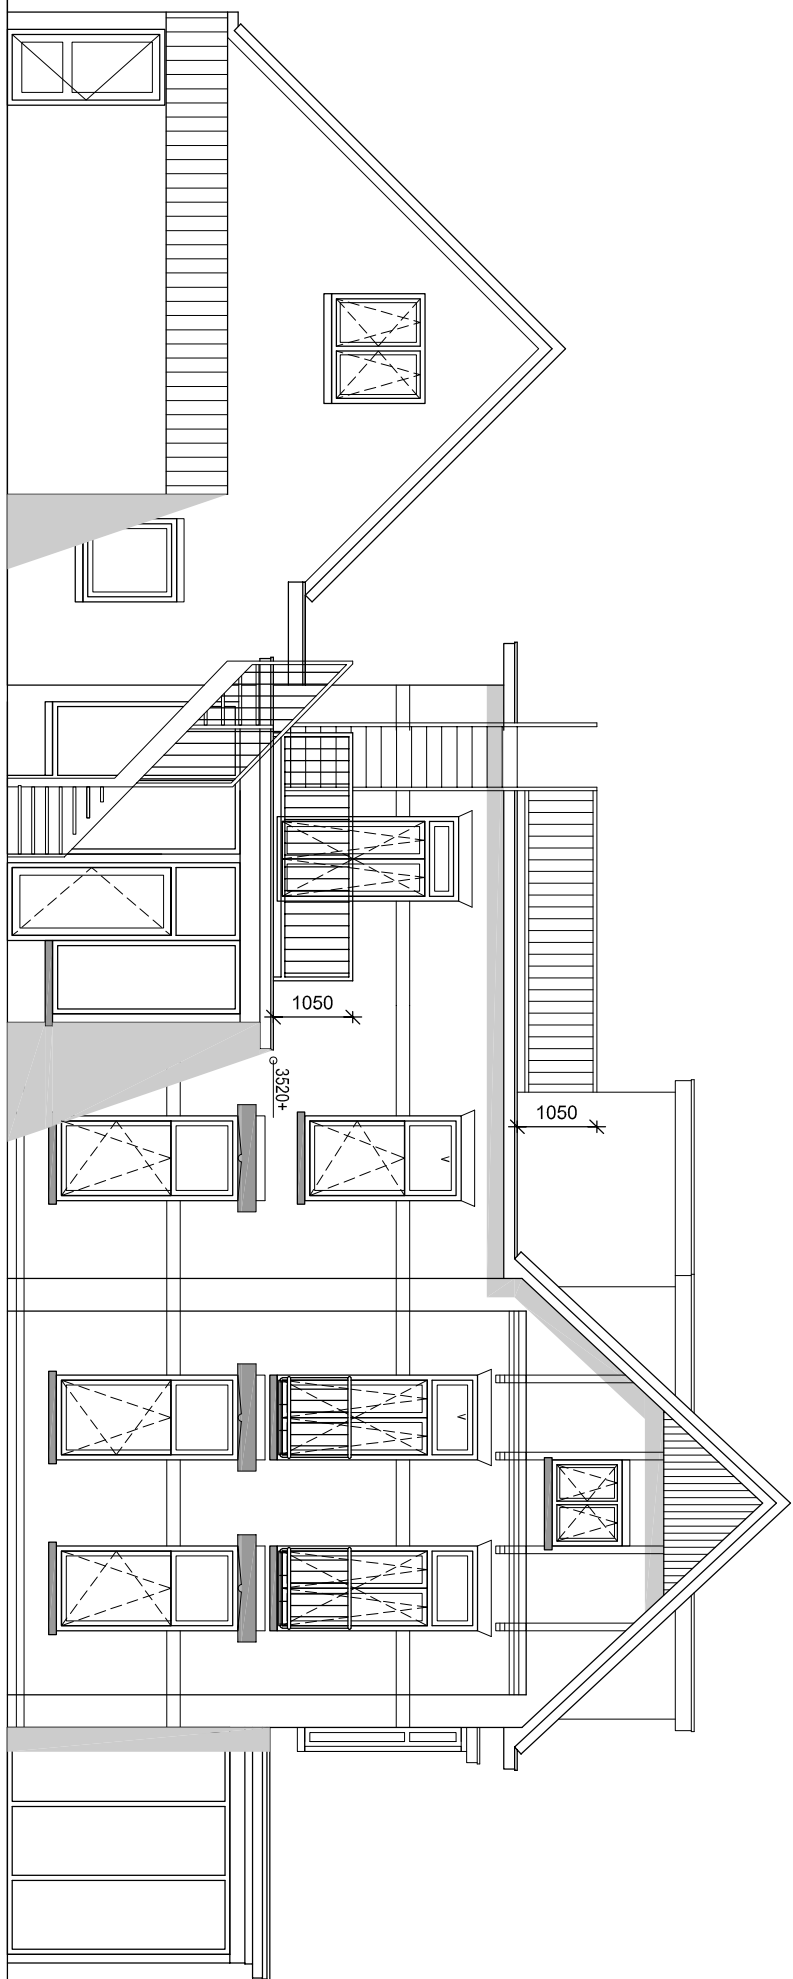


2e verdieping

Voorgevel

Rechter zijgevel

Linker zijgevel

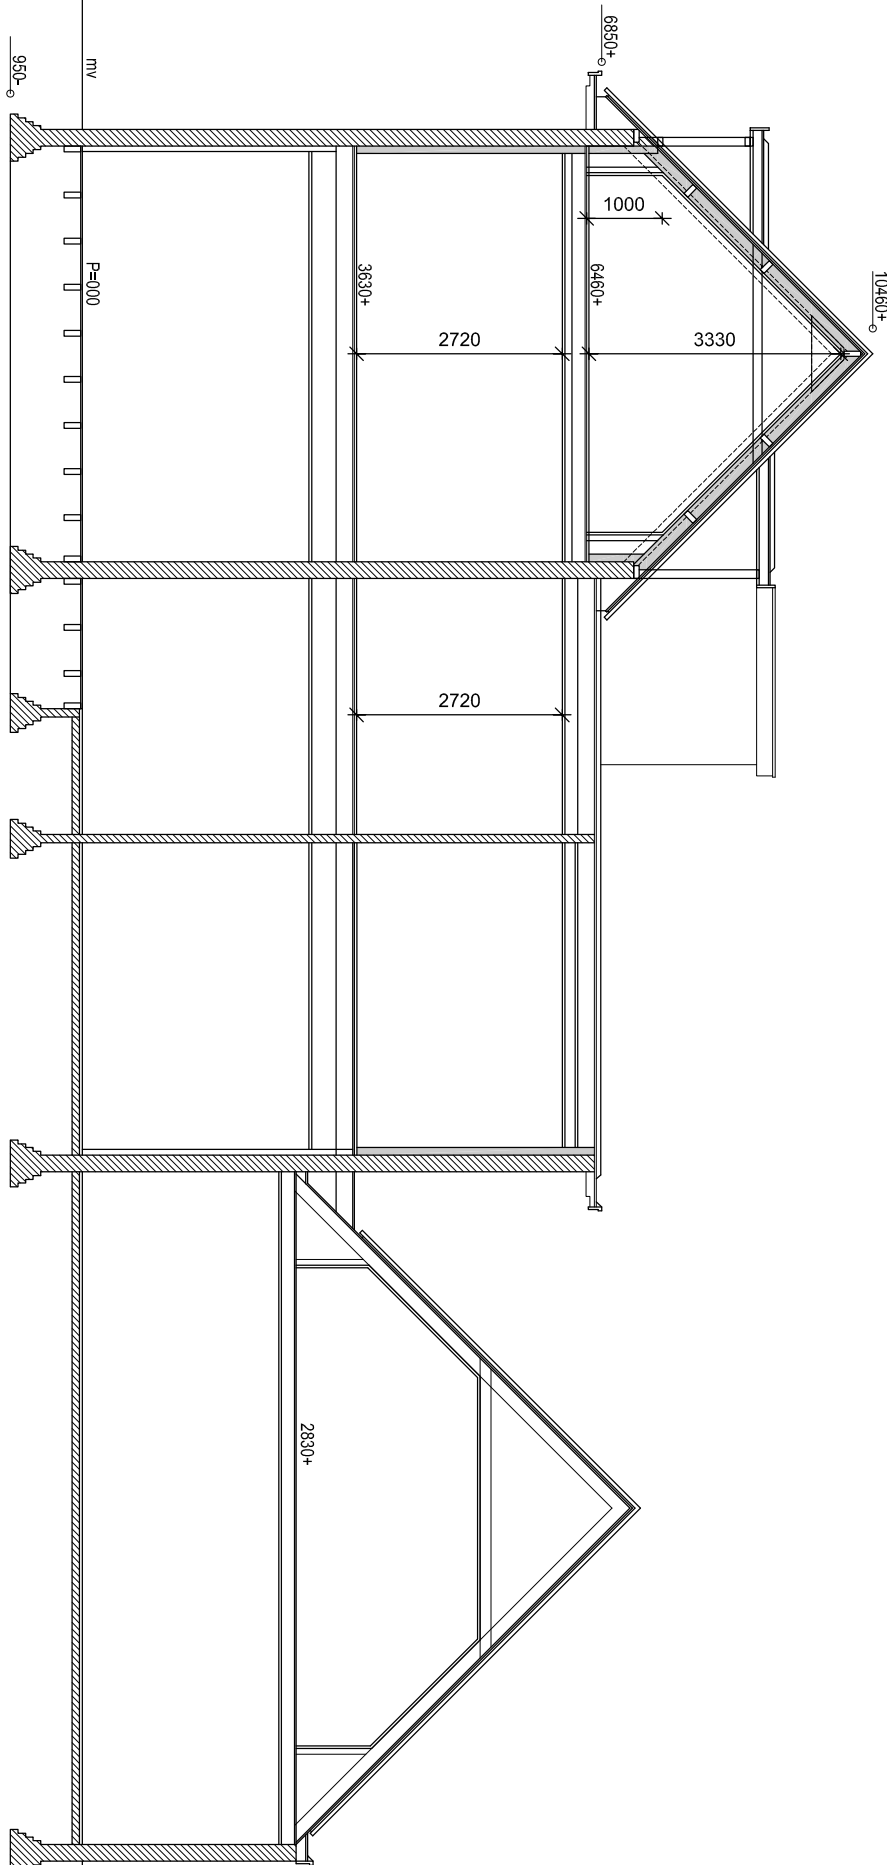

Doorsnede



Behoort bij besluit van college van burgemeester en wethouders van Aalten

WA-21-0001-600
d.d. 23-02-2022

Consign
bouwkundig teken- en adviesbureau

projectnr.
20-00
BLAD 02

PLAN: WILZIGEN GEBRUIK PAND DIJKSTRAAT 62A en 62B, 7121 EW TE AALTEN
OPDRACHTGEVER: DE HEER A. DENIZ, ROOMPOTSTRAAT 1, 6826 EM ARNHEM
TELEFON: 06-58 74 71 71
ONDERWERP: PLATTEGRONDEN EN GEVELS NIEUW

SCHAAL: 1:100
DATUM: JUNI 2020
GEWIJZD: 27-03-2021