



voorgevel

rechterzijgevel

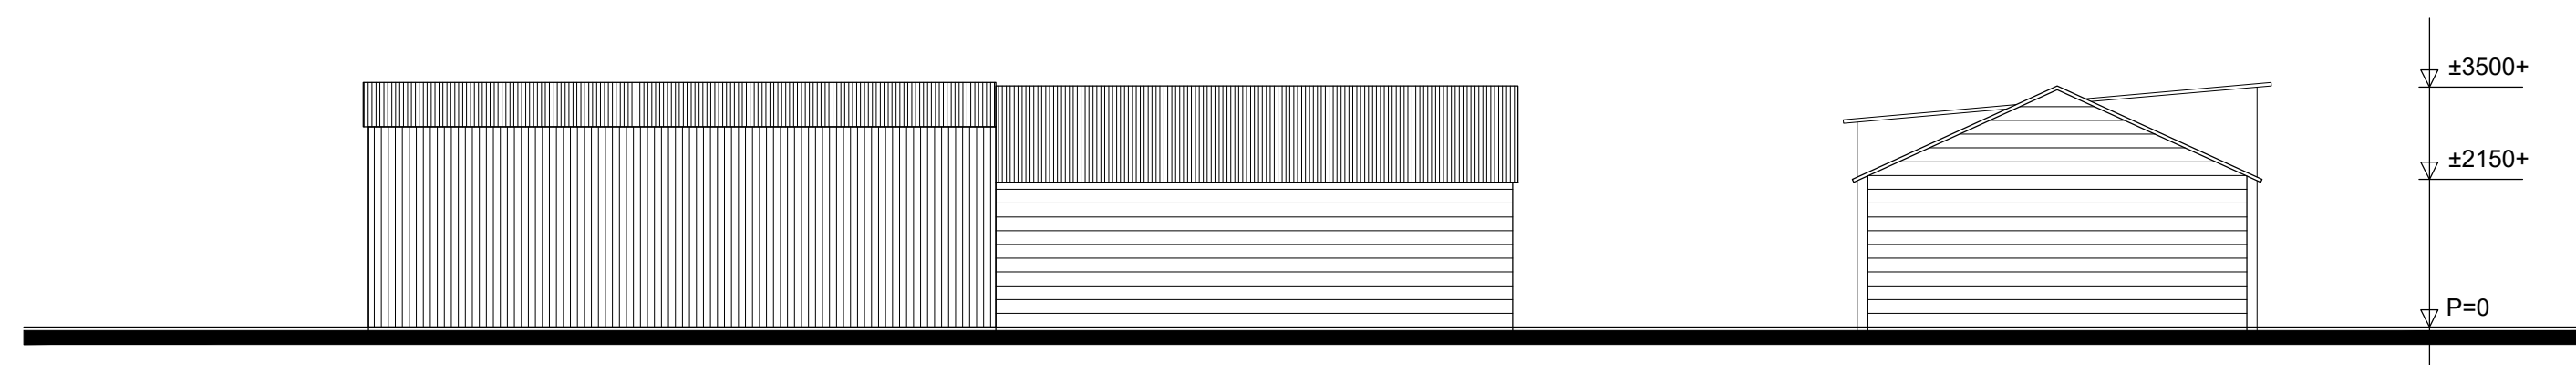


achtergevel


linkerzijgevel

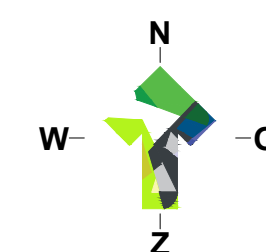


Kad. gemeente Bredevoort
Sectie P
Nummer 413
Schaal 1:2000
Plaatselijk bekend Ganzenpoelendijk Bredevoort

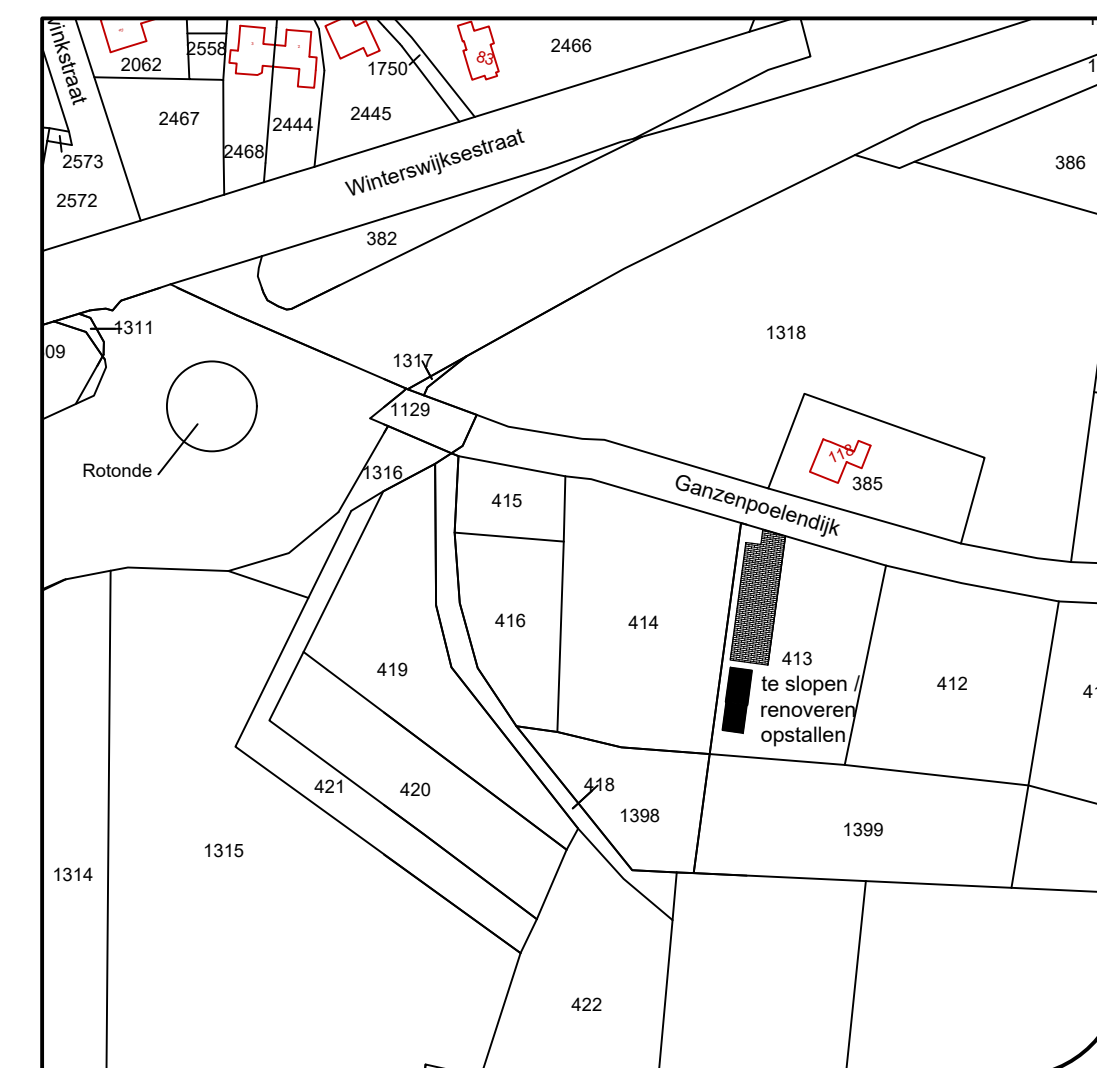

perceelsgrens

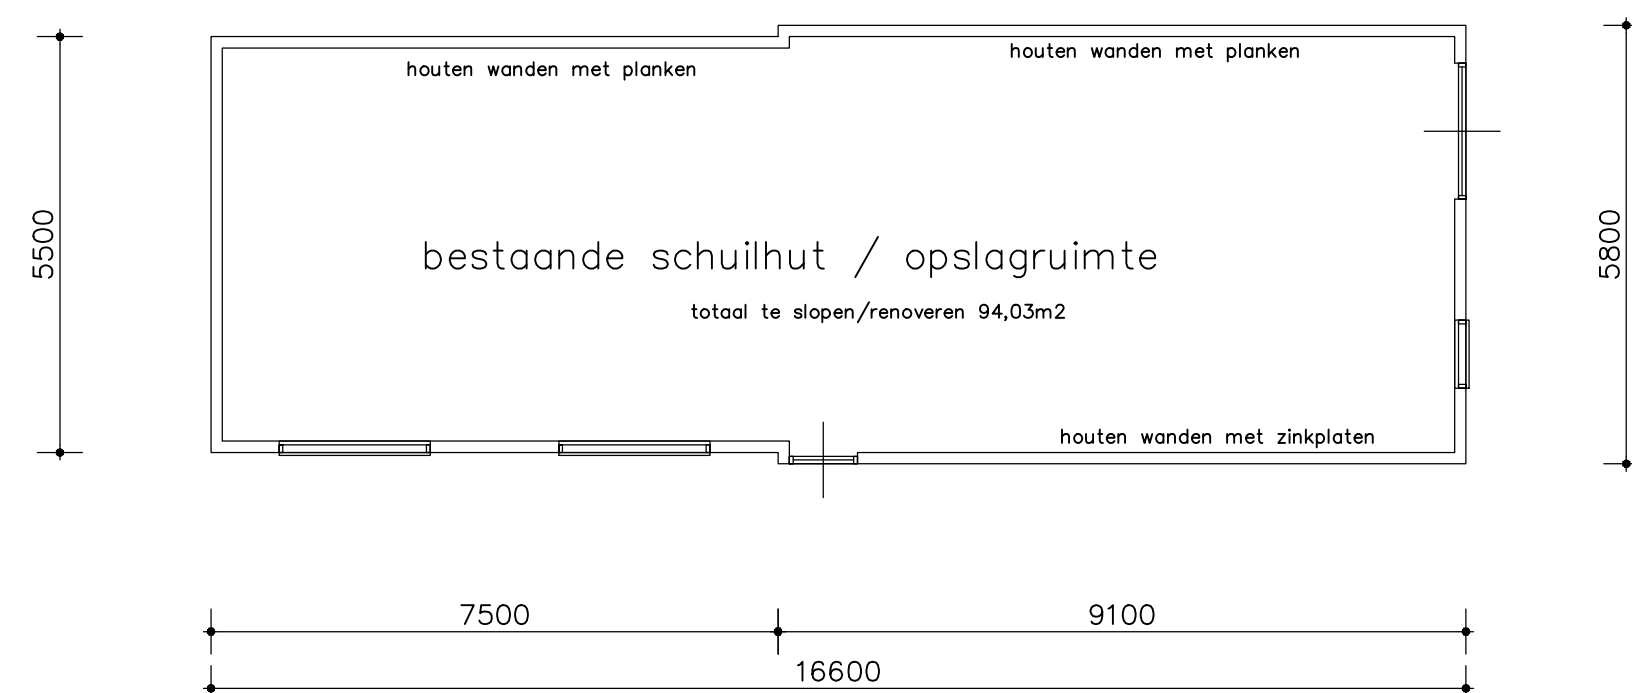

plattegrond

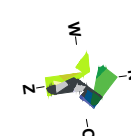

perceelsgrens



Leeuwerikstraat 33a
7051 XD Varsseveld
Tel: 0315-820100
Fax: 0315-820109
Internet: www.locisadviseurs.nl

Projectomschrijving: Renovatie bestaand gebouw tot clubhuis Bredevoortse Motortoe Club		Datum:	21-11-2018
		Wijzigingsdatum 1:	
		Wijzigingsdatum 2:	
		Wijzigingsdatum 3:	
Fase: indienen	Onderwerp: De Ganzenkoele Sloop / renovatie bestaande opstallen	Wijzigingsdatum 4:	
Locatie: Ganzenpoelendijk te Bredevoort		Schaal:	1:100
		Formaat:	A2
		Tekenaar:	BL
Opdrachtgever: Dhr. W. Heinen Bredevoortsestraatweg 118 7126 AA Bredevoort		Bestandsnaam:	
		Tekeningnummer: 18-1612-Bestaand	
Deze tekening mag alleen vermenigvuldigd en/of aan derden verstrekt worden met toestemming van Locis Adviseurs.			