



voorgevel

rechterzijgevel

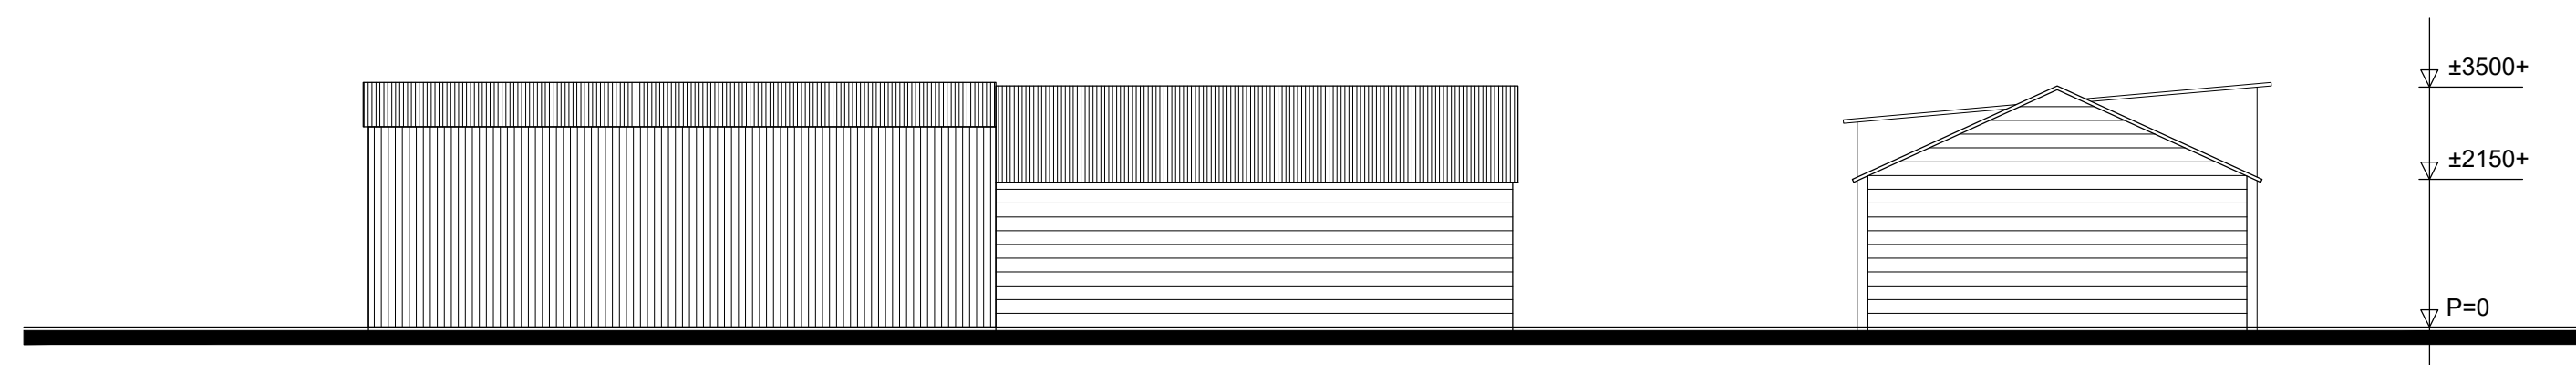


achtergevel


linkerzijgevel

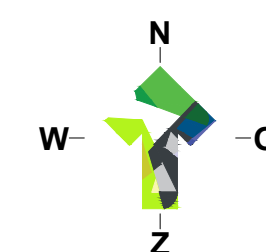


Kad. gemeente Bredevoort
Sectie P
Nummer 413
Schaal 1:2000
Plaatselijk bekend Ganzenpoelendijk Bredevoort

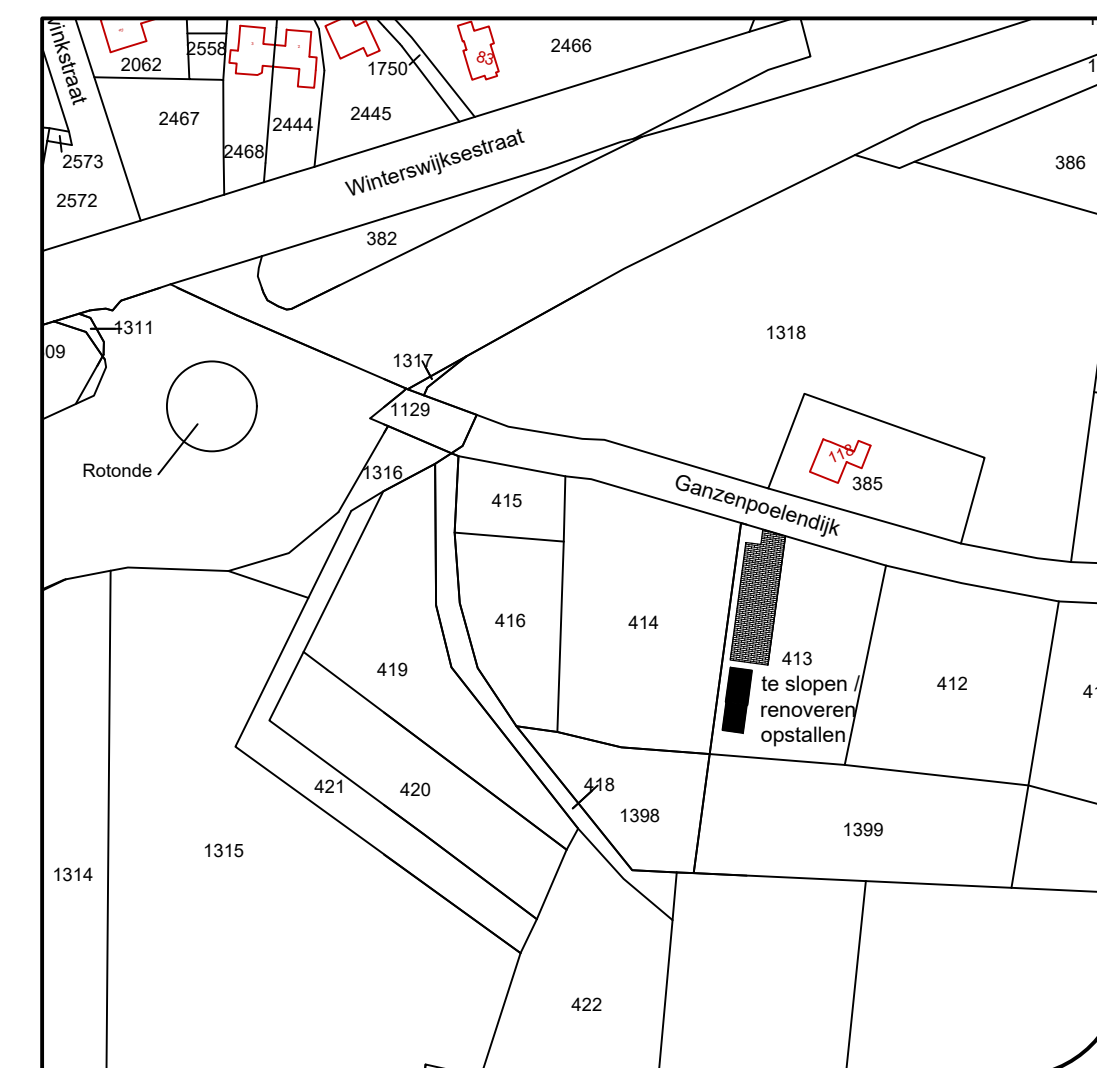

perceelsgrens

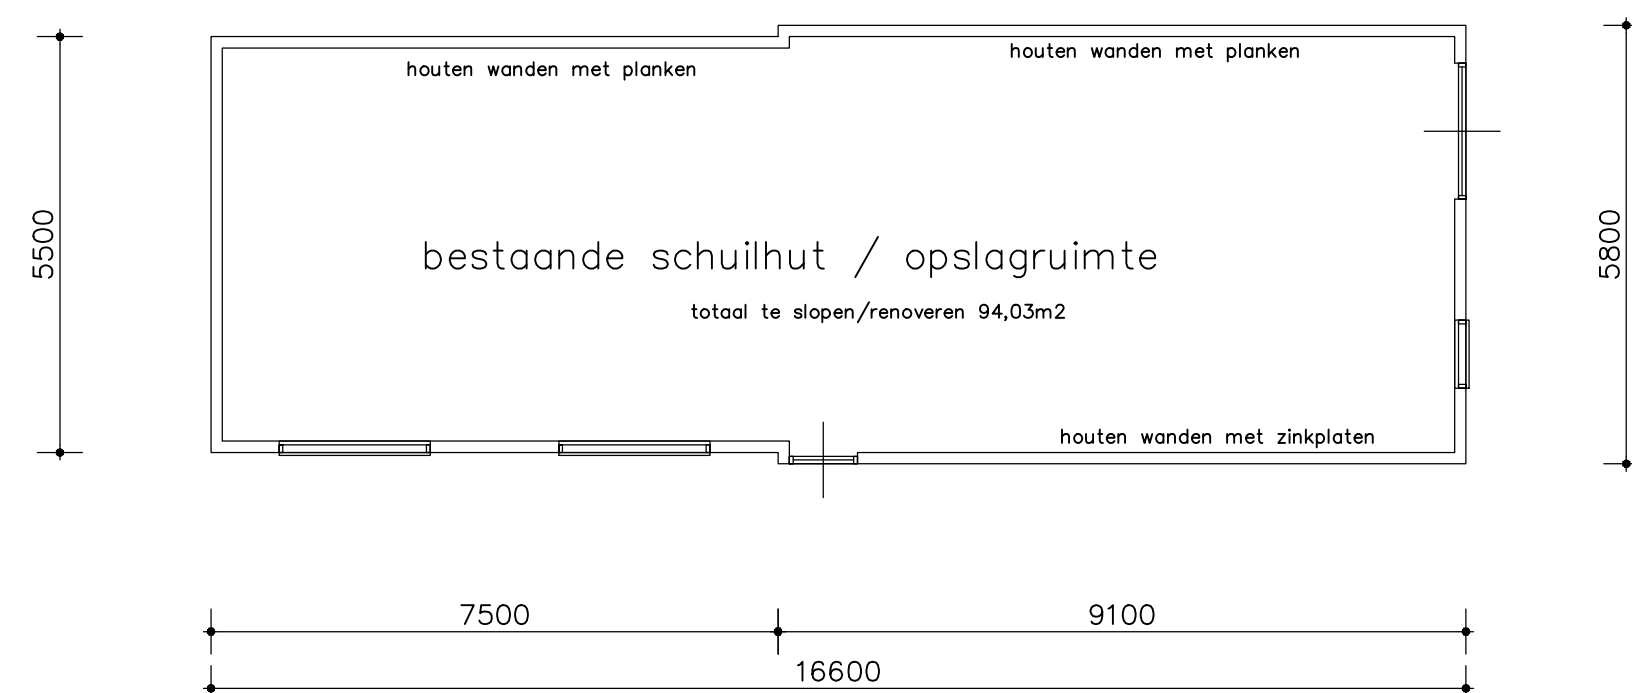

plattegrond

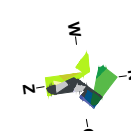

perceelsgrens



Behoort bij besluit van
college van burgemeester
en wethouders van Aalten

WA-22-0279
d.d. 29-06-2023



Leeuwerikstraat 33a
7051 XD Varsseveld
Tel: 0315-820100
Fax: 0315-820109
Internet: www.locisadviseurs.nl

Projectomschrijving: Renovatie bestaand gebouw tot clubhuis Bredevoortse Motortoeur Club		Datum:	21-11-2018	
		Wijzigingsdatum 1:		
		Wijzigingsdatum 2:		
		Wijzigingsdatum 3:		
		Wijzigingsdatum 4:		
Fase: indienen	Onderwerp: De Ganzenkoele Sloop / renovatie bestaande opstallen	Schaal:	1:100	
Locatie: Ganzenpoelendijk te Bredevoort		Formaat:	A2	
		Tekenaar:	BL	
Opdrachtgever: Dhr. W. Heinen Bredevoortsestraatweg 118 7126 AA Bredevoort		Bestandsnaam:		
		Tekeningnummer: 18-1612-Bestaand		
Deze tekening mag alleen vermenigvuldigd en/of aan derden verstrekt worden met toestemming van Locis Adviseurs.				