





VOORGEVEL

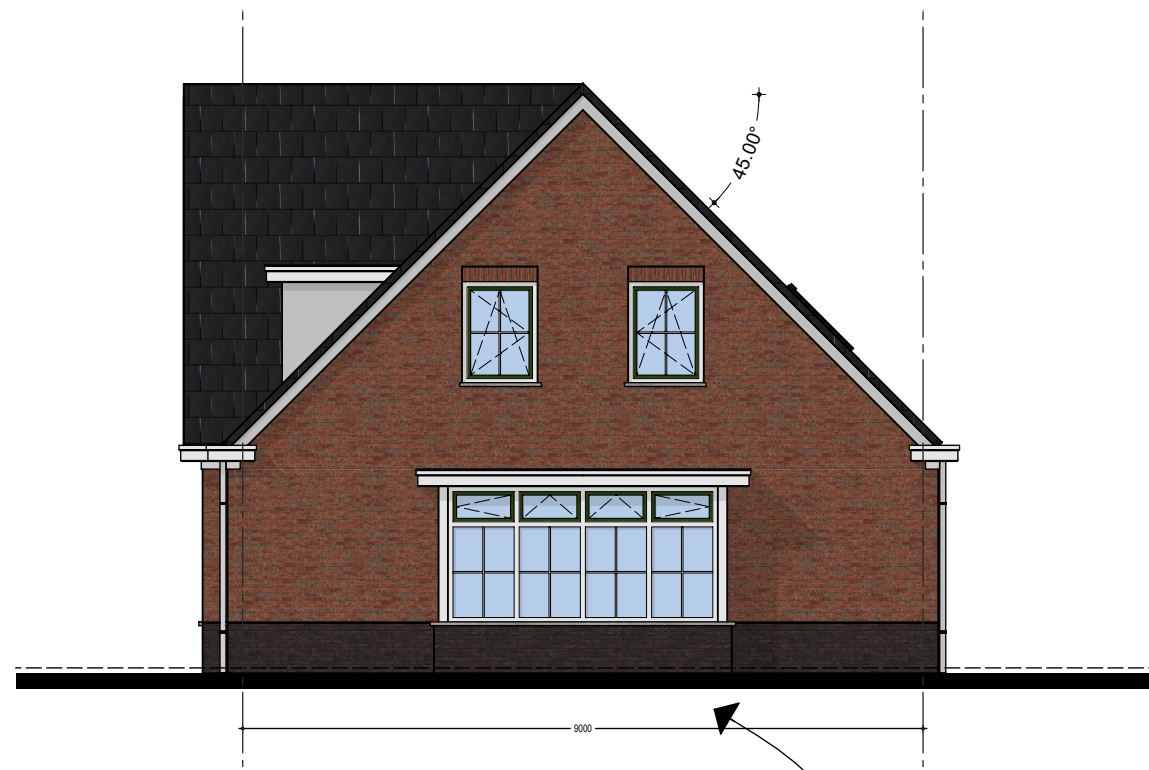


RECHTER ZIJGEVEL



ACHTERGEVEL

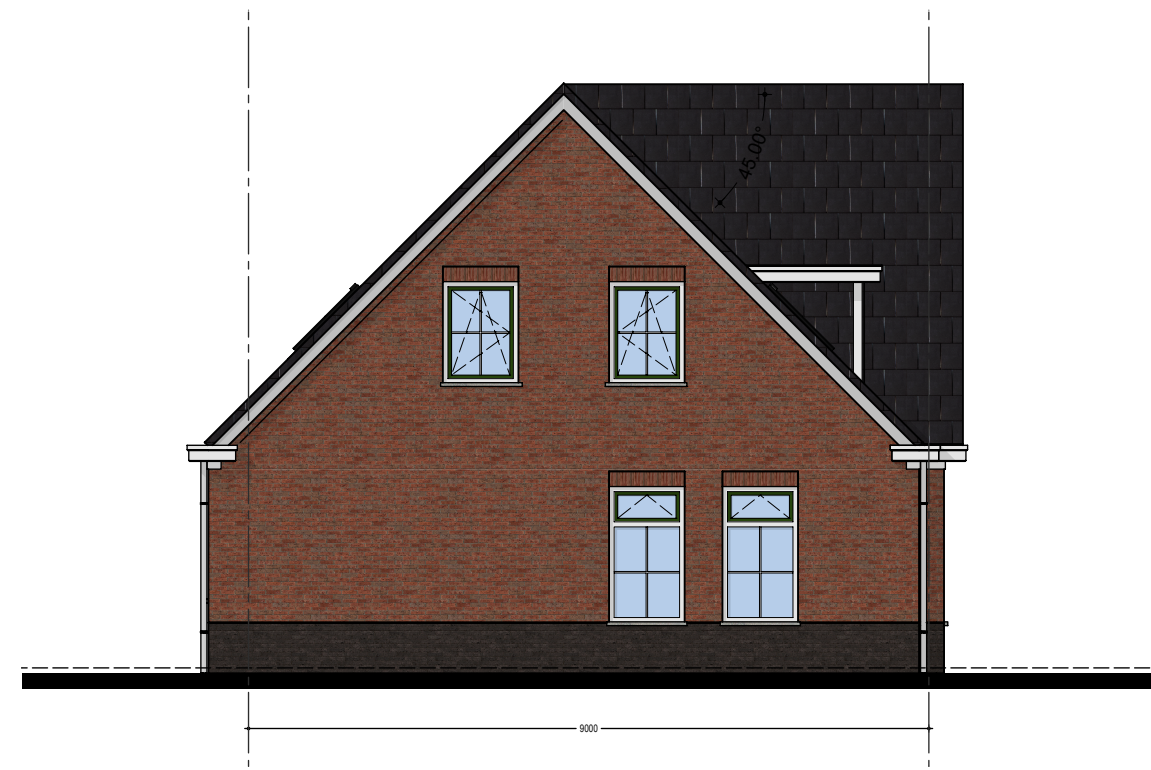

LINKER ZIJGEVEL

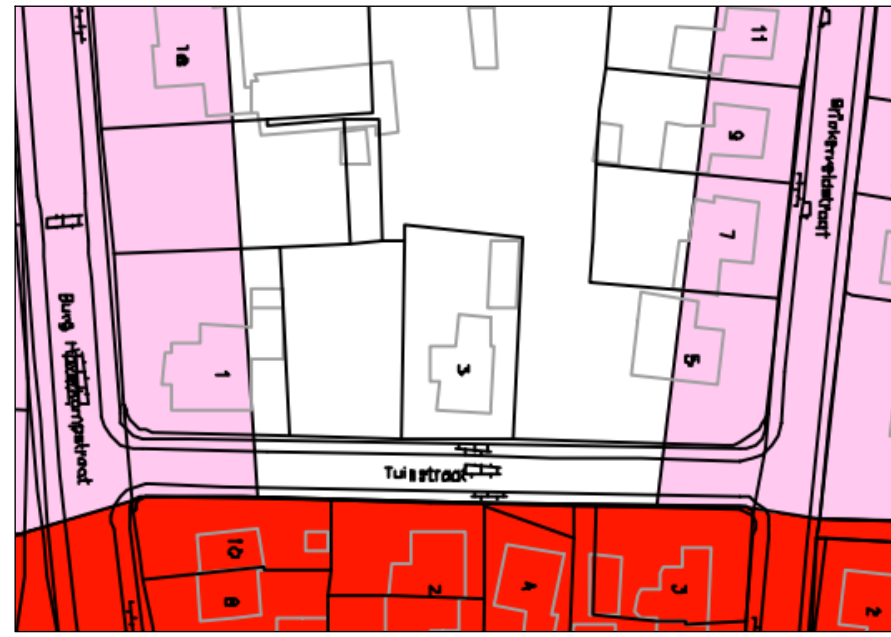

WELSTANDSGEBIED KERN DINXPERLO

Eenheid rechter zijgevel ad Brinkerveldstraat valt binnen welstandsgedebied
Historische bebouwingstypen en Dinxperlo bebouwing



STRAATBEELD TUINSTRAAT

Te slopen woning



STRAATBEELD BRINKERVELDSTRAAT

(Richting nieuwbouwplan)





STRAATBEELD BRINKERVELDSTRAAT OVERZIJDE



BEGANEGROND

Tuinstraat

Brinkerveldstraat

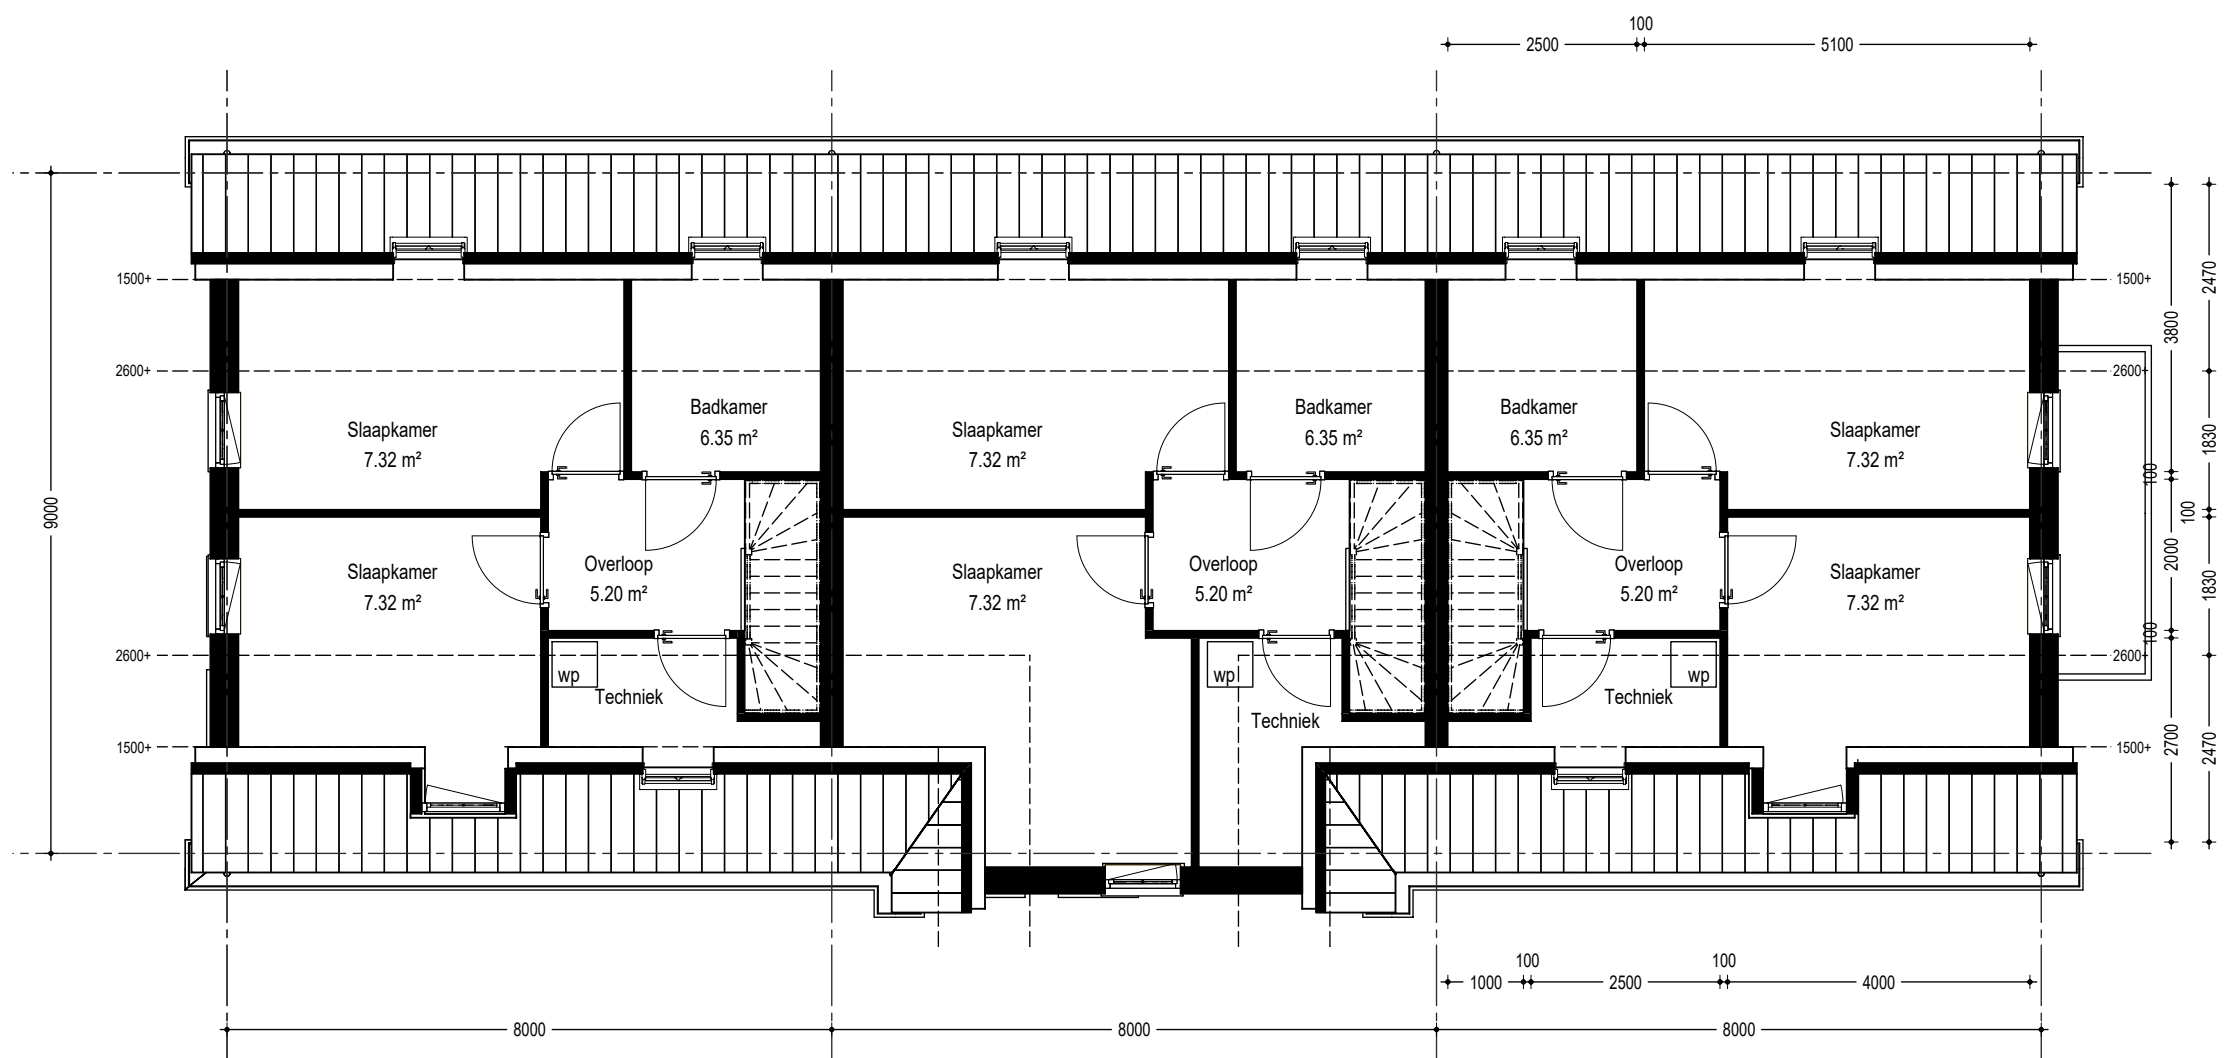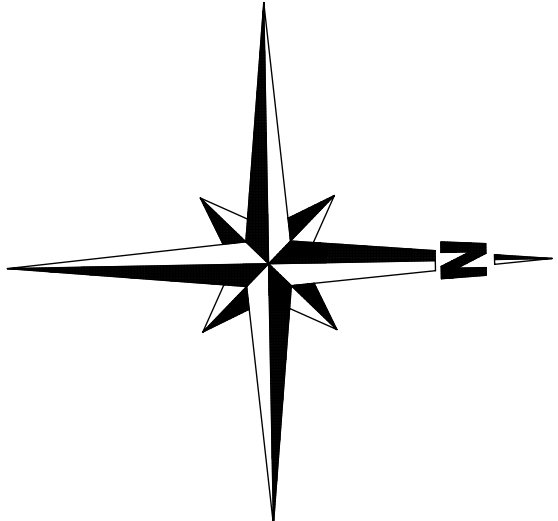

VERDIEPING

KLEURENSTAAT

Onderdeel	Material	Kleur	Material / RAL code
Gevels woning	baksteen (halfsteens)	Rood gesuasoerd	Volgens monster (w-hv)
Vogels woning	Schuifwerk	Donkergrijs	Volgens monster
Piet woning	Kozijnen	Donkergrijs	Volgens monster
Kozijnen	Meranti hardhout	Gebroken wit	RAL 9010
Draaiende deuren	Meranti hardhout	Donkergrijs	Volgens monster
Raamdeuren	Beton	Natuur grijs	Natuur grijs
Boeien	Meranti hardhout	Gebroken wit	RAL 9010
Oversteken	WIP Multiplex	Gebroken wit	RAL 9010
Hemelwaterafvoeren	PVC	Grijs	Monier Glazur
Dakbedekking schuin dak	Betonnen pan	Zwart	
Dakbedekking plat dak	Blumen	Zwart	


SITUATIE

Kaatsraas bekend gemeente: Dinxperlo
Sedie: A
Nummer: -7055
Schaal: 1:500



ALLE MATEN CONTROLEREN CQ IN HET WERK TE BEPALEN!

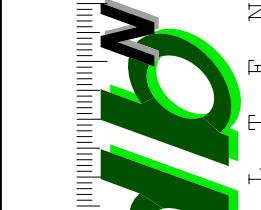

Indicatiekaart 4 7125-09-01e PLAATS: OUDEN FAS: 04541120001	SCHETSONTWERP PLATTEGRONDEN EN GEVELS					nummer	HK	
	NIEUWBOUW VAN 3 LEVENSLIJPBESTENDIGE WONINGEN AAN DE BRINKERVELDSTRAAT / TUINSTRAAT TE DINXPERLO					nummer	19/2836	
	omschrijving							
	omschrijving							
	naam	A1	maat	1:100	datum	22-08-2022	tekenaar	S-01