



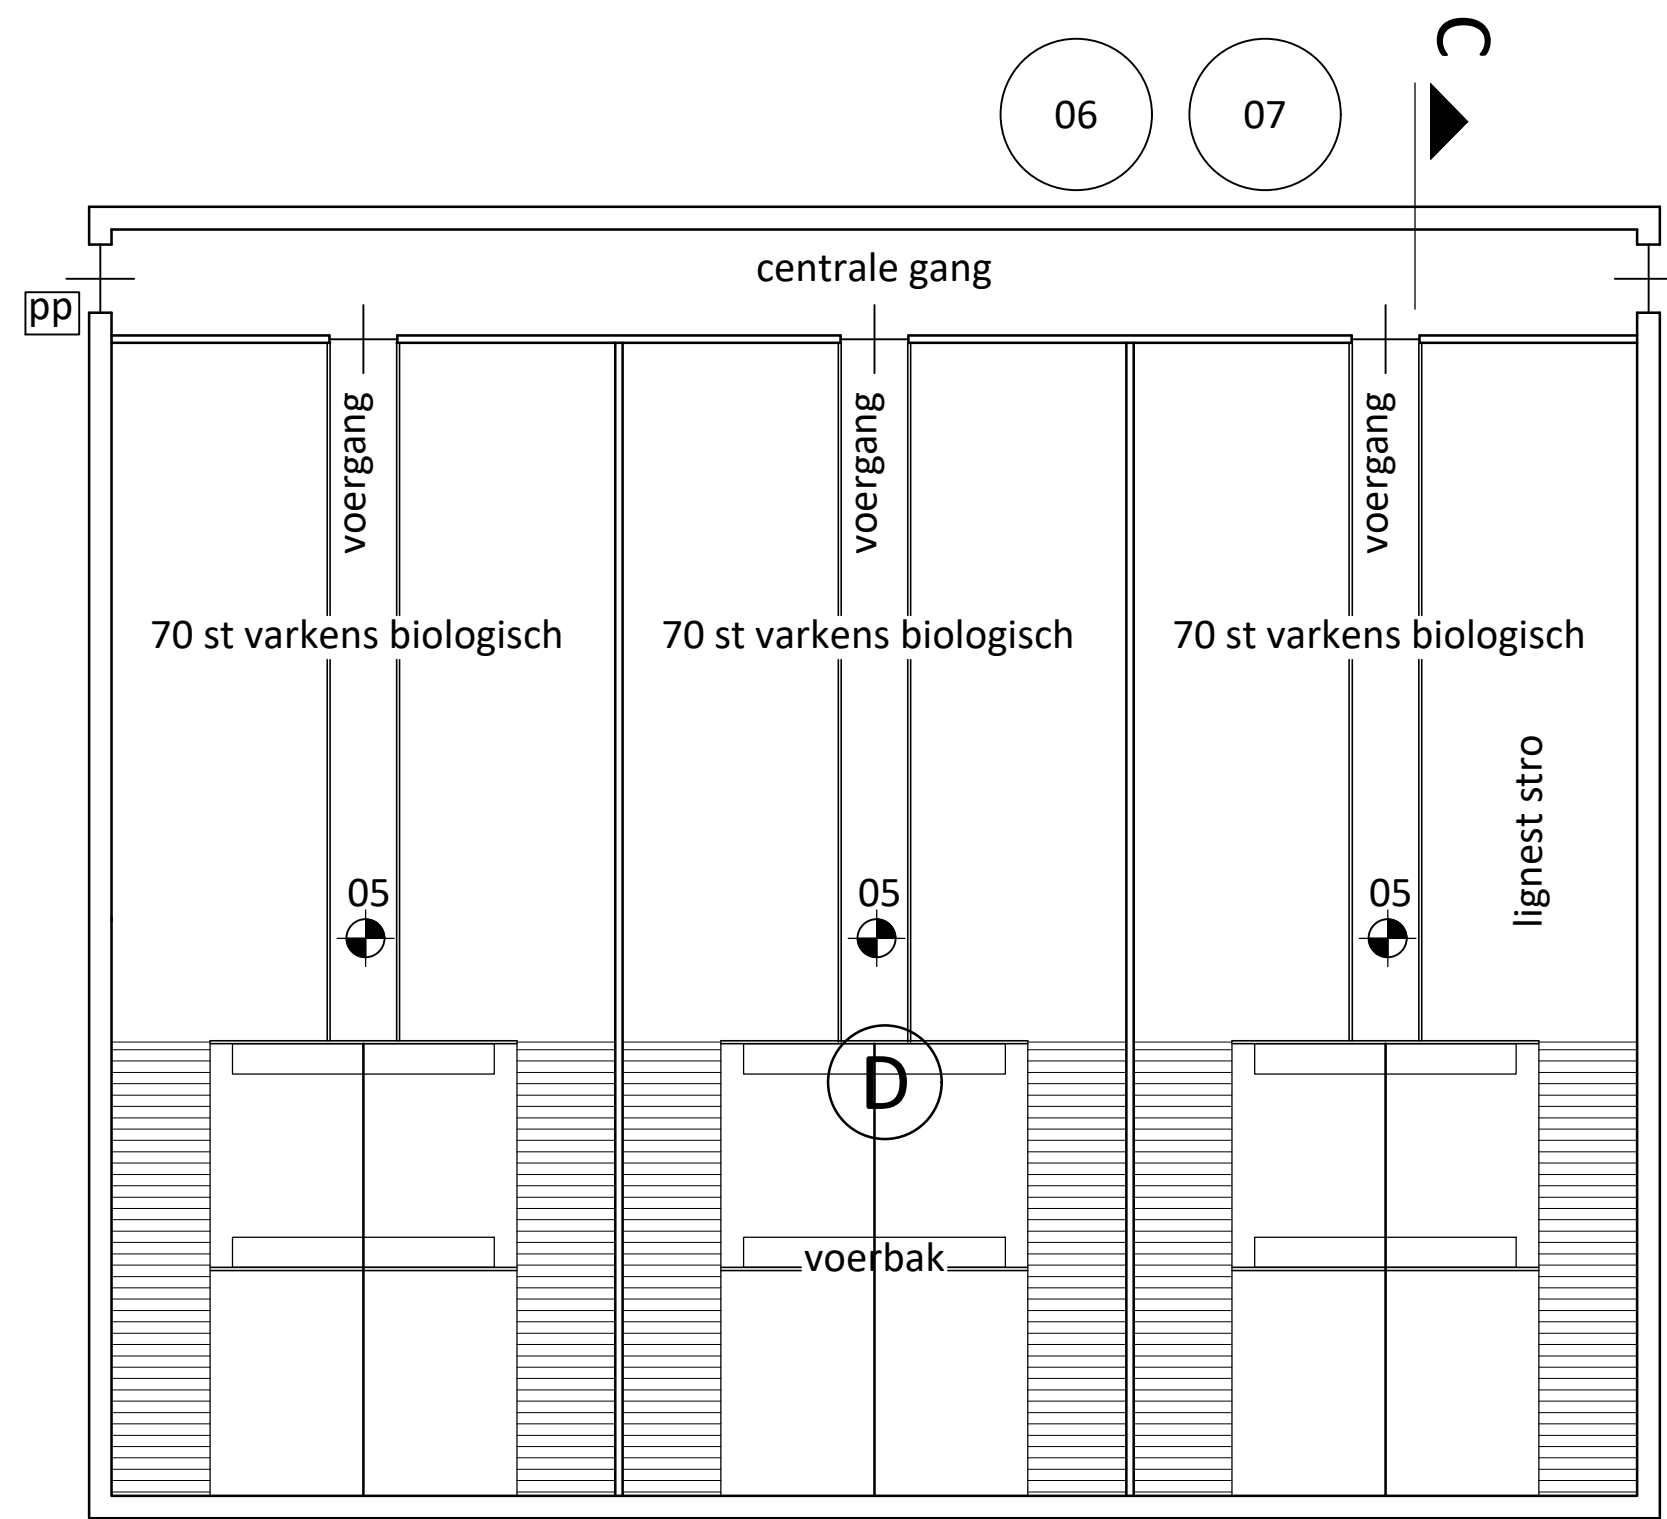


plattegrond bestaand

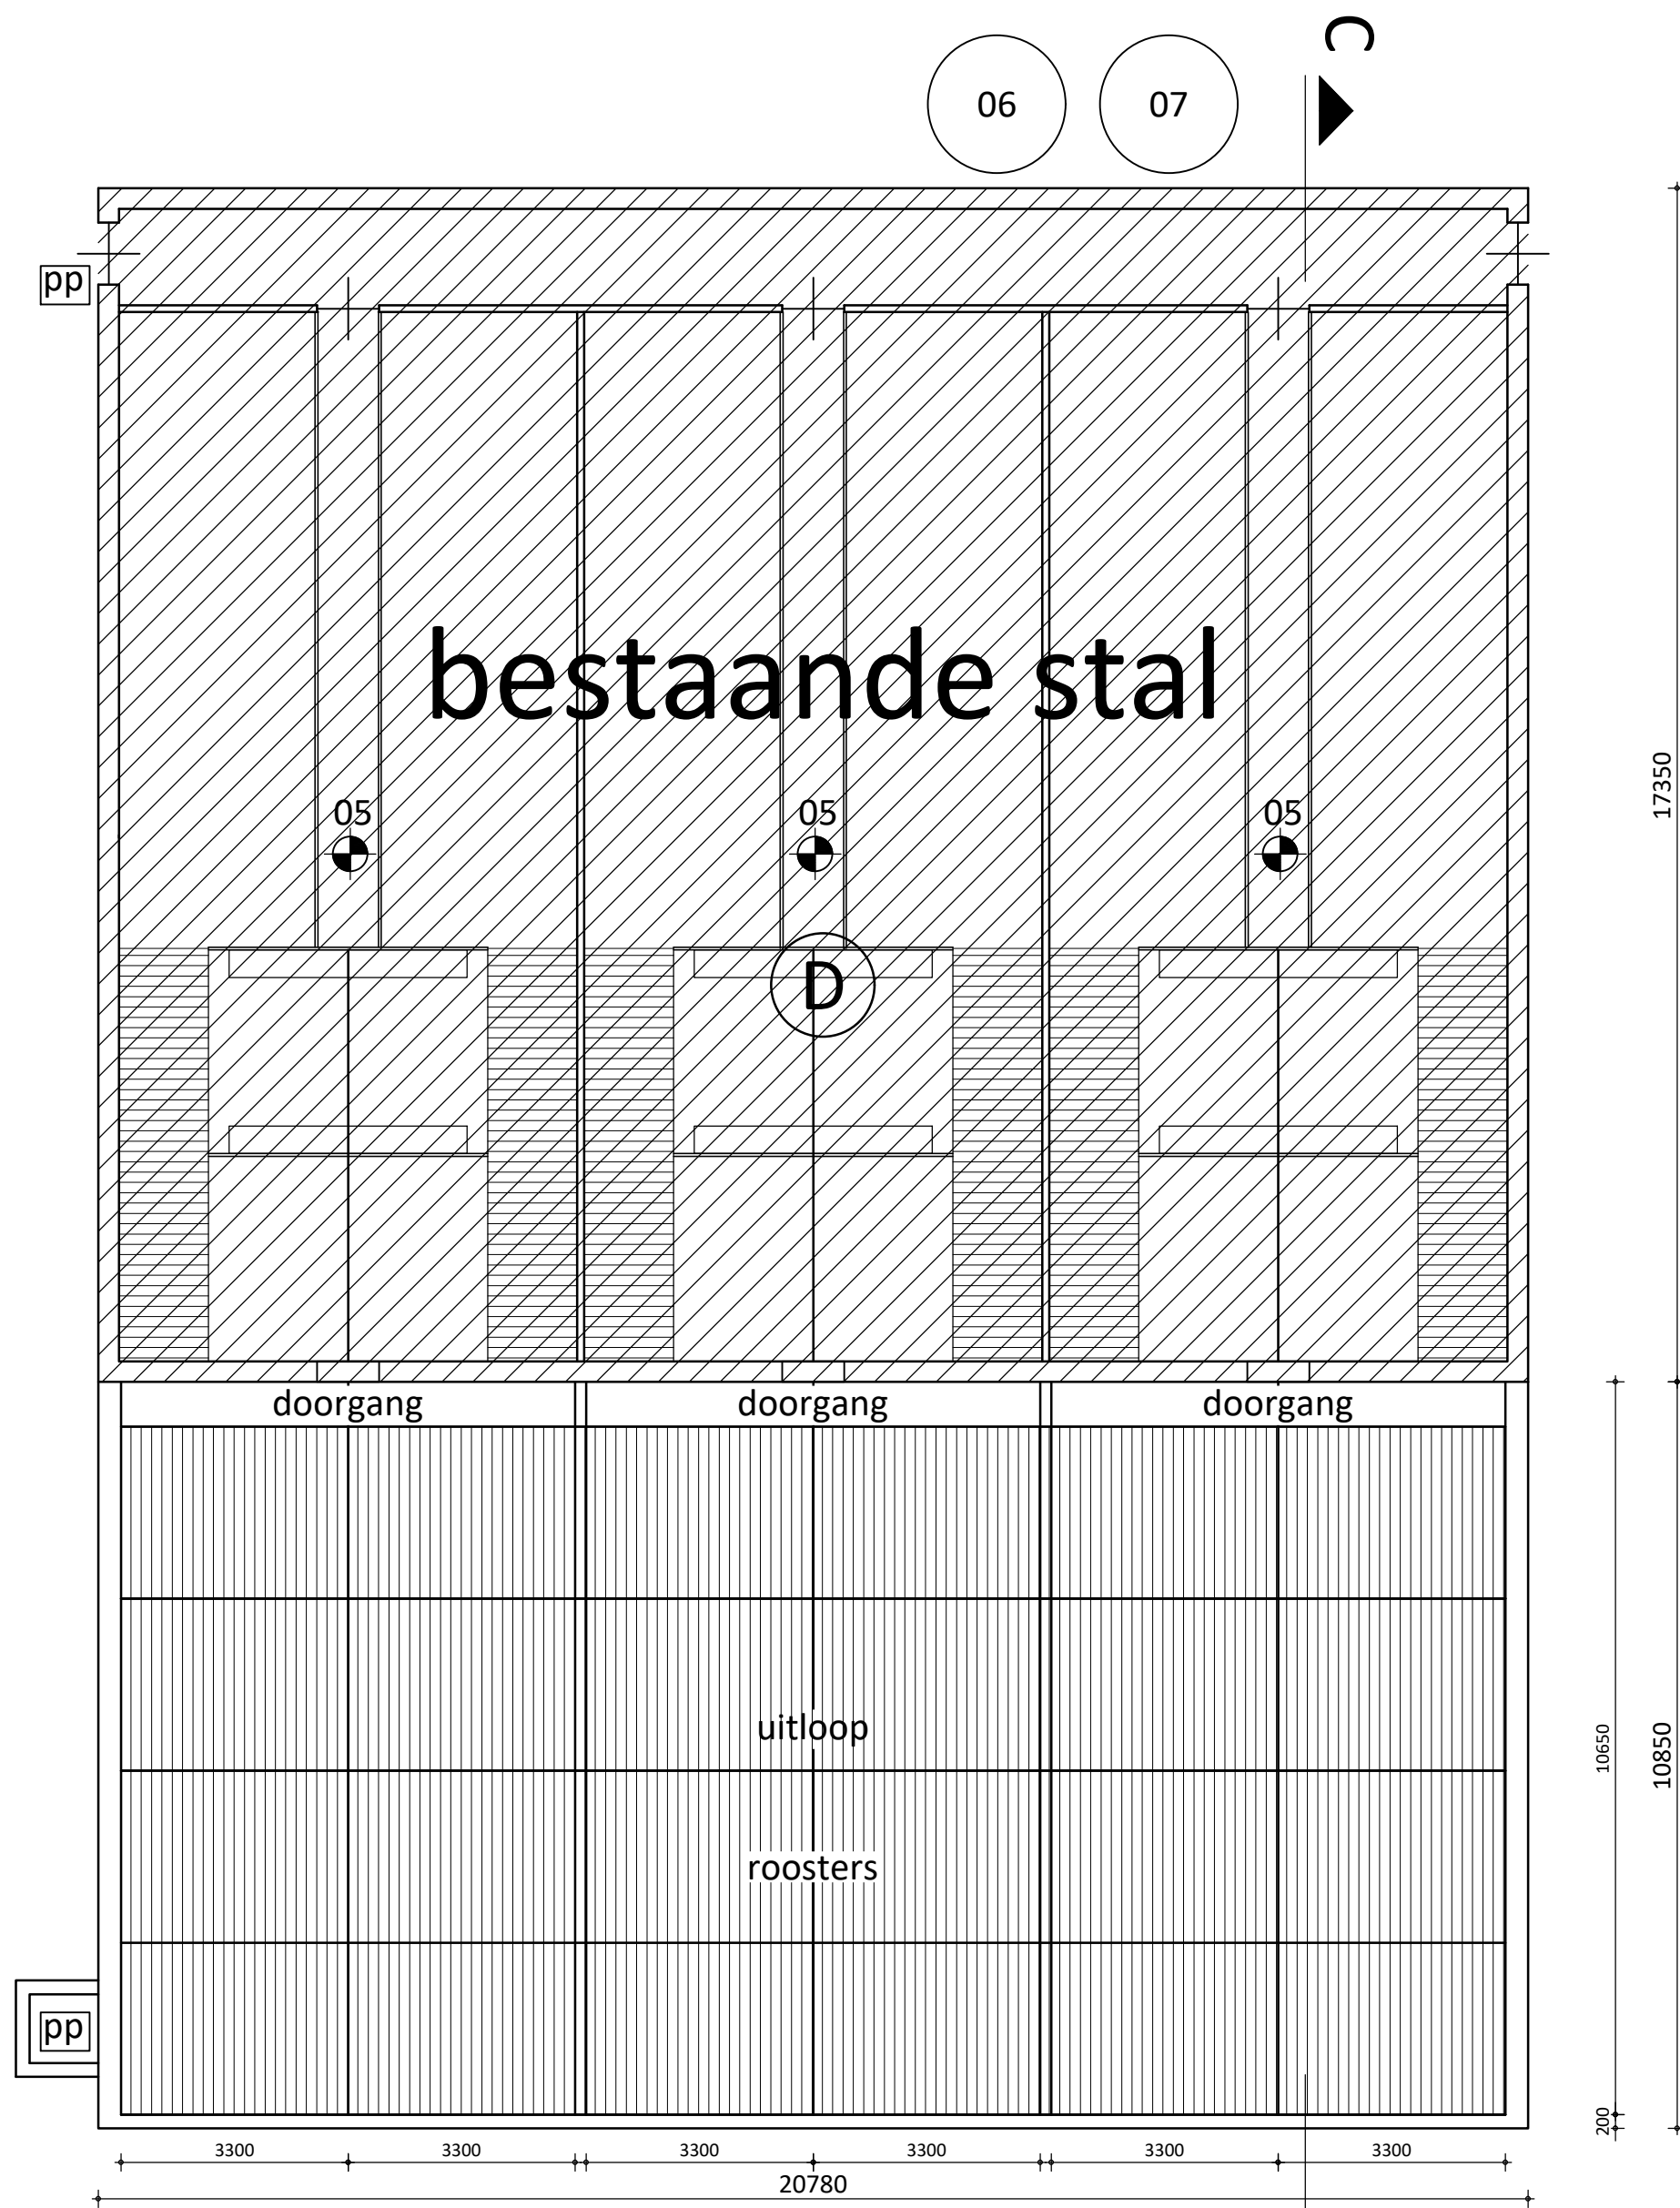

plattegrond nieuw




doorsnede C-C

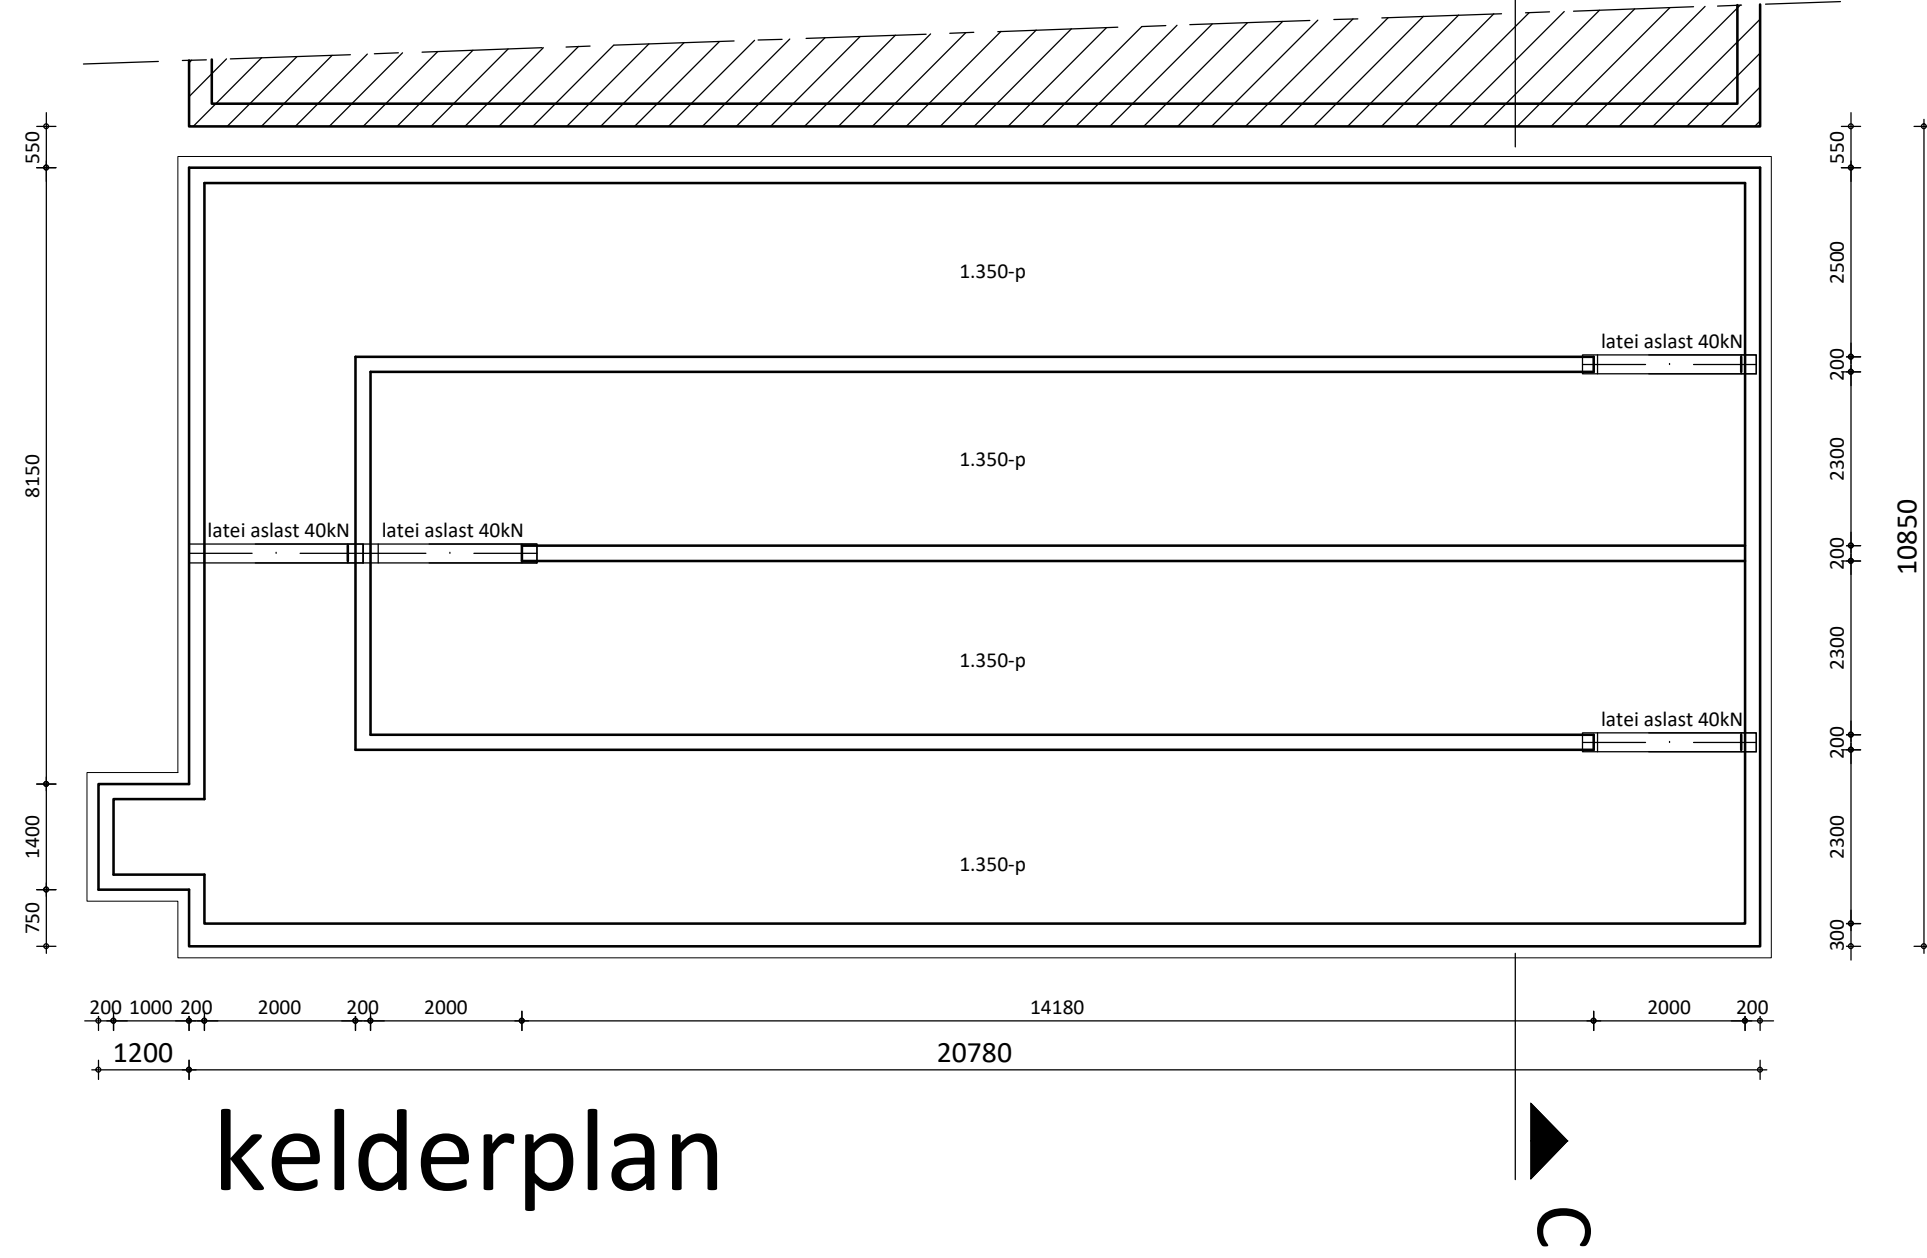

kelderplan

Kleur- en materiaalstaat
betonnen wand beton donkergrijs

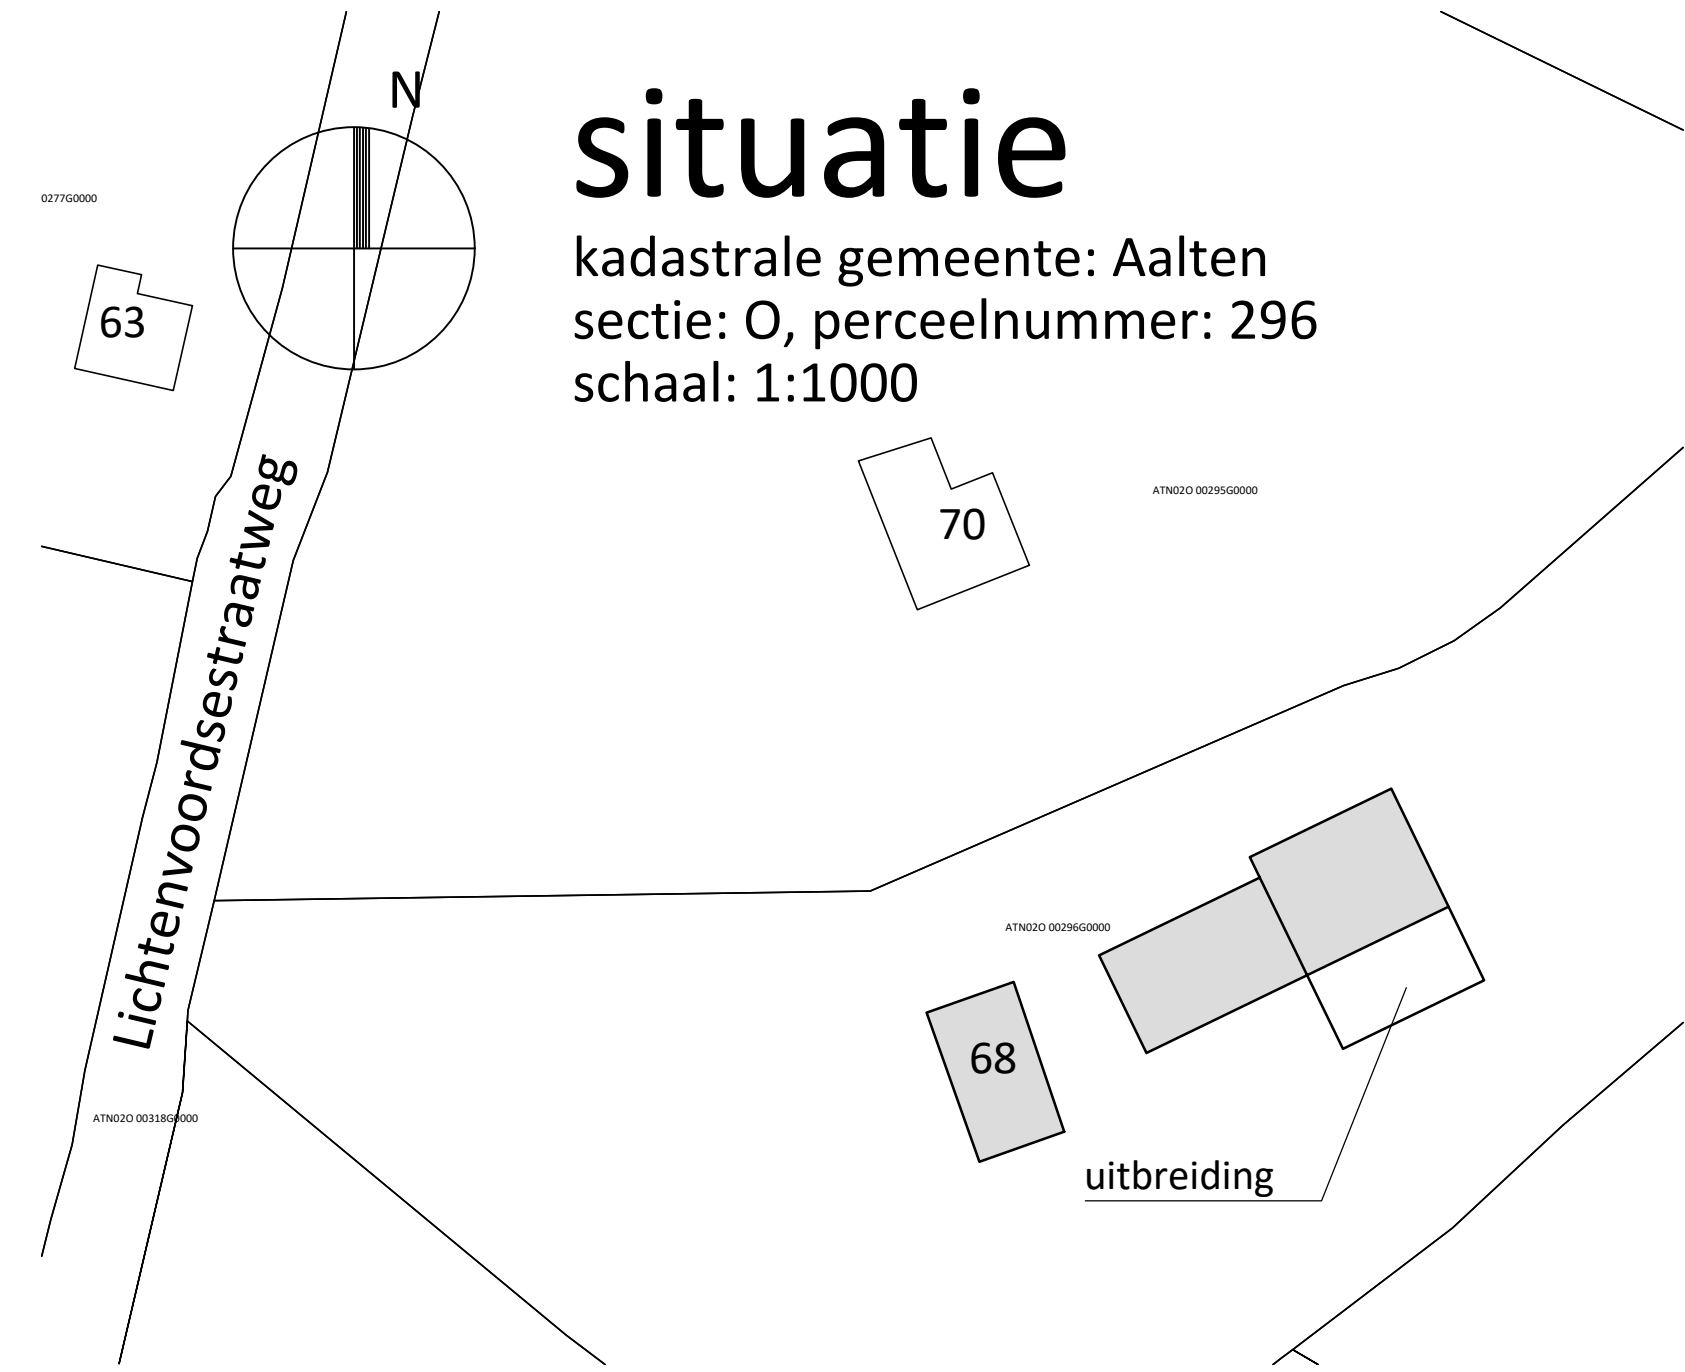

situatie
kadastrale gemeente: Aalten
sectie: O, perceelnummer: 296
schaal: 1:1000

rombōu

opdrachtgever	J.H.A. Pennings Lichtenvoordsstraatweg 68 7122 NN Aalten Tel. 0543-461309	intake	B-52.910
project	aanvraag omgevingsvergunning voor het bedrijf aan de Lichtenvoordsstraatweg 68 te Aalten	schaal	1:100
onderdeel	plattegrond, kelderplan en doorsnede situatie	papierformaat	A1
bladnummer	BO-11	auteur	GE
		architect	
		registratienr	
		fase	vergunningen
		datum	09-11-2017
		gewijzigd A	-
		gewijzigd B	-
		gewijzigd C	-
		gewijzigd D	-

Zwartewaterlaan 14
Postbus 240
8000 AE Zwolle
t (088) 888 66 61
f (088) 888 66 62
e info@rombou.nl
w www.rombou.nl