




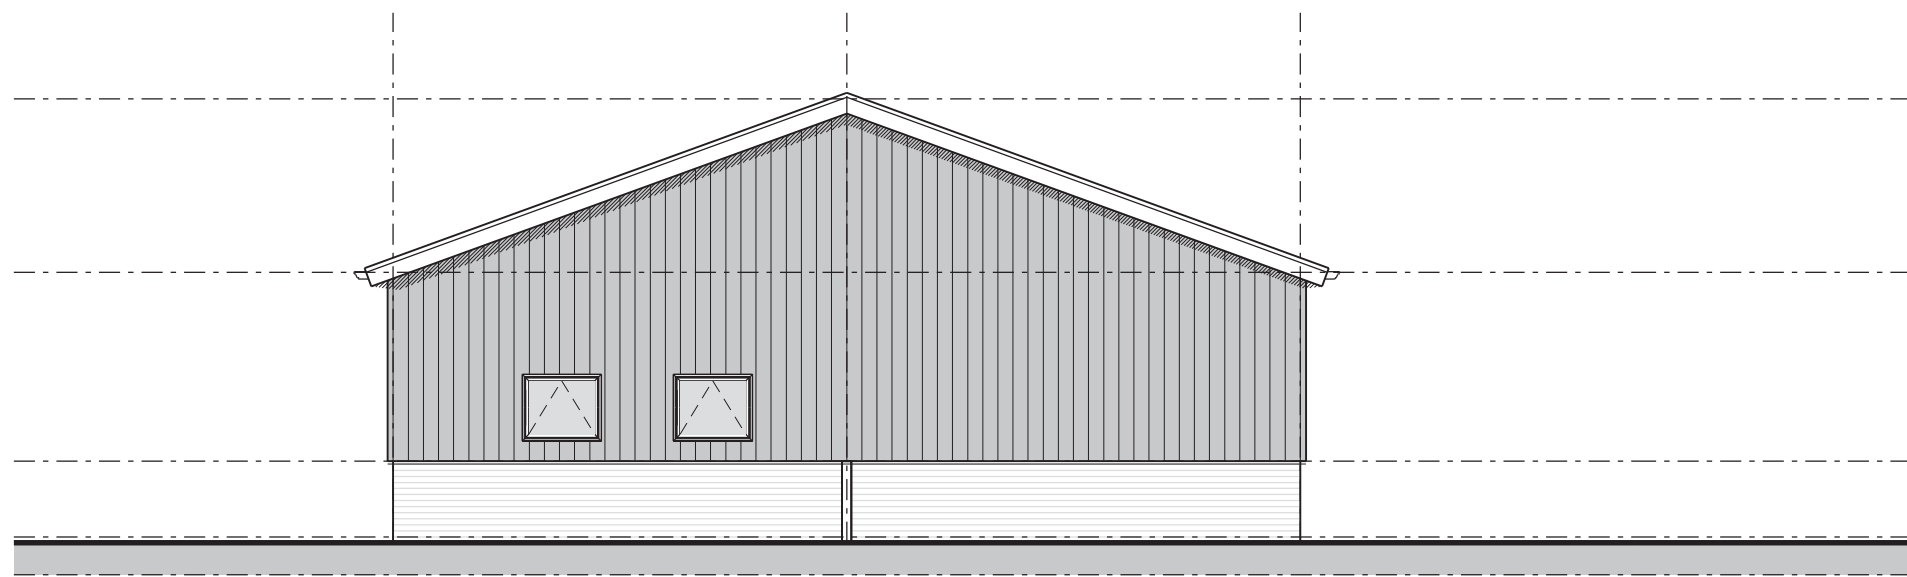


Rechterzijgevel

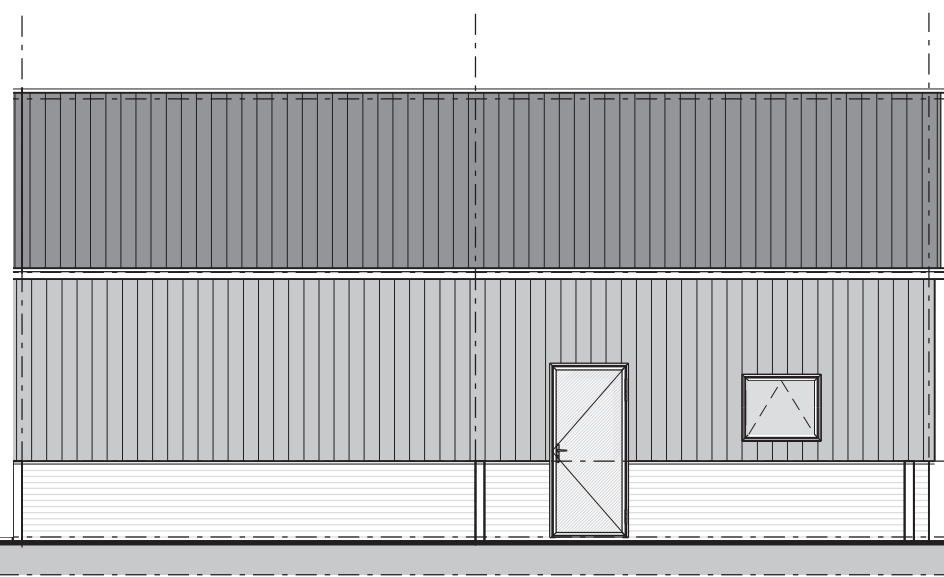


Achterzijgevel

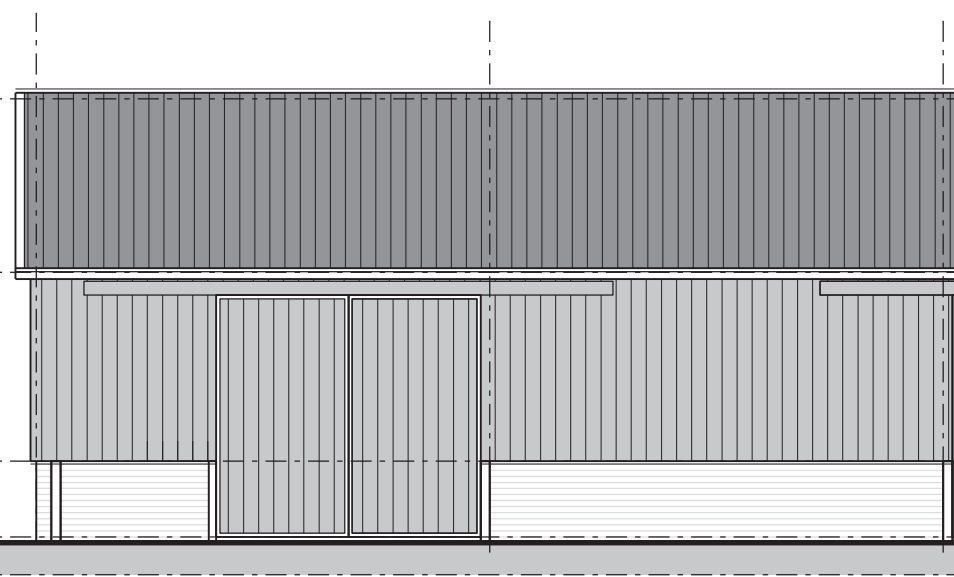

Voorgevel

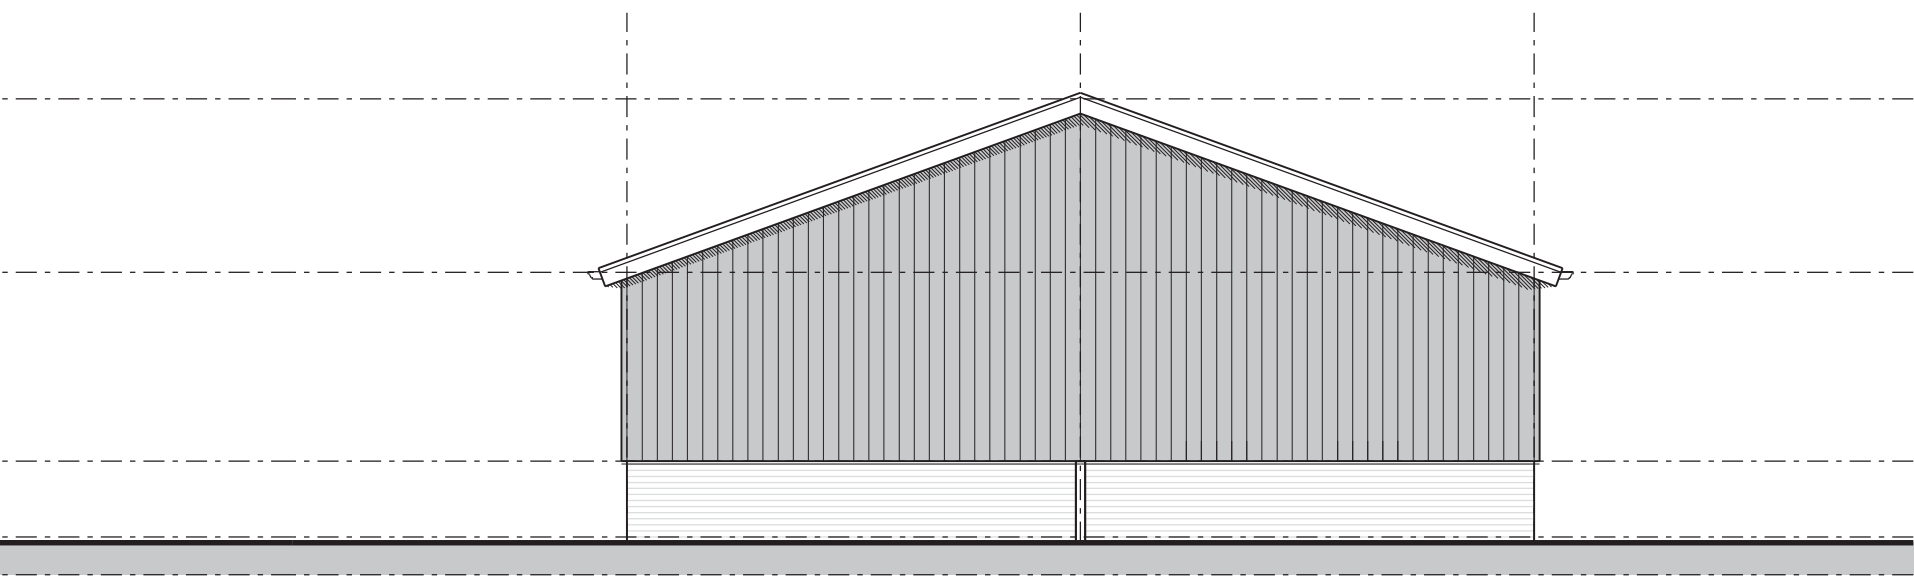


Linkerzijgevel

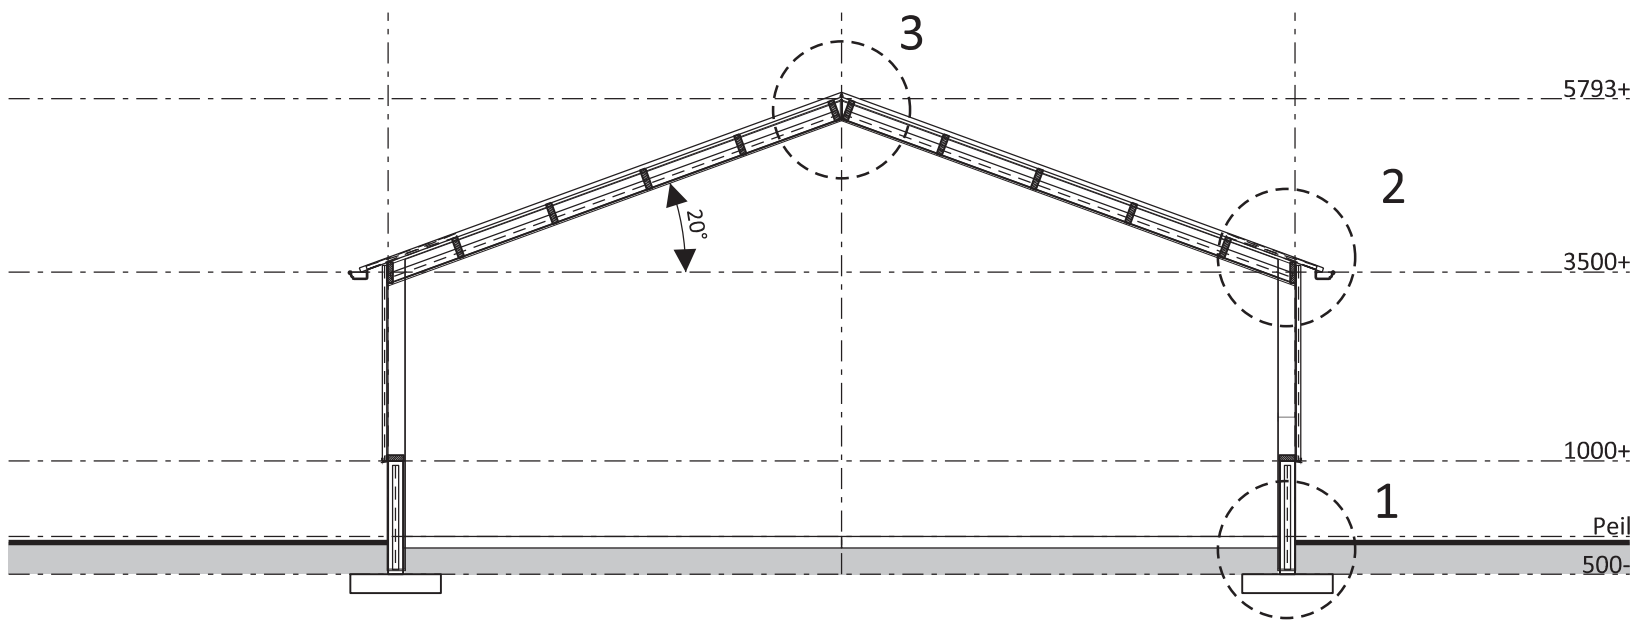

Doorsnede A-A


Legenda

Onderdeel:	Materiaal:	Kleur:
plint	betonelementen	grijs, naturel
gevelbekleding	sandwichbeplating	donkergroen
schuifdeur	sandwichpanelen	donkergroen
loopdeuren	kunststof	donkergroen
raamkozijnen	kunststof	gebroken wit
windveren/dekstukken	gezet staalplaat	gebroken wit
dakbedekking	golfplaten, asbestvrij	antraciet/ grijs
dakgoot	naadloos aluminium	grijs
windveren/dekstukken	gezet staalplaat	gebroken wit

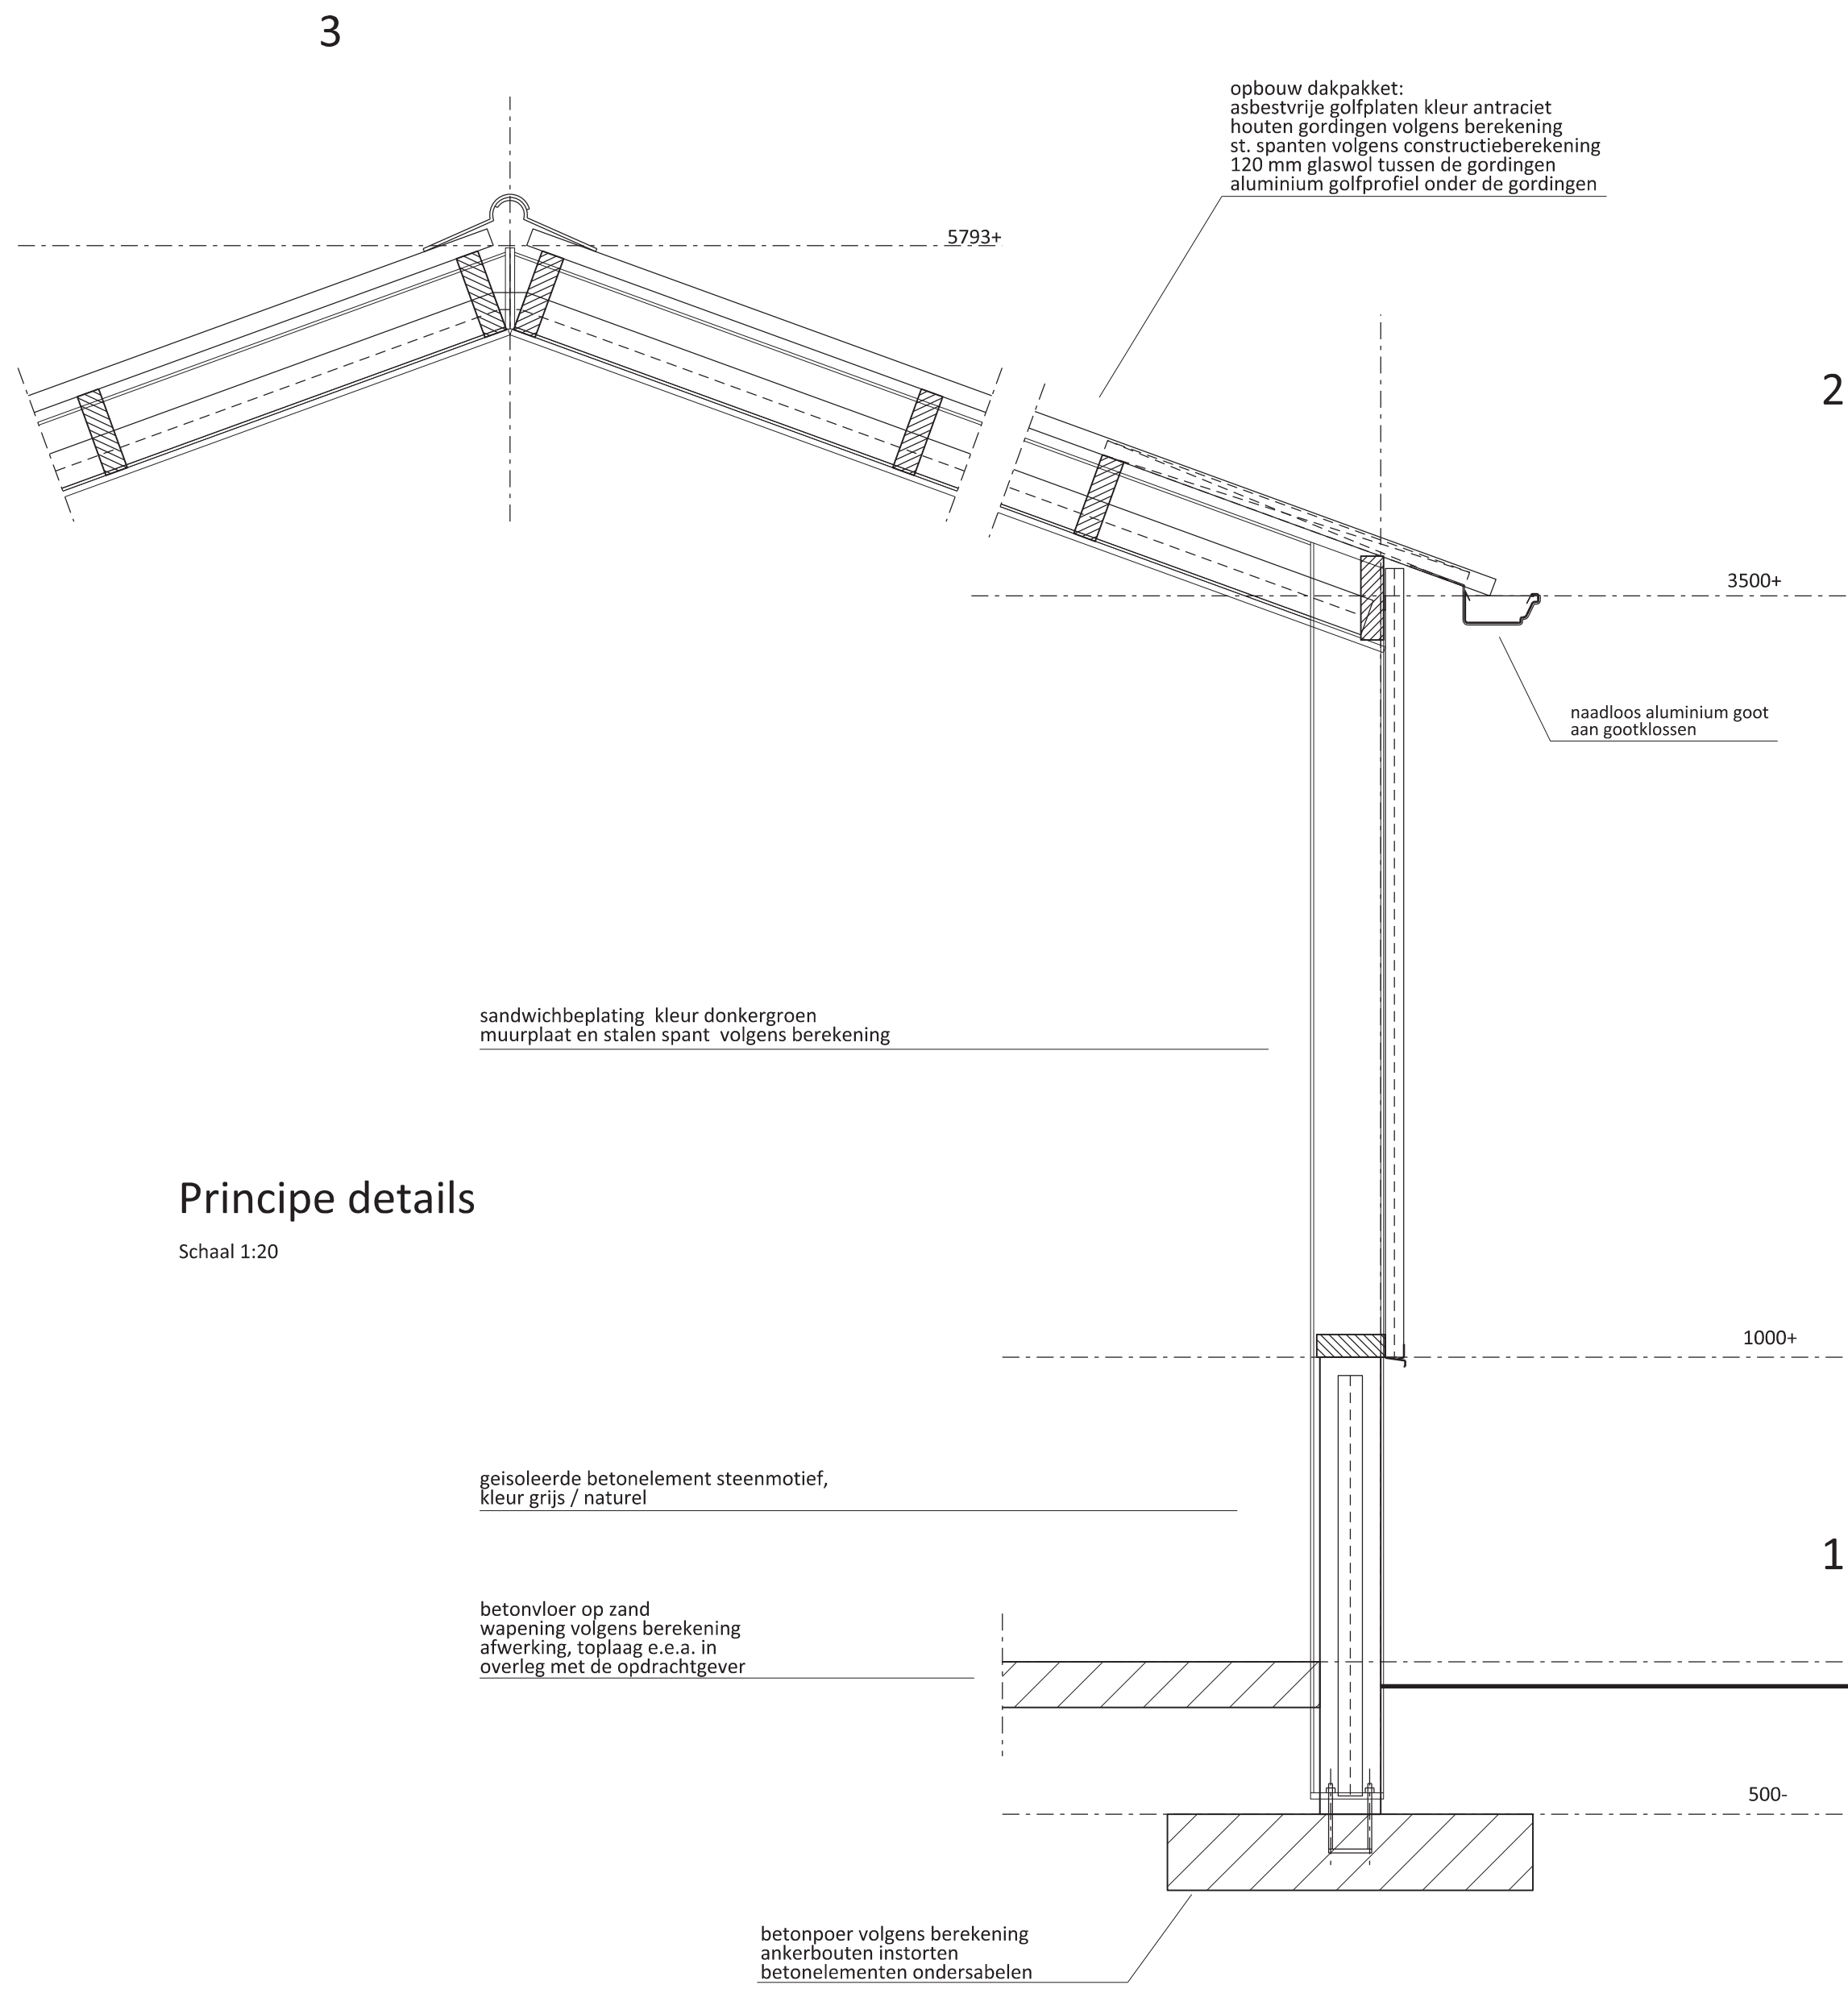


Principe details


Schaal 1:20

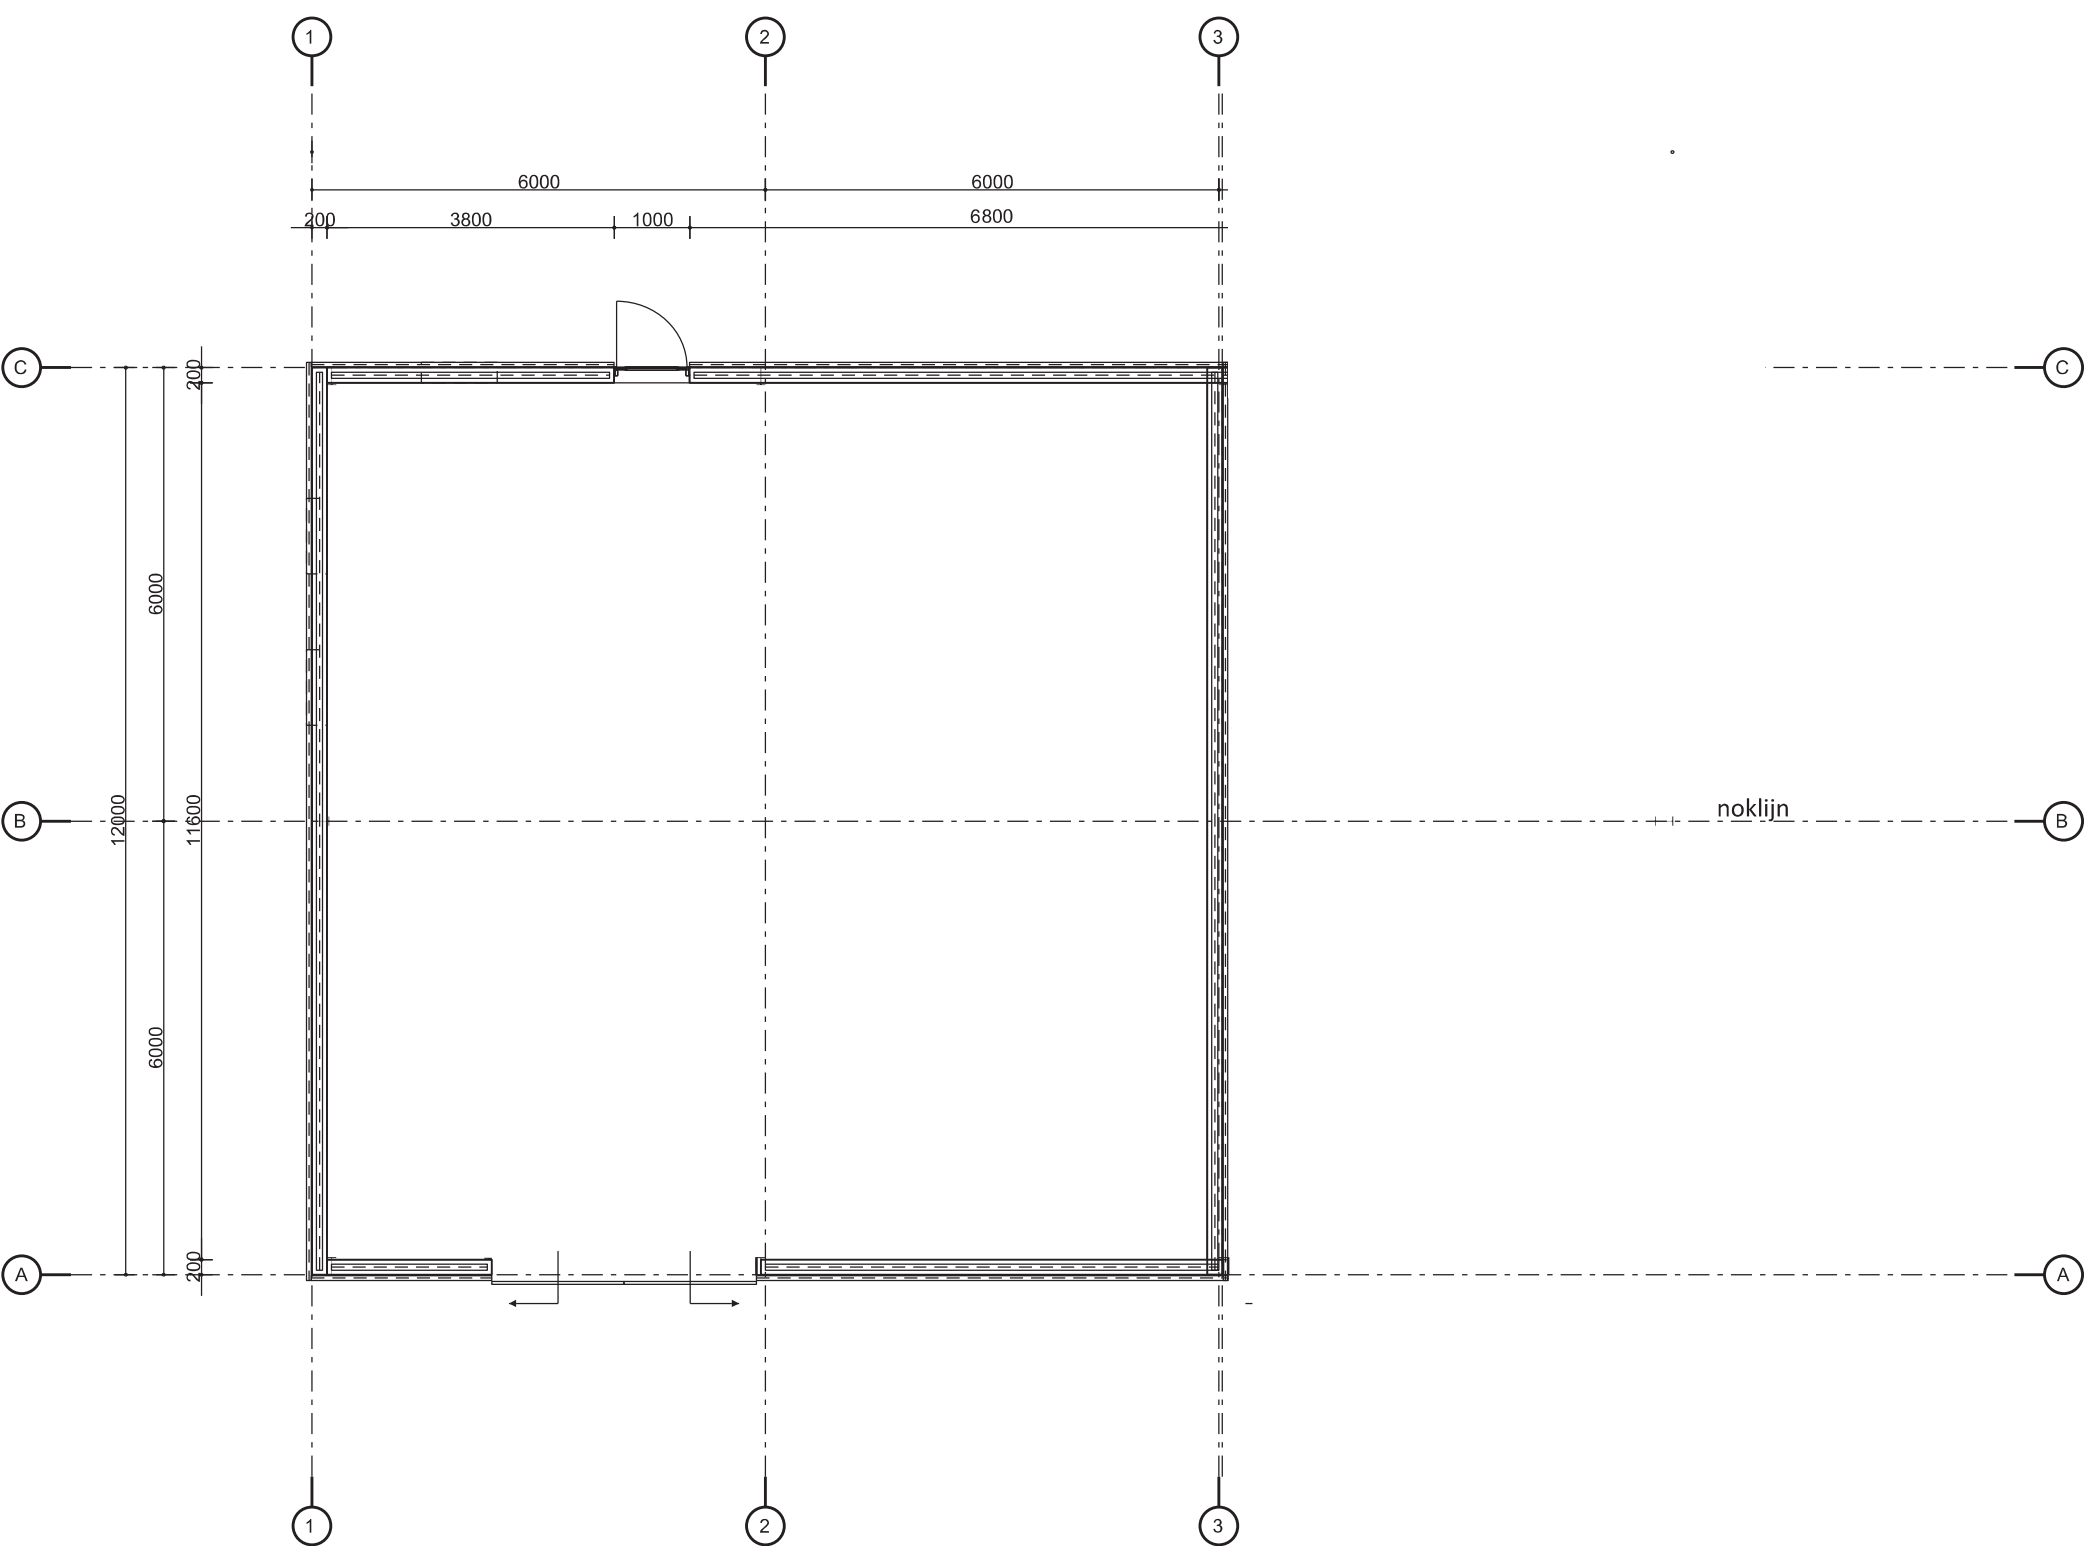


Plattegrond

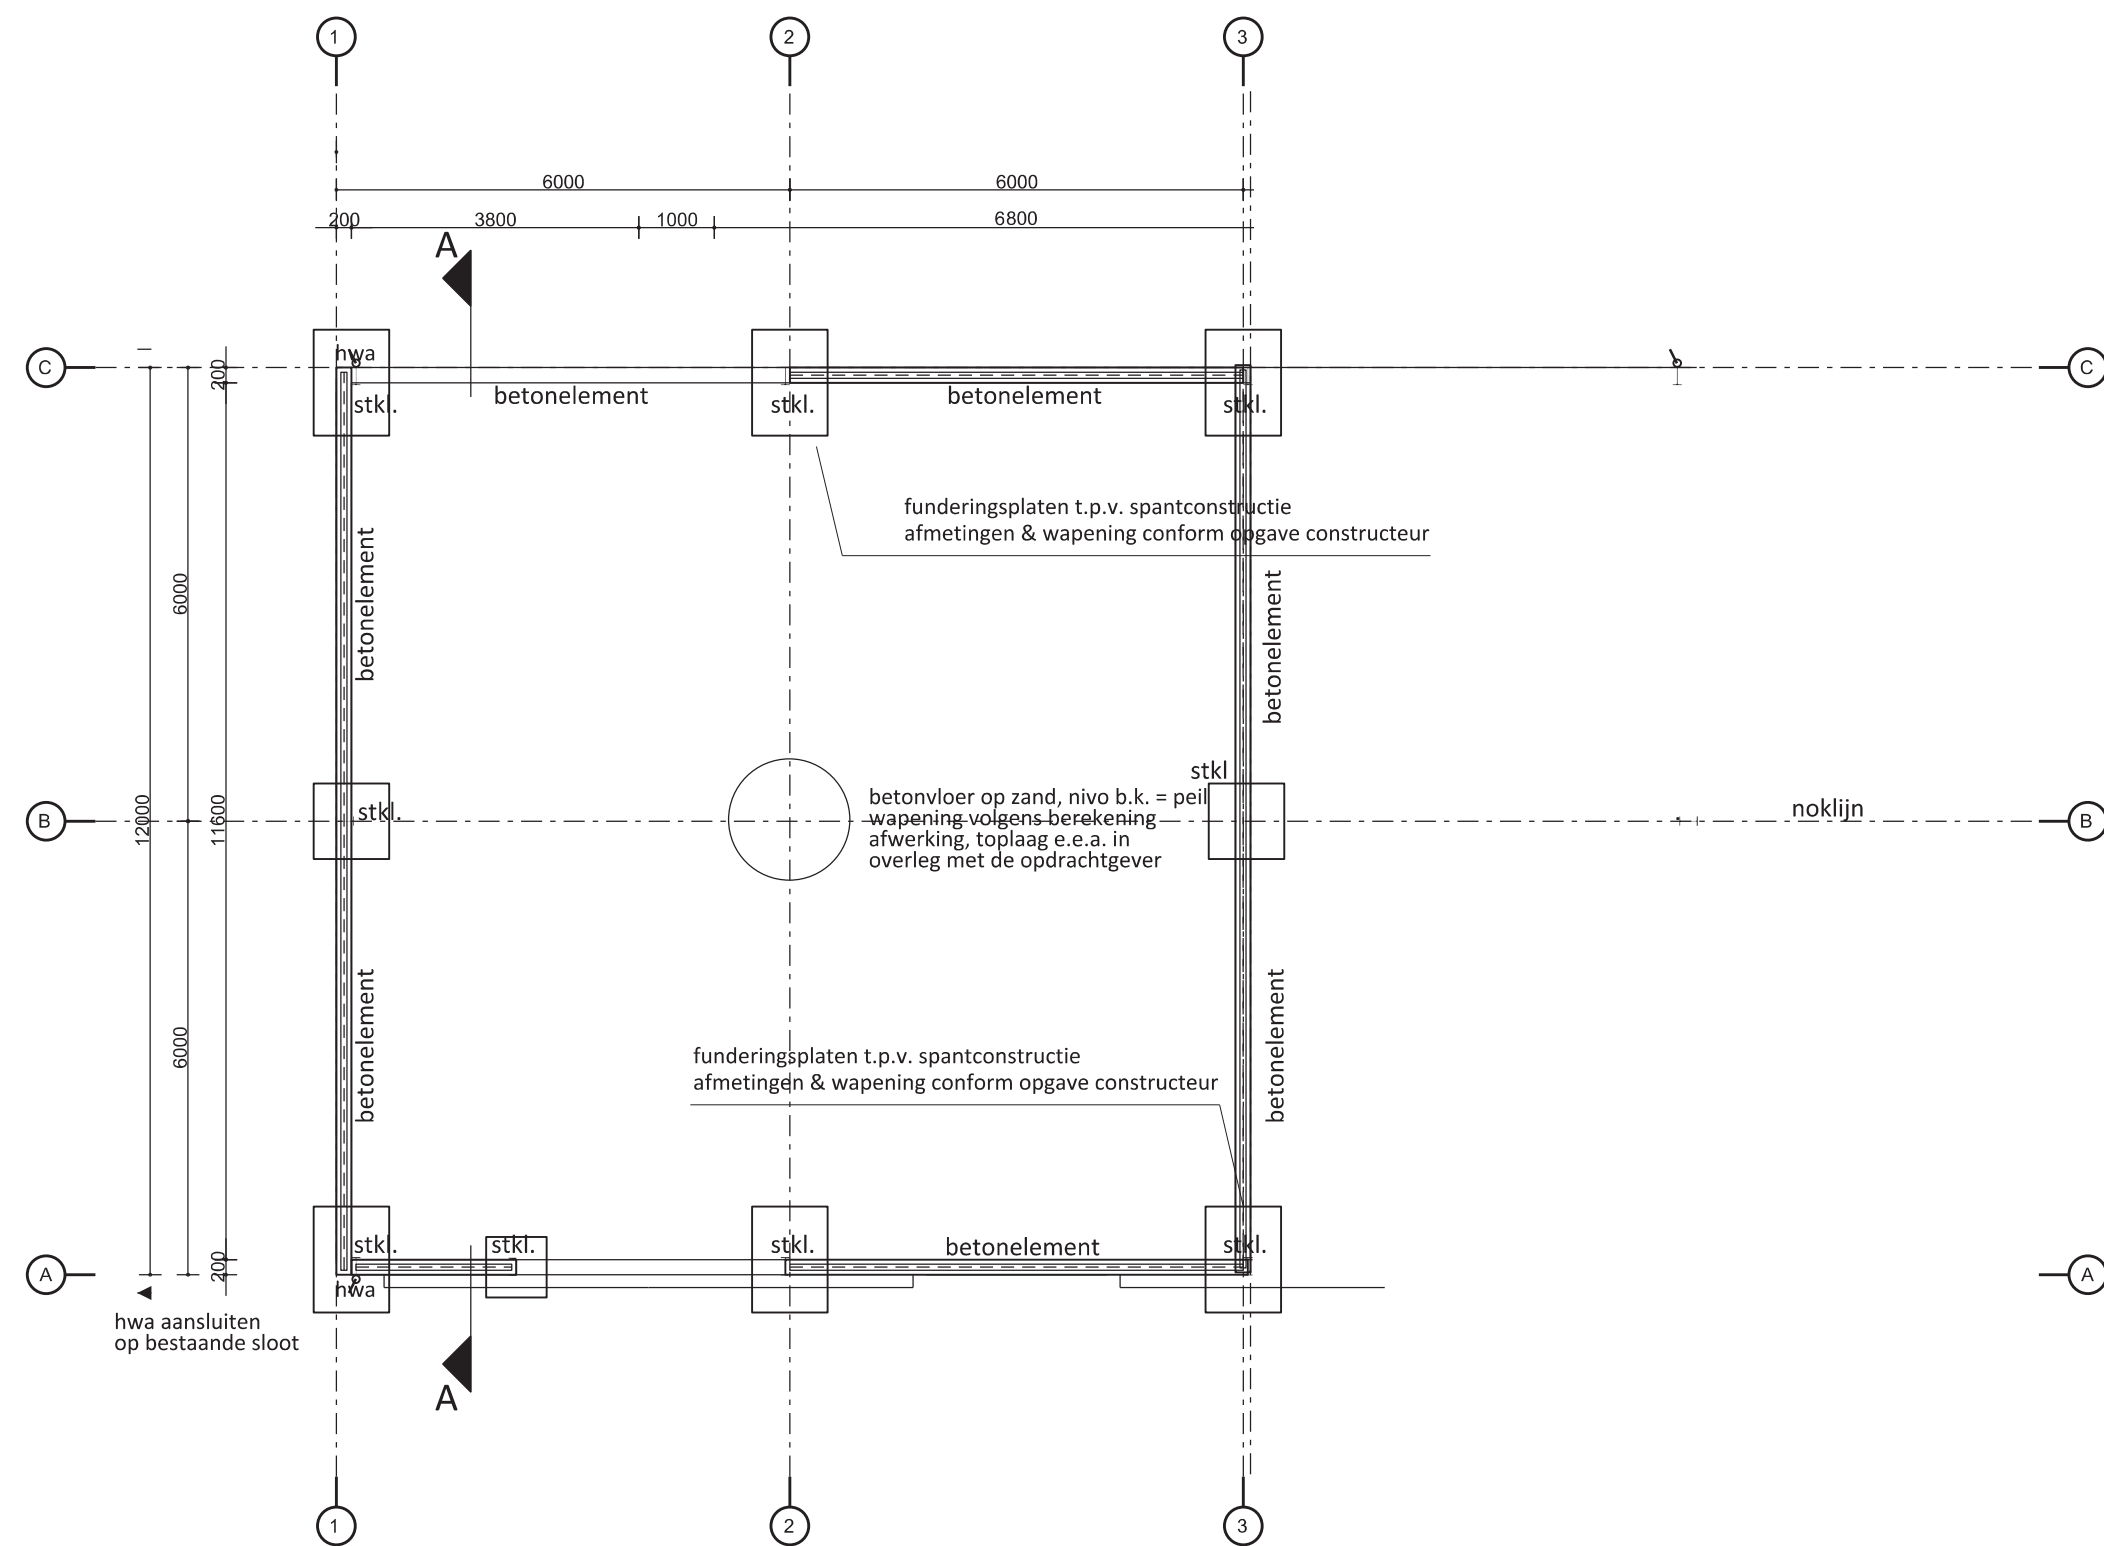

Funderingsplan

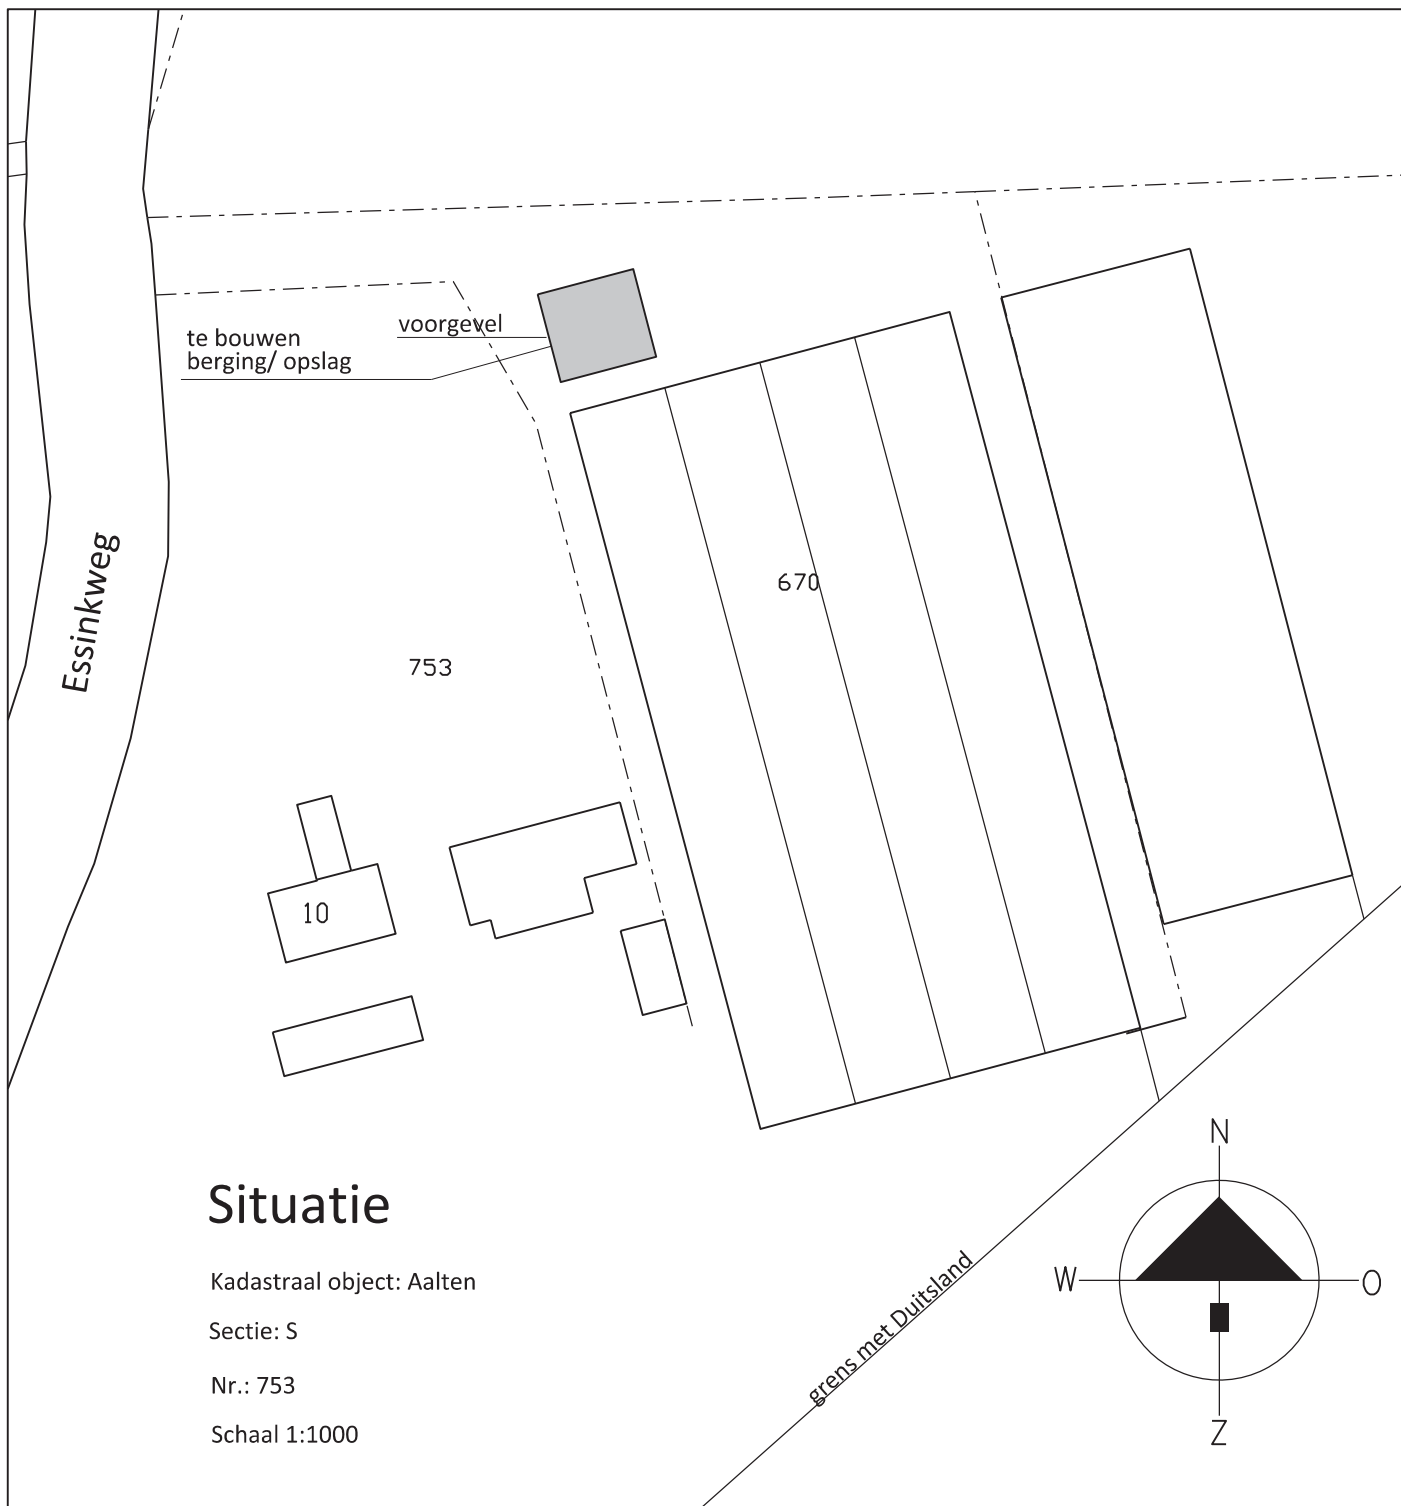

Project:	Aanvraag Omgevingsvergunning (bouwplan berging/ opslag) Essinkweg 10 te Aalten
Naam:	Vreman
Opdrachtgever:	Maatschap H.J. Vreman en H.B. Vreman-Luimes Essinkweg 10 7122 JN Aalten
Gevelaanzichten, (constructie)plattegronden, details, doorsnede en situatieschets	

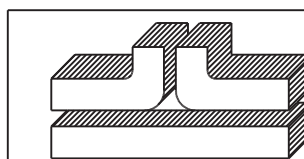	wopereis staalbouw bv
POSTBUS 463, 7000 AL DOETINCHEM TEL. 0031(0)-314-335941 FAX 0031(0)-314-365816	FABRIEKSTRAAT 33 DOETINCHEM INTERNET: WWW.WOPEREIS.NL E MAIL: info@wopereis.nl
Tekening nummer: 001 ¹	Land : Nederland Vertegenw.: Wim Arends get : AH / RIP / EG
	Datum: 26-03-2018 Schaal: 1:100 Copyright Wopereis Staalbouw Doetinchem