



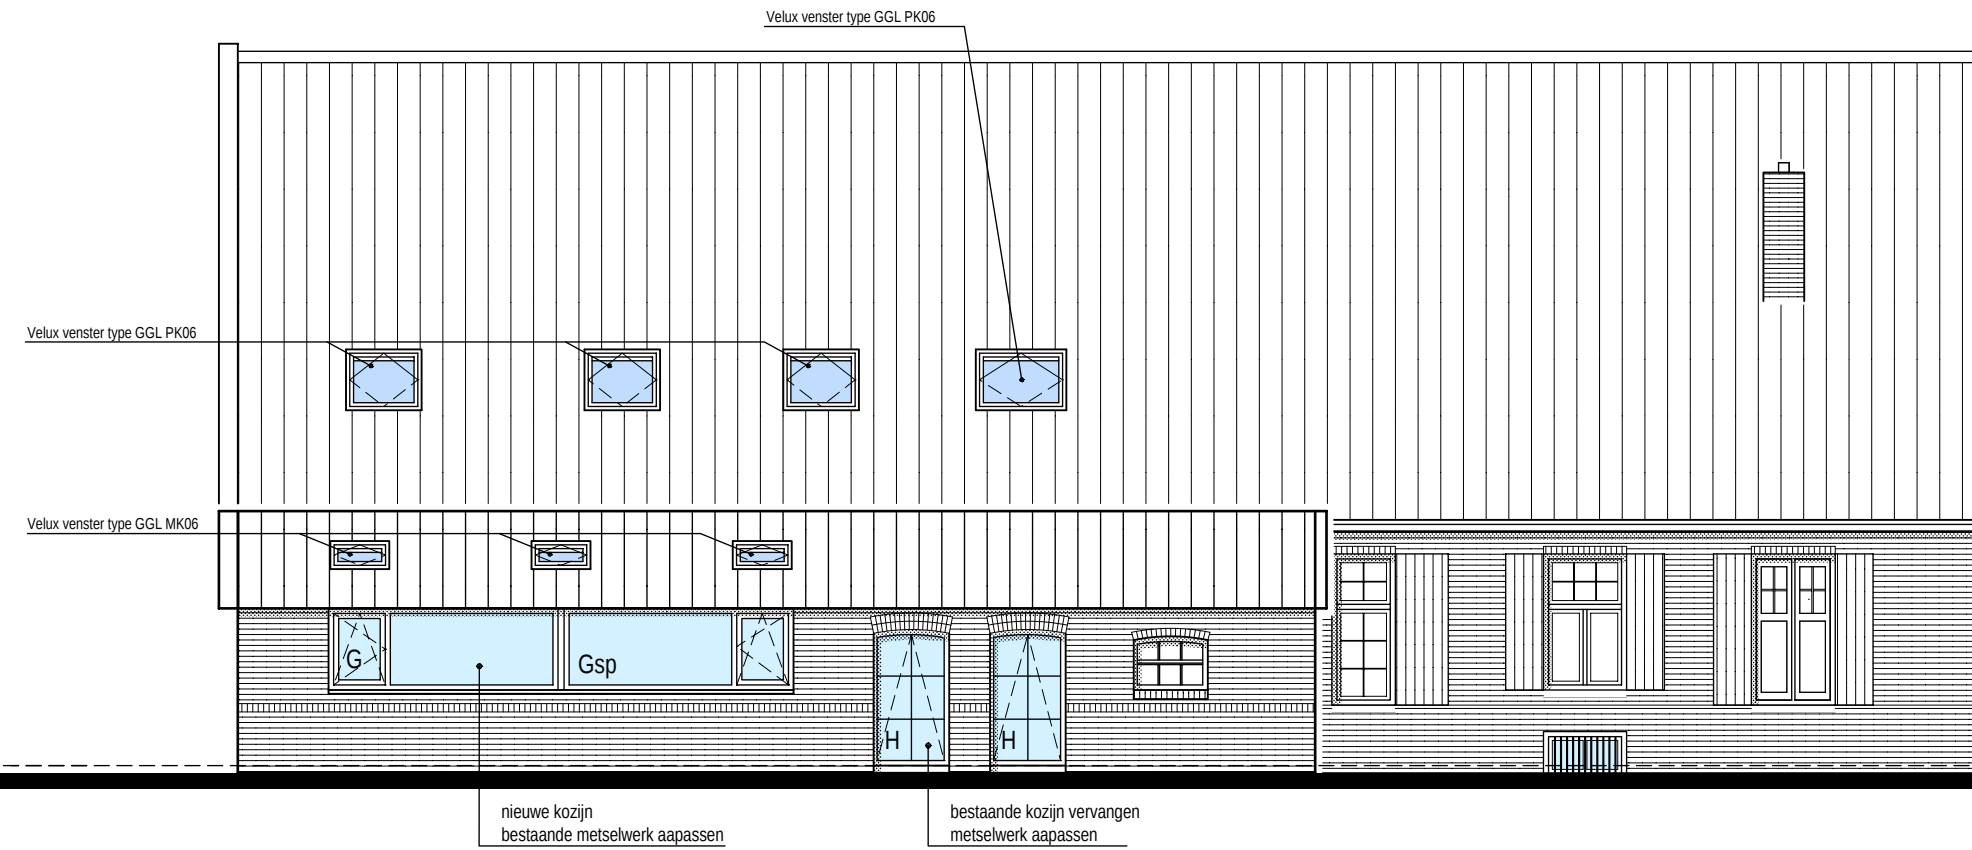

ACHTERGEVEL GEWIJZIGD

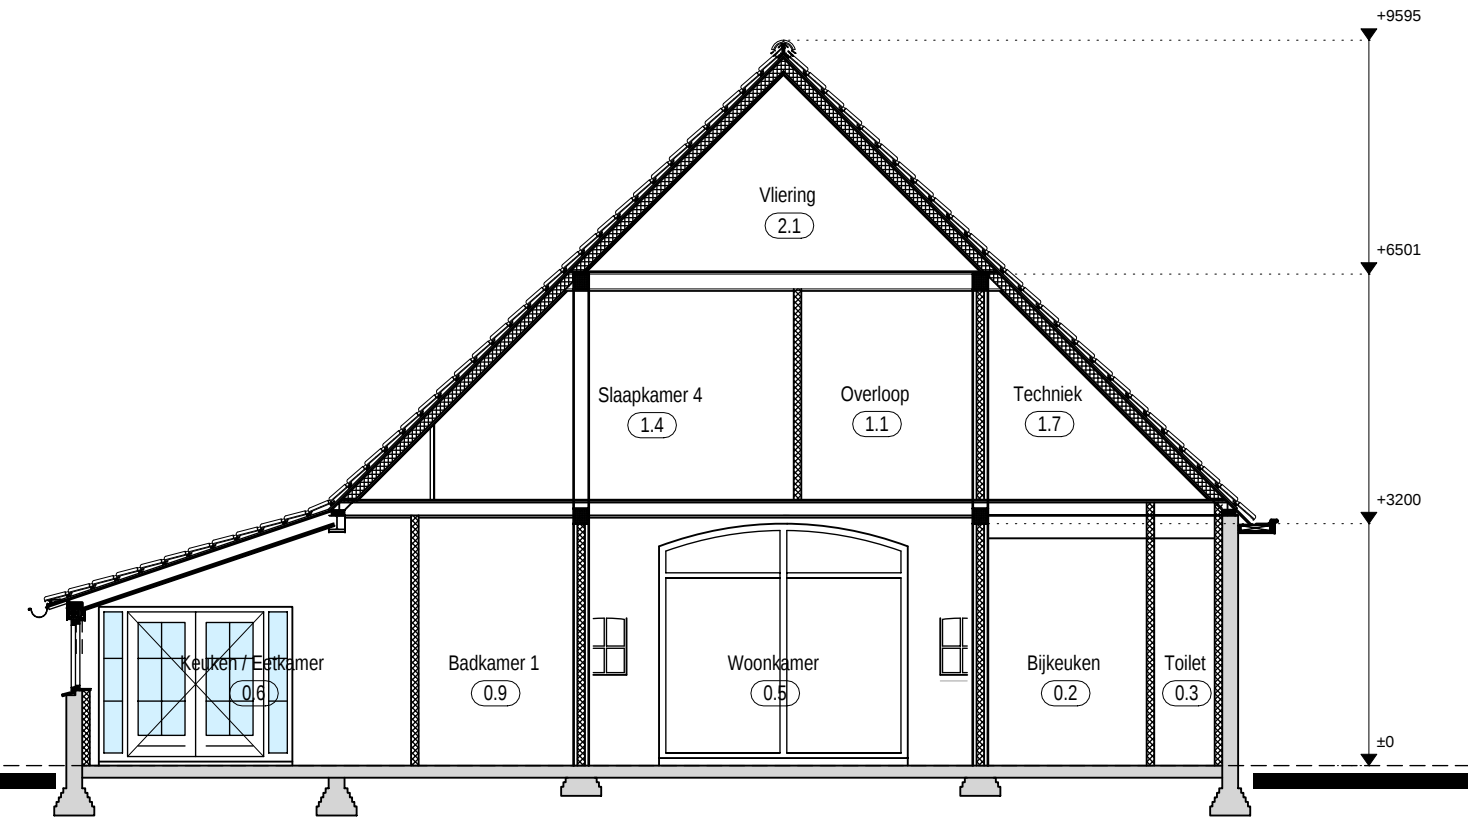


LINKER ZIJGEVEL GEWIJZIGD



BEGANEGROND GEWIJZIGD


Bestaand ongewijzigd

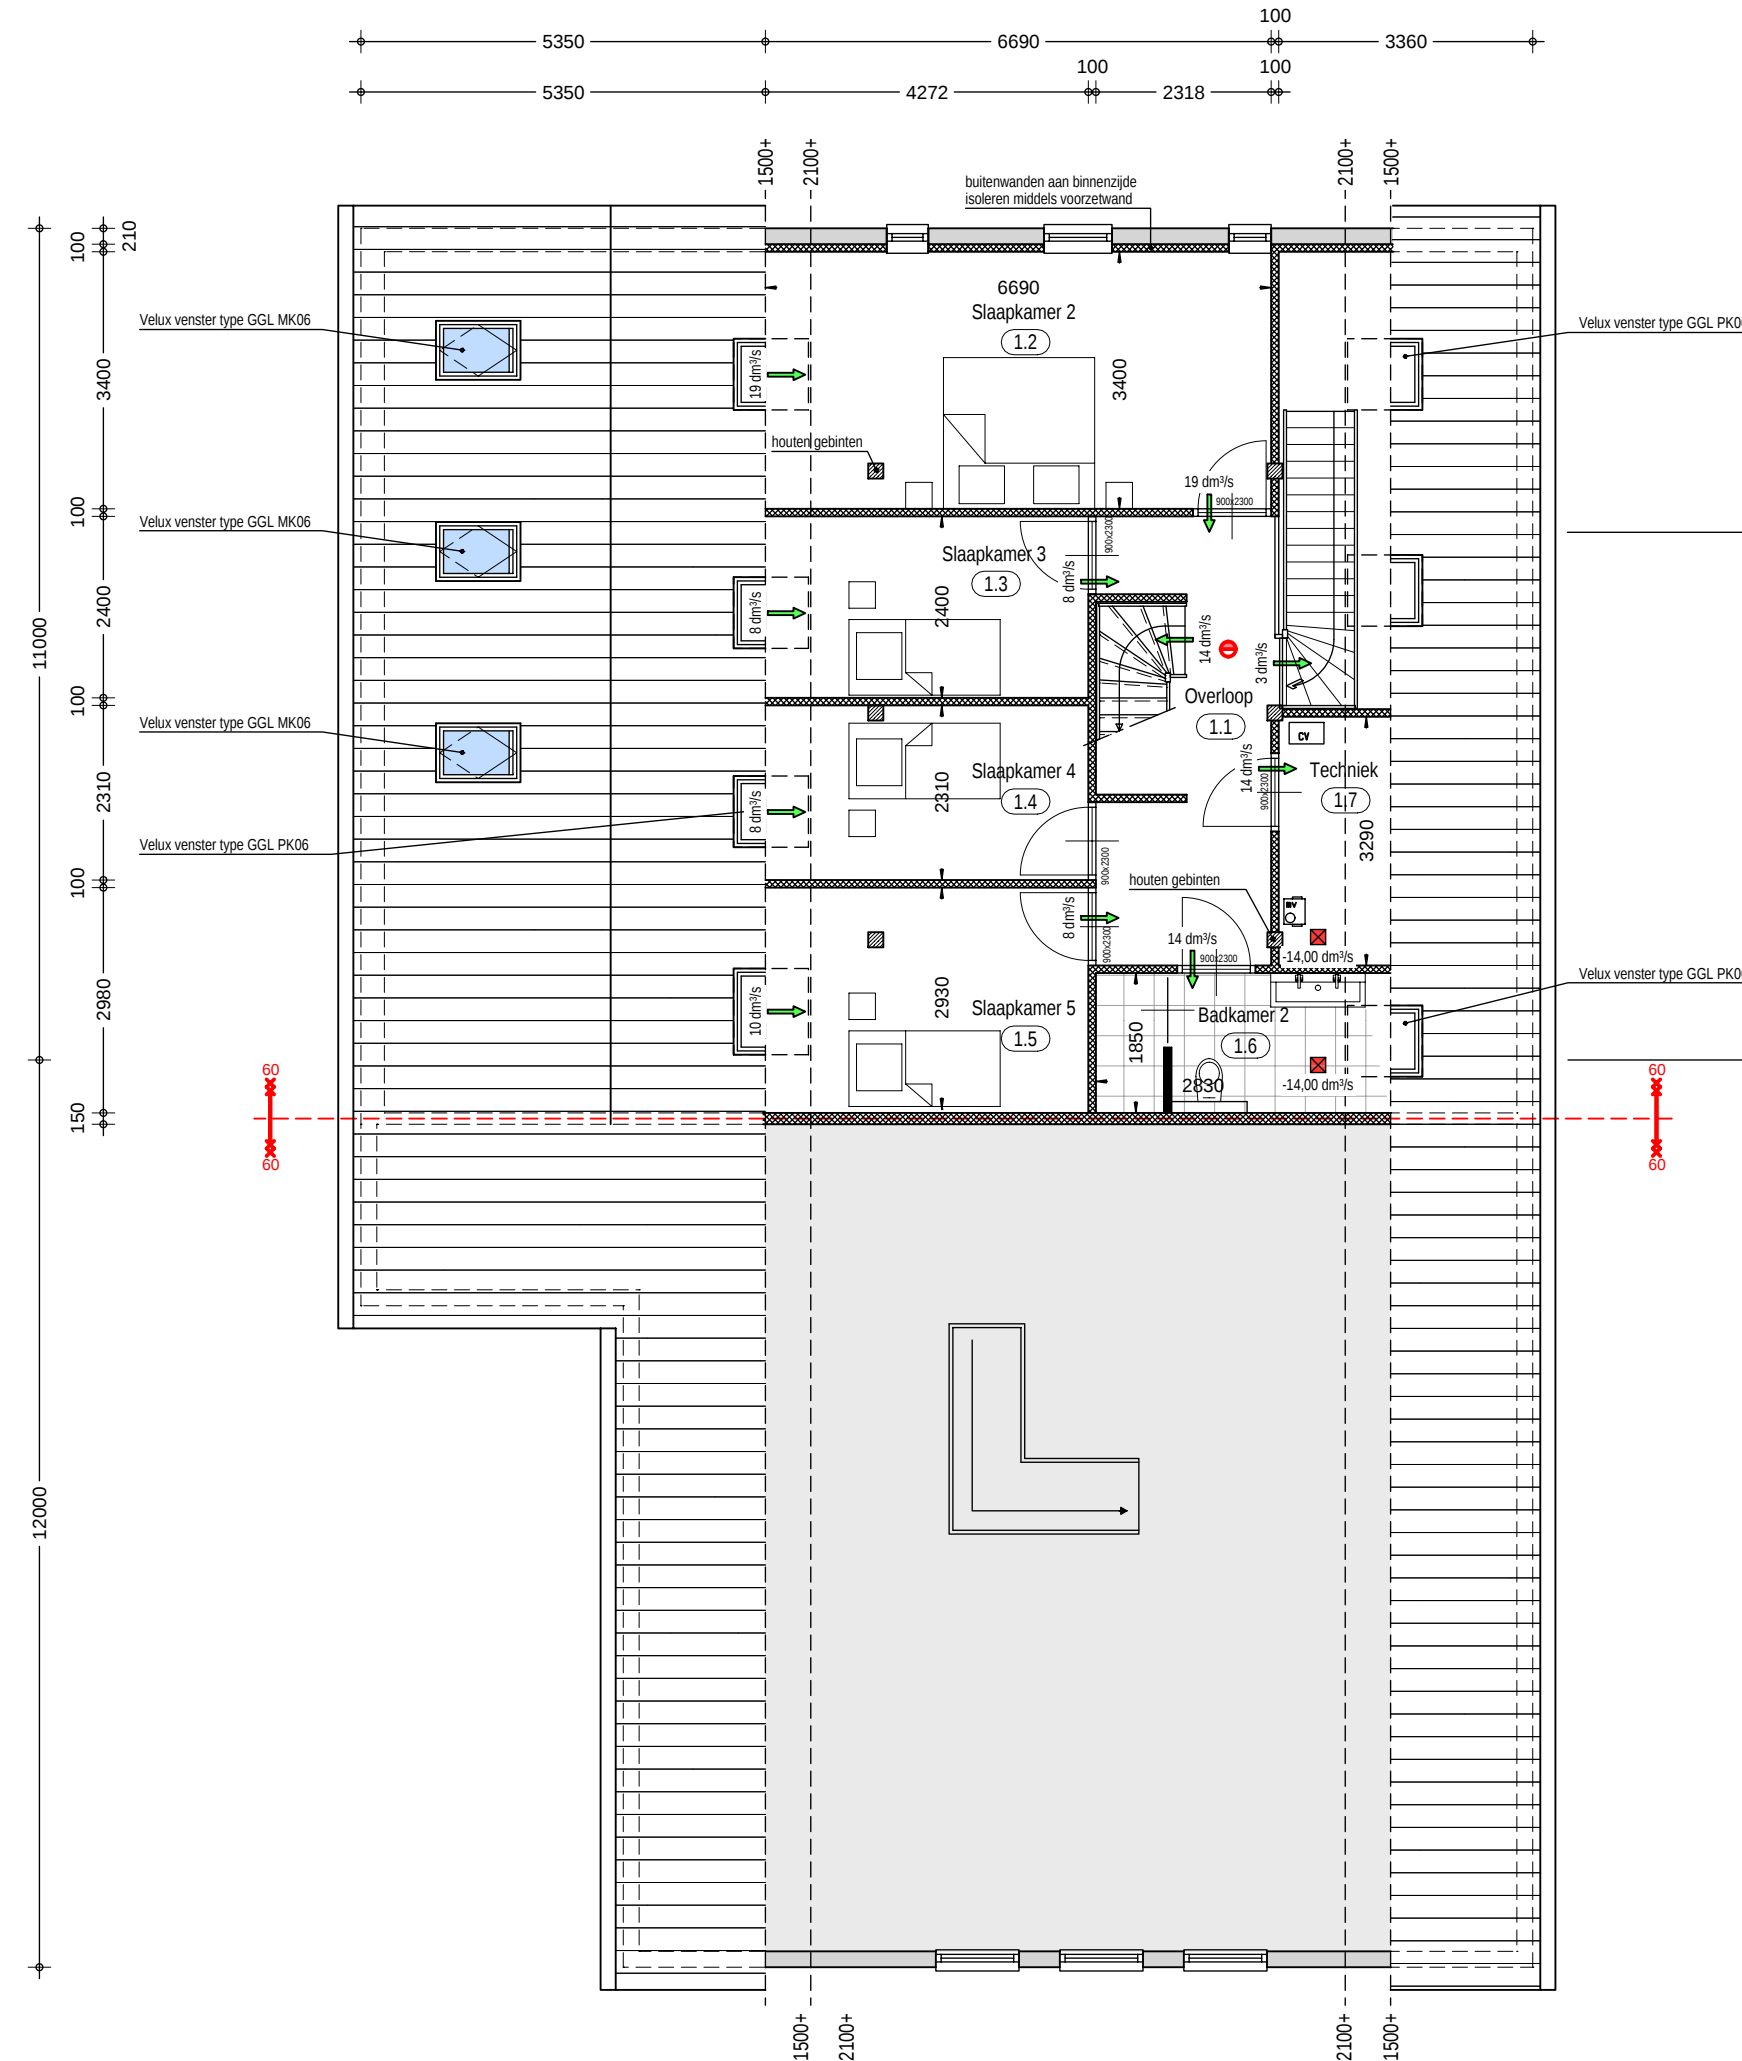

VERDIEPING GEWIJZIGD

Hoogte verdiepingsvloer en locatie trap in voorhuis is een aanname!

Bestaand ongewijzigd

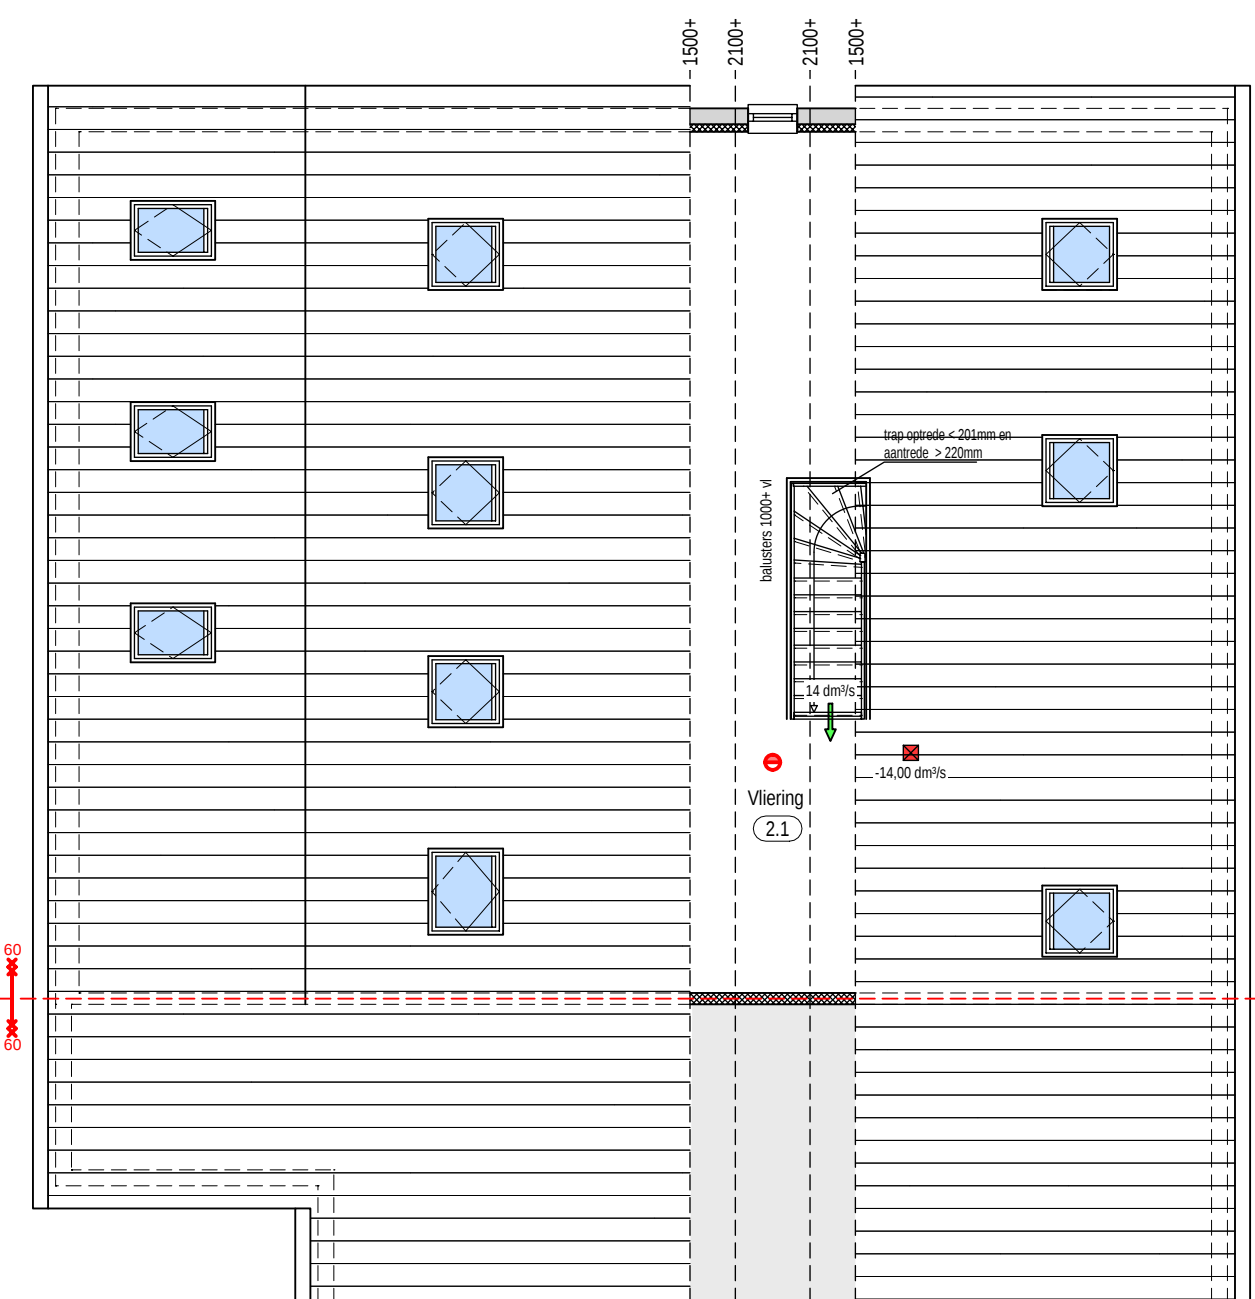

VLIERING GEWIJZIGD


Bestaand ongewijzigd



Behoort bij besluit van college van burgemeester en wethouders van Aalten

WA-18-0109-600
d.d. 08-01-2019

ALLE MATEN TE CONTROLEREN CQ IN HET WERK TE BEPALEN !

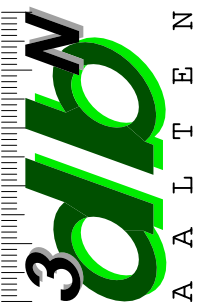Eerste Broedkij 08 7122 LD Aalten 				OMGEVINGSVERGUNNING GEWIJZIGDE PLATTEGROND EN GEVELS				getekend CS	
				ontwerp SPLITSING VAN EEN VRIJSTAAND WOONHUIS AAN DE DINXPERLOSESTRAATWEG 141 TE AALTEN				werknummer 17/2706	
				opzetting FAM. TOLKAMP DINXPERLOSESTRAATWEG 141 7122 JP AALTEN					
titel A1		schaal 1:100		datum 20-03-2018		getekend		blad B-02	

Deze tekening blijft ons eigendom en mag zonder schriftelijke toestemming niet worden gekopieerd, noch t.b.v. derden worden gebruikt.
Aan deze tekening kunnen geen rechten ontleend worden, ongegeven maten zijn circa maten en dienen voor uitvoering gecontroleerd te worden.