



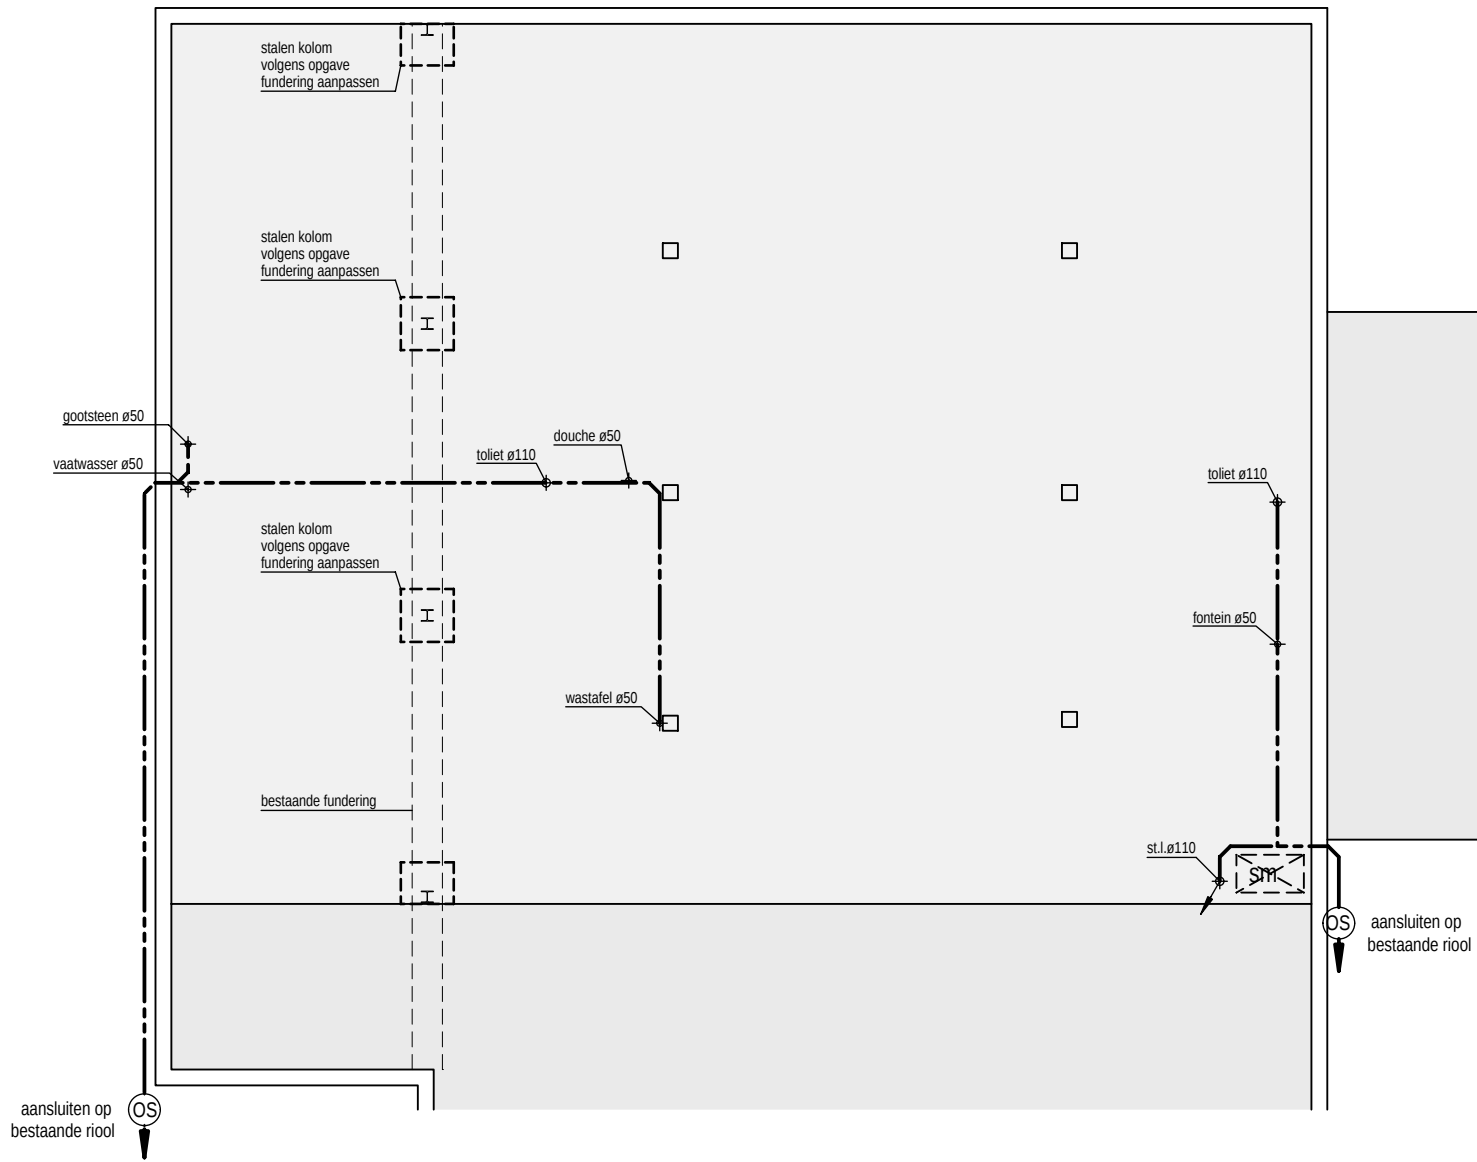


FUNDERING/RIOLERING EN BEGANE GRONDVLOER

DE FUNDERING UIT TE VOEREN VOLGENS BEREKENING CONSTRUCTEUR, TE STORTEN OP EEN LAAG PE-FOLIE.
DE VUILWATERRIOLERING UIT TE VOEREN IN PVC EN AAN TE SLUITEN OP DE GEMEENTERIOLERING
VLOER OPZAND VOLGENS OPGAVE CONSTRUCTEUR RC=3.5m²/KW

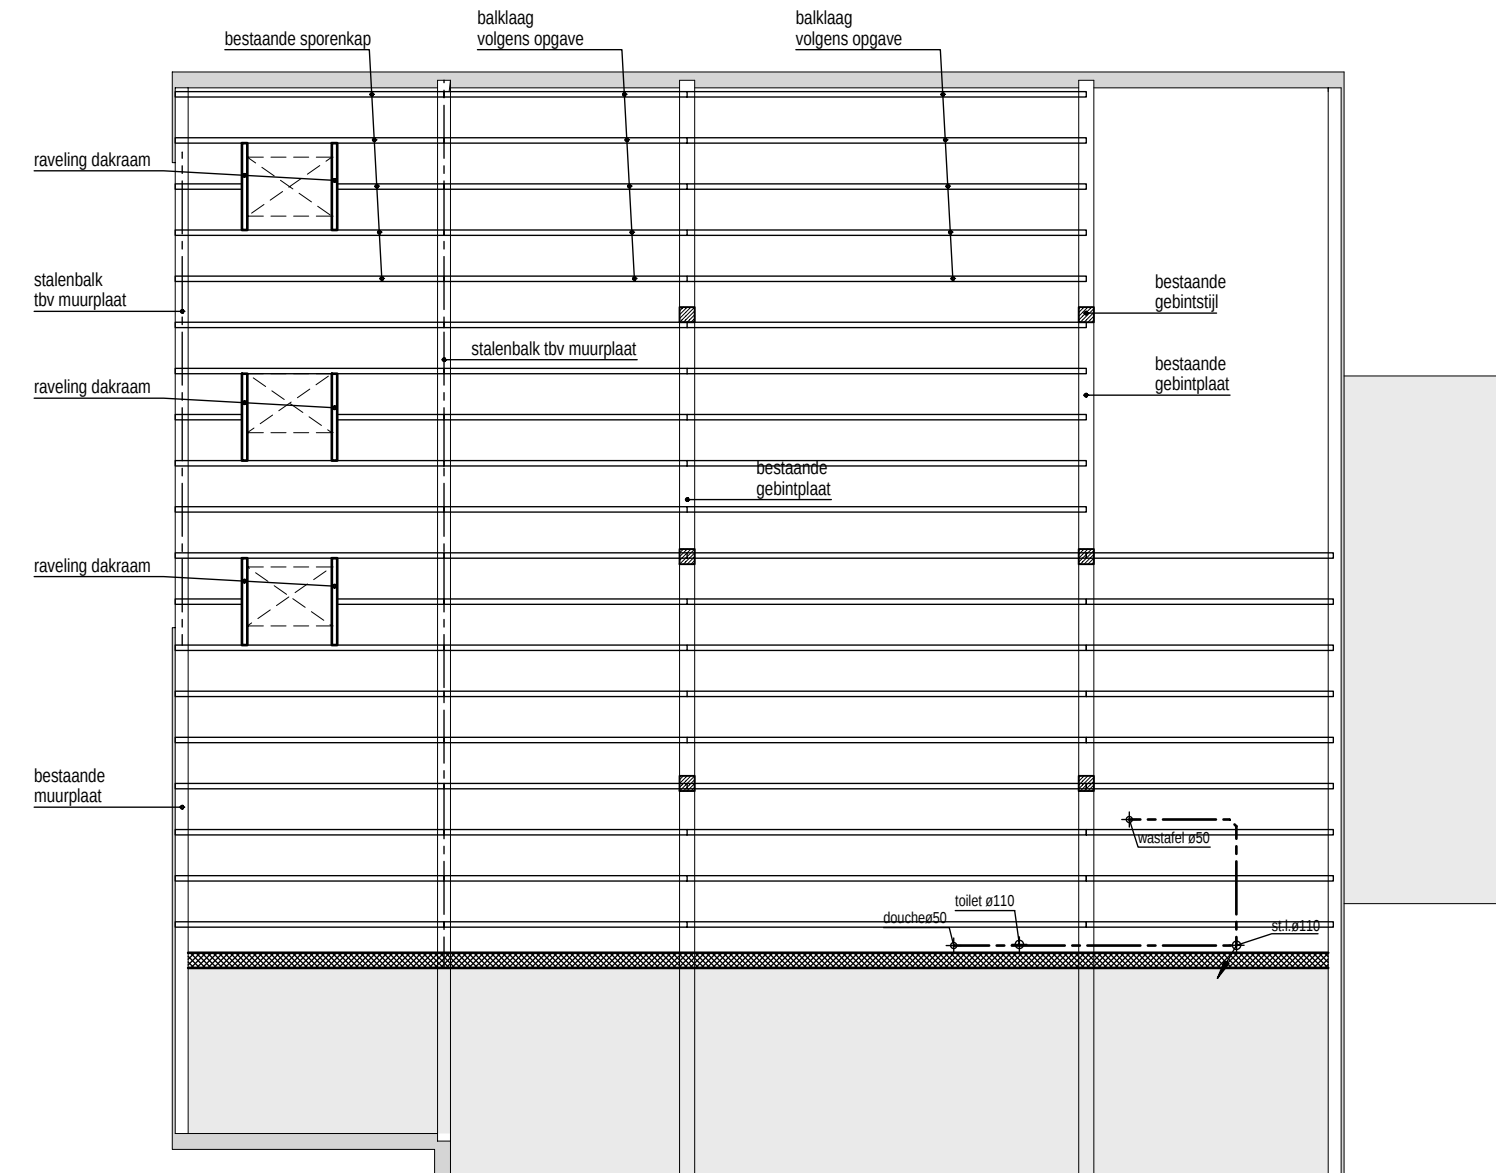

VERDIEPINGSVLOER

DE HOUTEN BALKLAAG VAN DE VERDIEPING BESTAAND IHW TE CONTROLEREN
VOLGENS BEREKENINGEN EN TEKENINGEN CONSTRUCTEUR




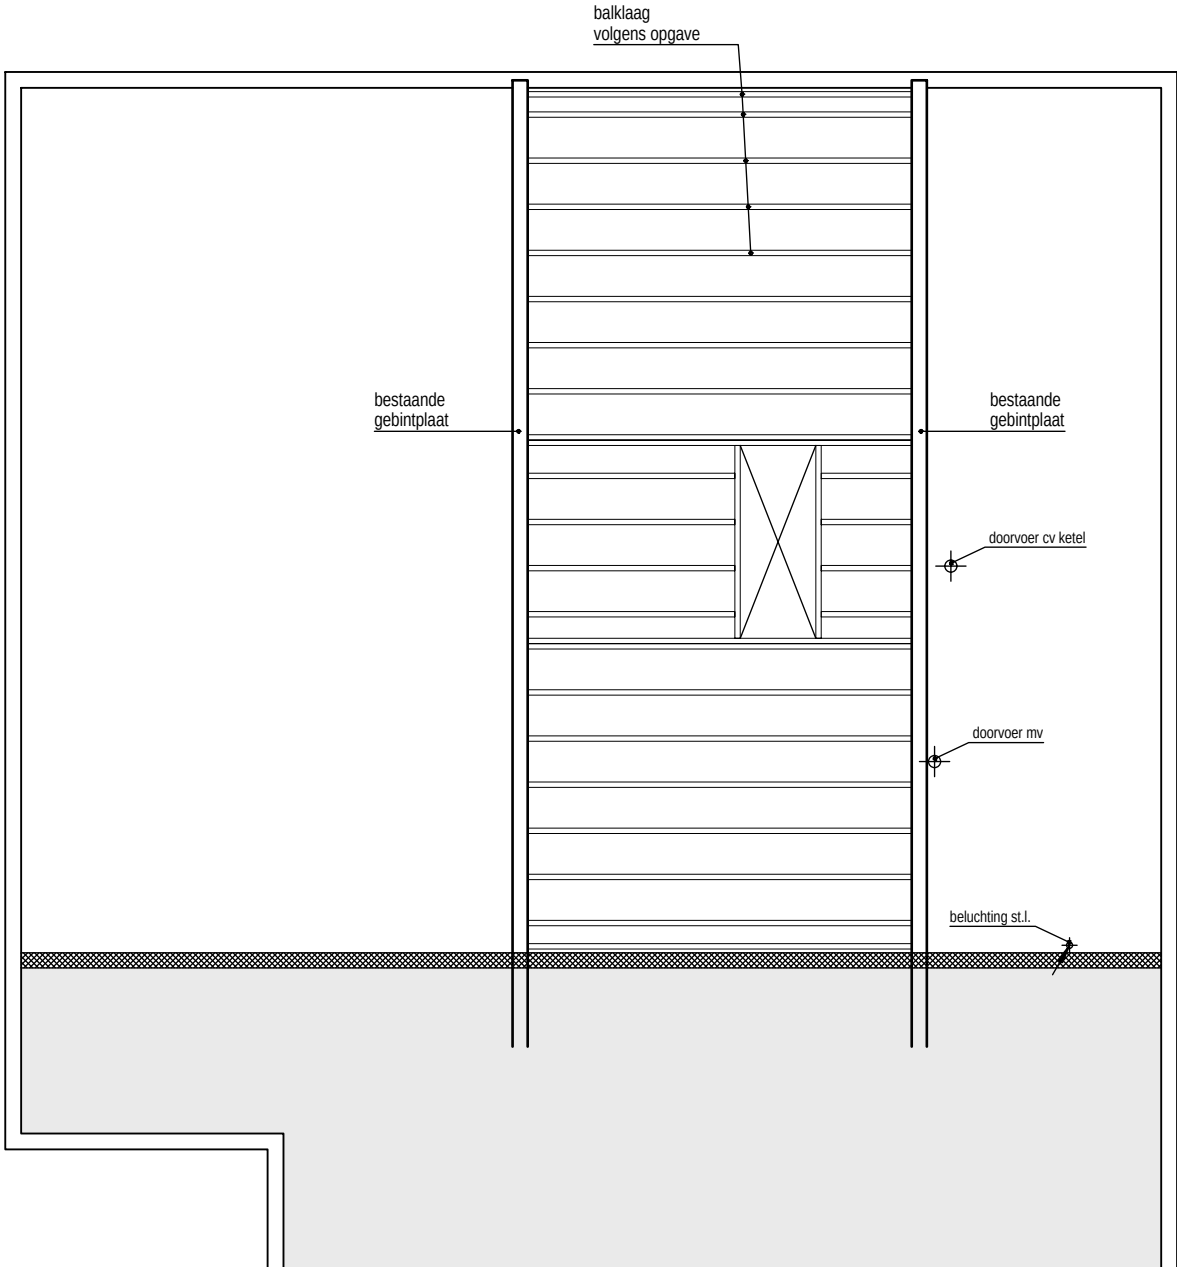


VLIERINGSVLOER




DE HOUTEN BALKLAAG VAN DE VERDIEPING BESTAAND IHW TE CONTROLEREN
VOLGENS BEREKENINGEN EN TEKENINGEN CONSTRUCTEUR

GEWIJZIGD SITUATIE

Kadastraal bekend gemeente: Aalten
Sectie: S
Nummer: 693
Schaal: 1:1000

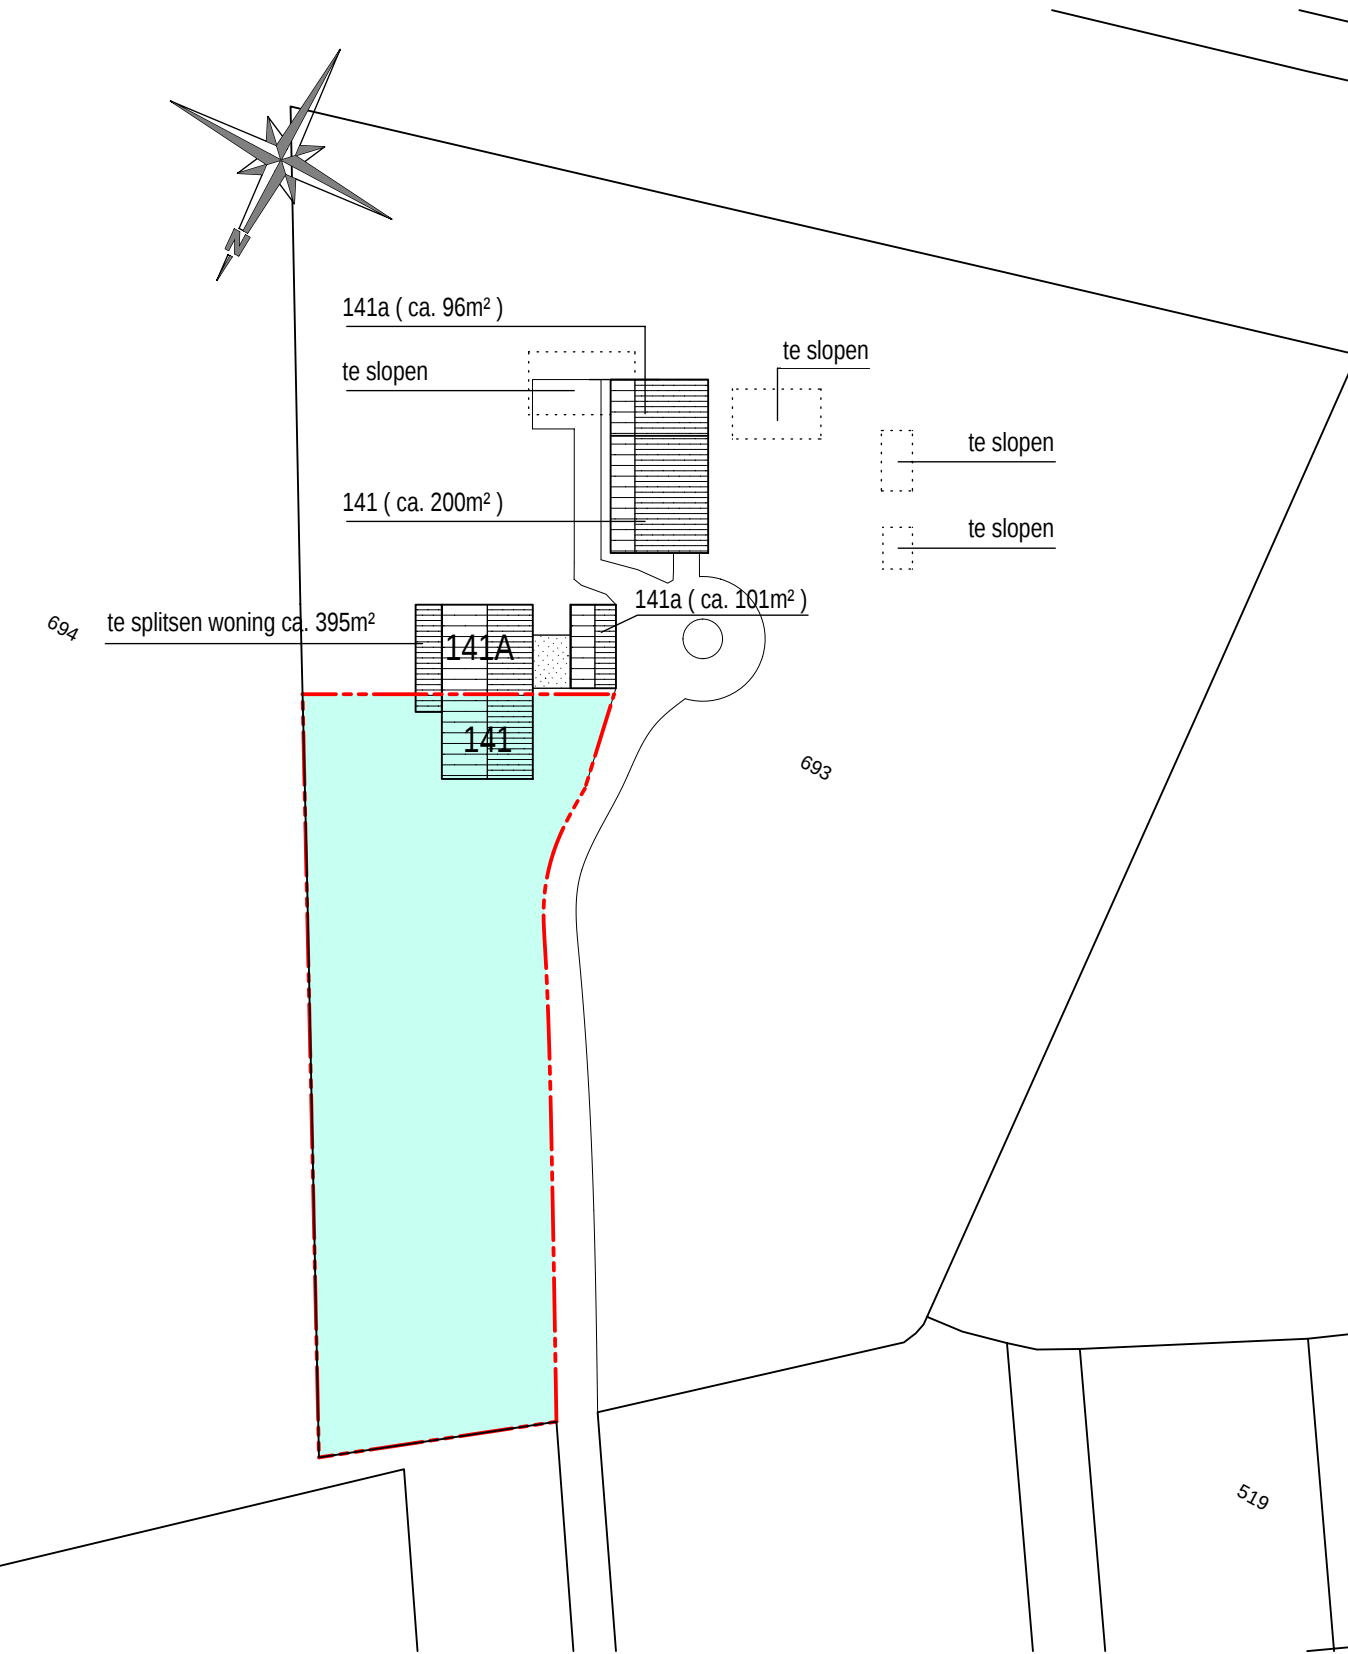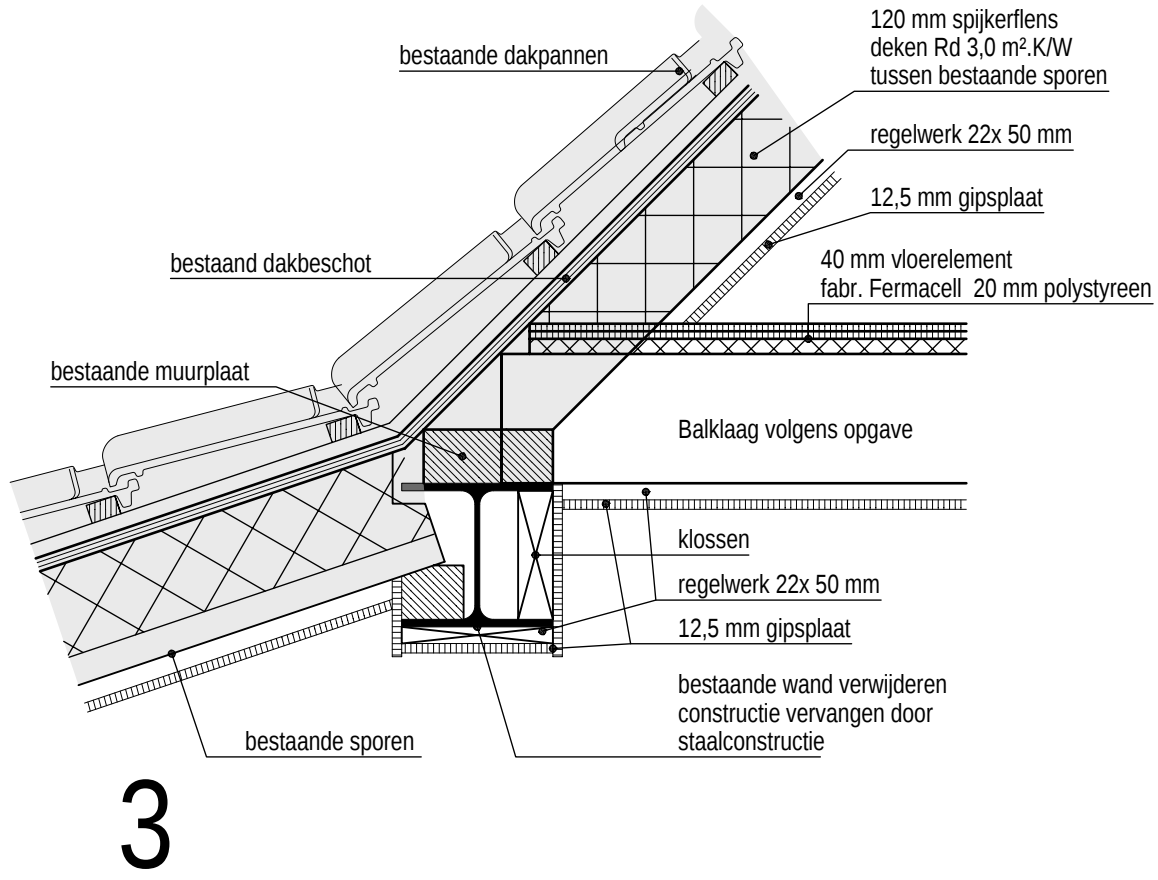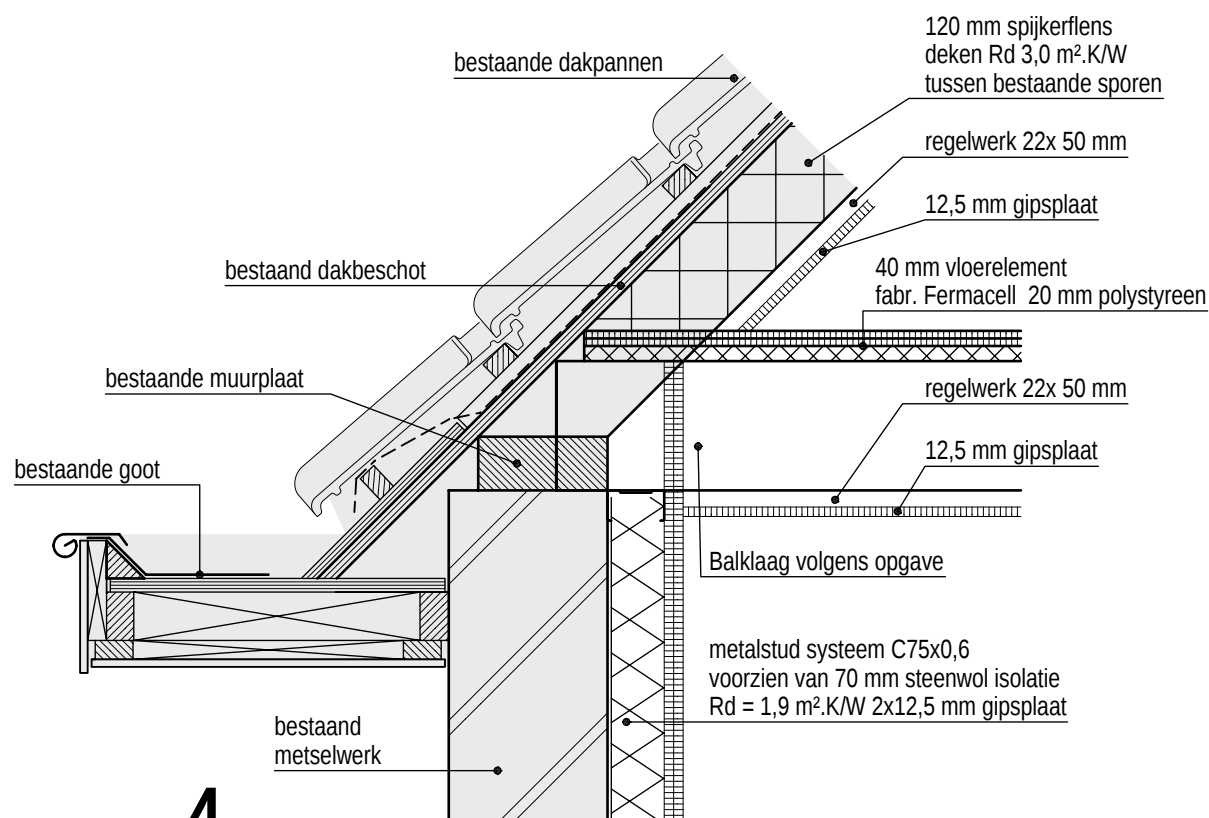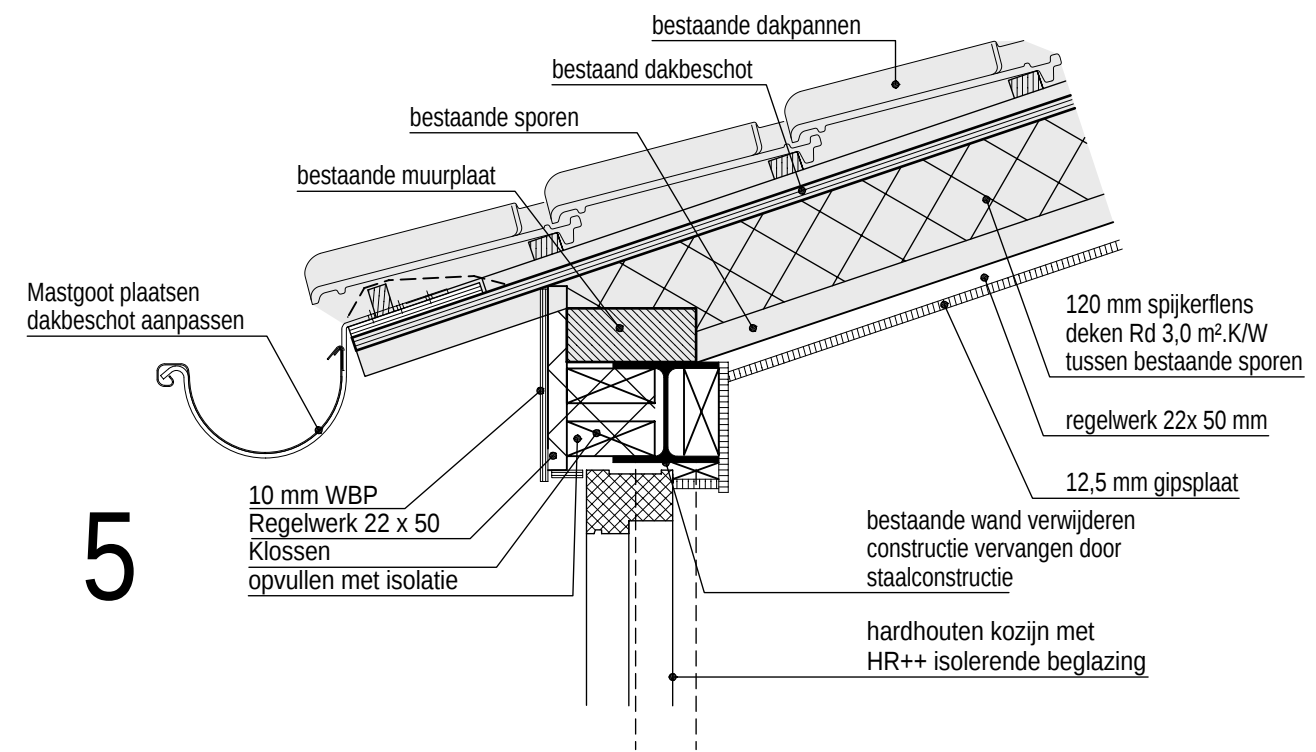

ALLE MATEN TE CONTROLEREN CQ IN HET WERK TE BEPALEN !

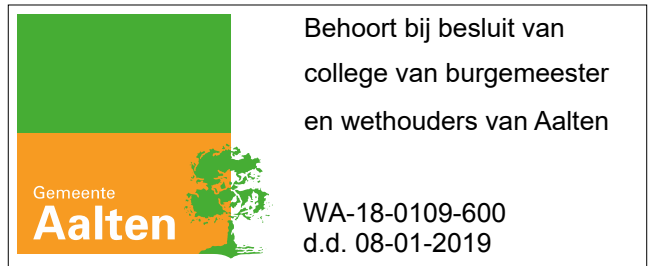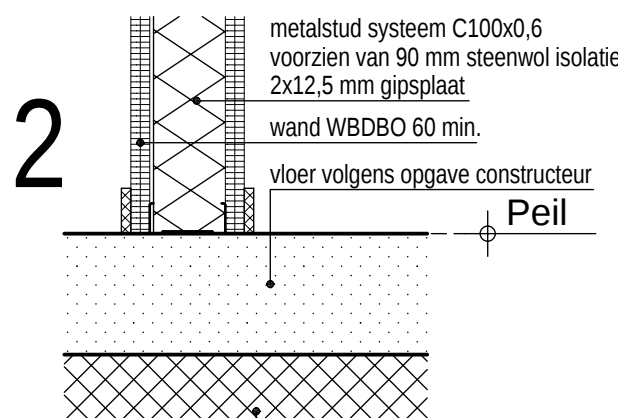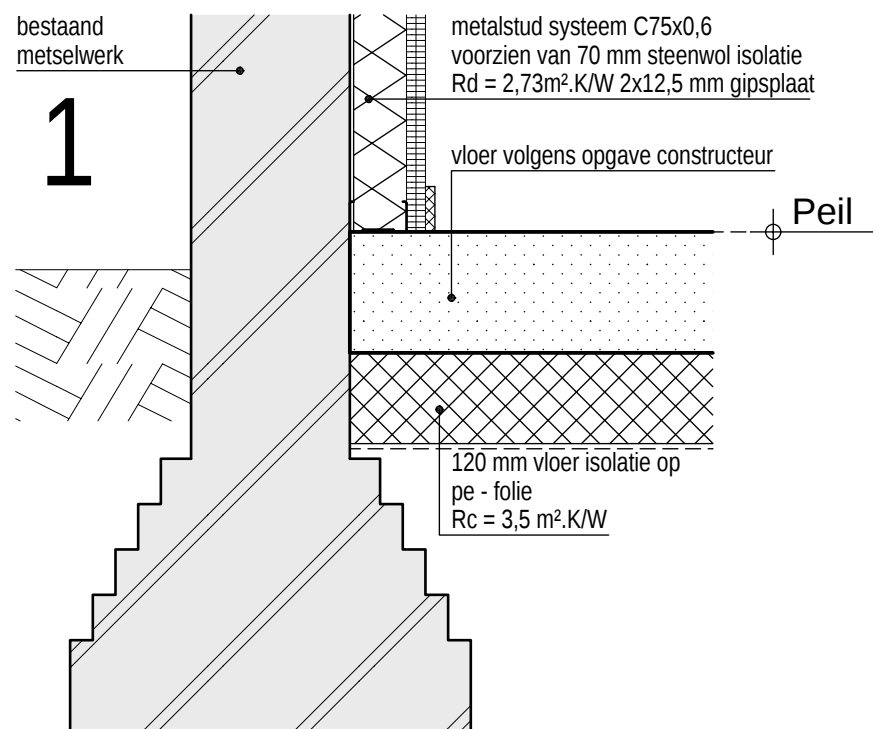

Behoort bij besluit van college van burgemeester en wethouders van Aalten
WA-18-0109-600
d.d. 08-01-2019

Eerste Broedkijf 88 7122 LD AALTEN		Tel: 0543 438000 Fax: 0543 438001		A A L T E N	
OMGEVINGSVERGUNNING PLATTEGROND EN GEVELS		SPLITSING VAN EEN VRIJSTAAND WOONHUIS AAN DE DINXPERLOSESTRAATWEG 141 TE AALTEN		FAM. TOLKAMP DINXPERLOSESTRAATWEG 141 7122 JP AALTEN	
A1		1:100		20-03-2018	
A.09-04-2018		A.09-04-2018		A.09-04-2018	
B-03		17/2706		CS	