
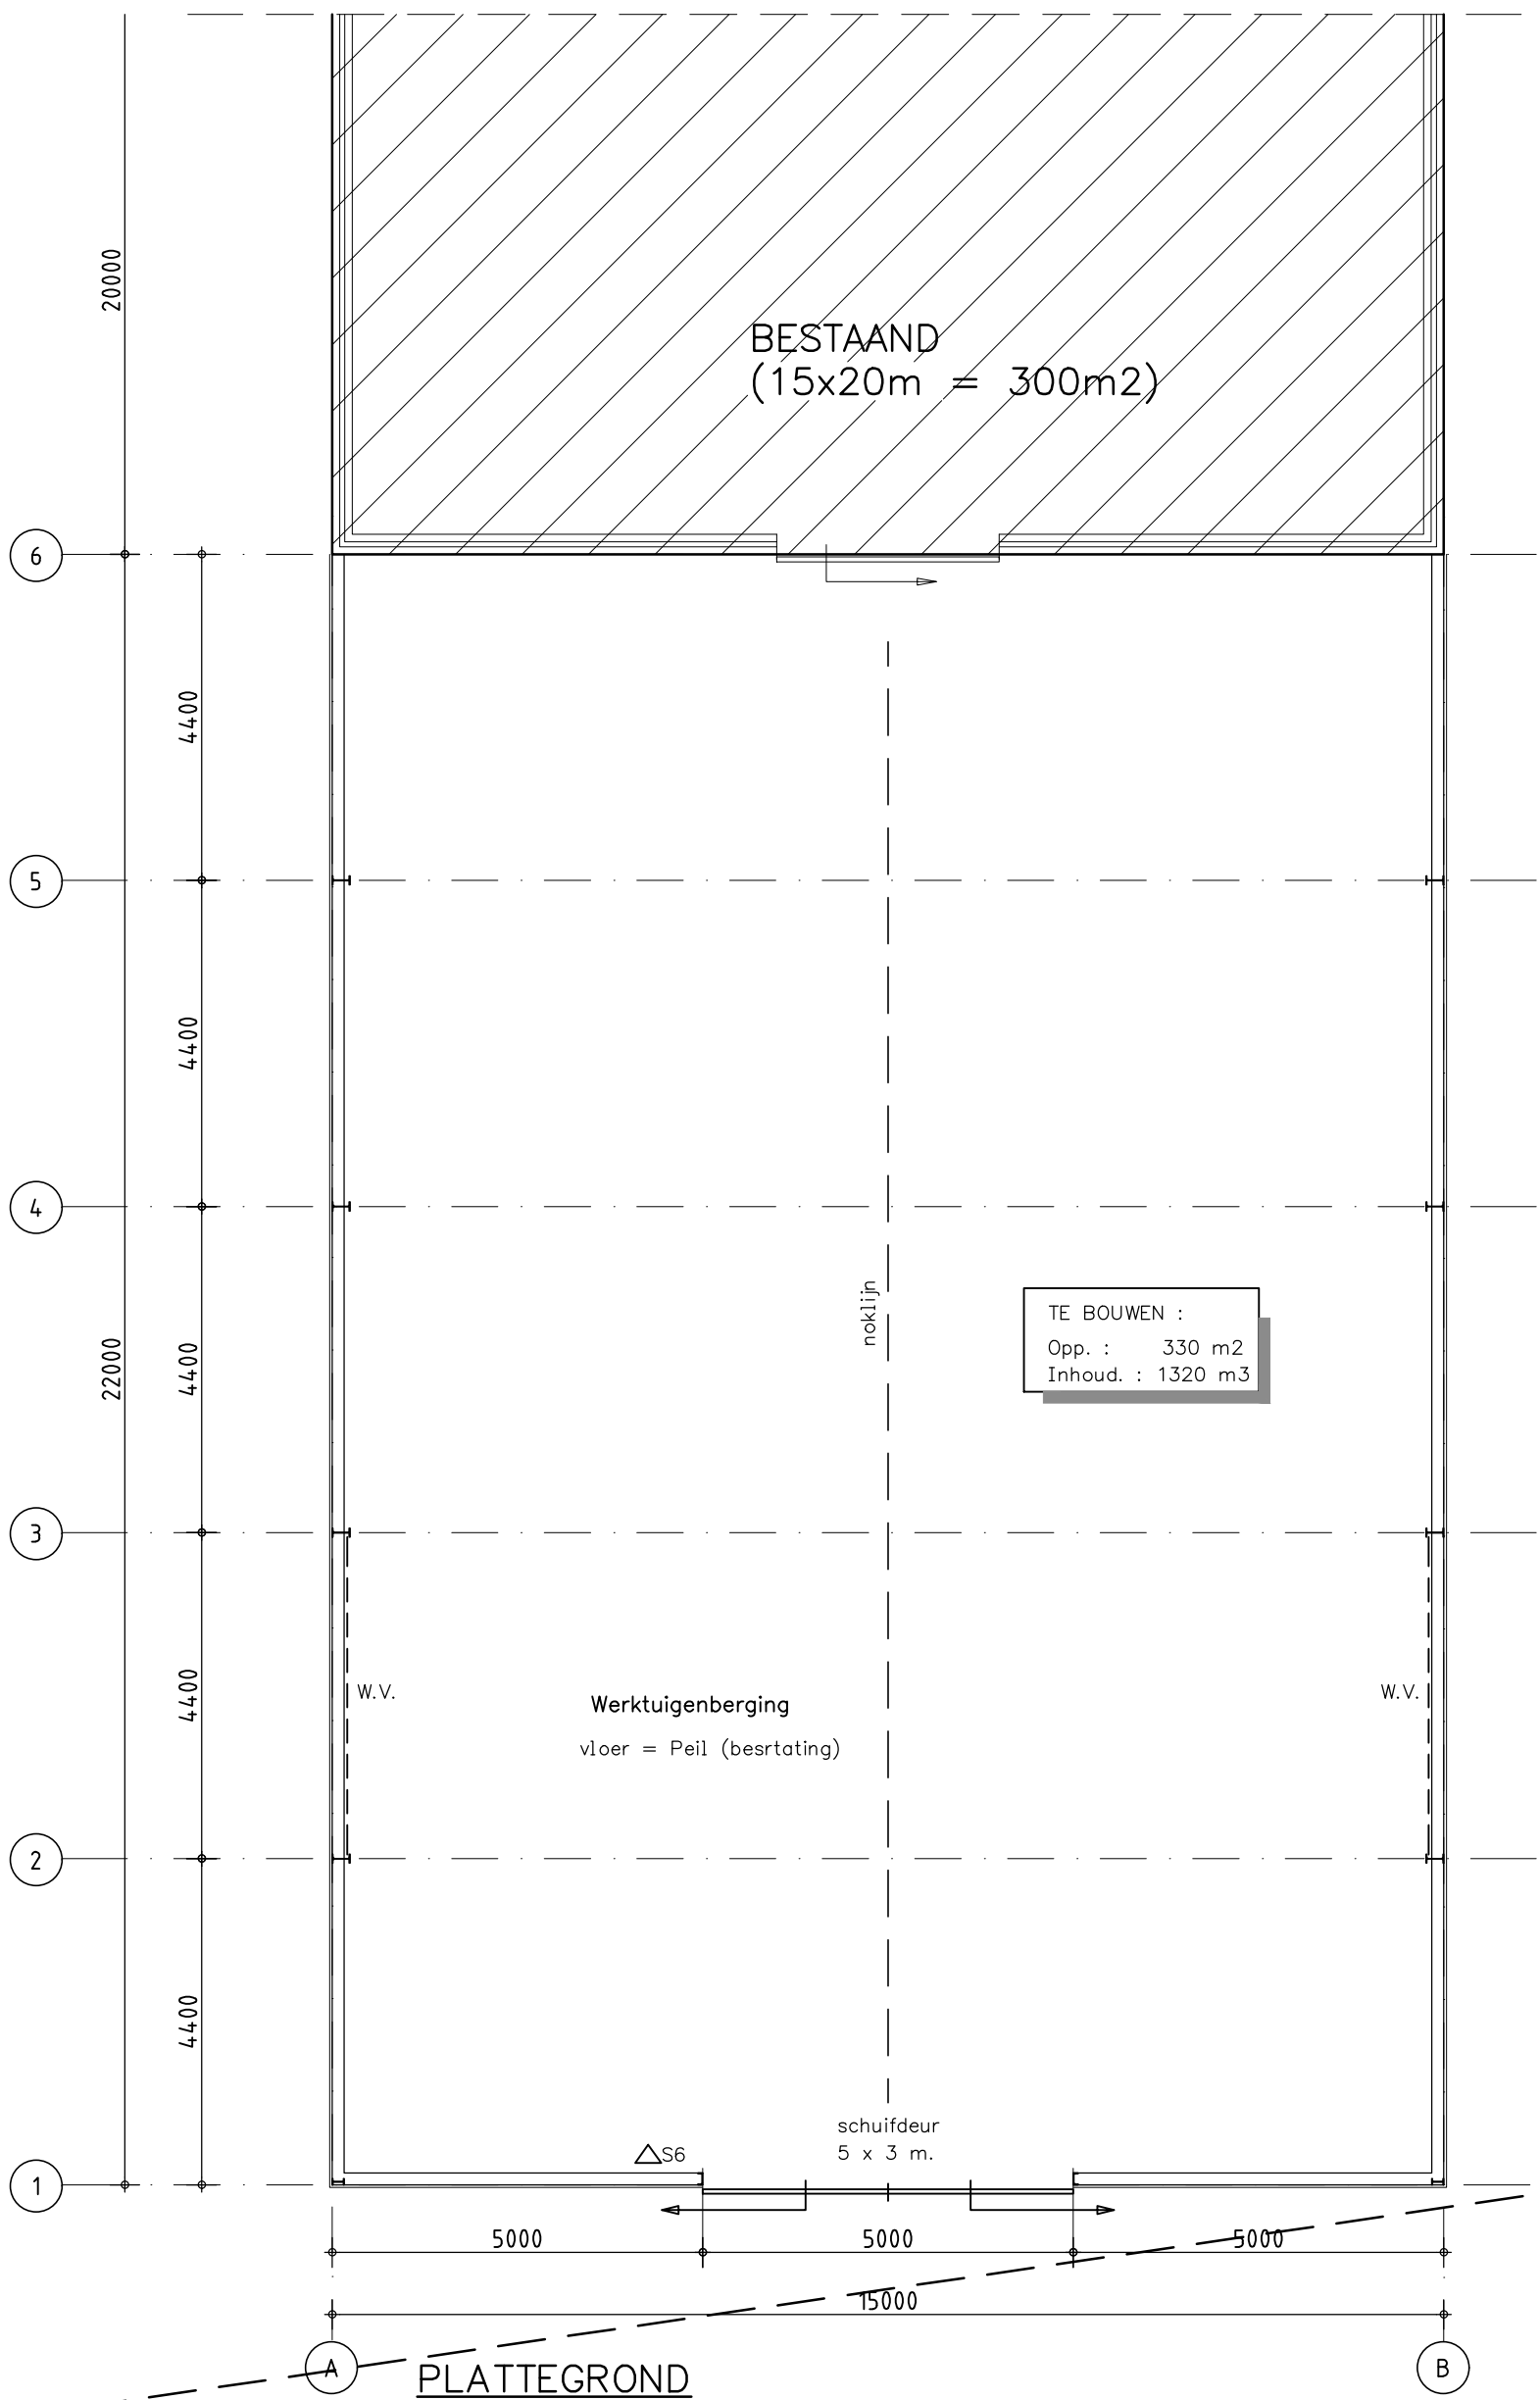
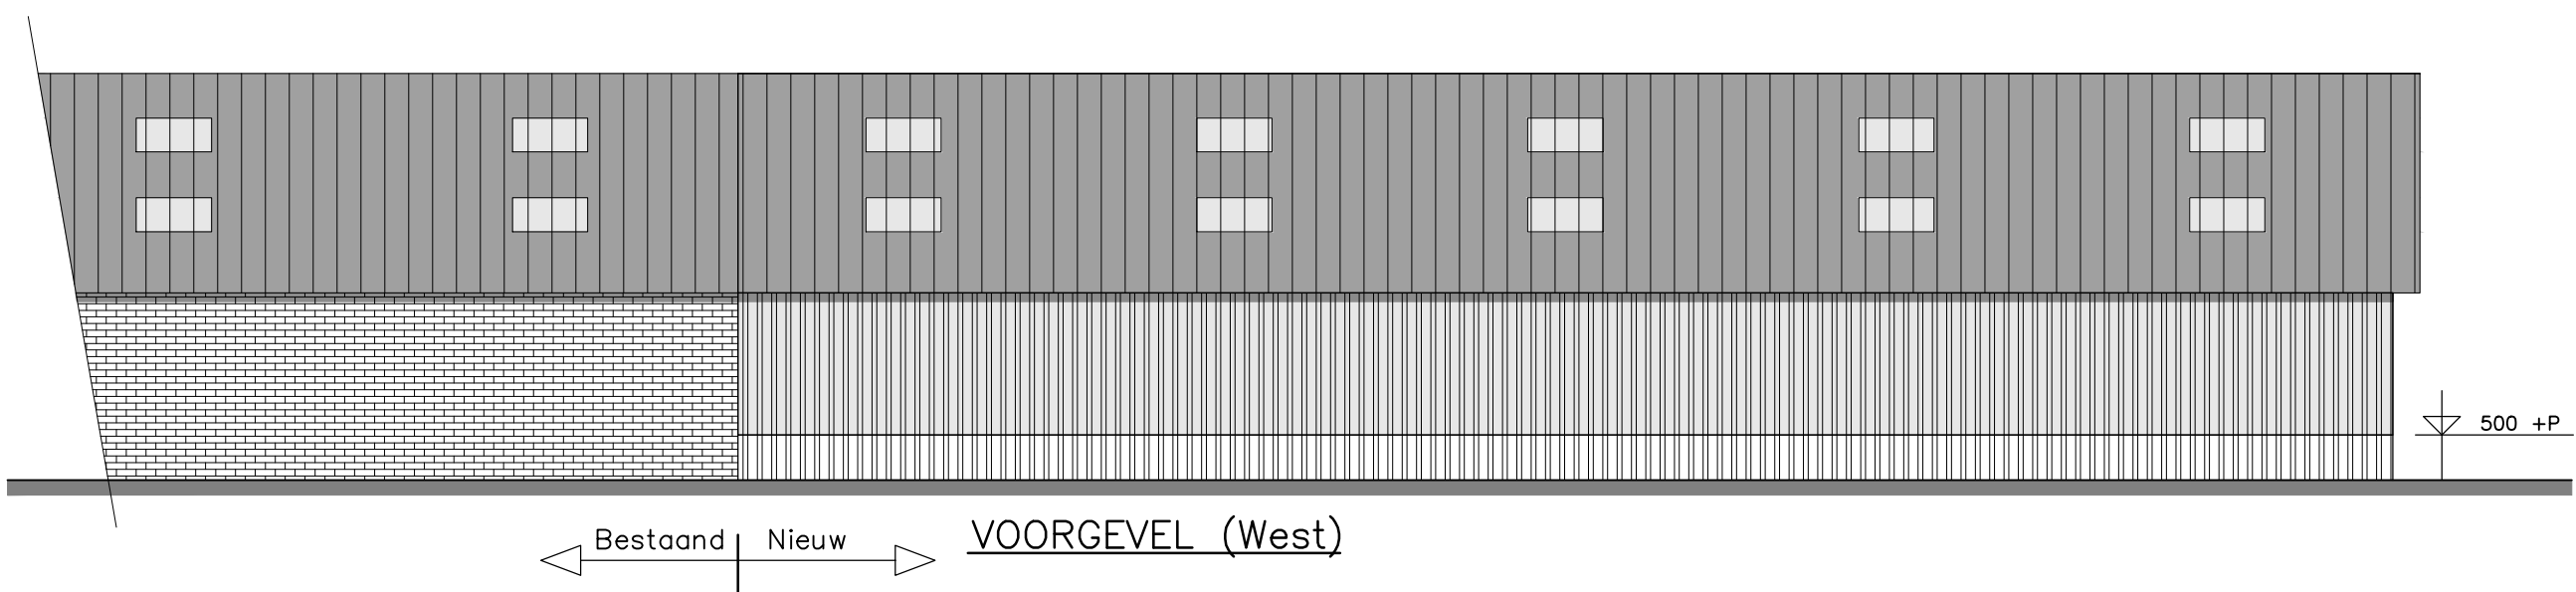
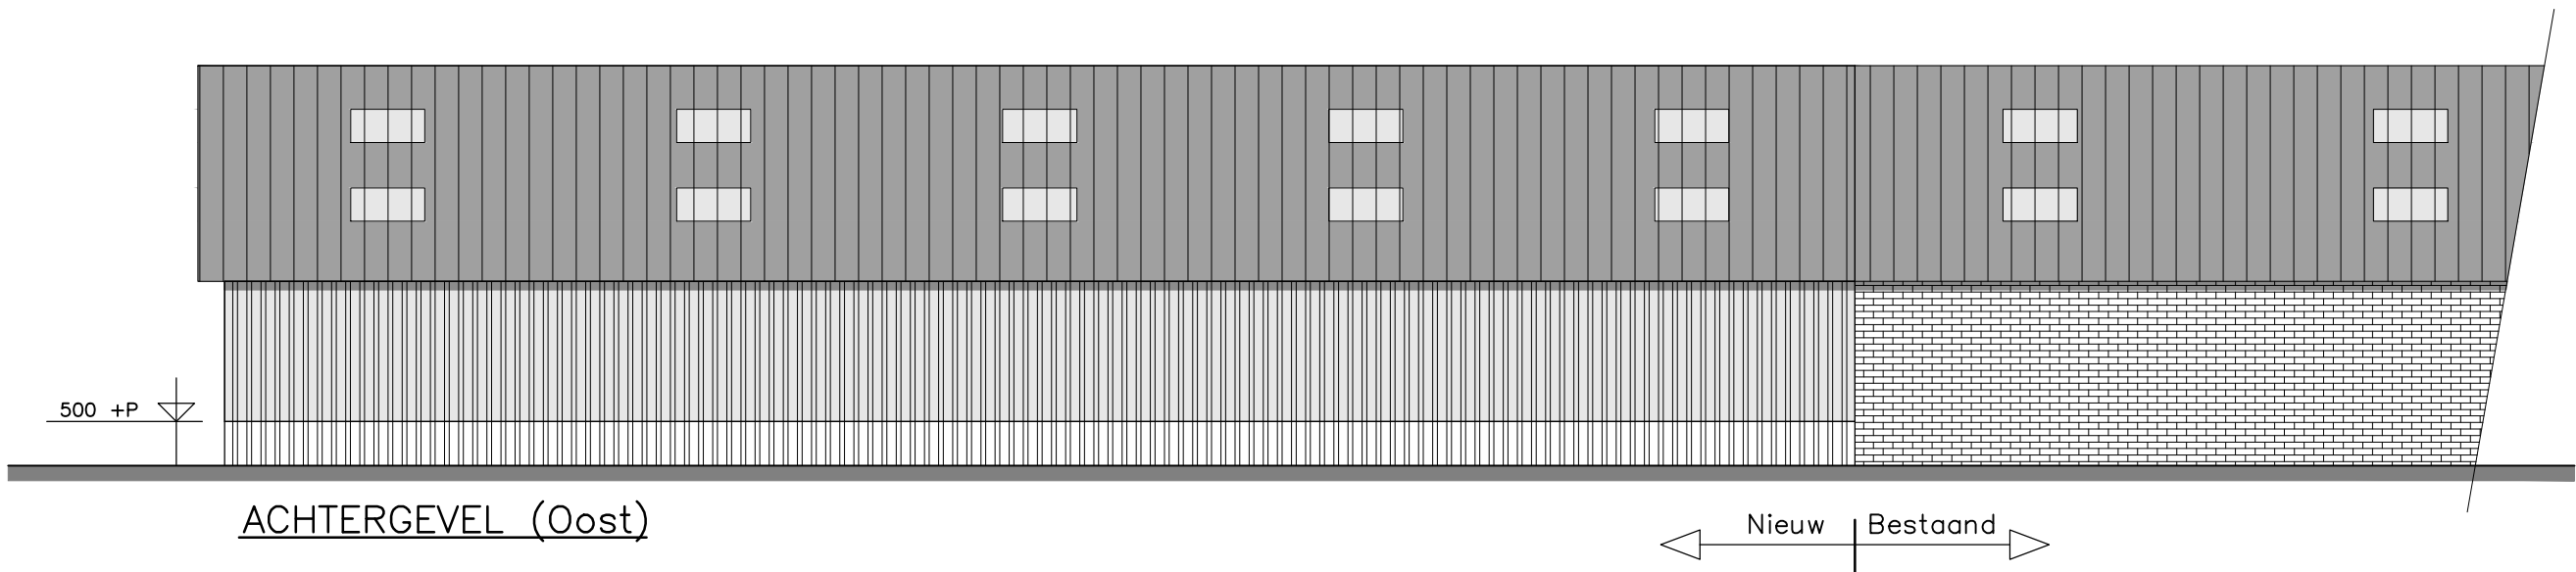
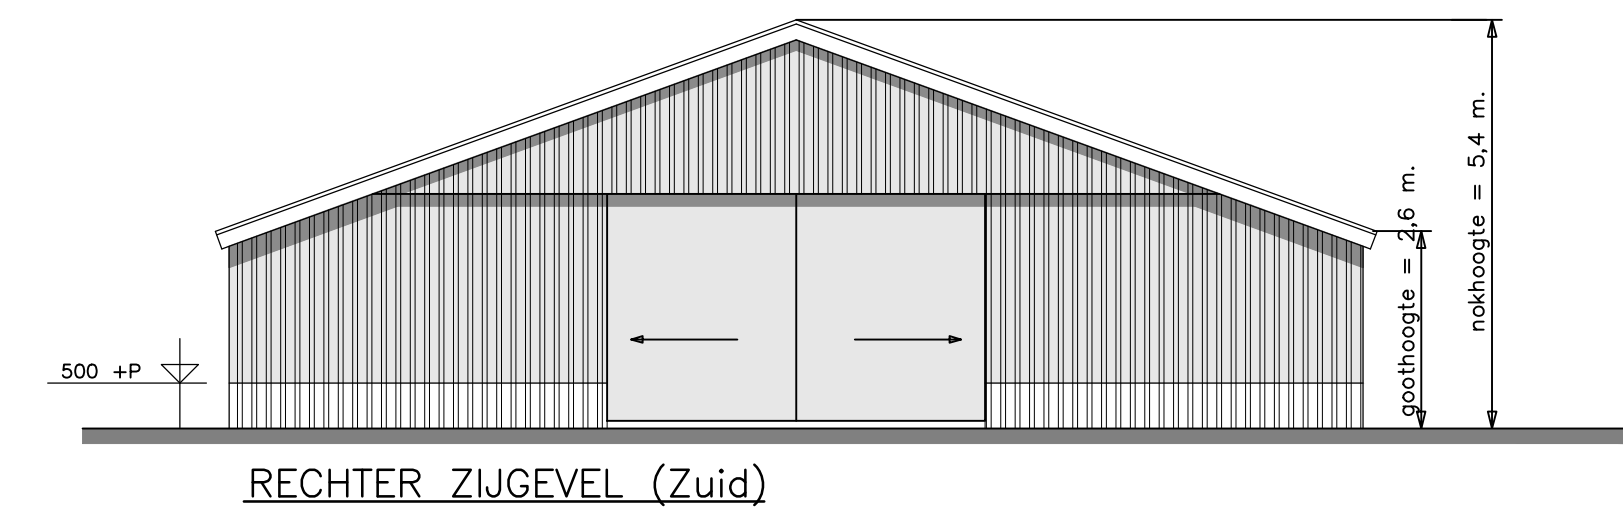


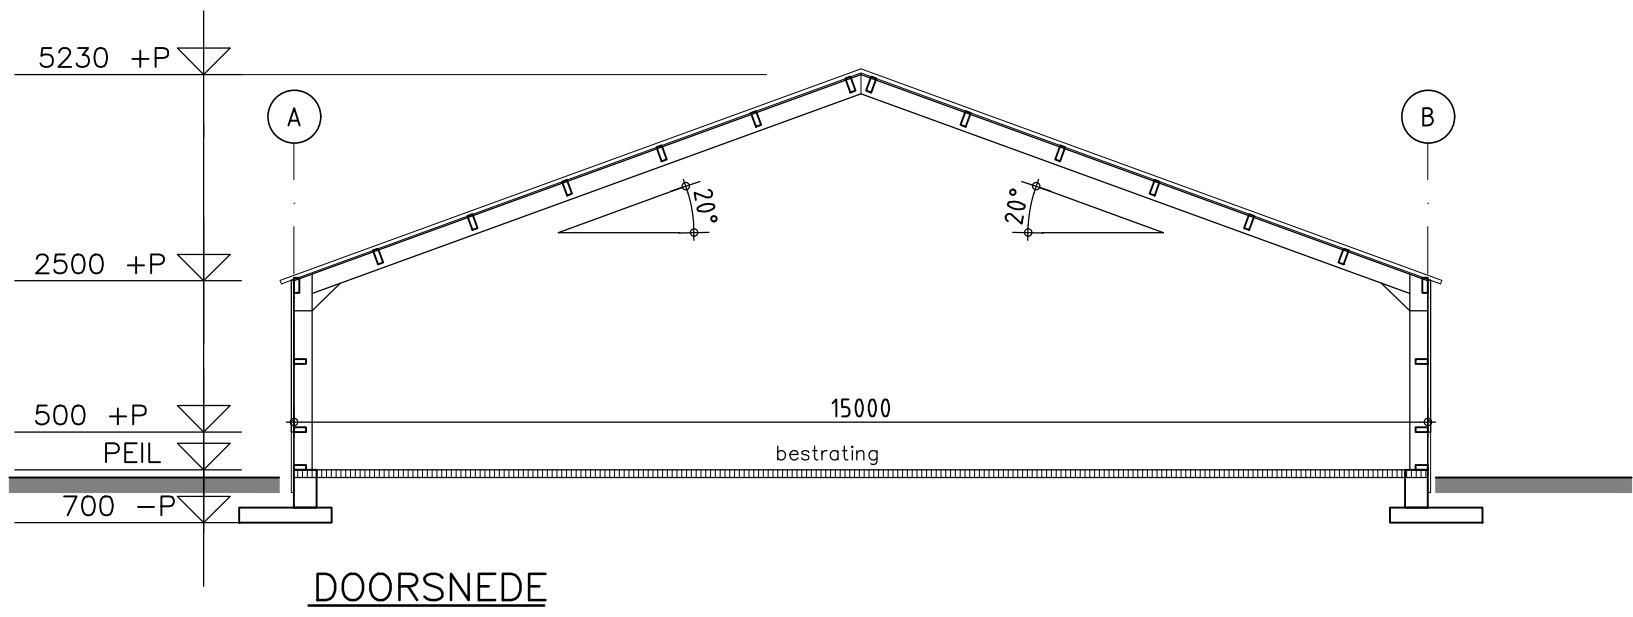

—Het gebouw bestaat uit één bouwlaag
—Het gebouw wordt niet verwarmd
—Het Peil van de nieuwbouw is gelijk aan het Peil bestaand
—Peil = 10 cm +maaiveld
—Gebouw: Agrarisch = Lichte Industriefunctie

Bouwbesluit 2012, artikel 2.67
1. Alle toegepaste constructie onderdelen welke grenzen aan de binnenlucht dienen te voldoen aan brandklasse B en rookklasse s2, volgens NEN-EN 13501-1


Bouwbesluit 2012, artikel 2.68
1. Alle toegepaste constructie onderdelen welke grenzen aan de buitenlucht dienen te voldoen aan brandklasse D, volgens NEN-EN 13501-1

Bouwbesluit 2012, artikel 2.69
1. Bovenzijde vloer die grenst aan de binnenlucht dient te voldoen aan rookklasse s1f en brandklasse Dfl, volgens NEN-EN 13501-1
2. Bovenzijde vloer die grenst aan de buitenlucht dient te voldoen aan brandklasse Dfl, volgens NEN-EN 13501-1

—Bestaand + nieuw vormen samen één brandcompartiment van 300 + 330 = 630 m2

△S6 Sproeischuimblusser inhoud 6 liter (vorstbestendig)

RENVOOI	
DAK	: Vezelcement golfplaten; kleur: antraciet : 20 st. driewandige polycarbonaat lichtplaten : Stalen windveren; kleur: wit : Stalen passtukken; kleur: wit
WANDEN	: Stalen damwandplaat type 35/1000 : kleur: juniper green (RAL 6007)
TRASRAAM	: Stalen damwandplaat type 35/1000 : kleur: goosewing grey (RAL 7038)
SCHUIFDEUR	: Staal; kleur: juniper green (RAL 6007)
Gordingen, spanten, fundering volgens berekening constructeur.	

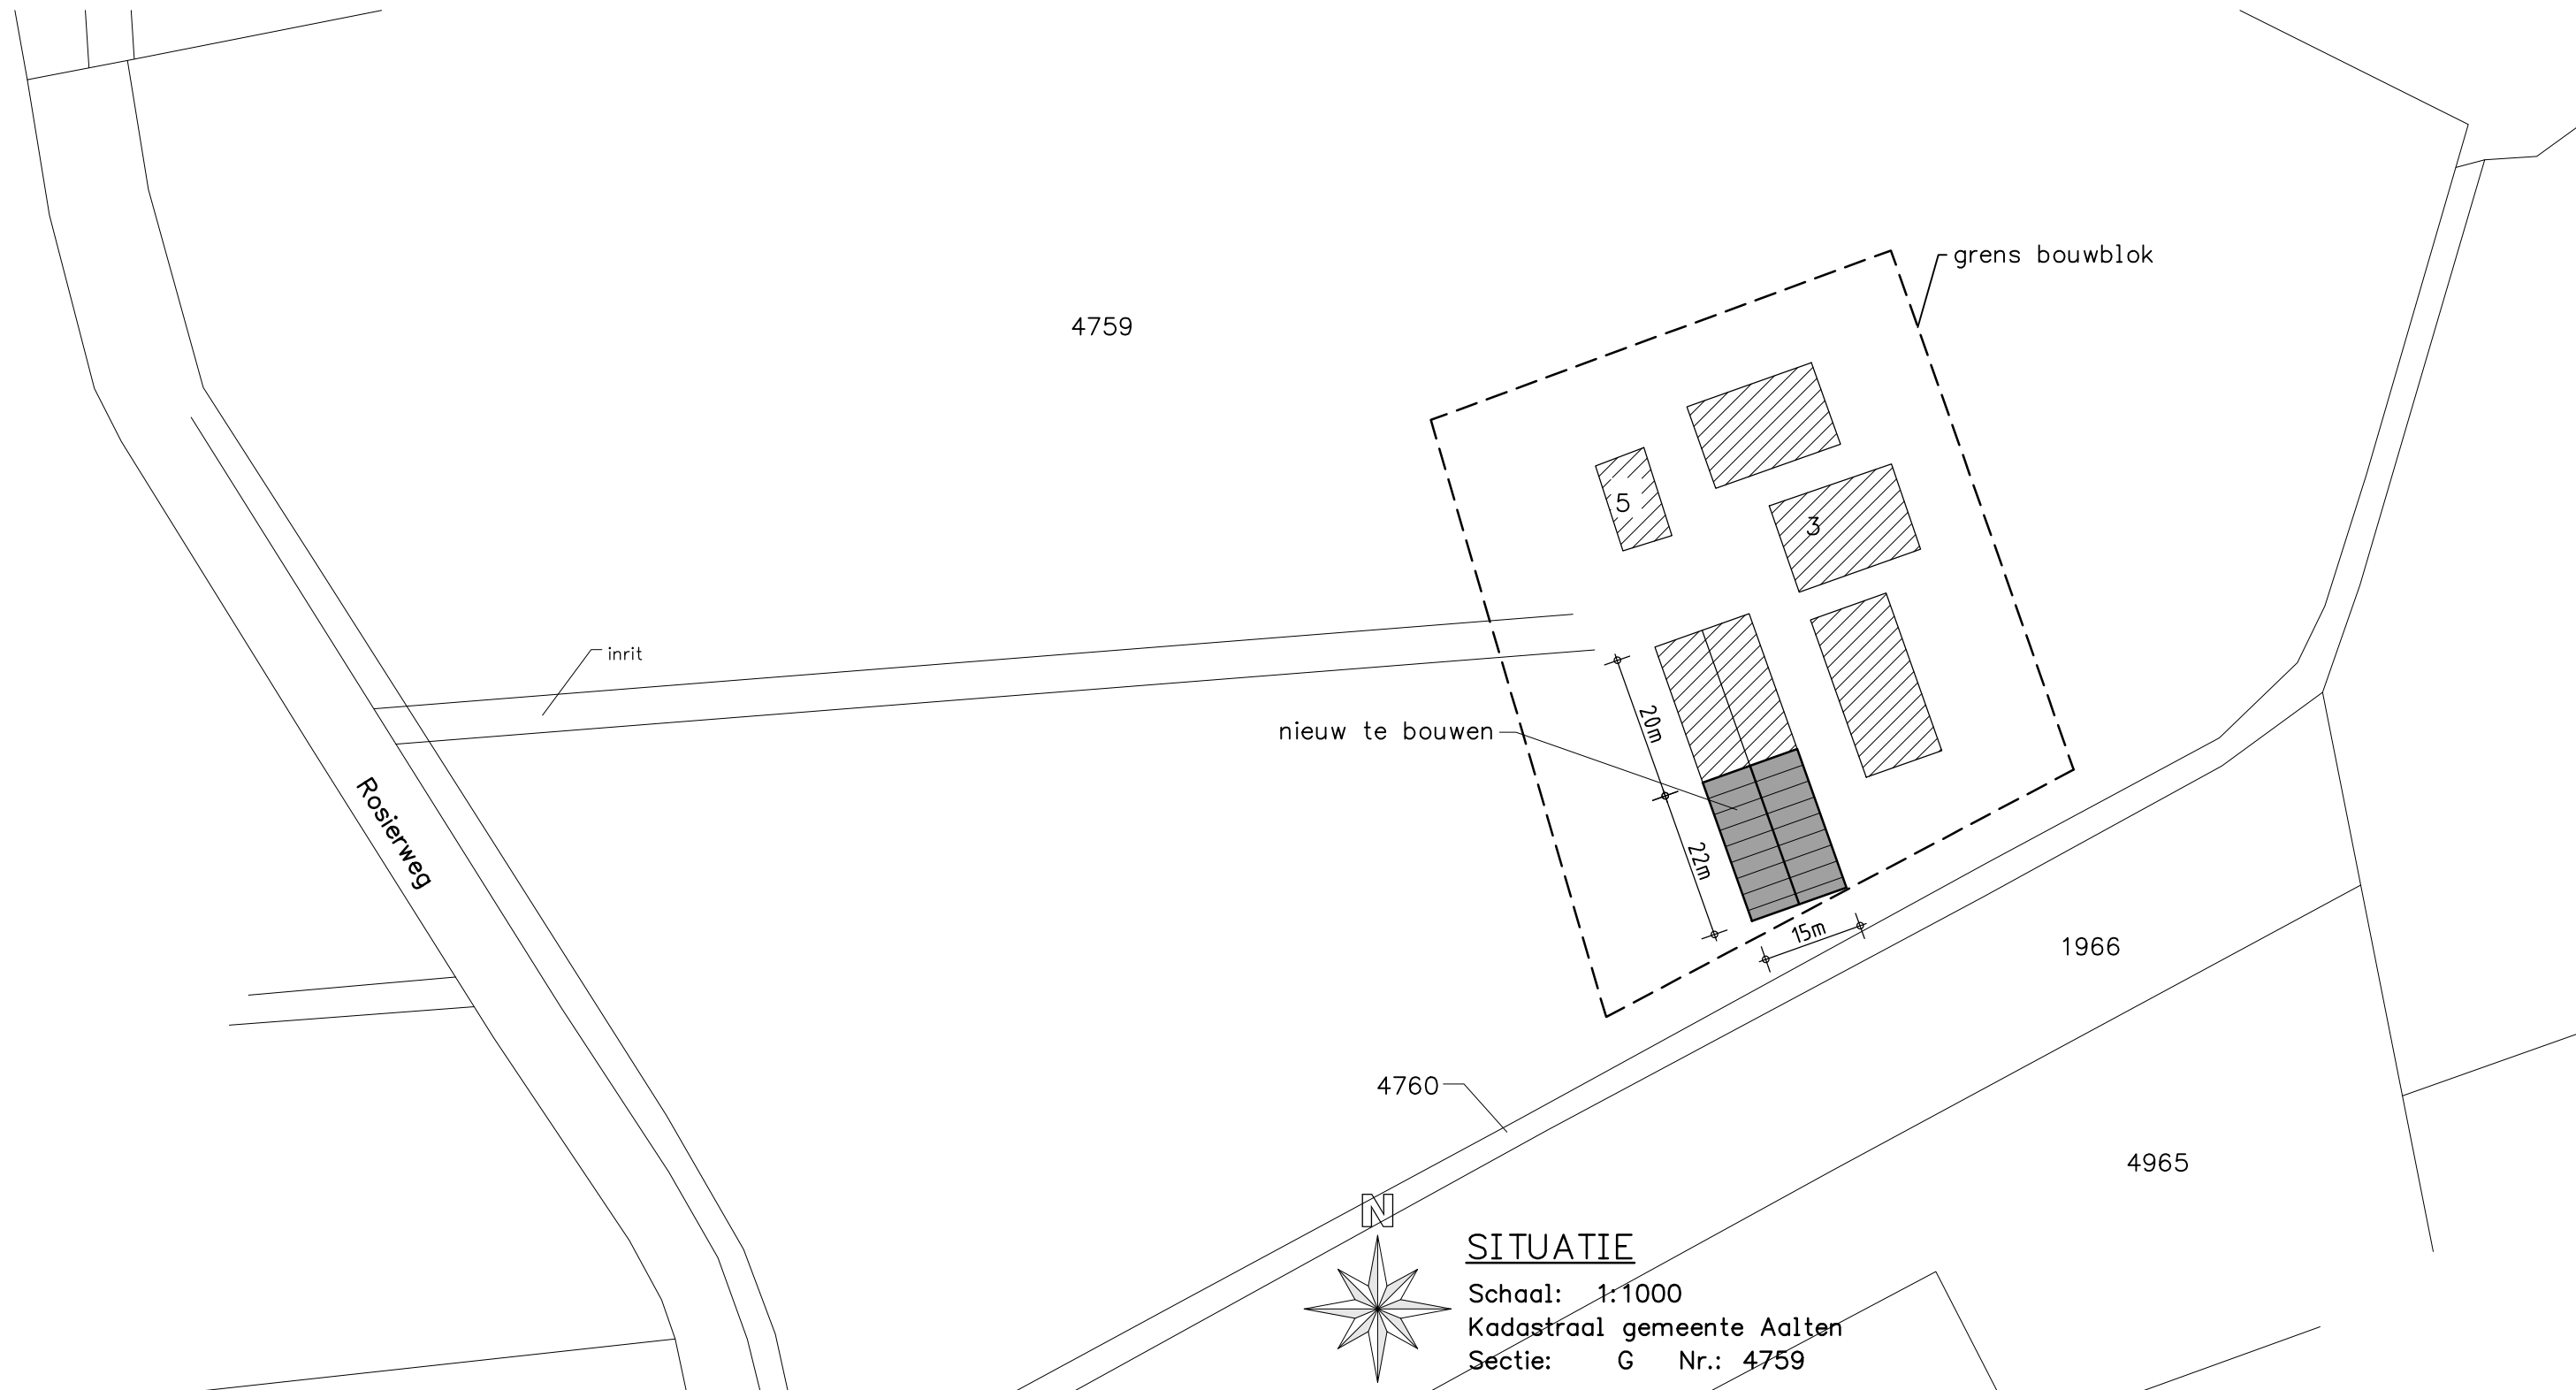

Behoort bij besluit van college van burgemeester en wethouders van Aalten

WA-19-0043
d.d. 20-5-2019

OPDRACHTGEVER:	Dhr. G.J.H. Lensink Rosierweg 3 7122 LJ Aalten 0543-461269/ 06-57126030 jan.lensink@hetnet.nl	GEWIJZIGD :
WERK:	Situatie/Plattegrond/Doorsnede/Gevels van een loods	GEWIJZIGD :
GEMEENTE:		GEWIJZIGD :
ZAAKNUMMER:		GEWIJZIGD :
Deze tekening is eigendom van Louis Huisman en Zn. B.V. te Gemert en mag zonder haar schriftelijke toestemming niet worden vermenigvuldigd of gekopieerd noch aan derden ter inzage worden gegeven.		DATUM: 19-02-'19 ME
HUISMAN GEMERT Louis Huisman & Zn. B.V. Hallenbouw - Bouwmaterialen		SCHAAL: 1:100
Post: Postbus 29, 5420 AA Gemert T: +31 (0) 492 361880 Bezoek: Zandstraat 9, 5421 WK Gemert F: +31 (0) 492 365075 tekenkamer@huisman.nl www.huisman.nl		BLADNO.: 01
		WERK NR: 13528