




VOORGEVEL


RECHTER ZIJGEVEL

ACHTERGEVEL


LINKER ZIJGEVEL

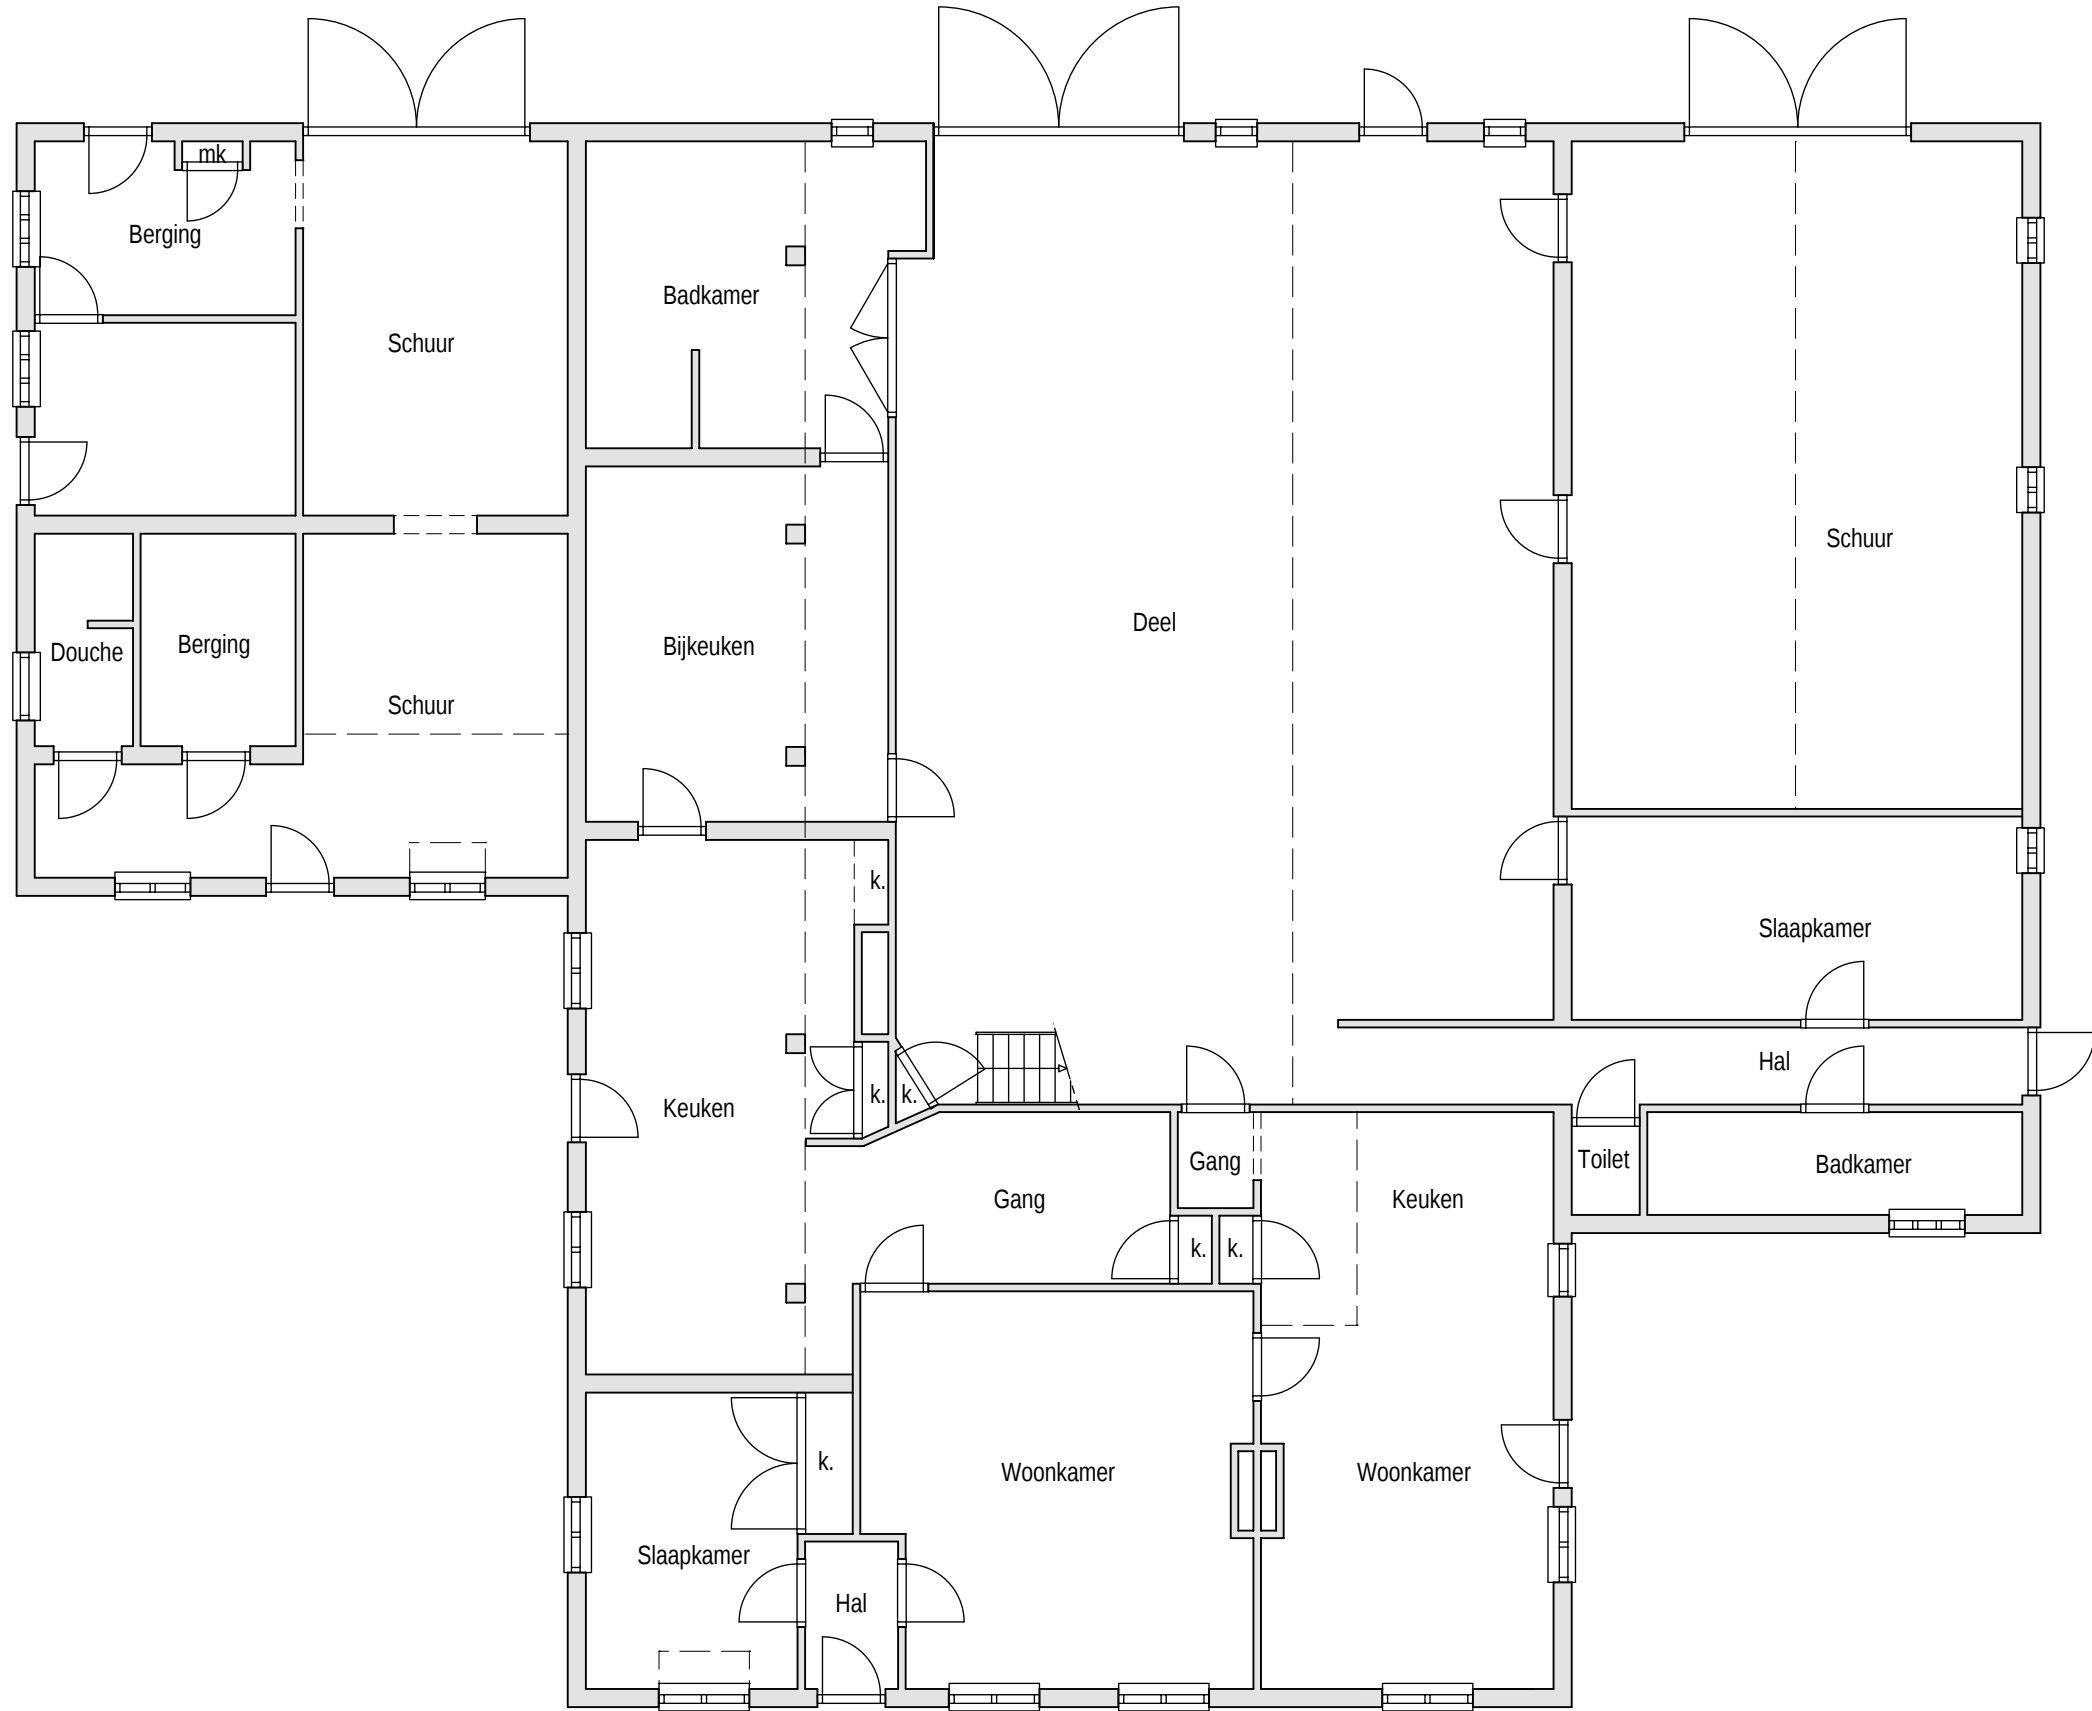

BEGANEGROND

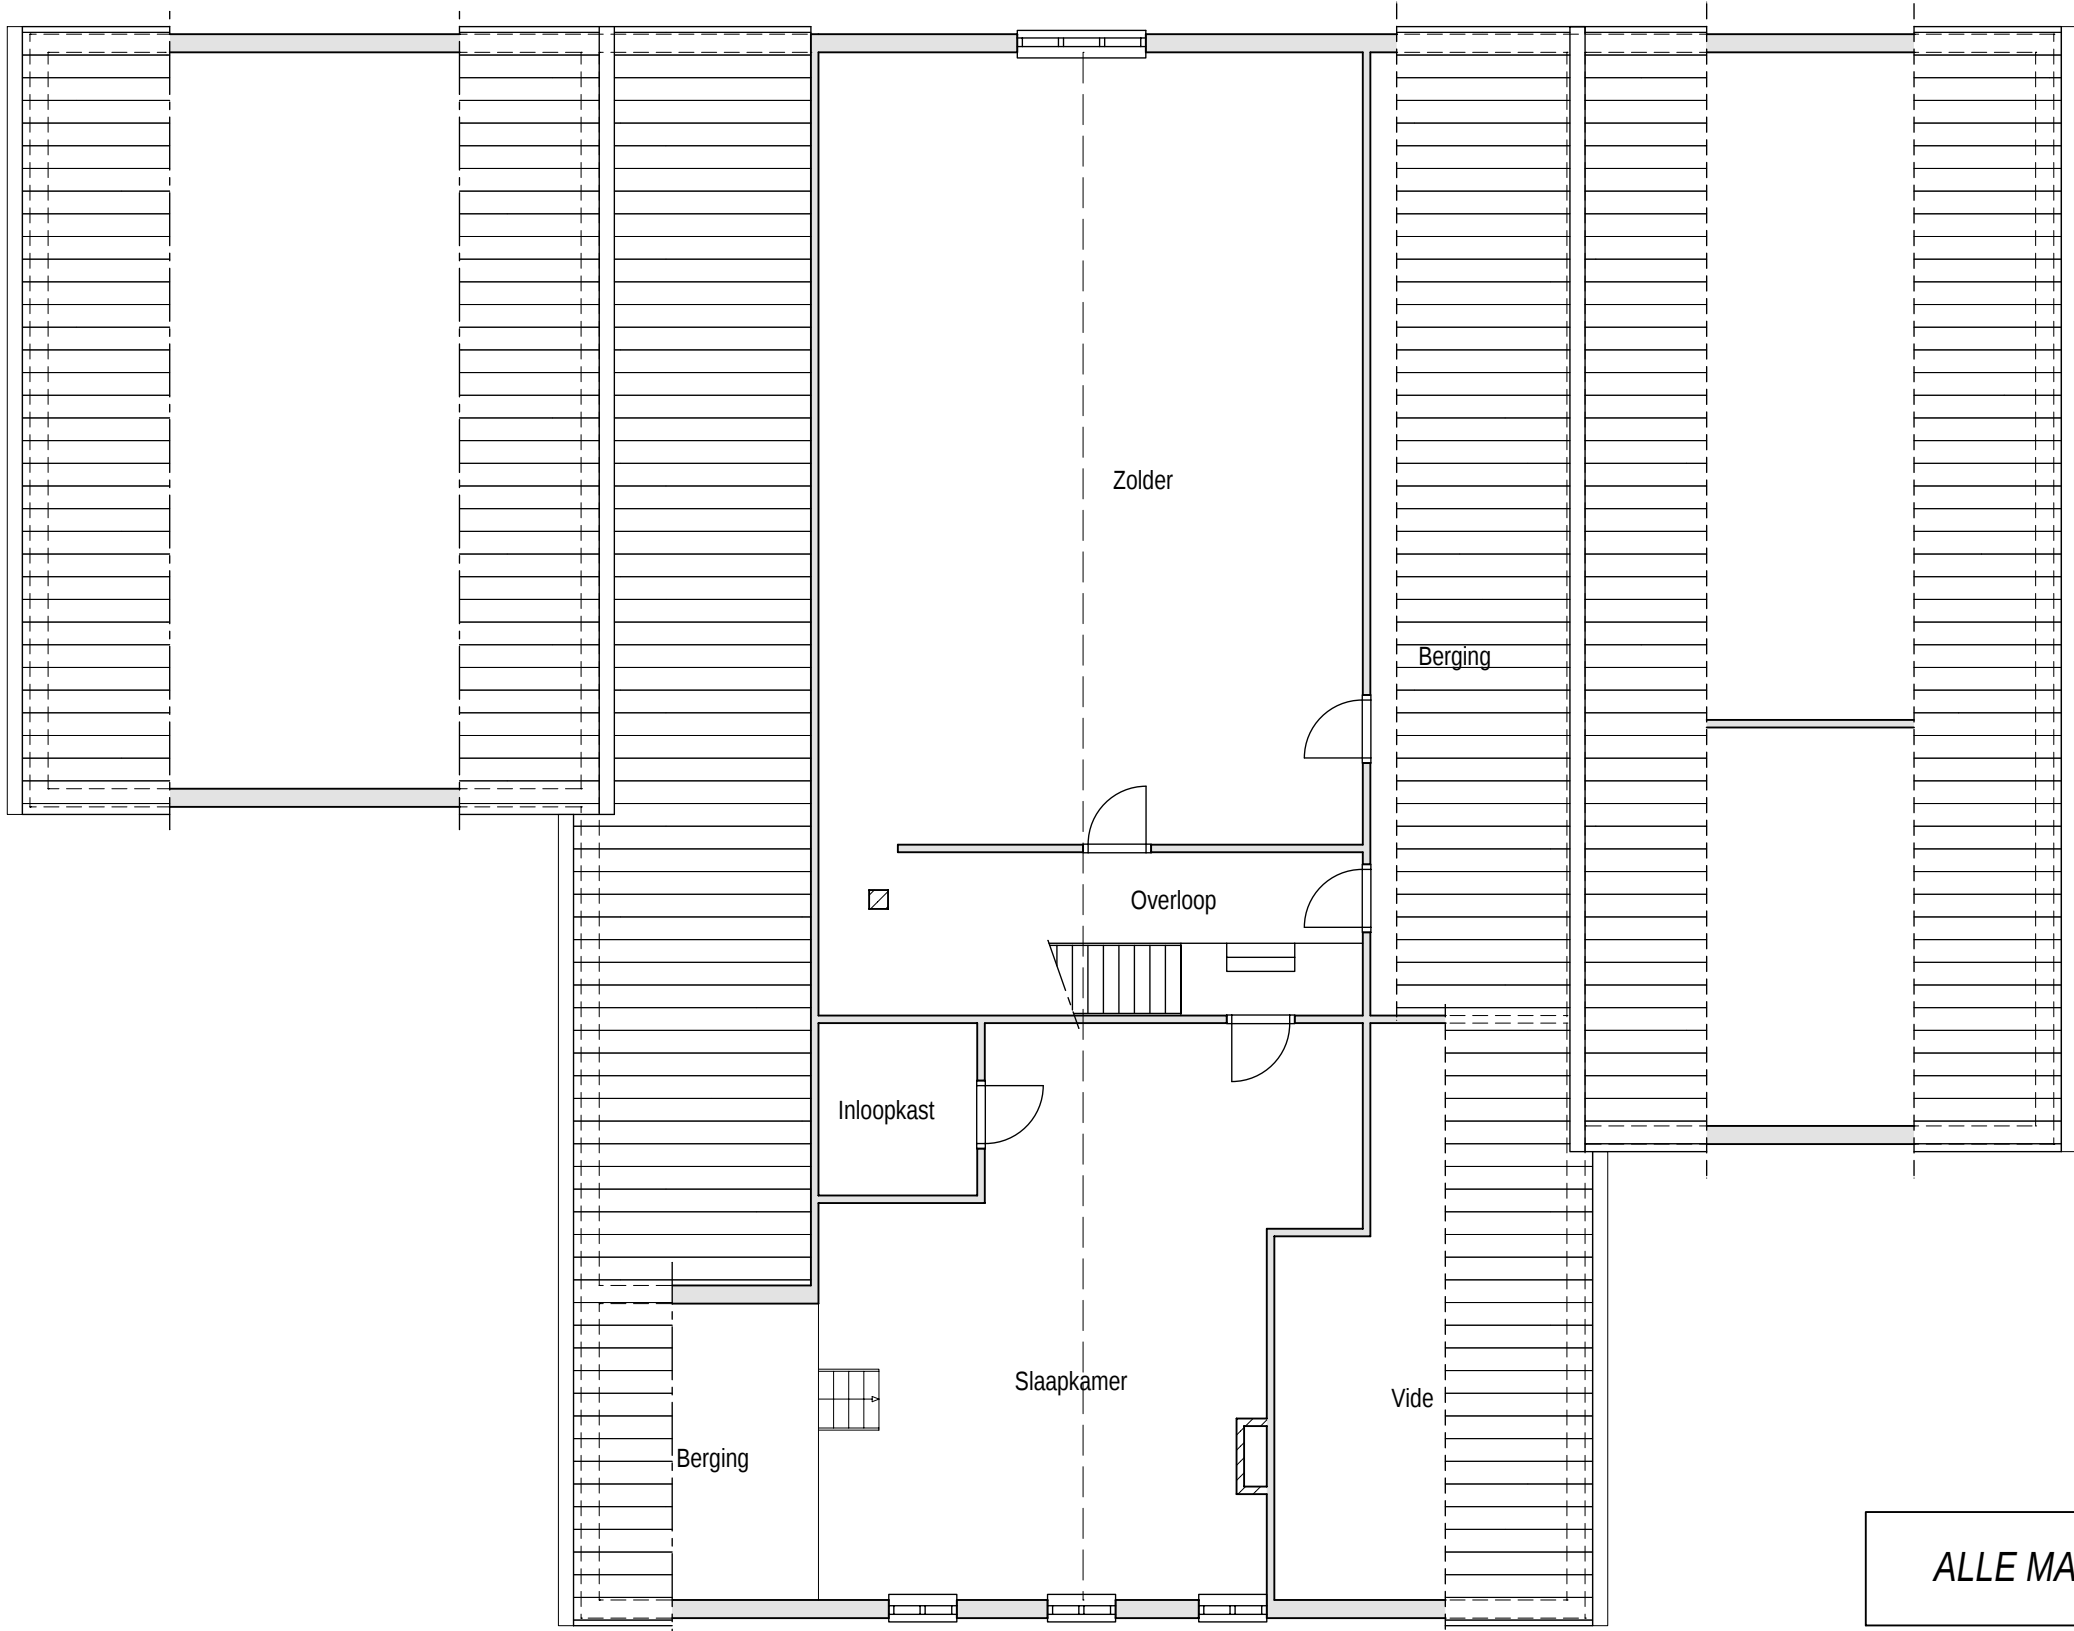

VERDIEPING

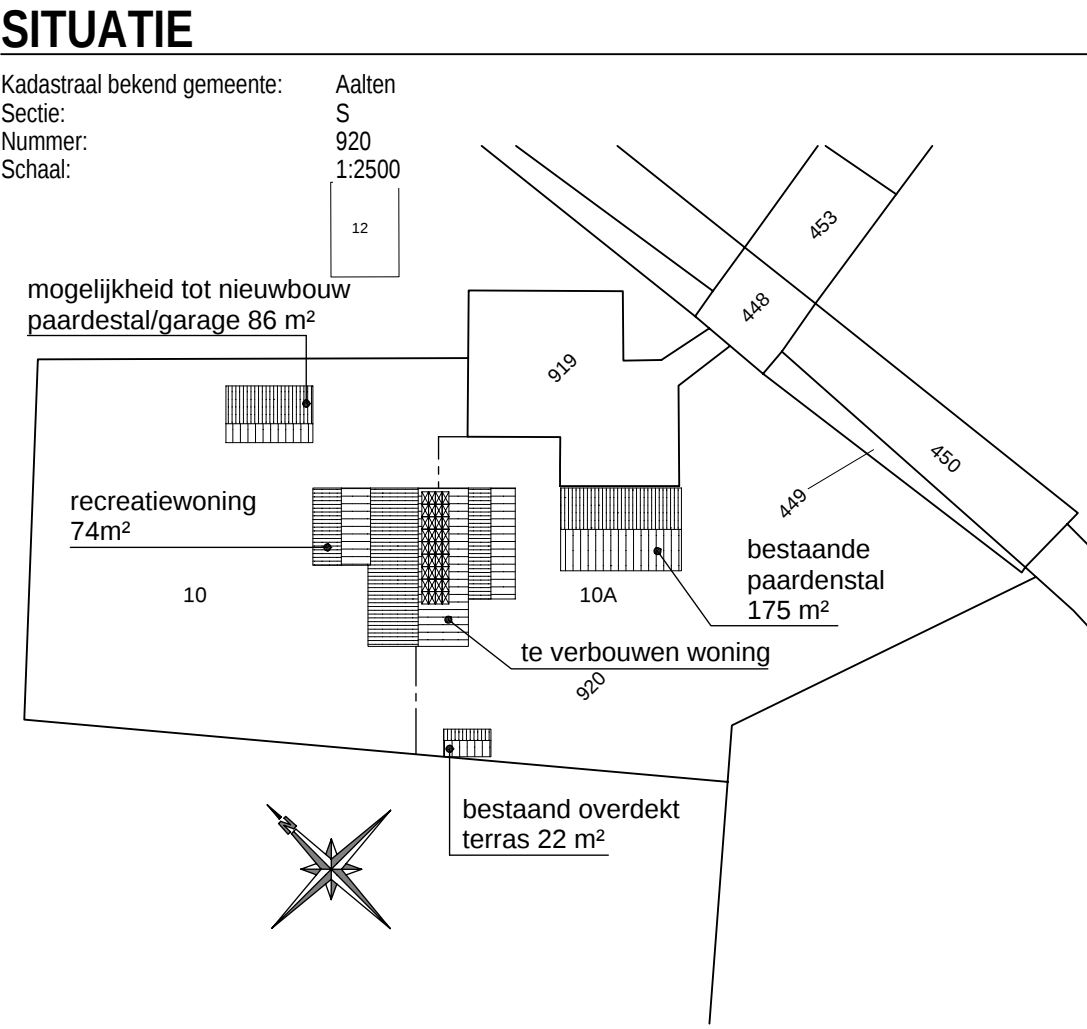


ALLE MATEN TE CONTROLEREN CQ IN HET WERK TE BEPALEN !



Behoort bij besluit van college van burgemeester en wethouders van Aalten

WA-19-0023-600
d.d. 26-09-2019

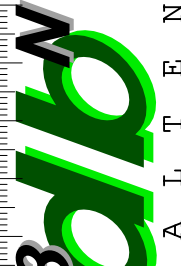Ernst Bouwzij 88 7122 LD Aalten  A A A L T E N					OMGEVINGSVERGUNNING BESTAANDE PLATTEGRONDEN EN GEVELS		getekend CS	
formaat A1		schaal 1:100		datum 10-01-2019		afgeleverd 18/2783	getekend CS	
opdracht DHR. HEIJERMAN GELKINKWEG 1A 7095BZ DE HEURNE		ontwerp HET SPLITSEN VAN EEN WONING AAN DE VELSDIJK 10 TE AALTEN		getekend CS				