




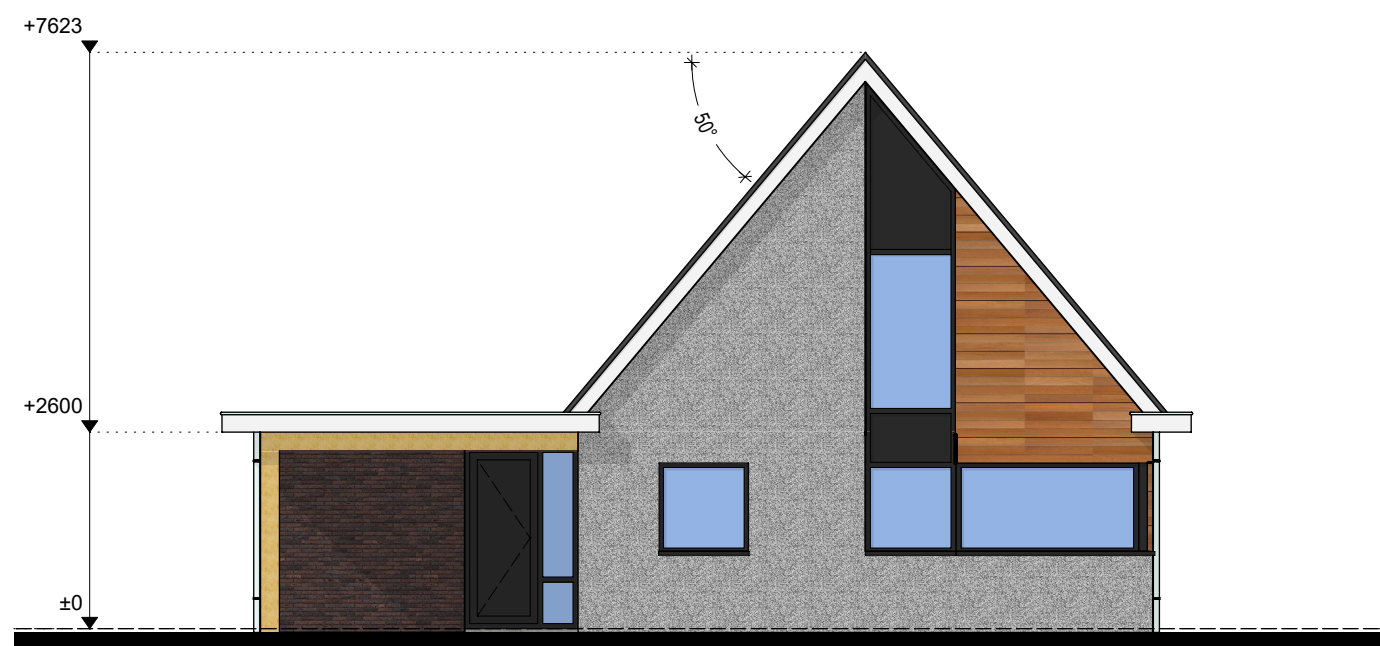


VOORGEVEL

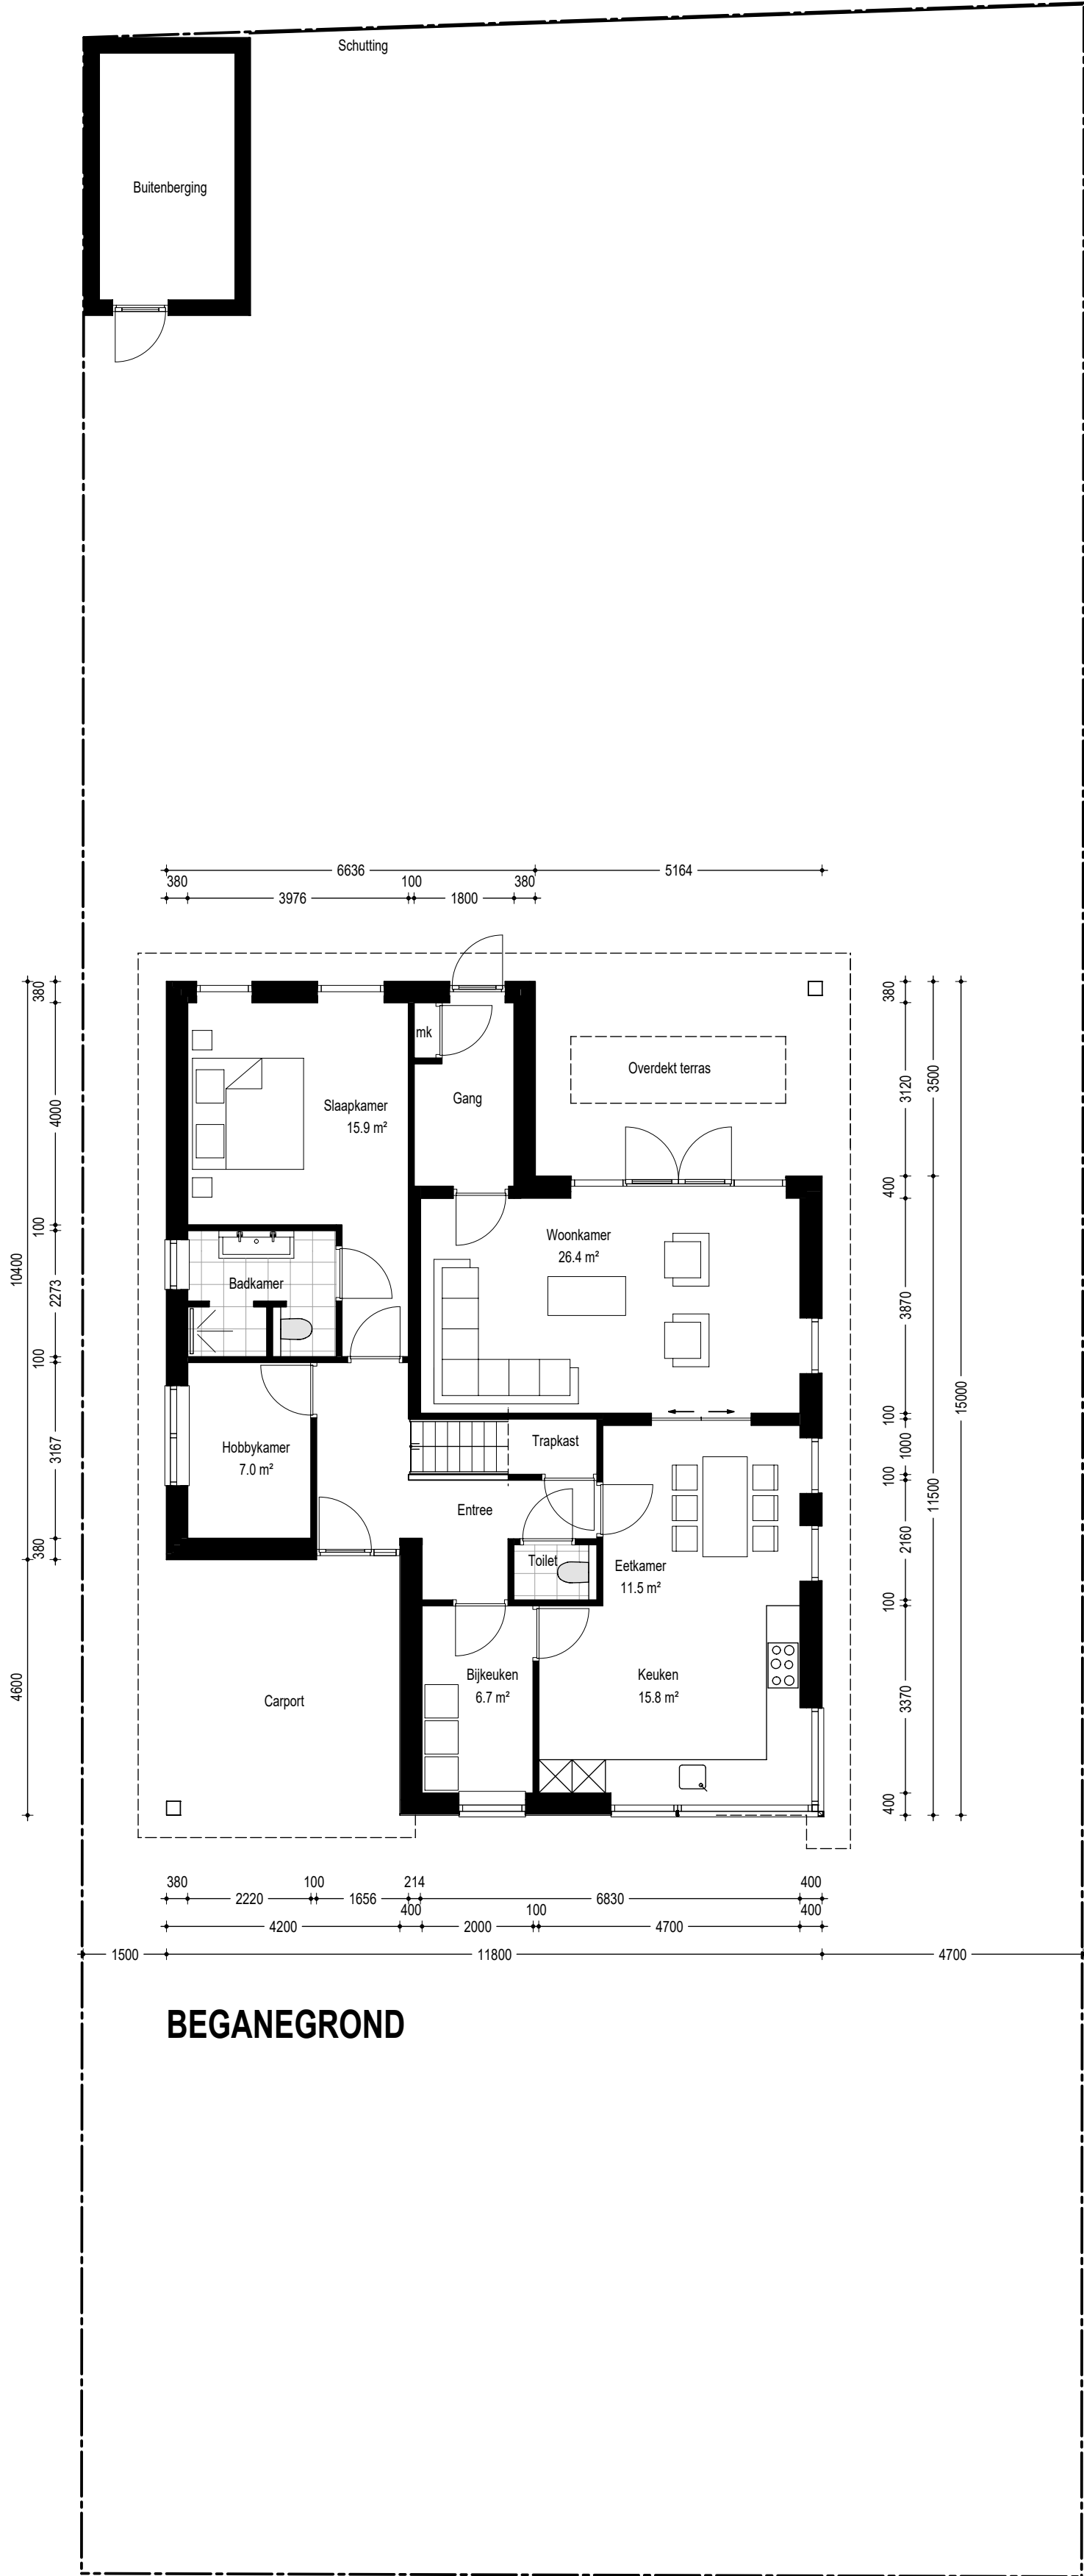


RECHTER ZIJGEVEL

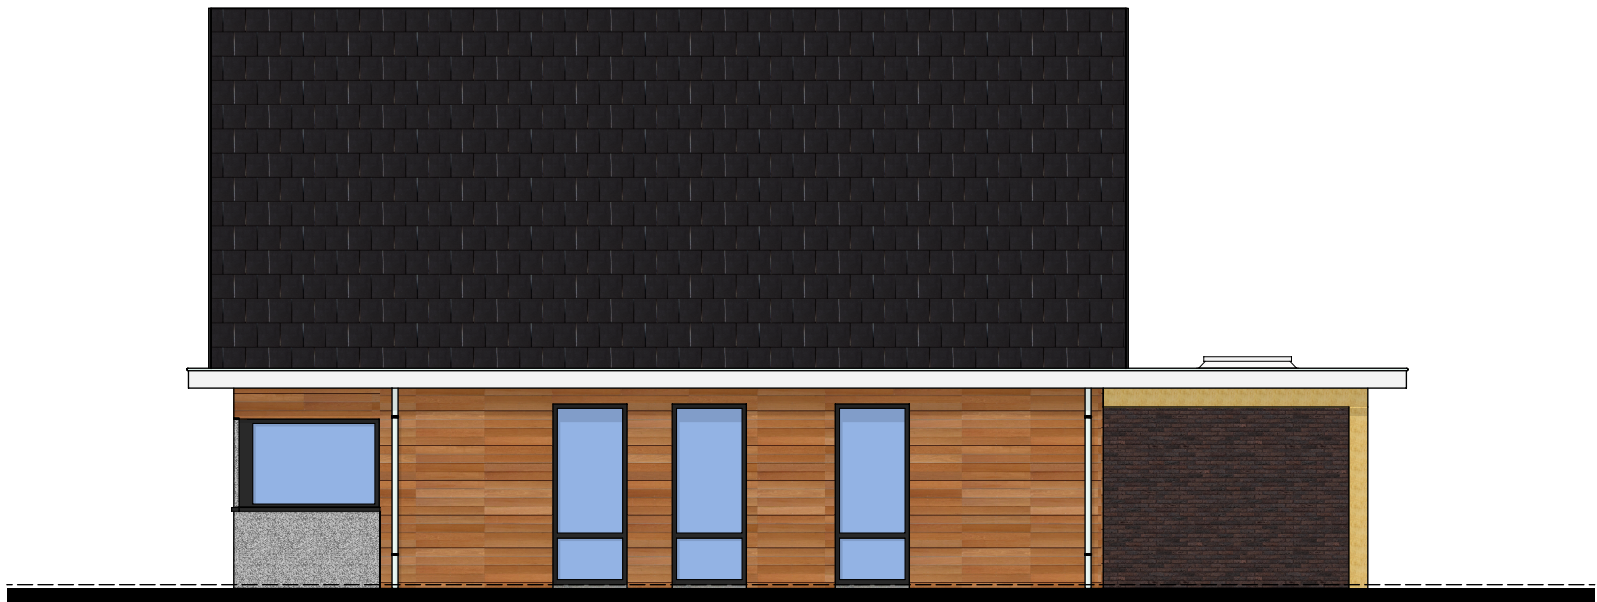

ACHTERGEVEL

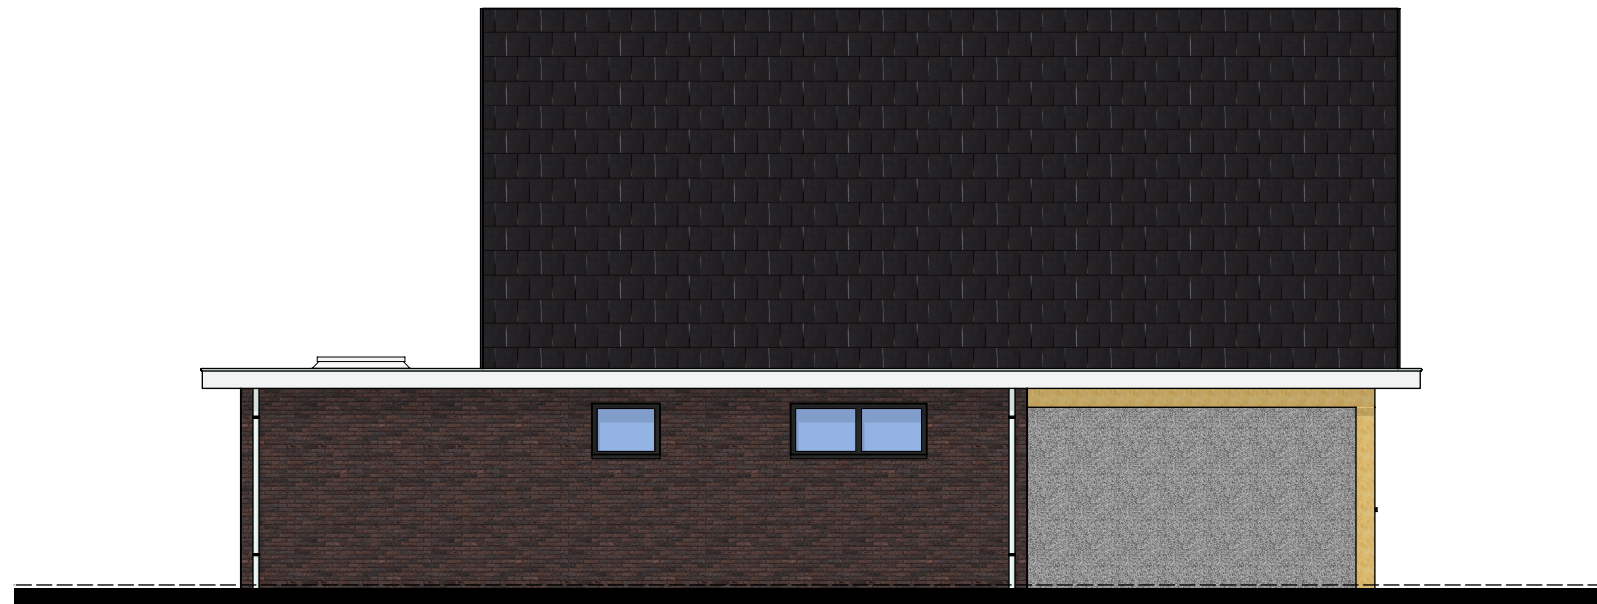

LINKER ZIJGEVEL

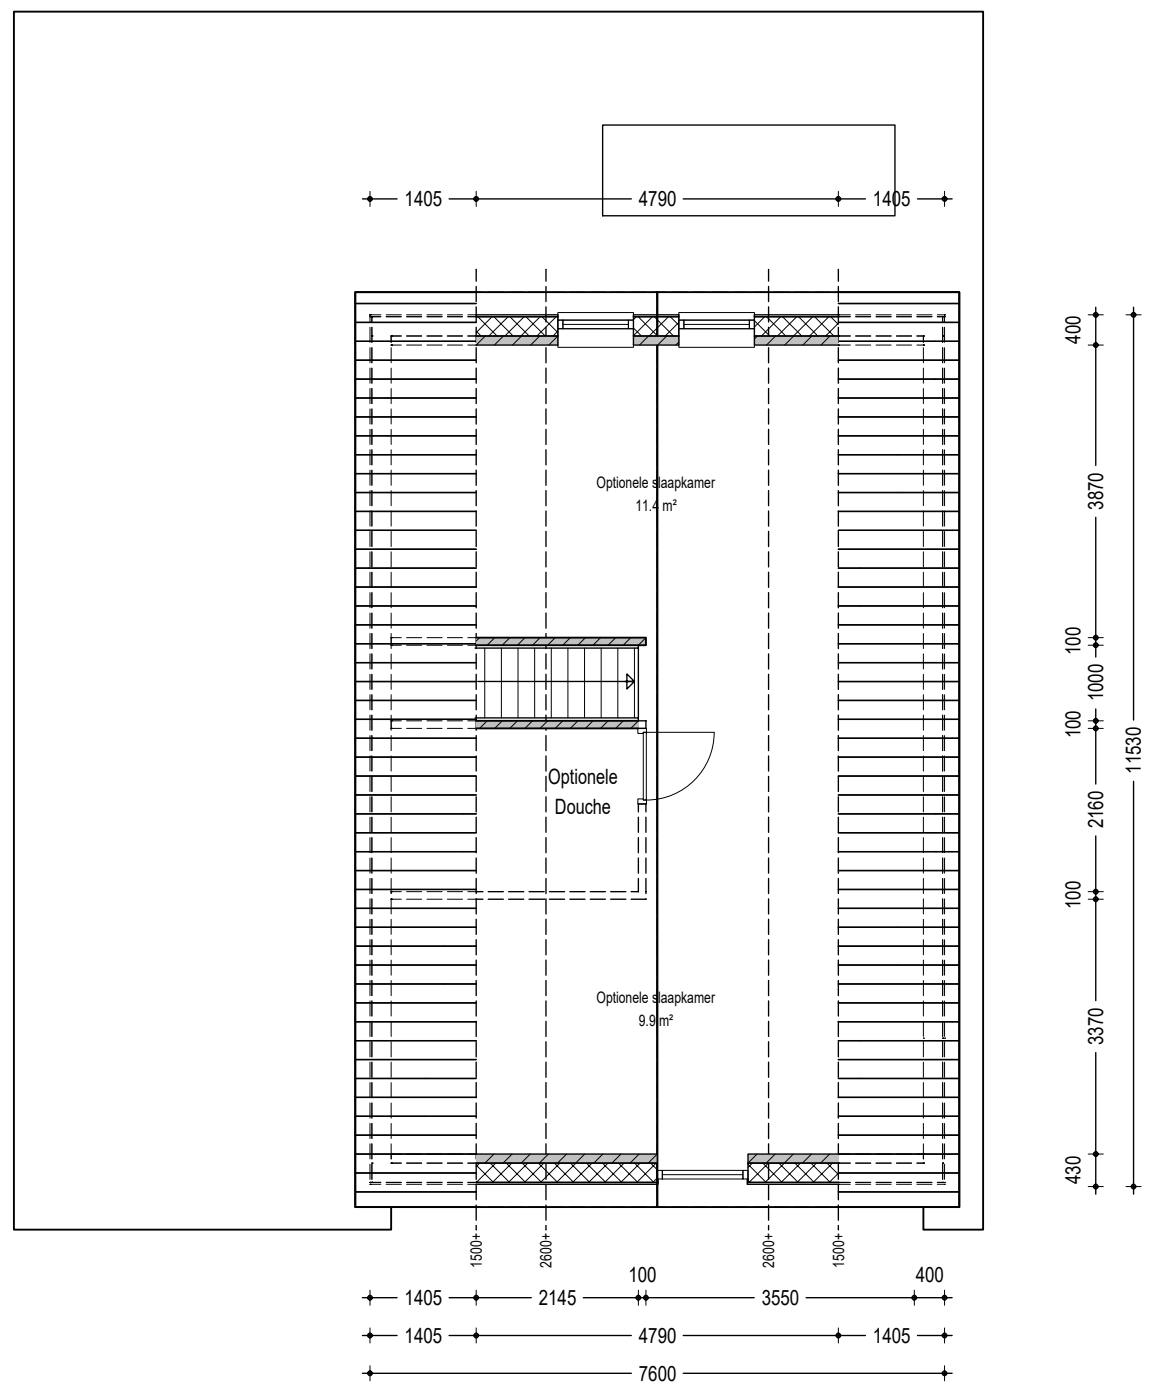

VERDIEPING



3D IMPRESSIE VOORZIJDE




3D IMPRESSIE ACHTERZIJDE

KLEURENSTAAT

Onderdeel	Materiaal	Kleur	Merk, type / RAL code
Gefel Hoofdbouw	Pleisterwerk	Gebroken wit	N.t.b. fijne korrel
	Houten geveldelen	Natuur	Waxedwood Gold
Gefel Bijgebouw	Baksteen	Mangaan genuanceerd	Vandersanden 076A0 Carbon o.g.
Voegen bijgebouw	Voegmortel	Antraciet	Volgens monster
Kozijnen + draaiende delen	Kunststof	Antraciet, RAL 7021	Veka Softline NL116HVL
Raamdorpelstenen	Kunststof	Antraciet	Holonite o.g.
Boeien, overstekken	Volkerplaat	Gebroken wit	n.n.b.
Dakbedekking schuindak	Keramische dakpan	Antraciet, engobe, zwart vol donker	Monier Tuile plat
Dakbedekking platdak	Bitumineuze dakbedekking	Antraciet	n.n.b.
Hemelwaterafvoeren	Zink	Natuur	n.n.b.
Constructie Overkappingen	Douglas profielen	Natuur	n.n.b.

SITUATIE

Kadastraal bekend gemeente: Dinxperlo
Sectie: A
Nummer: 5805 (ged)
Schaal: 1:1000

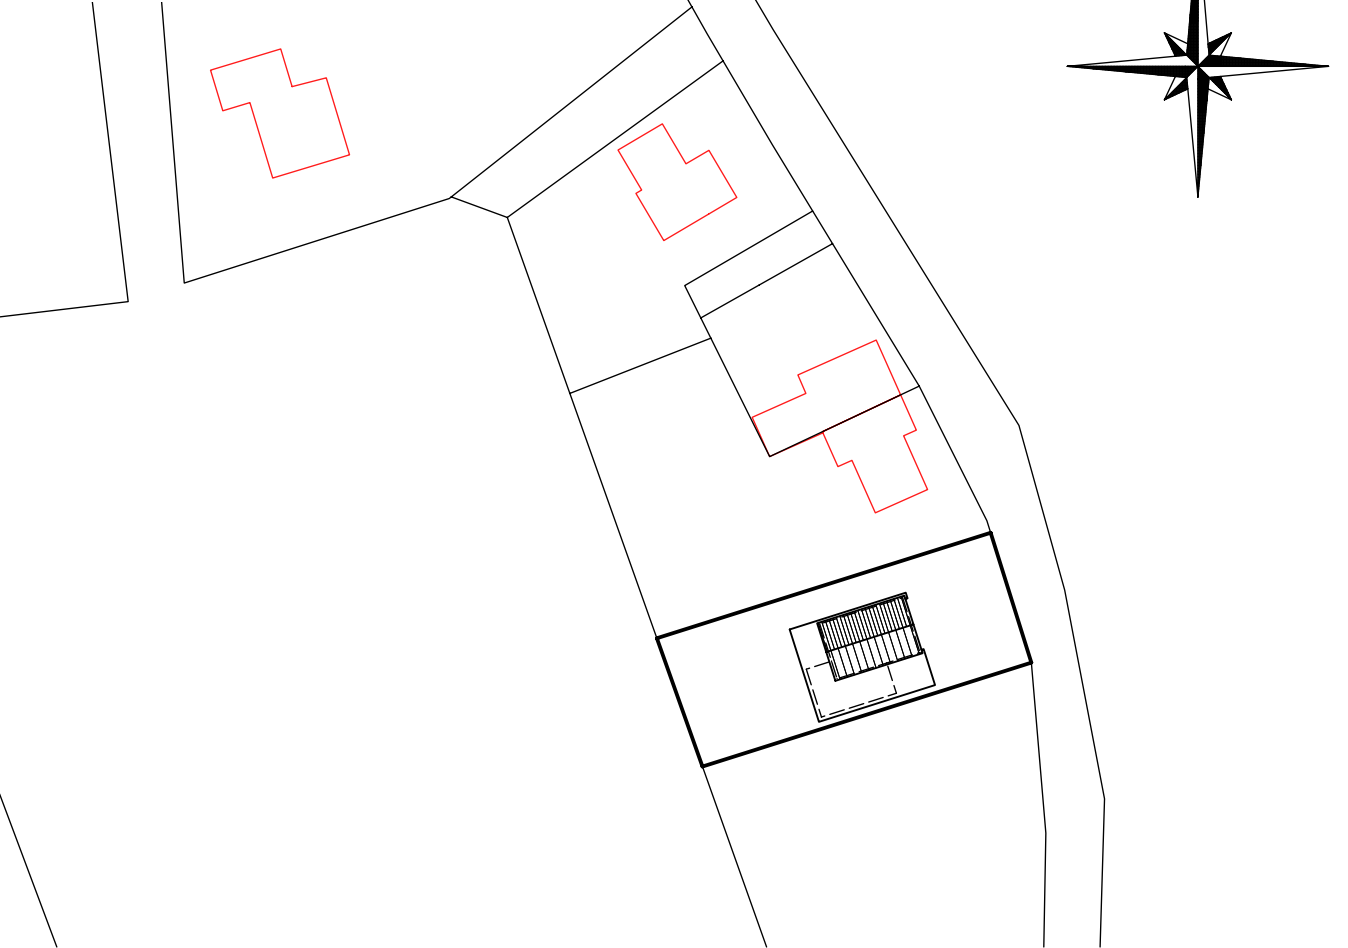

ALLE MATEN CONTROLEREN CQ IN HET WERK TE BEPALEN!

Indeksblad 4 7/22 AP Aalen	A A L T E N Tel: (0543) 478000 Fax: (0543) 478001	SCHETSONTWERP PLATTEGRONDEN EN GEVELS		getekend HK
		NIEUWBOW VAN EEN VRIJSTAANDE WONING AAN DE KEUPENSTRAAT 27 TE DINXPERLO		werknummer 21/2970
formaat A1	schaal 1:100	datum 22-09-2021	ontwerper S-01	blad S-01