

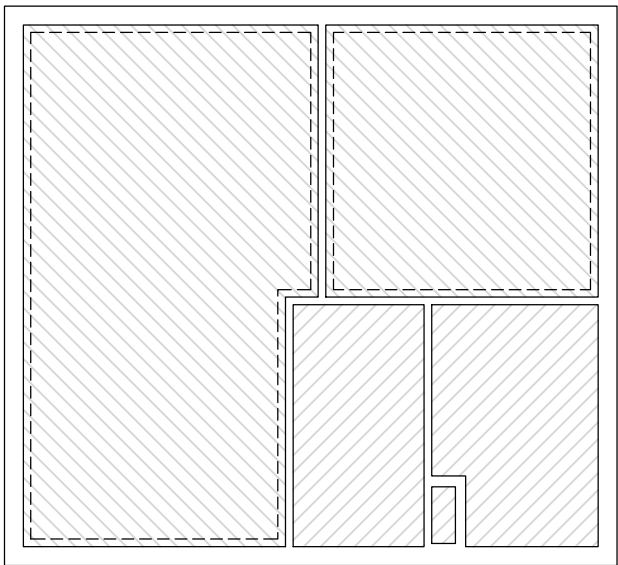
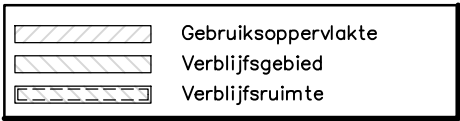
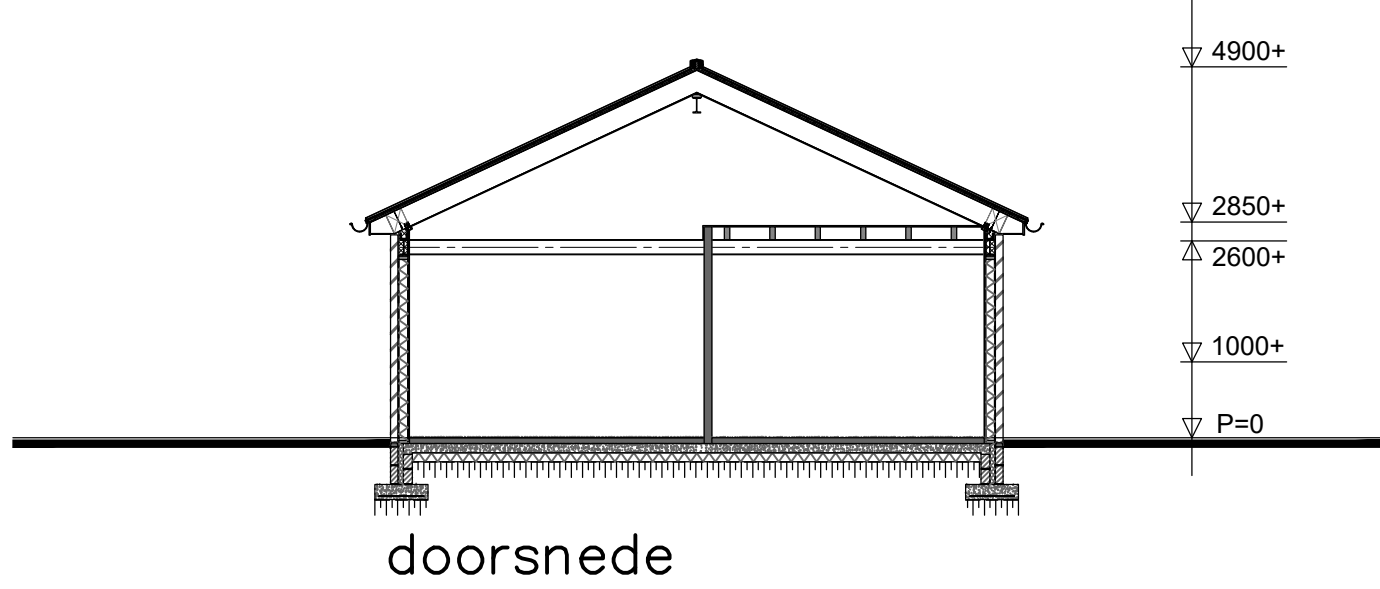


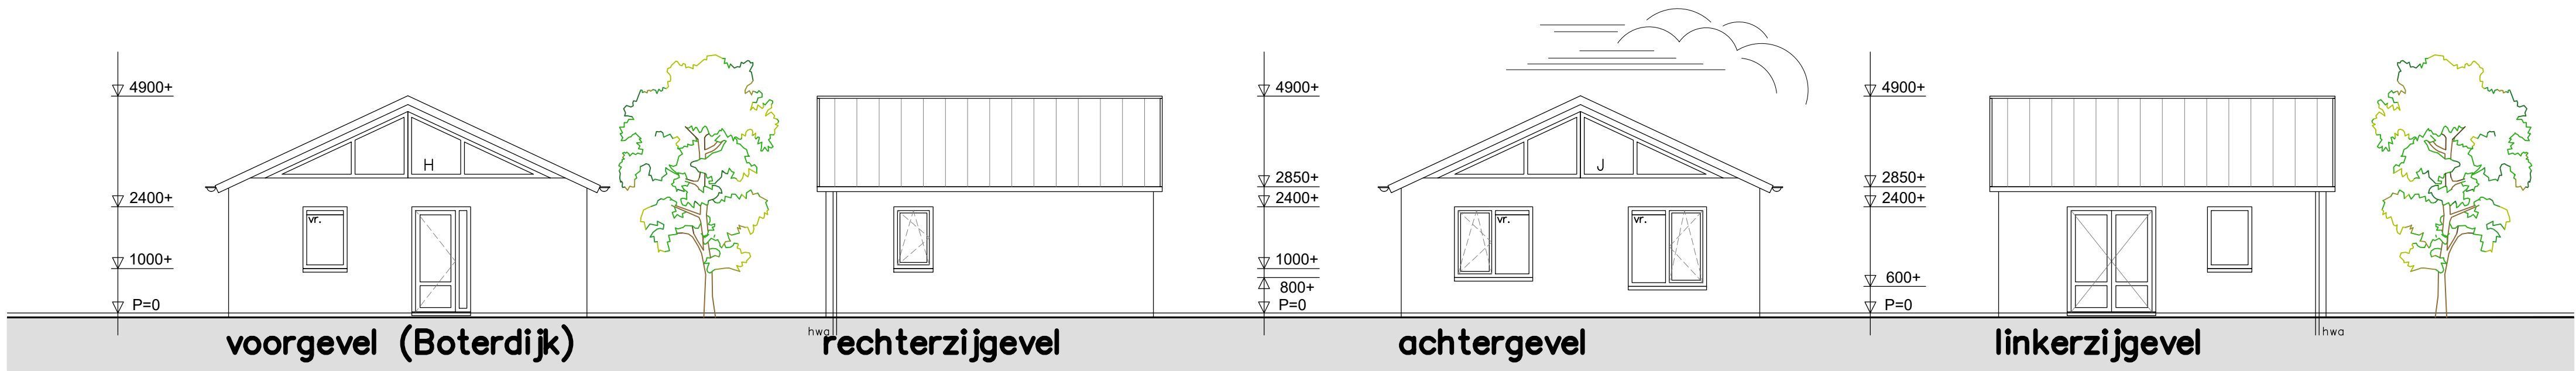


begangrond
bouwbesluit aanduidingen

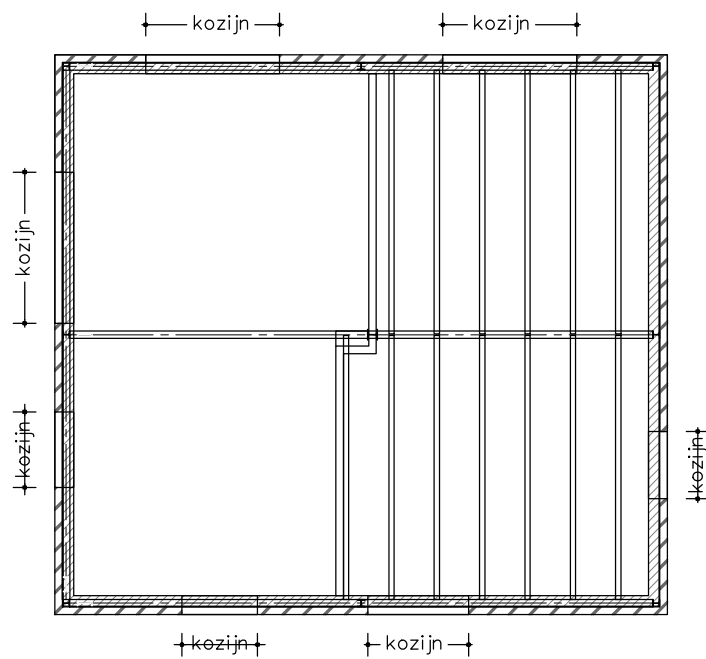


VLOERING
vloerplaten dik 18mm
balklaag volgens berekening
rachelwerk
gipsplafond 12,5mm

vloering

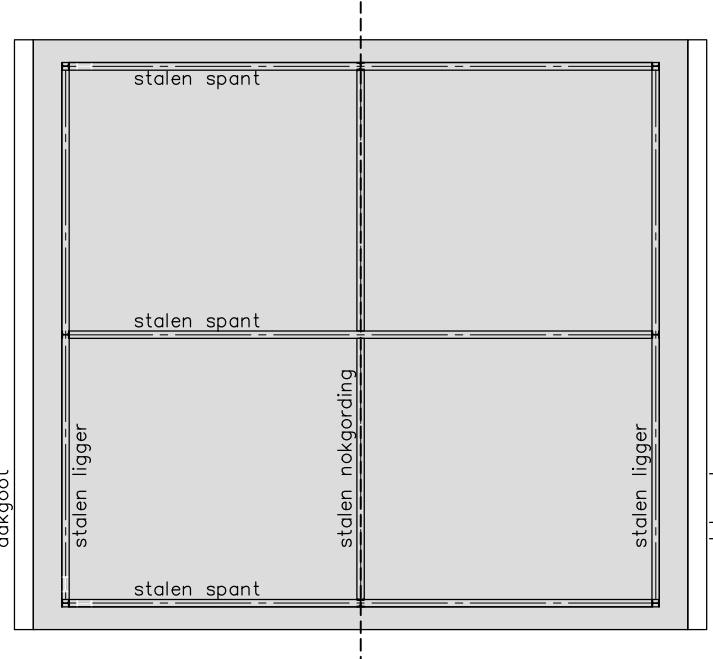


KAPPLAN
falsaden dakbedekking
ruwe delen
waterkerende folie
prefab scharnierkap Rc=6,3 m2K/W
dampremmende laag
plaatmateriaal 9mm wit

kapplan

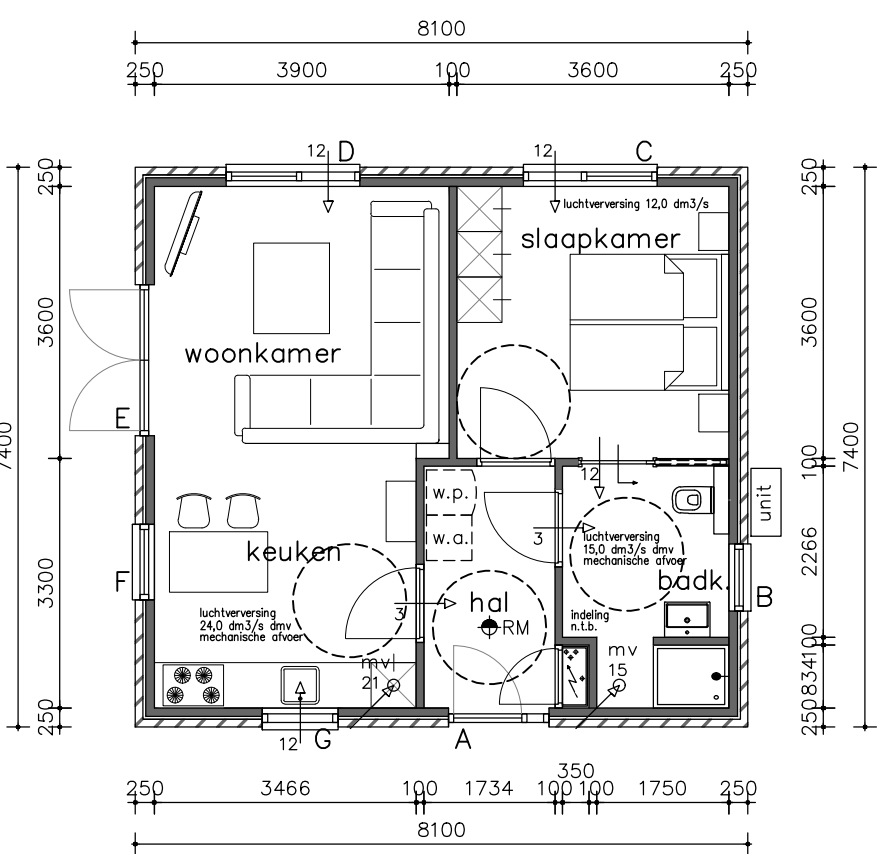

plattegrond

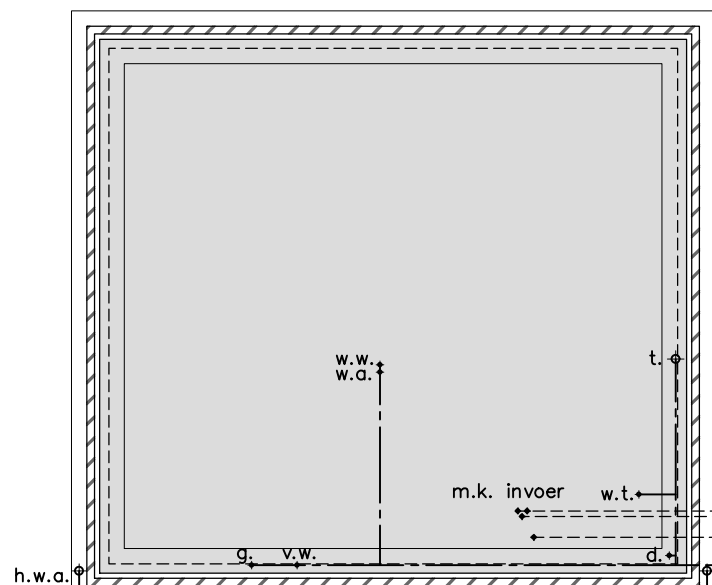


STROKEN FUNDERING
fundering volgens berekening
beton C20/25 XC2
wapening volgens berekening
pe folie
schoon zand



fundering, riolering
en beganegrondvloer

BEGANEGRONDVLOER
afwerklaag dik 80mm + vloerverwarming
beton C20/25 XC2
wapening volgens berekening
pe folie
isolatie Rc=3,7 m2K/W
pe folie
zandbed
— belasting uit wanden (zie plattegrond)

riolaansluitingen (volgens NEN 3215, tabel 1)	staande leidingen	liggende leidingen
h.w.a. hemelwaterafvoer	ø80	
o.s. ontsluitingsstuk		
t. toiletafvoer	ø110	ø110
st.l. standleiding	ø110	
bel. beluchting st.l.	ø90	
sp. schroepafvoer	ø75	ø75
g. gootsteenaafvoer	ø50	ø75
u.g. uitstortgootsteen	ø50	ø75
w.t. wastafelafvoer	ø50	ø50
b. badafvoer	ø50	ø75
d. doucheafvoer	ø50	ø75
v.w. vaatwasserafvoer	ø50	ø75
w.a. wasmachineafvoer	ø50	ø75
v.pl. vloerplug	ø50	ø75
f. fonteinafvoer	ø40	ø50
ur. urinairafvoer	ø40	ø50
w.w. overstart warm water	ø32	ø40
c.a. condensafvoer	ø32	ø40
bl. bidetafvoer	ø50	ø50

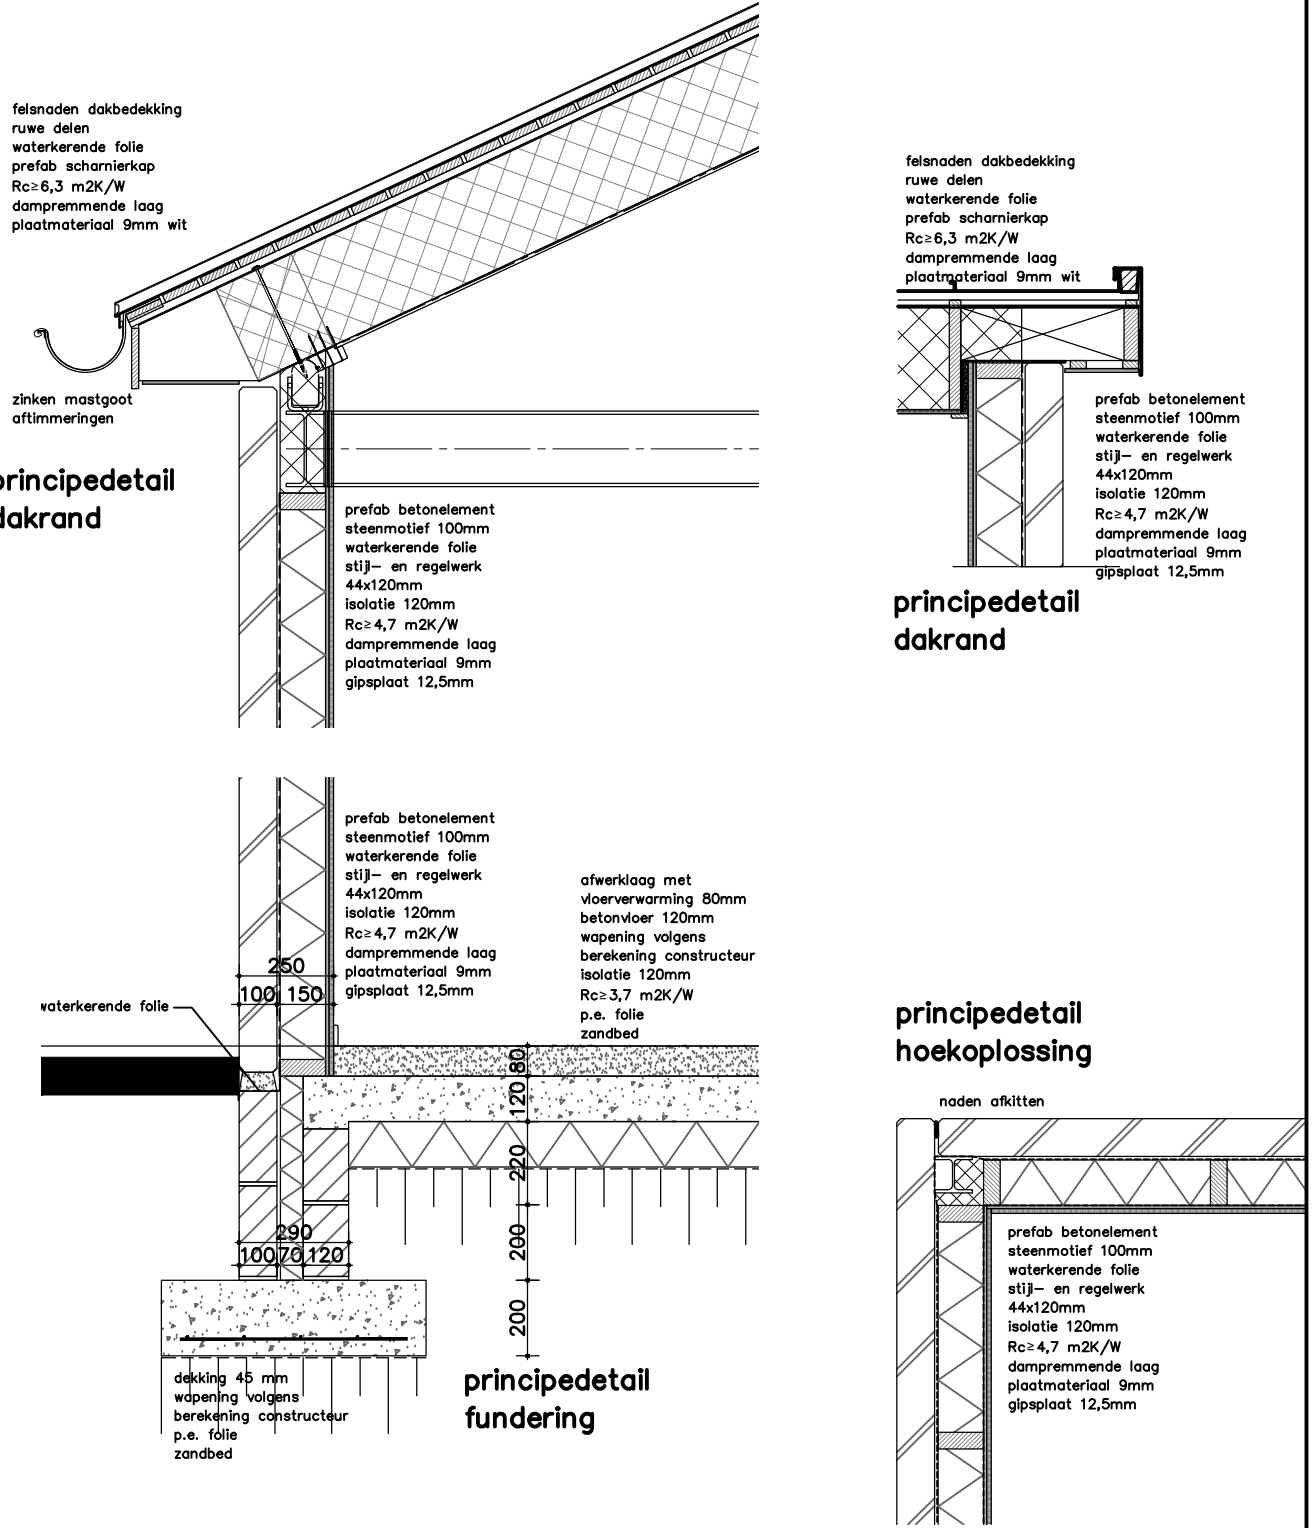

kleurenschema	
gevels	baksteen, donkerrood
kozijnen	kunststof, wit
ramen en deuren	kunststof, donkergroen
dakbedekking	zink, felsnadenak, grijs
dakgoten	zink, grijs
hemelwaterafvoeren	zink, grijs
dakranden	kunststof, wit

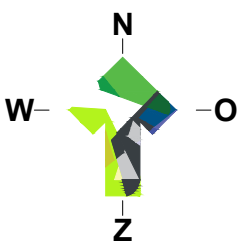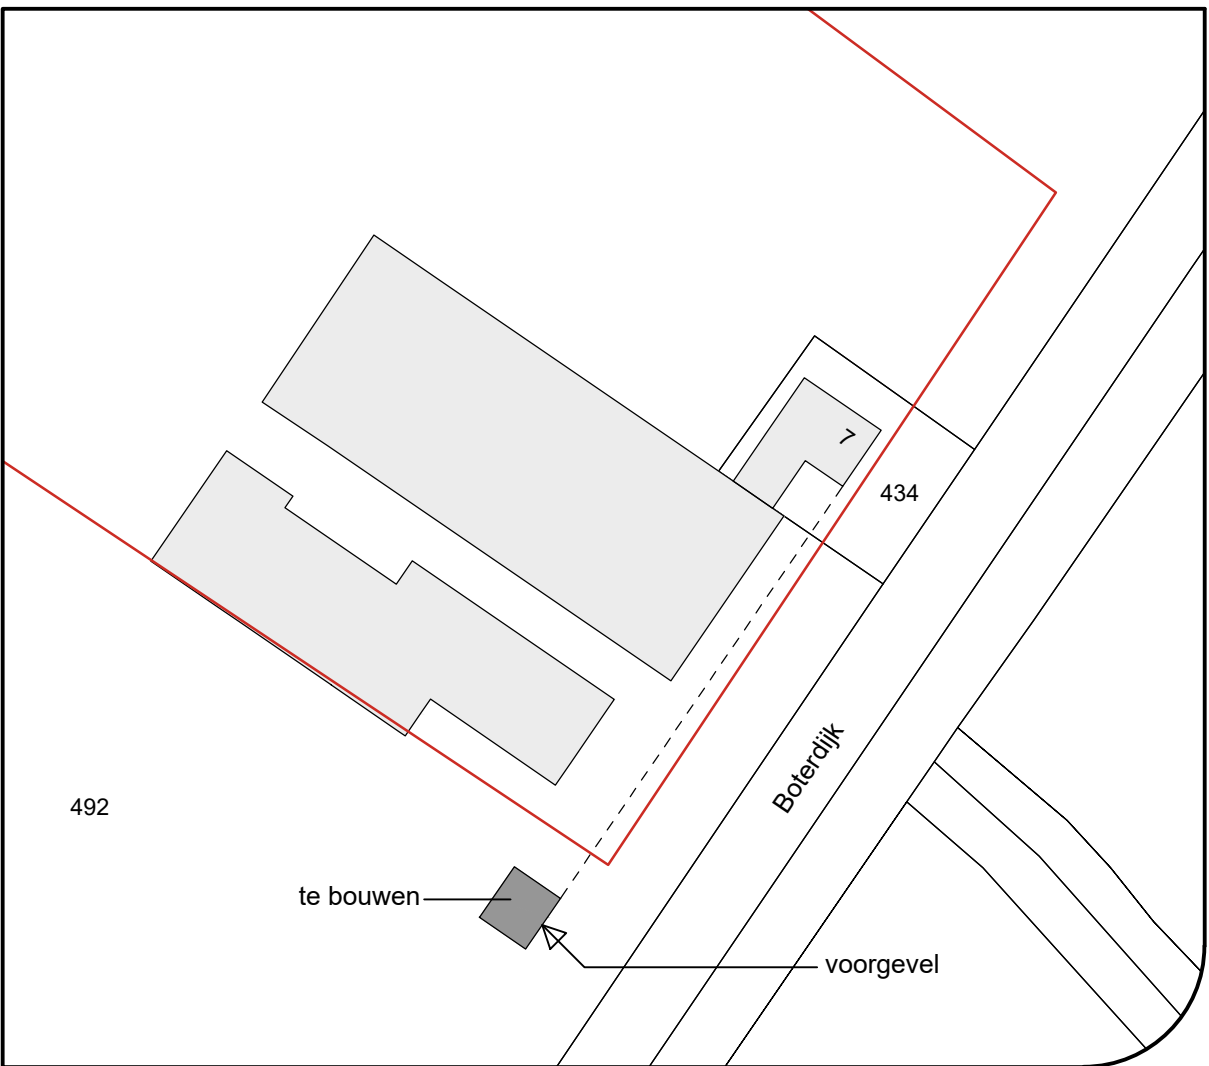

Gemeente : Aalten
Kadastrale gemeente : Aalten
Sectie : M
Sectienummer : 434 en 492
Schaal : 1:1000



LOCIS
ADVISEURS

Borchgraven 2.5
7051 CW Varsseveld
Tel: 0315 - 82 01 00
Internet: www.locisadviseurs.nl

Woonfunctie tijdelijke bouw	=	60,00 m2
Gebouwooppervlakte	=	50,83 m2
Gebruiksoppervlakte	=	38,43 m2
Verblijfsgebied	=	238 m3

Optische rookmelders met noodstroom
voorziening, onderling gekoppeld, en aangesloten
op het elektriciteitsnet overeenkomstig NEN 2555

Kozijnen, ramen en deuren en daarmee gelijk te stellen constructieonderdelen
in een uitwendige scheidsconstructie, die bepaald overeenkomstig
NEN 5087 bereikbaar zijn, hebben, bepaald overeenkomstig NEN 5096, een
weerstandsklasse voor inbraakwerendheid van tenminste 2.

Projectomschrijving: Bouw Tiny House		Datum:	07-03-2022
Fase: Indienen		Wijzigingsdatum 1:	29-04-2022
Locatie: Boterdijk 7 7122 PC AALTEN		Wijzigingsdatum 2:	
Opdrachtgever:		Wijzigingsdatum 3:	
		Wijzigingsdatum 4:	
		Schaal:	1:100
		Adviseur / tekenaar:	JT / BL
		Formaat:	A1
		Tekeningnummer:	22-1982-B01
Deze tekening mag alleen vermenigvuldigd en/of aan derden verstrekt worden met toestemming van Locis Adviseurs.			