

BESLUIT VERLENING OMGEVINGSVERGUNNING

Op grond van de Wet algemene bepalingen omgevingsrecht (Wabo)

GEMEENTE AALTEN
nr.: Z2023-00000496

besluitdatum: 22 april 2024
verzonden: 23 april 2024

AANVRAAG

Op 19 oktober 2023 ontvingen wij een aanvraag voor een omgevingsvergunning, deze betreft het splitsen van een woning aan de Aladnaweg 26 te Aalten. Het registratienummer is Z2023-00000496. De aanvraag heeft betrekking op het perceel kadastraal bekend gemeente Aalten sectie N, nummer 133.

ZIENSWIJZE

Het ontwerpbesluit omgevingsvergunning heeft vanaf 6 maart 2024 gedurende een periode van 6 weken ter inzage gelegen. Er zijn geen zienswijze ingediend.

BESLUIT

Wij besluiten aan dit verzoek mee te werken. Wij verlenen de gevraagde omgevingsvergunning.

Het gaat hierbij om de volgende activiteit(en):

- Bouwen, (artikel 2.1, lid 1, onder a van de Wabo);
- Handelen in strijd met regels ruimtelijke ordening, (artikel 2.1, lid 1, onder c van de Wabo);

De onderstaande bijlagen worden meegezonden met het besluit. Deze bijlagen maken onderdeel uit van de omgevingsvergunning.

- "23-2338-B02_13-11-2023_pdf (geanonimiseerd)" ontvangen op
- "Bijlage_1_Situatie_bestaand_pdf (geanonimiseerd)" ontvangen op
- "Bijlage_2_Erfinpassingsplan_pdf (geanonimiseerd)" ontvangen op
- "Ruimtelijke onderbouwing_def_pdf (geanonimiseerd)" ontvangen op
- "Bijlage_1_Situatie_nieuw_pdf (geanonimiseerd)" ontvangen op
- "Bijlage_5B_Gebruiksfase_pdf (geanonimiseerd)" ontvangen op
- "Aanvraagdocument publiceerbaar (geanonimiseerd)" ontvangen op
- "Bijlage_1_Constructie_pdf (geanonimiseerd)" ontvangen op
- "5484_QS_Aladnaweg_26_Aalten_pdf (geanonimiseerd)" ontvangen op
- "ijlage_5C_Aanlegfase_en_gebruiksfase_pdf (geanonimiseerd)" ontvangen op
- "Bijlage_5A_Aanlegfase_pdf (geanonimiseerd)" ontvangen op
- "Bijlage_5_Stikstofparagraaf_pdf (geanonimiseerd)" ontvangen op
- "2023-6890_Rapportage_BENG_Berekening_pdf (geanonimiseerd)" ontvangen op
- "23-2338_Bouwbesluit_13-11-2023_pdf (geanonimiseerd)" ontvangen op
- "23-2338-B03_13-11-2023_pdf (geanonimiseerd)" ontvangen op
- "Bijlage_3_Verkennend_bodemonderzoek_pdf (geanonimiseerd)" ontvangen op




- "Bijlage_6_Akoestisch_onderzoek_pdf (geanonimiseerd)" ontvangen op
- "23-2338-B02_13-11-2023_pdf (geanonimiseerd)" ontvangen op
- "Bijlage_1_Situatie_bestaand_pdf (geanonimiseerd)" ontvangen op
- "Bijlage_2_Erfinpassingsplan_pdf (geanonimiseerd)" ontvangen op
- "Ruimtelijke_onderbouwing_def_pdf (geanonimiseerd)" ontvangen op
- "Bijlage_1_Situatie_nieuw_pdf (geanonimiseerd)" ontvangen op
- "Bijlage_5B_Gebruiksfase_pdf (geanonimiseerd)" ontvangen op
- "Aanvraagdocument_publiceerbaar (geanonimiseerd)" ontvangen op
- "Bijlage_1_Constructie_pdf (geanonimiseerd)" ontvangen op
- "5484_QS_Aladnaweg_26_Aalten_pdf (geanonimiseerd)" ontvangen op
- "ijlage_5C_Aanlegfase_en_gebruiksfase_pdf (geanonimiseerd)" ontvangen op
- "Bijlage_5A_Aanlegfase_pdf (geanonimiseerd)" ontvangen op
- "Bijlage_5_Stikstofparagraaf_pdf (geanonimiseerd)" ontvangen op
- "2023-6890_Rapportage_BENG_Berekening_pdf (geanonimiseerd)" ontvangen op
- "23-2338_Bouwbesluit_13-11-2023_pdf (geanonimiseerd)" ontvangen op
- "23-2338-B03_13-11-2023_pdf (geanonimiseerd)" ontvangen op
- "Bijlage_3_Verkennend_bodemonderzoek_pdf (geanonimiseerd)" ontvangen op
- "Bijlage_6_Akoestisch_onderzoek_pdf (geanonimiseerd)" ontvangen op
- "Ontwerpbesluit hogere grenswaarde Aladnaweg 26 " ontvangen op
- "Begeleidende brief ontwerpbesluit" ontvangen op
- "Ontwerpbeschikking omgevingsvergunning" ontvangen op

INWERKINGTREDING

De vergunning is voorbereid met de uitgebreide voorbereidingsprocedure van de Algemene wet bestuursrecht. Er kan nu nog geen gebruikgemaakt worden van deze vergunning. De vergunning treedt namelijk pas in werking zes weken plus een dag na die waarop de beroepstermijn ingaat (zie publicatie in het huis-aan-huisblad 'Aaltens Nieuws.nl' of op de gemeentelijke website www.aalten.nl, onder Aalten Actueel). Een voorlopige voorziening (schorsingsverzoek), voorkomt dat de vergunning na de genoemde periode in werking treedt.

Burgemeester en wethouders van de gemeente Aalten,

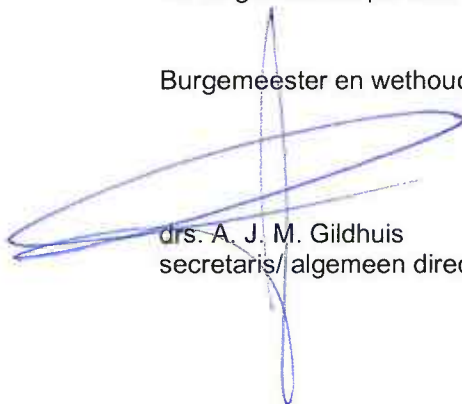

drs. A. J. M. Gildhuis
secretaris/ algemeen directeur



mr. A. B. Stapelkamp
burgemeester

BIJLAGE

behorende bij het besluit Z2023-00000496, voor het splitsen van een woning aan de Aladnaweg 26, 7122RR Aalten.

Inhoud:

- Beoordelingen en overwegingen
- Voorschriften

BEOORDELINGEN EN OVERWEGINGEN

Beoordeling

Wij hebben het plan getoetst aan de Wet algemene bepalingen omgevingsrecht (Wabo), het Besluit omgevingsrecht en de Ministeriele regeling omgevingsrecht. De uitgebreide voorbereidingsprocedure is van toepassing (paragraaf 3.3. van de Wabo).

Volledigheid

De aanvraag is ontvankelijk. De aanvraag voldoet aan de indieningsvereisten (op grond van artikel 2.8 van de Wabo en nader uitgewerkt in §4.2 van het Besluit omgevingsrecht en de Ministeriële regeling omgevingsrecht).

Overwegingen onderdeel bouwactiviteit

De beoordelingscriteria zijn vermeld in artikel 2.10 van de Wabo.

Bestemmingsplantoets

Het plan is in strijd met het bestemmingsplan. Op grond van artikel 2.10 lid 2 van de Wabo wordt de aanvraag voor een vergunning voor de bouwactiviteit ook aangemerkt als een aanvraag om een vergunning voor een planologisch strijdige activiteit. De inhoudelijke overweging staat onder "Overwegingen onderdeel planologisch strijdige activiteit".

Welstand

Het plan voldoet aan redelijke eisen van welstand. In de gemeentelijke welstandsnota geldt welstandsgebied "Landelijk Gebied". Het Gelders Genootschap heeft het plan hieraan getoetst. Het advies was positief. Wij hebben dit advies overgenomen.

Bouwverordening van de gemeente Aalten

Het plan is getoetst aan de Bouwverordening. Het betreft bepalingen over het tegengaan van bouwen op verontreinigde bodem. Het voldoet hieraan voor zover van toepassing.

Bouwbesluit

Het plan is getoetst aan het Bouwbesluit. In het bouwbesluit zijn bepalingen opgenomen over de sterkte van de bouwconstructie, de technische bouwvoorschriften uit het oogpunt van gezondheid, bruikbaarheid, energiezuinigheid en milieu, de voorschriften inzake installaties, het gebruik van bouwwerken, open erven en terreinen en bouw- en sloopwerkzaamheden. Het voldoet hieraan voor zover van toepassing.

Overwegingen onderdeel planologisch strijdige activiteit

De beoordelingscriteria zijn vermeld in artikel 2.12 van de Wabo.

In het bestemmingsplan "Landelijk Gebied 2015" is het perceel bestemd tot "Waarde – Archeologie lage verwachting". Het plan is in overeenstemming met deze bestemming. In het bestemmingsplan Parapluplan gemeente Aalten heeft het perceel de gebiedsaanduiding overige zone – rest bebouwde kom. Het plan is in overeenstemming met deze aanduiding.

In het bestemmingsplan "Landelijk Gebied 2015" heeft het perceel de bouwaanduiding "Karakteristiek". Een omgevingsvergunning wordt niet eerder verleend dan het bevoegd gezag daarover een advies heeft ingewonnen van de gemeentelijke culturele erfgoedcommissie.

Er is advies ingewonnen en op 6 november 2023 hebben wij een positief advies ontvangen onder voorwaarde dat het hooiluik aan de tuinzijde wordt behouden en deze opening enkelvoudig wordt ingevuld.

Het plan is hierop aangepast.

Strijdigheid bestemmingsplan

In het bestemmingsplan "Landelijk Gebied 2015" is het perceel bestemd tot "Wonen-1". Het plan is niet overeenstemming met deze bestemming. Per bestemmingsvlak is één woning toegestaan, dan wel ten hoogste het aangegeven aantal woningen ter plaatse van de aanduiding 'maximum aantal wooneenheden. Door het splitsen van de woning wordt een tweede woning toegevoegd.

Afwegingskader Buitengebied.

Op 30 november 2021 heeft de gemeenteraad van Aalten het "Afwegingskader Buitengebied" vastgesteld. In paragraaf 2.1 staan de kwaliteitscriteria voor het realiseren van een extra woning door middel van woningsplitsing in het buitengebied.

De lokale kwaliteitscriteria voor het realiseren van een extra woning door middel van woningsplitsing in het buitengebied zijn:

1. alleen binnen de bestemmingen 'Agrarisch', 'Agrarisch met waarde', 'Bedrijf', 'Wonen-1' of 'Wonen-2' in het bestemmingsplan 'Landelijk Gebied 2015' van de gemeente Aalten (of een opvolgend (veeg)plan) is woningsplitsing mogelijk;
2. woningsplitsing is mogelijk, mits deze zich beperkt tot de toegestane contouren van de hoofdbouwmassa en het woon- en leefklimaat voldoende gewaarborgd is (minimaal 60 m² bruto aan woonoppervlak);
3. er wordt voorzien in een aantoonbare woonbehoefte. Uit de aanvraag dient te blijken wie de toekomstige bewoners van het erf zijn. Het gemeentebestuur beoogt hiermee een speculatieve woningsplitsing te voorkomen;
4. voor woningsplitsing komen in aanmerking de hoofdbouwmassa, waarvan inhoud van de hoofdbouwmassa ten minste 1.000 m³ bedraagt waarin reeds de woonfunctie aanwezig is; een aangebouwd bijbehorend bouwwerk (evt. verbonden met een kleine gang aan het hoofdgebouw) mag bij de inhoudsmaat worden meegerekend;
5. op basis van woningsplitsing zijn ten hoogste twee zelfstandige woningen binnen de hoofdbouwmassa toegestaan; dit aantal doelt op de mogelijkheid betaalbare woningen te realiseren en – waar van toepassing – karakteristieke elementen van het (de) object(en) worden verstrekt; (een derde woning is mogelijk met een sloopverplichting van 500 m²);
6. er dient sprake te zijn van een zorgvuldige stedenbouwkundige- (erfprincipe) en landschappelijke inpassing, rekening houdend met de ter plaatse van toepassing zijnde gebiedskwaliteiten. De initiatiefnemer dient hiertoe een kwalitatief goed uitgewerkt erf- en landschapsinrichtingsplan te overleggen. Uitgangspunt hierbij is de 'één erf-gedachte'. Het erf- en landschapsinrichtingsplan moet binnen 1 jaar na oplevering van de gesplitste woning gerealiseerd te zijn;
7. bijgebouwen: indien de omvang van de bijgebouwen op het erf waar de woning wordt toegevoegd méér bedraagt dan het bestemmingsplan toestaat, dan zal dat meerdere gesloopt moeten worden, tenzij het om monumentale – of karakteristieke bebouwing gaat.

Uit de aanvraag is gebleken dat het bouwplan voldoet aan bovengenoemde kwaliteitscriteria.

Verklaring van geen bedenkingen

Op 30 november 2021 heeft de gemeenteraad besloten om:

1. in te stemmen met de bij dit besluit behorende 'Lokale kwaliteitscriteria voor het toevoegen van een woning in het landelijk gebied van de gemeente Aalten';
2. een ontwerpverklaring van geen bedenkingen, zoals bedoeld in artikel 2:27 van de Wet algemene omgevingsrecht, af te geven voor een aanvraag om een omgevingsvergunning, die aan deze lokale kwaliteitscriteria voldoet;
3. te bepalen dat de onder 2 bedoelde ontwerpverklaring voor een project kan worden aangemerkt als een definitieve verklaring van geen bedenkingen wanneer er gedurende de termijn van de ter inzage legging geen zienswijzen worden ingediend omtrent die aanvraag;

Afwijken bestemmingsplan

De activiteit is niet in strijd met een goede ruimtelijke ordening, zie de "Ruimtelijke onderbouwing t.b.v. omgevingsvergunning Aladnaweg 26 te Aalten". Deze ruimtelijke onderbouwing is als bijlage toegevoegd bij dit besluit.

Wij verlenen toestemming om af te wijken op basis van artikel 2.12, eerste lid, onder a, onder 3 van de Wet algemene bepalingen omgevingsrecht.

VOORSCHRIFTEN

Voorschriften onderdeel bouwactiviteit

Aan de omgevingsvergunning zijn de volgende voorschriften verbonden:

- de start van de bouw uiterlijk twee werkdagen voor begin bouw melden, en het gereedkomen uiterlijk melden op de dag van beëindiging van de werkzaamheden. Gebruik hiervoor de bijgevoegde kennisgevingsformulieren. (bij voorkeur per mail naar gemeente@aalten.nl);
- op eigen terrein dient een infiltratievoorziening aangelegd te worden met een statische capaciteit van minimaal 40 mm regenwater per m2 verhard oppervlak (daken en bestrating, mits de bestrating reeds afwatert op uw perceel). U moet er rekening mee houden dat regenwater afkomstig van opritten niet mag worden afgevoerd richting openbaar terrein maar deze dient aangesloten te worden op uw eigen infiltratievoorziening;

Voordat gestart wordt met de werkzaamheden moeten onderstaande stukken worden ingediend. Dit kan per e-mail naar gemeente@aalten.nl, ter attentie van afdeling Ruimte, team Openbare Ruimte onder vermelding van het nummer Z2023-00000496:

- ter controle berekeningen en tekeningen van de constructies zoals van fundering- beton-, staal- en houtconstructies en systeemvloeren, minimaal drie werkdagen voordat met de uitvoering/wijziging wordt begonnen;

Ruimtelijke onderbouwing t.b.v. omgevingsvergunning

TE

Opdracht

Ruimtelijke onderbouwing voor

[REDACTED]

Opdrachtnemer

Locis Adviseurs B.V.

[REDACTED]

[REDACTED]

[REDACTED]

0315 820 100

Alle rechten voorbehouden. Niets uit deze opgave mag worden verveelvoudigd door middel van druk, fotokopie, microfilm, geluidsband, elektronisch of op welke andere wijze dan ook, en evenmin in een geautomatiseerd gegevensbestand worden opgeslagen, zonder voorafgaande schriftelijke toestemming van Locis Adviseurs.

Aan de inhoud van dit rapport kunnen geen rechten worden ontleend. Locis Adviseurs, verwerpt elke aansprakelijkheid voor aan ander gebruik van deze tekst dan voor de situatie waarvoor hij wordt uitgebracht. De informatie in deze tekst is onder voorbehoud en kan veranderd worden zonder voorafgaande kennisgeving.

INHOUDSOPGAVE

1 Inleiding	4
1.1 Aanleiding	4
1.2 Plangebied	5
1.3 Vigerend bestemmingsplan	5
2 Beschrijving van het plan	7
2.1 Beschrijving van het plan	7
2.2 Bestaande situatie	7
2.3 Toekomstige situatie	8
3 Beleid	10
3.1 Rijksbeleid	10
3.2 Provinciaal beleid	11
3.2.1. Algemeen	11
3.2.2 Omgevingsvisie	11
3.2.3 Omgevingsverordening	12
3.2.4. Instructieregel klimaatadaptie (art.2.65b)	12
3.3 Regionaal beleid	13
3.4 Gemeentelijk beleid	14
3.4.1. Woondeal	14
3.4.2 Afwegingskader buitengebied	14
4 Omgevingsaspecten	17
4.1 Bodem	17
4.2 Archeologie en cultuurhistorie	17
4.3 Flora en Fauna	18
4.3.1 Gebiedsbescherming Natura2000	18
4.3.2 Gebiedsbescherming Gelders Natuurnetwerk	19
4.3.3 Soortenbescherming	19
4.4 Geluid	20
4.5 Luchtkwaliteit	20
4.6 Geur	21
4.7 Bedrijven- en milieuzonering	22
4.8 Externe veiligheid	22
4.9 Water	24
4.10 Verkeer en parkeren	26
4.11 Kabels en leidingen	26
4.12 Milieueffectrapportage	26




5 Uitvoerbaarheid van het project	28
5.1 Economische haalbaarheid.....	28
5.2 Maatschappelijk draagvlak.....	28
 1. TEKENINGEN PROJECT	
2. ERFINPASSINGSPLAN	
3. VERKENNEND BODEMONDERZOEK	
4. QUICKSCAN FLORA EN FAUNA	
5. STIKSTOFPARAGRAAF	
6. AKOESTISCH ONDERZOEK	



1 INLEIDING

1.1 Aanleiding

Op het perceel aan de Aladnaweg 26 is momenteel één vrijstaande woning met en door een tussenlid verbonden schuur en een drietal vrijstaande bijgebouwen aanwezig. Zowel de woning als de daaraan met tussenlid verbonden schuur zijn karakteristiek. De bestaande karakteristieke woning en aangebouwde schuur worden gesplitst waardoor er binnen de karakteristieke bebouwing twee wooneenheden ontstaan. De volledige tekeningen van de beoogde ontwikkeling zijn toegevoegd onder bijlage 1.

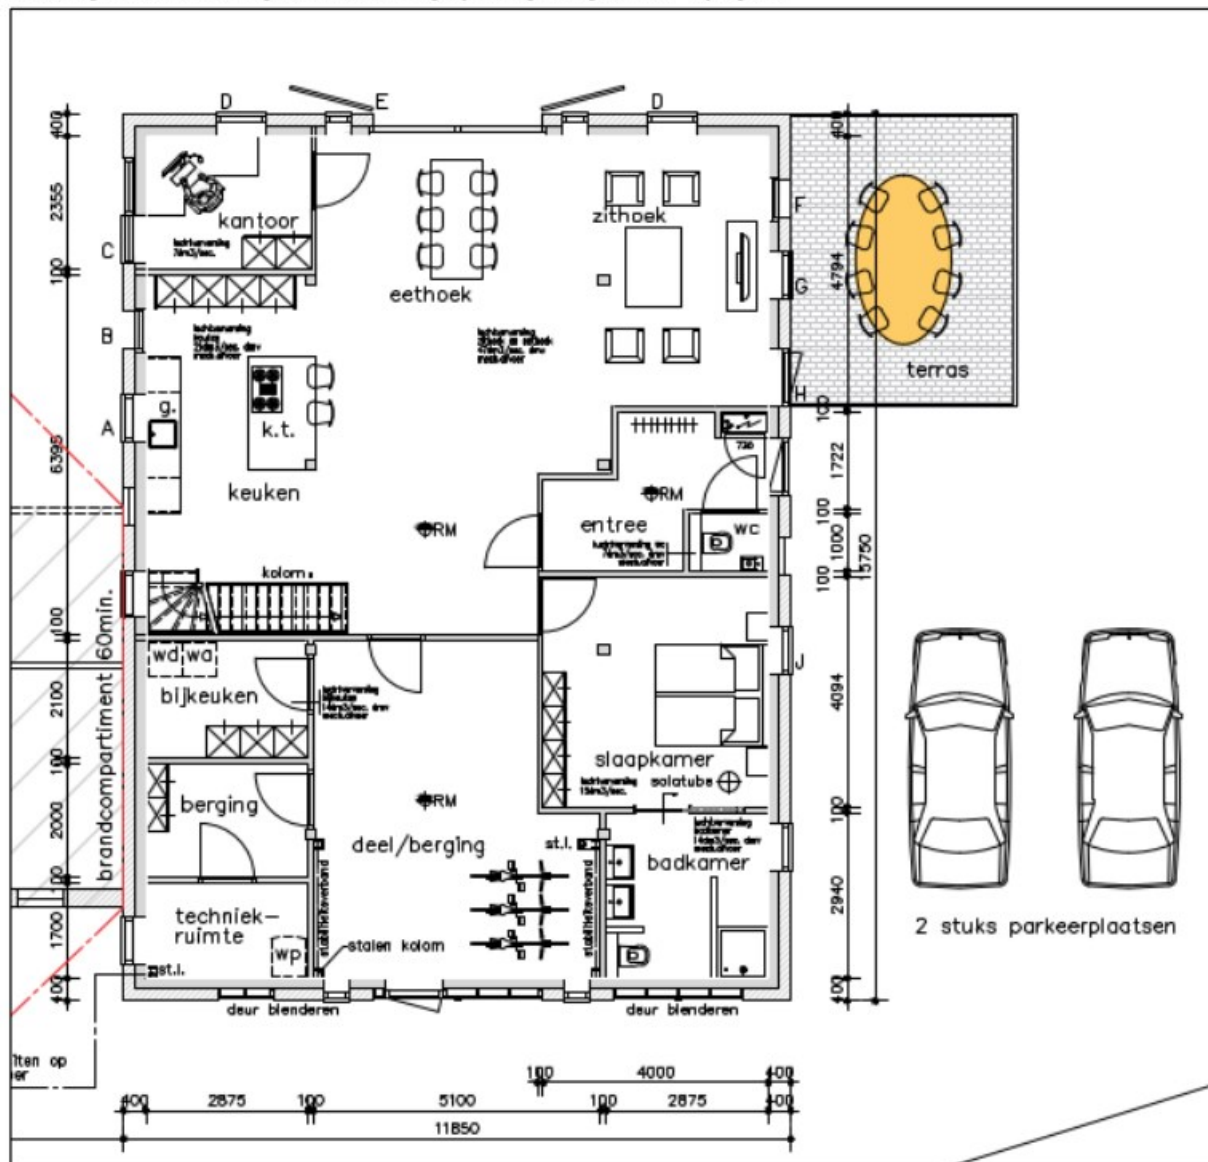


Figuur 1 weergave beoogde ontwikkeling



1.2 Plangebied

De projectlocatie (kadastraal bekend gemeente Aalten sectie N nummer 133) is gelegen op ruim 3,7 kilometer afstand van de kern van Aalten.

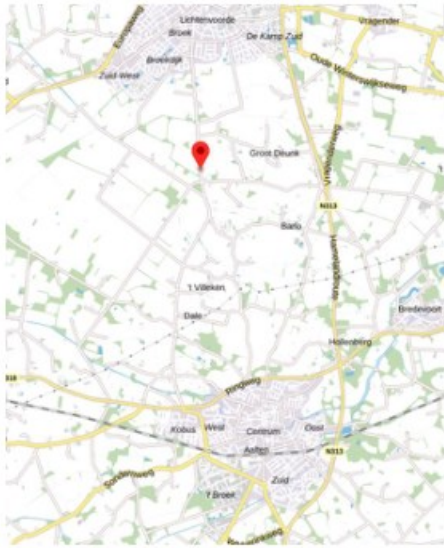

Figuur 2 ligging projectlocatie bij rode marker t.o.v. omgeving (bron:ruimtelijkeplannen.nl)

Het perceel betreft een woonperceel met één woning en een drietal bijgebouwen en heeft een oppervlakte van circa 4400m².



Figuur 3 projectlocatie (bron:kadastralekaart.com)

1.3 Vigerend bestemmingsplan

Het perceel ligt binnen het bestemmingsplan "Landelijk gebied 2015" (vastgesteld 4 maart 2020) en heeft hierin de enkelbestemming "Wonen -1" en de dubbelbestemming "Waarde – Archeologie lage verwachting". Tevens geldt de bouwaanduiding "karakteristiek" voor zowel de woning als de daaraan met tussenlid verbonden schuur.





Figuur 4 uitsnede bestemmingsplankaarten met rood gemarkeerd de projectlocatie (bron: ruimtelijkeplannen.nl)

Geconcludeerd moet worden dat het ontwikkelen van de projectlocatie t.b.v. het splitsen van de karakteristieke woning niet past binnen de kaders van het vigerende bestemmingsplan. De gemeente Aalten staat echter positief tegenover de plannen en het plan wordt kansrijk ingeschat mits er sprake is van een goede ruimtelijke ordening. Deze ruimtelijke onderbouwing toont aan dat er sprake is van een goede ruimtelijke ordening en dat er geen belemmeringen zijn die de beoogde ontwikkeling in de weg kunnen staan.


2 BESCHRIJVING VAN HET PLAN

2.1 Beschrijving van het plan

De projectlocatie is in eigendom van initiatiefnemer en het betreft op dit moment een woonperceel met één vrijstaande woning met en door een tussenlid verbonden schuur en een drietal bijgebouwen. Zowel de woning als de daaraan met tussenlid verbonden schuur zijn karakteristiek. In de beoogde situatie wordt de bestaande karakteristieke woning en aangebouwde schuur gesplitst waardoor er binnen de karakteristieke bebouwing twee wooneenheden ontstaan.

2.2 Bestaande situatie

De bestaande woning is gerealiseerd omtrent 1927. De karakteristieke schuur is van het jaartal 1955. In 2013 is het tussenlid gerealiseerd waardoor de karakteristieke panden met elkaar zijn verbonden. De twee noordelijke vrijstaande bijgebouwen zijn van het jaar 1955. In 2013 is het derde vrijstaande bijgebouw gerealiseerd. Deze bijgebouwen hebben een totale oppervlakte van circa 200m². Het woonperceel is bereikbaar via een tweetal inritten welke direct aansluiten op de Aladnaweg. Hieronder een weergave.

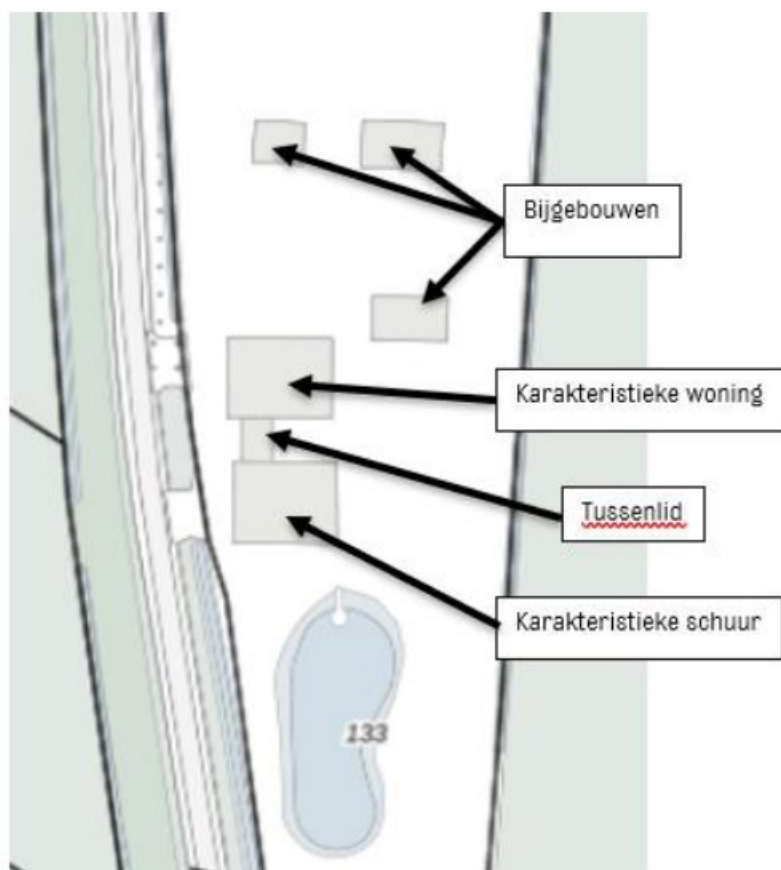

Figuur 5 weergave perceel





Figuur 6 weergave te splitsen woning met inritten (bron: google maps)

Hieronder een weergave van de bestaande situatie met bij de gele pijl de toegangen tot het perceel



2.3 Toekomstige situatie

Het is de wens van initiatiefnemers om op het perceel een tweede wooneenheid te creëren binnen een bestaand karakteristiek pand. Deze nieuwe wooneenheid wordt gasloos en levensloopbestendig uitgevoerd. De locatie is bereikbaar via een bestaande toegang welke direct aansluit op de Aladnaweg. Alle bestaande bijgebouwen gaan behoren tot de oorspronkelijke karakteristieke woning. De nieuwe wooneenheid zal qua bijgebouwen voldoen aan de voorwaarden voor bijbehorende bouwwerken en overkappingen conform de regels van het bestemmingsplan 'Landelijk gebied 2015' of een opvolger daarvan.

Hieronder een weergave van de toekomstige situatie. Het volledige erfinpassingsplan is toegevoegd als bijlage 2 bij deze ruimtelijke onderbouwing.



Figuur 7 Beoogde situatie



3 BELEID

3.1 Rijksbeleid

3.1.1 Nationale Omgevingsvisie

De Rijksoverheid werkt aan een nieuwe Omgevingswet. De Omgevingswet bundelt alle huidige wetten over de leefomgeving. Daarbij hoort ook 1 Rijksvisie op de leefomgeving: De Nationale Omgevingsvisie (NOVI).

Op 11 september 2020 is de Nationale Omgevingsvisie naar de Tweede Kamer gestuurd. De NOVI is tot stand gekomen in nauwe samenwerking met provincies en gemeenten, waterschappen, maatschappelijke partijen en burgers.

Met de NOVI geeft het kabinet richting aan grote opgaven waardoor Nederland de komende 30 jaar verandert. In Nederland staan we voor een aantal dringende maatschappelijke opgaven. Denk aan periodes van droogte afgewisseld met extreme regenval, de zeespiegelstijging, de overgang naar duurzame energie en de ruimte die nodig is voor windmolens en zonnepanelen. Ook de bouw van nieuwe woningen om het nationale woningtekort op te lossen en de groei en het bereikbaar houden van steden en plekken voor distributiecentra zijn van belang. Denk ook aan het versterken van de natuur en biodiversiteit, het behoud van het landschap en de vitaliteit van de landbouw. Dit zijn voorbeelden van grote, ingewikkelde opgaven. Deze opgaven kunnen niet meer apart van elkaar worden opgelost. Ze moeten in samenhang bekeken worden. Ze grijpen in elkaar en vragen meer ruimte dan beschikbaar is in Nederland. Niet alles kan, niet alles kan overal.

De NOVI geeft weer voor welke uitdagingen we staan, wat daarbij de nationale belangen zijn, welke keuzes we maken en welke richting we meegeven aan decentrale keuzes. Die keuzes hangen samen met de toekomstbeelden van de fysieke leefomgeving, de maatschappelijke opgaven en economische kansen die daarbij horen. Met de Nationale Omgevingsvisie geeft het Rijk dus een langetermijnvisie om de grote opgaven aan te pakken met als doel om het land mooier en sterker te maken en daarbij voort te bouwen op het bestaande landschap en de (historische) steden.

Concluderend:

Het project voorziet in de realisatie van één nieuwe wooneenheid in een bestaand pand en treft geen rechtstreeks nationaal belang.

3.1.2 Besluit algemene regels ruimtelijke ordening

Het Besluit algemene regels ruimtelijke ordening (Barro) geeft richtlijnen voor de inhoud van een bestemmingsplan voor zover het gaat om ruimtelijke ontwikkelingen van nationaal belang. De gebieden van nationaal belang zijn rijks vaarwegen, project mainportontwikkeling Rotterdam, kunstfundament, grote rivieren, Waddenzee en Waddengebied, defensie, ecologische hoofdstructuur, erfgoederen van uitzonderlijke universele waarde, hoofdwegen en hoofdspoorwegen, elektriciteitsvoorzieningen, buisleidingen van nationaal belang voor vervoer van gevaarlijke stoffen, primaire waterkeringen buiten het kunstfundament en het IJsselmeergebied (uitbreidingsruimte).

Concluderend:

Deze gebieden zijn in het Besluit algemene regels ruimtelijke ordening op kaarten aangegeven. De projectlocatie ligt niet in een gebied van nationaal belang.

3.1.3 Ladder duurzame verstedelijking

In de Structuurvisie Infrastructuur en Ruimte (oktober 2012) is “de ladder voor duurzame verstedelijking” geïntroduceerd. De Ladder voor duurzame verstedelijking (ladder) is toegevoegd aan artikel 3.1.6 Besluit ruimtelijke ordening en is een instrument voor efficiënt ruimtegebruik. Het bevoegd gezag moet voldoen aan een motivatievereiste als nieuwe stedelijke ontwikkelingen planologisch mogelijk worden gemaakt. Op 1 juli 2017 is de gewijzigde ladder in werking getreden.

Concluderend:



Met betrekking tot woningbouw is sprake van een ladder-plichtige stedelijke ontwikkeling vanaf 12 woningen. Het betreft de realisatie van één extra wooneenheid binnen een bestaand pand. De Ladder voor duurzame verstedelijking hoeft daardoor niet dorlopen te worden. Het Bro heeft verder geen doorwerking op het initiatief.

3.2 Provinciaal beleid

3.2.1 Algemeen

Op 19 december 2018 hebben Provinciale Staten de Omgevingsvisie en de bijbehorende Omgevingsverordening vastgesteld. In de Omgevingsvisie staan de hoofdlijnen van het beleid en in de Omgevingsverordening de regels en afspraken om de opgaven uit de Omgevingsvisie te realiseren. De Omgevingsvisie en -verordening zijn beide op 1 maart 2019 in werking getreden. Op 14 januari 2023 heeft Provinciale Staten (PS) voor het laatst de Omgevingsverordening Gelderland geactualiseerd.

De Omgevingsvisie en –verordening zijn dynamische instrumenten. Doordat wetten veranderen of door de komst van nieuwe initiatieven, kijkt de provincie twee keer per jaar of de plannen moeten worden aangepast.

3.2.2 Omgevingsvisie

De komende decennia komt er veel op Gelderland af: het energievraagstuk, klimaatverandering, uitputting van grondstoffen, kwetsbare biodiversiteit, digitalisering, internationalisering. Deze zaken vragen stevige antwoorden en oplossingen als investering in de toekomst. Met de schaarse ruimte en de vele uiteenlopende belangen en inzichten gaat dit niet vanzelf. De provincie zet in de Omgevingsvisie een gezond, veilig, schoon en welvarend Gelderland centraal.

- ➔ *Gezond en veilig*, dat is een gezonde leefomgeving, schone en frisse lucht, een schoon milieu, een niet vervuilde bodem, voldoende schoon en veilig (drink)water, bescherming van onze flora en fauna. Dat is ook voorbereid zijn op klimaatverandering, zoals hitte, droogte, bosbranden en overstromingen. En dat is ook aandacht hebben voor verkeersveiligheid en veilige bedrijvigheid.
- ➔ *Schoon en welvarend*, dat is een dynamisch, duurzaam en aantrekkelijk woon-, werk- en ondernemersklimaat, goed bereikbaar en met een goed functionerende arbeidsmarkt en dito kennis- en onderwijsinstellingen. Maar dat is ook het tegengaan van schadelijke uitstoot, afval en uitputting van grondstoffen, alsmede het investeren in nieuwe, alternatieve vormen van energie.

Om Gelderland voor mensen en bedrijven aantrekkelijk te houden, is de kwaliteit van de leefomgeving van groot belang, zoals goed bereikbare voorzieningen, aansprekende evenementen, unieke cultuurhistorie, inspirerende culturele voorzieningen en een mooie natuur. Ook goed wonen hoort daarbij. Gelderland heeft op woongebied een bijzondere positie met uiteenlopende stedelijke en landelijke woonkwaliteiten. Om het landschap open, groen en het voorzieningenniveau op peil te houden en leegstand te voorkomen, is bouwen binnen bestaand verstedelijkt gebied het vertrekpunt. De provincie geeft de voorkeur aan het benutten van bestaande gebouwen en het concentreren van bebouwing. Pas als er geen andere goede mogelijkheden zijn, kan er aan de randen van steden of dorpen uitgebreid worden.

Voor de provincie staat een goede balans tussen de vraag en aanbod van woningen in verschillende prijscategorieën voorop, ook voor specifieke doelgroepen. De meeste woningen zijn verre van energieneutraal en klimaatbestendig. De provincie stimuleert innovaties op dit terrein, zoals het aardgasloos maken van bestaande woningen en het verduurzamen van woonwijken. Daarnaast is de provincie met haar partners in gesprek over hoe het vraagstuk van klimaatadaptatie en wonen slimmer aangepakt kan worden. Voldoende groene ruimte, koele plekken, opvang van water in het licht van de klimaatverandering is immers van belang, zeker met het oog op de gezondheid van de Gelderlanders.

Concluderend:

Het initiatief past binnen het provinciale beleid. De voorgenomen ontwikkeling sluit aan bij de doelstellingen om voldoende passend en duurzaam woningaanbod in de provincie te garanderen dat aansluit bij de wensen van de inwoners.



3.2.3 Omgevingsverordening

De Omgevingsverordening vormt de juridische doorwerking in regels van het beleid uit de Omgevingsvisie. De verordening voorziet ten opzichte van de Omgevingsvisie niet in nieuw beleid en is daarmee dus beleidsneutraal. De inzet van de verordening als juridisch instrument om de doorwerking van het provinciaal beleid af te dwingen is beperkt tot die onderdelen van het beleid waarvoor de inzet van algemene regels noodzakelijk is om provinciale belangen veilig te stellen of om uitvoering te geven aan wettelijke verplichtingen. De Omgevingsverordening richt zich net zo breed als de Omgevingsvisie op de fysieke leefomgeving in de Provincie Gelderland. Dit betekent dat vrijwel alle regels die betrekking hebben op de fysieke leefomgeving opgenomen zijn in de Omgevingsverordening.

Concluderend:

In de verordening wordt aangegeven dat nieuwe woonlocaties en de daar te bouwen woningen slechts zijn toegestaan wanneer dit past in het vigerende door Gedeputeerde Staten vastgestelde regionale woonagenda. Voor meer informatie over deze regionale woonagenda en de gemeentelijke uitwerking zie de volgende paragrafen. Hierin wordt onderbouwd dat de ontwikkeling binnen de betreffende kaders past.

3.2.4. Instructieregel klimaatadaptie (art.2.65b)

De provinciale omgevingsverordening bevat de instructieregel klimaatadaptie (2.65b). Voor zover een bestemmingsplan een nieuwe activiteit of ontwikkeling mogelijk maakt, moet op basis van deze instructieregel de toelichting bij het bestemmingsplan een beschrijving bevatten van de maatregelen of voorzieningen die worden getroffen om de risico's van klimaatverandering te voorkomen of te beperken en de afweging die daarbij is gemaakt. In die beschrijving moeten in ieder geval de volgende aspecten worden betrokken: waterveiligheid, wateroverlast, droogte en hitte. Daarnaast moet de beschrijving worden opgesteld waar de activiteit wordt verricht of de ontwikkeling plaatsvindt. Voor die beschrijving kan gebruik worden gemaakt van de opgestelde klimaatatlas.

Toetsing van de ontwikkeling

Op basis van de klimaatatlas gemeente Aalten is in beeld gebracht welke risico's zich kunnen voordoen in het plangebied als gevolg van klimaatverandering.

- Wateroverlast. Uit de kaartbeelden die horen bij het onderdeel wateroverlast is op te maken dat ter plaatse van het plangebied geen plasvorming wordt verwacht na een korte of lange bui.
- Hittestress. Uit de kaartbeelden die horen bij het onderdeel hittestress is op te maken dat de temperatuur in het plangebied warm zal zijn (niet extra koeler of extra warmer) op warme dagen. Dit is naar waarschijnlijkheid gebaseerd op de huidige bebouwde situatie. De geplande nieuwbouw is goed geïsoleerd conform de huidige normen. Daarmee is de woning ook minder gevoelig voor opwarming wat relevant is voor warmte in de nachtelijke periode.
- Droogte. De bijbehorende kaartbeelden laten wat betreft grondwaterstanden en droogtegevoeligheid in 2050 nauwelijks verandering zien ten opzichte van de huidige situatie. Daarmee is en blijft in het plangebied sprake van lagere grondwaterstanden en van beperkte droogtegevoeligheid. Door het hemelwater binnen het plangebied te bergen en te laten infiltreren blijft het hemelwater ook in het gebied zelf. Het plangebied ligt niet in een gebied waar een grotere kans op natuurbranden is bij langdurige droogte. In het plangebied zijn geen waterpartijen en beken aanwezig die stil kunnen komen te staan of droog kunnen vallen. Daarmee is geen sprake van een risico voor de volksgezondheid. Op basis van voorgaande wordt geconcludeerd dat in voorliggend plan voldoende wordt ingezet op het voorkomen of beperken van mogelijke risico's door droogte als gevolg van klimaatverandering.
- Overstroming. De bijbehorende kaartbeelden laten zien dat er geen dijken en watergangen in nabijheid van de planlocatie liggen. Daarbij vormt overstroming geen risico vormt voor het plangebied.

Er hoeven geen specifieke maatregelen te worden getroffen.



3.3 Regionaal beleid

3.3.1 Regionale Structuurvisie Achterhoek 2012

De regionale structuurvisie is een actualisatie van de regionale structuurvisie uit 2004. Er is gekozen voor een actualisatie, omdat er zich een aantal relevante en ingrijpende economische en maatschappelijke ontwikkelingen hebben voorgedaan, zoals:

- energietransitie en het inspelen op de gevolgen van de klimaatveranderingen;
- bevolkingsverandering, krimp, vergrijzing en ontgroening en
- de verandering in de landbouw en het landelijk gebied.

De visie gaat ervan uit dat deze ontwikkelingen gevolgen kunnen hebben voor de manier waarop er nu gewoond, geleefd en gewerkt wordt in de regio Achterhoek. Ze hebben invloed op de wijze waarop geld verdiend wordt in de regio. Wijzigingen hierin kunnen ruimtelijke consequenties hebben.

De geactualiseerde visie wil richting geven aan het regionaal ruimtelijk beleid om de transitieopgaven op juiste wijze te kunnen faciliteren. Dit door belangrijke ruimtelijke thema's te agenderen en hierop afstemming tussen gemeenten te zoeken. Het doel hiervan is om ook in de toekomst te kunnen spreken van een vitale, regionale economie en een zeer prettige omgeving om in te wonen en te recreëren.

De visie gaat uit van waardeontwikkeling door het toevoegen van kwaliteit als motor achter ruimtelijke ontwikkelingen. Flexibiliteit is nodig om het kwalitatieve aanbod en vraag goed op elkaar af te kunnen stemmen. De ruimtelijke visie richt zich niet op een ruimtelijk eindbeeld, maar streeft juist flexibiliteit na. Het leidende principe is een omslag 'van sturen naar begeleiden'. Dit om kansen te pakken en tegelijkertijd te werken aan behoud en versterking van ruimtelijke kwaliteit. Met de visie wordt regionale afstemming beoogd in de keuzes in de ruimtelijke ontwikkeling op lokaal niveau. Dit door het benoemen van ruimtelijke speerpunten. Als regionale speerpunten worden genoemd: bevolkingsdaling, transitie van het platteland en duurzaamheid/energietransitie.

Feit is dat er in de achterhoek geen sprake meer is van bevolkingsdaling, maar juist van groei. Vooral hierom is er behoefte aan extra woningen. Dit is nader beschreven in het beleidsdocument Kwalitatieve toetsingscriteria voor woningbouw in de Achterhoek (zie hierna).

3.3.2 Regionale woonagenda Achterhoek 2023-2030

De regionale woonagenda 2023-2030 is geldend vanaf 4 maart 2023 en tot stand gekomen op basis van brede bevraging van stakeholders en is door het bureau Ruimtevolk opgesteld in een nauw overleg met een ruime vertegenwoordiging uit de Thematafel Wonen en Vastgoed (accounthouders) en uit het Ambtelijke overleg wonen regio Achterhoek. Daarnaast is de voortgang en de vaststelling van de woonagenda voortdurend en integraal besproken aan de Thematafel Wonen en Vastgoed. Na vaststelling door de zeven gemeenteraden vormt dit document het kader voor de uitvoering en dient het tevens als uitgangspunt voor de vraag aan de samenleving om ideeën en plannen.

In de woonagenda is de woningbehoefte in beeld gebracht op basis van drie belangrijke factoren. Dat zijn de grotere en gewijzigde woonbehoeftes uit onze regio zelf, de behoefte aan aanvullende arbeidskrachten en de toenemende trek naar de Achterhoek vanuit andere delen van het land. De woonagenda is gericht op de huisvesting van alle doelgroepen. Daartoe behoren starters op de woningmarkt, ouderen en inwoners behorend tot de bijzondere aandachtsgroepen. Dit vraagt om een passend aanbod aan woningen, waarvan een aanzienlijk deel betaalbaar moet zijn zowel in de koop als in de huur. Naast kwaliteitsaspecten als duurzaam en toekomstbestendig bouwen, geeft de agenda aandacht aan de belangrijke aspecten die spelen in de fysieke leefomgeving zoals een goede leefbare woonomgeving, bereikbaarheid en voorzieningen maar ook klimaatadaptie en een goede ruimtelijke inpassing. De Regionale Woonagenda 2023-2030 anticipeert op de groeiende behoefte aan woningen en het versnellen van de woningbouw en biedt een nieuw kader voor woningbouwplannen.



Toetsing van de ontwikkeling

Het initiatief betreft de realisatie van een nieuwe wooneenheid binnen bestaande bebouwing. De nieuwe woning voldoet aan de eisen van deze tijd. De woning wordt tevens gasloos uitgevoerd. In die zin past het initiatief binnen het regionale beleid.

3.4 Gemeentelijk beleid

3.4.1. Woondeal

De woondeal Achterhoek ligt in het verlengde van de regionale woonagenda. De Achterhoek wil in 2 stappen 8.390 tot 11.500 nieuwe woningen toevoegen, waarvan 60% betaalbaar, inclusief 28% sociale huur. Voor de gemeente Aalten geldt een opgave van 750 woningen.

Toetsing van de ontwikkeling

Er wordt een nieuwe wooneenheid binnen een bestaand pand toegevoegd. Deze valt niet onder de 60% betaalbare woningen of 28% sociale huur, maar valt wel binnen de opgave van de gemeente Aalten om voor 2030 ruim 1.050 nieuwe woningen te realiseren.

3.4.2 Afwegingskader buitengebied

Op 30 november 2021 heeft de gemeenteraad van Aalten het beleid 'Afwegingskader Buitengebied' vastgesteld.

Op 10 mei 2022 is hierop een aanvulling gedaan,

De gemeente ziet een toenemende vraag naar wonen in het buitengebied. Op basis van de prognoses en de daaruit voortvloeiende woningbouwstrategie wil de gemeente Aalten 75 woningen toevoegen in het buitengebied in de eerstkomende periode. Dit is mogelijk middels woningsplitsing, hergebruik/functieverandering van voormalige agrarische gebouwen en met rood voor rood. Daarnaast worden ook mogelijkheden geboden voor tiny houses.

Door stoppende boeren komt er naar verwachting de komende jaren veel agrarische bebouwing leeg te staan. Daarnaast staan er in het buitengebied gemiddeld gezien grotere woningen dan in de kernen. Het onderhoud hiervan is kostbaar. Ook bestaat bij sommigen de behoefte om met meerdere generaties op een erf te kunnen (blijven) wonen. Uitgangspunt voor het buitengebied is dat het toevoegen van extra versterking ongewenst is, het behoud of zelfs de versterking van het groene karakter staat hier daarom centraal. Een initiatief voor woningbouw mag niet ten koste gaan van aanwezige natuur- en/of landschapskwaliteiten. Voor elk type woningbouwplan geldt dat er in een erf- en/of landschapsinrichtingsplan moeten worden aangetoond dat het plan voldoende ruimtelijke kwaliteit biedt. Verbetering van de ruimtelijke kwaliteit van het buitengebied is een van de hoofddoelstellingen binnen dit beleidskader.

De lokale kwaliteitscriteria voor het realiseren van een extra woning door middel van woningsplitsing in het buitengebied zijn:

1.
alleen binnen de bestemmingen 'Agrarisch', 'Agrarisch met waarde', 'Bedrijf', 'Wonen-1' of 'Wonen-2' in het bestemmingsplan 'Landelijk Gebied 2015' van de gemeente Aalten (of een opvolgend (veeg)plan) is woningsplitsing mogelijk;
2.
woningssplitsing is mogelijk, mits deze zich beperkt tot de toegestane contouren van de hoofdbouwmassa en het woon- en leefklimaat voldoende gewaarborgd is (minimaal 60 m² bruto aan woonoppervlak);
3.
er wordt voorzien in een aantoonbare woonbehoefte. Uit de aanvraag dient te blijken wie de toekomstige bewoners van het erf zijn. Het gemeentebestuur beoogt hiermee een speculatieve woningsplitsing te voorkomen;
- 4.



voor woningsplitsing komen in aanmerking de hoofdbouwmassa, waarvan inhoud van de hoofdbouwmassa ten minste 1.000 m³ bedraagt waarin reeds de woonfunctie aanwezig is; een aangebouwd bijbehorend bouwwerk (evt. verbonden met een kleine gang aan het hoofdgebouw) mag bij de inhoudsmaat worden meegerekend;

5.

op basis van woningsplitsing zijn ten hoogste twee zelfstandige woningen binnen de hoofdbouwmassa toegestaan; dit aantal doelt op de mogelijkheid betaalbare woningen te realiseren en – waar van toepassing – karakteristieke elementen van het (de) object(en) worden verstrekt; (een derde woning is mogelijk met een sloopverplichting van 500 m²);

6.

er dient sprake te zijn van een zorgvuldige stedenbouwkundige- (erfprincipe) en landschappelijke inpassing, rekening houdend met de ter plaatse van toepassing zijnde gebiedskwaliteiten. De initiatiefnemer dient hiertoe een kwalitatief goed uitgewerkt erf- en landschapsinrichtingsplan te overleggen. Uitgangspunt hierbij is de 'één erf-gedachte'. Het erf- en landschapsinrichtingsplan moet binnen 1 jaar na oplevering van de gesplitste woning gerealiseerd te zijn;

7.

bijgebouwen: indien de omvang van de bijgebouwen op het erf waar de woning wordt toegevoegd méér bedraagt dan het bestemmingsplan toestaat, dan zal dat meerdere gesloopt moeten worden, tenzij het om monumentale – of karakteristieke bebouwing gaat.

Ad 1.

De locatie is gelegen binnen het bestemmingsplan 'Landelijk gebied 2015' en heeft hierin de bestemming 'Wonen – 1'.

Ad 2.

De woning wordt gesplitst binnen de toegestane contouren van de hoofdbouwmassa. Na splitsing is minimaal 60m² aan bruto woonoppervlak voor beide woningen aanwezig. In de directe nabijheid (<200meter) zijn geen (agrarische)bedrijven aanwezig die invloed hebben op het woon- en leefklimaat. Dit is nader onderbouwd in Hoofdstuk 4.

Ad 3.

De toekomstige bewoners van de nieuwe woning zijn bekend bij de gemeente Aalten.

Ad 4.

De hoofdbouwmassa (bestaande woning) heeft een inhoud van circa 1104m³. Het tussenlid is 87m³. De schuur heeft een inhoud van circa 900m³.

Ad 5.

Binnen de bestaande hoofdbouwmassa waarbij aangebouwde bijbehorende bouwwerken mogen worden meegerekend, wordt d.m.v. splitsing een extra woning gecreëerd. Deze beschikken in de eindsituatie over hun eigen voorzieningen.

Ad 6.

De locatie is in de bestaande situatie ruim voorzien van groen. Na een positief principebesluit gaan we graag in overleg over de landschappelijke inpassing waarin rekening wordt gehouden met de gebiedskwaliteiten.

Ad 7.

De bestaande karakteristieke wooneenheid behoudt de bestaande bijgebouwen. Dit betreft een oppervlakte van circa 200m². De nieuwe wooneenheid zal qua bijgebouwen voldoen aan de voorwaarden voor bijbehorende



bouwwerken en overkappingen conform de regels van het bestemmingsplan 'Landelijk gebied 2015' of een opvolger daarvan.

Concluderend:

Het plan betreft het splitsen van een bestaande woning en voldoet aan de voorwaarden die het afwegingskader buitengebied stelt.

3.4.2 Welstandsnota

In de vergadering van juli 2010 heeft de gemeenteraad de Welstandsnota vastgesteld. Aan de hand van de welstandsnota worden bouwplannen beoordeeld waarvoor een vergunning wordt aangevraagd.



4 OMGEVINGSASPECTEN

4.1 Bodem

Om de voorgenomen ontwikkeling mogelijk te kunnen maken is er een bodemonderzoek uitgevoerd. Hieronder de conclusie van het rapport. Het complete rapport is als bijlage 3 (verkennd bodemonderzoek door Montferland Milieu B.V. projectnummer MM23070 met datum 5 juni 2023) bij deze toelichting gevoegd.

Uit het uitgevoerde bodemonderzoek kan het volgende worden geconcludeerd:


- Tijdens het veldwerk is de opgeboorde grond zintuiglijk beoordeeld op de mogelijke aanwezigheid van bodemverontreiniging. Hierbij zijn geen indicaties waargenomen die hierop duiden.
- In de grond(meng)monsters en het grondwater zijn geen van de onderzochte stoffen aangetroffen in een concentratie boven de achtergrondwaarde of de detectiegrens van de desbetreffende stof.
- De tevoren gestelde hypothese 'De onderzoekslocatie kan op basis van het vooronderzoek als niet-verdacht worden beschouwd' wordt aangenomen.
- Uit milieukundig oogpunt is er naar onze mening geen bezwaar tegen de voorgenomen nieuwbouwplannen. De bodem wordt geschikt geacht voor het huidige en toekomstige gebruik.

Concluderend:

Met inachtneming van de inhoud van het uitgevoerde bodemonderzoek vormt het aspect bodem geen belemmering voor de uitvoerbaarheid van het bestemmingsplan.

4.2 Archeologie en cultuurhistorie

Voor de projectlocatie geldt een lage archeologische verwachting. Voor het gebied met een lage archeologische verwachting geldt: voor het oprichten van een bouwwerk groter dan 5.000m² geldt dat er een rapport opgesteld dient te worden. In dit geval betreft het geen ontwikkeling van die grote. Daarom is er geen archeologisch onderzoek uitgevoerd.

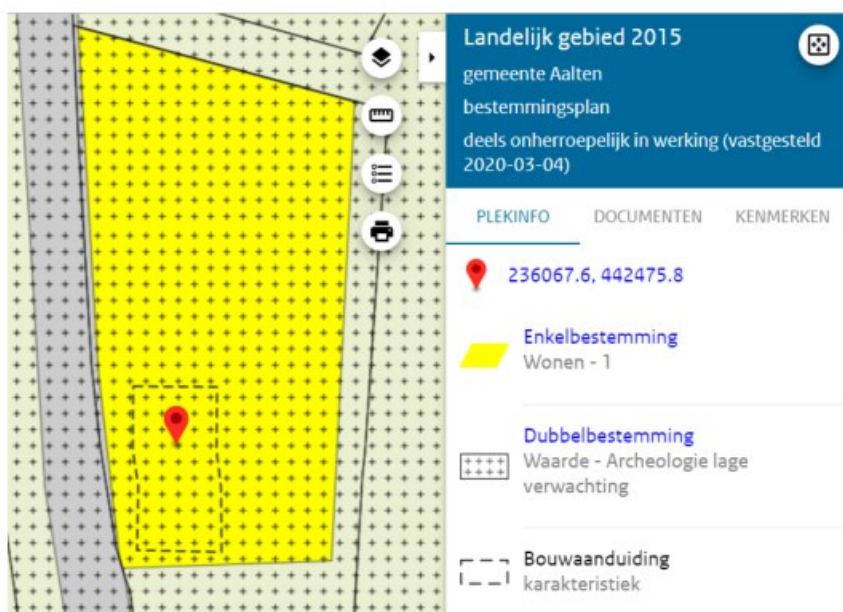

Figuur 8 uitsnede bestemmingsplankaart met de lage archeologische verwachting (bron: ruimtelijkeplannen.nl)

Mocht tijdens werkzaamheden toch archeologische waarden worden aangetroffen, dan dienen deze conform de erfgoedwet 2016 artikel 5.140 bij de minister gemeld te worden. In de praktijk kan de vinder terecht bij de Rijksdienst voor het cultureel erfgoed zodat de vondst geregistreerd wordt in het centraal archeologisch informatiesysteem. Uiteraard wordt bij aantreffen van archeologische waarden ook de gemeente geïnformeerd.



Concluderend:

De aspecten archeologie en cultuurhistorie vormen geen belemmering voor de beoogde ontwikkeling.

4.3 Flora en Fauna

Met de beoogde ontwikkeling mogen beschermde soorten flora en fauna niet worden gefrustreerd. Tevens moet beoordeeld worden in hoeverre beschermde gebieden (negatief) worden beïnvloed. Het wettelijk kader hieromtrent is de Wet natuurbescherming. Het plangebied is op 15 augustus 2023 onderzocht op de (potentiële) aanwezigheid van beschermde planten, dieren en beschermde nesten, holen, vaste rust- en voortplantingslocaties. Ook is onderzocht of de voorgenoemde activiteiten een negatief effect hebben op beschermd (natuur)gebied, zoals Natura 2000 en het Gelders Natuurnetwerk.

Hieronder is het rapport samengevat en volgt de conclusie. Het volledige rapport (Quickscan flora en fauna door Natuurbank Overijssel, met datum 15 augustus 2023 en nummer 5484) is als bijlage 4 toegevoegd.

4.3.1 Gebiedsbescherming Natura2000

Het plangebied ligt op ruim 5 kilometer afstand van Natura 2000-gebied. Het meest nabij gelegen Natura 2000-gebied, is het Korenburgerveen. Op onderstaande afbeelding wordt de ligging van het Natura 2000-gebied in de omgeving van het plangebied weergegeven. Gezien de grote afstand, tussenliggende versturende elementen (zoals wegen en woningen), de reeds bestaande achtergrondverstoring van de omliggende kernen en de beperkte omvang van het voorgenoemde project, is het uitgesloten dat de beoogde ontwikkeling een negatief effect zal hebben op de natuurwaarden van Natura-2000 gebieden.



Figuur 9 locatie t.o.v. natura-2000 (bron: aerius.nl)

Stikstofparagraaf

Uit de berekeningen met Aerius-calculator blijkt dat er ter hoogte van kwetsbare habitattypen in de Natura-2000, ten gevolge van de stikstofuitstoot binnen dit planproject, geen rekenresultaten hoger dan 0,00 mol/ha/jaar zijn.

Voor de complete stikstofberekening wordt verwezen naar bijlage 5 (stikstofparagraaf [REDACTED]
Locis adviseurs 23 juni 2023)

De stikstofemissie ten gevolge van de realisatiefase en gebruiksfase vormt daarmee geen belemmering, de depositie is immers nul.

4.3.2 Gebiedsbescherming Gelders Natuurnetwerk

Het plangebied ligt op minimaal 118 meter van gronden die tot het Groene ontwikkelingszone behoren. Op onderstaande afbeelding wordt de ligging van Gelders Natuurnetwerk en Groene ontwikkelingszone in de omgeving van het plangebied weergegeven.



Figuur 10 Ligging t.o.v. GNN en GO (bron: ruimtelijkeplannen.nl)

Het plangebied behoort niet tot Gelders Natuurnetwerk, Groene ontwikkelingszone of Natura 2000-gebied. Vanwege de ligging buiten het Gelders Natuurnetwerk en Groene ontwikkelingszone, hoeft het initiatief niet getoetst te worden aan beleidsregels voor de bescherming van het NNN en GO, omdat de bescherming van het GNN en GO geen externe werking kent. Gelet op de aard van de voorgenen activiteiten en de afstand tussen plangebied en Natura 2000-gebied, kan een negatief effect op Natura 2000-gebied op voorhand uitgesloten worden.

4.3.3 Soortenbescherming

Het plangebied is geen geschikte groeiplaats voor beschermde plantensoorten. Daarnaast vormt het plangebied ook geen geschikt functioneel leefgebied voor beschermde dieren. In het plangebied zijn geen verblijfplaatsen van vleermuizen aanwezig, nestelen geen vogels en bezetten grondgebonden zoogdieren of amfibieën geen vaste rust- of voortplantingsplaats. Als gevolg van de voorgenen activiteiten wordt geen beschermd dier gedood en wordt geen vaste rust- of voortplantingsplaats van een beschermd dier beschadigd of vernield.

Concluderend:

Flora en Fauna vormen geen belemmering voor de beoogde ontwikkeling.

4.4 Geluid

Bij het opstellen van ruimtelijke plannen voor geluidgevoelige bestemmingen (zoals woningen) is de Wet geluidhinder van toepassing. De Wet geluidhinder kent drie geluidbronnen waar geluidzones voor gelden: railverkeerslawaaï, wegverkeerslawaaï en industrielawaaï. Wanneer een ontwikkeling in een zone valt zoals aangegeven in de Wet geluidhinder, moet akoestisch worden aangetoond dat aan de grenswaarden in deze wet wordt voldaan. Wordt niet voldaan aan deze grenswaarden, dan hebben Burgemeester en Wethouders onder voorwaarden de mogelijkheid hogere grenswaarden vast te stellen. Hierbij wordt een procedure doorlopen die aan de eisen van de Wet geluidhinder moet voldoen.

Railverkeerslawaaï

In de omgeving van het plan bevindt zich geen spoorweg. Het onderdeel railverkeerslawaaï van de Wet geluidhinder is niet van toepassing.

Industrielawaaï

In de omgeving van het plan bevindt zich geen gezoneerd industrieterrein. Het onderdeel industrielawaaï van de Wet geluidhinder is niet van toepassing.

Verkeerslawaaï

In de omgeving van het plan bevinden zich wegen met een wettelijk zone. Voor een ontwikkeling binnen de zone van wegen moet akoestisch onderzoek aantonen dat het verkeerslawaaï op de gevel van (bijvoorbeeld) de woning voldoet aan de grenswaarde uit de Wet geluidhinder. Voor woningen en andere geluidsgevoelige gebouwen binnen een zone geldt een voorkeurswaarde van ten hoogste 48 dB.

Om bovenstaande te onderzoeken is er een akoestisch onderzoek uitgevoerd. Deze is toegevoegd als bijlage 6 bij deze toelichting (Akoestisch onderzoek Aladnaweg 26 door Sain Milieuvadvis met nummer 2033-3044-0 en datum 3 juli 2023).

Planspecifiek

De geluidsbelasting vanwege de Aladnaweg overschrijdt de voorkeursgrenswaarde van 48 dB op beide woningen. Op de bestaande woning wordt wel voldaan aan de maximale grenswaarde van 58 dB. Op de nieuwe woning wordt de maximale grenswaarde van 53 dB echter overschreden. Maatregelen ter reductie van de geluidsbelasting door de Aladnaweg zijn niet doeltreffend, financieel niet haalbaar of niet mogelijk. Daarom zijn hogere waarden vanwege de Aladnaweg nodig, voor beide woningen. Bij de nieuwe woning dient bovendien de westgevel uitgevoerd te worden als dove gevel. Er kan worden voldaan aan de voorwaarden uit het HGW-beleid om de hogere waarden te kunnen vaststellen.

Concluderend:

Nu voldaan kan worden aan de voorwaarden uit de Wet geluidhinder en het HGW-beleid, wordt de geluidsbelasting aanvaardbaar geacht. Een hogere grenswaarde procedure wordt doorlopen. Het aspect geluid vormt geen belemmering voor de beoogde ontwikkeling.

4.5 Luchtkwaliteit

Op 15 november 2017 is de Titel 5.2 van de Wet milieubeheer (luchtkwaliteitseisen) in werking getreden. Ten aanzien van de kwaliteit van de buitenlucht gelden uitsluitend bepalingen uit deze Titel.

In bijlage 5 van de Wet milieubeheer zijn grenswaarden opgenomen voor zwaveldioxide, stikstofdioxide en stikstofdioxiden, fijnstof (PM10), lood, benzeen en koolmonoxide. Bestuursorganen moeten er bij het uitoefenen of toepassen van hun bevoegdheden, waaronder het vaststellen van een bestemmingsplan of het verlenen van een omgevingsvergunning, voor zorgen dat deze grenswaarden niet (verder) worden overschreden. Tegelijkertijd met het in werking treden van de luchtkwaliteitseisen in hoofdstuk 5 van de Wet milieubeheer is ook het Besluit niet in betekende mate bijdragen (luchtkwaliteitseisen) (hierna: NIBM) in werking getreden. In



dit besluit is geregeld dat (nu er een plan is bekendgemaakt, zoals wordt bedoeld in artikel 5.12 van de Wet milieubeheer, namelijk het Nationaal Samenwerkingsprogramma Luchtkwaliteit (NSL) van 10 juli 2009) uitbreidingen zijn toegestaan wanneer aannemelijk is gemaakt dat de concentratie in de buitenlucht van fijnstof ten gevolge van de uitbreiding niet de 3% grens overschrijdt.

De 3% grens is 3% van de grenswaarde voor de jaargemiddelde concentratie van fijnstof (PM10). 3% van de grenswaarde voor de jaargemiddelde concentratie is 1,2 µg fijnstof (PM10 per m³).

Door de toevoeging van een wooneenheid nemen de verkeersbewegingen licht toe. Per woning wordt uitgegaan van 8 (auto)verkeersbewegingen per werkdagemaal (norm crow.nl).

Door middel van de NIBM-tool is berekend of het extra verkeer invloed heeft op de luchtkwaliteit. De NIBM-tool is een rekentool waarmee de bijdrage van kleinere ruimtelijke plannen en verkeersplannen aan de luchtkwaliteit kan worden vastgesteld. Met de NIBM-tool kan op een eenvoudige en snelle manier bepaald worden of een plan niet-in-betekende-mate bijdraagt (NIBM).

In de figuur hieronder is de berekening van de NIBM-tool weergegeven. Geconcludeerd is dat de toename van het verkeer niet-in-betekende-mate bijdraagt.

Worst-case berekening voor de bijdrage van het extra verkeer als gevolg van een plan op de luchtkwaliteit

Jaar van planrealisatie	2023
Extra verkeer als gevolg van het plan	
Extra voertuigbewegingen (weekdaggemiddelde)	8
Aandeel vrachtverkeer	0,0%
Maximale bijdrage extra verkeer	
NO ₂ in µg/m³	0,00
PM ₁₀ in µg/m³	0,00
Grens voor "Niet In Betekenende Mate" in µg/m³	1,2
Conclusie	
De bijdrage van het extra verkeer is niet in betekenende mate; geen nader onderzoek nodig	

Figuur 11 NIBM -tool (bron:infomil.nl)

Concluderend:

Ten aanzien van het aspect luchtkwaliteit is sprake van een goed woon- en leefklimaat. Het aspect luchtkwaliteit vormt geen belemmering voor de beoogde ontwikkeling.

4.6 Geur

Er moet worden aangetoond dat het beoogde plan enerzijds geen belemmering vormt voor (agrarische) bedrijven en dat er anderzijds sprake is van een aanvaardbaar woon- en leefklimaat ter plaatse van het beoogde plan aan de Aladnaweg 26

In de directe omgeving liggen geen veehouderijen. Op grond van de Wet geurhinder en veehouderij (Wgv) dient voor diercategorieën waarvoor per dier geen geuremissie is vastgesteld (bijvoorbeeld melkkoeien en paarden) en een geurgevoelig object ten minste 50 meter afstand te worden gehouden indien het geurgevoelige object buiten de bebouwde kom is gelegen. Het meeste dichtbij zijnde agrarisch bedrijf ligt op een afstand van ruim 250 meter. Hiermee wordt ruimschoots aan de minimale afstand voor geurgevoelige objecten voldaan. Gezien de ruime afstand van de woonbestemming tot aan agrarische bedrijven is het te verwachten dat in het projectgebied sprake is van een aanvaardbaar woon- en leefklimaat. De agrarische bedrijven worden omgekeerd niet in hun bedrijfsvoering belemmerd.

Concluderend:



De te realiseren woning ligt op voldoende afstand van omliggende geurbronnen. De voorgenomen ontwikkeling werkt niet belemmerend voor deze bedrijven. Ook het woon- en leefklimaat op de locatie zelf is hierbij niet in het geding. Het onderwerp geur vormt geen belemmering voor de aangevraagde ontwikkeling.

4.7 Bedrijven- en milieuzonering

De VNG-publicatie Bedrijven en milieuzonering (editie 2009) is een hulpmiddel voor de beoordeling van de toelaatbaarheid van ruimtelijke ontwikkelingen bij en rondom bedrijven. De in deze uitgave voor bedrijven opgenomen richtafstanden gelden ten opzichte van een rustig woongebied of een rustig buitengebied. De richtafstanden zijn voor drukker gebieden (gemengd gebied) naar beneden bij te stellen. Bij het voldoen aan de richtafstanden is in beginsel sprake van een aanvaardbaar woon- en leefklimaat en worden omliggende bedrijven niet onevenredig benadeeld in hun mogelijkheden. Aanvullend milieuonderzoek kan uitwijzen dat kleinere afstanden dan de richtafstanden mogelijk zijn. Verder hebben wettelijke afstanden voorrang op de richtafstanden.

Milieu categorie	Richtafstand tot 'rustige woonwijk' of 'rustig buitengebied'	Richtafstand tot 'gemengd gebied'
1	10	0
2	30	10
3.1	50	30
3.2	100	50
4.1	200	100

Figuur 12 lijst met richtafstanden (bron: infomil)

In de directe nabijheid van de projectlocatie liggen vooral locaties met de enkelbestemming "wonen". In dit geval is er sprake van een 'rustig buitengebied'. Het dichtstbijzijnde agrarisch bedrijf betreft een melkveebedrijf (Nijhofsweg 5-5a) welke op een afstand van ruim 250 meter is gelegen waarvoor een vaste afstand van 50 meter geldt. Op korte afstand zijn geen bedrijven gelegen

Concluderend:

Het aspect milieuzonering vormt geen belemmering voor de beoogde ontwikkeling.

4.8 Externe veiligheid

Externe veiligheid betreft het risico dat aan bepaalde activiteiten verbonden is voor niet bij de activiteit betrokken personen. Hoe moet worden omgegaan met risico's voor mensen in de omgeving van risicobronnen is in verschillende wet- en regelgeving opgenomen. Hierna wordt kort ingegaan op deze regelgeving.

Besluit en Regeling externe veiligheid inrichtingen

Het Besluit externe veiligheid inrichtingen (Bevi) en de Regeling externe veiligheid inrichtingen (Revi) regelen hoe de veiligheidsafstanden en het plaatsgebonden risico en het groepsrisico rond inrichtingen wordt vastgesteld.

Besluit en Regeling externe veiligheid buisleidingen

Het Besluit externe veiligheid buisleidingen (Bevb) geeft onder andere veiligheidsafstanden rond buisleidingen met gevaarlijke stoffen aan. De normstelling is in lijn met het Bevi. De risicoafstanden en de manier van risicoberekening staan net als bij het Bevi in een regeling (Revb).

Besluit en Regeling externe veiligheid Transportroutes



Vanaf 1 juni 2015 is het Besluit externe veiligheid transportroutes (Bevt) in werking. Voor de uitwerking en toepassing van de risiconormen is zoveel mogelijk aangesloten bij Bevi en Revi.

Besluit risico's zware ongevallen

Het Besluit risico's zware ongevallen 2015 (Brzo) is de vertaling in Nederlandse wetgeving van de Europese Seveso III-richtlijn. Het Brzo integreert wet- en regelgeving op het gebied van arbeidsveiligheid, externe veiligheid en rampbestrijding in één juridisch kader. Doelstelling is het voorkomen en beheersen van zware ongevallen met gevaarlijke stoffen. Het Brzo stelt hiertoe eisen aan de meest risicovolle bedrijven in Nederland. Een Brzo-bedrijf is ook automatisch een Bevi-bedrijf.

Vuurwerkbesluit

Het Vuurwerkbesluit is van rechtswege van toepassing op inrichtingen voor het opslaan of bewerken van vuurwerk en pyrotechnische artikelen voor theatergebruik. Vanuit het Vuurwerkbesluit gelden externe veiligheidsafstanden.

Circulaire ontplofbare stoffen voor civiel gebruik

In deze circulaire zijn regels opgenomen voor onder andere de opslag van zwart buskruit, en ontplofbare stoffen die worden gebruikt bij slopen, seismische onderzoek. Rond iedere opslagplaats voor ontplofbare stoffen geldt een veiligheidsafstand.

Besluit ruimte

Het beleid voor de externe veiligheid rond munitiecomplexen is vastgelegd in het Besluit algemene regels ruimtelijke ordening (Besluit ruimte). Hierbij wordt onderscheid gemaakt tussen drie veiligheidszones rondom die complexen, waarbinnen voor activiteiten of objecten bepaalde beperkingen gelden.

Activiteitenbesluit

Het Activiteitenbesluit schrijft voor bepaalde typen opslagen en installaties externe veiligheidsafstanden voor. Het gaat hierbij bijvoorbeeld om gasdrukmeet- en – regelinstallaties, propaantanks (met een inhoud van maximaal 13 m³) en vuurwerk (tot 10.000 kilogram consumentenvuurwerk).

Het externe veiligheidsbeleid richt zich op het voorkomen en beheersen van risicovolle bedrijfsactiviteiten en van risicovol transport (onder andere van gevaarlijke stoffen). Het gaat daarbij om de bescherming van individuele burgers en groepen tegen ongevallen met gevaarlijke stoffen of omstandigheden. Risicobronnen kunnen onderscheiden worden in risicovolle inrichtingen (onder andere lpg-tankstations) en vervoer van gevaarlijke stoffen en leidingen (onder andere aardgas, vloeibare brandstof en elektriciteit). Om voldoende ruimte te scheppen tussen risicobron en de personen of objecten die risico lopen (kwetsbare of beperkt kwetsbare objecten) moeten vaak afstanden in acht worden genomen. Ook ontwikkelingsmogelijkheden die ingrijpen in de personendichtheid kunnen om onderzoek vragen.

Uit de Risicokaart is gebleken dat op korte afstand van de projectlocatie geen risicobron aanwezig is.





Figuur 16: kaartuitsnede risicokaart.nl (projectlocatie bij blauw rondje)

Concluderend:

Het aspect externe veiligheid vormt geen belemmering voor de beoogde ontwikkeling.

4.9 Water

Het waterbeleid van Rijk en provincie is gericht op een veilig en goed bewoonbaar land met gezonde, duurzame watersystemen. Het plangebied ligt in het beheersgebied van het waterschap Rijn en IJssel. In het waterbeheerplan 2022-2027 van Waterschap Rijn en IJssel laat het waterschap zien welke ontwikkelingen voor het waterbeheer van belang zijn en welke accenten zij in de samenwerking met haar partners willen leggen.

Het waterbeheerprogramma in het kort:

- Beheren en onderhouden het grondwater en het water in beken, sloten en riviertjes. De zorg voor schoon water en zuiveren rioolwater. Controleren of iedereen zich aan de regels houdt. Gebiedsinrichting zo uitvoeren dat het beter tegen de klimaatverandering kan.
- Kijken naar omgeving en hoe deze het beste kan worden ingericht. Uitgaande van dat het gebied beter kan tegen te nat maar ook tegen te droog weer. Hulp aanbieden zodat inwoners, bedrijven en andere overheden beter kunnen omgaan met de gevolgen van extreem weer.
- Zorgen voor veilige dijken, nu en in de toekomst. Dijken worden zo onderhouden dat er ruimte is voor meer verschillende soorten planten en dieren.
- In 2025 wekt het Waterschap alle energie die ze gebruiken zelf op. Ze gebruiken en verspillen zo min mogelijk grondstoffen en stoten veel minder broeikasgassen uit. Hiervoor worden sommige werkwijzen aangepast en wordt gebruik gemaakt van steeds meer nieuwe technieken.
- Zorgen voor schoon water in beken en sloten, voor mensen en voor dieren en planten. Het rioolwater wordt steeds schoner gemaakt. Sommige plekken worden geschikt gemaakt voor bijzondere planten en dieren. De andere wateren mogen in ieder geval niet viezer worden.

Het Waterschap Rijn en IJssel heeft een watertoetstabel ontwikkeld waarmee met een aantal vragen in beeld te brengen is welke wateraspecten relevant zijn en met welke intensiteit het watertoetsproces doorlopen dient te worden. De vragen zijn gericht op de locatie van de ruimtelijke ontwikkeling en welke veranderingen er mogelijk worden gemaakt.



De intensiteit van het watertoetsproces is afhankelijk van de antwoorden op de vragen. Als er op een categorie 2 vraag een 'ja' is geantwoord, is een uitgebreide watertoets noodzakelijk. Als er alleen met 'nee' is geantwoord, dan is het RO-plan waterhuishoudkundig niet van belang en hoeft er geen wateradvies bij het waterschap gevraagd te worden.

Navolgend is de watertoetstabel opgenomen. De relevante waterthema's voor de ontwikkeling worden door middel van de watertoetstabel geselecteerd en vervolgens beschreven (wanneer de toets vraag met 'ja' is beantwoord).

Thema	Toetsvraag	Relevant	Intensiteit
Veiligheid	1. Ligt in of binnen 20 meter vanaf het plangebied een waterkering? (Primaire waterkering, regionale waterkering of kader)	Nee	2
	2. Ligt het plangebied in een waterbergingsgebied of winterbed van een rivier?	Nee	2
Riolering en Afvalwaterketen	1. Is de toename van het afvalwater (DWA) groter dan 1 m ³ /uur?	Nee	2
	2. Ligt in het plangebied een persleiding van WRIJ?	Nee	1
	3. Ligt in of nabij het plangebied een RWZI of rioolgemaal van het waterschap?	Nee	1
Wateroverlast (oppervlaktewater)	1. Is er sprake van toename van het verhard oppervlak met meer dan 2.500 m ² ?	Nee	2
	2. Is er sprake van toename van het verhard oppervlak met meer dan 500 m ² ?	Nee	1
	3. Zijn er kansen voor het afkoppelen van bestaand verhard oppervlak?	Nee	1
	4. In of nabij het plangebied bevinden zich natte en laaggelegen gebieden, beekdalen, overstromingsvlaktes?	Nee	1
Oppervlaktewater-kwaliteit	1. Wordt vanuit het plangebied (hemel)water op oppervlaktewater geloosd?	Nee	1
Grondwateroverlast	1. Is in het plangebied sprake van slecht doorlatende lagen in de ondergrond?	Nee	1
	2. Is in het plangebied sprake van kwel?	Nee	1
	3. Beoogt het plan dempen van perceelsloten of andere wateren?	Nee	1
	4. Beoogt het plan aanleg van drainage?	Nee	1
Grondwaterkwaliteit	1. Ligt het plangebied in de beschermingszone van een drinkwateronttrekking?	Nee	1
Inrichting en beheer	1. Bevinden zich in of nabij het plangebied wateren die in eigendom of beheer zijn bij het waterschap?	Nee	1
	2. Heeft het plan herinrichting van watergangen tot doel?	Nee	2
Volksgezondheid	1. In of nabij het plangebied bevinden zich overstorten uit het gemengde stelsel?	Nee	1
	2. Bevinden zich, of komen er functies, in of bij het plangebied die milieu hygiënische of verdrinkingsrisico's met zich meebrengen? (Zwemmen, spelen, tuinen aan water)	Nee	1
Natte natuur	1. Bevindt het plangebied zich in of nabij een natte EVZ?	Nee	2
	2. Ligt in of nabij het plangebied een HEH of SED-water?	Nee	2
	3. Bevindt het plangebied zich in beschermingszones voor natte natuur?	Nee	1
	4. Bevindt het plangebied zich in een Natura 2000-gebied?	Nee	1
Verdroging	1. Bevindt het plangebied zich in een TOP-gebied?	Nee	1
Recreatie	1. Bevinden zich in het plangebied watergangen en/of gronden in beheer van het waterschap waar actief recreatief medegebruik mogelijk wordt?	Nee	2
Cultuurhistorie	1. Zijn er cultuurhistorische waterobjecten in het plangebied aanwezig?	Nee	1

Hemelwater zal ter plekke infiltreren in de bodem. Het huishoudelijk afvalwater wordt uiteraard wel geloosd op het gemeentelijk riool.

Concluderend:

Het aspect water vormt geen belemmering voor de beoogde ontwikkeling.



4.10 Verkeer en parkeren

Qua verkeerbewegingen zal er met de komst van 1 extra wooneenheid een toename optreden van het aantal verkeerbewegingen. Het CROW hanteert een norm van 8 (auto)verkeersbewegingen per werkdagemaal. De Pakkebierweg heeft voldoende capaciteit om de beperkte toename van het aantal verkeersbewegingen te verwerken.

Gestreefd dient te worden naar parkeren op eigen terrein. Volgens de CROW geldt voor een vrijstaande woning 2,2 parkeerplaatsen. Deze zullen op eigen terrein worden gecreëerd.

Concluderend:

Verkeer en parkeren vormen geen belemmering voor de beoogde ontwikkeling.

4.11 Kabels en leidingen

Binnen het projectgebied liggen geen planologisch relevante kabels en leidingen.

Met een zogenaamde klic-melding krijgt initiatiefnemer alle kabel- en leidinginformatie, zodat graafschade en gevaarlijke situaties worden voorkomen.

Concluderend:

Eventuele kabels en leidingen vormen geen belemmering voor de beoogde ontwikkeling.

4.12 Milieueffectrapportage

Het bestemmingsplan, waarin ruimtelijke belangen worden geborgd, is het resultaat van een integrale ruimtelijke afweging. In deze integrale afweging worden ook alle milieuonderwerpen meegewogen, los van de wettelijke verplichtingen van de milieueffectrapportage. Welke milieuonderwerpen vanuit een duurzame ruimtelijke ordening voor een plangebied van belang zijn, moet per plan in beeld worden gebracht. De essentie en het gewicht van milieuonderwerpen is afhankelijk van het gebied en de opgave en eventuele wettelijke eisen.

De milieueffectrapportage (m.e.r.) is een wettelijk instrument met als doel het aspect milieu een volwaardige plaats in deze integrale afweging te geven. Een bestemmingsplan kan op drie manieren met milieueffectrapportage in aanraking komen:

- a. *Op basis van artikel 7.2a, lid 1 Wm (als wettelijk plan);*
Er ontstaat een m.e.r.-plicht wanneer er een passende beoordeling op basis van art. 2.8, lid 1 Wet natuurbescherming nodig is.
1. *Op basis van Besluit milieueffectrapportage (bestemmingsplan in kolom 3);*
Er ontstaat een m.e.r.-plicht voor die activiteiten en gevallen uit de onderdelen C en D van de bijlage van dit besluit waar het bestemmingsplan genoemd is in kolom 3 (plannen).
2. *Op basis van Besluit milieueffectrapportage (bestemmingsplan in kolom 4);*
Er ontstaat een m.e.r.-(beoordelings)plicht voor die activiteiten en gevallen uit de onderdelen C en D van de bijlage van dit besluit waar het bestemmingsplan genoemd is in kolom 4 (besluiten).

Ad.a: Wanneer uit een toets blijkt dat de activiteit (mogelijk) significante negatieve effecten tot gevolg heeft, dan kan een vergunning alleen worden verleend als uit een passende beoordeling blijkt dat de natuurlijke kenmerken van het Natura 2000-gebied niet zullen worden aangetast. Onderdeel van de passende beoordeling vormt de ADC-toets. De ADC-toets houdt een onderzoek in naar Alternatieven, het aantonen van Dwingende redenen van openbaar belang en het vooraf en tijdig treffen van Compenserende maatregelen.

Het dichtstbijzijnde Natura 2000-gebied is gelegen op een afstand van ruim 5 km van het plangebied. De woonactiviteiten op dit perceel hebben geen negatieve effecten op de instandhoudingsdoelstellingen voor dit Natura 2000-gebied ook mede gezien de grote afstand. Een passende beoordeling is dan ook niet noodzakelijk.



Ad.b en c.: Woonactiviteiten worden alleen genoemd in relatie tot een stedelijk ontwikkelingsproject, waarbij meer dan 2000 woningen worden gebouwd (onderdeel D. 11.2 van de bijlage van het besluit milieueffectrapportage). In dit geval is, gelet op jurisprudentie, geen sprake van een stedelijk ontwikkelingsproject

Concluderend:

Een milieueffectrapportage, zowel -plicht, -beoordeling als -vormvrij, is niet nodig nu de gewenste activiteiten op perceelsniveau in het Besluit m.e.r. niet worden genoemd. Daarnaast is een passende beoordeling op het dichtstbijzijnde Natura 2000-gebied niet noodzakelijk.



5 UITVOERBAARHEID VAN HET PROJECT

5.1 Economische haalbaarheid

Het project wordt op particulier initiatief gerealiseerd. De kosten in verband met de realisatie zijn dan ook voor rekening van initiatiefnemer. De kosten voor het volgen van de procedure zullen via de gemeentelijke legesverordening aan de initiatiefnemer worden doorberekend. Voor de gemeente zijn er geen andere kosten verbonden aan dit project waardoor het vaststellen van een exploitatieplan niet noodzakelijk is. Tevens wordt er met initiatiefnemer een planschadeovereenkomst en realisatieovereenkomst gesloten. De economische uitvoerbaarheid wordt hiermee geacht te zijn aangetoond.

5.2 Maatschappelijk draagvlak

Van belang is dat er draagvlak is voor de beoogde ontwikkeling. Door initiatiefnemer is met omliggende burens en grondeigenaren gesproken. Zij hebben aangegeven geen bezwaar te hebben tegen de voorgenomen plannen aan de Aladnaweg 26 waarbij één nieuwe wooneenheid binnen bestaande bebouwing wordt gerealiseerd.





Ontwerpbesluit hogere geluidgrenswaarde Aladnaweg 26 te Aalten van het college van burgemeester en wethouders van de gemeente Aalten.

GEMEENTE AALTEN

besluitdatum: 8 januari 2024
verzonden:

Inleiding

Het college van burgemeester en wethouders wil meewerken aan het verzoek tot het splitsen van een woning, door een bestaande schuur te transformeren tot woning, op het perceel Aladnaweg 26 in Aalten. Het perceel is kadastraal bekend gemeente Aalten, sectie N, nr. 133.

Het betreffende perceel ligt binnen de wettelijk vastgelegde zone (op grond van de *Wet geluidhinder*) van enkele wegen, waarvan voor het geluid alleen de aan het perceel grenzende Aladnaweg relevant is. Andere wegen binnen de geluidszone zijn niet relevant omdat de verkeersintensiteit ervan relatief laag is en het geluid ervan afkomstig, door de afstand verwaarloosbaar is.

Bij het verzoek is een rapport akoestisch onderzoek ingediend (Akoestisch onderzoek Aladnaweg 26 Aalten van Sein milieuvadvis, projectnummer 2033-3044-0 d.d. 3 juli 2023)

Omdat uit het akoestisch onderzoek blijkt dat op 2 gevels de voorkeursgrenswaarde wordt overschreden, en het treffen van maatregelen in redelijkheid niet mogelijk is, hebben wij voor deze gevels een hogere grenswaarde vastgesteld.

HET ONTWERPBESLUIT

Wij besluiten voor de ten hoogste toelaatbare geluidsbelasting ter plaatse van de noord- en zuidgevel van het tot woning te bestemmen gebouw op het perceel Aladnaweg 26 in Aalten, kadastraal bekend gemeente Aalten, sectie N, nr. 133, een hogere geluidswaarde vast te stellen zoals aangegeven in de onderstaande tabel.

Geluidsgevoelige bestemming					
Adres/ kadastraal perceelnummer	Soort bestem- ming	Geluids- Bron	Gevels	Hogere waarde incl. aftrek	
				H = 1,5 m	H = 4,5 m
Aladnaweg 26, sectie N, nr. 133	woning	N318	noord (N04)	n.v.t.	53 dB
			zuid (N06)	50 dB	51 dB

De vastgestelde hogere waarde is het gevolg van een akoestische afweging en toetsing aan de *Wet geluidhinder*.



Inwerkingtreding

Dit besluit treedt in werking na de dag van bekendmaking.

Aalten,

Het college van burgemeester en wethouders van de gemeente Aalten,
namens deze,

A handwritten signature in black ink, consisting of a stylized 'J' followed by a horizontal line and a small flourish.

de heer J. ten Klooster
Team Openbare Ruimte

TOELICHTING OP HET BESLUIT

Toetsing aan het geldend bestemmingsplan

In het bestemmingsplan Landelijk gebied 2015 gemeente Aalten heeft het perceel de bestemming “Wonen”. Er is echter slechts 1 woning toegestaan. Door middel van een omgevingsvergunning afwijking van het bestemmingsplan kan de beoogde woning gerealiseerd worden.

Beoordeling en overwegingen

Burgemeester en wethouders van Aalten hebben het volgende vastgesteld en overwogen.

In art. 74 van de *Wet geluidhinder* staat dat een weg buiten het stedelijk gebied (buiten de bebouwde kom) aan weerszijden een zone heeft van 250 m. Bij een besluit waarbij:

- door middel van een omgevingsvergunning afgeweken wordt van het bestemmingsplan en;
- waar als gevolg daarvan een geluidsgevoelig gebouw gerealiseerd wordt, en;
- dit plaatsvindt op een locatie die geheel of gedeeltelijk binnen de bovengenoemde zone ligt,

moet op grond van de *Wet geluidhinder* de voorkeursgrenswaarde in acht worden genomen. Wanneer de geluidbelasting op een gevel van dit te bestemmen geluidgevoelig gebouw hoger is dan de voorkeursgrenswaarde (die 48 dB bedraagt), is het in bepaalde gevallen mogelijk om een hogere waarde vast te stellen.

Een geluidsbelasting onder de voorkeursgrenswaarde is zonder meer toelaatbaar. Het geluid wordt dan aanvaardbaar geacht. Ligt de geluidsbelasting op een gevel van een geluidsgevoelig gebouw echter boven de voorkeursgrenswaarde, maar niet boven de grenswaarde (zie tabel 1), dan is het bestemmen van een geluidsgevoelig gebouw alleen onder voorwaarden acceptabel.

Voorkeursgrenswaarde en maximale grenswaarde wegverkeerslawaaï

In de onderstaande tabel staat de voorkeursgrenswaarde en de maximaal toelaatbare geluidsbelasting voor woningen binnen de bebouwde kom, en binnen de geluidszone van een weg.

Tabel 1

Situatie	Voorkeursgrenswaarde	Maximaal toelaatbare geluidsbelasting (grenswaarde)	Maximaal toelaatbaar binnenniveau
Bestaande weg / nieuw geluidsgevoelig gebouw	48 dB	63 dB	33 dB

Geluidswaarden nieuwe woonbestemmingen aan een bestaande weg binnen de bebouwde kom o.g.v. de Wet geluidhinder

Burgemeester en wethouders zijn op grond van artikel 110a van de *Wet geluidhinder* binnen de grenzen van hun gemeente bevoegd een hogere waarde voor de ten hoogste toelaatbare geluidsbelasting vast te stellen. Voorwaarde is dat eerst onderzocht moet worden met welke maatregelen de geluidsbelasting in redelijkheid tot onder de voorkeursgrenswaarde teruggebracht kan worden.

Toetsing aan de Wet geluidhinder

De te bestemmen woning ligt op een afstand van 11 noordzijde en 13 m zuidzijde uit het midden van de Aladnaweg. Daarmee ligt het binnen de geluidszone van deze weg. Uit het akoestisch onderzoek komt naar voren dat het geluid als gevolg van het wegverkeer op de noord- en zuidgevel de voorkeursgrenswaarde overschrijdt. Ook de westgevel ondervindt een geluidbelasting die hoger is dan 48 dB, maar aan die gevel grenzen aan de binnenzijde geen geluidgevoelige ruimten.

Afweging geluidsreducerende maatregelen

Artikel 110a, lid 5 van de *Wet geluidhinder* bepaalt dat een hogere grenswaarde voor geluid alleen wordt vastgesteld wanneer geluidswerende maatregelen onvoldoende doeltreffend zijn of op overwegende bezwaren stuiten van stedenbouwkundige, vervoerskundige, landschappelijke verkeerskundige of financiële aard. Als er maatregelen aan de bron en/of in het overdrachtsgebied tussen de bron en de woning getroffen kunnen worden, kan de geluidsbelasting verminderd worden en zou een hogere grenswaarde overbodig kunnen zijn.

Bronmaatregelen

Bronmaatregelen zijn het reduceren van de snelheid, intensiteit (aantal motorvoertuigen) of het aanbrengen van een ander (geluidsreducerend) wegdek. Het terugbrengen van de verkeersintensiteit op de Aladnaweg is gezien de aard en functie van de weg onmogelijk. Stil wegdek voor 1 woning is niet kostenefficiënt.

Overdrachtsmaatregelen

Het plaatsen van een geluidscherm of -wal is in beginsel mogelijk, maar is uit kosten oogpunt en landschappelijke inpassing geen gewenste oplossing. Bovendien wordt de woning ontsloten aan de westzijde (wegkant), waardoor een dicht scherm alleen om die reden al niet mogelijk is.

Maatregelen in en aan woningen

Als de gevel van het tot woning te bestemmen bouwwerk doof (dus zonder te openen geveldelen) worden uitgevoerd, wordt deze niet meer als geluidsgevel beschouwd, en hoeft hiervoor geen hogere grenswaarde vastgesteld te worden. 2 dove gevels zijn in deze situatie met het oog op een goed woon- en leefklimaat echter niet wenselijk.

Beleid hogere geluidgrenswaarden gemeente Aalten

In het op 10 februari 2009 vastgestelde *Beleid hogere geluidgrenswaarden gemeente Aalten* staan criteria voor wanneer er een hogere geluidsgrenswaarde vastgesteld kan worden. Voor een situatie waar binnen de bebouwde kom een hoge geluidbelasting als gevolg van een aanwezige weg optreedt op de gevel van een nog niet geprojecteerde woningen, kan alleen een hogere geluidsgrenswaarde vastgesteld worden als het tot geluidsgevoelig gebouw te bestemmen bouwwerk aan ten minste één van de volgende criteria voldoet.

De woning(en) word(t)(en):

- 1e.** in een dorps- of stadsvernieuwingsplan opgenomen, of
- 2e.** gaan door de gekozen situering of bouwvorm een akoestisch doelmatige afschermende functie vervullen voor andere woningen - in aantal ten minste de helft van het aantal woningen waaraan de afschermende functie wordt toegekend -, of voor andere gebouwen of geluidsgevoelige objecten, of
- 3e.** zijn ter plaatse noodzakelijk om redenen van grond- of bedrijfsgebondenheid, of
- 4e.** vullen door de gekozen situering een open plaats tussen aanwezige bebouwing op, of
- 5e.** worden ter plaatse gesitueerd als vervanging van bestaande bebouwing.

Overwegingen nieuwe bestemming

De woning vervangt bestaande bebouwing (criterium 5). Daarmee is het op grond van dit criterium mogelijk om een hogere grenswaarde vast te stellen.

Geluidsluwe zijde

In het hierboven aangehaalde beleid staat verder dat een woning waarvoor een hogere grenswaarde vastgesteld wordt, over ten minste één stille (geluidsluwe) zijde moet beschikken. Geluidsluw betekent in dit verband dat aan ten minste een zijde van de woning het geluid niet hoger mag zijn dan 48 dB; de voorkeursgrenswaarde. De beoogde woning beschikt aan de voorzijde (oostzijde) over een geluidsluwe zijde, en voldoet daarmee aan deze voorwaarde. Ook de oostelijke delen van de zijgevels zijn geluidsluw.

Bouwbesluit

In het *Bouwbesluit* staat dat de uitwendige scheidingsconstructie (van de geluidsbelaste gevel die een scheidingsconstructie vormt met een verblijfsgebied of -ruimte), een karakteristieke geluidswerendheid heeft die ten minste 20 dB bedraagt. Om te kunnen voldoen aan de eis van 33 dB, moet de minimale geluidswerendheid aan de noord- en zuidgevel 22 respectievelijk 23 dB bedragen

SAMENVATTING/CONCLUSIE




De Aladnaweg is een weg die op grond van de Wet geluidhinder aan weerszijden een zone van 250 m heeft. De beoogde woning ligt binnen deze zone. Uit het akoestisch onderzoek komt naar voren dat de geluidsbelasting als gevolg van het wegverkeer van de Aladnaweg op 2 gevels van de te realiseren woning een waarde heeft die (na aftrek grond van artikel 110 g *Wet geluidhinder* /artikel 3.4 van het *Reken- en meetvoorschrift wegverkeerslawaa* 2012) boven de voorkeursgrenswaarde ligt.

Er is gekeken naar maatregelen aan de bron (de weg) en in het overdrachtsgebied. Daarbij is vastgesteld dat (verdere) bronmaatregelen en maatregelen in het overdrachtsgebied (schermen, geluidswallen en dergelijke)

en eventueel een dove gevel voor het bouwwerk ongewenst zijn op grond van stedenbouwkundige, verkeerstechnische, en praktische overwegingen. Met het oog hierop stellen wij vast dat een omgevingsvergunning voor het veranderen van de bestemming alleen verleend kan worden als er een hogere geluidsgrenswaarde wordt vastgesteld.

PROCEDURE

Het college van burgemeester en wethouders van de gemeente Aalten is binnen de grenzen van de gemeente bevoegd tot het vaststellen van een hogere waarde voor de ten hoogste toelaatbare geluidsbelasting (art. 100a, lid 1 *Wet geluidhinder*). Op de voorbereiding van het besluit tot het gebruikmaken van die bevoegdheid is afdeling 3.4. van de *Algemene wet bestuursrecht* van toepassing.

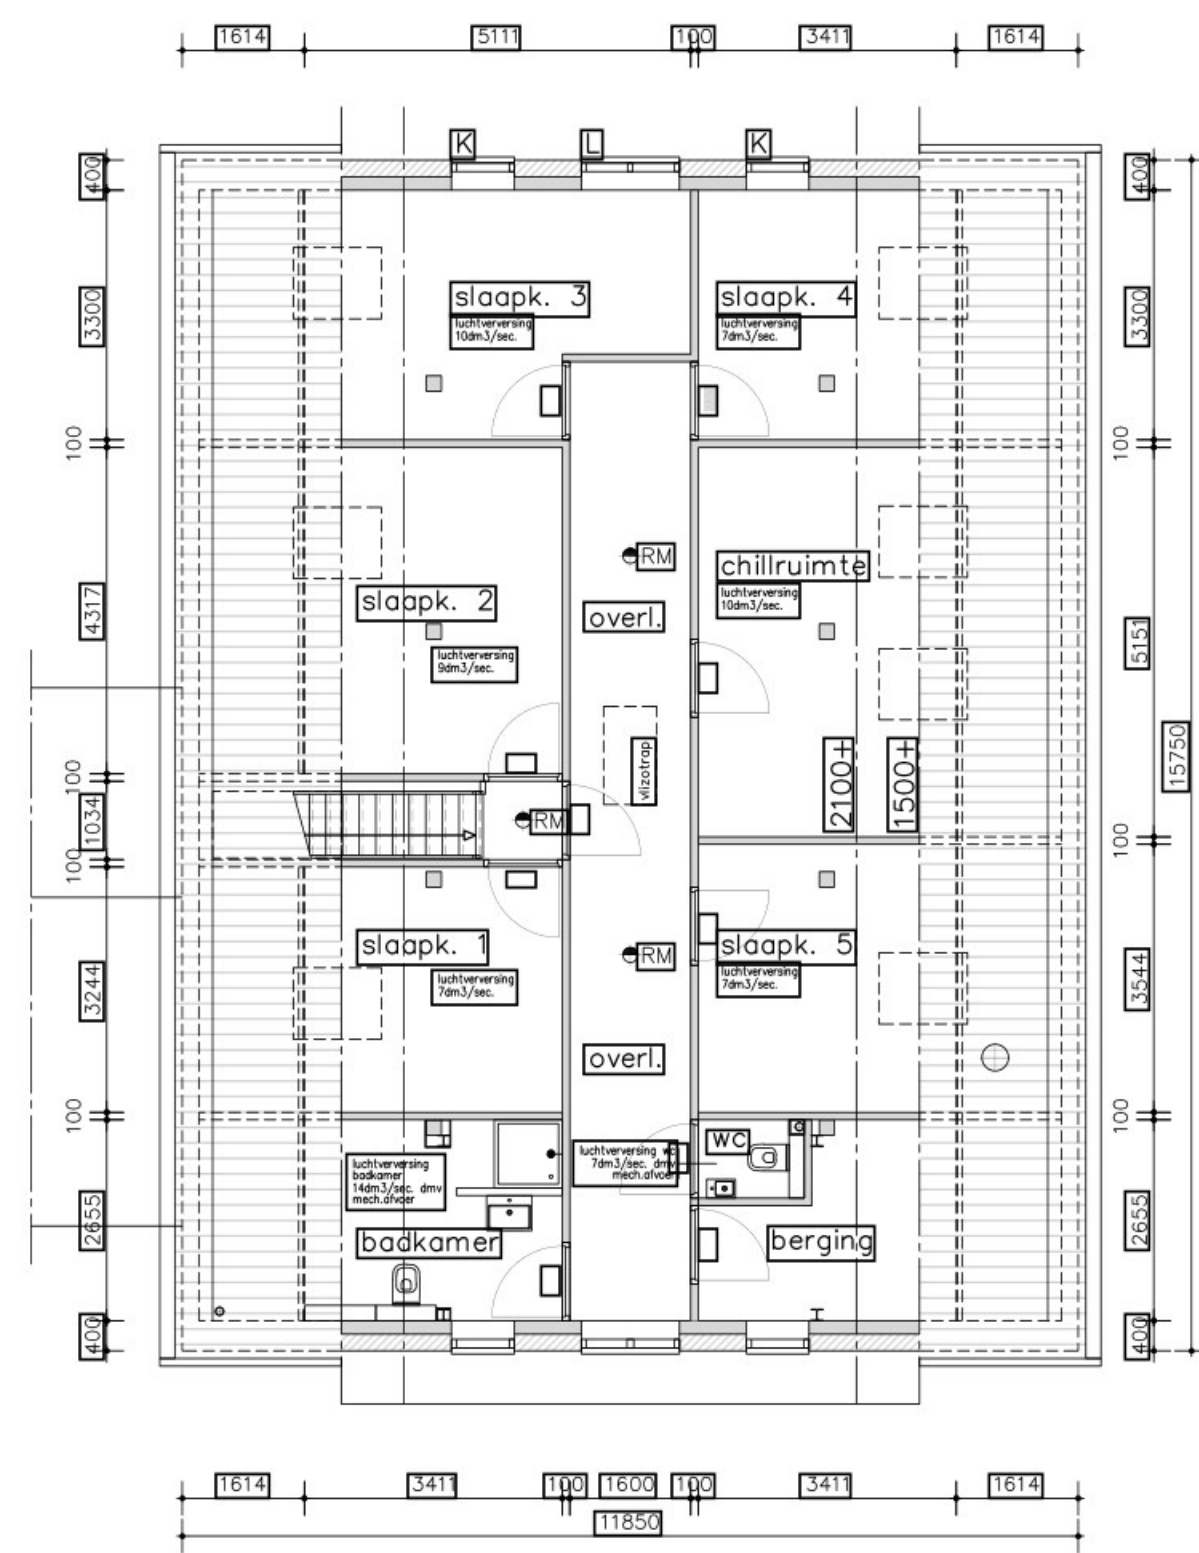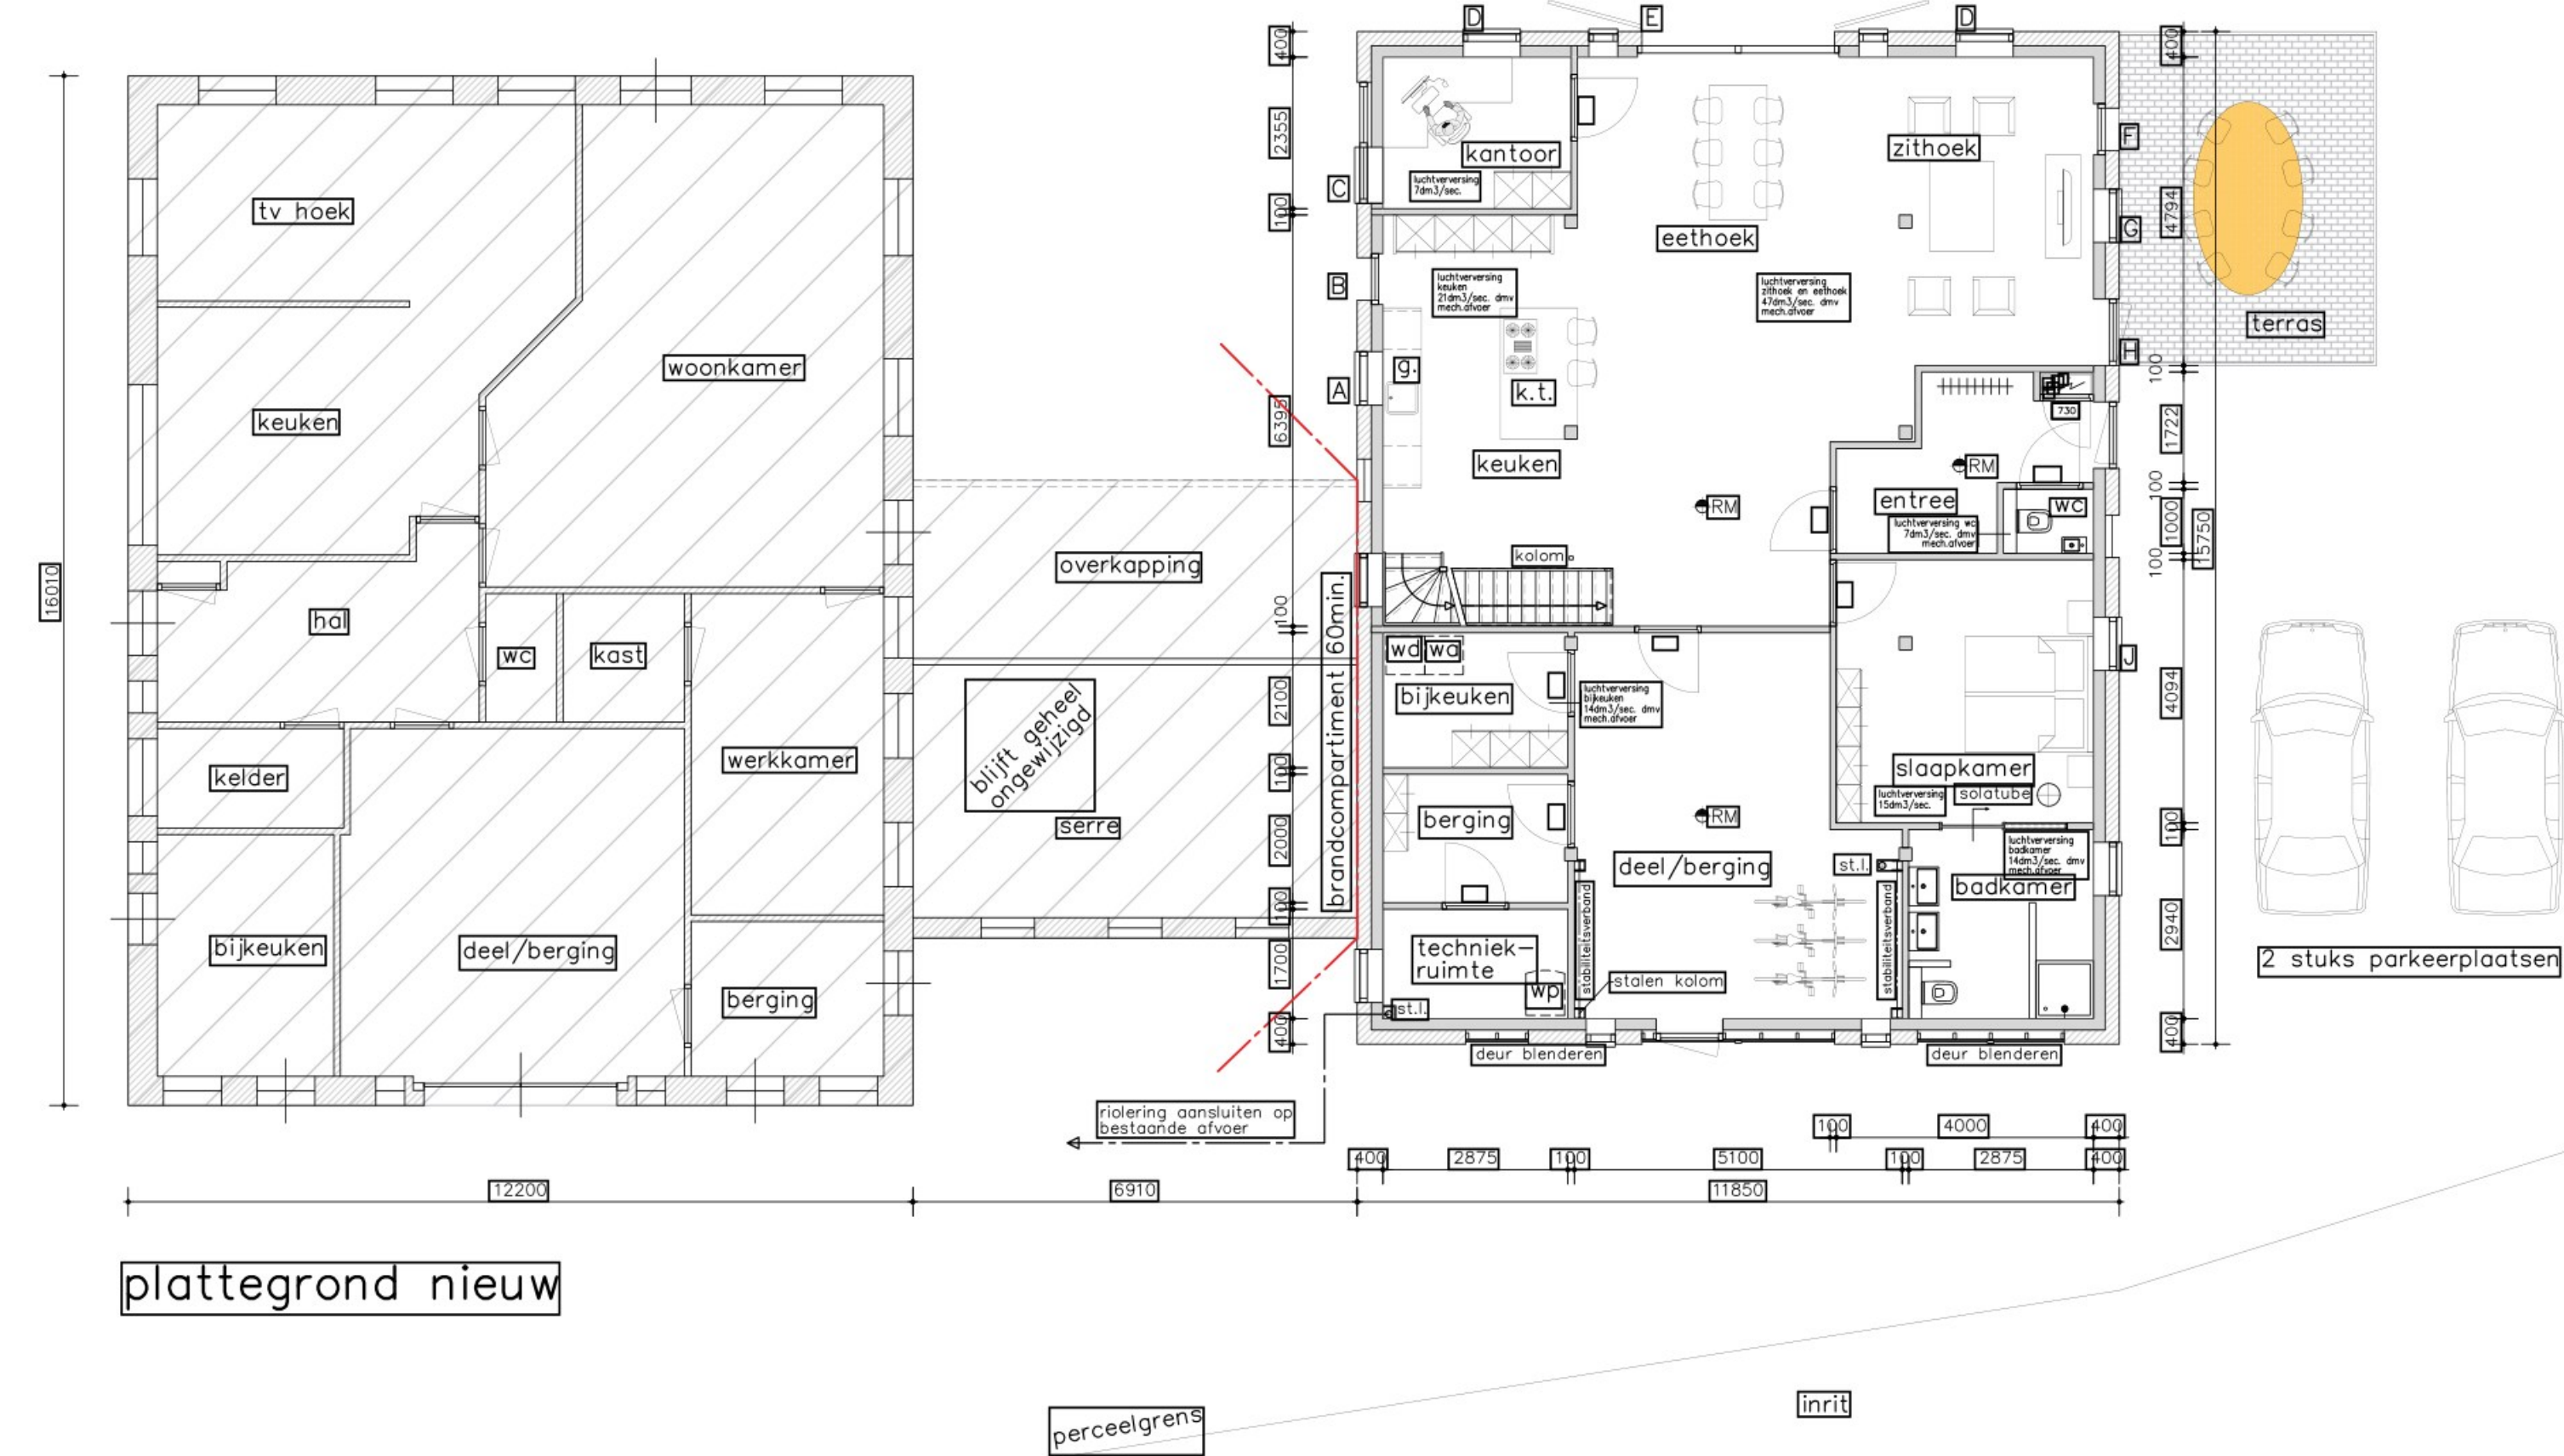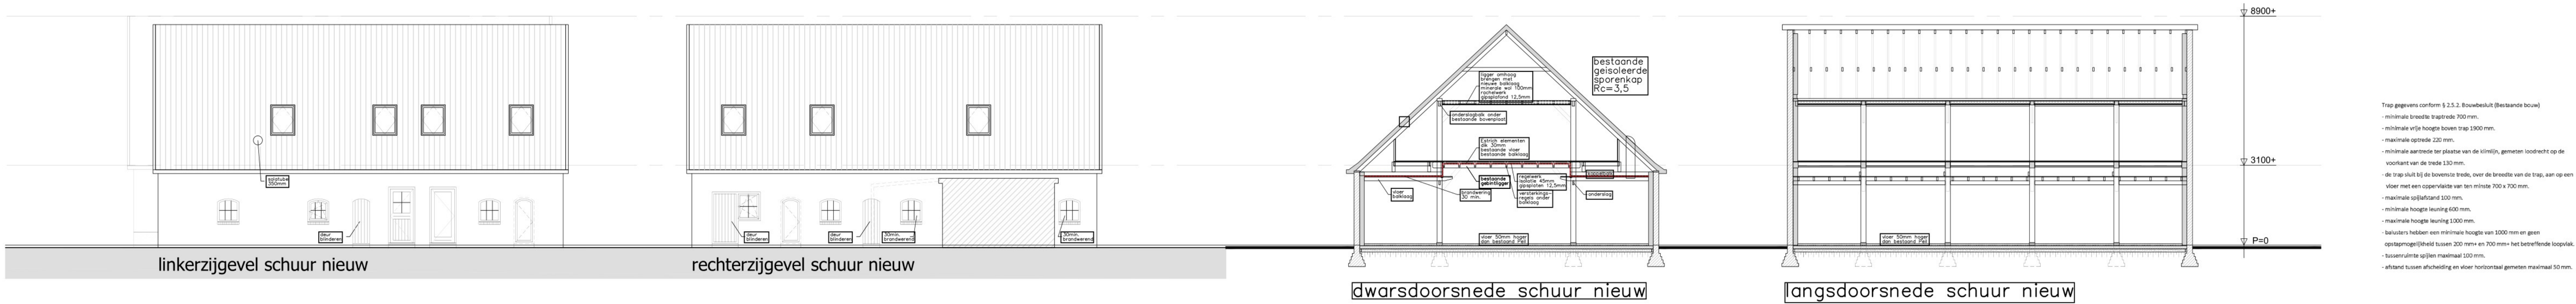

kleurenschema	
metsewerk gevels	metsewerk, rood
voegwerk gevels	mortel, grijs
trasgraam	stuuwerk, grijs – metsewerk, donkerrood
kozijnen en ramen	hout, wit
deuren	hout, monumentengroen
vensters	hout, monumentengroen
topgevel	hout, ossenbloedrood
dakpannen	gebakken pan, rood
dakranden	hout, wit
dakgoten	hout, grijs – zink, grijs
hemelwaterafvoer	zink, grijs


renvooi

- centrale verwarming d.m.v. warmtepomp en buitenunit
- ventilatie verblifruimte met kooktoestel min. 21 dm³/sec. dmv stalen buis Ø125, mechanisch
- ventilatie badruimte min. 14 dm³/sec. dmv stalen buis Ø125, mechanisch
- ventilatie toiletruimte min. 7 dm³/sec. dmv stalen buis Ø125, mechanisch
- ventilatie garage / berging 1/333 v/h vloeropp. d.m.v. muurroosters
- de uitwendige scheidingsoverlating's voorzien van isolerende beglazing U-waarde 1,1 W/m²K
- toiletruimte en badruimte voorzien van vloertegels
- toiletruimte voorzien van wandtegels tot min. 1200mm
- badruimte voorzien van wandtegels tot min. 1200mm met over een lengte van min. 3000mm tot min. 2100mm
- trappen, traphekken en balustrade's volgens art. 2.38 bouwbesluit
- aansluitpunten elektra volgens art. 6.7 en 6.8 bouwbesluit en NEN 1010
- aansluitpunten water volgens art. 3.123 t/m 3.126 en 3.131 t/m 3.132 bouwbesluit
- daglicht volgens art. 3.77 en 3.78 bouwbesluit
- ventilatie volgens art. 3.37 en 3.38 bouwbesluit en NEN 1087 en NPR 1088
- afvoer rook volgens art. 3.57 t/m 3.59 bouwbesluit
- opstelplaats kooktoestel volgens art. 4.41 t/m 4.43 bouwbesluit

bestaand metsewerk dik 100 / 220mm	w.o. = wasmachine
isolatievoorzietworden dik 180mm	w.d. = wasdroger
metsewerk binnenwanden dik 100mm	w.p. = warmtepomp / centrale verwarming
houten geïsoleerde binnenwanden dik 100mm	w.w. = overstort warmwater voorziening
alle binnendeuren min. 930x2115mm, tenzij anders aangegeven	m.v. = mechanische ventilatie
	v. = ventilatie
	st.l. = standleiding
	RM = rookmelder vlg. NEN 2555

Woonfunctie	
Gebouwooppervlakte	187 m ²
Gebruiksoppervlakte	266 m ²
Verblifgebied	151 m ²
Inhoud	1084 m ³

Maten in het werk controleren

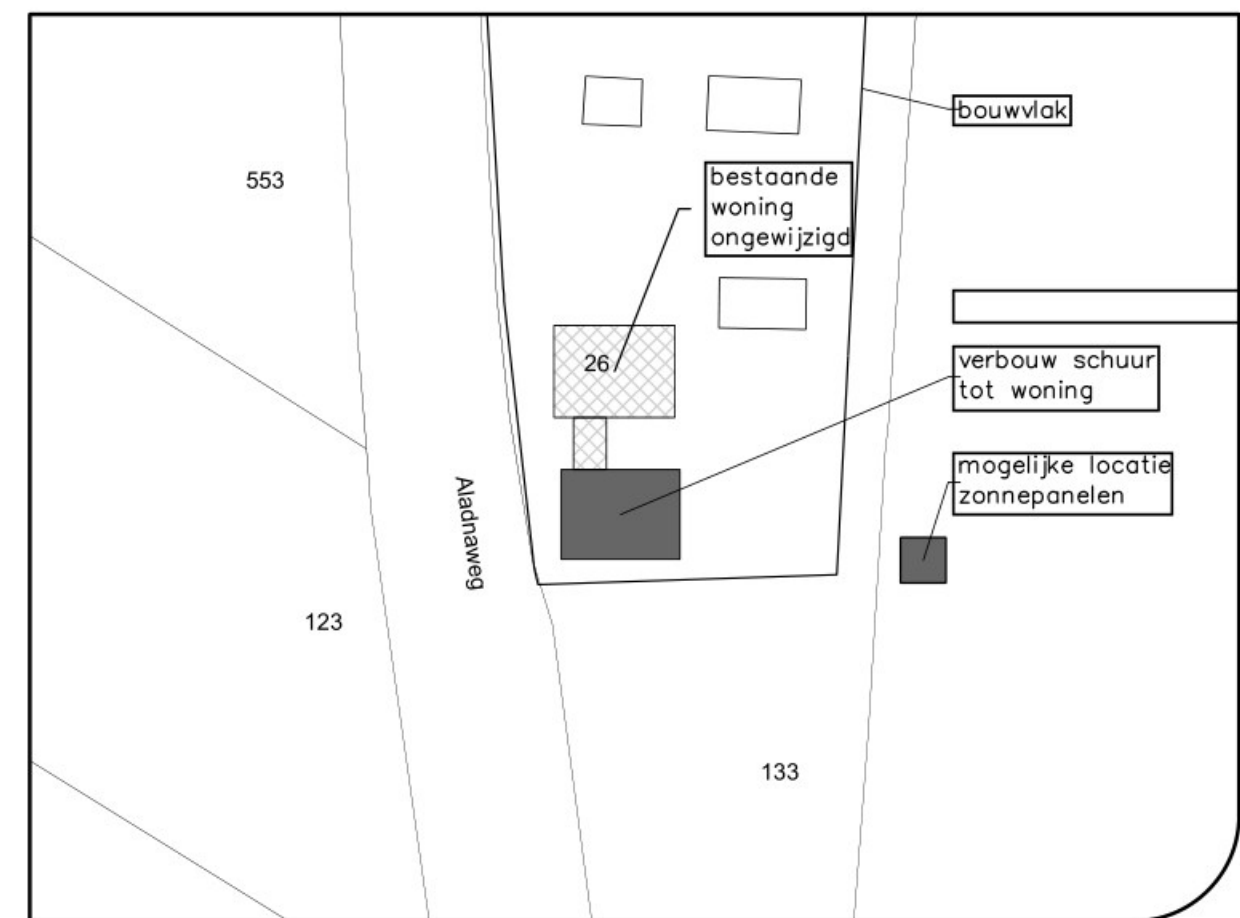

Gemeente : Aalten
Kadastrale gemeente : Aalten
Sectie : N
Sectienummer : 133
Schaal : 1:1000



Tel: 0315 - 82 01 00
Internet: www.locisadviseurs.nl

Projectomschrijving: Woningssplitting en verbouw bestaande schuur tot woning		Datum: 12-10-2023
Fase: Indienen	Onderwerp: Bestektekening nieuw gevels en plattegronden	Wijzigingsdatum 1: 13-11-2023
		Wijzigingsdatum 2:
		Wijzigingsdatum 3:
		Wijzigingsdatum 4:
Locatie:		Schaal: 1:100
Opdrachtgever: B.A.M. Roemaat Beheer B.V.	Formaat: 594x1065mm	Adviseur / tekenaar: KT / BL
	Tekeningnummer: 23-2338-B02	

Deze tekening mag alleen vermenigvuldigd en/of aan derden verstrekt worden met toestemming van Locis Adviseurs.

Quicksan natuurwaardenonderzoek



Effectbeoordeling in het kader van de Wet natuurbescherming, Gelders Natuurnetwerk en
Natura 2000

Colofon

Quickscan natuurwaardenonderzoek [REDACTED]

Effectbeoordeling in het kader van de Wet natuurbescherming, Gelders Natuurnetwerk en Natura 2000

Uitgevoerd door:
Natuurbank Overijssel
Correspondentieadres:

[REDACTED]
[REDACTED]



BTW-ID: NL001388212B56

E:

Tel: 0850-509852

Opdrachtgever: Locis Adviseurs

Projectnummer en versie: 5484 versie 2.0	Status: definitief
Ligging plangebied: [REDACTED]	Rapportdatum: 15-08-2023
Auteur: [REDACTED]	Veldwerk uitgevoerd door: [REDACTED]

De vermelde medewerkers in deze rapportage zijn akkoord met openbaring van zijn of haar persoonsgegevens in het kader van de AVG-privacy wetgeving.

Inhoudsopgave

SAMENVATTING	4
HOOFDSTUK 1 INLEIDING	5
HOOFDSTUK 2 HET PLANGEBIED	6
2.1 Situering.....	6
2.2 Beschrijving van het plangebied	6
3.1 Algemeen.....	7
3.2 Mogelijk effect van de voorgenomen activiteiten op beschermde soorten en/of –gebieden	7
3.3 Vaststellen van de invloed sfeer.....	7
HOOFDSTUK 4 TOETSINGSKADERS.....	8
4.1 Algemeen.....	8
4.2 Wet natuurbescherming; Natura 2000	8
4.3 Wet natuurbescherming; Soortenbescherming.....	8
4.4 Beleid ten aanzien van het Natuurnetwerk Nederland	9
4.5 Wet natuurbescherming; Houtopstanden	9
HOOFDSTUK 5 GEBIEDSBESCHERMING	10
5.1 Algemeen.....	10
5.2 Gelders Natuurnetwerk en Groene ontwikkelingszone	10
5.3 Natura 2000.....	11
5.4 Slotconclusie	12
HOOFDSTUK 6 SOORTENBESCHERMING.....	13
6.1 Verwachting en bureauonderzoek	13
6.1.1 Algemeen.....	13
6.1.2 Bronnenonderzoek	13
6.2 Veldonderzoek.....	13
6.3 Resultaten.....	14
6.4 Wettelijke consequenties van de beoogde ingreep	16
6.5 Historische gegevens en overige bronnen	18
6.6 Volledigheid van het onderzoek.....	18
HOOFDSTUK 7 CONCLUSIES	19

SAMENVATTING

Er zijn plannen voor de oprichting van een extra woning op een bestaand erf aan de [REDACTED] te [REDACTED]. Het voornemen bestaat een bestaande schuur intern te verbouwen tot woning. Als gevolg van deze voorgenomen activiteiten kan overtreding van de Wet natuurbescherming op voorhand niet uitgesloten worden. Daarom is Natuurbank Overijssel gevraagd om de wettelijke consequenties van de voorgenomen activiteiten in het kader van de Wet natuurbescherming in beeld te brengen. In voorliggend rapport worden de bevindingen van het uitgevoerde onderzoek gepresenteerd. Naast een beschrijving van het onderzoeksgebied, de onderzoekopzet en de resultaten van het onderzoek, worden de wettelijke consequenties van de voorgenomen activiteiten weergegeven.

Het plangebied is op 15 augustus 2023 onderzocht op de (potentiële) aanwezigheid van beschermde planten, dieren en beschermde nesten, holen, vaste rust- en voortplantingslocaties. Ook is onderzocht of de voorgenomen activiteiten een negatief effect hebben op beschermd (natuur)gebied, zoals Natura 2000 en het Gelders Natuurnetwerk.

Resultaten toetsing aan wet- en regelgeving voor beschermde gebieden:

Het plangebied behoort niet tot Gelders Natuurnetwerk, Groene ontwikkelingszone of Natura 2000-gebied. Vanwege de ligging buiten het Gelders Natuurnetwerk en Groene ontwikkelingszone, hoeft het initiatief niet getoetst te worden aan beleidsregels voor de bescherming van het NNN en GO, omdat de bescherming van het GNN en GO geen externe werking kent. Gelet op de aard van de voorgenomen activiteiten en de afstand tussen plangebied en Natura 2000-gebied, kan een negatief effect op Natura 2000-gebied op voorhand uitgesloten worden.

Resultaten toetsing aan wet- en regelgeving voor beschermde soorten:

Het plangebied is geen geschikte groeiplaats voor beschermde plantensoorten. Daarnaast vormt het plangebied ook geen geschikt functioneel leefgebied voor beschermde dieren. In het plangebied zijn geen verblijfplaatsen van vleermuizen aanwezig, nestelen geen vogels en bezetten grondgebonden zoogdieren of amfibieën geen vaste rust- of voortplantingsplaats. Als gevolg van de voorgenomen activiteiten wordt geen beschermd dier gedood en wordt geen vaste rust- of voortplantingsplaats van een beschermd dier beschadigd of vernield.

Gevolgen van toetsing aan wet- en regelgeving voor beschermde soorten en gebieden samengevat:

- Geen

HOOFDSTUK 1 INLEIDING

Er zijn plannen voor de oprichting van een extra woning op een bestaand erf aan de [REDACTED] te [REDACTED]. Het voornemen bestaat een bestaande schuur intern te verbouwen tot woning. Als gevolg van deze voorgenomen activiteiten kan overtreding van de Wet natuurbescherming op voorhand niet uitgesloten worden. Daarom is Natuurbank Overijssel gevraagd om de wettelijke consequenties van de voorgenomen activiteiten in het kader van de Wet natuurbescherming in beeld te brengen. In voorliggend rapport worden de bevindingen van het uitgevoerde onderzoek gepresenteerd. Naast een beschrijving van het onderzoeksgebied, de onderzoeksopzet en de resultaten van het onderzoek, worden de wettelijke consequenties van de voorgenomen activiteiten weergegeven.

Er is in het onderzoeksgebied gekeken naar de (potentiële) aanwezigheid van beschermde planten en dieren en beschermde nesten, holen, vaste rust- en voortplantingsplaatsen en andere beschermde functies. Ook is onderzocht of de voorgenomen activiteiten een negatief effect hebben op beschermd (natuur)gebied.

Op basis van de onderzoeksresultaten worden de wettelijke consequenties bepaald van de voorgenomen activiteiten in het kader van de Wet natuurbescherming (soorten en Natura 2000-gebied) en de Omgevingsverordening Gelderland (Gelders Natuurnetwerk).

Doel van deze rapportage:

De Quickscan natuurwaardenonderzoek is uitgevoerd als één van de verschillende (milieu)onderzoeken in het kader van besluitvorming binnen de Ruimtelijke Ordening (doorgaans het wijzigen van het bestemmingsplan) of het aanvragen van een Omgevingsvergunning. Het onderzoek is uitgevoerd om antwoord te kunnen geven op de vraag: is er sprake van een goede ruimtelijke ordening (is de voorgenomen activiteit uitvoerbaar?). Het is nadrukkelijk geen ecologisch werkprotocol dat opgesteld wordt om te voorkomen dat de Wet natuurbescherming overtreden wordt als gevolg van de voorgenomen activiteiten. De Wet natuurbescherming is tijdens de uitvoering van voorgenomen activiteiten altijd van toepassing en het is aan de uitvoerende partijen om de noodzakelijke zorgvuldigheid te betrachten tijdens de uitvoering.

Om een goed ecologisch werkprotocol op te kunnen stellen is meer detailinformatie vereist, zoals de planning in uitvoering, in te zetten materieel en informatie over type bebouwing, bouwwijze, materiaalgebruik etc.

2.1 Situering

Het plangebied is gesitueerd op het adres [REDACTED] te [REDACTED]. Het ligt in de gemeente Aalten en wordt omgeven door landelijk gebied. Op onderstaande afbeelding wordt de globale ligging van het plangebied weergegeven op een topografische kaart.



Globale ligging van het plangebied. De ligging van het plangebied wordt met de rode cirkel aangeduid (bron: topotijdreis.nl).

2.2 Beschrijving van het plangebied

Het plangebied bestaat uit de schuur gelegen op het adres [REDACTED] in [REDACTED]. Deze schuur heeft bakstenen buitengevels en een met dakpannen gedekt dak. Het dak is geheel voorzien van geïsoleerde dakplaten. De benedenverdieping van de schuur is gedeeltelijk ingericht en in gebruik als woonverblijf. De zolder is geheel leeg. Rondom de schuur ligt een siertuin en erfverharfing. De staat van onderhoud is goed. Het gebouw is wind- en waterdicht. Op onderstaande luchtfoto wordt het plangebied aangeduid.



Luchtfoto en begrenzing van het plangebied (gele lijn).

3.1 Algemeen

Er zijn concrete plannen voor de oprichting van een extra woning op het bestaande erf. Het voornemen is een bestaande schuur intern te verbouwen tot woning. Met uitzondering van één nieuwe opening in de buitengevel t.b.v. een nieuwe voordeur, vinden er uitsluitend inpandige werkzaamheden plaats.

De volgende activiteiten worden getoetst op relevantie t.a.v. de Wet natuurbescherming:

- Inpandig verbouwing van schuur naar woning (uitgezonderd één nieuw te maken doorgang in buitengevel);
- Bewonen nieuwe woning;

3.2 Mogelijk effect van de voorgenomen activiteiten op beschermde soorten en/of –gebieden

De voorgenomen activiteiten hebben mogelijk een negatieve invloed op beschermde soorten en beschermd (natuur)gebied. We onderscheiden de volgende negatieve invloeden:

Mogelijke tijdelijke invloeden:

- Verstoren rust- en voortplantingsplaatsen als gevolg van geluid, stof en trillingen tijdens de werkzaamheden;

Mogelijke permanente invloeden:

- Mogelijk afname/verdwijnen van beschermde vaste rust- of voortplantingsplaatsen en/of jaar rond beschermde nesten;
- Vernielen/verdwijnen van beschermde soorten;
- Aantasting van de kwaliteit van het leefgebied van beschermde soorten;

3.3 Vaststellen van de invloedsfeer

Naast een tijdelijk effect in het onderzoeksgebied, kan het voorkomen dat een voorgenomen activiteit een negatief effect heeft op beschermde soorten of beschermd natuurgebied buiten het onderzoeksgebied. Dit noemen we de invloedsfeer. De omvang van de invloedsfeer wordt bepaald door de duur, aard en omvang van de tijdelijke en/of permanente nieuwe situatie. Het effect van de voorgenomen activiteit op een beschermde soort verschilt per soort en/of soortgroep.

In deze studie wordt gekeken naar de uitvoering van de fysieke werkzaamheden, zoals bouwwerkzaamheden.

Beoordeling van de invloedsfeer van de voorgenomen activiteit:

Om de effecten van een voorgenomen activiteiten goed in beeld te kunnen brengen, is het soms van belang ook buiten het plangebied te kijken. In voorliggend geval grenst het plangebied aan openbare weg en andere bebouwing. Er is geen aanleiding te veronderstellen dat beschermde soorten en/of -waarden buiten het plangebied op een dusdanige wijze aangetast worden, dat dit leidt tot wettelijke consequenties.

3.4 Vaststellen van het onderzoeksgebied

Het onderzoeksgebied is gelijk aan het plangebied.

4.1 Algemeen

In dit Hoofdstuk worden de diverse toetsingskaders toegelicht waaraan het initiatief getoetst wordt.

4.2 Wet natuurbescherming; Natura 2000

Het gebiedsbeschermingsdeel van de Wet natuurbescherming heeft als doel het beschermen van Natura 2000-gebieden (Vogelrichtlijn- en/of Habitatrichtlijngebieden) in Nederland. Projecten die significante gevolgen voor deze gebieden kunnen hebben, zijn in beginsel – zonder vergunning – niet toegestaan. Ook het vaststellen van plannen zoals een bestemmingsplan of een inpassingsplan is niet toegestaan, indien het betreffende plan significante gevolgen kan hebben voor Natura 2000-gebieden. Naast directe effecten (bijv. ruimtebeslag), dient ook gekeken te worden naar indirecte effecten als gevolg van externe werking (bijv. door geluid, licht en stikstofdepositie). De eerste stap in de toetsing is vaak een voortoets. Als significante gevolgen in de voortoets niet op voorhand met zekerheid kunnen worden uitgesloten, dan is een passende beoordeling noodzakelijk. In dat geval is voor een project een vergunning noodzakelijk op grond van artikel 2.7 Wet natuurbescherming.

4.3 Wet natuurbescherming; Soortenbescherming

In de Wet natuurbescherming is de soortenbescherming in Nederland geregeld. In de wet zijn lijsten opgenomen met beschermde soorten. In de Wet natuurbescherming worden drie verschillende beschermingsregimes gehanteerd waaraan verschillende verbodsbepalingen zijn gekoppeld:

Soorten Vogelrichtlijn (artikel 3.1 e.v.):

- lid 1) Het is verboden opzettelijk van nature in Nederland in het wild levende vogels van soorten als bedoeld in artikel 1 van de Vogelrichtlijn te doden of te vangen;
- lid 2) Het is verboden opzettelijk nesten, rustplaatsen en eieren van vogels als bedoeld in het eerste lid te vernielen of te beschadigen, of nesten van vogels weg te nemen;
- lid 3) Het is verboden eieren van vogels als bedoeld in het eerste lid te rapen en deze onder zich te hebben;
- lid 4) Het is verboden vogels als bedoeld in het eerste lid opzettelijk te storen;
- lid 5) Het verbod, bedoeld in het vierde lid, is niet van toepassing indien de storing niet van wezenlijke invloed is op de staat van instandhouding van de desbetreffende vogelsoort.

Soorten Habitatrichtlijn (artikel 3.5 e.v.):

- lid 1) Het is verboden in het wild levende dieren van soorten, genoemd in bijlage IV, onderdeel a, bij de Habitatrichtlijn, bijlage II bij het Verdrag van Bern of bijlage I bij het Verdrag van Bonn, in hun natuurlijk verspreidingsgebied opzettelijk te doden of te vangen;
- lid 2) Het is verboden dieren als bedoeld in het eerste lid opzettelijk te verstoren;
- lid 3) Het is verboden eieren van dieren als bedoeld in het eerste lid in de natuur opzettelijk te vernielen of te rapen;
- lid 4) Het is verboden de voortplantingsplaatsen of rustplaatsen van dieren als bedoeld in het eerste lid te beschadigen of te vernielen;
- lid 5) Het is verboden planten van soorten, genoemd in bijlage IV, onderdeel b, bij de Habitatrichtlijn of bijlage I bij het Verdrag van Bern, in hun natuurlijke verspreidingsgebied opzettelijk te plukken en te verzamelen, af te snijden, te ontwortelen of te vernielen.

Andere Soorten (artikel 3.10 e.v.)

lid 1) Onverminderd artikel 3.5, eerste, vierde en vijfde lid, is het verboden:

- onderdeel a. in het wild levende zoogdieren, amfibieën, reptielen, vissen, dagvlinders, libellen en kevers van de soorten, genoemd in de bijlage, onderdeel A, bij deze wet, opzettelijk te doden of te vangen;
- onderdeel b. de vaste voortplantingsplaatsen of rustplaatsen van dieren als bedoeld in onderdeel a opzettelijk te beschadigen of te vernielen, of

- onderdeel c. vaatplanten van de soorten, genoemd in de bijlage, onderdeel B, bij deze wet, in hun natuurlijke verspreidingsgebied opzettelijk te plukken en te verzamelen, af te snijden, te ontwortelen of te vernielen.

Ten aanzien van de andere beschermde soorten geldt dat het bevoegd gezag (provincies c.q. ministerie van LNV) de vrijheid hebben om soorten binnen deze categorie vrij te stellen van de verbodsbepalingen uit ontheffingsplicht artikel 3.10 uit de Wet natuurbescherming. Voor beschermde soorten die niet zijn vrijgesteld dient bij overtreding van de verbodsbepalingen uit de Wnb een ontheffing te worden aangevraagd. Voor vogels geldt in afwijking hierop dat voor verstoring geen ontheffing nodig is, indien de gunstige staat van instandhouding niet in het geding is. Het is ook mogelijk om voor beide categorie soorten te werken volgens een goedgekeurde gedragscode die is afgestemd op de Wet natuurbescherming. Er is dan geen ontheffing nodig.

4.4 Beleid ten aanzien van het Natuurnetwerk Nederland

In de Wet ruimtelijke ordening (Wro) is het ruimtelijk beleid op rijks-, provinciaal, en gemeentelijk niveau vastgesteld, waarin onder andere de bescherming van het Natuurnetwerk Nederland (NNN)/Ecologische Hoofdstructuur (EHS) is verankerd. De EHS werd officieel geïntroduceerd in het Natuurbeleidsplan en is daarna opgenomen in de Nota Ruimte, welke inmiddels vervangen is door de Nationale omgevingsvisie (NOVI). Kaderstellende regels ten aanzien van o.a. NNN/EHS zijn opgenomen in het Besluit algemene regels ruimtelijke ordening (Barro). Bij geplande ingrepen die binnen het NNN/EHS vallen moet het belang van de natuurbescherming worden afgewogen tegen andere belangen, indien de voorgenomen ingreep negatief uitwerkt op de aanwezige natuurwaarden. De kern van de afweging vormt het 'nee, tenzij'-principe. Dit wil zeggen dat schadelijke ingrepen **niet** zijn toegestaan, **tenzij** er andere belangen zijn die de ingreep rechtvaardigen. In dat geval zijn compenserende maatregelen voorgeschreven.

Concrete beleidsregels ten aanzien van de NNN in Gelderland zijn opgenomen in de vigerende provinciale ruimtelijke verordening van de provincie Gelderland

4.5 Wet natuurbescherming; Houtopstanden

De Wet natuurbescherming beschermt het areaal bos in ons land. Houtopstanden die voldoen aan één van onderstaande criteria vallen onder het beschermingsregime van de Wet natuurbescherming. Dit geldt voor bossen, houtwallen, heester- en struikhagen, struwelen en beplanting van bosplantsoen. De opstand moet buiten het erf liggen.

- De houtopstand ligt buiten de bebouwde kom houtopstanden en vormt een zelfstandige eenheid groter dan 10 are (1.000m²);
- De houtopstand ligt buiten de bebouwde kom houtopstanden en vormt een rijbeplanting van meer dan 20 bomen.

(In het plangebied is geen beplanting aanwezig, bescherming van houtopstanden is dus niet aan de orde).

5.1 Algemeen

In dit hoofdstuk wordt ingegaan op het mogelijke effect van de voorgenomen activiteiten op Natura 2000-gebied en het Gelders Natuurnetwerk.

5.2 Gelders Natuurnetwerk en Groene ontwikkelingszone

Om de biodiversiteit nu en voor toekomstige generaties Gelderlanders veilig te stellen, beschermt de provincie het Gelders Natuurnetwerk. Het Gelders Natuurnetwerk is een samenhangend netwerk van bestaande en te ontwikkelen natuur van internationaal, nationaal en provinciaal belang.

Een groot deel van de Gelderse natuurgebieden is internationaal beschermd: de Natura 2000-gebieden. Juist in deze gebieden moet de biodiversiteit worden behouden of verbeterd. De provincie geeft in het natuurbeleid prioriteit aan het behalen van de Natura 2000-doelen in de Natura 2000-gebieden. Het Gelders Natuurnetwerk vervult daarnaast een belangrijke rol bij het behoud van de biodiversiteit. De Ecologische verbindingzones maken voor een klein deel uit van het Gelders Natuurnetwerk.

De provincie wil de natuur van het Gelders Natuurnetwerk en Groene ontwikkelingszone beschermen tegen aantasting en heeft daarom regels opgenomen in de Omgevingsverordening. Centraal staat de versterking van de kernkwaliteiten. De kernkwaliteiten bestaan uit bestaande natuurwaarden, uit nog te ontwikkelen potentiële waarden en de omgevingscondities zoals stilte. De (nog te ontwikkelen) natuurwaarden zijn beschreven en als bijlage bij de Omgevingsverordening opgenomen. De omgevingscondities zijn in de bijlage bij de Omgevingsverordening wel benoemd, maar er heeft geen provincie dekkende inventarisatie plaatsgevonden. Bij projecten kan op maat een effectbeschrijving worden gemaakt voor de relevante omgevingscondities.

Ligging t.o.v. het Gelders Natuurnetwerk en Groene ontwikkelingszone

Het plangebied ligt op minimaal 118 meter van gronden die tot het Groene ontwikkelingszone behoren. Op onderstaande afbeelding wordt de ligging van Gelders Natuurnetwerk en Groene ontwikkelingszone in de omgeving van het plangebied weergegeven.



Ligging van Gelders Natuurnetwerk (GNN) en de Groene ontwikkelingszone (GO) in de omgeving van het plangebied. De ligging van het plangebied wordt met de rode marker aangeduid. Gronden die tot de Gelders Natuurnetwerk behoren worden met de donkergroene kleur aangeduid. Gronden die tot Groene ontwikkelingszone behoren worden met de lichtgroene kleur aangeduid (bron: ruimtelijkeplannen.nl).

Beschermingsregime

De bescherming van het Gelders Natuurnetwerk kent geen externe werking.

Toetsing aan provinciaal beleid

Omdat het plangebied buiten Gelders Natuurnetwerk en Groene ontwikkelingszone ligt, hoeft voorgenomen initiatief niet getoetst te worden aan provinciaal beleid t.a.v. Gelders Natuurnetwerk.

5.3 Natura 2000

De biodiversiteit (soortenrijkdom) in Europa gaat al jaren achteruit. Duurzame bescherming van flora en fauna is hard nodig. Planten en dieren trekken zich weinig aan van landsgrenzen en het is daarom belangrijk om natuurbescherming in Europees verband aan te pakken. Zo voorkomen we dat de natuur in Europa en in Nederland steeds eenvormiger wordt. Daartoe is in 1979 de Vogelrichtlijn opgesteld en in 1992 de Habitatrichtlijn. Deze richtlijnen hebben twee componenten: soortenbescherming en gebiedsbescherming. Alle EU-lidstaten wijzen beschermde gebieden aan voor specifieke (leefgebieden van) (vogel-)soorten. De onder beide richtlijnen aangewezen beschermde gebieden vormen het Natura 2000-netwerk. De Nederlandse bijdrage aan dit Europese netwerk van beschermde natuurgebieden bestaat uit ruim 160 gebieden.

Beschermingsregime

De Wet natuurbescherming regelt in hoofdstuk 2 de bescherming van Natura 2000-gebieden. Dit zijn speciale beschermingszones op grond van de Europese Vogelrichtlijn en Habitatrichtlijn. De minister wijst deze gebieden aan.

Voor de Natura 2000-gebieden stelt de minister instandhoudingsdoelstellingen op voor:


- de leefgebieden van vogels;
- de natuurlijke habitats of habitats van soorten (art. 2.1 Wet natuurbescherming);

De provincies stellen voor de Natura 2000-gebieden een beheerplan op (art. 2.3 Wet natuurbescherming). In het beheerplan staan maatregelen die ervoor moeten zorgen dat de instandhoudingsdoelstellingen worden bereikt.

Nederland past een vergunningstelsel toe. Hierdoor is in ons land een zorgvuldige afweging gewaarborgd rond projecten die gevolgen kunnen hebben voor Natura 2000-gebieden. Vergunningen worden verleend door provincies of door het ministerie van LNV. Natura 2000-gebieden mogen geen significante schade ondervinden. Dit houdt in dat bepaalde plannen en projecten, op zichzelf óf in combinatie met andere plannen en projecten, de natuurwaarden waarvoor de gebieden zijn aangewezen niet significant negatief mogen beïnvloeden. Elke ontwikkeling in of nabij een Natura 2000-gebied dient te worden onderworpen aan een 'voortoets'. Uit de voortoets moet blijken of kan worden uitgesloten dat de gewenste werkzaamheden/ontwikkelingen een (significant) negatief effect hebben (op zichzelf of in combinatie met andere plannen of projecten). Voor alle Natura 2000-gebieden dient een beheerplan te zijn opgesteld waaruit duidelijk wordt welke activiteiten wel en niet zonder vergunning mogelijk zijn in en nabij die gebieden.

Ligging van het plangebied t.o.v. Natura-2000

Het plangebied ligt op minimaal 5,27 kilometer afstand van Natura 2000-gebied. Het meest nabij gelegen Natura 2000-gebied, is Korenburgerveen. Op onderstaande afbeelding wordt de ligging van het Natura 2000-gebied in de omgeving van het plangebied weergegeven.

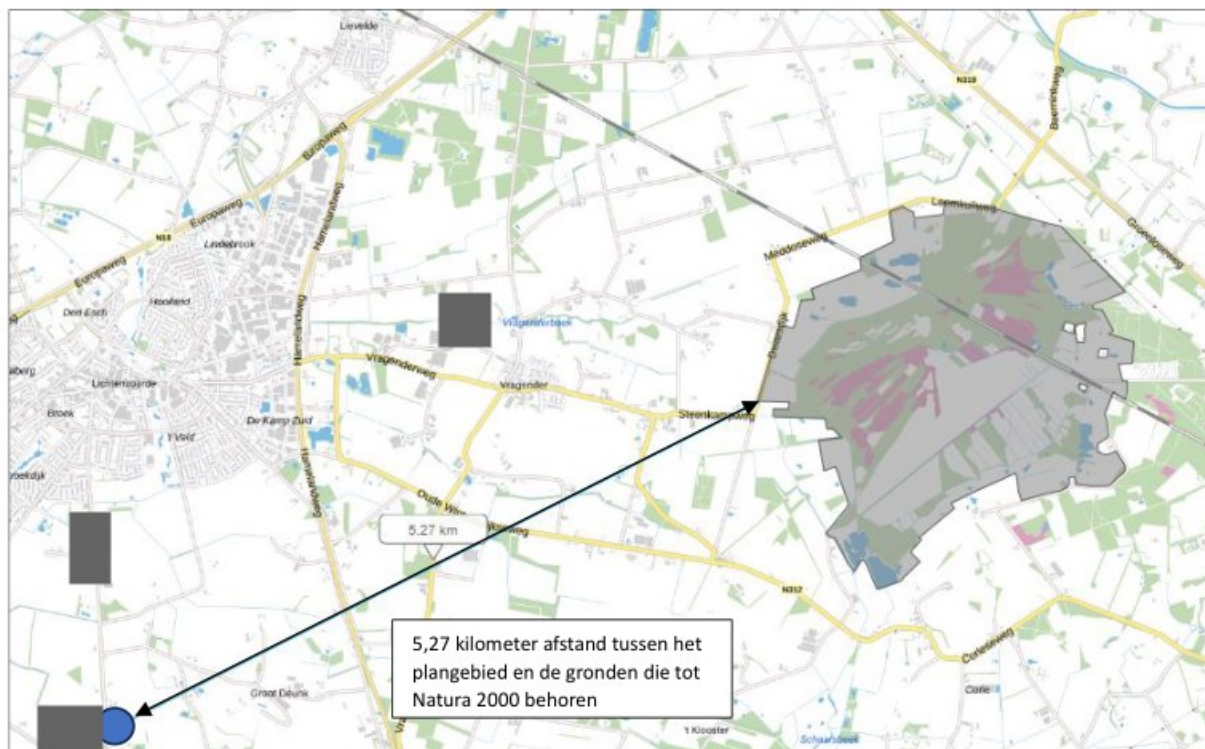

Ligging van Natura 2000-gebied in de omgeving van het plangebied. De ligging van het plangebied wordt met de blauwe stip aangeduid. Gronden die tot Natura 2000 behoren worden met de grijze kleur aangeduid (bron: pdok.nl).

Effectbeoordeling

Beoordeling uitvoering fysieke activiteiten

Het plangebied is niet zichtbaar vanuit Natura 2000-gebied. Negatieve effecten, zoals geluid, licht en optische verstoring zijn daarom niet aan de orde. Ook zijn in het Natura 2000-gebied geen negatieve effecten, zoals trillingen waarneembaar. Met uitzondering van het aspect stikstof, kunnen negatieve effecten op Natura 2000-gebied uitgesloten worden.

Beoordeling stikstof (ontwikkelfase)

Ten behoeve van de totale ontwikkeling, wordt materieel met een verbrandingsmotor ingezet en vindt er een tijdelijke toename plaats van verkeersbewegingen als gevolg van de afvoer van sloopafval, de aanvoer van bouwmaterialen en vervoer van materieel en personeel. Gelet op de aard en omvang van de voorgenomen activiteiten en de afstand tussen plangebied en Natura-2000 gebied, kan een toename van stikstofdepositie in Natura 2000-gebied op voorhand uitgesloten worden, daarom is er geen nader stikstofonderzoek vereist.

Beoordeling stikstof (gebruiksfase)

Gelet op de aard en omvang van de voorgenomen activiteiten en de afstand tot Natura 2000-gebied, kan een negatief effect op Natura 2000-gebied, als gevolg van de emissie van stikstofoxiden tijdens de gebruiksfase, op voorhand uitgesloten worden, daarom is er geen nader stikstofonderzoek vereist.

5.4 Slotconclusie

Het plangebied behoort niet tot Gelders Natuurnetwerk, Groene ontwikkelingszone of Natura 2000-gebied. Vanwege de ligging buiten het Gelders Natuurnetwerk en Groene ontwikkelingszone, hoeft het initiatief niet getoetst te worden aan beleidsregels voor de bescherming van het NNN en GO, omdat de bescherming van het GNN en GO geen externe werking kent. Gelet op de aard van de voorgenomen activiteiten en de afstand tussen plangebied en Natura 2000-gebied, kan een negatief effect op Natura 2000-gebied op voorhand uitgesloten worden.

6.1 Verwachting en bureauonderzoek

6.1.1 Algemeen

Bij het bepalen van de mogelijke aantasting van beschermde soorten is gebruik gemaakt van de volgende bronnen:

- Bronnenonderzoek (o.a. internet en de Nationale databank flora en fauna);
- Veldbezoek op 15-8 2023 door ervaren ecooloog;

6.1.2 Bronnenonderzoek

Op 14 augustus 2023 is de NDFF geraadpleegd om te kijken of er beschermde planten en dieren zijn waargenomen in het plangebied en de directe omgeving. In het plangebied en de directe omgeving zijn twee waarnemingen vastgesteld in de periode 2018-2023. Dit betreft een sijs ten zuiden van het plangebied op 7 december 2019 en een grote bosmuis aan de oostkant van het plangebied op 23 juli 2020. Op de onderstaande afbeelding wordt het zoekgebied in de NDFF weergegeven.



Met de zwarte lijn wordt het zoekgebied in de NDFF weergegeven. Er zijn in de periode 2018-2023 twee waarnemingen vastgesteld in het plangebied en de directe omgeving.

6.2 Veldonderzoek

In het kader van het natuurwaardenonderzoek is het plangebied op 15 augustus 2023 tijdens de daglichtperiode (ochtend) bezocht. Het onderzoeksgebied is te voet onderzocht op de aanwezigheid en potentiële aanwezigheid van beschermde flora- en faunawaarden. Het gebied is visueel en auditief onderzocht. Tijdens het veldbezoek is gebruik gemaakt van een verrekijker (Swarovski 12x50) en zijn de in dit rapport opgenomen afbeeldingen gemaakt. De onderzoeker beschikte tevens over een warmtebeeldcamera (Helion Pulsar xq28), maar die is niet gebruikt.

Vogels

Het gebied is visueel en auditief onderzocht op het voorkomen van (broed)vogels. De onderzoeksperiode is matig geschikt voor onderzoek naar (broed)vogels. De meeste vogels hebben uitgevlogen jongen en de eerste zomergasten zijn vertrokken naar de overwinteringsgebieden, soorten als houtduif, gierzwaluw, huiszwaluw, boerenzwaluw, huismus en kerkuil kunnen nog wel een bezet nest hebben. In het plangebied is gekeken naar vogels, oude nesten en sporen die op de aanwezigheid van nesten in het plangebied duiden, zoals prooiresten (roofvogels), schijfsporen, braakballen, ruiveren (roofvogels), eierdoppen en zichtbaar nestmateriaal. Op basis van een beoordeling van de landschappelijke kenmerken kan een goede inschatting gemaakt worden van de functie van het onderzoeksgebied voor vogels en of de uitgevoerde inventarisatie voldoet aan de gestelde eisen voor onderzoek naar vogels.

Grondgebonden zoogdieren

Het plangebied is visueel onderzocht op het voorkomen van beschermde grondgebonden zoogdieren. De onderzoeksperiode is geschikt voor verspreidingsonderzoek en onderzoek naar voortplantingslocaties. De meeste grondgebonden zoogdieren hebben geen zogende jongen meer in deze tijd van het jaar. Er is in het plangebied gezocht naar grondgebonden zoogdieren, verblijfplaatsen en sporen die op de aanwezigheid van grondgebonden zoogdieren in het plangebied duiden zoals holen, nesten, graaf-, krab- en bijtsporen, haren, prooiresten, pootafdrukken en uitwerpselen. De bebouwing is specifiek beoordeeld als potentiële verblijfplaats voor steenmarter.

Vleermuizen

De onderzoeksperiode is geschikt voor onderzoek naar zomerverblijfplaatsen van vleermuizen. Vleermuizen bezetten doorgaans de zomerverblijfplaatsen in deze tijd van het jaar. Er is in het plangebied gezocht naar vleermuizen en naar potentiële rust- en verblijfplaatsen van vleermuizen. Het plangebied is bezocht op een moment op de dag dat vleermuizen niet foerageren.

Amfibieën

De onderzoeksperiode is geschikt voor verspreidingsonderzoek naar amfibieën en onderzoek naar voortplantingsplaatsen. Sommige amfibieën hebben de voortplantingswateren reeds verlaten (bruine kikker, gewone pad) en bezetten het landbiotoop. Er is in het plangebied gezocht naar amfibieën en rust- en voortplantingsplaatsen van amfibieën.

Overige soorten

Het onderzoeksgebied is niet onderzocht op het voorkomen van beschermde faunasoorten als reptielen, libellen, vissen, dag- en nachtvlinders, bladmossen, sporenplanten, haften en kreeftachtigen omdat het onderzoeksgebied geen geschikte habitat vormt voor deze soorten of omdat het plangebied buiten het normale verspreidingsgebied van deze soortgroepen ligt. Het is niet aannemelijk dat soorten, of soortgroepen, die (soms) moeilijk nieuwe leefgebieden koloniseren, zich spontaan buiten het normale verspreidingsgebied vestigen. Dit geldt bijvoorbeeld voor sommige kleine grondgebonden zoogdieren, reptielen en voor planten.

6.3 Resultaten

In deze paragraaf worden de resultaten van het veldbezoek gepresenteerd. Alleen soorten die in het onderzoeksgebied vastgesteld zijn, zeer waarschijnlijk in het onderzoeksgebied voorkomen of soorten waarvan het onderzoeksgebied een (essentieel) onderdeel van het functionele leefgebied vormt, worden in deze paragraaf besproken.

Vogels

Vogels benutten het plangebied niet als foerageergebied en er nestelen geen vogels in het plangebied. Er zijn tijdens het veldbezoek geen huismussen in het plangebied en de directe omgeving waargenomen en de bebouwing wordt niet als potentiële nestplaats voor huismussen beschouwd. Het pannendak van het gebouw is niet geschikt voor huismussen omdat er geen ruimte is tussen de dakpannen en het dakoverstek waar

huismussen tussen kunnen kruipen. De dakpannen sluiten overal nauw aan dus ook daar is geen mogelijkheid voor huismussen om te nestelen. Ook wordt de bebouwing niet als potentiële nestplaats voor gierwaluwen beschouwd. Holle ruimtes onder dakpannen ontbreken, evenals gaten of andere holle ruimtes in de buitengevel. De schuur is niet toegankelijk voor steenuilen en kerkuilen. Aan het gebouw is geen beplanting zoals klimop aanwezig waar een vogel in kan nestelen.

Als gevolg van de voorgenomen handelingen wordt er geen vogel gedood of nestplaats negatief beïnvloed.

Te beoordelen activiteit in het kader van de Wnb:

- Geen;

Grondgebonden zoogdieren

Het plangebied vormt geen functioneel leefgebied van beschermde grondgebonden zoogdieren. Het pand is niet toegankelijk voor grondgebonden zoogdieren, zodat zij geen vaste rust- of voortplantingsplaats in het plangebied kunnen bezetten.

Als gevolg van de voorgenomen activiteiten wordt geen beschermd grondgebonden zoogdier gedood en wordt geen vaste rust- of voortplantingsplaats van een beschermd grondgebonden zoogdier negatief beïnvloed.

Te beoordelen activiteit in het kader van de Wnb:

- Geen;

Vleermuizen

- Verblijfplaatsen

Er zijn tijdens het veldbezoek geen vleermuizen waargenomen en er zijn geen aanwijzingen gevonden dat vleermuizen een rust- of voortplantingsplaats in het plangebied bezetten. Het gebouw heeft een zolder maar de muur en het dak van het gebouw bevat geen openingen waardoor vleermuizen naar binnen kunnen komen. Verder heeft het gebouw steens buitengevels waardoor een luchtsponw ontbreekt. Aan het gebouw zijn geen potentiële verblijfplaatsen waargenomen, zoals een holle ruimte achter aan windveer, vensterluik, loodslab of dakpan.



Foto's van de zolder van de te verbouwen schuur.

Als gevolg van de voorgenomen activiteiten wordt er geen vleermuis verstoord of gedood of een verblijfplaats beschadigd en vernield.

Te beoordelen activiteit in het kader van de Wnb:

- Geen;

- **Foerageergebied**

Het veldbezoek is uitgevoerd buiten de periode van de dag waarop vleermuizen foerageren, maar op basis van een beoordeling van de inrichting en het gevoerde beheer, wordt het plangebied als geschikt foerageergebied voor vleermuizen beschouwd. Vermoedelijk foerageren verschillende vleermuissoorten rond de bebouwing en beplanting in het plangebied. Gelet op de inrichting en het gevoerde beheer, wordt het plangebied niet als essentieel foerageergebied voor vleermuizen beschouwd.

Door het uitvoeren van de voorgenomen plannen neemt de betekenis van het plangebied als foerageergebied voor vleermuizen niet af.

Te beoordelen activiteit in het kader van de Wnb:

- Geen;

- **Vliegroute**

Sommige vleermuissoorten benutten lijnvormige elementen ter geleiding tijdens het foerageren en om van verblijfplaats naar foerageergebied te vliegen (en van foerageergebied naar verblijfplaats). Lijnvormige elementen die benut worden als vliegroute kunnen bestaan uit houtopstanden en wateren, maar ook een rij gevels van woningen.

Het plangebied vormt geen verbindende schakel in een lijnvormig landschapselement en maakt daarom geen onderdeel uit van een vliegroute van vleermuizen. Uitvoering van de voorgenomen activiteiten heeft geen negatief effect op vliegroutes van vleermuizen.

Te beoordelen activiteit in het kader van de Wnb:

- Geen;

Amfibieën

Tijdens het veldbezoek zijn geen amfibieën waargenomen. De inrichting en het gevoerde beheer maken het plangebied tot een weinig geschikt leefgebied voor amfibieën. Geschikte plekken voor amfibieën om een verblijfplaats ontbreken. Ook ontbreekt voortplantingsbiotoop in het plangebied.

Door het uitvoeren van de voorgenomen activiteiten wordt geen amfibie gedood en wordt geen vaste rust- of voortplantingsplaats beschadigd of vernield.

Te beoordelen activiteit in het kader van de Wnb:

- Geen;

Overige soorten

Er zijn geen andere beschermde soorten aangetroffen. Het gevoerde beheer en de inrichting maken het plangebied tot een ongeschikt functioneel leefgebied voor deze soorten.

6.4 Wettelijke consequenties van de beoogde ingreep

Vogels

Als gevolg van de voorgenomen activiteiten wordt geen vogel gedood en wordt geen vogelnest of nestplaats verstoord, beschadigd of vernield. Uitvoering van de voorgenomen activiteiten leidt niet tot wettelijke consequenties. Er hoeft geen nader onderzoek uitgevoerd te worden en er hoeft geen ontheffing van de verbodsbepalingen aangevraagd te worden om de voorgenomen activiteiten uit te mogen voeren in het kader van de Wnb.

Wettelijke consequenties in het kader van de Wnb:

- Geen

Vleermuizen

- Verblijfplaatsen

Als gevolg van de voorgenomen activiteit wordt er geen vleermuis gedood en wordt er geen verblijfplaats verstoort, beschadigd of vernield. Uitvoering van de voorgenomen activiteiten leidt niet tot wettelijke consequenties. Er hoeft geen nader onderzoek uitgevoerd te worden en er hoeft geen ontheffing van de verbodsbepalingen aangevraagd te worden om de voorgenomen activiteiten uit te mogen voeren in het kader van de Wnb.

Wettelijke consequenties in het kader van de Wnb:

- Geen;

- Essentieel foerageergebied

Door het uitvoeren van de voorgenomen activiteiten neemt de betekenis van het plangebied als foerageergebied voor vleermuizen tijdelijk af. Het plangebied betreft echter geen essentieel foerageergebied.

Uitvoering van de voorgenomen activiteiten leidt niet tot wettelijke consequenties. Er hoeft geen nader onderzoek uitgevoerd te worden en er hoeft geen ontheffing van de verbodsbepalingen aangevraagd te worden om de voorgenomen activiteiten uit te mogen voeren in het kader van de Wnb.

Wettelijke consequenties in het kader van de Wnb:

- Geen;

- Essentiële Vliegroute

Het uitvoeren van de voorgenomen activiteiten heeft geen negatief effect op (essentiële) vliegroutes¹ van vleermuizen. Uitvoering van de voorgenomen activiteiten leidt niet tot wettelijke consequenties. Er hoeft geen nader onderzoek uitgevoerd te worden en er hoeft geen ontheffing van de verbodsbepalingen aangevraagd te worden om de voorgenomen activiteiten uit te mogen voeren in het kader van de Wnb.

Wettelijke consequenties in het kader van de Wnb:

- Geen;

Grondgebonden zoogdieren

Door uitvoering van de voorgenomen activiteiten worden er geen grondgebonden zoogdieren gedood en wordt geen vaste rust- en voortplantingsplaats van deze soort beschadigd en vernield. Uitvoering van de voorgenomen activiteit leidt niet tot wettelijke consequenties. Er hoeft geen nader onderzoek uitgevoerd te worden en er hoeft geen ontheffing van de verbodsbepalingen aangevraagd te worden om de voorgenomen activiteiten uit te mogen voeren in het kader van de Wnb.

Wettelijke consequenties in het kader van de Wnb:

- Geen

Amfibieën

Door uitvoering van de voorgenomen activiteiten wordt geen beschermde amfibie gedood en wordt geen (winter)rust- of voortplantingsplaats beschadigd of vernield. Uitvoering van de voorgenomen activiteiten leidt niet tot wettelijke consequenties. Er hoeft geen nader onderzoek uitgevoerd te worden en er hoeft geen ontheffing van de verbodsbepalingen aangevraagd te worden om de voorgenomen activiteiten uit te mogen voeren in het kader van de Wnb.

Wettelijke consequenties in het kader van de Wnb:

- Geen;

¹ Vliegroutes van vleermuizen zijn beschermd wanneer deze essentieel zijn voor het kunnen functioneren van de verblijfplaats van een vleermuis. Niet ieder lijnvormig element waar langs vleermuizen vliegen is een essentiële vliegroute.

Overige soorten

Het plangebied behoort niet tot functioneel leefgebied van andere beschermde flora- of faunasoorten. Uitvoering van de voorgenomen activiteiten leidt niet tot wettelijke consequenties. Er hoeft geen nader onderzoek uitgevoerd te worden en er hoeft geen ontheffing van de verbodsbepalingen aangevraagd te worden om de voorgenomen activiteiten uit te mogen voeren in het kader van de Wnb.

In onderstaande tabel worden de wettelijke consequenties samengevat weergegeven.

Soortgroep	Functie	Beschermde soorten planlocatie	Verbodsbepalingen (Wet natuurbescherming)	Aandachtspunt
Grondgebonden zoogdieren	Foerageergebied	Niet aanwezig	Niet van toepassing	Geen
Grondgebonden zoogdieren	Vaste rust- en voortplantingsplaats	Niet aanwezig	Niet van toepassing	Geen
Grondgebonden zoogdieren	Doden van dieren	Niet aanwezig	Niet van toepassing	Geen
Vogels	Foerageergebied	Niet aanwezig	Niet van toepassing	Geen
Vogels	Bezette nesten (niet jaarrond beschermd)	Niet aanwezig	Niet van toepassing	Geen
Vogels	Jaarrond beschermde nest- en rustplaats	Niet aanwezig	Niet van toepassing	Geen
Vogels	Doden van dieren	Niet aanwezig	Niet van toepassing	Geen
Vleermuizen	Verblijfplaats	Niet aanwezig	Niet van toepassing	Geen
Vleermuizen	Foerageergebied	Diverse soorten	Niet van toepassing; er wordt geen essentieel foerageergebied aangetast	Geen
Vleermuizen	Vliegroute	Niet aanwezig	Niet van toepassing	Geen
Vleermuizen	Doden van dieren	Niet aanwezig	Niet van toepassing	Geen
Amfibieën	Foerageergebied	Niet aanwezig	Niet van toepassing	Geen
Amfibieën	Vaste rustplaats	Niet aanwezig	Niet van toepassing	Geen
Amfibieën	Voortplantingsplaats	Niet aanwezig	Niet van toepassing	Geen
Amfibieën	Doden van dieren	Niet aanwezig	Niet van toepassing	Geen
Overige soorten	Dieren en overige functies	Niet aanwezig	Niet van toepassing	Geen

Samenvatting van de wettelijke consequenties.

Soortgroep	Vaste rustplaats	Voortplantingsplaats	Vliegroute (vleermuizen)	Essentieel foerageergebied	Wettelijke consequenties	Nader onderzoek vereist	Ontheffing vereist
Grondgebonden zoogdieren	Nee	Nee	n.v.t.	Nee	Nee	Nee	Nee
Vogels	Nee	Nee	n.v.t.	Nee	Nee	Nee	Nee
Vleermuizen	Nee	Nee	Nee	Nee	Nee	Nee	Nee
Amfibieën	Nee	Nee	n.v.t.	Nee	Nee	Nee	Nee

Vereenvoudigde samenvatting van de wettelijke consequenties per diergroep.

6.5 Historische gegevens en overige bronnen

Er zijn geen historische gegevens van het plangebied bekend.

6.6 Volledigheid van het onderzoek

Het onderzoek is volledig uitgevoerd met geschikte weersomstandigheden.

HOOFDSTUK 7 CONCLUSIES

De voorgenomen activiteiten worden gezien als 'ruimtelijke ontwikkeling'. Voor een aantal algemeen voorkomende en talrijke faunasoorten geldt in Gelderland een vrijstelling van de verbodsbepaling 'het opzettelijk beschadigen en vernielen van rust- en voortplantingsplaats', als gevolg van werkzaamheden die in het kader van een ruimtelijke ontwikkeling worden uitgevoerd. Voor beschermde soorten die niet op deze vrijstellingslijst staan, is een ontheffing vereist of er dient gewerkt te worden volgens een goedgekeurde en toepasbare gedragscode om ze te mogen verstoren en om opzettelijk de vaste rust- en voortplantingsplaats te mogen beschadigen en te vernielen. Voor het doden van beschermde diersoorten geldt geen vrijstelling van de verbodsbepalingen. Afhankelijk van de status van de beschermde soorten, kan soms ook gewerkt worden conform een door de Minister goedgekeurde, en op de situatie toepasbare, gedragscode². In het kader van de zorgplicht moet rekening worden gehouden met alle in het plangebied aanwezige planten en dieren en moet er gekozen worden voor een werkmethode en/of planning in de tijd, waardoor planten en dieren zo min mogelijk schade ondervinden als gevolg van de voorgenomen activiteiten.

Het plangebied behoort niet tot Gelders Natuurnetwerk, Groene ontwikkelingszone of Natura 2000-gebied. Vanwege de ligging buiten het Gelders Natuurnetwerk en Groene ontwikkelingszone, hoeft het initiatief niet getoetst te worden aan beleidsregels voor de bescherming van het NNN en GO, omdat de bescherming van het GNN en GO geen externe werking kent. Gelet op de aard van de voorgenomen activiteiten en de afstand tussen plangebied en Natura 2000-gebied, kan een negatief effect op Natura 2000-gebied op voorhand uitgesloten worden.

Het plangebied vormt geen geschikte groeiplaats voor beschermde plantensoorten en vormt geen functioneel leefgebied voor beschermde dieren. In het plangebied zijn geen verblijfplaatsen van vleermuizen aanwezig, nestelen geen vogels en bezetten grondgebonden zoogdieren of amfibieën geen vaste rust- of voortplantingsplaats. Als gevolg van de voorgenomen activiteiten wordt geen beschermd dier gedood en wordt geen vaste rust- of voortplantingsplaats van een beschermd dier beschadigd of vernield.

² Voor dit type activiteit is geen toepasbare gedragscode beschikbaar.

Bijlagen

Bijlage 1. De natuurkalender (indicatie voor het uitvoeren van werkzaamheden het kader van de zorgplicht)

Bijlage 2. Toelichting Wet natuurbescherming

Bijlage 3. Fotobijlage

Bijlage 4. Geraadpleegde bronnen:

Bijlage 1 Natuurkalender

	jan	feb	mrt	apr	mei	jun	jul	aug	sep	okt	nov	dec
houtopstanden												
afzetten / hakhoutbeheer												
dunnen												
verwijderen opslag / exoot, nazorg												
heg afzetten												
knotten												
opsnoeien / opkronen												
hoogstam wintersnoei												
hoogstam zomersnoei												
bomen met winterslaapplaats vogels												
vleermuisbomen zomerverblijf												
vleermuisbomen paarplaats												
das												
hazelmuis struweel en hakhoutbeheer												
boomkikker struweel												
Grazige vegetaties												
maaien vochtig/nat grasland												
maaien droog schraalgrasland												
Wateren												
poel opschonen												
boomkikker wateren												
geelbuikvuurpad kleinschalig												
geelbuikvuurpad grootschalig												
Gebouwen m.b.t. vleermuizen												
zomerverblijf												
winterverblijf												



Optimale periode voor werkzaamheden.



Acceptabele periode voor werkzaamheden.

De werkzaamheden verrichten onder voorwaarden zoals beschreven in protocol.



Geen werkzaamheden in deze periode.

Wanneer er wel gewerkt moet worden is een ontheffing verplicht.

Bijlage 2 Toelichting Wet Natuurbescherming

Drie beschermingsregimes

De Wet natuurbescherming kent een apart beschermingsregime voor soorten van de Vogelrichtlijn, een apart beschermingsregime voor soorten van de Habitatrichtlijn (het Verdrag van Bern en het Verdrag van Bonn) en een apart beschermingsregime voor andere soorten, die vanuit nationaal oogpunt beschermd worden. Elk van deze beschermingsregimes kent zijn eigen verbodsbepalingen en vereisten voor vrijstelling of ontheffing van de verboden. Alle vogels (ruim 700 soorten), zijn beschermd. Daarnaast worden ongeveer 230 overige Europese en nationale soorten beschermd.

Om af te mogen wijken van de verbodsbepalingen via een ontheffing of vrijstelling moet aan drie criteria zijn voldaan:

- Ten eerste mag alleen van de verbodsbepaling afgeweken worden als er geen andere bevredigende oplossing voor de handeling mogelijk is.
- Ten tweede moet tegenover de afwijking van het verbod een in de wet genoemd belang staan. De wet geeft voor de verschillende beschermingsregimes aan wat die belangen zijn zoals volksgezondheid of openbare veiligheid.
- Tenslotte mag de ingreep geen afbreuk doen aan de staat van instandhouding van de soort.

Als aan deze drie vereisten voldaan is, kan een ontheffing worden verleend. Voor een aantal handelingen zijn bovendien vrijstellingen mogelijk, bijvoorbeeld in de vorm van een provinciale verordening of een gedragscode.

Soortenbescherming en het 'nee, tenzij principe'

De verbodsbepalingen voor vogels en Habitatrichtlijnsoorten in de Wet natuurbescherming sluiten vrijwel één op één aan bij de bepalingen uit de Vogelrichtlijn en de Habitatrichtlijn. De verbodsbepalingen zijn gericht op de bescherming van individuen van soorten.

Ook voor de andere soorten, die niet op grond van de Vogel- of Habitatrichtlijn maar vanuit nationaal oogpunt beschermd worden, geldt dat de verbodsbepalingen zien op het individu, maar of ontheffing verleend kan worden, wordt afgewogen tegen het effect van de ingreep op het populatieniveau van de soort.

Zorgplicht voor dieren en planten

Of dier- en plantensoorten nu wettelijk beschermd zijn of niet, iedereen moet voldoende rekening houden met in het wild levende dieren en planten en hun directe leefomgeving. De wet erkent daarmee de intrinsieke waarde van in het wild levende soorten. De Memorie van Toelichting zegt het zo: "De zorgplicht houdt in dat eenieder voldoende zorg in acht moet nemen voor de in het wild levende dieren en planten, alsmede voor hun directe leefomgeving. Overtreding van de zorgplicht is niet strafbaar gesteld; de zorgplicht kan wel door toepassing van bestuursdwang worden gehandhaafd".

Vrijstelling regelgeving

Onder de Wet natuurbescherming is niet altijd een ontheffing nodig bij handelingen met gevolgen voor beschermde plant- en diersoorten. In (veel) gevallen kunt u gebruik maken van een vrijstelling. Een vrijstelling is een uitzondering op een wettelijk verbod, die wordt vastgesteld voor een van te voren bepaalde categorie van gevallen. Er zijn verschillende vrijstellingen van de verboden voor beschermde soorten mogelijk. Een bekende en reeds in de praktijk toegepaste vorm van vrijstelling is die van de gedragscode. In de Wet natuurbescherming zijn voor beschermde soorten ook andere vormen van vrijstelling geïntroduceerd, zoals door middel van een Programmatische Aanpak of via een provinciale verordening. Overigens is ook een vrijstelling in de vorm van een ministeriële regeling mogelijk.

Provinciale staten kunnen vrijstelling van de verbodsbepalingen verlenen. Dit moet worden geregeld in een provinciale verordening.

Gedragscodes die zijn opgesteld onder de Flora- en faunawet kunnen worden uitgebreid ten aanzien van soorten die op grond van de Wet natuurbescherming beschermd worden maar dat op grond van de Flora- en faunawet nog niet waren. Goedkeuring van een gedragscode op grond van de Flora- en faunawet blijft ook onder de Wet natuurbescherming geldig, voor de duur van de goedkeuring. Daarna dient de gedragscode voor goedkeuring getoetst te worden aan de Wet natuurbescherming.

Welke soorten zijn beschermd?

De Wet natuurbescherming kent drie categorieën beschermde soorten:

1. Ten eerste worden alle van nature in Nederland in het wild levende vogels beschermd volgens het beschermingsregime van de Vogelrichtlijn.
2. Ten tweede worden soorten beschermd op grond van de Habitatrichtlijn, het Verdrag van Bern en het Verdrag van Bonn.
3. Tenslotte is er een beschermingsregime voor 'andere soorten' waaronder soorten vallen die vanuit nationaal oogpunt bescherming behoeven.

Beschermingsregime soorten Vogelrichtlijn § 3.1 Wn	Beschermingsregime soorten Habitatrichtlijn § 3.2 Wn	Beschermingsregime andere soorten § 3.3 Wn
Art 3.1 lid 1 Het is verboden in het wild levende vogels opzettelijk te doden of te vangen.	Art 3.5 lid 1 Het is verboden soorten in hun natuurlijke verspreidingsgebied opzettelijk te doden of te vangen	Art 3.10 lid 1a Het is verboden soorten opzettelijk te doden of te vangen
Art 3.1 lid 2 Het is verboden opzettelijk nesten, rustplaatsen en eieren van vogels te vernielen of te beschadigen, of nesten van vogels weg te nemen	Art 3.5 lid 4 Het is verboden de voortplantingsplaatsen of rustplaatsen van dieren te beschadigen of te vernielen	Art 3.10 lid 1b Het is verboden de vaste voortplantingsplaatsen of rustplaatsen van dieren opzettelijk te beschadigen of te vernielen
Art 3.1 lid 3 Het is verboden eieren te rapen en deze onder zich te hebben	Art 3.5 lid 3 Het is verboden eieren van dieren in de natuur opzettelijk te vernielen of te rapen	Niet van toepassing
Art 3.1 lid 4 en lid 5 Het is verboden vogels opzettelijk te storen, tenzij de storing niet van wezenlijke invloed is op de staat van instandhouding van de desbetreffende vogelsoort	Art 3.5 lid 2 Het is verboden dieren opzettelijk te verstoren	Niet van toepassing
Niet van toepassing	Art 3.5 lid 5 Het is verboden plantensoorten in hun natuurlijke verspreidingsgebied opzettelijk te plukken en te verzamelen, af te snijden, te onwortelen of te vernielen	Art 3.10 lid 1c Het is verboden plantensoorten in hun natuurlijke verspreidingsgebied opzettelijk te plukken en te verzamelen, af te snijden, te onwortelen of te vernielen

Verbodsbepalingen Wet natuurbescherming

Vrijgestelde soorten

In afwijking van de verboden in artikel 3.10, eerste lid, van de Wet is het toegestaan om van de onderstaande soorten de vaste voortplantingsplaatsen of rustplaatsen opzettelijk te beschadigen of te vernielen wanneer er geen andere bevredigende oplossing bestaat. Het opzettelijk 'doden' van onderstaande soorten is in sommige provincies eveneens toegestaan. De vrijstelling is van kracht wanneer de handeling verband houdt met de volgende activiteiten:

- de ruimtelijke inrichting of ontwikkeling van gebieden, daaronder begrepen het daarop volgende gebruik van het ingerichte of ontwikkelde gebied;
- het bestendig beheer of onderhoud aan vaarwegen, watergangen, waterkeringen, waterstaatswerken, oevers, vliegvelden, wegen, spoorwegen of bermen, of in het kader van natuurbeheer.

Overzicht algemene vrijstellingen soorten per provincie

Op basis van door PS vastgestelde provinciale verordeningen d.d. 25 april 2022

Nederlandse Naam	Wetenschappelijke Naam	Drenthe	Flevoland	Friesland	Gelderland	Groningen	Limburg	Noord-Brabant	Noord-Holland	Overijssel	Utrecht	Zeeland	Zuid-Holland	Ministerie EZ (AMvB RN art 3.31)
Zoogdieren														
Aardmuis	<i>Microtus agrestis</i>	✓	✓	✓	✓	✓	✓	✓	✓	✓	✓	✓	✓	✓
Bosmuis*	<i>Apodemus sylvaticus</i>	✓	✓	✓	✓	✓	✓	✓	✓	✓	✓	✓	✓	✓
Bunzing	<i>Mustela putorius</i>	✓	✓	V5	✓	✓	✓	✓	✓	✓	✓	✓	✓	✓
Dwergmuis	<i>Micromys minutus</i>	✓	✓	✓	✓	✓	✓	✓	✓	✓	✓	✓	✓	✓
Dwergspitsmuis	<i>Sorex minutus</i>	✓	✓	✓	✓	✓	✓	✓	✓	✓	✓	✓	✓	✓
Egel	<i>Erinaceus europaeus</i>	✓	✓	✓	✓	✓	✓	✓	✓	✓	✓	✓	✓	✓
Eekhoorn	<i>Sciurus vulgaris</i>	✓	✓	✓	✓	✓	V1	✓	✓	✓	✓	✓	✓	✓
Gewone bosspitsmuis	<i>Sorex araneus</i>	✓	✓	✓	✓	✓	✓	✓	✓	✓	✓	✓	✓	✓
Haas	<i>Lepus europeus</i>	✓	✓	✓	✓	✓	✓	✓	✓	✓	✓	✓	✓	✓
Hermelijn	<i>Mustela erminea</i>	✓	✓	V5	✓	✓	✓	✓	✓	✓	✓	✓	✓	✓
Huisspitsmuis*	<i>Crocodylus russula</i>	✓	✓	✓	✓	✓	✓	✓	✓	✓	✓	✓	✓	✓
Konijn	<i>Oryctolagus cuniculus</i>	✓	✓	✓	✓	✓	✓	✓	✓	✓	✓	✓	✓	✓
Molmuis	<i>Arvicola scherman</i>	✓	✓	✓	✓	✓	✓	✓	✓	✓	✓	✓	✓	✓
Ondergrondse woelmuis	<i>Pitymys subterraneus</i>	✓	✓	✓	✓	✓	✓	✓	✓	✓	✓	✓	✓	✓
Ree	<i>Capreolus capreolus</i>	✓	✓	✓	✓	✓	✓	✓	✓	✓	✓	✓	✓	✓
Rosse woelmuis	<i>Clethrionomys glareolus</i>	✓	✓	✓	✓	✓	✓	✓	✓	✓	✓	✓	✓	✓
Steenmarter	<i>Martes foina</i>	✓	✓	✓	✓	✓	V2	✓	✓	✓	✓	✓	✓	✓
Tweekleurige bosspitsmuis	<i>Sorex coronatus</i>	✓	✓	✓	✓	✓	✓	✓	✓	✓	✓	✓	✓	✓
Veldmuis*	<i>Microtus arvalis</i>	✓	✓	✓	✓	✓	✓	✓	✓	✓	✓	✓	✓	✓
Vos	<i>Vulpes vulpes</i>	✓	✓	✓	✓	✓	✓	✓	✓	✓	✓	✓	✓	✓
Wezel	<i>Mustela nivalis</i>	✓	✓	V5	✓	✓	✓	✓	✓	✓	✓	✓	✓	✓
Wild zwijn	<i>Sus scrofa</i>	✓	✓	✓	✓	✓	✓	✓	✓	✓	✓	✓	✓	✓
Woelrat	<i>Arvicola terrestris</i>	✓	✓	✓	✓	✓	✓	✓	✓	✓	✓	✓	✓	✓
Amfibieën en reptielen														
Bruine kikker	<i>Rana temporaria</i>	✓	✓	✓	✓	✓	✓	✓	✓	✓	✓	✓	✓	✓
Gewone pad	<i>Bufo bufo</i>	✓	✓	✓	✓	✓	✓	✓	✓	✓	✓	✓	✓	✓
Hazelworm	<i>Anguis fragilis</i>	✓	✓	✓	✓	✓	V3	✓	✓	✓	✓	✓	✓	✓
Kleine watersalamander	<i>Lissotriton vulgaris</i>	✓	✓	✓	✓	✓	✓	✓	✓	✓	✓	✓	✓	✓
Levendbarende hagedis	<i>Zootoca vivipara</i>	✓	✓	✓	✓	✓	V4	✓	✓	✓	✓	✓	✓	✓
Meerkikker	<i>Pelophylax ridibundus</i>	✓	✓	✓	✓	✓	✓	✓	✓	✓	✓	✓	✓	✓
Middelste groene kikker / Bastaardkikker	<i>Pelophylax klepton esculentus</i>	✓	✓	✓	✓	✓	✓	✓	✓	✓	✓	✓	✓	✓
wettelijke belangen:														
3.10.2.a / Rnb 3.31.d	ikv RO en gebruik van gebieden	✓	✓	✓	✓	✓	✓	✓	✓	✓	✓	✓	✓	✓
3.10.2.d	voorkomen onnodig tijden	✓	✓	✓	✓	✓	✓	✓	✓	✓	✓	✓	✓	✓
3.10.2.e / Rnb 3.31.b	ikv bestendig beheer of onderhoud landbouw of bosbouw	✓	✓	✓	✓	✓	✓	✓	✓	✓	✓	✓	✓	✓
3.10.2.f / Rnb 3.31.a	ikv bestendig beheer of onderhoud overig	✓	✓	✓	✓	✓	✓	✓	✓	✓	✓	✓	✓	✓
3.10.2.g	ikv bestendig beheer of onderhoud landsch kwaliteiten bepaald gebied	✓	✓	✓	✓	✓	✓	✓	✓	✓	✓	✓	✓	✓
3.10.2.i / Rnb 3.31.o	bestendig gebruik	✓	✓	✓	✓	✓	✓	✓	✓	✓	✓	✓	✓	✓
(geldt alleen voor vrijgestelde amfibieën) ikv bescherming wilde flora, fauna & habitats, en onderzoek & ondervrij		✓	✓	✓	✓	✓	✓	✓	✓	✓	✓	✓	✓	✓
verbodsbepalingen:														
art. 3.10, lid 1, onder a	doden	V**	V**	V**	V**	V**	V**	V**	V**	V**	V**	V**	V**	V**
art. 3.10, lid 1, onder a	vangen	V**	V**	V**	V**	V**	V**	V**	V**	V**	V**	V**	V**	V**
art. 3.10, lid 1, onder b	beschadigen of vernielen vaste voortplantings- of rustplaatsen	V	V	V	V	V	V	V	V	V	V	V	V	V

Overzicht algemene vrijstellingen soorten per provincie

Legenda:

✓ soort is vrijgesteld

* voor deze soorten daarnaast algemene vrijstelling in/op gebouwen en bijbehorende erven Wnb 3.10 3e lid

** de vrijstelling is verleend onder specifieke voorwaarden. Doden is niet altijd voor iedere soort toegestaan. Ga naar de betreffende verordening of regeling voor meer informatie.

1 de vrijstelling geldt in de periode maart- april en juli tot en met november

2 de vrijstelling geldt in de periode 15 augustus tot en met februari

3 de vrijstelling geldt in de periode juli, augustus en september

4 de vrijstelling geldt in de periode 15 augustus tot en met 15 oktober

5 de vrijstelling voor deze soorten wordt ingetrokken met de inwerkingtreding van de Omgevingsverordening 2022.

Opmerking bij Friesland: Er gelden allerlei aanvullende voorschriften aan de vrijstelling mbt doden, vangen, vrijlaten en beschadigen of vernielen van verblijfplaatsen. In de stukken wordt ook vrijstelling gegeven voor de mol, maar deze is niet beschermd onder de Wnb. Deze omissie wordt rechtgezet bij de inwerkingtreding van de Omgevingsverordening 2022.]

Legenda 'Overzicht algemene vrijstellingen soorten per provincie'.

Bijlage 3. Fotobijlage





Bijlage 4. Geraadpleegde bronnen:

Internet:

<https://www.verspreidingsatlas.nl>

<https://www.synbiosys.alterra.nl/natura2000/>

<https://www.regelink.net/kenniscentrum/beschermde-soorten-wet-natuurbescherming/>

<https://calculator.aerius.nl>

<http://www.ruimtelijkeplannen.nl>

<https://pdokviewer.pdok.nl/>

<https://www.ndff.nl/>


Montferland Milieu

Bodemonderzoek & advies

2023

Verkennd bodemonderzoek

te

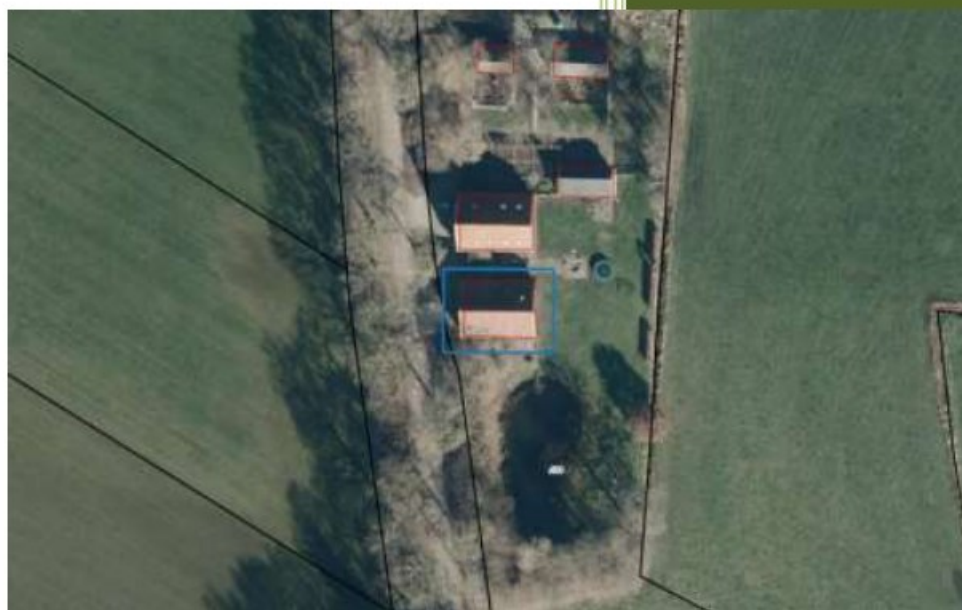

MM23070

Montferland Milieu B.V.

5-6-2023

TITELBLAD

Projectnaam	[redacted] te [redacted]
Projectnummer	MM23070

Adres	[redacted]
Postcode en plaats	[redacted] [redacted]
Gemeente	Aalten

Aanleiding	Omgevingsvergunning
------------	---------------------

Versienummer	1
Status	Definitief
Datum	5-6-2023

Plaats	's-Heerenberg
Opsteller	Montferland Milieu B.V. (AEL)
Autorisatie	Montferland Milieu B.V. (HWI)



INHOUDSOPGAVE

1.	INLEIDING	3
1.1	Achtergrond	3
1.2	Kwaliteit	3
1.3	Betrouwbaarheid	3
1.4	Onafhankelijkheid	3
1.5	Leeswijzer	3
2.	VOORONDERZOEK	4
2.1	Geraadpleegde bronnen	4
2.2	Huidige situatie	4
2.3	Historie	5
2.4	Verdachte activiteiten	6
2.5	Bodemkwaliteitskaart	6
2.6	Asbest	6
2.7	PFAS	6
2.8	Voorgaande onderzoeken	6
2.9	Geohydrologie	7
2.10	Locatie inspectie	7
2.11	Conclusie vooronderzoek	7
3.	HYPOTHESE EN ONDERZOEKSOPZET	8
3.1	Hypothese	8
3.2	Onderzoeksopzet	8
4.	RESULTATEN	9
4.1	Uitvoering veldwerk	9
4.2	Samenstelling (meng)monsters en chemische analyses	10
4.3	Interpretatie analyseresultaten	10
5.	CONCLUSIE	11
5.1	Algemeen	11
5.2	Conclusie en aanbevelingen	11



BIJLAGEN

BIJLAGE 1	Topografische kaart
BIJLAGE 2	Kadastrale kaart met gegevens
BIJLAGE 3	Situatietekening met monsternamepunten
BIJLAGE 4	Boorprofielen
BIJLAGE 5	Analysecertificaten grond
BIJLAGE 6	Analysecertificaten grondwater
BIJLAGE 7	Toetsingstabellen
BIJLAGE 8	Projectfoto's
BIJLAGE 9	Informatie vooronderzoek
BIJLAGE 10	Onafhankelijkheidsverklaring
BIJLAGE 11	Toegepaste normen
BIJLAGE 12	Toelichting toetsingskader
BIJLAGE 13	Verklarende woordenlijst



1. INLEIDING

1.1 Achtergrond

In opdracht van de initiatiefnemer heeft Montferland Milieu B.V. een verkennend bodemonderzoek verricht aan de [REDACTED] te [REDACTED] (gemeente Aalten).

Het bodemonderzoek is uitgevoerd in het kader van een omgevingsvergunning. Het onderzoek heeft tot doel met een relatief geringe onderzoeksinspanning vast te stellen of er een grond- en/of grondwaterverontreiniging aanwezig is en welke mogelijk een belemmering kan vormen.

1.2 Kwaliteit

De veldwerkzaamheden zijn uitgevoerd door Montferland Milieu B.V. conform de beoordelingsrichtlijn BRL-SIKB 2000. Montferland Milieu B.V. is gecertificeerd en erkend voor het uitvoeren van milieuhygiënisch bodemonderzoek conform deze beoordelingsrichtlijn. Het toepassingsgebied van dit certificaat betreft de BRL-SIKB protocollen 2001 (plaatsen handboringen en peilbuizen, nemen grondmonsters), 2002 (nemen van grondwatermonsters) en 2018 (maaiveldinspectie en monsterneming asbest in bodem). De grond- en grondwatermonsters zijn (voor)behandeld door middel van de AS3000-methode in het door de Raad voor Accreditatie erkende laboratorium Eurofins Analytico B.V. te Barneveld.

Montferland Milieu B.V. werkt volgens een kwaliteitssysteem, zoals beschreven in het kwaliteitshandboek. Ons kwaliteitssysteem is gecertificeerd volgens de kwaliteitsborgingsnormen van de NEN-EN-ISO 9001:2015.

1.3 Betrouwbaarheid

Het bodemonderzoek is uitgevoerd conform de Nederlandse Norm NEN5740 (NEN5740:2009+A1:2016 nl 'Bodem - Landbodem - Strategie voor het uitvoeren van verkennend bodemonderzoek - Onderzoek naar de milieuhygiënische kwaliteit van bodem en grond'). Het vooronderzoek, dat parallel loopt aan deze norm, is uitgevoerd conform de Nederlandse Norm NEN5725 (NEN 5725:2017 nl 'Bodem - Landbodem - Strategie voor het uitvoeren van vooronderzoek bij verkennend en nader onderzoek'). Ondanks de zorgvuldigheid waarmee het onderzoek is uitgevoerd, is het altijd mogelijk dat eventueel lokaal voorkomende verontreinigingen niet zijn ontdekt.

1.4 Onafhankelijkheid

Tussen Montferland Milieu B.V. en de opdrachtgever is geen sprake van een relatie, die de onafhankelijkheid en de integriteit zouden beïnvloeden en/of haar werkzaamheden zou kunnen belemmeren. De onafhankelijkheidsverklaring van het uitgevoerde veldwerk is opgenomen in bijlage 10. De veldwerkzaamheden zijn uitgevoerd door erkende medewerker van Montferland Milieu B.V.

1.5 Leeswijzer

In hoofdstuk 2 is de voorinformatie beschreven. Aan de hand van deze gegevens is in hoofdstuk 3 de hypothese gedefinieerd en is de onderzoeksopzet vastgesteld. Hoofdstuk 4 behandelt de resultaten van het onderzoek. Ten slotte zijn in hoofdstuk 5 de conclusies en aanbevelingen gedefinieerd.

2. VOORONDERZOEK

2.1 Geraadpleegde bronnen

Voorafgaand aan de uitvoering van de veldwerkzaamheden is een milieuhygiënisch vooronderzoek bodem uitgevoerd op basis van de NEN 5725. Van de locatie en de directe omgeving zijn uit verschillende informatiebronnen gegevens verzameld over het historische, huidige en toekomstige gebruik, eventuele calamiteiten, eventueel eerder uitgevoerde bodemonderzoeken, de bodemopbouw en geohydrologie, verhardingen, kabels en leidingen. In bijlage 9 is de informatie van het vooronderzoek opgenomen.

Bij het vooronderzoek zijn de volgende bronnen geraadpleegd:

- informatie van de initiatiefnemer
- informatie uit het gisviewer ODA
- informatie uit het provinciaal/gemeentelijk informatiesysteem
- informatie van de website topotijdreis.nl
- informatie van de website DINOloket.nl
- informatie van de website ruimtelijkeplannen.nl
- informatie van KLIC online
- locatie inspectie

Opgemerkt wordt dat de voor het vooronderzoek geraadpleegde bronnen niet altijd zonder fouten en volledig zijn. Voor het verkrijgen van historische informatie is Montferland Milieu B.V. afhankelijk van deze bronnen, waardoor we niet kunnen instaan voor de juistheid en volledigheid van de verzamelde historische informatie. Montferland Milieu B.V. streeft wel naar het geven van een zo volledig mogelijk en betrouwbaar beeld.

2.2 Huidige en toekomstige situatie

De onderzoekslocatie is gelegen aan de [REDACTED] te [REDACTED] (gemeente Aalten). Locatie is kadastraal bekend als gemeente ATN02, sectie N, nummer 133. De onderzoekslocatie heeft een oppervlakte van ca. 200 m². In bijlage 1 is de topografische kaart weergegeven. Bijlage 2 bevat de kadastrale kaart met kadastrale gegevens en in bijlage 3 is de situatietekening met monsternamenpunten weergegeven.

De onderzoekslocatie is gelegen in het buitengebied van Aalten. De initiatiefnemer is voornemens de schuur te verbouwen tot een woning.



Figuur 1: Weergave ruimtelijkeplannen.nl



Figuur 2: Huidige situatie

2.3 Historie

Informatie van de initiatiefnemer

Er zijn geen relevante gegevens van de historie van de onderzoekslocatie bekend welke van invloed zouden kunnen zijn op de onderzoeksstrategie. Op de locatie hebben zich in het verleden, voor zover bekend, geen calamiteiten voorgedaan.

Informatie van de website topotijdreis.nl

Uit historisch kaartmateriaal is gebleken dat de onderzoekslocatie voor 1920 bebouwd is geraakt. De historische kaart uit 1920 is enigszins verschoven en geeft geen geheel goed beeld van de locatie.




Figuur 3: Historische kaart (1920)



Figuur 4: Historische kaart (1950)



Figuur 5: Historische kaart (1980)

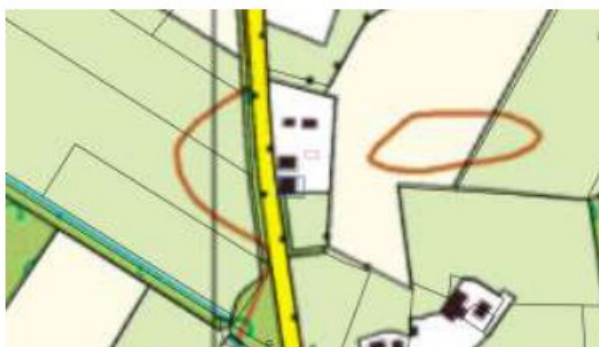

Figuur 6: Historische kaart (2010)

Informatie uit het provinciaal/gemeentelijk informatiesysteem

Uit informatie van het provinciaal/gemeentelijk informatiesysteem blijkt dat er geen historische activiteiten van het perceel bekend zijn. De omgevingsrapportages is opgenomen in bijlage 9.



Figuur 7: Weergave gemeentelijke omgevingsrapportage

2.4 Informatie lokale of regionale achtergrondgehalten

De gemeente Aalten beschikt, in samenwerking met 9 andere gemeenten in de Regio Achterhoek over een Nota Bodembeheer / Bodemkwaliteitskaart (Lieveense Milieu B.V., projectnummer: SOB011396, 2020). De onderzoekslocatie ligt binnen de bodemfunctie "Landbouw/natuur". De gemeente Aalten hanteert de 80-percentielwaarde (80% van de beschikbare gemeten stofgehalten voor die zone zijn lager dan deze waarde vastgesteld) als gebiedseigen bodemkwaliteit binnen een zone. Als deze waarde onder de landelijke achtergrondwaarde (AW) is gelegen, geldt de AW als de gebiedseigen bodemkwaliteit. Regionaal komen verhoogde concentraties van metalen in het grondwater voor.

Bodemkwaliteitskaart	
Ontgravingsklasse bovengrond	Landbouw/natuur
Ontgravingsklasse tussenlaag	Landbouw/natuur
Ontgravingsklasse ondergrond	Landbouw/natuur
Toepassingsklasse bovengrond	Landbouw/natuur
Toepassingsklasse tussenlaag	Landbouw/natuur
Toepassingsklasse ondergrond	Landbouw/natuur

2.5 Asbest

Volgens de asbestdakenkaart van de provincie Gelderland is de onderzoekslocatie onverdacht (groen) op het voorkomen van asbesthoudende dakplaten. Bij het vooronderzoek zijn verder geen gegevens naar voren gekomen die kunnen duiden op de aanwezigheid van asbest op of in de bodem van de onderzoekslocatie. Er zijn geen gegevens bekend omtrent eventuele verhardingslagen, dempingen of verdachte activiteiten.



Figuur 8: Weergave asbestdakenkaart

2.6 PFAS

Er zijn geen specifieke aanwijzingen voor de aanwezigheid van PFAS ter plaatse van de onderzoekslocatie. Atmosferische depositie kan de enige (beperkte) bron van PFAS-verontreiniging op de locatie zijn. Van atmosferische depositie is bekend dat dit beperkt tot verhoogde PFAS-gehalten voornamelijk in de bovengrond.

2.7 Voorgaande onderzoeken

Op en in de nabije omgeving van de onderzoekslocatie hebben voorzover bekend geen voorgaande bodemonderzoeken plaatsgevonden. In de directe omgeving van de projectlocatie zijn geen relevante bodemverontreiniging aanwezig die eventueel invloed hebben op de onderzoeksstrategie.



Figuur 9: Voorgaande onderzoeken



Figuur 10: Verontreinigings- saneringscontouren

2.8 Geohydrologie

Op basis van de geologische overzichtskaarten en grondwaterkaart van Nederland kan het volgende beeld van de bodemopbouw worden geschetst.

Het maaiveld bevindt zich volgens het Actueel Hoogtebestand Nederland (AHN) op een hoogte van circa 20,30 m +NAP. De gemiddelde stand van het freatisch grondwater bedraagt $\pm 22,0$ m +NAP, waardoor het grondwater zich op $\pm 1,8$ m -mv zou bevinden. Uit de grondwaterkaarten van TNO blijkt dat de regionale grondwaterstromingsrichting westelijk is gericht. De lokale grondwaterstromingsrichting kan plaatselijk worden beïnvloed door sloten, beken, rivieren, rioleringen, onttrekkingen e.d.

2.9 Locatie inspectie

Bij de locatie inspectie zijn geen bijzonderheden waargenomen. De onderzoekslocatie werd aangetroffen zoals op basis van het vooronderzoek kon worden verwacht.



Figuur 11: Onderzoekslocatie



Figuur 12: Onderzoekslocatie

2.10 Conclusie vooronderzoek

De onderzoekslocatie is op basis van het vooronderzoek onverdacht op het voorkomen van bodemverontreinigingen. De onderzoekslocatie is eveneens onverdacht op het voorkomen van asbest en/of PFAS in de bodem.

3. HYPOTHESE EN ONDERZOEKSOPZET

3.1 Hypothese

Op basis van de beschikbare informatie omtrent het historisch en huidige gebruik van de locatie, kan de onderzoekslocatie als niet verdacht worden beschouwd. De onderzoekslocatie wordt conform de strategie 'Onderzoeksstrategie voor een onverdachte locatie (ONV)' onderzocht. Deze hypothese gaat ervan uit dat op een locatie geen of slechts licht verhoogde gehalten worden gemeten.

De resultaten uit het vooronderzoek geven geen aanleiding het standaard NEN-analysepakket voor grond en grondwater uit te breiden. Gezien de aanleiding en doelstelling van het onderzoek wordt geen onderzoek naar PFAS uitgevoerd.

3.2 Onderzoeksopzet

In de onderstaande tabel is de onderzoeksopzet weergegeven.

Locatie	Aantal boringen	Aantal peilbuizen	Analyses grond	Analyses water
Schuur	2 tot ± 0,5 m -mv 1 tot ± 2,0 m -mv	1	1 * NEN-pakket bovengrond 1 * NEN-pakket ondergrond	1 * NEN-pakket grondwater

Standaard NEN-pakket grond:

- Lutum en organische stof
- Zware metalen (Ba, Cd, Co, Cu, Hg, Pb, Mo, Ni, Zn)
- PCB's
- Polycyclische Aromatische Koolwaterstoffen
- Minerale olie (C10-40)

Standaard NEN-pakket grondwater:

- Zware metalen (Ba, Cd, Co, Cu, Hg, Pb, Mo, Ni, Zn)
- Vluchtige aromaten (benzeen, toluen, ethylbenzeen, xylenen, styreen, naftaleen)
- Vluchtige gehalogeneerde koolwaterstoffen (vinylchloride, chloorethenen, chloormethaan, chloroform, chloorethanen, chloorpropanen en bromoform)
- Minerale olie (C10-40)

Opgemerkt wordt dat de gehanteerde onderzoeksstrategie (NEN 5740) niet geschikt is om de eventuele aanwezigheid van asbest in de bodem aan te tonen. Onderzoek naar asbest in de grond dient plaats te vinden conform de NEN 5707. Uit het vooronderzoek is gebleken dat de locatie onverdacht is met betrekking tot asbest. Opgemerkt wordt dat bij de uitvoering van het veldwerk aandacht is besteed aan het eventueel zichtbaar voorkomen van asbest op en in de bodem.

4. RESULTATEN

4.1 Uitvoering veldwerk

De veldwerkzaamheden zijn uitgevoerd op 12-05-2023 en op 24-05-2023 is de peilbuis bemonsterd. Op de tekening in bijlage 3 staan de diverse boringen weergegeven.

Tijdens het opstellen van het boorplan is rekening gehouden met de doelstellingen en de richtlijnen, welke geformuleerd zijn in de inleiding. Daarnaast is rekening gehouden met de onderzoeksprotocollen en de ligging van kabels en leidingen.

Van het opgeboorde materiaal is een boorbeschrijving conform de NEN 5104 gemaakt en zijn er grondmonsters genomen over trajecten van ten hoogste 0,5 m, waarbij bodemlagen met verontreinigingskenmerken of een afwijkende textuur separaat bemonsterd zijn. Hierbij is gebruik gemaakt van de olie/watertest (O/W-test) en is gelet op afwijkende kleur of geur van de bodem. In het opgeboorde materiaal zijn zintuiglijk geen noemenswaardige bijmengingen (sporen baksteen) met bodemvreemde materialen waargenomen. In de vaste bodem is geen asbestverdacht materiaal aangetroffen. De complete omschrijvingen van de boorprofielen staan vermeld in bijlage 4.

Voor de geplaatste peilbuis geldt dat het onderste gedeelte van de peilbuis (het peilfilter) is geperforeerd. Boven het filter is een laag zwelklei aangebracht, zodat er géén verontreinigingen van bovenaf in de peilbuis kunnen migreren. De filterstelling is bepaald op basis van de grondwaterstand en/of storende laag, zoals deze tijdens de veldwerkzaamheden is ingeschat. De peilbuis is direct na plaatsing afgepompt en na een wachttijd van minimaal een week is het grondwater bemonsterd. In de onderstaande tabel staan de meetresultaten van het grondwater weergegeven:

Locatie	Peilbuis	Filterstelling (m -mv)	Grondwaterstand (m -mv)	Zuurgraad (pH)	Geleidbaarheid EGV ($\mu\text{S}/\text{cm}$)	Troebelheid (NTU)
Schuur	01	1,70 - 2,70	1,44	6.75	670	55

Toelichting:

Geen van de gemeten waarden van de zuurgraad en de geleidbaarheid wijkt duidelijk af van de waarde, welke gezien de natuurlijke omstandigheden verwacht kan worden. De waarde van de troebelheid is verhoogd t.o.v. de natuurlijke achtergrondwaarde (tussen 0 en 10 NTU). Door deze hoge troebelheid kan een overschatting van organische parameters ten gevolg hebben.

4.2 Samenstelling (meng)monsters en chemische analyses

Op basis van de zintuiglijke waarnemingen zijn (meng)monsters samengesteld van de grond. De zintuiglijke waarnemingen geven geen aanleiding het analysepakket voor grond en grondwater uit te breiden. In onderstaande tabel staan de mengmonsters weergegeven.

Locatie	Grond(meng)monster(s)	Samenstelling	Traject (m -mv)	Analyse
Schuur	MM01	01: 0.00 - 0.50, 02: 0.00 - 0.50, 03: 0.00 - 0.50, 04: 0.20 - 0.50	0,00 - 0,50	Standaard NEN-pakket grond
Schuur	MM02	01: 0.50 - 1.00, 01: 1.00 - 1.50, 01: 1.50 - 2.00, 04: 0.70 - 1.20, 04: 1.20 - 1.70	0,50 - 2,00	Standaard NEN-pakket grond
Locatie	Grondwatermonster(s)	Samenstelling	Traject (m -mv)	Analyse
Schuur	01	01-1-1	1,70 - 2,70	Standaard NEN-pakket grondwater

Motivatie:

MM01 is samengesteld uit de individuele grondmonsters van de humeuze bovengrond.

MM02 is samengesteld uit de individuele grondmonsters van de ongeroerde ondergrond.

4.3 Interpretatie analyseresultaten

In bijlage 5 zijn de analyserapporten van de grond opgenomen en in bijlage 6 van het grondwater. De toetsingstabellen zijn weergegeven in bijlage 7. De gemeten gehalten zijn met behulp van het organisch stof- en lutumgehalte, omgerekend naar gehalten in een standaardbodem en vervolgens getoetst. In algemene zin wordt opgemerkt dat bij analyse van mengmonsters het gehalte in de individuele deelmonsters zowel hoger als lager kunnen zijn dan het aangebouwde gehalte in het betreffende mengmonster.

In de onderstaande tabel worden de concentraties aangegeven die de geldende toetsingskaders overschrijden, daarnaast is een indicatie van de te verwachten bodemkwaliteitsklasse volgens het Besluit Bodemkwaliteit weergegeven.

Locatie	Grond(meng)monster(s)	Traject (m -mv)	Gehalte > AW	Gehalte > T	Gehalte > I	Indicatie BBK
Schuur	MM01	0,00 - 0,50	-	-	-	AW
Schuur	MM02	0,50 - 2,00	-	-	-	AW
Locatie	Grondwatermonster(s)	Traject (m -mv)	Gehalte > S	Gehalte > T	Gehalte > I	Indicatie BBK
Schuur	01-1-1	1,70 - 2,70	-	-	-	N.v.t.

Betekenis van de tekens en afkortingen WBB:

S = streefwaarde

AW = achtergrondwaarde (licht verontreinigd)

T = tussenwaarde (matig verontreinigd)

I = interventiewaarde (sterk verontreinigd)

- = onder achtergrondwaarde of detectiegrens

Betekenis van de afkortingen BBK:

AW= toepasbaar voldoet aan Achtergrondwaarde

Wonen= toepasbaar (functieklassie Wonen)

Industrie= toepasbaar (functieklassie industrie)

NT= niet toepasbaar

Toelichting:

In de grond(meng)monsters en het grondwater zijn geen van de onderzochte stoffen aangetroffen in een concentratie boven de achtergrondwaarde of de detectiegrens van de desbetreffende stof.



5. CONCLUSIE

5.1 Algemeen

In opdracht van de initiatiefnemer heeft Montferland Milieu B.V. een verkennend bodemonderzoek verricht aan de [] te [] (gemeente Aalten). Het bodemonderzoek is uitgevoerd in het kader van een omgevingsvergunning

5.2 Conclusie en aanbevelingen

Uit het uitgevoerde bodemonderzoek kan het volgende worden geconcludeerd:

- Tijdens het veldwerk is de opgeboorde grond zintuiglijk beoordeeld op de mogelijke aanwezigheid van bodemverontreiniging. Hierbij zijn geen indicaties waargenomen die hierop duiden.
- In de grond(meng)monsters en het grondwater zijn geen van de onderzochte stoffen aangetroffen in een concentratie boven de achtergrondwaarde of de detectiegrens van de desbetreffende stof.
- De tevoren gestelde hypothese 'De onderzoekslocatie kan op basis van het vooronderzoek als niet-verdacht worden beschouwd' wordt aangenomen.
- Uit milieukundig oogpunt is er naar onze mening geen bezwaar tegen de voorgenomen nieuwbouwplannen. De bodem wordt geschikt geacht voor het huidige en toekomstige gebruik.

Standaard slotopmerking:

Het volgende dient opgemerkt te worden: gezien het verkennende karakter van dit onderzoek is het, ondanks de zorgvuldigheid waarmee het is uitgevoerd, altijd mogelijk dat eventueel lokaal voorkomende verontreinigingen niet zijn ontdekt. Hoewel voldaan wordt aan de geldende wetten en regelgeving, wordt tijdens een verkennend of nader bodemonderzoek een beperkt aantal boringen, inspectiegaten of inspectiesleuven verricht.

Vermeld dient tevens te worden dat op basis van voorliggend onderzoek geen conclusies kunnen worden getrokken omtrent de bodemkwaliteit van andere terreindelen of aangrenzende percelen.

Opgemerkt wordt dat wij slechts een adviserende taak hebben en dat het bevoegd gezag de noodzaak tot de uitvoering van nader of aanvullend onderzoek vaststelt.

Tenslotte dient in acht genomen te worden dat elk bodemonderzoek een momentopname is. Eventuele toekomstige calamiteiten (bijvoorbeeld brand of morsing van bodemvreemde vloeistoffen), sloopwerkzaamheden of bouwrijp maken en aanvoer van grond van elders kunnen de bodemkwaliteit (sterk) beïnvloeden.


Eventueel vrijkomende grond kan niet zondermeer in het grondverkeer worden opgenomen. Mocht de grond naar elders worden getransporteerd, dient te worden nagegaan in hoeverre de kwaliteit van de af te voeren grond overeenstemt met de verwerkingsmogelijkheden die voor de betreffende stort- c.q. hergebruikslocatie gelden. Deze zijn geformuleerd in het Besluit bodemkwaliteit. Aanbevolen wordt dan ook de eindverwerkingslocatie in overleg met het bevoegd gezag vast te stellen. Mocht grondwater onttrokken worden t.b.v. bemaling, dient bekeken te worden in hoeverre de grondwaterkwaliteit de lozingsnormen overschrijdt.



BIJLAGE 1:

Topografische kaart



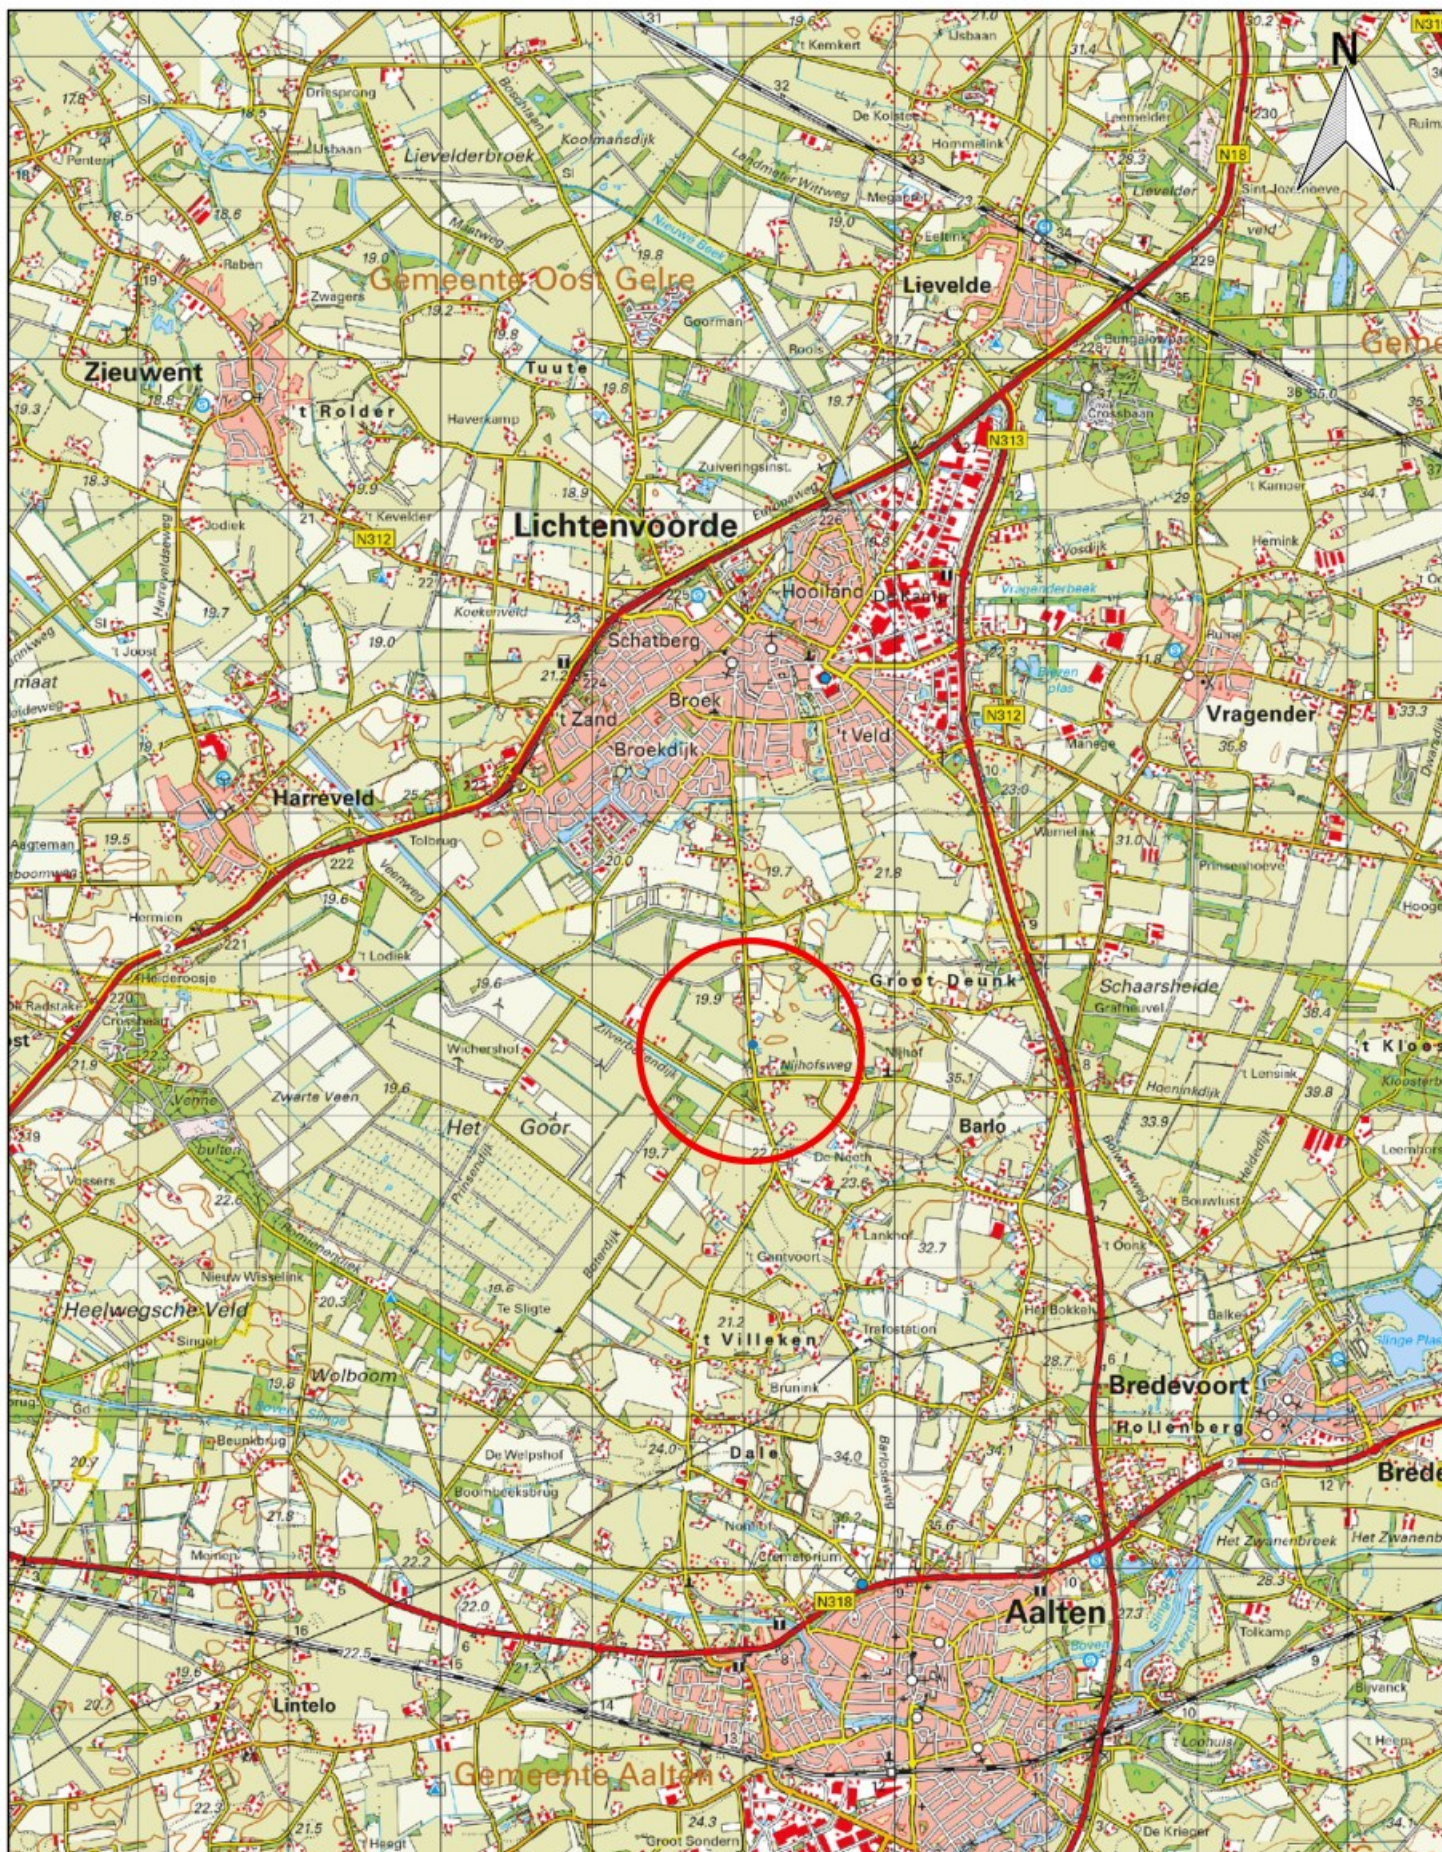

Topografische kaart

A4

PROJECTNAAM: te

SCHAAL: 1:50000

PROJECTNUMMER: MM23070

GETEKEND: AEL

Montferland
Milieu
Bodemonderzoek & advies


DATUM: 1-6-2023

BIJLAGE: 1



BIJLAGE 2:

Kadastrale kaart met gegevens

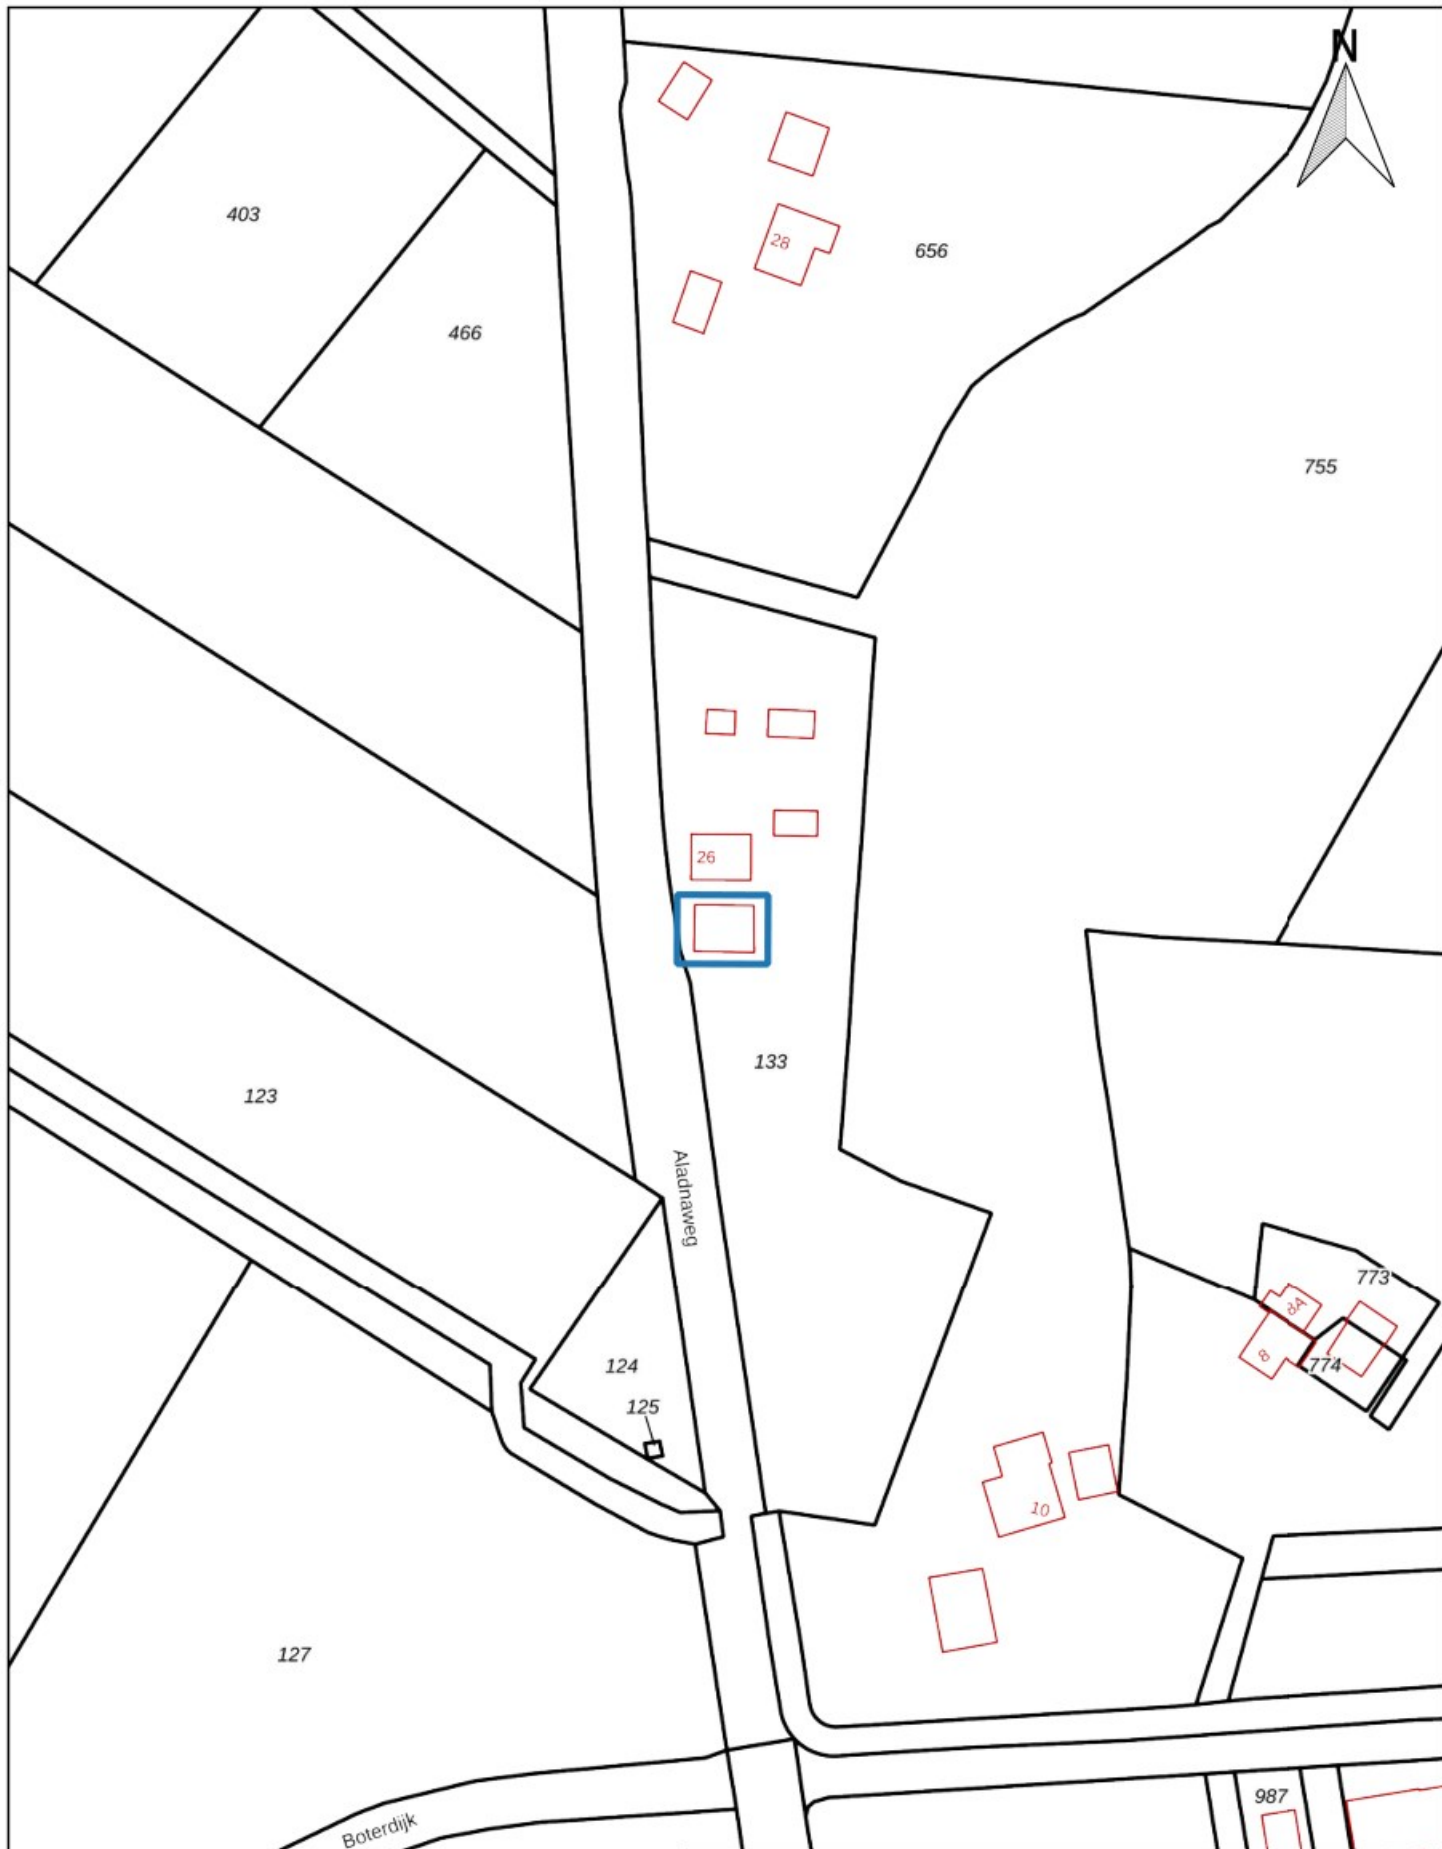

Kadastraal object	
Kadastrale gemeente:	ATN02
Sectie:	N
Perceel:	133

142

Kadastrale kaart		A4
PROJECTNAAM: ████████ te ██████	SCHAAL: 1:2000	
PROJECTNUMMER: MM23070	GETEKEND: AEL	
 Bodemonderzoek & advies	DATUM: 5-6-2023	
	BIJLAGE: 2	



BIJLAGE 3:

Situatietekening met monsternamepunten



Legenda

- Locatiegrens
- Bebouwing
- +
 Boring tot 0,5 m -mv
- +
 Boring tot 2,0 m -mv
- +
 Peilbuis

Situatietekening met monsternamepunten

A4

PROJECTNAAM: [REDACTED] te [REDACTED]

SCHAAL: 1:300

PROJECTNUMMER: MM23070

GETEKEND: AEL





Montferland
Milieu
Bodemonderzoek & advies

DATUM: 5-6-2023

BIJLAGE: 3




BIJLAGE 4:
Boorprofielen

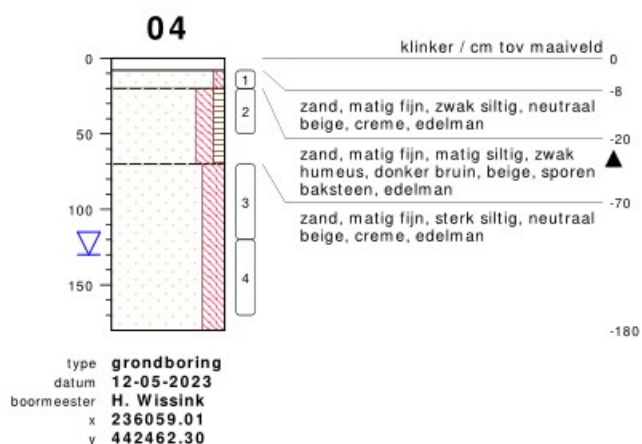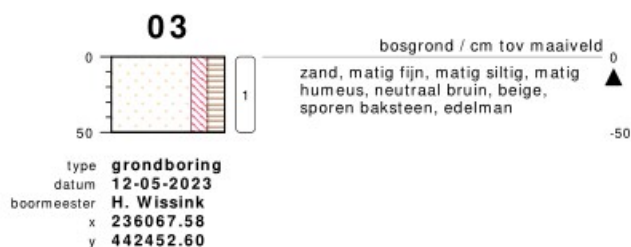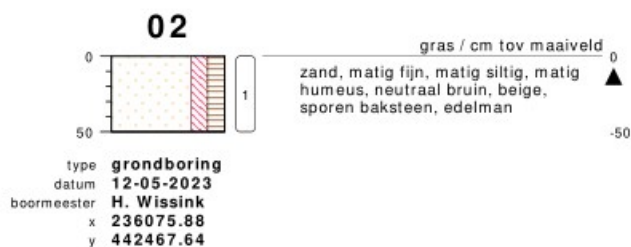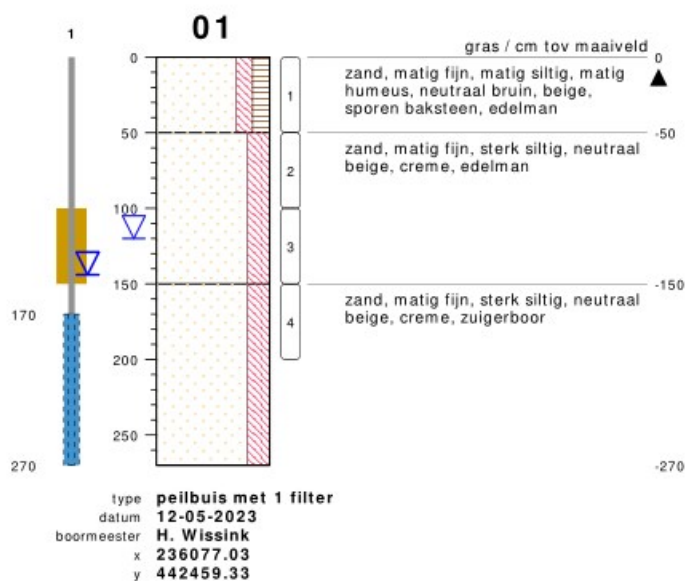

bodemprofielen schaal 1:50

onderzoek **Aladnaweg 26 te Aalten**
projectcode **MM23070**
getekend conform **NEN 5104**

PEILBUIJS

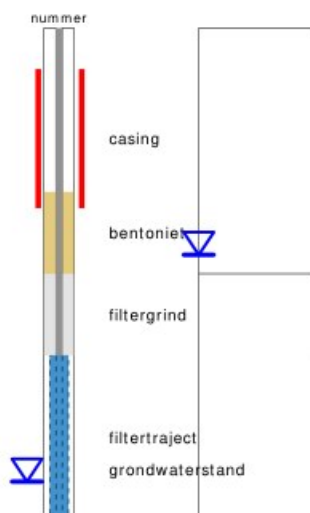


BORING




links= cm-maaiveld
rechts= cm+ NAP

OLIE OP WATER REACTIE

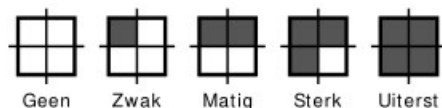


GEUR INTENSITEIT

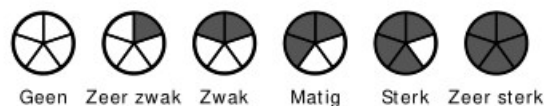


GRONDSOORTEN



MATE VAN BIJMENGING

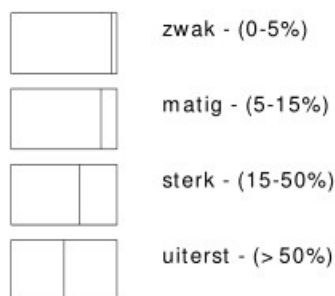


VERHARDINGEN

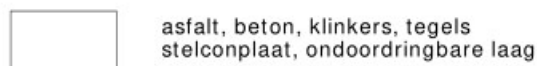

GRADATIE ZAND

uf = uiterst fijn (63-105 um)
zf = zeer fijn (105-150 um)
mf = matig fijn (150-210 um)
mg = matig grof (210-300 um)
zg = zeer grof (300-420 um)
ug = uiterst grof (420-2000 um)

OVERIG

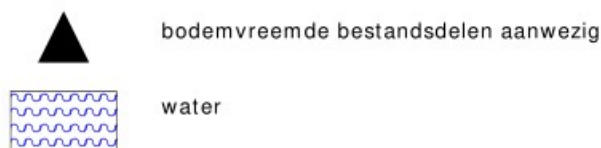

GRADATIE GRIND

f = fijn (2-5.6 mm)
mg = matig grof (5.6-16 mm)
zg = zeer grof (16-63 mm)

BESCHRIJVING BODEMLAAG

pid = foto ionisatie detector
bv = bodemvocht
ow = olie op water



BIJLAGE 5:

Analysecertificaten grond

Montferland Milieu B.V.
T.a.v. [redacted]
Zeddamseweg 77
[redacted] 's-Heerenberg
NETHERLANDS

Analysecertificaat

Datum: 22-May-2023

Hierbij ontvangt u de resultaten van het navolgende laboratoriumonderzoek.

Certificaatnummer/Versie	2023071885/1
Uw project/verslagnummer	MM23070
Uw projectnaam	[redacted] te [redacted]
Uw ordernummer	
Uw datum aanlevering monster(s)	15-May-2023

Dit certificaat mag uitsluitend in zijn geheel worden gereproduceerd.
De analyse resultaten hebben alleen betrekking op het beproefde object.

De grondmonsters worden tot 4 weken na datum ontvangst bewaard en watermonsters tot 2 weken na datum ontvangst. Zonder tegenbericht worden de monsters nadien afgevoerd.
Indien de monsters langer bewaard dienen te blijven verzoeken wij U dit exemplaar uiterlijk 1 werkdag voor afloop van de standaardbewaarperiode ondertekend aan ons te retourneren. Voor de kosten van het langer bewaren van monsters verwijzen wij naar de prijslijst.

Bewaren tot:

Datum:

Naam:

Handtekening:

Wij vertrouwen erop uw opdracht hiermee naar verwachting te hebben uitgevoerd, mocht U naar aanleiding van dit analysecertificaat nog vragen hebben verzoeken wij U contact op te nemen met de afdeling Verkoop en Advies.

Met vriendelijke groet,

Eurofins Analytico B.V.



Ing. [redacted]
Technical Manager

Eurofins Analytico B.V.

[redacted]
NL-3771NB [redacted]
+31 (0)34 242 63 00
[redacted]
www.eurofins.nl

Venecoweg 5
B-9810 Nazareth
+32 (0)9 222 77 59
[redacted]
www.eurofins.be

BNP Paribas S.A. 227 9245 25
IBAN: [redacted]
BIC: BNPANL2R
KvK/CoC: 09088623
BTW/VAT: NL 8043.14.883.B01

Eurofins Analytico B.V. is ISO 14001: 2015 gecertificeerd door TÜV en erkend door het Vlaamse, het Brusselse Gewest, het Waalse Gewest en door de overheid van Luxemburg.

Analysecertificaat

Uw project/verslagnummer MM23070

Uw projectnaam te

Uw ordernummer

Uw monsternemer

Certificaatnummer/Versie 2023071885/1

Startdatum analyse 15-May-2023

Datum einde analyse 22-May-2023

Rapportagedatum 22-May-2023/10:39

Bijlage A, B, C

Pagina 1/2

Analyse	Eenheid	1	2
Voorbehandeling			
Cryogeen malen		Uitgevoerd	Uitgevoerd
Bodemkundige analyses			
S Droge stof	% (m/m)	86.3	84.0
S Organische stof	% (m/m) ds	2.7	<0.7
Gloeirest	% (m/m) ds	97	99
S Korrelgrootte < 2 µm (Lutum)	% (m/m) ds	3.8	3.0
Metalen			
S Barium (Ba)	mg/kg ds	<20	<20
S Cadmium (Cd)	mg/kg ds	<0.20	<0.20
S Kobalt (Co)	mg/kg ds	<3.0	<3.0
S Koper (Cu)	mg/kg ds	5.8	<5.0
S Kwik (Hg)	mg/kg ds	0.10	<0.050
S Molybdeen (Mo)	mg/kg ds	<1.5	<1.5
S Nikkel (Ni)	mg/kg ds	<4.0	4.1
S Lood (Pb)	mg/kg ds	23	<10
S Zink (Zn)	mg/kg ds	28	<20
Minerale olie			
Minerale olie (C10-C12)	mg/kg ds	<3.0	<3.0
Minerale olie (C12-C16)	mg/kg ds	<5.0	<5.0
Minerale olie (C16-C21)	mg/kg ds	<5.0	<5.0
Minerale olie (C21-C30)	mg/kg ds	<11	<11
Minerale olie (C30-C35)	mg/kg ds	5.2	<5.0
Minerale olie (C35-C40)	mg/kg ds	<6.0	<6.0
S Minerale olie totaal (C10-C40)	mg/kg ds	<35	<35
Polychloorbifenylen, PCB			
S PCB 28	mg/kg ds	<0.0010	<0.0010
S PCB 52	mg/kg ds	<0.0010	<0.0010
S PCB 101	mg/kg ds	<0.0010	<0.0010
S PCB 118	mg/kg ds	<0.0010	<0.0010

Nr. Uw monsteromschrijving

1 MM01, 01: 0-50, 02: 0-50, 03: 0-50, 04: 20-50

2 MM02, 01: 50-100, 01: 100-150, 01: 150-200, 04: 70-120, 04: 120-170

Opgegeven monstermatrix

Grond (AS3000)

Grond (AS3000)

Monster nr.

13638995

13638996

Eurofins Analytico B.V.

NL-3771NB Venecoweg 5
 +31 (0)34 242 63 00 B-9810 Nazareth
 +32 (0)9 222 77 59
 www.eurofins.nl www.eurofins.be

BNP Paribas S.A. 227 9245 25
 IBAN:
 BIC: BNPANL2A
 KvK/CoC: 09088623
 BTW/VAT: NL 8043.14.883.B01



Q: door RvA geaccrediteerde verrichting
 R: AP04 erkende en geaccrediteerde verrichting
 S: AS SIKB erkende en geaccrediteerde verrichting
 V: VLAREL erkende verrichting
 W: erkende verrichting

Dit certificaat mag uitsluitend in zijn geheel worden gereproduceerd.

Eurofins Analytico B.V. is ISO 14001: 2015 gecertificeerd door TÜV en erkend door het Vlaamse, het Brusselse Gewest, het Waalse Gewest en door de overheid van Luxemburg.



TESTEN
 RvA L010

Analysecertificaat

Uw project/verslagnummer MM23070

Uw projectnaam

Uw ordernummer

Uw monsternemer

te

Certificaatnummer/Versie

Startdatum analyse

Datum einde analyse

Rapportagedatum

Bijlage

Pagina

2023071885/1

15-May-2023

22-May-2023

22-May-2023/10:39

A, B, C

2/2

Analyse	Eenheid	1	2
S PCB 138	mg/kg ds	<0.0010	<0.0010
S PCB 153	mg/kg ds	<0.0010	<0.0010
S PCB 180	mg/kg ds	<0.0010	<0.0010
S PCB (som 7) (factor 0,7)	mg/kg ds	0.0049 ¹⁾	0.0049 ¹⁾
Polycyclische Aromatische Koolwaterstoffen, PAK			
S Naftaleen	mg/kg ds	<0.050	<0.050
S Fenanthreen	mg/kg ds	0.090	<0.050
S Anthraceen	mg/kg ds	<0.050	<0.050
S Fluorantheen	mg/kg ds	0.24	<0.050
S Benzo(a)anthraceen	mg/kg ds	0.14	<0.050
S Chryseen	mg/kg ds	0.12	<0.050
S Benzo(k)fluorantheen	mg/kg ds	0.085	<0.050
S Benzo(a)pyreen	mg/kg ds	0.15	<0.050
S Benzo(ghi)peryleen	mg/kg ds	0.10	<0.050
S Indeno(123-cd)pyreen	mg/kg ds	0.094	<0.050
S PAK VROM (10) (factor 0,7)	mg/kg ds	1.1	0.35 ¹⁾

Nr. Uw monsteromschrijving

1 MM01, 01: 0-50, 02: 0-50, 03: 0-50, 04: 20-50

2 MM02, 01: 50-100, 01: 100-150, 01: 150-200, 04: 70-120, 04: 120-170

Opgegeven monstermatrix

Grond (AS3000)

Grond (AS3000)

Monster nr.

13638995

13638996

Eurofins Analytico B.V.

NL-3771NB

+31 (0)34 242 63 00

www.eurofins.nl

Venecoweg 5

B-9810 Nazareth

+32 (0)9 222 77 59

www.eurofins.be

BNP Paribas S.A. 227 9245 25

IBAN:

BIC: BNPNL2A

KvK/CoC: 09088623

BTW/VAT: NL 8043.14.883.B01



Q: door RvA geaccrediteerde verrichting
R: AP04 erkende en geaccrediteerde verrichting
S: AS SIKB erkende en geaccrediteerde verrichting
V: VLAREL erkende verrichting
W: erkende verrichting

Dit certificaat mag uitsluitend in zijn geheel worden gereproduceerd.

Eurofins Analytico B.V. is ISO 14001: 2015 gecertificeerd door TÜV en erkend door het Vlaamse, het Brusselse Gewest, het Waalse Gewest en door de overheid van Luxemburg.

Akkoord
Pr.coörd.

VA



TESTEN
RvA L010

Bijlage (A) met de opgegeven deelmonsterinformatie behorende bij het analysecertificaat. 2023071885/1

Pagina 1/1

Monster nr.	Uw monsteromschrijving				
Barcode	Boornr	Van	Tot	Uw datum monstername	Monsteromsch./Monstername ID
13638995	MM01, 01: 0-50, 02: 0-50, 03: 0-50, 04: 20-50				
0539862373	01	0	50	12-May-2023	
0539862376	02	0	50	12-May-2023	
0539862370	03	0	50	12-May-2023	
0539862377	04	20	50	12-May-2023	
13638996	MM02, 01: 50-100, 01: 100-150, 01: 150-200, 04: 70 -120, 04: 120-170				
0539862380	01	50	100	12-May-2023	
0539862348	01	100	150	12-May-2023	
0539862361	01	150	200	12-May-2023	
0539862378	04	70	120	12-May-2023	
0539862354	04	120	170	12-May-2023	

Eurofins Analytico B.V.

NL-3771NB Venecoweg 5
 +31 (0)34 242 63 00 B-9810 Nazareth
 +32 (0)9 222 77 59
 www.eurofins.nl www.eurofins.be

BNP Paribas S.A. 227 9245 25
 IBAN:
 BIC: BNPNL2A
 KvK/CoC: 09088623
 BTW/VAT: NL 8043.14.883.B01

Eurofins Analytico B.V. is ISO 14001: 2015 gecertificeerd door TÜV en erkend door het Vlaamse, het Brusselse Gewest, het Waalse Gewest en door de overheid van Luxemburg.

**Bijlage (B) met opmerkingen behorende bij analysecertificaat 2023071885/1**

Pagina 1/1

Opmerking 1)De toetswaarde van de som is gelijk aan de sommatie van $0,7 \star RG$ **Eurofins Analytico B.V.**

NL-3771NB [redacted]
+31 (0)34 242 63 00 [redacted]
www.eurofins.nl

Venecoweg 5
B-9810 Nazareth
+32 (0)9 222 77 59 [redacted]
www.eurofins.be

BNP Paribas S.A. 227 9245 25
IBAN: [redacted]
BIC: BNPNL2A
KvK/CoC: 09088623
BTW/VAT: NL 8043.14.883.B01

Eurofins Analytico B.V. is ISO 14001: 2015 gecertificeerd door TÜV en erkend door het Vlaamse, het Brusselse Gewest, het Waalse Gewest en door de overheid van Luxemburg.

Bijlage (C) met methodeverwijzingen behorende bij analysecertificaat 2023071885/1

Pagina 1/1

Analyse	Methode	Techniek	Methode referentie
Voorbehandeling			
Cryogeen malen	W0106	Voorbehandeling	AS3000
Bodemkundige analyses			
Droge Stof	W0104	Gravimetrie	pb 3010-2 en NEN-EN 15934
Organische stof (gloeiverlies)	W0109	Gravimetrie	pb 3010-3 en NEN 5754
Korrelgrootte < 2 µm (lutum)	W0171	Sedimentatie	pb 3010-4 en NEN 5753
Metalen			
Barium (Ba)	W0423	ICP-MS	pb 3010-5 en NEN-EN-ISO 17294-2
Cadmium (Cd)	W0423	ICP-MS	pb 3010-5 en NEN-EN-ISO 17294-2
Kobalt (Co)	W0423	ICP-MS	pb 3010-5 en NEN-EN-ISO 17294-2
Koper (Cu)	W0423	ICP-MS	pb 3010-5 en NEN-EN-ISO 17294-2
Kwik (Hg)	W0423	ICP-MS	pb 3010-5 en NEN-EN-ISO 17294-2
Molybdeen (Mo)	W0423	ICP-MS	pb 3010-5 en NEN-EN-ISO 17294-2
Nikkel (Ni)	W0423	ICP-MS	pb 3010-5 en NEN-EN-ISO 17294-2
Lood (Pb)	W0423	ICP-MS	pb 3010-5 en NEN-EN-ISO 17294-2
Zink (Zn)	W0423	ICP-MS	pb 3010-5 en NEN-EN-ISO 17294-2
Minerale olie			
Minerale Olie (C10-C40)	W0202	GC-FID	pb 3010-7 en NEN-EN-ISO 16703
Polychloorbifenylen, PCB			
PCB (7)	W0271	GC-MS	pb 3010-8 en NEN 6980
Polycyclische Aromatische Koolwaterstoffen, PAK			
PAK (10) (VROM)	W0271	GC-MS	pb. 3010-6 en NEN-ISO 18287
PAK som AS3000/AP04	W0271	GC-MS	pb. 3010-6 en NEN-ISO 18287

Nadere informatie over de toegepaste onderzoeksmethoden alsmede een classificatie van de meetonzekerheid staan vermeld in ons overzicht "Specificaties analysemethoden", versie april 2022.



BIJLAGE 6:

Analysecertificaten water

Montferland Milieu B.V.
T.a.v. [redacted]
Zeddamseweg 77
[redacted] 's-Heerenberg
NETHERLANDS

Analysecertificaat

Datum: 01-Jun-2023

Hierbij ontvangt u de resultaten van het navolgende laboratoriumonderzoek.

Certificaatnummer/Versie	2023077655/1
Uw project/verslagnummer	MM23070
Uw projectnaam	[redacted] te [redacted]
Uw ordernummer	
Uw datum aanlevering monster(s)	26-May-2023

Dit certificaat mag uitsluitend in zijn geheel worden gereproduceerd.
De analyse resultaten hebben alleen betrekking op het beproefde object.

De grondmonsters worden tot 4 weken na datum ontvangst bewaard en watermonsters tot 2 weken na datum ontvangst. Zonder tegenbericht worden de monsters nadien afgevoerd.
Indien de monsters langer bewaard dienen te blijven verzoeken wij U dit exemplaar uiterlijk 1 werkdag voor afloop van de standaardbewaarperiode ondertekend aan ons te retourneren. Voor de kosten van het langer bewaren van monsters verwijzen wij naar de prijslijst.

Bewaren tot:

Datum:

Naam:

Handtekening:

Wij vertrouwen erop uw opdracht hiermee naar verwachting te hebben uitgevoerd, mocht U naar aanleiding van dit analysecertificaat nog vragen hebben verzoeken wij U contact op te nemen met de afdeling Verkoop en Advies.

Met vriendelijke groet,

Eurofins Analytico B.V.



Ing. [redacted]
Technical Manager

Eurofins Analytico B.V.

[redacted]
NL-3771NB [redacted]
+31 (0)34 242 63 00
[redacted]
www.eurofins.nl

Venecoweg 5
B-9810 Nazareth
+32 (0)9 222 77 59
[redacted]
www.eurofins.be

BNP Paribas S.A. 227 9245 25
IBAN: [redacted]
BIC: BNPANL2R
KvK/CoC: 09088623
BTW/VAT: NL 8043.14.883.B01

Eurofins Analytico B.V. is ISO 14001: 2015 gecertificeerd door TÜV en erkend door het Vlaamse, het Brusselse Gewest, het Waalse Gewest en door de overheid van Luxemburg.

Analysecertificaat

Uw project/verslagnummer MM23070
 Uw projectnaam [REDACTED] te [REDACTED]
 Uw ordernummer [REDACTED]
 Uw monsternemer [REDACTED]

Certificaatnummer/Versie 2023077655/1
 Startdatum analyse 26-May-2023
 Datum einde analyse 01-Jun-2023
 Rapportagedatum 01-Jun-2023/11:15
 Bijlage A, B, C
 Pagina 1/2

Analyse	Eenheid	1
Metalen		
S Barium (Ba)	µg/L	38
S Cadmium (Cd)	µg/L	<0.20
S Kobalt (Co)	µg/L	2.2
S Koper (Cu)	µg/L	8.1
S Kwik (Hg)	µg/L	<0.050
S Molybdeen (Mo)	µg/L	2.4
S Nikkel (Ni)	µg/L	15
S Lood (Pb)	µg/L	<2.0
S Zink (Zn)	µg/L	<10
Vluchtige Aromatische Koolwaterstoffen		
S Benzeen	µg/L	<0.20
S Toluene	µg/L	<0.20
S Ethylbenzeen	µg/L	<0.20
S o-Xyleen	µg/L	<0.10
S m,p-Xyleen	µg/L	<0.20
S Xylenen (som) factor 0,7	µg/L	0.21 ¹⁾
BTEX (som)	µg/L	<0.90
S Naftaleen	µg/L	<0.020
S Styreen	µg/L	<0.20
Vluchtige organische halogeenkoolwaterstoffen		
S Dichloormethaan	µg/L	<0.20
S Trichloormethaan	µg/L	<0.20
S Tetrachloormethaan	µg/L	<0.10
S Trichlooretheen	µg/L	<0.20
S Tetrachlooretheen	µg/L	<0.10
S 1,1-Dichloorethaan	µg/L	<0.20
S 1,2-Dichloorethaan	µg/L	<0.20
S 1,1,1-Trichloorethaan	µg/L	<0.10
S 1,1,2-Trichloorethaan	µg/L	<0.10
S cis 1,2-Dichlooretheen	µg/L	<0.10

Nr. Uw monsteromschrijving
 1 01, 01-1: 170-270

Opgegeven monstermatrix Monster nr.
 Water (AS3000) 13658371

Eurofins Analytico B.V.

[REDACTED] Venecoweg 5
 NL-3771NB [REDACTED] B-9810 Nazareth
 +31 (0)34 242 63 00 +32 (0)9 222 77 59
[REDACTED]
 www.eurofins.nl www.eurofins.be

BNP Paribas S.A. 227 9245 25
 IBAN: [REDACTED]
 BIC: BNPARL2A
 KvK/CoC: 09088623
 BTW/VAT: NL 8043.14.883.B01



Q: door RvA geaccrediteerde verrichting
 R: AP04 erkende en geaccrediteerde verrichting
 S: AS SIKB erkende en geaccrediteerde verrichting
 V: VLAREL erkende verrichting
 W: [REDACTED] erkende verrichting

Dit certificaat mag uitsluitend in zijn geheel worden gereproduceerd.
 Eurofins Analytico B.V. is ISO 14001: 2015 gecertificeerd door TÜV en erkend door het Vlaamse, het Brusselse Gewest, het Waalse Gewest en door de overheid van Luxemburg.



TESTEN
 RvA L010

Analysecertificaat

Uw project/verslagnummer MM23070
Uw projectnaam te
Uw ordernummer
Uw monsternemer Arjan Ellmann

Certificaatnummer/Versie 2023077655/1
Startdatum analyse 26-May-2023
Datum einde analyse 01-Jun-2023
Rapportagedatum 01-Jun-2023/11:15
Bijlage A, B, C
Pagina 2/2

Analyse	Eenheid	1
S trans 1,2-Dichlooretheen	µg/L	<0.10
CKW (som)	µg/L	<1.6
S Tribroommethaan	µg/L	<0.20
S Vinylchloride	µg/L	<0.10
S 1,1-Dichlooretheen	µg/L	<0.10
S 1,2-Dichloorethenen (Som) factor 0,7	µg/L	0.14 ¹⁾
S 1,1-Dichloorpropaan	µg/L	<0.20
S 1,2-Dichloorpropaan	µg/L	<0.20
S 1,3-Dichloorpropaan	µg/L	<0.20
S Dichloorpropanen som factor 0.7	µg/L	0.42
Minerale olie		
Minerale olie (C10-C12)	µg/L	<10
Minerale olie (C12-C16)	µg/L	<10
Minerale olie (C16-C21)	µg/L	<10
Minerale olie (C21-C30)	µg/L	<15
Minerale olie (C30-C35)	µg/L	<10
Minerale olie (C35-C40)	µg/L	<10
S Minerale olie totaal (C10-C40)	µg/L	<50

Nr. Uw monsteromschrijving

1 01, 01-1: 170-270

Opgegeven monstermatrix

Water (AS3000)

Monster nr.

13658371

Eurofins Analytico B.V.

NL-3771NB Venecoweg 5
+31 (0)34 242 63 00 B-9810 Nazareth
+32 (0)9 222 77 59
www.eurofins.nl www.eurofins.be

BNP Paribas S.A. 227 9245 25
IBAN:
BIC: BNPNL2A
KvK/CoC: 09088623
BTW/VAT: NL 8043.14.883.B01



Q: door RvA geaccrediteerde verrichting
R: AP04 erkende en geaccrediteerde verrichting
S: AS SIKB erkende en geaccrediteerde verrichting
V: VLAREL erkende verrichting
W: erkende verrichting

Dit certificaat mag uitsluitend in zijn geheel worden gereproduceerd.

Eurofins Analytico B.V. is ISO 14001: 2015 gecertificeerd door TÜV en erkend door het Vlaamse, het Brusselse Gewest, het Waalse Gewest en door de overheid van Luxemburg.

Akkoord
Pr.coörd.

VA



TESTEN
RvA L010

Bijlage (A) met de opgegeven deelmonsterinformatie behorende bij het analysecertificaat. 2023077655/1

Pagina 1/1

Monster nr.	Uw monsteromschrijving			Uw datum monstername	Monsteromsch./Monstername ID
Barcode	Boornr	Van	Tot		
13658371	01, 01-1: 170-270				
	1	170	270	24-May-2023	
0801126813	1	170	270	24-May-2023	


Eurofins Analytico B.V.

NL-3771NB
+31 (0)34 242 63 00
www.eurofins.nl

Venecoweg 5
B-9810 Nazareth
+32 (0)9 222 77 59
www.eurofins.be

BNP Paribas S.A. 227 9245 25
IBAN:
BIC: BNPNL2A
KvK/CoC: 09088623
BTW/VAT: NL 8043.14.883.B01

Eurofins Analytico B.V. is ISO 14001: 2015 gecertificeerd door TÜV en erkend door het Vlaamse, het Brusselse Gewest, het Waalse Gewest en door de overheid van Luxemburg.

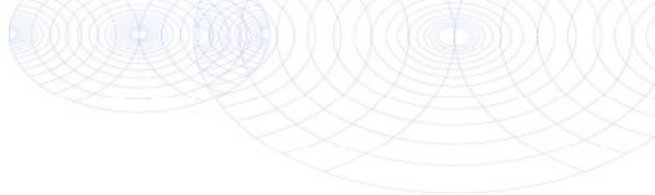**Bijlage (B) met opmerkingen behorende bij analysecertificaat 2023077655/1**

Pagina 1/1

Opmerking 1)De toetswaarde van de som is gelijk aan de sommatie van $0,7 \star RG$ **Eurofins Analytico B.V.**

NL-3771NB [redacted]
+31 (0)34 242 63 00
www.eurofins.nl

Venecoweg 5
B-9810 Nazareth
+32 (0)9 222 77 59
www.eurofins.be

BNP Paribas S.A. 227 9245 25
IBAN: [redacted]
BIC: BNPNL2A
KvK/CoC: 09088623
BTW/VAT: NL 8043.14.883.B01

Eurofins Analytico B.V. is ISO 14001: 2015 gecertificeerd door TÜV en erkend door het Vlaamse, het Brusselse Gewest, het Waalse Gewest en door de overheid van Luxemburg.

Bijlage (C) met methodeverwijzingen behorende bij analysecertificaat 2023077655/1

Pagina 1/1

Analyse	Methode	Techniek	Methode referentie
Metalen			
Barium (Ba)	W0421	ICP-MS	pb 3110-3 en NEN-EN-ISO 17294-2
Cadmium (Cd)	W0421	ICP-MS	pb 3110-3 en NEN-EN-ISO 17294-2
Kobalt (Co)	W0421	ICP-MS	pb 3110-3 en NEN-EN-ISO 17294-2
Koper (Cu)	W0421	ICP-MS	pb 3110-3 en NEN-EN-ISO 17294-2
Kwik (Hg)	W0421	ICP-MS	pb 3110-3 en NEN-EN-ISO 17294-2
Molybdeen (Mo)	W0421	ICP-MS	pb 3110-3 en NEN-EN-ISO 17294-2
Nikkel (Ni)	W0421	ICP-MS	pb 3110-3 en NEN-EN-ISO 17294-2
Lood (Pb)	W0421	ICP-MS	pb 3110-3 en NEN-EN-ISO 17294-2
Zink (Zn)	W0421	ICP-MS	pb 3110-3 en NEN-EN-ISO 17294-2
Vluchtige Aromatische Koolwaterstoffen			
Aromaten (BTEXN)	W0254	HS-GC-MS	pb 3130-1
Xylenen som AS3000	W0254	HS-GC-MS	pb 3130-1
Styreen	W0254	HS-GC-MS	pb 3130-1
Vluchtige organische halogeenkoolwaterstoffen			
VOCl (11)	W0254	HS-GC-MS	pb 3130-1
Tribroommethaan (Bromoform)	W0254	HS-GC-MS	pb 3130-1
Vinylchloride	W0254	HS-GC-MS	pb 3130-1
1,1-Dichlooretheen	W0254	HS-GC-MS	pb 3130-1
DiClEtheen som AS3000	W0254	HS-GC-MS	pb 3130-1
1,1-Dichloorpropan	W0254	HS-GC-MS	pb 3130-1
1,2-Dichloorpropan	W0254	HS-GC-MS	pb 3130-1
1,3-Dichloorpropan	W0254	HS-GC-MS	pb 3130-1
DiChlprop. som AS3000	W0254	HS-GC-MS	pb 3130-1
Minerale olie			
Minerale olie (C10-C40)	W0215	GC-FID	pb 3110-5

Nadere informatie over de toegepaste onderzoeksmethoden alsmede een classificatie van de meetonzekerheid staan vermeld in ons overzicht "Specificaties analysemethoden", versie april 2022.



BIJLAGE 7:
Toetsingstabellen

MM02, 01: 50-100, 01: 100-150, 01: 150-200, 04:
70-120, 04: 120-170

Analyse	Eenheid	G.W.	G.S.S.D	Index	Oordeel
Bodemtype correctie					
Fractie < 2 µm		3.0			
Organische stof volgens gloeiverlies methode		<0.7			
Metalen					
Barium (Ba)	mg/kg DS	<20	48.2		@
Cadmium (Cd)	mg/kg DS	<0.20	0.237		-
Kobalt (Co)	mg/kg DS	<3.0	6.65		-
Koper (Cu)	mg/kg DS	<5.0	7		-
Kwik (Hg)	mg/kg DS	<0.050	0.0495		-
Molybdeen (Mo)	mg/kg DS	<1.5	1.05		-
Nikkel (Ni)	mg/kg DS	4.1	11		-
Lood (Pb)	mg/kg DS	<10	10.8		-
Zink (Zn)	mg/kg DS	<20	31.6		-
Minerale olie					
Minerale olie totaal (C10- C40)	mg/kg DS	<35	122		-
Polychloorbifenylen, PCB					
PCB (som 7) (factor 0,7)	mg/kg DS	0.0049	0.0245		-
Polycyclische Aromatische Koolwaterstoffen, PAK					
PAK VROM (10) (factor 0,7)	mg/kg DS	0.35	0.35		-

Eurofins Nr.	Monsteromschrijving	Datum Monstername	Eindoordeel
M2M-202300156202	MM02, 01: 50-100, 01: 100-150,	12-05-2023	Voldoet aan Achtergrondwaarde

Legenda	
#	Aangenomen waarde
G.W.	Gemeten waarde
G.S.S.D.	Gestandaardiseerde meetwaarde
@	Geen toetsoordeel mogelijk
-	<= Achtergrondwaarde

Deze toetsing is met de grootste zorg samengesteld Eurofins Analytico B.V. is echter niet verantwoordelijk voor de uitkomst van deze toetsing.

Mocht u een probleem in deze toetsing signaleren dan verzoeken wij u vriendelijk dit door te geven aan

MM01, 01: 0-50, 02: 0-50, 03: 0-50, 04: 20-50

Analyse	Eenheid	G.W.	G.S.S.D	Index	Oordeel
Bodemtype correctie					
Fractie < 2 µm		3.8			
Organische stof volgens gloeiverlies methode		2.7			
Metalen					
Barium (Ba)	mg/kg DS	<20	44.3		@
Cadmium (Cd)	mg/kg DS	<0.20	0.227		-
Kobalt (Co)	mg/kg DS	<3.0	6.17		-
Koper (Cu)	mg/kg DS	5.8	11		-
Kwik (Hg)	mg/kg DS	0.10	0.139		-
Molybdeen (Mo)	mg/kg DS	<1.5	1.05		-
Nikkel (Ni)	mg/kg DS	<4.0	7.1		-
Lood (Pb)	mg/kg DS	23	34.6		-
Zink (Zn)	mg/kg DS	28	59.9		-
Minerale olie					
Minerale olie totaal (C10-C40)	mg/kg DS	<35	90.7		-
Polychloorbifenylen, PCB					
PCB (som 7) (factor 0,7)	mg/kg DS	0.0049	0.0181		-
Polycyclische Aromatische Koolwaterstoffen, PAK					
PAK VROM (10) (factor 0,7)	mg/kg DS	1.1	1.09		-

Eurofins Nr.	Monsteromschrijving	Datum Monstername	Eindoordeel
M2M-202300156201	MM01, 01: 0-50, 02: 0-50, 03: 0-	12-05-2023	Voldoet aan Achtergrondwaarde

Legenda	
#	Aangenomen waarde
G.W.	Gemeten waarde
G.S.S.D.	Gestandaardiseerde meetwaarde
@	Geen toetsoordeel mogelijk
-	<= Achtergrondwaarde

Deze toetsing is met de grootste zorg samengesteld Eurofins Analytico B.V. is echter niet verantwoordelijk voor de uitkomst van deze toetsing.

Mocht u een probleem in deze toetsing signaleren dan verzoeken wij u vriendelijk dit door te geven aan

MM02, 01: 50-100, 01: 100-150, 01: 150-200, 04: 70-120, 04: 120-170

Analyse	Eenheid	G.W.	G.S.S.D	Oordeel
Bodemtype correctie				
Fractie < 2 µm		3.0		
Organische stof volgens gloeiverlies methode		<0.7		
Metalen				
Barium (Ba)	mg/kg DS	<20	48.2	@
Cadmium (Cd)	mg/kg DS	<0.20	0.237	-
Kobalt (Co)	mg/kg DS	<3.0	6.65	-
Koper (Cu)	mg/kg DS	<5.0	7	-
Kwik (Hg)	mg/kg DS	<0.050	0.0495	-
Molybdeen (Mo)	mg/kg DS	<1.5	1.05	-
Nikkel (Ni)	mg/kg DS	4.1	11	-
Lood (Pb)	mg/kg DS	<10	10.8	-
Zink (Zn)	mg/kg DS	<20	31.6	-
Minerale olie				
Minerale olie totaal (C10-C40)	mg/kg DS	<35	122	-
Polychloorbifenylen, PCB				
PCB (som 7) (factor 0,7)	mg/kg DS	0.0049	0.0245	-
Polycyclische Aromatische Koolwaterstoffen, PAK				
PAK VROM (10) (factor 0,7)	mg/kg DS	0.35	0.35	-

Eurofins Nr.	Monsteromschrijving	Datum Monstername	Eindoordeel
M2M-202300156202	MM02, 01: 50-100, 01: 100-150,	12-05-2023	Altijd toepasbaar

Legenda	
#	Aangenomen waarde
G.W.	Gemeten waarde
G.S.S.D.	Gestandaardiseerde meetwaarde
@	Geen toetsoordeel mogelijk
-	<= Achtergrondwaarde

Deze toetsing is met de grootste zorg samengesteld Eurofins Analytico B.V. is echter niet verantwoordelijk voor de uitkomst van deze toetsing.

Mocht u een probleem in deze toetsing signaleren dan verzoeken wij u vriendelijk dit door te geven aan

MM01, 01: 0-50, 02: 0-50, 03: 0-50, 04: 20-50				
Analyse	Eenheid			
		G.W.	G.S.S.D	Oordeel
Bodemtype correctie				
Fractie < 2 µm		3.8		
Organische stof volgens gloeiverlies methode		2.7		
Metalen				
Barium (Ba)	mg/kg DS	<20	44.3	@
Cadmium (Cd)	mg/kg DS	<0.20	0.227	-
Kobalt (Co)	mg/kg DS	<3.0	6.17	-
Koper (Cu)	mg/kg DS	5.8	11	-
Kwik (Hg)	mg/kg DS	0.10	0.139	-
Molybdeen (Mo)	mg/kg DS	<1.5	1.05	-
Nikkel (Ni)	mg/kg DS	<4.0	7.1	-
Lood (Pb)	mg/kg DS	23	34.6	-
Zink (Zn)	mg/kg DS	28	59.9	-
Minerale olie				
Minerale olie totaal (C10-C40)	mg/kg DS	<35	90.7	-
Polychloorbifenylen, PCB				
PCB (som 7) (factor 0,7)	mg/kg DS	0.0049	0.0181	-
Polycyclische Aromatische Koolwaterstoffen, PAK				
PAK VROM (10) (factor 0,7)	mg/kg DS	1.1	1.09	-

Eurofins Nr.	Monsteromschrijving	Datum Monstername	Eindoordeel
M2M-202300156201	MM01, 01: 0-50, 02: 0-50, 03: 0-	12-05-2023	Altijd toepasbaar

Legenda	
#	Aangenomen waarde
G.W.	Gemeten waarde
G.S.S.D.	Gestandaardiseerde meetwaarde
@	Geen toetsoordeel mogelijk
-	<= Achtergrondwaarde

Deze toetsing is met de grootste zorg samengesteld Eurofins Analytico B.V. is echter niet verantwoordelijk voor de uitkomst van deze toetsing.

Mocht u een probleem in deze toetsing signaleren dan verzoeken wij u vriendelijk dit door te geven aan

Uw Project	te (MM23070)
Certificaat	2023077655
Toetsing	BoToVa T13 kwaliteit van grondwater volgens Wbb (water)
Versie	2.0.24
Toetsingsdatum	05 June 2023 17:00
Is Diep grondwater	Nee


		01, 01-1: 170-270		
Analyse	Eenheid	G.W.	G.S.S.D	Oordeel
Metalen				
Barium (Ba)	µg/l	38	38	-
Cadmium (Cd)	µg/l	<0.20	0.14	-
Kobalt (Co)	µg/l	2.2	2.2	-
Koper (Cu)	µg/l	8.1	8.1	-
Kwik (Hg)	µg/l	<0.050	0.035	-
Molybdeen (Mo)	µg/l	2.4	2.4	-
Nikkel (Ni)	µg/l	15	15	-
Lood (Pb)	µg/l	<2.0	1.4	-
Zink (Zn)	µg/l	<10	7	-
Vluchtige Aromatische Koolwaterstoffen				
Benzeen	µg/l	<0.20	0.14	-
Tolueen	µg/l	<0.20	0.14	-
Ethylbenzeen	µg/l	<0.20	0.14	-
Xylenen (som) factor 0,7	µg/l	0.21	0.21	-
Naftaleen	µg/l	<0.020	0.014	-
Styreen	µg/l	<0.20	0.14	-
Vluchtige organische halogeenkoolwaterstoffen				
Dichloormethaan	µg/l	<0.20	0.14	-
Trichloormethaan	µg/l	<0.20	0.14	-
Tetrachloormethaan	µg/l	<0.10	0.07	-
Trichlooretheen	µg/l	<0.20	0.14	-
Tetrachlooretheen	µg/l	<0.10	0.07	-
1,1-Dichloorethaan	µg/l	<0.20	0.14	-
1,2-Dichloorethaan	µg/l	<0.20	0.14	-
1,1,1-Trichloorethaan	µg/l	<0.10	0.07	-
1,1,2-Trichloorethaan	µg/l	<0.10	0.07	-
Tribroommethaan	µg/l	<0.20	0.14	@
Vinylchloride	µg/l	<0.10	0.07	-
1,1-Dichlooretheen	µg/l	<0.10	0.07	-
1,2-Dichloorethenen (Som) factor 0,7	µg/l	0.14	0.14	-
Dichloorpropanen som factor 0.7	µg/l	0.42	0.42	-
Minerale olie				
Minerale olie totaal (C10-C40)	µg/l	<50	35	-
Extra parameters				
som 16 aromatische oplosmiddelen (Bbk, 1-1-2008)	µg/l		0.77	@

Eurofins Nr.	Monsteromschrijving	Datum Monstername	Eindoordeel
M2M-202300158215	01, 01-1: 170-270	24-05-2023	Voldoet aan Streefwaarde

Legenda

#	Aangenomen waarde
G.W.	Gemeten waarde
G.S.S.D.	Gestandaardiseerde meetwaarde
-	<= Streefwaarde
@	Geen toetsoordeel mogelijk

Deze toetsing is met de grootste zorg samengesteld Eurofins Analytico B.V. is echter niet verantwoordelijk voor de uitkomst van deze toetsing.

 Mocht u een probleem in deze toetsing signaleren dan verzoeken wij u vriendelijk dit door te geven aan 



BIJLAGE 8:
Projectfoto's



onderzoek



onderzoek



onderzoek



onderzoek



onderzoek



onderzoek




onderzoek



BIJLAGE 9:

Informatie vooronderzoek

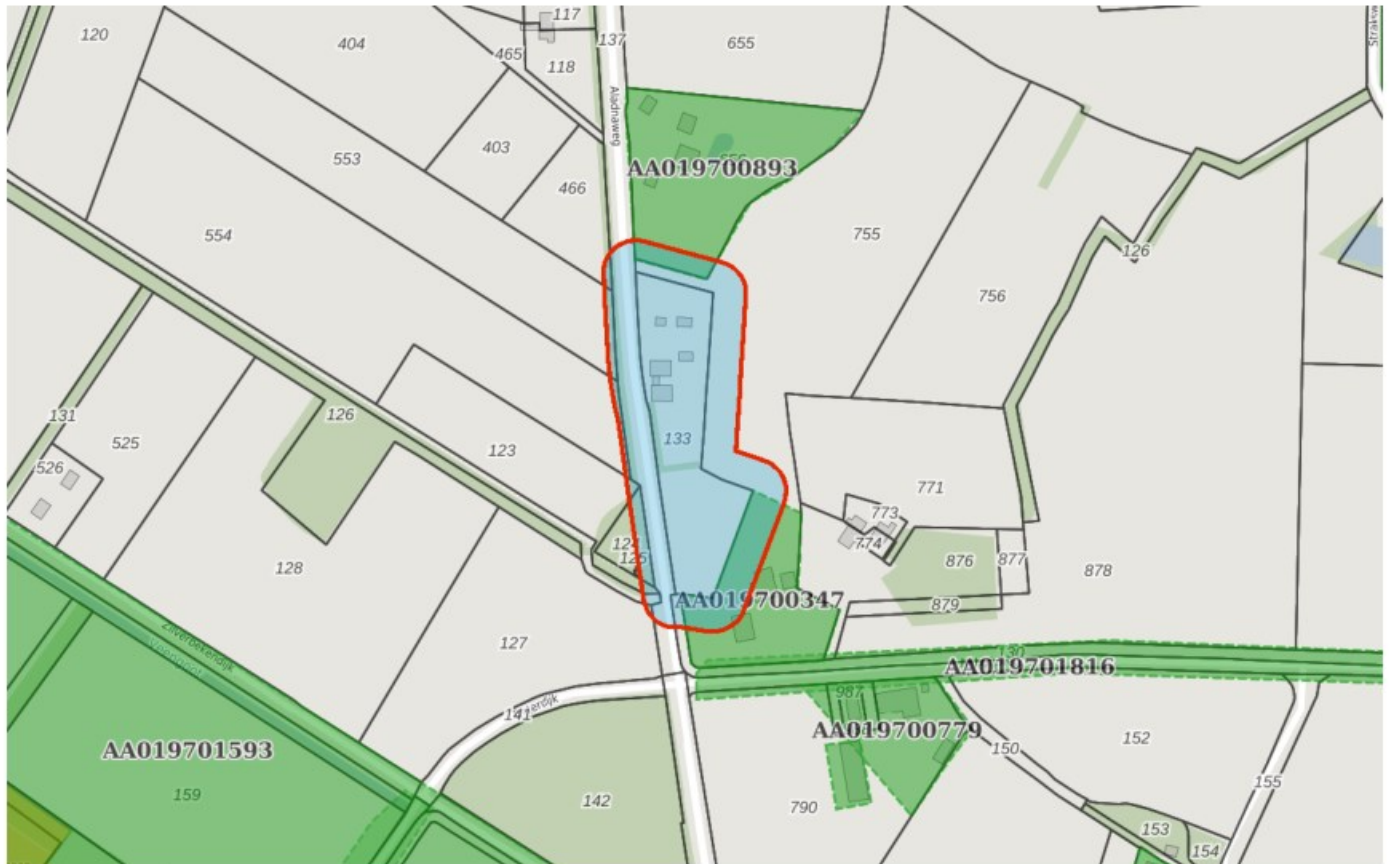

Bodem

Locaties

Ondergrond

— Kadastraal perceel

 topografie

☐ Selectie

Inhoudsopgave

Voorblad
Inhoudsopgave
Inleiding
HBB:  F.; Nijhofsweg 10
HBB: Onbekend; Aladnaweg 28
Kaarten
Disclaimer
Toelichting

De provincie Gelderland en de twee grote Gelderse gemeenten Arnhem en Nijmegen zijn in het kader van de Wet bodembescherming (Wbb) aangewezen als de instanties die toezien op het saneren van verontreinigde bodem en het voorkomen van nieuwe bodemverontreiniging (. Zij sturen de bodemsaneringsoperatie en voeren zelf bodemsaneringen uit en beoordelen plannen en saneringen die door anderen (bedrijven, particulieren en gemeenten) worden uitgevoerd. Hierbij kan de provincie juridische en financiële instrumenten inzetten. In dit kader worden bodemgegevens verzameld in het bodeminformatiesysteem (BIS) van de provincie.

In deze rapportage treft u gegevens aan die afkomstig zijn uit het BIS van de provincie Gelderland. Hiermee krijgt u een indruk van de aan- of afwezigheid van gegevens over mogelijke bodemverontreiniging in het geselecteerde gebied. De twee grote gemeenten hebben hun eigen BIS. Gegevens van die gemeenten worden niet in deze rapportage weergegeven.

Het ontbreken van gegevens in het BIS of deze rapportage wil niet zeggen dat er geen bodemverontreiniging op een perceel of in een gebied aanwezig is.

De provincie zal aansturen op sanering van alle historische verontreinigingen (ontstaan voor 1987) die risico's veroorzaken (dit zijn de spoedlocaties die tot de werkvoorraad van de provincie behoren). In het rapport wordt per locatie aangegeven (Vervolg Wbb-traject) of een locatie nog tot de werkvoorraad behoort en welke vervolg in dat kader wordt verwacht.

Dit rapport bestaat uit vier delen:

1. Deze pagina bevat een tekening van het geselecteerde gebied.
2. Informatie over het geselecteerde gebied, per locatie gegroepeerd
De in het bodeminformatiesysteem van de provincie Gelderland aangetroffen informatie over locaties die zich binnen het geselecteerde gebied bevinden.
3. Disclaimer
4. Toelichting op de rapportage. Hier vindt u de uitleg van de gegevens die in dit rapport zijn vermeld.

Als u vragen heeft over de in dit rapport vermelde gegevens dan kunt u contact opnemen met de provincie Gelderland via <https://www.gelderland.nl/Contact> door het invullen van een vragenformulier. Dit wordt automatisch toegezonden aan het PROVINCIELOKET

of te bellen naar 026 – 359 99 99.

Locatie: HBB: F.; Nijhofsweg 10

Locatie

Adres	
Locatiecode	AA019700347
Locatiennaam	HBB: F.;
Plaats	
Locatiecode bevoegd gezag WBB	GE019700445

Status

Vervolg WBB	Uitvoeren historisch onderzoek	Beoordeling	Potentieel Ernstig
Status rapporten		Beschikking	
Status besluiten		Status asbest	
Is van voor 1987	Ja		

Uitgevoerde onderzoeken

Geen gegevens beschikbaar

Beschikbare documenten per onderzoek

Geen gegevens beschikbaar

Verontreinigende activiteiten

Activiteit	Start	Einde	Vervallen	Benoemd	Verontreinigd	Spoed	Voldoende onderzocht
dieseltank (ondergronds)	1979	9999	Nee	Nee	Onbekend		Onbekend
hbo-tank (ondergronds)	9999	1992	Nee	Nee	Onbekend		Onbekend

Geconstateerde verontreinigingen

Geen gegevens beschikbaar

Beschikbare documenten

Geen gegevens beschikbaar

Besluiten

Geen gegevens beschikbaar

Sanering

Geen gegevens beschikbaar

Saneringscontouren

Geen gegevens beschikbaar

Zorgmaatregelen

Geen gegevens beschikbaar

Locatie: HBB: Onbekend; Aladnaweg 28

Locatie

Adres	
Locatiecode	AA019700893
Locatiennaam	HBB: Onbekend;
Plaats	
Locatiecode bevoegd gezag WBB	GE019700999

Status

Vervolg WBB	Hbb-cluster-inactief	Beoordeling	Pot. verontreinigd
Status rapporten		Beschikking	
Status besluiten		Status asbest	
Is van voor 1987	Ja		

Uitgevoerde onderzoeken

Geen gegevens beschikbaar

Beschikbare documenten per onderzoek

Geen gegevens beschikbaar

Verontreinigende activiteiten

Activiteit	Start	Einde	Vervallen	Benoemd	Verontreinigd	Spoed	Voldoende onderzocht
burgerlijk- en utiliteitsbouwbedrijf	9999	9999	Nee	Nee	Onbekend		Onbekend

Geconstateerde verontreinigingen

Geen gegevens beschikbaar

Beschikbare documenten

Geen gegevens beschikbaar

Besluiten

Geen gegevens beschikbaar

Sanering

Geen gegevens beschikbaar

Saneringscontouren

Geen gegevens beschikbaar

Zorgmaatregelen

Geen gegevens beschikbaar

De bodeminformatie die u in deze rapportage aantreft is met zorg door gemeenten of provincie in het bodeminformatiesysteem ingevoerd. Toch kan het voorkomen dat informatie is verouderd, onvolledig is of onjuistheden bevat. De provincie Gelderland is niet aansprakelijk voor enigerlei schade die het directe of indirecte gevolg is van of in verband staat met het gebruik van deze informatie. Het ontbreken van gegevens in het BIS of deze rapportage wil niet zeggen dat er geen bodemverontreiniging op een perceel of in een gebied aanwezig is. Deze rapportage bevat geen gegevens van de twee grote gemeenten in de provincie Gelderland die zelf bevoegd gezag Wet bodembescherming zijn (Arnhem en Nijmegen). Als u fouten of onvolkomenheden in de rapportage aantreft kunt u ons helpen door dit te melden via <https://www.gelderland.nl/Contact> door het invullen van een vragenformulier. Dit wordt automatisch toegezonden aan het PROVINCIELOKET of te bellen naar 026 – 359 99 99.

Toelichting

Locatie

Algemene gegevens waaronder de locatie in het BIS bekend is. Daarnaast wordt aangegeven of de locatie betrekking heeft op een verontreiniging die na 1 januari 1987 is ontstaan (een zorgplicht geval dat onmiddellijk ongedaan gemaakt moet worden/zijn).

Status

In de wet bodembescherming wordt onderscheid gemaakt tussen ernstige en niet ernstige verontreinigingen. Bij ernstige verontreinigingen wordt vervolgens beoordeeld of bij het huidige gebruik er mogelijke risico's aanwezig zijn. Op basis van de beschikbare gegevens wordt de verontreinigingssituatie zo goed mogelijk ingeschat en vermeld onder het veld 'beoordeling'. Pas als de verontreiniging voldoende is onderzocht wordt de conclusie vastgelegd in een formeel besluit. Dit is onder het veld 'Beschikking' aangegeven.

Sanering

In een saneringsplan wordt aangegeven hoe de sanering wordt uitgevoerd. Dit kan voor een beperkt deel van het terrein gelden (deelsanering) of in verschillende fasen worden uitgevoerd. Als het bevoegd gezag een termijn heeft afgegeven voor het starten van de sanering dan wordt dat hier vermeld. Indien wordt ingestemd met het eindresultaat van de sanering (vastgelegd in een evaluatierapport) wordt ook de einddatum van de sanering ingevuld.

Uitgevoerde onderzoeken

Een lijst van rapporten die betrekking hebben op de locatie. Deze rapporten worden in het geval van ernstige verontreiniging beoordeeld door het bevoegd gezag Wbb.

(Mogelijk) Verontreinigende activiteiten

Dit is een overzicht van bekende historische (bedrijfs)activiteiten die op de locatie aanwezig zijn geweest en mogelijk bodemverontreiniging veroorzaakt hebben. Deze potentiële verontreinigingsbronnen vormen het zogenaamde. Historisch Bodem Bestand (HBB).

Besluiten

Op basis van de aangeleverde rapporten doet het bevoegd gezag uitspraak over de mate van verontreiniging (ernst), de spoedeisendheid van saneren (spoed), te nemen maatregelen voor, na en tijdens sanering, saneringsplannen en de uitvoering van de sanering (evaluatie). In dit overzicht worden de door de provincie Gelderland genomen besluiten vermeld.

Saneringscontouren


Indien sprake is van een deelsanering of verschillende fasen dan worden meerdere contouren vermeld. Per fase of deel wordt aangegeven welke saneringsvariant voor de boven- of ondergrond uiteindelijk is uitgevoerd.

Zorgmaatregelen/gebruiksbeperkingen

Als na sanering nog verontreiniging is achtergebleven zijn maatregelen genomen om blootstelling aan of verspreiding van deze (rest)verontreiniging te voorkomen. Deze maatregelen worden in het BIS geregistreerd. Het bevoegd gezag houdt toezicht op het in standhouden van deze maatregelen.

te

Omgevingsrapportage

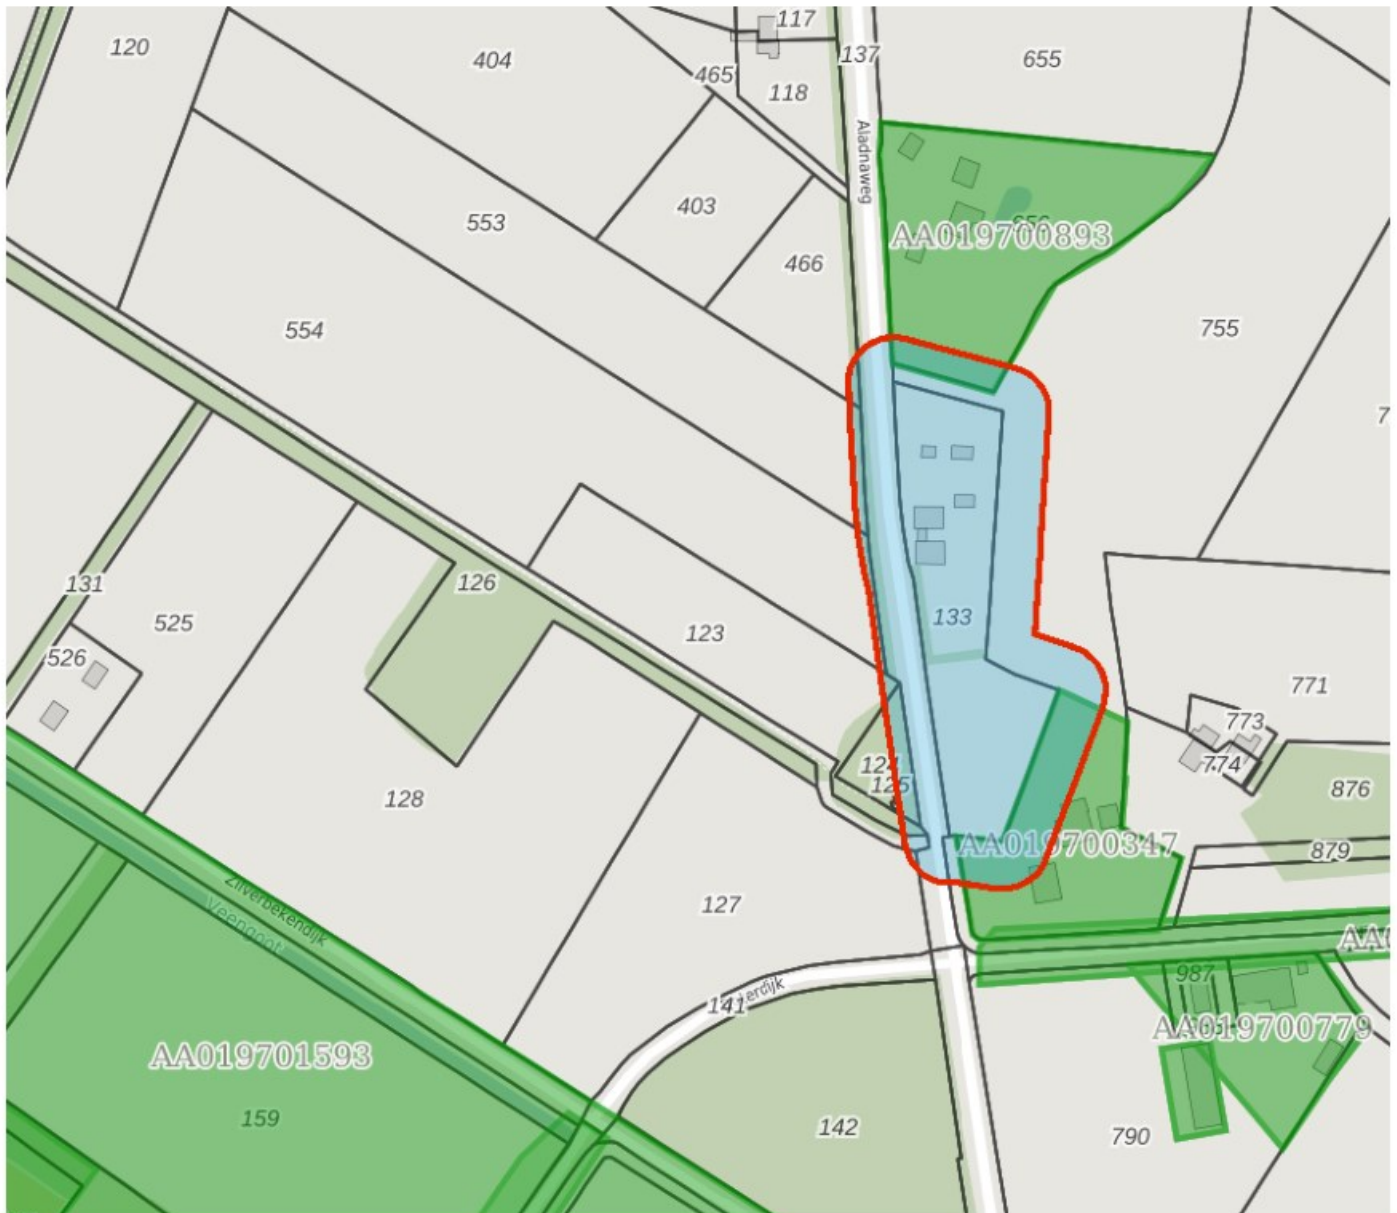

Bodem

 Locaties

Ondergrond

 Kadastraal perceel

 topografie

 Selectie

Inhoudsopgave

Voorblad

Inhoudsopgave

Inleiding

HBB: Jentink, F.; Nijhofsweg 10

HBB: Onbekend; Aladnaweg 28

Kaarten

Disclaimer

Toelichting

Inleiding

In deze rapportage treft u gegevens aan die afkomstig zijn uit het bodeminformatiesysteem (BIS) van de gemeente Aalten. Hiermee krijgt u een indruk van de aan- of afwezigheid van gegevens over mogelijke bodemverontreiniging in het geselecteerde gebied. Het ontbreken van gegevens in het BIS of in deze rapportage wil niet zeggen dat er geen bodemverontreiniging op een perceel of in een gebied aanwezig is.

Deze rapportage bestaat uit:

1. Een tekening van het geselecteerde gebied.
2. Informatie over het geselecteerde gebied, per locatie gegroepeerd. Dit is de in het BIS van de gemeente Aalten aangetroffen informatie over locaties die zich binnen het geselecteerde gebied bevinden.
3. Disclaimer.
4. Uitleg over de gegevens die in deze rapportage zijn vermeld.

Als u vragen heeft over de in de rapportage vermelde gegevens dan kunt u contact opnemen met de gemeente Aalten via e-mail  of telefoon (0543) 49 33 33.

Locatie: HBB: Jentink, F.; Nijhofsweg 10

Locatie			
Adres			
Locatiecode	AA019700347		
Locatienaam	HBB: Jentink, F.;		
Plaats			
Locatiecode bevoegd gezag WBB	GE019700445		

Status			
Vervolg WBB	Uitvoeren historisch onderzoek	Beoordeling	Potentieel Ernstig
Status rapporten		Beschikking	
Status besluiten		Status asbest	
Is van voor 1987	Ja		

Uitgevoerde onderzoeken	
Geen gegevens beschikbaar	

Beschikbare documenten per onderzoek	
Geen gegevens beschikbaar	

Verontreinigende activiteiten							
Activiteit	Start	Einde	Vervallen	Benoemd	Verontreinigd	Spoed	Voldoende onderzocht
dieseltank (ondergronds)	1979	9999	Nee	Nee	Onbekend		Onbekend
hbo-tank (ondergronds)	9999	1992	Nee	Nee	Onbekend		Onbekend

Geconstateerde verontreinigingen

Geen gegevens beschikbaar

Beschikbare documenten

Geen gegevens beschikbaar

Besluiten

Geen gegevens beschikbaar

Sanering

Geen gegevens beschikbaar

Saneringscontouren

Geen gegevens beschikbaar

Zorgmaatregelen

Geen gegevens beschikbaar

Locatie: HBB: Onbekend; Aladnaweg 28

Locatie			
Adres			
Locatiecode	AA019700893		
Locatienaam	HBB: Onbekend;		
Plaats			
Locatiecode bevoegd gezag WBB	GE019700999		

Status			
Vervolg WBB	Hbb-cluster-inactief	Beoordeling	Pot. verontreinigd
Status rapporten		Beschikking	
Status besluiten		Status asbest	
Is van voor 1987	Ja		

Uitgevoerde onderzoeken	
Geen gegevens beschikbaar	

Beschikbare documenten per onderzoek	
Geen gegevens beschikbaar	

Verontreinigende activiteiten							
Activiteit	Start	Einde	Vervallen	Benoemd	Verontreinigd	Spoed	Voldoende onderzocht
burgerlijk- en utiliteitsbouwbedrijf	9999	9999	Nee	Nee	Onbekend		Onbekend

Geconstateerde verontreinigingen	
Geen gegevens beschikbaar	

Beschikbare documenten

Geen gegevens beschikbaar

Besluiten

Geen gegevens beschikbaar

Sanering

Geen gegevens beschikbaar

Saneringscontouren

Geen gegevens beschikbaar

Zorgmaatregelen

Geen gegevens beschikbaar

Aan de totstandkoming van deze bodeminformatie is uiterste zorg besteed. Toch is het gezien de aard van het gebruikte materiaal mogelijk dat kleine fouten in de exacte ligging van objecten voorkomen of dat de kaarten foutieve informatie tonen. De gemeente Aalten aanvaardt geen aansprakelijkheid voor schade als gevolg van het gebruik van de informatie. Wel stelt de gemeente Aalten het op prijs dat onjuistheden aan haar worden gemeld. Dit kan door een e-mail te sturen naar [REDACTED] of te bellen naar (0543) 49 33 33.

Toelichting

Locatie

Algemene gegevens waaronder de locatie in het BIS bekend is. Daarnaast wordt aangegeven of de locatie betrekking heeft op een verontreiniging die na 1 januari 1987 is ontstaan (een zorgplichtgeval dat onmiddellijk ongedaan gemaakt moet worden/zijn).

Status

Aangegeven wordt in welke fase van het Wbb-traject (Wet bodembescherming) een locatie zich bevindt (Vervolg Wbb-traject). Locaties waarvan de bodem (potentieel) verontreinigd is, doorlopen dit Wbb-traject. In de Wbb wordt onderscheid gemaakt tussen ernstige en niet ernstige verontreinigingen. Op basis daarvan wordt bepaald of een locatie door het bevoegd gezag wordt aangepakt. Voordat het bevoegd gezag hierover in een beschikking een uitspraak doet, wordt de beoordeling op basis van historisch- en/of verkennend onderzoek vastgelegd (beoordeling). Als er een uitspraak is van het bevoegd gezag dan wordt dat vermeld in het veld 'Beschikking'.

Sanering

In een saneringsplan wordt aangegeven hoe de sanering wordt uitgevoerd. Dit kan in fasen gebeuren of in delen van de verontreiniging. Als het bevoegd gezag een termijn heeft afgegeven voor het starten van de sanering, dan wordt dat hier vermeld. Met het beoordelen van een evaluatierapport van de sanering wordt tevens de einddatum van de sanering bepaald.

Uitgevoerde onderzoeken

Een lijst van rapporten die betrekking hebben op de locatie. Deze rapporten worden in het geval van ernstige verontreiniging beoordeeld door het bevoegd gezag Wbb, zijnde de provincie.

(Mogelijk) verontreinigende activiteiten

Dit is een overzicht van potentieel bodembedreigende activiteiten die op de locatie (mogelijk) zijn uitgevoerd of zijn opgenomen in het HistorischBodemBestand (HBB) en/of zijn onderzocht. Met 'vervallen' wordt aangegeven of een activiteit werkelijk op de locatie heeft plaatsgevonden. Met 'Benoemd' wordt aangegeven of deze activiteit ook in de bodemonderzoeken zijn benoemd. Vervolgens wordt aangegeven of er een verontreiniging aanwezig is die is veroorzaakt door deze activiteit.

Geconstateerde verontreinigingen

Indien verontreinigingen in de grond of het grondwater zijn aangetroffen wordt in deze tabel aangegeven in welke mate overschrijding van de normen heeft plaatsgevonden. Tevens wordt vermeld welke omvang de verontreiniging heeft en op welke diepte deze zit.

Besluiten

Op basis van de aangeleverde rapporten doet het bevoegd gezag uitspraak over de mate van verontreiniging (ernst), de spoedeisendheid van saneren (spoed), te nemen maatregelen voor, na en tijdens sanering, saneringsplannen en de uitvoering van de sanering (evaluatie). In dit overzicht worden de door de provincie Gelderland genomen besluiten vermeld.

Saneringscontouren

Indien sprake is van sanering in delen of fasen dan worden meerdere contouren vermeld. Per fase of deel wordt aangegeven welke saneringsvariant voor de boven- of ondergrond uiteindelijk is uitgevoerd.

Zorgmaatregelen

Indien na sanering nog verontreiniging is achtergebleven, zullen maatregelen worden genomen om blootstelling aan of verspreiding van de restverontreiniging te voorkomen. Deze maatregelen worden in het BIS geregistreerd. De provincie Gelderland houdt toezicht op het in stand houden van deze maatregelen.

PRINCIPEVERZOEK

Aan	Gemeente Aalten - [redacted] en [redacted] H. te Winkel
Van	Locis Adviseurs – [redacted]
Betreft	Principeverzoek
Datum	10 februari 2023
Bijlage	-

Aanleiding

Het perceel aan de [redacted] is in eigendom van [redacted] [redacted] zelf wonende aan de [redacted] [redacted] te [redacted]. Het betreft een woonboerderij met naast gelegen schuur welke via een tussenlid aan elkaar gekoppeld zijn, en zijn beide aangeduid als karakteristiek. [redacted] [redacted] is voornemens de boerderij te splitsen in twee wooneenheden. Dit verzoek is tevens besproken tijdens het overleg tussen de gemeente [redacted] en Locis Adviseurs van afgelopen 7 februari 2023.

Huidige situatie

Het perceel aan de [redacted] is kadastraal bekend onder gemeente [redacted] sectie N, nummer 133. Op het perceel staat een woonboerderij met naastgelegen schuur welke middels een tussenlid aan elkaar verbonden is. Deze schuur heeft een oppervlakte van 180m². Het tussenlid heeft een oppervlakte van circa 30m².

Op het perceel staan, naast de woning met gekoppelde schuur, een drietal bijgebouwen. Deze hebben een oppervlakte van:

Bijgebouw 1- circa 45m²


Bijgebouw 2- circa 80m²

Bijgebouw 3- circa 75m²

Totaal bijgebouwen 200m²

Het perceel is bereikbaar via een drietal inritten welke direct aansluiten op de Aladnaweg.




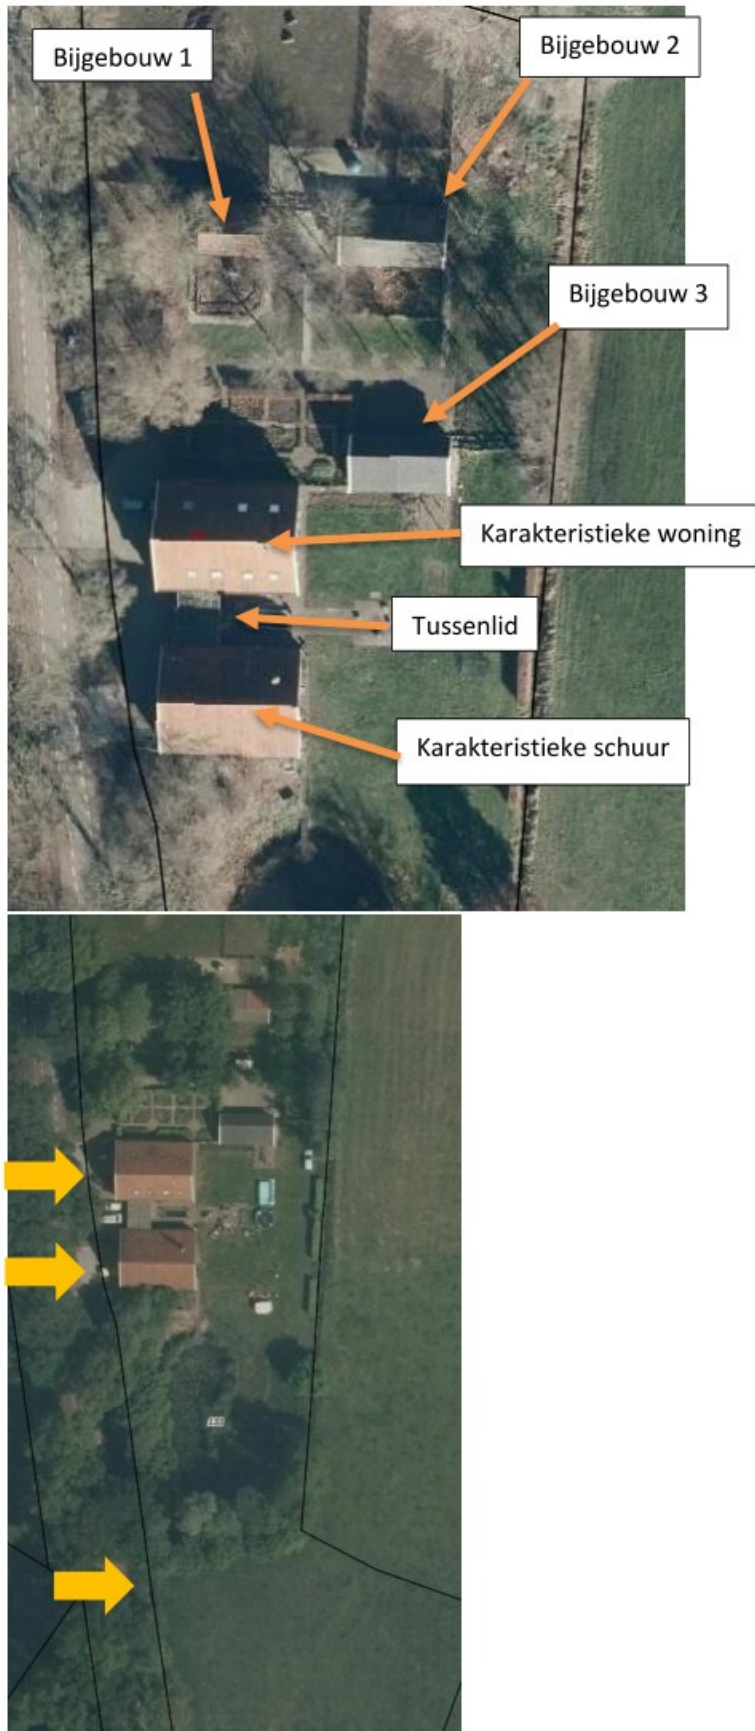

Figuur 1 weergave locatie met weergave opritten bij gele pijlen

Bestemmingsplan

Het perceel is gelegen binnen het bestemmingsplan 'Landelijk gebied 2015' en heeft hierin de enkelbestemming 'Wonen-1 en de dubbelbestemming 'Waarde – Archeologie lage verwachting. Tevens geldt voor de woning en schuur de bouwaanduiding 'karakteristiek'. Hieronder een weergave van het perceel.

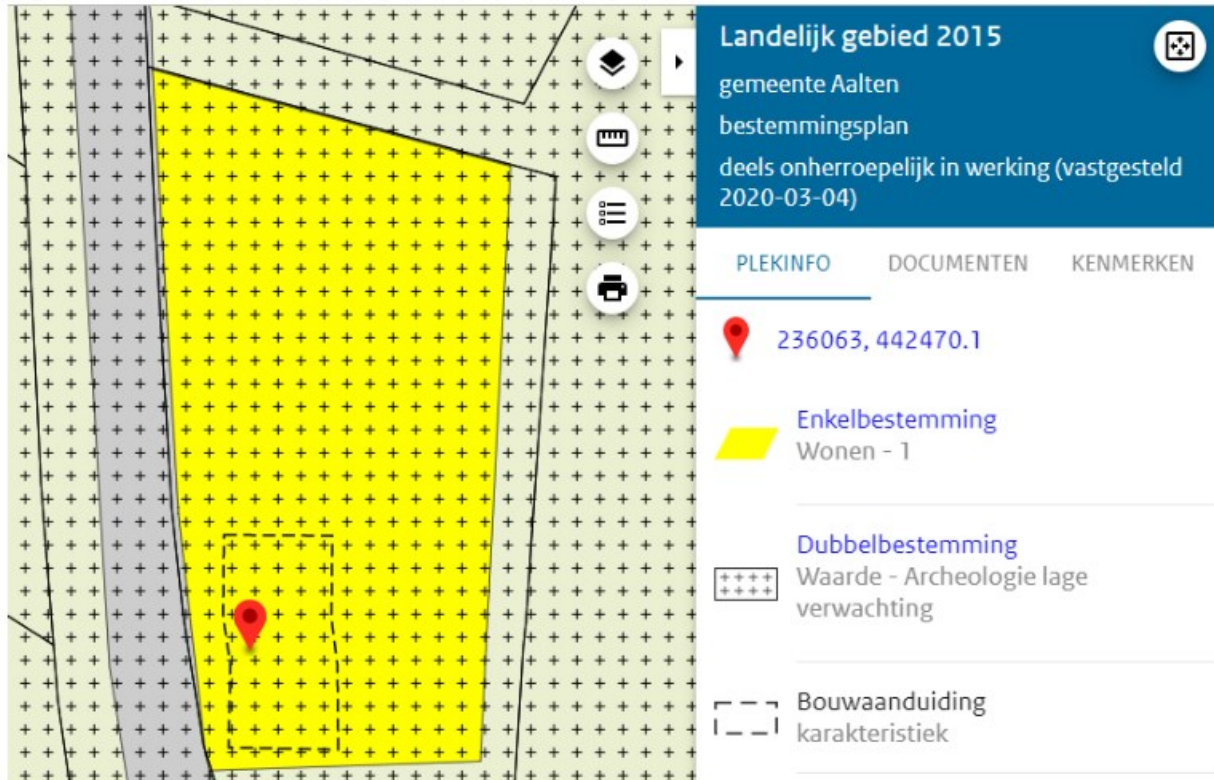

Figuur 2 weergave locatie met bestemmingen

Artikel 24.6.1.

In het bestemmingsplan is een afwijkmogelijkheid opgenomen om medewerking te kunnen verlenen aan de toename van één woning binnen de hoofdbouwmassa. Hiervoor moet voldaan worden aan onderstaande voorwaarden:

- de woning dient te zijn aangeduid als 'karakteristiek', dan wel is aangewezen als rijks- of gemeentelijk monument; de oorspronkelijk bestaande hoofdbouwmassa heeft een inhoud van minimaal 900 m³;
- de belangen van in de omgeving aanwezige functies en waarden worden niet in onevenredige mate geschaad;
- elke afzonderlijke woning moet na splitsing een minimale inhoud van 350 m³ hebben;
- per woning zijn bijbehorende bouwwerken toegestaan overeenkomstig het bepaalde in artikel 24.2.3, en 24.2.4;
- overtollige bebouwing moet worden gesloopt, met uitzondering van karakteristieke bebouwing.

Ad a. zowel de woning als de schuur zijn aangeduid als 'karakteristiek'. De woning heeft een inhoud van circa 1104m³;

Ad b. een bestaande karakteristieke schuur wordt verbouwd tot woning. Hierbij worden de landschappelijke waarden niet aangetast. In de direct omgeving zijn >200meter zijn geen

- (agrarische) bedrijven gelegen. Hierbij is het op voorhand aannemelijk dat de belangen van de omgeving niet worden geschaad;
- Ad c. na splitsing heeft iedere woning een inhoud van minimaal 350m³;
- Ad d. de bestaande woning behoudt de bestaande bijgebouwen. Deze hebben een totale oppervlakte van 200m² en voldoen daarmee aan het gestelde binnen artikel 24.2.3 en 24.2.4 van het vigerende bestemmingsplan 'Landelijk gebied 2015';
- Ad e. Niet van toepassing. Er kan worden voldaan aan de voorwaarden die gelden voor de oppervlakte van bijgebouwen zoals opgenomen in het bestemmingsplan 'Landelijk gebied 2015'.

Aan bovenstaande voorwaarden kan zover worden voldaan, behalve dat men de splitsing niet door wil voeren binnen de bestaande karakteristieke hoofdbouwmassa, maar door middel van splitsing een tweede woning wil realiseren in de, met een tussenlid verbonden aan de woning, karakteristieke schuur. Op 30 november 2021 is het afwegingskader nieuwe initiatieven woningbouw vastgesteld. Op basis van dit beleid is het mogelijk om een woning toe te staan binnen de toegestane contouren van de hoofdbouwmassa, waarbij de met tussenlid verbonden schuur behoort tot de hoofdbouwmassa.

Beoogde situatie

In de beoogde situatie wordt de bestaande, door middel van een tussenlid verbonden, karakteristieke schuur verbouwd tot woning. Alle bestaande bijgebouwen (bijgebouw 1, 2 en 2) worden toebedeeld aan de al bestaande woning. De nieuwe woning heeft na splitsing geen bestaande bijgebouwen. Deze zullen naderhand worden gerealiseerd waarbij rekening gehouden wordt met de maximale hoeveelheid aan bijgebouwen voor een woning binnen het bouwvlak.

Afwegingskader buitengebied

De lokale kwaliteitscriteria voor het realiseren van een extra woning door middel van woningsplitsing in het buitengebied zijn:

1. alleen binnen de bestemmingen 'Agrarisch', 'Agrarisch met waarde', 'Bedrijf', 'Wonen-1' of 'Wonen-2' in het bestemmingsplan 'Landelijk Gebied 2015' van de gemeente Aalten (of een opvolgend (veeg)plan) is woningsplitsing mogelijk;
2. woningsplitsing is mogelijk, mits deze zich beperkt tot de toegestane contouren van de hoofdbouwmassa en het woon- en leefklimaat voldoende gewaarborgd is (minimaal 60 m² bruto aan woonoppervlak);
3. er wordt voorzien in een aantoonbare woonbehoefte. Uit de aanvraag dient te blijken wie de toekomstige bewoners van het erf zijn. Het gemeentebestuur beoogt hiermee een speculatieve woningsplitsing te voorkomen;
4. voor woningsplitsing komen in aanmerking de hoofdbouwmassa, waarvan inhoud van de hoofdbouwmassa ten minste 1.000 m³ bedraagt waarin reeds de woonfunctie aanwezig is; een aangebouwd bijbehorend bouwwerk (evt. verbonden met een kleine gang aan het hoofdgebouw) mag bij de inhoudsmaat worden meegerekend;
5. op basis van woningsplitsing zijn ten hoogste twee zelfstandige woningen binnen de hoofdbouwmassa toegestaan; dit aantal doelt op de mogelijkheid betaalbare woningen te realiseren en – waar van toepassing – karakteristieke elementen van het (de) object(en) worden verstrekt; (een derde woning is mogelijk met een sloopverplichting van 500 m²);
6. er dient sprake te zijn van een zorgvuldige stedenbouwkundige- (erfprincipe) en landschappelijke inpassing, rekening houdend met de ter plaatse van toepassing zijnde gebiedskwaliteiten. De initiatiefnemer dient hiertoe een kwalitatief goed uitgewerkt erf- en landschapsinrichtingsplan te

overleggen. Uitgangspunt hierbij is de 'één erf-gedachte'. Het erf- en landschapsinrichtingsplan moet binnen 1 jaar na oplevering van de gesplitste woning gerealiseerd te zijn;

7. bijgebouwen: indien de omvang van de bijgebouwen op het erf waar de woning wordt toegevoegd méér bedraagt dan het bestemmingsplan toestaat, dan zal dat meerdere gesloopt moeten worden, tenzij het om monumentale – of karakteristieke bebouwing gaat.

Ad 1.

De locatie is gelegen binnen het bestemmingsplan 'Landelijk gebied 2015' en heeft hierin de bestemming 'Wonen – 1'.

Ad 2.

De woning wordt gesplitst binnen de toegestane contouren van de hoofdbouwmassa. Na splitsing is minimaal 60m² aan bruto woonoppervlak voor beide woningen aanwezig. In de directe nabijheid (<200meter) zijn geen (agrarische)bedrijven aanwezig die invloed hebben op het woon- en leefklimaat.

Ad 3.

De toekomstige bewoners van de nieuwe woning zijn nu nog niet bekend. Na het ontvangen van een positieve reactie op dit verzoek zullen de toekomstige bewoners bij de gemeente Aalten worden opgegeven.

Ad 4.

De hoofdbouwmassa (bestaande woning)heeft een inhoud van circa 1104m³. Het tussenlid is 87m³. De schuur heeft een inhoud van circa 900m³.

Ad 5.

Binnen de bestaande hoofdbouwmassa waarbij aangebouwde bijbehorende bouwwerken mogen worden meegerekend, wordt d.m.v. splitsing een extra woning gecreëerd. Deze beschikken in de eindsituatie over hun eigen voorzieningen.

Ad 6.

De locatie is in de bestaande situatie ruim voorzien van groen. Na een positief principebesluit gaan we graag in overleg over de landschappelijke inpassing waarin rekening wordt gehouden met de gebiedskwaliteiten.

Ad 7.

Hiervan is initiatiefnemer op de hoogte.

Geluid

De locatie is gelegen binnen een wettelijke zone van de weg. In dit geval de Aladnaweg en de Boterdijk/Nijhofsweg. Akoestisch onderzoek zal moeten aantonen dat er aan een goed woon- en leefklimaat kan worden gegarandeerd. Dit zal na akkoord van dit verzoek en vooraf aan de ruimtelijke procedure in gang gezet worden.

Verzoek

Wij hopen u middels bovenstaande voldoende te hebben geïnformeerd over de voorgenomen plannen om op de locatie [REDACTED] te [REDACTED] door middel van splitsing woningbouw te ontwikkelen. Mochten er nog vragen zijn dan horen wij dat graag. Uiteraard zijn wij bereid om het initiatief mondeling toe te lichten.



BIJLAGE 10:

Onafhankelijkheidsverklaring

Onafhankelijkheidsverklaring

Kwaliteit:

De veldwerkzaamheden zijn uitgevoerd door Montferland Milieu B.V. conform de beoordelingsrichtlijn BRL-SIKB 2000. Montferland Milieu B.V. is gecertificeerd en erkend voor het uitvoeren van milieuhygiënisch bodemonderzoek conform deze beoordelingsrichtlijn. Het toepassingsgebied van dit certificaat betreft de BRL-SIKB protocollen 2001 (plaatsen handboringen en peilbuizen, nemen grondmonsters), 2002 (nemen van grondwatermonsters) en 2018 (maaiveldinspectie en monsterneming asbest in bodem).

Onafhankelijkheid:

Tussen Montferland Milieu B.V. en de opdrachtgever is geen sprake van een relatie, die de onafhankelijkheid en de integriteit zouden beïnvloeden en/of haar werkzaamheden zou kunnen belemmeren.

Projectnaam: [REDACTED] te [REDACTED]
Projectnummer: MM23070
Erkende veldwerker van: Montferland Milieu B.V.

Bij het onderzoek zijn de volgende protocollen gevolgd:

Plaatsen van handboringen en peilbuizen (protocol 2001)	Ja
Nemen van grondwatermonsters (protocol 2002)	Ja
Locatie-inspectie en monsterneming van asbest in bodem (protocol 2018)	Nee

Datum uitvoering 2001: 12-05-2023

Datum uitvoering 2002: 24-05-2023

Datum uitvoering 2018: -

Onafhankelijkheidsverklaring:

Montferland Milieu B.V. verklaart dat het veldwerk ten behoeve van bovengenoemd project onafhankelijk van de opdrachtgever is uitgevoerd conform de eisen van BRL SIKB 2000 en de daarin genoemde NEN-normen.



BIJLAGE 11:
Toegepaste normen



Toegepaste normen

NEN 5104	Geotechniek	Classificatie van onverharde grondmonsters
NEN 5707	Asbest	Bodem- Inspectie, monsterneming en analyse van asbest in bodem
NEN 5709	Bodem	Monstervoorbehandeling voor de bepaling van organische en anorganische parameters in grond
NEN 5720	Waterbodem	Bodem - Waterbodem - Strategie voor het uitvoeren van milieuhygiënisch onderzoek
NEN 5725	Bodem	Richtlijn voor het uitvoeren van vooronderzoek bij verkennend, oriënterend en naderonderzoek
NEN 5740	Bodem	Onderzoeksstrategie bij verkennend bodemonderzoek
NPR 5741	Bodem	Boorsystemen en monsternemingstoestellen voor grond, sediment en grondwater, die worden toegepast bij bodemverontreinigingsonderzoek
NPR 6616	Water en slib	Routinebepaling van de pH
NEN 5717	Waterbodem	Bodem - Waterbodem - Strategie voor het uitvoeren van vooronderzoek bij verkennend en nader onderzoek
NEN 5742	Bodem	Monsterneming van grond en sediment t.b.v. de bepaling van metalen, anorganische verbindingen, matig vluchtige organische Verbindingen en fysisch/chemische bodemkenmerken.
NEN 5743	Bodem	Monsterneming van grond en sediment t.b.v. de bepaling van vluchtige verbindingen.
NEN 5744	Bodem	Monsterneming van grondwater t.b.v. de bepaling van metalen, anorganische verbindingen, matig vluchtige organische verbindingen en fysisch/chemische eigenschappen
NEN 5745	Bodem	Monsterneming van grondwater t.b.v. de bepaling van vluchtige verbindingen.
NEN 5120	Geotechniek	Bepaling van stijghoogten van grondwater door middel van peilbuizen.
NEN 5751	Bodem	Vorbereiding van het monster voor fysisch-chemische analyses
NEN 5733	Bodem	Bepaling van de korrelgrootte m.b.v. zeef en pipet
NEN 5766	Bodem	Plaatsing van peilbuizen ten behoeve van milieukundig bodemonderzoek
NEN 5861	Milieu	Procedures voor monsteroverdracht
NEN-EN-ISO 56673	Water	Bemonstering - Deel 3: Richtlijnen voor de conservering en behandeling van watermonsters
NEN 5897	Asbest	Monsterneming en analyse van asbest in onbewerkt bouw- en sloopafval en recyclinggranulaat
NEN-ISO 7888	Water	Bepaling van het elektrisch geleidingsvermogen
SIKB protocol 2001	Milieu	Plaatsen van handboringen en peilbuizen, maken van boorbeschrijvingen, nemen van grondmonsters en waterpassen
SIKB protocol 2002	Water	Het nemen van grondwatermonsters
SIKB protocol 2003	Waterbodem	Het nemen van waterbodemonsters
SIKB protocol 2018	Asbest	Locatie-inspectie en monsterneming van asbest in bodem



BIJLAGE 12:

Toelichting toetsingskader



De analyseresultaten zijn beoordeeld aan de hand van het toetsingskader van het Regeling Bodemkwaliteit en de Circulaire Bodemsanering 2013.

Grond:

Voor de beoordeling van grond worden achtergrond- en interventiewaarden onderscheiden. Deze hebben de volgende betekenis:

- **Achtergrondwaarden (AW)** In het Regeling Bodemkwaliteit wordt de term "Achtergrondwaarden" gebruikt. De achtergrondwaarden zijn gebaseerd op het onderzoek "Achtergrondwaarden 2000" (AW2000). Hierin zijn gehalten vastgesteld van een groot aantal stoffen in bodem van natuur en landbouwgronden in Nederland.
- **Criterium voor nader onderzoek (Tussenwaarde)** Het vaststellen in hoeverre sprake is van een geval van ernstige bodemverontreiniging (vaststellen saneringsnoodzaak) wordt bepaald middels de uitvoering van een nader onderzoek. Dit nader onderzoek dient plaats te vinden indien het criterium voor nader onderzoek (tussenwaarde) gemiddelde van de som van achtergrond- en interventiewaarde wordt overschreden.
- **Interventiewaarden (I)** De interventiewaarden geven het concentratieniveau voor verontreinigde stoffen aan waarboven sprake is van ernstige bodemverontreiniging. In bijzondere situaties kan ook bij concentraties beneden de interventiewaarden sprake zijn van een geval van ernstige verontreiniging. De interventiewaarden zijn gebaseerd op de risico's voor de volksgezondheid en het ecosysteem.

Grondwater Voor de beoordeling van grondwater worden streef- en interventiewaarden onderscheiden. Deze hebben de volgende betekenis:

- **Streefwaarden (S)** De streefwaarden geven het uiteindelijk te bereiken kwaliteitsniveau voor de bodem aan. De streefwaarden hebben betrekking op de in de natuur voorkomende achtergrondconcentraties, of detectiegrenzen bij stoffen die niet in natuurlijke milieus voorkomen.
- **Criterium voor nader onderzoek ($1/2(S+I)$)** Het vaststellen in hoeverre sprake is van een geval van ernstige bodemverontreiniging (vaststellen saneringsnoodzaak) wordt bepaald middels de uitvoering van een nader onderzoek. Dit nader onderzoek dient plaats te vinden indien het criterium voor nader onderzoek ($1/2(S+I)$; gemiddelde van de som van streef- en interventiewaarde) wordt overschreden.
- **Interventiewaarden (I)** De interventiewaarden geven het concentratieniveau voor verontreinigde stoffen aan waarboven sprake is van ernstige bodemverontreiniging. In bijzondere situaties kan ook bij concentraties beneden de interventiewaarden sprake zijn van een geval van ernstige verontreiniging. De interventiewaarden zijn gebaseerd op de risico's voor de volksgezondheid en het ecosysteem.



Tabel: Toetsingwaarden voor grond (as3000) (I&M-toetsingskader).
Het betreft gehalten in mg/kgds, tenzij anders aangegeven.

Toetsingwaarden ¹	AW	1/2(AW+I)	I	RBK eis
Metalen				
Barium			920	20
Cadmium	0.60	6.8	13	0.20
Kobalt	15	102	190	3.0
Koper	40	115	190	5.0
Kwik	0.15	18	36	0.050
Lood	50	290	530	10
Molybdeen	1.5	96	190	1.5
Nikkel	35	68	100	4.0
Zink	140	430	720	20
Polycyclische aromatische koolwaterstoffen				
Pak-totaal (10 van VROM) (0.7 factor)	1.5	21	40	0.35
Polychloorbifenylen				
Som PCB (7) (0.7 factor)(µg/kgds)	20	510	1000	4.9
Minerale olie				
Totaal olie C10-C40	190	2595	5000	35

¹ AW achtergrondwaarde
½(AW/I) gemiddelde van de achtergrond en interventiewaarde
I interventiewaarde
RBK tabel 1 (rapportagegrenzen), Staatscourant nr. 22335 (02-11-2012)

De achtergrond- en interventiewaarden zijn afhankelijk van de bodemsamenstelling.
De genoemde toetsings waarden zijn van toepassing op het standaard bodem type 10 % humus en 25 % lutum.



Tabel: Toetsingswaarden voor grondwater (as3000)

Toetsingwaarden ¹	S	1/2(S+I)	I	RBK eis
Metalen				
Barium	50	338	625	20
Cadmium	0.40	3.2	6.0	0.20
Kobalt	20	60	100	2.0
Koper	15	45	75	2.0
Kwik	0.050	0.18	0.30	0.050
Lood	15	45	75	2.0
Molybdeen	5.0	152	300	2.0
Nikkel	15	45	75	3.0
Zink	65	432	800	10
Vluchtige aromaten				
Benzeen	0.20	26	30	0.20
Tolueen	7.0	504	1000	0.20
Ethylbenzeen	4.0	77	150	0.20
Xylenen (0.7 factor)	0.20	35	70	0.21
Styreen	6.0	153	300	0.20
Polycyclische aromatische koolwaterstoffen				
Naftaleen	0.01	35	70	0.020
Polycyclische aromatische koolwaterstoffen			1	
Gehalogeneerde koolwaterstoffen				
1,1-dichloorethaan	7.0	454	900	0.20
1,2-dichloorethaan	7.0	204	400	0.20
1,1 dichlooretheen	0.01	5.0	10	0.10
Dichloomeethaan som (cis, trans)	0.01	500	1000	0.20
1,2 dichloorethenen (0,7 factor)	0.01	10	20	0.14
1,1 dichloorpropaan	0.80	40	80	0.20
1,2 dichloorpropaan	0.80	40	80	0.20
1,3 dichloorpropaan	0.80	40	80	0.20
Som dichloorpropaan (0,7 factor)	0.80	40	80	0.42
Tetachlooretheen	0.01	20	40	0.10
Tetachloormethaan	0.01	5.0	10	0.10
1,1,1-trichloorethaan	0.01	150	300	0.10
1,1,2-trichloorethaan	0.01	65	130	0.10
Trichlooretheen	24	262	500	0.20
Chloroform	6.0	203	400	0.20
Vinylchloride	0.01	2.2	5.0	0.20
Tribroommethaan			630	0.20
Minerale olie				
Totaal olie C10-C40	50	325	600	50

¹ S streefwaarde
1/2(S+I) gemiddelde van streef- en interventiewaarde
I interventiewaarde
RBK tabel 1 (rapportagegrenzen), Staatscourant nr. 22335 (02-11-2012)



Tabel: Toetsingwaarden voor asbestverdacht (I&M-toetsingskader).
Het betreft gehalten in mg/kgds, tenzij anders aangegeven.

Toetsingwaarden ¹	AW	$1/2(AW+I)$	I	RBK eis
Kwantitatief asbestonderzoek				
Gewogen asbestconcentratie			100	

¹	AW	achtergrondwaarde
	$1/2(AW+I)$	gemiddelde van de achtergrond en interventiewaarde
	I	interventiewaarde
	RBK	tabel 1 (rapportagegrenzen), Staatscourant nr. 22335 (02-11-2012)

De achtergrond- en interventiewaarden zijn afhankelijk van de bodemsamenstelling.
De genoemde toetsings waarden zijn van toepassing op het standaard bodem type 10 % humus en 25 % lutum.



BIJLAGE 13:

Verklarende woordenlijst





Verklarende woordenlijst

Een grond- en/of grondwaterverontreiniging kan veroorzaakt worden door verschillende parameters. Soms betreft het stoffen die van nature in de bodem voorkomen. In andere gevallen is er sprake van milieuvreemde stoffen. Om een indicatie te krijgen van een eventuele grond(water)verontreiniging worden analyses uitgevoerd op verschillende parameters.

Toetsingskader

Sinds oktober 2008 zijn in het kader van de Wet bodembescherming de streefwaarden (grondwater) en interventiewaarden (grond en grondwater) van kracht en daarmee het toetsingskader voor beoordeling van de kwaliteit van grond en grondwater. Daarnaast gelden voor de toepassing van grond de (landelijke) achtergrondwaarden uit de Regeling bodemkwaliteit.

Achtergrondw aarde (grond)

De Achtergrondwaarden voor grond zijn vastgesteld op basis van gehalten aan stoffen, zoals die voorkomen in de bodem van natuur- en landbouwgronden in Nederland die niet zijn belast door lokale verontreinigingsbronnen. Grond die voldoet aan de Achtergrondwaarde is duurzaam geschikt voor elk bodemgebruik en wordt aangeduid als schone of niet verontreinigde grond.

Streefwaarde (grondwater)

Als de streefwaarde wordt overschreden is er sprake van bodemverontreiniging. Voor de stoffen die van nature voorkomen, komt de streefwaarde overeen met het zogenaamde 'gemiddelde achtergrondgehalte'. Voor stoffen die niet van nature in de bodem voorkomen is de streefwaarde gelijkgesteld aan de aantoonbaarheidsgrens van de huidige analysetechnieken, ook wel 'detectiegrens' genoemd.

Tussenwaarde

Deze waarde geeft de milieukwaliteit aan, waarbij er sprake is van verhoogde, maar in het algemeen niet potentieel onaanvaardbare, risico's voor mens en milieu. Het betreft een rekenkundig gemiddelde van de Achtergrondwaarde (grond) of Streefwaarde (grondwater) en de Interventiewaarde, dat niet rechtstreeks aan een specifiek risiconiveau is gekoppeld. Overschrijding van deze waarde heeft slechts een indicatieve functie, namelijk het aangeven van de noodzaak om een nader onderzoek naar de kwaliteit van de bodem uit te voeren. Grond of grondwater die de tussenwaarde wel maar niet de interventiewaarde overschrijdt, wordt aangeduid als matig verontreinigd.

Interventiewaarde

De interventiewaarde is de waarde die aangeeft bij welke concentratie sprake kan zijn van een dreigende ernstige vermindering van de functionele eigenschappen van de bodem voor plant, mens en dier.

Toetsingswaarden asbest

Voor asbest in grond geldt alleen een interventiewaarde c.q. restconcentratienorm. Deze norm is vastgesteld op 100 mg/kg d.s. asbest (gewogen). De Interventiewaarde voor asbest is gebaseerd op het verwaarloosbaar risiconiveau (VR). Grond met een gehalte aan asbest (gewogen) lager dan de Interventiewaarde mag hierdoor als niet verontreinigd worden aangemerkt. Het gewogen gehalte aan asbest wordt berekend door het gehalte aan serpentijn asbest te vermeerderen met tienmaal het gehalte aan amfibool asbest.

Geval van ernstige bodemverontreiniging

Er is sprake van een geval van ernstige bodemverontreiniging indien voor ten minste één stof de gemiddelde gemeten concentratie van minimaal 25 m³ bodemvolume in het geval van bodemverontreiniging, of 100 m³ poriënverzadigd bodemvolume in het geval van een grondwaterverontreiniging, hoger is dan de interventiewaarde en de verontreiniging is ontstaan voor 1987. Asbest is uitgezonderd van dit volumecriterium.



BRL SIKB 2000, Veldwerk bij milieuhygiënisch bodemonderzoek

Alleen bedrijven die door het Ministerie van I en M zijn erkend mogen veldwerk bij milieuhygiënisch bodemonderzoek verzorgen in het kader van het Besluit bodemkwaliteit. Zij zijn ook de enige die voor deze activiteit het keurmerk 'Kwaliteitswaarborging bodembeheer SIKB' mogen voeren.

Bedrijven met een erkenning staan vermeld op de lijst met erkende veldwerkers bij milieuhygiënisch bodemonderzoek op de website van Rijkswaterstaat Leefomgeving (www.rwsleefomgeving.nl).

Besluit bodemkwaliteit

Op 1 juli 2008 is het Besluit bodemkwaliteit in werking getreden. Volgens dit besluit kan per gemeente een beleid worden gevoerd, waarin rekening gehouden is met lokale omstandigheden. Per gemeente dient voor toepassing gecontroleerd te worden of er sprake is van gebiedsspecifiek beleid of dat de generieke normen van het besluit van toepassing zijn.

Voor de ontvangende bodem dient de bodemkwaliteit te zijn vastgesteld. Deze kwaliteit kan worden afgeleid van een vastgestelde bodemkwaliteitskaart. Als geen bodemkwaliteitskaart is vastgesteld moet met bodemonderzoek de kwaliteit van de ontvangende bodem worden vastgesteld. Een dergelijk onderzoek dient tenminste te worden uitgevoerd volgens een onderzoeksstrategie uit de NEN 5740.



Parameters

Asbest

Asbest is een verzamelnaam voor een aantal in de natuur voorkomende mineralen, die zijn opgebouwd uit fijne, microscopisch kleine vezels. Losse asbestvezels zijn met het blote oog niet zichtbaar. Asbestvezels zijn sterk en flexibel tegelijk. Bovendien zijn ze thermisch en elektrisch isolerend, bestand tegen zuren en logen en hebben ze een hoge wrijvingsweerstand. Hierdoor zijn ze geschikt voor veel verschillende toepassingen, als:

- golfplaten;
- waterleidingbuizen;
- rem- en frictiemateriaal;
- isolatiemateriaal.

Asbest is met name na de Tweede Wereldoorlog veel gebruikt. Niet-hechtgebonden asbest is sinds 1983 vrijwel niet meer toegepast. De beroepsmatige toepassing en verkoop van alle soorten asbest is sinds 1 juli 1993 volledig verboden.

Minerale olie

Onder verontreinigingen met minerale olie vallen o.a. benzine, diesel en huisbrandolie-verontreinigingen. Verontreinigingen met minerale olie komen veelvuldig voor. Minerale olie is in de meeste gevallen in de bodem terechtgekomen door lekkage bij ondergrondse tanks of calamiteiten.

Een olieverontreiniging is in de meeste gevallen goed zintuiglijk waarneembaar door geurafwijkingen en/of met behulp van de olie-op-watertest. Bij de olie-op-watertest wordt een beetje grond in water gebracht. De in de grond aanwezige olie komt boven drijven en wordt zichtbaar als een oliefilm. Na analyse kan in de meeste gevallen een redelijk betrouwbare indicatie worden gegeven van de oliesoort. Indien sprake is van een benzineverontreiniging dient tevens rekening gehouden te worden met een verontreiniging met vluchtige aromaten (BTEXN) en bij nieuwe gevallen met ETBE of MTBE.

Organochloorbestrijdingsmiddelen (OCB)

Bestrijdingsmiddelen worden ook wel pesticiden genoemd. Met name bij (voormalige) tuinbouwkassen en akkerbouw wordt rekening gehouden met deze vorm van verontreiniging. DDT en drins zijn bekende voorbeelden.

Polychloorbifenylen (PCB)

PCB zijn olieachtige vloeistoffen die veel zijn toegepast in transformatoren en condensatoren vanwege hun goede elektrisch-isolerende eigenschap in combinatie met het bestand zijn tegen hoge temperaturen. In het verleden zijn PCB ook toegepast in producten als motorolie, tl-armaturen, inkt, lijm en verf. Tegenwoordig zijn PCB op de zwarte lijst geplaatst en is de toepassing ervan verboden. PCB zijn voor mens en dier met name schadelijk omdat zij de eigenschap hebben om zich op te hopen in vet.

Polycyclische aromatische koolwaterstoffen (PAK)

PAK zijn teerachtige producten. PAK wordt gevormd bij diverse verbrandings- en chemische processen, veelal door onvolledige verbranding van koolstofverbindingen. PAK kan in hoge gehalten voorkomen in asfalt, steenkoolteer, pek, creosoot, diverse oliesoorten, zuiveringsslib en dakbedekkingsmaterialen. In de bodem komen PAK-verbindingen vaak voor in combinatie met koolas of sintels.

In totaal bestaan er circa 250 verschillende PAK-verbindingen. Bij analyse op PAK ten behoeve van bodemonderzoek wordt een selectie van deze verbindingen geanalyseerd, bijvoorbeeld de zogeheten zestien van EPA of tien van VROM. Enkele PAK-verbindingen, zoals benzo(a)pyreen, zijn carcinogeen ofwel kankerverwekkend.



Vluchtige aromaten (BTEXN)

Vluchtige aromaten (BTEXN = benzeen, toluen, ethylbenzeen, xylene en naftaleen) worden bereid uit aardolieën. Ze zijn met name aanwezig in benzine en oplosmiddelen (bv. thinner). Ze zijn vrij vluchtig en hebben een sterk oplosend vermogen voor een groot aantal kunststoffen. Van bijvoorbeeld benzeen is bekend dat het kankerverwekkend is.

Vluchtige gehalogeneerde koolwaterstoffen (VOH/ VOCl)

Vluchtige gehalogeneerde koolwaterstoffen zijn koolwaterstoffen met een halogeenvoorbinding, met name chloor is in dit kader bekend. VOH/ VOCl worden veel gebruikt als ontvettings- en schoonmaakmiddelen bij chemische wasserijen, metaalindustrie en drukkerijen.

Met name verontreinigingen met 'Per' (tetrachlooretheen) en 'Tri' (trichlooretheen) komen veel voor. Per en Tri hebben een hoog soortelijk gewicht (zwaarder dan water) en zijn vrij vluchtig. Ook deze stoffen hebben een sterk oplosend vermogen voor een groot aantal kunststoffen. Van deze stoffen is bekend dat ze het zenuwstelsel aan kunnen tasten.

Zware metalen

Zware metalen komen van nature in kleine hoeveelheden voor in de bodem. In deze hoeveelheden zijn ze niet schadelijk voor volksgezondheid of milieu. Grote (schadelijke) hoeveelheden zware metalen zijn in veel gevallen in het milieu terecht gekomen door:

- verwerking metaalertsen;
- metaalbewerking;
- metaaloppervlaktebehandeling (galvaniseren/emalleren);
- glazuren van aardewerk (loodwit);
- metalen in drukinkt, cosmetica, katalysatoren, accu's, batterijen en verbrandingsafval (sintels, cokes, vliegash, slakken).

Zware metalen komen in de bodem vaak in combinatie met puin en aardewerk voor. Door toepassing van lood als antiklop middel in benzine zijn grote hoeveelheden lood diffuus verspreid in het milieu terecht gekomen, vooral langs wegen en in stedelijke gebieden.


Montferland Milieu

Bodemonderzoek & advies

2023

Verkennd bodemonderzoek

te

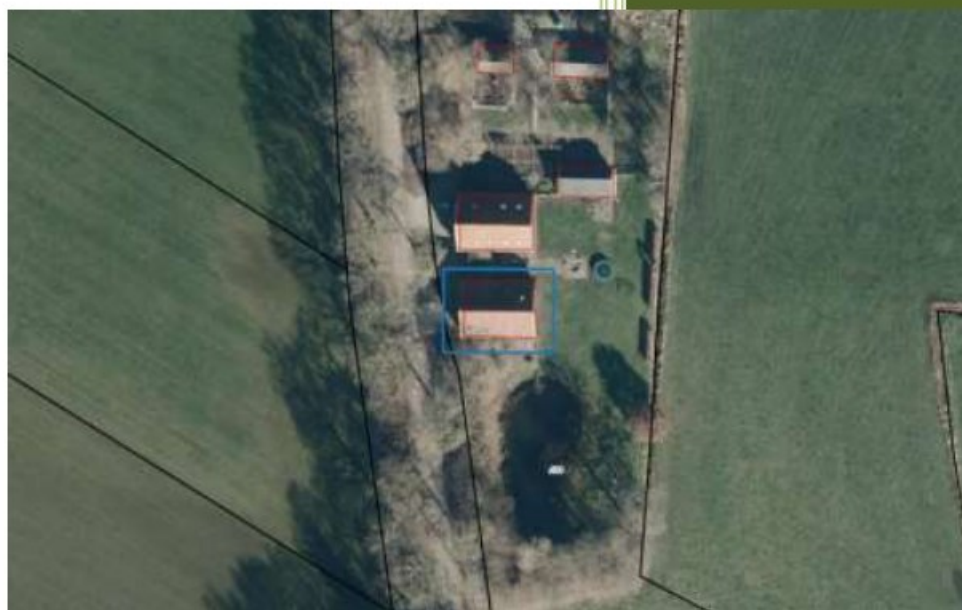

MM23070

Montferland Milieu B.V.

5-6-2023

TITELBLAD

Projectnaam	[redacted] te [redacted]
Projectnummer	MM23070

Adres	[redacted]
Postcode en plaats	[redacted] [redacted]
Gemeente	Aalten

Aanleiding	Omgevingsvergunning
------------	---------------------

Versienummer	1
Status	Definitief
Datum	5-6-2023

Plaats	's-Heerenberg
Opsteller	Montferland Milieu B.V. (AEL)
Autorisatie	Montferland Milieu B.V. (HWI)



INHOUDSOPGAVE

1.	INLEIDING	3
1.1	Achtergrond	3
1.2	Kwaliteit	3
1.3	Betrouwbaarheid	3
1.4	Onafhankelijkheid	3
1.5	Leeswijzer	3
2.	VOORONDERZOEK	4
2.1	Geraadpleegde bronnen	4
2.2	Huidige situatie	4
2.3	Historie	5
2.4	Verdachte activiteiten	6
2.5	Bodemkwaliteitskaart	6
2.6	Asbest	6
2.7	PFAS	6
2.8	Voorgaande onderzoeken	6
2.9	Geohydrologie	7
2.10	Locatie inspectie	7
2.11	Conclusie vooronderzoek	7
3.	HYPOTHESE EN ONDERZOEKSOPZET	8
3.1	Hypothese	8
3.2	Onderzoeksopzet	8
4.	RESULTATEN	9
4.1	Uitvoering veldwerk	9
4.2	Samenstelling (meng)monsters en chemische analyses	10
4.3	Interpretatie analyseresultaten	10
5.	CONCLUSIE	11
5.1	Algemeen	11
5.2	Conclusie en aanbevelingen	11



BIJLAGEN

BIJLAGE 1	Topografische kaart
BIJLAGE 2	Kadastrale kaart met gegevens
BIJLAGE 3	Situatietekening met monsternamepunten
BIJLAGE 4	Boorprofielen
BIJLAGE 5	Analysecertificaten grond
BIJLAGE 6	Analysecertificaten grondwater
BIJLAGE 7	Toetsingstabellen
BIJLAGE 8	Projectfoto's
BIJLAGE 9	Informatie vooronderzoek
BIJLAGE 10	Onafhankelijkheidsverklaring
BIJLAGE 11	Toegepaste normen
BIJLAGE 12	Toelichting toetsingskader
BIJLAGE 13	Verklarende woordenlijst



1. INLEIDING

1.1 Achtergrond

In opdracht van de initiatiefnemer heeft Montferland Milieu B.V. een verkennend bodemonderzoek verricht aan de [REDACTED] te [REDACTED] (gemeente Aalten).

Het bodemonderzoek is uitgevoerd in het kader van een omgevingsvergunning. Het onderzoek heeft tot doel met een relatief geringe onderzoeksinspanning vast te stellen of er een grond- en/of grondwaterverontreiniging aanwezig is en welke mogelijk een belemmering kan vormen.

1.2 Kwaliteit

De veldwerkzaamheden zijn uitgevoerd door Montferland Milieu B.V. conform de beoordelingsrichtlijn BRL-SIKB 2000. Montferland Milieu B.V. is gecertificeerd en erkend voor het uitvoeren van milieuhygiënisch bodemonderzoek conform deze beoordelingsrichtlijn. Het toepassingsgebied van dit certificaat betreft de BRL-SIKB protocollen 2001 (plaatsen handboringen en peilbuizen, nemen grondmonsters), 2002 (nemen van grondwatermonsters) en 2018 (maaiveldinspectie en monsterneming asbest in bodem). De grond- en grondwatermonsters zijn (voor)behandeld door middel van de AS3000-methode in het door de Raad voor Accreditatie erkende laboratorium Eurofins Analytico B.V. te Barneveld.

Montferland Milieu B.V. werkt volgens een kwaliteitssysteem, zoals beschreven in het kwaliteitshandboek. Ons kwaliteitssysteem is gecertificeerd volgens de kwaliteitsborgingsnormen van de NEN-EN-ISO 9001:2015.

1.3 Betrouwbaarheid

Het bodemonderzoek is uitgevoerd conform de Nederlandse Norm NEN5740 (NEN5740:2009+A1:2016 nl 'Bodem - Landbodem - Strategie voor het uitvoeren van verkennend bodemonderzoek - Onderzoek naar de milieuhygiënische kwaliteit van bodem en grond'). Het vooronderzoek, dat parallel loopt aan deze norm, is uitgevoerd conform de Nederlandse Norm NEN5725 (NEN 5725:2017 nl 'Bodem - Landbodem - Strategie voor het uitvoeren van vooronderzoek bij verkennend en nader onderzoek'). Ondanks de zorgvuldigheid waarmee het onderzoek is uitgevoerd, is het altijd mogelijk dat eventueel lokaal voorkomende verontreinigingen niet zijn ontdekt.

1.4 Onafhankelijkheid

Tussen Montferland Milieu B.V. en de opdrachtgever is geen sprake van een relatie, die de onafhankelijkheid en de integriteit zouden beïnvloeden en/of haar werkzaamheden zou kunnen belemmeren. De onafhankelijkheidsverklaring van het uitgevoerde veldwerk is opgenomen in bijlage 10. De veldwerkzaamheden zijn uitgevoerd door erkende medewerker van Montferland Milieu B.V.

1.5 Leeswijzer

In hoofdstuk 2 is de voorinformatie beschreven. Aan de hand van deze gegevens is in hoofdstuk 3 de hypothese gedefinieerd en is de onderzoeksopzet vastgesteld. Hoofdstuk 4 behandelt de resultaten van het onderzoek. Ten slotte zijn in hoofdstuk 5 de conclusies en aanbevelingen gedefinieerd.

2. VOORONDERZOEK

2.1 Geraadpleegde bronnen

Voorafgaand aan de uitvoering van de veldwerkzaamheden is een milieuhygiënisch vooronderzoek bodem uitgevoerd op basis van de NEN 5725. Van de locatie en de directe omgeving zijn uit verschillende informatiebronnen gegevens verzameld over het historische, huidige en toekomstige gebruik, eventuele calamiteiten, eventueel eerder uitgevoerde bodemonderzoeken, de bodemopbouw en geohydrologie, verhardingen, kabels en leidingen. In bijlage 9 is de informatie van het vooronderzoek opgenomen.

Bij het vooronderzoek zijn de volgende bronnen geraadpleegd:

- informatie van de initiatiefnemer
- informatie uit het gisviewer ODA
- informatie uit het provinciaal/gemeentelijk informatiesysteem
- informatie van de website topotijdreis.nl
- informatie van de website DINOloket.nl
- informatie van de website ruimtelijkeplannen.nl
- informatie van KLIC online
- locatie inspectie

Opgemerkt wordt dat de voor het vooronderzoek geraadpleegde bronnen niet altijd zonder fouten en volledig zijn. Voor het verkrijgen van historische informatie is Montferland Milieu B.V. afhankelijk van deze bronnen, waardoor we niet kunnen instaan voor de juistheid en volledigheid van de verzamelde historische informatie. Montferland Milieu B.V. streeft wel naar het geven van een zo volledig mogelijk en betrouwbaar beeld.

2.2 Huidige en toekomstige situatie

De onderzoekslocatie is gelegen aan de [REDACTED] te [REDACTED] (gemeente Aalten). Locatie is kadastraal bekend als gemeente ATN02, sectie N, nummer 133. De onderzoekslocatie heeft een oppervlakte van ca. 200 m². In bijlage 1 is de topografische kaart weergegeven. Bijlage 2 bevat de kadastrale kaart met kadastrale gegevens en in bijlage 3 is de situatietekening met monsternamenpunten weergegeven.

De onderzoekslocatie is gelegen in het buitengebied van Aalten. De initiatiefnemer is voornemens de schuur te verbouwen tot een woning.



Figuur 1: Weergave ruimtelijkeplannen.nl



Figuur 2: Huidige situatie

2.3 Historie

Informatie van de initiatiefnemer

Er zijn geen relevante gegevens van de historie van de onderzoekslocatie bekend welke van invloed zouden kunnen zijn op de onderzoeksstrategie. Op de locatie hebben zich in het verleden, voor zover bekend, geen calamiteiten voorgedaan.

Informatie van de website topotijdreis.nl

Uit historisch kaartmateriaal is gebleken dat de onderzoekslocatie voor 1920 bebouwd is geraakt. De historische kaart uit 1920 is enigszins verschoven en geeft geen geheel goed beeld van de locatie.



Figuur 3: Historische kaart (1920)



Figuur 4: Historische kaart (1950)



Figuur 5: Historische kaart (1980)



Figuur 6: Historische kaart (2010)

Informatie uit het provinciaal/gemeentelijk informatiesysteem

Uit informatie van het provinciaal/gemeentelijk informatiesysteem blijkt dat er geen historische activiteiten van het perceel bekend zijn. De omgevingsrapportages is opgenomen in bijlage 9.



Figuur 7: Weergave gemeentelijke omgevingsrapportage

2.4 Informatie lokale of regionale achtergrondgehalten

De gemeente Aalten beschikt, in samenwerking met 9 andere gemeenten in de Regio Achterhoek over een Nota Bodembeheer / Bodemkwaliteitskaart (Lieveense Milieu B.V., projectnummer: SOB011396, 2020). De onderzoekslocatie ligt binnen de bodemfunctie "Landbouw/natuur". De gemeente Aalten hanteert de 80-percentielwaarde (80% van de beschikbare gemeten stofgehalten voor die zone zijn lager dan deze waarde vastgesteld) als gebiedseigen bodemkwaliteit binnen een zone. Als deze waarde onder de landelijke achtergrondwaarde (AW) is gelegen, geldt de AW als de gebiedseigen bodemkwaliteit. Regionaal komen verhoogde concentraties van metalen in het grondwater voor.

Bodemkwaliteitskaart	
Ontgravingsklasse bovengrond	Landbouw/natuur
Ontgravingsklasse tussenlaag	Landbouw/natuur
Ontgravingsklasse ondergrond	Landbouw/natuur
Toepassingsklasse bovengrond	Landbouw/natuur
Toepassingsklasse tussenlaag	Landbouw/natuur
Toepassingsklasse ondergrond	Landbouw/natuur

2.5 Asbest

Volgens de asbestdakenkaart van de provincie Gelderland is de onderzoekslocatie onverdacht (groen) op het voorkomen van asbesthoudende dakplaten. Bij het vooronderzoek zijn verder geen gegevens naar voren gekomen die kunnen duiden op de aanwezigheid van asbest op of in de bodem van de onderzoekslocatie. Er zijn geen gegevens bekend omtrent eventuele verhardingslagen, dempingen of verdachte activiteiten.



Figuur 8: Weergave asbestdakenkaart

2.6 PFAS

Er zijn geen specifieke aanwijzingen voor de aanwezigheid van PFAS ter plaatse van de onderzoekslocatie. Atmosferische depositie kan de enige (beperkte) bron van PFAS-verontreiniging op de locatie zijn. Van atmosferische depositie is bekend dat dit beperkt tot verhoogde PFAS-gehalten voornamelijk in de bovengrond.

2.7 Voorgaande onderzoeken

Op en in de nabije omgeving van de onderzoekslocatie hebben voorzover bekend geen voorgaande bodemonderzoeken plaatsgevonden. In de directe omgeving van de projectlocatie zijn geen relevante bodemverontreiniging aanwezig die eventueel invloed hebben op de onderzoeksstrategie.



Figuur 9: Voorgaande onderzoeken



Figuur 10: Verontreinigings- saneringscontouren

2.8 Geohydrologie

Op basis van de geologische overzichtskaarten en grondwaterkaart van Nederland kan het volgende beeld van de bodemopbouw worden geschetst.

Het maaiveld bevindt zich volgens het Actueel Hoogtebestand Nederland (AHN) op een hoogte van circa 20,30 m +NAP. De gemiddelde stand van het freatisch grondwater bedraagt $\pm 22,0$ m +NAP, waardoor het grondwater zich op $\pm 1,8$ m -mv zou bevinden. Uit de grondwaterkaarten van TNO blijkt dat de regionale grondwaterstromingsrichting westelijk is gericht. De lokale grondwaterstromingsrichting kan plaatselijk worden beïnvloed door sloten, beken, rivieren, rioleringen, onttrekkingen e.d.

2.9 Locatie inspectie

Bij de locatie inspectie zijn geen bijzonderheden waargenomen. De onderzoekslocatie werd aangetroffen zoals op basis van het vooronderzoek kon worden verwacht.



Figuur 11: Onderzoekslocatie



Figuur 12: Onderzoekslocatie

2.10 Conclusie vooronderzoek

De onderzoekslocatie is op basis van het vooronderzoek onverdacht op het voorkomen van bodemverontreinigingen. De onderzoekslocatie is eveneens onverdacht op het voorkomen van asbest en/of PFAS in de bodem.

3. HYPOTHESE EN ONDERZOEKSOPZET

3.1 Hypothese

Op basis van de beschikbare informatie omtrent het historisch en huidige gebruik van de locatie, kan de onderzoekslocatie als niet verdacht worden beschouwd. De onderzoekslocatie wordt conform de strategie 'Onderzoeksstrategie voor een onverdachte locatie (ONV)' onderzocht. Deze hypothese gaat ervan uit dat op een locatie geen of slechts licht verhoogde gehalten worden gemeten.

De resultaten uit het vooronderzoek geven geen aanleiding het standaard NEN-analysepakket voor grond en grondwater uit te breiden. Gezien de aanleiding en doelstelling van het onderzoek wordt geen onderzoek naar PFAS uitgevoerd.

3.2 Onderzoeksopzet

In de onderstaande tabel is de onderzoeksopzet weergegeven.

Locatie	Aantal boringen	Aantal peilbuizen	Analyses grond	Analyses water
Schuur	2 tot ± 0,5 m -mv 1 tot ± 2,0 m -mv	1	1 * NEN-pakket bovengrond 1 * NEN-pakket ondergrond	1 * NEN-pakket grondwater

Standaard NEN-pakket grond:

- Lutum en organische stof
- Zware metalen (Ba, Cd, Co, Cu, Hg, Pb, Mo, Ni, Zn)
- PCB's
- Polycyclische Aromatische Koolwaterstoffen
- Minerale olie (C10-40)

Standaard NEN-pakket grondwater:

- Zware metalen (Ba, Cd, Co, Cu, Hg, Pb, Mo, Ni, Zn)
- Vluchtige aromaten (benzeen, toluen, ethylbenzeen, xylenen, styreen, naftaleen)
- Vluchtige gehalogeneerde koolwaterstoffen (vinylchloride, chloorethenen, chloormethaan, chloroform, chloorethanen, chloorpropanen en bromoform)
- Minerale olie (C10-40)

Opgemerkt wordt dat de gehanteerde onderzoeksstrategie (NEN 5740) niet geschikt is om de eventuele aanwezigheid van asbest in de bodem aan te tonen. Onderzoek naar asbest in de grond dient plaats te vinden conform de NEN 5707. Uit het vooronderzoek is gebleken dat de locatie onverdacht is met betrekking tot asbest. Opgemerkt wordt dat bij de uitvoering van het veldwerk aandacht is besteed aan het eventueel zichtbaar voorkomen van asbest op en in de bodem.

4. RESULTATEN

4.1 Uitvoering veldwerk

De veldwerkzaamheden zijn uitgevoerd op 12-05-2023 en op 24-05-2023 is de peilbuis bemonsterd. Op de tekening in bijlage 3 staan de diverse boringen weergegeven.

Tijdens het opstellen van het boorplan is rekening gehouden met de doelstellingen en de richtlijnen, welke geformuleerd zijn in de inleiding. Daarnaast is rekening gehouden met de onderzoeksprotocollen en de ligging van kabels en leidingen.

Van het opgeboorde materiaal is een boorbeschrijving conform de NEN 5104 gemaakt en zijn er grondmonsters genomen over trajecten van ten hoogste 0,5 m, waarbij bodemlagen met verontreinigingskenmerken of een afwijkende textuur separaat bemonsterd zijn. Hierbij is gebruik gemaakt van de olie/watertest (O/W-test) en is gelet op afwijkende kleur of geur van de bodem. In het opgeboorde materiaal zijn zintuiglijk geen noemenswaardige bijmengingen (sporen baksteen) met bodemvreemde materialen waargenomen. In de vaste bodem is geen asbestverdacht materiaal aangetroffen. De complete omschrijvingen van de boorprofielen staan vermeld in bijlage 4.

Voor de geplaatste peilbuis geldt dat het onderste gedeelte van de peilbuis (het peilfilter) is geperforeerd. Boven het filter is een laag zwelklei aangebracht, zodat er géén verontreinigingen van bovenaf in de peilbuis kunnen migreren. De filterstelling is bepaald op basis van de grondwaterstand en/of storende laag, zoals deze tijdens de veldwerkzaamheden is ingeschat. De peilbuis is direct na plaatsing afgepompt en na een wachttijd van minimaal een week is het grondwater bemonsterd. In de onderstaande tabel staan de meetresultaten van het grondwater weergegeven:

Locatie	Peilbuis	Filterstelling (m -mv)	Grondwaterstand (m -mv)	Zuurgraad (pH)	Geleidbaarheid EG (µS/cm)	Troebelheid (NTU)
Schuur	01	1,70 - 2,70	1,44	6.75	670	55

Toelichting:

Geen van de gemeten waarden van de zuurgraad en de geleidbaarheid wijkt duidelijk af van de waarde, welke gezien de natuurlijke omstandigheden verwacht kan worden. De waarde van de troebelheid is verhoogd t.o.v. de natuurlijke achtergrondwaarde (tussen 0 en 10 NTU). Door deze hoge troebelheid kan een overschatting van organische parameters ten gevolg hebben.

4.2 Samenstelling (meng)monsters en chemische analyses

Op basis van de zintuiglijke waarnemingen zijn (meng)monsters samengesteld van de grond. De zintuiglijke waarnemingen geven geen aanleiding het analysepakket voor grond en grondwater uit te breiden. In onderstaande tabel staan de mengmonsters weergegeven.

Locatie	Grond(meng)monster(s)	Samenstelling	Traject (m -mv)	Analyse
Schuur	MM01	01: 0.00 - 0.50, 02: 0.00 - 0.50, 03: 0.00 - 0.50, 04: 0.20 - 0.50	0,00 - 0,50	Standaard NEN-pakket grond
Schuur	MM02	01: 0.50 - 1.00, 01: 1.00 - 1.50, 01: 1.50 - 2.00, 04: 0.70 - 1.20, 04: 1.20 - 1.70	0,50 - 2,00	Standaard NEN-pakket grond
Locatie	Grondwatermonster(s)	Samenstelling	Traject (m -mv)	Analyse
Schuur	01	01-1-1	1,70 - 2,70	Standaard NEN-pakket grondwater

Motivatie:

MM01 is samengesteld uit de individuele grondmonsters van de humeuze bovengrond.

MM02 is samengesteld uit de individuele grondmonsters van de ongeroerde ondergrond.

4.3 Interpretatie analyseresultaten

In bijlage 5 zijn de analyserapporten van de grond opgenomen en in bijlage 6 van het grondwater. De toetsingstabellen zijn weergegeven in bijlage 7. De gemeten gehalten zijn met behulp van het organisch stof- en lutumgehalte, omgerekend naar gehalten in een standaardbodem en vervolgens getoetst. In algemene zin wordt opgemerkt dat bij analyse van mengmonsters het gehalte in de individuele deelmonsters zowel hoger als lager kunnen zijn dan het aangebouwde gehalte in het betreffende mengmonster.

In de onderstaande tabel worden de concentraties aangegeven die de geldende toetsingskaders overschrijden, daarnaast is een indicatie van de te verwachten bodemkwaliteitsklasse volgens het Besluit Bodemkwaliteit weergegeven.

Locatie	Grond(meng)monster(s)	Traject (m -mv)	Gehalte > AW	Gehalte > T	Gehalte > I	Indicatie BBK
Schuur	MM01	0,00 - 0,50	-	-	-	AW
Schuur	MM02	0,50 - 2,00	-	-	-	AW
Locatie	Grondwatermonster(s)	Traject (m -mv)	Gehalte > S	Gehalte > T	Gehalte > I	Indicatie BBK
Schuur	01-1-1	1,70 - 2,70	-	-	-	N.v.t.

Betekenis van de tekens en afkortingen WBB:

S = streefwaarde

AW = achtergrondwaarde (licht verontreinigd)

T = tussenwaarde (matig verontreinigd)

I = interventiewaarde (sterk verontreinigd)

- = onder achtergrondwaarde of detectiegrens

Betekenis van de afkortingen BBK:

AW= toepasbaar voldoet aan Achtergrondwaarde

Wonen= toepasbaar (functieklassie Wonen)

Industrie= toepasbaar (functieklassie industrie)

NT= niet toepasbaar

Toelichting:

In de grond(meng)monsters en het grondwater zijn geen van de onderzochte stoffen aangetroffen in een concentratie boven de achtergrondwaarde of de detectiegrens van de desbetreffende stof.

5. CONCLUSIE

5.1 Algemeen

In opdracht van de initiatiefnemer heeft Montferland Milieu B.V. een verkennend bodemonderzoek verricht aan de [] te [] (gemeente Aalten). Het bodemonderzoek is uitgevoerd in het kader van een omgevingsvergunning

5.2 Conclusie en aanbevelingen

Uit het uitgevoerde bodemonderzoek kan het volgende worden geconcludeerd:

- Tijdens het veldwerk is de opgeboorde grond zintuiglijk beoordeeld op de mogelijke aanwezigheid van bodemverontreiniging. Hierbij zijn geen indicaties waargenomen die hierop duiden.
- In de grond(meng)monsters en het grondwater zijn geen van de onderzochte stoffen aangetroffen in een concentratie boven de achtergrondwaarde of de detectiegrens van de desbetreffende stof.
- De tevoren gestelde hypothese 'De onderzoekslocatie kan op basis van het vooronderzoek als niet-verdacht worden beschouwd' wordt aangenomen.
- Uit milieukundig oogpunt is er naar onze mening geen bezwaar tegen de voorgenomen nieuwbouwplannen. De bodem wordt geschikt geacht voor het huidige en toekomstige gebruik.

Standaard slotopmerking:

Het volgende dient opgemerkt te worden: gezien het verkennende karakter van dit onderzoek is het, ondanks de zorgvuldigheid waarmee het is uitgevoerd, altijd mogelijk dat eventueel lokaal voorkomende verontreinigingen niet zijn ontdekt. Hoewel voldaan wordt aan de geldende wetten en regelgeving, wordt tijdens een verkennend of nader bodemonderzoek een beperkt aantal boringen, inspectiegaten of inspectiesleuven verricht.

Vermeld dient tevens te worden dat op basis van voorliggend onderzoek geen conclusies kunnen worden getrokken omtrent de bodemkwaliteit van andere terreindelen of aangrenzende percelen.

Opgemerkt wordt dat wij slechts een adviserende taak hebben en dat het bevoegd gezag de noodzaak tot de uitvoering van nader of aanvullend onderzoek vaststelt.

Tenslotte dient in acht genomen te worden dat elk bodemonderzoek een momentopname is. Eventuele toekomstige calamiteiten (bijvoorbeeld brand of morsing van bodemvreemde vloeistoffen), sloopwerkzaamheden of bouwrijp maken en aanvoer van grond van elders kunnen de bodemkwaliteit (sterk) beïnvloeden.


Eventueel vrijkomende grond kan niet zondermeer in het grondverkeer worden opgenomen. Mocht de grond naar elders worden getransporteerd, dient te worden nagegaan in hoeverre de kwaliteit van de af te voeren grond overeenstemt met de verwerkingsmogelijkheden die voor de betreffende stort- c.q. hergebruikslocatie gelden. Deze zijn geformuleerd in het Besluit bodemkwaliteit. Aanbevolen wordt dan ook de eindverwerkingslocatie in overleg met het bevoegd gezag vast te stellen. Mocht grondwater onttrokken worden t.b.v. bemaling, dient bekeken te worden in hoeverre de grondwaterkwaliteit de lozingsnormen overschrijdt.



BIJLAGE 1:

Topografische kaart



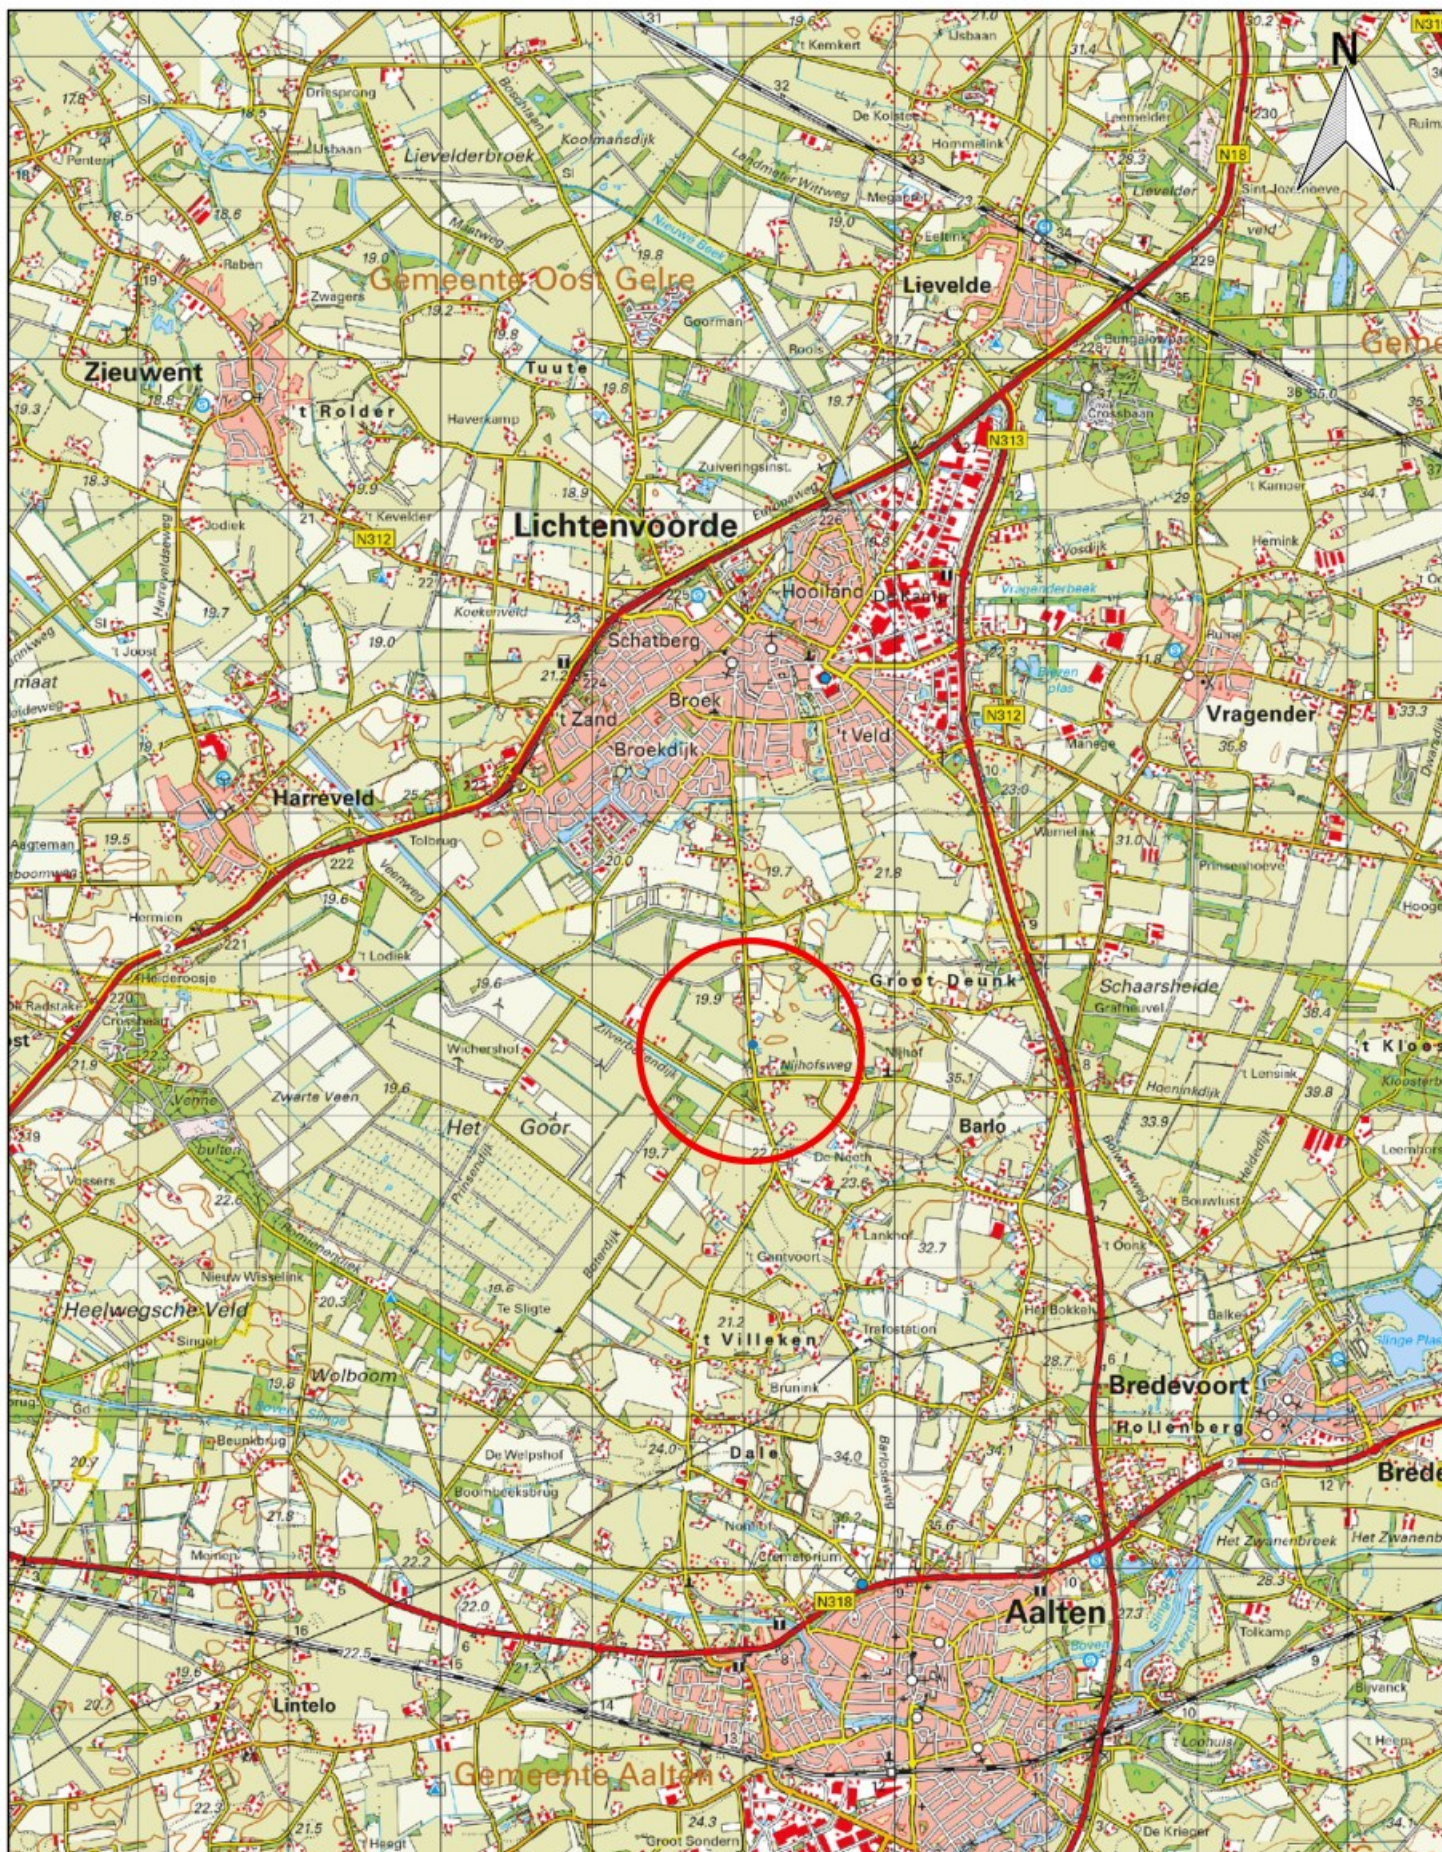

Topografische kaart

A4

PROJECTNAAM: te

SCHAAL: 1:50000

PROJECTNUMMER: MM23070

GETEKEND: AEL

Montferland
Milieu
Bodemonderzoek & advies


DATUM: 1-6-2023

BIJLAGE: 1



BIJLAGE 2:

Kadastrale kaart met gegevens

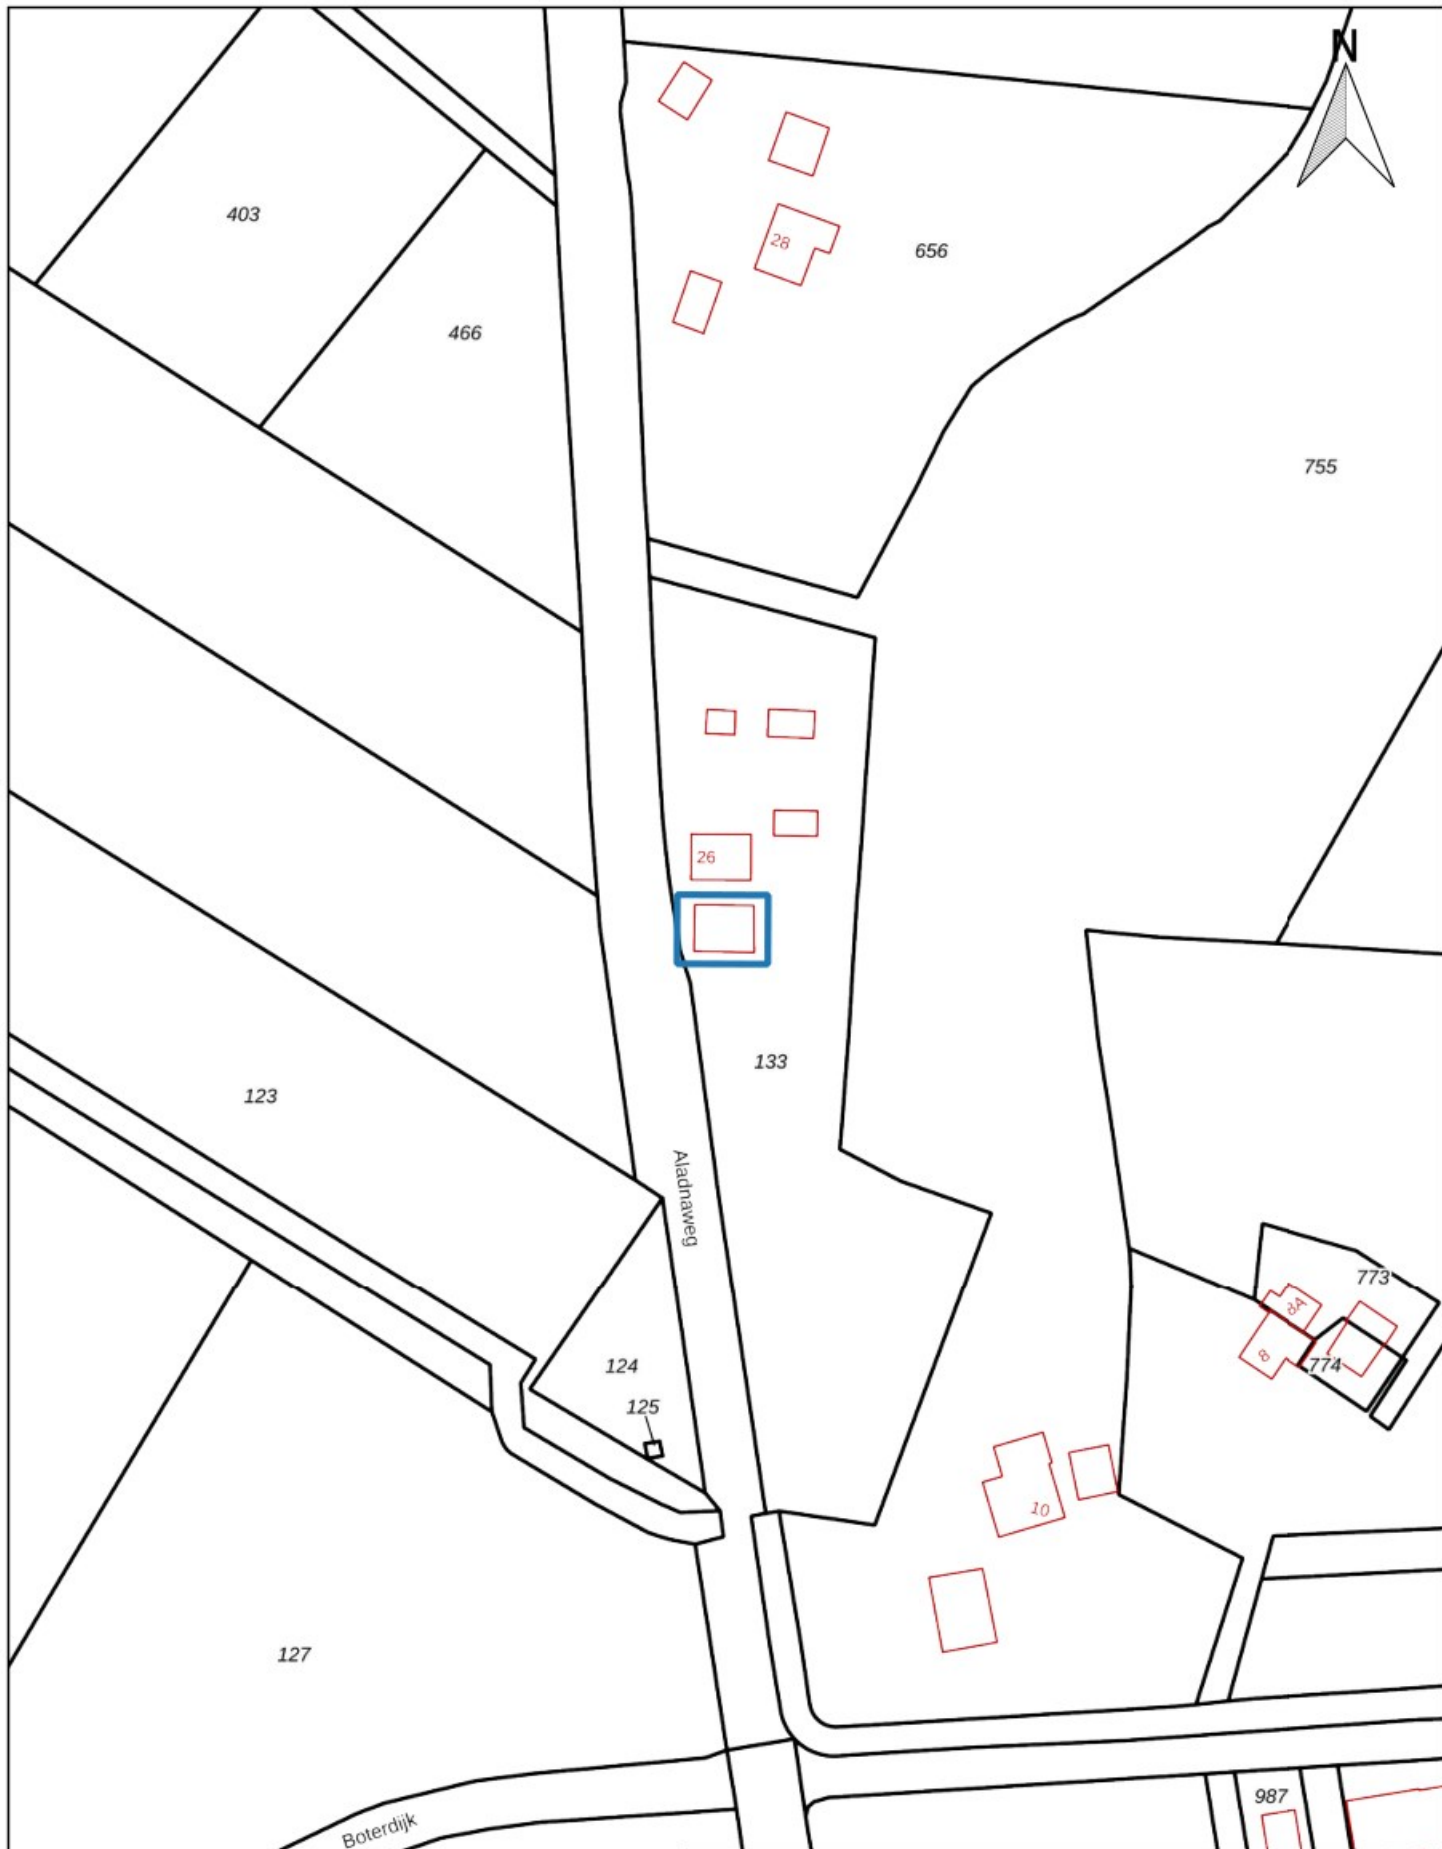

Kadastraal object	
Kadastrale gemeente:	ATN02
Sectie:	N
Perceel:	133

142

Kadastrale kaart		A4
PROJECTNAAM: ████████ te ██████		SCHAAL: 1:2000
PROJECTNUMMER: MM23070		GETEKEND: AEL
 Bodemonderzoek & advies		DATUM: 5-6-2023
		BIJLAGE: 2



BIJLAGE 3:

Situatietekening met monsternamepunten



Legenda

- Locatiegrens
- Bebouwing
- +
 Boring tot 0,5 m -mv
- +
 Boring tot 2,0 m -mv
- +
 Peilbuis

Situatietekening met monsternamepunten

A4

PROJECTNAAM: [REDACTED] te [REDACTED]

SCHAAL: 1:300

PROJECTNUMMER: MM23070

GETEKEND: AEL





Montferland
Milieu
Bodemonderzoek & advies

DATUM: 5-6-2023

BIJLAGE: 3




BIJLAGE 4:
Boorprofielen

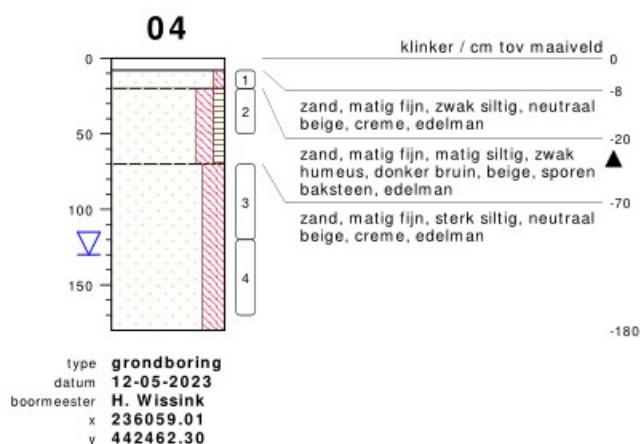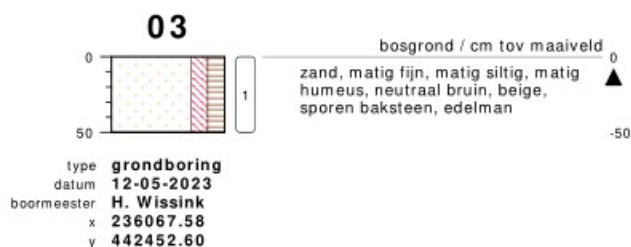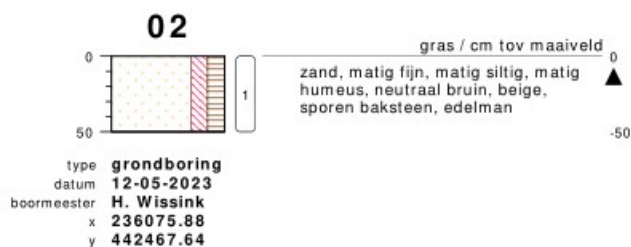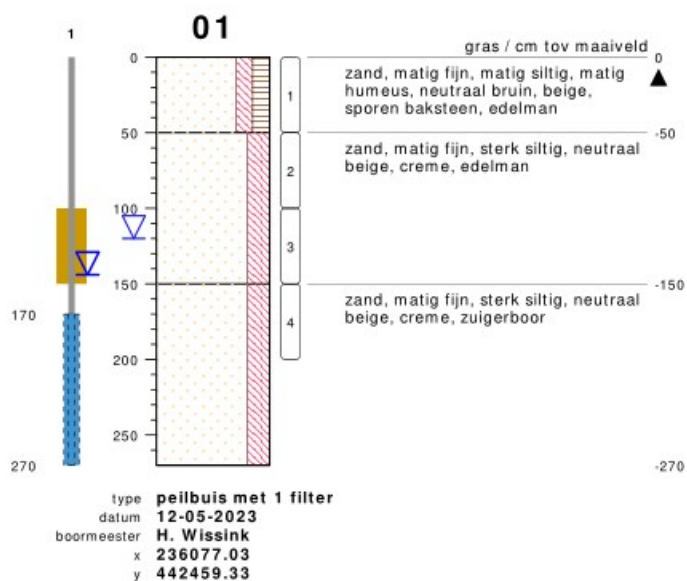

bodemprofielen schaal 1:50

onderzoek **Aladnaweg 26 te Aalten**
 projectcode **MM23070**
 getekend conform **NEN 5104**

PEILBUIJS

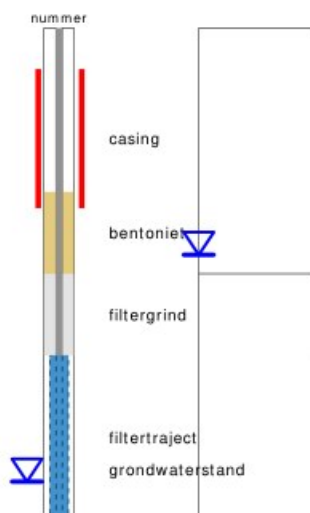


BORING




links= cm-maaiveld
rechts= cm+ NAP

OLIE OP WATER REACTIE

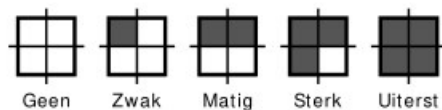


GEUR INTENSITEIT

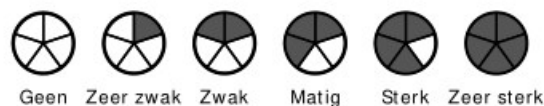


GRONDSOORTEN



MATE VAN BIJMENGING

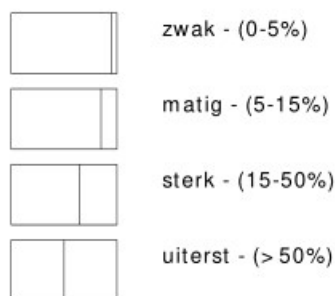


VERHARDINGEN

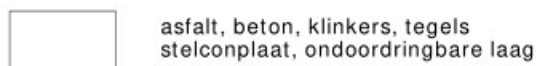

GRADATIE ZAND

uf = uiterst fijn (63-105 um)
zf = zeer fijn (105-150 um)
mf = matig fijn (150-210 um)
mg = matig grof (210-300 um)
zg = zeer grof (300-420 um)
ug = uiterst grof (420-2000 um)

OVERIG

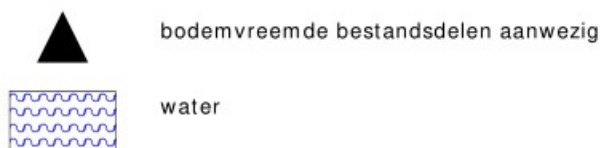

GRADATIE GRIND

f = fijn (2-5.6 mm)
mg = matig grof (5.6-16 mm)
zg = zeer grof (16-63 mm)

BESCHRIJVING BODEMLAAG

pid = foto ionisatie detector
bv = bodemvocht
ow = olie op water



BIJLAGE 5:

Analysecertificaten grond

Montferland Milieu B.V.
T.a.v. [redacted]
Zeddamseweg 77
[redacted] 's-Heerenberg
NETHERLANDS

Analysecertificaat

Datum: 22-May-2023

Hierbij ontvangt u de resultaten van het navolgende laboratoriumonderzoek.

Certificaatnummer/Versie	2023071885/1
Uw project/verslagnummer	MM23070
Uw projectnaam	[redacted] te [redacted]
Uw ordernummer	
Uw datum aanlevering monster(s)	15-May-2023

Dit certificaat mag uitsluitend in zijn geheel worden gereproduceerd.
De analyse resultaten hebben alleen betrekking op het beproefde object.

De grondmonsters worden tot 4 weken na datum ontvangst bewaard en watermonsters tot 2 weken na datum ontvangst. Zonder tegenbericht worden de monsters nadien afgevoerd.
Indien de monsters langer bewaard dienen te blijven verzoeken wij U dit exemplaar uiterlijk 1 werkdag voor afloop van de standaardbewaarperiode ondertekend aan ons te retourneren. Voor de kosten van het langer bewaren van monsters verwijzen wij naar de prijslijst.

Bewaren tot:

Datum:

Naam:

Handtekening:

Wij vertrouwen erop uw opdracht hiermee naar verwachting te hebben uitgevoerd, mocht U naar aanleiding van dit analysecertificaat nog vragen hebben verzoeken wij U contact op te nemen met de afdeling Verkoop en Advies.

Met vriendelijke groet,

Eurofins Analytico B.V.



Ing. [redacted]
Technical Manager

Eurofins Analytico B.V.

[redacted]
NL-3771NB [redacted]
+31 (0)34 242 63 00
[redacted]
www.eurofins.nl

Venecoweg 5
B-9810 Nazareth
+32 (0)9 222 77 59
[redacted]
www.eurofins.be

BNP Paribas S.A. 227 9245 25
IBAN: [redacted]
BIC: BNPANL2R
KvK/CoC: 09088623
BTW/VAT: NL 8043.14.883.B01

Eurofins Analytico B.V. is ISO 14001: 2015 gecertificeerd door TÜV en erkend door het Vlaamse, het Brusselse Gewest, het Waalse Gewest en door de overheid van Luxemburg.

Analysecertificaat

Uw project/verslagnummer MM23070

Uw projectnaam te

Uw ordernummer

Uw monsternemer

Certificaatnummer/Versie 2023071885/1

Startdatum analyse 15-May-2023

Datum einde analyse 22-May-2023

Rapportagedatum 22-May-2023/10:39

Bijlage A, B, C

Pagina 1/2

Analyse	Eenheid	1	2
Voorbehandeling			
Cryogeen malen		Uitgevoerd	Uitgevoerd
Bodemkundige analyses			
S Droge stof	% (m/m)	86.3	84.0
S Organische stof	% (m/m) ds	2.7	<0.7
Gloeirest	% (m/m) ds	97	99
S Korrelgrootte < 2 µm (Lutum)	% (m/m) ds	3.8	3.0
Metalen			
S Barium (Ba)	mg/kg ds	<20	<20
S Cadmium (Cd)	mg/kg ds	<0.20	<0.20
S Kobalt (Co)	mg/kg ds	<3.0	<3.0
S Koper (Cu)	mg/kg ds	5.8	<5.0
S Kwik (Hg)	mg/kg ds	0.10	<0.050
S Molybdeen (Mo)	mg/kg ds	<1.5	<1.5
S Nikkel (Ni)	mg/kg ds	<4.0	4.1
S Lood (Pb)	mg/kg ds	23	<10
S Zink (Zn)	mg/kg ds	28	<20
Minerale olie			
Minerale olie (C10-C12)	mg/kg ds	<3.0	<3.0
Minerale olie (C12-C16)	mg/kg ds	<5.0	<5.0
Minerale olie (C16-C21)	mg/kg ds	<5.0	<5.0
Minerale olie (C21-C30)	mg/kg ds	<11	<11
Minerale olie (C30-C35)	mg/kg ds	5.2	<5.0
Minerale olie (C35-C40)	mg/kg ds	<6.0	<6.0
S Minerale olie totaal (C10-C40)	mg/kg ds	<35	<35
Polychloorbifenylen, PCB			
S PCB 28	mg/kg ds	<0.0010	<0.0010
S PCB 52	mg/kg ds	<0.0010	<0.0010
S PCB 101	mg/kg ds	<0.0010	<0.0010
S PCB 118	mg/kg ds	<0.0010	<0.0010

Nr. Uw monsteromschrijving

1 MM01, 01: 0-50, 02: 0-50, 03: 0-50, 04: 20-50

2 MM02, 01: 50-100, 01: 100-150, 01: 150-200, 04: 70-120, 04: 120-170

Opgegeven monstermatrix

Grond (AS3000)

Grond (AS3000)

Monster nr.

13638995

13638996

Eurofins Analytico B.V.

NL-3771NB Venecoweg 5
 +31 (0)34 242 63 00 B-9810 Nazareth
 +32 (0)9 222 77 59
 www.eurofins.nl www.eurofins.be

BNP Paribas S.A. 227 9245 25
 IBAN: BNPANL2A
 BIC: BNPANL2A
 KvK/CoC: 09088623
 BTW/VAT: NL 8043.14.883.B01



Q: door RvA geaccrediteerde verrichting
 R: AP04 erkende en geaccrediteerde verrichting
 S: AS SIKB erkende en geaccrediteerde verrichting
 V: VLAREL erkende verrichting
 W: erkende verrichting

Dit certificaat mag uitsluitend in zijn geheel worden gereproduceerd.

Eurofins Analytico B.V. is ISO 14001: 2015 gecertificeerd door TÜV en erkend door het Vlaamse, het Brusselse Gewest, het Waalse Gewest en door de overheid van Luxemburg.



TESTEN
 RvA L010

Analysecertificaat

Uw project/verslagnummer MM23070

Uw projectnaam

Uw ordernummer

Uw monsternemer

te

Certificaatnummer/Versie

Startdatum analyse

Datum einde analyse

Rapportagedatum

Bijlage

Pagina

2023071885/1

15-May-2023

22-May-2023

22-May-2023/10:39

A, B, C

2/2

Analyse	Eenheid	1	2
S PCB 138	mg/kg ds	<0.0010	<0.0010
S PCB 153	mg/kg ds	<0.0010	<0.0010
S PCB 180	mg/kg ds	<0.0010	<0.0010
S PCB (som 7) (factor 0,7)	mg/kg ds	0.0049 ¹⁾	0.0049 ¹⁾
Polycyclische Aromatische Koolwaterstoffen, PAK			
S Naftaleen	mg/kg ds	<0.050	<0.050
S Fenanthreen	mg/kg ds	0.090	<0.050
S Anthraceen	mg/kg ds	<0.050	<0.050
S Fluorantheen	mg/kg ds	0.24	<0.050
S Benzo(a)anthraceen	mg/kg ds	0.14	<0.050
S Chryseen	mg/kg ds	0.12	<0.050
S Benzo(k)fluorantheen	mg/kg ds	0.085	<0.050
S Benzo(a)pyreen	mg/kg ds	0.15	<0.050
S Benzo(ghi)peryleen	mg/kg ds	0.10	<0.050
S Indeno(123-cd)pyreen	mg/kg ds	0.094	<0.050
S PAK VROM (10) (factor 0,7)	mg/kg ds	1.1	0.35 ¹⁾

Nr. Uw monsteromschrijving

1 MM01, 01: 0-50, 02: 0-50, 03: 0-50, 04: 20-50

2 MM02, 01: 50-100, 01: 100-150, 01: 150-200, 04: 70-120, 04: 120-170

Opgegeven monstermatrix

Grond (AS3000)

Grond (AS3000)

Monster nr.

13638995

13638996

Eurofins Analytico B.V.

NL-3771NB

+31 (0)34 242 63 00

www.eurofins.nl

Venecoweg 5

B-9810 Nazareth

+32 (0)9 222 77 59

www.eurofins.be

BNP Paribas S.A. 227 9245 25

IBAN:

BIC: BNPNL2A

KvK/CoC: 09088623

BTW/VAT: NL 8043.14.883.B01



Q: door RvA geaccrediteerde verrichting
R: AP04 erkende en geaccrediteerde verrichting
S: AS SIKB erkende en geaccrediteerde verrichting
V: VLAREL erkende verrichting
W: erkende verrichting

Dit certificaat mag uitsluitend in zijn geheel worden gereproduceerd.

Eurofins Analytico B.V. is ISO 14001: 2015 gecertificeerd door TÜV en erkend door het Vlaamse, het Brusselse Gewest, het Waalse Gewest en door de overheid van Luxemburg.

Akkoord
Pr.coörd.

VA



TESTEN
RvA L010

Bijlage (A) met de opgegeven deelmonsterinformatie behorende bij het analysecertificaat. 2023071885/1

Pagina 1/1

Monster nr.	Uw monsteromschrijving				
Barcode	Boornr	Van	Tot	Uw datum monstername	Monsteromsch./Monstername ID
13638995	MM01, 01: 0-50, 02: 0-50, 03: 0-50, 04: 20-50				
0539862373	01	0	50	12-May-2023	
0539862376	02	0	50	12-May-2023	
0539862370	03	0	50	12-May-2023	
0539862377	04	20	50	12-May-2023	
13638996	MM02, 01: 50-100, 01: 100-150, 01: 150-200, 04: 70 -120, 04: 120-170				
0539862380	01	50	100	12-May-2023	
0539862348	01	100	150	12-May-2023	
0539862361	01	150	200	12-May-2023	
0539862378	04	70	120	12-May-2023	
0539862354	04	120	170	12-May-2023	

Eurofins Analytico B.V.

NL-3771NB Venecoweg 5
 +31 (0)34 242 63 00 B-9810 Nazareth
 +32 (0)9 222 77 59
 www.eurofins.nl www.eurofins.be

BNP Paribas S.A. 227 9245 25
 IBAN:
 BIC: BNPNL2A
 KvK/CoC: 09088623
 BTW/VAT: NL 8043.14.883.B01

Eurofins Analytico B.V. is ISO 14001: 2015 gecertificeerd door TÜV en erkend door het Vlaamse, het Brusselse Gewest, het Waalse Gewest en door de overheid van Luxemburg.

Bijlage (B) met opmerkingen behorende bij analysecertificaat 2023071885/1

Pagina 1/1

Opmerking 1)De toetswaarde van de som is gelijk aan de sommatie van $0,7 \star RG$ **Eurofins Analytico B.V.**

NL-3771NB
+31 (0)34 242 63 00
www.eurofins.nl

Venecoweg 5
B-9810 Nazareth
+32 (0)9 222 77 59
www.eurofins.be

BNP Paribas S.A. 227 9245 25
IBAN:
BIC: BNPANL2A
KvK/CoC: 09088623
BTW/VAT: NL 8043.14.883.B01

Eurofins Analytico B.V. is ISO 14001: 2015 gecertificeerd door TÜV en erkend door het Vlaamse, het Brusselse Gewest, het Waalse Gewest en door de overheid van Luxemburg.

Bijlage (C) met methodeverwijzingen behorende bij analysecertificaat 2023071885/1

Pagina 1/1

Analyse	Methode	Techniek	Methode referentie
Voorbehandeling			
Cryogeen malen	W0106	Voorbehandeling	AS3000
Bodemkundige analyses			
Droge Stof	W0104	Gravimetrie	pb 3010-2 en NEN-EN 15934
Organische stof (gloeiverlies)	W0109	Gravimetrie	pb 3010-3 en NEN 5754
Korrelgrootte < 2 µm (lutum)	W0171	Sedimentatie	pb 3010-4 en NEN 5753
Metalen			
Barium (Ba)	W0423	ICP-MS	pb 3010-5 en NEN-EN-ISO 17294-2
Cadmium (Cd)	W0423	ICP-MS	pb 3010-5 en NEN-EN-ISO 17294-2
Kobalt (Co)	W0423	ICP-MS	pb 3010-5 en NEN-EN-ISO 17294-2
Koper (Cu)	W0423	ICP-MS	pb 3010-5 en NEN-EN-ISO 17294-2
Kwik (Hg)	W0423	ICP-MS	pb 3010-5 en NEN-EN-ISO 17294-2
Molybdeen (Mo)	W0423	ICP-MS	pb 3010-5 en NEN-EN-ISO 17294-2
Nikkel (Ni)	W0423	ICP-MS	pb 3010-5 en NEN-EN-ISO 17294-2
Lood (Pb)	W0423	ICP-MS	pb 3010-5 en NEN-EN-ISO 17294-2
Zink (Zn)	W0423	ICP-MS	pb 3010-5 en NEN-EN-ISO 17294-2
Minerale olie			
Minerale Olie (C10-C40)	W0202	GC-FID	pb 3010-7 en NEN-EN-ISO 16703
Polychloorbifenylen, PCB			
PCB (7)	W0271	GC-MS	pb 3010-8 en NEN 6980
Polycyclische Aromatische Koolwaterstoffen, PAK			
PAK (10) (VROM)	W0271	GC-MS	pb. 3010-6 en NEN-ISO 18287
PAK som AS3000/AP04	W0271	GC-MS	pb. 3010-6 en NEN-ISO 18287

Nadere informatie over de toegepaste onderzoeksmethoden alsmede een classificatie van de meetonzekerheid staan vermeld in ons overzicht "Specificaties analysemethoden", versie april 2022.

Eurofins Analytico B.V.

NL-3771NB Venecoweg 5
 +31 (0)34 242 63 00 B-9810 Nazareth
 +32 (0)9 222 77 59
 www.eurofins.nl www.eurofins.be

BNP Paribas S.A. 227 9245 25
 IBAN:
 BIC: BNPANL2R
 KvK/CoC: 09088623
 BTW/VAT: NL 8043.14.883.B01

Eurofins Analytico B.V. is ISO 14001: 2015 gecertificeerd door TÜV en erkend door het Vlaamse, het Brusselse Gewest, het Waalse Gewest en door de overheid van Luxemburg.



BIJLAGE 6:

Analysecertificaten water

Montferland Milieu B.V.
T.a.v. [redacted]
Zeddamseweg 77
[redacted] 's-Heerenberg
NETHERLANDS

Analysecertificaat

Datum: 01-Jun-2023

Hierbij ontvangt u de resultaten van het navolgende laboratoriumonderzoek.

Certificaatnummer/Versie	2023077655/1
Uw project/verslagnummer	MM23070
Uw projectnaam	[redacted] te [redacted]
Uw ordernummer	
Uw datum aanlevering monster(s)	26-May-2023

Dit certificaat mag uitsluitend in zijn geheel worden gereproduceerd.
De analyse resultaten hebben alleen betrekking op het beproefde object.

De grondmonsters worden tot 4 weken na datum ontvangst bewaard en watermonsters tot 2 weken na datum ontvangst. Zonder tegenbericht worden de monsters nadien afgevoerd.
Indien de monsters langer bewaard dienen te blijven verzoeken wij U dit exemplaar uiterlijk 1 werkdag voor afloop van de standaardbewaarperiode ondertekend aan ons te retourneren. Voor de kosten van het langer bewaren van monsters verwijzen wij naar de prijslijst.

Bewaren tot:

Datum:

Naam:

Handtekening:

Wij vertrouwen erop uw opdracht hiermee naar verwachting te hebben uitgevoerd, mocht U naar aanleiding van dit analysecertificaat nog vragen hebben verzoeken wij U contact op te nemen met de afdeling Verkoop en Advies.

Met vriendelijke groet,

Eurofins Analytico B.V.



Ing. [redacted]
Technical Manager

Eurofins Analytico B.V.

[redacted]
NL-3771NB [redacted]
+31 (0)34 242 63 00
[redacted]
www.eurofins.nl

Venecoweg 5
B-9810 Nazareth
+32 (0)9 222 77 59
[redacted]
www.eurofins.be

BNP Paribas S.A. 227 9245 25
IBAN: [redacted]
BIC: BNPANL2R
KvK/CoC: 09088623
BTW/VAT: NL 8043.14.883.B01

Eurofins Analytico B.V. is ISO 14001: 2015 gecertificeerd door TÜV en erkend door het Vlaamse, het Brusselse Gewest, het Waalse Gewest en door de overheid van Luxemburg.

Analysecertificaat

Uw project/verslagnummer MM23070
 Uw projectnaam [REDACTED] te [REDACTED]
 Uw ordernummer [REDACTED]
 Uw monsternemer [REDACTED]

Certificaatnummer/Versie 2023077655/1
 Startdatum analyse 26-May-2023
 Datum einde analyse 01-Jun-2023
 Rapportagedatum 01-Jun-2023/11:15
 Bijlage A, B, C
 Pagina 1/2

Analyse	Eenheid	1
Metalen		
S Barium (Ba)	µg/L	38
S Cadmium (Cd)	µg/L	<0.20
S Kobalt (Co)	µg/L	2.2
S Koper (Cu)	µg/L	8.1
S Kwik (Hg)	µg/L	<0.050
S Molybdeen (Mo)	µg/L	2.4
S Nikkel (Ni)	µg/L	15
S Lood (Pb)	µg/L	<2.0
S Zink (Zn)	µg/L	<10
Vluchtige Aromatische Koolwaterstoffen		
S Benzeen	µg/L	<0.20
S Toluene	µg/L	<0.20
S Ethylbenzeen	µg/L	<0.20
S o-Xyleen	µg/L	<0.10
S m,p-Xyleen	µg/L	<0.20
S Xylenen (som) factor 0,7	µg/L	0.21 ¹⁾
BTEX (som)	µg/L	<0.90
S Naftaleen	µg/L	<0.020
S Styreen	µg/L	<0.20
Vluchtige organische halogeenkoolwaterstoffen		
S Dichloormethaan	µg/L	<0.20
S Trichloormethaan	µg/L	<0.20
S Tetrachloormethaan	µg/L	<0.10
S Trichlooretheen	µg/L	<0.20
S Tetrachlooretheen	µg/L	<0.10
S 1,1-Dichloorethaan	µg/L	<0.20
S 1,2-Dichloorethaan	µg/L	<0.20
S 1,1,1-Trichloorethaan	µg/L	<0.10
S 1,1,2-Trichloorethaan	µg/L	<0.10
S cis 1,2-Dichlooretheen	µg/L	<0.10

Nr. Uw monsteromschrijving
 1 01, 01-1: 170-270

Opgegeven monstermatrix Monster nr.
 Water (AS3000) 13658371

Eurofins Analytico B.V.

[REDACTED] Venecoweg 5
 NL-3771NB [REDACTED] B-9810 Nazareth
 +31 (0)34 242 63 00 +32 (0)9 222 77 59
[REDACTED]
 www.eurofins.nl www.eurofins.be

BNP Paribas S.A. 227 9245 25
 IBAN: [REDACTED]
 BIC: BNPARL2A
 KvK/CoC: 09088623
 BTW/VAT: NL 8043.14.883.B01



Q: door RvA geaccrediteerde verrichting
 R: AP04 erkende en geaccrediteerde verrichting
 S: AS SIKB erkende en geaccrediteerde verrichting
 V: VLAREL erkende verrichting
 W: [REDACTED] erkende verrichting

Dit certificaat mag uitsluitend in zijn geheel worden gereproduceerd.
 Eurofins Analytico B.V. is ISO 14001: 2015 gecertificeerd door TÜV en erkend door het Vlaamse, het Brusselse Gewest, het Waalse Gewest en door de overheid van Luxemburg.



TESTEN
 RvA L010

Analysecertificaat

Uw project/verslagnummer MM23070
Uw projectnaam te
Uw ordernummer
Uw monsternemer Arjan Ellmann

Certificaatnummer/Versie 2023077655/1
Startdatum analyse 26-May-2023
Datum einde analyse 01-Jun-2023
Rapportagedatum 01-Jun-2023/11:15
Bijlage A, B, C
Pagina 2/2

Analyse	Eenheid	1
S trans 1,2-Dichlooretheen	µg/L	<0.10
CKW (som)	µg/L	<1.6
S Tribroommethaan	µg/L	<0.20
S Vinylchloride	µg/L	<0.10
S 1,1-Dichlooretheen	µg/L	<0.10
S 1,2-Dichloorethenen (Som) factor 0,7	µg/L	0.14 ¹⁾
S 1,1-Dichloorpropaan	µg/L	<0.20
S 1,2-Dichloorpropaan	µg/L	<0.20
S 1,3-Dichloorpropaan	µg/L	<0.20
S Dichloorpropanen som factor 0.7	µg/L	0.42
Minerale olie		
Minerale olie (C10-C12)	µg/L	<10
Minerale olie (C12-C16)	µg/L	<10
Minerale olie (C16-C21)	µg/L	<10
Minerale olie (C21-C30)	µg/L	<15
Minerale olie (C30-C35)	µg/L	<10
Minerale olie (C35-C40)	µg/L	<10
S Minerale olie totaal (C10-C40)	µg/L	<50

Nr. Uw monsteromschrijving

1 01, 01-1: 170-270

Opgegeven monstermatrix

Water (AS3000)

Monster nr.

13658371

Eurofins Analytico B.V.

NL-3771NB Venecoweg 5
+31 (0)34 242 63 00 B-9810 Nazareth
+32 (0)9 222 77 59
www.eurofins.nl www.eurofins.be

BNP Paribas S.A. 227 9245 25
IBAN:
BIC: BNPNL2A
KvK/CoC: 09088623
BTW/VAT: NL 8043.14.883.B01



Q: door RvA geaccrediteerde verrichting
R: AP04 erkende en geaccrediteerde verrichting
S: AS SIKB erkende en geaccrediteerde verrichting
V: VLAREL erkende verrichting
W: erkende verrichting

Dit certificaat mag uitsluitend in zijn geheel worden gereproduceerd.

Eurofins Analytico B.V. is ISO 14001: 2015 gecertificeerd door TÜV en erkend door het Vlaamse, het Brusselse Gewest, het Waalse Gewest en door de overheid van Luxemburg.

Akkoord
Pr.coörd.

VA



TESTEN
RvA L010

Bijlage (A) met de opgegeven deelmonsterinformatie behorende bij het analysecertificaat. 2023077655/1

Pagina 1/1

Monster nr.	Uw monsteromschrijving				
Barcode	Boornr	Van	Tot	Uw datum monstername	Monsteromsch./Monstername ID
13658371	01, 01-1: 170-270				
	1	170	270	24-May-2023	
0801126813	1	170	270	24-May-2023	

Eurofins Analytico B.V.

NL-3771NB Venecoweg 5
+31 (0)34 242 63 00 B-9810 Nazareth
+32 (0)9 222 77 59
www.eurofins.nl www.eurofins.be

BNP Paribas S.A. 227 9245 25
IBAN:
BIC: BNPNL2A
KvK/CoC: 09088623
BTW/VAT: NL 8043.14.883.B01

Eurofins Analytico B.V. is ISO 14001: 2015 gecertificeerd door TÜV en erkend door het Vlaamse, het Brusselse Gewest, het Waalse Gewest en door de overheid van Luxemburg.

Bijlage (B) met opmerkingen behorende bij analysecertificaat 2023077655/1

Pagina 1/1

Opmerking 1)De toetswaarde van de som is gelijk aan de sommatie van $0,7 \star RG$ **Eurofins Analytico B.V.**

NL-3771NB
+31 (0)34 242 63 00
www.eurofins.nl

Venecoweg 5
B-9810 Nazareth
+32 (0)9 222 77 59
www.eurofins.be

BNP Paribas S.A. 227 9245 25
IBAN:
BIC: BNPANL2A
KvK/CoC: 09088623
BTW/VAT: NL 8043.14.883.B01

Eurofins Analytico B.V. is ISO 14001: 2015 gecertificeerd door TÜV en erkend door het Vlaamse, het Brusselse Gewest, het Waalse Gewest en door de overheid van Luxemburg.

Bijlage (C) met methodeverwijzingen behorende bij analysecertificaat 2023077655/1

Pagina 1/1

Analyse	Methode	Techniek	Methode referentie
Metalen			
Barium (Ba)	W0421	ICP-MS	pb 3110-3 en NEN-EN-ISO 17294-2
Cadmium (Cd)	W0421	ICP-MS	pb 3110-3 en NEN-EN-ISO 17294-2
Kobalt (Co)	W0421	ICP-MS	pb 3110-3 en NEN-EN-ISO 17294-2
Koper (Cu)	W0421	ICP-MS	pb 3110-3 en NEN-EN-ISO 17294-2
Kwik (Hg)	W0421	ICP-MS	pb 3110-3 en NEN-EN-ISO 17294-2
Molybdeen (Mo)	W0421	ICP-MS	pb 3110-3 en NEN-EN-ISO 17294-2
Nikkel (Ni)	W0421	ICP-MS	pb 3110-3 en NEN-EN-ISO 17294-2
Lood (Pb)	W0421	ICP-MS	pb 3110-3 en NEN-EN-ISO 17294-2
Zink (Zn)	W0421	ICP-MS	pb 3110-3 en NEN-EN-ISO 17294-2
Vluchtige Aromatische Koolwaterstoffen			
Aromaten (BTEXN)	W0254	HS-GC-MS	pb 3130-1
Xylenen som AS3000	W0254	HS-GC-MS	pb 3130-1
Styreen	W0254	HS-GC-MS	pb 3130-1
Vluchtige organische halogeenkoolwaterstoffen			
VOCl (11)	W0254	HS-GC-MS	pb 3130-1
Tribroommethaan (Bromoform)	W0254	HS-GC-MS	pb 3130-1
Vinylchloride	W0254	HS-GC-MS	pb 3130-1
1,1-Dichlooretheen	W0254	HS-GC-MS	pb 3130-1
DiClEtheen som AS3000	W0254	HS-GC-MS	pb 3130-1
1,1-Dichloorpropan	W0254	HS-GC-MS	pb 3130-1
1,2-Dichloorpropan	W0254	HS-GC-MS	pb 3130-1
1,3-Dichloorpropan	W0254	HS-GC-MS	pb 3130-1
DiChlprop. som AS3000	W0254	HS-GC-MS	pb 3130-1
Minerale olie			
Minerale olie (C10-C40)	W0215	GC-FID	pb 3110-5

Nadere informatie over de toegepaste onderzoeksmethoden alsmede een classificatie van de meetonzekerheid staan vermeld in ons overzicht "Specificaties analysemethoden", versie april 2022.



BIJLAGE 7:
Toetsingstabellen

MM02, 01: 50-100, 01: 100-150, 01: 150-200, 04:
70-120, 04: 120-170

Analyse	Eenheid	G.W.	G.S.S.D	Index	Oordeel
Bodemtype correctie					
Fractie < 2 µm		3.0			
Organische stof volgens gloeiverlies methode		<0.7			
Metalen					
Barium (Ba)	mg/kg DS	<20	48.2		@
Cadmium (Cd)	mg/kg DS	<0.20	0.237		-
Kobalt (Co)	mg/kg DS	<3.0	6.65		-
Koper (Cu)	mg/kg DS	<5.0	7		-
Kwik (Hg)	mg/kg DS	<0.050	0.0495		-
Molybdeen (Mo)	mg/kg DS	<1.5	1.05		-
Nikkel (Ni)	mg/kg DS	4.1	11		-
Lood (Pb)	mg/kg DS	<10	10.8		-
Zink (Zn)	mg/kg DS	<20	31.6		-
Minerale olie					
Minerale olie totaal (C10- C40)	mg/kg DS	<35	122		-
Polychloorbifenylen, PCB					
PCB (som 7) (factor 0,7)	mg/kg DS	0.0049	0.0245		-
Polycyclische Aromatische Koolwaterstoffen, PAK					
PAK VROM (10) (factor 0,7)	mg/kg DS	0.35	0.35		-

Eurofins Nr.	Monsteromschrijving	Datum Monstername	Eindoordeel
M2M-202300156202	MM02, 01: 50-100, 01: 100-150,	12-05-2023	Voldoet aan Achtergrondwaarde

Legenda	
#	Aangenomen waarde
G.W.	Gemeten waarde
G.S.S.D.	Gestandaardiseerde meetwaarde
@	Geen toetsoordeel mogelijk
-	<= Achtergrondwaarde

Deze toetsing is met de grootste zorg samengesteld Eurofins Analytico B.V. is echter niet verantwoordelijk voor de uitkomst van deze toetsing.

Mocht u een probleem in deze toetsing signaleren dan verzoeken wij u vriendelijk dit door te geven aan

MM01, 01: 0-50, 02: 0-50, 03: 0-50, 04: 20-50

Analyse	Eenheid	G.W.	G.S.S.D	Index	Oordeel
Bodemtype correctie					
Fractie < 2 µm		3.8			
Organische stof volgens gloeiverlies methode		2.7			
Metalen					
Barium (Ba)	mg/kg DS	<20	44.3		@
Cadmium (Cd)	mg/kg DS	<0.20	0.227		-
Kobalt (Co)	mg/kg DS	<3.0	6.17		-
Koper (Cu)	mg/kg DS	5.8	11		-
Kwik (Hg)	mg/kg DS	0.10	0.139		-
Molybdeen (Mo)	mg/kg DS	<1.5	1.05		-
Nikkel (Ni)	mg/kg DS	<4.0	7.1		-
Lood (Pb)	mg/kg DS	23	34.6		-
Zink (Zn)	mg/kg DS	28	59.9		-
Minerale olie					
Minerale olie totaal (C10-C40)	mg/kg DS	<35	90.7		-
Polychloorbifenylen, PCB					
PCB (som 7) (factor 0,7)	mg/kg DS	0.0049	0.0181		-
Polycyclische Aromatische Koolwaterstoffen, PAK					
PAK VROM (10) (factor 0,7)	mg/kg DS	1.1	1.09		-

Eurofins Nr.	Monsteromschrijving	Datum Monstername	Eindoordeel
M2M-202300156201	MM01, 01: 0-50, 02: 0-50, 03: 0-	12-05-2023	Voldoet aan Achtergrondwaarde

Legenda	
#	Aangenomen waarde
G.W.	Gemeten waarde
G.S.S.D.	Gestandaardiseerde meetwaarde
@	Geen toetsoordeel mogelijk
-	<= Achtergrondwaarde

Deze toetsing is met de grootste zorg samengesteld Eurofins Analytico B.V. is echter niet verantwoordelijk voor de uitkomst van deze toetsing.

Mocht u een probleem in deze toetsing signaleren dan verzoeken wij u vriendelijk dit door te geven aan

MM02, 01: 50-100, 01: 100-150, 01: 150-200, 04: 70-120, 04: 120-170

Analyse	Eenheid	G.W.	G.S.S.D	Oordeel
Bodemtype correctie				
Fractie < 2 µm		3.0		
Organische stof volgens gloeiverlies methode		<0.7		
Metalen				
Barium (Ba)	mg/kg DS	<20	48.2	@
Cadmium (Cd)	mg/kg DS	<0.20	0.237	-
Kobalt (Co)	mg/kg DS	<3.0	6.65	-
Koper (Cu)	mg/kg DS	<5.0	7	-
Kwik (Hg)	mg/kg DS	<0.050	0.0495	-
Molybdeen (Mo)	mg/kg DS	<1.5	1.05	-
Nikkel (Ni)	mg/kg DS	4.1	11	-
Lood (Pb)	mg/kg DS	<10	10.8	-
Zink (Zn)	mg/kg DS	<20	31.6	-
Minerale olie				
Minerale olie totaal (C10-C40)	mg/kg DS	<35	122	-
Polychloorbifenylen, PCB				
PCB (som 7) (factor 0,7)	mg/kg DS	0.0049	0.0245	-
Polycyclische Aromatische Koolwaterstoffen, PAK				
PAK VROM (10) (factor 0,7)	mg/kg DS	0.35	0.35	-

Eurofins Nr.	Monsteromschrijving	Datum Monstername	Eindoordeel
M2M-202300156202	MM02, 01: 50-100, 01: 100-150,	12-05-2023	Altijd toepasbaar

Legenda	
#	Aangenomen waarde
G.W.	Gemeten waarde
G.S.S.D.	Gestandaardiseerde meetwaarde
@	Geen toetsoordeel mogelijk
-	<= Achtergrondwaarde

Deze toetsing is met de grootste zorg samengesteld Eurofins Analytico B.V. is echter niet verantwoordelijk voor de uitkomst van deze toetsing.

Mocht u een probleem in deze toetsing signaleren dan verzoeken wij u vriendelijk dit door te geven aan

MM01, 01: 0-50, 02: 0-50, 03: 0-50, 04: 20-50				
Analyse	Eenheid			
		G.W.	G.S.S.D	Oordeel
Bodemtype correctie				
Fractie < 2 µm		3.8		
Organische stof volgens gloeiverlies methode		2.7		
Metalen				
Barium (Ba)	mg/kg DS	<20	44.3	@
Cadmium (Cd)	mg/kg DS	<0.20	0.227	-
Kobalt (Co)	mg/kg DS	<3.0	6.17	-
Koper (Cu)	mg/kg DS	5.8	11	-
Kwik (Hg)	mg/kg DS	0.10	0.139	-
Molybdeen (Mo)	mg/kg DS	<1.5	1.05	-
Nikkel (Ni)	mg/kg DS	<4.0	7.1	-
Lood (Pb)	mg/kg DS	23	34.6	-
Zink (Zn)	mg/kg DS	28	59.9	-
Minerale olie				
Minerale olie totaal (C10-C40)	mg/kg DS	<35	90.7	-
Polychloorbifenylen, PCB				
PCB (som 7) (factor 0,7)	mg/kg DS	0.0049	0.0181	-
Polycyclische Aromatische Koolwaterstoffen, PAK				
PAK VROM (10) (factor 0,7)	mg/kg DS	1.1	1.09	-

Eurofins Nr.	Monsteromschrijving	Datum Monstername	Eindoordeel
M2M-202300156201	MM01, 01: 0-50, 02: 0-50, 03: 0-	12-05-2023	Altijd toepasbaar

Legenda	
#	Aangenomen waarde
G.W.	Gemeten waarde
G.S.S.D.	Gestandaardiseerde meetwaarde
@	Geen toetsoordeel mogelijk
-	<= Achtergrondwaarde

Deze toetsing is met de grootste zorg samengesteld Eurofins Analytico B.V. is echter niet verantwoordelijk voor de uitkomst van deze toetsing.

Mocht u een probleem in deze toetsing signaleren dan verzoeken wij u vriendelijk dit door te geven aan

Uw Project	te (MM23070)
Certificaat	2023077655
Toetsing	BoToVa T13 kwaliteit van grondwater volgens Wbb (water)
Versie	2.0.24
Toetsingsdatum	05 June 2023 17:00
Is Diep grondwater	Nee


		01, 01-1: 170-270		
Analyse	Eenheid	G.W.	G.S.S.D	Oordeel
Metalen				
Barium (Ba)	µg/l	38	38	-
Cadmium (Cd)	µg/l	<0.20	0.14	-
Kobalt (Co)	µg/l	2.2	2.2	-
Koper (Cu)	µg/l	8.1	8.1	-
Kwik (Hg)	µg/l	<0.050	0.035	-
Molybdeen (Mo)	µg/l	2.4	2.4	-
Nikkel (Ni)	µg/l	15	15	-
Lood (Pb)	µg/l	<2.0	1.4	-
Zink (Zn)	µg/l	<10	7	-
Vluchtige Aromatische Koolwaterstoffen				
Benzeen	µg/l	<0.20	0.14	-
Tolueen	µg/l	<0.20	0.14	-
Ethylbenzeen	µg/l	<0.20	0.14	-
Xylenen (som) factor 0,7	µg/l	0.21	0.21	-
Naftaleen	µg/l	<0.020	0.014	-
Styreen	µg/l	<0.20	0.14	-
Vluchtige organische halogeenkoolwaterstoffen				
Dichloormethaan	µg/l	<0.20	0.14	-
Trichloormethaan	µg/l	<0.20	0.14	-
Tetrachloormethaan	µg/l	<0.10	0.07	-
Trichlooretheen	µg/l	<0.20	0.14	-
Tetrachlooretheen	µg/l	<0.10	0.07	-
1,1-Dichloorethaan	µg/l	<0.20	0.14	-
1,2-Dichloorethaan	µg/l	<0.20	0.14	-
1,1,1-Trichloorethaan	µg/l	<0.10	0.07	-
1,1,2-Trichloorethaan	µg/l	<0.10	0.07	-
Tribroommethaan	µg/l	<0.20	0.14	@
Vinylchloride	µg/l	<0.10	0.07	-
1,1-Dichlooretheen	µg/l	<0.10	0.07	-
1,2-Dichloorethenen (Som) factor 0,7	µg/l	0.14	0.14	-
Dichloorpropanen som factor 0.7	µg/l	0.42	0.42	-
Minerale olie				
Minerale olie totaal (C10-C40)	µg/l	<50	35	-
Extra parameters				
som 16 aromatische oplosmiddelen (Bbk, 1-1-2008)	µg/l		0.77	@

Eurofins Nr.	Monsteromschrijving	Datum Monstername	Eindoordeel
M2M-202300158215	01, 01-1: 170-270	24-05-2023	Voldoet aan Streefwaarde

Legenda

#	Aangenomen waarde
G.W.	Gemeten waarde
G.S.S.D.	Gestandaardiseerde meetwaarde
-	<= Streefwaarde
@	Geen toetsoordeel mogelijk

Deze toetsing is met de grootste zorg samengesteld Eurofins Analytico B.V. is echter niet verantwoordelijk voor de uitkomst van deze toetsing.

 Mocht u een probleem in deze toetsing signaleren dan verzoeken wij u vriendelijk dit door te geven aan 



BIJLAGE 8:
Projectfoto's



onderzoek



onderzoek



onderzoek



onderzoek



onderzoek



onderzoek



onderzoek




BIJLAGE 9:

Informatie vooronderzoek

te

Omgevingsrapportage

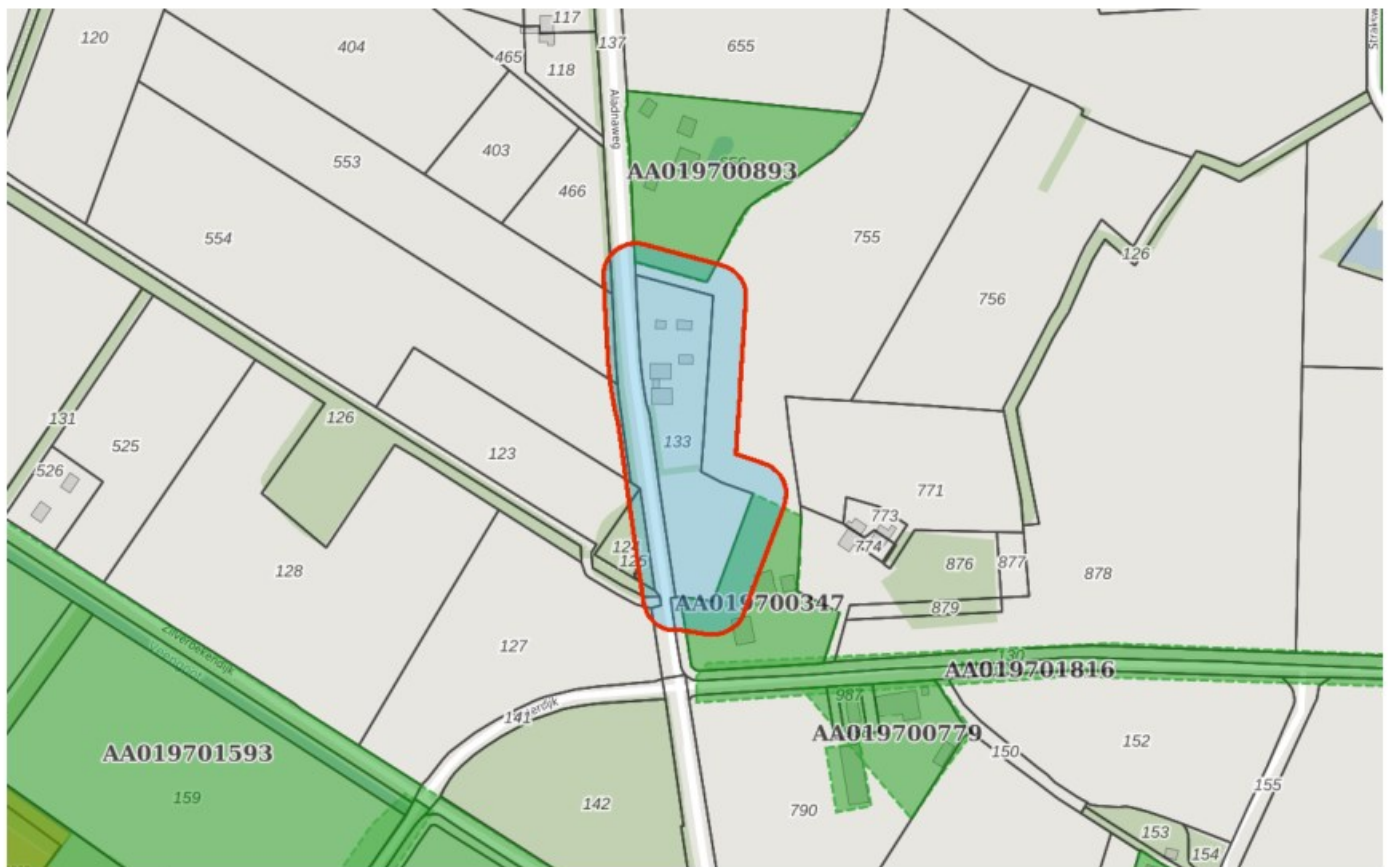

Bodem

Locaties

Ondergrond

Kadastraal perceel

topografie

Selectie

Inhoudsopgave

Voorblad
Inhoudsopgave
Inleiding
HBB:  F.; Nijhofsweg 10
HBB: Onbekend; Aladnaweg 28
Kaarten
Disclaimer
Toelichting

De provincie Gelderland en de twee grote Gelderse gemeenten Arnhem en Nijmegen zijn in het kader van de Wet bodembescherming (Wbb) aangewezen als de instanties die toezien op het saneren van verontreinigde bodem en het voorkomen van nieuwe bodemverontreiniging (. Zij sturen de bodemsaneringsoperatie en voeren zelf bodemsaneringen uit en beoordelen plannen en saneringen die door anderen (bedrijven, particulieren en gemeenten) worden uitgevoerd. Hierbij kan de provincie juridische en financiële instrumenten inzetten. In dit kader worden bodemgegevens verzameld in het bodeminformatiesysteem (BIS) van de provincie.

In deze rapportage treft u gegevens aan die afkomstig zijn uit het BIS van de provincie Gelderland. Hiermee krijgt u een indruk van de aan- of afwezigheid van gegevens over mogelijke bodemverontreiniging in het geselecteerde gebied. De twee grote gemeenten hebben hun eigen BIS. Gegevens van die gemeenten worden niet in deze rapportage weergegeven.

Het ontbreken van gegevens in het BIS of deze rapportage wil niet zeggen dat er geen bodemverontreiniging op een perceel of in een gebied aanwezig is.

De provincie zal aansturen op sanering van alle historische verontreinigingen (ontstaan voor 1987) die risico's veroorzaken (dit zijn de spoedlocaties die tot de werkvoorraad van de provincie behoren). In het rapport wordt per locatie aangegeven (Vervolg Wbb-traject) of een locatie nog tot de werkvoorraad behoort en welke vervolg in dat kader wordt verwacht.

Dit rapport bestaat uit vier delen:

1. Deze pagina bevat een tekening van het geselecteerde gebied.
2. Informatie over het geselecteerde gebied, per locatie gegroepeerd
De in het bodeminformatiesysteem van de provincie Gelderland aangetroffen informatie over locaties die zich binnen het geselecteerde gebied bevinden.
3. Disclaimer
4. Toelichting op de rapportage. Hier vindt u de uitleg van de gegevens die in dit rapport zijn vermeld.

Als u vragen heeft over de in dit rapport vermelde gegevens dan kunt u contact opnemen met de provincie Gelderland via <https://www.gelderland.nl/Contact> door het invullen van een vragenformulier. Dit wordt automatisch toegezonden aan het PROVINCIELOKET

of te bellen naar 026 – 359 99 99.

Locatie: HBB: F.; Nijhofsweg 10

Locatie

Adres	
Locatiecode	AA019700347
Locatienaam	HBB: F.;
Plaats	
Locatiecode bevoegd gezag WBB	GE019700445

Status

Vervolg WBB	Uitvoeren historisch onderzoek	Beoordeling	Potentieel Ernstig
Status rapporten		Beschikking	
Status besluiten		Status asbest	
Is van voor 1987	Ja		

Uitgevoerde onderzoeken

Geen gegevens beschikbaar

Beschikbare documenten per onderzoek

Geen gegevens beschikbaar

Verontreinigende activiteiten

Activiteit	Start	Einde	Vervallen	Benoemd	Verontreinigd	Spoed	Voldoende onderzocht
dieseltank (ondergronds)	1979	9999	Nee	Nee	Onbekend		Onbekend
hbo-tank (ondergronds)	9999	1992	Nee	Nee	Onbekend		Onbekend

Geconstateerde verontreinigingen

Geen gegevens beschikbaar

Beschikbare documenten

Geen gegevens beschikbaar

Besluiten

Geen gegevens beschikbaar

Sanering

Geen gegevens beschikbaar

Saneringscontouren

Geen gegevens beschikbaar

Zorgmaatregelen

Geen gegevens beschikbaar

Locatie: HBB: Onbekend; Aladnaweg 28

Locatie

Adres	
Locatiecode	AA019700893
Locatiennaam	HBB: Onbekend;
Plaats	
Locatiecode bevoegd gezag WBB	GE019700999

Status

Vervolg WBB	Hbb-cluster-inactief	Beoordeling	Pot. verontreinigd
Status rapporten		Beschikking	
Status besluiten		Status asbest	
Is van voor 1987	Ja		

Uitgevoerde onderzoeken

Geen gegevens beschikbaar

Beschikbare documenten per onderzoek

Geen gegevens beschikbaar

Verontreinigende activiteiten

Activiteit	Start	Einde	Vervallen	Benoemd	Verontreinigd	Spoed	Voldoende onderzocht
burgerlijk- en utiliteitsbouwbedrijf	9999	9999	Nee	Nee	Onbekend		Onbekend

Geconstateerde verontreinigingen

Geen gegevens beschikbaar

Beschikbare documenten

Geen gegevens beschikbaar

Besluiten

Geen gegevens beschikbaar

Sanering

Geen gegevens beschikbaar

Saneringscontouren

Geen gegevens beschikbaar

Zorgmaatregelen

Geen gegevens beschikbaar

De bodeminformatie die u in deze rapportage aantreft is met zorg door gemeenten of provincie in het bodeminformatiesysteem ingevoerd. Toch kan het voorkomen dat informatie is verouderd, onvolledig is of onjuistheden bevat. De provincie Gelderland is niet aansprakelijk voor enigerlei schade die het directe of indirecte gevolg is van of in verband staat met het gebruik van deze informatie. Het ontbreken van gegevens in het BIS of deze rapportage wil niet zeggen dat er geen bodemverontreiniging op een perceel of in een gebied aanwezig is. Deze rapportage bevat geen gegevens van de twee grote gemeenten in de provincie Gelderland die zelf bevoegd gezag Wet bodembescherming zijn (Arnhem en Nijmegen). Als u fouten of onvolkomenheden in de rapportage aantreft kunt u ons helpen door dit te melden via <https://www.gelderland.nl/Contact> door het invullen van een vragenformulier. Dit wordt automatisch toegezonden aan het PROVINCIELOKET of te bellen naar 026 – 359 99 99.

Toelichting

Locatie

Algemene gegevens waaronder de locatie in het BIS bekend is. Daarnaast wordt aangegeven of de locatie betrekking heeft op een verontreiniging die na 1 januari 1987 is ontstaan (een zorgplicht geval dat onmiddellijk ongedaan gemaakt moet worden/zijn).

Status

In de wet bodembescherming wordt onderscheid gemaakt tussen ernstige en niet ernstige verontreinigingen. Bij ernstige verontreinigingen wordt vervolgens beoordeeld of bij het huidige gebruik er mogelijke risico's aanwezig zijn. Op basis van de beschikbare gegevens wordt de verontreinigingssituatie zo goed mogelijk ingeschat en vermeld onder het veld 'beoordeling'. Pas als de verontreiniging voldoende is onderzocht wordt de conclusie vastgelegd in een formeel besluit. Dit is onder het veld 'Beschikking' aangegeven.

Sanering

In een saneringsplan wordt aangegeven hoe de sanering wordt uitgevoerd. Dit kan voor een beperkt deel van het terrein gelden (deelsanering) of in verschillende fasen worden uitgevoerd. Als het bevoegd gezag een termijn heeft afgegeven voor het starten van de sanering dan wordt dat hier vermeld. Indien wordt ingestemd met het eindresultaat van de sanering (vastgelegd in een evaluatierapport) wordt ook de einddatum van de sanering ingevuld.

Uitgevoerde onderzoeken

Een lijst van rapporten die betrekking hebben op de locatie. Deze rapporten worden in het geval van ernstige verontreiniging beoordeeld door het bevoegd gezag Wbb.

(Mogelijk) Verontreinigende activiteiten

Dit is een overzicht van bekende historische (bedrijfs)activiteiten die op de locatie aanwezig zijn geweest en mogelijk bodemverontreiniging veroorzaakt hebben. Deze potentiële verontreinigingsbronnen vormen het zogenaamde. Historisch Bodem Bestand (HBB).

Besluiten

Op basis van de aangeleverde rapporten doet het bevoegd gezag uitspraak over de mate van verontreiniging (ernst), de spoedeisendheid van saneren (spoed), te nemen maatregelen voor, na en tijdens sanering, saneringsplannen en de uitvoering van de sanering (evaluatie). In dit overzicht worden de door de provincie Gelderland genomen besluiten vermeld.

Saneringscontouren


Indien sprake is van een deelsanering of verschillende fasen dan worden meerdere contouren vermeld. Per fase of deel wordt aangegeven welke saneringsvariant voor de boven- of ondergrond uiteindelijk is uitgevoerd.

Zorgmaatregelen/gebruiksbeperkingen

Als na sanering nog verontreiniging is achtergebleven zijn maatregelen genomen om blootstelling aan of verspreiding van deze (rest)verontreiniging te voorkomen. Deze maatregelen worden in het BIS geregistreerd. Het bevoegd gezag houdt toezicht op het in standhouden van deze maatregelen.

te

Omgevingsrapportage

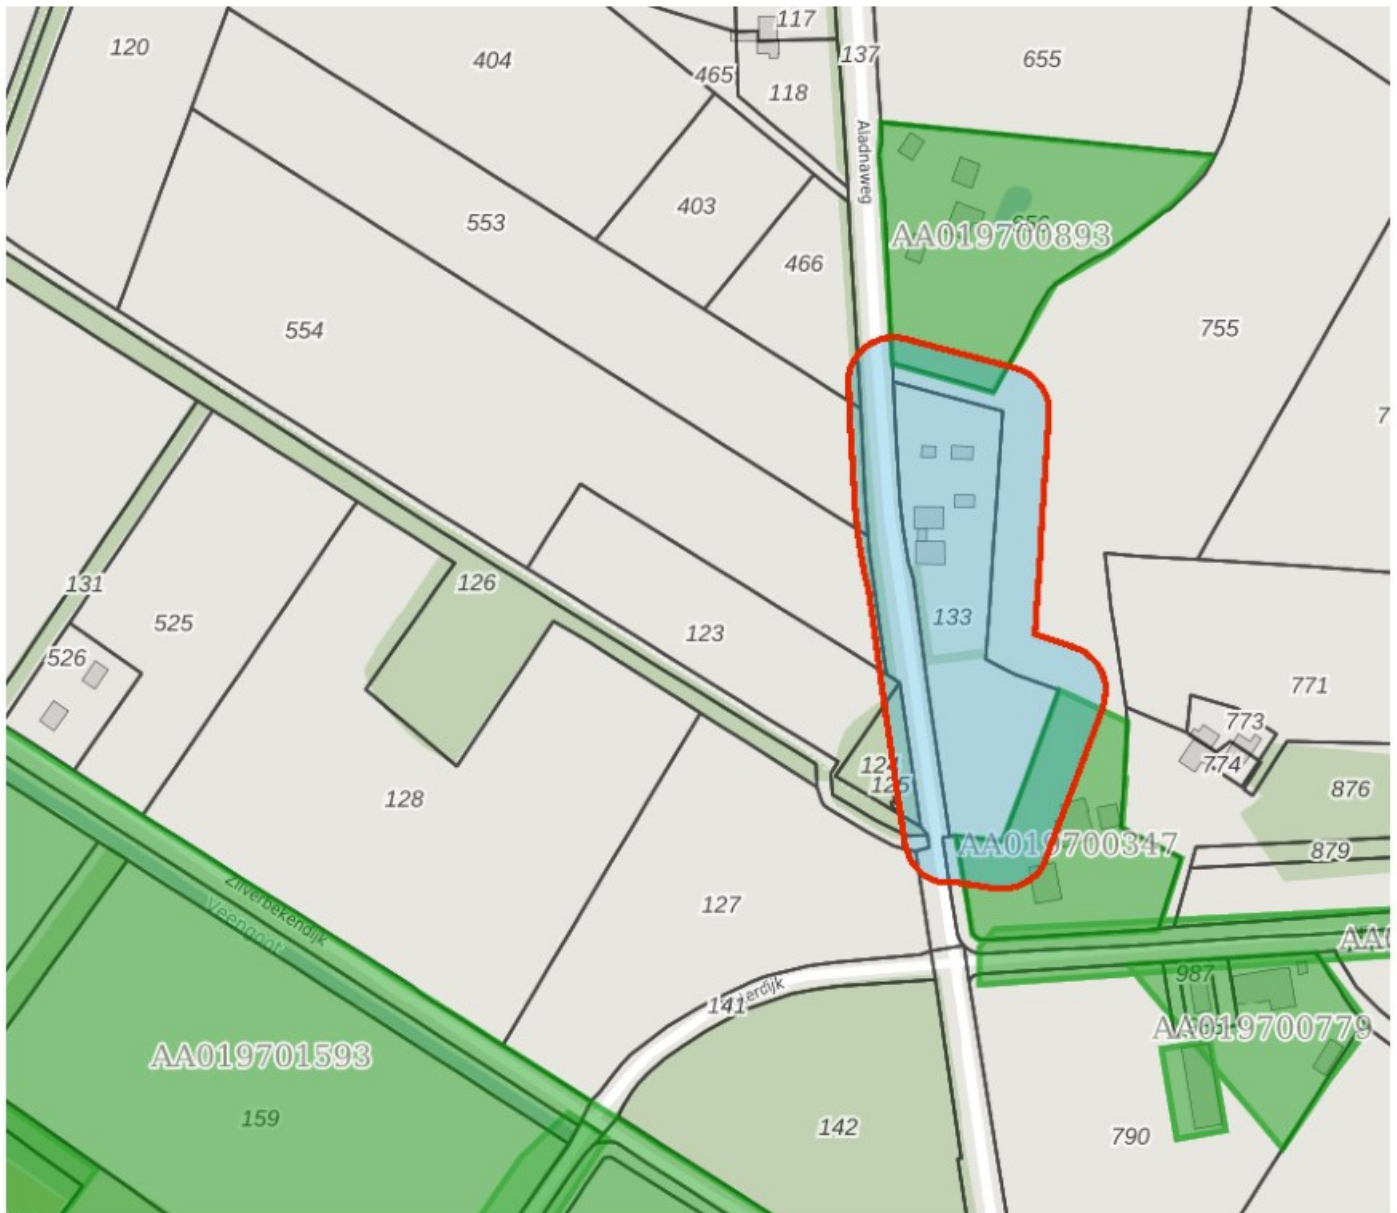

Bodem

 Locaties

Ondergrond

 Kadastraal perceel

 topografie

 Selectie

Inhoudsopgave

Voorblad

Inhoudsopgave

Inleiding

HBB: Jentink, F.; Nijhofsweg 10

HBB: Onbekend; Aladnaweg 28

Kaarten

Disclaimer

Toelichting

Inleiding

In deze rapportage treft u gegevens aan die afkomstig zijn uit het bodeminformatiesysteem (BIS) van de gemeente Aalten. Hiermee krijgt u een indruk van de aan- of afwezigheid van gegevens over mogelijke bodemverontreiniging in het geselecteerde gebied. Het ontbreken van gegevens in het BIS of in deze rapportage wil niet zeggen dat er geen bodemverontreiniging op een perceel of in een gebied aanwezig is.

Deze rapportage bestaat uit:

1. Een tekening van het geselecteerde gebied.
2. Informatie over het geselecteerde gebied, per locatie gegroepeerd. Dit is de in het BIS van de gemeente Aalten aangetroffen informatie over locaties die zich binnen het geselecteerde gebied bevinden.
3. Disclaimer.
4. Uitleg over de gegevens die in deze rapportage zijn vermeld.

Als u vragen heeft over de in de rapportage vermelde gegevens dan kunt u contact opnemen met de gemeente Aalten via e-mail  of telefoon (0543) 49 33 33.

Locatie: HBB: Jentink, F.; Nijhofsweg 10

Locatie			
Adres			
Locatiecode	AA019700347		
Locatienaam	HBB: Jentink, F.;		
Plaats			
Locatiecode bevoegd gezag WBB	GE019700445		

Status			
Vervolg WBB	Uitvoeren historisch onderzoek	Beoordeling	Potentieel Ernstig
Status rapporten		Beschikking	
Status besluiten		Status asbest	
Is van voor 1987	Ja		

Uitgevoerde onderzoeken	
Geen gegevens beschikbaar	

Beschikbare documenten per onderzoek	
Geen gegevens beschikbaar	

Verontreinigende activiteiten							
Activiteit	Start	Einde	Vervallen	Benoemd	Verontreinigd	Spoed	Voldoende onderzocht
dieseltank (ondergronds)	1979	9999	Nee	Nee	Onbekend		Onbekend
hbo-tank (ondergronds)	9999	1992	Nee	Nee	Onbekend		Onbekend

Geconstateerde verontreinigingen

Geen gegevens beschikbaar

Beschikbare documenten

Geen gegevens beschikbaar

Besluiten

Geen gegevens beschikbaar

Sanering

Geen gegevens beschikbaar

Saneringscontouren

Geen gegevens beschikbaar

Zorgmaatregelen

Geen gegevens beschikbaar

Locatie: HBB: Onbekend; Aladnaweg 28

Locatie			
Adres			
Locatiecode	AA019700893		
Locatienaam	HBB: Onbekend;		
Plaats			
Locatiecode bevoegd gezag WBB	GE019700999		

Status			
Vervolg WBB	Hbb-cluster-inactief	Beoordeling	Pot. verontreinigd
Status rapporten		Beschikking	
Status besluiten		Status asbest	
Is van voor 1987	Ja		

Uitgevoerde onderzoeken	
Geen gegevens beschikbaar	

Beschikbare documenten per onderzoek	
Geen gegevens beschikbaar	

Verontreinigende activiteiten							
Activiteit	Start	Einde	Vervallen	Benoemd	Verontreinigd	Spoed	Voldoende onderzocht
burgerlijk- en utiliteitsbouwbedrijf	9999	9999	Nee	Nee	Onbekend		Onbekend

Geconstateerde verontreinigingen	
Geen gegevens beschikbaar	

Beschikbare documenten

Geen gegevens beschikbaar

Besluiten

Geen gegevens beschikbaar

Sanering

Geen gegevens beschikbaar

Saneringscontouren

Geen gegevens beschikbaar

Zorgmaatregelen

Geen gegevens beschikbaar

Aan de totstandkoming van deze bodeminformatie is uiterste zorg besteed. Toch is het gezien de aard van het gebruikte materiaal mogelijk dat kleine fouten in de exacte ligging van objecten voorkomen of dat de kaarten foutieve informatie tonen. De gemeente Aalten aanvaardt geen aansprakelijkheid voor schade als gevolg van het gebruik van de informatie. Wel stelt de gemeente Aalten het op prijs dat onjuistheden aan haar worden gemeld. Dit kan door een e-mail te sturen naar [REDACTED] of te bellen naar (0543) 49 33 33.

Toelichting

Locatie

Algemene gegevens waaronder de locatie in het BIS bekend is. Daarnaast wordt aangegeven of de locatie betrekking heeft op een verontreiniging die na 1 januari 1987 is ontstaan (een zorgplichtgeval dat onmiddellijk ongedaan gemaakt moet worden/zijn).

Status

Aangegeven wordt in welke fase van het Wbb-traject (Wet bodembescherming) een locatie zich bevindt (Vervolg Wbb-traject). Locaties waarvan de bodem (potentieel) verontreinigd is, doorlopen dit Wbb-traject. In de Wbb wordt onderscheid gemaakt tussen ernstige en niet ernstige verontreinigingen. Op basis daarvan wordt bepaald of een locatie door het bevoegd gezag wordt aangepakt. Voordat het bevoegd gezag hierover in een beschikking een uitspraak doet, wordt de beoordeling op basis van historisch- en/of verkennend onderzoek vastgelegd (beoordeling). Als er een uitspraak is van het bevoegd gezag dan wordt dat vermeld in het veld 'Beschikking'.

Sanering

In een saneringsplan wordt aangegeven hoe de sanering wordt uitgevoerd. Dit kan in fasen gebeuren of in delen van de verontreiniging. Als het bevoegd gezag een termijn heeft afgegeven voor het starten van de sanering, dan wordt dat hier vermeld. Met het beoordelen van een evaluatierapport van de sanering wordt tevens de einddatum van de sanering bepaald.

Uitgevoerde onderzoeken

Een lijst van rapporten die betrekking hebben op de locatie. Deze rapporten worden in het geval van ernstige verontreiniging beoordeeld door het bevoegd gezag Wbb, zijnde de provincie.

(Mogelijk) verontreinigende activiteiten

Dit is een overzicht van potentieel bodembedreigende activiteiten die op de locatie (mogelijk) zijn uitgevoerd of zijn opgenomen in het HistorischBodemBestand (HBB) en/of zijn onderzocht. Met 'vervallen' wordt aangegeven of een activiteit werkelijk op de locatie heeft plaatsgevonden. Met 'Benoemd' wordt aangegeven of deze activiteit ook in de bodemonderzoeken zijn benoemd. Vervolgens wordt aangegeven of er een verontreiniging aanwezig is die is veroorzaakt door deze activiteit.

Geconstateerde verontreinigingen

Indien verontreinigingen in de grond of het grondwater zijn aangetroffen wordt in deze tabel aangegeven in welke mate overschrijding van de normen heeft plaatsgevonden. Tevens wordt vermeld welke omvang de verontreiniging heeft en op welke diepte deze zit.

Besluiten

Op basis van de aangeleverde rapporten doet het bevoegd gezag uitspraak over de mate van verontreiniging (ernst), de spoedeisendheid van saneren (spoed), te nemen maatregelen voor, na en tijdens sanering, saneringsplannen en de uitvoering van de sanering (evaluatie). In dit overzicht worden de door de provincie Gelderland genomen besluiten vermeld.

Saneringscontouren

Indien sprake is van sanering in delen of fasen dan worden meerdere contouren vermeld. Per fase of deel wordt aangegeven welke saneringsvariant voor de boven- of ondergrond uiteindelijk is uitgevoerd.

Zorgmaatregelen

Indien na sanering nog verontreiniging is achtergebleven, zullen maatregelen worden genomen om blootstelling aan of verspreiding van de restverontreiniging te voorkomen. Deze maatregelen worden in het BIS geregistreerd. De provincie Gelderland houdt toezicht op het in stand houden van deze maatregelen.

PRINCIPEVERZOEK

Aan	Gemeente Aalten - [redacted] en [redacted] H. te Winkel
Van	Locis Adviseurs – [redacted]
Betreft	Principeverzoek
Datum	10 februari 2023
Bijlage	-

Aanleiding

Het perceel aan de [redacted] is in eigendom van [redacted] [redacted] zelf wonende aan de [redacted] [redacted] te [redacted]. Het betreft een woonboerderij met naast gelegen schuur welke via een tussenlid aan elkaar gekoppeld zijn, en zijn beide aangeduid als karakteristiek. [redacted] [redacted] is voornemens de boerderij te splitsen in twee wooneenheden. Dit verzoek is tevens besproken tijdens het overleg tussen de gemeente [redacted] en Locis Adviseurs van afgelopen 7 februari 2023.

Huidige situatie

Het perceel aan de [redacted] is kadastraal bekend onder gemeente [redacted] sectie N, nummer 133. Op het perceel staat een woonboerderij met naastgelegen schuur welke middels een tussenlid aan elkaar verbonden is. Deze schuur heeft een oppervlakte van 180m². Het tussenlid heeft een oppervlakte van circa 30m².

Op het perceel staan, naast de woning met gekoppelde schuur, een drietal bijgebouwen. Deze hebben een oppervlakte van:

Bijgebouw 1- circa 45m²


Bijgebouw 2- circa 80m²

Bijgebouw 3- circa 75m²

Totaal bijgebouwen 200m²

Het perceel is bereikbaar via een drietal inritten welke direct aansluiten op de Aladnaweg.




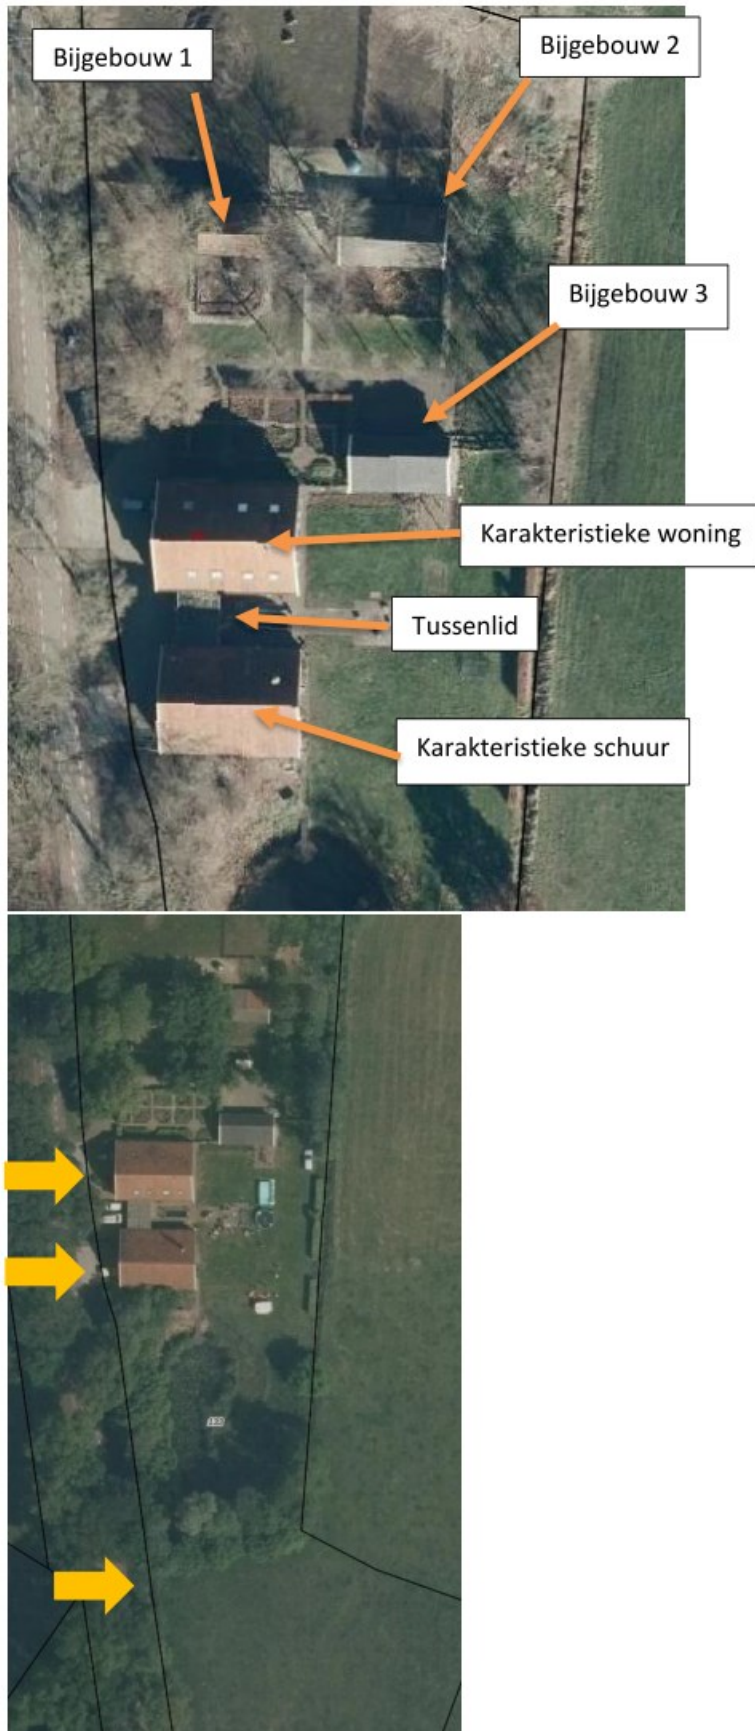

Figuur 1 weergave locatie met weergave opritten bij gele pijlen

Bestemmingsplan

Het perceel is gelegen binnen het bestemmingsplan 'Landelijk gebied 2015' en heeft hierin de enkelbestemming 'Wonen-1 en de dubbelbestemming 'Waarde – Archeologie lage verwachting. Tevens geldt voor de woning en schuur de bouwaanduiding 'karakteristiek'. Hieronder een weergave van het perceel.

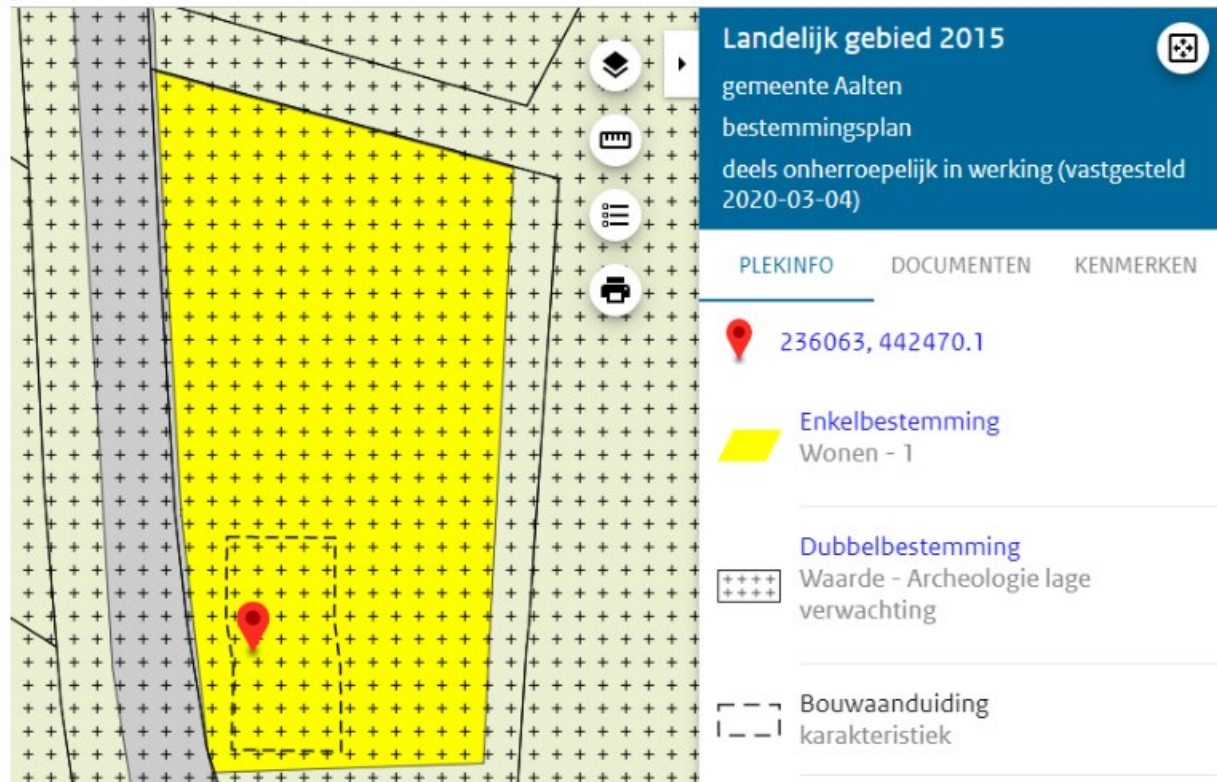

Figuur 2 weergave locatie met bestemmingen

Artikel 24.6.1.

In het bestemmingsplan is een afwijkmogelijkheid opgenomen om medewerking te kunnen verlenen aan de toename van één woning binnen de hoofdbouwmassa. Hiervoor moet voldaan worden aan onderstaande voorwaarden:

- de woning dient te zijn aangeduid als 'karakteristiek', dan wel is aangewezen als rijks- of gemeentelijk monument; de oorspronkelijk bestaande hoofdbouwmassa heeft een inhoud van minimaal 900 m³;
- de belangen van in de omgeving aanwezige functies en waarden worden niet in onevenredige mate geschaad;
- elke afzonderlijke woning moet na splitsing een minimale inhoud van 350 m³ hebben;
- per woning zijn bijbehorende bouwwerken toegestaan overeenkomstig het bepaalde in artikel 24.2.3, en 24.2.4;
- overtollige bebouwing moet worden gesloopt, met uitzondering van karakteristieke bebouwing.

Ad a. zowel de woning als de schuur zijn aangeduid als 'karakteristiek'. De woning heeft een inhoud van circa 1104m³;

Ad b. een bestaande karakteristieke schuur wordt verbouwd tot woning. Hierbij worden de landschappelijke waarden niet aangetast. In de direct omgeving zijn >200meter zijn geen

- (agrarische) bedrijven gelegen. Hierbij is het op voorhand aannemelijk dat de belangen van de omgeving niet worden geschaad;
- Ad c. na splitsing heeft iedere woning een inhoud van minimaal 350m³;
- Ad d. de bestaande woning behoudt de bestaande bijgebouwen. Deze hebben een totale oppervlakte van 200m² en voldoen daarmee aan het gestelde binnen artikel 24.2.3 en 24.2.4 van het vigerende bestemmingsplan 'Landelijk gebied 2015';
- Ad e. Niet van toepassing. Er kan worden voldaan aan de voorwaarden die gelden voor de oppervlakte van bijgebouwen zoals opgenomen in het bestemmingsplan 'Landelijk gebied 2015'.

Aan bovenstaande voorwaarden kan zover worden voldaan, behalve dat men de splitsing niet door wil voeren binnen de bestaande karakteristieke hoofdbouwmassa, maar door middel van splitsing een tweede woning wil realiseren in de, met een tussenlid verbonden aan de woning, karakteristieke schuur. Op 30 november 2021 is het afwegingskader nieuwe initiatieven woningbouw vastgesteld. Op basis van dit beleid is het mogelijk om een woning toe te staan binnen de toegestane contouren van de hoofdbouwmassa, waarbij de met tussenlid verbonden schuur behoort tot de hoofdbouwmassa.

Beoogde situatie

In de beoogde situatie wordt de bestaande, door middel van een tussenlid verbonden, karakteristieke schuur verbouwd tot woning. Alle bestaande bijgebouwen (bijgebouw 1, 2 en 2) worden toebedeeld aan de al bestaande woning. De nieuwe woning heeft na splitsing geen bestaande bijgebouwen. Deze zullen naderhand worden gerealiseerd waarbij rekening gehouden wordt met de maximale hoeveelheid aan bijgebouwen voor een woning binnen het bouwvlak.

Afwegingskader buitengebied

De lokale kwaliteitscriteria voor het realiseren van een extra woning door middel van woningsplitsing in het buitengebied zijn:

1. alleen binnen de bestemmingen 'Agrarisch', 'Agrarisch met waarde', 'Bedrijf', 'Wonen-1' of 'Wonen-2' in het bestemmingsplan 'Landelijk Gebied 2015' van de gemeente Aalten (of een opvolgend (veeg)plan) is woningsplitsing mogelijk;
2. woningsplitsing is mogelijk, mits deze zich beperkt tot de toegestane contouren van de hoofdbouwmassa en het woon- en leefklimaat voldoende gewaarborgd is (minimaal 60 m² bruto aan woonoppervlak);
3. er wordt voorzien in een aantoonbare woonbehoefte. Uit de aanvraag dient te blijken wie de toekomstige bewoners van het erf zijn. Het gemeentebestuur beoogt hiermee een speculatieve woningsplitsing te voorkomen;
4. voor woningsplitsing komen in aanmerking de hoofdbouwmassa, waarvan inhoud van de hoofdbouwmassa ten minste 1.000 m³ bedraagt waarin reeds de woonfunctie aanwezig is; een aangebouwd bijbehorend bouwwerk (evt. verbonden met een kleine gang aan het hoofdgebouw) mag bij de inhoudsmaat worden meegerekend;
5. op basis van woningsplitsing zijn ten hoogste twee zelfstandige woningen binnen de hoofdbouwmassa toegestaan; dit aantal doelt op de mogelijkheid betaalbare woningen te realiseren en – waar van toepassing – karakteristieke elementen van het (de) object(en) worden verstrekt; (een derde woning is mogelijk met een sloopverplichting van 500 m²);
6. er dient sprake te zijn van een zorgvuldige stedenbouwkundige- (erfprincipe) en landschappelijke inpassing, rekening houdend met de ter plaatse van toepassing zijnde gebiedskwaliteiten. De initiatiefnemer dient hiertoe een kwalitatief goed uitgewerkt erf- en landschapsinrichtingsplan te

overleggen. Uitgangspunt hierbij is de 'één erf-gedachte'. Het erf- en landschapsinrichtingsplan moet binnen 1 jaar na oplevering van de gesplitste woning gerealiseerd te zijn;

7. bijgebouwen: indien de omvang van de bijgebouwen op het erf waar de woning wordt toegevoegd méér bedraagt dan het bestemmingsplan toestaat, dan zal dat meerdere gesloopt moeten worden, tenzij het om monumentale – of karakteristieke bebouwing gaat.

Ad 1.

De locatie is gelegen binnen het bestemmingsplan 'Landelijk gebied 2015' en heeft hierin de bestemming 'Wonen – 1'.

Ad 2.

De woning wordt gesplitst binnen de toegestane contouren van de hoofdbouwmassa. Na splitsing is minimaal 60m² aan bruto woonoppervlak voor beide woningen aanwezig. In de directe nabijheid (<200meter) zijn geen (agrarische)bedrijven aanwezig die invloed hebben op het woon- en leefklimaat.

Ad 3.

De toekomstige bewoners van de nieuwe woning zijn nu nog niet bekend. Na het ontvangen van een positieve reactie op dit verzoek zullen de toekomstige bewoners bij de gemeente Aalten worden opgegeven.

Ad 4.

De hoofdbouwmassa (bestaande woning)heeft een inhoud van circa 1104m³. Het tussenlid is 87m³. De schuur heeft een inhoud van circa 900m³.

Ad 5.

Binnen de bestaande hoofdbouwmassa waarbij aangebouwde bijbehorende bouwwerken mogen worden meegerekend, wordt d.m.v. splitsing een extra woning gecreëerd. Deze beschikken in de eindsituatie over hun eigen voorzieningen.

Ad 6.

De locatie is in de bestaande situatie ruim voorzien van groen. Na een positief principebesluit gaan we graag in overleg over de landschappelijke inpassing waarin rekening wordt gehouden met de gebiedskwaliteiten.

Ad 7.

Hiervan is initiatiefnemer op de hoogte.

Geluid

De locatie is gelegen binnen een wettelijke zone van de weg. In dit geval de Aladnaweg en de Boterdijk/Nijhofsweg. Akoestisch onderzoek zal moeten aantonen dat er aan een goed woon- en leefklimaat kan worden gegarandeerd. Dit zal na akkoord van dit verzoek en vooraf aan de ruimtelijke procedure in gang gezet worden.

Verzoek

Wij hopen u middels bovenstaande voldoende te hebben geïnformeerd over de voorgenomen plannen om op de locatie [REDACTED] te [REDACTED] door middel van splitsing woningbouw te ontwikkelen. Mochten er nog vragen zijn dan horen wij dat graag. Uiteraard zijn wij bereid om het initiatief mondeling toe te lichten.



BIJLAGE 10:

Onafhankelijkheidsverklaring

Onafhankelijkheidsverklaring

Kwaliteit:

De veldwerkzaamheden zijn uitgevoerd door Montferland Milieu B.V. conform de beoordelingsrichtlijn BRL-SIKB 2000. Montferland Milieu B.V. is gecertificeerd en erkend voor het uitvoeren van milieuhygiënisch bodemonderzoek conform deze beoordelingsrichtlijn. Het toepassingsgebied van dit certificaat betreft de BRL-SIKB protocollen 2001 (plaatsen handboringen en peilbuizen, nemen grondmonsters), 2002 (nemen van grondwatermonsters) en 2018 (maaiveldinspectie en monsterneming asbest in bodem).

Onafhankelijkheid:

Tussen Montferland Milieu B.V. en de opdrachtgever is geen sprake van een relatie, die de onafhankelijkheid en de integriteit zouden beïnvloeden en/of haar werkzaamheden zou kunnen belemmeren.

Projectnaam: [REDACTED] te [REDACTED]
Projectnummer: MM23070
Erkende veldwerker van: Montferland Milieu B.V.

Bij het onderzoek zijn de volgende protocollen gevolgd:

Plaatsen van handboringen en peilbuizen (protocol 2001)	Ja
Nemen van grondwatermonsters (protocol 2002)	Ja
Locatie-inspectie en monsterneming van asbest in bodem (protocol 2018)	Nee

Datum uitvoering 2001: 12-05-2023

Datum uitvoering 2002: 24-05-2023

Datum uitvoering 2018: -

Onafhankelijkheidsverklaring:

Montferland Milieu B.V. verklaart dat het veldwerk ten behoeve van bovengenoemd project onafhankelijk van de opdrachtgever is uitgevoerd conform de eisen van BRL SIKB 2000 en de daarin genoemde NEN-normen.



BIJLAGE 11:
Toegepaste normen



Toegepaste normen

NEN 5104	Geotechniek	Classificatie van onverharde grondmonsters
NEN 5707	Asbest	Bodem- Inspectie, monsterneming en analyse van asbest in bodem
NEN 5709	Bodem	Monstervoorbehandeling voor de bepaling van organische en anorganische parameters in grond
NEN 5720	Waterbodembodem	Bodem - Waterbodembodem - Strategie voor het uitvoeren van milieuhygiënisch onderzoek
NEN 5725	Bodem	Richtlijn voor het uitvoeren van vooronderzoek bij verkennend, oriënterend en naderonderzoek
NEN 5740	Bodem	Onderzoeksstrategie bij verkennend bodemonderzoek
NPR 5741	Bodem	Boorsystemen en monsternemingstoestellen voor grond, sediment en grondwater, die worden toegepast bij bodemverontreinigingsonderzoek
NPR 6616	Water en slib	Routinebepaling van de pH
NEN 5717	Waterbodembodem	Bodem - Waterbodembodem - Strategie voor het uitvoeren van vooronderzoek bij verkennend en nader onderzoek
NEN 5742	Bodem	Monsterneming van grond en sediment t.b.v. de bepaling van metalen, anorganische verbindingen, matig vluchtige organische Verbindingen en fysisch/chemische bodemkenmerken.
NEN 5743	Bodem	Monsterneming van grond en sediment t.b.v. de bepaling van vluchtige verbindingen.
NEN 5744	Bodem	Monsterneming van grondwater t.b.v. de bepaling van metalen, anorganische verbindingen, matig vluchtige organische verbindingen en fysisch/chemische eigenschappen
NEN 5745	Bodem	Monsterneming van grondwater t.b.v. de bepaling van vluchtige verbindingen.
NEN 5120	Geotechniek	Bepaling van stijghoogten van grondwater door middel van peilbuizen.
NEN 5751	Bodem	Vorbereiding van het monster voor fysisch-chemische analyses
NEN 5733	Bodem	Bepaling van de korrelgrootte m.b.v. zeef en pipet
NEN 5766	Bodem	Plaatsing van peilbuizen ten behoeve van milieukundig bodemonderzoek
NEN 5861	Milieu	Procedures voor monsteroverdracht
NEN-EN-ISO 56673	Water	Bemonstering - Deel 3: Richtlijnen voor de conservering en behandeling van watermonsters
NEN 5897	Asbest	Monsterneming en analyse van asbest in onbewerkt bouw- en sloopafval en recyclinggranulaat
NEN-ISO 7888	Water	Bepaling van het elektrisch geleidingsvermogen
SIKB protocol 2001	Milieu	Plaatsen van handboringen en peilbuizen, maken van boorbeschrijvingen, nemen van grondmonsters en waterpassen
SIKB protocol 2002	Water	Het nemen van grondwatermonsters
SIKB protocol 2003	Waterbodembodem	Het nemen van waterbodembodemmonsters
SIKB protocol 2018	Asbest	Locatie-inspectie en monsterneming van asbest in bodem



BIJLAGE 12:

Toelichting toetsingskader



De analyseresultaten zijn beoordeeld aan de hand van het toetsingskader van het Regeling Bodemkwaliteit en de Circulaire Bodemsanering 2013.

Grond:

Voor de beoordeling van grond worden achtergrond- en interventiewaarden onderscheiden. Deze hebben de volgende betekenis:

- **Achtergrondwaarden (AW)** In het Regeling Bodemkwaliteit wordt de term "Achtergrondwaarden" gebruikt. De achtergrondwaarden zijn gebaseerd op het onderzoek "Achtergrondwaarden 2000" (AW2000). Hierin zijn gehalten vastgesteld van een groot aantal stoffen in bodem van natuur en landbouwgronden in Nederland.
- **Criterium voor nader onderzoek (Tussenwaarde)** Het vaststellen in hoeverre sprake is van een geval van ernstige bodemverontreiniging (vaststellen saneringsnoodzaak) wordt bepaald middels de uitvoering van een nader onderzoek. Dit nader onderzoek dient plaats te vinden indien het criterium voor nader onderzoek (tussenwaarde) gemiddelde van de som van achtergrond- en interventiewaarde wordt overschreden.
- **Interventiewaarden (I)** De interventiewaarden geven het concentratieniveau voor verontreinigde stoffen aan waarboven sprake is van ernstige bodemverontreiniging. In bijzondere situaties kan ook bij concentraties beneden de interventiewaarden sprake zijn van een geval van ernstige verontreiniging. De interventiewaarden zijn gebaseerd op de risico's voor de volksgezondheid en het ecosysteem.

Grondwater Voor de beoordeling van grondwater worden streef- en interventiewaarden onderscheiden. Deze hebben de volgende betekenis:

- **Streefwaarden (S)** De streefwaarden geven het uiteindelijk te bereiken kwaliteitsniveau voor de bodem aan. De streefwaarden hebben betrekking op de in de natuur voorkomende achtergrondconcentraties, of detectiegrenzen bij stoffen die niet in natuurlijke milieus voorkomen.
- **Criterium voor nader onderzoek ($1/2(S+I)$)** Het vaststellen in hoeverre sprake is van een geval van ernstige bodemverontreiniging (vaststellen saneringsnoodzaak) wordt bepaald middels de uitvoering van een nader onderzoek. Dit nader onderzoek dient plaats te vinden indien het criterium voor nader onderzoek ($1/2(S+I)$; gemiddelde van de som van streef- en interventiewaarde) wordt overschreden.
- **Interventiewaarden (I)** De interventiewaarden geven het concentratieniveau voor verontreinigde stoffen aan waarboven sprake is van ernstige bodemverontreiniging. In bijzondere situaties kan ook bij concentraties beneden de interventiewaarden sprake zijn van een geval van ernstige verontreiniging. De interventiewaarden zijn gebaseerd op de risico's voor de volksgezondheid en het ecosysteem.



Tabel: Toetsingwaarden voor grond (as3000) (I&M-toetsingskader).
Het betreft gehalten in mg/kgds, tenzij anders aangegeven.

Toetsingwaarden ¹	AW	1/2(AW+I)	I	RBK eis
Metalen				
Barium			920	20
Cadmium	0.60	6.8	13	0.20
Kobalt	15	102	190	3.0
Koper	40	115	190	5.0
Kwik	0.15	18	36	0.050
Lood	50	290	530	10
Molybdeen	1.5	96	190	1.5
Nikkel	35	68	100	4.0
Zink	140	430	720	20
Polycyclische aromatische koolwaterstoffen				
Pak-totaal (10 van VROM) (0.7 factor)	1.5	21	40	0.35
Polychloorbifenylen				
Som PCB (7) (0.7 factor)(µg/kgds)	20	510	1000	4.9
Minerale olie				
Totaal olie C10-C40	190	2595	5000	35

¹ AW achtergrondwaarde
½(AW/I) gemiddelde van de achtergrond en interventiewaarde
I interventiewaarde
RBK tabel 1 (rapportagegrenzen), Staatscourant nr. 22335 (02-11-2012)

De achtergrond- en interventiewaarden zijn afhankelijk van de bodemsamenstelling.
De genoemde toetsings waarden zijn van toepassing op het standaard bodem type 10 % humus en 25 % lutum.



Tabel: Toetsingswaarden voor grondwater (as3000)

Toetsingwaarden ¹	S	1/2(S+I)	I	RBK eis
Metalen				
Barium	50	338	625	20
Cadmium	0.40	3.2	6.0	0.20
Kobalt	20	60	100	2.0
Koper	15	45	75	2.0
Kwik	0.050	0.18	0.30	0.050
Lood	15	45	75	2.0
Molybdeen	5.0	152	300	2.0
Nikkel	15	45	75	3.0
Zink	65	432	800	10
Vluchtige aromaten				
Benzeen	0.20	26	30	0.20
Tolueen	7.0	504	1000	0.20
Ethylbenzeen	4.0	77	150	0.20
Xylenen (0.7 factor)	0.20	35	70	0.21
Styreen	6.0	153	300	0.20
Polycyclische aromatische koolwaterstoffen				
Naftaleen	0.01	35	70	0.020
Polycyclische aromatische koolwaterstoffen			1	
Gehalogeneerde koolwaterstoffen				
1,1-dichloorethaan	7.0	454	900	0.20
1,2-dichloorethaan	7.0	204	400	0.20
1,1 dichlooretheen	0.01	5.0	10	0.10
Dichloomethaan som (cis, trans)	0.01	500	1000	0.20
1,2 dichloorethenen (0,7 factor)	0.01	10	20	0.14
1,1 dichloorpropaan	0.80	40	80	0.20
1,2 dichloorpropaan	0.80	40	80	0.20
1,3 dichloorpropaan	0.80	40	80	0.20
Som dichloorpropaan (0,7 factor)	0.80	40	80	0.42
Tetachlooretheen	0.01	20	40	0.10
Tetachloormethaan	0.01	5.0	10	0.10
1,1,1-trichloorethaan	0.01	150	300	0.10
1,1,2-trichloorethaan	0.01	65	130	0.10
Trichlooretheen	24	262	500	0.20
Chloroform	6.0	203	400	0.20
Vinylchloride	0.01	2.2	5.0	0.20
Tribroommethaan			630	0.20
Minerale olie				
Totaal olie C10-C40	50	325	600	50

¹ S streefwaarde
 $\frac{1}{2}(S+I)$ gemiddelde van streef- en interventiewaarde
I interventiewaarde
RBK tabel 1 (rapportagegrenzen), Staatscourant nr. 22335 (02-11-2012)



Tabel: Toetsingwaarden voor asbestverdacht (I&M-toetsingskader).
Het betreft gehalten in mg/kgds, tenzij anders aangegeven.

Toetsingwaarden ¹	AW	$1/2(AW+I)$	I	RBK eis
Kwantitatief asbestonderzoek				
Gewogen asbestconcentratie			100	

¹	AW	achtergrondwaarde
	$1/2(AW+I)$	gemiddelde van de achtergrond en interventiewaarde
	I	interventiewaarde
	RBK	tabel 1 (rapportagegrenzen), Staatscourant nr. 22335 (02-11-2012)

De achtergrond- en interventiewaarden zijn afhankelijk van de bodemsamenstelling.
De genoemde toetsings waarden zijn van toepassing op het standaard bodem type 10 % humus en 25 % lutum.



BIJLAGE 13:

Verklarende woordenlijst



Verklarende woordenlijst

Een grond- en/of grondwaterverontreiniging kan veroorzaakt worden door verschillende parameters. Soms betreft het stoffen die van nature in de bodem voorkomen. In andere gevallen is er sprake van milieuvreemde stoffen. Om een indicatie te krijgen van een eventuele grond(water)verontreiniging worden analyses uitgevoerd op verschillende parameters.

Toetsingskader

Sinds oktober 2008 zijn in het kader van de Wet bodembescherming de streefwaarden (grondwater) en interventiewaarden (grond en grondwater) van kracht en daarmee het toetsingskader voor beoordeling van de kwaliteit van grond en grondwater. Daarnaast gelden voor de toepassing van grond de (landelijke) achtergrondwaarden uit de Regeling bodemkwaliteit.

Achtergrondw aarde (grond)

De Achtergrondwaarden voor grond zijn vastgesteld op basis van gehalten aan stoffen, zoals die voorkomen in de bodem van natuur- en landbouwgronden in Nederland die niet zijn belast door lokale verontreinigingsbronnen. Grond die voldoet aan de Achtergrondwaarde is duurzaam geschikt voor elk bodemgebruik en wordt aangeduid als schone of niet verontreinigde grond.

Streefwaarde (grondwater)

Als de streefwaarde wordt overschreden is er sprake van bodemverontreiniging. Voor de stoffen die van nature voorkomen, komt de streefwaarde overeen met het zogenaamde 'gemiddelde achtergrondgehalte'. Voor stoffen die niet van nature in de bodem voorkomen is de streefwaarde gelijkgesteld aan de aantoonbaarheidsgrens van de huidige analysetechnieken, ook wel 'detectiegrens' genoemd.

Tussenwaarde

Deze waarde geeft de milieukwaliteit aan, waarbij er sprake is van verhoogde, maar in het algemeen niet potentieel onaanvaardbare, risico's voor mens en milieu. Het betreft een rekenkundig gemiddelde van de Achtergrondwaarde (grond) of Streefwaarde (grondwater) en de Interventiewaarde, dat niet rechtstreeks aan een specifiek risiconiveau is gekoppeld. Overschrijding van deze waarde heeft slechts een indicatieve functie, namelijk het aangeven van de noodzaak om een nader onderzoek naar de kwaliteit van de bodem uit te voeren. Grond of grondwater die de tussenwaarde wel maar niet de interventiewaarde overschrijdt, wordt aangeduid als matig verontreinigd.

Interventiewaarde

De interventiewaarde is de waarde die aangeeft bij welke concentratie sprake kan zijn van een dreigende ernstige vermindering van de functionele eigenschappen van de bodem voor plant, mens en dier.

Toetsingswaarden asbest

Voor asbest in grond geldt alleen een interventiewaarde c.q. restconcentratienorm. Deze norm is vastgesteld op 100 mg/kg d.s. asbest (gewogen). De Interventiewaarde voor asbest is gebaseerd op het verwaarloosbaar risiconiveau (VR). Grond met een gehalte aan asbest (gewogen) lager dan de Interventiewaarde mag hierdoor als niet verontreinigd worden aangemerkt. Het gewogen gehalte aan asbest wordt berekend door het gehalte aan serpentijn asbest te vermeerderen met tienmaal het gehalte aan amfibool asbest.

Geval van ernstige bodemverontreiniging

Er is sprake van een geval van ernstige bodemverontreiniging indien voor ten minste één stof de gemiddelde gemeten concentratie van minimaal 25 m³ bodemvolume in het geval van bodemverontreiniging, of 100 m³ poriënverzadigd bodemvolume in het geval van een grondwaterverontreiniging, hoger is dan de interventiewaarde en de verontreiniging is ontstaan voor 1987. Asbest is uitgezonderd van dit volumecriterium.



BRL SIKB 2000, Veldwerk bij milieuhygiënisch bodemonderzoek

Alleen bedrijven die door het Ministerie van I en M zijn erkend mogen veldwerk bij milieuhygiënisch bodemonderzoek verzorgen in het kader van het Besluit bodemkwaliteit. Zij zijn ook de enige die voor deze activiteit het keurmerk 'Kwaliteitswaarborging bodembeheer SIKB' mogen voeren.

Bedrijven met een erkenning staan vermeld op de lijst met erkende veldwerkers bij milieuhygiënisch bodemonderzoek op de website van Rijkswaterstaat Leefomgeving (www.rwsleefomgeving.nl).

Besluit bodemkwaliteit

Op 1 juli 2008 is het Besluit bodemkwaliteit in werking getreden. Volgens dit besluit kan per gemeente een beleid worden gevoerd, waarin rekening gehouden is met lokale omstandigheden. Per gemeente dient voor toepassing gecontroleerd te worden of er sprake is van gebiedsspecifiek beleid of dat de generieke normen van het besluit van toepassing zijn.

Voor de ontvangende bodem dient de bodemkwaliteit te zijn vastgesteld. Deze kwaliteit kan worden afgeleid van een vastgestelde bodemkwaliteitskaart. Als geen bodemkwaliteitskaart is vastgesteld moet met bodemonderzoek de kwaliteit van de ontvangende bodem worden vastgesteld. Een dergelijk onderzoek dient tenminste te worden uitgevoerd volgens een onderzoeksstrategie uit de NEN 5740.



Parameters

Asbest

Asbest is een verzamelnaam voor een aantal in de natuur voorkomende mineralen, die zijn opgebouwd uit fijne, microscopisch kleine vezels. Losse asbestvezels zijn met het blote oog niet zichtbaar. Asbestvezels zijn sterk en flexibel tegelijk. Bovendien zijn ze thermisch en elektrisch isolerend, bestand tegen zuren en logen en hebben ze een hoge wrijvingsweerstand. Hierdoor zijn ze geschikt voor veel verschillende toepassingen, als:

- golfplaten;
- waterleidingbuizen;
- rem- en frictiemateriaal;
- isolatiemateriaal.

Asbest is met name na de Tweede Wereldoorlog veel gebruikt. Niet-hechtgebonden asbest is sinds 1983 vrijwel niet meer toegepast. De beroepsmatige toepassing en verkoop van alle soorten asbest is sinds 1 juli 1993 volledig verboden.

Minerale olie

Onder verontreinigingen met minerale olie vallen o.a. benzine, diesel en huisbrandolie-verontreinigingen. Verontreinigingen met minerale olie komen veelvuldig voor. Minerale olie is in de meeste gevallen in de bodem terechtgekomen door lekkage bij ondergrondse tanks of calamiteiten.

Een olieverontreiniging is in de meeste gevallen goed zintuiglijk waarneembaar door geurafwijkingen en/of met behulp van de olie-op-watertest. Bij de olie-op-watertest wordt een beetje grond in water gebracht. De in de grond aanwezige olie komt boven drijven en wordt zichtbaar als een oliefilm. Na analyse kan in de meeste gevallen een redelijk betrouwbare indicatie worden gegeven van de oliesoort. Indien sprake is van een benzineverontreiniging dient tevens rekening gehouden te worden met een verontreiniging met vluchtige aromaten (BTEXN) en bij nieuwe gevallen met ETBE of MTBE.

Organochloorbestrijdingsmiddelen (OCB)

Bestrijdingsmiddelen worden ook wel pesticiden genoemd. Met name bij (voormalige) tuinbouwkassen en akkerbouw wordt rekening gehouden met deze vorm van verontreiniging. DDT en drins zijn bekende voorbeelden.

Polychloorbifenylen (PCB)

PCB zijn olieachtige vloeistoffen die veel zijn toegepast in transformatoren en condensatoren vanwege hun goede elektrisch-isolerende eigenschap in combinatie met het bestand zijn tegen hoge temperaturen. In het verleden zijn PCB ook toegepast in producten als motorolie, tl-armaturen, inkt, lijm en verf. Tegenwoordig zijn PCB op de zwarte lijst geplaatst en is de toepassing ervan verboden. PCB zijn voor mens en dier met name schadelijk omdat zij de eigenschap hebben om zich op te hopen in vet.

Polycyclische aromatische koolwaterstoffen (PAK)

PAK zijn teerachtige producten. PAK wordt gevormd bij diverse verbrandings- en chemische processen, veelal door onvolledige verbranding van koolstofverbindingen. PAK kan in hoge gehalten voorkomen in asfalt, steenkoolteer, pek, creosoot, diverse oliesoorten, zuiveringsslib en dakbedekkingsmaterialen. In de bodem komen PAK-verbindingen vaak voor in combinatie met koolas of sintels.

In totaal bestaan er circa 250 verschillende PAK-verbindingen. Bij analyse op PAK ten behoeve van bodemonderzoek wordt een selectie van deze verbindingen geanalyseerd, bijvoorbeeld de zogeheten zestien van EPA of tien van VROM. Enkele PAK-verbindingen, zoals benzo(a)pyreen, zijn carcinogeen ofwel kankerverwekkend.



Vluchtige aromaten (BTEXN)

Vluchtige aromaten (BTEXN = benzeen, toluen, ethylbenzeen, xylene en naftaleen) worden bereid uit aardolieën. Ze zijn met name aanwezig in benzine en oplosmiddelen (bv. thinner). Ze zijn vrij vluchtig en hebben een sterk oplosend vermogen voor een groot aantal kunststoffen. Van bijvoorbeeld benzeen is bekend dat het kankerverwekkend is.

Vluchtige gehalogeneerde koolwaterstoffen (VOH/ VOCl)

Vluchtige gehalogeneerde koolwaterstoffen zijn koolwaterstoffen met een halogeenvoorbinding, met name chloor is in dit kader bekend. VOH/ VOCl worden veel gebruikt als ontvettings- en schoonmaakmiddelen bij chemische wasserijen, metaalindustrie en drukkerijen.

Met name verontreinigingen met 'Per' (tetrachlooretheen) en 'Tri' (trichlooretheen) komen veel voor. Per en Tri hebben een hoog soortelijk gewicht (zwaarder dan water) en zijn vrij vluchtig. Ook deze stoffen hebben een sterk oplosend vermogen voor een groot aantal kunststoffen. Van deze stoffen is bekend dat ze het zenuwstelsel aan kunnen tasten.

Zware metalen

Zware metalen komen van nature in kleine hoeveelheden voor in de bodem. In deze hoeveelheden zijn ze niet schadelijk voor volksgezondheid of milieu. Grote (schadelijke) hoeveelheden zware metalen zijn in veel gevallen in het milieu terecht gekomen door:

- verwerking metaalertsen;
- metaalbewerking;
- metaaloppervlaktebehandeling (galvaniseren/emalleren);
- glazuren van aardewerk (loodwit);
- metalen in drukinkt, cosmetica, katalysatoren, accu's, batterijen en verbrandingsafval (sintels, cokes, vliegash, slakken).

Zware metalen komen in de bodem vaak in combinatie met puin en aardewerk voor. Door toepassing van lood als antiklop middel in benzine zijn grote hoeveelheden lood diffuus verspreid in het milieu terecht gekomen, vooral langs wegen en in stedelijke gebieden.

Projectberekening

Dit document geeft een overzicht van de invoer en rekenresultaten van een Projectberekening met AERIUS Calculator. De berekening is uitgevoerd binnen stikstofgevoelige Natura 2000-gebieden, op rekenpunten die overlappen met habitattypen en/of leefgebieden die aangewezen zijn in het kader van de Wet natuurbescherming, gekoppeld aan een aangewezen soort, of nog onbekend maar mogelijk wel relevant, en waar tevens sprake is van een overbelaste of bijna overbelaste situatie voor stikstof.



- [Overzicht](#)
- [Samenvatting situaties](#)
- [Resultaten](#)
- [Detailgegevens per emissiebron](#)

*Deze PDF is een digitaal bestand dat weer in te lezen is in AERIUS. Meer toelichting over deze PDF kunt u vinden in een bijbehorende leeswijzer. Deze leeswijzer en overige documentatie is te raadplegen via:
www.aerius.nl/handleidingen-en-leeswijzers*

Contactgegevens

Rechtspersoon

Inrichtingslocatie

Lecis Adviseurs B.V.

Activiteit

Omschrijving

Toelichting

Aanlegfase en gebruiksfase

Aanlegfase en gebruiksfase

Berekening

AERIUS kenmerk

Datum berekening

Rekenconfiguratie

RvvzZvCBnJ2d

23 juni 2023, 16:45

Wnb-rekengrid

Totale emissie

Aanlegfase en gebruiksfase - Beoogd

Rekenjaar

2023

Emissie NH₃

0,7 kg/j

Emissie NO_x

17,6 kg/j

Resultaten

Aanlegfase en gebruiksfase - Beoogd

Gekarteerd oppervlak met toename (ha)

Gekarteerd oppervlak met afname (ha)

Grootste toename

Grootste afname

Hoogste bijdrage

-

-

-

-

-

Hexagon

Gebied

Aanlegfase en gebruiksfase (Beoogd), rekenjaar 2023

Emissiebronnen

		Emissie NH ₃	Emissie NO _x
1	Mobiele werktuigen Bouw, Industrie en Delfstoffenwinning Verreiker, tijdens bouwwerkzaamheden	2,4 g/j	5,0 kg/j
2	Mobiele werktuigen Bouw, Industrie en Delfstoffenwinning Betonpomp, tijdens bouwwerkzaamheden	0,0 kg/j	1,0 kg/j
3	Mobiele werktuigen Bouw, Industrie en Delfstoffenwinning Mobiele kraan, grondwerkzaamheden na bouw	76,8 g/j	6,2 kg/j
10	Anders... Anders... Stationair draaien aanlegfase	-	0,3 kg/j
11	Woningbouw Woningbouw Woningbouw Uitstoot bestaande woning te [redacted]	0,5 kg/j	3,6 kg/j
16	Anders... Anders... Stationair draaien wegverkeer gebruiksfase	-	70,0 g/j
	Verkeersnetwerk	0,2 kg/j	1,4 kg/j

Hoogste af- en toename op (bijna) overbelaste stikstofgevoelige Natura 2000 gebieden.



- | | | | |
|---|----------------------------------|---|--|
|  | Habitatrichtlijn |  | Grootste toename (projectberekening) |
|  | Vogelrichtlijn |  | Grootste afname (projectberekening) |
|  | Vogelrichtlijn, Habitatrichtlijn |  | Hoogste totaal (achtergrond + projectberekening) |
|  | Niet bepaald | | |

De letters bij de bronlabels op de kaart geven bij welke type situaties de bronnen horen: beoogde situatie (B), referentiesituatie (R) en/of salderingssituatie (S).

Resultaten stikstofgevoelige Natura 2000 gebieden situatie "Aanlegfase en gebruiksfase" (Beoogd) incl. saldering e/o referentie

	Berekend (ha gekarteed)	Hoogste totale depositie (mol N/ha/jr)	Met toename (ha gekarteed)	Grootste toename (mol N/ha/jr)	Met afname (ha gekarteed)	Grootste afname (mol N/ha/jr)
Totaal	-	-	-	-	-	-

Aanlegfase en gebruiksfase, Rekenjaar 2023

1 Mobiele werktuigen | Bouw, Industrie en Delfstoffenwinning

Naam	Verreiker, tijdens bouwwerkzaamheden	NO _x	5,0 kg/j
		NH ₃	2,4 g/j
Locatie	X:236066,71 Y:442462,71		
Oppervlakte	0,04 ha		

Naam	Stageklasse	Brandstof- verbruik	Draaiuren	AdBlue verbruik	Stof	Emissie
Verreiker	Stage-IIIB, 2011-2013, 75-560 kW, diesel, SCR: nee	320 l/j	40 u/j		NO _x	5,0 kg/j
					NH ₃	2,4 g/j

2 Mobiele werktuigen | Bouw, Industrie en Delfstoffenwinning

Naam	Betonpomp, tijdens bouwwerkzaamheden	NO _x	1,0 kg/j
		NH ₃	0,0 kg/j
Locatie	X:236066,71 Y:442462,71		
Oppervlakte	0,04 ha		

Naam	Stageklasse	Brandstof- verbruik	Draaiuren	AdBlue verbruik	Stof	Emissie
Betonpomp	Stage-IV, 2014-2018, <= 56 kW, diesel, SCR: nee	48 l/j	16 u/j		NO _x	1,0 kg/j
					NH ₃	0,0 kg/j

3 Mobiele werktuigen | Bouw, Industrie en Delfstoffenwinning

Naam	Mobiele kraan, grondwerkzaamheden na bouw	NO _x	6,2 kg/j			
		NH ₃	76,8 g/j			
Locatie	X:236066,71 Y:442462,71					
Oppervlakte	0,04 ha					
Naam	Stageklasse	Brandstof- verbruik	Draaiuren	AdBlue verbruik	Stof	Emissie
Mobiele kraan	Stage-IV, 2014-2018, 75-560 kW, diesel, SCR: ja	320 l/j	40 u/j	10 l/j	NO _x	6,2 kg/j
					NH ₃	76,8 g/j

4 Wegverkeer | Weg

Naam	Vrachtwagen, aanvoer beton (noord) komen/gaan	Links	Rechts	NO _x	9,1 g/j
Locatie	X:236030 Y:442734,22	Type scherm	-	-	NO ₂ 2,7 g/j
Lengte	553,75 m	Hoogte	-	-	NH ₃ 0,0 kg/j
Wegtype	Buitenweg	Afstand tot de weg	-	-	
Rijrichting	Beide richtingen				
Tunnelfactor	1				
Type hoogteligging	Normaal				
Weghoogte	0 m				
Verkeer	Max. snelheid	Voertuigbewegingen		In file	
Licht verkeer	Voorgeschreven factoren	0,0 p/jaar		0,0 %	
Middelwaar vrachtverkeer	Voorgeschreven factoren	0,0 p/jaar		0,0 %	
Zwaar vrachtverkeer	Voorgeschreven factoren	5,0 p/jaar		0,0 %	
Busverkeer	Voorgeschreven factoren	0,0 p/jaar		0,0 %	

5 Wegverkeer | Weg

Naam	Vrachtwagen, aanvoer beton (zuid) komen/gaan	Links	Rechts	NO _x	8,5 g/j
Locatie	X:236098,11 Y:442236,93	Type scherm	-	-	NO ₂ 2,5 g/j
Lengte	519,16 m	Hoogte	-	-	NH ₃ 0,0 kg/j
Wegtype	Buitenweg	Afstand tot de weg	-	-	
Rijrichting	Beide richtingen				
Tunnelfactor	1				
Type hoogteligging	Normaal				
Weghoogte	0 m				
Verkeer	Max. snelheid	Voertuigbewegingen		In file	
Licht verkeer	Voorgeschreven factoren	0,0 p/jaar		0,0 %	
Middelwaar vrachtverkeer	Voorgeschreven factoren	0,0 p/jaar		0,0 %	
Zwaar vrachtverkeer	Voorgeschreven factoren	5,0 p/jaar		0,0 %	
Busverkeer	Voorgeschreven factoren	0,0 p/jaar		0,0 %	

6 Wegverkeer | Weg

Naam	Vrachtwagens, aan/af-voer bouwmaterieel, - materiaal, etc. (noord) komen/gaan	Links	Rechts	NO _x	36,2 g/j
Locatie	X:236030 Y:442734,22	Type scherm	-	-	NO ₂ 10,8 g/j
Lengte	553,75 m	Hoogte	-	-	NH ₃ 0,0 kg/j
Wegtype	Buitenweg	Afstand tot de weg	-	-	
Rijrichting	Beide richtingen				
Tunnelfactor	1				
Type hoogteligging	Normaal				
Weghoogte	0 m				
Verkeer	Max. snelheid	Voertuigbewegingen		In file	
Licht verkeer	Voorgeschreven factoren	0,0 p/jaar		0,0 %	
Middelwaar vrachtverkeer	Voorgeschreven factoren	0,0 p/jaar		0,0 %	
Zwaar vrachtverkeer	Voorgeschreven factoren	20,0 p/jaar		0,0 %	
Busverkeer	Voorgeschreven factoren	0,0 p/jaar		0,0 %	

7 Wegverkeer | Weg

Naam	Vrachtwagens, aan/af- voer bouwmaterieel, - materiaal, etc. (zuid)	LinksRechtsNO _x	34,0 g/j
Locatie	X:236098,11 Y:442236,93	- - NO ₂	10,2 g/j
Lengte	519,16 m	- - NH ₃	0,0 kg/j
Wegtype	Buitenweg	Afstand tot de weg	- -
Rijrichting	Beide richtingen		
Tunnelfactor	1		
Type	Normaal		
hoogteligging			
Weghoogte	0 m		
Verkeer	Max. snelheid	Voertuigbewegingen	In file
Licht verkeer	Voorgeschreven factoren	0,0 p/jaar	0,0 %
Middelwaar vrachtverkeer	Voorgeschreven factoren	0,0 p/jaar	0,0 %
Zwaar vrachtverkeer	Voorgeschreven factoren	20,0 p/jaar	0,0 %
Busverkeer	Voorgeschreven factoren	0,0 p/jaar	0,0 %

8 Wegverkeer | Weg

Naam	Personen vervoer, bouwbusjes (3 per werkdag, 5 werkdagen per week) (noord)	LinksRechtsNO _x	24,5 g/j
Locatie	X:236030 Y:442734,22	- - NO ₂	5,5 g/j
Lengte	553,75 m	- - NH ₃	2,8 g/j
Wegtype	Buitenweg	Afstand tot de weg	- -
Rijrichting	Beide richtingen		
Tunnelfactor	1		
Type	Normaal		
hoogteligging			
Weghoogte	0 m		
Verkeer	Max. snelheid	Voertuigbewegingen	In file
Licht verkeer	Voorgeschreven factoren	225,0 p/jaar	0,0 %
Middelwaar vrachtverkeer	Voorgeschreven factoren	0,0 p/jaar	0,0 %
Zwaar vrachtverkeer	Voorgeschreven factoren	0,0 p/jaar	0,0 %
Busverkeer	Voorgeschreven factoren	0,0 p/jaar	0,0 %

9 Wegverkeer | Weg

Naam	Personen vervoer, bouwbusjes (3 per werkdag, 5 werkdagen per week) (zuid)	LinksRechtsNO _x	23,0 g/j
Locatie	X:236098,11 Y:442236,93	- - NO ₂	5,1 g/j
Lengte	519,16 m	- - NH ₃	2,7 g/j
Wegtype	Buitenweg	Afstand tot de weg	- -
Rijrichting	Beide richtingen		
Tunnelfactor	1		
Type	Normaal		
hoogteligging			
Weghoogte	0 m		
Verkeer	Max. snelheid	Voertuigbewegingen	In file
Licht verkeer	Voorgeschreven factoren	225,0 p/jaar	0,0 %
Middelwaar vrachtverkeer	Voorgeschreven factoren	0,0 p/jaar	0,0 %
Zwaar vrachtverkeer	Voorgeschreven factoren	0,0 p/jaar	0,0 %
Busverkeer	Voorgeschreven factoren	0,0 p/jaar	0,0 %

10 Anders... | Anders...

Naam	Stationair draaien aanlegfase	Uittreedhoogte Warmteinhoud	2,0 m <u>0,000 MW</u>	NO _x	0,3 kg/j
Locatie	X:236056,37 Y:442467,44				
Wijze van ventilatie	Niet geforceerd				
Temporele variatie	<u>Continue Emissie</u>				

11 Wonen en Werken | Woningen

Naam	Uitstoot bestaande woning Aladnaweg 26 te Aalten	Uittreedhoogte Warmteinhoud	6,0 m <u>0,000 MW</u>	NO _x NH ₃	3,6 kg/j 0,5 kg/j
Locatie	X:236065,86 Y:442480,66				
Wijze van ventilatie	Niet geforceerd				
Temporele variatie	<u>Continue Emissie</u>				

12 Wegverkeer | Weg

Naam	Verkeersgeneratie komen/gaan bestaande woning (noord)	Links	Rechts	NO _x	0,3 kg/j
Locatie	X:236029,81 Y:442741,55	Type scherm	-	-	NO ₂ 71,0 g/j
Lengte	539,08 m	Hoogte	-	-	NH ₃ 36,7 g/j
Wegtype	Buitenweg	Afstand tot de weg	-	-	
Rijrichting	Beide richtingen				
Tunnelfactor	1				
Type hoogteligging	Normaal				
Weghoogte	0 m				
Verkeer	Max. snelheid	Voertuigbewegingen		In file	
Licht verkeer	Voorgeschreven factoren	2.993,0 p/jaar		0,0 %	
Middelwaar vrachtverkeer	Voorgeschreven factoren	0,0 p/jaar		0,0 %	
Zwaar vrachtverkeer	Voorgeschreven factoren	0,0 p/jaar		0,0 %	
Busverkeer	Voorgeschreven factoren	0,0 p/jaar		0,0 %	

13 Wegverkeer | Weg

Naam	Verkeersgeneratie komen/gaan bestaande woning (zuid)	Links	Rechts	NO _x	0,3 kg/j
Locatie	X:236089,56 Y:442236,32	Type scherm	-	-	NO ₂ 70,6 g/j
Lengte	536,31 m	Hoogte	-	-	NH ₃ 36,5 g/j
Wegtype	Buitenweg	Afstand tot de weg	-	-	
Rijrichting	Beide richtingen				
Tunnelfactor	1				
Type hoogteligging	Normaal				
Weghoogte	0 m				
Verkeer	Max. snelheid	Voertuigbewegingen		In file	
Licht verkeer	Voorgeschreven factoren	2.993,0 p/jaar		0,0 %	
Middelwaar vrachtverkeer	Voorgeschreven factoren	0,0 p/jaar		0,0 %	
Zwaar vrachtverkeer	Voorgeschreven factoren	0,0 p/jaar		0,0 %	
Busverkeer	Voorgeschreven factoren	0,0 p/jaar		0,0 %	

14 Wegverkeer | Weg

Naam	Verkeersgeneratie komen/gaan nieuwe woning (noord)			Links	Rechts	NO _x	0,3 kg/j
Locatie	X:236030 Y:442734,22	Type scherm	-	-		NO ₂	72,9 g/j
Lengte	553,75 m	Hoogte	-	-		NH ₃	37,7 g/j
Wegtype	Buitenweg	Afstand tot de weg	-	-			
Rijrichting	Beide richtingen						
Tunnelfactor	1						
Type hoogteligging	Normaal						
Weghoogte	0 m						
Verkeer	Max. snelheid	Voertuigbewegingen		In file			
Licht verkeer	Voorgeschreven factoren	2.993,0 p/jaar		0,0 %			
Middelzwaar vrachtverkeer	Voorgeschreven factoren	0,0 p/jaar		0,0 %			
Zwaar vrachtverkeer	Voorgeschreven factoren	0,0 p/jaar		0,0 %			
Busverkeer	Voorgeschreven factoren	0,0 p/jaar		0,0 %			

15 Wegverkeer | Weg

Naam	Verkeersgeneratie komen/gaan nieuwe woning (zuid)			Links	Rechts	NO _x	0,3 kg/j
Locatie	X:236098,11 Y:442236,93	Type scherm	-	-		NO ₂	68,4 g/j
Lengte	519,16 m	Hoogte	-	-		NH ₃	35,4 g/j
Wegtype	Buitenweg	Afstand tot de weg	-	-			
Rijrichting	Beide richtingen						
Tunnelfactor	1						
Type hoogteligging	Normaal						
Weghoogte	0 m						
Verkeer	Max. snelheid	Voertuigbewegingen		In file			
Licht verkeer	Voorgeschreven factoren	2.993,0 p/jaar		0,0 %			
Middelzwaar vrachtverkeer	Voorgeschreven factoren	0,0 p/jaar		0,0 %			
Zwaar vrachtverkeer	Voorgeschreven factoren	0,0 p/jaar		0,0 %			
Busverkeer	Voorgeschreven factoren	0,0 p/jaar		0,0 %			

16 Anders... | Anders...

Naam	Stationair draaien wegverkeer gebruiksfase	Uittreedhoogte	2,0 m	NO _x	70,0 g/j
		Warmteinhoud	<u>0,000 MW</u>		
Locatie	X:236046,08 Y:442476,05				
Wijze van ventilatie	Niet geforceerd				
Temporele variatie	<u>Continue Emissie</u>				

Disclaimer

Hoewel verstrekte gegevens kunnen dienen ter onderbouwing van een vergunningaanvraag, kunnen er geen rechten aan worden ontleend. De eigenaar van AERIUS aanvaardt geen aansprakelijkheid voor de inhoud van de door de gebruiker aangeboden informatie. Bovenstaande gegevens zijn enkel bruikbaar tot er een nieuwe versie van AERIUS beschikbaar is. AERIUS is een geregistreerd handelsmerk in Europa. Alle rechten die niet expliciet worden verleend, zijn voorbehouden.

Rekenbasis

Deze berekening is tot stand gekomen op basis van
AERIUS versie 2022.1_20230606_5e1adbf5a8
Database versie 2022.1_5e1adbf5a8
Voor meer informatie over de gebruikte methodiek en data zie:
<https://www.aerius.nl/>

Akoestisch Onderzoek



Colofon

Titel	Akoestisch Onderzoek 
Projectnummer	2033-3044-0
Onderzoeksadres	
Opdrachtgever	Locis adviseurs 
Opgesteld door	Sain milieuadvies  0578 - 76 90 60
Plaats en datum	Vaassen, 3 juli 2023

Sain milieuadvies print op 100% gerecycled papier dat is voorzien van het EU Ecolabel.

Dit document is eigendom van de opdrachtgever en mag door hem gebruikt worden voor het doel waarvoor het is vervaardigd en met inachtneming van de rechten die voortvloeien uit de wetgeving op het gebied van het intellectuele eigendom. De auteursrechten van dit document blijven berusten bij Sain milieuadvies.

Inhoudsopgave

Colofon

1	Inleiding	4
2	Wettelijk kader	5
3	Uitgangspunten	7
4	Modellering	8
5	Berekeningsresultaten en bespreking	9
6	Conclusies	11
Bijlage 1:	Ligging van het plangebied	
Bijlage 2:	Verkeersgegevens	
Bijlage 3:	Gegevens rekenmodel	
Bijlage 4:	Berekeningsresultaten	
Bijlage 5:	Deel uit HGW-beleid	

1 Inleiding

Aanleiding	In verband met het voornemen om de boerderij aan de [REDACTED] in [REDACTED] te splitsen in 2 wooneenheden, wordt een omgevingsvergunning aangevraagd. De boerderij ligt binnen de geluidszone van onder andere de Aladnaweg. In het kader van de ruimtelijke onderbouwing is daarom om een akoestisch onderzoek gevraagd.
Doel van het onderzoek	Het doel van het akoestisch onderzoek is om te onderzoeken of het plan wat wegverkeerslawaaï betreft mogelijk is binnen de wettelijke eisen.
Gebruikte gegevens	Bij het uitvoeren van het onderzoek is gebruik gemaakt van: • Verkeersintensiteiten en overige verkeersgegevens, aangeleverd door de gemeente Aalten; • Hoogte-informatie uit het Actueel Hoogtebestand Nederland (AHN4); • Divers kaartmateriaal (Kadastrale kaart, Basisregistraties Adressen en Gebouwen, etc.); • (Lucht-) foto's.
Bijlagen	Bijlage 1: Ligging van het plangebied

2 Wettelijk kader

In de Wet geluidhinder (Wgh) en eventueel gemeentelijk beleid zijn regels opgenomen voor de geluidsbelasting van geluidsgevoelige bestemmingen (zoals bijvoorbeeld woningen) door het weg- en spoorwegverkeer. Bij akoestisch onderzoek moet daarbij worden uitgegaan van het maatgevende toekomstige jaar. In het algemeen is dit 10 jaar na realisatie of na het akoestisch onderzoek. Dit hoofdstuk beschrijft de regels die van toepassing zijn op dit onderzoek.

Zone van de weg	Iedere weg heeft van rechtswege een zone ¹ , met uitzondering van wegen die liggen binnen een tot woonerf bestemd gebied en wegen waarop een wettelijke snelheid geldt van 30 km/u. Binnen de geluidszone is het verplicht een akoestisch onderzoek in te stellen naar de te verwachten geluidsbelasting op de gevel van toekomstige geluidsgevoelige bestemmingen. De zonebreedte van een weg is afhankelijk van het aantal rijstroken en of de weg in binnen- of buitenstedelijk gebied ligt.
Grenswaarden ²	De Wet geluidhinder kent een voorkeursgrenswaarde. Als aan deze waarde wordt voldaan, is er voor de Wet geluidhinder geen belemmering voor het bouwplan. Als de geluidsbelasting L_{den}³ de voorkeursgrenswaarde overschrijdt, is onderzoek naar mogelijkheden om de geluidsbelasting te reduceren nodig. Als reductie van de geluidsbelasting niet mogelijk is en de maximale grenswaarde niet wordt overschreden, kan een hogere grenswaarde worden aangevraagd bij het college van Burgemeester en Wethouders. Vervolgens stelt het Bouwbesluit eisen aan de geluidwering van de gevel. Het onderhavige plan ligt buiten de bebouwde kom en er is sprake van een nieuwe woning (in de bestaande schuur). Met het realiseren van de nieuwe woning in de bestaande schuur is er sprake van een "toename van één woning binnen de hoofdmassa⁴". Op grond van het vigerende bestemmingsplan kan de gemeente dit toestaan door middel van het verlenen van een omgevingsvergunning. Nu het plan gerealiseerd wordt middels een omgevingsvergunning, dient ook de geluidsbelasting op de bestaande woonboerderij aan de grenswaarden getoetst te worden⁵. De woonboerderij kan hierbij gezien worden als "woning ter vervanging van bestaande geluidsgevoelige bestemming". In dit geval gelden de grenswaarden in tabel 1.

- 1 De breedte van de zone, gemeten vanaf de rand van de weg, is opgenomen in artikel 74 Wgh.
- 2 De voorkeursgrenswaarde wordt in de Wet geluidhinder aangeduid als 'ten hoogste toelaatbare geluidsbelasting'. De maximale grenswaarde wordt beschreven als een 'hogere dan de genoemde waarde'. In de praktijk wordt vaak over voorkeursgrenswaarde en maximale grenswaarde gesproken, zo ook in dit onderzoek.
- 3 L_{den} is de energetisch jaargemiddelde geluidsbelasting van: het equivalente geluidsniveau in de dagperiode (7.00 - 19.00 uur), het equivalente geluidsniveau in de avondperiode (19.00 - 23.00 uur) + 5 dB en het equivalente geluidsniveau in de nachtperiode (23.00 - 7.00 uur) + 10 dB.
- 4 De hoofdmassa betreft hier een woonboerderij met naast gelegen schuur welke via een tussenlid aan elkaar gekoppeld zijn.
- 5 Op grond van artikel 76a Wgh.

	<i>Tabel 1: Grenswaarden wegverkeer, in dB</i>			
	Woonbestemming	Voorkeurs-grenswaarde	Maximale grenswaarde	Wgh-artikel
	nieuwe woning in buitenstedelijk gebied	48	53	82, 83 lid 1
	woning ter vervanging van bestaande geluidsgevoelige bestemming buiten de bebouwde kom	48	58	82, 83 lid 7
Correcties	De Wet geluidhinder gaat ervan uit dat het verkeer in de toekomst stiller wordt, onder andere door Europees bronbeleid. Daarom mogen op de berekende geluidsbelastingen enkele correcties worden toegepast. Er gelden generieke correcties van 5 dB als het gaat om wegverkeer met een snelheid¹ van minder dan 70 km/u en van 2 dB, 3 dB of 4 dB (afhankelijk van de geluidsbelasting) als het gaat om wegverkeer met snelheid van 70 km/u of meer². Afhankelijk van het soort wegdek geldt er daarnaast een correctie van 1 dB of 2 dB voor wegverkeer met een snelheid van 70 km/u of meer³.			
Cumulatie	Als er meerdere geluidsbronnen zijn waarvoor de voorkeursgrenswaarde overschreden wordt, moet (op diverse gronden⁴) ook de gecumuleerde geluidsbelasting bepaald te worden. In de onderhavige situatie is de Zuiderzeestraatweg de enige relevante geluidsbron, zodat er geen sprake is van cumulatie. Cumulatie wordt in het verdere onderzoek daarom niet beschouwd.			
Gemeentelijk beleid hogere waarden	De gemeente Aalten heeft het 'Beleid hogere geluidgrenswaarden gemeente Aalten' vastgesteld (verder: HGW-beleid). Hierin is het gemeentelijk beleid ten aanzien van het vaststellen van grenswaarden hoger dan de voorkeursgrenswaarde opgenomen. In hoofdstuk 5 wordt hierop ingegaan, voor zover relevant voor de onderhavige situatie.			
Bijlagen	Bijlage 5: Deel uit HGW-beleid			

- 1 Het gaat om de representatief te achten snelheid van licht verkeer. De representatief te achten snelheid komt overeen met de maximaal toelaatbare snelheid op een bepaald wegvak, tenzij er onderbouwd een andere snelheid aangehouden kan worden.
- 2 Conform artikel 3.4 van het Reken- en meetvoorschrift geluid 2012 (RMG2012) en artikel 110g van de Wet geluidhinder
- 3 Conform artikel 3.5 van het RMG2012
- 4 Op grond van artikel 110f lid 4 Wgh en in het kader van een goede ruimtelijke ordening.

3 Uitgangspunten

Planbeschrijving	Het plan omvat het splitsen van de boerderij in 2 wooneenheden, te weten de bestaande woonboerderij in het noordelijke deel van de boerderij en een nieuwe woning in de schuur (het zuidelijke deel). Het tussenlid, waarmee beide woningen verbonden zijn, blijft hierbij bestaan en hoort bij de bestaande woonboerderij. Ook blijven de bestaande bijgebouwen bij de woonboerderij intact. De ligging van het plangebied blijkt uit bijlage 1. De nieuwe wooneenheden liggen binnen de geluidszone van de Aladnaweg en (net) binnen de geluidszone van de Boterdijk en Nijhofsweg.																		
Verkeersgegevens	De gemeente Aalten heeft telgegevens van de Aladnaweg in het jaar 2021, de maximumsnelheid en het te hanteren wegdektype aangeleverd. Tot slot is een indicatie van de autonome groei aangegeven. De etmaalintensiteit in 2021 is met een autonome groei van 1,5% per jaar opgehoogd tot het jaar 2033. De gehanteerde voertuig- en periodeverdeling zijn berekend uit de aangeleverde weekdagintensiteiten per voertuigcategorie per periode. Op de Boterdijk en Nijhofsweg wordt een lage verkeersintensiteit verwacht. Gezien de afstand tot het plangebied en de verwachte intensiteit zal de geluidsbelasting ten gevolge van elk van deze wegen voldoen aan de voorkeursgrenswaarde. Deze wegen zijn daarom verder niet in het onderzoek betrokken. In onderstaande tabel zijn de rijsnelheid, de zonebreedte en de gehanteerde aftrek (correctie 1) weergegeven. <i>Tabel 2: Verkeersgegevens</i> <table><tr><th rowspan="2">Weg</th><th rowspan="2">Rijsnelheid [km/u]</th><th rowspan="2">Zone- breedte [m]</th><th colspan="4">Correcties [dB]</th></tr><tr><th>1</th><th>2</th><th>3</th><th>totaal</th></tr><tr><td>Aladnaweg</td><td>60</td><td>250</td><td>-5</td><td>0</td><td>0</td><td>-5</td></tr></table> De in tabel 2 genoemde correcties zijn achtereenvolgens: 1. Generieke correctie, afhankelijk van de rijsnelheid (artikel 3.4 van het RMG2012¹), conform de aftrek ex art. 110g Wgh; 2. Correctie afhankelijk van het soort wegdektype, bij een rijsnelheid van 70 km/u of meer (artikel 3.5 van het RMG2012); 3. Plafondcorrectiewaarde (alleen voor Rijkswegen); Een negatieve waarde is een reductie, een positieve waarde een ophoging.	Weg	Rijsnelheid [km/u]	Zone- breedte [m]	Correcties [dB]				1	2	3	totaal	Aladnaweg	60	250	-5	0	0	-5
Weg	Rijsnelheid [km/u]				Zone- breedte [m]	Correcties [dB]													
		1	2	3		totaal													
Aladnaweg	60	250	-5	0	0	-5													
Bijlage	Bijlage 1: Ligging van het plangebied Bijlage 2: Verkeersgegevens																		

¹ Reken- en meetvoorschrift geluid 2012

4 Modelling

De berekening van de geluidsbelastingen ten gevolge van het wegverkeer is uitgevoerd volgens Standaard Rekenmethode II op basis van het Reken- en meetvoorschrift geluid 2012. Het gebruikte programma is Geomilieu V2022.4 revisie 1 van dgmr. Dit hoofdstuk geeft een toelichting op de uitgangspunten bij de modellering.

Wegen	Op basis van de aangeleverde verkeersgegevens is een rijlijn gemodelleerd, in een groep. Vervolgens is aan deze groep een groepsreductie toegekend, overeenkomstig de correctiewaarde 'correctie 1' uit tabel 2. De berekeningsresultaten, inclusief groepsreductie, zijn nu direct te toetsen aan het wettelijke kader. De correcties 'correctie 2' en 'correctie 3' worden door Geomilieu automatisch berekend.
Bodemmodel	Er zijn geen relevante hoogtevariëaties van de bodem. Het rekenmodel rekent met een standaard absorptiefractie van 1,0. Akoestisch reflecterende gebieden zijn ingevoerd met een absorptiefractie van 0,0. Voor de ligging van bestaande verhardingen is hierbij gebruik gemaakt van luchtfoto's. Aan de zuidzijde van de nieuwe woning is tevens extra verharding gemodelleerd, omdat de ingang van deze woning naar verwachting aan deze zijde wordt gerealiseerd.
Gebouwen	De gebouwen in het plangebied zijn ingevoerd. Er zijn geen gebouwen in de nabije omgeving van het plan die van invloed zijn op afscherming en reflectie van geluid. Voor de ligging is gebruik gemaakt van een kadastrale kaart. De hoogtes zijn gebaseerd op het AHN4 en visuele waarnemingen.
Rekenpunten	Er zijn toetspunten gemodelleerd op de bebouwingsgrenzen van beide woningen. Hiermee is de invallende geluidsbelasting berekend op 1,5 m hoogte (begane grond) en 4,5 m hoogte (1e verdieping). Daarnaast is een rekenpunt ingevoerd, waarmee de geluidsbelasting op het tussenlid is berekend (op 1,5 m hoogte).
Bijlage	Bijlage 3: Gegevens rekenmodel

5 Berekeningsresultaten en bespreking

Met behulp van het opgestelde rekenmodel zijn de geluidsbelastingen L_{den} vanwege de Aladnaweg berekend voor het jaar 2033.

Berekeningsresultaten	In tabel 3 staat een overzicht van de hoogste geluidsbelastingen L_{den} op de woningen. Overschrijdingen van de maximale grenswaarde zijn vet gedrukt. <i>Tabel 3: Geluidsbelasting L_{den} in dB, incl. aftrek</i> <table><tr><th>Woning</th><th>N-gevel</th><th>O-gevel</th><th>Z-gevel</th><th>W-gevel</th></tr><tr><td>Boerderijwoning</td><td>50</td><td>< 40</td><td>54*</td><td>55</td></tr><tr><td>Nieuwe woning</td><td>53*</td><td>< 40</td><td>51</td><td>56</td></tr></table> * Ten oosten van het tussenlid is de geluidsbelasting op deze zijgevel minder dan 48 dB.	Woning	N-gevel	O-gevel	Z-gevel	W-gevel	Boerderijwoning	50	< 40	54*	55	Nieuwe woning	53*	< 40	51	56
Woning	N-gevel	O-gevel	Z-gevel	W-gevel												
Boerderijwoning	50	< 40	54*	55												
Nieuwe woning	53*	< 40	51	56												
Bespreking van de resultaten	Boerderijwoning De geluidsbelasting ten gevolge van de Aladnaweg overschrijdt de voorkeursgrenswaarde op meerdere gevels. Wel wordt voldaan aan de maximale grenswaarde van 58 dB. Als de geluidsbelasting niet gereduceerd wordt tot de voorkeursgrenswaarde, dan zijn hogere grenswaarden nodig. Nieuwe woning De geluidsbelasting ten gevolge van de Aladnaweg overschrijdt de voorkeursgrenswaarde op meerdere gevels. Op de westgevel wordt ook de maximale grenswaarde van 53 dB overschreden. Als de geluidsbelasting niet gereduceerd wordt tot de maximaal 53 dB, dan dient de westgevel uitgevoerd te worden als dove gevel¹. Voor de overige gevels waarop de voorkeursgrenswaarde overschreden wordt zijn dan hogere grenswaarden nodig. <i>Maatregelafweging</i> Door het huidige asfalt (referentiewegdek) te vervangen door een zeer stil wegdektype (Dunne Deklagen B of stiller) kan de geluidsbelasting niet gereduceerd worden tot de voorkeursgrenswaarde. Deze maatregel is zodoende niet doeltreffend. Aangezien het hier feitelijk om de realisatie van slechts één woning gaat, is het financieel niet haalbaar om de maatregel te verlangen in het kader van de realisatie van het onderhavige plan. Door de korte afstand tussen de woning en de weg is het niet mogelijk om afschermende maatregelen de geluidsbelasting te reduceren tot de voorkeursgrenswaarde. Een dergelijke maatregel is zodoende niet doeltreffend.															

¹ Een dove gevel is een gevel zonder te openen delen en waarvan de geluidwering hoog genoeg is, of: een gevel waarin alleen bij uitzondering delen te openen zijn (mits de delen niet direct grenzen aan een geluidsgevoelige ruimte).

	De Wet geluidhinder biedt voor dit soort situaties de mogelijkheid hogere waarden (vanwege de Aladnaweg) vast te stellen. Deze zijn nodig voor beide woningen. Bij de nieuwe woning dient bovendien de westgevel uitgevoerd te worden als dove gevel.
HGW-beleid en aanvaardbaarheid	Naast de voorwaarden uit de Wet geluidhinder stelt het HGW-beleid enkele aanvullende voorwaarden/eisen voor het vaststellen van hogere waarden. Voor de onderhavige situatie wordt voldaan aan de aanvullende voorwaarde, dat een hogere waarde vastgesteld kan worden <i>“Als gevolg van een aanwezige weg voor nog niet geprojecteerde woningen buiten de bebouwde kom, die ter plaatse gesitueerd worden als vervanging van bestaande bebouwing”</i>. Ook wordt voor beide woningen voldaan aan de eis, dat <i>“de woning over tenminste één stille (geluidsluwe) zijde moet beschikken”</i>. Voor de bestaande woning is een hogere waarde van meer dan 53 dB nodig. Het HGW-beleid stelt hierover, dat deze hogere waarde <i>“alleen wordt vastgesteld, wanneer voldoende verzekerd wordt dat de verblijfsruimten, alsmede de tot de woning behorende buitenruimten niet aan de uitwendige scheidingsconstructie worden gesitueerd waar de hoogste geluidbelasting optreedt, tenzij overwegingen van stedenbouw of volkshuisvesting zich hiertegen verzetten”</i>. In de onderhavige situatie betekent dit, dat de verblijfsruimten en buitenruimten van de bestaande woning niet aan de westgevel gesitueerd mogen worden. Aan deze eis wordt in de huidige situatie reeds voldaan. Zodoende kan ook in de toekomstige situatie aan deze eis voldaan worden. Nu voldaan kan worden aan de voorwaarden uit de Wet geluidhinder en het HGW-beleid, wordt de geluidsbelasting aanvaardbaar geacht. Als gezorgd wordt voor een aanvaardbaar binnenniveau in de woningen, dan is er vanuit het oogpunt van geluid sprake van een goede ruimtelijke ordening.
Bijlage	Bijlage 4: Berekeningsresultaten Bijlage 5: HGW-beleid (deels)

6 Conclusies

De geluidsbelasting L_{den} ten gevolge van de Aladnaweg is berekend voor het jaar 2033. Hieruit volgt:

Resultaten geluidsbelasting	• De geluidsbelasting vanwege de Aladnaweg overschrijdt de voorkeursgrenswaarde van 48 dB op beide woningen. • Op de bestaande woning wordt voldaan aan de maximale grenswaarde (58 dB). • Op de nieuwe woning wordt de maximale grenswaarde (53 dB) overschreden.
Maatregelen en hogere waarden	• Maatregelen ter reductie van de geluidsbelasting door de Aladnaweg zijn niet doeltreffend, financieel niet haalbaar of niet mogelijk. Daarom zijn hogere waarden vanwege de Aladnaweg nodig, voor beide woningen. • Bij de nieuwe woning dient bovendien de westgevel uitgevoerd te worden als dove gevel. • Er kan worden voldaan aan de voorwaarden uit het HGW-beleid om de hogere waarden te kunnen vaststellen.
Aanvaardbaarheid	• Nu voldaan kan worden aan de voorwaarden uit de Wet geluidhinder en het HGW-beleid, wordt de geluidsbelasting aanvaardbaar geacht. • Als gezorgd wordt voor een aanvaardbaar binnenniveau in de woningen, dan is er vanuit het oogpunt van geluid sprake van een goede ruimtelijke ordening.

Bijlage 1

Ligging van het plangebied



RMG-2012, wegverkeer, [Aladnaweg 26 - VL 2033 - mtrg verharding (uitgangspunt)], Geomilieu V2022.4 rev 1 Licentiehouder: Sain milieuvdies

Bijlage 2

Verkeersgegevens

Aladnaweg

Etmaalintensiteit (aangeleverd en toekomstig)				
Aangeleverd jaar:	2021	Gemiddelde groei per jaar:		1,50%
Intensiteit in aangeleverd jaar	2229	Totale groei over 12 jaar:		19,56%
Gewenst jaar:	2033			
Intensiteit in gewenst jaar	2670			
Aangeleverd jaar (2021)	intensiteit per periode			
<i>periode</i>	<i>lv</i>	<i>mv</i>	<i>zv</i>	<i>totaal</i>
dag	1777	38	38	1853
avond	274	3	3	280
nacht	94	1	1	96
etmaal	2145	42	42	2229
Verdelingen*	voertuigverdeling (% per periode)			periodeverdeling (% per uur)
<i>periode</i>	<i>lv</i>	<i>mv</i>	<i>zv</i>	
dag	95,90	2,05	2,05	6,93
avond	97,86	1,07	1,07	3,14
nacht	97,92	1,04	1,04	0,54
Overige gegevens				
Snelheid:	60 km/u			
Wegdektype:				

* Berekend uit de aangeleverde intensiteiten.



Aladnaweg, Aalten

Tussen Grevinkweg en Elshoekweg

Meetperiode: 28-06-2021 t/m 13-07-2021

Info

Intensiteiten

Uurverloop

Uurcijfers

Snelheid

Voertuigverdeling

Periode	Licht	Middelzwaar	Zwaar	Totaal
---------	-------	-------------	-------	--------

Intensiteiten werkdag

Etmaal (0-24u)	2346	54	53	2452
Dag (7-19u)	1945	48	48	2040
Avond (19-23u)	296	4	4	304
Nacht (23-7u)	105	1	1	108

Voertuigverdeling werkdag

Etmaal (0-24u)	95,7%	2,2%	2,1%	100%
Dag (7-19u)	95,3%	2,3%	2,3%	100%
Avond (19-23u)	97,4%	1,4%	1,2%	100%
Nacht (23-7u)	97,7%	1,4%	0,9%	100%

Intensiteiten weekenddag


Etmaal (0-24u)	2145	43	42	2230
Dag (7-19u)	1777	38	38	1854
Avond (19-23u)	274	3	3	280
Nacht (23-7u)	94	1	1	96


Voertuigverdeling weekenddag

Etmaal (0-24u)	96,2%	1,9%	1,9%	100%
Dag (7-19u)	95,9%	2,1%	2,1%	100%
Avond (19-23u)	97,8%	1,2%	1,0%	100%
Nacht (23-7u)	97,9%	1,3%	0,8%	100%

Bijlage 3

Gegevens rekenmodel

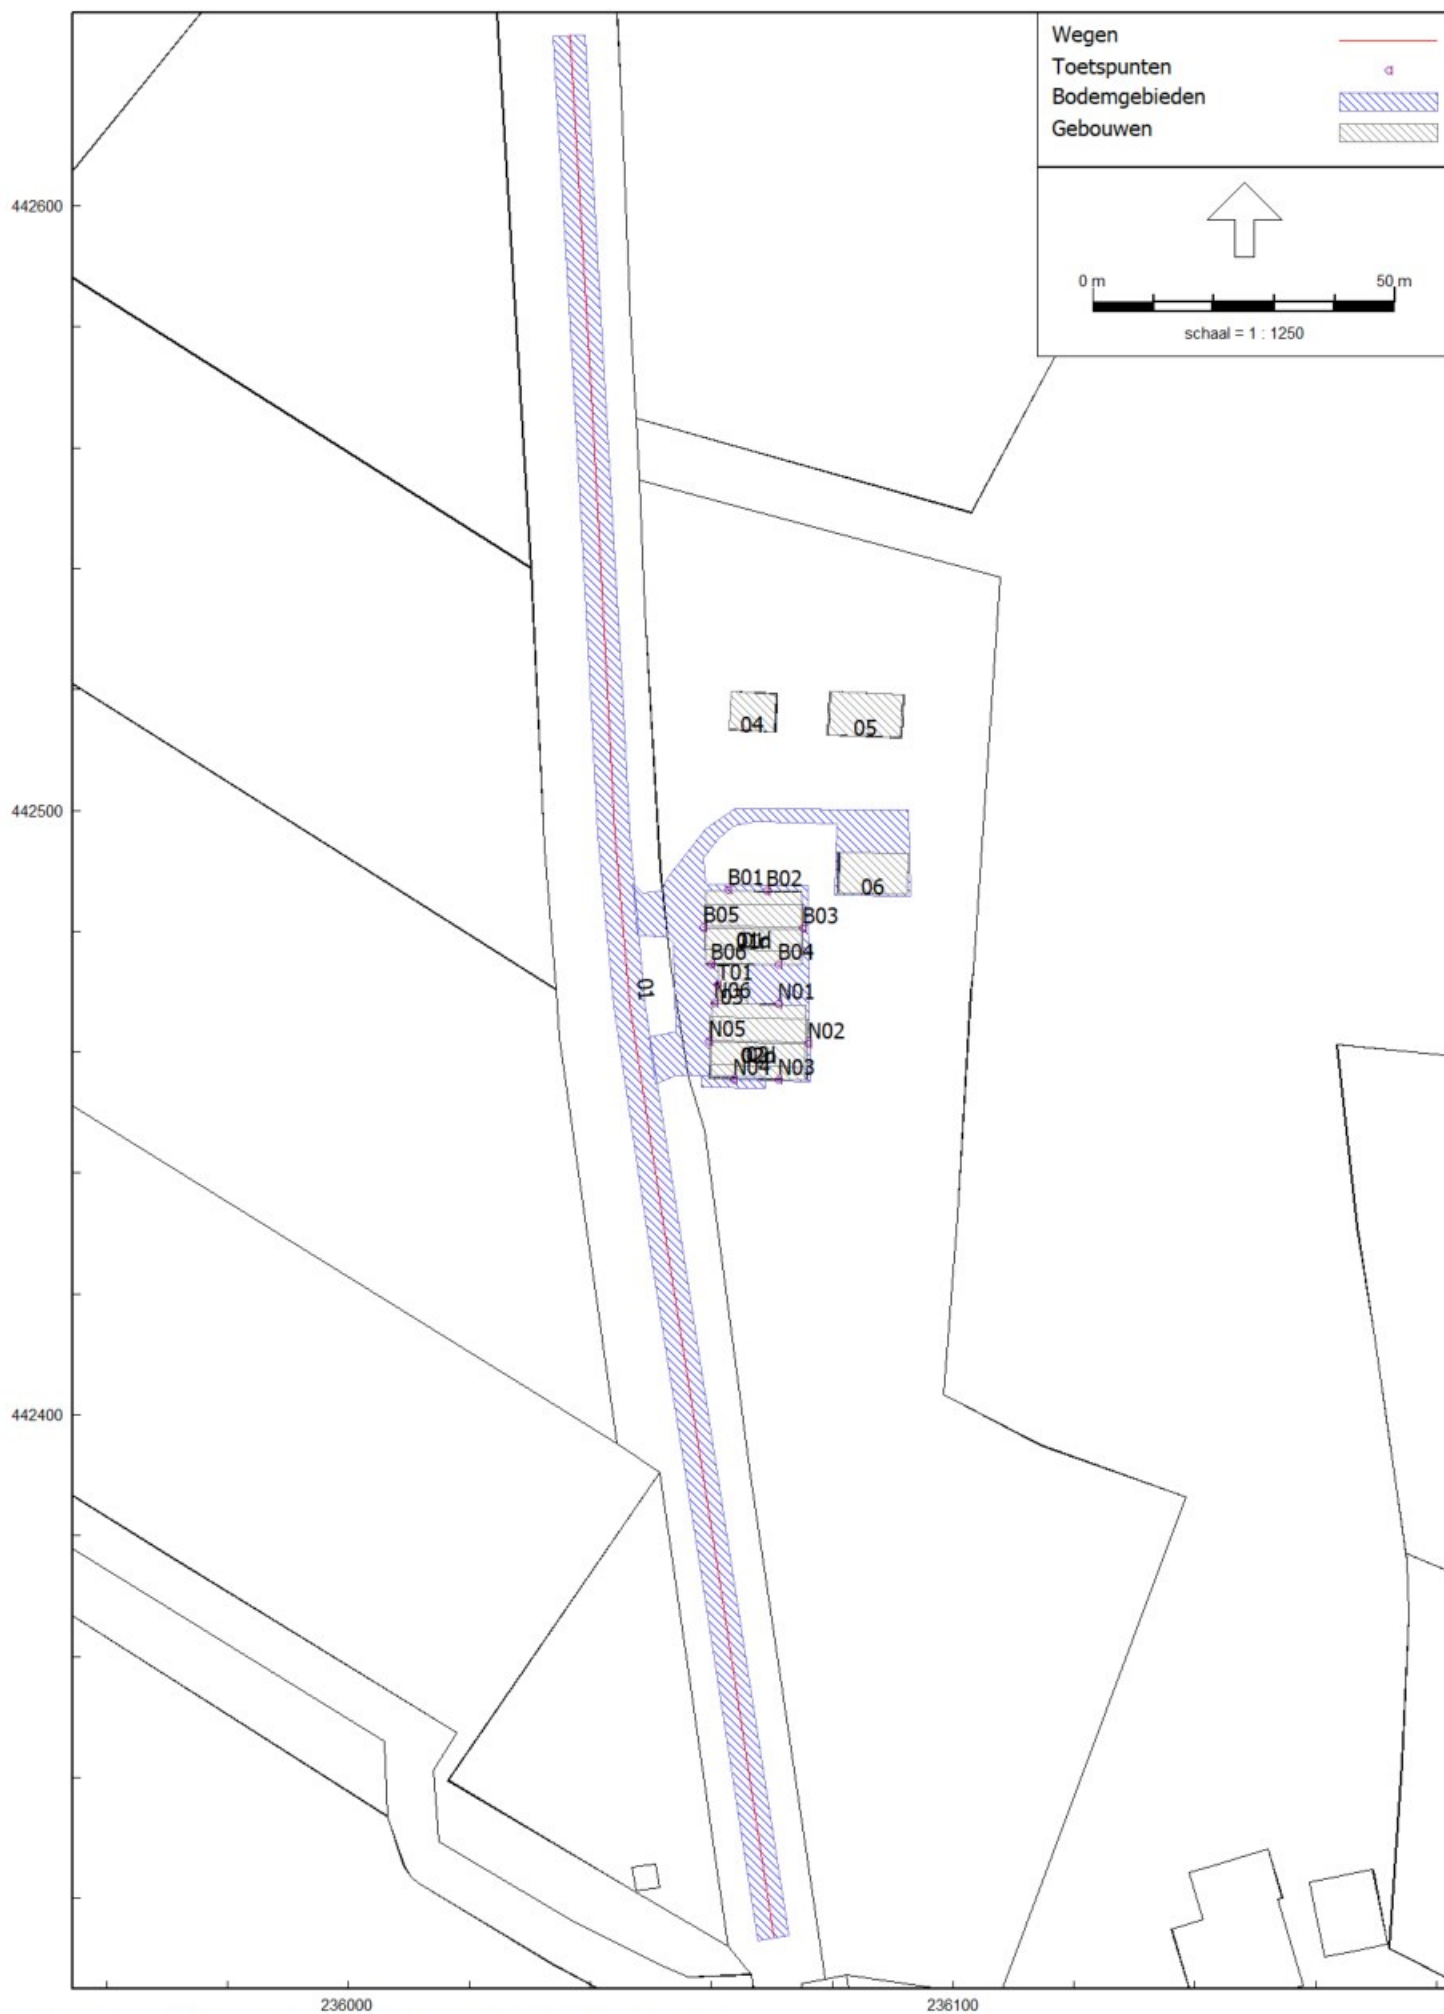

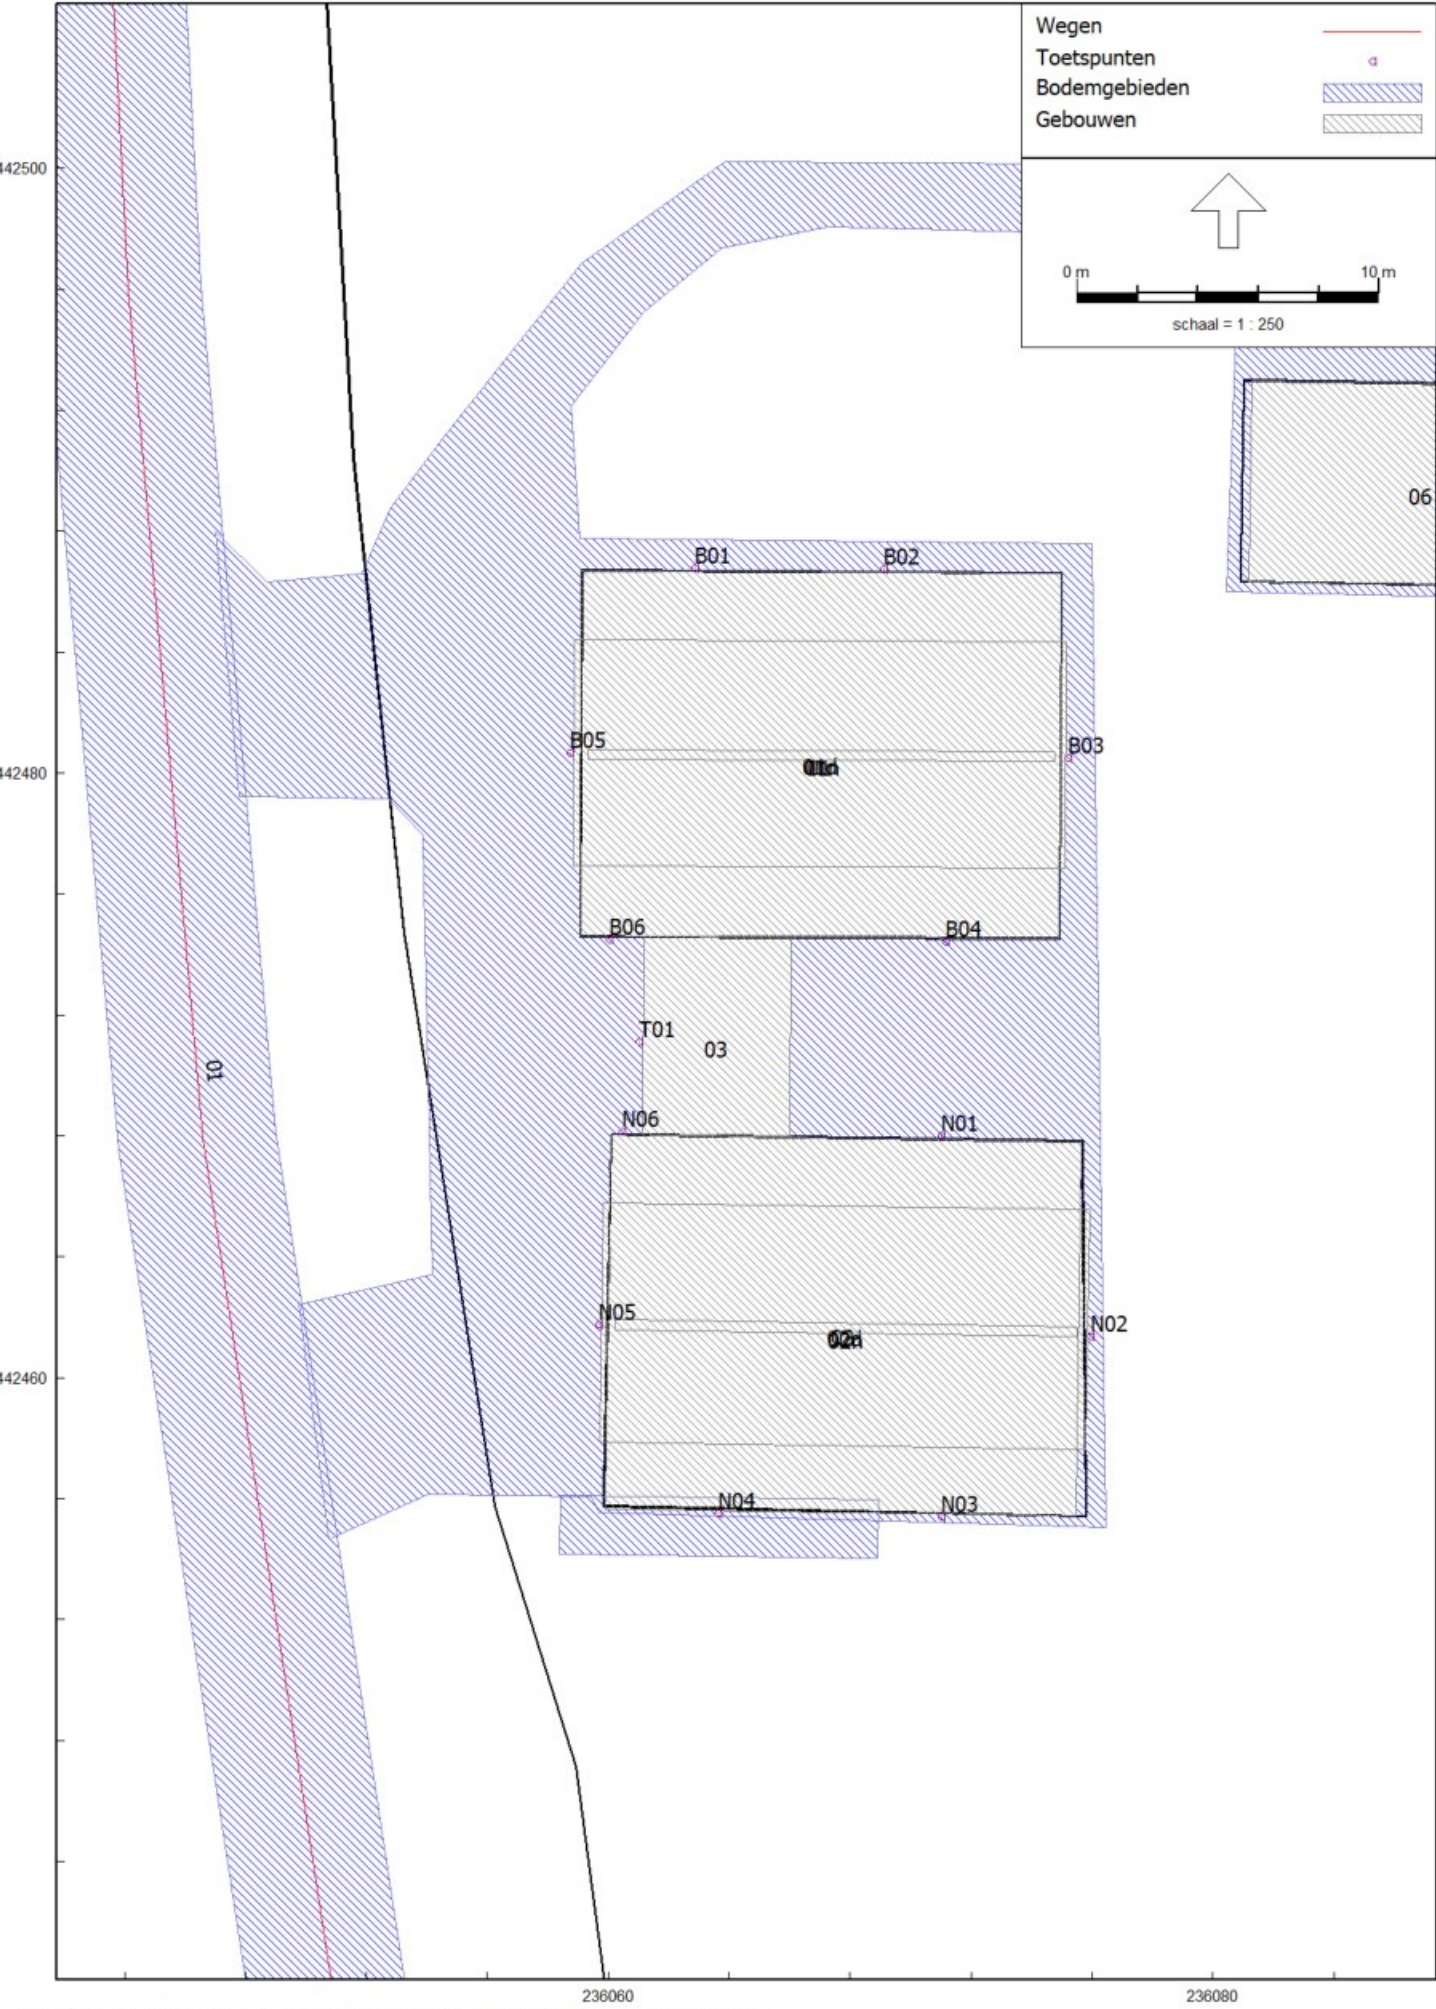

Model: VL 2033
Groep: -
(hoofdgroep)
Lijst van Wegen, voor rekenmethode Wegverkeerslaaai - RMG-2012, wegverkeer

Naam	Omschr.	Groep	ISO M.	ISO_H	Hdef.	Type	Hbron	Helling	Wegdek	Wegdek	V(LV(D))	V(LV(A))	V(LV(N))	V(MV(D))	V(MV(A))	V(MV(N))	V(ZV(D))	V(ZV(A))	V(ZV(N))	Lengte
01	Aladnaweg	Aladnaweg	0,00	0,00	Relatief	Verdeling	0,75	0	W0	Referentiewegdek	60	60	60	60	60	60	60	60	60	316,78

Model: VL 2033
Groep: -
(hoofdgroep)
Lijst van Wegen, voor rekenmethode Wegverkeerslawaaï - RMG-2012, wegverkeer

Naam	Omschr.	Totaal aantal	%Int(D)	%Int(A)	%Int(N)	%LV(D)	%LV(A)	%LV(N)	%MV(D)	%MV(A)	%MV(N)	%ZV(D)	%ZV(A)	%ZV(N)	X-1	Y-1
01	Aladnaweg	2670,00	6,93	3,14	0,54	95,90	97,86	97,92	2,05	1,07	1,04	2,05	1,07	1,04	236036,69	442628,15

Model: VL 2033

Groep: -

(hooldgroep)

Lijst van Toetspunten, voor rekenmethode Wegverkeerslawai - RMG-2012, wegverkeer

Naam	Omschr.	Groep		Hdef.	Hoogte A	Hoogte B	Hoogte C	Hoogte D	Hoogte E	Hoogte F	Gevel	X	Y
B01	bestaande woning	--	0,00	Relatief	1,50	4,50	--	--	--	--	Ja	236062,85	442486,78
B02	bestaande woning	--	0,00	Relatief	1,50	4,50	--	--	--	--	Ja	236069,10	442486,75
B03	bestaande woning	--	0,00	Relatief	1,50	4,50	--	--	--	--	Ja	236075,22	442480,51
B04	bestaande woning	--	0,00	Relatief	1,50	4,50	--	--	--	--	Ja	236071,15	442474,44
B05	bestaande woning	--	0,00	Relatief	1,50	4,50	--	--	--	--	Ja	236058,75	442480,66
N01	nieuwe woning	--	0,00	Relatief	1,50	4,50	--	--	--	--	Ja	236071,01	442467,99
N02	nieuwe woning	--	0,00	Relatief	1,50	4,50	--	--	--	--	Ja	236075,95	442461,37
N03	nieuwe woning	--	0,00	Relatief	1,50	4,50	--	--	--	--	Ja	236071,03	442455,39
N04	nieuwe woning	--	0,00	Relatief	1,50	4,50	--	--	--	--	Ja	236063,64	442455,50
N05	nieuwe woning	--	0,00	Relatief	1,50	4,50	--	--	--	--	Ja	236059,68	442461,74
N06	nieuwe woning	--	0,00	Relatief	1,50	4,50	--	--	--	--	Ja	236060,47	442468,14
T01	tussenlid	--	0,00	Relatief	1,50	--	--	--	--	--	Ja	236061,04	442471,09
B06	bestaande woning	--	0,00	Relatief	1,50	4,50	--	--	--	--	Ja	236060,04	442474,50

Model: VL 2033

Groep: -

(hooldgroep)

Lijst van Gebouwen, voor rekenmethode Wegverkeerslawaaï - RMG-2012, wegverkeer


Naam	Omschr.	Hoogte		Hdef.	Cp	Zwevend	Refl. 63	Refl. 125	Refl. 250	Refl. 500	Refl. 1k	Refl. 2k	Refl. 4k	Refl. 8k	X-1	Y-1
01	bestaande woning	2,50	0,00	Relatief	0 dB	False	0,80	0,80	0,80	0,80	0,80	0,80	0,80	0,80	236059,10	442486,70
02	nieuwe woning	2,50	0,00	Relatief	0 dB	False	0,80	0,80	0,80	0,80	0,80	0,80	0,80	0,80	236060,08	442468,05
03	tussenlid	2,30	0,00	Relatief	0 dB	False	0,80	0,80	0,80	0,80	0,80	0,80	0,80	0,80	236061,16	442474,59
01d	bestaande woning	6,50	0,00	Relatief	0 dB	False	0,80	0,80	0,80	0,80	0,80	0,80	0,80	0,80	236058,83	442476,93
02d	nieuwe woning	6,50	0,00	Relatief	0 dB	False	0,80	0,80	0,80	0,80	0,80	0,80	0,80	0,80	236059,73	442457,86
01n	bestaande woning	8,50	0,00	Relatief	0 dB	False	0,80	0,80	0,80	0,80	0,80	0,80	0,80	0,80	236059,33	442480,77
02n	nieuwe woning	8,50	0,00	Relatief	0 dB	False	0,80	0,80	0,80	0,80	0,80	0,80	0,80	0,80	236060,20	442461,59
04	bijgebouw	3,00	0,00	Relatief	0 dB	False	0,80	0,80	0,80	0,80	0,80	0,80	0,80	0,80	236063,31	442519,65
05	bijgebouw	3,00	0,00	Relatief	0 dB	False	0,80	0,80	0,80	0,80	0,80	0,80	0,80	0,80	236079,60	442519,70
06	bijgebouw	5,00	0,00	Relatief	0 dB	False	0,80	0,80	0,80	0,80	0,80	0,80	0,80	0,80	236081,28	442492,98


Model: VL 2033
Groep: -
(hoofdgroep)
Lijst van Bodemgebieden, voor rekenmethode Wegverkeerslawaa - RMG-2012, wegverkeer

Naam	Omschr.	Bf	X-1	Y-1
01	Aladnaweg -- 2,40/2,80m (L/R)	0,00	236039,08	442628,29
02	erfverharding, bestaand	0,00	236047,02	442487,99
03	erfverharding, nieuw	0,00	236058,41	442456,10

Bijlage 4

Berekeningsresultaten

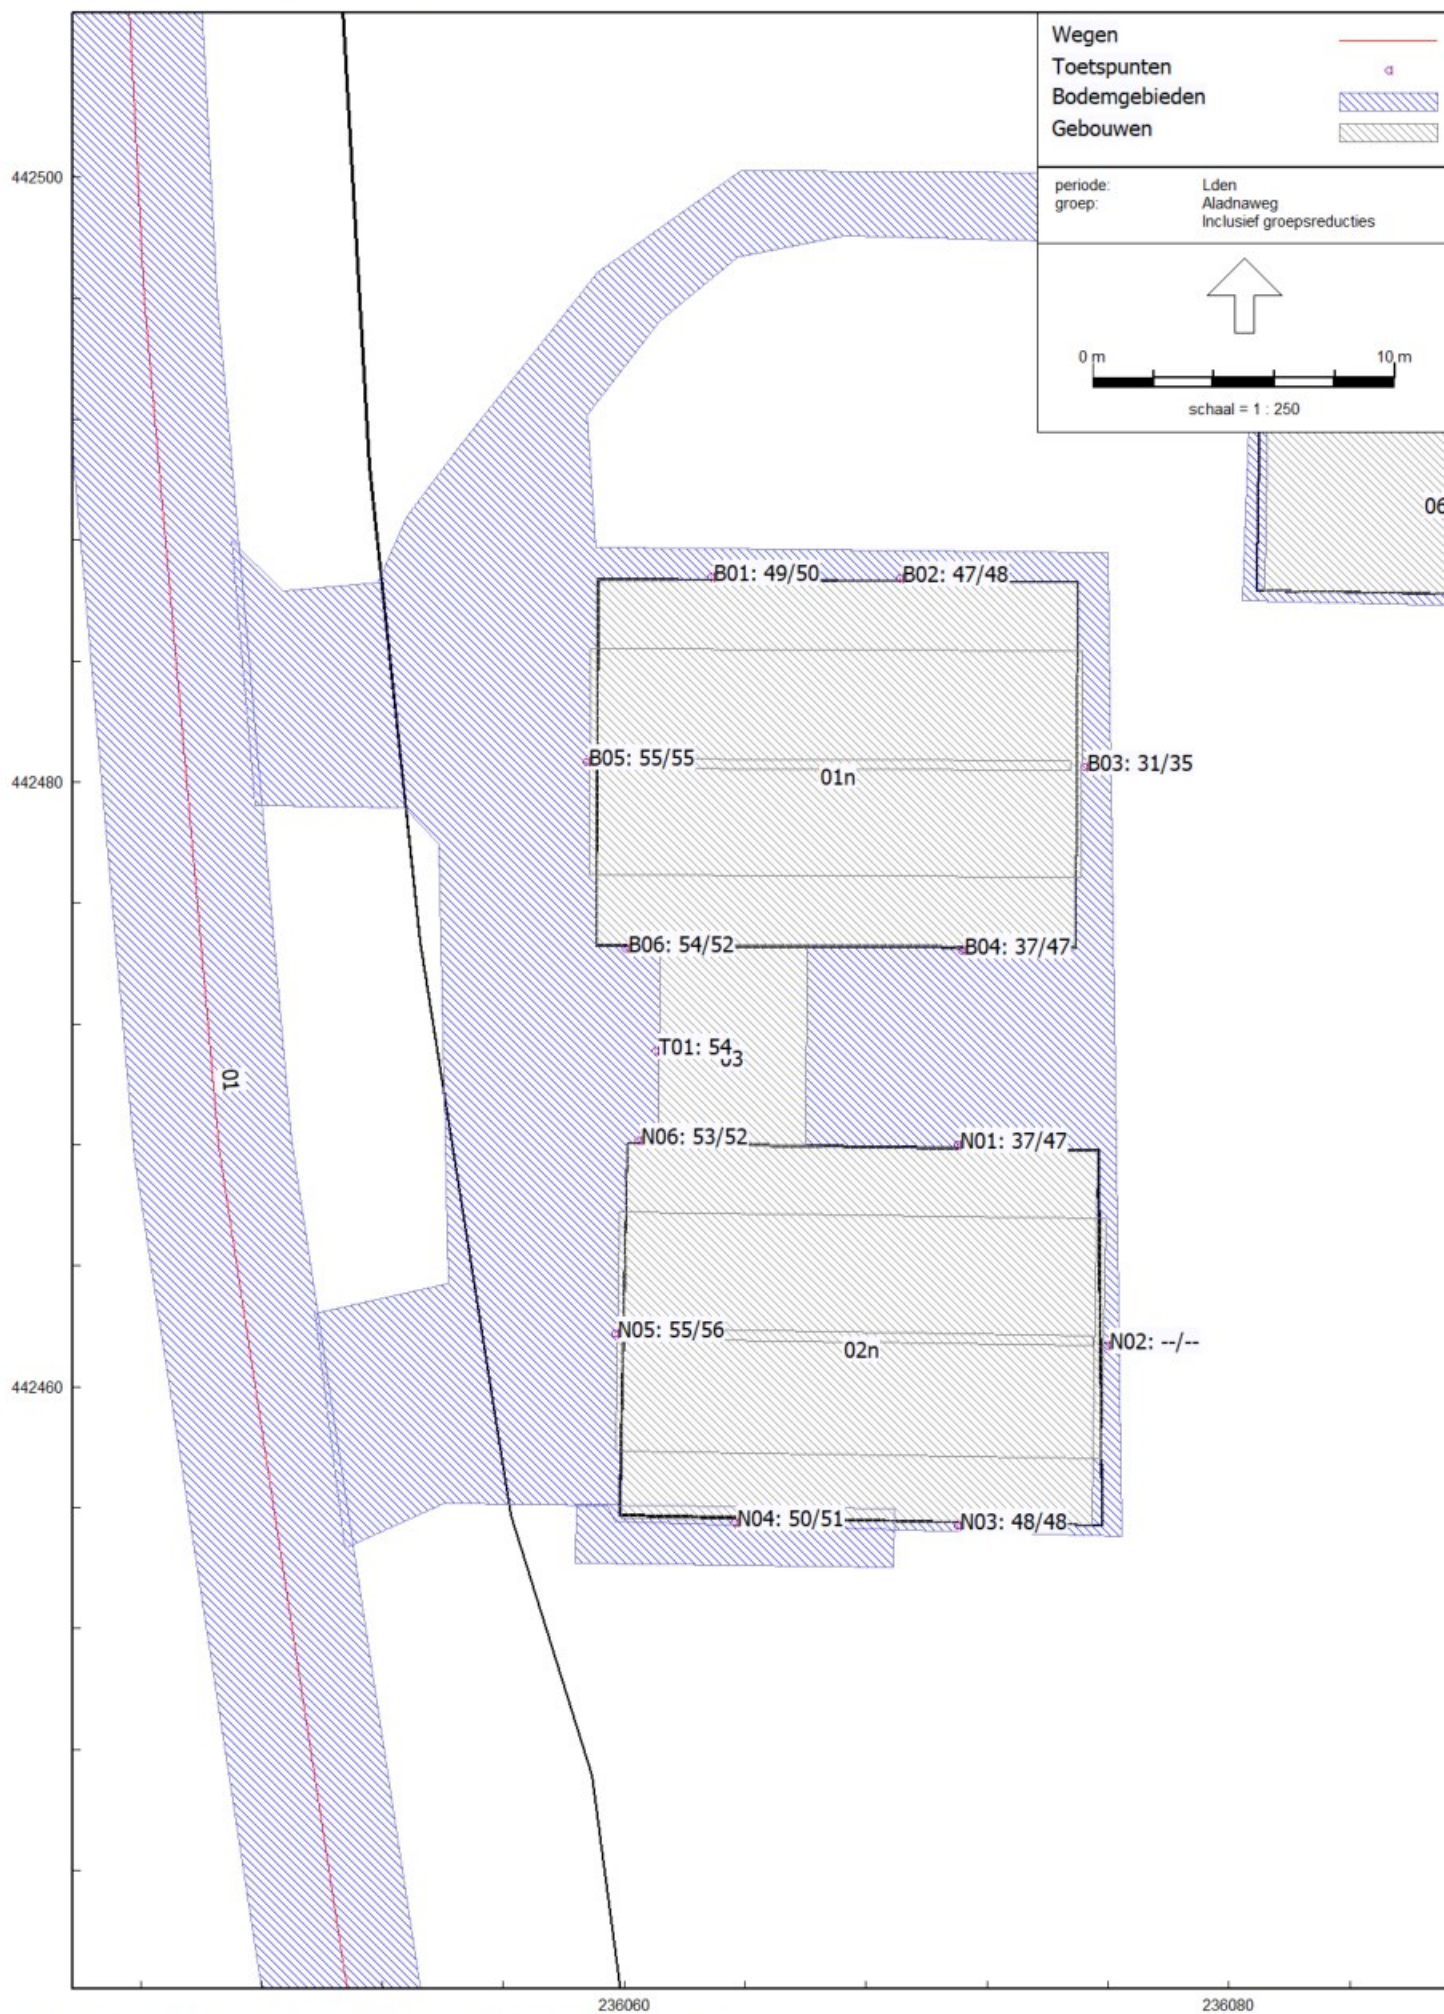

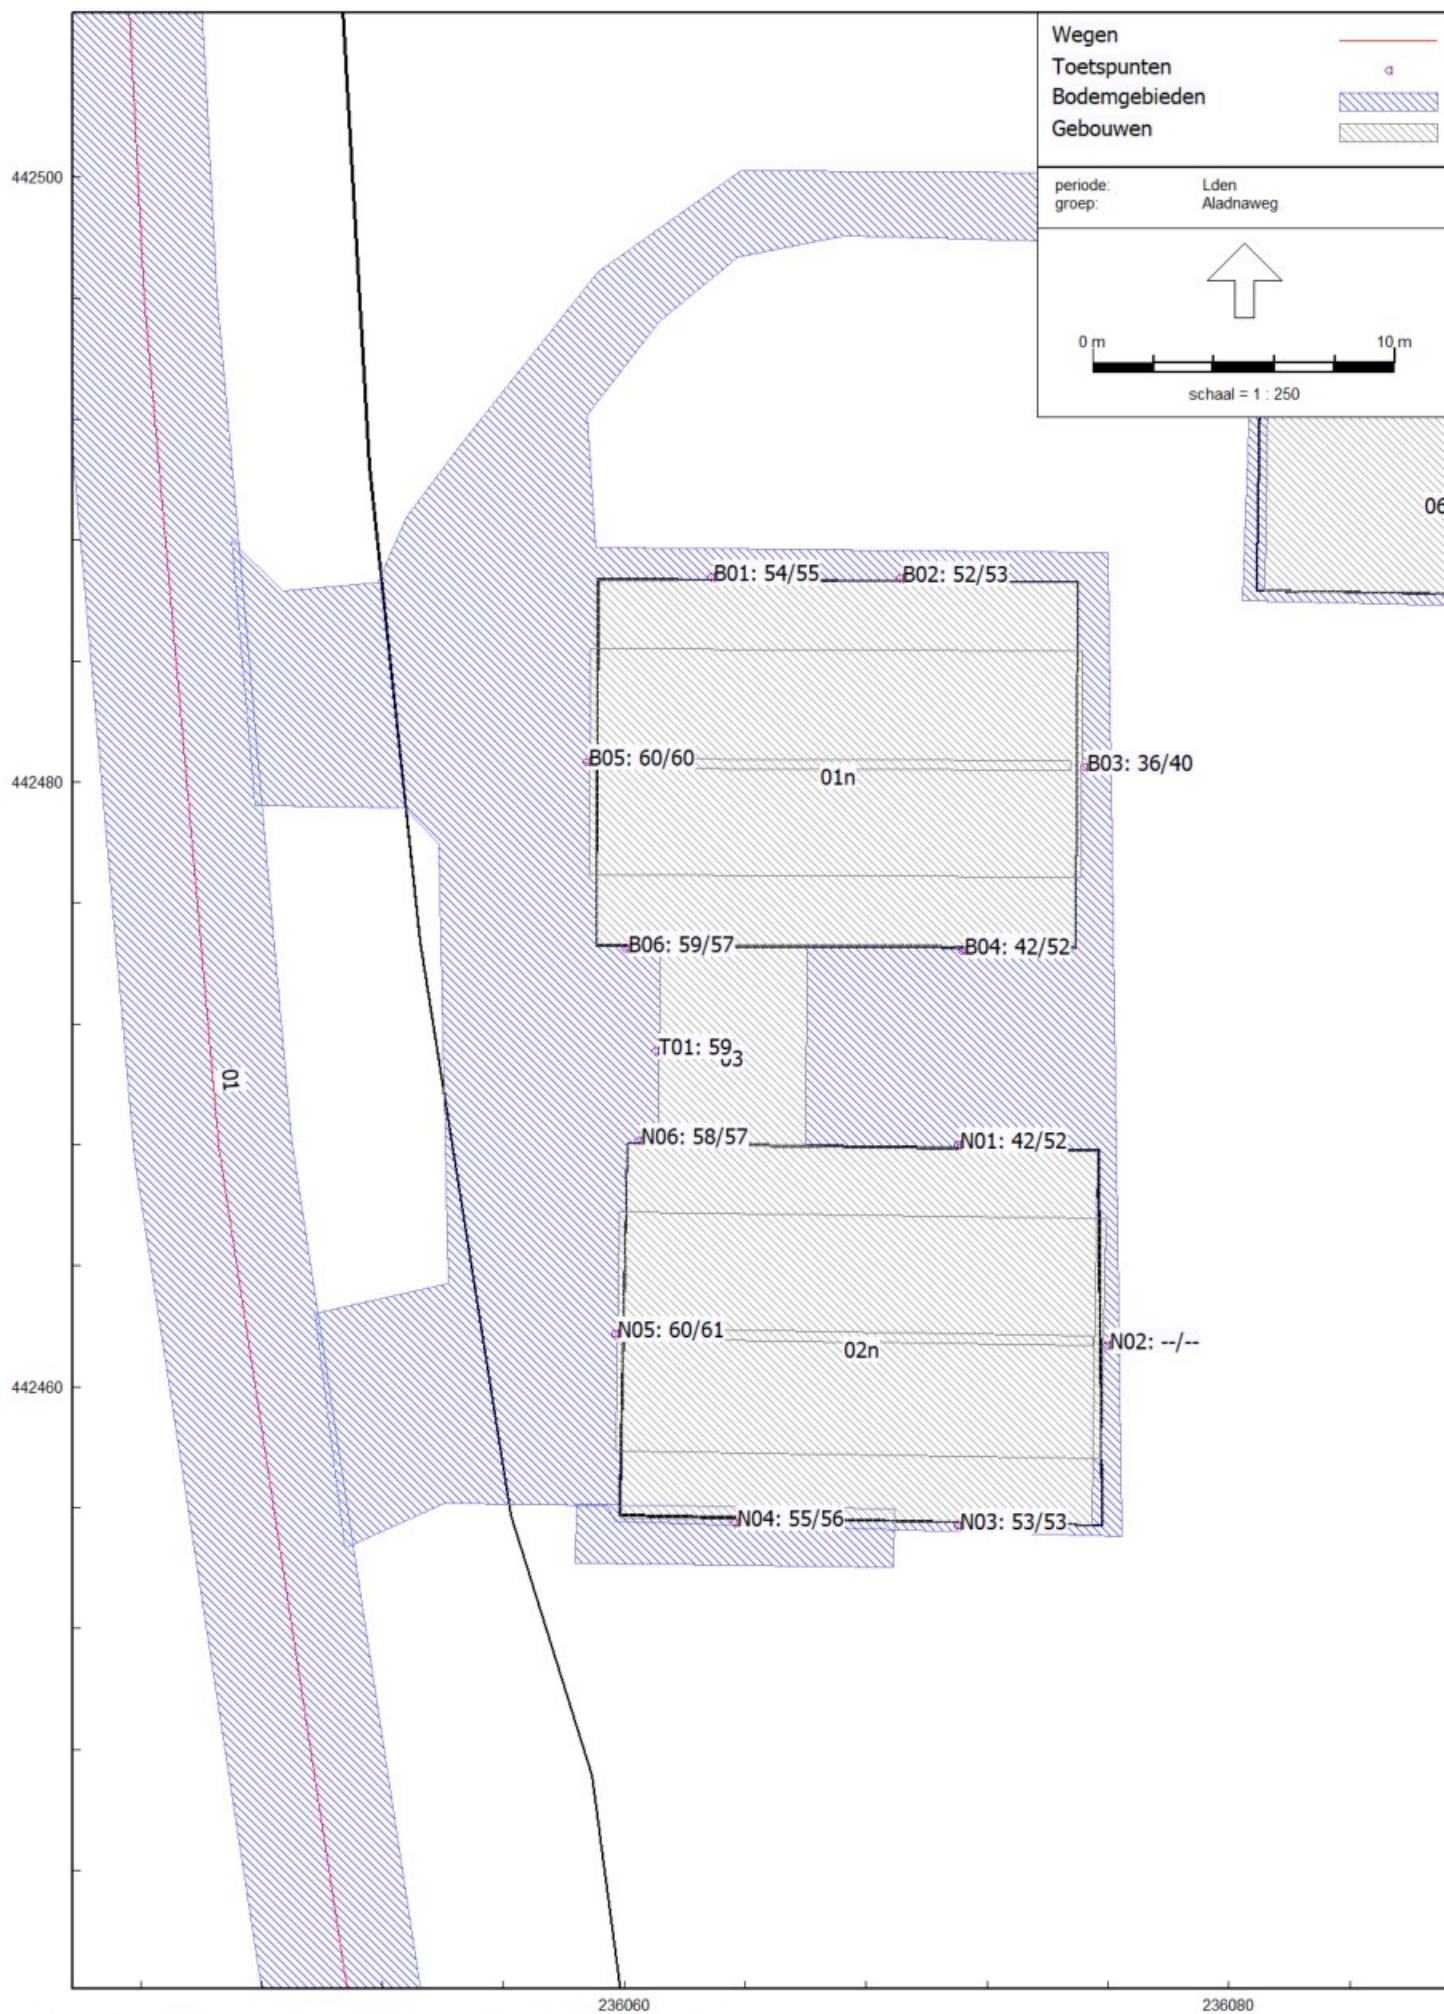

Bijlage 5

Deel uit HGW-beleid

9 Gemeentelijk beleid

Met de wijziging van de Wgh hebben gemeenten meer beleidsvrijheid verkregen om binnen het grenswaardenregime van de Wgh (tussen voorkeursgrenswaarde en ten hoogste toelaatbare geluidsbelasting) te opereren. De uitvoeringspraktijk van de oude Wgh en bijbehorende algemene maatregelen van bestuur heeft in het verleden niet tot problemen geleid. Het bleek mogelijk om zowel goede ruimtelijke ordening te bedrijven en tegelijkertijd aan de doelstellingen van het voorkómen en beperken van geluidhinder te voldoen. Het aantal mogelijke situaties en ontheffingscriteria kan echter wel beperkt en vereenvoudigd worden. Daarnaast is het wenselijk om enkele extra beleidsregels op te nemen om bewoners beter te beschermen.

9.1 Beleid

Bij het nemen van een ruimtelijk besluit waarbij een weg, een spoorweg of een geluidgezoneerd industrieterrein in relatie met een woning of andere geluidsgevoelige bestemmingen betrokken zijn, vragen burgemeester en wethouders een akoestisch onderzoek dat gericht is op het treffen van maatregelen voor het realiseren van voorkeursgrenswaarden voor woningen en andere geluidsgevoelige bestemmingen. Voor reconstructies van wegen en spoorlijnen is eveneens toetsing vereist indien de reconstructie zonder een ruimtelijke besluit kan worden uitgevoerd.

Er zal alleen gebruik worden gemaakt van de in het vorige hoofdstuk genoemde ten hoogste toelaatbare geluidsbelasting voor woningen en andere geluidsgevoelige bestemmingen wanneer het toepassen van maatregelen, gericht op het terugbrengen van de verwachte geluidsbelasting van de gevel van de betrokken woningen of andere geluidsgevoelige bestemmingen tot de daarvoor geldende voorkeursgrenswaarde onvoldoende doeltreffend zal zijn, of op overwegende bezwaren van stedenbouwkundige, verkeers- of vervoerskundige, landschappelijke of financiële aard, zal stuiten.

De hierboven vermelde beleidsregels vloeien voort uit de Wgh. Naast deze beleidsregels gelden voor de gemeente Aalten de volgende beleidsregels.

Burgemeester en wethouders van Aalten stellen daarom het hieronder opgenomen beleid vast.

1. Burgemeester en wethouders maken van deze ten hoogst toelaatbare geluidsbelasting (afhankelijk van de situatie) slechts onder de volgende voorwaarden gebruik:
 - ⇒ Situatie A: Een hoge geluidbelasting als gevolg van een aanwezige weg of spoorweg: nog niet geprojecteerde woningen **buiten** de bebouwde kom, worden:
 - 1e. verspreid gesitueerd, of
 - 2e. zijn ter plaatse noodzakelijk zijn om redenen van grond- of bedrijfsgebondenheid, of
 - 3e. vullen door de gekozen situering een open plaats tussen aanwezige bebouwing op, of
 - 4e. worden ter plaatse gesitueerd als vervanging van bestaande bebouwing.
 - ⇒ Situatie B: Een hoge geluidbelasting als gevolg van een aanwezige weg: nog niet geprojecteerde woningen **binnen** de bebouwde kom, worden:
 - 1e. in een dorps- of stadsvernieuwingsplan opgenomen, of
 - 2e. gaan door de gekozen situering of bouwvorm een akoestisch doelmatige afschermende functie vervullen voor andere woningen - in aantal ten minste de helft van het aantal woningen waaraan de afschermende functie wordt toegekend -, of voor andere gebouwen of geluidsgevoelige objecten, of
 - 3e. zijn ter plaatse noodzakelijk om redenen van grond- of bedrijfsgebondenheid, of
 - 4e. vullen door de gekozen situering een open plaats tussen aanwezige bebouwing op, of
 - 5e. worden ter plaatse gesitueerd als vervanging van bestaande bebouwing.

- ⇒ Situatie C: Een hoge geluidbelasting als gevolg van de aanleg of reconstructie van een weg of spoorweg: voor geprojecteerde, in aanbouw zijnde of aanwezige woningen en een nog niet geprojecteerde weg; deze weg
- 1e.** zal een noodzakelijke verkeers- en vervoersfunctie vervullen, of
 - 2e.** zal een zodanige verkeersverzamel functie vervullen, dat de aanleg of reconstructie van die weg zal leiden tot aanmerkelijk lagere geluidsbelastingen van woningen binnen de zone van een andere weg.
- ⇒ Situatie D: Een hoge geluidbelasting als gevolg van industrielawaai afkomstig van een geluidgezoneerd industrieterrein, waarbij:
- a.** de woningen ter plaatse noodzakelijk zijn om redenen van grond- of bedrijfsgebondenheid, of
 - b.** de woningen in een dorps- of stadsvernieuwingsplan worden opgenomen, dan wel door de gekozen situering een open plaats tussen aanwezige bebouwing opvullen, of
 - c.** de woningen ter plaatse gesitueerd worden als vervanging van bestaande bebouwing.
2. Burgemeester en wethouders stellen alleen een hogere waarde dan 53 dB(A) (voor een weg) of 58 dB(A) (voor een spoorweg) als de ten hoogste toelaatbare waarde vast, wanneer voldoende verzekerd wordt dat de verblijfsruimten, alsmede de tot de woning behorende buitenruimten niet aan de uitwendige scheidingsconstructie worden gesitueerd waar de hoogste geluidbelasting optreedt, tenzij overwegingen van stedenbouw of volkshuisvesting zich hiertegen verzetten.
 3. Om geen onacceptabel woon- en leefklimaat te veroorzaken bij het realiseren van woningen, moet een woning waarvoor een hogere grenswaarde vastgesteld wordt, over ten minste één stille (geluidsluwe) zijde beschikken.
 4. Ter voorkoming van onacceptabel hoge geluidbelastingen mag op de gevels van woningen of andere geluidgevoelige bestemmingen de gecumuleerde geluidbelasting afkomstig van verschillende soorten geluidbronnen niet meer bedragen dan de hoogst toelaatbare waarde voor de meest dominante geluidsbron.
 5. Wanneer burgemeester en wethouders een besluit nemen om de snelheid van een weg te beperken tot maximaal 30 km, mag de geluidbelasting op een geluidgevoelige bestemming ten gevolge van het wegverkeer van de betreffende weg niet zodanig toenemen dat deze boven de voorkeursgrenswaarde komt te liggen, en wanneer die al boven de voorkeursgrenswaarde ligt, mag deze niet toenemen (niet hoger worden vóór het 30 km-besluit).

bedrijven • bouw • verkeer • overheid • particulier



(T) 0578 - 76 90 60 • KvK 082 04 400
www.sainadvies.nl

Erfinpassingsplan
Aladnaweg 26 te Aalten

Colofon

Erfinpassingsplan
Aladnaweg 26 te Aalten

Uitgevoerd door:
Natuurbank Overijssel
Correspondentieadres:
Aladnaweg 18
[redacted] Aalten

BTW-ID: NL001388212B56
E: [redacted]
Tel: 0543-451142 / 0614-435700



Opdrachtgever: Locis Adviseurs

Projectnummer en versie: 5484A versie 1.0	Status: definitief
Ligging plangebied: Aladnaweg 26 te Aalten	Rapportdatum: 30-8-2022
Auteur: Ing. P. Leemreise	

Inhoudsopgave

Hoofdstuk 1	Inleiding.....	3
1.1	Aanleiding.....	3
Hoofdstuk 2	Plangebied	4
2.1	Situering van het plangebied	4
2.2	Beschrijving van het plangebied.....	4
2.3	Landschap.....	6
Hoofdstuk 3	Het ontwerp	7
3.1	Doelstelling.....	7
3.2	Uitgangspunten	7
3.3	Kansen voor versterking van het erf	7
3.4	Het ontwerp	8
Hoofdstuk 4	Inrichting en beheer	9
4.1	Inrichtingsmaatregelen	9
4.2	Beheer	10

HOOFDSTUK 1 INLEIDING

1.1 Aanleiding

Er zijn plannen om een extra woning te realiseren op een bestaand erf op het adres Aladnaweg 26 te Aalten. De nieuwe woning wordt gebouwd in een bestaande schuur. De gemeente Aalten stelt als voorwaarde voor een dergelijke ontwikkeling, dat het nieuwe erf landschappelijk ingepast wordt. In voorliggend rapport wordt een voorstel voor landschappelijke inpassing van het nieuwe erf gepresenteerd.

Op onderstaande luchtfoto wordt de locatie van de nieuwe woning aangeduid met het rode vlak. In voorliggend inpassingsplan, wordt een erfinpassingsplan voor het uiteindelijke eindbeeld gegeven.



Aanduiding van de locatie van de nieuwe woning. Deze wordt aangeduid met het rode vlak.

HOOFDSTUK 2 PLANGEBIED

2.1 Situering van het plangebied

Het plangebied is gesitueerd aan de Aladnaweg 26 te Aalten. Het ligt in het buitengebied, circa 1,7 kilometer ten zuiden van de woonkern Lichtenvoorde en wordt omgeven door landelijk gebied. Op onderstaande afbeelding wordt de globale ligging van het plangebied weergegeven op een topografische kaart.



Globale ligging van het plangebied. De ligging van het plangebied wordt met de rode cirkel aangeduid (bron: topotijdreis.nl).

2.2 Beschrijving van het plangebied

Het plangebied vormt een woonerf. Op het erf staan een woonboerderij met een schuur welke via een tussenstuk verbonden is met de woonboerderij. Ten noorden van de woonboerderij staan drie bijgebouwen. Het erf ligt ten oosten van de Aladnaweg. Rondom de woonboerderij ligt een siertuin met bomen, scheerhagen, heesters en solitaire bomen. Aan de zuidzijde van het erf ligt een poel en aan de noordzijde een kleindierenweide. De zuidzijde van de tuin is nauwelijks zichtbaar vanaf de Aladnaweg, vanwege een dichte hakhoutsingel.



Luchtfoto van het erf. Met de gele lijn wordt het plangebied Aladnaweg 26 aangeduid (bron luchtfoto: ruimtelijkeplannen.nl).



Zicht op het westelijke deel van het plangebied, gezien vanaf de Aladnaweg in noordelijke richting (bron foto: Google streetview).



Zicht op de woonboerderij (links) en bijgebouw (rechts) vanaf de Aladnaweg in noordoostelijke richting. De nieuwe woning wordt in de rechter schuur ontwikkeld (bron foto: Google streetview).



Zicht op de kleindierenweide vanaf de Aladnaweg, gezien in noordoostelijke richting. (bron foto: Google streetview).



Zicht op de kleindierenweide vanaf de Aladnaweg, gezien in zuidoostelijke richting. (bron foto: Google streetview).

2.3 Landschap

Het plangebied ligt in het kampenlandschap, op de overgang naar het broek- en goorontginningslandschap van het Aaltense Goor. Dit ligt ten westen van het plangebied. Op onderstaande uitsnede van de historische kaart, wordt de ligging van het plangebied weergegeven.



Ligging van het plangebied op de topografische kaart. De ligging van het plangebied wordt met de gele cirkel aangeduid.

Het kampenlandschap is een oud agrarisch cultuurlandschap dat ontstaan is vanaf de middeleeuwen. Het kenmerkt zich door de grillige, bochtige wegenstructuur waarbij boerderijen tegenwoordig ook op enige afstand van de weg zijn komen te liggen als gevolg van ruilverkaveling, waarbij veel zandwegen verloren zijn gegaan. De agrarische percelen hebben ongelijke vormen en volgen het oorspronkelijke landschap. Essen en graslanden wisselen elkaar af en wegen zijn veelal voorzien van laanbeplanting. Veel kavelgrensbeplanting, zoals houtwallen, zijn verdwenen tijdens de ruilverkaveling. Ook zijn de meeste oorspronkelijke zandwegen verdwenen of verhard. Als gevolg van de ruilverkaveling 'Aalten' (jaren '70-'80 van de vorige eeuw) zijn veel zandwegen verdwenen, nieuwe wegen aangelegd, kavelgrensbeplanting verdwenen en percelen samengevoegd tot grote, meer rationele percelen.

HOOFDSTUK 3 HET ONTWERP

3.1 Doelstelling

Het doel van een plan voor landschappelijke inpassing is het in harmonie met het omringende landschap inpassen van het erf. Dat wil niet zeggen dat alle bebouwing verstopt moet worden achter een 'groene muur' van beplanting. Bebouwing mag juist zichtbaar en beleefbaar zijn, maar beplanting kan wel bijdragen aan het wegnemen van zicht op minder fraaie elementen, zoals mestsilos, betonnen keerwanden van kuilvoerplaten of grote, eentonige stallen voor de intensieve veehouderij.

3.2 Uitgangspunten

Bij het opstellen van het plan voor landschappelijke inpassing wordt rekening gehouden met onderstaande uitgangspunten.

Behoud bestaande beplanting

Uitgangspunt voor het opstellen van een erfinpassingsplan is behoud van zo veel mogelijk bestaande beplanting. Voorwaarde is wel dat het streekeigen beplantingsvormen zijn, passend in het landschap, en bestaat uit inheemse beplanting (geen conifeer, laurier, duindoorn, naaldbomen).

Streekeigen beplanting

Er wordt streekeigen beplanting gebruikt, zowel met betrekking tot de soorten en beplantingsvormen. Inheemse, streekeigen boomvormers in het jonge heideontginningslandschap bestaat uit ruwe berk, haagbeuk, winterlinde, ruwe iep en zomereik (boomvormers) en inheemse struweelbeplanting bestaande uit vlier, meidoorn, sleedoorn, veldesdoorn, hondsroos, Gelderse roos, vuilboom en wilde lijsterbes.

Streekeigen beplantingsvormen zijn hakhoutbosjes, struweelhagen, solitaire bomen, hakhoutsingels, hoogstam fruitboomgaarden (erf) en erfbosjes.

Autochtoon plantmateriaal

Er wordt bij voorkeur gebruik gemaakt van autochtoon plantmateriaal. De leverancier kan dit aantonen d.m.v. een certificaat. Gebruik inheems plantmateriaal is van belang om bestaande beplanting zo zuiver mogelijk te houden (voorkomen hybridisatie).

3.3 Kansen voor versterking van het erf

Het huidige erf ligt fraai ingepast in het landschap. Tijdens de renovatie van de woonboerderij, eind vorige eeuw, is een erfbeplantingsplan opgesteld en uitgevoerd. De volgende elementen zijn toen aangelegd; scheerhagen, hakhoutsingel, knotwilgen, solitaire bomen, waaronder een 'laantje' met beuken en hoogstam fruitbomen. Recent zijn vier dakplatanen aangelegd. Het uitgevoerde erfinpassingsplan is deskundig opgesteld met omzoming van het privé-gedeelte en openheid rond het kleindierenweide aan de noordzijde. De erfbeplanting is min of meer 'af'. Mogelijk kunnen enkele hoogstamfruitbomen geplant worden in de kleindierenweide, aan de noordzijde van het erf.


Met uitzondering van de dakplatanen, bestaat de aanwezige erfbeplanting uit streekeigen en inheemse beplanting en streekeigen beplantingsvormen.

Conclusie

Vanwege de reeds aangelegde erfbeplanting, is weinig beschikbare ruimte voor het toevoegen van erfbeplanting. Er liggen kansen voor de aanplant van enkele hoogstam fruitbomen in de kleindierenweide aan de noordzijde van het plangebied.

3.4 Het ontwerp

Het ontwerp voorziet in het aanbrengen van 8 hoogstam fruitbomen in de kleindierenweide. Op onderstaande afbeelding wordt het voorstel voor landschappelijke inpassing gepresenteerd.

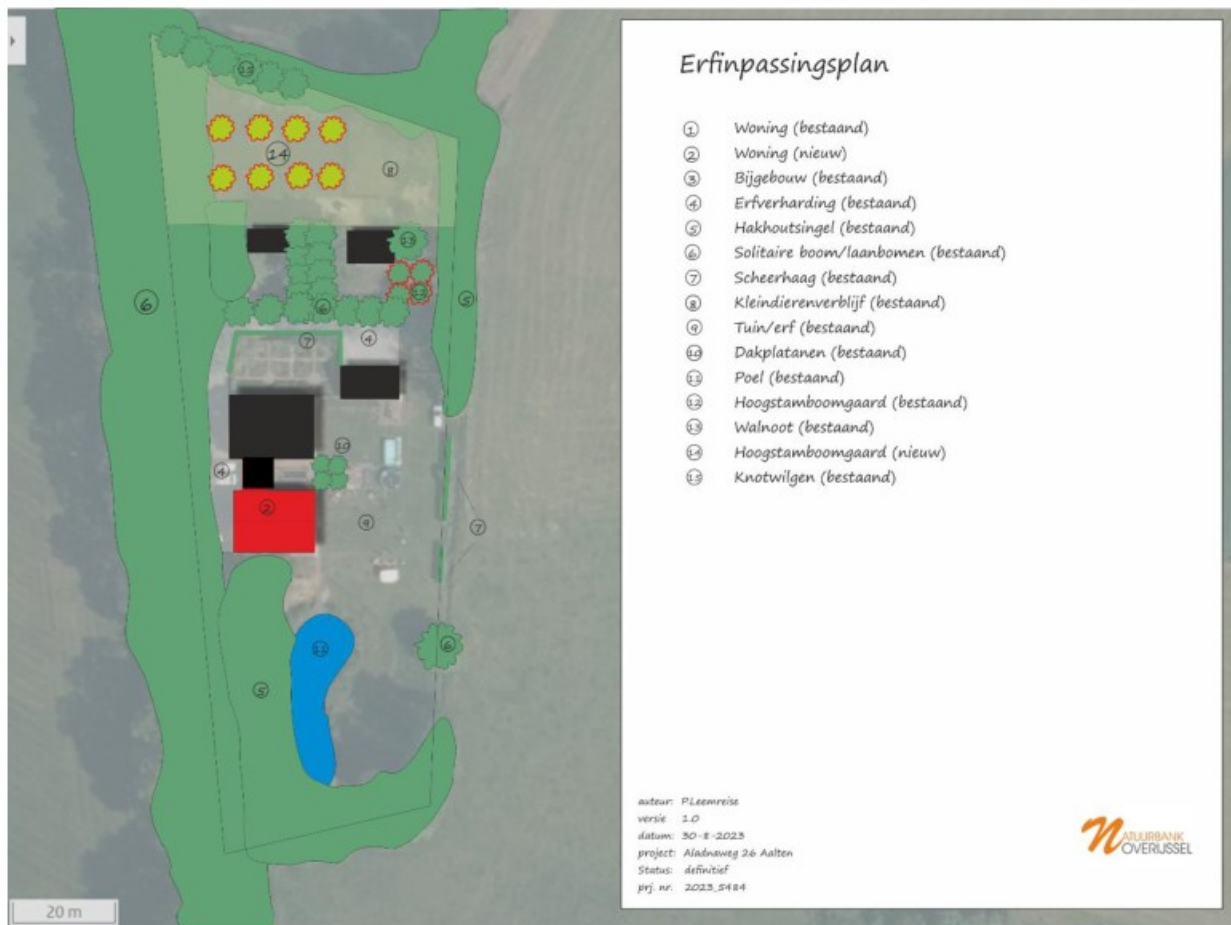

Voorstel voor landschappelijke inpassing.

HOOFDSTUK 4 INRICHTING EN BEHEER

4.1 Inrichtingsmaatregelen

1. Aanleg hoogstam fruitbomen


Er worden 8 hoogstam fruitbomen geplant, (minimaal 6 appel en 2 peer). De bomen komen minimaal vijf meter uit elkaar te staan.

Specifieke plantinstructie

- Voor het aanplanten is een ruim plantgat noodzakelijk waarin de wortels zich wijd kunnen uitspreiden. Het plantgat dient daarom ongeveer een afmeting te hebben van 70x70x70 cm groot. Spit na het graven de bodem van het plantgat los.
- Plaats daarna twee boompalen van onbehandeld hout naast de boom (maat 250 cm lengte bij 8 cm doorsnede), op ongeveer 15 cm van de boom, aan de kant van de heersende windrichting (dit is meestal het zuidwesten). Bevestig de jonge boom met een brede band aan de boompaal.
- U kunt nu het plantgat weer dichtgooien. Pas indien nodig bodemverbetering toe door bijvoorbeeld potgrond te mengen met de grond uit het plantgat.
- Plaats bij een bomengroep de bomen ruim uit elkaar, de minimale plantafstand is 5 meter. Een volwassen boom kan al snel een kroon ontwikkelen van 10 meter breed.



Fruitboom met boomband.

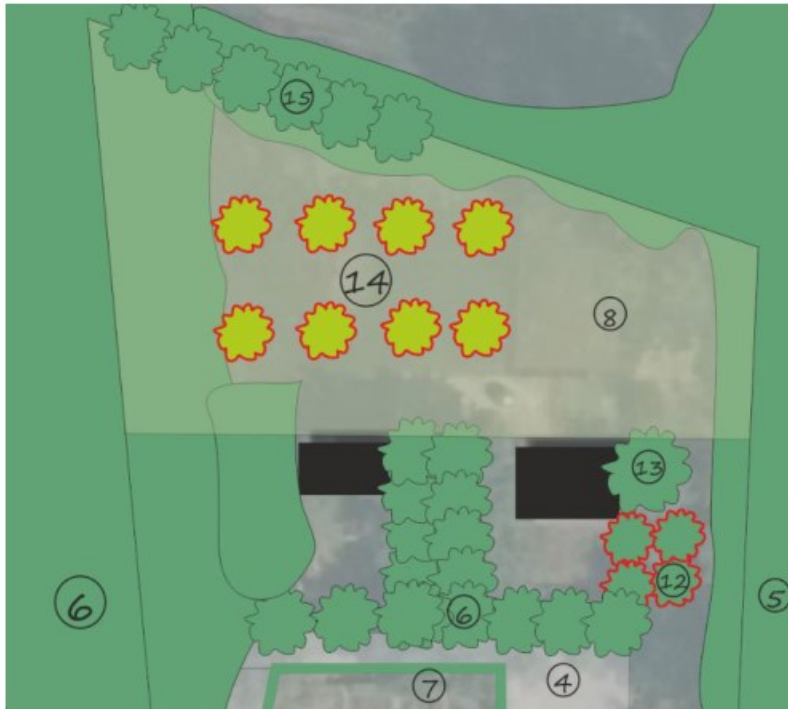

Uitsnede van de tekening met daarop aangegeven de nieuwe scheerhagen; nummer 14 op de kaart.

4.2 Beheer

Hoogstam fruitboom

Geen beheer of specifiek beheer gericht op vruchtdracht van hoogstam fruitbomen.



Erfinpassingsplan

- ① Woning (bestaand)
- ② Woning (nieuw)
- ③ Bijgebouw (bestaand)
- ④ Erfverharding (bestaand)
- ⑤ Hakhoutsingel (bestaand)
- ⑥ Solitaire boom/laanbomen (bestaand)
- ⑦ Scheerhaag (bestaand)
- ⑧ Kleindierenverblijf (bestaand)
- ⑨ Tuin/erf (bestaand)
- ⑩ Dakplatanen (bestaand)
- ⑪ Poel (bestaand)
- ⑫ Hoogstamboomgaard (bestaand)
- ⑬ Walnoot (bestaand)
- ⑭ Hoogstamboomgaard (nieuw)
- ⑮ Knotwilgen (bestaand)

auteur: P.Leemreide
 versie: 1.0
 datum: 30-8-2023
 project: Aladnaweg 26 Aalten
 Status: definitief
 prj. nr. 2023_5484

STIKSTOFPARAGRAAF


Van	Locis Adviseurs B.V.
Betreft	Stikstofparagraaf project Aladnaweg 26 te Aalten
Datum	23 juni 2023

Inleiding


Aan de Aladnaweg 26 te Aalten wordt de bestaande woning met aanbouw gesplitst. Onderdeel van de daarvoor benodigde omgevingstoetsingen, is de beoordeling van de aan dit planproject gerelateerde stikstofemissie.

Doel

Het doel van de stikstofparagraaf is het in beeld brengen en beoordelen van de effecten van de stikstofuitstoot ten gevolge van de activiteiten welke nodig zijn ter realisatie van het project aan de Aladnaweg 26 te Aalten.

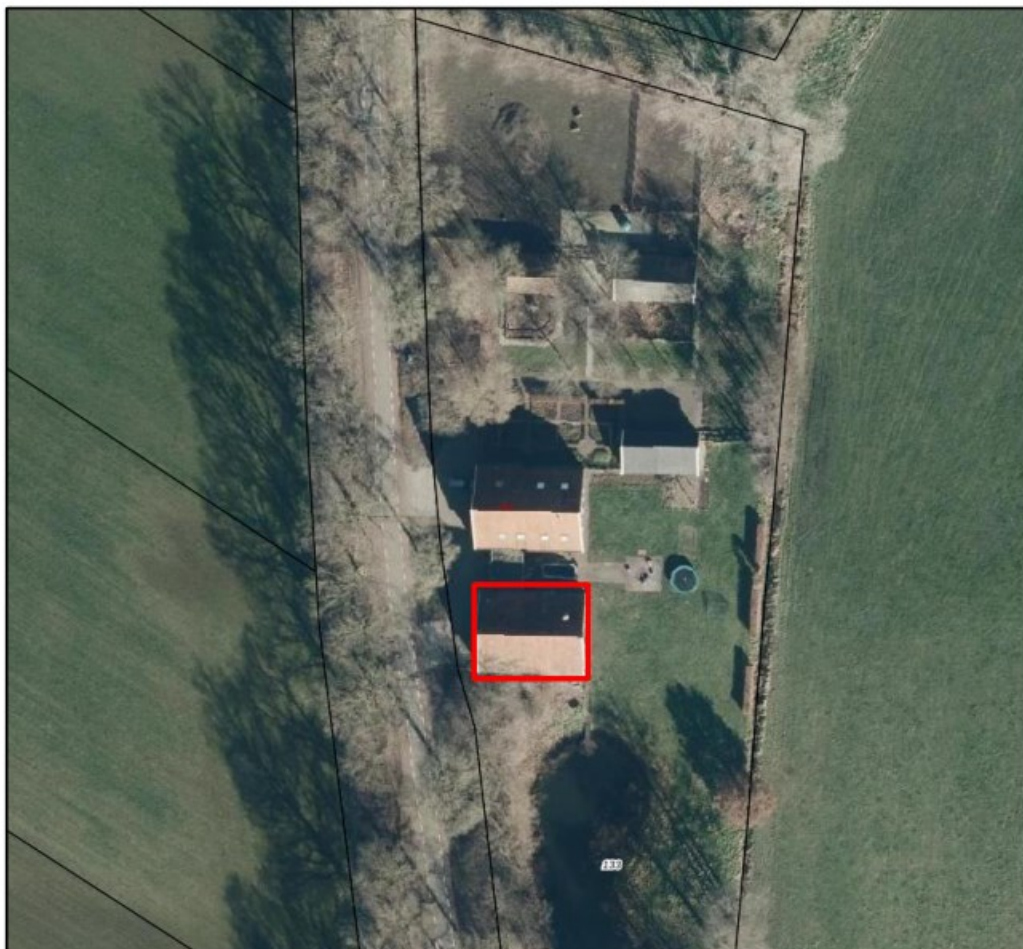

Figuur 1: uitsnede plangebied met rode markering de nieuwe woning (bron: kadastralekaart.com)

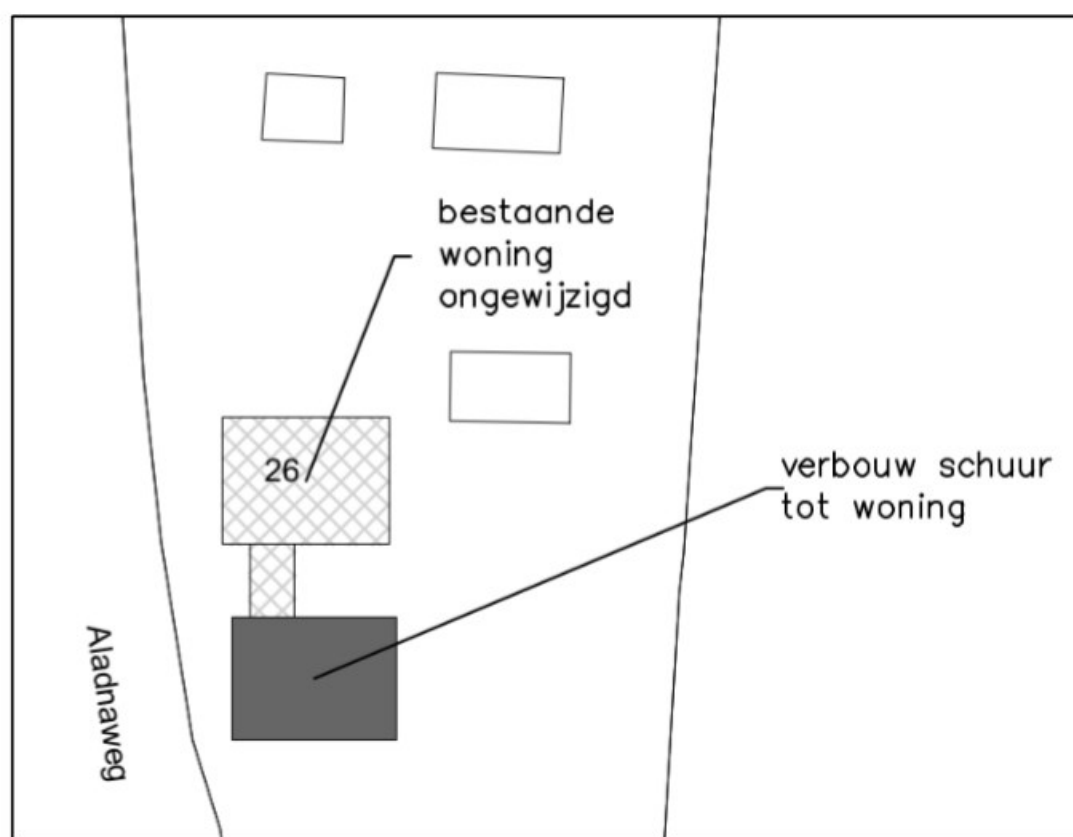

Figuur 2: 2D- impressie bouwplan op projectlocatie (bron: Locis Adviseurs B.V.)

Wettelijk kader

In het kader van de toets aan de Wet natuurbescherming wordt bepaald of een project of plan (mogelijke) significant negatieve effecten veroorzaakt op de instandhoudingsdoelstellingen van Natura 2000-gebieden. Voor plannen dient middels een voortoets, eventueel gevolgd door een passende beoordeling, getoetst te worden of het plan mogelijk significant negatieve effecten kan hebben op gevoelige habitattypen die gelegen zijn binnen omliggende Natura 2000-gebieden. De beoordeling van plannen, projecten en andere handelingen is uitgewerkt in paragraaf 2.3 van de Wet natuurbescherming.



Figuur 3: ligging planlocatie t.o.v. Natura-2000 gebied "Korenburgerveen" (bron aerius.nl)

Op ruim 5,2 kilometer afstand van de planlocatie bevindt zich Natura-2000 gebied "Korenburgerveen" (zie figuur 3). Andere Natura 2000-gebieden liggen op grotere afstanden.

Stikstofrelevante activiteiten aanlegfase

Bij de aanleg en bouwwerkzaamheden wordt, door de inzet van materieel aangedreven door verbrandingsmotoren, stikstof in de vorm van NO_x uitgestoten. Hierbij wordt uitgegaan van een “worst-case” benadering. De duur van de voorgenomen bouwactiviteiten worden globaal geschat op 15 weken (75 werkdagen).

Tijdens de bouwactiviteiten wordt er, door de inzet van materieel aangedreven door verbrandingsmotoren, stikstof in de vorm van NO_x uitgestoten. Er is voorzien in zwaar transport van beton, zand, stenen en materiaal, in totaal komen er 25 vrachtwagens (zwaar wegverkeer) en gaan er 25 vrachtwagens (zwaar wegverkeer). Verder is er een periode een verreiker (Stage IIIB, 80kW) en een betonpomp (Stage IV, 30kW) aanwezig. Gedurende het bouwproces wordt er in de “worst case” benadering van uitgegaan dat er per werkdag 3 personenauto of bestelbusje komen (licht verkeer) (5 dagen per week) en na afronding van de bouw een (mobiele) kraan (stage IV, 100 kW) aanwezig is voor het egaliseren/straatwerk.

In onderstaande tabel 1 is het in te zetten materieel weergegeven.

15	Weken bouwtijd	75	werkdagen						
Bron	Aanlegfase	Mobiele werktuig	Stage klasse	Vermogen kW	Dagen per jaar	Draaiuren per jaar	Dieselvebruik per uur *	litr/ jr	Ad bleu verbruik **
1	Verreiker, tijdens bouwwerkzaamheden	mobiel werktuig	Stage IIIB	80	5	40	8	320	n.v.t.
2	Betonpomp, tijdens bouwwerkzaamheden	mobiel werktuig	Stage IV	30	2	16	3	48	n.v.t.
3	Mobiele kraan, grondwerkzaamheden na bouw	mobiel werktuig	Stage IV	100	2	16	10	160	9,6
		Wegverkeer	Soort	Aantal per jaar	Soort wegverkeer				
4	Vrachtwagen, aanvoer beton (noord) komen/gaan	wegverkeer, zwaar	zwaar	5	stand. verdisconteerd, zwaar wegverkeer				
5	Vrachtwagen, aanvoer beton (zuid) komen/gaan	wegverkeer, zwaar	zwaar	5	stand. verdisconteerd, zwaar wegverkeer				
6	Vrachtwagens, aan/af- voer bouwmaterieel, - materiaal, etc. (noord) komen/gaan	wegverkeer, zwaar	zwaar	20	stand. verdisconteerd, zwaar wegverkeer				
7	Vrachtwagens, aan/af- voer bouwmaterieel, - materiaal, etc. (zuid) komen/gaan	wegverkeer, zwaar	zwaar	20	stand. verdisconteerd, zwaar wegverkeer				
8	Personen vervoer, bouwbusjes (3 per werkdag, 5 werkdagen per week) (noord) komen/gaan	wegverkeer, licht	licht	225	stand. verdisconteerd, licht wegverkeer				
9	Personen vervoer, bouwbusjes (3 per werkdag, 5 werkdagen per week) (zuid) komen/gaan	wegverkeer, licht	licht	225	stand. verdisconteerd, licht wegverkeer				
10	Stationair draaien aanlegfase	0,34	NOx	0,00	NH3				

Tabel 1: ingezet materieel aanlegfase

* Het brandstofverbruik in liters per uur = $B \text{ (litr/uur)} = 0,095 * P_{\text{max}} \text{ (kW)} + 0,54$ (P_{max} is het maximale vermogen van het werktuig)

** Ad Bleu verbruik is 6% van het dieselvebruik.

Wegverkeer

Het wegverkeer is ingevoerd als een lijnbron. Elke lijn staat voor het verkeer dat komt of gaat. De helft van het wegverkeer gaat richting het noorden en de ander helft gaat richting het zuiden. De lijnbronnen zijn ingevoerd met een zodanig grote lengte, dat wordt voldaan aan het uitgangspunt dat het verkeer moet zijn opgenomen in het heersend verkeersbeeld.

Stationair draaien van voertuigen in de aanlegfase

Het stationair draaien en manoeuvreren van voertuigen (weg verkeer) op de inrichting wordt ook meegenomen.

Stationair draaien is onder de sector “anders” opgegeven in de AERIUS-calculator. Er wordt gebruik gemaakt van de sector anders zodat zowel de NO_x als de NH₃ emissie ingevoerd kunnen worden. Er wordt uitgegaan van een mix van voertuigen. Als een bedrijf gebruik maakt van vrachtwagens van derden, dan zal het wagenpark een mix zijn van Euro IV (2005), Euro V (2008) en Euro VI (2013) vrachtwagens.

Het gemiddelde wagenpark in Nederland verandert voortdurend. Dit is terug te zien in de emissiefactoren die ieder jaar door het ministerie worden gepubliceerd.

Voertuigtype	Wegtype	Component	Eenheid	2023
personenauto's, bestelauto's en motoren	stad stagnerend	NO _x	g/uur	4,02
personenauto's, bestelauto's en motoren	stad stagnerend	NH ₃	g/uur	0,1992
vrachtauto's > 20 ton GVW en trekkers	stad stagnerend	NO _x	g/uur	79,0392
vrachtauto's > 20 ton GVW en trekkers	stad stagnerend	NH ₃	g/uur	0,9072

Tabel 2: Gehanteerde normen verkeer stationair draaien jaar 2023 (bron: TNO)

In tabel 2 staan de emissiecijfers in gram per uur, deze zullen nog vermenigvuldigd moeten worden met de tijd waarop het stationair draaien plaatsvindt. De volgende formule worden gebruikt om stationair draaien uit te rekenen: $EF = EF_{stationair} \cdot Tijd_{stationair}$.

Op de locatie komen en gaan vrachtwagens en personenauto's. Alle vrachtwagens die komen en gaan staan gemiddeld 5 minuten stationair te draaien en of zijn aan het manoeuvreren. Bij aanvoer van beton zijn de vrachtwagens 25 minuten per keer stationair te draaien voor het pompen/draaien van beton. De bouwbusjes (licht wegverkeer) staan gemiddeld per keer 30 seconden te manoeuvreren en of stationair te draaien.

In tabel 3 is een overzicht weergegeven van de gebruikte gegevens om het stationair draaien en het manoeuvreren te berekenen van de vrachtwagens en auto's/busjes die komen en gaan naar de projectlocatie.

Aanlegfase								
Stationair draaien per voertuig zwaar verkeer	Soort verkeer	Aantal per jaar	laad-lostijd/ vracht minuten	Totale laad/ lostijd uren			NO _x Emissie per jaar	NH ₃ Emissie per jaar
					Norm NO _x kg/jaar	Norm NH ₃ kg/jaar		
Vrachtwagens totaal komen/gaan	Zwaar vrachtverkeer	25	5	2,08	0,07904	0,0009072	0,16	0,00
Vrachtwagens lossen beton	Zwaar vrachtverkeer	5	25	2,08	0,07904	0,0009072	0,16	0,00
Stationair draaien per voertuig licht verkeer	Soort verkeer	Aantal per jaar	laad-lostijd/ vracht minuten	Totale laad/ lostijd uren			NO _x Emissie per jaar	NH ₃ Emissie per jaar
					Norm NO _x kg/jaar	Norm NH ₃ kg/jaar		
Auto's/busjes bouwverkeer	Licht wegverkeer	225	0,50	1,88	0,00402	0,0001992	0,01	0,00
Totaal kilogrammen							0,34	0,00

Tabel 3: berekening stationair draaien en manoeuvreren

De totale emissie van het verkeer voor het stationair draaien en manoeuvreren is berekend op 0,15 kg/j NO_x en 0,00 kg/j NH₃.


Depositieberekening aanlegfase

In onderstaande tabel 4 zijn alle bronnen van de aanlegfase die zijn ingevoerd in Aerijs weergegeven.

15	Weken bouwtijd	75	werkdagen						
Bron	Aanlegfase	Mobiele werktuig	Stage klasse	Vermogen kW	Dagen per jaar	Draaiuren per jaar	Dieselvebruik per uur *	ltr/ jr	Ad bleu verbruik **
1	Verreiker, tijdens bouwwerkzaamheden	mobiel werktuig	Stage IIIB	80	5	40	8	320	n.v.t.
2	Betonpomp, tijdens bouwwerkzaamheden	mobiel werktuig	Stage IV	30	2	16	3	48	n.v.t.
3	Mobiele kraan, grondwerkzaamheden na bouw	mobiel werktuig	Stage IV	100	2	16	10	160	9,6
		Wegverkeer	Soort	Aantal per jaar	Soort wegverkeer				
4	Vrachtwagen, aanvoer beton (noord) komen/gaan	wegverkeer, zwaar	zwaar	5	stand. verdisconteerd, zwaar wegverkeer				
5	Vrachtwagen, aanvoer beton (zuid) komen/gaan	wegverkeer, zwaar	zwaar	5	stand. verdisconteerd, zwaar wegverkeer				
6	Vrachtwagens, aan/af-voer bouwmaterieel, -materiaal, etc. (noord) komen/gaan	wegverkeer, zwaar	zwaar	20	stand. verdisconteerd, zwaar wegverkeer				
7	Vrachtwagens, aan/af-voer bouwmaterieel, -materiaal, etc. (zuid) komen/gaan	wegverkeer, zwaar	zwaar	20	stand. verdisconteerd, zwaar wegverkeer				
8	Personen vervoer, bouwbusjes (3 per werkdag, 5 werkdagen per week) (noord) komen/gaan	wegverkeer, licht	licht	225	stand. verdisconteerd, licht wegverkeer				
9	Personen vervoer, bouwbusjes (3 per werkdag, 5 werkdagen per week) (zuid) komen/gaan	wegverkeer, licht	licht	225	stand. verdisconteerd, licht wegverkeer				
10	Stationair draaien aanlegfase	0,34	NOx	0,00	NH3				

Tabel 4: ingezet materieel aanlegfase

Het resultaat van de berekeningen luidt: er zijn geen rekenresultaten hoger dan 0,00 mol/ha/jaar.

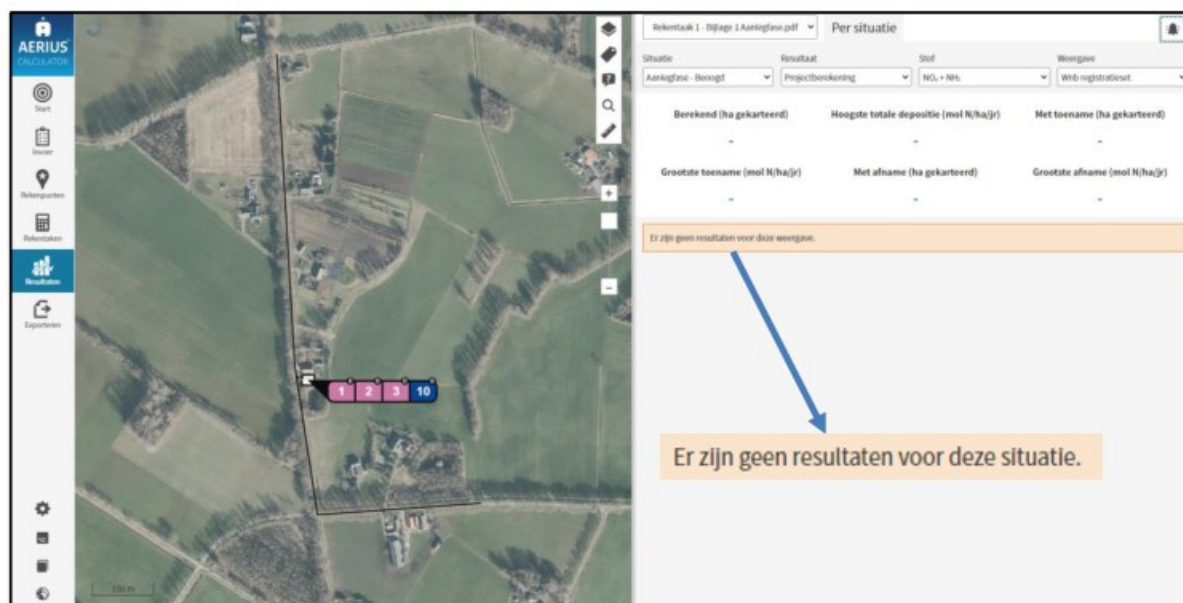

Figuur 4: Screenshot AERIUS Calculator, rekenresultaat voor Nederlandse Natura 2000-gebieden

Daarmee staat op voorhand vast dat de activiteiten, nodig voor de aanlegfase binnen het gewenste plan, in de "worst-case"-benadering geen nadelig effecten hebben op de instandhoudings-doelstellingen van de omliggende beschermde Natura 2000-gebieden.

De stikstofdepositie ten gevolge van de activiteiten tijdens de aanlegfase vormt daarmee geen belemmering voor het uitvoeren van het gewenste plan.

Stikstofrelevante activiteiten gebruiksfase

Ook bij het in gebruik hebben van een woning kan NO_x ontstaan (bijv. door gasgestookte cv's). De uitstoot van de bestaande woning wordt meegenomen in de Aerius berekening. De nieuwe woning wordt gasloos gebouwd voor deze woning worden alleen de vervoersbewegingen meegenomen in de Aerius berekening.

Gebruik woningen

Om het gebruik van de vrijstaande woning te bepalen wordt gebruik gemaakt van de bron: CROW-publicatie 381 'Toekomstbestendig parkeren'. De vrijstaande woning valt onder het buitengebied – weinig stedelijk, in figuur 5 is met rood omcirkeld welke verkeersgeneratie die bij de woning hoort. Gemiddeld komen er $(7,8+8,6/2=)$ 8,2 auto's per dag. Dit komt dus in het "worst-case" scenario neer op $(8,2 * 365 \text{ dgn.}) = 2.993$ vervoersbewegingen per woning per jaar.

	Verkeersgeneratie (per woning)								aandeel bezoekers
	centrum		schil centrum		rest bebouwde kom		buitengebied		
	min.	max.	min.	max.	min.	max.	min.	max.	
zeer sterk stedelijk	5,9	6,7	6,4	7,2	7,3	8,1	7,8	8,6	
sterk stedelijk	6,4	7,2	7,3	8,1	7,8	8,6	7,8	8,6	
matig stedelijk	7,3	8,1	7,6	8,4	7,8	8,6	7,8	8,6	
weinig stedelijk	7,5	8,3	7,7	8,5	7,8	8,6	7,8	8,6	
niet stedelijk	7,5	8,3	7,7	8,5	7,8	8,6	7,8	8,6	

Figuur 5: verkeersgeneratie vrijstaande woning (bron: CROW)

Wegverkeer

Het wegverkeer is ingevoerd als een lijnbron. Elke lijn staat voor het verkeer dat komt of gaat. De helft van het wegverkeer gaat richting het noorden en de ander helft gaat richting het zuiden. De lijnbronnen zijn ingevoerd met een zodanig grote lengte, dat wordt voldaan aan het uitgangspunt dat het verkeer moet zijn opgenomen in het heersend verkeersbeeld.

Uitstoot bestaande woning

Emissie per woning (huishouden)	Type woning	NO _x in kg/jaar	NH ₃ in kg/ jaar
Oudere woningen	Vrijstaande woning	3,59	0,47

Tabel 5: Emissiewaarden voor vrijstaande woningen ([aerius.nl/factsheet ruimtelijke plannen emissiefactoren](https://aerius.nl/factsheet/ruimtelijke-plannen-emissiefactoren), 5 juli 2018).

Stationair draaien van voertuigen in de gebruiksfase

Het stationair draaien en manoeuvreren van voertuigen (weg verkeer) op de inrichting wordt ook meegenomen.

Het gemiddelde wagenpark in Nederland verandert voortdurend. Dit is terug te zien in de emissiefactoren die ieder jaar door het ministerie worden gepubliceerd.

Voertuigtype	Wegtype	Component	Eenheid	2023
personenauto's, bestelauto's en motoren	stad stagnerend	NO _x	g/uur	4,02
personenauto's, bestelauto's en motoren	stad stagnerend	NH ₃	g/uur	0,1992

Tabel 6: Gehanteerde normen verkeer stationair draaien jaar 2023 (bron: TNO)

In tabel 6 staan de emissiecijfers in gram per uur, deze zullen nog vermenigvuldigd moeten worden met de tijd waarop het stationair draaien plaatsvindt. De volgende formule worden gebruikt om stationair draaien uit te rekenen: $EF = EF_{stationair} * Tijd_{stationair}$.

De auto's kunnen 7 dagen per week, 365 dagen (td operatief) per jaar komen en gaan. Voor de auto's is gerekend met 10 seconden per keer dat de auto's aan het manoeuvreren of stationair draaien zijn. In tabel 7 is een overzicht weergegeven van de gebruikte gegevens om het stationair draaien en het manoeuvreren te berekenen van de auto's die komen en gaan.

Gebruiksfasen								
Stationair draaien per voertuig licht verkeer	Soort verkeer	Aantal per jaar	laad- lostijd/ vracht minuten	Totale laad/ lostijd uren	Norm NOx kg/jaar	Norm NH3 kg/jaar	NOx Emissie per jaar	NH3 Emissie per jaar
Verkeersgeneratie bestaande woning	Licht wegverkeer	2993	0,17	8,48	0,00402	0,0001992	0,03	0,00
Verkeersgeneratie nieuwe woning	Licht wegverkeer	2993	0,17	8,48	0,00402	0,0001992	0,03	0,00
Totaal kilogrammen							0,07	0,00

Tabel 7: berekening stationair draaien en manoeuvreren

De totale emissie van het verkeer voor het stationair draaien en manoeuvreren is berekend op 0,10 kg/j NO_x en 0,01 kg/j NH_3


Depositieberekening Aerijs-calculator gebruiksfase

In onderstaande tabel 8 zijn alle bronnen van de gebruiksfase die zijn ingevoerd in Aerijs weergegeven.

Gebruiksfasen	Wegverkeer	Soort	Aantal per jaar	Soort wegverkeer
1 Uitstoot bestaande woning Aladnaweg 26 te Aalten	3,59	NOx	0,47	NH3
2 Verkeersgeneratie komen/gaan bestaande woning (noord)	wegverkeer, licht	licht	2993	stand. verdisconteerd, licht
3 Verkeersgeneratie komen/gaan bestaande woning (zuid)	wegverkeer, licht	licht	2993	stand. verdisconteerd, licht
4 Verkeersgeneratie komen/gaan nieuwe woning (noord)	wegverkeer, licht	licht	2993	stand. verdisconteerd, licht
5 Verkeersgeneratie komen/gaan nieuwe woning (zuid)	wegverkeer, licht	licht	2993	stand. verdisconteerd, licht
6 Stationair draaien wegverkeer gebruiksfase	0,07	NOx	0,00	NH3

Tabel 8: ingezet materieel gebruiksfase

Het resultaat van de berekeningen luidt: er zijn geen rekenresultaten hoger dan 0,00 mol/ha/jaar.

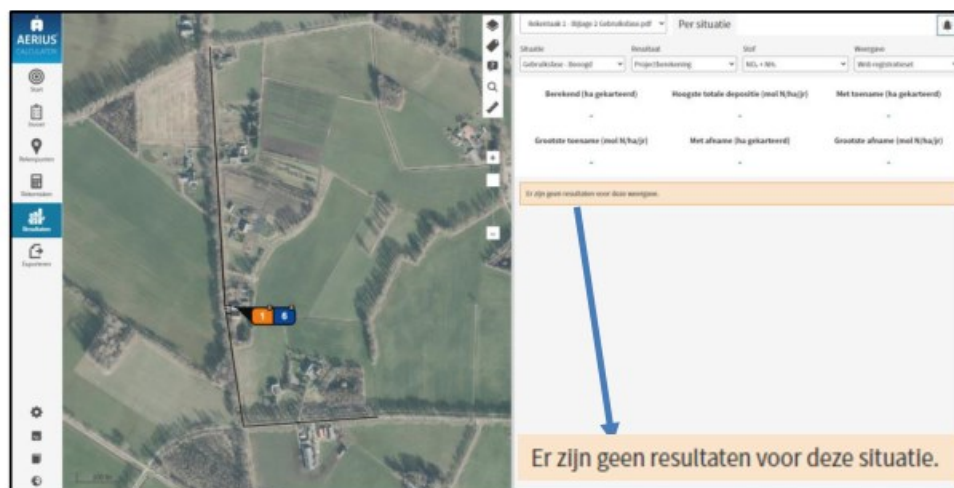

Figuur 6: Screenshot AERIUS Calculator, rekenresultaat voor Nederlandse Natura 2000-gebieden

Daarmee staat op voorhand vast dat de activiteiten in de gebruiksfase geen nadelige effecten hebben op de instandhoudingsdoelstellingen van de omliggende beschermd Natura 2000-gebieden.

De stikstofdepositie ten gevolge van de activiteiten tijdens de gebruiksfase vormt daarmee geen belemmering voor het uitvoeren van het gewenste plan.

Algehele conclusie stikstofparagraaf

Uit de berekeningen met Aeries-calculator blijkt voor zowel de aanlegfase (bijlage 1) als de gebruiksfase (bijlage 2) dat er ter hoogte van kwetsbare habitattypen in de Natura 2000-gebieden geen rekenresultaten hoger dan 0,00 mol/ha/jaar zijn.

Volledigheidshalve is ook een berekening gemaakt van de aanlegfase en de gebruiksfase tezamen. Geconcludeerd kan worden dat er ook dan geen rekenresultaten hoger dan 0,00 mol/ha/jaar zijn.

Daarmee staat op voorhand vast dat de realisatie en het gebruik van de bestaande en nieuwe vrijstaande woningen geen nadelige effecten hebben op de instandhoudingsdoelstellingen van de omliggende beschermde Natura 2000-gebieden.

Bijlage 1: depositieberekening Aeries aanlegfase d.d. 23-06-2023

Bijlage 2: depositieberekening Aeries gebruiksfase d.d. 23-06-2023

Bijlage 3: depositieberekening Aeries aanlegfase + gebruiksfase d.d. 23-06-2023

De raad van de gemeente Aalten

gezien het voorstel van burgemeester en wethouders d.d. 12 oktober 2021;

gelet op het bepaalde in de Wet ruimtelijke ordening en de Algemene wet bestuursrecht;

B E S L U I T

1. in te stemmen met de bij dit besluit behorende 'Lokale kwaliteitscriteria voor het toevoegen van een woning in het landelijk gebied van de gemeente Aalten';
2. een ontwerpverklaring van geen bedenkingen, zoals bedoeld in artikel 2:27 van de Wet algemene omgevingsrecht, af te geven voor een aanvraag om een omgevingsvergunning, die aan deze lokale kwaliteitscriteria voldoet;
3. te bepalen dat de onder 2. bedoelde ontwerpverklaring voor een project kan worden aangemerkt als een definitieve verklaring van geen bedenkingen wanneer er gedurende de termijn van de ter inzage legging geen zienswijzen worden ingediend omtrent die aanvraag;
4. geen separaat exploitatieplan voor de onder 2 bedoelde projecten vast te stellen.

AALTEN, 30 november 2021

De Raad voornoemd,

De Griffier,

De Voorzitter,

M.A.J.B. Fiering

mr. A.B. Stapelkamp