

Motivering wijzing omgevingsplan “Elshoekweg 5 en Slatdijk 2-I te Aalten”

Opdracht

Wijzigen functie en realiseren
nieuwe woonkavel

Opdrachtnemer

Locis Adviseurs B.V.
Groten Bos 3
7131 NW Lichtenvoorde

Info@locisadviseurs.nl
0315 820 100

Alle rechten voorbehouden. Niets uit deze opgave mag worden vervaelvoudigd door middel van druk, fotokopie, microfilm, geluidsband, elektronisch of op welke andere wijze dan ook, en evenmin in een geautomatiseerd gegevensbestand worden opgeslagen, zonder voorafgaande schriftelijke toestemming van Locis Adviseurs.

Aan de inhoud van dit rapport kunnen geen rechten worden ontleend, Locis Adviseurs, verwerpt elke aansprakelijkheid voor aan ander gebruik van deze tekst dan voor de situatie waarvoor hij wordt uitgebracht. De informatie in deze tekst is onder voorbehoud en kan veranderd worden zonder voorafgaande kennisgeving.

Inhoudsopgave

1. Inleiding	4
1.1 Aanleiding	4
1.2 Ligging planlocatie	4
1.3 Huidig planologisch kader	7
1.4 Participatie voorbereidingsfase	9
1.5 Leeswijzer.....	9
2. Beschrijving van het plan.....	10
2.1 Huidige situatie.....	10
2.2 Toekomstige situatie.....	12
3. Beleid	14
3.1 Rijksbeleid	14
3.1.1. Nationale Omgevingsvisie (NOVI)	14
3.1.2 Omgevingswet	15
3.1.3 Ladder voor duurzame verstedelijking	16
3.1.4 Nationale Woon- en Bouwagenda.....	16
3.2 Provinciaal beleid.....	17
3.2.1 Omgevingsvisie Gaaf Gelderland.....	17
3.2.2 Omgevingsverordening provincie Gelderland	18
3.3 Regionaal beleid	20
3.3.1 Regionale Structuurvisie Achterhoek 2012	20
3.3.2 Regionale woonagenda Achterhoek 2023-2030	20
3.4 Gemeentelijk beleid	21
3.4.1 Woonvisie 2021-2026	21
3.4.2 Woningbouwstrategie gemeente Aalten 2021 - 2031	21
3.4.3. Afwegingskader Buitengebied van de gemeente Aalten	22
4. Omgevingsaspecten	23
4.1 Bodem.....	23
4.2 Archeologie en cultuurhistorie	24
4.3 Natuur	25
4.3.1 Gebiedsbescherming Natura 2000	25
4.3.2 Gebiedsbescherming Gelders Natuurnetwerk/Groene ontwikkelingszone ...	26
4.3.3 Soortenbescherming	27
4.4 Geluid.....	28
4.5 Luchtkwaliteit	30

4.6 Geur	31
4.7 Milieubelastende activiteiten	32
4.8 Omgevingsveiligheid	33
4.9 Water	34
4.10 Mobiliteit en parkeren	37
4.11 Kabels en leidingen	38
4.12 Milieueffectrapportage	38
4.13 Gezondheid.....	39
4.14 Duurzaamheid	40
5. Juridische planopzet.....	41
5.1 Algemeen	41
5.2 Toedelen van functies aan locaties	41
5.3 Aanvraagvereisten	41
5.4 Regels ter bescherming van waarden en objecten.....	42
5.5 Overgangsregels	42
6. Uitvoerbaarheid van het plan.....	43
6.1. Economische uitvoerbaarheid	43
6.2 Maatschappelijke uitvoerbaarheid	43

Bijlagen

1. Erfinpassing Elshoekweg 5 en Slatdijk 2-I
2. Quicksan flora en fauna Elshoekweg 5 en Slatdijk 2-I
3. Bodemonderzoek Elshoekweg 5
4. Bodemonderzoek Slatdijk 2-I
5. Digitale watertoets Elshoekweg
6. Digitale watertoets Slatdijk

1. INLEIDING

1.1 Aanleiding

Aan de Elshoekweg 5 is een agrarisch perceel gelegen. Op dit perceel staat een karakteristieke woning met bijgebouw en diverse agrarische gebouwen en bouwwerken. Het vee is al langere tijd niet meer in de stallen aanwezig en daardoor ligt verval op de loer. Om de locatie een toekomstbestendige invulling te geven ligt een wijziging naar een woonfunctie voor de hand. In dit geval worden hierbij de voormalige agrarische stallen aan de Elshoekweg 5 gesloopt. In ruil voor deze sloop wordt er, op korte afstand van de planlocatie, aan de Slatdijk 2-I een nieuwe woonkavel gerealiseerd. In dit geval is er sprake van maatwerk.

De ontwikkeling betreft het wijzigen van de functie van agrarisch naar wonen aan de Elshoekweg 5 en het toevoegen van een woonfunctie voor de bouw van één nieuwe vrijstaande woning aan de locatie Slatdijk 2-I.


Om deze ontwikkeling te kunnen realiseren is een wijziging van het omgevingsplan nodig. Op 22 januari 2025 heeft de gemeente Aalten aangegeven in principe medewerking te willen verlenen aan het initiatief. Binnen de gemeente Aalten wordt daarvoor in ieder geval gedurende 2025 gewerkt volgens de systematiek van TAM-IMRO. In deze onderbouwing is het initiatief getoetst aan het geldende beleid en zijn de effecten naar de omgeving beoordeeld.

Er wordt op het perceel aan de Elshoekweg 5 ook een tiny house, voor de duur van maximaal 15 jaar, geplaatst. Omdat dit geen regulier woning betreft en met een separate vergunningaanvraag wordt geregeld, wordt hier in de onderbouwing verder niet op ingegaan.

1.2 Ligging planlocatie

Elshoekweg 5

De planlocatie aan de Elshoekweg 5 is gelegen in het buitengebied van Aalten. De betreffende locatie is kadastraal bekend onder gemeente Aalten, sectie L, nummers 472 (ged.) en 1337 (ged.) en heeft een totale oppervlakte van ca. 9.300 m². Het betreft momenteel een agrarisch perceel met een karakteristieke woning en diverse agrarische opstallen.

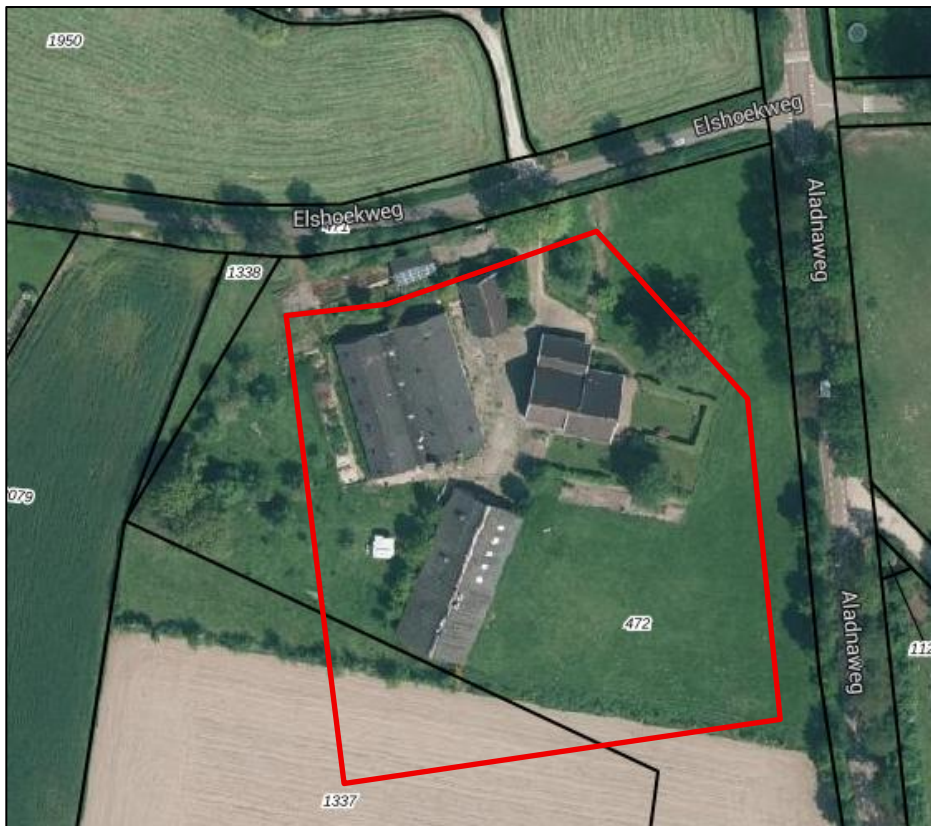

Figuur 1: ligging planlocatie Elshoekweg 5 (bron: kadastralekaart.nl)

De planlocatie wordt aan de noordzijde begrenst door de Elshoekweg en aan de oostzijde door de Aladnaweg. Ten zuiden en westen wordt de locatie begrenst door agrarische cultuurgrond. Rondom de planlocatie bestaan de meest dichtbijgelegen adressen uit woningen in het buitengebied. De dorpskern Aalten ligt op ca. 450 meter ten zuiden van de planlocatie. De kortste afstand tussen de planlocatie en het meest dichtbijgelegen agrarisch bedrijf is ca. 370 meter. Verder bevindt zich op een afstand van ca. 300 meter een bedrijfsbestemming in het buitengebied.

Slatdijk 2-I

De planlocatie aan de Slatdijk 2-I is gelegen in het buitengebied van Aalten. De betreffende locatie is kadastraal bekend onder gemeente Aalten, sectie L, nummers 474 (ged.) en heeft een totale oppervlakte van ca. 2.033m². Het betreft momenteel een perceel met agrarische gronden waarop een gebouw (een voormalige Bleekery) is gelegen.



Figuur 2 ligging planlocatie Slatijdk (bron: kadastralekaart.nl)

De planlocatie wordt aan de westzijde begrenst door de Slatdijk en aan de zuidzijde door de Boven-Slinge (beek). Ten noorden en oosten wordt de locatie begrenst door agrarische cultuurgrond. Rondom de planlocatie bestaan de meest dichtbijgelegen adressen uit woningen in het buitengebied. De dorpskern Aalten ligt op ca. 3900 meter ten zuiden van de planlocatie. De kortste afstand tussen de planlocatie en het meest dichtbijgelegen agrarisch bedrijf is ca. 360 meter. Verder bevindt zich op een afstand van ca. 220 meter een bedrijfsbestemming in het buitengebied.

Weergave beide planlocaties

Hieronder een weergave hoe de beide planlocaties zich qua ligging verhouden tot elkaar.




1.3 Huidig planologisch kader

Voor de planlocaties geldt het onherroepelijke bestemmingsplan 'Landelijk Gebied 2015'. Per 1 januari 2024 (datum inwerkingtreding Omgevingswet) is dit bestemmingsplan onderdeel geworden van het omgevingsplan van rechtswege.

Elshoekweg 5

Voor de gronden op de planlocatie geldt de functie 'Agrarisch' en 'Waarde – Archeologie lage verwachting'. Tevens geldt de functieaanduiding 'intensieve veehouderij' en de bouwaanduiding 'karakteristiek'. Er is geen sprake van een gebiedsaanduiding.

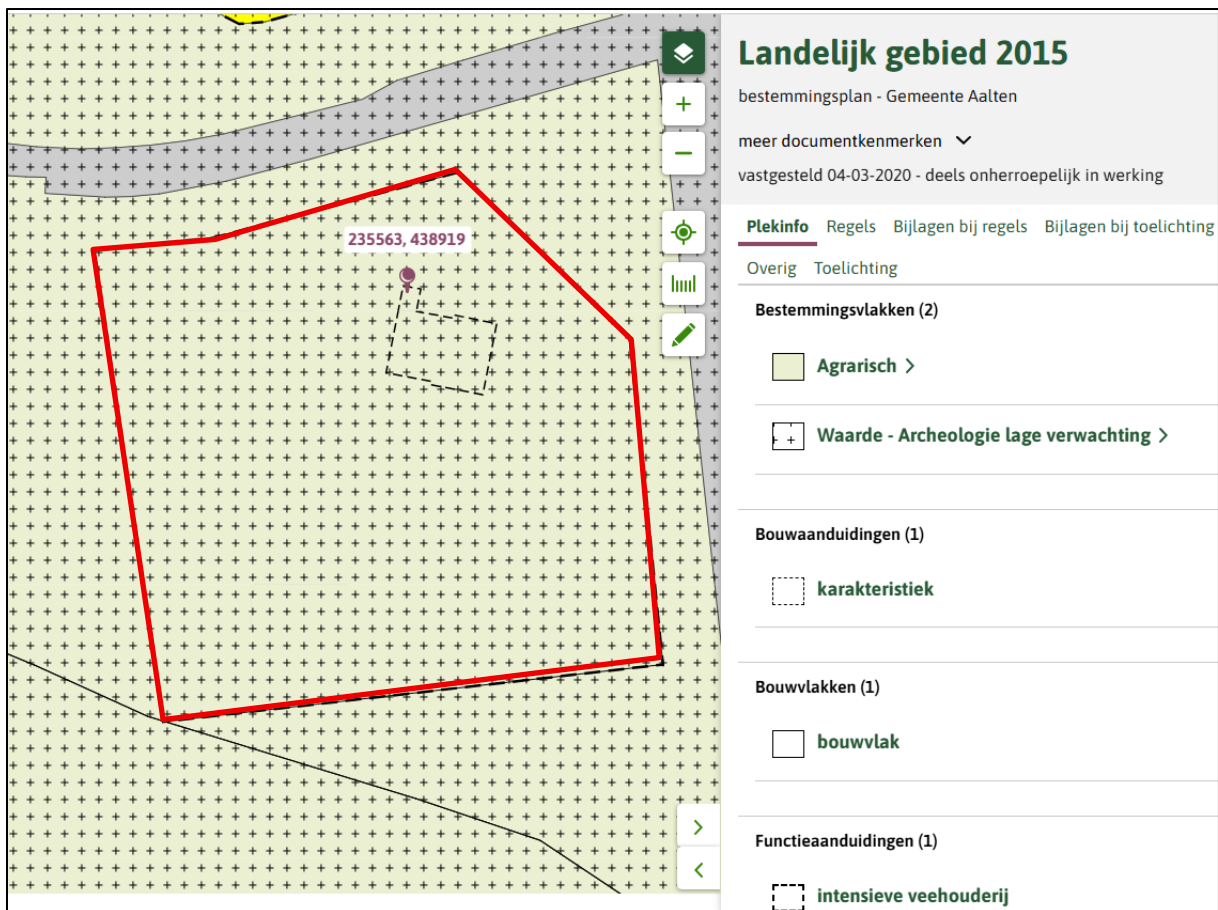

Figuur 3: geldende bestemming met planlocatie in rood omlijnd (bron: omgevingswet.overheid.nl)

Slatdijk 2-I

Voor de gronden op de planlocatie geldt de functie 'Agrarisch' en 'Waarde – Archeologie lage verwachting'. Er is hier geen sprake van gebieds-, functie- en/of bouwaanduidingen.



Figuur 4 geldende bestemming met planlocatie in rood omlijnd (bron: omgevingswet.overheid.nl)

Voor het wijzigingen van de functie 'Agrarisch' naar 'Wonen' is een buitenplanse procedure nodig. Daarbij is ingestoken op een wijziging van het omgevingsplan.

1.4 Participatie voorbereidingsfase

[aanvullen]

1.5 Leeswijzer

Een wijziging van het omgevingsplan volgens TAM-IMRO bestaat uit meerdere onderdelen: een verbeelding waarop de bestemmingen zijn aangegeven en regels waarin de bepalingen voor de op de verbeelding vermelde bestemmingen zijn opgenomen. De wijziging van het omgevingsplan gaat vergezeld van een motivering (voorliggend document), waarin de achtergronden van de wijziging zijn beschreven. De verbeelding vormt samen met de regels het juridische bindende deel van het omgevingsplan. In de motivering worden de keuzes die bij de wijziging van het omgevingsplan worden gemaakt nader gemotiveerd en verantwoord.


Hoofdstuk 2 van deze toelichting bevat de beschrijving van de huidige situatie van de planlocatie en de beoogde ontwikkeling. In hoofdstuk 3 wordt ingegaan op de geldende beleidskaders van de verschillende overheden. In hoofdstuk 4 is een overzicht gegeven van de relevante omgevingsaspecten op de planlocatie en de diverse onderzoeken die zijn uitgevoerd. De juridische planopzet komt aan de orde in hoofdstuk 5. Hoofdstuk 6 gaat in op de economische en maatschappelijke uitvoerbaarheid van het plan.

2. BESCHRIJVING VAN HET PLAN

2.1 Huidige situatie

Elshoekweg 5

De planlocatie bestaat momenteel geheel uit een agrarisch perceel. Hierop staat een karakteristieke woning met bijbehorende schoppe. Verder zijn op het erf een aantal voormalige varkenstallen, een werktuigenberging en een mestkelder met voormalige quarantainestel aanwezig. Het erf is fraai ingericht en ruim voorzien van diverse soorten beplanting zoals o.a. fruitbomen, solitaire bomen en een meidoornhaag. De locatie is bereikbaar via een tweetal inritten welke direct aansluiten op de Elshoekweg.

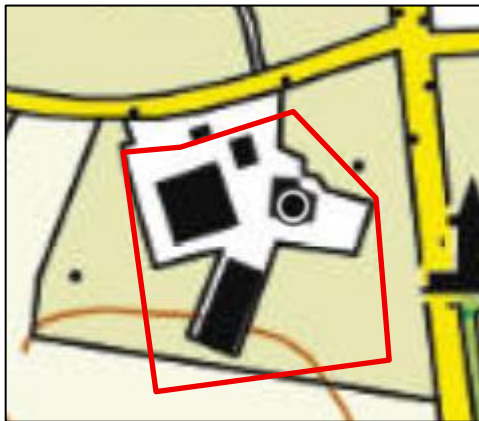

Figuur 5: topografische kaart, met planlocatie rood omlijnd (bron: topotijdreis.nl)



Figuur 6: zicht op planlocatie vanaf Elshoekweg (bron: Google Maps)



Figuur 7 zicht op planlocatie vanaf de Aladnaweg



Figuur 8: zicht op planlocatie vanaf Elshoekweg (bron: Google Maps)

Slatdijk 2-I

De planlocatie bestaat momenteel geheel uit een agrarisch perceel. Hierop staat een gebouw welke voorheen uitmaakte van een groter geheel. Het gaat hierbij om een voormalige Bleekery. Dit gebouw is rondom voorzien van lindebomen en een meidoornhaag. Overige rondom gelegen gronden zijn op dit moment voorzien van gras. De locatie heeft op dit moment geen toegangsweg.



Figuur 9 topografische kaart, met planlocatie rood omlijnd (bron: topotijdreis.nl)



Figuur 10 zicht op planlocatie vanaf Slatdijk (bron: Google Maps)



Figuur 11 zicht op planlocatie vanaf de naastgelegen beek gezien

2.2 Toekomstige situatie

In de toekomstige situatie is voorzien in een wijziging van de functie 'Agrarisch' naar 'Wonen'. De karakteristieke woning ne bijbehorende schoppe blijven behouden, evenals een aantal spantvakken van een bestaande stal aan de zuidzijde van het perceel. Alle overige voormalige agrarische opstallen worden gesloopt. Naast het bestaande en te behouden groen wordt het perceel rijkelijk aangevuld met groen. Hieronder een weergave van de beoogde situatie. Het volledige erfinpassingsplan is bijgesloten onder bijlage 1.



Figuur 12: ontwerp beoogde situatie

Slatdijk 2-1

In de toekomstige situatie is voorzien in een wijziging van de functie ‘Agrarisch’ naar ‘Wonen’. Ter hoogte van de opstal wordt hiermee in een bouwvlak, voor de realisatie van één nieuwe vrijstaande woning, voorzien. Naast het bestaande en te behouden groen wordt het perceel rijkelijk aangevuld met groen. Hieronder een weergave van de beoogde situatie. Het volledige erfinpassingsplan is bijgesloten onder bijlage 1.



Figuur 13 beoogde situatie Slatdijk 2-I

3. BELEID

3.1 Rijksbeleid

3.1.1. Nationale Omgevingsvisie (NOVI)

Op 11 september 2020 is de Nationale Omgevingsvisie (NOVI) vastgesteld als structuurvisie. De NOVI biedt een langetermijnperspectief op de ontwikkeling van de leefomgeving in Nederland tot 2050. Met de NOVI geeft de landelijke overheid richting aan de grote opgaven, zoals het bouwen van nieuwe woningen, ruimte voor opwekking van duurzame energie, aanpassing aan een veranderend klimaat, ontwikkeling van een circulaire economie en omschakeling naar kringlooplandbouw. De NOVI schetst een duurzaam toekomstperspectief voor de leefomgeving in Nederland in 2050:

Een klimaatbestendige delta, waarbij Nederland beschermd is tegen de negatieve gevolgen van klimaatverandering, waterveiligheid (ook voor de laaggelegen gebieden in het westen) gegarandeerd is en voldoende zoetwater beschikbaar is van goede kwaliteit;

Duurzaam, concurrerend en circulair: een toekomstbestendige en volledig circulaire economie zonder vervuilende manieren van produceren en consumeren, met een uitstekend vestigingsklimaat en een hoge quality of life, met een zo goed mogelijke inpassing van duurzame energie in onze leefomgeving en slimme combinaties van functies zonder de risico's en milieunadelen te vergroten. Een economie die veel maatschappelijke winst oplevert in termen van banen, innovatie en nieuwe bedrijvigheid en exportmogelijkheden;

Kwaliteit van leven in stad en dorp: met een aantrekkelijke woon- en leefomgeving en een goede verbondenheid van stad en land. De ontwikkelingen zijn gericht op kwaliteit, met gecontroleerde en doordachte groei waar dat nodig is, waardoor diversiteit in wonen, een stedelijk netwerk, prettige woonmilieus, met rust en ruimte maar ook vitale en leefbare regio's ontstaan.

Nabijheid en betrouwbare verbindingen: een uitstekende bereikbaarheid wordt met een goede en betrouwbare infrastructuur gegarandeerd, waarbij wordt ingespeeld op locatiekeuzes voor wonen en werken (nabijheid). De infrastructuur is onderdeel van een mobiliteitssysteem dat een meer divers patroon van mobiliteit veilig, robuust en duurzaam afhandelt. Luchthavens blijven belangrijk voor een sterk internationaal netwerk voor de lange afstanden. De uitdaging is om het vliegverkeer net als het goederenvervoer op een zo veilige, efficiënte en duurzame manier vorm te geven.

Veilig en gezond, herkenbaar en natuurlijk: een veilig en gezond leven voor iedereen staat voorop. De leefomgeving nodigt uit om te bewegen, elkaar te ontmoeten en te ontspannen. Daarbij horen een goede milieukwaliteit, robuuste natuur, klimaatbestendigheid en voor iedereen goede toegang tot wonen, werken en voorzieningen.

Het realiseren van een fysieke leefomgeving die dit toekomstperspectief mogelijk maakt, is een gezamenlijke verantwoordelijkheid van alle overheden. In de NOVI benoemt het Rijk 21 nationale belangen voor het omgevingsbeleid, inclusief de opgaven en de rol van het Rijk in het realiseren van deze opgaven. Deze opgaven komen samen in vier prioriteiten. Deze prioriteiten vormen complexe, omvangrijke en dringende opgaven die voortkomen uit of samenhangen met grote transities. Deze prioriteiten zijn:

1. Naar een ruimte voor klimaat adaptatie en energietransitie;
2. Naar een duurzaam economisch groeipotentieel;
3. Naar sterke en gezonde steden en regio's;
4. Naar een toekomstbestendige ontwikkeling van het landelijk gebied;

Deze vier opgaven kunnen alleen in samenhang verder worden gebracht wanneer er aandacht is voor thema's die hier dwars doorheen lopen, zoals omgevingskwaliteit, gezondheid, cultuurhistorie, klimaatadaptatie, water, bodem, (nationale) veiligheid en milieukwaliteit.

Beoordeling initiatief

De NOVI gaat niet concreet in op relatief kleinschalige lokale ontwikkelingen zoals de voorgenomen wijziging die nu voor ligt. In het NOVI zijn geen belemmeringen benoemd ten aanzien van de voorgenomen planontwikkeling. In algemene zin draagt het project bij aan de kwaliteit van de leefbaarheid in het landelijk gebied.

3.1.2 Omgevingswet

De Omgevingswet werkt door in vier algemene maatregelen van bestuur (AMvB's):

1. het Omgevingsbesluit (Ob);
2. het Besluit kwaliteit leefomgeving (Bkl);
3. het Besluit activiteiten leefomgeving (Bal);
4. het Besluit bouwwerken leefomgeving (Bbl).

In deze AMvB's staan regels voor het praktisch uitvoeren van de wet.

Voor de volgende onderwerpen gelden er rijksinstructieregels:

- De dienstenrichtlijn (art. 5.1a Bkl);
- Waarborgen van veiligheid (§ 5.1.2 Bkl);
- Beschermen van waterbelangen (§ 5.1.3 Bkl);
- Beschermen van gezondheid en milieu, waaronder instructieregels voor de kwaliteit van de buitenlucht, trillingen, geluid en geur en bodemkwaliteit (§ 5.1.4 Bkl);
- Beschermen van landschappelijke of stedenbouwkundige waarden en cultureel erfgoed, waaronder de ladder voor duurzame verstedelijking (§ 5.1.5 Bkl);
- Het behoud van ruimte voor toekomstige functies voor autowegen, buisleidingen, natuur- en recreatiegebieden (§ 5.1.6 Bkl);
- Het behoeden van de staat en werking van infrastructuur of voorzieningen voor nadelige gevolgen van activiteiten, waaronder landsverdediging en nationale veiligheid, elektriciteitsvoorziening, rijksvaarwegen en luchtvaart, fiets- en wandelroutes, aanwijzing van woningbouwcategorieën (§ 5.1.7 Bkl);
- Het bevorderen van de toegankelijkheid van de openbare buitenruimte voor personen (§ 5.1.8 Bkl).

Daarnaast bevat afdeling 5.2 van het Bkl instructieregels voor de uitoefening van taken voor de fysieke leefomgeving. Daarbij gaat het onder meer om het voorkomen van belemmeringen van gebruik en beheer van spoorwegen en rijkswegen. In heel bijzondere gevallen kunnen B&W de Minister vragen om een ontheffing van bepaalde instructieregels te verlenen. Dit volgt uit afdeling 5.3 van het Bkl.

Beoordeling initiatief

Dit initiatief is voor wat betreft de omgevingsaspecten in hoofdstuk 4 getoetst aan de Rijksinstructieregels. Die Rijksinstructieregels worden daar waar nodig vertaald in het omgevingsplan. Voor het overige wordt voldaan aan de Rijksinstructieregels zonder dat het nodig is om daarvoor iets te regelen in het omgevingsplan. Uit hoofdstuk 4 komt naar voren dat toepassing van de Rijksinstructieregels niet leidt tot belemmeringen voor dit initiatief. Het initiatief past daarmee binnen de doelstellingen, het beleid en de regels van het Rijk.

3.1.3 Ladder voor duurzame verstedelijking

De Ladder voor duurzame verstedelijking is een instructieregel voor zorgvuldig gebruik van de ruimte en het tegengaan van leegstand. Het doel dat hiermee wordt beoogd is het stimuleren van zorgvuldig ruimtegebruik en de totstandkoming van een evenwichtige toedeling van functies aan locaties, onder meer door een optimale benutting van de ruimte in stedelijke gebieden, het bevorderen van vraaggerichte programmering en het voorkomen van overprogrammering. Met de Ladder wordt een zorgvuldige afweging en transparante besluitvorming nagestreefd. Een nieuwe stedelijke ontwikkeling moet daarom altijd worden afgewogen en gemotiveerd. Daarbij moet een beschrijving worden gegeven van de behoefte aan de betreffende ontwikkeling. Indien de ontwikkeling 'buiten het stedelijk groen aan de rand van de bebouwing van stedelijk gebied' mogelijk wordt gemaakt, dient te worden gemotiveerd waarom de ontwikkeling niet binnen bestaand stedelijk gebied wordt voorzien.

Beoordeling initiatief

In artikel 5.129g Besluit kwaliteit leefomgeving staat de instructieregel dat de Ladder wordt toegepast bij een nieuwe stedelijke ontwikkeling. Een stedelijke ontwikkeling is de ontwikkeling of uitbreiding van een bedrijventerrein, een zeehaventerrein, een woningbouwlocatie, kantoren, een detailhandelsvoorziening of een andere stedelijke voorziening die voldoende substantieel is.

Artikel 5.129g Bkl legt geen grens vast wat voldoende substantieel is. In uitspraken van de Afdeling bestuursrechtspraak van de Raad van State zijn wel lijnen uitgezet. Er is een overzichtsuitspraak over de Ladder (ABRvS201501297/1/R4). De Afdeling geeft hierin geen harde ondergrenzen, maar stelt wel 'in beginsel' grenzen. In beginsel is een plan met meer dan 11 woningen een nieuwe stedelijke ontwikkeling. Voor wonen is dus de lijn dat er vanaf 12 woningen sprake is van een stedelijke ontwikkeling. Bij dit initiatief wordt één nieuwe woning toegevoegd zodat er geen sprake is van een stedelijke ontwikkeling. Het plan leidt hiermee niet tot strijdigheid met de Ladder voor duurzame verstedelijking.

3.1.4 Nationale Woon- en Bouwagenda

In de Nationale Woon- en Bouwagenda worden de oorzaken van de wooncrisis, de doelstellingen en de programmatische aanpak voor de komende jaren geschetst. Het doel van de Nationale Woon- en Bouwagenda is het bevorderen van de beschikbaarheid, betaalbaarheid en kwaliteit van het woningaanbod in Nederland.

De agenda kent drie kerndoelen:

- Beschikbaarheid: voldoende woningen voor iedereen. De bouw van 900.000 woningen tot en met 2030, met als streven twee derde betaalbaar.
- Betaalbaarheid: woonlasten sluiten beter aan bij het inkomen. Het aantal huishoudens dat te hoge woonlasten draagt ten opzichte van het inkomen neemt af.
- Kwaliteit: voldoende woningen voor aandachtsgroepen en ouderen, perspectief voor kwetsbare wijken en duurzame huisvesting bereikbaar voor iedereen.

Beoordeling initiatief

Het initiatief heeft betrekking op de realisatie van één nieuwe vrijstaande woning in het duurdere segment. Naar dit type woningen in het buitengebied is evident vraag. Het doel dat twee derde van de te bouwen woningen betaalbaar moet zijn impliceert dat ook nog steeds duurdere woningen kunnen worden gebouwd. Daarbij is het ook zo dat doorstroming plaats kan vinden van meer betaalbare woningen naar duurdere woningen, zodat hiermee meerdere doelgroepen worden bediend. Uiteraard levert het initiatief een bijdrage aan het vergroten van de beschikbaarheid van woningen in het algemeen.

3.2 Provinciaal beleid

3.2.1 Omgevingsvisie Gaaf Gelderland

De Omgevingsvisie Gaaf Gelderland is op 19 december 2018 door Provinciale Staten van Gelderland vastgesteld en in werking getreden op 1 maart 2019. De visie beschrijft de lange termijn ambities en beleidsdoelen voor de fysieke leefomgeving in Gelderland.

De provincie streeft naar een gezond, veilig, schoon en welvarend Gelderland. Dit wil de provincie bereiken door de focus te leggen op een duurzaam, verbonden en economisch krachtig Gelderland. Hiervoor zijn zeven ambities benoemd om richting te geven:

1. Energietransitie;
2. Klimaatadaptatie;
3. Circulaire economie;
4. Biodiversiteit;
5. Bereikbaarheid;
6. Vestigingsklimaat;
7. Woon- en leefklimaat.

Themakaarten

Bij de visie is een aantal themakaarten aanwezig. Deze hebben betrekking op de volgende hoofdonderwerpen:

- ruimtelijk beleid;
- waterbeleid;
- milieubeleid;
- natuur- en landschapsbeleid.

Daarmee is voor een aantal onderwerpen specifiek beleid vastgelegd.

Uitvoering beleid

In het kader van de uitvoering van de visie, zijn ook drie beleidsdocumenten vastgesteld:

- Regionaal waterprogramma;
- Handreiking plussenbeleid;
- Beleidslijn windenergie.

Beoordeling initiatief

Voor wat betreft de relevante themakaarten kan het volgende worden opgemerkt:

- ruimtelijk beleid: geen specifieke aandachtspunten;
- milieubeleid: de planlocaties zijn niet gelegen in een stiltegebied over andere gebied waar beperkingen gelden vanuit het oogpunt van milieu;
- waterbeleid: de planlocaties zijn niet gelegen binnen provinciale beschermingszones ter bescherming van grondwater, oppervlaktewater of natte landnatuur;
- natuur- en landschapsbeleid: de planlocaties zijn niet gelegen binnen een ecologische verbindingszone, Groene ontwikkelingszone, Gelders Natuur Netwerk, Natura 2000-gebied, rustgebied voor ganzen, weidevogelgebied of zoekgebied voor nieuwe natuur.

De overige in het kader van de uitvoering van de omgevingsvisie vastgestelde beleidsdocumenten zijn niet van directe betekenis voor dit initiatief.

3.2.2 Omgevingsverordening provincie Gelderland

De Omgevingsverordening is op 21 december 2022 door de Provinciale Staten van Gelderland vastgesteld en is in werking getreden na invoering van de Omgevingswet op 1 januari 2024. In de verordening staan alle provinciale regels voor de fysieke leefomgeving. De verordening is onderdeel van de beleidscyclus van de provincie en één van de instrumenten waarmee wordt gewerkt aan de ambities uit de Omgevingsvisie Gaaf Gelderland. Die beleidscyclus en daarmee ook de verordening is gericht op zowel het beschermen als het (duurzaam) benutten van de fysieke leefomgeving in de provincie Gelderland. Telkens wordt er gelet op een goede balans tussen het beschermen en borgen van belangen en het mogelijk maken van ontwikkelingen in een bepaald gebied binnen de provincie. Daarbij worden ook belangrijke waarden als het Gelders Natuurnetwerk en grondwaterbeschermingsgebieden voor de openbare drinkwatervoorziening beschermd.

Voor de volgende onderwerpen gelden er provinciale instructieregels:

- Algemeen (afd. 5.1 Omgevingsverordening);
- Natuur (afd. 5.2 Omgevingsverordening);
- Landschap (afd. 5.3 Omgevingsverordening);
- Erfgoed (afd. 5.4 Omgevingsverordening);
- Milieu (afd. 5.5 Omgevingsverordening);
- Provinciale wegen (afd. 5.6 Omgevingsverordening);
- Ruimtelijke inrichting, ontwikkeling van gebieden en regionale samenwerking (afd. 5.7 Omgevingsverordening).

Beoordeling initiatief

De provinciale instructieregels voor natuur, erfgoed, milieu en provinciale wegen zijn niet relevant voor deze ontwikkeling. In de omgevingsverordening wordt aangegeven dat nieuwe woonlocaties en de daar te bouwen woningen slechts zijn toegestaan wanneer dit past in het vigerende door Gedeputeerde Staten vastgestelde regionale woonagenda. Voor meer informatie over deze regionale woonagenda en de gemeentelijke uitwerking zie de volgende paragrafen. Daarin wordt onderbouwd dat de ontwikkeling binnen de betreffende kaders past. Verder geldt vanwege de ligging van de planlocatie in de Achterhoek een specifieke instructieregel voor landschap. Bij een nieuwe activiteit of ontwikkeling moet namelijk rekening worden gehouden met de voor die streek vastgestelde kernkwaliteiten en ontwikkeldoelen van het landschap.

De planlocaties liggen niet in een gebied met specifiek beschermde waarden waarvoor op grond van de omgevingsverordening regels zijn gesteld, zoals Groene ontwikkelingszone, Gelders Natuur Netwerk, molenbiotop, waterwingebied of drinkwaterreserveringsgebied.

In de Omgevingsverordening is een instructieregel ten aanzien van klimaatadaptie opgenomen. Voor zover een wijziging van het omgevingsplan een nieuwe activiteit of ontwikkeling mogelijk maakt, moet op basis van deze instructieregel de motivering bij de wijziging van het omgevingsplan een beschrijving bevatten van de maatregelen of voorzieningen die worden getroffen om de risico's van klimaatverandering te voorkomen of te beperken en de afweging die daarbij is gemaakt. In die beschrijving moeten in ieder geval de volgende aspecten worden betrokken: waterveiligheid, wateroverlast, droogte en hitte. Daarnaast moet de beschrijving worden opgesteld waar de activiteit wordt verricht of de ontwikkeling plaatsvindt. Voor die beschrijving kan gebruik worden gemaakt van de opgestelde klimaatatlas.

Op basis van de klimaatatlas gemeente Aalten is in beeld gebracht welke risico's zich kunnen voordoen op de planlocatie als gevolg van klimaatverandering. Hieronder wordt ingegaan op de locatie Elshoekweg 5

- *Wateroverlast*
Uit de kaartbeelden die horen bij het onderdeel wateroverlast is op te maken dat ter plaatse van de planlocatie zeer beperkt sprake is van plasvorming met een beperkte waterdiepte tijdens een korte bui. Deze is echter binnen een uur weer verdwenen en betreft het een bui welke mogelijk 1x per 1.000 jaar valt. Bij een lange bui ontstaat er geen plasvorming. Omliggende wegen zijn gewoon bereikbaar.
- *Hittestress*
Uit de kaartbeelden die horen bij het onderdeel hittestress is op te maken dat de temperatuur op de planlocatie vergelijkbaar is met andere agrarische erven in de omgeving. Na sloop van de bebouwing en de afname in verharding zal in combinatie met het voorziene groen, de hittestress afnemen. Er is hier overigens geen sprake van een stedelijk-hitte-eiland-effect, zoals zich dat voordoet in de bebouwde kom.
- *Droogte*
De bijbehorende kaartbeelden laten wat betreft grondwaterstanden en droogtegevoeligheid in 2050 weinig verandering zien ten opzichte van de huidige situatie. Daarmee is en blijft op de planlocatie sprake van lage grondwaterstanden en beperkte droogtegevoeligheid. De planlocatie ligt niet in een gebied waar een grotere kans op natuurbranden is bij langdurige droogte.
- *Overstroming*
De bijbehorende kaartbeelden laten zien dat er geen dijken en watergangen in nabijheid van de planlocatie liggen. Daarbij vormt overstroming geen risico voor de planlocatie.

Hieronder wordt ingegaan op de locatie Slatdijk 2-I

- *Wateroverlast*
Uit de kaartbeelden die horen bij het onderdeel wateroverlast is op te maken dat ter plaatse van de planlocatie sprake is van plasvorming met een waterdiepte van max. 30cm tijdens een korte bui. Deze is echter binnen een uur weer verdwenen en betreft het een bui welke mogelijk 1x per 1.000 jaar valt. Bij een lange bui ontstaat er geen plasvorming. Omliggende wegen zijn gewoon bereikbaar.
- *Hittestress*
Uit de kaartbeelden die horen bij het onderdeel hittestress is op te maken dat de temperatuur op de planlocatie redelijk koel is. Dit heeft naar alle waarschijnlijkheid te maken met de beperkte aanwezige bebouwing en koele omgeving. In de beoogde situatie wordt ten opzichte van de bestaande situatie extra bebouwing en verharding toegevoegd. Voor de beoogde woning geldt dat deze goed geïsoleerd worden conform de huidige normen. Daarmee is de woning ook minder gevoelig voor opwarming wat relevant is voor warmte in de nachtelijke periode. Bovendien zijn er technische mogelijkheden om de woning te koelen, wat direct kan worden meegenomen met de bouw.
- *Droogte*
De bijbehorende kaartbeelden laten wat betreft grondwaterstanden en droogtegevoeligheid in 2050 weinig verandering zien ten opzichte van de huidige situatie. Daarmee is en blijft op de planlocatie sprake van lage grondwaterstanden en beperkte droogtegevoeligheid. De planlocatie ligt niet in een gebied waar een grotere kans op natuurbranden is bij langdurige droogte.
- *Overstroming*
De bijbehorende kaartbeelden laten zien dat er geen dijken en watergangen in nabijheid van de planlocatie liggen. Daarbij vormt overstroming geen risico voor de planlocatie.

Op grond van het bovenstaande wordt geconcludeerd dat bij het voorliggend initiatief voldoende wordt ingezet op het voorkomen of beperken van mogelijke risico's door klimaatverandering. Er hoeven geen specifieke maatregelen te worden getroffen.

3.3 Regionaal beleid

3.3.1 Regionale Structuurvisie Achterhoek 2012

De regionale structuurvisie is een actualisatie van de regionale structuurvisie uit 2004. Er is gekozen voor een actualisatie, omdat er zich een aantal relevante en ingrijpende economische en maatschappelijke ontwikkelingen hebben voorgedaan, zoals:

- energietransitie en het inspelen op de gevolgen van de klimaatveranderingen;
- bevolkingsverandering, krimp, vergrijzing en ontgroening en
- de veranderingen in de landbouw en het landelijk gebied.

De visie gaat ervan uit dat deze ontwikkelingen gevolgen kunnen hebben voor de manier waarop er nu gewoond, geleefd en gewerkt wordt in de regio Achterhoek. Ze hebben invloed op de wijze waarop geld verdiend wordt in de regio. Wijzigingen hierin kunnen ruimtelijke consequenties hebben. De geactualiseerde visie wil richting geven aan het regionaal ruimtelijk beleid om de transitieopgaven op juiste wijze te kunnen faciliteren. Dit door belangrijke ruimtelijke thema's te agenderen en hierop afstemming tussen gemeenten te zoeken. Het doel hiervan is om ook in de toekomst te kunnen spreken van een vitale, regionale economie en een zeer prettige omgeving om in te wonen en te recreëren.

De visie gaat uit van waardeontwikkeling door het toevoegen van kwaliteit als motor achter ruimtelijke ontwikkelingen. Flexibiliteit is nodig om het kwalitatieve aanbod en vraag goed op elkaar af te kunnen stemmen. De ruimtelijke visie richt zich niet op een ruimtelijk eindbeeld, maar streeft juist flexibiliteit na. Het leidende principe is een omslag 'van sturen naar begeleiden'. Dit om kansen te pakken en tegelijkertijd te werken aan behoud en versterking van ruimtelijke kwaliteit. Met de visie wordt regionale afstemming beoogd in de keuzes in de ruimtelijke ontwikkeling op lokaal niveau. Dit door het benoemen van ruimtelijke speerpunten.

Als regionale speerpunten worden genoemd: bevolkingsdaling, transitie van het platteland en duurzaamheid/energietransitie.

Beoordeling initiatief

Feit is dat er in de Achterhoek geen sprake meer is van bevolkingsdaling, maar juist van groei. Vooral daarom is er behoefte aan extra woningen. Dit is nader beschreven in het beleidsdocument Regionale woonagenda Achterhoek 2023-2030 (zie paragraaf 3.3.2). Voorliggend initiatief voegt ruimtelijke kwaliteit toe aan een bestaand voormalig agrarisch erf en een nieuw te realiseren woonerf en levert zodoende een bijdrage aan de woningbouwopgave.

3.3.2 Regionale woonagenda Achterhoek 2023-2030

De regionale woonagenda 2023-2030 is geldend vanaf 4 maart 2023 en tot stand gekomen op basis van brede bevraging van stakeholders en is door het bureau Ruimtevolk opgesteld in een nauw overleg met een ruime vertegenwoordiging uit de Thematafel Wonen en Vastgoed(accounthouders) en uit het Ambtelijke overleg wonen regio Achterhoek. Daarnaast is de voortgang en de vaststelling van de woonagenda voortdurend en integraal besproken aan de Thematafel Wonen en Vastgoed. Na vaststelling door de zeven gemeenteraden vormt dit document het kader voor de uitvoering en dient het tevens als uitgangspunt voor de vraag aan de samenleving om ideeën en plannen.

In de woonagenda is de woningbehoefte in beeld gebracht op basis van drie belangrijke factoren. Dat zijn de grotere en gewijzigde woonbehoeftes uit de regio zelf, de behoefte aan aanvullende arbeidskrachten en de toenemende trek naar de Achterhoek vanuit andere delen van het land. De woonagenda is gericht op de huisvesting van alle doelgroepen. Daartoe behoren starters op de woningmarkt, ouderen en inwoners

behorend tot de bijzondere aandachtsgroepen. Dit vraagt om een passend aanbod aan woningen, waarvan een aanzienlijk deel betaalbaar moet zijn zowel in de koop als in de huur. Naast kwaliteitsaspecten als duurzaam en toekomstbestendig bouwen, geeft de agenda aandacht aan de belangrijke aspecten die spelen in de fysieke leefomgeving zoals een goede leefbare woonomgeving, bereikbaarheid en voorzieningen maar ook klimaatadaptatie en een goede ruimtelijke inpassing. De Regionale Woonagenda 2023-2030 anticipeert op de groeiende behoefte aan woningen en het versnellen van de woningbouw en biedt een nieuw kader voor woningbouwplannen.

Beoordeling initiatief

Het initiatief heeft betrekking op de realisatie één nieuwe woning op een nieuw erf, die zich weliswaar niet in het segment betaalbaar bevinden, maar waaraan wel aantoonbaar behoefte is. Daarnaast richt het initiatief zich specifiek op een goed leefbare woonomgeving met voldoende groen. Er zal duurzaam en toekomstbestendig worden gebouwd en er is sprake van een goede ruimtelijke inpassing met aandacht voor klimaatadaptatie. Zie hiervoor ook de beoordeling van de verschillende omgevingsaspecten in hoofdstuk 4. Het initiatief sluit hiermee aan bij de Regionale Woonagenda 2023-2030. Het initiatief sluit tevens aan bij de Regionale woondeal 2022-2030, omdat er wordt voorzien in nieuw woningaanbod. De gemeente Aalten is hierbij de deal aangegaan om in de periode tot en met 2030 een aantal van 750 nieuwe woningen te realiseren.

3.4 Gemeentelijk beleid

3.4.1 Woonvisie 2021-2026

De woonvisie van de gemeente Aalten voor de periode 2021-2026 is op 23 februari 2021 door de gemeenteraad vastgesteld.

De woonvisie kent de volgende thema's:

1. Flexibel invulling geven aan de woningvraag
2. Op weg naar een duurzame woon- en leefomgeving
3. Voldoende betaalbare woningen
4. Aandacht voor wonen met zorg
5. Leefbare en vitale dorpen

Beoordeling initiatief

Het initiatief heeft betrekking op de realisatie van één vrijstaande nieuwe woning in het duurdere segment waaraan aantoonbare behoefte is in het buitengebied. Met het plan wordt gezorgd voor een aantrekkelijke woonomgeving, waarbij groen wordt aangelegd. Daarmee leidt het plan ook tot een vergroting van de biodiversiteit. In samenhang met de beoogde woningbouw aan de Slatdijk 2-I wordt op de locatie Elshoekweg 5 voormalige agrarische bedrijfsbebouwing gesloopt en agrarische bedrijfsopslagen verwijderd. Het plan is daarmee in overeenstemming met de woonvisie 2021-2026.

3.4.2 Woningbouwstrategie gemeente Aalten 2021 - 2031

De woningbouwstrategie van de gemeente Aalten voor de periode 2021 – 2031 is op 30 november 2021 door de gemeenteraad vastgesteld. Het biedt inzicht in de woningbouwopgave voor de komende jaren en concrete handvatten.

Flexibel inspelen op de woningvraag is een van de vijf programma's uit de vastgestelde woonvisie voor de gemeente Aalten 2021-2026. De strategie geeft een uitwerking hiervan en biedt een kader waarbinnen de gemeente Aalten invulling wil geven aan de woningbouwopgave voor de komende jaren.

Beoordeling initiatief

Met voorliggend plan worden een woning toegevoegd waaraan behoefte bestaat. De nieuwe woning aan de Slatdijk wordt gasloos uitgevoerd en zal hierbij in de eigen energiebehoefte voorzien. Hierbij wordt ingezet op een groene woonomgeving. Door versterking en uitbreiding van het aanwezige groen wordt bovendien een bijdrage geleverd aan de vergroting van de biodiversiteit. Verder verdwijnen in samenhang met de beoogde woningbouw aan de Slatdijk 2-I op de locatie aan de Elshoekweg voormalige agrarische bedrijfsbebouwing en agrarische bedrijfsopslagen.

3.4.3. Afwegingskader Buitengebied van de gemeente Aalten

Op 7 december 2021 heeft de raad van de gemeente Aalten het afwegingskader van het buitengebied vastgesteld. Deze is op 10 mei 2022 geactualiseerd. Er is een toenemende vraag naar wonen in het buitengebied. Door woningen toe te voegen wordt kwaliteit en leefbaarheid van het buitengebied vergroot. In het beleid is ruimte geboden voor woningsplitsing en nieuwbouw van één of enkele woningen in ruil voor sloop van lege schuren en stallen.

Beoordeling initiatief

Het initiatief heeft betrekking op het slopen van voormalige agrarische gebouwen aan de Elshoekweg 5, waarvoor er op de locatie een nieuwe woning mag worden gebouwd. Strikt gezien past dit niet binnen het afwegingskader buitengebied van de gemeente Aalten. In dit beleid is namelijk bepaald dat er op de slooplocatie zelf moeten worden gebouwd of dat het een locatie betreft aansluitend (binnen 250 meter) van een van de dorpskernen. Om een woning op eigen erf te realiseren dient 850 m² te worden ingezet en voor een locatie aansluitend aan de kern gaat het om 750 m².

In het voortraject naar dit plan hebben er diverse gesprekken met de gemeente Aalten plaatsgevonden. Initiatiefnemer had namelijk niet de voorkeur om woningbouw (nieuwbouw) aan de Elshoekweg 5 te ontwikkelen. Dit zou ook niet passen bij het bestaande karakteristieke pand, de te behouden bijgebouwen en het erf. Een nieuwe woning zal afbreuk doen op het geheel, waarvan bekend is dat de locatie al sinds 1647 wordt bewoond. De gemeente heeft in dit geval ingestemd met het inzetten van 1.614 m² aan sloopmeters om de nieuwbouwwoning aan de Slatdijk 2-I te kunnen verantwoorden. Hiermee wordt tevens (een deel) van de voormalige Bleekery behouden en wordt hier een nieuwe invulling aan gegeven (bijgebouw bij de nieuwe woning).

Hiermee voldoet het plan niet aan het afwegingskader, maar is er sprake van maatwerk. Hieronder een overzicht van de te slopen en te behouden bebouwing.

4. OMGEVINGSASPECTEN

4.1 Bodem

Bij iedere ontwikkeling met betrekking tot de fysieke leefomgeving is het van belang om te weten of de bodemkwaliteit geschikt is voor de beoogde functie. Uitgangspunt is dat de bodemkwaliteit geen gezondheidsrisico oplevert voor de gebruikers van de bodem. In deze paragraaf komt aan de orde op welke wijze bij de activiteit rekening wordt gehouden met het aspect bodem.

Ter bescherming van de gezondheid en het milieu zijn voor het aspect bodem instructieregels in het Bkl opgenomen. De inhoud van deze regels is via het Aanvullingsbesluit bodem Omgevingswet opgenomen in paragraaf 5.1.4.5 Bkl. Het aanvullingsbesluit bepaalt voor welke activiteiten kan worden volstaan met een melding. Er worden drie basisvormen van bodemgebruik onderscheiden: landbouw/natuur, wonen en industrie. De kaders zijn gebaseerd op de risicogrenswaarden die voor de betreffende situaties zijn afgeleid.

De algemene doelstelling van het bodembeleid is het waarborgen van de gebruikswaarde van de bodem en het faciliteren van het duurzaam gebruik van de functionele eigenschappen van de bodem, door in onderlinge samenhang:

- beschermen van de bodem tegen nieuwe verontreinigen en aantastingen;
- evenwichtig toedeling van functies aan locaties, rekening houdend met de kwaliteiten van de bodem;
- duurzaam en doelmatig beheren van de resterende historische verontreinigingen en aantastingen.

Beoordeling initiatief

Elschoekweg 5

In verband met de ontwikkeling is door Montferland Milieu een verkennend bodemonderzoek uitgevoerd. Uit het naar aanleiding van dit onderzoek opgestelde bodemonderzoeksrapport d.d. 4 augustus 2025 met nummer MM25114 (zie bijlage 2) kan het volgende worden opgemaakt:

- Tijdens het veldwerk is de opgeboorde grond zintuiglijk beoordeeld op de mogelijke aanwezigheid van bodemverontreiniging. Hierbij zijn geen indicaties waargenomen die hierop duiden.
- In de inspectieboringen zijn geen bodemvreemde materialen waargenomen.
- De locatie van de vml. bovengrondse dieseltank blijft vooralsnog onbekend.
- Het aanwezige gronddepot is geleverd door een erkende leverancier en dient nog te worden gemeld.
- Bij het verkennend asbestonderzoek zijn geen asbestverdachte materialen aangetroffen. In zowel de fijne als grove fractie van de bodem is geen asbest aangetroffen. De mengmonsters bevinden zich onder het criterium voor nader onderzoek (50 mg/kg d.s.) en een nader onderzoek is derhalve niet noodzakelijk.
- De tevoren gestelde hypothese 'De onverharde druppelzone (B+C) kan op basis van het vooronderzoek als verdacht op asbest worden beschouwd' dient te worden verworpen.
- Uit milieukundig oogpunt is er geen bezwaar tegen de voorgenomen planologische procedure. De bodem wordt geschikt geacht voor het huidige en toekomstige gebruik.
- Wanneer toch tijdens eventuele graafwerkzaamheden waarnemingen worden gedaan die op een verontreiniging wijzen, dan moet het werk direct gestopt worden en moet met het bevoegd gezag worden overlegd.

Slatdijk 2-I

In verband met de woningbouwontwikkeling is door Montferland Milieu een verkennend bodemonderzoek uitgevoerd. Uit het naar aanleiding van dit onderzoek opgestelde bodemonderzoeksrapport d.d. 14 juli 2025 met nummer MM25113 (zie bijlage 3) kan het volgende worden opgemaakt:

- Tijdens de terreininspectie zijn in de huidige situatie geen aanwijzingen aangetroffen die duiden op (mogelijke) bodemverontreiniging of op bronnen die een dergelijke verontreiniging zouden kunnen hebben veroorzaakt.
- Op het maaiveld is geen asbestverdacht (plaat)materiaal waargenomen.
- Bij het verkennend asbestonderzoek zijn geen asbestverdachte materialen aangetroffen. In zowel de grove als fijne fractie van de bodem is geen asbest aangetroffen.
- De tevoren gestelde hypothese 'De druppelzone kan op basis van het vooronderzoek als verdacht op het voorkomen van asbest worden beschouwd' dient te worden verworpen.
- Uit milieukundig oogpunt is er geen bezwaar tegen de voorgenomen planologische procedure. De bodem wordt geschikt geacht voor het huidige en toekomstige gebruik (Wonen met tuin).
- Wanneer tijdens eventuele graafwerkzaamheden waarnemingen worden gedaan die op een verontreiniging wijzen, dan moet het werk direct gestopt worden en moet met het bevoegd gezag worden overlegd.

Concluderend

Het aspect bodem vormt, met inachtnaam van de inhoud van de bodemrapporten, geen belemmering voor de uitvoerbaarheid van de ontwikkeling.

4.2 Archeologie en cultuurhistorie

Bij het beschermen van cultureel erfgoed in het omgevingsplan moet rekening worden gehouden met bepaalde uitgangspunten. Het Rijk geeft hiervoor instructieregels (artikel 5.130 lid 2 Bkl). Deze gaan over:

- Ontsiering, beschadiging of sloop van beschermde monumenten of archeologische monumenten;
- Verplaatsing van beschermde monumenten;
- Gebruik van monumenten ter voorkoming van leegstand;
- Aantasting van de omgeving van een beschermd monument;
- Conserveren en in stand houden van archeologische monumenten.

Door de gemeenten Winterswijk, Aalten en Oost Gelre is gezamenlijk de erfgoednota opgesteld. Het beleven van erfgoed is een van de ambities in deze nota om daarmee het (economisch) rendement te vergroten. Het doel van de nota is het vaststellen van ambities voor de ontwikkeling en instandhouding van het erfgoed, zodat dit:

- op een goede wijze kan worden doorgegeven aan de volgende generatie;
- een inspiratiebron en motor kan zijn voor nieuwe ontwikkelingen;
- een verbinding vormt tussen diverse beleidsterreinen, organisaties en de drie gemeenten;
- de identiteit onderstreept en versterkt.

De erfgoednota maakt momenteel onderdeel uit van het omgevingsplan van rechtswege. Ontwikkelingen in de fysieke leefomgeving moeten worden getoetst op het voorkomen van archeologische waarden en/ of monumenten binnen het plangebied. Tevens moet worden bepaald of deze eventueel aanwezige waarden worden geschaad door de gewenste ontwikkeling binnen het plangebied.

Beoordeling initiatief

Elshoekweg 5

Op de locatie is geen monumentale, maar karakteristieke bebouwing aanwezig. Het gaat in dit geval om de woning. Deze karakteristieke woning blijft behouden in zijn huidige voorkomen en zal geen wijzigingen ondergaan.

In het omgevingsplan van rechtswege is een lage waarde voor dit plangebied opgenomen. Hiervoor geldt dat er een onderzoek dient te worden uitgevoerd als er dieper dan 50 cm onder maaiveld en 5.000 m² of meer aan grondwerkzaamheden worden uitgevoerd. Naast de beoogde sloop (1.614 m²) vinden er feitelijk geen wijzigingen plaats die deze oppervlakte overschrijden.

Slatdijk 2-1

Op de locatie is geen monumentale en karakteristieke bebouwing aanwezig.

In het omgevingsplan van rechtswege is een lage waarde voor dit plangebied opgenomen. Hiervoor geldt dat er een onderzoek dient te worden uitgevoerd als er dieper dan 50 cm onder maaiveld en 5.000 m² of meer aan grondwerkzaamheden worden uitgevoerd. Naast de beoogde bouw van de woning en de aan te leggen oprit vinden er feitelijk geen wijzigingen plaats die deze oppervlakte overschrijden.

Concluderend

Er is geen onderzoek nodig naar archeologie en cultuurhistorie. Er worden geen archeologische of cultuurhistorische waarden aangetast met de realisatie van dit initiatief. Archeologie en cultuurhistorie vormen geen belemmering voor de uitvoerbaarheid van het gewijzigde omgevingsplan.

4.3 Natuur

Ter bescherming van de natuur zijn in het Bkl diverse regels opgenomen. Deze regels komen grotendeels overeen met de regels die voorheen waren opgenomen in de Wet natuurbescherming. Het gaat hierbij in de eerste plaats om regels voor de gebiedsbescherming van aangewezen Natura 2000-gebieden en Natuur Netwerk Nederland (NNN), regels voor de soortenbescherming van te beschermen planten en diersoorten (waaronder vogels) en regels ter bescherming van houtopstanden (buiten bebouwingscontour en erven).


Het gebieds- en soortenbeschermingsregime vloeit voor een belangrijk deel voort uit twee Europese richtlijnen, te weten de Vogelrichtlijn (79/409/EEG) en de Habitatrichtlijn (92/43/EEG).

4.3.1 Gebiedsbescherming Natura 2000

Bij ontwikkelingen in de fysieke leefomgeving moet worden bepaald of een project of plan (mogelijke) significant negatieve effecten veroorzaakt op de instandhoudingsdoelstellingen van Natura 2000-gebieden. Voor plannen dient middels een voortoets, eventueel gevolgd door een passende beoordeling, getoetst te worden of het plan mogelijk significant negatieve effecten kan hebben op gevoelige habitattypen die gelegen zijn binnen omliggende Natura 2000-gebieden.

Beoordeling initiatief

Beide plangebieden liggen op minimaal 7,54 kilometer afstand van Natura 2000-gebied. De ligging van beide plangebieden is op de onderstaande kaart weergegeven met de blauwe cirkel. Het meest nabij gelegen Natura 2000-gebied is Korenburgerveen. Op onderstaande afbeelding wordt de ligging van het Natura 2000-gebied in de omgeving van het plangebied weergegeven.

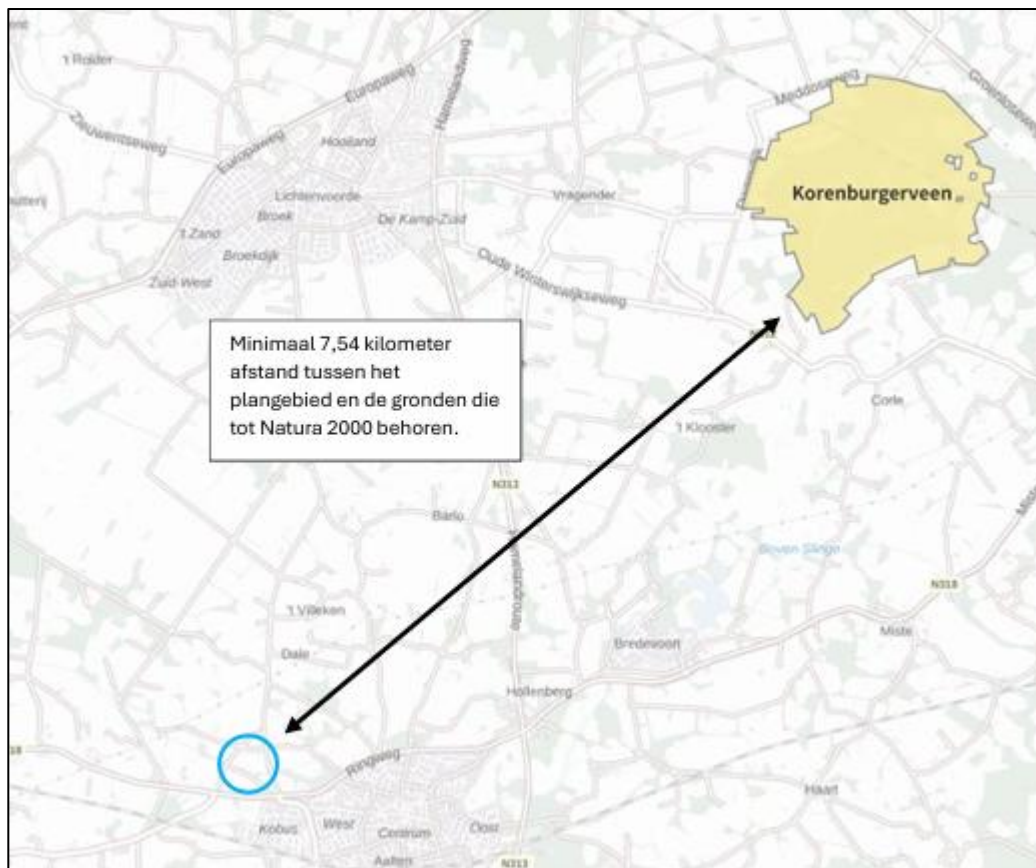

Figuur 14: ligging planlocaties binnen blauwe cirkel t.o.v. Natura 2000-gebieden (bron: aerius.nl)

Concluderend


Het aspect gebiedsbescherming Natura 2000 vormt geen belemmering voor de uitvoerbaarheid van het gewijzigde omgevingsplan.

4.3.2 Gebiedsbescherming Gelders Natuurnetwerk/Groene ontwikkelingszone

Gelderland heeft veel natuurgebieden. Samen vormen zij het Gelders Natuurnetwerk (GNN). De Groene ontwikkelingszone (GO) is het gebied dat tussen en rondom natuurgebieden ligt. Hierin liggen onder andere de ecologische verbindingzones, de verbindende schakels tussen de natuurgebieden. De begrenzing en de regels ter bescherming van het GNN en de Groene ontwikkelingszone zijn opgenomen in de Omgevingsverordening provincie Gelderland.

Beoordeling initiatief

Beide planlocaties liggen buiten gronden die tot het Gelders Natuurnetwerk of de Groene ontwikkelingszone behoren. Op onderstaande afbeelding wordt de ligging van het Natuurnetwerk Nederland in de omgeving van het plangebied weergegeven.

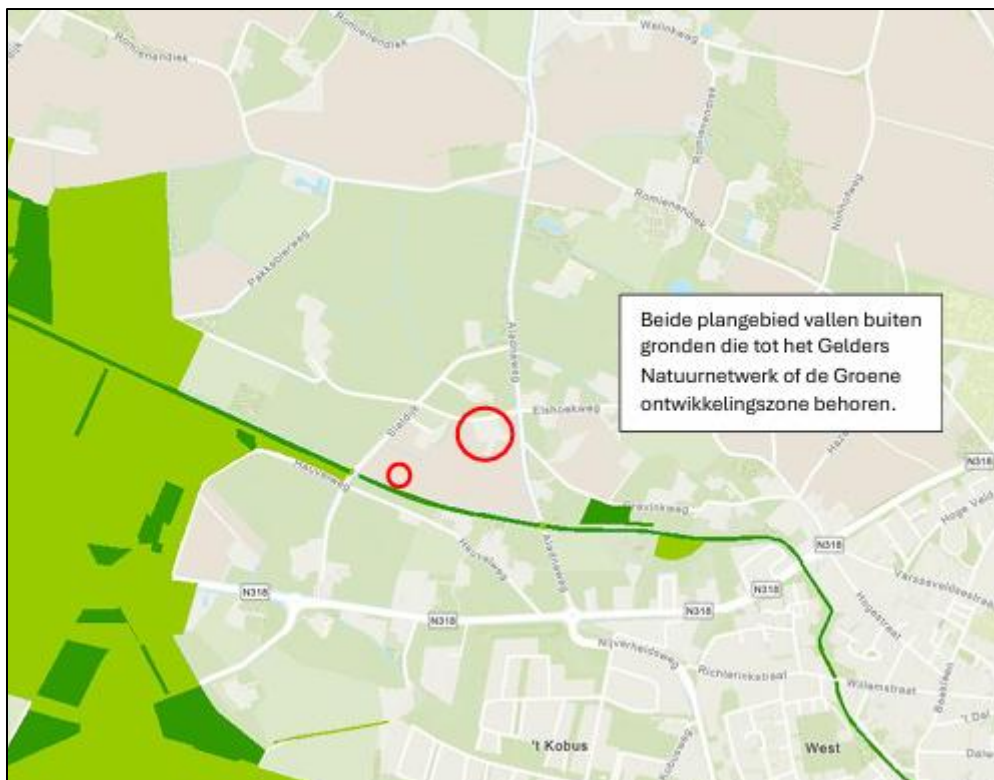

Figuur 15: ligging planlocaties bij rode cirkels t.o.v. GNN/GO (Bron: gelderland.maps.arcgis.com)

Concluderend

Het aspect provinciale gebiedsbescherming (GNN/GO) vormt geen belemmering voor de uitvoerbaarheid van het gewijzigde omgevingsplan.

4.3.3 Soortenbescherming

In de Omgevingswet zijn algemene en specifieke verboden vastgelegd ten aanzien van beschermde dier- en plantensoorten. Bekeken moet worden in hoeverre plannen negatieve gevolgen hebben op beschermde dier- en plantensoorten en of er compenserende of mitigerende maatregelen genomen moeten worden. De wet geeft de mogelijkheid aan provincies om voor een bepaald aantal soorten via een verordening een algemene vrijstelling op bepaalde verbodsbepalingen te geven. Daarnaast geldt voor iedereen in Nederland altijd, dus ook los van het voorliggende beoogde ruimtelijke project, dat de zorgplicht nageleefd moet worden bij het verrichten van werkzaamheden.

Beoordeling initiatief

In het kader van de beoogde ontwikkeling is er door Natuurbank Overijssel een quickscan natuurwaarden-onderzoek uitgevoerd. De locaties zijn daarbij onderzocht op de (potentiële) aanwezigheid van beschermde planten, dieren en beschermde nesten, hollen, vaste rust- en voortplantingslocaties. De rapportage van die quickscan is opgenomen in bijlage 3.

Elshoekweg 5

Uit de quickscan volgen onderstaande bevindingen en conclusies:

- Nader onderzoek uitvoeren naar de functie van het plangebied voor huismus, patrijs, vleermuizen en steenmarter;
- Bebouwing slopen, beplanting rooien en verwijderen opgeslagen goederen buiten de voortplantingsperiode van vogels (of broedvogelscan uitvoeren);
- Geen beschermde grondgebonden zoogdieren en amfibieën doden (zorgvuldig werken, wegvangen of werkterrein natuurvrij maken).

Slatdijk 2-I

Uit de quickscan volgen onderstaande bevindingen en conclusies:

- Bouwen nieuwe woning buiten de voortplantingsperiode van vogels (of broedvogelscan uitvoeren);
- Geen grondgebonden zoogdieren en amfibieën doden (zorgvuldig werken, wegvangen of werkterrein natuurvrij maken).

Concluderend

Er dient nader onderzoek te worden uitgevoerd. Deze onderzoeksperiode sluit in september 2025 en de rapportage zal in oktober 2025 worden verwacht. P.M.

4.4 Geluid

Een planlocatie kan bij een geluidsbron zijn gelegen, zoals een drukke weg, spoorweg, industrie of een windturbine. Bekeken moet worden of het plan geen hinder voor de omgeving vormt, en of de omgeving geen hinder vormt voor het plan. Daarbij kan onderscheid worden gemaakt tussen geluid van activiteiten en geluid van wegen, spoorwegen en industrieterreinen (aandachtsgebieden).

Geluid van activiteiten

In paragraaf 5.1.4.2 van het Bkl staan instructieregels over het geluid van activiteiten (bijv. windturbines) op de gevels van geluidgevoelige gebouwen. Op grond van deze instructieregels moet er in het omgevingsplan worden zorggedragen voor een aanvaardbaar geluidsbelasting. Er is in ieder geval sprake van een aanvaardbare geluidsbelasting indien de standaard- en grenswaarden van artikel 5.65 van het Bkl worden opgenomen in het omgevingsplan. Tot het moment waarop de gemeente Aalten een permanent omgevingsplan heeft, gelden in de gemeente Aalten de regels van paragraaf 22.3.4 van het tijdelijk omgevingsplan gemeente Aalten.

Geluid van wegen, spoorwegen en industrieterreinen

In paragraaf 5.1.4.2a Bkl staan instructieregels over het geluid van wegen, spoorwegen en industrieterreinen op geluidgevoelige gebouwen. In paragraaf 5.1.4.2a.4 Bkl staan instructieregels voor het toestaan van geluidgevoelige gebouwen in geluidaandachtsgebieden. Een geluidaandachtsgebied is het gebied langs een weg, spoorweg of rond een industrieterrein waar het geluid hoger kan zijn dan de standaardwaarde (artikel 3.20 Bkl). Op grond van artikel 5.78s Bkl moet de geluidsbelasting van een weg op een geluidgevoelig gebouw in een geluidsandaachtgebied aanvaardbaar zijn. De geluidsbelasting is aanvaardbaar als wordt voldaan aan de standaardwaarden zoals deze zijn opgenomen in artikel 5.78t Bkl.

Beoordeling initiatief

Elshoekweg 5

Geluid van activiteiten

Er worden geen nieuwe geluidgevoelige gebouwen opgericht. Omliggende bedrijven worden daarom niet in de mogelijkheden geschaad.

Railverkeerslawaaï

In de directe omgeving van de planlocatie bevindt zich geen spoorweg.

Verkeerslawaaï

De planlocatie bevindt zich binnen de geluidaandachtsgebieden van omliggende wegen. Er worden echter geen nieuwe woningen toegevoegd. Er is daarom niet nader getoetst aan verkeerslawaaï.

Industrielawaaï

In de omgeving van de planlocatie bevindt zich geen gezoneerd industrieterrein, zodat duidelijk is dat de planlocatie buiten het aandachtsgebied van een industrieterrein ligt.

Slatdijk 2-I

Geluid van activiteiten

In de directe omgeving van de planlocatie bevinden zich naast woningen enkele agrarische bedrijven en een enkel niet-agrarisch bedrijf. In onderstaande tabel zijn deze bedrijven vermeld. De afstanden in de tabel zijn gemeten vanuit de rand van de bestemmingsvlakken van deze bedrijven tot de grens van de planlocatie. Feitelijk zal de woning echter op grotere afstand van deze bedrijven worden gerealiseerd, zodat sprake is van een worst case beoordeling. In deze situatie is sprake van het omgevingstype 'rustig woongebied', zoals bedoeld in de VNG-handreiking Activiteiten en milieuzonering uit 2024. Volgens de in deze handreiking opgenomen 'Bijlage A5 Indicatieve lijst met activiteiten met inschatting geluid' gelden de in onderstaande tabel genoemde afstanden, waarop mag worden verwacht dat aan de standaardgeluidnormen kan worden voldaan.

<i>Adres</i>	<i>Omschrijving</i>	<i>Geluid</i>	<i>Werkelijke afstand</i>
Elshoekweg 20	Fokken en houden van rundvee	30	360
Slatdijk 1	Melkveehouderij	30	230
Heuvelweg ongenummerd (achter Varsseveldsestraatweg 100)	Opslag max. categorie 2	30	210

Gezien de afstand van omliggende bedrijven tot de planlocatie is het voldoende aannemelijk dat geluid van activiteiten geen belemmering vormt voor de beoogde ontwikkeling. Het initiatief belemmert de genoemde bedrijven in zoverre niet in hun bedrijfsvoering en mogelijkheden. Andersom mag ter plaatse van de nieuwe woning worden aangenomen dat sprake is van een aanvaardbaar woon- en leefklimaat.

Railverkeerslawaaï

In de directe omgeving van de planlocatie bevindt zich geen spoorweg.

Verkeerslawaaï

De planlocatie bevindt zich binnen de geluidaandachtsgebieden van de Slatdijk en de Heuvelweg. Voor een ontwikkeling binnen een geluidaandachtsgebied van een weg moet worden aangetoond dat het

verkeerslawaai op de gevel van de woning kan voldoen aan de standaardwaarden uit het Bkl. Voor woningen en andere geluidsgevoelige gebouwen binnen een zone gelden volgens het Bkl standaardwaarden van 50 dB voor rijks- en provinciale wegen en 53 dB voor gemeentewegen. Volgens de Aanvullingswet geluid moet langs provinciale wegen echter vooralsnog worden getoetst aan de Wet geluidhinder, zodat hier momenteel een voorkeursgrenswaarde van 48 dB geldt.

De Saltdijk en Heuvelweg zijn gemeentewegen waarvoor de standaardwaarde van 53 dB geldt. Ter plaatse van de beoogde woning bedraagt de geluidbelasting minder dan 47 dB. Om die reden is geen verder akoestisch onderzoek nodig naar de geluidbelasting van omliggende wegen. Het woon- en leefklimaat is hierbij niet in het geding. Zie figuur hieronder.



Figuur 16 weergave beoogde woning bij blauwe marker

Industrielawaai

In de omgeving van de planlocatie bevindt zich geen gezoneerd industrieterrein, zodat duidelijk is dat de planlocatie buiten het aandachtsgebied van een industrieterrein ligt.

Concluderend

Het aspect geluid vormt geen belemmering voor de uitvoerbaarheid van het gewijzigde omgevingsplan.

4.5 Luchtkwaliteit

De hoofdlijnen voor regelgeving rondom luchtkwaliteitseisen staan beschreven in de instructieregels opgenomen in het Bkl. Ter bescherming van de gezondheid zijn voor het aspect luchtkwaliteit instructieregels opgenomen in paragraaf 5.1.4.1 Bkl. Volgens deze regels gelden bijvoorbeeld zogeheten omgevingswaarden voor o.a. de in de buitenlucht voorkomende stikstofdioxide (NO₂) en fijnstof (PM₁₀ en PM_{2,5}).

Een activiteit is toelaatbaar als aan één van de volgende voorwaarden wordt voldaan:

- Er is geen sprake van een feitelijke of dreigende overschrijding van een grenswaarde;
- Het project leidt per saldo niet tot een verslechtering van de luchtkwaliteit;
- Het project draagt alleen niet in betekenende mate bij aan de luchtverontreiniging.

De beoordeling van de luchtkwaliteit vindt niet overal plaats. Voor een activiteit die niet in betekenende mate (NIBM) bijdraagt aan de luchtverontreiniging, is geen toetsing aan de rijksomgevingswaarden voor stikstofdioxide en fijnstof nodig. Uit artikel 5.53 en 5.54 Bkl volgt dat een project niet in betekenende mate bijdraagt aan de luchtkwaliteit als de toename van de concentratie NO₂ en PM₁₀ niet hoger is dan 1,2 ug/m³. Dat is 3% van de omgevingswaarde voor de jaargemiddelde concentraties. Er zijn twee mogelijkheden om aannemelijk te maken dat een project binnen de NIBM-grens blijft:

1. Motiveren dat het initiatief binnen de getalsmatige grenzen van een aangewezen categorie blijft. Onder deze 'standaardgevallen NIBM' vallen kantoren, woonwijken en het telen van gewassen. Dit moet wel onder een bepaalde omvang blijven conform artikel 5.54 Bkl. Valt een initiatief binnen de genoemde categorie, maar niet binnen de gestelde grenzen? Het is dan mogelijk om alsnog via detailberekeningen aannemelijk te maken dat de 3%-grens niet wordt overschreden;
2. Op een andere manier aannemelijk maken dat een project de 3%-grens niet overschrijdt. Soms kan een kwalitatieve berekening voldoende zijn. Veel mensen bepalen met de NIBM-tool op een eenvoudige en snelle manier of een project in betekenende mate bijdraagt aan de luchtverontreiniging. Soms zijn detailberekeningen nodig als aanvulling op de NIBM-tool.

Buiten de zogenaamde aandachtsgebieden luchtkwaliteit (zoals de gemeente Aalten) blijft toetsing aan het onderwerp luchtkwaliteit in het omgevingsplan beperkt tot de aanleg van auto(snel)wegen en langere tunnelbuistrajecten.

Na de onderbouwing moet een conclusie getrokken worden of het aspect luchtkwaliteit een belemmering voor het plan vormt.

Beoordeling initiatief

De gemeente Aalten ligt buiten de aandachtsgebieden voor luchtkwaliteit. Er is immers geen sprake van de aanleg van auto(snel)wegen of tunnelbuistrajecten. Daarnaast vallen de agrarische activiteiten aan de Elshoekweg 5 weg. De geringe toename van de extra voertuigbewegingen ten aanzien van de bouw van één nieuwe vrijstaande woning aan de Slatdijk vallen hiertegen weg te strepen. Dat betekent dat het woon- en leefklimaat ter plaatse van de nieuwe woning niet in het geding is.

Concluderend

Het aspect luchtkwaliteit vormt geen belemmering voor de uitvoerbaarheid van het gewijzigde omgevingsplan.

4.6 Geur

De kwaliteit van de fysieke leefomgeving kan worden beïnvloed door de geuruitstoot die samenhangt met activiteiten die in of om het plangebied zijn toegestaan. In het omgevingsplan moet daarom rekening worden gehouden met de geurbelasting die door activiteiten, ter hoogte van geurgevoelige gebouwen optreedt.

In hoofdstuk 5 van het Bkl, is een instructieregel opgenomen, op grond waarvan in het omgevingsplan regels moeten worden opgenomen die nodig zijn om ervoor te zorgen dat het geurhinderniveau binnen het plangebied aanvaardbaar is. In deze instructieregel zijn voor dat doel aanwijzingen opgenomen waaraan de

regels voor waterzuiveringsinstallaties en het houden van landbouwhuisdieren moeten voldoen. Voor het overige is het aan de gemeente gelaten of en welke aanvullende regels nodig zijn om de geurbelasting door overige activiteiten in het plangebied aanvaardbaar te laten zijn.

Tot het moment waarop deze regels zijn opgenomen in het permanente omgevingsplan van de gemeente Aalten, gelden de regels zoals opgenomen in paragraaf 22.3.6 van het tijdelijke omgevingsplan gemeente Aalten.

Beoordeling initiatief

In de directe omgeving van de planlocatie bevinden zich (op grotere afstand, een aantal veehouderijen. Deze zijn opgenomen in de tabel hieronder.

<i>Adres</i>	<i>Omschrijving</i>	<i>Geur</i>	<i>Werkelijke afstand</i>
Elshoekweg 20	Fokken en houden van rundvee	30	360
Slatdijk 1	Melkveehouderij	30	230

Voor de melkrundveehouderijen geldt een minimaal in acht te nemen afstand van 50 meter. Beide bedrijven liggen daarbij op zodanig afstand (> 100 meter) van de planlocatie. Daarbij zijn er meerdere burgerwoningen in het tussenliggende gebied aanwezig welke op kortere afstand van deze bedrijven zijn gelegen, zodat duidelijk is dat de nieuwe woning de mogelijkheden van deze bedrijven niet belemmert en dat andersom sprake is van een aanvaardbaar woon- en leefklimaat.

Concluderend

Het aspect geur vormt geen belemmering voor de uitvoerbaarheid van het gewijzigde omgevingsplan.

4.7 Milieubelastende activiteiten

Onder de Omgevingswet is het begrip 'inrichting' verdwenen en heeft het begrip 'milieubelastende activiteit' zijn intrede gedaan. Het begrip 'milieubelastende activiteit' (hierna: mba) is als volgt gedefinieerd in de bijlage bij artikel 1 van de Omgevingswet: *"activiteit die nadelige gevolgen voor het milieu kan veroorzaken, niet zijnde een lozingsactiviteit op een oppervlaktewater lichaam of een lozingsactiviteit op een zuiveringstechnisch werk of een wateronttrekkingsactiviteit"*. Het gaat dus in feite om alle activiteiten die enig negatief effect op het milieu kunnen hebben (met uitzondering van 'directe lozingen' en wateronttrekkingsactiviteiten). Het is een breed begrip want er vallen namelijk ook niet-bedrijfsmatige activiteiten, ook niet-plaatsgebonden activiteiten en tijdelijke activiteiten onder het mba-begrip.

In dit gedeelte worden regels over mba's bedoeld die op gemeentelijk niveau kunnen worden geregeld. Zie bijvoorbeeld afdeling 2.3 van de Bruidsschat, die met de inwerkingtreding van de Omgevingswet van rechtswege in het tijdelijke deel van elk gemeentelijk omgevingsplan wordt opgenomen. Deze afdeling 2.3 is getiteld 'Milieubelastende activiteiten' en bevat gemeentelijke regels over mba's. Het Bkl bevat in hoofdstuk 5 onder andere instructieregels voor het omgevingsplan over milieu. De Bkl-regels spreken daarbij van 'activiteiten'. Uit de Nota van Toelichting van het Bkl blijkt dat daarmee mba's worden bedoeld.

Beoordeling initiatief

Bij deze ontwikkeling is sprake van de realisatie van één nieuwe woning en het omzetten van een bedrijfswoning naar een burgerwoning. Bij deze nieuwe en bestaande woning worden net als elders binnen de gemeente beroepen aan huis toegestaan. Daarnaast kunnen via een omgevingsvergunning aan huis verbonden bedrijven en bed & breakfast worden mogelijk gemaakt. Het gaat hierbij om milieubelastende

activiteiten met een beperkt ruimtebeslag en een beperkte milieubelasting, die in zijn algemeenheid aanvaardbaar zijn te achten binnen een woonomgeving.

Voor bepaalde beroepen en bedrijven aan huis zijn regels gesteld in het Besluit activiteiten leefomgeving (Bal). Voor andere beroepen en bedrijven aan huis zijn in het tijdelijke deel van het omgevingsplan regels van rechtswege opgenomen (de bruidsschat). Die regels blijven gelden naast het voorliggende omgevingsplan voor deze locatie.

Conclusie

De milieubelastende activiteiten waarvan bij de bestaande en nieuwe woning sprake kan zijn, vormen geen belemmering voor de beoogde ontwikkeling. Aan de milieueffecten van die milieubelastende activiteiten worden regels gesteld in het omgevingsplan van rechtswege en het Besluit activiteiten leefomgeving.

4.8 Omgevingsveiligheid

In deze paragraaf komt aan de orde op welke wijze bij de activiteit de omgevingsveiligheid gewaarborgd wordt. Omgevingsveiligheid beschrijft de risico's die ontstaan als gevolg van opslag, productie, gebruik en vervoer van gevaarlijke stoffen en windturbines. Daarbij wordt onderscheid gemaakt tussen de kans op een ramp en het aantal mogelijke slachtoffers. Ook wordt onderscheid gemaakt in het plaatsgebonden risico en het groepsrisico (de aandachtsgebieden).

De hoofdlijnen van het (Wettelijk) kader voor de omgevingsveiligheid zijn opgenomen in instructieregels in afdeling 5.1.2 Bkl. In bijlage VII van het Bkl zijn activiteiten aangewezen als risicobronnen. Deze risicobronnen zijn van belang voor de regels over het plaatsgebonden risico en het groepsrisico (de aandachtsgebieden). Het betreft de volgende activiteiten:

- Activiteiten met gevaarlijke stoffen bij bedrijven. Dit zijn verschillende milieubelastende activiteiten uit het Besluit activiteiten leefomgeving;
- Het basisnet vervoer gevaarlijke stoffen (weg, water en spoor);
- Buisleidingen met gevaarlijke stoffen die zijn aangewezen als milieubelastende activiteit in het Besluit activiteiten leefomgeving;
- Windturbines die zijn aangewezen als milieubelastende activiteit in het Besluit activiteit leefomgeving.

Het werken met aandachtsgebieden voor omgevingsveiligheidsrisico's is een nieuwe manier van omgaan met het groepsrisico (artikel 5.12 t/m 5.15 Bkl). Een aandachtsgebied geldt van rechtswege. Deze worden vastgelegd in het Register Externe Veiligheid en zijn digitaal raadpleegbaar ([Kaarten | Atlas Leefomgeving](#)). In het plan moet binnen deze aandachtsgebieden rekening worden gehouden met het groepsrisico. Hier wordt in ieder geval aan voldaan door in het aandachtsgebied geen beperkt kwetsbare, kwetsbare en zeer kwetsbare gebouwen toe te laten en ook geen beperkt kwetsbare en kwetsbare locaties. Deze gebouwen en locaties zijn wel toelaatbaar als er daarvoor een aanvullende onderbouwing en eventueel extra maatregelen worden genomen. Dat dient te geschieden met voorschriftengebieden. In een plan dient in principe een aandachtsgebied als voorschriftengebied te worden aangewezen als er met het plan kwetsbare gebouwen zijn toegestaan. In een voorschriftengebieden gelden de extra bouweisen van paragraaf 4.2.14 Besluit bouwwerken leefomgeving (Bbl).


Daarnaast staan in het Bkl ook instructieregels voor de volgende risicobronnen die zijn aangewezen als milieubelastende activiteit in het Besluit activiteiten leefomgeving:

- Opslaan, bewerken en verpakken van vuurwerk (afdeling 5.1.2.4 Bkl);
- Opslaan en bewerken van ontplofbare stoffen voor civiel gebruik (afdeling 5.1.2.5 Bkl);
- Exploiteren van een IPPC-installatie voor het maken van explosieven (afdeling 5.1.2.5 Bkl);

- Opslaan en bewerken van ontplofbare stoffen voor militair gebruik (afdeling 5.1.2.5 Bkl).

Beoordeling initiatief

Op de planlocatie aan de Slatdijk wordt een nieuw kwetsbaar object (in de vorm van een woning) mogelijk gemaakt. In de omgeving zijn volgens de risicokaart (zie figuur hieronder) geen risicobronnen aanwezig.. Dat betekent dat risicovolle inrichtingen, basisnetroutes en buisleidingen op voldoende afstand van de planlocatie liggen en geen belemmeringen opwerpen voor de beoogde woningbouw.

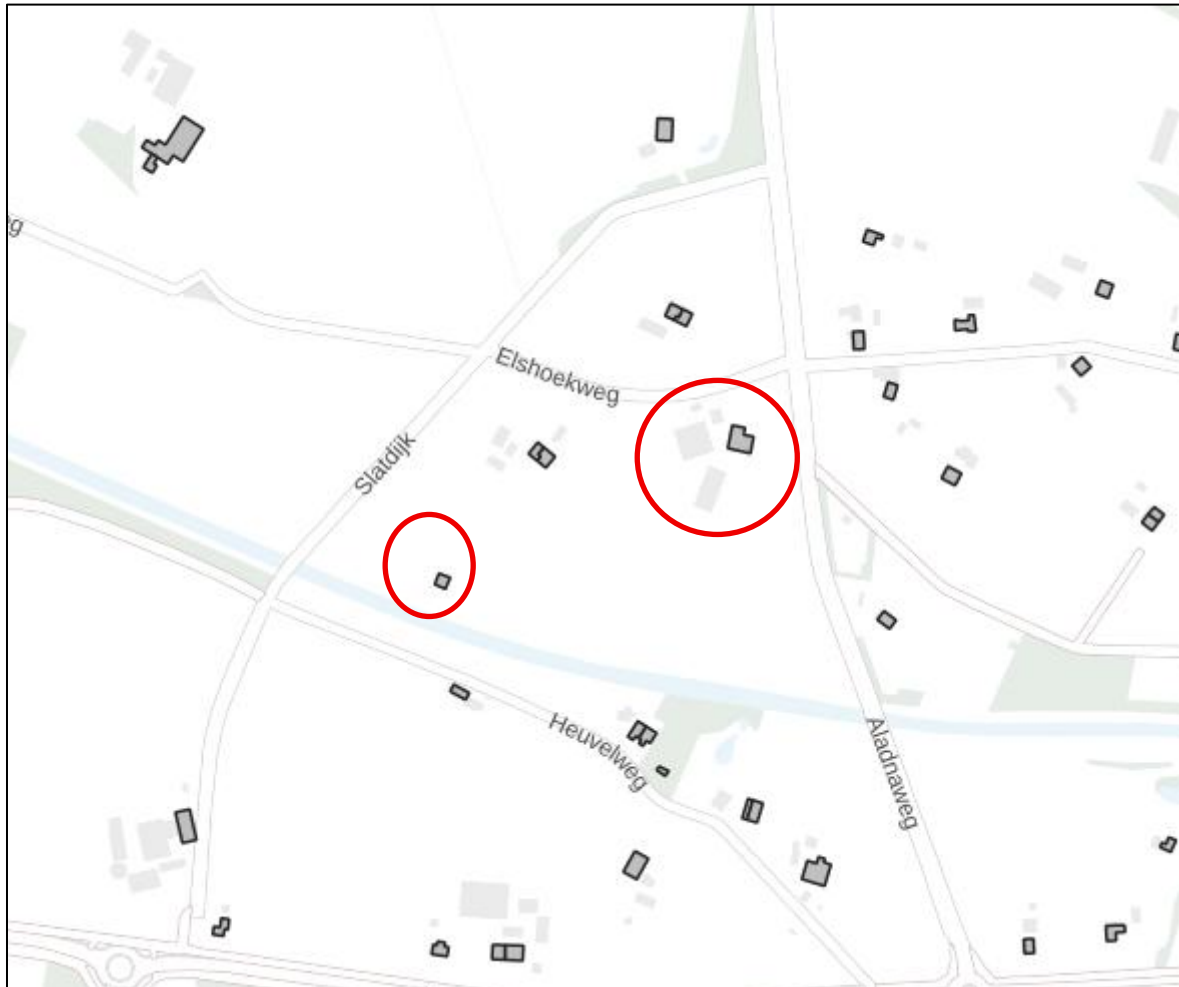

Figuur 17 weergave planlocaties

Concluderend

Het aspect externe veiligheid vormt geen belemmering voor de uitvoerbaarheid van het gewijzigde omgevingsplan.

4.9 Water

Het waterschap Rijn en IJssel draagt zorg voor het water in en rond het plangebied van dit Omgevingsplan. Vanuit het leidend principe 'Water en mens in hun element' draagt het waterschap bij aan ruimtelijke kwaliteit en een duurzame leefomgeving. De zorg voor waterveiligheid, schoon water en voldoende water vraagt structureel aandacht. Dat geeft het waterschap door het (grond)waterpeil te beheren, rioolwater te zuiveren en te zorgen voor schoon water in beken, sloten en rivieren en te zorgen voor stevige dijken.

De fysieke leefomgeving en water zijn onlosmakelijk met elkaar verbonden. Veranderingen in ruimtegebruik hebben gevolgen voor het waterbeheer. Daarnaast wordt onze leefomgeving en het waterbeheer sterk beïnvloed door de klimaatverandering. Er is meer ruimte nodig voor water, omdat

klimaatverandering zorgt voor hoge piekafvoeren in de zomer en een gemiddeld hogere waterafvoer in de winter. Het gaat ook om langduriger periodes van droogte en om extreem warm weer, waar vooral stedelijk gebied last van kan hebben.

Als belangrijkste speerpunt voor de periode 2022-2027 ziet het waterschap de opgave om zijn gebied veerkrachtiger te maken tegen klimaatverandering. Hiervoor werkt het waterschap toe naar een andere balans van vasthouden-bergen-afvoeren (voorraadbeheer), rekening houdend met de meest recente inzichten over de snelheid van klimaatverandering.

In het waterbeheerprogramma 2022-2027 heeft het waterschap zijn doelen en werkzaamheden weergegeven in vier thema's.

Klimaatrobuust gebied

Het doel is het beheer, het onderhoud en de inrichting van het regionaal watersysteem zodanig te invullen, dat jaarrond een optimale balans tussen te nat en te droog wordt bereikt en tegelijkertijd inwoners, bedrijven en medeoverheden voldoende weerbaar zijn tegen de onvermijdelijke gevolgen van extreem weer.

Veilig gebied

Het waterschap zorgt voor veilige dijken, nu en in de toekomst. Onze ambitie is dat in 2050 de waterkeringen voldoen aan de nieuwe normen voor waterveiligheid, en dat we daarbij wendbaar inspelen op ontwikkelingen. We voeren ons beheer op een duurzame wijze uit en werken aan behoud en verhoging van de biodiversiteit van de dijken.

Circulaire Economie en Energietransitie

Het waterschap wil in het uitvoeren van zijn primaire taak zoveel mogelijk bijdragen aan het beperken van klimaatverandering. Daarbij willen we in 2050 onderdeel zijn van een 100% circulaire economie waarin we onze taken klimaatneutraal uitvoeren.

Gezonde leefomgeving

Als waterschap zorgen we voor een schoon en gezond watersysteem voor de mensen en de natuur in het gebied. Wij streven ernaar dat het water in onze leefomgeving geschikt is voor verschillende maatschappelijke functies en dat het geen risico's oplevert voor de volksgezondheid. Ons doel is een oppervlaktewatersysteem te bereiken dat optimaal is voor ecologisch functioneren en biodiversiteit en natuurwaarden daarbinnen en -buiten bevordert.

De samenhang van de wateropgaven met andere opgaven in het gebied vraagt om nauwe samenwerking met gemeenten, provincies, inwoners en bedrijven.

Weging van het waterbelang

Voor een ruimtelijke ontwikkeling maakt de gemeente een belangenafweging om te bepalen of de ontwikkeling passend is. Hierbij moet ook rekening gehouden worden met het waterbelang, conform Artikel 5.37 van het Besluit kwaliteit leefomgeving (weging van het waterbelang). Het waterschap verleent advies over de waterbelangen in het plan.

Om te beoordelen of een initiatief invloed heeft op het watersysteem of de belangen van het Waterschap Rij en IJssel is gebruik gemaakt van Het Wateradvies via www.hetwateradvies.nl. Via de vragenlijst wordt op een snelle wijze een eerste inzicht gegeven in de waterbelangen die spelen door het gewenste initiatief binnen het plangebied.

Beoordeling initiatief

Elshoekweg 5

Uit de online vragenlijst van hetwateradvies.nl volgt dat het initiatief geen waterbelangen raakt. Het plan heeft geen invloed op de waterhuishouding en/ of de afvalwaterketen en er is geen sprake van (grond)wateroverlast. Zie bijlage 5 voor het resultaat van de digitale watertoets.

Slatdijk 2-1

Uit het doorlopen van de online vragenlijst op hetwateradvies.nl komt naar voren dat de ontwikkeling waterschapsbelangen raakt, waarvoor er advies nodig voor de volgende onderdelen:

1. advies kwaliteit afvalwaterketen;
2. advies beheer en onderhoud van oppervlaktewater;
3. advies klimaatadaptatie.

De resultaten van de digitale watertoets zijn opgenomen in bijlage 6. Hieronder wordt nader ingegaan op de verschillende adviesonderdelen.

Advies kwaliteit afvalwaterketen

Het Waterschap streeft naar een doelmatige werking van de gehele afvalwaterketen. Zij treden daarom graag in een vroeg stadium in gesprek over nieuwe ontwikkelingen. Hemelwater wordt min mogelijk afgevoerd naar de afvalwaterzuivering, zodat meer water in de bodem wordt vastgehouden, de efficiëntie van de waterzuivering vergroot wordt, en het aantal riooloverstorten op het oppervlaktewater wordt teruggedrongen. Een toename van afvalwater heeft effect op het functioneren van de afvalwaterketen. Het (gemeentelijk) rioolstelsel, de rioolgemalen (overnamepunten) en de rioolwaterzuiveringsinstallatie (rwzi) dienen de toename te kunnen verwerken, zonder daarmee het milieu zwaarder te belasten.


De beoogde nieuwe woning kan, vanwege de beperkte omvang, aangesloten worden op de bestaande afvalwaterketen. Hemelwater zal worden geborgen en geïnfiltreerd op eigen terrein.

Advies beheer en onderhoud van oppervlaktewater

Het beheer en onderhoud van het watersysteem is erop gericht om de waterhuishouding op orde te houden of te verbeteren. Het gaat bij watergangen zowel om waterkwantiteit en -kwaliteit, als om beeldkwaliteit en waterbeleving. Het reguliere onderhoud bestaat voornamelijk uit het maaien van de water- en oevertvegetatie.

Het beheer en onderhoud van het watersysteem dient met het reguliere onderhoudsmaterieel van het waterschap (of zijn aannemers) mogelijk te zijn. In situaties waar de ruimte beperkt is, bijvoorbeeld bij stedelijke herontwikkeling, is vroegtijdige afstemming met het waterschap nodig om te komen tot maatwerk.

In de Legger zijn kern- en beschermingszones vastgelegd, waarmee de watergang en de bijbehorende onderhoudstroken worden beschermd. De onderhoudstroken dienen vrijgehouden te worden van obstakels. Voor activiteiten binnen de kern- en beschermingszone dient een watervergunning aangevraagd te worden. In de figuur hieronder is een uitsnede van de Legger ter plaatse van de planlocatie weergegeven. Hieruit wordt duidelijk dat de er met de uitvoering van voorliggend plan in de kern- en beschermingszones en de bijbehorende onderhoudstroken geen bebouwing of andere obstakels worden gerealiseerd die een belemmering kunnen vormen van het beheer en onderhoud van het watersysteem.

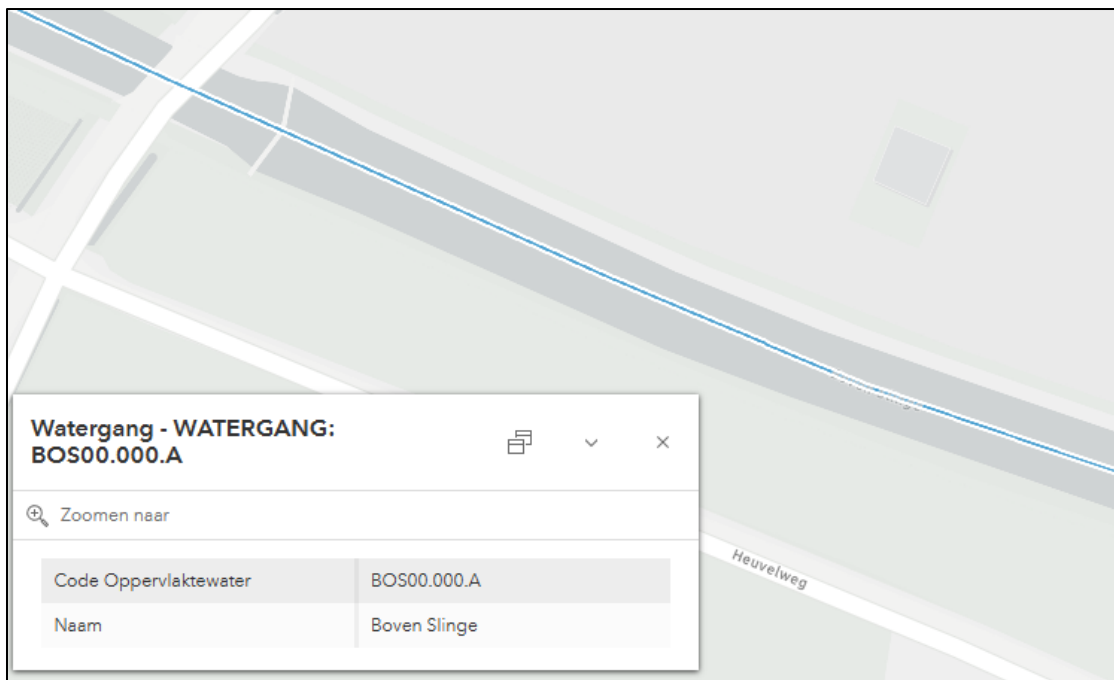

Figuur 18 weergave legger Waterschap Rijn en IJssel

Het waterschap wil het watersysteem zo inrichten dat het beter bestand is tegen de effecten van de verwachten klimaatverandering, zoals zwaardere buien en langere drogere perioden. Uitgangspunt van het waterschap is dat het plan minimaal hydrologisch neutraal is. Dat betekent dat een toename in verhard oppervlak (die resulteert in een versnelde afvoer van hemelwater) vertraagd moet worden afgevoerd, zodat het watersysteem niet zwaarder wordt belast dan in de bestaande situatie. In verband hiermee moet een waterbergende voorziening worden aangelegd. Die voorziening moet zodanig groot zijn dat een bui T100+10% kan worden geborgen. Het benodigde volume kan berekend worden door het oppervlak aan nieuw verhard gebied te vermenigvuldigen met 55 mm.

Op deze locatie is een waterberging/infiltratievoorziening vereist met een inhoud van $300 \text{ m}^2 \times 55 \text{ mm} = 16,5 \text{ m}^3$. Ook moet er een overloop zijn in geval van extreme buien. Daartoe is een oplossing bedacht in de vorm van een greppel langs de beoogde bomenlaan. Het van daken en terreinverhardingen afstromende hemelwater komt via een ondergrondse buis in deze greppel terecht en zal hierop worden geloosd. Via een overloop op de voorgelegen sloot met een debietbegrenzer van $1,6 \text{ l/s/ha}$ kan in geval van extreme buien vertraagde afvoer van hemelwater plaatsvinden.

Concluderend

Het aspect water vormt, mede gezien de uitkomsten van de klimaatatlas waarin geen bijzonderheden omtrent het aspect water worden verwacht, geen belemmering voor de beoogde ontwikkeling.

4.10 Mobiliteit en parkeren

Bij het initiatief dient rekening gehouden te worden met de verkeersgeneratie en het parkeren. Er moet onderbouwd worden of het aantal verkeerstromen niet onaanvaardbaar gaat toenemen en er moet gekeken worden naar voldoende parkeergelegenheid op eigen terrein.

Beoordeling initiatief

Verkeer

Door de komst van de nieuw te bouwen woning aan de Slatdijk 2-I zal het aantal vervoersbewegingen met lichte voertuigen toenemen. Ten opzichte van de situatie dat nog sprake was van een agrarisch bedrijf ter

plaats van de Elshoekweg 5 is echter geen sprake meer van voertuigbewegingen met zware motorvoertuigen.

Per woning wordt uitgegaan van een verkeersgeneratie van maximaal 8,6 auto's per etmaal (bron: CROW-publicatie 381 'Kencijfers parkeren en verkeersgeneratie'; type woon-milieu 'Buitengebied'). Ontsluiting van de planlocatie aan de Elshoekweg 5 vindt voor het bestaande erf net als nu plaats via een inrit op de Elshoekweg. Voor het nieuwe erf vindt ontsluiting plaats via een nog te realiseren inrit op de Slatdijk. De Slatdijk heeft voldoende capaciteit om deze toename in het aantal verkeersbewegingen te kunnen verwerken.

Parkeren

Er wordt op de locatie Slatdijk 2-I één nieuwe woning toegevoegd. Hiervoor geldt een parkeernorm van 2 parkeerplaatsen. Er is op eigen erf voldoende ruimte aanwezig om in het parkeren op eigen terrein te voorzien.

Concluderend

Mobiliteit en parkeren vormen geen belemmering voor de uitvoerbaarheid van dit gewijzigde omgevingsplan.

4.11 Kabels en leidingen

Planologisch relevante kabels en leidingen hebben een beschermingszone waarbinnen in beginsel geen graaf- en bouwwerkzaamheden mogen plaatsvinden.

Beoordeling initiatief

Binnen het plangebied liggen geen planologisch relevante kabels en leidingen. Met een zogenaamde klic-melding krijgen initiatiefnemers alle kabel- en leidinginformatie, zodat graafschade en gevaarlijke situaties worden voorkomen.

Concluderend

Eventuele kabels en leidingen vormen geen belemmering voor de uitvoerbaarheid van dit gewijzigde omgevingsplan. Het initiatief omvat geen grondroerende werkzaamheden.

4.12 Milieueffectrapportage

De milieueffectrapportage (m.e.r.) is een toets om na te gaan of sprake is van een plan of project met grote milieugevolgen. Bij wijzigingen van het omgevingsplan en besluiten die mogelijk gevolgen kunnen hebben voor het milieu moet worden beoordeeld of ten behoeve van de voorgenomen ontwikkeling in het kader van de fysieke leefomgeving een milieueffectrapportage of een m.e.r.-beoordeling moet worden opgesteld. Een milieueffectrapportage is in dit verband bedoeld om milieubelangen bij verschillende ruimtelijke procedures een volwaardige plaats bij de besluitvorming te geven.

De wetgeving over de milieueffectrapportage is opgenomen in afdeling 16.4 van de Omgevingswet en in hoofdstuk 11 en bijlage V bij het Omgevingsbesluit (hierna: Ob).

Onder de Omgevingswet geldt de plan-m.e.r.-plicht voor een plan:

- dat een kader vormt voor een te nemen project-m.e.r.-plichtig of project-m.e.r.-beoordelingsplichtig besluit of
- waarvoor een passende beoordeling vanwege Natura 2000-gebieden nodig is.

In bijlage V van het Ob zijn de projecten genoemd met mogelijk aanzienlijke milieueffecten. Deze lijst is niet limitatief, zodat ook voor andere dan de hierin genoemde projecten moet worden bezien of sprake is van mogelijk aanzienlijke milieueffecten.

Daarnaast is er de figuur van de plan-m.e.r.-beoordeling voor kleine gebieden op lokaal niveau of voor kleine wijzigingen. Deze beoordeling is alleen verplicht als het plan leidt tot mogelijk aanzienlijke milieueffecten en significant negatieve gevolgen voor Natura 2000-gebieden optreden. Een plan-m.e.r.-beoordeling is ook van toepassing op plannen of programma's die een kader vormen voor m.e.r.-(beoordelings)plichtige projecten en besluiten die niet in het Ob zijn genoemd.

Beoordeling initiatief

De beoogde ontwikkeling is niet opgenomen in bijlage V bij het Omgevingsbesluit. Er is geen sprake van een stedelijk ontwikkelingsproject, zoals beschreven onder categorie J11 in bijlage V bij het Omgevingsbesluit. Volgens de hierop betrekking hebbende rechtspraak is een ontwikkeling voor één nieuwe woning in samenhang met functieverandering niet aan te merken als een stedelijk ontwikkelingsproject. Verder is zoals blijkt uit paragraaf 4.31. geen passende beoordeling vanwege Natura 2000-gebieden nodig, zodat ook op basis hiervan geen sprake is van plan-m.e.r.-(beoordelings)plicht.

Concluderend

Een milieueffectrapportage is niet nodig nu de gewenste activiteiten op perceel niveau in het Besluit m.e.r. niet worden genoemd. Daarnaast is een passende beoordeling op het dichtstbijzijnde Natura 2000-gebied niet noodzakelijk.

4.13 Gezondheid

Volgens artikel 1.3 sub a Omgevingswet is het bereiken en in stand houden van een veilige en gezonde fysieke leefomgeving en een goede omgevingskwaliteit een belangrijk maatschappelijk doel van de Omgevingswet. Dit belangrijke maatschappelijke doel is o.a. doorvertaald naar een aantal instructieregels in het Bkl die specifiek de bescherming van de gezondheid en het milieu tot doel hebben. De instructieregels hebben onder andere betrekking op de aspecten geluid, geur, trillingen, luchtkwaliteit en bodem. Deze aspecten worden in voorgaande paragrafen gemotiveerd, echter ligt het voor de hand om ter introductie kort te schetsen op welke wijze het gezondheidsaspect bij de motivering van de wijziging van het omgevingsplan is meegenomen.

Beoordeling initiatief

De toetsing aan de wettelijke milieunormen en de beoordeling van de aanvaardbaarheid van de ontwikkeling zijn in de voorgaande paragrafen per relevant omgevingsaspect aan bod gekomen. Ook bij het voldoen aan wettelijke milieunormen kan echter gezondheidsschade optreden. Belangrijk begrip daarbij is het voorzorgsbeginsel dat voortvloeit uit het artikel 2 en 8 van het Europees Verdrag voor de Rechten van de Mens (EVRM). De overheid kan op basis hiervan maatregelen treffen als er gegronde redenen zijn om te vrezen dat activiteiten negatieve gevolgen kunnen hebben, zonder dat er (voldoende) wetenschappelijke gegevens beschikbaar zijn.

Bij voorliggend initiatief worden geen significante gezondheidseffecten verwacht. Er is in de directe omgeving geen sprake van zodanig voor de gezondheid nadelige emissies of omstandigheden, dat hierdoor vanuit het voorzorgsbeginsel of anderszins belemmeringen optreden voor de beoogde ontwikkeling.

Het beperkte initiatief heeft geen negatieve gevolgen voor de gezondheid van omwonenden of andere personen.

Concluderend

Het aspect gezondheid vormt geen belemmering voor de uitvoerbaarheid van dit gewijzigde omgevingsplan.

4.14 Duurzaamheid

Duurzaamheid krijgt een steeds prominentere rol in onze samenleving. De Omgevingswet biedt mogelijkheden om een transitie naar een duurzamere samenleving te bevorderen waarbij duurzame ontwikkeling wordt gedefinieerd als: *"een ontwikkeling die voorziet in de behoeften van de huidige generatie zonder de mogelijkheden voor toekomstige generaties om in hun eigen behoeften te voorzien in gevaar te brengen"* (bijlage 1 van de Ow). Toetsing aan het aspect duurzaamheid is sterk afhankelijk van het gemeentelijk beleid op dit thema. Het gemeentelijk beleid ten aanzien van duurzaamheid is in ontwikkeling en kan op termijn worden doorvertaald naar het omgevingsplan.

Beoordeling initiatief

De nieuwe woning en bijgebouw zullen worden gebouwd met duurzame bouwmaterialen. De woning dient aardgasvrij te worden uitgevoerd. Hierbij dient te worden voorzien in de eigen energiebehoefte. Verder wordt klimaatadaptief gebouwd, waarbij voldoende bergingscapaciteit wordt gerealiseerd voor afvloeiend hemelwater.

Concluderend

Het aspect duurzaamheid vormt geen belemmering voor de uitvoerbaarheid van dit gewijzigde omgevingsplan.

5. JURIDISCHE PLANOPZET

5.1 Algemeen

Het omgevingsplan is opgezet volgens een tijdelijke alternatieve maatregel (TAM), namelijk TAM-IMRO. Kort gezegd houdt TAM-IMRO in dat de techniek voor planvorming zoals gebruikt onder de Wro tijdelijk kan worden gebruikt onder de Omgevingswet. Deze techniek betreft de uitwisselingsstandaard IMRO (Informatiemodel Ruimtelijke Ordening) en de voorziening Ruimtelijkeplannen.nl.

Het omgevingsplan bestaat uit de volgende onderdelen: motivering, regels, verbeelding, waarbij de planregels en de verbeelding juridisch bindend zijn. De motivering heeft geen rechtskracht, maar is wel een belangrijk onderdeel van het plan. Het geeft een weergave van de beweegredenen, de onderzoeksresultaten en de beleidsuitgangspunten, met daarnaast de interpretatie en toepassing van het omgevingsplan. De bijlagen bij de motivering en regels maken onlosmakelijk onderdeel uit van het omgevingsplan.

De verbeelding bestaat uit een digitale kaart waarop functies en aanduidingen voor locaties zijn weergegeven.

De regels bestaan uit de volgende onderdelen:

- Hoofdstuk 1: inleidende regels, met de begrippen en wijze van meten en rekenen;
- Hoofdstuk 2: specifieke regels over functies. De functies zijn op alfabetische volgorde opgenomen. De regels bevatten een omschrijving van de functie en regels voor het bouwen, gebruik en waar nodig over milieu;
- Hoofdstuk 3: algemene regels over functies. Dit zijn de regels die gelden voor alle functies, bijvoorbeeld algemene gebruiksregels, maar ook de aanvraagvereisten voor vergunningen;
- Hoofdstuk 4: overgangsrecht.

5.2 Toedelen van functies aan locaties

Hieronder volgt in het kort een beschrijving van de in dit omgevingsplan opgenomen functies.

Agrarisch (artikel @@)

Deze bestemming wordt toegewezen aan de overige gronden op hetzelfde perceel buiten de woonbestemming.

Wonen (artikel @@)

Zowel het bestaande erf aan de Elshoekweg als het 250 meter verderop gelegen nieuwe woonerf aan de Slatdijk 2-I krijgt de functie 'Wonen'. Voor de bebouwingsmogelijkheden wordt een onderscheid gemaakt in het hoofdgebouw van de woning, bijbehorende bouwwerken en bouwwerken geen gebouwen zijnde.

5.3 Aanvraagvereisten

In artikel @@ zijn de aanvraagvereisten opgenomen, die van toepassing zijn op een aanvraag om omgevingsvergunning op grond van dit omgevingsplan. Als toelichting daarop nog het volgende:

- Voor een bouwactiviteit op grond van dit TAM-omgevingsplan moet het aanvraagformulier behorende bij de activiteit [Bouwactiviteit (omgevingsplan)] worden gebruikt.
- Voor een andere vergunningplicht in dit TAM-omgevingsplan moet het aanvraagformulier behorende bij de activiteit [afwijken van regels in het omgevingsplan] worden gebruikt.

De aanvraagformulieren zijn te vinden op de website omgevingswet.overheid.nl (door daar te kiezen voor het tabblad [Aanvragen]).

5.4 Regels ter bescherming van waarden en objecten

Waarde – Archeologie lage verwachting (artikel @@)

Deze functie is opgenomen voor het behoud, bescherming en veiligstelling van te verwachten archeologische waarden in de bodem. Indien er ter plaatse van deze waarde werkzaamheden dieper dan 50cm en over een oppervlakte groter dan 5.000m² worden uitgevoerd, dan dient er een archeologisch onderzoek plaats te vinden. In dit artikel is ook aangegeven welke activiteiten zonder vergunning zijn toegestaan.

5.5 Overgangsregels

Overgangsrecht bouwwerken en gebruik (artikel @@)

Met dit artikel is voorzien in overgangsrecht voor bouwwerken en het gebruik. Een bouwwerk dat op het tijdstip van inwerkingtreding van dit plan aanwezig of in uitvoering is, danwel gebouwd kan worden krachtens een omgevingsvergunning, en afwijkt van dit plan, mag, mits deze afwijking naar aard en omvang niet wordt vergroot, gedeeltelijk worden vernieuwd of veranderd. Ook is een regel opgenomen in geval van een calamiteit.

Het gebruik van de grond, dat afwijkt van de regels op het moment van inwerkingtreding van het plan, mag worden voortgezet.

6. UITVOERBAARHEID VAN HET PLAN

6.1. Economische uitvoerbaarheid

Bij de voorbereiding van de wijziging van een omgevingsplan dient onderzoek plaats te vinden naar de economische uitvoerbaarheid van het plan. Het gaat hierbij om de kosten voor werken, werkzaamheden en maatregelen.

Het voorliggende omgevingsplan heeft voor de gemeente Aalten geen financiële consequenties. De plannen komen volledig voor rekening en risico van de initiatiefnemer. Tevens wordt er met de initiatiefnemer een nadeelcompensatieovereenkomst afgesloten.

6.2 Maatschappelijke uitvoerbaarheid

Vooroverleg met de provincie Gelderland en het Waterschap Rijn en IJssel is niet noodzakelijk geacht, nu er geen sprake is van directe provinciale belangen bij dit plan. Het ontwerp-omgevingsplan wordt wel toegezonden aan zowel het waterschap als aan de provincie.

[aanvullen participatie]

Het ontwerpomgevingsplan wordt conform afdeling 3.4 Awb gedurende 6 weken ter inzage gelegd. Hierbij heeft eenieder de mogelijkheid om zienswijzen in te dienen op het ontwerpplan. Eventuele zienswijzen zullen worden voorzien van een reactie en bij de (al dan niet gewijzigde) vaststelling van het omgevingsplan worden betrokken.


Uiteindelijk is het aan de gemeenteraad om het omgevingsplan vast te stellen. Na vaststelling wordt het raadsbesluit bekend gemaakt en ligt het omgevingsplan gedurende 6 weken ter inzage. Gedurende deze termijn hebben belanghebbenden de mogelijkheid om beroep in te dienen bij de Afdeling Bestuursrechtspraak van de Raad van State. Een omgevingsplan treedt in werking met ingang van de dag waarop vier weken zijn verstreken sinds de dag waarop het besluit is bekendgemaakt, tenzij bij het besluit een later tijdstip is bepaald (Afdeling 16.7. van de Omgevingswet).



Aalten, Landschap Dale

Landschappelijk inpassingsplan boerderij het oude Ebbers en Bleekery, Dale
Fam. te Paske-Eppink
juli 2025

Toelichting op de landschappelijke inpassing

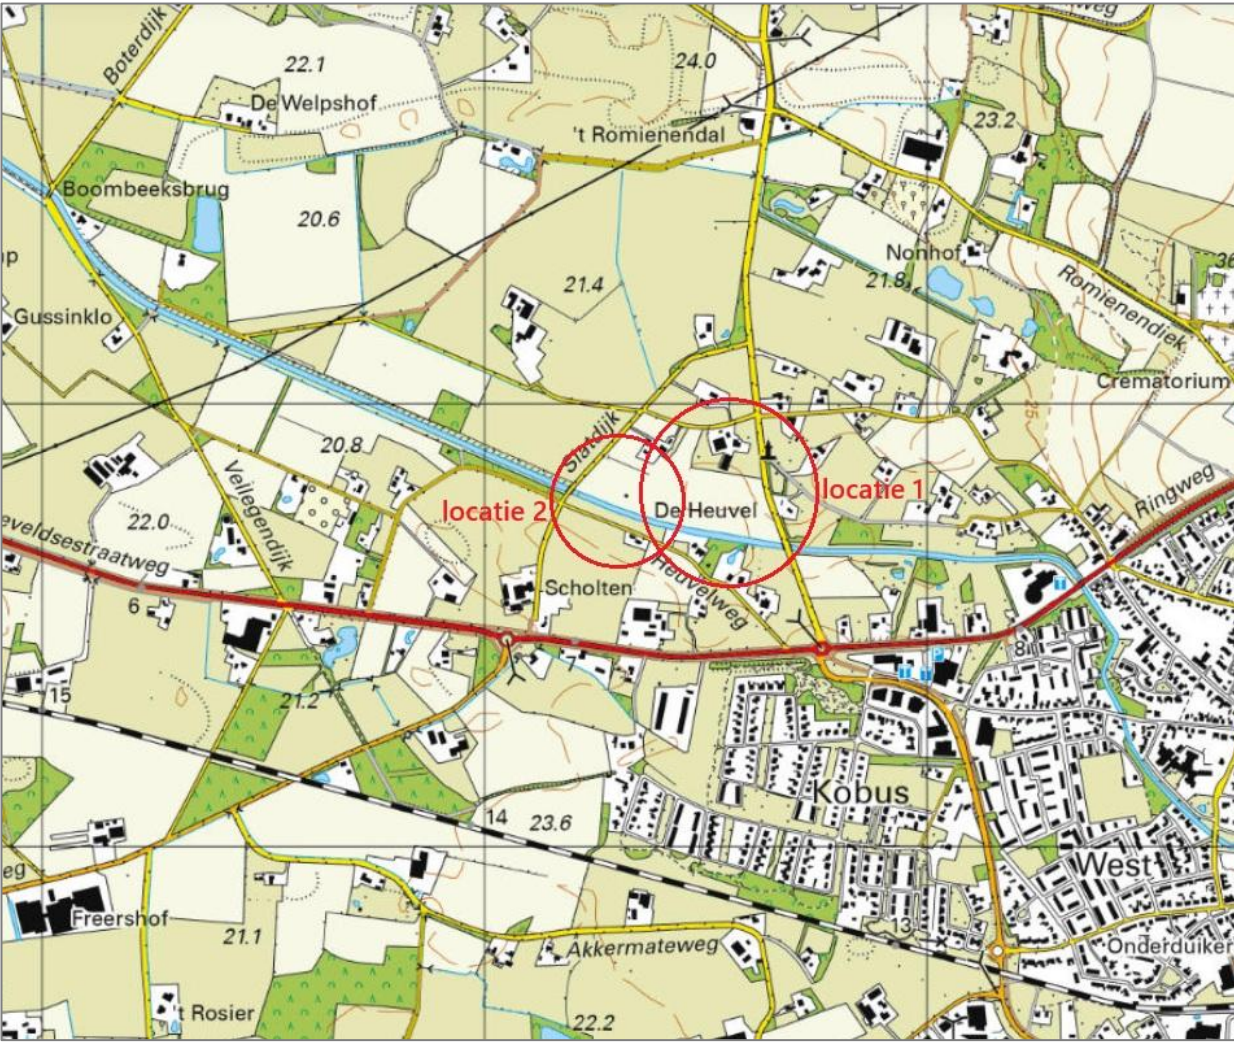

Korte historie

Het plangebied ligt in het gebied omsloten door Aladnaweg-Elshoekweg-Slatdijk en Bovenslinge ten noordwesten van het dorp Aalten in de buurtschap Dale. Het project bestaat uit twee objecten;

Object 1 is de boerderij met als adres Elshoekweg 5 en staat in de buurt bekend als ‘het oude Ebbers’ . De locatie is op de verschillende kaarten, gebruikt in dit rapport, rood omcirkeld . In het vervolg van dit rapport wordt dit object ‘boerderij het oude Ebbers’ genoemd. De boerderij verschijnt voor het eerst op de kaart van 1890 maar de plek is volgens documentatie van de eigenaar al vanaf 1647 bewoond. Vanaf 1890 is het oude Ebbers telkens uitgebreid met bedrijfsgebouwen zoals te zien is op de topografische kaarten hieronder.

De voorzijde van het rapport toont een foto van het westelijk aanzicht van de boerderij en schoppe uit ca 1930.

Object 2 is het restant van een voormalig blekerij met als adres Slatdijk 2-I. De locatie is op dezelfde wijze als de boerderij aangegeven op de verschillende kaarten. Dit object wordt in het vervolg van dit rapport de Bleekery genoemd.

Huidige situatie en ligging plangebied

In Dale hebben twee blekerijen gestaan, het kenmerkende slootjespatroon horend bij de blekerijen is op de diverse topografische kaarten goed te zien.

De ene blekerij was van Heinrich Driessen en bevond zich bij boerderij de grote Maat (lokaal bekend als 'de Bleke').

De Bleekery waar het hier om gaat was eigendom van de gebroeders Driessen en opgericht in 1846. In 1937 is de fabrieksschoorsteen gesloopt. Het hoofdgebouw is na de tweede wereldoorlog grotendeels afgebroken voor het verkrijgen van bouw materiaal voor de wederopbouw van Aalten.

Een en ander is beschreven in 'Geweven goed' textiel geschiedenis van Aalten en Bredevoort door H. de Beukelaer en J.G. ter Horst.

Landschappelijk gezien maakt het plangebied deel uit van het 'Essen-kampenlandschap'. Het projectgebied ligt op de grens van het kampenlandschap en het daar ten oosten van gelegen Essenlandschap. Het essenlandschap is een relatief open gebied in gebruik voor akkerbouw waarop het dorp Aalten gebouwd is. Als een halve cirkel hieromheen ligt de buurtschap Dale. Een van oorsprong grillig en zeer kleinschalig kampenlandschap ontstaan door geleidelijke individuele ontginning. De boerderijen liggen verspreid in een omgeving met vrij veel reliëf. Op de hogere delen zijn door ophoging bouwlanden ontstaan, de zogenaamde kampen. De lagere delen bestaan uit weiland. Dit alles in een zeer dicht netwerk van hakhoutsingels, bossen en bosjes. Ten noordwesten grenst dit aan het veel vlakkere Dalesche veld, tegenwoordig beter bekend als Aaltens Goor. De originele landschappelijke (in cultuur gebrachte) structuur is het best te zien op de kaart van rond 1890.



Topkaart 1890

Huidige situatie

In de huidige situatie ligt het plangebied in een landschap dat steeds meer op elkaar is gaan lijken. Het grote aandeel akkerland op hogere delen is voor een heel groot deel omgezet in weiland. Van het karakteristieke verschil tussen open es en kleinschalig kampenlandschap is een groot deel verdwenen door het verwijderen van singels en andere opgaande beplanting. Nagenoeg het hele landschap bestaat uit een voor de moderne landbouw ingericht cultuur landschap. Op de reeks toegevoegde historische topografische kaarten is dit proces goed te volgen. Tevens is te zien hoe de Slinge in steeds groter mate gekanaliseerd is.



situatie ca. 1890




situatie ca. 1930



situatie ca. 1950



situatie ca. 1965

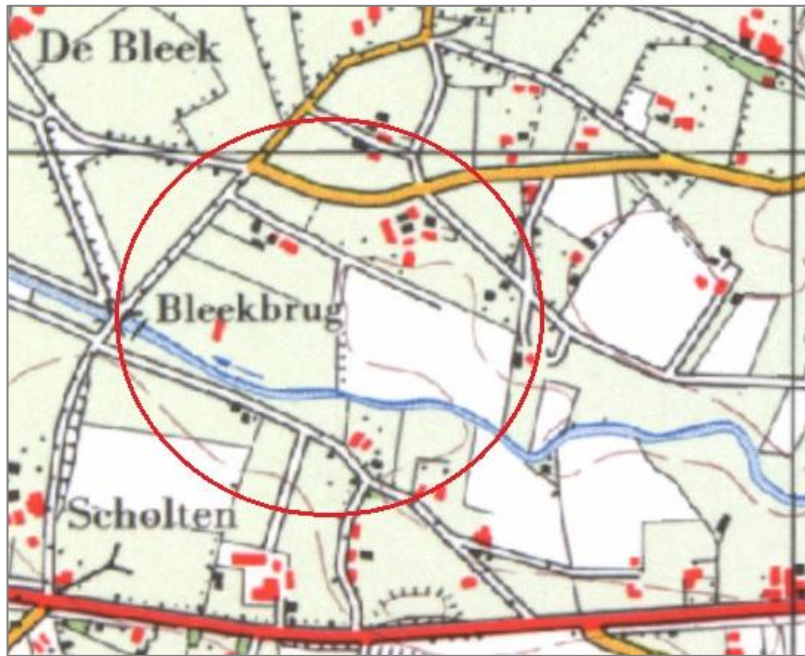

situatie ca. 1985



situatie 2024

Het erf van boerderij het oude Ebbers heeft gelukkig nog relatief veel beplanting, recent zelfs nog wat uitgebreid. Op de verschillende topografische kaarten is te zien dat ook de wegenstructuur in de loop van de tijd sterk is veranderd.

Directe omgeving:

De bij de boerderij horende gronden van 'het oude Ebbers, in eigendom bij de familie te Paske, zijn momenteel in gebruik als grasland en bouwland.

Het erf

Boerderij het oude Ebbers

Het erf wordt ontsloten vanaf de Elshoekweg door een toegangsweg/landbouwweg. Op het erf staan vier hoofdgebouwen: de boerderij zelf (1) en ten noorden daarvan een schoppe (2). De boerderij heeft in het bestemmingsplan buitengebied 2015 de dubbelbestemming 'waardevol karakteristiek' gebouw gekregen. De schoppe dateert uit ongeveer dezelfde tijd als de boerderij en vormt samen met de boerderij een onlosmakelijk historisch geheel (zie ook foto voorzijde). Een en ander is karakteristiek voor Achterhoekse boeren erven waar het hoofdgebouw, de boerderij, vaak samen gaat met een schoppe van bijna gelijke ouderdom of iets later datum. Aan de westzijde van de schoppe staat een klein bijgebouwtje (3) dat in de tijd dat er nog een varkensbedrijf was gebruikt werd als aflever locatie. Aan de west en zuidzijde staan twee forse varkens stallen (4 en 5) . De gebouwen 3, 4 en 5 worden. Gebouw 5 wordt voor circa de helft gesloopt. Het blijvende deel wordt omgebouwd tot een erfschuur. De boerderij heeft een woonbestemming deze wordt gehandhaafd.



Op het erf staat al behoorlijk wat beplanting;

Een boomgaard met meidoornheg, en ook nog diverse verspreid staande fruitbomen. Een rij jonge eiken langs de varkensstal, solitaire beuken buxusheg om siertuin en een recent aangeplante singel van voornamelijk inheemse struiken (zie plattegrond huidige situatie)

De Bleekery



De Bleekery bestaat uit 1 gebouw (6) dat het restant is van de veel grotere oude blekerij. Rondom is wat beplanting aangebracht. Het betreft nog relatief jonge beplanting nog niet zo heel lang geleden aangeplant bestaande uit enkele lindenbomen en een meidoornhaag.

De Bleekery staat in een agrarisch perceel, momenteel grasland, en is door de wei bereikbaar maar heeft (nog) geen ontsluitingsweg. De te slopen gebouwen van het oude Ebbers worden ingezet voor de realisatie van een woning op deze locatie.

Huidige situatie erf 'het oude Ebbers'

Bebouwing

- 1 boerderij 'het oude Ebbers'
- 2 schoppe
- 3 afleverhok
- 4 dubbelkap stal
- 5 lange stal

Beplanting


- | | |
|----|---|
| BS | Buxus sempervirens-palmboompje (geknipte haag) |
| CB | Carpinus betulus-haagbeuk (geknipte haag) |
| CM | Crataegus monogyna-eenstijlige meidoorn (geknipte haag) |
| FB | boomgaard, fruitbomen in diverse soorten en leeftijden, niet volledig |
| FS | Fagus sylvatica-beuk |
| PA | Prunus avium-zoete kers |
| PC | Pyrus communis-vrucht peer |
| PD | Prunus domesticus-vruchtpruim |
| QR | Quercus robur-zomereik |
| RM | Rosa multiflora-veelbloemige roos |
| SA | Salix alba-(knot)wilg |

Singel 1


- 2 rijen van voornamelijk inheemse struik- en boombeplanting

Singel 2

- 4 rijen van voornamelijk inheemse struik- en boombeplanting

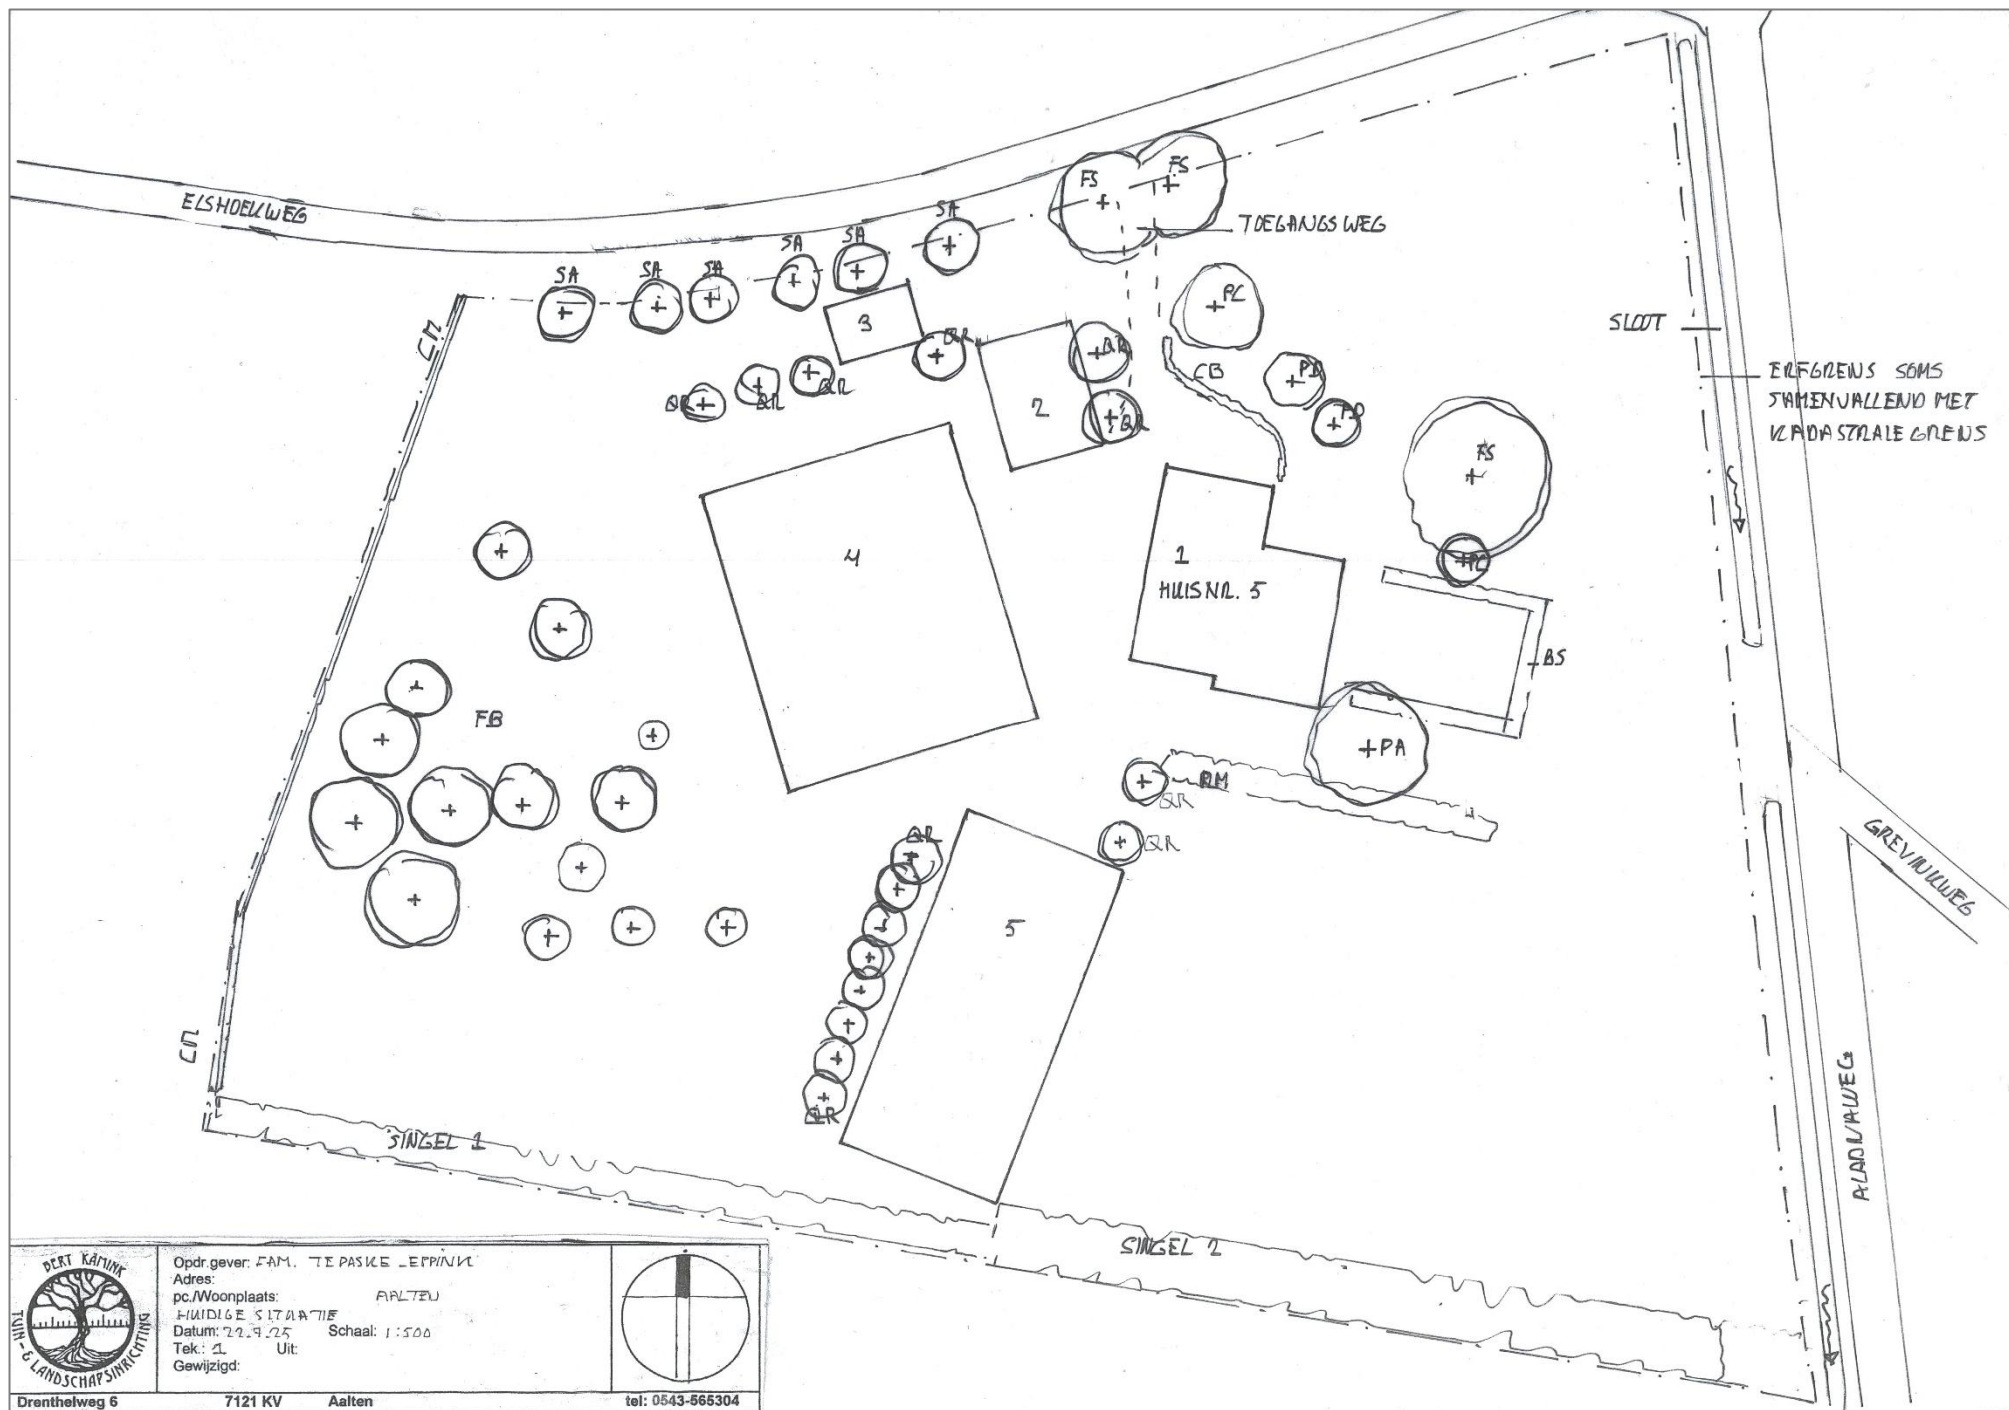

Opdr. geveer: FAM. TE PASKE LEPPINK
 Adres:
 pc/Woonplaats: AALDEN
 HUIDIGE SITUATIE
 Datum: 22.9.25 Schaal: 1:500
 Tek: CL Uit:
 Gewijzigd:

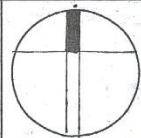

Huidige situatie Bleekery


Bebouwing

B restant van voormalig Blekerij gebr. Driessen


Beplanting

CM Crataegus monogyna-éénstijlige meidoorn (geknijpte haag)
SA Salix alba-(knot)wilg niet volledig
TC Tilia cordata-winterlinde

KADASTRALE GRENS
SAMENVALLEND MET ON-
DEPE SLOOT WAARLAUS
EENKELE KNOT BOMEN

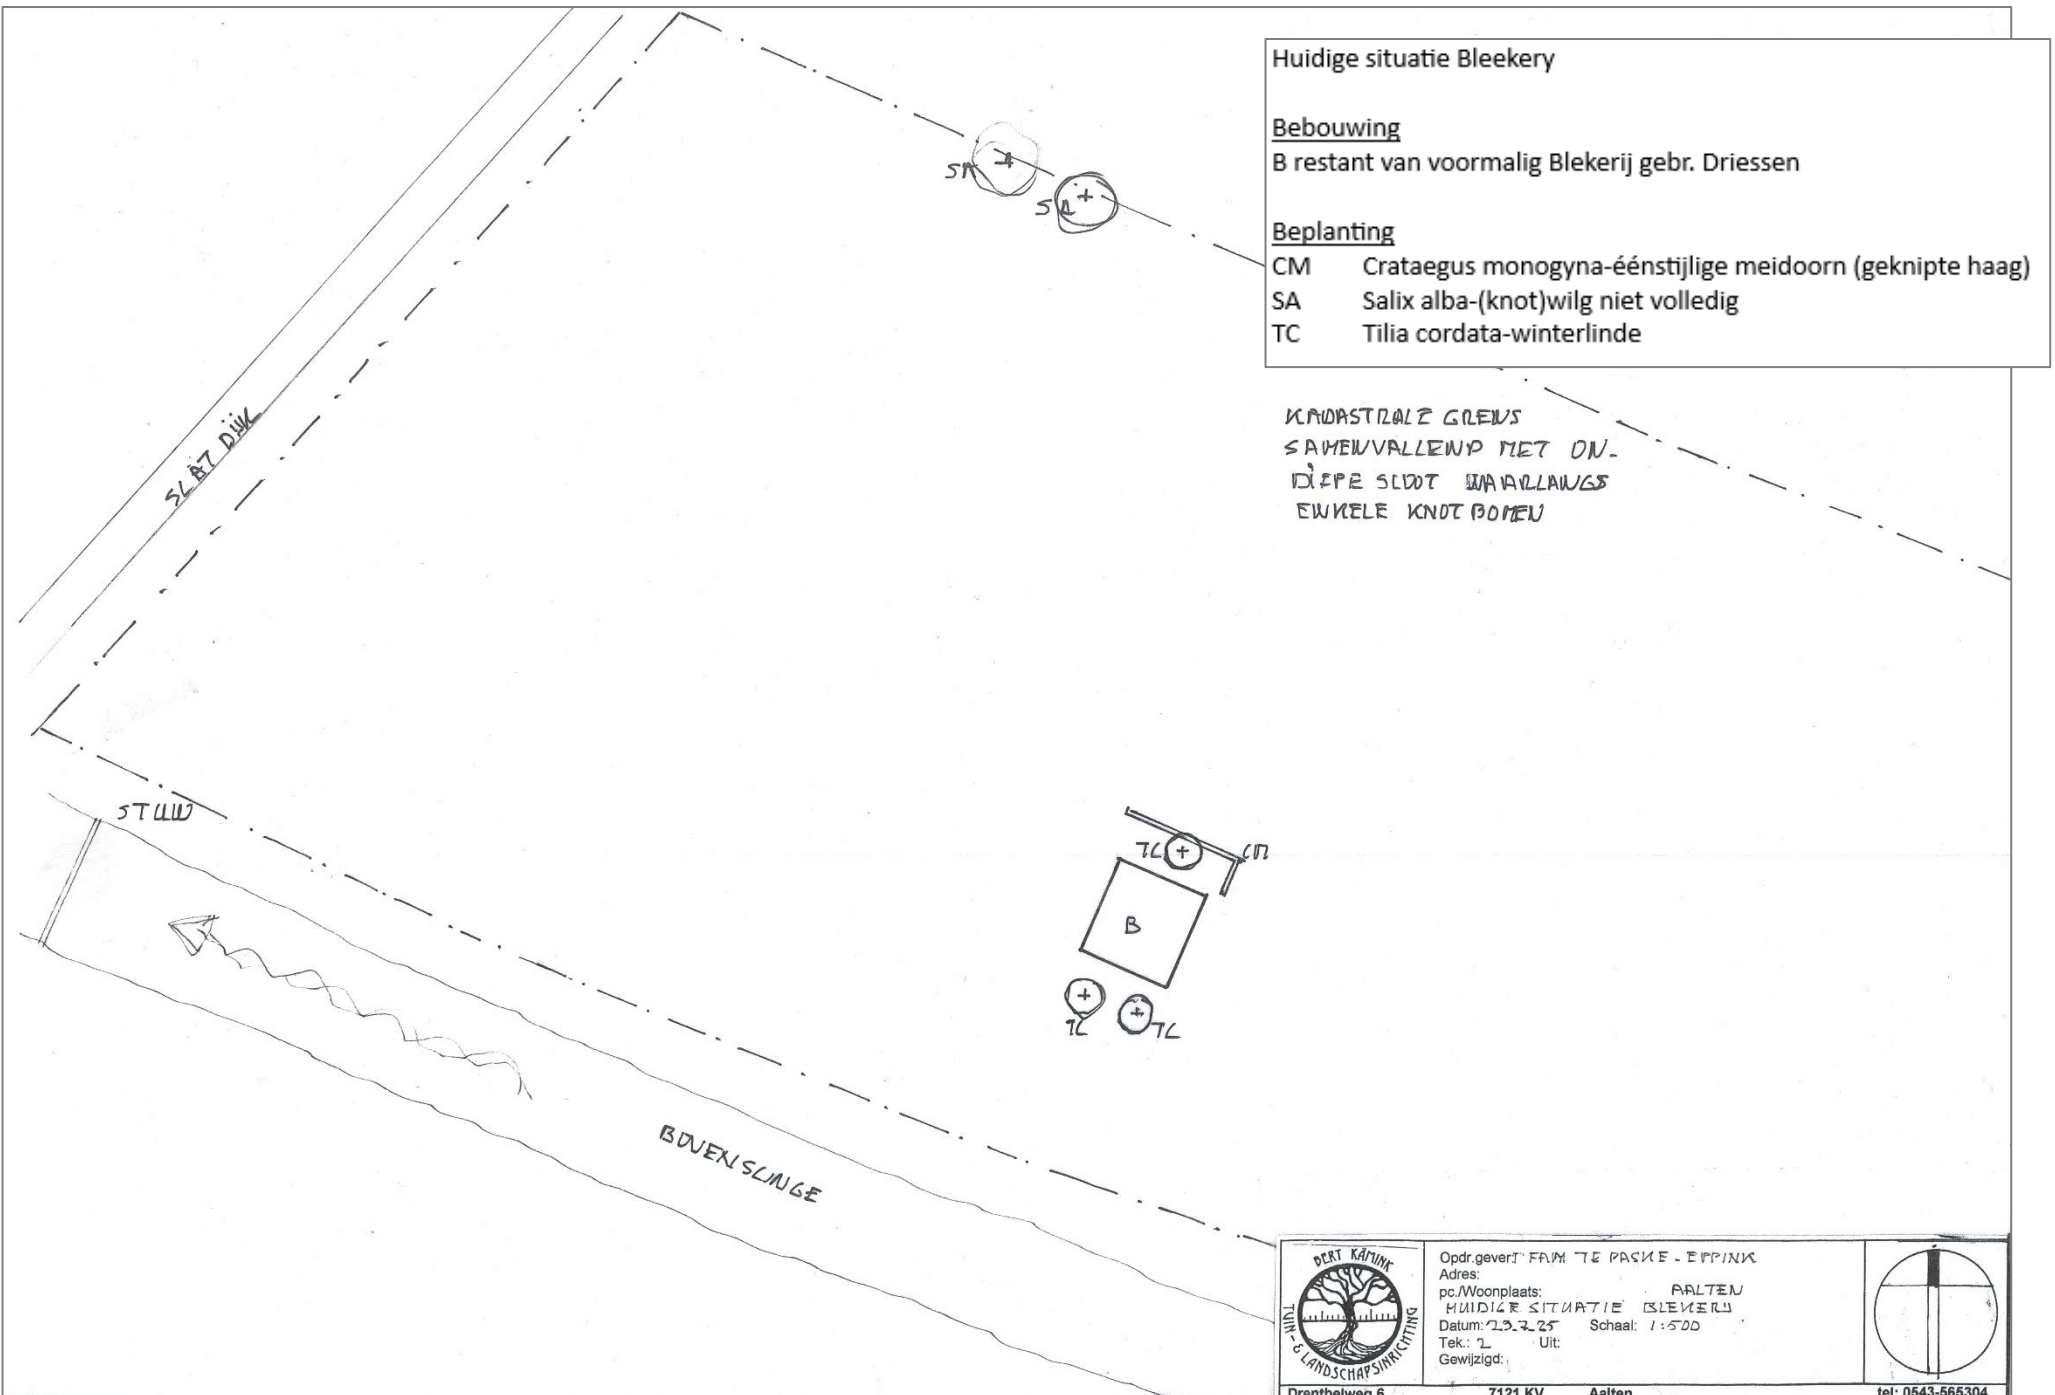

Opdr.gever: FARM TE PASKE - EPPINK
Adres: AALTEN
pc/Woonplaats: AALTEN
HUIDIGE SITUATIE BLEEKERY
Datum: 19.2.25 Schaal: 1:500
Tek.: 2 Uit:
Gewijzigd:

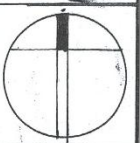

Drenthelwaag 6

7121 KV

Aalten

tel: 0543-565304

huidige situatie foto impressie erf en gebouwen



1: de boerderij



2: de schoppe



3: het afleverhok:



4: de dubbelkap stal




5: de lange stal




6: de Bleekery



En enkele oude beelden van de Bleekery

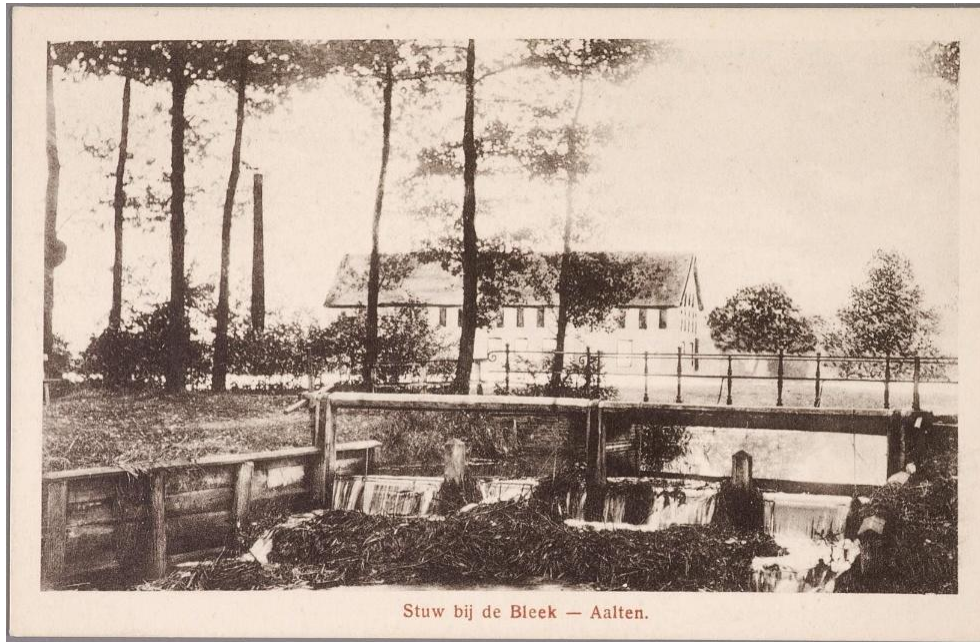

huidige situatie foto impressie erfbeplanting en landschap

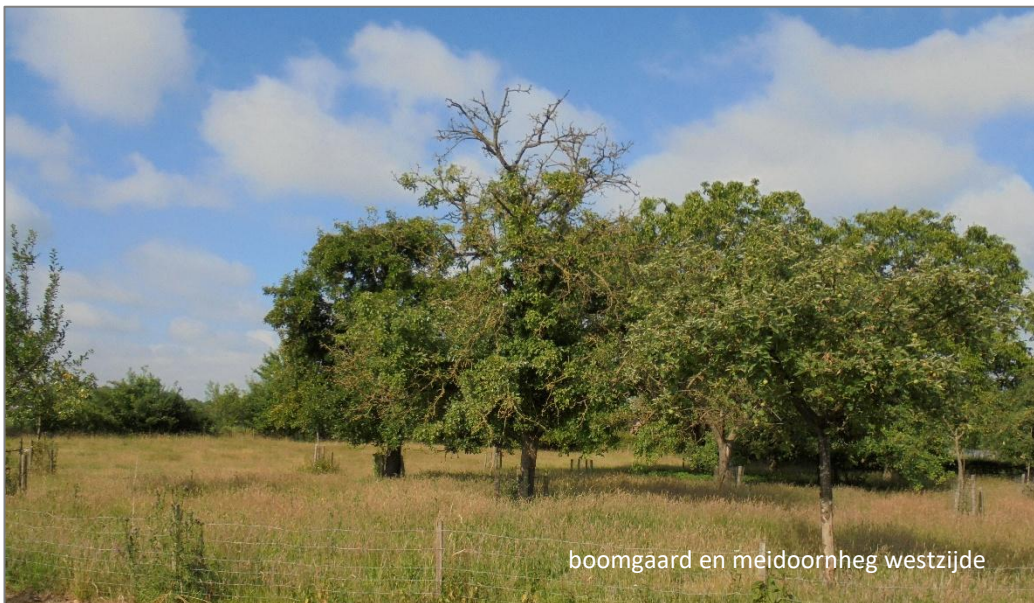



toegangsweg met twee beuken vanaf Elshoekweg



lange stal met rij jonge eiken



solitaire fruitbomen en beuk aan noord-oostzijde



de steilrand tussen perceel 1337 en 474



de ondiepe sloot met enkele knotwilgen langs perceel 474



zicht vanaf boerderij richting zuid-oost/Aladnaweg met nieuwe beplanting



nieuwe beplanting zuidzijde op 'erf'grens


Rijk/provincie

Het doel van het GNN is om te komen tot duurzame populaties van kwetsbare planten en diersoorten. Om de planten en diersoorten gezond en veerkrachtig te houden, moeten ze in verschillende leefgebieden kunnen voorkomen. Dit is belangrijk voor de voortplanting, het bevordert de genetische variatie binnen een soort. Soorten hebben zo meer overlevingskansen en meer uitwisselingsmogelijkheden.

Voor de ontwikkeling van nieuwe natuur, inrichting en beheer, stelt de provincie financiële middelen beschikbaar via de provinciale regelingen zoals het natuurbeheer, agrarisch natuurbeheer en landschapsbeheer.

Gemeente

In het bestemmingsplan van de gemeente Aalten is het plangebied begrensd als 'enkelbestemming agrarisch' met waarde archeologie lage verwachting.

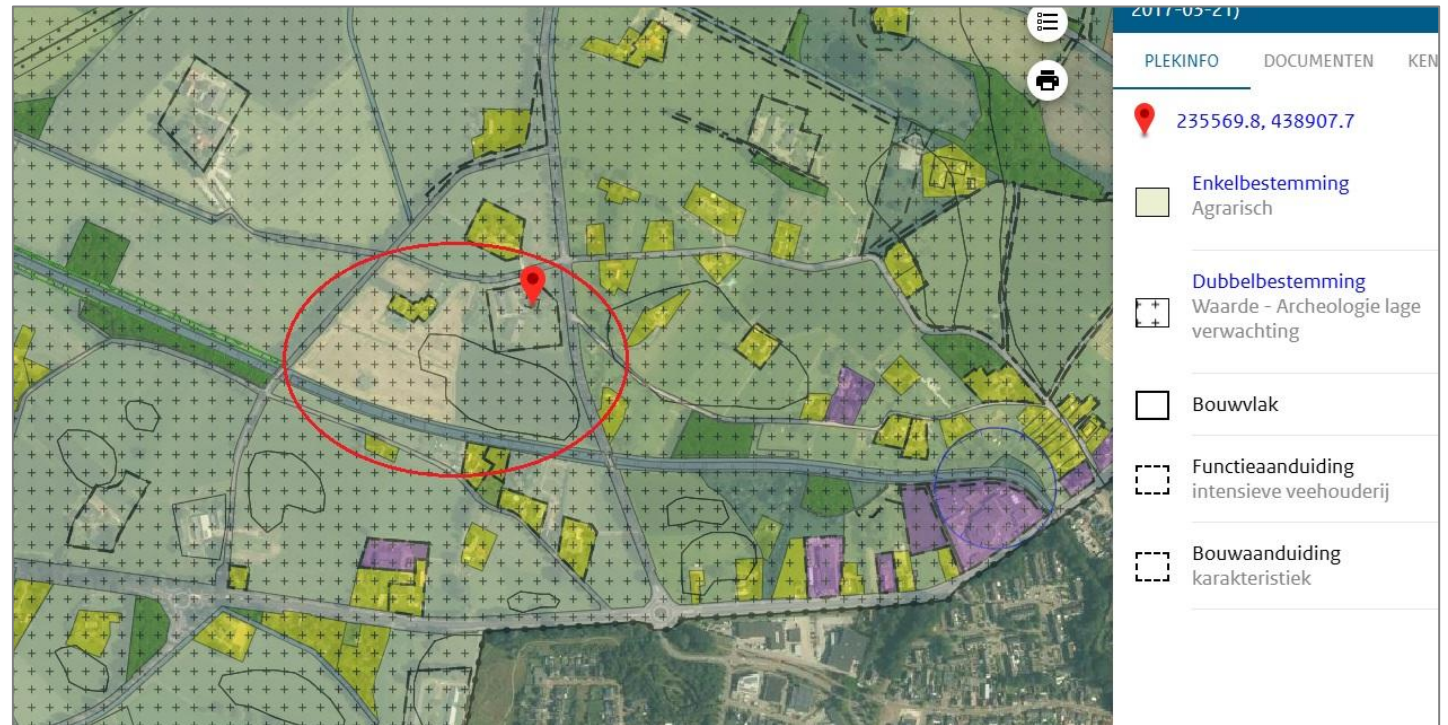

De gemeente Aalten heeft voor het gemeentelijke beleid een landschapsontwikkelingsplan (LOP) opgesteld. Binnen dit plan valt het plangebied onder deelgebied 5: Lintelo. Voor dit gebied zou er aandacht besteed moeten worden aan o.a. heggen, hagen, eikensingels en wallen langs esranden, elzensingels langs waterlopen in de beekdalen, lanen, hoogstamboomgaarden en waterberging. Lintelo is aangewezen als landbouwontwikkelingsgebied. Om die reden is besloten de landschapsstructuur steviger neer te zetten door een flinke verdichting te maken langs wegen en paden in het gebied. Door landbouwintensivering krijgt het landschap een enigszins uitgekleden indruk.

Landschapsdoelen voor bebouwing zijn:
een mooi landschap en het herkenbaar houden van de Achterhoekse identiteit.

Voor erfbeplanting wordt het volgende vermeld:

Plaatselijk zijn er, eigenlijk in het gehele gebied, boerderijen die aan landschapswaarde zouden winnen met een mooie erfbeplanting. Eik en linde zijn daarbij de soorten die het meest voor de hand liggen. Wellicht kunnen ze nog verder aan landschapswaarde winnen met een mooie erfbeplanting. Dit moet ook voorwaarde zijn voor nieuwe gebouwen.

Hoogstamfruitbomen en walnoot kunnen zowel in het jonge als het oude cultuurlandschap een erf (op den duur) een prachtig aanzien geven.

Toelichting op de landschappelijke inpassing

Boerderij het oude Ebbers

Het erf heeft in verhouding tot veel andere agrarische erven al aardig wat erfbeplanting, voor het merendeel van passende soorten. Door de sloop van de diverse gebouwen komt er ruimte om de bestaande beplanting structuur nog wat uit te breiden en aan te passen.

Uitgangspunt voor het plan is dat het terrein past in de structuur en traditie van een agrarisch landschap en erf en geen parkje wordt. Aan het erf rondom de boerderij zijn daarom nog toegevoegd en uitgebreid een aantal landschappelijke elementen en de daarmee samenhangende ecologische kwaliteiten van weleer. De voorstellen zullen een bijdrage leveren aan het vergroten van de plaatselijke biodiversiteit, en herstel van de landschap structuur.

Langs de Aladnaweg komt vanaf de zuidzijde een singel (5) die aansluit op de singel die al door de fam. te Paske is aangeplant. In de gemeente berm bevindt zich ook een rij inheemse beplanting waardoor samen een robuust element ontstaat. Ter hoogte van de boerderij is een opening in de beplanting gelaten om het zicht op de markante typisch Achterhoekse voorgevel van de boerderij zichtbaar te houden.

Het wekje in de punt Aladnaweg-Elshoekweg wordt omgeven door een meidoornhaag (2) in een vrij uitgroeiende vorm. De haag wordt niet jaarlijks gesnoeid maar eens in de 5 tot 10 jaar in fases afgezet, hierdoor ontstaat een bloeiende en vruchtdragende haag waarachter de bebouwing dan weer deels verscholen gaat dan weer zichtbaar is als de haag is afgezet. (zie referentiebeeld). Dit wordt ook wel struweel haag genoemd. De haag loopt door langs de Elshoekweg tot de inrit en hier voorbij voorlangs de schoppe en steekt dan het erf in. De schoppe is daarmee op dezelfde wijze aangekleed als de boerderij, er ontstaat eenheid en rust. Eenheid en rust zijn belangrijke elementen in het steeds drukker wordend buitengebied.

Verder langs de Elshoekweg heeft de fam. te Paske knotwilgen geplant, deze worden gehandhaafd en voorzien van een onder beplanting van een meidoornhaag (6) maar ditmaal een jaarlijks geknipte variant. Dit sluit aan op de door de opdrachtgever geplante meidoornhaag langs de boomgaard. Wederom eenheid en door een beperkter hoogte van de haag zullen de kronen van de erachter gelegen boomgaard zichtbaar blijven. Vanaf de Elshoekweg is zo zicht op een in het voorjaar bloeiende boomgaard. (zie zichtlijn op de tekening)

De boomgaard (7) bestaat uit oude en jonge bomen. Door ouderdom, droge jaren en engerlingen takelt een deel van de oude bomen af. Er is een start gemaakt met het vernieuwen van de boomgaard. Dit zal worden voortgezet. Door sloop van schuur 4 komt de boomgaard veel prominenter in beeld op het erf en zijn er mogelijkheden voor uitbreiding en vernieuwing en te herstellen in zijn oude luister.

Ingepakt in het groen van de boomgaard is een tiny house gepland. Het tiny house krijgt een eenvoudige schuurachtige vormgeving met een zadeldak.

Door het deels slopen van stal 5 komt er ruimte vrij voor een erfbosje (5). Dit bosje sluit aan op de bestaande nieuwe singels. Samen ontstaat zo een samenhangende erfbeplanting. Hierin zijn enkele openingen gelaten voor zichtlijnen vanuit het erf op het landschap en vice versa.

Alles bij elkaar ontstaat er een beeld van een Achterhoekse erf, ruim in het in de streek passende groen, maar niet afgesloten van zijn omgeving. Eén en ander sluit naadloos aan op wat in het LOP wordt geadviseerd.

De Bleekery

De Bleekery ligt wat verloren in zijn omgeving door het ontbreken van een toegangsweg en een landschappelijk groenstructuur.

Voor het plaatsen van de nieuwe woning zijn een aantal uitgangspunten gehanteerd. De woning komt aan de westzijde van de Bleekery. Door plaatsing aan de westzijde komt de woning dicht bij de Slatdijk te liggen en kan de ontsluitingsweg korter blijven. Hierdoor wordt bebouwing zoveel mogelijk naar de weg 'toegetrokken' en niet steeds verder het landschap in.

De nieuwe woning staat iets verspringend en haaks op de Bleekery. Hierdoor wordt het ruimtelijk beeld gevarieerder. Gevels en kaprichingen in lijn geven een wat stijver beeld. Wat vrijer geplaatste gebouwen zijn juist een kenmerk van veel oude boerenerven (zoals ook boerderij het oude Ebbers). Hierbij moet opgemerkt worden dat er dan uitgegaan wordt van een meer traditionele dakvorm. Dit hoeft geenszins het geval te zijn want over de nieuwe woning is nog niets bekend.

De ontsluitingsweg is geprojecteerd aan noordzijde. De laan (4) bestaat uit zomereiken aansluitend op de beplanting van de Slatdijk. Door de weg aan de noordzijde te projecteren, blijft tussen beek en toegangsweg ruimte voor een beek begeleidend kruidenrijk hooiland. Dit kan ontwikkelt worden door een verschrallingsbeheer van maaien en afvoeren. Langs de beek is een singel van elzen, passend bij een beek en de omgeving (**elshoek**) aangebracht. Ook dit sluit naadloos aan op de voorstellen zoals ook in het LOP aangegeven.

Deze elementen zouden in de toekomst goed aan kunnen sluiten op een meer natuurlijk oeverbeheer van watergangen wat in de lijn der verwachting ligt.

Aan de westzijde en aan de oostzijde van het erf worden een paar knotwilgen geplant op de overgang van erf naar landschap, passend in de beekdal situatie waarin het project gelegen is. Aan de oostkant is hier ook een vrij uitgroeiende meidoorn haag aan toegevoegd zoals ook bij boerderij het oude Ebbers gebruikt is.

Toekomstige ontwikkelingen op het erf zijn op deze manier passend ingepast in het landschap.

LEGENDA



BEBOUWING TH = TINY HOUSE
A = ACHTERGEEL V = VOORGEVEL



ERF, TUIN, CHAUF VERHARDING IN DE
VALLEN DOOR BEWONERS



SLOTEN



BOOM • = NIEUW + = AANWEZIG



STILWELÉN, SINGELS, BOSJE ZIE BEPLANTING



JAARLIJKS GEKNIPTE HAGEN



GETHAIDE OF BEGRASDE ERFWEIDES




TOEGEPAST BEPLANTINGS SORTIMENT
ZIE BEPLANTING PLAN



ZICHTLIJN



Opdr.gever: PAUL TE PASKE - EPPINK
 Adres: BARKLOSEWEG 12
 pc./Woonplaats: 3122 PT AALDEN
 LANDSCHAPTEL.V. INPASSINGSTIJN HOUSE
 Datum: 23.3.79 Schaal: 1:500 HET OUDE EBBERS
 Tek.: 4 Uit:
 Gewijzigd: 20.7.25

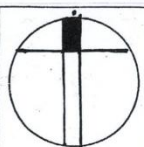

LEGENDA



BEBOUWING

V=VOORGEVEL A=ACHTERGEVEL



ERF, TUIN, CHMF VERHARDING, IN TE VULLEN DOOR TOEKOMSTIGE BEWOONERS



GREPPELS



BOOM • = NIEUW + = AANWEZIG




STRUWELEN EN SINGELS ZIE BEPLANTING



BEEM BEGELEIDEND KRUIDEN RUK HOOLAND



TOEGEPAST BEPLANTINGS SORTIMENT
ZIE BEPLANTINGS PLAN

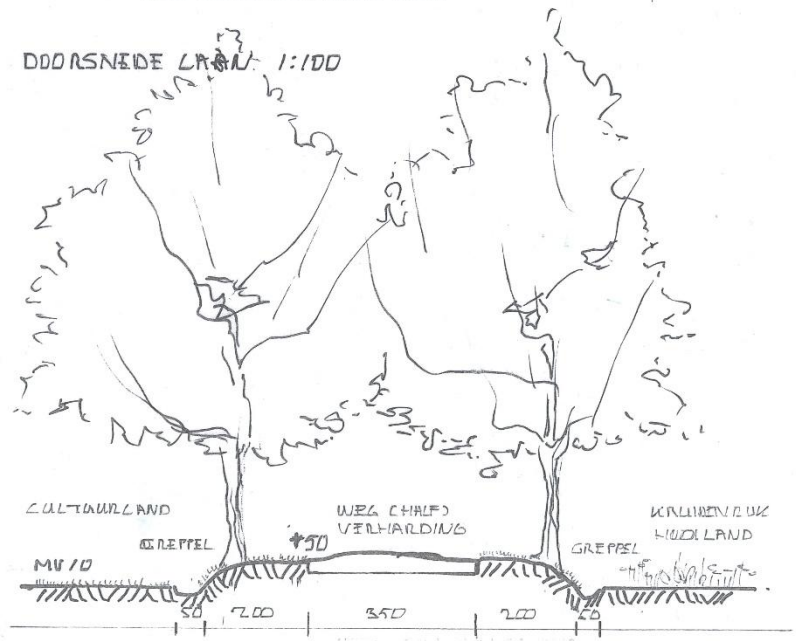

Beplantingsplan

1 Elzensingel enkele rij met onderbrekingen plantafstand 1 meter

Aangeplant wordt een menging van inheems bosplantsoen in de maat 80/100

Het sortiment bestaat uit inheemse streekeigen beplanting o.a.:

Struikvormers 10%:

Crataegus monogyna	éénstijlige meidoorn
Frangula alnus	vuilboom
Salix aurita	geoorde wilg
Viburnum opulus	gelderse roos

Boomvormers 90 %

Alnus glutinosa	zwarte els
-----------------	------------

De singel wordt beheerd als hakhout.

2 Struweelhaag 2 st./m¹ in een verspringende rij maat 80/100

Crataegus monogyna	éénstijlige meidoorn(ca. 80%)
Frangula alnus	vuilboom
Rosa canina	hondsroos

De struweelhagen kunnen 1 x per 5-10 jaar afgezet worden

3 (knot)wilgen

Plantafstand variabel maat 8-10 / staak

Salix alba	schietwilg
------------	------------

De bomen worden elke 5-10 jaar geknot

4 eikenlaan

Plantafstand ca. 6,5x8 meter maat 10-12

Quercus robur	zomereik
---------------	----------

5 bosje en singel plantafstand 1 x 1,5 m.

Aangeplant wordt een menging van inheems bosplantsoen in de maat 80/100

Het sortiment bestaat uit inheemse streekeigen beplanting o.a.:

Struikvormers 90%:

Carpinus betulus	haagbeuk
------------------	----------

Corylus avellana	hazelnoot
Crataegus monogyna	éénstijlige meidoorn
Frangula alnus	vuilboom
Sorbus aucuparia	lijsterbes

Boomvormers 10 %

Prunus avium	wilde kers
Quercus robur	zomereik

De singel wordt beheerd als hakhout met een deel van de boomvormers als overstaanders

6 meidoornhaag 4 st./m¹ maat 80/100

Crataegus monogyna meidoorn 100%

De geschoren hagen worden jaarlijks 1-2 keer geknipt

7 Boomgaard plantafstand ca. 8,5 x 8,5 maat 8-10 hoogstam

Aantal afhankelijk van wat gehandhaafd (kan) worden van de bestaande bomen.

En in hoeverre de opdrachtgever de boomgaard wil uitbreiden

Appel, peer, pruim, kers, walnoot, tamme kastanje in nader te bepalen soorten.

De opdrachtgever wordt geadviseerd te investeren in de standplaats voorbereiding i.p.v. in grote maten bomen en struiken. Het sortiment kan nog iets wijzigen maar zal bestaan uit inheems streekeigen plantmateriaal.

Door de digitalisering kan het zijn dat de schaal niet meer exact overeenkomt met wat op de tekening vermeld is. Daarvoor is een schaallat aangebracht op de tekening.

Copyright

Niets uit dit plan mag worden gekopieerd, openbaar gemaakt of overgenomen worden zonder toestemming van de opstellers bureau Bert Kämink tuin- en landschapsinrichting; Bert Kämink en Anouk Richters.

Referentiebeelden



BERT KÄMINK TUIN · EN LANDSCHAP SINRICHTING

DRENTHELWEG 6 7121 KV AALDEN TEL. 0543-565304

MR. BERT KÄMINK / MR. ANOUK RICHTERS



Quicksan natuurwaardenonderzoek Elshoekweg 5 & Slatdijk 2-1 Aalten

Effectbeoordeling in het kader van de Omgevingswet, Natuurnetwerk Nederland en Natura 2000

Colofon

Quickscan natuurwaardenonderzoek Elshoekweg 5 & Slatdijk 2-1 Aalten

Effectbeoordeling in het kader van de Omgevingswet, Natuurnetwerk Nederland en Natura 2000

Uitgevoerd door:
Natuurbank Overijssel
Correspondentieadres:
Nobelstraat 5-7 Lichtenvoorde
7131 PZ



BTW-ID: NL001388212B56
E: info@natuurbankoverijssel.nl
Tel: 0850-509852

Opdrachtgever: Locis Adviseurs

Abonnementhouder van de Nationale Databank Flora en Fauna



Projectnummer en versie: 7508 versie 1.0	Status: definitief
Ligging plangebied: Elshoekweg 5 & Slatdijk 2-1 Aalten	Rapportdatum: 15-04-2025
Auteur: M. Mateman	Veldwerk uitgevoerd door: J. Van Middelkoop

De vermelde medewerkers in deze rapportage zijn akkoord met openbaring van zijn of haar persoonsgegevens in het kader van de AVG-privacy wetgeving.

Inhoudsopgave

SAMENVATTING	4
HOOFDSTUK 1 INLEIDING	8
HOOFDSTUK 2 HET PLANGEBIED	9
2.1 Situering	9
Elshoekweg 5 Aalten	9
2.2 Beschrijving van het plangebieden	10
Plangebied aan de Elshoekweg 5 Aalten	10
Plangebied aan de Slatdijk 2-1 Aalten	11
HOOFDSTUK 3 VOORGENOMEN ACTIVITEITEN	12
3.1 Algemeen	12
3.2 Mogelijk effect van de voorgenomen activiteiten op beschermde soorten en/of –gebieden	13
3.3 Vaststellen van de invloedssfeer	13
3.4 Vaststellen van de onderzoeksgebieden	14
HOOFDSTUK 4 TOETSINGSKADERS	15
4.1 Algemeen	15
4.2 Omgevingswet; Natura 2000	15
4.3 Omgevingswet; Soortenbescherming	15
4.4 Specifieke zorgplicht	16
4.5 Regelgeving ten aanzien van het Natuurnetwerk Nederland	18
HOOFDSTUK 5 GEBIEDSBESCHERMING	19
5.1 Algemeen	19
5.2 Natuurnetwerk Nederland	19
5.3 Natura 2000	21
5.4 Slotconclusie	23
HOOFDSTUK 6 SOORTENBESCHERMING	24
6.1 Verwachting en bureauonderzoek	24
6.2 Veldonderzoek	25
6.3 Resultaten	28
6.4 Wettelijke consequenties van de beoogde ingreep	34
6.5 Historische gegevens en overige bronnen	41
6.6 Volledigheid van het onderzoek	41
HOOFDSTUK 7 CONCLUSIES	42

SAMENVATTING

Aan de Elshoekweg 5 in Aalten wordt een groot deel van de agrarische bebouwing gesloopt namelijk een varkensstal, quarantaineststal, twee mestopslagen en een deel van een bijgebouw aan de zuidzijde van het erf. Aan de zuidzijde van het erf wordt ten westen van het bestaande bijgebouw een tiny-house geplaatst. Aan de westzijde van de veldschuur aan de Slatdijk 2-1 in Aalten wordt een nieuwe woning gebouwd. De veldschuur zal als bijgebouw dienen voor de nieuwe woning. De ontwikkelingen op beide locaties worden uitgevoerd in het kader van de rood voor rood regeling van de gemeente Aalten. Als gevolg van deze voorgenomen activiteiten kan overtreding van de Omgevingswet op voorhand niet uitgesloten worden. Daarom is Natuurbank Overijssel gevraagd om de wettelijke consequenties van de voorgenomen activiteiten in het kader van de Omgevingswet in beeld te brengen. In voorliggend rapport worden de bevindingen van het uitgevoerde onderzoek gepresenteerd. Naast een beschrijving van het onderzoeksgebied, de onderzoeksopzet en de resultaten van het onderzoek, worden de wettelijke consequenties van de voorgenomen activiteiten weergegeven.

De plangebieden zijn op 11 april 2024 onderzocht op de (potentiële) aanwezigheid van beschermde planten, dieren en beschermde nesten, holen, rust- en voortplantingslocaties. Ook is onderzocht of de voorgenomen activiteiten een negatief effect hebben op beschermde (natuur)gebieden, zoals Natura 2000 en het Natuurnetwerk Nederland.

Resultaten toetsing aan wet- en regelgeving voor beschermde gebieden voor zowel de Elshoekweg 5 als Slatdijk 2-1 Aalten:

Beide plangebieden behoren niet tot het Gelders Natuurnetwerk of Natura 2000-gebied. Vanwege de ligging buiten het Gelders Natuurnetwerk hoeft voorgenomen initiatief niet getoetst te worden aan de provinciale beleidsregels ten aanzien van de bescherming van het GNN (geen externe werking). Gelet op de aard van de voorgenomen activiteiten en de afstand tussen de plangebieden en Natura 2000-gebied, kan een negatief effect op Natura 2000-gebied, als gevolg van de emissie van stikstofoxiden, op voorhand uitgesloten worden. Overige negatieve effecten, zoals geluid, licht en optische verstoring, kunnen ook uitgesloten worden.

Resultaten toetsing aan wet- en regelgeving voor beschermde soorten Elshoekweg 5 Aalten

De inrichting en het gevoerde beheer maken het plangebied ongeschikt als groeiplaats voor beschermde plantensoorten, maar wel tot geschikt functioneel leefgebied voor verschillende beschermde dieren. Het plangebied wordt door beschermde diersoorten hoofdzakelijk benut als foerageergebied, maar mogelijk nestelen er vogels en bezetten grondgebonden zoogdieren, vleermuizen en amfibieën er een voortplantingsplaats en/of rustplaats.

Het plangebied behoort tot functioneel leefgebied van verschillende vogelsoorten. Vogels benutten het plangebied als foerageergebied en er nestelen mogelijk vogels in het plangebied. Op het erf nestelen mogelijk de categorie 2 soorten patrijs, gekraagde roodstaart, zwarte roodstaart en grauwe vliegenvanger. Door de voorgenomen activiteit wordt mogelijk een nestplaats van deze soorten negatief beïnvloed. Voor categorie 2 soorten geldt dat deze alleen beschermd zijn, tenzij is aangetoond dat er voor de betreffende soort voldoende alternatieve leefomgeving in de omgeving aanwezig is om zich te kunnen vestigen. Voor de soorten gekraagde roodstaart, zwarte roodstaart en grauwe vliegenvanger blijft het erf ook na de ruimtelijke ingreep geschikt en is er geen negatieve invloed op de regionale populatie. Aangezien het tiny house op de plek geplaatst wordt waar mogelijk een territorium van een patrijs aanwezig is kan niet met zekerheid uitgesloten worden dat het erf geschikt blijft voor de soort patrijs. Daarom wordt geadviseerd om nader onderzoek uit te voeren naar de aanwezigheid van patrijzen aan de zuidzijde van het erf.

Daarnaast nestelen er mogelijk huismussen in de te slopen bebouwing. Aangezien nesten van huismussen jaarrond beschermd zijn moet er nader onderzoek uitgevoerd worden naar de functie van de schuren voor deze soorten om vast te kunnen stellen of er nesten aanwezig zijn, hoeveel nesten er aanwezig zijn en of er een omgevingsvergunning flora- en fauna-activiteit aangevraagd moet worden voor het slopen van de schuren.

Door het slopen van de schuren en het bouwen van het tiny-house en het rooien van beplanting tijdens de voortplantingsperiode van vogels wordt mogelijk een bezet vogelnest beschadigd of vernield. Van de soorten afgezien van patrijs en huismus die in het plangebied nestelen is uitsluitend het bezette nest beschermd, niet het oude nest of de nestplaats. Voor het beschadigen of vernielen van een bezet nest (eieren) of het doden van een vogel kan geen Omgevingsvergunning flora- en fauna-activiteit verkregen worden omdat de voorgenomen activiteiten niet als een in de wet genoemd belang worden beschouwd. Werkzaamheden die kunnen leiden tot het verstoren of vernielen van vogelnesten dienen daarom buiten de voortplantingsperiode van vogels uitgevoerd te worden. De meest geschikte periode om de voorgenomen activiteiten uit te voeren is augustus-februari. Voorgenomen werkzaamheden mogen juridisch beschouwd wel plaatsvinden tijdens het broedseizoen, mits geen bezette vogelnesten beschadigd of vernield worden. Indien de voorgenomen activiteiten uitgevoerd worden tijdens de voortplantingsperiode van vogels, dient een broedvogelscan uitgevoerd te worden om de aanwezigheid van een bezet vogelnest uit te sluiten. De voorgenomen activiteiten mogen indien er huismussen of patrijzen nestelen op het erf pas uitgevoerd worden nadat er een Omgevingsvergunning flora- en fauna-activiteit is verleend en de voorschriften uit de Omgevingsvergunning zijn nageleefd.

Mogelijk wordt een beschermd grondgebonden zoogdier gedood en wordt een rust- of voortplantingsplaats beschadigd of vernield, als gevolg van uitvoering van de voorgenomen activiteiten. Voor de bosmuizen, huisspitsmuizen en rosse woelmuizen die een rust- en voortplantingsplaats in het plangebied bezetten, geldt een vrijstelling van de verbodsbepaling 'beschadigen/vernielen van rust- en voortplantingsplaats'. Deze vrijstelling geldt niet voor steenmarter, voor deze soort dient nader onderzocht te worden of er verblijfplaatsen aanwezig zijn op het erf. Voor de andere beschermde grondgebonden zoogdieren op het erf geldt geen vrijstelling voor het doden. Om te voorkomen dat beschermde grondgebonden zoogdieren gedood worden, dienen ze weggevangen te worden of dient het werkterrein natuurvrij gemaakt te worden zodat de dieren op eigen beweging vertrekken. Voor het natuurvrij maken van het werkterrein is geen Omgevingsvergunning flora- en fauna-activiteit vereist. Indien er zorgvuldig gehandeld wordt, worden er geen beschermde grondgebonden zoogdieren gedood. Er dient wel nader onderzoek uitgevoerd te worden naar de aanwezigheid van rust- en voortplantingsplaatsen van steenmarter. Het uitvoeren van de voorgenomen activiteiten kan pas doorgaan wanneer het nadere onderzoek op het erf is afgerond en er eventueel een Omgevingsvergunning is verleend en de voorschriften uit de Omgevingsvergunning zijn nageleefd.

Door het slopen van de bebouwing worden mogelijk vleermuizen of verblijfplaatsen van vleermuizen negatief beïnvloed. Vleermuizen zijn strikt beschermd en mogen alleen met een Omgevingsvergunning flora- en fauna-activiteit negatief beïnvloed worden. Om vast te kunnen stellen of vleermuizen negatief beïnvloed worden, dient de functie van de bebouwing voor vleermuizen vastgesteld te worden. Geadviseerd wordt om aanvullend onderzoek uit te voeren naar de functie van de bebouwing voor gebouwbewonende vleermuizen, conform het vleermuisprotocol 2021. Dat houdt in dat de bebouwing meermaals onderzocht dient te worden in de periode half mei – september.

Door het onvoorbereid uitvoeren van de voorgenomen activiteiten kan niet uitgesloten worden dat beschermde amfibieën gedood worden en dat (winter)rustplaatsen beschadigd of vernield worden. Voor de beschermde amfibieën, waarvan mogelijk de (winter)rustplaats negatief beïnvloed wordt, geldt een vrijstelling van de verbodsbepaling 'beschadigen/vernielen van rust- en voortplantingsplaats'. Voor het doden van beschermde amfibieën geldt geen vrijstelling. Om te voorkomen dat beschermde amfibieën opzettelijk gedood worden, dienen ze weggevangen te worden, of dient het werkterrein natuurvrij gemaakt te worden, zodat de dieren op eigen beweging vertrekken. Voor het natuurvrij maken van het werkterrein is geen Omgevingsvergunning flora- en fauna-activiteit.

Resultaten toetsing aan wet- en regelgeving voor beschermde soorten Slatdijk 2-1 Aalten

De inrichting en het gevoerde beheer maken het plangebied ongeschikt als groeiplaats voor beschermde plantensoorten, maar wel tot geschikt functioneel leefgebied voor verschillende beschermde dieren. Het plangebied wordt door beschermde diersoorten hoofdzakelijk benut als foerageergebied, maar mogelijk

nestelen er vogels en bezetten grondgebonden zoogdieren en amfibieën er een voortplantingsplaats en/of rustplaats. Het plangebied wordt door vleermuizen uitsluitend benut als foerageergebied.

Door het bouwen van de nieuwe woning tijdens de voortplantingsperiode van vogels wordt mogelijk een bezet vogelnest verstoord, beschadigd of vernield. Van de in het plangebied nestelende vogelsoorten is uitsluitend het bezette nest beschermd, niet het oude nest of de nestplaats. Voor het beschadigen of vernielen van een bezet nest (eieren) of het doden van een vogel kan geen Omgevingsvergunning flora- en fauna-activiteit verkregen worden omdat de voorgenomen activiteiten niet als een in de wet genoemd belang worden beschouwd. De betekenis van het plangebied als foerageergebied is, voor de in het plangebied voorkomende vogelsoorten niet beschermd, aantasting leidt niet tot wettelijke consequenties. Werkzaamheden die kunnen leiden tot beschadigen of vernielen van vogelnesten dienen bij voorkeur buiten de voortplantingsperiode van vogels uitgevoerd te worden. De meest geschikte periode om de voorgenomen activiteiten uit te voeren is augustus-februari. Voorgenomen werkzaamheden mogen juridisch beschouwd wel plaatsvinden tijdens het broedseizoen van vogels, mits geen bezette vogelnesten beschadigd of vernield worden. Indien de voorgenomen activiteiten uitgevoerd worden tijdens de voortplantingsperiode, dient een broedvogelscan uitgevoerd te worden om de aanwezigheid van een bezet vogelnest uit te sluiten.

Door het onvoorbereid uitvoeren van de voorgenomen activiteiten kan niet uitgesloten worden dat beschermde grondgebonden zoogdieren gedood worden en dat voortplantingsplaatsen en/of rustplaatsen beschadigd of vernield worden. Voor de beschermde grondgebonden zoogdieren, waarvan mogelijk de voortplantingsplaatsen en/of rustplaatsen beschadigd of vernield worden geldt een vrijstelling van de verbodsbepaling 'beschadigen/vernielen van rust- en voortplantingsplaats'. Voor het doden van beschermde grondgebonden zoogdieren geldt echter geen vrijstelling. Om te voorkomen dat beschermde grondgebonden zoogdieren gedood worden, dienen ze weggevangen te worden, of dient het werkterrein natuurvrij gemaakt worden, zodat de dieren op eigen beweging vertrekken. Voor het natuurvrij maken van het werkterrein is geen Omgevingsvergunning flora- en fauna-activiteit vereist. De betekenis van het plangebied als foerageergebied is niet beschermd. Aantasting leidt niet tot wettelijke consequenties. Indien er zorgvuldig gehandeld wordt, worden er geen beschermde grondgebonden zoogdieren gedood en leidt uitvoering van de voorgenomen activiteiten niet tot wettelijke consequenties. Er hoeft geen nader onderzoek uitgevoerd te worden en er hoeft geen Omgevingsvergunning flora- en fauna-activiteit aangevraagd te worden om de voorgenomen activiteiten uit te mogen voeren in het kader van de Omgevingswet.

Door het onvoorbereid uitvoeren van de voorgenomen activiteiten kan niet uitgesloten worden dat beschermde amfibieën gedood worden en dat (winter)rustplaatsen beschadigd of vernield worden. Voor de beschermde amfibieën, waarvan mogelijk de (winter)rustplaats negatief beïnvloed wordt, geldt een vrijstelling van de verbodsbepaling 'beschadigen/vernielen van rust- en voortplantingsplaats'. Voor het doden van beschermde amfibieën geldt geen vrijstelling. Om te voorkomen dat beschermde amfibieën opzettelijk gedood worden, dienen ze weggevangen te worden, of dient het werkterrein natuurvrij gemaakt te worden, zodat de dieren op eigen beweging vertrekken. Voor het natuurvrij maken van het werkterrein is geen Omgevingsvergunning flora- en fauna-activiteit.

Resultaten van toetsing aan wet- en regelgeving voor beschermde soorten en gebieden samengevat:

Elshoekweg 5 Aalten:

- Nader onderzoek uitvoeren naar de functie van het plangebied voor huismus, patrijs, vleermuizen en steenmarter;
- Bebouwing slopen, beplanting rooien en verwijderen opgeslagen goederen buiten de voortplantingsperiode van vogels (of broedvogelscan uitvoeren);
- Geen beschermde grondgebonden zoogdieren en amfibieën doden (zorgvuldig werken, wegvangen of werkterrein natuurvrij maken);

Slatdijk 2-1 Aalten:

- Bouwen nieuwe woning buiten de voortplantingsperiode van vogels (of broedvogelscan uitvoeren);
- Geen grondgebonden zoogdieren en amfibieën doden (zorgvuldig werken, wegvangen of werkterrein natuurvrij maken);

HOOFDSTUK 1 INLEIDING

Aan de Elshoekweg 5 in Aalten wordt een groot deel van de agrarische bebouwing gesloopt namelijk een varkensstal, quarantainestal, twee ondergrondse mestopslagen en een deel van een bijgebouw aan de zuidzijde van het erf. Aan de zuidzijde van het erf wordt ten westen van het bestaande bijgebouw een tiny-house geplaatst. Aan de westzijde van de veldschuur aan de Slatdijk 2-1 in Aalten wordt een nieuwe woning gebouwd. De veldschuur zal als bijgebouw dienen voor de nieuwe woning. De ontwikkelingen op beide locaties worden uitgevoerd in het kader van de rood voor rood regeling van de gemeente Aalten. Als gevolg van deze voorgenomen activiteiten kan overtreding van de Omgevingswet op voorhand niet uitgesloten worden. Daarom is Natuurbank Overijssel gevraagd om de wettelijke consequenties van de voorgenomen activiteiten in het kader van de Omgevingswet in beeld te brengen. In voorliggend rapport worden de bevindingen van het uitgevoerde onderzoek gepresenteerd. Naast een beschrijving van het onderzoeksgebied, de onderzoeksopzet en de resultaten van het onderzoek, worden de wettelijke consequenties van de voorgenomen activiteiten weergegeven.

Er is in het onderzoeksgebied gekeken naar de (potentiële) aanwezigheid van beschermde planten en dieren en beschermde nesten, holen, rust- en voortplantingsplaatsen en andere beschermde functies. Ook is onderzocht of de voorgenomen activiteiten een negatief effect hebben op beschermd (natuur)gebied.

Op basis van de onderzoeksresultaten worden de wettelijke consequenties bepaald van de voorgenomen activiteiten in het kader van de Omgevingswet (soorten en Natura 2000-gebied) en de Omgevingsverordening Gelderland (Natuurnetwerk Nederland).

2.1 Situering

Elshoekweg 5 Aalten

Het plangebied is gesitueerd aan de Elshoekweg 5 in Aalten (gemeente Aalten) en ligt ten noordwesten van het dorp Aalten in de buurtschap Dale. Op de onderstaande afbeelding wordt de globale ligging van het plangebied weergegeven op een topografische kaart.



Globale ligging van het plangebied. De ligging van het plangebied wordt met de rode cirkel aangeduid (bron: topotijdreis.nl).

Slatdijk 2-1 in Aalten

Het plangebied is gesitueerd aan de Slatdijk 2-1 in Aalten (gemeente Aalten) en ligt ten noordwesten van het dorp Aalten in de de buurtschap Dale. Op de onderstaande afbeelding wordt de globale ligging van het plangebied weergegeven op een topografische kaart.



Globale ligging van het plangebied. De ligging van het plangebied wordt met de rode cirkel aangeduid (bron: topotijdreis.nl).

2.2 Beschrijving van het plangebieden

Plangebied aan de Elshoekweg 5 Aalten


Het plangebied aan de Elshoekweg 5 in Aalten bestaat uit een varkensstal, een quarantaineststal, een bijgebouw en twee ondergrondse mestopslagen. De varkenstal, quarantaineststal en het bijgebouw hebben gemetselde buitengevels met luchtspouw en een geïsoleerd golfplatendak. Aan de westzijde van het erf bevindt zich een kleine boomgaard. Op de onderstaande afbeelding wordt de begrenzing van het plangebied weergegeven met de gele omkadering.



Luchtfoto met de begrenzing van het plangebied, aangegeven met de gele lijn (bron: ruimtelijkeplannen.nl).

Plangebied aan de Slatdijk 2-1 Aalten

Het plangebied aan de Slatdijk 2-1 in Aalten bestaat uit een veldschuur. De schuur heeft een enkelsteens gemetselde buitengevel en een niet geïsoleerd golfplatendak. Aan de noord en zuidgevel bevinden zich twee ramen met vensterluiken. Rondom de schuur staat een beukenhaag en aan aantal jonge bomen en struiken. Ten zuiden van het plangebied zich de beek Boven Slinge. Het grasveld rondom de schuur bestaat uit raaigrasvegetatie met intensief beheer (maaïen en afvoeren). Op de onderstaande afbeelding wordt de begrenzing van het plangebied weergegeven met de gele omkadering.

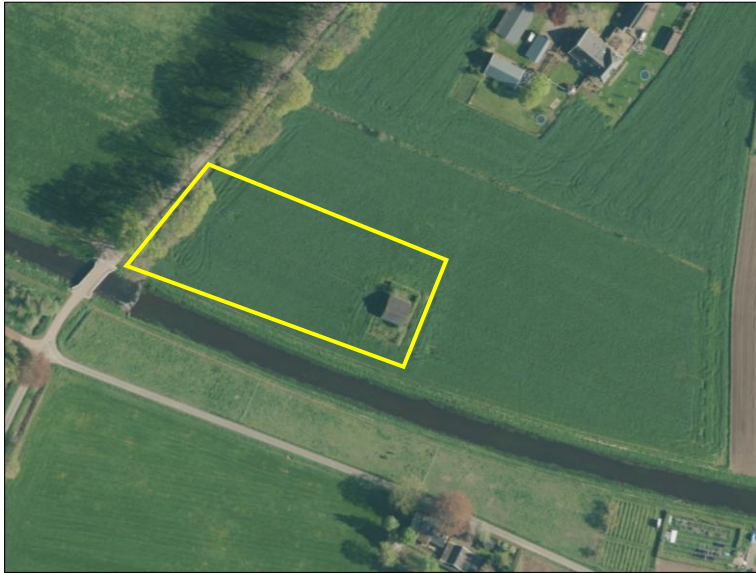


Luchtfoto met de begrenzing van het plangebied, aangegeven met de gele lijn (bron: ruimtelijkeplannen.nl).

VOORGENOMEN ACTIVITEITEN

3.1 Algemeen

Aan de Elshoekweg 5 in Aalten wordt een groot deel van de agrarische bebouwing gesloopt namelijk een varkensstal, quarantainestal, twee ondergrondse mestopslagen en een deel van een bijgebouw aan de zuidzijde van het erf. Aan de zuidzijde van het erf wordt ten westen van het bestaande bijgebouw een tiny-house geplaatst. Aan de westzijde van de veldschuur aan de Slatdijk 2-1 in Aalten wordt een nieuwe woning gebouwd. De veldschuur zal als bijgebouw dienen voor de nieuwe woning. De ontwikkelingen op beide locaties wordt uitgevoerd in het kader van de rood voor rood regeling van de gemeente Aalten.

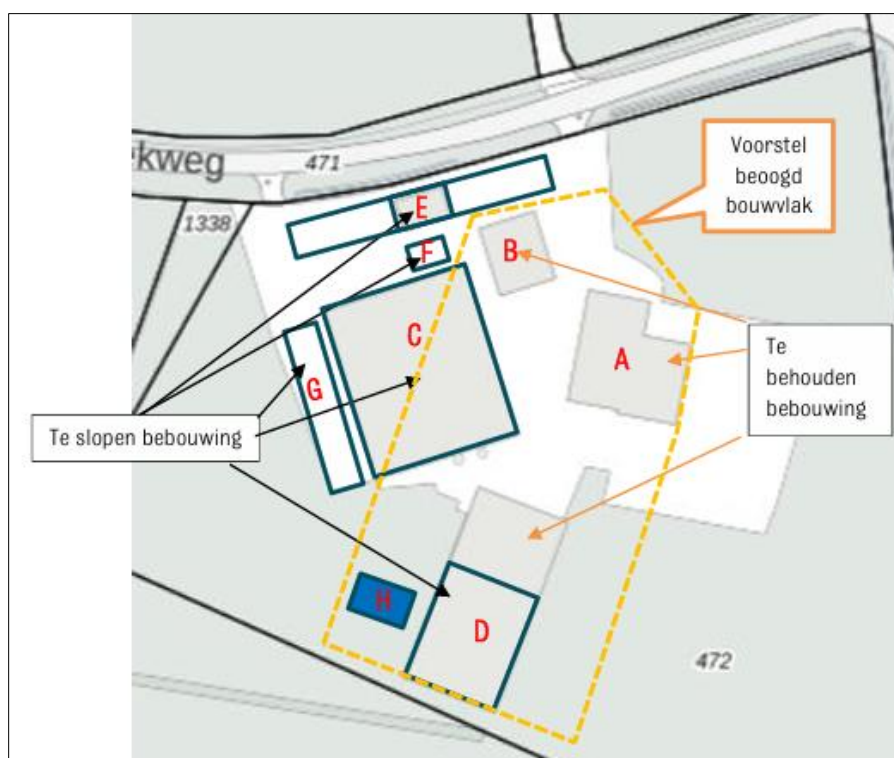

Plattegrond met de voorgenomen activiteiten aan de Elshoekweg 5 in Aalten (bron: Locis Adviseurs).



Plattegrond met de voorgenumen activiteiten aan de Slatdijk 2-1 Aalten (bron: Locis Adviseurs).

De volgende activiteiten worden getoetst op relevantie t.a.v. de Omgevingswet:

- Sloop varkensstal, quarantainestal, ondergrondse mestopslagen en deel van het bijgebouw aan de zuidzijde van het erf;
- Bouwen nieuwe woning ten westen van de veldschuur aan de Slatdijk 2-1;
- Aanleggen nieuwe ontsluitingsweg bij woning aan de Slatdijk 2-1;
- Plaatsen tiny-house aan de zuidzijde van het erf aan de Elshoekweg 5;
- Bewonen nieuwe erven;

3.2 Mogelijk effect van de voorgenomen activiteiten op beschermde soorten en/of –gebieden

De voorgenomen activiteiten hebben mogelijk een negatieve invloed op beschermde soorten en beschermd (natuur)gebied. We onderscheiden de volgende negatieve invloeden:

Mogelijke tijdelijke invloeden:

- Verstoren rust- en voortplantingsplaatsen als gevolg van geluid, stof en trillingen tijdens de werkzaamheden;

Mogelijke permanente invloeden:

- Mogelijk afname/verdwijnen van beschermde rust- of voortplantingsplaatsen en/of jaar rond beschermde nesten;
- Doden van dieren;
- Afname en verdwijnen van functioneel leefgebied van dieren;

3.3 Vaststellen van de invloedsfeer

Naast een tijdelijk effect in het onderzoeksgebied, kan het voorkomen dat een voorgenomen activiteit een negatief effect heeft op beschermde soorten of beschermd natuurgebied buiten het onderzoeksgebied. Dit noemen we de invloedsfeer. De omvang van de invloedsfeer wordt bepaald door de duur, aard en omvang van de tijdelijke en/of permanente nieuwe situatie. Het effect van de voorgenomen activiteit op een beschermde soort verschilt per soort en/of soortgroep. In deze studie wordt gekeken naar het uitvoeren van sloop- en bouwwerkzaamheden en het bewonen van een nieuwe woning.

Beoordeling van de invloedsfeer van de voorgenomen activiteit:

Om de effecten van een voorgenomen activiteiten goed in beeld te kunnen brengen, is het soms van belang ook buiten het plangebied te kijken. In voorliggend geval grenst het plangebied aan de Elshoekweg aan bomen en bosschages waar mogelijk beschermde faunawaarden aanwezig zijn. Er is aanleiding te veronderstellen dat beschermde soorten en/of waarden in de aangrenzende bosschage mogelijk negatief beïnvloed worden door uitvoering van de voorgenomen activiteiten.

3.4 Vaststellen van de onderzoeksgebieden

Voor de locatie aan de Elshoekweg 5 geldt dat het onderzoeksgebied niet gelijk is aan het plangebied. De beplanting rondom het plangebied wordt meegenomen in het onderzoeksgebied.



Luchtfoto met de begrenzing van het plangebied, aangegeven met de gele lijn, met de rode lijn wordt de beplanting weergegeven die wordt meegenomen in het onderzoeksgebied (bron: ruimtelijkeplannen.nl).

HOOFDSTUK 4 TOETSINGSKADERS

4.1 Algemeen

In dit Hoofdstuk worden de diverse toetsingskaders toegelicht waaraan het initiatief getoetst wordt.

4.2 Omgevingswet; Natura 2000

Het gebiedsbeschermingsdeel van de Omgevingswet heeft als doel het beschermen van Natura 2000-gebieden (Vogelrichtlijn- en/of Habitatrichtlijngebieden) in Nederland. Projecten die significante gevolgen voor deze gebieden kunnen hebben, zijn in beginsel – zonder vergunning – niet toegestaan. Ook het vaststellen van plannen zoals een bestemmingsplan of een inpassingsplan is niet toegestaan, indien het betreffende plan significante gevolgen kan hebben voor Natura 2000-gebieden. Naast directe effecten (bijv. ruimtebeslag), dient ook gekeken te worden naar indirecte effecten als gevolg van externe werking (bijv. door geluid, licht en stikstofdepositie). De eerste stap in de toetsing is vaak een voortoets. Als significante gevolgen in de voortoets niet op voorhand met zekerheid kunnen worden uitgesloten, dan is een passende beoordeling noodzakelijk. In dat geval is voor een project een Omgevingsvergunning noodzakelijk.

4.3 Omgevingswet; Soortenbescherming

In de Omgevingswet (Bal; Besluit activiteit leefomgeving) is de soortenbescherming in Nederland geregeld. In de wet zijn lijsten opgenomen met beschermde soorten. In de Omgevingswet worden drie verschillende beschermingsregimes gehanteerd waaraan verschillende verbodsbepalingen zijn gekoppeld:

Soorten Vogelrichtlijn (Artikel 11.37 t/m Artikel 11.40 Bal):

1. Het verbod, bedoeld in artikel 5.1, tweede lid, aanhef en onder g, van de wet, om zonder Omgevingsvergunning een flora- en fauna-activiteit te verrichten, geldt voor:

- a. het opzettelijk doden of opzettelijk vangen van van nature in Nederland in het wild levende vogels van soorten als bedoeld in artikel 1 van de vogelrichtlijn;
- b. het opzettelijk vernielen of opzettelijk beschadigen van nesten, rustplaatsen en eieren van vogels als bedoeld onder a, of het opzettelijk wegnemen van nesten van die vogels;
- c. het rapen en onder zich hebben van eieren van vogels als bedoeld onder a; of
- d. het opzettelijk storen van vogels als bedoeld onder a.

2. Het verbod geldt niet, als:

- a. het verrichten van die activiteit op grond van een andere wet is toegestaan en is voldaan aan de artikelen 9, eerste en tweede lid, en 13 van de vogelrichtlijn; of
- b. de activiteit uitvoering geeft aan:

- 1°. een instandhoudingsmaatregel als bedoeld in de artikelen 3, eerste lid en tweede lid, onder b, c en d, en 4, eerste lid, eerste zin, en tweede lid, van de vogelrichtlijn of artikel 6, eerste lid, van de habitatrichtlijn; of
- 2°. een passende maatregel als bedoeld in artikel 6, tweede lid, van de habitatrichtlijn.

3. Het verbod op het opzettelijk storen van vogels, bedoeld in het eerste lid, onder d, geldt niet, als het storen niet van wezenlijke invloed is op de staat van instandhouding van de vogelsoort.

Soorten Habitatrichtlijn (Artikel 11.46 t/m Artikel 11.48 Bal);

Het verbod, bedoeld in artikel 5.1, tweede lid, aanhef en onder g, van de wet, om zonder Omgevingsvergunning een flora- en fauna-activiteit te verrichten, geldt voor:

- a. het in hun natuurlijk verspreidingsgebied opzettelijk doden of opzettelijk vangen van in het wild levende dieren van soorten, genoemd in bijlage IV, onder a, bij de habitatrichtlijn, bijlage II bij het verdrag van Bern of bijlage I bij het verdrag van Bonn;
- b. het opzettelijk verstoren van dieren als bedoeld onder a;
- c. het in de natuur opzettelijk vernielen of rapen van eieren van dieren als bedoeld onder a;

- d. het beschadigen of vernielen van de voortplantingsplaatsen of rustplaatsen van dieren als bedoeld onder a; en
- e. het opzettelijk plukken en verzamelen, afsnijden, onwortelen of vernielen van planten van soorten, genoemd in bijlage IV, onder b, bij de habitatrichtlijn of bijlage I bij het verdrag van Bern, in hun natuurlijke verspreidingsgebied.

Andere Soorten (Artikel 11.54 Bal)

Het verbod, bedoeld in artikel 5.1, tweede lid, aanhef en onder g, van de wet, om zonder Omgevingsvergunning een flora- en fauna-activiteit te verrichten, geldt voor:

- a. het opzettelijk doden of vangen van in het wild levende zoogdieren, amfibieën, reptielen, vissen, dagvlinders, libellen en kevers van de soorten, genoemd in bijlage IX, onder A;
- b. het opzettelijk beschadigen of vernielen van de voortplantingsplaatsen of rustplaatsen van dieren als bedoeld onder a; en
- c. het opzettelijk in hun natuurlijke verspreidingsgebied plukken en verzamelen, afsnijden, onwortelen of vernielen van vaatplanten van de soorten, genoemd in bijlage IX, onder B.

Het verbod geldt niet als:

- a. het gaat om het doden of vangen van de bosmuis, de huisspitsmuis en de veldmuis, of om het beschadigen of vernielen van hun voortplantingsplaatsen of rustplaatsen, voor zover deze dieren zich in of op gebouwen of daarbij behorende erven of roerende zaken bevinden;
- b. het verrichten van de activiteit op grond van een andere wet is toegestaan en is voldaan aan de eisen die zijn opgenomen artikel 8.74l van het Besluit kwaliteit leefomgeving; of
- c. de activiteit deel uitmaakt van:

- 1°. een instandhoudingsmaatregel als bedoeld in de artikelen 3, eerste lid en tweede lid, onder b, c en d, en 4, eerste lid, eerste zin, en tweede lid, van de vogelrichtlijn of artikel 6, eerste lid, van de habitatrichtlijn; of
- 2°. een passende maatregel als bedoeld in artikel 6, tweede lid, van de habitatrichtlijn.

Ten aanzien van de andere beschermde soorten geldt dat het bevoegd gezag (provincies c.q. ministerie van LNV) de vrijheid hebben om soorten binnen deze categorie vrij te stellen van de verbodsbepalingen. Voor beschermde soorten die niet zijn vrijgesteld dient bij overtreding van de verbodsbepalingen uit de Ow een Omgevingsvergunning flora- en fauna-activiteit te worden aangevraagd. Voor vogels geldt in afwijking hierop dat voor verstoring geen ontheffing nodig is, indien de gunstige staat van instandhouding niet in het geding is. Het is ook mogelijk om voor beide categorie soorten te werken volgens een goedgekeurde gedragscode die is afgestemd op de Omgevingswet. Er is dan geen Omgevingsvergunning flora- en fauna-activiteit nodig.

4.4 Specifieke zorgplicht

Een flora- en fauna-activiteit kan nadelig zijn voor bijvoorbeeld natuurbescherming. Iemand die dat weet of kan weten, moet zich altijd houden aan de specifieke zorgplicht bij het verrichten van de activiteit (artikel 11.27, Bal). De specifieke zorgplicht geldt bij alle dier- en plantensoorten, dus bij (inter)nationaal beschermde soorten én bij andere soorten.

Het Bal geeft aan waaruit de specifieke zorgplicht in ieder geval bestaat. Dat is hierna toegelicht.

Aanwezigheid van wat?	Waar staan de soorten in?	Toelichting
Vogels	Bijlage I vogelrichtlijn 	Het gaat om een soort die in het wild leeft in Nederland en daar van nature voorkomt
Trekvogels	Onder andere op de website van het ministerie van LNV 	Het gaat om een soort die regelmatig in Nederland voorkomt
Dier- en plantensoorten	Bijlage II, IV, V habitatrichtlijn 	Het gaat om een soort die in het wild leeft in Nederland en daar van nature voorkomt
Dier- en plantensoorten	Bijlage IX Bal of in de rode lijsten 	Het gaat om een soort die in het wild leeft in Nederland en daar van nature voorkomt
Belangrijke leefgebieden of natuurlijke habitats waar de genoemde dieren/planten leven	Dieren en planten in deze kolom	Het gaat niet om gebieden die geschikt zouden zijn als leefgebied maar waar de soort niet leeft. Zoals een grot die geschikt is voor vleermuizen maar waar ze niet leven. Of een wand waarop bepaalde muurplanten zouden kunnen groeien maar waar ze niet zijn.

Het is niet geheel duidelijk wat de consequenties zijn van een effect van een activiteit op soorten die vermeld staan op de Rode Lijst, evenals het toetsen van het effect van een activiteit op ‘trekvogels’.

Voor flora- en fauna-activiteiten houdt deze plicht in ieder geval in dat:

a. voorafgaand aan het verrichten van de activiteit wordt nagegaan of er aanwijzingen zijn van de aanwezigheid op de locatie waar de activiteit wordt verricht of in de directe nabijheid van die locatie van:

1° van nature in Nederland in het wild levende vogels van soorten, genoemd in bijlage I bij de vogelrichtlijn, en niet in die bijlage genoemde, geregeld in Nederland voorkomende trekvogelsoorten als bedoeld in artikel 4, tweede lid, van die richtlijn;

2° van nature in Nederland in het wild levende dieren of planten van soorten, genoemd in de bijlagen II, IV en V bij de habitatrichtlijn;

3° dieren of planten van soorten, genoemd in bijlage IX of in de rode lijsten, bedoeld in artikel 2.19, vijfde lid, onder a, onder 3°, van de wet; en

4° voor die soorten belangrijke leefgebieden of natuurlijke habitats;

b. als deze aanwijzingen er zijn: wordt vastgesteld of op voorhand op grond van objectieve gegevens nadelige gevolgen kunnen worden uitgesloten voor dieren van die soorten, hun nesten, hun foerageerplaatsen, hun voortplantingsplaatsen, hun rustplaatsen en hun eieren, of voor planten van die soorten;

c. als die gevolgen niet kunnen worden uitgesloten: wordt nagegaan welke gevolgen de activiteit kan hebben voor dieren van die soorten, hun nesten, hun foerageerplaatsen, hun voortplantingsplaatsen, hun rustplaatsen en hun eieren, of voor planten van die soorten;

d. alle passende preventieve maatregelen worden getroffen om die nadelige gevolgen te voorkomen;

e. tijdens en na het verrichten van de activiteit wordt nagegaan of de getroffen maatregelen de beoogde effecten hebben; en

f. het verrichten van de activiteit wordt gestaakt als de nadelige gevolgen toch niet worden voorkomen, of, als staken van de activiteit redelijkerwijs niet meer mogelijk is, passende herstelmaatregelen

worden getroffen

Nieuw is de zorgplicht voor het aantasten van belangrijke leefgebieden en natuurlijke habitats van vogels en soorten van de Rode lijst. Voor activiteiten die leiden tot overtreding van een verbodsbepaling dient een Omgevingsvergunning flora- en fauna-activiteit verkregen te worden (dit heette in de Wet natuurbescherming een ontheffing). Indien sprake is van het aantasten van belangrijk leefgebied of natuurlijke habitat van een Rode lijstsoort, dient een document opgesteld te worden. Dit zal vergelijkbaar zijn met een ecologisch werkprotocol (EWP). In een EWP wordt beschreven op welke wijze een negatief effect op beschermde soorten, soorten van de Rode Lijst en belangrijke leefgebieden en natuurlijke habitats voorkomen kan worden, of hoe dit hersteld kan worden. Ook wordt een monitoringsplicht ingevoerd tijdens en na de uitvoering van de werkzaamheden, indien maatregelen getroffen worden. Dit geldt alleen voor belangrijke leefgebieden en natuurlijke habitats.

4.5 Regelgeving ten aanzien van het Natuurnetwerk Nederland

Het Besluit kwaliteit leefomgeving is een AMvB onder de Omgevingswet waarin onder andere regelgeving over de bescherming van het Natuurnetwerk Nederland (NNN/Ecologische Hoofdstructuur (EHS) is opgenomen. De EHS werd officieel geïntroduceerd in het Natuurbeleidsplan en is daarna opgenomen in de Nota Ruimte, welke inmiddels vervangen is door de Nationale omgevingsvisie (NOVI). Kaderstellende regels ten aanzien van o.a. NNN/EHS zijn opgenomen in het Besluit kwaliteit leefomgeving (Bkl). Bij geplande ingrepen die binnen het NNN/EHS vallen moet het belang van de natuurbescherming worden afgewogen tegen andere belangen, indien de voorgenomen ingreep negatief uitwerkt op de aanwezige natuurwaarden. De kern van de afweging vormt het 'nee, tenzij'-principe. Dit wil zeggen dat schadelijke ingrepen **niet** zijn toegestaan, **tenzij** er andere belangen zijn die de ingreep rechtvaardigen. In dat geval zijn compenserende maatregelen voorgeschreven.

Concrete beleidsregels ten aanzien van de NNN in Gelderland zijn opgenomen in de vigerende provinciale ruimtelijke verordening van de provincie Gelderland.

5.1 Algemeen

In dit hoofdstuk wordt ingegaan op het mogelijke effect van de voorgenomen activiteiten op Natura 2000-gebied en het Natuurnetwerk Nederland.


5.2 Natuurnetwerk Nederland

Provincies zijn verantwoordelijk voor de veiligstelling en ontwikkeling van het Natuurnetwerk Nederland (verder NNN genoemd). De beoordeling of de voorgenomen activiteit past in het NNN, dient met name uitgevoerd te worden in de afweging van een 'goede ruimtelijke ordening' als onderdeel van de ruimtelijke onderbouwing. De aanwezigheid van beschermde planten en dieren is daarbij niet direct van belang.

Vanwege het grote belang voor de biodiversiteit en de betekenis voor de kwaliteit van de leefomgeving en regionale economie geldt een beschermingsregime voor het gehele NNN. Voor het NNN geldt de verplichting tot instandhouding van de wezenlijke kenmerken en waarden van het gebied. In de verordening is het "nee, tenzij"-regime vast gelegd. Dit betekent dat (nieuwe) plannen, projecten of handelingen niet zijn toegestaan indien zij de wezenlijke kenmerken of waarden van het gebied significant aantasten. Er kan echter aanleiding zijn om toch ontwikkelingen toe te staan. De mogelijkheid om een uitzondering te maken op de algemene lijn van behoud en duurzame ontwikkeling van wezenlijke kenmerken en waarden, is aan strikte voorwaarden gebonden. Uiteraard geldt ook hier dat de generieke regeling van toepassing blijft (zoals de toepassing van de principes van zuinig en zorgvuldig ruimtegebruik, ontwikkelingsperspectieven en gebiedskenmerken). Het ruimtelijk beleid voor het NNN is gericht op 'behoud, herstel en ontwikkeling van de wezenlijke kenmerken en waarden van het NNN' waarbij tevens zoveel mogelijk rekening wordt gehouden met de andere belangen die in het gebied aanwezig zijn.

De kernkwaliteiten binnen het NNN zijn natuurkwaliteit, landschappelijke kwaliteiten en beleving van rust. Voor grootschalige ontwikkelingen die niet passen binnen de doelstelling van het NNN is geen ruimte, tenzij er sprake is van een zwaarwegend maatschappelijk belang waar niet op een andere manier aan kan worden voldaan. Daarbij worden de zogenaamde NNN-spelregels gehanteerd: her-begrenzing van het NNN, saldering van negatieve effecten en toepassing van het compensatiebeginsel. Het 'nee, tenzij'-principe en de overige spelregels hebben is opgenomen in de provinciale Omgevingsverordening van Gelderland. Er is door toepassing van de spelregels ruimte voor het aanpassen van de begrenzing als daarmee de doelen op een betere manier kunnen worden bereikt.

Het plangebied ligt op buiten gronden die tot het afstand van gronden die tot het Gelders Natuurnetwerk of de Groene ontwikkelingszone behoren. Op onderstaande afbeelding wordt de ligging van het Natuurnetwerk Nederland in de omgeving van het plangebied weergegeven.

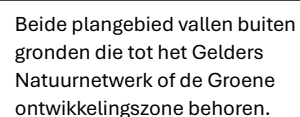

20

Toetsing aan provinciaal beleid

De plangebieden vallen buiten gronden die tot het Natuurnetwerk Nederland behoren, daarom hoeft er niet getoetst te worden aan provinciaal beleid t.a.v. Natuurnetwerk Nederland.

5.3 Natura 2000

De biodiversiteit (soortenrijkdom) in Europa gaat al jaren achteruit. Duurzame bescherming van flora en fauna is hard nodig. Planten en dieren trekken zich weinig aan van landsgrenzen en het is daarom belangrijk om natuurbescherming in Europees verband aan te pakken. Zo voorkomen we dat de natuur in Europa en in Nederland steeds eenvormiger wordt. Daartoe is in 1979 de Vogelrichtlijn opgesteld en in 1992 de Habitatrichtlijn. Deze richtlijnen hebben twee componenten: soortenbescherming en gebiedsbescherming. Alle EU-lidstaten wijzen beschermde gebieden aan voor specifieke (leefgebieden van) (vogel-)soorten. De onder beide richtlijnen aangewezen beschermde gebieden vormen het Natura 2000-netwerk. De Nederlandse bijdrage aan dit Europese netwerk van beschermde natuurgebieden bestaat uit ruim 160 gebieden.

Beschermingsregime

Het Besluit activiteit leefomgeving regelt in hoofdstuk 11 de bescherming van Natura 2000-gebieden. Dit zijn speciale beschermingszones op grond van de Europese Vogelrichtlijn en Habitatrichtlijn. De minister wijst deze gebieden aan. Voor de Natura 2000-gebieden stelt de minister instandhoudingsdoelstellingen op voor:


- de leefgebieden van vogels;
- de natuurlijke habitats of habitats van soorten;

De provincies stellen voor de Natura 2000-gebieden een beheerplan op. In het beheerplan staan maatregelen die ervoor moeten zorgen dat de instandhoudingsdoelstellingen worden bereikt.

Nederland past een vergunningenstelsel toe. Hierdoor is in ons land een zorgvuldige afweging gewaarborgd rond projecten die gevolgen kunnen hebben voor Natura 2000-gebieden. Vergunningen worden verleend door provincies of door het ministerie van LNV. Natura 2000-gebieden mogen geen significante schade ondervinden. Dit houdt in dat bepaalde plannen en projecten, op zichzelf óf in combinatie met andere plannen en projecten, de natuurwaarden waarvoor de gebieden zijn aangewezen niet significant negatief mogen beïnvloeden. Elke ontwikkeling in of nabij een Natura 2000-gebied dient te worden onderworpen aan een 'voortoets'. Uit de voortoets moet blijken of kan worden uitgesloten dat de gewenste werkzaamheden/ontwikkelingen een (significant) negatief effect hebben (op zichzelf of in combinatie met andere plannen of projecten). Voor alle Natura 2000-gebieden dient een beheerplan te zijn opgesteld waaruit duidelijk wordt welke activiteiten wel en niet zonder vergunning mogelijk zijn in en nabij die gebieden.

Ligging van de plangebieden t.o.v. Natura-2000

Beide plangebieden liggen op minimaal 7,54 kilometer afstand van Natura 2000-gebied. De ligging van beide plangebieden is op de onderstaande kaart weergegeven met de blauwe cirkel. Het meest nabij gelegen Natura 2000-gebied is Korenburgerveen. Op onderstaande afbeelding wordt de ligging van het Natura 2000-gebied in de omgeving van het plangebied weergegeven.

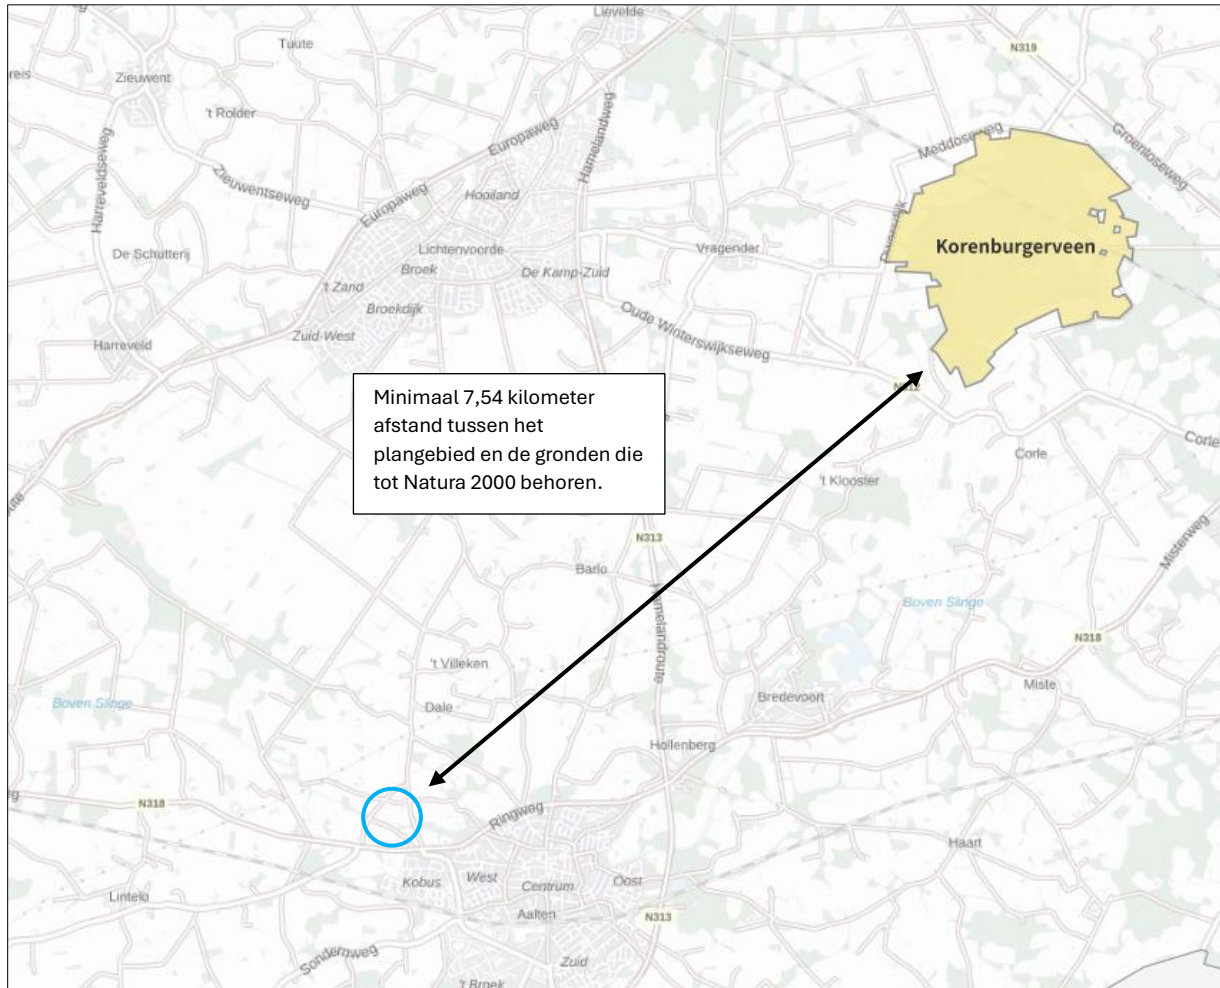

Ligging van Natura 2000-gebied in de omgeving van het plangebied. De ligging van het plangebied wordt met de blauwe cirkel aangeduid. Gronden die tot Natura 2000 behoren worden met de okergele kleur aangeduid (bron: calculator.aerius.nl).

Effectbeoordeling

Beoordeling uitvoering fysieke activiteiten

Het plangebied is niet zichtbaar vanuit Natura 2000-gebied. Negatieve effecten, zoals geluid, licht en optische verstoring zijn daarom niet aan de orde. Ook zijn in het Natura 2000-gebied geen negatieve effecten, zoals trillingen waarneembaar. Negatieve effecten op Natura 2000-gebied kunnen uitgesloten worden.

Beoordeling stikstof (ontwikkelfase)

Ten behoeve van de totale ontwikkeling wordt materieel met een verbrandingsmotor ingezet en vindt er een tijdelijke toename plaats van verkeersbewegingen als gevolg van de aanvoer van bouw materiaal en vervoer van materieel en personeel. Gelet op de aard van de voorgenomen activiteiten en de afstand tot Natura 2000-gebied kan een negatief effect op Natura 2000-gebied, als gevolg van de emissie van stikstofoxiden, op voorhand uitgesloten worden.

Beoordeling stikstof (gebruiksfase)

Door het saneren van een agrarisch bedrijf en het terugbouwen van een Tiny-house en een woning worden neemt het aantal verkeersbewegingen van en naar de plangebieden niet toe ten opzichte van de huidige situatie. Gelet op de afstand tot het dichtstbijzijnde Natura 2000-gebied (7,54 kilometer) kan een negatief effect op Natura 2000-gebied, als gevolg van de emissie van stikstofoxiden tijdens de gebruiksfase op voorhand uitgesloten worden. Daarom hoeft er voor de gebruiksfase geen stikstofberekening uitgevoerd te worden.

5.4 Slotconclusie

Beide plangebieden behoren niet tot het Gelders Natuurnetwerk of Natura 2000-gebied. Vanwege de ligging buiten het Gelders Natuurnetwerk hoeft voorgenomen initiatief niet getoetst te worden aan de provinciale beleidsregels ten aanzien van de bescherming van het GNN (geen externe werking). Gelet op de aard van de voorgenomen activiteiten en de afstand tussen de plangebieden en Natura 2000-gebied, kan een negatief effect op Natura 2000-gebied, als gevolg van de emissie van stikstofoxiden, op voorhand uitgesloten worden. Overige negatieve effecten, zoals geluid, licht en optische verstoring, kunnen ook uitgesloten worden.

6.1 Verwachting en bureauonderzoek

6.1.1 Algemeen


Bij het bepalen van de mogelijke aantasting van beschermde soorten is gebruik gemaakt van de volgende bronnen:

- Bronnenonderzoek (o.a. internet en de Nationale databank flora en fauna);
- Veldbezoek op 25-11-2024 door ervaren ecoloog;

6.1.2 Bronnenonderzoek

Elshoekweg 5

Op 10 april 2025 is de NDFF geraadpleegd om te kijken of er beschermde planten en dieren zijn waargenomen in het plangebied en de directe omgeving. In het zoekgebied is er maar een soortgroep (vogels) waargenomen. De volgende vogelsoorten zijn waargenomen blauwe reiger (1x), boomkruiper (1x), bosuil (6x), groene specht (2x), groenling (1x), grote zilverreiger (1x), huismus (1x – betreft een waarneming van 40 huismussen), putter (2x), roodborsttapuit (1x), sperwer (1x), steenuil (4x), vink (1x), zwarte kraai (2x) en zwarter roodstaart (1x). Alle steenuilen zijn waargenomen op de gebouwen op het erf, zie vier groene stippen in de rode cirkel op de onderstaande afbeelding. Alle bosuilen zijn waargenomen in een bosschage bij de kruising van de Grevinkweg en de Aladnaweg ten oosten van het plangebied, zie oranje cirkel op onderstaande kaart. De 40 huismussen zijn in juli waargenomen aan de westzijde van het erf, zie gele cirkel op de onderstaande kaart. De sperwer betreft een dood exemplaar die op het erf ten noordoosten van het plangebied is waargenomen, zie blauwe cirkel op de onderstaande kaart. Aan de zuidzijde van het erf is in 2024 tijdens een BMP telling een territorium van een patrijs waargenomen, zie groene cirkel op de onderstaande kaart. Op de onderstaande afbeelding worden het zoekgebied en de waarnemingen in de NDFF weergegeven.

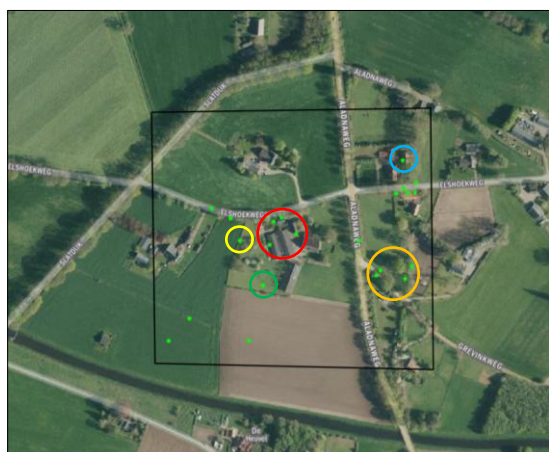

Met de zwarte lijn wordt het zoekgebied in de omgeving van de Elshoekweg 5 in Aalten weergegeven. In de periode 2020-2025 zijn er 26 waarnemingen vastgesteld in het plangebied en de directe omgeving (bron: NDFF).

Slatdijk 2-1

Op 10 april 2025 is de NDFF geraadpleegd om te kijken of er beschermde planten en dieren zijn waargenomen in het plangebied en de directe omgeving. Er zijn in de periode 2020-2025 - 117 waarnemingen gedaan in het zoekgebied. De volgende soortgroepen zijn waargenomen vogels (108), vissen (4) en vaatplanten (5). De volgende vogelsoorten zijn waargenomen blauwe reiger (1x), boerenzwaluw (2x), bosrietzanger (7x), grasmus (2x), groene specht (2x), grote zilverreiger (2x), holenduif (1x), ijsvogel (8x), kleine karekiet (1x), kneu (1x), knobbelzwaan (2x), kramsvogel (1x), kuifeend (23x), meerkoet (4x), roodborsttapuit (23x), sperwer (1x), torenvalk (17x), waterhoen (2x), wilde eend (2x), winterkoning (1x), witte kwikstaart (2x), zwarte kraai (1x) en zwarte roodstaart (1x). Verder zijn er in de Boven-Slinge – vier niet beschermde vissen waargenomen en zijn er vijf niet beschermde vaatplanten waargenomen. Op de onderstaande afbeelding worden het zoekgebied en de waarnemingen in de NDFF weergegeven.



Met de zwarte lijn wordt het zoekgebied in de omgeving van de Slatdijk 2-1 Aalten weergegeven. In de periode 2020-2025 zijn er 117 waarnemingen vastgesteld in het plangebied en de directe omgeving (bron: NDFF).

6.2 Veldonderzoek

In het kader van het natuurwaardenonderzoek is het plangebied op 11 april 2025 tijdens de daglichtperiode (middag) bezocht. Het onderzoeksgebied is te voet onderzocht op de aanwezigheid en potentiële aanwezigheid van beschermde flora- en faunawaarden. Het gebied is visueel en auditief onderzocht. Tijdens het veldbezoek is gebruik gemaakt van een verrekijker (Swarovski 12x50) en zijn de in dit rapport opgenomen afbeeldingen gemaakt. De onderzoeker beschikte tevens over een warmtebeeldcamera (Helion Pulsar xq28).

Methode per soortgroep

Vogels

Het gebied is visueel en auditief onderzocht op het voorkomen van broedvogels. De onderzoeksperiode is geschikt voor onderzoek naar broedvogels. De meeste vogelsoorten bezetten een territorium in deze tijd van het jaar en vertonen territorium-indicerend gedrag (zang/balts). Slechts een deel van de zomergasten moet nog terugkeren uit overwinteringsgebied zoals spotvogel, zomertortel, grauwe vliegenvanger en bosrietzanger, voor onderzoek naar zomergasten die laat terugkeren uit overwinteringsgebied is de onderzoeksperiode minder geschikt. In het plangebied is gekeken naar vogels, oude nesten en sporen die op de aanwezigheid van nesten in het plangebied duiden, zoals prooiresten (roofvogels), schijtsporten, braakballen, ruiveren, eierdoppen en zichtbaar nestmateriaal. Op basis van een beoordeling van de landschappelijke kenmerken kan een goede inschatting gemaakt worden van de functie die het onderzoeksgebied vervult voor vogels en of de uitgevoerde inventarisatie voldoet aan de gestelde eisen voor onderzoek naar vogels.

Grondgebonden zoogdieren

Het plangebied is visueel onderzocht op het voorkomen van beschermde grondgebonden zoogdieren. De onderzoeksperiode is geschikt voor verspreidingsonderzoek, maar matig geschikt voor onderzoek naar voortplantingslocaties. Grondgebonden zoogdieren hebben geen zogende jongen in deze tijd van het jaar. Wel benutten veel grondgebonden zoogdieren de voortplantingsplaats als rustplaats buiten de voortplantingsperiode. Er is in het plangebied gezocht naar grondgebonden zoogdieren, verblijfplaatsen en sporen die op de aanwezigheid van grondgebonden zoogdieren in het plangebied duiden zoals hollen, nesten, graaf-, krab- en bijtsporen, haren, prooi-resten, pootafdrukken en uitwerpselen.

Vleermuizen

De onderzoeksperiode is beperkt geschikt voor onderzoek naar verblijfplaatsen van vleermuizen omdat een deel van de vleermuizen in deze tijd van het jaar de winterverblijfplaats bezetten. Sommige vleermuissoorten zoals gewone dwergvleermuis en laatvlieger zijn al wel actief. Een deel van de vleermuissoorten bezetten de winterverblijfplaats op enige afstand (>100km) van de zomerverblijfplaats. Sommige vleermuizen in winterrust zitten diep weggekropen in gebouwen of bomen, maar er zijn ook vleermuizen die aan de binnenzijde van gebouwen hangen, zoals op tochtvrije zolders. Er is in het onderzoeksgebied gezocht naar vleermuizen en naar potentiële rust- verblijfplaatsen van vleermuizen. Het plangebied is bezocht op een moment op de dag dat vleermuizen niet foerageren en geen lijnvormige landschapselementen benutten als vliegroute. De mogelijke betekenis van het onderzoeksgebied als foerageergebied en vliegroute voor vleermuizen is bepaald op basis van een visuele beoordeling van de landschappelijke karakteristieken van het plangebied.

Amfibieën

Het plangebied is visueel onderzocht op het voorkomen van beschermde amfibieën. De onderzoeksperiode is geschikt voor verspreidingsonderzoek naar amfibieën en onderzoek naar voortplantingswateren. Enkele soorten zoals heikikker en bruine kikker kunnen de voortplanting reeds voltooid hebben en hebben eisen/klompen in wateren afgezet. Op basis van een beoordeling van landschappelijke kenmerken kan een goede inschatting gemaakt worden van de functie van het plangebied voor amfibieën en of de uitgevoerde inventarisatie voldoet aan de gestelde eisen voor onderzoek naar deze soorten. Daarbij is tevens rekening gehouden met de ligging van het plangebied ten opzichte van het normale verspreidingsgebied van verschillende amfibieënsoorten.

Overige soorten

Het onderzoeksgebied is niet onderzocht op het voorkomen van beschermde faunasoorten als dag- en nachtvlinders, reptielen, libellen, bladmossen, mossen, korstmossen en sporenplanten, vissen, haften en kreeftachtigen omdat het onderzoeksgebied geen geschikte habitat vormt voor deze soorten of omdat het plangebied buiten het normale verspreidingsgebied van deze soortgroepen ligt. Het is niet aannemelijk dat soorten, of soortgroepen, die (soms) moeilijk nieuw leefgebied koloniseren, zich spontaan buiten het normale verspreidingsgebied vestigen. Dit geldt bijvoorbeeld voor sommige kleine grondgebonden zoogdieren en planten.

In het plangebied worden geen beschermde ongewervelden verwacht zoals beschermde weekdieren (platte schijfhoren en Bataafse stroommossel) en kevers (juchtleerkever, vermiljoenkever en vliegend hert). De voorgenomen ontwikkelingen vinden plaats buiten het functionele leefgebied van bovengenoemde soorten. Mogelijk komen er populaties van beschermde nachtvlinders (teunisbloempijlstaart), voor in de omgeving van het plangebied. Voor bovenstaande soort geldt dat het plangebied niet als geschikt leefgebied wordt beschouwd omdat waardplanten ontbreken.

Daarnaast zijn alle beschermde planten (grotendeels) gebonden aan natuurreservaten zoals Natura 2000-gebied. Alle beschermde planten stellen kritische eisen aan de standplaats (vochtgehalte, zuurgraad en voedselrijkdom) en bijbehorend beheer. Dergelijke standplaatsen zijn niet aanwezig op voedselrijke plekken waar het beheer ontbreekt of niet gericht is op verschraling. Het plangebied sluit ook niet aan op de eisen die beschermde vissen en libellen stellen aan het habitat. Zo ontbreken grotere open wateren, (snelstromende) beken en verlandingswateren. Door het ontbreken van specifieke waardplanten zoals: wilg, sleedoorn en teunisbloem worden beschermde dag- en nachtvlinders niet behandeld in deze rapportage.

6.3 Resultaten

In deze paragraaf worden de resultaten van het veldbezoek gepresenteerd. Alleen soorten die in het onderzoeksgebied vastgesteld zijn, zeer waarschijnlijk in het onderzoeksgebied voorkomen of soorten waarvan het onderzoeksgebied een (essentieel) onderdeel van het functionele leefgebied vormt, worden in deze paragraaf besproken.

Elshoekweg 5 - Aalten

Vogels

Het plangebied behoort tot functioneel leefgebied van verschillende vogelsoorten. Vogels benutten het plangebied als foerageergebied en mogelijk nestelen er vogels in het plangebied. Vogels die mogelijk in het plangebied nestelen zijn steenuil, merel, roodborst, zanglijster, zwarte roodstaart, gekraagde roodstaart, patrijs, tjiftjaf, zwartkop, heggenmus, koolmees, pimpelmees en grauwe vliegenvanger. Op het erf bevindt zich een steenuilterritorium. Deze steenuil bezet een territorium in de nestkast die in de boom aan de westzijde van het erf hangt, zie rode cirkel op de onderstaande kaart en foto. De steenuil die meerdere keren op de stallen is waargenomen (NDFF) bezet een nestplaats in de steenuilenkast, zie onderstaande afbeeldingen. Door het uitvoeren van de voorgenomen activiteiten wordt de nestplaats van deze steenuil niet negatief beïnvloed en neemt de functie van het plangebied als foerageergebied voor steenuilen niet af.



Links een luchtfoto met daarop aangegeven de plek waar de steenuilenkast in de boom hangt. Rechts een foto van de steenuilenkast.

In de bomen rondom het plangebied zijn geen nesten aangetroffen van roofvogels zoals buizerd of sperwer of hollen van spechten. In de bomen rondom het plangebied zijn ook geen nesten van kraaiachtigen aangetroffen die als nestplaats voor ransuil of bosuil kunnen dienen.

Bij de grote varkensstal die gesloopt gaat worden is een faunawerend raster onder de dakgoot geplaatst hier is geen mogelijk voor vogels zoals huismus om onder het dak te kruipen. De schuur aan de zuidkant van het erf is via de onderzijde van het dak wel toegankelijk voor huismussen. Mogelijk nestelen er huismussen in deze schuur. Daarnaast vormt de beplanting op het erf die naast de stal en schuur staat en gerooid gaat worden mogelijk een geschikte nestplaats voor merel, roodborst, zanglijster, tjiftjaf, zwartkop, heggenmus, koolmees en pimpelmees. Bij de opgeslagen spullen en materialen op het terrein nestelt mogelijk een gekraagde roodstaart, zwarte roodstaart en grauwe vliegenvanger. Aan de zuidzijde van het erf waar het tiny-house geplaatst wordt is in 2024 een territorium van een patrijs vastgesteld.

Door het uitvoeren van sloopwerkzaamheden, het rooien van beplanting en het bouwen/plaatsen van het tiny-house tijdens de voortplantingsperiode van vogels wordt mogelijk een bezet nest beschadigd of vernield met als gevolg dat een (jonge) vogel gedood, eieren beschadigd of vernield worden en nestplaatsen van verschillende soorten verloren gaan.

Te beoordelen activiteit in het kader van de Omgevingswet:

- Uitvoeren sloopwerkzaamheden, rooien beplanting en bouwen nieuw tiny house (tijdens de voortplantingsperiode van vogels);

Grondgebonden zoogdieren

Er zijn in het plangebied geen beschermde grondgebonden zoogdieren waargenomen maar het plangebied behoort tot functioneel leefgebied van soorten als huisspitsmuis, bosmuis, rosse woelmuis, veldmuis, steenmarter, bunzing, wezel, haas en vos. Huisspitsmuizen, bosmuizen, rosse woelmuizen, velmuizen benutten het plangebied als foerageergebied en mogelijk bezetten deze soorten er ook een rust- en voortplantingsplaats in hopen en gaten in de grond en onder opgeslagen spullen en materialen. Aangezien er geen hopen van dassen of vossen zijn aangetroffen in het plangebied en dassenpopulaties zich op ruime afstand van het plangebied bevinden (NDFF, 2025) worden deze soorten niet in het plangebied verwacht. Mogelijk kunnen vossen wel incidenteel in het plangebied foerageren.

In de stallen en schuren zijn geen uitwerpselen, latrines of prooiresten aangetroffen van een steenmarter die op een voortplantingsplaats en/of rustplaats duiden, maar mogelijk bezetten steenmarters wel een voortplantingsplaats en/of rustplaats op het terrein achter beplanting in de stallen. Er wordt bij het uitvoeren van de voorgenomen activiteiten geen dichte beplanting gerooid hierdoor worden eventuele verblijfplaatsen van egels of kleine marterachtigen niet aangetast door de voorgenomen activiteiten.

De bosschages in het plangebied die door de voorgenomen werkzaamheden niet worden beïnvloed, worden mogelijk incidenteel door vos, bunzing, steenmarter, wezel en egel benut als foerageergebied. Het plangebied vormt een matig geschikt leefgebied voor kleine marterachtigen omdat de buitenruimte rondom de stallen grotendeels uit verharding bestaat. Door de afwezigheid van muizenhopen en mollentunnels in de niet verharde delen op het erf zijn foerageermogelijkheden voor kleine marterachtigen beperkt. Een verblijfplaats van een bunzing wordt niet in het plangebied verwacht omdat geschikte plekken zoals oude hopen van bijvoorbeeld vossen, konijnen, steenhopen en houtstapels ontbreken. De beplanting in het plangebied bestaat grotendeels uit struiken die geen strooisellaag hebben hierdoor is er onder deze struiken weinig mogelijkheid voor wezels om een verblijfplaats te bezetten. De bomen in het plangebied zijn gecontroleerd op de aanwezigheid van eekhoornnesten maar deze zijn niet aangetroffen. De dichtstbijzijnde hermelijnenpopulaties bevinden zich bij de Aa-strang bij Dinxperlo en de Oude IJssel (NDFF, 2025) deze populaties bevinden zich op ruim voldoende afstand om de aanwezigheid van hermelijn uit te sluiten in het plangebied.

Door het verwijderen van opgeslagen spullen en materialen en het uitvoeren van grondverzet wordt mogelijk een grondgebonden zoogdier gedood en wordt mogelijk een voortplantingsplaats en/of rustplaats beschadigd of vernield.

Te beoordelen activiteit in het kader van de Omgevingswet:

- Uitvoeren grondverzet;
- Verwijderen opgeslagen spullen en materialen;
- Slopen stallen;

Vleermuizen

- Verblijfplaatsen

Er zijn tijdens het veldbezoek geen vleermuizen waargenomen maar er zijn wel aanwijzingen gevonden dat vleermuizen mogelijk een voortplantingsplaats en/of rustplaats in het plangebied bezetten. Bij de bebouwing in het plangebied zijn op verschillende plekken kieren aanwezig bij de buitengevels en dakoverstekken die vleermuizen de mogelijkheid bieden een verblijfplaats te bezetten in de gebouwen. De

bomen op het erf die gerooid gaan worden hebben geen holtes of loshangend schors en zijn daarom minder geschikt voor vleermuizen om een verblijfplaats te bezetten.

Door het slopen van de bebouwing in het plangebied wordt mogelijk een vleermuis verstoord of gedood en een verblijfplaats beschadigd of vernield.

Te beoordelen activiteit in het kader van de Omgevingswet:

- Slopen bebouwing;

- Foerageergebied

Het veldbezoek is uitgevoerd buiten de periode van de dag waarop vleermuizen foerageren, maar op basis van een beoordeling van de inrichting en het gevoerde beheer, wordt het plangebied als geschikt foerageergebied voor vleermuizen beschouwd. Vermoedelijk foerageren verschillende vleermuissoorten rondom de schuren en beplanting in het plangebied. Gelet op de inrichting en het gevoerde beheer wordt het plangebied niet als essentieel foerageergebied voor vleermuizen beschouwd.

Door het uitvoeren van de voorgenomen activiteiten neemt de betekenis van het plangebied als foerageergebied voor vleermuizen niet af.

Te beoordelen activiteit in het kader van de Omgevingswet:

- Geen;

- Vliegroute

Sommige vleermuissoorten benutten lijnvormige elementen ter geleiding tijdens het foerageren en om van verblijfplaats naar foerageergebied te vliegen (en van foerageergebied naar verblijfplaats). Lijnvormige elementen die benut worden als vliegroute kunnen bestaan uit houtopstanden en wateren, maar ook een rij gevels van woningen.

Het plangebied vormt geen verbindende schakel in een lijnvormig landschapselement en maakt daarom geen onderdeel uit van een vliegroute van vleermuizen. Uitvoering van de voorgenomen activiteiten heeft geen negatief effect op vliegroutes van vleermuizen.

Te beoordelen activiteit in het kader van de Omgevingswet:

- Geen;

Amfibieën

Tijdens het veldbezoek zijn geen amfibieën waargenomen maar gelet op de inrichting en het gevoerde beheer wordt het plangebied als functioneel leefgebied voor sommige algemene en weinig kritische amfibieënsoorten beschouwd. Amfibieën als bruine kikker, bastaardkikker, gewone pad en kleine watersalamander benutten het plangebied als foerageergebied en mogelijk bezetten ze er een (winter)rustplaats. Deze soorten kunnen een (winter)rustplaats bezetten onder spullen en materialen rondom de schuren en de woning. Het plangebied valt buiten het verspreidingsgebied van zeldzame amfibieënsoorten als kamsalamander, rugstreeppad en poelkikker (NDFF, 2025).

Door het verwijderen van spullen en materialen en strooisel en bladeren rondom de schuren wordt mogelijk een amfibie gedood en wordt mogelijk (winter)rustplaats beschadigd of vernield.

Te beoordelen activiteit in het kader van de Omgevingswet:

- Verwijderen opgeslagen goederen en materialen en strooisel en bladeren;

Rode-lijstsoorten

Het plangebied is gecontroleerd op de aanwezigheid van Rode-lijstsoorten. Verschillende Rode-lijstsoorten zoals grauwe vliegenvanger, grote lijster, spotvogel en patrijs kunnen incidenteel in het plangebied foerageren en mogelijk een nestplaats bezetten. Door de voorgenomen activiteiten worden geen grauwe

vliegenvangers, grote lijsters en spotvogels gedood of nestplaatsen beschadigd of vernield. Daarnaast neemt de geschiktheid van het plangebied als foerageergebied voor deze soorten niet af. Mogelijk hebben voorgenomen activiteiten wel een negatief effect op de soort patrijs. Daarom dient de aanwezigheid van patrijs op het erf nader onderzocht te worden.

Er worden geen overige Rode-lijstsoorten in het plangebied verwacht zoals planten, paddenstoelen en korstmossen. Deze zijn namelijk (grotendeels) gebonden aan plekken met specifieke standplaatsfactoren zoals Natura 2000-gebied. Alle Rode-lijstplanten, - paddenstoelen en korstmossen stellen kritische eisen aan standplaats/substraat (vochtgehalte, zuurgraad en voedselrijkdom) en eventueel bijbehorend beheer. Dergelijke standplaatsen zijn niet aanwezig op voedselrijke plekken waar beheer ontbreekt of niet gericht is op verschraling.

Door het uitvoeren van de voorgenomen activiteiten wordt mogelijk de rode lijstsoort patrijs negatief beïnvloed. Daarom wordt geadviseerd om de aanwezigheid van patrijzen op het erf nader te onderzoeken.

Te beoordelen activiteit in het kader van de Omgevingswet:

- Nader onderzoek naar de aanwezigheid van patrijzen op het erf;

Overige soorten

Er zijn geen andere beschermde soorten aangetroffen. Het gevoerde beheer en de inrichting maken het plangebied tot een ongeschikt functioneel leefgebied voor deze soorten.

Slatdijk 2-1 Aalten

Vogels

Het plangebied behoort tot functioneel leefgebied van verschillende vogelsoorten. Vogels benutten het plangebied als foerageergebied en mogelijk nestelen er vogels in of onder de heg en bomen rondom het gebouw. Vogels die hier mogelijk een nest bezetten zijn; merel, winterkoning, tjiftjaf, heggenmus, grauwe vliegenvanger, gekraagde roodstaart, grasmus en roodborsttapuit. Er zijn in de schuur geen nesten of sporen van een steenuil aangetroffen zoals ruiveren, schijtsporten of braakballen. Daarnaast zijn er bij de buitengevels geen nesten of sporen van nesten aangetroffen. In het plangebied is in het verleden meerdere keren een torenvalk waargenomen. Dit betrof een foeragerende torenvalk, er is in het plangebied geen geschikte plek aanwezig in het plangebied voor torenvalk om een nestplaats te bezetten. Het agrarisch cultuurland rondom de schuur is gecontroleerd op de aanwezigheid van nesten van weidevogels zoals kievit, gele kwikstaart of patrijs, deze soorten en nesten zijn niet aangetroffen. De volgende vogelsoorten zijn in het verleden bij de Boven Slinge zijn waargenomen (NDFF); meerkoet, bosrietzanger, kleine karekiet, knobbelzwaan, wilde eend en waterhoen. Er bestaat een kans dat deze soorten een nestplaats bezetten bij de oever van de beek. Ook is er bij de Boven Slinge meerdere keren een ijsvogel, grote zilverreiger en blauwe reiger waargenomen, voor deze soorten is de oever van de Slingebeek ongeschikt om een nestplaats te bezetten. De bomen aan de Slatdijk zijn gecontroleerd op de aanwezigheid van roofvogelnesten, deze zijn niet aangetroffen.

Door het bouwen van de woning tijdens de voortplantingsperiode van vogels wordt mogelijk een vogel gedood en een bezet vogelnest verstoord, beschadigd of vernield. De betekenis van het plangebied als foerageergebied voor vogels neemt door de voorgenomen activiteiten niet af.

Te beoordelen activiteit in het kader van de Omgevingswet:

- Bouwen woning en rooien bomen (tijdens de voortplantingsperiode van vogels);

Grondgebonden zoogdieren

Er zijn in het plangebied geen beschermde grondgebonden zoogdieren waargenomen maar het plangebied vormt mogelijk een functioneel leefgebied voor veldmuis, rosse woelmuis, vos, ree, bunzing, steenmarter, egel, wezel en haas. Veldmuizen en rosse woelmuizen kunnen een voortplantingsplaats en/of rustplaats bezetten in holen en gaten in de grond rondom de schuur, op de plek waar de nieuwe woning wordt

gebouwd en in het talud van de sloot die gedempt wordt voor het aanleggen van de toegangsweg. In de bebouwing zijn geen sporen aangetroffen zoals uitwerpselen en latrines die wijzen op een voortplantingsplaats en/of rustplaats van een steenmarter. De buitenruimte rondom de schuur wordt waarschijnlijk incidenteel benut als foerageergebied door bovengenoemde soorten maar een geschikte verblijfplaats ontbreekt. De struiken hebben geen strooisellaag en zijn daarom ongeschikt voor soorten als egel, bunzing en wezel om een verblijfplaats te bezetten. Daarnaast vindt er geen fysieke ingreep plaats in de buitenruimte rondom de schuur.

Door het bouwen van de nieuwe woning en het aanleggen van een nieuwe toegangsweg wordt mogelijk zoogdier gedood of een rust- en voortplantingsplaats beschadigd of vernield.

Te beoordelen activiteit in het kader van de Omgevingswet:

- Bouwen woning en aanleggen nieuwe toegangsweg;

Vleermuizen

- Verblijfplaatsen

Er zijn tijdens het veldbezoek geen vleermuizen waargenomen en er zijn geen aanwijzingen gevonden dat vleermuizen een rust- of voortplantingsplaats in het plangebied bezetten. De schuur op het perceel heeft een enkelsteens gemetselde buitengevel zonder luchtpouw en het dak bestaat uit een enkele laag golfplaten zonder dakbeschot of dakisolatie. In de bebouwing zijn tijdens het veldbezoek geen sporen gevonden die op een hangplek van vleermuizen aan de binnenzijde van het gebouw wijzen zoals prooiresten of uitwerpselen. Achter de vensterluiken zijn geen sporen van vleermuizen zoals uitwerpselen aangetroffen. Aangezien de woning in het agrarisch cultuurland wordt gebouwd en er bij de veldschuur geen fysieke ingreep plaatsvindt heeft voorgenomen activiteit geen negatief effect op vleermuizen.

Door het uitvoeren van de voorgenomen activiteiten wordt geen vleermuis verstoord of gedood en wordt geen rust- of voortplantingsplaats beschadigd of vernield.

Te beoordelen activiteit in het kader van de Omgevingswet:

- Geen;

- Foerageergebied

Het veldbezoek is uitgevoerd buiten de periode van de dag waarop vleermuizen foerageren, maar op basis van een beoordeling van de inrichting en het gevoerde beheer, wordt het plangebied als geschikt foerageergebied voor vleermuizen beschouwd. Vermoedelijk foerageren verschillende vleermuissoorten boven het grasveld in het plangebied. Gelet op de inrichting, het gevoerde beheer en de kleine oppervlakte wordt het plangebied niet als essentieel foerageergebied voor vleermuizen beschouwd.

Door het uitvoeren van de voorgenomen activiteiten neemt de betekenis van het plangebied als foerageergebied voor vleermuizen niet af.

Te beoordelen activiteit in het kader van de Omgevingswet:

- Geen;

- Vliegroute

Sommige vleermuissoorten benutten lijnvormige elementen ter geleiding tijdens het foerageren en om van verblijfplaats naar foerageergebied te vliegen (en van foerageergebied naar verblijfplaats). Lijnvormige elementen die benut worden als vliegroute kunnen bestaan uit houtopstanden en wateren, maar ook een rij gevels van woningen.

Het plangebied vormt geen verbindende schakel in een lijnvormig landschapselement en maakt daarom geen onderdeel uit van een vliegroute van vleermuizen. Uitvoering van de voorgenomen activiteiten heeft geen negatief effect op vliegroutes van vleermuizen.

Te beoordelen activiteit in het kader van de Omgevingswet:

- Geen;

Amfibieën

Tijdens het veldbezoek zijn geen amfibieën waargenomen maar gelet op de inrichting en het gevoerde beheer wordt het plangebied als functioneel leefgebied voor sommige algemene en weinig kritische amfibieënsoorten beschouwd. Amfibieën als bruine kikker, bastaardkikker, gewone pad en kleine watersalamander benutten het plangebied als foerageergebied en mogelijk bezetten ze er een (winter)rustplaats. Deze soorten kunnen een (winter)rustplaats bezetten onder beukenhaag en strooisel in het plangebied. Daarnaast kunnen deze soorten een (winter)rustplaats bezetten in het talud van de sloot waar de nieuwe toegangsweg over wordt aangelegd. Het plangebied valt buiten het verspreidingsgebied van zeldzame amfibieënsoorten als kamsalamander, rugstreeppad en poelkikker (NDFF, 2025). Aangezien de woning in het agrarisch cultuurland wordt gebouwd en er bij de veldschuur geen fysieke ingreep plaatsvindt heeft voorgenomen activiteit geen negatief effect op amfibieën op deze plek. Voor het uitvoeren van grondverzet voor het aanleggen van de nieuwe toegangsweg worden bovengenoemde

Door het uitvoeren van grondverzet wordt mogelijk een amfibie gedood en wordt mogelijk (winter)rustplaats beschadigd of vernield.

Te beoordelen activiteit in het kader van de Omgevingswet:

- Uitvoeren grondverzet ;

Rode-lijstsoorten

Het plangebied is gecontroleerd op de aanwezigheid van Rode-lijstsoorten. Het plangebied wordt als geschikt foerageergebied voor haas en torenvalk beschouwd. Er zijn geen nesten van torenvalk of hazenlegers aangetroffen in het plangebied. De geschiktheid van het plangebied als foerageergebied voor haas en torenvalk neemt door de voorgenomen activiteiten niet af.

Te beoordelen activiteit in het kader van de Omgevingswet:

- Geen;

Overige soorten

Er zijn geen andere beschermde soorten aangetroffen. Het gevoerde beheer en de inrichting maken het plangebied tot een ongeschikt functioneel leefgebied voor deze soorten.

6.4 Wettelijke consequenties van de beoogde ingreep

Elshoekweg 5 Aalten

Vogels

Het plangebied behoort tot functioneel leefgebied van verschillende vogelsoorten. Vogels benutten het plangebied als foerageergebied en er nestelen mogelijk vogels in het plangebied. Op het erf nestelen mogelijk de categorie 2 soorten patrijs, gekraagde roodstaart, zwarte roodstaart en grauwe vliegenvanger. Door de voorgenomen activiteit wordt mogelijk een nestplaats van deze soorten negatief beïnvloed. Voor categorie 2 soorten geldt dat deze alleen beschermd zijn, tenzij is aangetoond dat er voor de betreffende soort voldoende alternatieve leefomgeving in de omgeving aanwezig is om zich te kunnen vestigen. Voor de soorten gekraagde roodstaart, zwarte roodstaart en grauwe vliegenvanger blijft het erf ook na de ruimtelijke ingreep geschikt en is er geen negatieve invloed op de regionale populatie. Aangezien het tiny house op de plek geplaatst wordt waar mogelijk een territorium van een patrijs aanwezig is kan niet met zekerheid uitgesloten worden dat het erf geschikt blijft voor de soort patrijs. Daarom wordt geadviseerd om nader onderzoek uit te voeren naar de aanwezigheid van patrijzen aan de zuidzijde van het erf.

Daarnaast nestelen er mogelijk huismussen in de te slopen bebouwing. Aangezien nesten van huismussen jaarrond beschermd zijn moet er nader onderzoek uitgevoerd worden naar de functie van de schuren voor deze soorten om vast te kunnen stellen of er nesten aanwezig zijn, hoeveel nesten er aanwezig zijn en of er een omgevingsvergunning flora- en fauna-activiteit aangevraagd moet worden voor het slopen van de schuren.

Door het slopen van de schuren en het bouwen van het tiny-house en het rooien van beplanting tijdens de voortplantingsperiode van vogels wordt mogelijk een bezet vogelnest beschadigd of vernield. Van de soorten afgezien van patrijs en huismus die in het plangebied nestelen is uitsluitend het bezette nest beschermd, niet het oude nest of de nestplaats. Voor het beschadigen of vernielen van een bezet nest (eieren) of het doden van een vogel kan geen Omgevingsvergunning flora- en fauna-activiteit verkregen worden omdat de voorgenomen activiteiten niet als een in de wet genoemd belang worden beschouwd. Werkzaamheden die kunnen leiden tot het verstoren of vernielen van vogelnesten dienen daarom buiten de voortplantingsperiode van vogels uitgevoerd te worden. De meest geschikte periode om de voorgenomen activiteiten uit te voeren is augustus-februari. Voorgenomen werkzaamheden mogen juridisch beschouwd wel plaatsvinden tijdens het broedseizoen, mits geen bezette vogelnesten beschadigd of vernield worden. Indien de voorgenomen activiteiten uitgevoerd worden tijdens de voortplantingsperiode van vogels, dient een broedvogelscan uitgevoerd te worden om de aanwezigheid van een bezet vogelnest uit te sluiten. De voorgenomen activiteiten mogen indien er huismussen of patrijzen nestelen op het erf pas uitgevoerd worden nadat er een Omgevingsvergunning flora- en fauna-activiteit is verleend en de voorschriften uit de Omgevingsvergunning zijn nageleefd.

Wettelijke consequenties in het kader van de Omgevingswet:

- Nader onderzoek naar de functie van het plangebied voor huismus en patrijs;
- Slopen bebouwing buiten de voortplantingsperiode van vogels;

Grondgebonden zoogdieren

Mogelijk wordt een beschermd grondgebonden zoogdier gedood en wordt een rust- of voortplantingsplaats beschadigd of vernield, als gevolg van uitvoering van de voorgenomen activiteiten. Voor de bosmuizen, huisspitsmuizen en rosse woelmuizen die een rust- en voortplantingsplaats in het plangebied bezetten, geldt een vrijstelling van de verbodsbepaling 'beschadigen/vernielen van rust- en voortplantingsplaats'. Deze vrijstelling geldt niet voor steenmarter, voor deze soort dient nader onderzocht te worden of er verblijfplaatsen aanwezig zijn op het erf.

Voor de andere beschermde grondgebonden zoogdieren op het erf geldt geen vrijstelling voor het doden. Om te voorkomen dat beschermde grondgebonden zoogdieren gedood worden, dienen ze weggevangen te worden (zie onderstaande tabel voor toepasbare vangmiddelen) of dient het werkterrein natuurvrij

gemaakt te worden zodat de dieren op eigen beweging vertrekken. Voor het natuurvrij maken van het werkterrein is geen Omgevingsvergunning flora- en fauna-activiteit vereist.

Soort	Toegestane middelen vangen
Aardmuis	Vangkooi
Bosmuis	Vangkooi
Bruine kikker	Schepnet
Dwergmuis	Vangkooi
Dwergspitsmuis	Vangkooi
Egel	Vangkooi
Gewone bosspitsmuis	Vangkooi
Gewone pad	Schepnet
Haas	Vangkooi
Huisspitsmuis	Vangkooi
Kleine watersalamander	Schepnet
Konijn	Vangkooi
Meerkikker	Schepnet
Middelste groene kikker	Schepnet
Ondergrondse woelmuis	Vangkooi
Ree	Vangkooi
Rosse woelmuis	Vangkooi
Tweekleurige bosspitsmuis	Vangkooi
Veldmuis	Vangkooi
Vos	Vangkooi
Woelrat	Vangkooi

Toepasbare vangmiddelen om beschermde grondgebonden zoogdieren weg te vangen uit het plangebied. Deze vangmiddelen zijn het hele jaar toepasbaar in de gehele provincie (bron: Omgevingsverordening Gelderland d.d. 20-03-2023).

Indien er zorgvuldig gehandeld wordt, worden er geen beschermde grondgebonden zoogdieren gedood. Er dient wel nader onderzoek uitgevoerd te worden naar de aanwezigheid van rust- en voortplantingsplaatsen van steenmarter. Het uitvoeren van de voorgenomen activiteiten kan pas doorgaan wanneer het nadere onderzoek op het erf is afgerond en er eventueel een Omgevingsvergunning is verleend en de voorschriften uit de Omgevingsvergunning zijn nageleefd.

Wettelijke consequenties in het kader van de Omgevingswet:

- Nader onderzoek uitvoeren naar de functie van het plangebied voor steenmarter;
- Geen beschermde grondgebonden zoogdieren doden (mits er zorgvuldig gehandeld wordt);

Vleermuizen

- Verblijfplaatsen

Door het slopen van de bebouwing worden mogelijk vleermuizen of verblijfplaatsen van vleermuizen negatief beïnvloed. Vleermuizen zijn strikt beschermd en mogen alleen met een Omgevingsvergunning flora- en fauna-activiteit negatief beïnvloed worden.

Om vast te kunnen stellen of vleermuizen negatief beïnvloed worden, dient de functie van de bebouwing voor vleermuizen vastgesteld te worden. Geadviseerd wordt om aanvullend onderzoek uit te voeren naar de functie van de bebouwing voor gebouwbewonende vleermuizen, conform het vleermuisprotocol 2021. Dat houdt in dat de bebouwing meermaals onderzocht dient te worden in de periode half mei – september.

Wettelijke consequenties in het kader van de Omgevingswet:

- Nader onderzoek uitvoeren naar de functie van de bebouwing voor gebouwbewonende vleermuizen;

- Essentieel foerageergebied

Door het uitvoeren van de voorgenomen activiteiten neemt de betekenis van het plangebied als foerageergebied voor vleermuizen niet af.

Uitvoering van de voorgenomen activiteiten leidt niet tot wettelijke consequenties. Er hoeft geen nader onderzoek uitgevoerd te worden en er hoeft geen Omgevingsvergunning flora- en fauna-activiteit aangevraagd te worden om de voorgenomen activiteiten uit te mogen voeren in het kader van de Omgevingswet.

Wettelijke consequenties in het kader van de Omgevingswet:

- Geen;
- Essentiële Vliegroute

Het uitvoeren van de voorgenomen activiteiten heeft geen negatief effect op (essentiële) vliegroutes¹ van vleermuizen.

Uitvoering van de voorgenomen activiteiten leidt niet tot wettelijke consequenties. Er hoeft geen nader onderzoek uitgevoerd te worden en er hoeft geen Omgevingsvergunning flora- en fauna-activiteit aangevraagd te worden om de voorgenomen activiteiten uit te mogen voeren in het kader van de Omgevingswet.

Wettelijke consequenties in het kader van de Omgevingswet:

- Geen;

Amfibieën

Door het onvoorbereid uitvoeren van de voorgenomen activiteiten kan niet uitgesloten worden dat beschermde amfibieën gedood worden en dat (winter)rustplaatsen beschadigd of vernield worden. Voor de beschermde amfibieën, waarvan mogelijk de (winter)rustplaats negatief beïnvloed wordt, geldt een vrijstelling van de verbodsbepaling 'beschadigen/vernietigen van rust- en voortplantingsplaats'.

Voor het doden van beschermde amfibieën geldt geen vrijstelling. Om te voorkomen dat beschermde amfibieën opzettelijk gedood worden, dienen ze weggevangen te worden (zie tabel op pagina 33 voor toepasbare vangmiddelen), of dient het werkterrein natuurvrij gemaakt te worden, zodat de dieren op eigen beweging vertrekken. Voor het natuurvrij maken van het werkterrein is geen Omgevingsvergunning flora- en fauna-activiteit.

Wettelijke consequenties in het kader van de Omgevingswet:

- Geen (mits er zorgvuldig gehandeld wordt);

Rode-lijstsoorten

Het plangebied is gecontroleerd op de aanwezigheid van Rode-lijstsoorten. Verschillende Rode-lijstsoorten zoals grauwe vliegenvanger, grote lijster, spotvogel en patrijs kunnen incidenteel in het plangebied foerageren en mogelijk een nestplaats bezetten. Door de voorgenomen activiteiten worden geen grauwe vliegenvangers, grote lijsters en spotvogels gedood of nestplaatsen beschadigd of vernield. Daarnaast neemt de geschiktheid van het plangebied als foerageergebied voor deze soorten niet af. Mogelijk hebben voorgenomen activiteiten wel een negatief effect op de soort patrijs. Daarom dient de aanwezigheid van patrijs op het erf nader onderzocht te worden.

Er worden geen overige Rode-lijstsoorten in het plangebied verwacht zoals planten, paddenstoelen en korstmossen. Deze zijn namelijk (grotendeels) gebonden aan plekken met specifieke standplaatsfactoren zoals Natura 2000-gebied. Alle Rode-lijstplanten, - paddenstoelen en korstmossen stellen kritische eisen aan standplaats/substraat (vochtgehalte, zuurgraad en voedselrijkdom) en eventueel bijbehorend beheer. Dergelijke standplaatsen zijn niet aanwezig op voedselrijke plekken waar beheer ontbreekt of niet gericht is op verschraling.

Door het uitvoeren van de voorgenomen activiteiten wordt mogelijk de Rode-lijstsoort patrijs negatief beïnvloed. Daarom wordt geadviseerd om de aanwezigheid van patrijzen op het erf nader te onderzoeken.

Wettelijke consequenties in het kader van de Omgevingswet:

- Nader onderzoek uitvoeren naar de aanwezigheid van patrijzen op het erf;

¹ Vliegroutes van vleermuizen zijn beschermd wanneer deze essentieel zijn voor het kunnen functioneren van de verblijfplaats van een vleermuis. Niet ieder lijnvormig element waar langs vleermuizen vliegen is een essentiële vliegroute.

Overige soorten

Het plangebied behoort niet tot functioneel leefgebied van andere beschermde flora- of faunasoorten. Vanwege de lokale invloedssfeer heeft de voorgenomen activiteit geen negatief effect op andere beschermde soorten. Nader onderzoek of het aanvragen van een Omgevingsvergunning flora- en fauna-activiteit is niet noodzakelijk.

Slatdijk 2-1 Aalten

Vogels

Door het bouwen van de nieuwe woning tijdens de voortplantingsperiode van vogels wordt mogelijk een bezet vogelnest verstoord, beschadigd of vernield. Van de in het plangebied nestelende vogelsoorten is uitsluitend het bezette nest beschermd, niet het oude nest of de nestplaats. Voor het beschadigen of vernielen van een bezet nest (eieren) of het doden van een vogel kan geen Omgevingsvergunning flora- en fauna-activiteit verkregen worden omdat de voorgenomen activiteiten niet als een in de wet genoemd belang worden beschouwd. De betekenis van het plangebied als foerageergebied is, voor de in het plangebied voorkomende vogelsoorten niet beschermd, aantasting leidt niet tot wettelijke consequenties.

Werkzaamheden die kunnen leiden tot beschadigen of vernielen van vogelnesten dienen bij voorkeur buiten de voortplantingsperiode van vogels uitgevoerd te worden. De meest geschikte periode om de voorgenomen activiteiten uit te voeren is augustus-februari. Voorgenomen werkzaamheden mogen juridisch beschouwd wel plaatsvinden tijdens het broedseizoen van vogels, mits geen bezette vogelnesten beschadigd of vernield worden. Indien de voorgenomen activiteiten uitgevoerd worden tijdens de voortplantingsperiode, dient een broedvogelscan uitgevoerd te worden om de aanwezigheid van een bezet vogelnest uit te sluiten.

Wettelijke consequenties in het kader van de Omgevingswet:

- Bouwen woning buiten de voortplantingsperiode van vogels (of broedvogelscan uitvoeren);

Grondgebonden zoogdieren

Door het onvoorbereid uitvoeren van de voorgenomen activiteiten kan niet uitgesloten worden dat beschermde grondgebonden zoogdieren gedood worden en dat voortplantingsplaatsen en/of rustplaatsen beschadigd of vernield worden. Voor de beschermde grondgebonden zoogdieren, waarvan mogelijk de voortplantingsplaatsen en/of rustplaatsen beschadigd of vernield worden geldt een vrijstelling van de verbodsbepaling 'beschadigen/vernielen van rust- en voortplantingsplaats'. Voor het doden van beschermde grondgebonden zoogdieren geldt echter geen vrijstelling. Om te voorkomen dat beschermde grondgebonden zoogdieren gedood worden, dienen ze weggevangen te worden (zie onderstaande tabel voor toepasbare vangmiddelen), of dient het werkterrein natuurvrij gemaakt worden, zodat de dieren op eigen beweging vertrekken. Voor het natuurvrij maken van het werkterrein is geen Omgevingsvergunning flora- en fauna-activiteit vereist. De betekenis van het plangebied als foerageergebied is niet beschermd. Aantasting leidt niet tot wettelijke consequenties.

Soort	Toegestane middelen vangen
Aardmuis	Vangkooi
Bosmuis	Vangkooi
Bruine kikker	Schepnet
Dwergmuis	Vangkooi
Dwergspitsmuis	Vangkooi
Egel	Vangkooi
Gewone bosspitsmuis	Vangkooi
Gewone pad	Schepnet
Haas	Vangkooi
Huisspitsmuis	Vangkooi
Kleine watersalamander	Schepnet
Konijn	Vangkooi
Meerkikker	Schepnet
Middelste groene kikker	Schepnet
Ondergrondse woelmuis	Vangkooi
Ree	Vangkooi
Rosse woelmuis	Vangkooi
Tweekleurige bosspitsmuis	Vangkooi
Veldmuis	Vangkooi
Vos	Vangkooi
Woelrat	Vangkooi

Toepasbare vangmiddelen om beschermde grondgebonden zoogdieren weg te vangen uit het plangebied. Deze vangmiddelen zijn het hele jaar toepasbaar in de gehele provincie (bron: Omgevingsverordening Gelderland d.d. 20-03-2023).

Indien er zorgvuldig gehandeld wordt, worden er geen beschermde grondgebonden zoogdieren gedood en leidt uitvoering van de voorgenomen activiteiten niet tot wettelijke consequenties. Er hoeft geen nader onderzoek uitgevoerd te worden en er hoeft geen Omgevingsvergunning flora- en fauna-activiteit aangevraagd te worden om de voorgenomen activiteiten uit te mogen voeren in het kader van de Omgevingswet.

Wettelijke consequenties in het kader van de Omgevingswet:

- Geen beschermde grondgebonden zoogdieren doden (zorgvuldig werken, wegvangen of werkterrein natuurvrij maken);

Vleermuizen

- Verblijfplaatsen

Door het uitvoeren van de voorgenomen activiteiten wordt geen vleermuis verstoord of gedood en wordt geen voortplantingsplaats en/of rustplaats beschadigd of vernield.

Uitvoering van de voorgenomen activiteiten leidt niet tot wettelijke consequenties. Er hoeft geen nader onderzoek uitgevoerd te worden en er hoeft geen Omgevingsvergunning flora- en fauna-activiteit aangevraagd te worden om de voorgenomen activiteiten uit te mogen voeren in het kader van de Omgevingswet.

Wettelijke consequenties in het kader van de Omgevingswet:

- Geen;

- Essentieel foerageergebied

Door het uitvoeren van de voorgenomen activiteiten neemt de betekenis van het plangebied als foerageergebied voor vleermuizen niet af.

Uitvoering van de voorgenomen activiteiten leidt niet tot wettelijke consequenties. Er hoeft geen nader onderzoek uitgevoerd te worden en er hoeft geen Omgevingsvergunning flora- en fauna-activiteit aangevraagd te worden om de voorgenomen activiteiten uit te mogen voeren in het kader van de Omgevingswet.

Wettelijke consequenties in het kader van de Omgevingswet:

- Geen;

- Essentiële Vliegroute

Het uitvoeren van de voorgenomen activiteiten heeft geen negatief effect op (essentiële) vliegroutes² van vleermuizen.

Uitvoering van de voorgenomen activiteiten leidt niet tot wettelijke consequenties. Er hoeft geen nader onderzoek uitgevoerd te worden en er hoeft geen Omgevingsvergunning flora- en fauna-activiteit aangevraagd te worden om de voorgenomen activiteiten uit te mogen voeren in het kader van de Omgevingswet.

Wettelijke consequenties in het kader van de Omgevingswet:

- Geen;

Amfibieën

Door het onvoorbereid uitvoeren van de voorgenomen activiteiten kan niet uitgesloten worden dat beschermde amfibieën gedood worden en dat (winter)rustplaatsen beschadigd of vernield worden. Voor de beschermde amfibieën, waarvan mogelijk de (winter)rustplaats negatief beïnvloed wordt, geldt een vrijstelling van de verbodsbepaling 'beschadigen/vernielen van rust- en voortplantingsplaats'.

Voor het doden van beschermde amfibieën geldt geen vrijstelling. Om te voorkomen dat beschermde amfibieën opzettelijk gedood worden, dienen ze weggevangen te worden (zie tabel op pagina 37 voor toepasbare vangmiddelen), of dient het werkterrein natuurvrij gemaakt te worden, zodat de dieren op eigen beweging vertrekken. Voor het natuurvrij maken van het werkterrein is geen Omgevingsvergunning flora- en fauna-activiteit.

Wettelijke consequenties in het kader van de Omgevingswet:

- Geen (mits er zorgvuldig gehandeld wordt);

Rode-lijstsoorten

Het plangebied is gecontroleerd op de aanwezigheid van Rode-lijstsoorten. Het plangebied wordt als geschikt foerageergebied voor haas en torenvalk beschouwd. Er zijn geen rust- of voortplantingsplaatsen van hazen en torenvalken aangetroffen in het plangebied. De geschiktheid van het plangebied als foerageergebied voor haas en torenvalk neemt door de voorgenomen activiteiten niet af.

Wettelijke consequenties in het kader van de Omgevingswet:

- Geen;

Overige soorten

Het plangebied behoort niet tot functioneel leefgebied van andere beschermde flora- of faunasoorten. Vanwege de lokale invloedsfeer heeft de voorgenomen activiteit geen negatief effect op andere beschermde soorten. Nader onderzoek of het aanvragen van een Omgevingsvergunning flora- en fauna-activiteit is niet noodzakelijk.

² Vliegroutes van vleermuizen zijn beschermd wanneer deze essentieel zijn voor het kunnen functioneren van de verblijfplaats van een vleermuis. Niet ieder lijnvormig element waar langs vleermuizen vliegen is een essentiële vliegroute.

In de onderstaande tabel worden de wettelijke consequenties voor het adres aan de Elshoekweg 5 samengevat weergegeven

Soortgroep	Functie	Beschermde soorten planlocatie	Verbodsbepalingen (Omgevingswet)	Aandachtspunt
Grondgebonden zoogdieren	Foerageergebied	Diverse soorten	Art 11.54 lid 1b Bal	Nader onderzoek uitvoeren
Grondgebonden zoogdieren	Rust- en voortplantingsplaats	Diverse soorten	Art 11.54 lid 1b Bal	Nader onderzoek uitvoeren
Grondgebonden zoogdieren	Doden van dieren	Diverse soorten	Art 11.54 lid 1a Bal	Nader onderzoek uitvoeren
Vogels	Foerageergebied	Diverse soorten	Niet van toepassing; functie wordt niet aangetast	Geen
Vogels	Bezette nesten (niet jaarrond beschermd)	Diverse soorten	Art 11.37 lid 1b Bal	Geen bezette nesten negatief beïnvloeden
Vogels	Jaarrond beschermde nest- en rustplaats	Huismus en patrijs	Art 11.37 lid 1b Bal	Nader onderzoek uitvoeren
Vogels	Doden van dieren	Diverse soorten	Art 11.37 lid 1a Bal	Nader onderzoek uitvoeren
Vleermuizen	Verblijfplaats	Diverse soorten	Art 11.46 lid 1d Bal	Nader onderzoek uitvoeren
Vleermuizen	Foerageergebied	Diverse soorten	Niet van toepassing; er wordt geen essentieel foerageergebied aangetast	Geen
Vleermuizen	Vliegrouete	Niet aanwezig	Niet van toepassing	Geen
Vleermuizen	Doden van dieren	Diverse soorten	Art 11.46 lid 1a Bal	Nader onderzoek uitvoeren
Amfibieën	Foerageergebied	Diverse soorten	Niet van toepassing; functie wordt niet aangetast	Geen
Amfibieën	Rustplaats	Diverse soorten	Niet van toepassing; vrijstelling i.v.m. ruimtelijke ontwikkeling	Geen
Amfibieën	Voortplantingsplaats	Niet aanwezig	Niet van toepassing	Geen
Amfibieën	Doden van dieren	Diverse soorten	Art 11.54 lid 1b Bal	Geen amfibieën doden
Overige soorten	Dieren en overige functies	Niet aanwezig	Niet van toepassing	Geen

Samenvatting van de wettelijke consequenties.

Soortgroep	Rustplaats	Voortplantingsplaats	Vliegrouete (vleermuizen)	Essentieel foerageergebied	Wettelijke consequenties	Nader onderzoek vereist	Omgevingsvergunning vereist
Grondgebonden zoogdieren	Ja	Ja	n.v.t.	Nee	Ja	Ja	Mogelijk
Vogels	Ja	Ja	n.v.t.	Nee	Ja	Ja	Mogelijk
Vleermuizen	Mogelijk	Mogelijk	Nee	Nee	Mogelijk	Ja	Mogelijk
Amfibieën	Ja	Nee	n.v.t.	Nee	Ja	Nee	Nee, tenzij amfibieën gedood worden

In de onderstaande tabel worden de wettelijke consequenties voor de Slatdijk 2-1 samengevat weergegeven.

Soortgroep	Functie	Beschermde soorten planlocatie	Verbodsbepalingen (Omgevingswet)	Aandachtspunt
Grondgebonden zoogdieren	Foerageergebied	Diverse soorten	Niet van toepassing; functie wordt niet aangetast	Geen
Grondgebonden zoogdieren	Rust- en voortplantingsplaats	Diverse soorten	Niet van toepassing; vrijstelling i.v.m. ruimtelijke ontwikkeling	
Grondgebonden zoogdieren	Doden van dieren	Diverse soorten	Art 11.54 lid 1a Bal	Geen grondgebonden zoogdieren doden
Vogels	Foerageergebied	Diverse soorten	Niet van toepassing; functie is niet beschermd	Geen
Vogels	Bezette nesten (niet jaarrond beschermd)	Diverse soorten	Art 11.37 lid 1b Bal	Geen bezette nesten negatief beïnvloeden
Vogels	Jaarrond beschermde nest- en rustplaats	Niet aanwezig	Niet van toepassing	Geen
Vogels	Doden van dieren	Diverse soorten	Art 11.37 lid 1a Bal	Geen vogels doden
Vleermuizen	Verblijfplaats	Niet aanwezig	Niet van toepassing	Geen
Vleermuizen	Foerageergebied	Diverse soorten	Niet van toepassing; er wordt geen essentieel foerageergebied aangetast	Geen
Vleermuizen	Vliegrouete	Niet aanwezig	Niet van toepassing	Geen
Vleermuizen	Doden van dieren	Niet van toepassing	Niet van toepassing	Geen
Amfibieën	Foerageergebied	Diverse soorten	Niet van toepassing; functie wordt niet aangetast	Geen
Amfibieën	Rustplaats	Diverse soorten	Niet van toepassing; vrijstelling i.v.m. ruimtelijke ontwikkeling	Geen
Amfibieën	Voortplantingsplaats	Niet aanwezig	Niet van toepassing	Geen
Amfibieën	Doden van dieren	Diverse soorten	Art. 11.54 lid 1a Bal	Geen
Overige soorten	Dieren en overige functies	Niet aanwezig	Niet van toepassing	Geen

Samenvatting van de wettelijke consequenties.

Soortgroep	Rustplaats	Voortplantingsplaats	Vliegrouete (vleermuizen)	Essentieel foerageergebied	Wettelijke consequenties	Nader onderzoek vereist	Omgevingsvergunning vereist
Grondgebonden zoogdieren	Ja	Ja	n.v.t.	Nee	Ja	Nee	Nee, tenzij grondgebonden zoogdieren gedood worden
Vogels	Ja	Ja	n.v.t.	Nee	Ja	Nee	Nee, tenzij vogels gedood, bezette nesten verstoord, beschadigd of vernield worden
Vleermuizen	Nee	Nee	Nee	Nee	Nee	Nee	Nee
Amfibieën	Ja	Nee	n.v.t.	Nee	Ja	Nee	Nee, tenzij amfibieën gedood worden

6.5 Historische gegevens en overige bronnen

Er zijn geen historische gegevens van het plangebied bekend.

6.6 Volledigheid van het onderzoek

Het onderzoek is volledig uitgevoerd met geschikte weersomstandigheden.

HOOFDSTUK 7 CONCLUSIES

De voorgenomen activiteiten worden gezien als 'ruimtelijke ontwikkeling'. Voor een aantal algemeen voorkomende en talrijke faunasoorten geldt in Gelderland een vrijstelling van de verbodsbepaling 'het opzettelijk beschadigen en vernielen van rust- en voortplantingsplaats', als gevolg van werkzaamheden die in het kader van een ruimtelijke ontwikkeling worden uitgevoerd. Voor beschermde soorten die niet op deze vrijstellingslijst staan, is een Omgevingsvergunning flora- en fauna-activiteit vereist of er dient gewerkt te worden volgens een goedgekeurde en toepasbare gedragscode om ze te mogen verstoren en om opzettelijk de rust- en voortplantingsplaats te mogen beschadigen en te vernielen. Voor het doden van beschermde diersoorten geldt geen vrijstelling van de verbodsbepalingen. Afhankelijk van de status van de beschermde soorten, kan soms ook gewerkt worden conform een door de Minister goedgekeurde, en op de situatie toepasbare, gedragscode.³ In het kader van de zorgplicht moet rekening worden gehouden met alle in het plangebied aanwezige planten en dieren en moet er gekozen worden voor een werkmethode en/of planning in de tijd, waardoor planten en dieren zo min mogelijk schade ondervinden als gevolg van de voorgenomen activiteiten.

Resultaten toetsing aan wet- en regelgeving voor beschermde gebieden voor zowel de Elshoekweg 5 als Slatdijk 2-1 Aalten:

Beide plangebieden behoren niet tot het Gelders Natuurnetwerk of Natura 2000-gebied. Vanwege de ligging buiten het Gelders Natuurnetwerk hoeft voorgenomen initiatief niet getoetst te worden aan de provinciale beleidsregels ten aanzien van de bescherming van het GNN (geen externe werking). Gelet op de aard van de voorgenomen activiteiten en de afstand tussen de plangebieden en Natura 2000-gebied, kan een negatief effect op Natura 2000-gebied, als gevolg van de emissie van stikstofoxiden, op voorhand uitgesloten worden. Overige negatieve effecten, zoals geluid, licht en optische verstoring, kunnen ook uitgesloten worden.

Resultaten toetsing aan wet- en regelgeving voor beschermde soorten Elshoekweg 5 Aalten:

De inrichting en het gevoerde beheer maken het plangebied ongeschikt als groeiplaats voor beschermde plantensoorten, maar wel tot geschikt functioneel leefgebied voor verschillende beschermde dieren. Het plangebied wordt door beschermde diersoorten hoofdzakelijk benut als foerageergebied, maar mogelijk nestelen er vogels en bezetten grondgebonden zoogdieren, vleermuizen en amfibieën er een voortplantingsplaats en/of rustplaats.

Het plangebied behoort tot functioneel leefgebied van verschillende vogelsoorten. Vogels benutten het plangebied als foerageergebied en er nestelen mogelijk vogels in het plangebied. Op het erf nestelen mogelijk de categorie 2 soorten patrijs, gekraagde roodstaart, zwarte roodstaart en grauwe vliegenvanger. Door de voorgenomen activiteit wordt mogelijk een nestplaats van deze soorten negatief beïnvloed. Voor categorie 2 soorten geldt dat deze alleen beschermd zijn, tenzij is aangetoond dat er voor de betreffende soort voldoende alternatieve leefomgeving in de omgeving aanwezig is om zich te kunnen vestigen. Voor de soorten gekraagde roodstaart, zwarte roodstaart en grauwe vliegenvanger blijft het erf ook na de ruimtelijke ingreep geschikt en is er geen negatieve invloed op de regionale populatie. Aangezien het tiny house op de plek geplaatst wordt waar mogelijk een territorium van een patrijs aanwezig is kan niet met zekerheid uitgesloten worden dat het erf geschikt blijft voor de soort patrijs. Daarom wordt geadviseerd om nader onderzoek uit te voeren naar de aanwezigheid van patrijzen aan de zuidzijde van het erf.

Daarnaast nestelen er mogelijk huismussen in de te slopen bebouwing. Aangezien nesten van huismussen jaarrond beschermd zijn moet er nader onderzoek uitgevoerd worden naar de functie van de schuren voor deze soorten om vast te kunnen stellen of er nesten aanwezig zijn, hoeveel nesten er aanwezig zijn en of er een omgevingsvergunning flora- en fauna-activiteit aangevraagd moet worden voor het slopen van de schuren.

Door het slopen van de schuren en het bouwen van het tiny-house en het rooien van beplanting tijdens de voortplantingsperiode van vogels wordt mogelijk een bezet vogelnest beschadigd of vernield. Van de

³ Voor dit type activiteit is geen toepasbare gedragscode beschikbaar.

soorten afgezien van patrijs en huismus die in het plangebied nestelen is uitsluitend het bezette nest beschermd, niet het oude nest of de nestplaats. Voor het beschadigen of vernielen van een bezet nest (eieren) of het doden van een vogel kan geen Omgevingsvergunning flora- en fauna-activiteit verkregen worden omdat de voorgenomen activiteiten niet als een in de wet genoemd belang worden beschouwd. Werkzaamheden die kunnen leiden tot het verstoren of vernielen van vogelnesten dienen daarom buiten de voortplantingsperiode van vogels uitgevoerd te worden. De meest geschikte periode om de voorgenomen activiteiten uit te voeren is augustus-februari. Voorgenomen werkzaamheden mogen juridisch beschouwd wel plaatsvinden tijdens het broedseizoen, mits geen bezette vogelnesten beschadigd of vernield worden. Indien de voorgenomen activiteiten uitgevoerd worden tijdens de voortplantingsperiode van vogels, dient een broedvogelscan uitgevoerd te worden om de aanwezigheid van een bezet vogelnest uit te sluiten. De voorgenomen activiteiten mogen indien er huismussen of patrijzen nestelen op het erf pas uitgevoerd worden nadat er een Omgevingsvergunning flora- en fauna-activiteit is verleend en de voorschriften uit de Omgevingsvergunning zijn nageleefd.

Mogelijk wordt een beschermd grondgebonden zoogdier gedood en wordt een rust- of voortplantingsplaats beschadigd of vernield, als gevolg van uitvoering van de voorgenomen activiteiten. Voor de bosmuizen, huisspitsmuizen en rosse woelmuizen die een rust- en voortplantingsplaats in het plangebied bezetten, geldt een vrijstelling van de verbodsbepaling 'beschadigen/vernielen van rust- en voortplantingsplaats'. Deze vrijstelling geldt niet voor steenmarter, voor deze soort dient nader onderzocht te worden of er verblijfplaatsen aanwezig zijn op het erf. Voor de andere beschermde grondgebonden zoogdieren op het erf geldt geen vrijstelling voor het doden. Om te voorkomen dat beschermde grondgebonden zoogdieren gedood worden, dienen ze weggevangen te worden of dient het werkterrein natuurvrij gemaakt te worden zodat de dieren op eigen beweging vertrekken. Voor het natuurvrij maken van het werkterrein is geen Omgevingsvergunning flora- en fauna-activiteit vereist. Indien er zorgvuldig gehandeld wordt, worden er geen beschermde grondgebonden zoogdieren gedood. Er dient wel nader onderzoek uitgevoerd te worden naar de aanwezigheid van rust- en voortplantingsplaatsen van steenmarter. Het uitvoeren van de voorgenomen activiteiten kan pas doorgaan wanneer het nadere onderzoek op het erf is afgerond en er eventueel een Omgevingsvergunning is verleend en de voorschriften uit de Omgevingsvergunning zijn nageleefd.

Door het slopen van de bebouwing worden mogelijk vleermuizen of verblijfplaatsen van vleermuizen negatief beïnvloed. Vleermuizen zijn strikt beschermd en mogen alleen met een Omgevingsvergunning flora- en fauna-activiteit negatief beïnvloed worden. Om vast te kunnen stellen of vleermuizen negatief beïnvloed worden, dient de functie van de bebouwing voor vleermuizen vastgesteld te worden. Geadviseerd wordt om aanvullend onderzoek uit te voeren naar de functie van de bebouwing voor gebouwbewonende vleermuizen, conform het vleermuisprotocol 2021. Dat houdt in dat de bebouwing meermaals onderzocht dient te worden in de periode half mei – september.

Door het onvoorbereid uitvoeren van de voorgenomen activiteiten kan niet uitgesloten worden dat beschermde amfibieën gedood worden en dat (winter)rustplaatsen beschadigd of vernield worden. Voor de beschermde amfibieën, waarvan mogelijk de (winter)rustplaats negatief beïnvloed wordt, geldt een vrijstelling van de verbodsbepaling 'beschadigen/vernielen van rust- en voortplantingsplaats'. Voor het doden van beschermde amfibieën geldt geen vrijstelling. Om te voorkomen dat beschermde amfibieën opzettelijk gedood worden, dienen ze weggevangen te worden, of dient het werkterrein natuurvrij gemaakt te worden, zodat de dieren op eigen beweging vertrekken. Voor het natuurvrij maken van het werkterrein is geen Omgevingsvergunning flora- en fauna-activiteit.

Resultaten toetsing aan wet- en regelgeving voor beschermde soorten Slatdijk 2-1 Aalten:

De inrichting en het gevoerde beheer maken het plangebied ongeschikt als groeiplaats voor beschermde plantensoorten, maar wel tot geschikt functioneel leefgebied voor verschillende beschermde dieren. Het plangebied wordt door beschermde diersoorten hoofdzakelijk benut als foerageergebied, maar mogelijk nestelen er vogels en bezetten grondgebonden zoogdieren en amfibieën er een voortplantingsplaats en/of rustplaats. Het plangebied wordt door vleermuizen uitsluitend benut als foerageergebied.

Door het bouwen van de nieuwe woning tijdens de voortplantingsperiode van vogels wordt mogelijk een bezet vogelnest verstoord, beschadigd of vernield. Van de in het plangebied nestelende vogelsoorten is uitsluitend het bezette nest beschermd, niet het oude nest of de nestplaats. Voor het beschadigen of vernielen van een bezet nest (eieren) of het doden van een vogel kan geen Omgevingsvergunning flora- en fauna-activiteit verkregen worden omdat de voorgenomen activiteiten niet als een in de wet genoemd belang worden beschouwd. De betekenis van het plangebied als foerageergebied is, voor de in het plangebied voorkomende vogelsoorten niet beschermd, aantasting leidt niet tot wettelijke consequenties. Werkzaamheden die kunnen leiden tot beschadigen of vernielen van vogelnesten dienen bij voorkeur buiten de voortplantingsperiode van vogels uitgevoerd te worden. De meest geschikte periode om de voorgenomen activiteiten uit te voeren is augustus-februari. Voorgenomen werkzaamheden mogen juridisch beschouwd wel plaatsvinden tijdens het broedseizoen van vogels, mits geen bezette vogelnesten beschadigd of vernield worden. Indien de voorgenomen activiteiten uitgevoerd worden tijdens de voortplantingsperiode, dient een broedvogelscan uitgevoerd te worden om de aanwezigheid van een bezet vogelnest uit te sluiten.

Door het onvoorbereid uitvoeren van de voorgenomen activiteiten kan niet uitgesloten worden dat beschermde grondgebonden zoogdieren gedood worden en dat voortplantingsplaatsen en/of rustplaatsen beschadigd of vernield worden. Voor de beschermde grondgebonden zoogdieren, waarvan mogelijk de voortplantingsplaatsen en/of rustplaatsen beschadigd of vernield worden geldt een vrijstelling van de verbodsbepaling 'beschadigen/vernielen van rust- en voortplantingsplaats'. Voor het doden van beschermde grondgebonden zoogdieren geldt echter geen vrijstelling. Om te voorkomen dat beschermde grondgebonden zoogdieren gedood worden, dienen ze weggevangen te worden, of dient het werkterrein natuurvrij gemaakt worden, zodat de dieren op eigen beweging vertrekken. Voor het natuurvrij maken van het werkterrein is geen Omgevingsvergunning flora- en fauna-activiteit vereist. De betekenis van het plangebied als foerageergebied is niet beschermd. Aantasting leidt niet tot wettelijke consequenties. Indien er zorgvuldig gehandeld wordt, worden er geen beschermde grondgebonden zoogdieren gedood en leidt uitvoering van de voorgenomen activiteiten niet tot wettelijke consequenties. Er hoeft geen nader onderzoek uitgevoerd te worden en er hoeft geen Omgevingsvergunning flora- en fauna-activiteit aangevraagd te worden om de voorgenomen activiteiten uit te mogen voeren in het kader van de Omgevingswet.

Door het onvoorbereid uitvoeren van de voorgenomen activiteiten kan niet uitgesloten worden dat beschermde amfibieën gedood worden en dat (winter)rustplaatsen beschadigd of vernield worden. Voor de beschermde amfibieën, waarvan mogelijk de (winter)rustplaats negatief beïnvloed wordt, geldt een vrijstelling van de verbodsbepaling 'beschadigen/vernielen van rust- en voortplantingsplaats'. Voor het doden van beschermde amfibieën geldt geen vrijstelling. Om te voorkomen dat beschermde amfibieën opzettelijk gedood worden, dienen ze weggevangen te worden, of dient het werkterrein natuurvrij gemaakt te worden, zodat de dieren op eigen beweging vertrekken. Voor het natuurvrij maken van het werkterrein is geen Omgevingsvergunning flora- en fauna-activiteit.

Bijlagen

Bijlage 1. De natuurkalender (indicatie voor het uitvoeren van werkzaamheden het kader van de zorgplicht)

Bijlage 2. Toelichting Omgevingswet flora- en fauna-activiteit

Bijlage 3. Fotobijlage

Bijlage 4. Geraadpleegde bronnen:

Bijlage 1 Natuurkalender

	jan	feb	mrt	apr	mei	jun	jul	aug	sep	okt	nov	dec
Houtopstanden												
afzetten / hakhoutbeheer												
dunnen												
verwijderen opslag / exoot, nazorg												
heg afzetten												
knotten												
opsnoeien / opkronen												
hoogstam wintersnoei												
hoogstam zomersnoei												
bomen met winterslaapplaats vogels												
vleermuisbomen zomerverblijf												
vleermuisbomen paarplaats												
das												
hazelmuis struweel en hakhoutbeheer												
boomkikker struweel												
Grazige vegetaties												
maaien vochtig/nat grasland												
maaien droog schraalgrasland												
Wateren												
poel opschonen												
boomkikker wateren												
geelbuikvuurpad kleinschalig												
geelbuikvuurpad grootschalig												
Gebouwen m.b.t. vleermuizen												
zomerverblijf												
winterverblijf												



Optimale periode voor werkzaamheden.



Acceptabele periode voor werkzaamheden.



De werkzaamheden verrichten onder voorwaarden zoals beschreven in protocol.

Geen werkzaamheden in deze periode.

Wanneer er wel gewerkt moet worden is een ontheffing verplicht.

Bijlage 2 Toelichting Omgevingswet flora- en fauna-activiteit

Drie beschermingsregimes

De Omgevingswet kent een apart beschermingsregime voor soorten van de Vogelrichtlijn, een apart beschermingsregime voor soorten van de Habitatrichtlijn (het Verdrag van Bern en het Verdrag van Bonn) en een apart beschermingsregime voor andere soorten, die vanuit nationaal oogpunt beschermd worden. Elk van deze beschermingsregimes kent zijn eigen verbodsbepalingen en vereisten voor vrijstelling of Omgevingsvergunning. Alle vogels (ruim 700 soorten), zijn beschermd. Daarnaast worden ongeveer 230 overige Europese en nationale soorten beschermd.

Om af te mogen wijken van de verbodsbepalingen via een Omgevingsvergunning moet aan drie criteria zijn voldaan:

- Ten eerste mag alleen van de verbodsbepaling afgeweken worden als er geen andere bevredigende oplossing voor de handeling mogelijk is.
- Ten tweede moet tegenover de afwijking van het verbod een in de wet genoemd belang staan. De wet geeft voor de verschillende beschermingsregimes aan wat die belangen zijn zoals volksgezondheid of openbare veiligheid.
- Tenslotte mag de ingreep geen afbreuk doen aan de staat van instandhouding van de soort.

Als aan deze drie vereisten voldaan is, kan een Omgevingsvergunning flora- en fauna-activiteit worden verleend. Voor een aantal handelingen zijn bovendien vrijstellingen mogelijk, bijvoorbeeld in de vorm van een provinciale verordening of een gedragscode.

Soortenbescherming en het 'nee, tenzij principe'

De verbodsbepalingen voor vogels en Habitatrichtlijnsoorten in de Omgevingswet sluiten vrijwel één op één aan bij de bepalingen uit de Vogelrichtlijn en de Habitatrichtlijn. De verbodsbepalingen zijn gericht op de bescherming van individuen van soorten.

Zorgplicht voor dieren en planten

Of dier- en plantensoorten nu wettelijk beschermd zijn of niet, iedereen moet voldoende rekening houden met in het wild levende dieren en planten en hun directe leefomgeving. De wet erkent daarmee de intrinsieke waarde van in het wild levende soorten. In het Besluit activiteit leefomgeving is het als volgt verwoord:

Voor flora- en fauna-activiteiten houdt deze plicht in ieder geval in dat:

a. voorafgaand aan het verrichten van de activiteit wordt nagegaan of er aanwijzingen zijn van de aanwezigheid op de locatie waar de activiteit wordt verricht of in de directe nabijheid van die locatie van:

- 1°. van nature in Nederland in het wild levende vogels van soorten, genoemd in bijlage I bij de vogelrichtlijn, en niet in die bijlage genoemde, geregeld in Nederland voorkomende trekvogelsoorten als bedoeld in artikel 4, tweede lid, van die richtlijn;
- 2°. van nature in Nederland in het wild levende dieren of planten van soorten, genoemd in de bijlagen II, IV en V bij de habitatrichtlijn;
- 3°. dieren of planten van soorten, genoemd in bijlage IX of in de rode lijsten, bedoeld in artikel 2.19, vierde lid, onder a, onder 4°, van de wet; en
- 4°. voor die soorten belangrijke leefgebieden of natuurlijke habitats;

b. als deze aanwijzingen er zijn: wordt vastgesteld of op voorhand op grond van objectieve gegevens nadelige gevolgen kunnen worden uitgesloten voor dieren van die soorten, hun nesten, hun voortplantingsplaatsen, hun rustplaatsen en hun eieren, of voor planten van die soorten;

c. als die gevolgen niet kunnen worden uitgesloten: wordt nagegaan welke gevolgen de activiteit kan hebben voor dieren van die soorten, hun nesten, hun voortplantingsplaatsen, hun rustplaatsen en hun eieren, of voor planten van die soorten;

- d. alle passende preventieve maatregelen worden getroffen om die nadelige gevolgen te voorkomen;
- e. tijdens en na het verrichten van de activiteit wordt nagegaan of de getroffen maatregelen de beoogde effecten hebben; en
- f. het verrichten van de activiteit wordt gestaakt als de nadelige gevolgen toch niet worden voorkomen, of, als staken van de activiteit redelijkerwijs niet meer mogelijk is, passende herstelmaatregelen worden getroffen.

Vrijstelling regelgeving

Onder de Omgevingswet is niet altijd een Omgevingsvergunning flora- en fauna-activiteit nodig bij handelingen met gevolgen voor beschermde plant- en diersoorten. In (veel) gevallen kunt u gebruik maken van een vrijstelling. Een vrijstelling is een uitzondering op een wettelijk verbod, die wordt vastgesteld voor een van te voren bepaalde categorie van gevallen. Er zijn verschillende vrijstellingen van de verboden voor beschermde soorten mogelijk. Een bekende en reeds in de praktijk toegepaste vorm van vrijstelling is die van de gedragscode. Ook zijn voor beschermde soorten andere vormen van vrijstelling geïntroduceerd, zoals door middel van een Programmatische Aanpak of via een provinciale verordening. Overigens is ook een vrijstelling in de vorm van een ministeriële regeling mogelijk.

Provinciale staten kunnen vrijstelling van de verbodsbepalingen verlenen. Dit moet worden geregeld in een provinciale verordening.

Welke soorten zijn beschermd?

De Omgevingswet kent drie categorieën beschermde soorten:

1. Ten eerste worden alle van nature in Nederland in het wild levende vogels beschermd volgens het beschermingsregime van de Vogelrichtlijn.
2. Ten tweede worden soorten beschermd op grond van de Habitatrichtlijn, het Verdrag van Bern en het Verdrag van Bonn.
3. Tenslotte is er een beschermingsregime voor 'andere soorten' (Nationaal beschermde soorten) waaronder soorten vallen die vanuit nationaal oogpunt bescherming behoeven.

Beschermingsregime Vogelrichtlijn. Art. 11.37 Bal	soorten	Beschermingsregime Habitatrichtlijn. Art. 11.46. Bal	soorten	Beschermingsregime andere soorten. Art. 11.54 Bal
Art. 11.37 lid 1a. Het is verboden opzettelijk in het wild levende vogels te doden en vangen.		art. 11.46 lid 1a. Het verboden soorten in hun natuurlijke verspreidingsgebied opzettelijk te doden of te vangen.		Art. 11.54 lid 1a. Het is verboden soorten opzettelijk te doden of te vangen
art. 11.37 lid 1b. Het is verboden opzettelijk nesten en eieren te vernielen en te beschadigen		Art. 11.46 lid 1d. Het is verboden de voortplantingsplaatsen of rustplaatsen van dieren te beschadigen of te vernielen.		Art. 11.54 lid 1b. Het is verboden de vaste voortplantingsplaatsen of rustplaatsen van dieren opzettelijk te beschadigen of te vernielen
art. 11.37 lid 1b. Het is verboden opzettelijk eieren te rapen of bij zich te hebben		art. 11.46 lid 1 Bal. Het is verboden eieren van dieren in de natuur opzettelijk te vernielen of te rapen		niet van toepassing
Art. 11.37 lid d. Het is verboden vogels opzettelijk te storen, tenzij de storing niet van wezenlijke invloed is op de staat van instandhouding van de desbetreffende vogelsoort		Art. 11.46 lid 1b. Het is verboden dieren opzettelijk te verstoren.		niet van toepassing
niet van toepassing		Art. 11.46 lid e. Het is verboden plantensoorten in hun natuurlijke verspreidingsgebied opzettelijk te plukken en te verzamelen, af te snijden, te onttwortelen of te vernielen		Art. 11.54 lid c. Het is verboden plantensoorten in hun natuurlijke verspreidingsgebied opzettelijk te plukken en te verzamelen, af te snijden, te onttwortelen of te vernielen

Verbodsbepalingen omgevingswet

Vrijgestelde soorten

In afwijking van de verboden is het toegestaan om van de onderstaande soorten de voortplantingsplaatsen of rustplaatsen opzettelijk te beschadigen of te vernielen wanneer er geen andere bevredigende oplossing bestaat. Het opzettelijk 'doden' van onderstaande soorten is in sommige provincies eveneens toegestaan. De vrijstelling is van kracht wanneer de handeling verband houdt met de volgende activiteiten:

- de ruimtelijke inrichting of ontwikkeling van gebieden, daaronder begrepen het daarop volgende gebruik van het ingerichte of ontwikkelde gebied;
- het bestendig beheer of onderhoud aan vaarwegen, watergangen, waterkeringen, waterstaatswerken, oevers, vliegvelden, wegen, spoorwegen of bermen, of in het kader van natuurbeheer.

Overzicht vergunningsvrije gevallen soorten ikv beheer, onderhoud en RO per bevoegd gezag

Op basis van door PS vastgestelde provinciale Omgevingsverordeningen en Or d.d. 1 december 2024

Nederlandse Naam	Wetenschappelijke Naam	Drenthe	Flevoland	Friesland	Gelderland	Groningen	Limburg	Noord-Brabant	Noord-Holland	Overijssel	Utrecht	Zee land	Zuid-Holland	Ministerie LNVN (art. 4.31 Or)
Zoogdieren														
Aardmuis	<i>Microtus agrestis</i>	✓	✓	✓	✓	✓	✓	✓	✓	✓	✓	✓	✓	✓
Bosmuis*	<i>Apodemus sylvaticus</i>	✓	✓	✓	✓	✓	✓	✓	✓	✓	✓	✓	✓	✓
Bunzing	<i>Mustela putorius</i>						✓						✓	✓
Dwergmuis	<i>Micromys minutus</i>	✓	✓	✓	✓	✓	✓	✓	✓	✓	✓	✓	✓	✓
Dwergspitsmuis	<i>Sorex minutus</i>	✓	✓	✓	✓	✓	✓	✓	✓	✓	✓	✓	✓	✓
Egel	<i>Erinaceus europaeus</i>	✓	✓	✓	✓	✓	✓	✓	✓		✓	✓	✓	✓
Eekhoorn	<i>Sciurus vulgaris</i>						✓1							
Gewone bosspitsmuis	<i>Sorex araneus</i>	✓	✓	✓	✓	✓	✓	✓	✓	✓	✓	✓	✓	✓
Haas	<i>Lepus europeus</i>	✓	✓	✓	✓		✓	✓	✓	✓			✓	✓
Hermelijn	<i>Mustela erminea</i>					✓							✓	✓
Huisspitsmuis*	<i>Crocidura russula</i>	✓	✓	✓	✓	✓	✓	✓	✓	✓	✓	✓	✓	✓
Konijn	<i>Oryctolagus cuniculus</i>	✓	✓	✓	✓	✓	✓	✓	✓	✓			✓	✓
Molmuis	<i>Arvicola scherman</i>						✓							
Ondergrondse woelmuis	<i>Pitymys subterraneus</i>	✓	✓		✓	✓	✓	✓	✓		✓	✓		✓
Ree	<i>Capreolus capreolus</i>	✓	✓	✓	✓	✓	✓	✓	✓	✓	✓	✓	✓	✓
Rosse woelmuis	<i>Clethrionomys glareolus</i>	✓	✓	✓	✓	✓	✓	✓	✓	✓	✓	✓	✓	✓
Steenmarter	<i>Martes foina</i>			✓			✓2							
Tweekleurige bosspitsmuis	<i>Sorex coronatus</i>	✓	✓	✓	✓	✓	✓	✓	✓	✓	✓	✓		✓
Veldmuis*	<i>Microtus arvalis</i>	✓	✓	✓	✓	✓	✓	✓	✓	✓	✓	✓	✓	✓
Vos	<i>Vulpes vulpes</i>	✓	✓	✓	✓	✓	✓	✓	✓	✓	✓	✓	✓	✓
Wezel	<i>Mustela nivalis</i>					✓	✓						✓	✓
Wild zwijn	<i>Sus scrofa</i>							✓						
Woelrat	<i>Arvicola terrestris</i>	✓	✓	✓	✓	✓	✓	✓	✓	✓	✓	✓	✓	✓
Amfibieën en reptielen														
Bruine kikker	<i>Rana temporaria</i>	✓	✓	✓	✓	✓	✓	✓	✓	✓	✓	✓	✓	✓
Gewone pad	<i>Bufo bufo</i>	✓	✓	✓	✓	✓	✓	✓	✓	✓	✓	✓	✓	✓
Hazelworm	<i>Anguis fragilis</i>						✓3							
Kleine watersalamander	<i>Lissotriton vulgaris</i>	✓	✓	✓	✓	✓	✓	✓	✓	✓	✓	✓	✓	✓
Levendbarende hagedis	<i>Zootoca vivipara</i>						✓4							
Meerkikker	<i>Pelophylax ridibundus</i>	✓	✓	✓	✓	✓	✓	✓	✓	✓	✓	✓	✓	✓
Middele groene kikker / Bastaardkikker	<i>Pelophylax klepton esculentus</i>	✓	✓	✓	✓	✓	✓	✓	✓	✓	✓	✓	✓	✓
wettelijke belangen:														
8.74l, lid 1, b, 6°	ikv RO en gebruik van gebieden	✓	✓	✓	✓	✓	✓	✓	✓	✓	✓	✓	✓	✓
8.74l, lid 1, b, 9°	voorkomen onnodig lijden										✓			
8.74l, lid 1, b, 10°	ikv bestendig beheer of onderhoud landbouw of bosbouw	✓	✓	✓	✓	✓	✓	✓		✓	✓	✓	✓	✓
8.74l, lid 1, b, 11°	ikv bestendig beheer of onderhoud overig	✓	✓	✓	✓	✓	✓	✓	✓	✓	✓	✓	✓	✓
8.74l, lid 1, b, 12°	ikv bestendig beheer of onderhoud landschappelijke kwaliteiten bepaald gebied	✓	✓	✓	✓		✓	✓		✓	✓	✓	✓	
(geldt alleen voor vrijgestelde amfibieën) ikv bescherming wilde flora, fauna & habitats, en onderzoek & onderwijs										✓				
schadelijke handelingen:														
art. 11.54, lid 1, onder a Bal	doden	✓**		✓**		✓**					✓**	✓	✓	✓
art. 11.54, lid 1, onder a Bal	vangen	✓**	✓	✓**	✓**	✓**	✓	✓	✓	✓**	✓	✓	✓	✓
art. 11.54, lid 1, onder b Bal	beschadigen of vernielen vaste voortplantings- of rustplaatsen	✓	✓	✓**	✓	✓	✓	✓	✓	✓**	✓	✓	✓	✓

Legenda:

✓ soort is vrijgesteld

* voor deze soorten daarnaast uitzondering in/op gebouwen en bijbehorende erven art. 11.54, lid 2, onder a Bal

** de vrijstelling is verleend onder specifieke voorwaarden. Doden is niet altijd voor iedere soort toegestaan. Vangen mag vaak alleen met toegestane middelen. Ga naar de betreffende verordening of regeling voor meer informatie.

- ✓ 1 de vrijstelling geldt in de periode maart- april en juli tot en met november
- ✓ 2 de vrijstelling geldt in de periode 15 augustus tot en met februari
- ✓ 3 de vrijstelling geldt in de periode juli, augustus en september
- ✓ 4 de vrijstelling geldt in de periode 15 augustus tot en met 15 oktober

Opmerking bij Friesland: Er gelden allerlei aanvullende voorschriften aan de vrijstelling mbt doden, vangen, vrijlaten en beschadigen of vernielen van verblijfplaatsen.

Legenda 'Overzicht algemene vrijstelling soorten per provincie'.

Bijlage 3. Fotobijlage

Foto's Elshoekweg 5 Aalten





Foto's Slatdijk 2-1 Aalten



Bijlage 4. Geraadpleegde bronnen:

<https://www.verspreidingsatlas.nl>

<https://www.synbiosys.alterra.nl/natura2000/>

<https://calculator.aerius.nl>

<http://www.ruimtelijkeplannen.nl>

<https://pdokviewer.pdok.nl/>

<https://www.ndff.nl/>

Bijlage 5. Jaarrond beschermde vogelnesten in Gelderland

Vogels met jaarrond beschermde nesten Gelderland

Conform Beleidsregels soortenbescherming Gelderland, art. 5 en bijlage 3

Vogels jaarrond beschermde nesten

<i>soort</i>	<i>categorie</i>
Boomvalk	1
Buizerd	1
Gierzwaluw	1
Grote gele kwikstaart	1
Havik	1
Huisemus	1
Kerkuil	1
Oehoe	1
Ooievaar	1
Ransuil	1
Roek	1
Slechtvalk	1
Sperwer	1
Steenuil	1
Wespendief	1
Zwarte wouw	1

Vogels met jaarrond beschermde nesten als onvoldoende alternatieven

<i>soort</i>	<i>categorie</i>
Blauwe reiger	2
Boerenwaluw	2
Bonte vliegenvanger	2
Boomklever	2
Boomkruiper	2
Bosuil	2
Draaihals	2
Gekraagde roodstaart	2
Glanskop	2
Gauwe vliegenvanger	2
Groene specht	2
Grote bonte specht	2
Grutto	2
Huiswaluw	2
IJsvogel	2
Kleine bonte specht	2
Kleine vliegenvanger	2
Kortsnavelboomkruiper	2
Kwartel	2
Middelste bonte specht	2
Nachtwaluw	2
Oeverwaluw	2
Patrijs	2
Raaf	2
Ruigpootuil	2
Spreeuw	2
Tapuit	2
Torenvalk	2
Tureluur	2
(z.o.z. voor vervolg)	

Vervolg categorie 2

Veldleeuwerik	2
Velduil	2
Wulp	2
Zeearend	2
Zwarte kraai	2
Zwarte mees	2
Zwarte roodstaart	2
Zwarte specht	2

uitleg:

categorie 1: Jaarrond beschermd nest

categorie 2: Jaarrond beschermd nest, tenzij is aangetoond dat er voor de betreffende soort voldoende alternatieve leefomgeving in de omgeving aanwezig is om zich te kunnen vestigen

Montferland Milieu

Bodemonderzoek & advies

**Milieuhygiënisch
bodemonderzoek**

Elshoekweg 5 te Aalten

2025



MM25114

Montferland Milieu B.V.

4-8-2025



TITELBLAD

Projectnaam	Elshoekweg 5 te Aalten
Projectnummer	MM25114
Adres	Elshoekweg 5
Postcode en plaats	7122 NG Aalten
Gemeente	Aalten

Opdrachtgever	Initiatiefnemer
Adres	Elshoekweg 5
Postcode en plaats	7122 NG Aalten
Gemeente	Aalten

Opdrachtnemer	Montferland Milieu B.V.
Adres	Zeddamseweg 77
Postcode en plaats	7041 CN 's-Heerenberg
Opsteller	HWI
Autorisatie	AEL
E-mail	info@montferlandmilieu.nl
Website	www.montferlandmilieu.nl
Telefoonnummer	0314-640414

Versienummer	1
Status	Definitief
Datum	4-8-2025
Aanleiding	Planologische procedure



INHOUDSOPGAVE

1.	INLEIDING.....	3
1.1	Achtergrond	3
1.2	Kwaliteit	3
1.3	Betrouwbaarheid	3
1.4	Onafhankelijkheid	4
1.5	Leeswijzer.....	4
2.	VOORONDERZOEK	5
2.1	Geraadpleegde bronnen	5
2.2	Huidige en toekomstige situatie	5
2.3	Historie	6
2.4	Informatie lokale of regionale achtergrondgehalten.....	7
2.5	Asbest.....	7
2.6	PFAS.....	7
2.7	Voorgaande onderzoeken.....	8
2.8	Geohydrologie.....	8
2.9	Locatie inspectie.....	9
2.10	Conclusie vooronderzoek.....	9
3.	HYPOTHESE EN ONDERZOEKSOPZET	10
3.1	Verkennend asbestonderzoek	10
4.	RESULTATEN	11
4.1	Visuele inspectie maaiveld.....	11
4.2	Uitvoering veldwerk.....	11
4.3	Samenstelling (meng)monsters en chemische analyses.....	11
4.4	Toetsing Omgevingswet.....	12
4.5	Interpretatie analyseresultaten verkennend asbestonderzoek	12
5.	CONCLUSIE.....	13
5.1	Algemeen	13
5.2	Conclusie en aanbevelingen.....	13



BIJLAGEN

BIJLAGE 1	Topografische kaart
BIJLAGE 2	Kadastrale kaart met gegevens
BIJLAGE 3	Situatietekening
BIJLAGE 4	Boorbeschrijvingen
BIJLAGE 5	Analysecertificaten asbest
BIJLAGE 6	Projectfoto's
BIJLAGE 7	Informatie vooronderzoek
BIJLAGE 8	Onafhankelijkheidsverklaring
BIJLAGE 9	Toegepaste normen
BIJLAGE 10	Toelichting toetsingskader
BIJLAGE 11	Verklarende woordenlijst
BIJLAGE 12	Omgevingswet (OW)

1. INLEIDING

1.1 **Achtergrond**

In opdracht van de initiatiefnemer heeft Montferland Milieu B.V. een milieuhygiënisch bodemonderzoek verricht aan de Elshoekweg 5 te Aalten (gemeente Aalten). Het onderzoek is uitgevoerd in het kader van een planologische procedure.

Het milieuhygiënisch vooronderzoek kent een trapsgewijze benadering, waarbij een volgend onderzoek (NEN5740/NEN5707) alleen nodig is als de noodzaak daartoe blijkt uit het milieuhygiënisch vooronderzoek. Zo blijft de onderzoekslast voor de initiatiefnemer beperkt tot doel met een relatief geringe onderzoeksinspanning vast te stellen of er een grond- en/of grondwaterverontreiniging aanwezig is en welke mogelijk een belemmering kan vormen.

1.2 **Kwaliteit**

De veldwerkzaamheden zijn uitgevoerd door Montferland Milieu B.V. conform de beoordelingsrichtlijn BRL-SIKB 2000. Montferland Milieu B.V. is gecertificeerd en erkend voor het uitvoeren van milieuhygiënisch bodemonderzoek conform deze beoordelingsrichtlijn. Het toepassingsgebied van dit certificaat betreft de BRL-SIKB protocollen 2001 (plaatsen handboringen en peilbuizen, nemen grondmonsters), 2002 (nemen van grondwatermonsters) en 2018 (maaiveldinspectie en monsterneming asbest in bodem). De grond- en grondwatermonsters zijn (voor)behandeld door middel van de AS3000-methode in het door de Raad voor Accreditatie erkende laboratorium Eurofins Analytico B.V. te Barneveld.



Montferland Milieu B.V. werkt volgens een kwaliteitssysteem (methode C), zoals beschreven in het kwaliteitshandboek. Ons kwaliteitssysteem is gecertificeerd volgens de kwaliteitsborgingsnormen van de NEN. Per 1 januari 2024 is de Omgevingswet ingegaan. In bijlage 12 staan de belangrijkste nieuwe regels uit de omgevingswet samengevat.

1.3 **Betrouwbaarheid**

Het asbestonderzoek is uitgevoerd conform de Nederlandse Norm NEN5707 (NEN5707+C2:2017 nl 'Bodem – Inspectie en monsterneming van asbest in bodem en partijen grond'). Het vooronderzoek, dat parallel loopt aan deze norm, is uitgevoerd conform de Nederlandse Norm NEN5725 (NEN 5725:2023 nl 'Bodem - Landbodem - Strategie voor het uitvoeren van vooronderzoek bij verkennend en nader onderzoek').

Ondanks de zorgvuldigheid waarmee het onderzoek is uitgevoerd, is het altijd mogelijk dat eventueel lokaal voorkomende verontreinigingen niet zijn ontdekt. Het bodemonderzoek betreft een momentopname. Eventuele toekomstige calamiteiten (bijvoorbeeld brand of morsing van bodemvreemde vloeistoffen), sloopwerkzaamheden of bouwrijp maken en aanvoer van grond van elders kunnen de bodemkwaliteit (sterk) beïnvloeden. Hoewel voldaan wordt aan de geldende wetten en regelgeving, wordt tijdens een verkennend of nader bodemonderzoek een beperkt aantal boringen, inspectiegaten of inspectiesleuven verricht.

Vermeld dient tevens te worden dat op basis van voorliggend onderzoek geen conclusies kunnen worden getrokken omtrent de bodemkwaliteit van andere terreindelen of aangrenzende percelen.

Opgemerkt wordt dat wij slechts een adviserende taak hebben en dat het bevoegd gezag de noodzaak tot de uitvoering van nader of aanvullend onderzoek vaststelt. Montferland Milieu B.V. accepteert op voorhand geen aansprakelijkheid ten aanzien van mogelijke beslissingen die de initiatiefnemer naar aanleiding van het door Montferland Milieu B.V. uitgevoerde bodemonderzoek neemt.

1.4 Onafhankelijkheid



Tussen Montferland Milieu B.V. en de opdrachtgever is geen sprake van een relatie, die de onafhankelijkheid en de integriteit zouden beïnvloeden en/of haar werkzaamheden zou kunnen belemmeren. De onafhankelijkheidsverklaring van het uitgevoerde veldwerk is opgenomen in bijlage 8. De veldwerkzaamheden zijn uitgevoerd door erkende medewerker H. Wissink van Montferland Milieu B.V. (K-0219026-1).

Onze rapportage is opgesteld conform de ‘Handreiking omgaan met AVG in bodemonderzoeken’ opgesteld door de VKB (29 juni 2022). Hiermee voldoet de rapportage aan de eisen die de wet, NEN en BRL protocollen ons stellen en wordt tevens voldaan aan de AVG. Hierbij wordt opgemerkt dat wetgeving, waaronder KWALIBO regelgeving uit het de regeling bodemkwaliteit, prevaleert boven de AVG.

Niets uit deze uitgave mag worden verveelvoudigd, opgeslagen in een geautomatiseerd gegevensbestand, of openbaar gemaakt, in enige vorm of op enige wijze, hetzij elektronisch, mechanisch, door fotokopieën, opnamen, of enige andere manier, zonder voorafgaande schriftelijke toestemming van de rechthebbende.

1.5 Leeswijzer

In hoofdstuk 2 is de voorinformatie beschreven. Aan de hand van deze gegevens is in hoofdstuk 3 de hypothese gedefinieerd en is de onderzoekopzet vastgesteld. Hoofdstuk 4 behandelt de resultaten van het onderzoek. Ten slotte zijn in hoofdstuk 5 de conclusies en aanbevelingen gedefinieerd.

2. VOORONDERZOEK

2.1 Geraadpleegde bronnen

Voorafgaand aan de uitvoering van de veldwerkzaamheden is een milieuhygiënisch vooronderzoek bodem uitgevoerd op basis van de NEN 5725. Van de locatie en de directe omgeving zijn uit verschillende informatiebronnen gegevens verzameld over het historische, huidige en toekomstige gebruik, eventuele calamiteiten, eventueel eerder uitgevoerde bodemonderzoeken, de bodemopbouw en geohydrologie, verhardingen, kabels en leidingen. In bijlage 7 is de informatie van het vooronderzoek opgenomen.

Het milieuhygiënisch vooronderzoek (archiefonderzoek/interview/locatie-inspecties) is uitgevoerd voorafgaand aan het feitelijk onderzoek (veld- en laboratoriumonderzoek) van de bodem. Doel van het milieuhygiënisch vooronderzoek is het vormen van een totaalbeeld van mogelijke bodembedreigende activiteiten die op de bodemgevoelige locatie hebben plaatsgevonden of nog plaatsvinden. In het onderzoek wordt vastgesteld of er aanleiding is tot het uitvoeren van een verkennend bodem- en/of asbestonderzoek. Indien erop basis van het vooronderzoek (NEN 5725) aannemelijk kan gemaakt worden dat er in alle redelijkheid geen verontreiniging zijn te verwachten (niet verdacht). Is het uitvoeren van een verkennend bodem- en/of asbestonderzoek niet noodzakelijk.

Bij het vooronderzoek zijn de volgende bronnen geraadpleegd:

- informatie van de initiatiefnemer
- informatie van de omgevingsdienst
- informatie uit het provinciaal informatiesysteem
- informatie van de website gisviewer.odachterhoek.nl
- informatie van de website Gelderland.nl/kaarten-en-cijfers
- informatie van de website topotijdreis.nl
- informatie van de website DINOloket.nl
- informatie van de website ruimtelijkeplannen.nl
- informatie van KLIC online
- luchtfoto's
- locatie inspectie

Opgemerkt wordt dat de voor het vooronderzoek geraadpleegde bronnen niet altijd zonder fouten en volledig zijn. Voor het verkrijgen van historische informatie is Montferland Milieu B.V. afhankelijk van deze bronnen, waardoor we niet kunnen instaan voor de juistheid en volledigheid van de verzamelde historische informatie. Montferland Milieu B.V. streeft wel naar het geven van een zo volledig mogelijk en betrouwbaar beeld.


2.2 Huidige en toekomstige situatie

De bodemgevoelige locatie is gelegen aan de Elshoekweg 5 te Aalten (gemeente Aalten). De locatie is kadastraal bekend als gemeente ATN02, sectie L, nummer 472. De bodemgevoelige locatie heeft een oppervlakte van circa 15.097 m². In bijlage 1 is de topografische kaart weergegeven. Bijlage 2 bevat de kadastrale kaart met kadastrale gegevens en in bijlage 3 is de situatietekening met monsternamepunten weergegeven.

De bodemgevoelige locatie bevindt zich in het buitengebied van Aalten en betreft een perceel met een agrarische bestemming, waarop zich een woning en diverse bijgebouwen bevinden. De initiatiefnemer is voornemens de bestemming te wijzigen naar 'Wonen', de bijgebouwen te amoveren en nieuwbouw te realiseren.



Figuur 1: Weergave ruimtelijkeplannen.nl

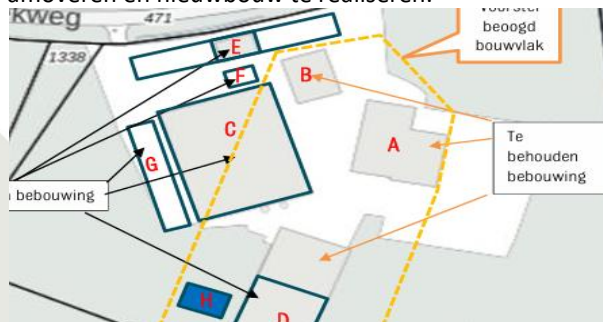

Figuur 2: Toekomstige situatie

2.3 Historie

Informatie van de omgevingsdienst/initiatiefnemer

In het BIS staat vermeld dat er sinds 1990 een bovengrondse dieselopslag aanwezig is (of is geweest). Het is echter onduidelijk of deze opslag momenteel nog aanwezig is. Daarnaast zijn er op het terrein (of zijn er in het verleden) diverse daken met asbesthoudende dakbedekking aanwezig geweest. Verder zijn er voor deze locatie geen aanvullende gegevens beschikbaar naast de openbaar toegankelijke informatie. Uit navraag bij de initiatiefnemer blijkt dat de locatie van de voormalige bovengrondse dieseltank niet bekend is. Op de locatie hebben zich in het verleden, voor zover bekend, geen calamiteiten voorgedaan.

Informatie van de website topotijdreis.nl

Uit historisch kaartmateriaal blijkt dat de bodemgevoelige locatie al voor 1900 bebouwd is geraakt. Opgemerkt deint te worden dat historische kaarten mogelijk enige afwijkingen vertonen in de positionering en geen volledig nauwkeurig beeld geven van de feitelijke situatie ter plaatse.



Figuur 3: Historische kaart (1900)



Figuur 4: Historische kaart (1950)



Figuur 5: Historische kaart (1980)



Figuur 6: Historische kaart (2010)

Informatie van het provinciaal informatiesysteem

Uit informatie van het provinciaal informatiesysteem blijkt dat er een bovengrondse dieseltank van 1990 tot 1995 op de locatie aanwezig is geweest. De omgevingsrapportage is opgenomen in bijlage 7.



Figuur 7: Weergave omgevingsrapportage


2.4 Informatie lokale of regionale achtergrondgehalten

De gemeente Aalten beschikt, in samenwerking met 9 andere gemeenten in de Regio Achterhoek over een Nota Bodembeheer / Bodemkwaliteitskaart (Lievse Milieu B.V., projectnummer: SOB011396, 2020). De onderzoekslocatie ligt binnen de bodemfunctie "Landbouw/natuur". De gemeente Aalten hanteert de 80-percentielwaarde (80% van de beschikbare gemeten stofgehalten voor die zone zijn lager dan deze waarde vastgesteld) als gebiedseigen bodemkwaliteit binnen een zone. Als deze waarde onder de landelijke achtergrondwaarde (AW) is gelegen, geldt de AW als de gebiedseigen bodemkwaliteit. Regionaal komen verhoogde concentraties van metalen in het grondwater voor.

Bodemkwaliteitskaart	
Ontgravingsklasse bovengrond	Landbouw/natuur
Ontgravingsklasse tussenlaag	Landbouw/natuur
Ontgravingsklasse ondergrond	Landbouw/natuur
Toepassingsklasse bovengrond	Landbouw/natuur
Toepassingsklasse tussenlaag	Landbouw/natuur
Toepassingsklasse ondergrond	Landbouw/natuur

2.5 Asbest

Volgens de asbestdakenkaart zijn twee schuren op de bodemgevoelige locatie verdacht (rood) op het voorkomen van asbesthoudende dakplaten. Er zijn geen gegevens bekend omtrent eventuele verhardingslagen, dempingen of overige verdachte activiteiten. Het meest noordelijke bijgebouw is omstreeks 2005 gebouwd en wordt derhalve niet verdacht van het voorkomen van asbesthoudende dakplaten.

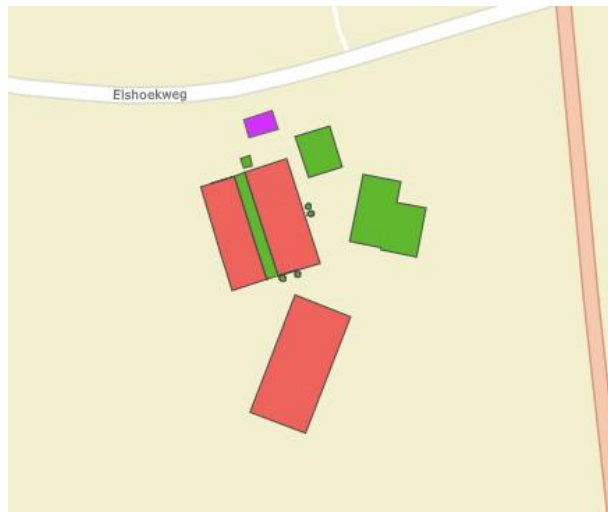

Figuur 8: Weergave asbestdakenkaart

2.6 PFAS


Op 29 december 2023 is het 'Handelingskader voor hergebruik van PFAS-houdende grond en baggerspecie, versie december 2023' gepubliceerd. Dit kader is per 1 januari 2024 van kracht en vormt sindsdien een beleidsneutrale, maar formeel geïntegreerde uitwerking binnen de Omgevingswet. Het handelingskader beschrijft onder welke voorwaarden PFAS-houdende grond en baggerspecie mag worden hergebruikt.

In de nabije omgeving van deze onderzoekslocatie (< 25 m) zijn geen gegevens bekend over de aanwezigheid van een puntbronlocatie van PFAS. Voor de definiëring van PFAS-puntbronlocaties zijn diverse documenten beschikbaar onder andere via Expertisecentrum PFAS. Daarnaast is gebruik gemaakt van een UBI-lijst waarop UBI's/(bedrijfs-)activiteiten met een verdenking tot de aanwezigheid van PFAS voorkomen.


Vooralsnog wordt aangenomen dat atmosferische depositie de enige (beperkte) bron van PFAS-verontreiniging op de locatie is. Van atmosferische depositie is bekend dat dit beperkt tot verhoogde PFAS-gehalten voornamelijk in de bovengrond.

2.7 Voorgaande onderzoeken

Op de bodemgevoelige locatie hebben voorzover bekend geen voorgaande bodemonderzoeken plaatsgevonden. In de directe omgeving van de bodemgevoelige locatie zijn geen relevante bodemverontreiniging aanwezig die eventueel invloed hebben op de onderzoeksstrategie

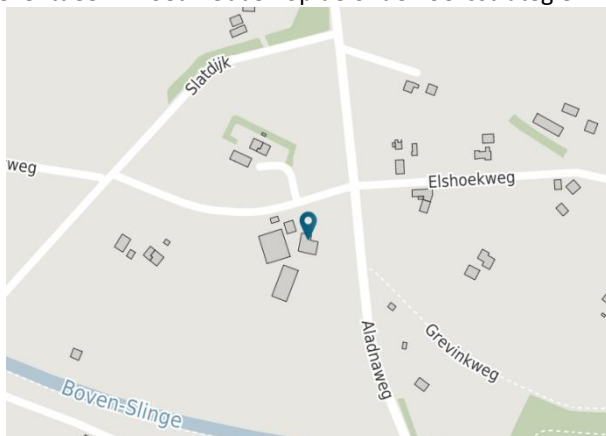

Figuur 9: Voorgaande onderzoeken

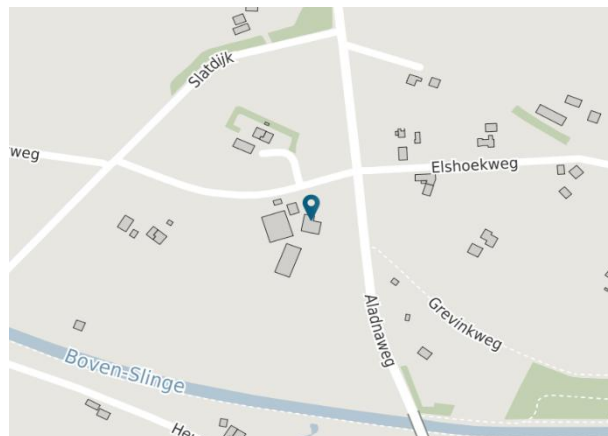

Figuur 10: Verontreinigings- saneringscontouren

2.8 Geohydrologie

Op basis van de geologische overzichtskaarten en grondwaterkaart van Nederland kan het volgende beeld van de bodemopbouw worden geschetst.

Het maaiveld bevindt zich volgens het Actueel Hoogtebestand Nederland (AHN) op een hoogte van circa 22,1 m +NAP. De gemiddelde stand van het freatisch grondwater bedraagt $\pm 21,0$ m +NAP, waardoor het grondwater zich op $\pm 1,1$ m -mv zou bevinden. Uit de grondwaterkaarten van TNO blijkt dat de regionale grondwaterstromingsrichting noordwestelijk is gericht. De lokale grondwaterstromingsrichting kan plaatselijk worden beïnvloed door sloten, beken, rivieren, rioleringen, onttrekkingen e.d.

2.9 Locatie inspectie

Ter plaatse van de erfverharding zijn vijf inspectieboringen uitgevoerd. De opgeboorde grond is beoordeeld op zintuiglijk waarneembare indicaties van verontreiniging. Hierbij is gebruikgemaakt van de olie/watertest (O/W-test) en is gelet op afwijkende kleur of geur van de bodem. Zintuiglijk zijn in de vaste bodem geen bijmengingen met bodemvreemde materialen waargenomen. Tevens is in de vaste bodem geen asbestverdacht materiaal aangetroffen. Op basis hiervan wordt de bodem onder de erfverharding als onverdacht beschouwd ten aanzien van het voorkomen van bodemverontreinigingen.

Twee schuren zijn voorzien van een dak met asbesthoudende golfplaten, waarbij het regenwater niet wordt opgevangen door dakgoten maar direct afwatert op het onverharde maaiveld. Hierdoor is het maaiveld sterk verontreinigd geraakt.

De locatie van de vml. bovengrondse dieseltank blijft vooralsnog onbekend. De betonplaten aan de noordzijde en westzijde van de bodemgevoelige locatie blijken mestputten te zijn. Op de locatie is een gronddepot aanwezig dat na de sloop gebruikt zal worden voor het opvullen van de mestkelders. De grond is afkomstig van een erkende leverancier. De factuur is opgenomen in bijlage 7.



Figuur 11: Onverharde druppelzone



Figuur 12: Erfverharding

2.10 Conclusie vooronderzoek

De schuren met asbesthoudende dakbedekking, waarvan het hemelwater rechtstreeks op het maaiveld wordt afgevoerd, worden aangemerkt als een verdachte locatie voor de mogelijke aanwezigheid van asbest in de bodem. De locatie van de vml. bovengrondse dieseltank blijft vooralsnog onbekend. De erfverharding en het overige terrein worden als onverdacht aangemerkt met betrekking tot bodemverontreinigingen.



3. HYPOTHESE EN ONDERZOEKSOPZET

3.1 Verkennd asbestonderzoek

Voor het verkennd asbestonderzoek ter plaatse van de druppelzone (vanaf gevel tot 0,5 meter vanaf het uiteinde van het dak) is de strategie voor een verdachte locatie met plaatselijke bodembelasting met duidelijke verontreinigingskern (VEP) aangehouden. Hierbij is per schuur minimaal 1 asbestgat gegraven tot 0,1 m -mv., waarbij één mengmonster van de toplaag is samengesteld voor analyse op asbest. Bij het aantreffen van asbestverdacht plaatmateriaal op het maaiveld of in de bodem, worden deze verzameld voor analyse op asbest.

Voorafgaand aan de werkzaamheden zal een visuele inspectie van het maaiveld worden uitgevoerd. Het maaiveld wordt hierbij steekproefsgewijs geïnspecteerd. De locatie wordt opgedeeld in inspectiestroken van 1,5 m en deze worden geïnspecteerd. In de onderstaande tabel is de onderzoeksopzet weergegeven.

Locatie	Aantal gaten in de verdachte laag (l*b*d)	Aantal gaten tot onderzijde verdachte laag	Analyses
Druppelzone	4 * (0,3 m*0,3 m*0,1 m -mv)	-	1 * asbest in grond
Druppelzone	4 * (0,3 m*0,3 m*0,1 m -mv)	-	1 * asbest in grond

Asbest in grond:

- Droge stof
- Fijne fractie asbest

4. RESULTATEN

4.1 Visuele inspectie maaiveld

In de onderstaande tabel zijn de resultaten van de visuele inspectie van de toplaag opgenomen. De inspectie betreft het onverharde deel van de locatie.

Inspectiepunten	Resultaat
Weersomstandigheden	Droog, bewolkt
Type grond	Zand
Conditie maaiveld	Vegetatie, klinkers, beton
Inspectie-efficiëntie	60% - 80%
Beperkingen van de inspectie	Ja, vegetatie, klinkers, beton
Asbestverdacht materiaal op het maaiveld aangetroffen?	Nee
Ondefiniceerbaar puin aangetroffen?	Nee

4.2 Uitvoering veldwerk

De veldwerkzaamheden zijn uitgevoerd op 05-06-2025. Op de tekening in bijlage 3 staan de diverse boringen weergegeven.

Tijdens het opstellen van het boorplan is rekening gehouden met de doelstellingen en de richtlijnen, welke geformuleerd zijn in de inleiding. Daarnaast is rekening gehouden met de onderzoeksprotocollen en de ligging van kabels en leidingen.

Van het opgeboorde materiaal is een boorbeschrijving conform de NEN 5104 gemaakt en zijn er grondmonsters genomen over trajecten van ten hoogste 0,5 m, waarbij bodemlagen met verontreinigingskenmerken of een afwijkende textuur separaat bemonsterd zijn. Hierbij is gebruik gemaakt van de olie/watertest (O/W-test) en is gelet op afwijkende kleur of geur van de bodem. Zintuiglijk zijn in de vaste bodem geen bijmengingen met bodemvreemde materialen waargenomen. In de vaste bodem is geen asbestverdacht materiaal aangetroffen. Per proefgat wordt het uitkomende materiaal uitgespreid in lagen van circa 2 cm dik en visueel geïnspecteerd op de aanwezigheid van asbestverdachte materialen. Vervolgens wordt al het uitkomende materiaal gezeefd (zeef fractie 20 mm) en worden de mengmonsters samengesteld. De complete omschrijvingen van de boorprofielen staan vermeld in bijlage 4.

4.3 Samenstelling (meng)monsters en chemische analyses

Op basis van de zintuiglijke waarnemingen zijn (meng)monsters samengesteld van de grond. Bij het samenstellen van mengmonsters bedraagt de laagdikte waarover wordt gemengd in principe 0,5 meter; alleen bij een gelijke bodemkarakteristiek kunnen monsters worden gemengd over een grotere laagdikte. Verschillende grondsoorten (b.v. klei, zand en veen) mogen niet worden vermengd. De zintuiglijke waarnemingen geven geen aanleiding het analysepakket voor grond en grondwater uit te breiden. In onderstaande tabel staan de mengmonsters weergegeven.

Verkennd asbestonderzoek				
Locatie	Grond(meng)monster	Samenstelling	Traject (m -mv)	Analyse
Druppelzone	B-ASMM01	B01: 0.00 - 0.10, B02: 0.00 - 0.10, B03: 0.00 - 0.10, B04: 0.00 - 0.10	0,00 - 0,10	Asbest in grond
Druppelzone	C-ASMM02	C01: 0.00 - 0.10, C02: 0.00 - 0.10, C03: 0.00 - 0.10, C04: 0.00 - 0.10, C05: 0.00 - 0.10	0,00 - 0,10	Asbest in grond

4.4 Toetsing Omgevingswet

Asbest

Er is sprake van een geval van ernstige verontreiniging met asbest in de bodem als de gemiddelde concentratie binnen een ruimtelijke eenheid hoger is dan de interventiewaarde van 100 mg/kg d.s. (gewogen: de concentratie serpentijn asbest + 10 x de concentratie amfibool asbest).

Als gezondheidkundige risicowaarden voor de bodem kunnen de volgende gehalten worden gehanteerd:

- 100 mg/kg (gewogen) asbest (>0,5 mm)
- 10 mg/kg (gewogen) voor respirabele asbestvezels (<0,5 mm)

In oktober 2022 is door de Omgevingsdienst Achterhoek een 'Notitie toelichting en onderbouwing werkwijze asbestonderzoek en sanering ter plaatse van druppelzones, regio achterhoek' met het kenmerk: 20221006_Notitie asbestonderzoek en sanering ter plaatse van druppelzones, oktober 2022, uitgebracht. Voor de volledige inhoud van de Notitie wordt verwezen naar bijlage 10.

4.5 Interpretatie analyseresultaten verkennend asbestonderzoek

In bijlage 5 zijn de analyserapporten van het asbest opgenomen.

In de onderstaande tabel zijn resultaten opgenomen van de berekeningen van de asbestconcentratie van de op locatie verzamelde asbestverdachte materialen in de fractie > 20 mm. Tevens is in de tabel de totale asbestconcentratie opgenomen. Deze concentratie bevat de asbestconcentratie in de fractie > 20 mm (bepaald in het veld) met de asbestconcentratie in de fractie < 20 mm (bepaald in het laboratorium).

Locatie	Grond(meng) monster	Traject (m -mv)	Berekende asbestconcentratie (fractie > 20 mm) mg/kg d.s.	Asbestconcentratie (fractie < 20 mm) mg/kg d.s.	Totale asbestconcentratie mg/kg d.s.
Druppelzone	B-ASMM01	0,00 - 0,10	0	<0,7*	<0,7
Druppelzone	C-ASMM01	0,00 - 0,10	0	<0,4*	<0,4

*Verklaring kwalitatief onderzoek zeeffractie <0,5 mm: geen asbest waargenomen.

5. CONCLUSIE

5.1 Algemeen

In opdracht van de initiatiefnemer heeft Montferland Milieu B.V. een milieuhygiënisch bodemonderzoek verricht aan de Elshoekweg 5 te Aalten (gemeente Aalten). Het onderzoek is uitgevoerd in het kader van een planologische procedure.

5.2 Conclusie en aanbevelingen

Uit het uitgevoerde bodemonderzoek kan het volgende worden geconcludeerd:

- Tijdens het veldwerk is de opgeboorde grond zintuiglijk beoordeeld op de mogelijke aanwezigheid van bodemverontreiniging. Hierbij zijn geen indicaties waargenomen die hierop duiden.
- In de inspectieboringen zijn geen bodemvreemde materialen waargenomen.
- De locatie van de vml. bovengrondse dieseltank blijft voornamelijk onbekend.
- Het aanwezige gronddepot is geleverd door een erkende leverancier en dient nog te worden gemeld.
- Bij het verkennend asbestonderzoek zijn geen asbestverdachte materialen aangetroffen. In zowel de fijne als grove fractie van de bodem is geen asbest aangetroffen. De mengmonsters bevinden zich onder het criterium voor nader onderzoek (50 mg/kg d.s.) en een nader onderzoek is derhalve niet noodzakelijk.
- De tevoren gestelde hypothese 'De onverharde druppelzone (B+C) kan op basis van het vooronderzoek als verdacht op asbest worden beschouwd' dient te worden verworpen.
- Uit milieukundig oogpunt is er naar onze mening geen bezwaar tegen de voorgenomen planologische procedure. De bodem wordt geschikt geacht voor het huidige en toekomstige gebruik.
- Wanneer toch tijdens eventuele graafwerkzaamheden waarnemingen worden gedaan die op een verontreiniging wijzen, dan moet het werk direct gestopt worden en moet met het bevoegd gezag worden overlegd.


Standaard slotopmerking:

Eventueel vrijkomende grond kan niet zondermeer in het grondverkeer worden opgenomen. Mocht de grond naar elders worden getransporteerd, dient te worden nagegaan in hoeverre de kwaliteit van de af te voeren grond overeenstemt met de verwerkingsmogelijkheden die voor de betreffende stort- c.q. hergebruikslocatie gelden. Deze zijn geformuleerd in het Besluit bodemkwaliteit. Aanbevolen wordt dan ook de eindverwerkingslocatie in overleg met het bevoegd gezag vast te stellen. Mocht grondwater onttrokken worden t.b.v. bemaling, dient bekeken te worden in hoeverre de grondwaterkwaliteit de lozingsnormen overschrijdt.



BIJLAGE 1:

Topografische kaart

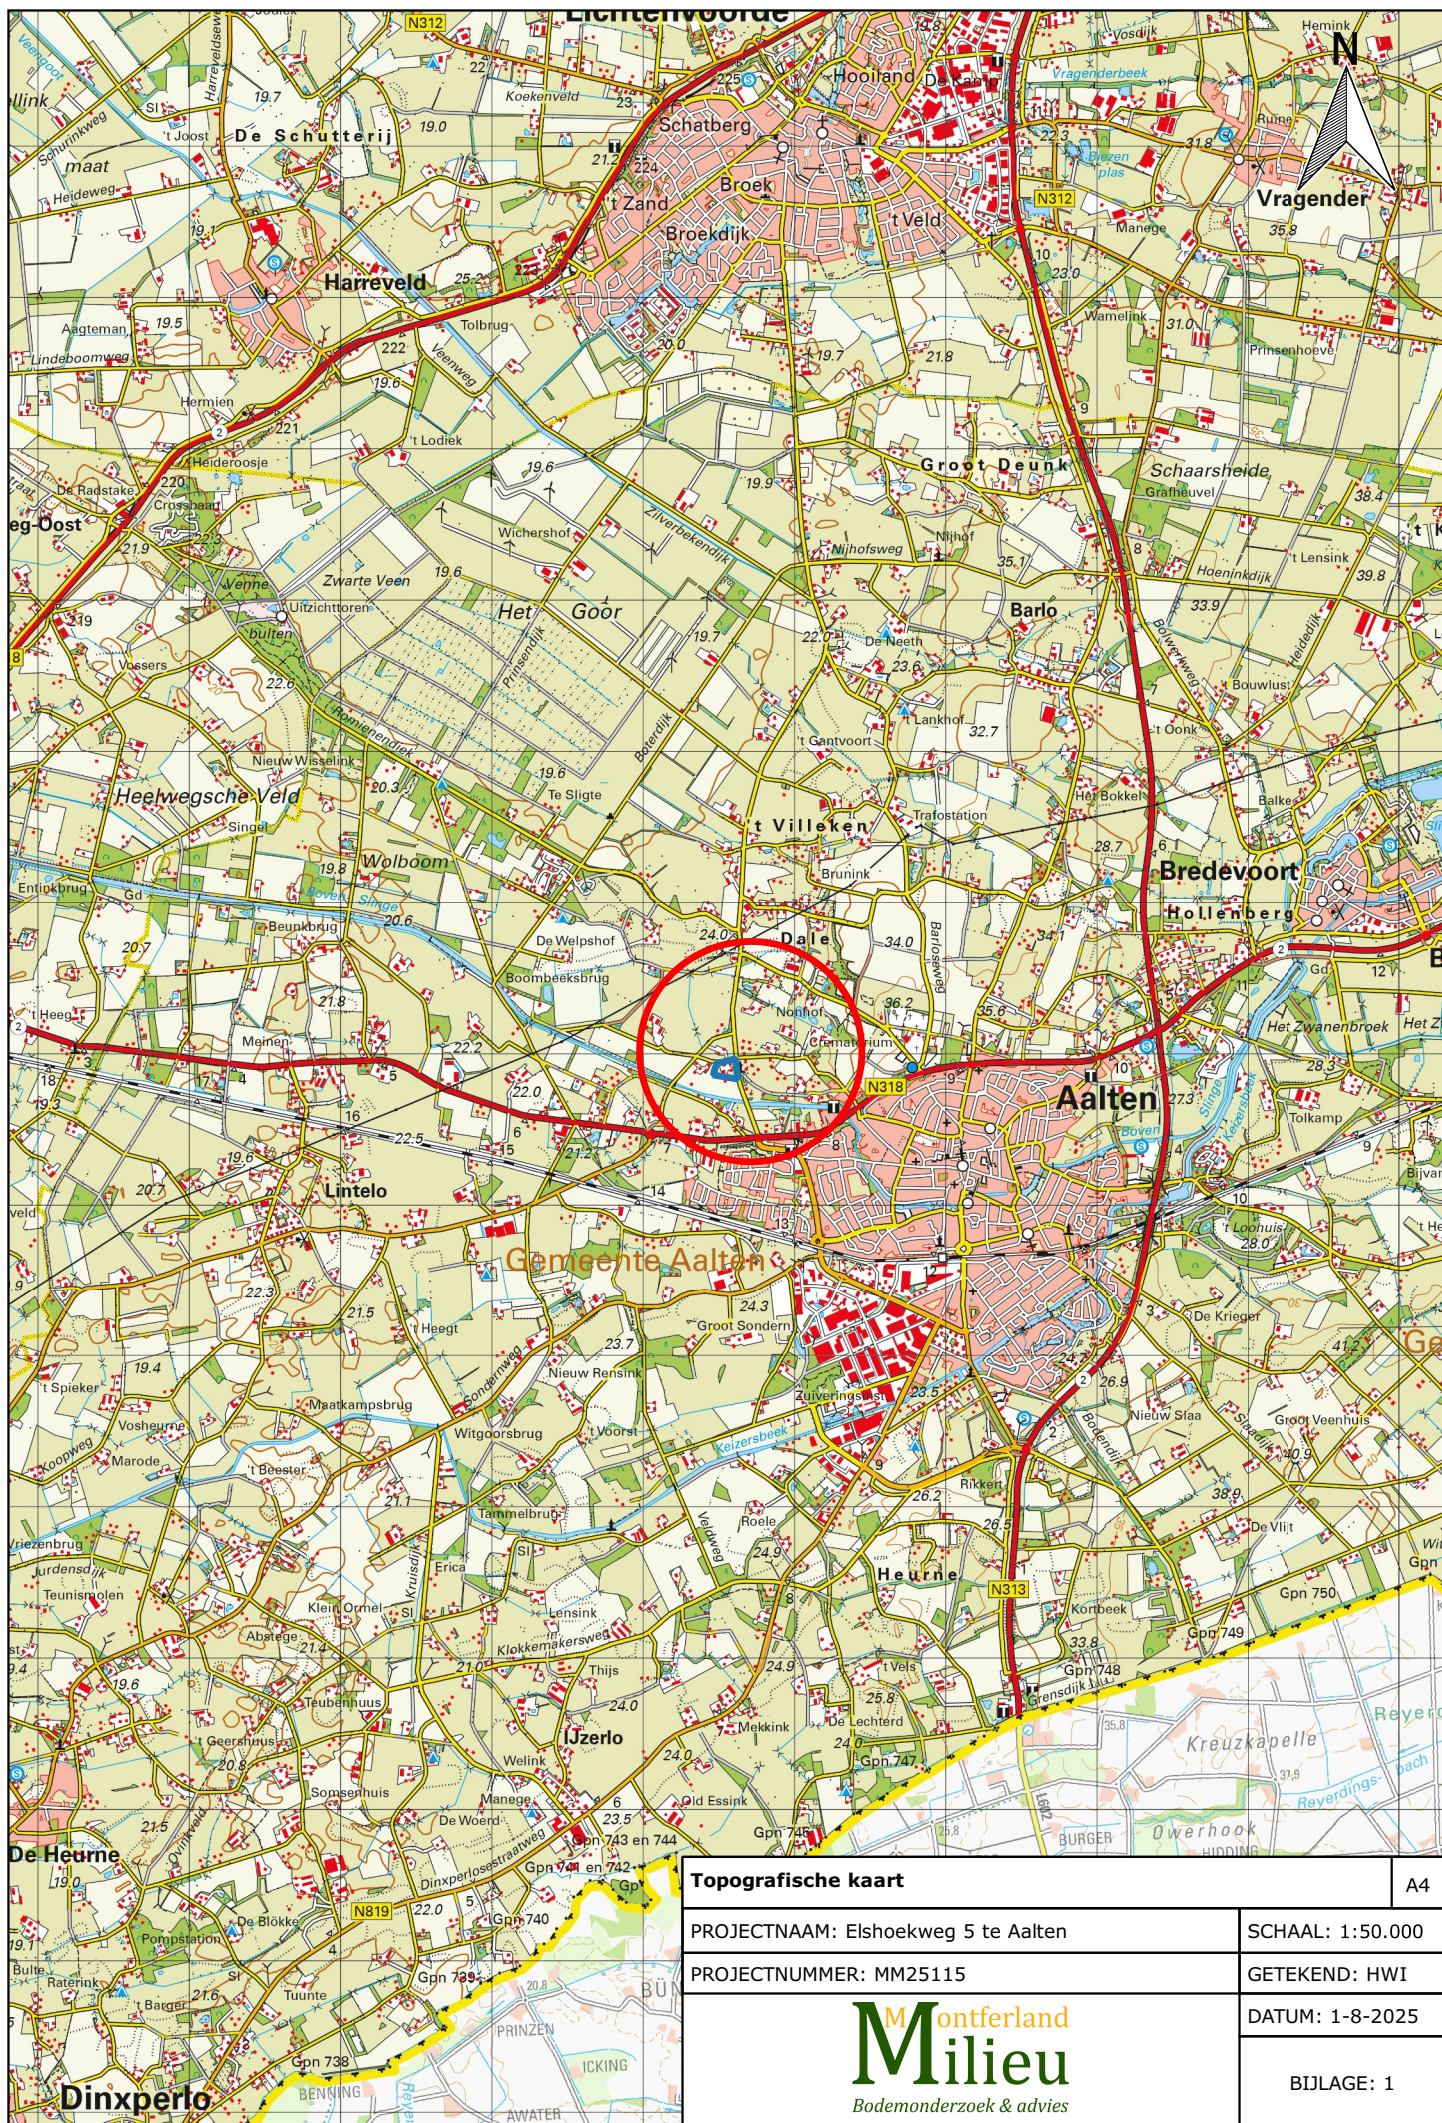

Topografische kaart

A4

PROJECTNAAM: Elshoekweg 5 te Aalten

SCHAAL: 1:50.000

PROJECTNUMMER: MM25115

GETEKEND: HWI

Montferland
Milieu
Bodemonderzoek & advies

DATUM: 1-8-2025

BIJLAGE: 1



BIJLAGE 2:

Kadastrale kaart met gegevens



Kadastraal object	
Kadastrale gemeente:	ATN02
Sectie:	L
Perceel:	472

Kadastrale kaart		A4
PROJECTNAAM: Elshoekweg 5 te Aalten		SCHAAL: 1:2.000
PROJECTNUMMER: MM25114		GETEKEND: HWI
		DATUM: 1-8-2025
		BIJLAGE: 2



BIJLAGE 3:

Situatietekening



Legenda

- Locatiegrens
- Bebouwing
- + Boring tot 0,5 m -mv
- + Boring tot 1,0 m -mv
- ▲ Asbestgat druppelzone

Situatietekening

A4

PROJECTNAAM: Elshoekweg 5 te Aalten

SCHAAL: 1:1.000

PROJECTNUMMER: MM25114

GETEKEND: HWI


Montferland
Milieu
Bodemonderzoek & advies

DATUM: 1-8-2025


BIJLAGE: 3





BIJLAGE 4:
Boorprofielen

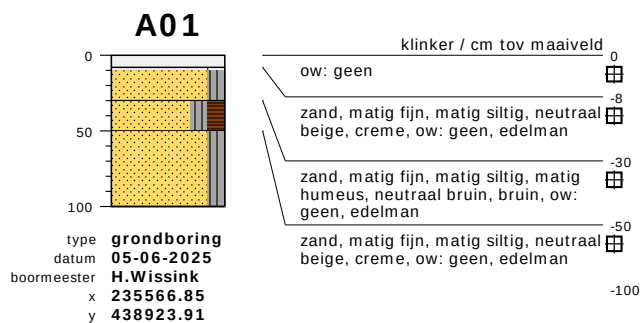

meetpunt A01
1069353619

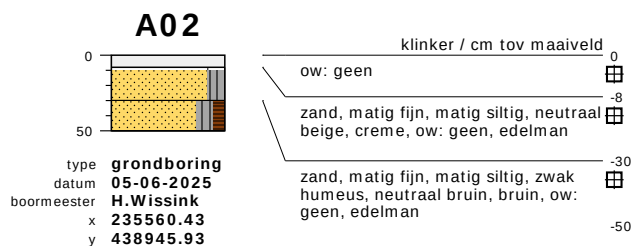


meetpunt A02
1069353620

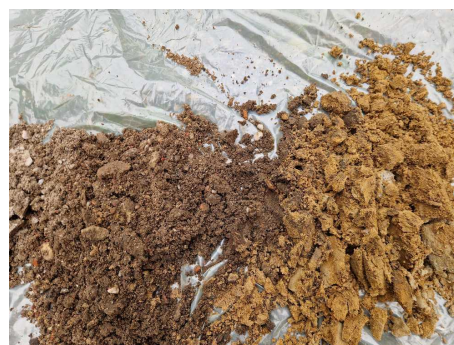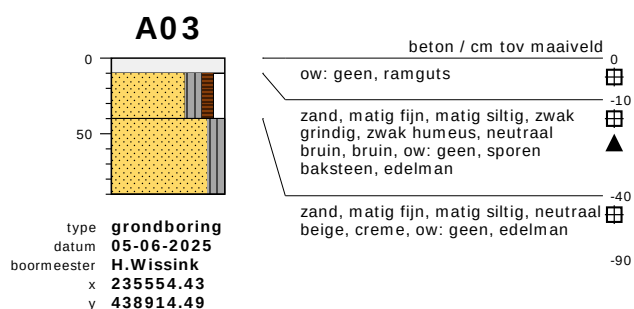


meetpunt A03
1069353621

bodemprofielen schaal 1:50



onderzoek **Elshoekweide 5 te Aalten**
projectcode **MM25114**
getekend conform **NEN 6693**

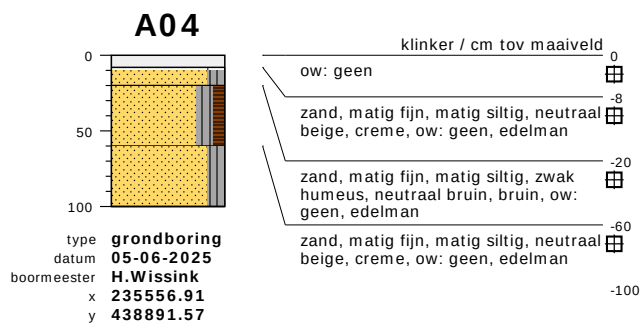

meetpunt A04
1069353622

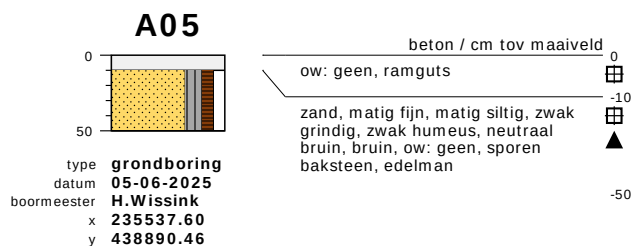

meetpunt A05
1069353623

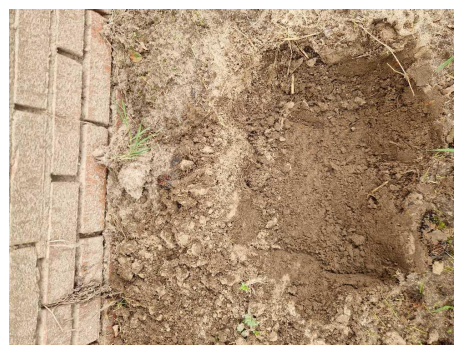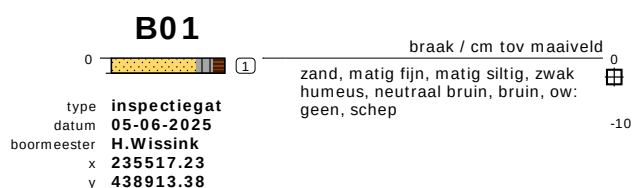


meetpunt B01
1069353609




meetpunt B01
1069353610

bodemprofielen schaal 1:50



onderzoek **Elshoekweide 5 te Aalten**
projectcode **MM25114**
getekend conform **NEN 6693**

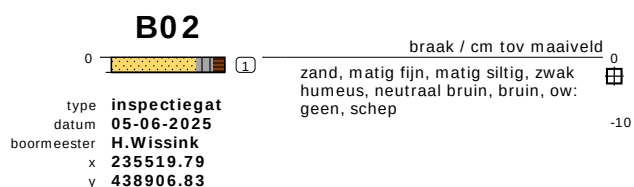

meetpunt B02
1069353611

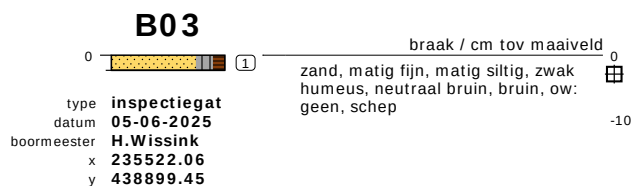



meetpunt B03
1069353612

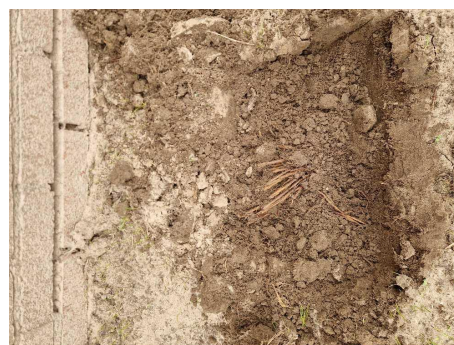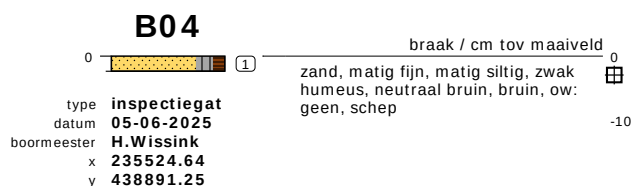



meetpunt B04
1069353613

bodemprofielen schaal 1:50


onderzoek **Elshoekweide 5 te Aalten**
projectcode **MM25114**
getekend conform **NEN 6693**

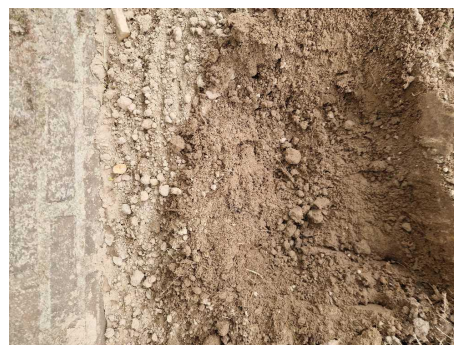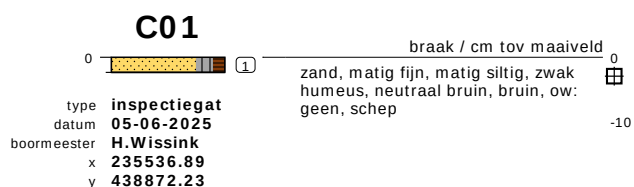

meetpunt C01
1069353614

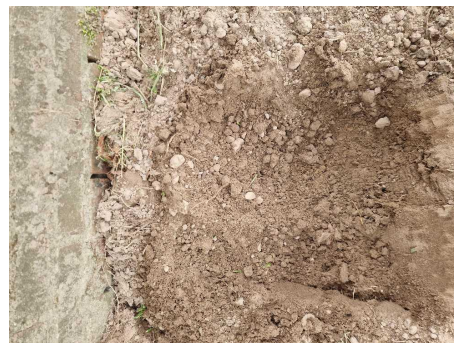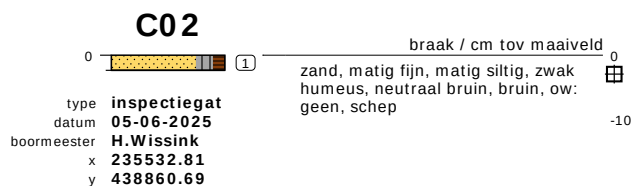

meetpunt C02
1069353615

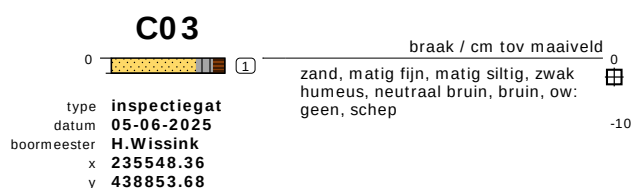


meetpunt C03
1069353616

bodemprofielen schaal 1:50


onderzoek **Elshoekweide 5 te Aalten**
projectcode **MM25114**
getekend conform **NEN 6693**

C04

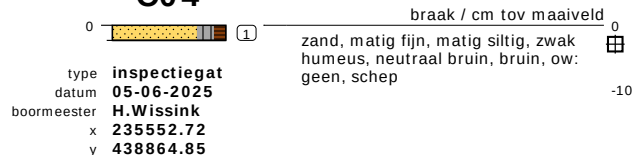

meetpunt C04
1069353617

C05

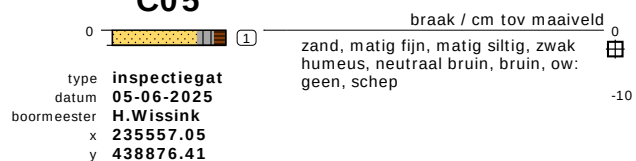


meetpunt C05
1069353618

bodemprofielen **schaal 1:50**

onderzoek **Elshoekweide 5 te Aalten**
projectcode **MM25114**
getekend conform **NEN 6693**

PEILBUIS

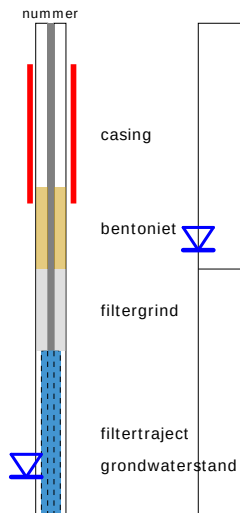


BORING




links= cm-maaiveld

rechts= cm + NAP


OLIE OP WATER REACTIE

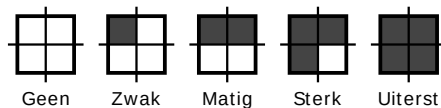

GEUR INTENSITEIT

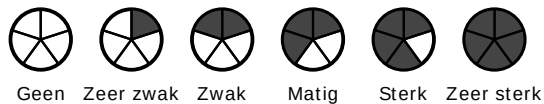

GRONDSOORTEN [6693]

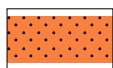

GRIND, grindig (G,g)



ZAND, zandig (Z,z)



SILT, siltig (L,s)



KLEI, kleilig (K,k)



VEEN, humeus (V,h)



slib

MATE VAN BIJMENGING



zwak - (0-5%)



matig - (5-15%)



sterk - (15-50%)



uiterst - (> 50%)

VERHARDINGEN



asfalt, beton, klinkers, tegels
stelconplaat, ondoordringbare laag


GRADATIE ZAND

uf = uiterst fijn (63-105 um)
zf = zeer fijn (105-150 um)
mf = matig fijn (150-210 um)
mg = matig grof (210-300 um)
zg = zeer grof (300-420 um)
ug = uiterst grof (420-2000 um)

OVERIG



bodemvreemde bestanddelen aanwezig

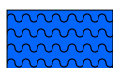

water

GRADATIE GRIND

f = fijn (2-5.6 mm)
mg = matig grof (5.6-16 mm)
zg = zeer grof (16-63 mm)

BESCHRIJVING BODEMLAAG

pid = foto ionisatie detector
bv = bodemvocht
ow = olie op water



BIJLAGE 5:
Analysecertificaten

Montferland Milieu B.V.
T.a.v. Arjan Ellmann
Zeddamseweg 77
7041 CN 's-Heerenberg
NETHERLANDS

Analysecertificaat

Datum: 13-Jun-2025

Hierbij ontvangt u de resultaten van het navolgende laboratoriumonderzoek.

Certificaatnummer/Versie	2025045683/1
Uw project/verslagnummer	MM25114
Uw projectnaam	Elshoekweide 5 te Aalten
Uw ordernummer	
Uw datum aanlevering monster(s)	06-Jun-2025

Dit certificaat mag uitsluitend in zijn geheel worden gereproduceerd.
De analyse resultaten hebben alleen betrekking op het beproefde object.

De grondmonsters worden tot 4 weken na datum ontvangst bewaard en watermonsters tot 2 weken na datum ontvangst. Zonder tegenbericht worden de monsters nadien afgevoerd.
Indien de monsters langer bewaard dienen te blijven verzoeken wij U dit exemplaar uiterlijk 1 werkdag voor afloop van de standaardbewaarperiode ondertekend aan ons te retourneren. Voor de kosten van het langer bewaren van monsters verwijzen wij naar de prijslijst.

Bewaren tot:

Datum:

Naam:

Handtekening:

Wij vertrouwen erop uw opdracht hiermee naar verwachting te hebben uitgevoerd, mocht U naar aanleiding van dit analyserecertificaat nog vragen hebben verzoeken wij U contact op te nemen met de afdeling Verkoop en Advies.

Met vriendelijke groet,

Eurofins Analytico B.V.



Ing. A. Veldhuizen
Technical Manager

Eurofins Analytico B.V.

Gildeweg 42-46 (lab.)
NL-3771NB Barneveld
+31 (0)34 242 63 00
Info-env@eurofins.nl
www.eurofins.nl

Venecoweg 5
B-9810 Nazareth
+32 (0)9 222 77 59
belgie-env@eurofins.be
www.eurofins.be

BNP Paribas S.A. 227 9245 25
IBAN: NL71BNPA0227924525
BIC: BNPANL2A
KvK/CoC: 09088623
BTW/VAT: NL 8043.14.883.B01

Eurofins Analytico B.V. is ISO 14001: 2015 gecertificeerd door TÜV.

Analysecertificaat

Uw project/verslagnummer MM25114
 Uw projectnaam Elshoekweide 5 te Aalten
 Uw ordernummer
 Uw monsternemer Arjan Ellmann

Certificaatnummer/Versie 2025045683/1
 Startdatum analyse 06-Jun-2025
 Datum einde analyse 13-Jun-2025
 Rapportagedatum 13-Jun-2025/15:50
 Bijlage A, B, C
 Pagina 1/1

Analyse	Eenheid	1	2
Extern / Overig onderzoek			
Droge stof (Extern)	% (m/m)	84.8 ¹⁾	85.6 ¹⁾
Droge massa aangeleverd monster	g	9989 ¹⁾	11873 ¹⁾
Asbest fractie <0,5mm	mg	N.v.t. ¹⁾	N.v.t. ¹⁾
Totaal asbest (ondergrens)	mg/kg ds	0.0 ¹⁾	0.0 ¹⁾
Totaal asbest (bovengrens)	mg/kg ds	1.2 ¹⁾	0.7 ¹⁾
Serpentijn ondergrens	mg/kg ds	0.0 ¹⁾	0.0 ¹⁾
Serpentijn bovengrens	mg/kg ds	0.6 ¹⁾	0.3 ¹⁾
Amfibool ondergrens	mg/kg ds	0.0 ¹⁾	0.0 ¹⁾
Amfibool bovengrens	mg/kg ds	0.6 ¹⁾	0.3 ¹⁾
Overig onderzoek(externe bron)			
In behandeling genomen hoeveelheid	kg	11.8 ²⁾	13.9 ²⁾
Asbest fractie 0,5-1mm	mg	0.0 ²⁾	0.0 ²⁾
Asbest fractie 1-2mm	mg	0.0 ²⁾	0.0 ²⁾
Asbest fractie 2-4mm	mg	0.0 ²⁾	0.0 ²⁾
Asbest fractie 4-8mm	mg	0.0 ²⁾	0.0 ²⁾
Asbest fractie 8-20mm	mg	0.0 ²⁾	0.0 ²⁾
Asbest fractie >20mm	mg	0.0 ²⁾	0.0 ²⁾
Asbest (som)	mg	0.0 ²⁾	0.0 ²⁾
Asbest in grond	mg/kg ds	<0.7 ²⁾	<0.4 ²⁾
Totaal gehalte asbest	mg/kg ds	<0.7 ²⁾	<0.4 ²⁾
Serpentijn concentratie	mg/kg ds	<0.7 ²⁾	<0.4 ²⁾
Amfibool concentratie	mg/kg ds	0.0 ²⁾	0.0 ²⁾
Totaal asbest hechtgebonden	mg/kg ds	0.0 ²⁾	0.0 ²⁾
Totaal asbest niet hechtgebonden	mg/kg ds	0.0 ²⁾	0.0 ²⁾

Nr. Uw monsteromschrijving

1 B-ASMM01, B01: 0-10, B02: 0-10, B03: 0-10, B04: 0-
 2 C-ASMM02, C01: 0-10, C02: 0-10, C03: 0-10, C04: 0-

Opgegeven monstermatrix

Grond (AS3000)
 Grond (AS3000)

Monster nr.

14696702
 14696703

Q: door RVA geaccrediteerde verrichting
 R: AP04 erkende en geaccrediteerde verrichting
 S: AS SIKB erkende en geaccrediteerde verrichting
 V: VLAREL erkende verrichting
 W: Waals Gewest erkende verrichting

Akkoord
Pr.coörd.

VA

Dit certificaat mag uitsluitend in zijn geheel worden gereproduceerd.
 Eurofins Analytico B.V. is ISO 14001: 2015 gecertificeerd door TÜV.

Bijlage (A) met de opgegeven deelmonsterinformatie behorende bij het analysecertificaat. 2025045683/1

Pagina 1/1

Monster nr.	Uw monsteromschrijving				
Barcode	Boornr	Van	Tot	Uw datum monstername	Monsteromsch./Monstername ID
14696702	B-ASMM01, B01: 0-10, B02: 0-10, B03: 0-10, B04: 0-				
6000028841	B04	0	10	05-Jun-2025	
6000028841	B04	0	10	05-Jun-2025	
6000028841	B04	0	10	05-Jun-2025	
6000028841	B04	0	10	05-Jun-2025	
14696703	C-ASMM02, C01: 0-10, C02: 0-10, C03: 0-10, C04: 0-				
6000028842	C05	0	10	05-Jun-2025	
6000028842	C05	0	10	05-Jun-2025	
Eurofins Analytico B.V.

Gildeweg 42-46 (lab.) Venecoweg 5
NL-3771NB Barneveld B-9810 Nazareth
+31 (0)34 242 63 00 +32 (0)9 222 77 59
Info-env@eurofins.nl belgie-env@eurofins.be
www.eurofins.nl www.eurofins.be

BNP Paribas S.A. 227 9245 25
IBAN: NL71BNPA0227924525
BIC: BNPANL2A
KvK/CoC: 09088623
BTW/VAT: NL 8043.14.883.B01

Eurofins Analytico B.V. is ISO 14001: 2015 gecertificeerd door TÜV.

Bijlage (B) met opmerkingen behorende bij analysecertificaat 2025045683/1

Pagina 1/1

Opmerking 1)

Deze bepaling is uitgevoerd bij Eurofins Omegam (L086).

Opmerking 2)

Deze bepaling is uitgevoerd bij Eurofins Omegam (L086).



Eurofins Analytico B.V.

Gildeweg 42-46 (lab.) Venecoweg 5
NL-3771NB Barneveld B-9810 Nazareth
+31 (0)34 242 63 00 +32 (0)9 222 77 59
Info-env@eurofins.nl belgie-env@eurofins.be
www.eurofins.nl www.eurofins.be

BNP Paribas S.A. 227 9245 25
IBAN: NL71BNPA0227924525
BIC: BNPANL2A
KvK/CoC: 09088623
BTW/VAT: NL 8043.14.883.B01

Eurofins Analytico B.V. is ISO 14001: 2015 gecertificeerd door TÜV.

Bijlage (C) met methodeverwijzingen behorende bij analysecertificaat 2025045683/1

Pagina 1/1

Analyse	Methode	Techniek	Methode referentie
Extern / Overig onderzoek			
Droge stof (uitbesteed)	W0004	Extern	Uitbesteding
Asbest NEN5898 (2016) ext	W0004	Microscopie	NEN 5898
Overig onderzoek (externe bron)			
Asbest Grond NEN5898 2016 ext	W0004	Microscopie	pb. 3070-1 NEN 5898

Waar van toepassing is nadere informatie over de door eurofins analytico toegepaste onderzoeksmethoden alsmede een classificatie van de meetonzekerheid opgenomen in ons overzicht "Specificaties analysemethoden", versie juni 2024

**Eurofins Analytico B.V.**

Gildeweg 42-46 (lab.) Venecoweg 5
NL-3771NB Barneveld B-9810 Nazareth
+31 (0)34 242 63 00 +32 (0)9 222 77 59
Info-env@eurofins.nl belgie-env@eurofins.be
www.eurofins.nl www.eurofins.be

BNP Paribas S.A. 227 9245 25
IBAN: NL71BNPA0227924525
BIC: BNPANL2A
KvK/CoC: 09088623
BTW/VAT: NL 8043.14.883.B01

Eurofins Analytico B.V. is ISO 14001: 2015 gecertificeerd door TÜV.

ANALYSECERTIFICAAT

Projectcode : 1941060
 Uw project omschrijving : 2025045683-MM25114
 Opdrachtgever : Eurofins Analytico B.V.

Monstercode : 8834748
 Uw referentie : B-ASMM01, B01: 0-10, B02: 0-10, B03: 0-10, B04: 0-
 Opgegeven bemonsteringsdatum : 05/06/2025

Asbestonderzoek

Initialen analist : A.A.G
 Analysedatum : 11-06-2025

Analyse is uitgevoerd conform NEN 5898 (S).

Massa aangeleverd monster : 11780 g
 Droge massa aangeleverd monster : 9989 g
 Percentage droogrest : 84,8 m/m %
 Type zieving : nat

zeeffractie (mm)	massa zeeffractie (gram)	percentage zeeffractie (m/m %)	massa onderzocht (gram)	percentage onderzocht (m/m %)	aantal asbest (deeltjes)	massa asbest-houdend materiaal (mg)
<0,5 mm	9315,3	95,0	12,9	0,14	n.v.t.	n.v.t.
0,5-1 mm	72,8	0,7	15,0	20,60	0	0,0
1-2 mm	180,0	1,8	51,8	28,78	0	0,0
2-4 mm	135,4	1,4	135,4	100,00	0	0,0
4-8 mm	62,6	0,6	62,6	100,00	0	0,0
8-20 mm	36,8	0,4	36,8	100,00	0	0,0
>20 mm	0,0	0,0	0,0	100,00	0	0,0
Totaal	9802,9	100,0	314,5		0	0,0

zeeffractie (mm)	asbest totaal			serpentine asbest			amfibool asbest		
	gehalte asbest (mg/kg ds)	ondergrens (mg/kg ds)	bovengrens (mg/kg ds)	gehalte asbest (mg/kg ds)	ondergrens (mg/kg ds)	bovengrens (mg/kg ds)	gehalte asbest (mg/kg ds)	ondergrens (mg/kg ds)	bovengrens (mg/kg ds)
<0,5 mm	-								
0,5-1 mm	0,0	0,0	0,3	0,0	0,0	0,1	0,0	0,0	0,1
1-2 mm	0,0	0,0	0,9	0,0	0,0	0,5	0,0	0,0	0,5
2-4 mm	0,0	0,0	0,0	0,0	0,0	0,0	0,0	0,0	0,0
4-8 mm	0,0	0,0	0,0	0,0	0,0	0,0	0,0	0,0	0,0
8-20 mm	0,0	0,0	0,0	0,0	0,0	0,0	0,0	0,0	0,0
>20 mm	0,0	0,0	0,0	0,0	0,0	0,0	0,0	0,0	0,0
Totaal	<0,7	0,0	1,2	<0,7	0,0	0,6	0,0	0,0	0,6

Aangetroffen type asbest : Geen
 Bijzonderheden waargenomen : Geen

Serpentine asbest is chrysotiel.
 Amfibool asbest is amosiet, crocidoliet, actinoliet, anthophylliet en tremoliet.

De bepalingsgrens is bepaald voor de zeeffracties kleiner dan 4 mm. De totale bepalingsgrens is verkregen door de bepalingsgrenzen van de afzonderlijke zeeffracties te sommeren.
 Het materiaal is middels polarisatiemicroscopie onderzocht, de analyse is uitgevoerd conform NEN 5896.

Gebondenheid	Serpentine asbest	Amfibool asbest	totaal afgerond
hecht	0,0	0,0	0,0
niet hecht	0,0	0,0	0,0
totaal afgerond	0,0	0,0	

Gewogen concentratie (serpentineasbestconcentratie vermeerderd met 10 maal de amfiboolasbestconcentratie) is: **<0,7 mg/kg ds**

De gewogen asbestconcentratie wordt berekend uit de niet-afgeronde gehalten aan serpentine en amfibool asbest. De weergegeven resultaten zijn afgerond.

Verklaring kwalitatief onderzoek zeeffractie <0,5 mm:
 - : geen asbest waargenomen

ANALYSECERTIFICAAT

Projectcode : 1941060
 Uw project omschrijving : 2025045683-MM25114
 Opdrachtgever : Eurofins Analytico B.V.

Monstercode : 8834749
 Uw referentie : C-ASMM02, C01: 0-10, C02: 0-10, C03: 0-10, C04: 0-
 Opgegeven bemonsteringsdatum : 05/06/2025

Asbestonderzoek

Initialen analist : D.P.
 Analysedatum : 12-06-2025

Analyse is uitgevoerd conform NEN 5898 (S).

Massa aangeleverd monster : 13870 g
 Droge massa aangeleverd monster : 11873 g
 Percentage droogrest : 85,6 m/m %
 Type zieving : nat

zeeffractie (mm)	massa zeeffractie (gram)	percentage zeeffractie (m/m %)	massa onderzocht (gram)	percentage onderzocht (m/m %)	aantal asbest (deeltjes)	massa asbest-houdend materiaal (mg)
<0,5 mm	11311,8	96,8	13,3	0,12	n.v.t.	n.v.t.
0,5-1 mm	119,6	1,0	24,8	20,74	0	0,0
1-2 mm	52,6	0,5	22,4	42,59	0	0,0
2-4 mm	47,8	0,4	47,8	100,00	0	0,0
4-8 mm	81,6	0,7	81,6	100,00	0	0,0
8-20 mm	71,0	0,6	71,0	100,00	0	0,0
>20 mm	0,0	0,0	0,0	100,00	0	0,0
Totaal	11684,4	100,0	260,9		0	0,0

zeeffractie (mm)	asbest totaal			serpentine asbest			amfibool asbest		
	gehalte asbest (mg/kg ds)	ondergrens (mg/kg ds)	bovengrens (mg/kg ds)	gehalte asbest (mg/kg ds)	ondergrens (mg/kg ds)	bovengrens (mg/kg ds)	gehalte asbest (mg/kg ds)	ondergrens (mg/kg ds)	bovengrens (mg/kg ds)
<0,5 mm	-								
0,5-1 mm	0,0	0,0	0,2	0,0	0,0	0,1	0,0	0,0	0,1
1-2 mm	0,0	0,0	0,4	0,0	0,0	0,2	0,0	0,0	0,2
2-4 mm	0,0	0,0	0,0	0,0	0,0	0,0	0,0	0,0	0,0
4-8 mm	0,0	0,0	0,0	0,0	0,0	0,0	0,0	0,0	0,0
8-20 mm	0,0	0,0	0,0	0,0	0,0	0,0	0,0	0,0	0,0
>20 mm	0,0	0,0	0,0	0,0	0,0	0,0	0,0	0,0	0,0
Totaal	<0,4	0,0	0,7	<0,4	0,0	0,3	0,0	0,0	0,3

Aangetroffen type asbest : Geen
 Bijzonderheden waargenomen : Geen

Serpentine asbest is chrysotiel.
 Amfibool asbest is amosiet, crocidoliet, actinoliet, anthophylliet en tremoliet.

De bepalingsgrens is bepaald voor de zeeffracties kleiner dan 4 mm. De totale bepalingsgrens is verkregen door de bepalingsgrenzen van de afzonderlijke zeeffracties te sommeren.
 Het materiaal is middels polarisatiemicroscopie onderzocht, de analyse is uitgevoerd conform NEN 5896.

Gebondenheid	Serpentine asbest	Amfibool asbest	totaal afgerond
hecht	0,0	0,0	0,0
niet hecht	0,0	0,0	0,0
totaal afgerond	0,0	0,0	

Gewogen concentratie (serpentineasbestconcentratie vermeerderd met 10 maal de amfiboolasbestconcentratie) is: **<0,4 mg/kg ds**

De gewogen asbestconcentratie wordt berekend uit de niet-afgeronde gehalten aan serpentine en amfibool asbest. De weergegeven resultaten zijn afgerond.

Verklaring kwalitatief onderzoek zeeffractie <0,5 mm:
 - : geen asbest waargenomen

ANALYSECERTIFICAAT

Projectcode : 1941060
Uw project omschrijving : 2025045683-MM25114
Opdrachtgever : Eurofins Analytico B.V.

Opmerkingen m.b.t. analyses

Opmerking(en) algemeen

De volgende informatie is indien van toepassing verstrekt door de opdrachtgever:
Project omschrijving, Monsterreferentie(s), Opgegeven bemonsteringsdatum, Matrix, Monsterdiepte, Potnr (Barcode), Veldgegevens, Veldwaarnemingen en Bemonsteringsdata. De opgegeven bemonsteringsdatum kan van invloed zijn op de geldigheid van de resultaten.

Asbest

Individuele monsters van dit project zijn als asbestverdacht gekwalificeerd. De analysedeelmonsters zijn met beschermende maatregelen in het laboratorium in behandeling genomen.

Opmerking bij project: - Eurofins Omegam heeft het asbestonderzoek in dit/deze monster(s) uitgevoerd volgens de NEN 5898, en zoals beschreven in een aparte bijlage als onderdeel van dit analysecertificaat. Voor de analyseresultaten van het asbestonderzoek geldt dat Eurofins Omegam de analyse heeft uitgevoerd in de monsters die de opdrachtgever, zoals deze staan vermeld in de koptekst van dit analysecertificaat, zelf heeft genomen of laten nemen en aan Eurofins Omegam heeft aangeboden. Eurofins Omegam draagt geen verantwoordelijkheid inzake de herkomst en representativiteit alsmede de veiligheid tijdens de monsterneming.

ANALYSECERTIFICAAT

Projectcode : 1941060
Uw project omschrijving : 2025045683-MM25114
Opdrachtgever : Eurofins Analytico B.V.

Barcodeschema's

Monstercode	Uw referentie	uw monsterref.	uw diepte	uw barcode
8834748	B-ASMM01, B01: 0-10, B02: 0-10, B03: 0-10, B04: 0-	B04	0-.1	6000028841
8834749	C-ASMM02, C01: 0-10, C02: 0-10, C03: 0-10, C04: 0-	C05	0-.1	6000028842

ANALYSECERTIFICAAT

Projectcode : 1941060
Uw project omschrijving : 2025045683-MM25114
Opdrachtgever : Eurofins Analytico B.V.

Analysemethoden Grond (AS3000)

AS3000

In dit analysecertificaat zijn de met 'S' gemerkte analyses uitgevoerd volgens de analysemethoden beschreven in het "Accreditatieschema Laboratoriumanalyses voor grond-, waterbodem- en grondwateronderzoek (AS SIKB 3000)". Het laboratoriumonderzoek is uitgevoerd volgens de onderstaande analysemethoden. Deze analyses zijn vastgelegd in het geldende accreditatie-certificaat met bijbehorende verrichtingenlijst L086 van Eurofins Omegam BV.

Asbestonderzoek : Conform AS3070 prestatieblad 1 en NEN 5898



BIJLAGE 6:

Projectfoto's



onderzoek



onderzoek



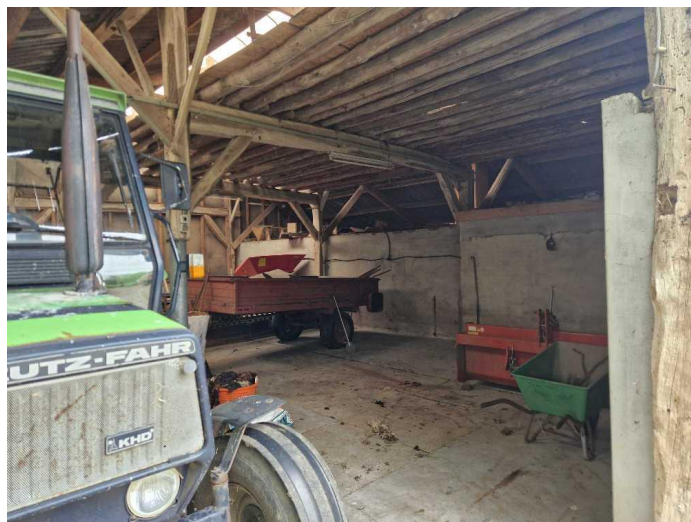

onderzoek



onderzoek



onderzoek



onderzoek



onderzoek



onderzoek




onderzoek



onderzoek



onderzoek

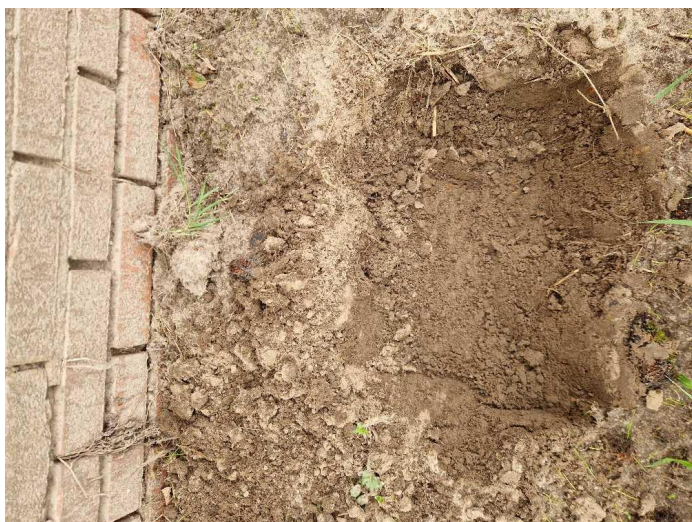

meetpunt B01



meetpunt B01




meetpunt B02



meetpunt B03



meetpunt B04

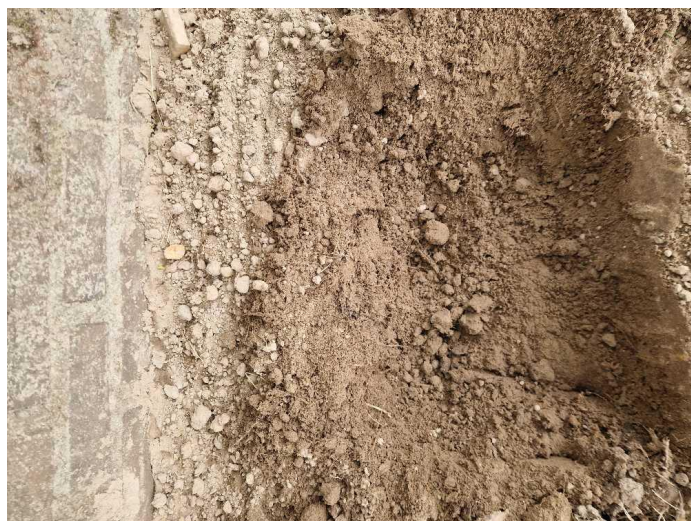

meetpunt C01



meetpunt C02



meetpunt C03



meetpunt C04



meetpunt C05



meetpunt A01



meetpunt A02



meetpunt A03



meetpunt A04



meetpunt A05



BIJLAGE 7:

Informatie vooronderzoek

Bodeminformatie

Elshoekweg 5 te Aalten



Geselecteerd gebied



25-meter contour



Locatie



Percelen

Inhoudsopgave

Inleiding	3
Gegevens binnen het geselecteerde gebied	4
Locaties	4
Gegevens binnen de 25-meter contour rond het geselecteerde gebied	6
Locaties	6
Disclaimer	7
Toelichting	8

Inleiding

Aan deze gegevens kunnen geen rechten worden ontleend!

Indien er stoffen in de bodem voorkomen die van nature niet in de bodem zitten is sprake van bodemverontreiniging.

De provincies en gemeenten spelen een rol bij het saneren of beheersen van een bodemverontreiniging. De provincies en een aantal grotere gemeenten zijn in het kader van de Wet bodembescherming (Wbb) aangewezen als de instanties die toezien op het saneren van verontreinigde bodem en het voorkomen van nieuwe bodemverontreiniging (bevoegd gezag Wetbodembescherming). Zij sturen de bodemsaneringsoperatie en voeren zelf bodemsaneringen uit en beoordelen plannen en saneringen die door anderen (bedrijven, particulieren en gemeenten) worden uitgevoerd. Hierbij kan de provincie juridische en financiële instrumenten inzetten. In dit kader worden bodemgegevens verzameld in het bodeminformatiesysteem (BIS).

In deze rapportage treft u gegevens aan die afkomstig zijn uit het BIS. Hiermee krijgt u een indruk van de aan- of afwezigheid van gegevens over mogelijke bodemverontreiniging in het geselecteerde gebied.

Het ontbreken van gegevens in het BIS of deze rapportage wil niet zeggen dat er geen bodemverontreiniging op een perceel of in een gebied aanwezig is.

In het rapport wordt per locatie aangegeven (Vervolg WBB-traject) of een locatie nog tot de werkvoorraad behoort en welke vervolg in dat kader wordt verwacht.

Dit rapport bestaat uit vier delen:

1. Voorblad: Deze pagina bevat een tekening van het geselecteerde gebied.
2. Informatie over het geselecteerde gebied: De in het bodeminformatiesysteem aangetroffen informatie over locaties die zich binnen het geselecteerde gebied bevinden. .
3. Disclaimer
4. Toelichting op de rapportage: Hier vindt u de uitleg van de gegevens die in dit rapport zijn vermeld.

Gegevens binnen het geselecteerde gebied

Locaties

De volgende bodemlocaties zijn bekend in het geselecteerde gebied:

Locatie: HBB: Neerhof, J.B.; Elshoekweg 5

Locatienaam	HBB: Neerhof, J.B.; Elshoekweg 5
Adres	Elshoekweg 5
Woonplaats	Aalten
Gemeente	Aalten
Locatiecode	AA019700393
Locatiecode bevoegd gezag Wbb	GE019700496
Gegevensbeheerder	Aalten
Vervolgactie Wbb	Hbb-cluster-inactief
Statusverontreiniging op basis van onderzoeken	
Laatst uitgevoerd onderzoek	

Uitgevoerde onderzoeken

Bij de Provincie Gelderland zijn hierover geen digitale gegevens beschikbaar of (nog) niet ingevoerd.

Beschikbare documenten per onderzoek

Bij de Provincie Gelderland zijn hierover geen digitale gegevens beschikbaar of (nog) niet ingevoerd.

Verontreinigende activiteiten

Activiteit	Start	Einde	Vervallen	Benoemd	Verontreinigd	Spoed	Voldoende onderzocht
dieseltank (bovengronds)	1990	1995	Nee	Nee	Onbekend	onbekend	Onbekend

Geconstateerde verontreinigingen

Bij de Provincie Gelderland zijn hierover geen digitale gegevens beschikbaar of (nog) niet ingevoerd.

Besluiten

Bij de Provincie Gelderland zijn hierover geen digitale gegevens beschikbaar of (nog) niet ingevoerd.

Beschikbare documenten per besluit

Bij de Provincie Gelderland zijn hierover geen digitale gegevens beschikbaar of (nog) niet ingevoerd.

Sanering

Bij de Provincie Gelderland zijn hierover geen digitale gegevens beschikbaar of (nog) niet ingevoerd.

Saneringscontouren

Bij de Provincie Gelderland zijn hierover geen digitale gegevens beschikbaar of (nog) niet ingevoerd.

Zorgmaatregelen

Bij de Provincie Gelderland zijn hierover geen digitale gegevens beschikbaar of (nog) niet ingevoerd.

Overige beschikbare documenten

Bij de Provincie Gelderland zijn hierover geen digitale gegevens beschikbaar of (nog) niet ingevoerd.

Gegevens binnen de 25-meter contour rond het geselecteerde gebied

Locaties

Bij de Provincie Gelderland zijn over locaties, onderzoeken en documenten geen digitale gegevens beschikbaar of (nog) niet ingevoerd.

Disclaimer

De inhoud hiervan is grotendeels gebaseerd op werkelijke gegevens maar de actualiteit en betrouwbaarheid hiervan zijn niet gegarandeerd. Verder kunnen ook testgegevens zonder relatie met de werkelijkheid voorkomen.

Aan deze gegevens kunnen geen rechten worden ontleend!

Toelichting

Samenstelling van bodeminformatie in het bodeminformatiesysteem (BIS)

Verontreinigende activiteiten (HBB).

Dat verontreinigende stoffen toch in de bodem terecht komen is vaak het gevolg van bedrijfsactiviteiten. Maar er kan ook sprake zijn van bodemverontreiniging door bijvoorbeeld het ophogen van terreinen voor het bouwrijp maken, het lekken van een brandstoftank of een ongeval. Op basis van (archief)onderzoek zijn potentiële verontreinigingen op basis van (voormalige)bedrijfsactiviteiten (UBI's) en de bekende bodemverontreinigingen in beeld gebracht, het zgn. landsdekkend beeld (LDB, 2004). De potentiële verontreinigingen vormen het zgn. HistorischBodemBestand (HBB). Deze gegevens vormen de basis voor de werkvoorraad van de provincie. Afhankelijk van de score van de UBI behoort een locatie tot de werkvoorraad (potentiële)bodemverontreiniging die voor 2030 gesaneerd danwel beheerst moet zijn of de spoedeisende werkvoorraad die voor 2015 gesaneerd danwel beheerst moet zijn. Ook voor het bewaken van de voortgang van de bodemsaneringsoperatie van de locaties waar de provincie bevoegd gezag is en de eigen werkprocessen maakt de provincie gebruik van het BIS.

Het Wbb-traject / vervolg Wbb

(potentiële)bodemverontreinigingslocaties doorlopen een zgn. Wbb-traject van onderzoek en sanering totdat de locatie niet meer tot de werkvoorraad van de provincie behoort. De locatie is dan voldoende onderzocht of gesaneerd. Indien op de locatie na sanering nog een restverontreiniging achterblijft (bijv. indien een verontreiniging wordt afgedekt met een verharding of leeflaag) dan is sprake van nazorg. Nazorgmaatregelen worden vastgelegd en gecontroleerd. In dit rapport wordt per locatie aangegeven in welke fase van het Wbb-traject een locatie zich bevindt (Vervolg Wbb-traject):

Wbb traject starten

De locatie behoort op basis van vooronderzoek of vanuit het HBB tot de werkvoorraad van de provincie maar er is nog geen (historisch)onderzoek uitgevoerd. Op enig moment zal onderzoek plaats moeten vinden.

Bodemonderzoek uitvoeren

Vooronderzoek of historisch onderzoek geeft aanleiding om bodemonderzoek te doen. Daarbij kan sprake zijn van verkennend of nader onderzoek.

Saneringsonderzoek uitvoeren

Op basis van nader onderzoek is bepaald dat gesaneerd moet worden. Het saneringsonderzoek is gericht op de inventarisatie van de mogelijke wijzen van sanering en zal uitmondend in een keuze van de wijze van sanering.

Saneringsplan opstellen

Als is vastgesteld dan sanering moet worden uitgevoerd dient een saneringsplan opgesteld te worden. Het saneringsplan wordt door het bevoegd gezag beschikt. In de beschikking op het saneringsplan kan het bevoegd gezag nadere eisen stellen aan de sanering. De saneerder voert de sanering uit overeenkomstig het door het bevoegd gezag goedgekeurde saneringsplan en de voorschriften die zij aan de instemming hebben verbonden.

Sanering en/of evaluatie uitvoeren

Als het bevoegd gezag heeft ingestemd met het saneringsplan kan de sanering worden uitgevoerd. Na afronding van de sanering stelt de saneerder een evaluatierapport op. Op basis van het evaluatierapport zal het bevoegd gezag beoordelen of een sanering voldoende is uitgevoerd. Voldoende gesaneerde locatie behoren daarmee niet meer tot de werkvoorraad van de provincie.

Zorgmaatregelen uitvoeren

Na sanering kan sprake zijn van restverontreiniging (bijv. indien sprake is van een afdeklaag als saneringsmaatregel). Deze maatregelen kunnen bestaan uit beperkingen in het gebruik van de locatie of het voorkomen blootstelling aan of verspreiding van de restverontreiniging.

Gesaneerd

Indien een sanering is uitgevoerd wordt door het bevoegd gezag het evaluatierapport beoordeeld. Indien met een beschikking wordt ingestemd met de uitgevoerde sanering (aan de saneringsdoelstelling is voldaan) behoort de locatie niet meer tot de werkvoorraad van de provincie. Wel kan nog sprake zijn van nazorg zoals bijvoorbeeld het in stand houden van een afdeklaag of het verplicht melden van gewijzigd gebruik.

Geen werkvoorraad (meer)

De locatie behoort op basis van de UBI score niet tot de werkvoorraad of is voldoende onderzocht of gesaneerd.

Toelichting op de gerapporteerde informatie

Locatie

Algemene gegevens waaronder de locatie in het BIS bekend is. Daarnaast wordt aangegeven of de locatie betrekking heeft op een verontreiniging die na 1 januari 1987 is ontstaan (een zorgplicht geval dat onmiddellijk ongedaan gemaakt moet worden/zijn).

Status

In de wet bodembescherming wordt onderscheid gemaakt tussen ernstige en niet ernstige verontreinigingen. Op basis daarvan wordt bepaald of een locatie door het bevoegd gezag wordt opgepakt. Voordat het bevoegd gezag hierover in een beschikking een uitspraak doet wordt de beoordeling op basis van historisch- en/of verkennend onderzoek vastgelegd (beoordeling). Indien er een uitspraak is van het bevoegd gezag dan wordt dat vermeld bij het veld 'Beschikking'.

(mogelijk) verontreinigende activiteiten

Dit is een overzicht van potentieel verontreinigende (bedrijfs)activiteiten die op de locatie (mogelijk) zijn uitgevoerd, worden vermoed (HBB) en/of zijn onderzocht. Met 'vervallen' wordt aangegeven of een activiteit werkelijk op de locatie heeft plaatsgevonden. Met 'Benoemd' wordt aangegeven of deze activiteit ook in de bodemonderzoeken zijn benoemd. Vervolgens wordt aangegeven of er een verontreiniging veroorzaakt door deze activiteit aanwezig is.

Verontreinigingen

Indien verontreinigingen in de grond of het grondwater zijn aangetroffen wordt in deze tabel aangegeven in welke mate overschrijding van de normen heeft plaatsgevonden. Tevens wordt vermeld welke omvang de verontreiniging heeft en op welke diepte deze zit.

Rapporten

Een lijst van rapporten die betrekking hebben op de locatie. Deze rapporten worden in het geval van ernstige verontreiniging beoordeeld door het bevoegd gezag Wbb (provincie). Door uitwisseling van gegevens met gemeenten worden ook rapporten vermeld die in het bezit zijn van de betreffende gemeente maar die niet bij de provincie aanwezig zijn.

Besluiten

Op basis van de aangeleverde rapporten doet het bevoegd gezag uitspraak over de mate van verontreiniging (ernst), de spoedeisendheid van saneren (spoed), te nemen maatregelen voor, na en tijdens sanering, saneringsplannen en de uitvoering van de sanering (evaluatie). In dit overzicht worden de door de provincie genomen besluiten vermeld.

Sanering

In een saneringsplan wordt aangegeven hoe de sanering wordt uitgevoerd. Dit kan in fasen gebeuren of in delen van de verontreiniging. Indien het bevoegd gezag een termijn heeft afgegeven voor het starten van de sanering dan wordt dat hier vermeld. Door het beoordelen van een evaluatierapport van de sanering wordt tevens de einddatum van de sanering bepaald.

Saneringscontouren

Indien sprake is van sanering in delen of fasen dan worden meerdere contouren vermeld. Per fase of deel wordt aangegeven welke saneringsvariant voor de boven- of ondergrond uiteindelijk is uitgevoerd.

Zorgmaatregelen

Indien na sanering nog verontreiniging is achtergebleven, zullen maatregelen worden genomen om blootstelling aan of verspreiding van de restverontreiniging te voorkomen. Deze maatregelen worden in het BIS geregistreerd. Het bevoegd gezag houdt toezicht op het in stand houden van deze maatregelen.

MEMO

Aan	Gemeente Aalten - HtW
Van	Locis Adviseurs - KT
Betreft	Aanvulling principeverzoek
Datum	28 november 2024
Bijlage	-


Hierbij ontvang je de nadere uitwerking van het eerder ingediende principeverzoek betreffende de locaties Elshoekweg 5 en Slatdijk 2-I te Aalten.

Beschrijving initiatief

Het betreft de sloop van 1.614 m² aan voormalige agrarische bebouwing aan de Elshoekweg 5, waarbij de mogelijkheid wordt gecreëerd om door inzet van deze sloop, de bouw van een nieuwe vrijstaande woning aan de Slatdijk 2-I mogelijk te maken. Zowel de locatie Elshoekweg 5 als de locatie Stadijk 2-I krijgen hierbij een woonbestemming. Naast de bestaande karakteristieke woning aan de Elshoekweg 5 blijven er een bijgebouw en een deel van een bestaand bijgebouw staan. Er wordt in dit geval voorzien in maatwerk.

Op de locatie Elshoekweg 5 wenst men een tiny house te realiseren.

Hieronder een weergave van de beoogde ontwikkeling aan de Elshoekweg.

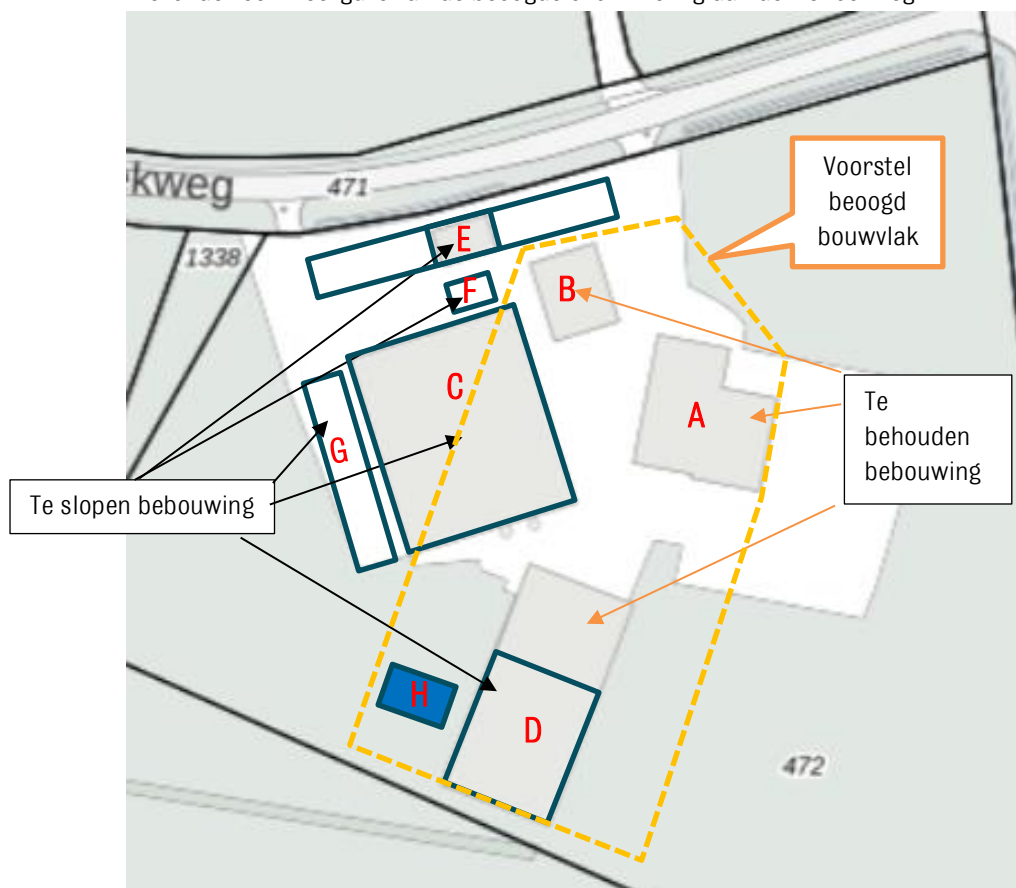

De volgende bebouwing blijft behouden:

- (A) woning (karakteristiek)
- (B) Bijgebouw bij woning – 115m²
- (D) Deel bijgebouw behouden* – 192 m²
- (E) Voormalige mestput** – 330m²
- Totaal te behouden bijgebouwen (307m²)

De volgende bebouwing is tevens op het perceel aanwezig en wordt gesloopt:

- (C) Varkensstal – 798m²
- (D) Stal en werktuigenberging* - 582m²
- (E) Quarantaineststal - 46m²
- (F) Vaste mestopslag – 50m²
- (G) Mestput – 138m²
- Totaal de slopen bebouwing (1.614m²)

(H) beoogde locatie tiny house (60m²)

* een drietal spantvakken van het bestaande bijgebouw blijft behouden.

** de voormalige mestput blijft behouden t.b.v. de infiltratie van regenwater. Deze ligt onder het maaiveld en zal niet zichtbaar zijn in het landschap. De daarop gerealiseerde quarantaineststal en sleufsilo worden wel verwijderd.

Hieronder een weergave van de beoogde situatie aan de Slatdijk 2-I



(A) Het bestaande gebouw (de Bleekery) blijft behouden als bijgebouw bij beoogde vrijstaande nieuwe woning.

[REDACTED]
Elshoekweg 5
7122 NG AALTEN

FACTUUR

Datum : 17-12-2024
Factuurnummer : 6020240278
Ons werkordernr. : 60-00246-015
Omschrijving werkorder : Grond aanvoer werkzaamheden

Omschrijving	Aantal	Eenheid	Prijs	Bedrag
--------------	--------	---------	-------	--------

Prijsafspraken zoals deze zijn gemaakt
met onze uitvoerder Luuk Lansink
Rotgerink

Zwarte grond 500,00 m3

[REDACTED]

Totaal bedrag exclusief BTW

€

[REDACTED]

Af te dragen BTW (21%)

€

[REDACTED]

Totaalbedrag

€

[REDACTED]

Uiterste betaaldatum: 31-12-2024

Bij betaling vermelden: 6020240278



BIJLAGE 8:

Onafhankelijkheidsverklaring



Onafhankelijkheidsverklaring

Kwaliteit:

De veldwerkzaamheden zijn uitgevoerd door Montferland Milieu B.V. conform de beoordelingsrichtlijn BRL-SIKB 2000. Montferland Milieu B.V. is gecertificeerd en erkend voor het uitvoeren van milieuhygiënisch bodemonderzoek conform deze beoordelingsrichtlijn. Het toepassingsgebied van dit certificaat betreft de BRL-SIKB protocollen 2001 (plaatsen handboringen en peilbuizen, nemen grondmonsters), 2002 (nemen van grondwatermonsters) en 2018 (maaiveldinspectie en monsterneming asbest in bodem).

Onafhankelijkheid:

Tussen Montferland Milieu B.V. en de opdrachtgever is geen sprake van een relatie, die de onafhankelijkheid en de integriteit zouden beïnvloeden en/of haar werkzaamheden zou kunnen belemmeren.

Projectnaam:	Elshoekweg 5 te Aalten
Projectnummer:	MM25114
Erkende veldwerker:	<i>H.wissink (NC-SIK-20326)</i>

Bij het onderzoek zijn de volgende protocollen gevolgd:

Plaatsen van handboringen en peilbuizen (protocol 2001)	Nee
Nemen van grondwatermonsters (protocol 2002)	Nee
Locatie-inspectie en monsterneming van asbest in bodem (protocol 2018)	Ja

Datum uitvoering 2001: N.v.t.

Datum uitvoering 2002: N.v.t.

Datum uitvoering 2018: 05-06-2025

Onafhankelijkheidsverklaring:

Montferland Milieu B.V. verklaart dat het veldwerk ten behoeve van bovengenoemd project onafhankelijk van de opdrachtgever is uitgevoerd conform de eisen van BRL SIKB 2000 en de daarin genoemde NEN-normen.

X

H. Wissink
Veldwerker



BIJLAGE 9:

Toegepaste normen



Toegepaste normen

NEN 5104	Geotechniek	Classificatie van onverharde grondmonsters
NEN 5707	Asbest	Bodem- Inspectie, monsterneming en analyse van asbest in bodem
NEN 5709	Bodem	Monstervoorbehandeling voor de bepaling van organische en anorganische parameters in grond
NEN 5720	Waterbodembodem	Bodem - Waterbodembodem - Strategie voor het uitvoeren van milieuhygiënisch onderzoek
NEN 5725	Bodem	Richtlijn voor het uitvoeren van vooronderzoek bij verkennend, oriënterend en naderonderzoek
NEN 5740	Bodem	Onderzoeksstrategie bij verkennend bodemonderzoek
NPR 5741	Bodem	Boorsystemen en monsternemingstoestellen voor grond, sediment en grondwater, die worden toegepast bij bodemverontreinigingsonderzoek
NPR 6616	Water en slib	Routinebepaling van de pH
NEN 5717	Waterbodembodem	Bodem - Waterbodembodem - Strategie voor het uitvoeren van vooronderzoek bij verkennend en nader onderzoek
NEN 5742	Bodem	Monsterneming van grond en sediment t.b.v. de bepaling van metalen, anorganische verbindingen, matig vluchtige organische Verbindingen en fysisch/chemische bodemkenmerken.
NEN 5743	Bodem	Monsterneming van grond en sediment t.b.v. de bepaling van vluchtige verbindingen.
NEN 5744	Bodem	Monsterneming van grondwater t.b.v. de bepaling van metalen, anorganische verbindingen, matig vluchtige organische verbindingen en fysisch/chemische eigenschappen
NEN 5745	Bodem	Monsterneming van grondwater t.b.v. de bepaling van vluchtige verbindingen.
NEN 5120	Geotechniek	Bepaling van stijghoogten van grondwater door middel van peilbuizen.
NEN 5751	Bodem	Voorbereiding van het monster voor fysisch-chemische analyses
NEN 5733	Bodem	Bepaling van de korrelgrootte m.b.v. zeef en pipet
NEN 5766	Bodem	Plaatsing van peilbuizen ten behoeve van milieukundig bodemonderzoek
NEN 5861	Milieu	Procedures voor monsteroverdracht
NEN-EN-ISO 56673	Water	Bemonstering - Deel 3: Richtlijnen voor de conservering en behandeling van watermonsters
NEN 5897	Asbest	Monsterneming en analyse van asbest in onbewerkt bouw- en sloopafval en recyclinggranulaat
NEN-ISO 7888	Water	Bepaling van het elektrisch geleidingsvermogen
SIKB protocol 2001	Milieu	Plaatsen van handboringen en peilbuizen, maken van boorbeschrijvingen, nemen van grondmonsters en waterpassen
SIKB protocol 2002	Water	Het nemen van grondwatermonsters
SIKB protocol 2003	Waterbodembodem	Het nemen van waterbodembodemmonsters
SIKB protocol 2018	Asbest	Locatie-inspectie en monsterneming van asbest in bodem



BIJLAGE 10:

Toelichting toetsingkader



Toelichting toetsingskader

De mate van overschrijden van de bovengenoemde maximale waarden bepaald tot welke klasse een toe te passen partij grond of de ontvangende landbodem behoort. Deze classificatie is echter alleen mogelijk indien de monsterneming en het laboratoriumonderzoek zijn uitgevoerd door bij regeling van Onze Ministers bepaalde methoden alsmede door een persoon of instelling die daarvoor beschikt over een erkenning.

De op basis van de bovenstaande maximale waarden in te delen klassen zijn:

- Kwaliteitsklasse 'Landbouw/natuur' = toepasbaar (functieklasse Landbouw/natuur)
- Kwaliteitsklasse 'Wonen' = toepasbaar (functieklasse Landbouw/natuur - Wonen)
- Kwaliteitsklasse 'Industrie' = toepasbaar (functieklasse Wonen - Industrie)
- Kwaliteitsklasse 'Matig verontreinigd' = Niet toepasbaar en niet sterk verontreinigd
- Kwaliteitsklasse 'Sterk verontreinigd' = Niet toepasbaar en sterk verontreinigd

Alle toepassingen van grond moeten 5 werkdagen vooraf worden gemeld via het Meldpunt Bodemkwaliteit, behalve wanneer sprake is van het toepassen van minder dan 50 m³ schone grond.

Toetsingskader PFAS

In de onderstaande tabel zijn de toepassingsnormen voor het toepassen van grond en baggerspecie op landbodem conform het 'Handelingskader voor hergebruik van PFAS-houdende grond en baggerspecie, versie dec 2023' opgenomen. Verdere toelichting op de verschillende toepassingssituaties staan in het handelingskader.

PFAS normen voor het toepassen van grond en baggerspecie op landbodem

Bodemfunctieklasse	PFOA (totaal) ($\mu\text{g/kg ds}$)	PFOS en overige PFAS (per stof) ($\mu\text{g/kg ds}$)
<i>Toepassen van grond en baggerspecie op landbodem</i>		
'Landbouw/natuur'	1,9	1,4
'Wonen' of 'Industrie'	7,0	3,0
<i>Baggerspecie verspreiden (artikel 35, onder f, Bbk, verspreiden baggerspecie op aangrenzend perceel of weilanddepot) Of Toepassen grond en baggerspecie in grondwaterbeschermingsgebieden</i>		
N.v.t.	7,0	3,0
<i>Toepassen van grond en baggerspecie grootschalig toepassen</i>		
N.v.t.	Gebiedskwaliteit, indien niet bekend 0,1	Gebiedskwaliteit, indien niet bekend 0,1

INEV's (indicatieve niveaus voor ernstige bodemverontreiniging) voor PFOS, PFOA en GenX - 2 mei 2022

Stof	Risicogrenzen grond ($\mu\text{g/kg ds}$)	Risicogrenzen grondwater (ng/l)	
		Inclusief toepassing als drinkwater	Exclusief toepassing als drinkwater
PFOS	59	9,9	2.700
PFOA	60	20	8.600
GenX	57	330	60.000

In de uitvoeringspraktijk hebben INEV's dezelfde functie als interventiewaarden ten behoeve van de vaststelling van een geval van ernstige bodemverontreiniging. Omdat de indicatieve niveaus een grotere mate van onzekerheid hebben dan de interventiewaarden heeft het bevoegd gezag de mogelijkheid om naast de indicatieve niveaus ook andere overwegingen te betrekken bij de beslissing of er sprake is van een geval van ernstige bodemverontreiniging (Circulaire bodemsanering, 2013).



Tabel: Toetsingswaarden voor grond (AS3000) (I&M-toetsingskader).
Het betreft gehalten in mg/kgds, tenzij anders aangegeven.

Toetsingwaarden ¹	AW	1/2(AW+I)	I	RBK eis
Metalen				
Barium			920	20
Cadmium	0.60	6.8	13	0.20
Kobalt	15	102	190	3.0
Koper	40	115	190	5.0
Kwik	0.15	18	36	0.050
Lood	50	290	530	10
Molybdeen	1.5	96	190	1.5
Nikkel	35	68	100	4.0
Zink	140	430	720	20
Polycyclische aromatische koolwaterstoffen				
Pak-totaal (10 van VROM) (0.7 factor)	1.5	21	40	0.35
Polychloorbifenylen				
Som PCB (7) (0.7 factor)(µg/kgds)	20	510	1000	4.9
Minerale olie				
Totaal olie C10-C40	190	2595	5000	35

¹ AW achtergrondwaarde
½(AW/I) gemiddelde van de achtergrond en interventiewaarde
I interventiewaarde
RBK tabel 1 (rapportagegrenzen), Staatscourant nr. 22335 (02-11-2012)

De achtergrond- en interventiewaarden zijn afhankelijk van de bodemsamenstelling.
De genoemde toetsingswaarden zijn van toepassing op het standaard bodem type 10 % humus en 25 % lutum.



Tabel: Toetsingswaarden voor grondwater (AS3000)

Toetsingwaarden ¹	S	1/2(S+I)	I	RBK eis
Metalen				
Barium	50	338	625	20
Cadmium	0.40	3.2	6.0	0.20
Kobalt	20	60	100	2.0
Koper	15	45	75	2.0
Kwik	0.050	0.18	0.30	0.050
Lood	15	45	75	2.0
Molybdeen	5.0	152	300	2.0
Nikkel	15	45	75	3.0
Zink	65	432	800	10
Vluchtige aromaten				
Benzeen	0.20	26	30	0.20
Tolueen	7.0	504	1000	0.20
Ethylbenzeen	4.0	77	150	0.20
Xylenen (0.7 factor)	0.20	35	70	0.21
Styreen	6.0	153	300	0.20
Polycyclische aromatische koolwaterstoffen				
Naftaleen	0.01	35	70	0.020
Polycyclische aromatische koolwaterstoffen			1	
Gehalogeneerde koolwaterstoffen				
1,1-dichloorethaan	7.0	454	900	0.20
1,2-dichloorethaan	7.0	204	400	0.20
1,1 dichlooretheen	0.01	5.0	10	0.10
Dichloomethaan som (cis, trans)	0.01	500	1000	0.20
1,2 dichloorethenen (0,7 factor)	0.01	10	20	0.14
1,1 dichloorpropaan	0.80	40	80	0.20
1,2 dichloorpropaan	0.80	40	80	0.20
1,3 dichloorpropaan	0.80	40	80	0.20
Som dichloorpropaan (0,7 factor)	0.80	40	80	0.42
Tetachlooretheen	0.01	20	40	0.10
Tetachloormethaan	0.01	5.0	10	0.10
1,1,1-trichloorethaan	0.01	150	300	0.10
1,1,2-trichloorethaan	0.01	65	130	0.10
Trichlooretheen	24	262	500	0.20
Chloroform	6.0	203	400	0.20
Vinylchloride	0.01	2.2	5.0	0.20
Tribroommethaan			630	0.20
Minerale olie				
Totaal olie C10-C40	50	325	600	50

¹ S streefwaarde
1/2(S+I) gemiddelde van streef- en interventiewaarde
I interventiewaarde



RBK tabel 1 (rapportagegrenzen), Staatscourant nr. 22335 (02-11-2012)

Tabel: Toetsingswaarden voor asbestverdacht (I&M-toetsingskader).

Het betreft gehalten in mg/kgds, tenzij anders aangegeven.

Toetsingwaarden ¹	AW	$1/2(AW+I)$	I	RBK eis
------------------------------	----	-------------	---	---------

Kwantitatief asbestonderzoek

Gewogen asbestconcentratie			100	
----------------------------	--	--	-----	--

¹


AW	achtergrondwaarde
$\frac{1}{2}(AW/I)$	gemiddelde van de achtergrond en interventiewaarde
I	interventiewaarde
RBK	tabel 1 (rapportagegrenzen), Staatscourant nr. 22335 (02-11-2012)

De achtergrond- en interventiewaarden zijn afhankelijk van de bodemsamenstelling.
De genoemde toetsingswaarden zijn van toepassing op het standaard bodem type 10 % humus en 25 % lutum.




Verduidelijking toetsingscriteria

Wet bodembescherming (WBB)

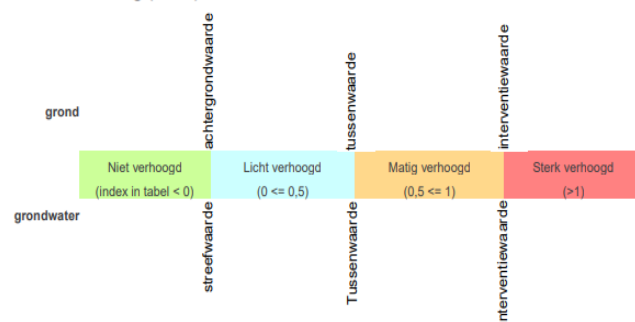

Besluit bodemkwaliteit (BBK)

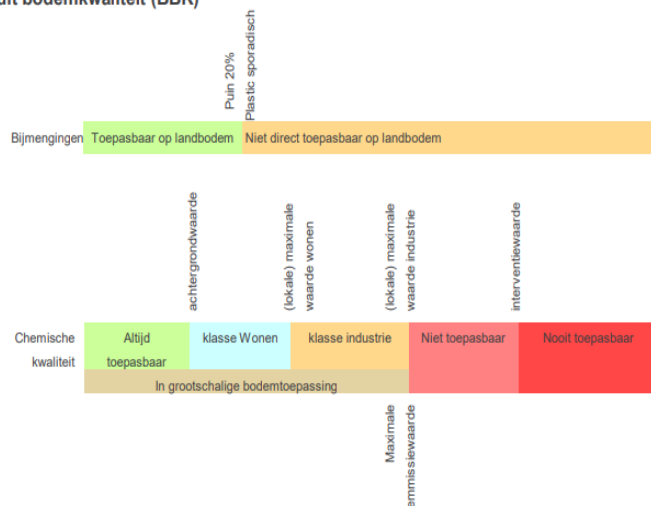



Aan:
Adviesbureaus asbestonderzoek

Onderwerp:
Notitie toelichting en onderbouwing werkwijze asbestonderzoek en sanering
ter plaatse van druppelzones, regio Achterhoek.

Beste relatie,

Geregeld krijgen we vragen over het uitvoeren en interpreteren van asbestanalyses. Bijvoorbeeld over de nut en noodzaak van SEM-analyses. Daarnaast merken we geregeld dat er in de onderzoeken onjuiste conclusies worden getrokken omdat ten onrechte wordt geconcludeerd dat er geen maatregelen noodzakelijk zijn. Dat laatste speelt met name bij druppelzones.

In bijgevoegde notitie beschrijven we, mede namens de gemeenten in ons werkgebied, onze visie over het onderzoek en sanering van druppelzones. We gaan hierbij in op het onderzoek in druppelzones en de vraag of en wanneer er ook sanering noodzakelijk is. Met name het beslisschema geeft een duidelijk overzicht van de te nemen acties.

Doel van deze notitie is om een (zowel intern als extern) eenduidige werkwijze vast te stellen en toe te lichten waarom we bepaalde keuzes maken.

Natuurlijk kunnen er nieuwe inzichten ontstaan op basis waarvan deze notitie moet worden aangepast. Denk daarbij bijvoorbeeld aan het laten analyseren van PCB. Check daarom bij twijfel even bij de ODA of je de laatste versie hebt. We plaatsen de notitie ook op onze bodemviewer. Daar kun je dus de laatste versie terugvinden, en overigens ook andere bodeminformatie.

<https://gisviewer.odachterhoek.nl/?@Openbaar>

We hopen dat we met deze notitie voldoende duidelijkheid bieden. Als er vragen of onduidelijkheden zijn, dan vernemen wij dat graag.

Team Bodem ODA

Datum
06-10-2022

Pagina
1 van 9

Ons kenmerk
20221006_Notitie asbestonderzoek
en sanering ter plaatse van
druppelzones, oktober 2022

Behandeld door
Jeroen van Meijgaarden
06 - 43152584

bodem@odachterhoek.nl

Afschrift aan
Gemeenten regio Achterhoek

Bijlage
Visie Bodem +



Notitie toelichting en onderbouwing werkwijze asbestonderzoek en sanering ter plaatse van druppelzones

Datum
06-10-2022

Pagina
2 van 9

Ons kenmerk
20221006_Notitie
asbestonderzoek en sanering
ter plaatse van druppelzones,
oktober 2022

Asbestverdachte druppelzones, onderzoek en sanering

Asbestverdachte druppelzones zijn locaties waar asbesthoudende dakbedekking aanwezig is en waarbij het hemelwater direct of via een regenpijp afwatert op de bodem. Onder meer door verwerking kunnen stukjes asbest maar ook losse vezels met het regenwater op en in de bodem terecht komen. Gezien de ontstaanswijze van dit type verontreiniging is een druppelzone per definitie verdacht op het aantreffen van asbest, met name in de fijnste fractie.

De ODA gaat er van uit dat er in bovengenoemde geval sprake is van een te saneren locatie, behalve als er door onderzoek op een juiste wijze is aangetoond dat er geen sprake is van een te saneren locatie. Wij gaan er vanwege de ontstaanswijze ook vanuit dat er in geval van druppelzones altijd sprake is van een nieuw geval.

Uitgangspunt van de ODA is dat we geen onnodig onderzoek willen laten uitvoeren maar dat de beschikbare gegevens wel voldoende inzicht moeten geven in de aanwezigheid van verontreiniging en de bijbehorende risico's. Met deze werkwijze kijkt de ODA enigszins af van het standpunt van Bodem+ waardoor er meer opties zijn in de wijze waarop risico's worden weggenomen of aantoonbaar wordt gemaakt dat er geen sprake is van risico.

Welke acties voor een bepaalde asbestverdachte druppelzone het meest geschikt zijn kan per locatie verschillen. Afhankelijk van onder meer de omvang van het potentieel verontreinigde gebied, de kosten van het onderzoek en de voorgenomen ontwikkelingen zijn hierin door adviesbureau en initiatiefnemer verschillende afwegingen te maken. Soms kan het handiger zijn om een beperkte hoeveelheid grond te verwijderen dan uitvoering onderzoek te laten doen (bijvoorbeeld omdat er toch al gegraven gaat worden), soms is het logischer om extra onderzoek uit te voeren zodat sanerende maatregelen misschien niet noodzakelijk zijn.

Toepassingskader

Gemeenten kunnen onderzoek bij druppelzones alleen verplicht stellen als er bepaalde ontwikkelingen zijn voorzien, in de praktijk dus bij een procedure bestemmingsplan en bij de aanvraag van een Omgevingsvergunning Bouw. Deze notitie heeft in principe alleen betrekking op de onderzoeken die in dat kader worden uitgevoerd (vanwege een verplichting in het kader van een ontwikkeling).

Als er bijvoorbeeld alleen sprake is van sloop zonder verdere ontwikkeling is het uitvoeren van een bodemonderzoek niet verplicht. De sloopmelding en de daarin aangegeven eisen is dan leidend. Het verwijderen van de waarschijnlijk met asbest verontreinigde grond wordt wel sterk aangeraden.

Werkgebied

Deze notitie is geldig in het gehele werkgebied van de Omgevingsdienst Achterhoek, te weten de gemeenten Aalten, Oude IJsselstreek, Montferland, Berkelland, Oost Gelre, Winterswijk, Doetinchem, Bronckhorst, Zutphen en Lochem.

Omgevingsdienst Achterhoek
Bezoekadres:
Elderinkweg 2
7255 KA Hengelo (Gld)

www.odachterhoek.nl



Beslisschema


Om te bepalen welke acties er noodzakelijk zijn op basis van het onderzoek en/of sanering van asbesthoudende grond bij druppelzones heeft de ODA een stroomschema opgesteld.

De onderbouwing van het schema is uitgewerkt in de hierop volgende pagina's van deze notitie.

Datum
06-10-2022

Pagina
3 van 9

Ons kenmerk
20221006_Notitie
asbestonderzoek en sanering
ter plaatse van druppelzones,
oktober 2022

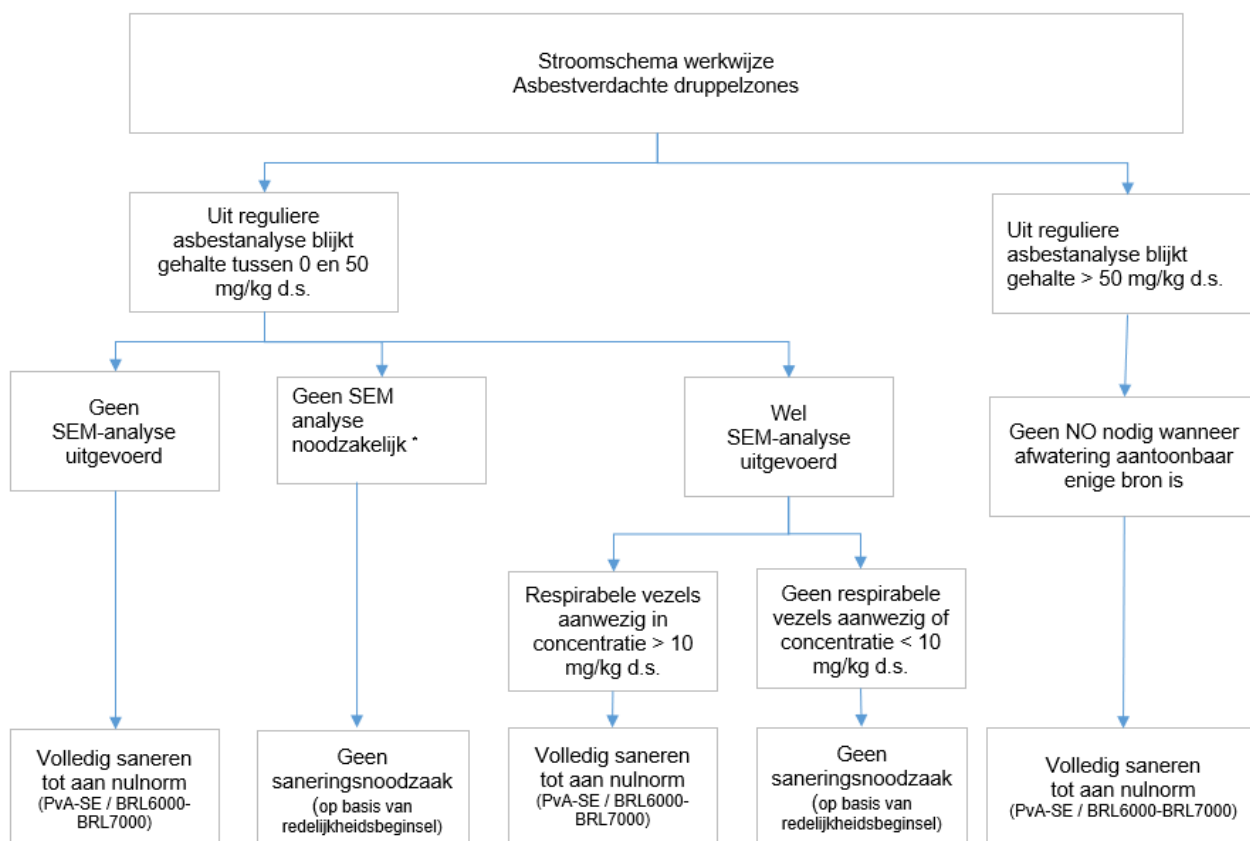

* Een SEM analyse is niet noodzakelijk indien het monster en de analyseresultaten voldoen aan onderstaande eisen:

- Het monster heeft alleen betrekking heeft op de bovenste 10 cm (of minder);
- EN er wordt geen asbest wordt aangetoond in de fractie < 4 mm;
- EN er wordt geen niet-hechtgebonden asbest aangetoond;
- EN op het analysecertificaat wordt expliciet aangegeven dat er, op basis van een kwalitatieve bepaling, geen asbest is waargenomen in de fractie < 0,5 mm.

Beslisschema asbestverontreinigingen bij druppelzones

Omgevingsdienst Achterhoek
Bezoekadres:
Elderinkweg 2
7255 KA Hengelo (Gld)
www.odachterhoek.nl



Uitgangspunten, toelichting en onderbouwing

Onderzoek ter plaatse van asbestverdachte druppelzones

We gaan er van uit dat er sprake is van een te saneren locatie, behalve als er door onderzoek is aangetoond dat er geen sprake is van een te saneren locatie.

Op basis van de beschikbare literatuur en ervaringen moet bij het onderzoek ter plaatse van asbestverdachte druppelzones specifiek rekening gehouden worden met de volgende zaken en omstandigheden:

- Een druppelzone ter plaatse van asbestverdachte dakbedekking is per definitie verdacht op het aantreffen van asbest, met name in de fijnste fractie. Dit komt door de vaak sterk verweerde dakbedekking waarbij losse vezels vrij kunnen komen. Hierdoor is het in principe ook noodzakelijk om de fractie $< 0,5$ mm te bepalen (met een SEM analyse).
- Het blijkt dat deze asbestverontreiniging vaak niet zichtbaar is. Het niet (visueel) aantreffen van asbest is dus onvoldoende indicatie dat er geen asbestverontreiniging aanwezig is.
- Met name de bovenste bodemlaag is het meest verdacht. De laag van de bovenste 10 cm van de bodem is het meest representatief. Het onderzoek dient zich ook specifiek te richten op deze laag. Een analysemonster van het traject 0 – 0,2 m – mv geeft dus waarschijnlijk al een vertekend beeld.
- Door het uitvoeren van onderzoek kan worden aangetoond dat er geen sprake is van een te saneren locatie. Hierbij dient er in principe ook naar de fijnste fractie ($< 0,5$ mm) te worden gekeken (SEM analyse). Onder bepaalde voorwaarden is een SEM analyse niet nodig (uitzonderingsregel).

Een SEM analyse is niet nodig als het, op basis van diverse kenmerken van het monster en de uitgevoerde reguliere asbestanalyse, aannemelijk is dat er geen noemenswaardige gehalten in de fijnste fractie zijn te verwachten. Het monster en de analyseresultaten moeten dan voldoen aan onderstaande eisen:

- Het monster heeft alleen betrekking heeft op de bovenste 10 cm (of minder);
- EN er wordt geen asbest wordt aangetoond in de fractie < 4 mm;
- EN er wordt geen niet-hechtgebonden asbest aangetoond;
- EN op het analysecertificaat wordt expliciet aangegeven dat er, op basis van een kwalitatieve bepaling, geen asbest is waargenomen in de fractie $< 0,5$ mm.

Met deze uitzondering wijken we dus iets af van het standpunt van Bodem+.

Als je gebruik wilt maken van bovenstaande uitzonderingsbepaling, dit graag onder verwijzing naar deze notitie beschrijven in het rapport.

Datum
06-10-2022

Pagina
4 van 9

Ons kenmerk
20221006_Notitie
asbestonderzoek en sanering
ter plaatse van druppelzones,
oktober 2022

Omgevingsdienst Achterhoek
Bezoekadres:
Elderinkweg 2
7255 KA Hengelo (Gld)
www.odachterhoek.nl



Afweging wel of geen SEM analyse

Bodem + heeft aangegeven wanneer zij vinden dat het uitvoeren van SEM analyse zinvol is. Hierbij wordt specifiek aangegeven dat dat het uitvoeren van een SEM-analyse (naast een reguliere asbestbepaling) in het geval van asbestverdachte druppelzones wordt aanbevolen. De reactie van Bodem+ is als bijlage 1 opgenomen.

De ODA merkt dat in de praktijk maar zelden standaard een SEM analyse wordt uitgevoerd, maar alleen een "reguliere" asbestbepaling op basis van zeeffracties 0,5 – 20 mm (en evt. visueel aangetroffen materiaal). Als een locatie ook verdacht is op het aantreffen van de fractie < 0,5 mm is deze informatie voor de ODA in principe onvoldoende om een goede inschatting te kunnen maken. Bij de beoordeling van de resultaten gaan we dan uit van een worst-case scenario met de conclusie: asbest aanwezig, sanering noodzakelijk.

We zien ook geregeld rapporten met situaties waarbij op basis van de waarnemingen, terreinomstandigheden en de resultaten van de reguliere asbestanalyse de inschatting wordt gemaakt dat het niet aannemelijk is dat er sprake is van een verontreiniging in de fijnste fractie (waarbij er sprake is van een humaan risico is, minder dan 10 mg/kg d.s. in de fractie < 0,5 mm). Een aanvullende (dure) SEM analyse vinden we dan een te zwaar middel. Onze inschatting is dan dat een SEM analyse daar niet veel aan gaat toevoegen anders dan vaststellen dat er inderdaad niks aan de hand is. Op basis van redelijkheid willen we een uitzondering maken voor dat soort situaties. Het monster en de uitgevoerde analyse moet dan wel voldoet aan specifieke voorwaarden.

- Het monster heeft alleen betrekking heeft op de bovenste 10 cm (of minder);
- EN er wordt geen asbest wordt aangetoond in de fractie < 4 mm;
- EN er wordt geen niet-hechtgebonden asbest aangetoond;
- EN op het analysecertificaat wordt expliciet aangegeven dat er, op basis van een kwalitatieve bepaling, geen asbest is waargenomen in de fractie < 0,5 mm *.

** door de diverse laboratoria wordt bij een reguliere asbestanalyse indicatief gerapporteerd of er sprake is van losse vezels in het monster. Dit betreft een kwalitatieve bepaling die als extra informatie op het analysecertificaat wordt vermeld, vaak weergegeven met -- of - als er geen losse vezels zijn en als + of ++ als er wel losse vezels zijn aangetroffen. Bij de score - en - - voldoe je aan bovenstaande vereiste.*

Opmerking

Vanwege de specifieke situatie (met name vanwege de te bemonsteren laagdikte) kan het voorkomen dat de voor de analyse vereiste hoeveelheden monstermateriaal (circa 10 kg) redelijkerwijze niet kunnen worden gehaald, waardoor er een opmerking op het analysecertificaat wordt geplaatst. Als deze opmerking wordt geplaatst, dient dit in het rapport te worden toegelicht.



Sanering druppelzones

In principe gaat de ODA er van uit dat er bij een asbestverdachte druppelzone sprake is van een te saneren locatie, behalve als er door onderzoek is aangetoond dat er geen sprake is van een te saneren locatie.

Bij een druppelzone langs een dakrand (bij afwezigheid van een dakgoot) wordt als breedte van de verontreinigde zone circa een meter aangehouden. Bij een regenpijp die afwatert op de bodem wordt een straal van 50 cm aangehouden. Bij beschadigingen van de dakgoot wordt ook een straal van 50 cm aangehouden.

Saneringsnoodzaak, nieuw geval

Een verontreiniging met asbest in druppelzones ontstaat in de regel als er sprake is van kapotte of verweerde platen. Dit type verontreiniging zal bij het ouder worden van de platen steeds makkelijker ontstaan. De ODA stelt zich op het standpunt dat gezien de gebruikshistorie en de levensduur van de platen het aannemelijk is dat (verreweg het grootste deel van) de verontreiniging zal zijn ontstaan na 1993. Daarmee is er dan sprake is van een "nieuw geval van bodemverontreiniging".

Voor deze verontreinigingen geldt dan de zorgplicht (artikel 13 Wbb) en is er formeel sprake van een noodzaak tot sanering (volledige verwijdering).

Uitzondering saneringsplicht

Een uitzondering op bovenstaande saneringsplicht is de situatie dat de (op een juiste wijze) aangetoonde asbestconcentratie lager is dan de eisen die worden gesteld aan grond die mag worden teruggeplaatst. In dat geval vinden we het opleggen van een saneringsverplichting niet redelijk. Op basis van de Nota Bodembeheer regio Achterhoek (par.2.7) mag (in de meeste gevallen) grond met een gewogen concentratie asbest van minder dan 50 mg/kg d.s EN minder dan 10 mg/kg d.s. aan respirabele vezels (vezels kleiner dan 0,5 mm) worden teruggeplaatst als aanvulgrond. Het verwijderen van grond van vergelijkbare kwaliteit als de toegestane aanvulgrond willen we, ondanks de aanwezigheid van asbest, dan niet als verplichting opleggen.

Concreet betekent dit dat als er sprake is van grond ter plaatse van een druppelzone waarvan is aangetoond dat de totale gewogen asbestconcentratie minder is dan 50 mg/kg d.s. en waarvan is vastgesteld dat er ook geen sprake is van meer dan 10 mg/kg d.s. aan respirabele vezels, de ODA geen verplichting oplegt voor het verwijderen van deze grond. Overigens, als er sprake is van een zeer gevoelige functie, bijvoorbeeld een kinderspeelplaats kan hier van worden afgeweken.

Eisen aan een sanering

Als er asbesthoudende grond verwijderd wordt, moet hiervoor een Plan van Aanpak worden opgesteld dat ter goedkeuring bij de ODA wordt ingediend. De werkzaamheden moeten worden uitgevoerd onder BRL6000 en BRL 7000.

Datum
06-10-2022

Pagina
6 van 9

Ons kenmerk
20221006_Notitie
asbestonderzoek en sanering
ter plaatse van druppelzones,
oktober 2022

Omgevingsdienst Achterhoek
Bezoekadres:
Elderinkweg 2
7255 KA Hengelo (Gld)

www.odachterhoek.nl



Aanvullende adviezen

- Ten aanzien van druppelzones hebben we nog de volgende overwegingen:
 - o Hoewel de verwijdering van de asbesthoudende grond op basis van een vastgestelde concentratie < 50 mg/kg d.s. niet verplicht wordt opgelegd, is het wel het nadrukkelijke advies van de ODA om alle asbesthoudende grond bij een druppelzone te verwijderen wanneer de asbesthoudende dakbedekking ook wordt verwijderd. Het betreft vaak maar een beperkt grondvolume waarmee met een beperkte actie de toekomstige risico's geheel worden weggenomen.
 - o Ook het gebruiken van asbesthoudende aanvulgrond, zelfs indien formeel toegestaan volgens de Nota Bodembeheer, ontraden we sterk.
 - o Wij adviseren het bodemonderzoek naar asbest in de druppelzones en de sanering daarvan uit te voeren voorafgaand aan de sloop van de bebouwing, omdat bij de sloop de bodem in de druppelzones sterk verstoord kan worden. Of hier bij de sloop nadrukkelijk rekening mee te houden.
- In het geval er GEEN sprake is van een druppelzone en de locatie op basis van het historisch onderzoek NIET specifiek verdacht is op het aantreffen van losse vezels en door het laboratorium (op basis van de kwalitatieve bepaling weergegeven op het analysecertificaat) met -- of - wordt aangegeven dat er geen indicatie is op de aanwezigheid van losse vezels in de fijnste fractie vindt de ODA een SEM analyse geen toegevoegde waarde hebben. De concentratie zoals bepaald met de reguliere bepaling is dan voldoende.

In het geval de locatie op basis van het vooronderzoek wel verdacht is op het aantreffen van losse vezels of de kwalitatieve bepaling geeft wel een indicatie op het aantreffen van losse vezels, weergegeven met + of ++, is dit wel aanleiding om een SEM analyse uit te voeren. Er kunnen altijd locatie-specifieke argumenten zijn waarom het uitvoeren van onderzoek van de fijnste fractie wel of niet nuttig is. De beoordeling wel of geen SEM analyse uitvoeren betreft maatwerk.

Onderbouwing werkwijze

Onze visie zoals beschreven in deze notitie is gebaseerd op diverse bronnen van informatie, zoals de informatie die afkomstig is van Bodem + en de Nota Bodembeheer, regio Achterhoek (Lievse WSP d.d. 15 december 2020). Deze nota is ook terug te vinden via onze bodemviewer. Daarnaast zijn er enkele onderzoeken specifiek over dit onderwerp uitgevoerd waarin relevante informatie is opgenomen, zoals het rapport Bijzonder inventariserend onderzoek Erosie van asbestdaken (Geofox-Lexmond en Eelerwoud van 29 september 2014).

Datum
06-10-2022

Pagina
7 van 9

Ons kenmerk
20221006_Notitie
asbestonderzoek en sanering
ter plaatse van druppelzones,
oktober 2022

Omgevingsdienst Achterhoek
Bezoekadres:
Elderinkweg 2
7255 KA Hengelo (Gld)
www.odachterhoek.nl



Verder zien we veel bodemonderzoeken langs komen ter beoordeling. Daarbij zien we geregeld onderzoeken waarbij visueel geen asbest wordt gerapporteerd maar waarbij op basis van een asbestanalyse wel een aanzienlijke hoeveelheid asbest wordt aangetroffen in de fracties tot 0,5 mm.

Verzoek om informatie

We hebben zeker niet de illusie alles te weten over dit onderwerp. Ook uw inzichten helpen ons om deze materie nog duidelijker te krijgen. Hoe meer gegevens we verzamelen over de relatie tussen de reguliere asbestanalyse en de SEM-analyse, des te beter we hier ook conclusies aan kunnen verbinden. We willen dit graag op een gestructureerde manier bijhouden. Graag ontvangen we van u deze gegevens. En als er andere aanvullende informatie beschikbaar is of komt die een ander licht werpt op deze materie, laat het ons dan ook weten. We zullen u op de hoogte houden van onze bevindingen.

Verdere ontwikkelingen.....

Recent is gebleken dat er mogelijk een relatie is tussen druppelzones en PCB-verontreinigingen, dit als gevolg van een coating van de platen. Hierbij zijn ook geregeld gehalten PCB boven de interventiewaarde aangetroffen. Dat zou eigenlijk inhouden dat een druppelzone naast asbest ook verdacht is op PCB.

Op dit moment vindt de ODA dat er nog te weinig gegevens zijn om onderzoek naar PCB verplicht te stellen. Daarnaast willen we niet te veel verschillende regels stellen binnen onze regio. We houden dit onderwerp wel in de gaten en bespreken dit ook in regionaal verband. Als er aanpassingen aan de onderzoeksinspanning noodzakelijk zijn dan laten we dat aan u weten. Gezien de mogelijke aanwezigheid van PCB kunt u een initiatiefnemer al wel adviseren ter plaatse van de druppelzone ook op PCB te onderzoeken om de aanwezigheid en risico daarvan vast te stellen.

Ter info, in Noord Brabant wordt onderzoek naar PCB al wel verplicht gesteld (zie link).

<https://odzob.nl/expertises/bodem-ontgroningen/bodembescherming>

Datum
06-10-2022

Pagina
8 van 9

Ons kenmerk
20221006_Notitie
asbestonderzoek en sanering
ter plaatse van druppelzones,
oktober 2022

Omgevingsdienst Achterhoek
Bezoekadres:
Elderinkweg 2
7255 KA Hengelo (Gld)
www.odachterhoek.nl

Bijlage 1: visie Bodem+

Datum
06-10-2022

Pagina
9 van 9

Ons kenmerk
20221006_Notitie
asbestonderzoek en sanering
ter plaatse van druppelzones,
oktober 2022

Vraag

Wanneer moet met een SEM-analyse het asbestgehalte in de fractie <0,5 mm worden bepaald?

Antwoord

Analyse op de respirabele asbestvezels is in de volgende situaties aan te raden:

- als er een specifieke verdenking voor respirabele vezels is vanuit het vooronderzoek. Neem dan direct een SEM-analyse mee. Bijvoorbeeld bij:
 - locaties waar asbesthoudend isolatiemateriaal is gebruikt zoals bovengrondse leidingstraten of procesinstallaties die geërodeerd kunnen zijn
 - locaties bij geërodeerde asbestdaken
 - locaties waar met asbest verontreinigd havenslib is toegepast

Afhankelijk van de situatie is het daarbij aan te raden om bij het onderzoek uit te gaan van een dunnere laag dan 0,5 meter, als deze specifiek verdacht op het voorkomen van respirabele vezels. Een voorbeeld hiervan is de toplaat van de bodem onder een geërodeerd asbestdak waarbij geen dakgoot aanwezig is.

- Als de reguliere asbestanalyse (fracties 0,5-20 mm) aanwijzingen geeft op asbest in de fractie <0,5 mm, te weten:
 - aanwezigheid van asbest in de kleinere fracties binnen deze range
 - aanwezigheid van niet-hechtgebonden asbest
 - indicatief aangetoonde verdachte vezels in de fractie <0,5 mm
- In het kader van een stap-3 risicobeoordeling voor asbest (bijlage 3 van de Circulaire bodemsanering). In dat geval richt de SEM-analyse zich op de contactzone (bovenste 2 cm) om te bepalen of er sprake is van spoedeisendheid

Omgevingsdienst Achterhoek
Bezoekadres:
Elderinkweg 2
7255 KA Hengelo (Gld)
www.odachterhoek.nl



BIJLAGE 14:

Verklarende woordenlijst



Verklarende woordenlijst

Omgevingswet (OW)

De Omgevingswet is 1 januari 2024 ingegaan en vervangt onder andere de Wbb. De OW stelt regels om de bodem (grond en grondwater) te beschermen. Daarnaast wordt graven en saneren van (verontreinigde) grond in de OW geregeld.

Bal

In het Besluit activiteiten leefomgeving (Bal) staan rijksregels voor burgers en bedrijven. De regels gelden voor bijvoorbeeld milieubelastende activiteiten, activiteiten in een beperkingengebied of activiteiten met gevolgen voor de natuur. Het Bal bevat algemene regels, meldingsplichten, vergunningplichten, maatwerkmogelijkheden en specifieke zorgplichten.

Bkl

In het Besluit kwaliteit leefomgeving (Bkl) staan regels over omgevingswaarden, instructieregels, beoordelingsregels en regels voor monitoring.

Besluit bodemkwaliteit (Bbk) en Regeling bodemkwaliteit 2022 (Rbk 2022)

Het Besluit bodemkwaliteit (Bbk) en de Regeling bodemkwaliteit 2022 (Rbk 2022) stellen regels aan kwaliteitsborging bij bodembeheer, de milieuverklaringen bodemkwaliteit en regels voor het verhandelen van bouwstoffen. De regels hebben te maken met de milieubelastende activiteiten toepassen van bouwstoffen en toepassen van grond of baggerspecie uit het Besluit activiteiten leefomgeving (Bal). In het Besluit bodemkwaliteit kan sprake zijn van een generiek beleid of een gebied specifiek beleid.

Bodemverontreiniging

Situatie waarbij stoffen zich op een zodanige wijze in de bodem bevinden, dat deze stoffen zich met de bodem kunnen vermengen, met de bodem kunnen reageren, zich in de bodem kunnen verspreiden en/of ongecontroleerd kunnen verplaatsen én één of meer van de functionele eigenschappen, die de bodem voor mens, plant of dier heeft, verminderen of bedreigen.

CROW 400:

Richtlijn voor 'Werken in en met verontreinigde bodem'. Deze richtlijn geeft een systematiek voor het bepalen van veiligheids- en gezondheidsrisico's en de bijbehorende beschermende maatregelen.

DSO

Het Digitaal Stelsel Omgevingswet (DSO) ondersteunt de uitvoering van de Omgevingswet. Een van de onderdelen van de landelijke voorziening van het DSO is het Omgevingsloket. Dit is een digitaal loket waar initiatiefnemers en betrokkenen snel kunnen zien wat er mag in de fysieke leefomgeving. Dit is de centrale plek waar alle digitale informatie daarover samenkomt. Hier is te zien welke regels gelden op een locatie en kunnen vergunning en meldingen worden ingediend.

EC ($\mu\text{S/cm}$)

Geleidingsvermogen, weergegeven in microsiemens per centimeter.

Mg/kg ds

Milligram per kilogram droge stof.

M -mv:

meter minus maaiveld.

NTU

Eenheid om troebelheid van het grondwater aan te geven.

pH:

Zuurgraad.



EC

Geleidbaarheid.

µg/l

Microgram per liter.

Toetsingsregel Rbk

In de Regeling bodemkwaliteit van 2022 (artikel 4.2.2 (4e, 5e en 8e lid)) is een toetsregel opgenomen die stelt dat als enkele stoffen (afhankelijk van het aantal geanalyseerde stoffen) verhoogd zijn ten opzichte van de Achtergrondwaarden en maximaal de klasse wonen hebben de kwaliteit van grond en baggerspecie toch als klasse Landbouw/natuur ingedeeld wordt.

Kwaliteitsklassen voor landbodem en grond

De verschillende kwaliteitsklassen (Landbouw/natuur/Wonen/Industrie/matig verontreinigd/sterk verontreinigd) zeggen iets over de kwaliteit van de bodem, of bepalen welke toepassingseis of terugsaneerwaarde geldt.

Toetsingskader

Sinds oktober 2008 zijn in het kader van de Wet bodembescherming de streefwaarden (grondwater) en interventiewaarden (grond en grondwater) van kracht en daarmee het toetsingskader voor beoordeling van de kwaliteit van grond en grondwater. Daarnaast gelden voor de toepassing van grond de (landelijke) achtergrondwaarden uit de Regeling bodemkwaliteit.

Achtergrondwaarde (grond)

De Achtergrondwaarden voor grond zijn vastgesteld op basis van gehalten aan stoffen, zoals die voorkomen in de bodem van natuur- en landbouwgronden in Nederland die niet zijn belast door lokale verontreinigingsbronnen. Grond die voldoet aan de Achtergrondwaarde is duurzaam geschikt voor elk bodemgebruik en wordt aangeduid als schone of niet verontreinigde grond.

Tussenwaarde

Deze waarde geeft de milieukwaliteit aan, waarbij er sprake is van verhoogde, maar in het algemeen niet potentieel onaanvaardbare, risico's voor mens en milieu. Het betreft een rekenkundig gemiddelde van de Achtergrondwaarde (grond) of Streefwaarde (grondwater) en de Interventiewaarde, dat niet rechtstreeks aan een specifiek risiconiveau is gekoppeld. Overschrijding van deze waarde heeft slechts een indicatieve functie, namelijk het aangeven van de noodzaak om een nader onderzoek naar de kwaliteit van de bodem uit te voeren. Grond of grondwater die de tussenwaarde wel maar niet de interventiewaarde overschrijdt, wordt aangeduid als matig verontreinigd.

Interventiewaarde

De interventiewaarde is de waarde die aangeeft bij welke concentratie sprake kan zijn van een dreigende ernstige vermindering van de functionele eigenschappen van de bodem voor plant, mens en dier.

Toetsingswaarden asbest

Voor asbest in grond geldt alleen een interventiewaarde c.q. restconcentratienorm. Deze norm is vastgesteld op 100 mg/kg d.s. asbest (gewogen). De Interventiewaarde voor asbest is gebaseerd op het verwaarloosbaar risiconiveau (VR). Grond met een gehalte aan asbest (gewogen) lager dan de Interventiewaarde mag hierdoor als niet verontreinigd worden aangemerkt. Het gewogen gehalte aan asbest wordt berekend door het gehalte aan serpentijn asbest te vermeerderen met tienmaal het gehalte aan amfibool asbest.

BRL SIKB 2000, Veldwerk bij milieuhygiënisch bodemonderzoek

Alleen bedrijven die door het Ministerie van I en M zijn erkend mogen veldwerk bij milieuhygiënisch bodemonderzoek verzorgen in het kader van het Besluit bodemkwaliteit. Zij zijn ook de enigen die voor deze activiteit het keurmerk 'Kwaliteitswaarborging bodembeheer SIKB' mogen voeren.

Bedrijven met een erkenning staan vermeld op de lijst met erkende veldwerkers bij milieuhygiënisch bodemonderzoek op de website van Rijkswaterstaat Leefomgeving (www.rwsleefomgeving.nl).



Vervallen termen per 01-01-2024:

Geval van ernstige verontreiniging: Voor 1 januari 2024 gold dat er sprake was van een geval van ernstige bodemverontreiniging als voor ten minste één stof de gemiddelde gemeten gehalte van minimaal 25 m³ bodemvolume in het geval van een grondverontreiniging of van minimaal 100 m³ grondwater in het geval van een grondwaterverontreiniging, hoger was dan de interventiewaarde. Asbest was uitgezonderd van dit volumecriterium.

Streefwaarde (S): deze waarde voor grondwater is komen te vervallen.

Wet bodembescherming (Wbb): de Wet bodembescherming is per 1 januari 2024 vervallen en overgegaan in de OW. De Wbb stelde regels om de bodem (grond en grondwater) te beschermen. Daarnaast werden de saneringen van verontreinigde grond en grondwater door middel van de Wbb geregeld.



Parameters

Asbest

Asbest is een verzamelnaam voor een aantal in de natuur voorkomende mineralen, die zijn opgebouwd uit fijne, microscopisch kleine vezels. Losse asbestvezels zijn met het blote oog niet zichtbaar. Asbestvezels zijn sterk en flexibel tegelijk. Bovendien zijn ze thermisch en elektrisch isolerend, bestand tegen zuren en logen en hebben ze een hoge wrijvingsweerstand. Hierdoor zijn ze geschikt voor veel verschillende toepassingen, als:

- golfplaten;
- waterleidingbuizen;
- rem- en frictiemateriaal;
- isolatiemateriaal.

Asbest is met name na de Tweede Wereldoorlog veel gebruikt. Niet-hechtgebonden asbest is sinds 1983 vrijwel niet meer toegepast. De beroepsmatige toepassing en verkoop van alle soorten asbest is sinds 1 juli 1993 volledig verboden.

Minerale olie

Onder verontreinigingen met minerale olie vallen o.a. benzine, diesel en huisbrandolie-verontreinigingen. Verontreinigingen met minerale olie komen veelvuldig voor. Minerale olie is in de meeste gevallen in de bodem terechtgekomen door lekkage bij ondergrondse tanks of calamiteiten.

Een olieverontreiniging is in de meeste gevallen goed zintuiglijk waarneembaar door geurafwijkingen en/of met behulp van de olie-op-watertest. Bij de olie-op-watertest wordt een beetje grond in water gebracht. De in de grond aanwezige olie komt boven drijven en wordt zichtbaar als een oliefilm. Na analyse kan in de meeste gevallen een redelijk betrouwbare indicatie worden gegeven van de oliesoort. Indien sprake is van een benzineverontreiniging dient tevens rekening gehouden te worden met een verontreiniging met vluchtige aromaten (BTEXN) en bij nieuwe gevallen met ETBE of MTBE.

Organochloorbestrijdingsmiddelen (OCB)

Bestrijdingsmiddelen worden ook wel pesticiden genoemd. Met name bij (voormalige) tuinbouwkassen en akkerbouw wordt rekening gehouden met deze vorm van verontreiniging. DDT en drins zijn bekende voorbeelden.

Polychloorbifenylen (PCB)

PCB zijn olieachtige vloeistoffen die veel zijn toegepast in transformatoren en condensatoren vanwege hun goede elektrisch-isolerende eigenschap in combinatie met het bestand zijn tegen hoge temperaturen. In het verleden zijn PCB ook toegepast in producten als motorolie, tl-armaturen, inkt, lijm en verf. Tegenwoordig zijn PCB op de zwarte lijst geplaatst en is de toepassing ervan verboden. PCB zijn voor mens en dier met name schadelijk omdat zij de eigenschap hebben om zich op te hopen in vet.

Polycyclische aromatische koolwaterstoffen (PAK)

PAK zijn teerachtige producten. PAK wordt gevormd bij diverse verbrandings- en chemische processen, veelal door onvolledige verbranding van koolstofverbindingen. PAK kan in hoge gehalten voorkomen in asfalt, steenkoolteer, pek, creosoot, diverse oliesoorten, zuiveringsslib en dakbedekkingsmaterialen. In de bodem komen PAK-verbindingen vaak voor in combinatie met koolas of sintels.

In totaal bestaan er circa 250 verschillende PAK-verbindingen. Bij analyse op PAK ten behoeve van bodemonderzoek wordt een selectie van deze verbindingen geanalyseerd, bijvoorbeeld de zogeheten zestien van EPA of tien van VROM. Enkele PAK-verbindingen, zoals benzo(a)pyreen, zijn carcinogeen ofwel kankerverwekkend.



Vluchtige aromaten (BTEXN)

Vluchtige aromaten (BTEXN = benzeen, toluen, ethylbenzeen, xylene en naftaleen) worden bereid uit aardolieën. Ze zijn met name aanwezig in benzine en oplosmiddelen (bv. thinner). Ze zijn vrij vluchtig en hebben een sterk oplozend vermogen voor een groot aantal kunststoffen. Van bijvoorbeeld benzeen is bekend dat het kankerverwekkend is.

Vluchtige gehalogeneerde koolwaterstoffen (VOH/ VOCl)

Vluchtige gehalogeneerde koolwaterstoffen zijn koolwaterstoffen met een halogeenverbinding, met name chloor is in dit kader bekend. VOH/ VOCl worden veel gebruikt als ontvettings- en schoonmaakmiddelen bij chemische wasserijen, metaalindustrie en drukkerijen.

Met name verontreinigingen met 'Per' (tetrachlooretheen) en 'Tri' (trichlooretheen) komen veel voor. Per en Tri hebben een hoog soortelijk gewicht (zwaarder dan water) en zijn vrij vluchtig. Ook deze stoffen hebben een sterk oplozend vermogen voor een groot aantal kunststoffen. Van deze stoffen is bekend dat ze het zenuwstelsel aan kunnen tasten.

Zware metalen

Zware metalen komen van nature in kleine hoeveelheden voor in de bodem. In deze hoeveelheden zijn ze niet schadelijk voor volksgezondheid of milieu. Grote (schadelijke) hoeveelheden zware metalen zijn in veel gevallen in het milieu terecht gekomen door:

- verwerking metaalertsen;
- metaalbewerking;
- metaaloppervlaktebehandeling (galvaniseren/emalleren);
- glazuren van aardewerk (loodwit);
- metalen in drukinkt, cosmetica, katalysatoren, accu's, batterijen en verbrandingsafval (sintels, cokes, vliegas, slakken).

Zware metalen komen in de bodem vaak in combinatie met puin en aardewerk voor. Door toepassing van lood als antiklop middel in benzine zijn grote hoeveelheden lood diffuus verspreid in het milieu terecht gekomen, vooral langs wegen en in stedelijke gebieden.



BIJLAGE 12:
Omgevingswet (OW)



Omgevingswet (OW)

De Omgevingswet is per 1 januari 2024 ingegaan en vervangt onder andere de Wbb. De OW stelt regels om de bodem (grond en grondwater) te beschermen. Daarnaast wordt graven en saneren van (verontreinigde) grond door middel van de OW geregeld.

In het Besluit activiteiten leefomgeving (Bal) staan rijksregels voor burgers en bedrijven. De regels gelden voor bijvoorbeeld milieubelastende activiteiten, activiteiten in een beperkingengebied of activiteiten met gevolgen voor de natuur. Het Bal bevat algemene regels, meldingsplichten, vergunningplichten, maatwerk mogelijkheden en specifieke zorgplichten. In het Bal wordt het werken in de bodem gezien als een Milieu Belastende Activiteit (MBA). In het Bal zijn de volgende regels met betrekking tot bodemwerkzaamheden opgenomen.

Regels bij graven en tijdelijk uitnemen (omvang geldt voor het gehele graafwerk)

Graven	< Interventiewaarde	> Interventiewaarde
< 25 m ³	Geen	Geen of bruidsschat* dan melden één week bij - Beschikte gevallen - BKK-zones > Interventiewaarde - BRL6000 bij het doorgraven van afdeklaag, leeflaag of andere duurzame afdeklaag
> 25 m ³	- Melding start één week vooraf (informatieplicht) - Voorafgaand onderzoek (NEN) - Gescheiden ontgraven en opslag	- Melding vier weken vooraf - Voorafgaand onderzoek (NEN) - Gescheiden graven, opslag - Kwalibo: BRL6000, BRL7000 - één week evaluatie (informatieplicht)

* zie informatie opgenomen onder bruidsschat

Tijdelijk uitnemen	< Interventiewaarde	> Interventiewaarde
< 25 m ³	Geen	- Geen - Gescheiden ontgraven en opslag
> 25 m ³	- Geen - Voorafgaand onderzoek (NEN) - Gescheiden ontgraven en opslag	- Melding één week vooraf - Voorafgaand onderzoek (NEN) - Gescheiden ontgraven - Kwalibo: BRL6000, BRL7000 - één week evaluatie (informatieplicht)

De inzet van een BRL 6000 gecertificeerde milieukundige begeleider (MKB) is noodzakelijk:

- als terugplaatsen van de grond niet mogelijk is en dus sprake is van afvoer van grond. Maar enkel bij meer dan 25 m³ afvoer;
- bij het doorgraven van een afdeklaag, leeflaag of andere duurzame afdeklaag;
- bij meerdere partijen grond van verschillende kwaliteit waarbij gescheiden graven aan de orde is.

Saneren

Het Bal kent twee standaardaanpakken om de bodem geschikt te maken voor de (toekomstige) functie:

- verwijderen van verontreiniging;
- afdekken van de verontreiniging (leeflaag of duurzame verharding).

Voor saneren geldt een procedure met een standaardaanpak:

- Melden sanering vier weken voor aanvang (saneringsaanpak, detail gegevens).
- Informatie met betrekking tot de uitvoering vier weken voor aanvang (begrenzing, start).
- Informatie met betrekking tot Kwalibo één week voor aanvang (BRL7000 aannemer, BRL 6000 MKB).
- Binnen vier weken na beëindiging indienen evaluatieverslag.



- Wijzigingen melden ten minste één week voor aanvang.
- Bij onvoorziene wijzigingen deze direct en in overleg melden.

Overgangsrecht

Het oude recht, in dit geval de regels uit de Wbb, blijven gelden voor bodemsaneringen of maatregelen die onder de Wet bodembescherming zijn of worden voorbereid. Dit geldt voor:

- Vastgestelde beschikkingen Wbb (spoedeisend) van voor 1 januari 2024. Deze blijven gelden.
- Saneringsplannen en BUS meldingen die voor 1 januari 2024 zijn ingediend blijft onder de Wbb vallen.
- Dit geldt ook voor de uitvoering en de evaluatie
- Lopende nazorg.
- Voor nieuwe verontreinigingen ontstaan tussen 1987 en 1 januari 2024 geldt de Wbb zorgplicht en de bijbehorende regels.

Voor deze gevallen geldt dat het oude bevoegd gezag hetzelfde blijft zoals vastgelegd voor 1 januari 2024.

Bruidsschat

Set van regels die ervoor zorgen dat bepaalde bestaande regels blijven bestaan totdat gemeenten hun omgevingsplannen hierop hebben aangepast (overgangsregels). De regels gelden bij graven in de landbodem in een omvang die kleiner is dan 25 m³ op:

- locaties waarbij een beschikking 'ernst en geen spoed' is afgegeven op basis van de Wbb of
- locaties waarbij uit een Bodemkwaliteitskaart blijkt dat de grond diffuus is verontreinigd tot boven de interventiewaarde.

Uitzondering hierop is:

- als sprake is van alleen tijdelijk uitnemen van grond of
- als sprake is van een spoedreparatie aan de vitale ondergrondse infrastructuur.

Toevalsvondst

Bij een situatie waar sprake blijkt te zijn van een bodemverontreiniging met onaanvaardbare risico's voor de gezondheid die nog niet bekend is (ontstaan voor 1987) spreek men van een toevalsvondst. De veroorzaker is meestal niet bekend. In beginsel moeten beheermaatregelen worden genomen om directe contactmogelijkheden te voorkomen en risico's te verwijderen (tenzij er een specifieke noodzaak is tot saneren). De eigenaar is verantwoordelijk. Indien de eigenaar geen maatregelen neemt, kan bevoegd gezag (gemeente) ingrijpen en kan zij de eventuele kosten verhalen/afdwingen. Het betreft geen saneringsplicht maar het nemen van (tijdelijke) maatregelen die contact met de verontreiniging voorkomen en risico's wegnemen.

Zorgplicht bodemverontreiniging

Zorgplicht onder overgangsrecht van de Wbb naar de Omgevingswet

Er geldt overgangsrecht voor 'nieuwe' verontreinigingen of aantastingen van de bodem die vóór inwerkingtreding van de Omgevingswet op 1 januari 2024 zijn veroorzaakt. Dat wil zeggen dat artikel 13 Wbb op die verontreinigingen of aantastingen (die op of na 1 januari 1987 zijn veroorzaakt) van toepassing blijft. Handhaving van de vóór inwerkingtreding van de Omgevingswet veroorzaakte 'nieuwe' verontreinigingen of aantastingen van de bodem valt dus onder het oude recht.

Zorgplicht onder de Omgevingswet: ongewoon voorval en specifieke zorgplicht

De zorgplicht geldt voor nieuwe bodemverontreinigingen of aantastingen die na inwerkingtreding van de Omgevingswet op 1 januari 2024 zijn ontstaan. Nieuwe verontreinigingen of aantastingen van de bodem moeten zoveel als mogelijk worden voorkomen of beperkt. Een ongewoon voorval dat verontreiniging of aantasting van de bodem tot gevolg heeft, valt onder het begrip ongewoon voorval uit de Omgevingswet. De specifieke zorgplicht uit art. 2.11 van het Besluit activiteiten leefomgeving (Bal) is van toepassing als de bodemverontreiniging of aantasting ontstaat (of dreigt te ontstaan) bij een milieubelastende activiteit.


Montferland Milieu

Bodemonderzoek & advies

2025

Milieuhygiënisch bodemonderzoek

Slatdijk 2-1 te Aalten

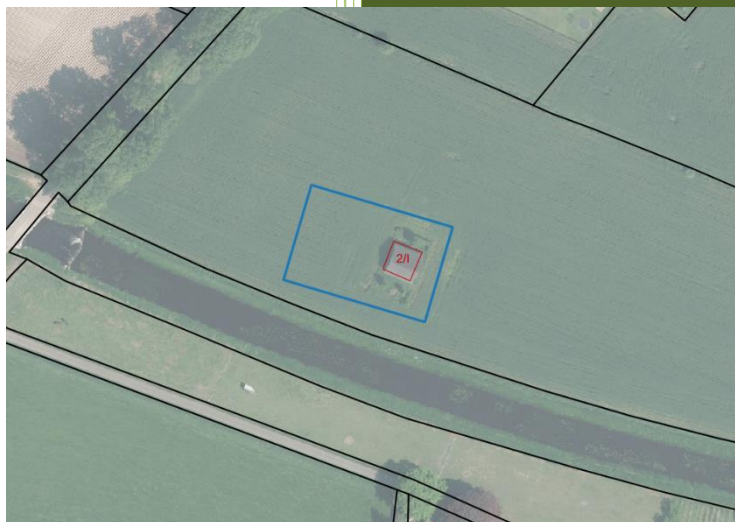

MM25113

Montferland Milieu B.V.

14-7-2025



TITELBLAD

Projectnaam	Slatdijk 2-I te Aalten
Projectnummer	MM25113
Adres	Slatdijk 2-I
Postcode en plaats	7122 NJ Aalten
Gemeente	Aalten

Opdrachtgever	Initiatiefnemer
Adres	Slatdijk 2-I
Postcode en plaats	7122 NJ Aalten
Gemeente	Aalten

Opdrachtnemer	Montferland Milieu B.V.
Adres	Zeddamseweg 77
Postcode en plaats	7041 CN 's-Heerenberg
Opsteller	HWI
Autorisatie	AEL
E-mail	info@montferlandmilieu.nl
Website	www.montferlandmilieu.nl
Telefoonnummer	0314-640414

Versienummer	1
Status	Definitief
Datum	14 juli 2025
Aanleiding	Planologische procedure



INHOUDSOPGAVE

1.	INLEIDING.....	3
1.1	Achtergrond	3
1.2	Kwaliteit	3
1.3	Betrouwbaarheid	3
1.4	Onafhankelijkheid	4
1.5	Leeswijzer.....	4
2.	VOORONDERZOEK	5
2.1	Geraadpleegde bronnen	5
2.2	Huidige en toekomstige situatie	5
2.3	Historie	6
2.4	Informatie lokale of regionale achtergrondgehalten.....	7
2.5	Asbest.....	7
2.6	PFAS.....	7
2.7	Voorgaande onderzoeken.....	8
2.8	Geohydrologie.....	8
2.9	Locatie inspectie.....	8
2.10	Conclusie vooronderzoek.....	8
3.	HYPOTHESE EN ONDERZOEKSOPZET	9
3.1	Verkennend asbestonderzoek	9
4.	RESULTATEN	10
4.1	Uitvoering veldwerk.....	10
4.2	Samenstelling (meng)monsters en chemische analyses.....	10
4.3	Toetsing Omgevingswet.....	10
4.4	Interpretatie analyseresultaten verkennend asbestonderzoek	11
5.	CONCLUSIE.....	12
5.1	Algemeen	12
5.2	Conclusie	12
5.3	Aanbeveling.....	12



BIJLAGEN

BIJLAGE 1	Topografische kaart
BIJLAGE 2	Kadastrale kaart met gegevens
BIJLAGE 3	Situatietekening met monsternamepunten
BIJLAGE 4	Boorbeschrijvingen
BIJLAGE 5	Analysecertificaten asbest
BIJLAGE 6	Projectfoto's
BIJLAGE 7	Informatie vooronderzoek
BIJLAGE 8	Onafhankelijkheidsverklaring
BIJLAGE 9	Toegepaste normen
BIJLAGE 10	Toelichting toetsingskader
BIJLAGE 11	Verklarende woordenlijst
BIJLAGE 12	Omgevingswet (OW)

1. INLEIDING

1.1 **Achtergrond**

In opdracht van de initiatiefnemer heeft Montferland Milieu B.V. een milieuhygiënisch bodemonderzoek verricht aan de Slatdijk 2-I te Aalten (gemeente Aalten). Het onderzoek is uitgevoerd in het kader van een planologische procedure.

Het onderzoek heeft tot doel met een relatief geringe onderzoeksinspanning vast te stellen of er een grond- en/of grondwaterverontreiniging aanwezig is en welke mogelijk een belemmering kan vormen.

1.2 **Kwaliteit**

De veldwerkzaamheden zijn uitgevoerd door Montferland Milieu B.V. conform de beoordelingsrichtlijn BRL-SIKB 2000. Montferland Milieu B.V. is gecertificeerd en erkend voor het uitvoeren van milieuhygiënisch bodemonderzoek conform deze beoordelingsrichtlijn. Het toepassingsgebied van dit certificaat betreft de BRL-SIKB protocollen 2001 (plaatsen handboringen en peilbuizen, nemen grondmonsters), 2002 (nemen van grondwatermonsters) en 2018 (maaiveldinspectie en monsterneming asbest in bodem). De grond- en grondwatermonsters zijn (voor)behandeld door middel van de AS3000-methode in het door de Raad voor Accreditatie erkende laboratorium Eurofins Analytico B.V. te Barneveld.



Montferland Milieu B.V. werkt volgens een kwaliteitssysteem (methode C), zoals beschreven in het kwaliteitshandboek. Ons kwaliteitssysteem is gecertificeerd volgens de kwaliteitsborgingsnormen van de NEN. Per 1 januari 2024 is de Omgevingswet ingegaan. In bijlage 12 staan de belangrijkste nieuwe regels uit de omgevingswet samengevat.

1.3 **Betrouwbaarheid**

Het asbestonderzoek is uitgevoerd conform de Nederlandse Norm NEN5707 (NEN5707+C2:2017 nl 'Bodem – Inspectie en monsterneming van asbest in bodem en partijen grond'). Het vooronderzoek, dat parallel loopt aan deze norm, is uitgevoerd conform de Nederlandse Norm NEN5725 (NEN 5725:2023 nl 'Bodem - Landbodem - Strategie voor het uitvoeren van vooronderzoek bij verkennend en nader onderzoek').

Ondanks de zorgvuldigheid waarmee het onderzoek is uitgevoerd, is het altijd mogelijk dat eventueel lokaal voorkomende verontreinigingen niet zijn ontdekt. Het bodemonderzoek betreft een momentopname. Eventuele toekomstige calamiteiten (bijvoorbeeld brand of morsing van bodemvreemde vloeistoffen), sloopwerkzaamheden of bouwrijp maken en aanvoer van grond van elders kunnen de bodemkwaliteit (sterk) beïnvloeden. Hoewel voldaan wordt aan de geldende wetten en regelgeving, wordt tijdens een verkennend of nader bodemonderzoek een beperkt aantal boringen, inspectiegaten of inspectiesleuven verricht.

Vermeld dient tevens te worden dat op basis van voorliggend onderzoek geen conclusies kunnen worden getrokken omtrent de bodemkwaliteit van andere terreindelen of aangrenzende percelen.

Opgemerkt wordt dat wij slechts een adviserende taak hebben en dat het bevoegd gezag de noodzaak tot de uitvoering van nader of aanvullend onderzoek vaststelt. Montferland Milieu B.V. accepteert op voorhand geen aansprakelijkheid ten aanzien van mogelijke beslissingen die de initiatiefnemer naar aanleiding van het door Montferland Milieu B.V. uitgevoerde bodemonderzoek neemt.

1.4 Onafhankelijkheid



Tussen Montferland Milieu B.V. en de opdrachtgever is geen sprake van een relatie, die de onafhankelijkheid en de integriteit zouden beïnvloeden en/of haar werkzaamheden zou kunnen belemmeren. De onafhankelijkheidsverklaring van het uitgevoerde veldwerk is opgenomen in bijlage 8. De veldwerkzaamheden zijn uitgevoerd door erkende medewerker H. Wissink van Montferland Milieu B.V. (K-0219026-1).

Onze rapportage is opgesteld conform de ‘Handreiking omgaan met AVG in bodemonderzoeken’ opgesteld door de VKB (29 juni 2022). Hiermee voldoet de rapportage aan de eisen die de wet, NEN en BRL protocollen ons stellen en wordt tevens voldaan aan de AVG. Hierbij wordt opgemerkt dat wetgeving, waaronder KWALIBO regelgeving uit het de regeling bodemkwaliteit, prevaleert boven de AVG.

Niets uit deze uitgave mag worden verveelvoudigd, opgeslagen in een geautomatiseerd gegevensbestand, of openbaar gemaakt, in enige vorm of op enige wijze, hetzij elektronisch, mechanisch, door fotokopieën, opnamen, of enige andere manier, zonder voorafgaande schriftelijke toestemming van de rechthebbende.

1.5 Leeswijzer

In hoofdstuk 2 is de voorinformatie beschreven. Aan de hand van deze gegevens is in hoofdstuk 3 de hypothese gedefinieerd en is de onderzoekopzet vastgesteld. Hoofdstuk 4 behandelt de resultaten van het onderzoek. Ten slotte zijn in hoofdstuk 5 de conclusies en aanbevelingen gedefinieerd.

2. VOORONDERZOEK

2.1 Geraadpleegde bronnen

Voorafgaand aan de uitvoering van de veldwerkzaamheden is een milieuhygiënisch vooronderzoek bodem uitgevoerd op basis van de NEN 5725. Van de locatie en de directe omgeving zijn uit verschillende informatiebronnen gegevens verzameld over het historische, huidige en toekomstige gebruik, eventuele calamiteiten, eventueel eerder uitgevoerde bodemonderzoeken, de bodemopbouw en geohydrologie, verhardingen, kabels en leidingen. In bijlage 7 is de informatie van het vooronderzoek opgenomen.

Het milieuhygiënisch vooronderzoek (archiefonderzoek/interview/locatie-inspecties) is uitgevoerd voorafgaand aan het feitelijk onderzoek (veld- en laboratoriumonderzoek) van de bodem. Doel van het milieuhygiënisch vooronderzoek is het vormen van een totaalbeeld van mogelijke bodembedreigende activiteiten die op de bodemgevoelige locatie hebben plaatsgevonden of nog plaatsvinden. In het onderzoek wordt vastgesteld of er aanleiding is tot het uitvoeren van een verkennend bodem- en/of asbestonderzoek. Indien erop basis van het vooronderzoek (NEN 5725) aannemelijk kan gemaakt worden dat er in alle redelijkheid geen verontreiniging zijn te verwachten (niet verdacht). Is het uitvoeren van een verkennend bodem- en/of asbestonderzoek niet noodzakelijk.

Bij het vooronderzoek zijn de volgende bronnen geraadpleegd:

- informatie van de initiatiefnemer
- informatie van de omgevingsdienst
- informatie uit het provinciaal informatiesysteem
- informatie van de website bodemloket
- informatie van de website Gisviewer.odachterhoek.nl
- informatie van de website bodemloket.nl
- informatie van de website topotijdreis.nl
- informatie van de website DINOlloket.nl
- informatie van de website ruimtelijkeplannen.nl
- luchtfoto's
- locatie inspectie

Opgemerkt wordt dat de voor het vooronderzoek geraadpleegde bronnen niet altijd zonder fouten en volledig zijn. Voor het verkrijgen van historische informatie is Montferland Milieu B.V. afhankelijk van deze bronnen, waardoor we niet kunnen instaan voor de juistheid en volledigheid van de verzamelde historische informatie. Montferland Milieu B.V. streeft wel naar het geven van een zo volledig mogelijk en betrouwbaar beeld.

2.2 Huidige en toekomstige situatie

De bodemgevoelige locatie is gelegen aan de Slatdijk 2-I te Aalten (gemeente Aalten). De locatie is kadastraal bekend als gemeente ATN02, sectie L, nummer 474. De bodemgevoelige locatie heeft een oppervlakte van circa 1.597 m². In bijlage 1 is de topografische kaart weergegeven. Bijlage 2 bevat de kadastrale kaart met kadastrale gegevens en in bijlage 3 is de situatietekening weergegeven.

De bodemgevoelige locatie is gelegen in het buitengebied van Aalten en bestaat in de huidige situatie uit een agrarisch perceel met een schuur. De initiatiefnemer is voornemens de bestemming van het perceel te wijzigen naar 'Wonen' ten behoeve van de realisatie van nieuwbouw.



Figuur 1: Weergave ruimtelijkeplannen.nl



Figuur 2: Huidige situatie

2.3 Historie

Informatie van de omgevingsdienst


Er zijn geen relevante gegevens van de historie van het terrein bekend welke van invloed zouden kunnen zijn op de onderzoeksstrategie. Op de locatie hebben zich in het verleden, voor zover bekend, geen calamiteiten voorgedaan.

Informatie van de website *topotijdreis.nl*

Uit historisch kaartmateriaal blijkt dat de bodemgevoelige locatie al voor 1900 bebouwd is geraakt. Hierbij wordt opgemerkt dat historische kaarten enige afwijkingen in positionering kunnen vertonen en derhalve geen volledig betrouwbaar beeld geven van de exacte situatie ter plaatse.




Figuur 3: Historische kaart (1900)

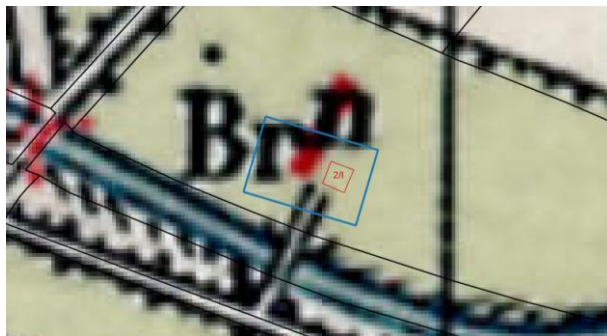

Figuur 4: Historische kaart (1940)



Figuur 5: Historische kaart (1980)

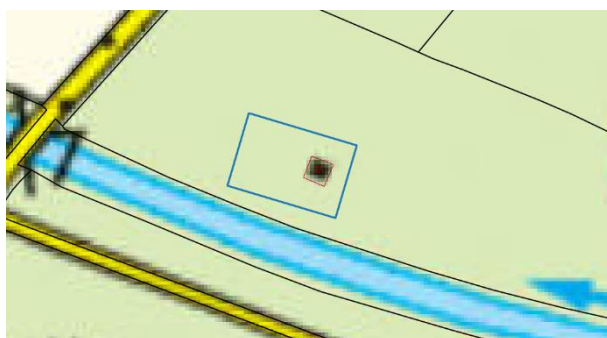

Figuur 6: Historische kaart (2010)

Informatie uit het provinciaal informatiesysteem

Volgens informatie uit het provinciaal informatiesysteem zijn er geen historische activiteiten op het perceel bekend. De omgevingsrapportage is opgenomen in bijlage 7.



Figuur 7: Weergave bodemrapportage


2.4 Informatie lokale of regionale achtergrondgehalten

De gemeente Aalten beschikt, in samenwerking met 9 andere gemeenten in de Regio Achterhoek over een Nota Bodembeheer / Bodemkwaliteitskaart (Lievse Milieu B.V., projectnummer: SOB011396, 2020). De bodemgevoelige locatie ligt binnen de bodemfunctie "Landbouw/natuur". De gemeente Aalten hanteert de 80-percentielwaarde (80% van de beschikbare gemeten stofgehalten voor die zone zijn lager dan deze waarde vastgesteld) als gebiedseigen bodemkwaliteit binnen een zone. Als deze waarde onder de landelijke achtergrondwaarde (AW) is gelegen, geldt de AW als de gebiedseigen bodemkwaliteit. Regionaal komen verhoogde concentraties van metalen in het grondwater voor.

Bodemkwaliteitskaart	
Ontgravingsklasse bovengrond	Landbouw/natuur
Ontgravingsklasse tussenlaag	Landbouw/natuur
Ontgravingsklasse ondergrond	Landbouw/natuur
Toepassingsklasse bovengrond	Landbouw/natuur
Toepassingsklasse tussenlaag	Landbouw/natuur
Toepassingsklasse ondergrond	Landbouw/natuur

2.5 Asbest

Volgens de asbestdakenkaart wordt het perceel als verdacht (rood) aangemerkt ten aanzien van de aanwezigheid van asbesthoudende dakplaten. Er zijn geen gegevens bekend omtrent eventuele verhardingslagen, dempingen of verdachte activiteiten.

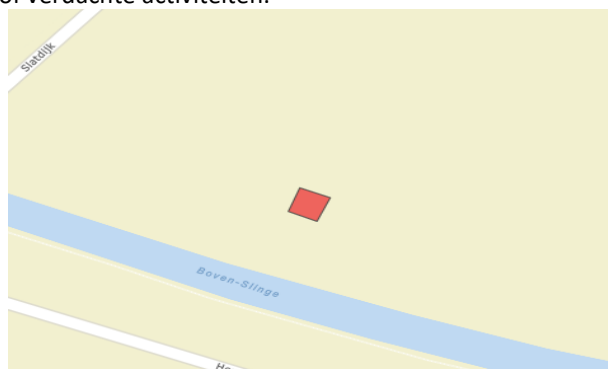

Figuur 8: Weergave asbestdakenkaart

2.6 PFAS


Op 29 december 2023 is het 'Handelingskader voor hergebruik van PFAS-houdende grond en baggerspecie, versie december 2023' gepubliceerd. Dit kader is per 1 januari 2024 van kracht en vormt sindsdien een beleidsneutrale, maar formeel geïntegreerde uitwerking binnen de Omgevingswet. Het handelingskader beschrijft onder welke voorwaarden PFAS-houdende grond en baggerspecie mag worden hergebruikt.

In de nabije omgeving van deze onderzoekslocatie (< 25 m) zijn geen gegevens bekend over de aanwezigheid van een puntbronlocatie van PFAS. Voor de definiëring van PFAS-puntbronlocaties zijn diverse documenten beschikbaar onder andere via Expertisecentrum PFAS. Daarnaast is gebruik gemaakt van een UBI-lijst waarop UBI's/(bedrijfs-)activiteiten met een verdenking tot de aanwezigheid van PFAS voorkomen.


Vooralsnog wordt aangenomen dat atmosferische depositie de enige (beperkte) bron van PFAS-verontreiniging op de locatie is. Van atmosferische depositie is bekend dat dit beperkt tot verhoogde PFAS-gehalten voornamelijk in de bovengrond.

2.7 Voorgaande onderzoeken

Op de bodemgevoelige locatie hebben voorzover bekend geen voorgaande bodemonderzoeken plaatsgevonden. In de directe omgeving van de projectlocatie zijn geen relevante bodemverontreiniging aanwezig die eventueel invloed hebben op de onderzoeksstrategie.

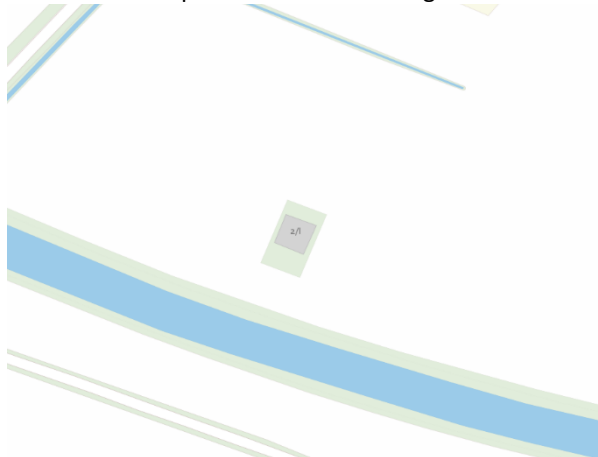

Figuur 9: Voorgaande onderzoeken

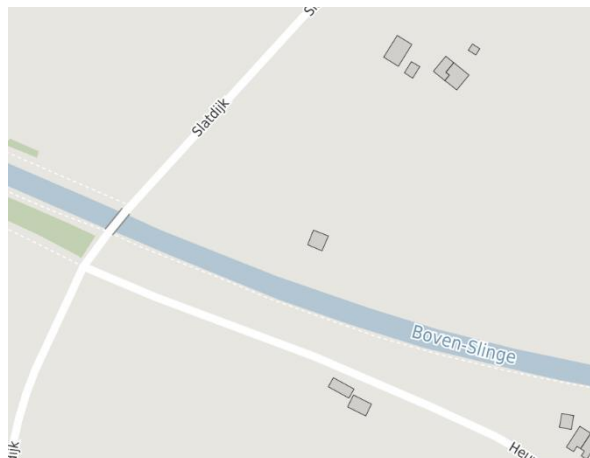

Figuur 10: verontreinigings- en saneringscontouren

2.8 Geohydrologie

Op basis van de geologische overzichtskaarten en grondwaterkaart van Nederland kan het volgende beeld van de bodemopbouw worden geschetst.

Het maaiveld bevindt zich volgens het Actueel Hoogtebestand Nederland (AHN) op een hoogte van circa 21,6 m +NAP. De gemiddelde stand van het freatisch grondwater bedraagt $\pm 20,0$ m +NAP, waardoor het grondwater zich op $\pm 1,6$ m -mv zou bevinden. Uit de grondwaterkaarten van TNO blijkt dat de regionale grondwaterstromingsrichting westelijk is gericht. De lokale grondwaterstromingsrichting kan plaatselijk worden beïnvloed door sloten, beken, rivieren, rioleringen, onttrekkingen e.d.

2.9 Locatie inspectie

De aanwezige schuur is voorzien van een asbesthoudend golfplaten dak. Voor zover visueel waarneembaar, verkeren de dakplaten in niet ernstig beschadigde staat. Het regenwater wordt echter niet via dakgoten afgevoerd, maar stroomt rechtstreeks af op het maaiveld. Hierdoor is de besmetting van het maaiveld zeer groot. Tijdens de uitgevoerde terreininspectie zijn verder geen aanwijzingen aangetroffen die duiden op (mogelijke) bodemverontreiniging of op bronnen die een dergelijke verontreiniging zouden kunnen hebben veroorzaakt. Op het maaiveld is geen asbestverdacht (plaat)materiaal waargenomen.



Figuur 11: Bodemgevoelige locatie



Figuur 12: Druppelzone

2.10 Conclusie vooronderzoek

De bodemgevoelige locatie wordt als onverdacht beschouwd ten aanzien van het voorkomen van bodemverontreinigingen. De onverharde druppelzone wordt daarentegen wél als verdacht aangemerkt met betrekking tot de mogelijke aanwezigheid van asbest in de top laag.



3. HYPOTHESE EN ONDERZOEKSOPZET

3.1 Verkenkend asbestonderzoek

Voor het verkennend asbestonderzoek ter plaatse van de onverharde afwateringszone (vanaf gevel tot 0,5 meter vanaf het uiteinde van het dak) zal worden uitgevoerd conform de richtlijn NEN 5707 'Strategie voor een verdachte locatie met plaatselijke bodembelasting met duidelijke verontreinigingskern (VEP). Hierbij is per schuur minimaal 1 asbestgat gegraven tot 0,1 m -mv., waarbij één mengmonster van de toplaag is samengesteld voor analyse op asbest. Bij het aantreffen van asbestverdacht plaatmateriaal op het maaiveld of in de bodem, worden deze verzameld voor analyse op asbest.

Voorafgaand aan de werkzaamheden zal een visuele inspectie van het maaiveld worden uitgevoerd. Het maaiveld wordt hierbij steekproefsgewijs geïnspecteerd. De locatie wordt opgedeeld in inspectiestroken van 1,5 m en deze worden geïnspecteerd. In de onderstaande tabel is de onderzoeksopzet weergegeven.

Locatie	Aantal gaten in de verdachte laag (l*b*d)	Aantal gaten tot onderzijde verdachte laag	Analyses
Druppelzone	4 * (0,3 m*0,3 m*0,1 m -mv)	-	1 * asbest in grond

Asbest in grond:

- Droge stof
- Fijne fractie asbest

4. RESULTATEN

4.1 Uitvoering veldwerk

De veldwerkzaamheden zijn uitgevoerd op 05-06-2025. Op de tekening in bijlage 3 staan de diverse boringen weergegeven.

Tijdens het opstellen van het boorplan is rekening gehouden met de doelstellingen en de richtlijnen, welke geformuleerd zijn in de inleiding. Daarnaast is rekening gehouden met de onderzoeksprotocollen en de ligging van kabels en leidingen.

Van het opgeboorde materiaal is een boorbeschrijving conform de NEN 5104 gemaakt en zijn er grondmonsters genomen over trajecten van ten hoogste 0,5 m, waarbij bodemlagen met verontreinigingskenmerken of een afwijkende textuur separaat bemonsterd zijn. Hierbij is gebruik gemaakt van de olie/watertest (O/W-test) en is gelet op afwijkende kleur of geur van de bodem. Zintuiglijk zijn in de vaste bodem geen noemenswaardige bijmengingen met bodemvreemde materialen waargenomen. In de vaste bodem is geen asbestverdacht materiaal aangetroffen. Per proefgat wordt het uitkomende materiaal uitgespreid in lagen van circa 2 cm dik en visueel geïnspecteerd op de aanwezigheid van asbestverdachte materialen. Vervolgens wordt al het uitkomende materiaal gezeefd (zeef fractie 20 mm) en worden de mengmonsters samengesteld. De complete omschrijvingen van de boorprofielen staan vermeld in bijlage 4.

4.2 Samenstelling (meng)monsters en chemische analyses

Op basis van de zintuiglijke waarnemingen zijn (meng)monsters samengesteld van de grond. In onderstaande tabel staan de mengmonsters weergegeven.

Verkennd asbestonderzoek				
Locatie	Grond(meng)monster	Samenstelling	Traject (m -mv)	Analyse
Druppelzone	ASMM01	01: 0.00 - 0.10, 02: 0.00 - 0.10, 03: 0.00 - 0.10, 04: 0.00 - 0.10	0,00 - 0,10	Asbest in grond

Motivatie:

ASMM01 is samengesteld uit de individuele grondmonsters van de potentieel verdachte toplaag.

4.3 Toetsing Omgevingswet

Teneinde de mate van verontreiniging van de bodem te kunnen beoordelen, zijn de chemische analyseresultaten getoetst aan bijlage IIA van het Bal en bijlage B, tabel 1, Regeling Bodemkwaliteit 2022 (interventiewaarde bodemkwaliteit voor grond) en bijlage Vd van het Bkl (signaleringsparameter beoordeling grondwatersanering voor grondwater).

In onderstaand schema wordt de gebruikte terminologie voor grond weergegeven:

Landbouw/natuur	Wonen	Industrie	Matig verontreinigd	Sterk verontreinigd
-----------------	-------	-----------	---------------------	---------------------

(interventiewaarde bodem)

De analyseresultaten zijn getoetst conform de Bodem Toets- en Validatieservice (BoToVa), waarbij de analyseresultaten (de meetwaarden) zijn gecorrigeerd aan het in het laboratorium gemeten gehalte aan organische stof en lutum.

Het is vooralsnog niet mogelijk grondwater conform de Omgevingswet te toetsen, in deze wordt tijdelijk de T13-toetsing (beoordeling kwaliteit van grondwater volgens de Wbb) gehanteerd.

Asbest

Er is sprake van een geval van ernstige verontreiniging met asbest in de bodem als de gemiddelde concentratie binnen een ruimtelijke eenheid hoger is dan de interventiewaarde van 100 mg/kg d.s. (gewogen: de concentratie serpentijn asbest + 10 x de concentratie amfibool asbest).

Als gezondheidskundige risicowaarden voor de bodem kunnen de volgende gehalten worden gehanteerd:

- 100 mg/kg (gewogen) asbest (>0,5 mm)
- 10 mg/kg (gewogen) voor respirabele asbestvezels (<0,5 mm)

4.4 Interpretatie analyseresultaten verkennend asbestonderzoek

In bijlage 5 zijn de analyserapporten van het asbest opgenomen.

In de onderstaande tabel zijn resultaten opgenomen van de berekeningen van de asbestconcentratie van de op locatie verzamelde asbestverdachte materialen in de fractie > 20 mm. Tevens is in de tabel de totale asbestconcentratie opgenomen. Deze concentratie bevat de asbestconcentratie in de fractie > 20 mm (bepaald in het veld) met de asbestconcentratie in de fractie < 20 mm (bepaald in het laboratorium).

Locatie	Grond(meng) monster	Traject (m -mv)	Berekende asbestconcentratie (fractie > 20 mm) mg/kg d.s.	Asbestconcentratie (fractie < 20 mm) mg/kg d.s.	Totale asbestconcentratie mg/kg d.s.
Druppelzone	ASMM01	0,00 - 0,10	0	<0,3*	<0,3

*Verklaring kwalitatief onderzoek zeeffractie <0,5 mm: geen asbest waargenomen.

Monsters voldoen aan onderstaande voorwaarden:

- Betrekking op bovenste 10 cm
- Geen asbest aangetoond in de fractie <4 mm
- Geen hechtgebonden asbest aangetoond
- Op analysecertificaat wordt expliciet aangegeven in het kwalitatief onderzoek zeeffractie <0,5 mm, geen asbest is waargenomen.

5. CONCLUSIE

5.1 Algemeen

In opdracht van de initiatiefnemer heeft Montferland Milieu B.V. een milieuhygiënisch bodemonderzoek verricht aan de Slatdijk 2-I te Aalten (gemeente Aalten). Het onderzoek is uitgevoerd in het kader van een planologische procedure.

5.2 Conclusie

Uit het uitgevoerde onderzoek kan het volgende worden geconcludeerd:

- Tijdens de terreininspectie zijn in de huidige situatie geen aanwijzingen aangetroffen die duiden op (mogelijke) bodemverontreiniging of op bronnen die een dergelijke verontreiniging zouden kunnen hebben veroorzaakt.
- Op het maaiveld is geen asbestverdacht (plaat)materiaal waargenomen.
- Bij het verkennend asbestonderzoek zijn geen asbestverdachte materialen aangetroffen. In zowel de grove als fijne fractie van de bodem is geen asbest aangetroffen.
- De tevoren gestelde hypothese 'De druppelzone kan op basis van het vooronderzoek als verdacht op het voorkomen van asbest worden beschouwd' dient te worden verworpen.

5.3 Aanbeveling

Uit het uitgevoerde onderzoek kan het volgende worden aanbevolen:

- Uit milieukundig oogpunt is er naar onze mening geen bezwaar tegen de voorgenomen planologische procedure. De bodem wordt geschikt geacht voor het huidige en toekomstige gebruik (Wonen met tuin).
- Wanneer tijdens eventuele graafwerkzaamheden waarnemingen worden gedaan die op een verontreiniging wijzen, dan moet het werk direct gestopt worden en moet met het bevoegd gezag worden overlegd.


Standaard slotopmerking:

Eventueel vrijkomende grond kan niet zondermeer in het grondverkeer worden opgenomen. Mocht de grond naar elders worden getransporteerd, dient te worden nagegaan in hoeverre de kwaliteit van de af te voeren grond overeenstemt met de verwerkingsmogelijkheden die voor de betreffende stort- c.q. hergebruikslocatie gelden. Deze zijn geformuleerd in het Besluit bodemkwaliteit. Aanbevolen wordt dan ook de eindverwerkingslocatie in overleg met het bevoegd gezag vast te stellen. Mocht grondwater onttrokken worden t.b.v. bemaling, dient bekeken te worden in hoeverre de grondwaterkwaliteit de lozingsnormen overschrijdt.



BIJLAGE 1:


Topografische kaart

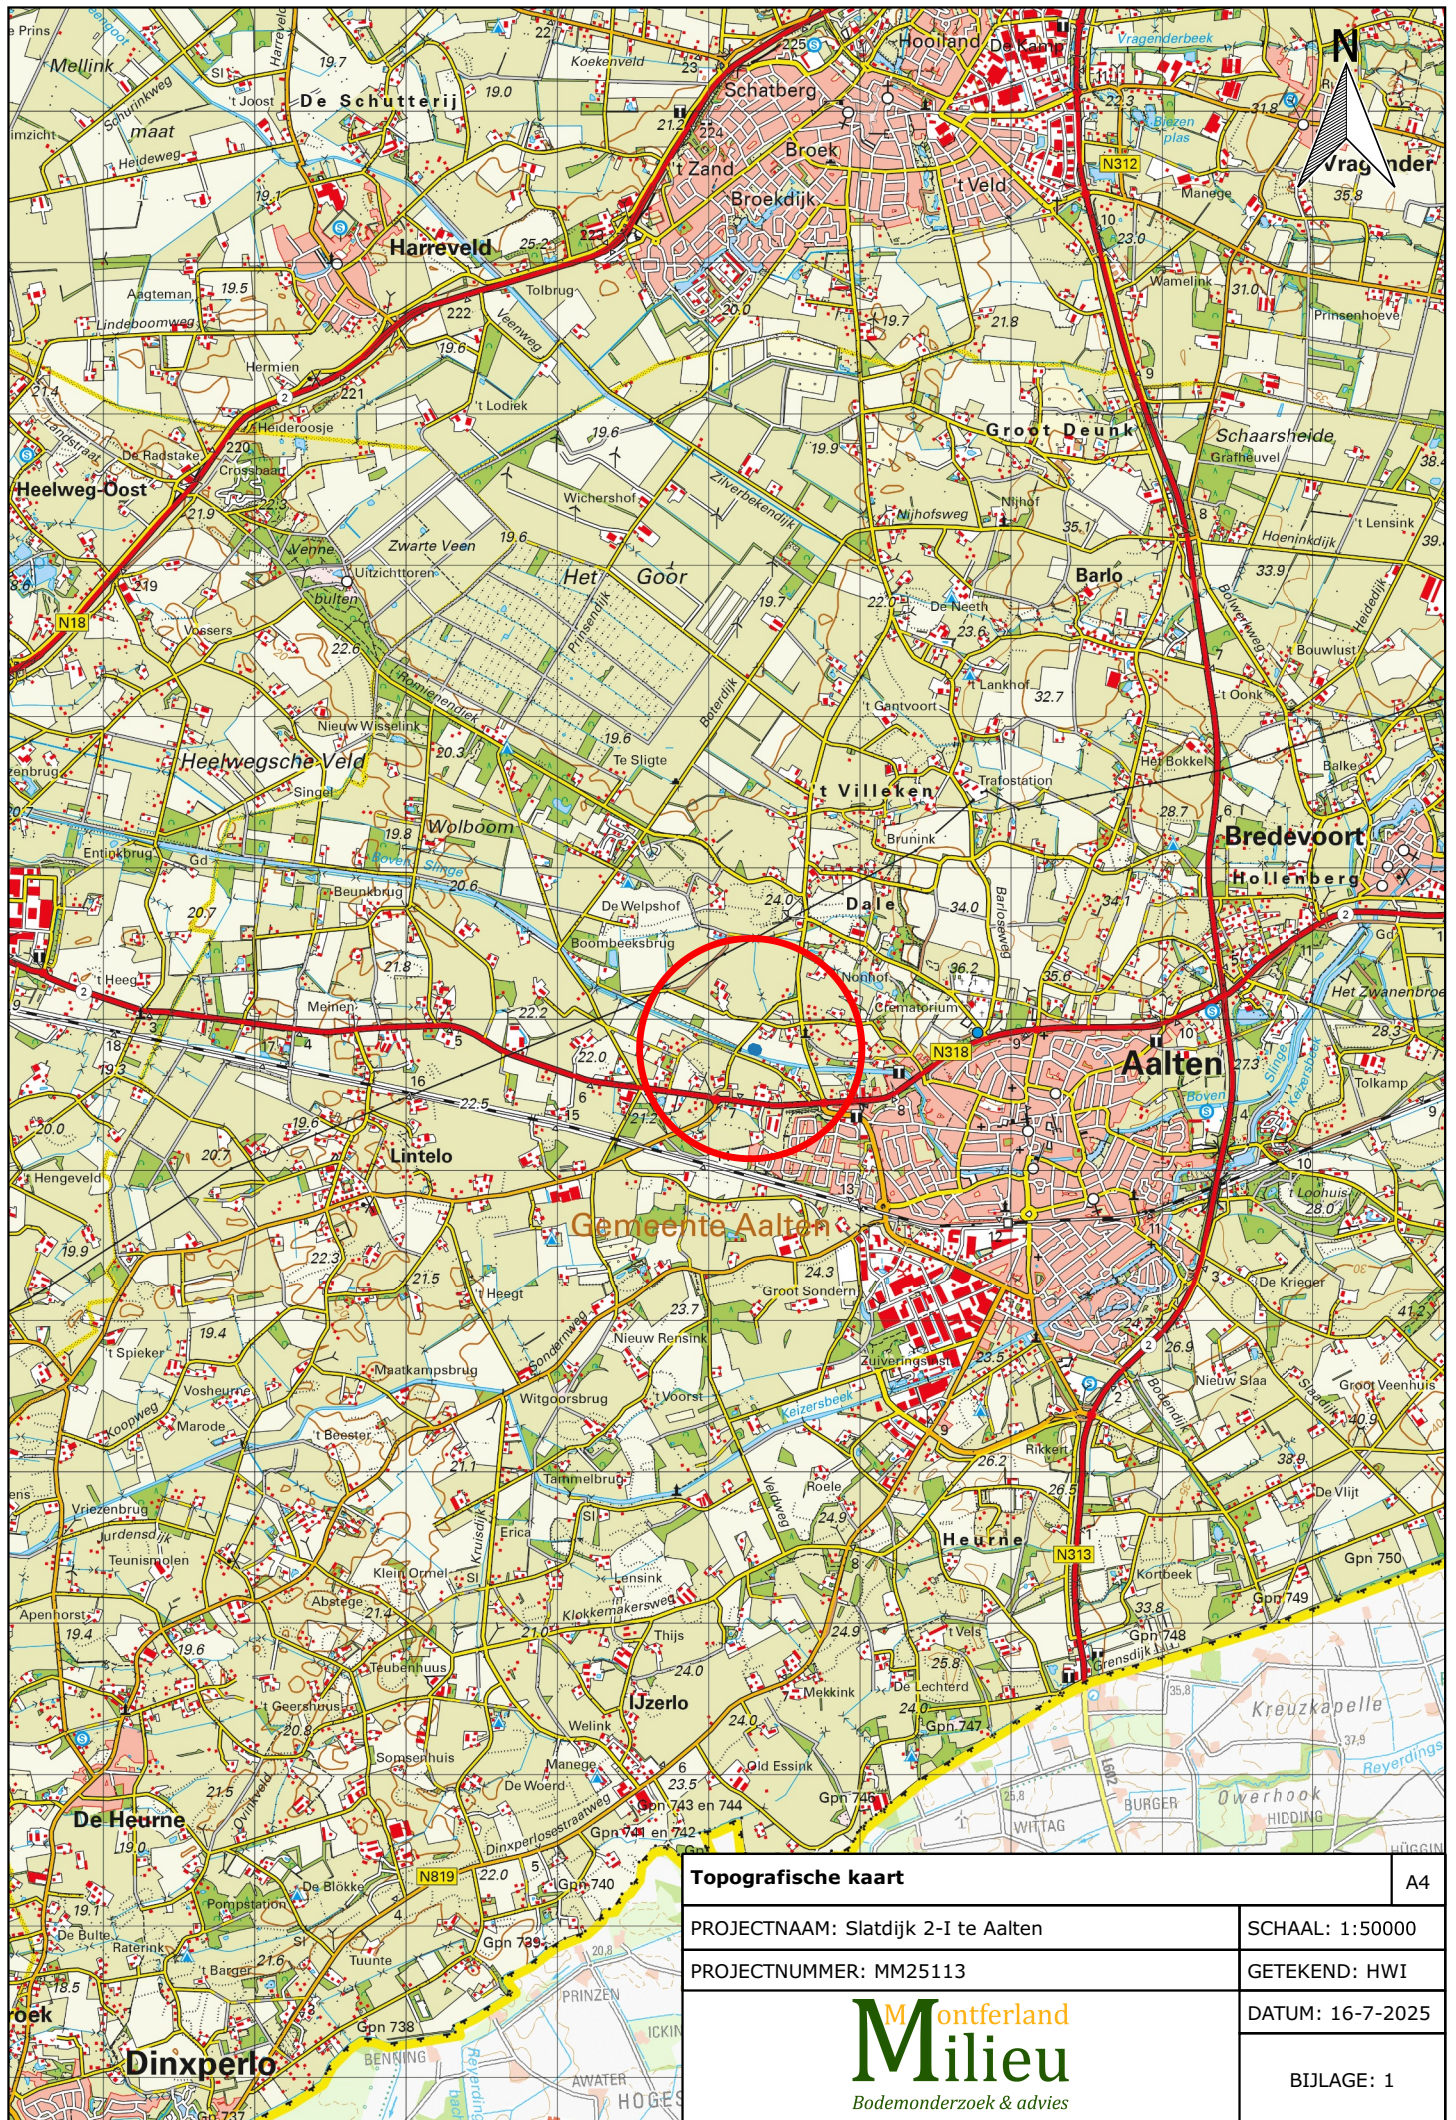



BIJLAGE 2:

Kadastrale kaart met gegevens

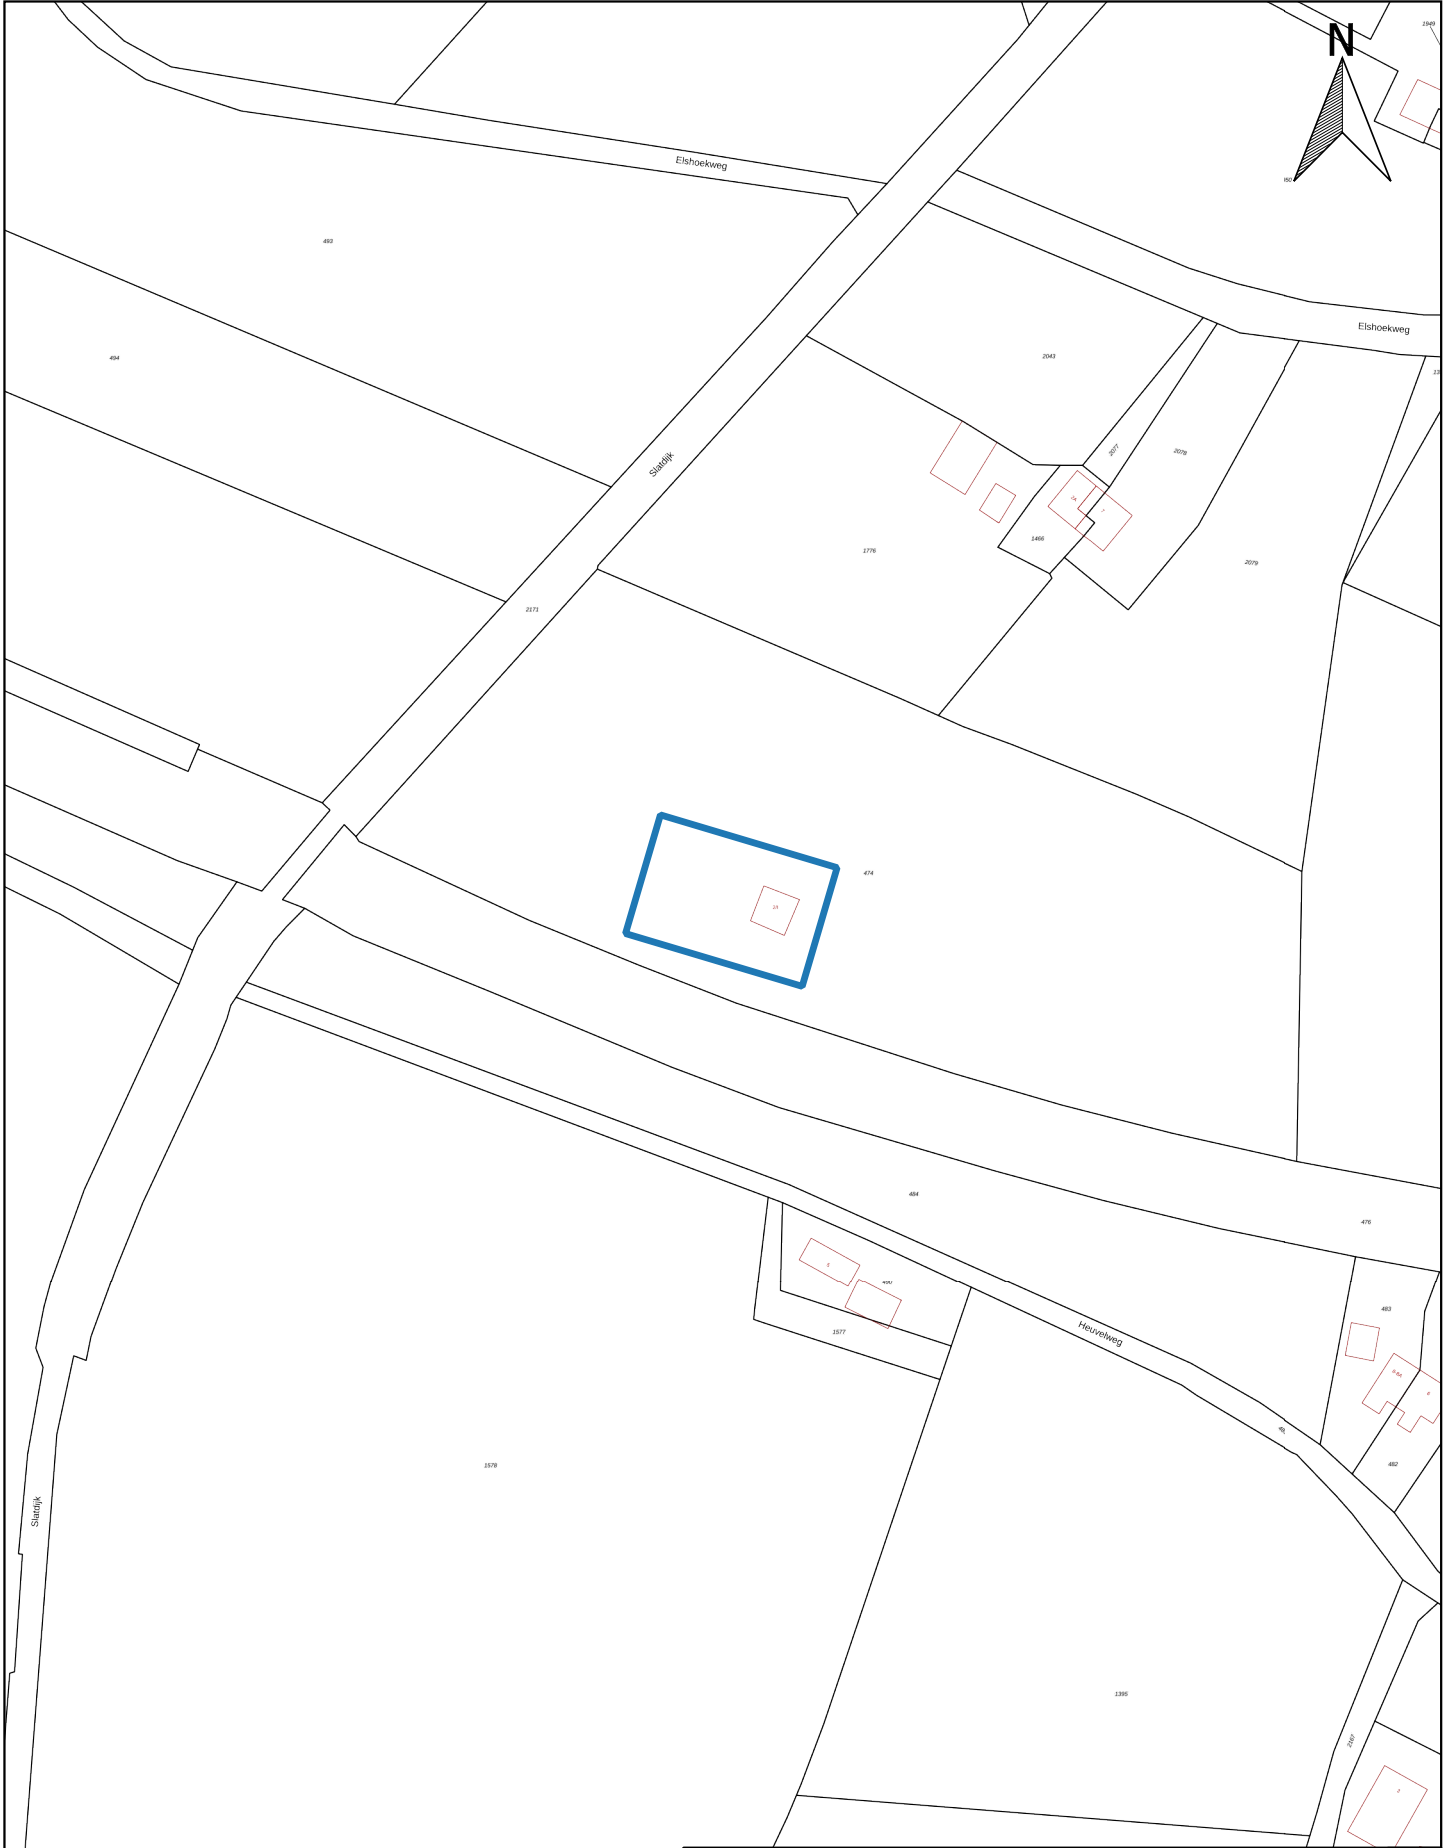

Kadastraal object	
Kadastrale gemeente:	ATN02
Sectie:	L
Perceel:	474

Kadastrale kaart		A4
PROJECTNAAM: Slatdijk 2-I te Aalten		SCHAAL: 1:2000
PROJECTNUMMER: MM25113		GETEKEND: HWI
		DATUM: 16-7-2025
		BIJLAGE: 2



BIJLAGE 3:

Situatietekening



0 8 16 24 32 40 m

Situatietekening met monsternamepunten

A4

PROJECTNAAM: Slatdijk 2-I te Aalten

SCHAAL: 1:400

PROJECTNUMMER: MM25113

GETEKEND: HWI

DATUM: 16-7-2025

BIJLAGE: 3


Legenda

-  Locatiegrens
-  Bebouwing
-  Asbestgat druppelzone


Montferland
Milieu
Bodemonderzoek & advies




BIJLAGE 4:
Boorprofielen

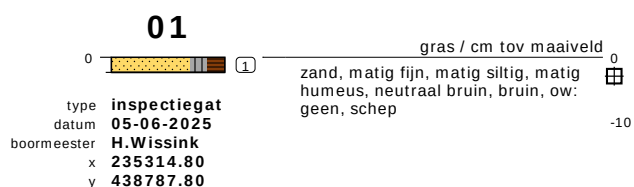

meetpunt 01
1069358551

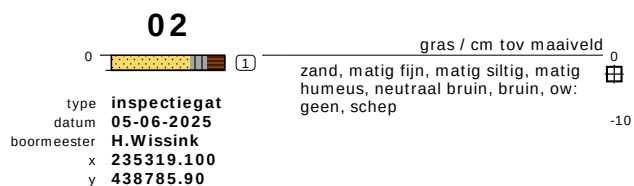

meetpunt 02
1069358552

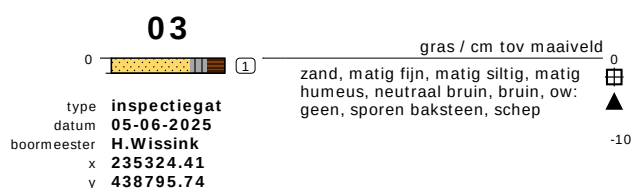

meetpunt 03
1069358553

bodemprofielen schaal 1:50

onderzoek **Slatdijk 2-I te Aalten**
projectcode **MM25113**
getekend conform **NEN 6693**

04

0  ①

type **inspectiegat**
datum **05-06-2025**
boormeester **H.Wissink**
x **235318.41**
y **438798.14**

gras / cm tov maaiveld 0
zand, matig fijn, matig siltig, matig
humeus, neutraal bruin, bruin, ow:
geen, sporen baksteen, schep
▲
-10




meetpunt 04
1069358554

bodemprofielen **schaal 1:50**

onderzoek **Slatdijk 2-I te Aalten**
projectcode **MM25113**
getekend conform **NEN 6693**

PEILBUIS

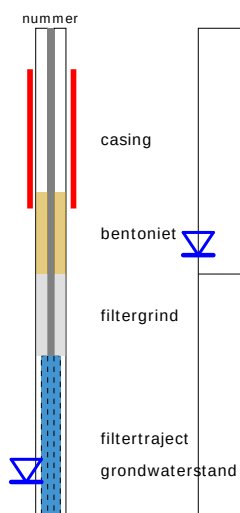


BORING




links= cm-maaiveld

rechts= cm + NAP

OLIE OP WATER REACTIE

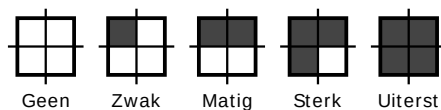


GEUR INTENSITEIT

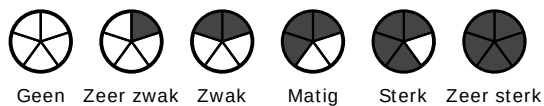


GRONDSOORTEN [6693]



MATE VAN BIJMENGING

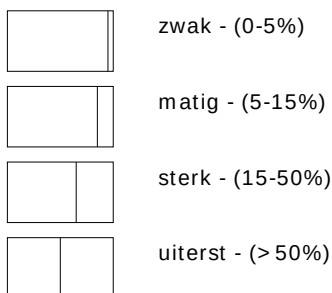


VERHARDINGEN

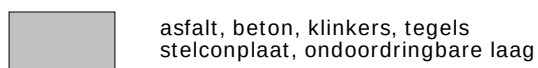

GRADATIE ZAND

uf = uiterst fijn (63-105 um)
zf = zeer fijn (105-150 um)
mf = matig fijn (150-210 um)
mg = matig grof (210-300 um)
zg = zeer grof (300-420 um)
ug = uiterst grof (420-2000 um)

OVERIG

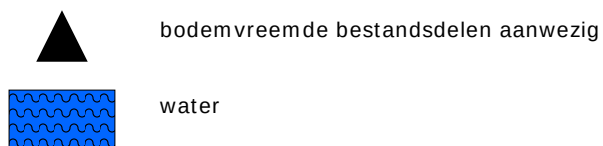

GRADATIE GRIND

f = fijn (2-5.6 mm)
mg = matig grof (5.6-16 mm)
zg = zeer grof (16-63 mm)

BESCHRIJVING BODEMLAAG

pid = foto ionisatie detector
bv = bodemvocht
ow = olie op water



BIJLAGE 5:
Analysecertificaten

Montferland Milieu B.V.
T.a.v. Arjan Ellmann
Zeddamseweg 77
7041 CN 's-Heerenberg
NETHERLANDS

Analysecertificaat

Datum: 13-Jun-2025

Hierbij ontvangt u de resultaten van het navolgende laboratoriumonderzoek.

Certificaatnummer/Versie	2025045682/1
Uw project/verslagnummer	MM25113
Uw projectnaam	Slatdijk 2-I te Aalten
Uw ordernummer	
Uw datum aanlevering monster(s)	06-Jun-2025

Dit certificaat mag uitsluitend in zijn geheel worden gereproduceerd.
De analyse resultaten hebben alleen betrekking op het beproefde object.

De grondmonsters worden tot 4 weken na datum ontvangst bewaard en watermonsters tot 2 weken na datum ontvangst. Zonder tegenbericht worden de monsters nadien afgevoerd.
Indien de monsters langer bewaard dienen te blijven verzoeken wij U dit exemplaar uiterlijk 1 werkdag voor afloop van de standaardbewaarperiode ondertekend aan ons te retourneren. Voor de kosten van het langer bewaren van monsters verwijzen wij naar de prijslijst.

Bewaren tot:

Datum:

Naam:

Handtekening:

Wij vertrouwen erop uw opdracht hiermee naar verwachting te hebben uitgevoerd, mocht U naar aanleiding van dit analyserecertificaat nog vragen hebben verzoeken wij U contact op te nemen met de afdeling Verkoop en Advies.

Met vriendelijke groet,

Eurofins Analytico B.V.



Ing. A. Veldhuizen
Technical Manager

Eurofins Analytico B.V.

Gildeweg 42-46 (lab.)
NL-3771NB Barneveld
+31 (0)34 242 63 00
Info-env@eurofins.nl
www.eurofins.nl

Venecoweg 5
B-9810 Nazareth
+32 (0)9 222 77 59
belgie-env@eurofins.be
www.eurofins.be

BNP Paribas S.A. 227 9245 25
IBAN: NL71BNPA0227924525
BIC: BNPANL2A
KvK/CoC: 09088623
BTW/VAT: NL 8043.14.883.B01

Eurofins Analytico B.V. is ISO 14001: 2015 gecertificeerd door TÜV.

Analysecertificaat

Uw project/verslagnummer MM25113
 Uw projectnaam Slatdijk 2-I te Aalten
 Uw ordernummer
 Uw monsternemer Arjan Ellmann

Certificaatnummer/Versie 2025045682/1
 Startdatum analyse 06-Jun-2025
 Datum einde analyse 13-Jun-2025
 Rapportagedatum 13-Jun-2025/15:50
 Bijlage A, B, C
 Pagina 1/1

Analyse	Eenheid	1
Extern / Overig onderzoek		
Droge stof (Extern)	% (m/m)	95.7 ¹⁾
Droge massa aangeleverd monster	g	12116 ¹⁾
Asbest fractie <0,5mm	mg	N.v.t. ¹⁾
Totaal asbest (ondergrens)	mg/kg ds	0.0 ¹⁾
Totaal asbest (bovengrens)	mg/kg ds	0.6 ¹⁾
Serpentijn ondergrens	mg/kg ds	0.0 ¹⁾
Serpentijn bovengrens	mg/kg ds	0.3 ¹⁾
Amfibool ondergrens	mg/kg ds	0.0 ¹⁾
Amfibool bovengrens	mg/kg ds	0.3 ¹⁾
Overig onderzoek(externe bron)		
In behandeling genomen hoeveelheid	kg	12.7 ²⁾
Asbest fractie 0,5-1mm	mg	0.0 ²⁾
Asbest fractie 1-2mm	mg	0.0 ²⁾
Asbest fractie 2-4mm	mg	0.0 ²⁾
Asbest fractie 4-8mm	mg	0.0 ²⁾
Asbest fractie 8-20mm	mg	0.0 ²⁾
Asbest fractie >20mm	mg	0.0 ²⁾
Asbest (som)	mg	0.0 ²⁾
Asbest in grond	mg/kg ds	<0.3 ²⁾
Totaal gehalte asbest	mg/kg ds	<0.3 ²⁾
Serpentijn concentratie	mg/kg ds	<0.3 ²⁾
Amfibool concentratie	mg/kg ds	0.0 ²⁾
Totaal asbest hechtgebonden	mg/kg ds	0.0 ²⁾
Totaal asbest niet hechtgebonden	mg/kg ds	0.0 ²⁾

Nr. Uw monsteromschrijving

1 ASMM01, 01: 0-10, 02: 0-10, 03: 0-10, 04: 0-10

Opgegeven monstermatrix

Grond (AS3000)

Monster nr.

14696701

Eurofins Analytico B.V.

Gildeweg 42-46 (lab.) Venecoweg 5
 NL-3771NB Barneveld B-9810 Nazareth
 +31 (0)34 242 63 00 +32 (0)9 222 77 59
 Info-env@eurofins.nl belgie-env@eurofins.be
 www.eurofins.nl www.eurofins.be

BNP Paribas S.A. 227 9245 25
 IBAN: NL71BNPA0227924525
 BIC: BNPANL2A
 KvK/CoC: 09088623
 BTW/VAT: NL 8043.14.883.B01

Q: door RVA geaccrediteerde verrichting
 R: AP04 erkende en geaccrediteerde verrichting
 S: AS SIKB erkende en geaccrediteerde verrichting
 V: VLAREL erkende verrichting
 W: Waals Gewest erkende verrichting

Dit certificaat mag uitsluitend in zijn geheel worden gereproduceerd.
 Eurofins Analytico B.V. is ISO 14001: 2015 gecertificeerd door TÜV.

Akkoord
 Pr.coörd.

VA

Bijlage (A) met de opgegeven deelmonsterinformatie behorende bij het analysecertificaat. 2025045682/1

Pagina 1/1

Monster nr.		Uw monsteromschrijving			Monsteromsch./Monstername ID
Barcode	Boornr	Van	Tot	Uw datum monstername	
14696701	ASMM01, 01: 0-10, 02: 0-10, 03: 0-10, 04: 0-10				
6000028843	04	0	10	05-Jun-2025	
6000028843	04	0	10	05-Jun-2025	
6000028843	04	0	10	05-Jun-2025	
6000028843	04	0	10	05-Jun-2025	

**Eurofins Analytico B.V.**

Gildeweg 42-46 (lab.) Venecoweg 5
NL-3771NB Barneveld B-9810 Nazareth
+31 (0)34 242 63 00 +32 (0)9 222 77 59
Info-env@eurofins.nl belgie-env@eurofins.be
www.eurofins.nl www.eurofins.be

BNP Paribas S.A. 227 9245 25
IBAN: NL71BNPA0227924525
BIC: BNPANL2A
KvK/CoC: 09088623
BTW/VAT: NL 8043.14.883.B01

Eurofins Analytico B.V. is ISO 14001: 2015 gecertificeerd door TÜV.

Bijlage (B) met opmerkingen behorende bij analysecertificaat 2025045682/1

Pagina 1/1

Opmerking 1)

Deze bepaling is uitgevoerd bij Eurofins Omegam (L086).

Opmerking 2)

Deze bepaling is uitgevoerd bij Eurofins Omegam (L086).



Eurofins Analytico B.V.

Gildeweg 42-46 (lab.) Venecoweg 5
NL-3771NB Barneveld B-9810 Nazareth
+31 (0)34 242 63 00 +32 (0)9 222 77 59
Info-env@eurofins.nl belgie-env@eurofins.be
www.eurofins.nl www.eurofins.be

BNP Paribas S.A. 227 9245 25
IBAN: NL71BNPA0227924525
BIC: BNPANL2A
KvK/CoC: 09088623
BTW/VAT: NL 8043.14.883.B01

Eurofins Analytico B.V. is ISO 14001: 2015 gecertificeerd door TÜV.

Bijlage (C) met methodeverwijzingen behorende bij analysecertificaat 2025045682/1

Pagina 1/1

Analyse	Methode	Techniek	Methode referentie
Extern / Overig onderzoek			
Droge stof (uitbesteed)	W0004	Extern	Uitbesteding
Asbest NEN5898 (2016) ext	W0004	Microscopie	NEN 5898
Overig onderzoek (externe bron)			
Asbest Grond NEN5898 2016 ext	W0004	Microscopie	pb. 3070-1 NEN 5898

Waar van toepassing is nadere informatie over de door eurofins analytico toegepaste onderzoeksmethoden alsmede een classificatie van de meetonzekerheid opgenomen in ons overzicht "Specificaties analysemethoden", versie juni 2024

**Eurofins Analytico B.V.**

Gildeweg 42-46 (lab.) Venecoweg 5
NL-3771NB Barneveld B-9810 Nazareth
+31 (0)34 242 63 00 +32 (0)9 222 77 59
Info-env@eurofins.nl belgie-env@eurofins.be
www.eurofins.nl www.eurofins.be

BNP Paribas S.A. 227 9245 25
IBAN: NL71BNPA0227924525
BIC: BNPANL2A
KvK/CoC: 09088623
BTW/VAT: NL 8043.14.883.B01

Eurofins Analytico B.V. is ISO 14001: 2015 gecertificeerd door TÜV.

ANALYSECERTIFICAAT

Projectcode : 1941059
 Uw project omschrijving : 2025045682-MM25113
 Opdrachtgever : Eurofins Analytico B.V.

Monstercode : 8834747
 Uw referentie : ASMM01, 01: 0-10, 02: 0-10, 03: 0-10, 04: 0-10
 Opgegeven bemonsteringsdatum : 05/06/2025

Asbestonderzoek

Initialen analist : D.P.
 Analysedatum : 12-06-2025

Analyse is uitgevoerd conform NEN 5898 (S).

Massa aangeleverd monster : 12660 g
 Droge massa aangeleverd monster : 12116 g
 Percentage droogrest : 95,7 m/m %
 Type zieving : nat

zee fractie (mm)	massa zee fractie (gram)	percentage zee fractie (m/m %)	massa onderzocht (gram)	percentage onderzocht (m/m %)	aantal asbest (deeltjes)	massa asbest-houdend materiaal (mg)
<0,5 mm	11232,8	94,7	13,3	0,12	n.v.t.	n.v.t.
0,5-1 mm	443,6	3,7	120,0	27,05	0	0,0
1-2 mm	136,4	1,1	58,4	42,82	0	0,0
2-4 mm	26,0	0,2	26,0	100,00	0	0,0
4-8 mm	16,6	0,1	16,6	100,00	0	0,0
8-20 mm	11,4	0,1	11,4	100,00	0	0,0
>20 mm	0,0	0,0	0,0	100,00	0	0,0
Totaal	11866,8	100,0	245,7		0	0,0

zee fractie (mm)	asbest totaal			serpentiin asbest			amfibool asbest		
	gehalte asbest (mg/kg ds)	ondergrens (mg/kg ds)	bovengrens (mg/kg ds)	gehalte asbest (mg/kg ds)	ondergrens (mg/kg ds)	bovengrens (mg/kg ds)	gehalte asbest (mg/kg ds)	ondergrens (mg/kg ds)	bovengrens (mg/kg ds)
<0,5 mm	-								
0,5-1 mm	0,0	0,0	0,2	0,0	0,0	0,1	0,0	0,0	0,1
1-2 mm	0,0	0,0	0,4	0,0	0,0	0,2	0,0	0,0	0,2
2-4 mm	0,0	0,0	0,0	0,0	0,0	0,0	0,0	0,0	0,0
4-8 mm	0,0	0,0	0,0	0,0	0,0	0,0	0,0	0,0	0,0
8-20 mm	0,0	0,0	0,0	0,0	0,0	0,0	0,0	0,0	0,0
>20 mm	0,0	0,0	0,0	0,0	0,0	0,0	0,0	0,0	0,0
Totaal	<0,3	0,0	0,6	<0,3	0,0	0,3	0,0	0,0	0,3

Aangetroffen type asbest : Geen
 Bijzonderheden waargenomen : Geen

Serpentiin asbest is chrysotiel.
 Amfibool asbest is amosiet, crocidoliet, actinoliet, anthophylliet en tremoliet.

De bepalingsgrens is bepaald voor de zee fracties kleiner dan 4 mm. De totale bepalingsgrens is verkregen door de bepalingsgrenzen van de afzonderlijke zee fracties te sommeren.
 Het materiaal is middels polarisatiemicroscopie onderzocht, de analyse is uitgevoerd conform NEN 5896.

Gebondenheid	Serpentiin asbest	Amfibool asbest	totaal afgerond
hecht	0,0	0,0	0,0
niet hecht	0,0	0,0	0,0
totaal afgerond	0,0	0,0	

Gewogen concentratie (serpentiinasbestconcentratie vermeerderd met 10 maal de amfiboolasbestconcentratie) is: **<0,3 mg/kg ds**

De gewogen asbestconcentratie wordt berekend uit de niet-afgeronde gehalten aan serpentiin en amfibool asbest. De weergegeven resultaten zijn afgerond.

Verklaring kwalitatief onderzoek zee fractie <0,5 mm:
 - : geen asbest waargenomen

ANALYSECERTIFICAAT

Projectcode : 1941059
Uw project omschrijving : 2025045682-MM25113
Opdrachtgever : Eurofins Analytico B.V.

Opmerkingen m.b.t. analyses

Opmerking(en) algemeen

De volgende informatie is indien van toepassing verstrekt door de opdrachtgever:
Project omschrijving, Monsterreferentie(s), Opgegeven bemonsteringsdatum, Matrix, Monsterdiepte, Potnr (Barcode), Veldgegevens, Veldwaarnemingen en Bemonsteringsdata. De opgegeven bemonsteringsdatum kan van invloed zijn op de geldigheid van de resultaten.

Asbest

Individuele monsters van dit project zijn als asbestverdacht gekwalificeerd. De analysedeelmonsters zijn met beschermende maatregelen in het laboratorium in behandeling genomen.

Opmerking bij project:

- Eurofins Omegam heeft het asbestonderzoek in dit/deze monster(s) uitgevoerd volgens de NEN 5898, en zoals beschreven in een aparte bijlage als onderdeel van dit analysecertificaat. Voor de analyseresultaten van het asbestonderzoek geldt dat Eurofins Omegam de analyse heeft uitgevoerd in de monsters die de opdrachtgever, zoals deze staan vermeld in de koptekst van dit analysecertificaat, zelf heeft genomen of laten nemen en aan Eurofins Omegam heeft aangeboden. Eurofins Omegam draagt geen verantwoordelijkheid inzake de herkomst en representativiteit alsmede de veiligheid tijdens de monsterneming.

ANALYSECERTIFICAAT

Projectcode : 1941059
Uw project omschrijving : 2025045682-MM25113
Opdrachtgever : Eurofins Analytico B.V.

Barcodeschema's

Monstercode	Uw referentie	uw monsterref.	uw diepte	uw barcode
8834747	ASMM01, 01: 0-10, 02: 0-10, 03: 0-10, 04: 0-10	04	0-1	6000028843

ANALYSECERTIFICAAT

Projectcode : 1941059
Uw project omschrijving : 2025045682-MM25113
Opdrachtgever : Eurofins Analytico B.V.

Analysemethoden Grond (AS3000)

AS3000

In dit analysecertificaat zijn de met 'S' gemerkte analyses uitgevoerd volgens de analysemethoden beschreven in het "Accreditatieschema Laboratoriumanalyses voor grond-, waterbodem- en grondwateronderzoek (AS SIKB 3000)". Het laboratoriumonderzoek is uitgevoerd volgens de onderstaande analysemethoden. Deze analyses zijn vastgelegd in het geldende accreditatie-certificaat met bijbehorende verrichtingenlijst L086 van Eurofins Omegam BV.

Asbestonderzoek : Conform AS3070 prestatieblad 1 en NEN 5898



BIJLAGE 6:

Projectfoto's



onderzoek



onderzoek



onderzoek



onderzoek



onderzoek



onderzoek



onderzoek



onderzoek



onderzoek



onderzoek



onderzoek




meetpunt 01



meetpunt 02



meetpunt 03

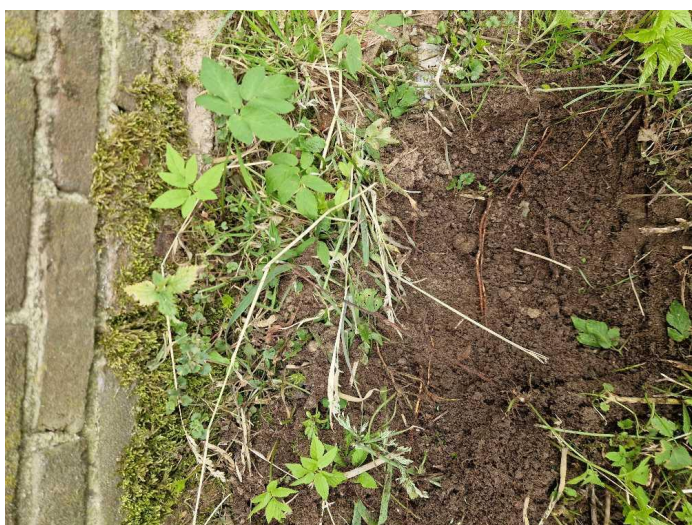

meetpunt 04



BIJLAGE 7:

Informatie vooronderzoek

Bodeminformatie

Dynamisch Rapport - 25-02-2025



Geselecteerd gebied

25.00-meter contour



Locatie

Percelen

Inhoudsopgave

Inleiding	3
Gegevens binnen het geselecteerde gebied	4
Locaties	4
Gegevens binnen de 25.00-meter contour rond het geselecteerde gebied	5
Locaties	5
Disclaimer	6
Toelichting	7

Inleiding

Aan deze gegevens kunnen geen rechten worden ontleend!

Indien er stoffen in de bodem voorkomen die van nature niet in de bodem zitten is sprake van bodemverontreiniging.

De provincies en gemeenten spelen een rol bij het saneren of beheersen van een bodemverontreiniging. De provincies en een aantal grotere gemeenten zijn in het kader van de Wet bodembescherming (Wbb) aangewezen als de instanties die toezien op het saneren van verontreinigde bodem en het voorkomen van nieuwe bodemverontreiniging (bevoegd gezag Wetbodembescherming). Zij sturen de bodemsaneringsoperatie en voeren zelf bodemsaneringen uit en beoordelen plannen en saneringen die door anderen (bedrijven, particulieren en gemeenten) worden uitgevoerd. Hierbij kan de provincie juridische en financiële instrumenten inzetten. In dit kader worden bodemgegevens verzameld in het bodeminformatiesysteem (BIS).

In deze rapportage treft u gegevens aan die afkomstig zijn uit het BIS. Hiermee krijgt u een indruk van de aan- of afwezigheid van gegevens over mogelijke bodemverontreiniging in het geselecteerde gebied.

Het ontbreken van gegevens in het BIS of deze rapportage wil niet zeggen dat er geen bodemverontreiniging op een perceel of in een gebied aanwezig is.

In het rapport wordt per locatie aangegeven (Vervolg WBB-traject) of een locatie nog tot de werkvoorraad behoort en welke vervolg in dat kader wordt verwacht.

Dit rapport bestaat uit vier delen:

1. Voorblad: Deze pagina bevat een tekening van het geselecteerde gebied.
2. Informatie over het geselecteerde gebied: De in het bodeminformatiesysteem aangetroffen informatie over locaties die zich binnen het geselecteerde gebied bevinden. .
3. Disclaimer
4. Toelichting op de rapportage: Hier vindt u de uitleg van de gegevens die in dit rapport zijn vermeld.

Gegevens binnen het geselecteerde gebied

Locaties

Bij de Provincie Gelderland zijn over locaties, onderzoeken en documenten geen digitale gegevens beschikbaar of (nog) niet ingevoerd.

Gegevens binnen de 25.00-meter contour rond het geselecteerde gebied

Locaties

Bij de Provincie Gelderland zijn over locaties, onderzoeken en documenten geen digitale gegevens beschikbaar of (nog) niet ingevoerd.

Disclaimer

De inhoud hiervan is grotendeels gebaseerd op werkelijke gegevens maar de actualiteit en betrouwbaarheid hiervan zijn niet gegarandeerd. Verder kunnen ook testgegevens zonder relatie met de werkelijkheid voorkomen.

Aan deze gegevens kunnen geen rechten worden ontleend!

Toelichting

Samenstelling van bodeminformatie in het bodeminformatiesysteem (BIS)

Verontreinigende activiteiten (HBB).

Dat verontreinigende stoffen toch in de bodem terecht komen is vaak het gevolg van bedrijfsactiviteiten. Maar er kan ook sprake zijn van bodemverontreiniging door bijvoorbeeld het ophogen van terreinen voor het bouwrijp maken, het lekken van een brandstoftank of een ongeval. Op basis van (archief)onderzoek zijn potentiële verontreinigingen op basis van (voormalige)bedrijfsactiviteiten (UBI's) en de bekende bodemverontreinigingen in beeld gebracht, het zgn. landsdekkend beeld (LDB, 2004). De potentiële verontreinigingen vormen het zgn. HistorischBodemBestand (HBB). Deze gegevens vormen de basis voor de werkvoorraad van de provincie. Afhankelijk van de score van de UBI behoort een locatie tot de werkvoorraad (potentiële)bodemverontreiniging die voor 2030 gesaneerd danwel beheerst moet zijn of de spoedeisende werkvoorraad die voor 2015 gesaneerd danwel beheerst moet zijn. Ook voor het bewaken van de voortgang van de bodemsaneringsoperatie van de locaties waar de provincie bevoegd gezag is en de eigen werkprocessen maakt de provincie gebruik van het BIS.

Het Wbb-traject / vervolg Wbb

(potentiële)bodemverontreinigingslocaties doorlopen een zgn. Wbb-traject van onderzoek en sanering totdat de locatie niet meer tot de werkvoorraad van de provincie behoort. De locatie is dan voldoende onderzocht of gesaneerd. Indien op de locatie na sanering nog een restverontreiniging achterblijft (bijv. indien een verontreiniging wordt afgedekt met een verharding of leeflaag) dan is sprake van nazorg. Nazorgmaatregelen worden vastgelegd en gecontroleerd. In dit rapport wordt per locatie aangegeven in welke fase van het Wbb-traject een locatie zich bevindt (Vervolg Wbb-traject):

Wbb traject starten

De locatie behoort op basis van vooronderzoek of vanuit het HBB tot de werkvoorraad van de provincie maar er is nog geen (historisch)onderzoek uitgevoerd. Op enig moment zal onderzoek plaats moeten vinden.

Bodemonderzoek uitvoeren

Vooronderzoek of historisch onderzoek geeft aanleiding om bodemonderzoek te doen. Daarbij kan sprake zijn van verkennend of nader onderzoek.

Saneringsonderzoek uitvoeren

Op basis van nader onderzoek is bepaald dat gesaneerd moet worden. Het saneringsonderzoek is gericht op de inventarisatie van de mogelijke wijzen van sanering en zal uitmondend in een keuze van de wijze van sanering.

Saneringsplan opstellen

Als is vastgesteld dat sanering moet worden uitgevoerd dient een saneringsplan opgesteld te worden. Het saneringsplan wordt door het bevoegd gezag beschikt. In de beschikking op het saneringsplan kan het bevoegd gezag nadere eisen stellen aan de sanering. De saneerder voert de sanering uit overeenkomstig het door het bevoegd gezag goedgekeurde saneringsplan en de voorschriften die zij aan de instemming hebben verbonden.

Sanering en/of evaluatie uitvoeren

Als het bevoegd gezag heeft ingestemd met het saneringsplan kan de sanering worden uitgevoerd. Na afronding van de sanering stelt de saneerder een evaluatierapport op. Op basis van het evaluatierapport zal het bevoegd gezag beoordelen of een sanering voldoende is uitgevoerd. Voldoende gesaneerde locatie behoren daarmee niet meer tot de werkvoorraad van de provincie.

Zorgmaatregelen uitvoeren

Na sanering kan sprake zijn van restverontreiniging (bijv. indien sprake is van een afdeklaag als saneringsmaatregel). Deze maatregelen kunnen bestaan uit beperkingen in het gebruik van de locatie of het voorkomen blootstelling aan of verspreiding van de restverontreiniging.

Gesaneerd

Indien een sanering is uitgevoerd wordt door het bevoegd gezag het evaluatierapport beoordeeld. Indien met een beschikking wordt ingestemd met de uitgevoerde sanering (aan de saneringsdoelstelling is voldaan) behoort de locatie niet meer tot de werkvoorraad van de provincie. Wel kan nog sprake zijn van nazorg zoals bijvoorbeeld het in stand houden van een afdeklaag of het verplicht melden van gewijzigd gebruik.

Geen werkvoorraad (meer)

De locatie behoort op basis van de UBI score niet tot de werkvoorraad of is voldoende onderzocht of gesaneerd.

Toelichting op de gerapporteerde informatie

Locatie

Algemene gegevens waaronder de locatie in het BIS bekend is. Daarnaast wordt aangegeven of de locatie betrekking heeft op een verontreiniging die na 1 januari 1987 is ontstaan (een zorgplicht geval dat onmiddellijk ongedaan gemaakt moet worden/zijn).

Status

In de wet bodembescherming wordt onderscheid gemaakt tussen ernstige en niet ernstige verontreinigingen. Op basis daarvan wordt bepaald of een locatie door het bevoegd gezag wordt opgepakt. Voordat het bevoegd gezag hierover in een beschikking een uitspraak doet wordt de beoordeling op basis van historisch- en/of verkennend onderzoek vastgelegd (beoordeling). Indien er een uitspraak is van het bevoegd gezag dan wordt dat vermeld bij het veld 'Beschikking'.

(mogelijk) verontreinigende activiteiten

Dit is een overzicht van potentieel verontreinigende (bedrijfs)activiteiten die op de locatie (mogelijk) zijn uitgevoerd, worden vermoed (HBB) en/of zijn onderzocht. Met 'vervallen' wordt aangegeven of een activiteit werkelijk op de locatie heeft plaatsgevonden. Met 'Benoemd' wordt aangegeven of deze activiteit ook in de bodemonderzoeken zijn benoemd. Vervolgens wordt aangegeven of er een verontreiniging veroorzaakt door deze activiteit aanwezig is.

Verontreinigingen

Indien verontreinigingen in de grond of het grondwater zijn aangetroffen wordt in deze tabel aangegeven in welke mate overschrijding van de normen heeft plaatsgevonden. Tevens wordt vermeld welke omvang de verontreiniging heeft en op welke diepte deze zit.

Rapporten

Een lijst van rapporten die betrekking hebben op de locatie. Deze rapporten worden in het geval van ernstige verontreiniging beoordeeld door het bevoegd gezag Wbb (provincie). Door uitwisseling van gegevens met gemeenten worden ook rapporten vermeld die in het bezit zijn van de betreffende gemeente maar die niet bij de provincie aanwezig zijn.

Besluiten

Op basis van de aangeleverde rapporten doet het bevoegd gezag uitspraak over de mate van verontreiniging (ernst), de spoedeisendheid van saneren (spoed), te nemen maatregelen voor, na en tijdens sanering, saneringsplannen en de uitvoering van de sanering (evaluatie). In dit overzicht worden de door de provincie genomen besluiten vermeld.

Sanering

In een saneringsplan wordt aangegeven hoe de sanering wordt uitgevoerd. Dit kan in fasen gebeuren of in delen van de verontreiniging. Indien het bevoegd gezag een termijn heeft afgegeven voor het starten van de sanering dan wordt dat hier vermeld. Door het beoordelen van een evaluatierapport van de sanering wordt tevens de einddatum van de sanering bepaald.

Saneringscontouren

Indien sprake is van sanering in delen of fasen dan worden meerdere contouren vermeld. Per fase of deel wordt aangegeven welke saneringsvariant voor de boven- of ondergrond uiteindelijk is uitgevoerd.

Zorgmaatregelen

Indien na sanering nog verontreiniging is achtergebleven, zullen maatregelen worden genomen om blootstelling aan of verspreiding van de restverontreiniging te voorkomen. Deze maatregelen worden in het BIS geregistreerd. Het bevoegd gezag houdt toezicht op het in stand houden van deze maatregelen.



BIJLAGE 8:

Onafhankelijkheidsverklaring



Onafhankelijkheidsverklaring

Kwaliteit:

De veldwerkzaamheden zijn uitgevoerd door Montferland Milieu B.V. conform de beoordelingsrichtlijn BRL-SIKB 2000. Montferland Milieu B.V. is gecertificeerd en erkend voor het uitvoeren van milieuhygiënisch bodemonderzoek conform deze beoordelingsrichtlijn. Het toepassingsgebied van dit certificaat betreft de BRL-SIKB protocollen 2001 (plaatsen handboringen en peilbuizen, nemen grondmonsters), 2002 (nemen van grondwatermonsters) en 2018 (maaiveldinspectie en monsterneming asbest in bodem).

Onafhankelijkheid:

Tussen Montferland Milieu B.V. en de opdrachtgever is geen sprake van een relatie, die de onafhankelijkheid en de integriteit zouden beïnvloeden en/of haar werkzaamheden zou kunnen belemmeren.

Projectnaam:	Slatdijk 2-I te Aalten
Projectnummer:	MM25113
Erkende veldwerker:	H. Wissink (K-0219026-1)

Bij het onderzoek zijn de volgende protocollen gevolgd:

Plaatsen van handboringen en peilbuizen (protocol 2001)	N.v.t.
Nemen van grondwatermonsters (protocol 2002)	N.v.t.
Locatie-inspectie en monsterneming van asbest in bodem (protocol 2018)	Ja

Datum uitvoering 2001: -

Datum uitvoering 2002: -

Datum uitvoering 2018: 05-06-2025

Onafhankelijkheidsverklaring:

Montferland Milieu B.V. verklaart dat het veldwerk ten behoeve van bovengenoemd project onafhankelijk van de opdrachtgever is uitgevoerd conform de eisen van BRL SIKB 2000 en de daarin genoemde NEN-normen.



BIJLAGE 9:

Toegepaste normen



Toegepaste normen

NEN 5104	Geotechniek	Classificatie van onverharde grondmonsters
NEN 5707	Asbest	Bodem- Inspectie, monsterneming en analyse van asbest in bodem
NEN 5709	Bodem	Monstervoorbehandeling voor de bepaling van organische en anorganische parameters in grond
NEN 5720	Waterbodem	Bodem - Waterbodem - Strategie voor het uitvoeren van milieuhygiënisch onderzoek
NEN 5725	Bodem	Richtlijn voor het uitvoeren van vooronderzoek bij verkennend, oriënterend en naderonderzoek
NEN 5740	Bodem	Onderzoeksstrategie bij verkennend bodemonderzoek
NPR 5741	Bodem	Boorsystemen en monsternemingstoestellen voor grond, sediment en grondwater, die worden toegepast bij bodemverontreinigingsonderzoek
NPR 6616	Water en slib	Routinebepaling van de pH
NEN 5717	Waterbodem	Bodem - Waterbodem - Strategie voor het uitvoeren van vooronderzoek bij verkennend en nader onderzoek
NEN 5742	Bodem	Monsterneming van grond en sediment t.b.v. de bepaling van metalen, anorganische verbindingen, matig vluchtige organische Verbindingen en fysisch/chemische bodemkenmerken.
NEN 5743	Bodem	Monsterneming van grond en sediment t.b.v. de bepaling van vluchtige verbindingen.
NEN 5744	Bodem	Monsterneming van grondwater t.b.v. de bepaling van metalen, anorganische verbindingen, matig vluchtige organische verbindingen en fysisch/chemische eigenschappen
NEN 5745	Bodem	Monsterneming van grondwater t.b.v. de bepaling van vluchtige verbindingen.
NEN 5120	Geotechniek	Bepaling van stijghoogten van grondwater door middel van peilbuizen.
NEN 5751	Bodem	Vorbereiding van het monster voor fysisch-chemische analyses
NEN 5733	Bodem	Bepaling van de korrelgrootte m.b.v. zeef en pipet
NEN 5766	Bodem	Plaatsing van peilbuizen ten behoeve van milieukundig bodemonderzoek
NEN 5861	Milieu	Procedures voor monsteroverdracht
NEN-EN-ISO 56673	Water	Bemonstering - Deel 3: Richtlijnen voor de conservering en behandeling van watermonsters
NEN 5897	Asbest	Monsterneming en analyse van asbest in onbewerkt bouw- en sloopafval en recyclinggranulaat
NEN-ISO 7888	Water	Bepaling van het elektrisch geleidingsvermogen
SIKB protocol 2001	Milieu	Plaatsen van handboringen en peilbuizen, maken van boorbeschrijvingen, nemen van grondmonsters en waterpassen
SIKB protocol 2002	Water	Het nemen van grondwatermonsters
SIKB protocol 2003	Waterbodem	Het nemen van waterbodemonsters
SIKB protocol 2018	Asbest	Locatie-inspectie en monsterneming van asbest in bodem



BIJLAGE 10:

Toelichting toetsingkader



Toelichting toetsingskader

De mate van overschrijden van de bovengenoemde maximale waarden bepaald tot welke klasse een toe te passen partij grond of de ontvangende landbodem behoort. Deze classificatie is echter alleen mogelijk indien de monsterneming en het laboratoriumonderzoek zijn uitgevoerd door bij regeling van Onze Ministers bepaalde methoden alsmede door een persoon of instelling die daarvoor beschikt over een erkenning.

De op basis van de bovenstaande maximale waarden in te delen klassen zijn:

- Kwaliteitsklasse 'Landbouw/natuur' = toepasbaar (functieklasse Landbouw/natuur)
- Kwaliteitsklasse 'Wonen' = toepasbaar (functieklasse Landbouw/natuur - Wonen)
- Kwaliteitsklasse 'Industrie' = toepasbaar (functieklasse Wonen - Industrie)
- Kwaliteitsklasse 'Matig verontreinigd' = Niet toepasbaar en niet sterk verontreinigd
- Kwaliteitsklasse 'Sterk verontreinigd' = Niet toepasbaar en sterk verontreinigd

Alle toepassingen van grond moeten 5 werkdagen vooraf worden gemeld via het Meldpunt Bodemkwaliteit, behalve wanneer sprake is van het toepassen van minder dan 50 m³ schone grond.

Toetsingskader PFAS

In de onderstaande tabel zijn de toepassingsnormen voor het toepassen van grond en baggerspecie op landbodem conform het 'Handelingskader voor hergebruik van PFAS-houdende grond en baggerspecie, versie dec 2023' opgenomen. Verdere toelichting op de verschillende toepassingssituaties staan in het handelingskader.

PFAS normen voor het toepassen van grond en baggerspecie op landbodem

Bodemfunctieklasse	PFOA (totaal) ($\mu\text{g/kg ds}$)	PFOS en overige PFAS (per stof) ($\mu\text{g/kg ds}$)
Toepassen van grond en baggerspecie op landbodem		
'Landbouw/natuur'	1,9	1,4
'Wonen' of 'Industrie'	7,0	3,0
Baggerspecie verspreiden (artikel 35, onder f, Bbk, verspreiden baggerspecie op aangrenzend perceel of weilanddepot) Of Toepassen grond en baggerspecie in grondwaterbeschermingsgebieden		
N.v.t.	7,0	3,0
Toepassen van grond en baggerspecie grootschalig toepassen		
N.v.t.	Gebiedskwaliteit, indien niet bekend 0,1	Gebiedskwaliteit, indien niet bekend 0,1

INEV's (indicatieve niveaus voor ernstige bodemverontreiniging) voor PFOS, PFOA en GenX - 2 mei 2022

Stof	Risicogrenzen grond ($\mu\text{g/kg ds}$)	Risicogrenzen grondwater (ng/l)	
		Inclusief toepassing als drinkwater	Exclusief toepassing als drinkwater
PFOS	59	9,9	2.700
PFOA	60	20	8.600
GenX	57	330	60.000

In de uitvoeringspraktijk hebben INEV's dezelfde functie als interventiewaarden ten behoeve van de vaststelling van een geval van ernstige bodemverontreiniging. Omdat de indicatieve niveaus een grotere mate van onzekerheid hebben dan de interventiewaarden heeft het bevoegd gezag de mogelijkheid om naast de indicatieve niveaus ook andere overwegingen te betrekken bij de beslissing of er sprake is van een geval van ernstige bodemverontreiniging (Circulaire bodemsanering, 2013).



Tabel: Toetsingswaarden voor grond (AS3000) (I&M-toetsingskader).
Het betreft gehalten in mg/kgds, tenzij anders aangegeven.

Toetsingwaarden ¹	AW	1/2(AW+I)	I	RBK eis
Metalen				
Barium			920	20
Cadmium	0.60	6.8	13	0.20
Kobalt	15	102	190	3.0
Koper	40	115	190	5.0
Kwik	0.15	18	36	0.050
Lood	50	290	530	10
Molybdeen	1.5	96	190	1.5
Nikkel	35	68	100	4.0
Zink	140	430	720	20
Polycyclische aromatische koolwaterstoffen				
Pak-totaal (10 van VROM) (0.7 factor)	1.5	21	40	0.35
Polychloorbifenylen				
Som PCB (7) (0.7 factor)(µg/kgds)	20	510	1000	4.9
Minerale olie				
Totaal olie C10-C40	190	2595	5000	35

¹

AW	achtergrondwaarde
½(AW/I)	gemiddelde van de achtergrond en interventiewaarde
I	interventiewaarde
RBK	tabel 1 (rapportagegrenzen), Staatscourant nr. 22335 (02-11-2012)

De achtergrond- en interventiewaarden zijn afhankelijk van de bodemsamenstelling.
De genoemde toetsingswaarden zijn van toepassing op het standaard bodem type 10 % humus en 25 % lutum.



Tabel: Toetsingswaarden voor grondwater (AS3000)

Toetsingwaarden ¹	S	1/2(S+I)	I	RBK eis
Metalen				
Barium	50	338	625	20
Cadmium	0.40	3.2	6.0	0.20
Kobalt	20	60	100	2.0
Koper	15	45	75	2.0
Kwik	0.050	0.18	0.30	0.050
Lood	15	45	75	2.0
Molybdeen	5.0	152	300	2.0
Nikkel	15	45	75	3.0
Zink	65	432	800	10
Vluchtige aromaten				
Benzeen	0.20	26	30	0.20
Tolueen	7.0	504	1000	0.20
Ethylbenzeen	4.0	77	150	0.20
Xylenen (0.7 factor)	0.20	35	70	0.21
Styreen	6.0	153	300	0.20
Polycyclische aromatische koolwaterstoffen				
Naftaleen	0.01	35	70	0.020
Polycyclische aromatische koolwaterstoffen			1	
Gehalogeneerde koolwaterstoffen				
1,1-dichloorethaan	7.0	454	900	0.20
1,2-dichloorethaan	7.0	204	400	0.20
1,1 dichlooretheen	0.01	5.0	10	0.10
Dichloomethaan som (cis, trans)	0.01	500	1000	0.20
1,2 dichloorethenen (0,7 factor)	0.01	10	20	0.14
1,1 dichloorpropaan	0.80	40	80	0.20
1,2 dichloorpropaan	0.80	40	80	0.20
1,3 dichloorpropaan	0.80	40	80	0.20
Som dichloorpropaan (0,7 factor)	0.80	40	80	0.42
Tetachlooretheen	0.01	20	40	0.10
Tetachloormethaan	0.01	5.0	10	0.10
1,1,1-trichloorethaan	0.01	150	300	0.10
1,1,2-trichloorethaan	0.01	65	130	0.10
Trichlooretheen	24	262	500	0.20
Chloroform	6.0	203	400	0.20
Vinylchloride	0.01	2.2	5.0	0.20
Tribroommethaan			630	0.20
Minerale olie				
Totaal olie C10-C40	50	325	600	50

¹ S streefwaarde
1/2(S+I) gemiddelde van streef- en interventiewaarde
I interventiewaarde



RBK tabel 1 (rapportagegrenzen), Staatscourant nr. 22335 (02-11-2012)

Tabel: Toetsingswaarden voor asbestverdacht (I&M-toetsingskader).

Het betreft gehalten in mg/kgds, tenzij anders aangegeven.

Toetsingwaarden ¹	AW	$1/2(AW+I)$	I	RBK eis
------------------------------	----	-------------	---	---------

Kwantitatief asbestonderzoek

Gewogen asbestconcentratie			100	
----------------------------	--	--	-----	--

¹


AW	achtergrondwaarde
$\frac{1}{2}(AW/I)$	gemiddelde van de achtergrond en interventiewaarde
I	interventiewaarde
RBK	tabel 1 (rapportagegrenzen), Staatscourant nr. 22335 (02-11-2012)

De achtergrond- en interventiewaarden zijn afhankelijk van de bodemsamenstelling.
De genoemde toetsingswaarden zijn van toepassing op het standaard bodem type 10 % humus en 25 % lutum.




Verduidelijking toetsingscriteria

Wet bodembescherming (WBB)

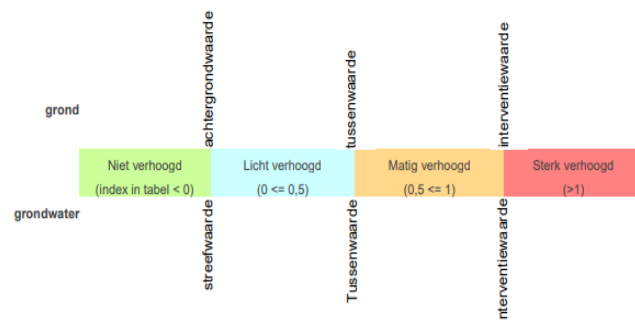

Besluit bodemkwaliteit (BBK)

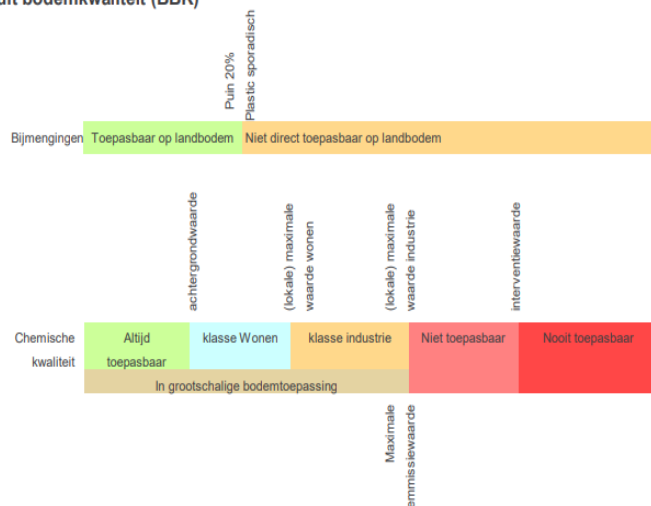



Aan:
Adviesbureaus asbestonderzoek

Onderwerp:
Notitie toelichting en onderbouwing werkwijze asbestonderzoek en sanering
ter plaatse van druppelzones, regio Achterhoek.

Beste relatie,

Geregeld krijgen we vragen over het uitvoeren en interpreteren van asbestanalyses. Bijvoorbeeld over de nut en noodzaak van SEM-analyses. Daarnaast merken we geregeld dat er in de onderzoeken onjuiste conclusies worden getrokken omdat ten onrechte wordt geconcludeerd dat er geen maatregelen noodzakelijk zijn. Dat laatste speelt met name bij druppelzones.

In bijgevoegde notitie beschrijven we, mede namens de gemeenten in ons werkgebied, onze visie over het onderzoek en sanering van druppelzones. We gaan hierbij in op het onderzoek in druppelzones en de vraag of en wanneer er ook sanering noodzakelijk is. Met name het beslisschema geeft een duidelijk overzicht van de te nemen acties.

Doel van deze notitie is om een (zowel intern als extern) eenduidige werkwijze vast te stellen en toe te lichten waarom we bepaalde keuzes maken.

Natuurlijk kunnen er nieuwe inzichten ontstaan op basis waarvan deze notitie moet worden aangepast. Denk daarbij bijvoorbeeld aan het laten analyseren van PCB. Check daarom bij twijfel even bij de ODA of je de laatste versie hebt. We plaatsen de notitie ook op onze bodemviewer. Daar kun je dus de laatste versie terugvinden, en overigens ook andere bodeminformatie.

<https://gisviewer.odachterhoek.nl/?@Openbaar>

We hopen dat we met deze notitie voldoende duidelijkheid bieden. Als er vragen of onduidelijkheden zijn, dan vernemen wij dat graag.

Team Bodem ODA

Datum
06-10-2022

Pagina
1 van 9

Ons kenmerk
20221006_Notitie asbestonderzoek
en sanering ter plaatse van
druppelzones, oktober 2022

Behandeld door
Jeroen van Meijgaarden
06 - 43152584

bodem@odachterhoek.nl

Afschrift aan
Gemeenten regio Achterhoek

Bijlage
Visie Bodem +



Notitie toelichting en onderbouwing werkwijze asbestonderzoek en sanering ter plaatse van druppelzones

Datum
06-10-2022

Pagina
2 van 9

Ons kenmerk
20221006_Notitie
asbestonderzoek en sanering
ter plaatse van druppelzones,
oktober 2022

Asbestverdachte druppelzones, onderzoek en sanering

Asbestverdachte druppelzones zijn locaties waar asbesthoudende dakbedekking aanwezig is en waarbij het hemelwater direct of via een regenpijp afwatert op de bodem. Onder meer door verwerking kunnen stukjes asbest maar ook losse vezels met het regenwater op en in de bodem terecht komen. Gezien de ontstaanswijze van dit type verontreiniging is een druppelzone per definitie verdacht op het aantreffen van asbest, met name in de fijnste fractie.

De ODA gaat er van uit dat er in bovengenoemde geval sprake is van een te saneren locatie, behalve als er door onderzoek op een juiste wijze is aangetoond dat er geen sprake is van een te saneren locatie. Wij gaan er vanwege de ontstaanswijze ook vanuit dat er in geval van druppelzones altijd sprake is van een nieuw geval.

Uitgangspunt van de ODA is dat we geen onnodig onderzoek willen laten uitvoeren maar dat de beschikbare gegevens wel voldoende inzicht moeten geven in de aanwezigheid van verontreiniging en de bijbehorende risico's. Met deze werkwijze kijkt de ODA enigszins af van het standpunt van Bodem+ waardoor er meer opties zijn in de wijze waarop risico's worden weggenomen of aantoonbaar wordt gemaakt dat er geen sprake is van risico.

Welke acties voor een bepaalde asbestverdachte druppelzone het meest geschikt zijn kan per locatie verschillen. Afhankelijk van onder meer de omvang van het potentieel verontreinigde gebied, de kosten van het onderzoek en de voorgenomen ontwikkelingen zijn hierin door adviesbureau en initiatiefnemer verschillende afwegingen te maken. Soms kan het handiger zijn om een beperkte hoeveelheid grond te verwijderen dan uitvoering onderzoek te laten doen (bijvoorbeeld omdat er toch al gegraven gaat worden), soms is het logischer om extra onderzoek uit te voeren zodat sanerende maatregelen misschien niet noodzakelijk zijn.

Toepassingskader

Gemeenten kunnen onderzoek bij druppelzones alleen verplicht stellen als er bepaalde ontwikkelingen zijn voorzien, in de praktijk dus bij een procedure bestemmingsplan en bij de aanvraag van een Omgevingsvergunning Bouw. Deze notitie heeft in principe alleen betrekking op de onderzoeken die in dat kader worden uitgevoerd (vanwege een verplichting in het kader van een ontwikkeling).

Als er bijvoorbeeld alleen sprake is van sloop zonder verdere ontwikkeling is het uitvoeren van een bodemonderzoek niet verplicht. De sloopmelding en de daarin aangegeven eisen is dan leidend. Het verwijderen van de waarschijnlijk met asbest verontreinigde grond wordt wel sterk aangeraden.

Werkgebied

Deze notitie is geldig in het gehele werkgebied van de Omgevingsdienst Achterhoek, te weten de gemeenten Aalten, Oude IJsselstreek, Montferland, Berkelland, Oost Gelre, Winterswijk, Doetinchem, Bronckhorst, Zutphen en Lochem.

Omgevingsdienst Achterhoek
Bezoekadres:
Elderinkweg 2
7255 KA Hengelo (Gld)

www.odachterhoek.nl



Beslisschema


Om te bepalen welke acties er noodzakelijk zijn op basis van het onderzoek en/of sanering van asbesthoudende grond bij druppelzones heeft de ODA een stroomschema opgesteld.

De onderbouwing van het schema is uitgewerkt in de hierop volgende pagina's van deze notitie.

Datum
06-10-2022

Pagina
3 van 9

Ons kenmerk
20221006_Notitie
asbestonderzoek en sanering
ter plaatse van druppelzones,
oktober 2022

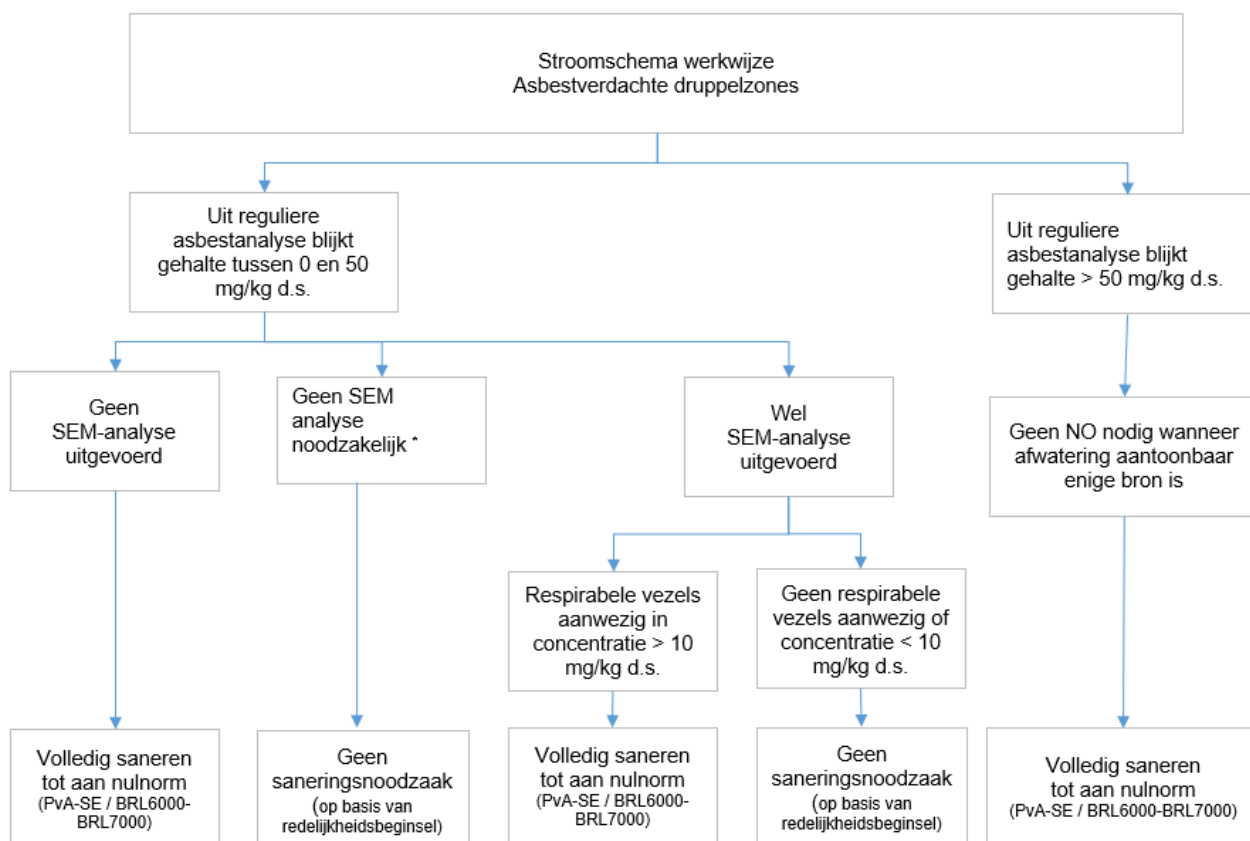

* Een SEM analyse is niet noodzakelijk indien het monster en de analyseresultaten voldoen aan onderstaande eisen:

- Het monster heeft alleen betrekking heeft op de bovenste 10 cm (of minder);
- EN er wordt geen asbest wordt aangetoond in de fractie < 4 mm;
- EN er wordt geen niet-hechtgebonden asbest aangetoond;
- EN op het analysecertificaat wordt expliciet aangegeven dat er, op basis van een kwalitatieve bepaling, geen asbest is waargenomen in de fractie < 0,5 mm.

Beslisschema asbestverontreinigingen bij druppelzones

Omgevingsdienst Achterhoek
Bezoekadres:
Elderinkweg 2
7255 KA Hengelo (Gld)
www.odachterhoek.nl



Uitgangspunten, toelichting en onderbouwing

Onderzoek ter plaatse van asbestverdachte druppelzones

We gaan er van uit dat er sprake is van een te saneren locatie, behalve als er door onderzoek is aangetoond dat er geen sprake is van een te saneren locatie.

Op basis van de beschikbare literatuur en ervaringen moet bij het onderzoek ter plaatse van asbestverdachte druppelzones specifiek rekening gehouden worden met de volgende zaken en omstandigheden:

- Een druppelzone ter plaatse van asbestverdachte dakbedekking is per definitie verdacht op het aantreffen van asbest, met name in de fijnste fractie. Dit komt door de vaak sterk verweerde dakbedekking waarbij losse vezels vrij kunnen komen. Hierdoor is het in principe ook noodzakelijk om de fractie $< 0,5$ mm te bepalen (met een SEM analyse).
- Het blijkt dat deze asbestverontreiniging vaak niet zichtbaar is. Het niet (visueel) aantreffen van asbest is dus onvoldoende indicatie dat er geen asbestverontreiniging aanwezig is.
- Met name de bovenste bodemlaag is het meest verdacht. De laag van de bovenste 10 cm van de bodem is het meest representatief. Het onderzoek dient zich ook specifiek te richten op deze laag. Een analysemonster van het traject 0 – 0,2 m – mv geeft dus waarschijnlijk al een vertekend beeld.
- Door het uitvoeren van onderzoek kan worden aangetoond dat er geen sprake is van een te saneren locatie. Hierbij dient er in principe ook naar de fijnste fractie ($< 0,5$ mm) te worden gekeken (SEM analyse). Onder bepaalde voorwaarden is een SEM analyse niet nodig (uitzonderingsregel).

Een SEM analyse is niet nodig als het, op basis van diverse kenmerken van het monster en de uitgevoerde reguliere asbestanalyse, aannemelijk is dat er geen noemenswaardige gehalten in de fijnste fractie zijn te verwachten. Het monster en de analyseresultaten moeten dan voldoen aan onderstaande eisen:

- Het monster heeft alleen betrekking heeft op de bovenste 10 cm (of minder);
- EN er wordt geen asbest wordt aangetoond in de fractie < 4 mm;
- EN er wordt geen niet-hechtgebonden asbest aangetoond;
- EN op het analysecertificaat wordt expliciet aangegeven dat er, op basis van een kwalitatieve bepaling, geen asbest is waargenomen in de fractie $< 0,5$ mm.

Met deze uitzondering wijken we dus iets af van het standpunt van Bodem+.

Als je gebruik wilt maken van bovenstaande uitzonderingsbepaling, dit graag onder verwijzing naar deze notitie beschrijven in het rapport.

Datum
06-10-2022

Pagina
4 van 9

Ons kenmerk
20221006_Notitie
asbestonderzoek en sanering
ter plaatse van druppelzones,
oktober 2022

Omgevingsdienst Achterhoek
Bezoekadres:
Elderinkweg 2
7255 KA Hengelo (Gld)
www.odachterhoek.nl



Afweging wel of geen SEM analyse

Bodem + heeft aangegeven wanneer zij vinden dat het uitvoeren van SEM analyse zinvol is. Hierbij wordt specifiek aangegeven dat dat het uitvoeren van een SEM-analyse (naast een reguliere asbestbepaling) in het geval van asbestverdachte druppelzones wordt aanbevolen. De reactie van Bodem+ is als bijlage 1 opgenomen.

De ODA merkt dat in de praktijk maar zelden standaard een SEM analyse wordt uitgevoerd, maar alleen een "reguliere" asbestbepaling op basis van zeeffracties 0,5 – 20 mm (en evt. visueel aangetroffen materiaal). Als een locatie ook verdacht is op het aantreffen van de fractie < 0,5 mm is deze informatie voor de ODA in principe onvoldoende om een goede inschatting te kunnen maken. Bij de beoordeling van de resultaten gaan we dan uit van een worst-case scenario met de conclusie: asbest aanwezig, sanering noodzakelijk.

We zien ook geregeld rapporten met situaties waarbij op basis van de waarnemingen, terreinomstandigheden en de resultaten van de reguliere asbestanalyse de inschatting wordt gemaakt dat het niet aannemelijk is dat er sprake is van een verontreiniging in de fijnste fractie (waarbij er sprake is van een humaan risico is, minder dan 10 mg/kg d.s. in de fractie < 0,5 mm). Een aanvullende (dure) SEM analyse vinden we dan een te zwaar middel. Onze inschatting is dan dat een SEM analyse daar niet veel aan gaat toevoegen anders dan vaststellen dat er inderdaad niks aan de hand is. Op basis van redelijkheid willen we een uitzondering maken voor dat soort situaties. Het monster en de uitgevoerde analyse moet dan wel voldoet aan specifieke voorwaarden.

- Het monster heeft alleen betrekking heeft op de bovenste 10 cm (of minder);
- EN er wordt geen asbest wordt aangetoond in de fractie < 4 mm;
- EN er wordt geen niet-hechtgebonden asbest aangetoond;
- EN op het analysecertificaat wordt expliciet aangegeven dat er, op basis van een kwalitatieve bepaling, geen asbest is waargenomen in de fractie < 0,5 mm *.

** door de diverse laboratoria wordt bij een reguliere asbestanalyse indicatief gerapporteerd of er sprake is van losse vezels in het monster. Dit betreft een kwalitatieve bepaling die als extra informatie op het analysecertificaat wordt vermeld, vaak weergegeven met -- of - als er geen losse vezels zijn en als + of ++ als er wel losse vezels zijn aangetroffen. Bij de score - en - - voldoe je aan bovenstaande vereiste.*

Opmerking

Vanwege de specifieke situatie (met name vanwege de te bemonsteren laagdikte) kan het voorkomen dat de voor de analyse vereiste hoeveelheden monstermateriaal (circa 10 kg) redelijkerwijze niet kunnen worden gehaald, waardoor er een opmerking op het analysecertificaat wordt geplaatst. Als deze opmerking wordt geplaatst, dient dit in het rapport te worden toegelicht.



Sanering druppelzones

In principe gaat de ODA er van uit dat er bij een asbestverdachte druppelzone sprake is van een te saneren locatie, behalve als er door onderzoek is aangetoond dat er geen sprake is van een te saneren locatie.

Bij een druppelzone langs een dakrand (bij afwezigheid van een dakgoot) wordt als breedte van de verontreinigde zone circa een meter aangehouden. Bij een regenpijp die afwatert op de bodem wordt een straal van 50 cm aangehouden. Bij beschadigingen van de dakgoot wordt ook een straal van 50 cm aangehouden.

Saneringsnoodzaak, nieuw geval

Een verontreiniging met asbest in druppelzones ontstaat in de regel als er sprake is van kapotte of verweerde platen. Dit type verontreiniging zal bij het ouder worden van de platen steeds makkelijker ontstaan. De ODA stelt zich op het standpunt dat gezien de gebruikshistorie en de levensduur van de platen het aannemelijk is dat (verreweg het grootste deel van) de verontreiniging zal zijn ontstaan na 1993. Daarmee is er dan sprake is van een "nieuw geval van bodemverontreiniging".

Voor deze verontreinigingen geldt dan de zorgplicht (artikel 13 Wbb) en is er formeel sprake van een noodzaak tot sanering (volledige verwijdering).

Uitzondering saneringsplicht

Een uitzondering op bovenstaande saneringsplicht is de situatie dat de (op een juiste wijze) aangetoonde asbestconcentratie lager is dan de eisen die worden gesteld aan grond die mag worden teruggeplaatst. In dat geval vinden we het opleggen van een saneringsverplichting niet redelijk. Op basis van de Nota Bodembeheer regio Achterhoek (par.2.7) mag (in de meeste gevallen) grond met een gewogen concentratie asbest van minder dan 50 mg/kg d.s EN minder dan 10 mg/kg d.s. aan respirabele vezels (vezels kleiner dan 0,5 mm) worden teruggeplaatst als aanvulgrond. Het verwijderen van grond van vergelijkbare kwaliteit als de toegestane aanvulgrond willen we, ondanks de aanwezigheid van asbest, dan niet als verplichting opleggen.

Concreet betekent dit dat als er sprake is van grond ter plaatse van een druppelzone waarvan is aangetoond dat de totale gewogen asbestconcentratie minder is dan 50 mg/kg d.s. en waarvan is vastgesteld dat er ook geen sprake is van meer dan 10 mg/kg d.s. aan respirabele vezels, de ODA geen verplichting oplegt voor het verwijderen van deze grond. Overigens, als er sprake is van een zeer gevoelige functie, bijvoorbeeld een kinderspeelplaats kan hier van worden afgeweken.

Eisen aan een sanering

Als er asbesthoudende grond verwijderd wordt, moet hiervoor een Plan van Aanpak worden opgesteld dat ter goedkeuring bij de ODA wordt ingediend. De werkzaamheden moeten worden uitgevoerd onder BRL6000 en BRL 7000.

Datum
06-10-2022

Pagina
6 van 9

Ons kenmerk
20221006_Notitie
asbestonderzoek en sanering
ter plaatse van druppelzones,
oktober 2022

Omgevingsdienst Achterhoek
Bezoekadres:
Elderinkweg 2
7255 KA Hengelo (Gld)

www.odachterhoek.nl



Aanvullende adviezen

- Ten aanzien van druppelzones hebben we nog de volgende overwegingen:
 - o Hoewel de verwijdering van de asbesthoudende grond op basis van een vastgestelde concentratie < 50 mg/kg d.s. niet verplicht wordt opgelegd, is het wel het nadrukkelijke advies van de ODA om alle asbesthoudende grond bij een druppelzone te verwijderen wanneer de asbesthoudende dakbedekking ook wordt verwijderd. Het betreft vaak maar een beperkt grondvolume waarmee met een beperkte actie de toekomstige risico's geheel worden weggenomen.
 - o Ook het gebruiken van asbesthoudende aanvulgrond, zelfs indien formeel toegestaan volgens de Nota Bodembeheer, ontraden we sterk.
 - o Wij adviseren het bodemonderzoek naar asbest in de druppelzones en de sanering daarvan uit te voeren voorafgaand aan de sloop van de bebouwing, omdat bij de sloop de bodem in de druppelzones sterk verstoord kan worden. Of hier bij de sloop nadrukkelijk rekening mee te houden.
- In het geval er GEEN sprake is van een druppelzone en de locatie op basis van het historisch onderzoek NIET specifiek verdacht is op het aantreffen van losse vezels en door het laboratorium (op basis van de kwalitatieve bepaling weergegeven op het analysecertificaat) met -- of - wordt aangegeven dat er geen indicatie is op de aanwezigheid van losse vezels in de fijnste fractie vindt de ODA een SEM analyse geen toegevoegde waarde hebben. De concentratie zoals bepaald met de reguliere bepaling is dan voldoende.

In het geval de locatie op basis van het vooronderzoek wel verdacht is op het aantreffen van losse vezels of de kwalitatieve bepaling geeft wel een indicatie op het aantreffen van losse vezels, weergegeven met + of ++, is dit wel aanleiding om een SEM analyse uit te voeren. Er kunnen altijd locatie-specifieke argumenten zijn waarom het uitvoeren van onderzoek van de fijnste fractie wel of niet nuttig is. De beoordeling wel of geen SEM analyse uitvoeren betreft maatwerk.

Onderbouwing werkwijze

Onze visie zoals beschreven in deze notitie is gebaseerd op diverse bronnen van informatie, zoals de informatie die afkomstig is van Bodem + en de Nota Bodembeheer, regio Achterhoek (Lieveense WSP d.d. 15 december 2020). Deze nota is ook terug te vinden via onze bodemviewer. Daarnaast zijn er enkele onderzoeken specifiek over dit onderwerp uitgevoerd waarin relevante informatie is opgenomen, zoals het rapport Bijzonder inventariserend onderzoek Erosie van asbestdaken (Geofox-Lexmond en Eelerwoud van 29 september 2014).

Datum
06-10-2022

Pagina
7 van 9

Ons kenmerk
20221006_Notitie
asbestonderzoek en sanering
ter plaatse van druppelzones,
oktober 2022

Omgevingsdienst Achterhoek
Bezoekadres:
Elderinkweg 2
7255 KA Hengelo (Gld)
www.odachterhoek.nl



Verder zien we veel bodemonderzoeken langs komen ter beoordeling. Daarbij zien we geregeld onderzoeken waarbij visueel geen asbest wordt gerapporteerd maar waarbij op basis van een asbestanalyse wel een aanzienlijke hoeveelheid asbest wordt aangetroffen in de fracties tot 0,5 mm.

Verzoek om informatie

We hebben zeker niet de illusie alles te weten over dit onderwerp. Ook uw inzichten helpen ons om deze materie nog duidelijker te krijgen. Hoe meer gegevens we verzamelen over de relatie tussen de reguliere asbestanalyse en de SEM-analyse, des te beter we hier ook conclusies aan kunnen verbinden. We willen dit graag op een gestructureerde manier bijhouden. Graag ontvangen we van u deze gegevens. En als er andere aanvullende informatie beschikbaar is of komt die een ander licht werpt op deze materie, laat het ons dan ook weten. We zullen u op de hoogte houden van onze bevindingen.

Verdere ontwikkelingen.....

Recent is gebleken dat er mogelijk een relatie is tussen druppelzones en PCB-verontreinigingen, dit als gevolg van een coating van de platen. Hierbij zijn ook geregeld gehalten PCB boven de interventiewaarde aangetroffen. Dat zou eigenlijk inhouden dat een druppelzone naast asbest ook verdacht is op PCB.

Op dit moment vindt de ODA dat er nog te weinig gegevens zijn om onderzoek naar PCB verplicht te stellen. Daarnaast willen we niet te veel verschillende regels stellen binnen onze regio. We houden dit onderwerp wel in de gaten en bespreken dit ook in regionaal verband. Als er aanpassingen aan de onderzoeksinspanning noodzakelijk zijn dan laten we dat aan u weten. Gezien de mogelijke aanwezigheid van PCB kunt u een initiatiefnemer al wel adviseren ter plaatse van de druppelzone ook op PCB te onderzoeken om de aanwezigheid en risico daarvan vast te stellen.

Ter info, in Noord Brabant wordt onderzoek naar PCB al wel verplicht gesteld (zie link).

<https://odzob.nl/expertises/bodem-ontgroningen/bodembescherming>

Datum
06-10-2022

Pagina
8 van 9

Ons kenmerk
20221006_Notitie
asbestonderzoek en sanering
ter plaatse van druppelzones,
oktober 2022

Omgevingsdienst Achterhoek
Bezoekadres:
Elderinkweg 2
7255 KA Hengelo (Gld)
www.odachterhoek.nl



Bijlage 1: visie Bodem+

Datum
06-10-2022

Pagina
9 van 9

Ons kenmerk
20221006_Notitie
asbestonderzoek en sanering
ter plaatse van druppelzones,
oktober 2022

Vraag

Wanneer moet met een SEM-analyse het asbestgehalte in de fractie <0,5 mm worden bepaald?

Antwoord

Analyse op de respirabele asbestvezels is in de volgende situaties aan te raden:

- als er een specifieke verdenking voor respirabele vezels is vanuit het vooronderzoek. Neem dan direct een SEM-analyse mee. Bijvoorbeeld bij:
 - locaties waar asbesthoudend isolatiemateriaal is gebruikt zoals bovengrondse leidingstraten of procesinstallaties die geërodeerd kunnen zijn
 - locaties bij geërodeerde asbestdaken
 - locaties waar met asbest verontreinigd havenslib is toegepast

Afhankelijk van de situatie is het daarbij aan te raden om bij het onderzoek uit te gaan van een dunnere laag dan 0,5 meter, als deze specifiek verdacht op het voorkomen van respirabele vezels. Een voorbeeld hiervan is de toplaat van de bodem onder een geërodeerd asbestdak waarbij geen dakgoot aanwezig is.

- Als de reguliere asbestanalyse (fracties 0,5-20 mm) aanwijzingen geeft op asbest in de fractie <0,5 mm, te weten:
 - aanwezigheid van asbest in de kleinere fracties binnen deze range
 - aanwezigheid van niet-hechtgebonden asbest
 - indicatief aangetoonde verdachte vezels in de fractie <0,5 mm
- In het kader van een stap-3 risicobeoordeling voor asbest (bijlage 3 van de Circulaire bodemsanering). In dat geval richt de SEM-analyse zich op de contactzone (bovenste 2 cm) om te bepalen of er sprake is van spoedeisendheid

Omgevingsdienst Achterhoek
Bezoekadres:
Elderinkweg 2
7255 KA Hengelo (Gld)
www.odachterhoek.nl



BIJLAGE 14:

Verklarende woordenlijst



Verklarende woordenlijst

Omgevingswet (OW)

De Omgevingswet is 1 januari 2024 ingegaan en vervangt onder andere de Wbb. De OW stelt regels om de bodem (grond en grondwater) te beschermen. Daarnaast wordt graven en saneren van (verontreinigde) grond in de OW geregeld.

Bal

In het Besluit activiteiten leefomgeving (Bal) staan rijksregels voor burgers en bedrijven. De regels gelden voor bijvoorbeeld milieubelastende activiteiten, activiteiten in een beperkingengebied of activiteiten met gevolgen voor de natuur. Het Bal bevat algemene regels, meldingsplichten, vergunningplichten, maatwerk mogelijkheden en specifieke zorgplichten.

Bkl

In het Besluit kwaliteit leefomgeving (Bkl) staan regels over omgevingswaarden, instructieregels, beoordelingsregels en regels voor monitoring.

Besluit bodemkwaliteit (Bbk) en Regeling bodemkwaliteit 2022 (Rbk 2022)

Het Besluit bodemkwaliteit (Bbk) en de Regeling bodemkwaliteit 2022 (Rbk 2022) stellen regels aan kwaliteitsborging bij bodembeheer, de milieu-verklaringen bodemkwaliteit en regels voor het verhandelen van bouwstoffen. De regels hebben te maken met de milieubelastende activiteiten toepassen van bouwstoffen en toepassen van grond of baggerspecie uit het Besluit activiteiten leefomgeving (Bal). In het Besluit bodemkwaliteit kan sprake zijn van een generiek beleid of een gebied specifiek beleid.

Bodemverontreiniging

Situatie waarbij stoffen zich op een zodanige wijze in de bodem bevinden, dat deze stoffen zich met de bodem kunnen vermengen, met de bodem kunnen reageren, zich in de bodem kunnen verspreiden en/of ongecontroleerd kunnen verplaatsen én één of meer van de functionele eigenschappen, die de bodem voor mens, plant of dier heeft, verminderen of bedreigen.

CROW 400:

Richtlijn voor 'Werken in en met verontreinigde bodem'. Deze richtlijn geeft een systematiek voor het bepalen van veiligheids- en gezondheidsrisico's en de bijbehorende beschermende maatregelen.

DSO

Het Digitaal Stelsel Omgevingswet (DSO) ondersteunt de uitvoering van de Omgevingswet. Een van de onderdelen van de landelijke voorziening van het DSO is het Omgevingsloket. Dit is een digitaal loket waar initiatiefnemers en betrokkenen snel kunnen zien wat er mag in de fysieke leefomgeving. Dit is de centrale plek waar alle digitale informatie daarover samenkomt. Hier is te zien welke regels gelden op een locatie en kunnen vergunning en meldingen worden ingediend.

EC ($\mu\text{S/cm}$)

Geleidingsvermogen, weergegeven in microsiemens per centimeter.

Mg/kg ds

Milligram per kilogram droge stof.

M -mv:

meter minus maaiveld.

NTU

Eenheid om troebelheid van het grondwater aan te geven.

pH:

Zuurgraad.



EC

Geleidbaarheid.

µg/l

Microgram per liter.

Toetsingsregel Rbk

In de Regeling bodemkwaliteit van 2022 (artikel 4.2.2 (4e, 5e en 8e lid)) is een toetsregel opgenomen die stelt dat als enkele stoffen (afhankelijk van het aantal geanalyseerde stoffen) verhoogd zijn ten opzichte van de Achtergrondwaarden en maximaal de klasse wonen hebben de kwaliteit van grond en baggerspecie toch als klasse Landbouw/natuur ingedeeld wordt.

Kwaliteitsklassen voor landbodem en grond

De verschillende kwaliteitsklassen (Landbouw/natuur/Wonen/Industrie/matig verontreinigd/sterk verontreinigd) zeggen iets over de kwaliteit van de bodem, of bepalen welke toepassingseis of terugsaneerwaarde geldt.

Toetsingskader

Sinds oktober 2008 zijn in het kader van de Wet bodembescherming de streefwaarden (grondwater) en interventiewaarden (grond en grondwater) van kracht en daarmee het toetsingskader voor beoordeling van de kwaliteit van grond en grondwater. Daarnaast gelden voor de toepassing van grond de (landelijke) achtergrondwaarden uit de Regeling bodemkwaliteit.

Achtergrondwaarde (grond)

De Achtergrondwaarden voor grond zijn vastgesteld op basis van gehalten aan stoffen, zoals die voorkomen in de bodem van natuur- en landbouwgronden in Nederland die niet zijn belast door lokale verontreinigingsbronnen. Grond die voldoet aan de Achtergrondwaarde is duurzaam geschikt voor elk bodemgebruik en wordt aangeduid als schone of niet verontreinigde grond.

Tussenwaarde

Deze waarde geeft de milieukwaliteit aan, waarbij er sprake is van verhoogde, maar in het algemeen niet potentieel onaanvaardbare, risico's voor mens en milieu. Het betreft een rekenkundig gemiddelde van de Achtergrondwaarde (grond) of Streefwaarde (grondwater) en de Interventiewaarde, dat niet rechtstreeks aan een specifiek risiconiveau is gekoppeld. Overschrijding van deze waarde heeft slechts een indicatieve functie, namelijk het aangeven van de noodzaak om een nader onderzoek naar de kwaliteit van de bodem uit te voeren. Grond of grondwater die de tussenwaarde wel maar niet de interventiewaarde overschrijdt, wordt aangeduid als matig verontreinigd.

Interventiewaarde

De interventiewaarde is de waarde die aangeeft bij welke concentratie sprake kan zijn van een dreigende ernstige vermindering van de functionele eigenschappen van de bodem voor plant, mens en dier.

Toetsingswaarden asbest

Voor asbest in grond geldt alleen een interventiewaarde c.q. restconcentratienorm. Deze norm is vastgesteld op 100 mg/kg d.s. asbest (gewogen). De Interventiewaarde voor asbest is gebaseerd op het verwaarloosbaar risiconiveau (VR). Grond met een gehalte aan asbest (gewogen) lager dan de Interventiewaarde mag hierdoor als niet verontreinigd worden aangemerkt. Het gewogen gehalte aan asbest wordt berekend door het gehalte aan serpentijn asbest te vermeerderen met tienmaal het gehalte aan amfibool asbest.

BRL SIKB 2000, Veldwerk bij milieuhygiënisch bodemonderzoek

Alleen bedrijven die door het Ministerie van I en M zijn erkend mogen veldwerk bij milieuhygiënisch bodemonderzoek verzorgen in het kader van het Besluit bodemkwaliteit. Zij zijn ook de enigen die voor deze activiteit het keurmerk 'Kwaliteitswaarborging bodembeheer SIKB' mogen voeren.

Bedrijven met een erkenning staan vermeld op de lijst met erkende veldwerkers bij milieuhygiënisch bodemonderzoek op de website van Rijkswaterstaat Leefomgeving (www.rwsleefomgeving.nl).



Vervallen termen per 01-01-2024:

Geval van ernstige verontreiniging: Voor 1 januari 2024 gold dat er sprake was van een geval van ernstige bodemverontreiniging als voor ten minste één stof de gemiddelde gemeten gehalte van minimaal 25 m³ bodemvolume in het geval van een grondverontreiniging of van minimaal 100 m³ grondwater in het geval van een grondwaterverontreiniging, hoger was dan de interventiewaarde. Asbest was uitgezonderd van dit volumecriterium.

Streefwaarde (S): deze waarde voor grondwater is komen te vervallen.

Wet bodembescherming (Wbb): de Wet bodembescherming is per 1 januari 2024 vervallen en overgegaan in de OW. De Wbb stelde regels om de bodem (grond en grondwater) te beschermen. Daarnaast werden de saneringen van verontreinigde grond en grondwater door middel van de Wbb geregeld.



Parameters

Asbest

Asbest is een verzamelnaam voor een aantal in de natuur voorkomende mineralen, die zijn opgebouwd uit fijne, microscopisch kleine vezels. Losse asbestvezels zijn met het blote oog niet zichtbaar. Asbestvezels zijn sterk en flexibel tegelijk. Bovendien zijn ze thermisch en elektrisch isolerend, bestand tegen zuren en logen en hebben ze een hoge wrijvingsweerstand. Hierdoor zijn ze geschikt voor veel verschillende toepassingen, als:

- golfplaten;
- waterleidingbuizen;
- rem- en frictiemateriaal;
- isolatiemateriaal.

Asbest is met name na de Tweede Wereldoorlog veel gebruikt. Niet-hechtgebonden asbest is sinds 1983 vrijwel niet meer toegepast. De beroepsmatige toepassing en verkoop van alle soorten asbest is sinds 1 juli 1993 volledig verboden.

Minerale olie

Onder verontreinigingen met minerale olie vallen o.a. benzine, diesel en huisbrandolie-verontreinigingen. Verontreinigingen met minerale olie komen veelvuldig voor. Minerale olie is in de meeste gevallen in de bodem terechtgekomen door lekkage bij ondergrondse tanks of calamiteiten.

Een olieverontreiniging is in de meeste gevallen goed zintuiglijk waarneembaar door geurafwijkingen en/of met behulp van de olie-op-watertest. Bij de olie-op-watertest wordt een beetje grond in water gebracht. De in de grond aanwezige olie komt boven drijven en wordt zichtbaar als een oliefilm. Na analyse kan in de meeste gevallen een redelijk betrouwbare indicatie worden gegeven van de oliesoort. Indien sprake is van een benzineverontreiniging dient tevens rekening gehouden te worden met een verontreiniging met vluchtige aromaten (BTEXN) en bij nieuwe gevallen met ETBE of MTBE.

Organochloorbestrijdingsmiddelen (OCB)

Bestrijdingsmiddelen worden ook wel pesticiden genoemd. Met name bij (voormalige) tuinbouwkassen en akkerbouw wordt rekening gehouden met deze vorm van verontreiniging. DDT en drins zijn bekende voorbeelden.

Polychloorbifenylen (PCB)

PCB zijn olieachtige vloeistoffen die veel zijn toegepast in transformatoren en condensatoren vanwege hun goede elektrisch-isolerende eigenschap in combinatie met het bestand zijn tegen hoge temperaturen. In het verleden zijn PCB ook toegepast in producten als motorolie, tl-armaturen, inkt, lijm en verf. Tegenwoordig zijn PCB op de zwarte lijst geplaatst en is de toepassing ervan verboden. PCB zijn voor mens en dier met name schadelijk omdat zij de eigenschap hebben om zich op te hopen in vet.

Polycyclische aromatische koolwaterstoffen (PAK)

PAK zijn teerachtige producten. PAK wordt gevormd bij diverse verbrandings- en chemische processen, veelal door onvolledige verbranding van koolstofverbindingen. PAK kan in hoge gehalten voorkomen in asfalt, steenkoolteer, pek, creosoot, diverse oliesoorten, zuiveringsslib en dakbedekkingsmaterialen. In de bodem komen PAK-verbindingen vaak voor in combinatie met koolas of sintels.

In totaal bestaan er circa 250 verschillende PAK-verbindingen. Bij analyse op PAK ten behoeve van bodemonderzoek wordt een selectie van deze verbindingen geanalyseerd, bijvoorbeeld de zogeheten zestien van EPA of tien van VROM. Enkele PAK-verbindingen, zoals benzo(a)pyreen, zijn carcinogeen ofwel kankerverwekkend.



Vluchtige aromaten (BTEXN)

Vluchtige aromaten (BTEXN = benzeen, toluen, ethylbenzeen, xylene en naftaleen) worden bereid uit aardolieën. Ze zijn met name aanwezig in benzine en oplosmiddelen (bv. thinner). Ze zijn vrij vluchtig en hebben een sterk oplosend vermogen voor een groot aantal kunststoffen. Van bijvoorbeeld benzeen is bekend dat het kankerverwekkend is.

Vluchtige gehalogeneerde koolwaterstoffen (VOH/ VOCl)

Vluchtige gehalogeneerde koolwaterstoffen zijn koolwaterstoffen met een halogeenverbinding, met name chloor is in dit kader bekend. VOH/ VOCl worden veel gebruikt als ontvettings- en schoonmaakmiddelen bij chemische wasserijen, metaalindustrie en drukkerijen.

Met name verontreinigingen met 'Per' (tetrachlooretheen) en 'Tri' (trichlooretheen) komen veel voor. Per en Tri hebben een hoog soortelijk gewicht (zwaarder dan water) en zijn vrij vluchtig. Ook deze stoffen hebben een sterk oplosend vermogen voor een groot aantal kunststoffen. Van deze stoffen is bekend dat ze het zenuwstelsel aan kunnen tasten.

Zware metalen

Zware metalen komen van nature in kleine hoeveelheden voor in de bodem. In deze hoeveelheden zijn ze niet schadelijk voor volksgezondheid of milieu. Grote (schadelijke) hoeveelheden zware metalen zijn in veel gevallen in het milieu terecht gekomen door:

- verwerking metaalertsen;
- metaalbewerking;
- metaaloppervlaktebehandeling (galvaniseren/emalleren);
- glazuren van aardewerk (loodwit);
- metalen in drukinkt, cosmetica, katalysatoren, accu's, batterijen en verbrandingsafval (sintels, cokes, vliegas, slakken).

Zware metalen komen in de bodem vaak in combinatie met puin en aardewerk voor. Door toepassing van lood als antiklop middel in benzine zijn grote hoeveelheden lood diffuus verspreid in het milieu terecht gekomen, vooral langs wegen en in stedelijke gebieden.



BIJLAGE 12:
Omgevingswet (OW)



Omgevingswet (OW)

De Omgevingswet is per 1 januari 2024 ingegaan en vervangt onder andere de Wbb. De OW stelt regels om de bodem (grond en grondwater) te beschermen. Daarnaast wordt graven en saneren van (verontreinigde) grond door middel van de OW geregeld.

In het Besluit activiteiten leefomgeving (Bal) staan rijksregels voor burgers en bedrijven. De regels gelden voor bijvoorbeeld milieubelastende activiteiten, activiteiten in een beperkingengebied of activiteiten met gevolgen voor de natuur. Het Bal bevat algemene regels, meldingsplichten, vergunningplichten, maatwerk mogelijkheden en specifieke zorgplichten. In het Bal wordt het werken in de bodem gezien als een Milieu Belastende Activiteit (MBA). In het Bal zijn de volgende regels met betrekking tot bodemwerkzaamheden opgenomen.

Regels bij graven en tijdelijk uitnemen (omvang geldt voor het gehele graafwerk)

Graven	< Interventiewaarde	> Interventiewaarde
< 25 m ³	Geen	Geen of bruidsschat* dan melden één week bij - Beschikte gevallen - BKK-zones > Interventiewaarde - BRL6000 bij het doorgraven van afdeklaag, leeflaag of andere duurzame afdeklaag
> 25 m ³	- Melding start één week vooraf (informatieplicht) - Voorafgaand onderzoek (NEN) - Gescheiden ontgraven en opslag	- Melding vier weken vooraf - Voorafgaand onderzoek (NEN) - Gescheiden graven, opslag - Kwalibo: BRL6000, BRL7000 - één week evaluatie (informatieplicht)

* zie informatie opgenomen onder bruidsschat

Tijdelijk uitnemen	< Interventiewaarde	> Interventiewaarde
< 25 m ³	Geen	- Geen - Gescheiden ontgraven en opslag
> 25 m ³	- Geen - Voorafgaand onderzoek (NEN) - Gescheiden ontgraven en opslag	- Melding één week vooraf - Voorafgaand onderzoek (NEN) - Gescheiden ontgraven - Kwalibo: BRL6000, BRL7000 - één week evaluatie (informatieplicht)

De inzet van een BRL 6000 gecertificeerde milieukundige begeleider (MKB) is noodzakelijk:

- als terugplaatsen van de grond niet mogelijk is en dus sprake is van afvoer van grond. Maar enkel bij meer dan 25 m³ afvoer;
- bij het doorgraven van een afdeklaag, leeflaag of andere duurzame afdeklaag;
- bij meerdere partijen grond van verschillende kwaliteit waarbij gescheiden graven aan de orde is.

Saneren

Het Bal kent twee standaardaanpakken om de bodem geschikt te maken voor de (toekomstige) functie:

- verwijderen van verontreiniging;
- afdekken van de verontreiniging (leeflaag of duurzame verharding).

Voor saneren geldt een procedure met een standaardaanpak:

- Melden sanering vier weken voor aanvang (saneringsaanpak, detail gegevens).
- Informatie met betrekking tot de uitvoering vier weken voor aanvang (begrenzing, start).
- Informatie met betrekking tot Kwalibo één week voor aanvang (BRL7000 aannemer, BRL 6000 MKB).
- Binnen vier weken na beëindiging indienen evaluatieverslag.



- Wijzigingen melden ten minste één week voor aanvang.
- Bij onvoorziene wijzigingen deze direct en in overleg melden.

Overgangsrecht

Het oude recht, in dit geval de regels uit de Wbb, blijven gelden voor bodemsaneringen of maatregelen die onder de Wet bodembescherming zijn of worden voorbereid. Dit geldt voor:

- Vastgestelde beschikkingen Wbb (spoedeisend) van voor 1 januari 2024. Deze blijven gelden.
- Saneringsplannen en BUS meldingen die voor 1 januari 2024 zijn ingediend blijft onder de Wbb vallen.
- Dit geldt ook voor de uitvoering en de evaluatie
- Lopende nazorg.
- Voor nieuwe verontreinigingen ontstaan tussen 1987 en 1 januari 2024 geldt de Wbb zorgplicht en de bijbehorende regels.

Voor deze gevallen geldt dat het oude bevoegd gezag hetzelfde blijft zoals vastgelegd voor 1 januari 2024.

Bruidsschat

Set van regels die ervoor zorgen dat bepaalde bestaande regels blijven bestaan totdat gemeenten hun omgevingsplannen hierop hebben aangepast (overgangsregels). De regels gelden bij graven in de landbodem in een omvang die kleiner is dan 25 m³ op:

- locaties waarbij een beschikking 'ernst en geen spoed' is afgegeven op basis van de Wbb of
- locaties waarbij uit een Bodemkwaliteitskaart blijkt dat de grond diffuus is verontreinigd tot boven de interventiewaarde.

Uitzondering hierop is:

- als sprake is van alleen tijdelijk uitnemen van grond of
- als sprake is van een spoedreparatie aan de vitale ondergrondse infrastructuur.

Toevalsvondst

Bij een situatie waar sprake blijkt te zijn van een bodemverontreiniging met onaanvaardbare risico's voor de gezondheid die nog niet bekend is (ontstaan voor 1987) spreek men van een toevalsvondst. De veroorzaker is meestal niet bekend. In beginsel moeten beheermaatregelen worden genomen om directe contactmogelijkheden te voorkomen en risico's te verwijderen (tenzij er een specifieke noodzaak is tot saneren). De eigenaar is verantwoordelijk. Indien de eigenaar geen maatregelen neemt, kan bevoegd gezag (gemeente) ingrijpen en kan zij de eventuele kosten verhalen/afdwingen. Het betreft geen saneringsplicht maar het nemen van (tijdelijke) maatregelen die contact met de verontreiniging voorkomen en risico's wegnemen.

Zorgplicht bodemverontreiniging

Zorgplicht onder overgangsrecht van de Wbb naar de Omgevingswet

Er geldt overgangsrecht voor 'nieuwe' verontreinigingen of aantastingen van de bodem die vóór inwerkingtreding van de Omgevingswet op 1 januari 2024 zijn veroorzaakt. Dat wil zeggen dat artikel 13 Wbb op die verontreinigingen of aantastingen (die op of na 1 januari 1987 zijn veroorzaakt) van toepassing blijft. Handhaving van de vóór inwerkingtreding van de Omgevingswet veroorzaakte 'nieuwe' verontreinigingen of aantastingen van de bodem valt dus onder het oude recht.

Zorgplicht onder de Omgevingswet: ongewoon voorval en specifieke zorgplicht

De zorgplicht geldt voor nieuwe bodemverontreinigingen of aantastingen die na inwerkingtreding van de Omgevingswet op 1 januari 2024 zijn ontstaan. Nieuwe verontreinigingen of aantastingen van de bodem moeten zoveel als mogelijk worden voorkomen of beperkt. Een ongewoon voorval dat verontreiniging of aantasting van de bodem tot gevolg heeft, valt onder het begrip ongewoon voorval uit de Omgevingswet. De specifieke zorgplicht uit art. 2.11 van het Besluit activiteiten leefomgeving (Bal) is van toepassing als de bodemverontreiniging of aantasting ontstaat (of dreigt te ontstaan) bij een milieubelastende activiteit.


Het wateradvies

Het wateradvies helpt u om aan de hand van de locatie van uw ruimtelijke plan en een aantal vragen te toetsen of u de belangen van het Waterschap raakt. Indien dit het geval is krijgt u tekst en uitleg over het vervolg proces.

Op basis van de check is onderstaande nodig

1. Geen belang procedure

Op basis van onderstaande locatie

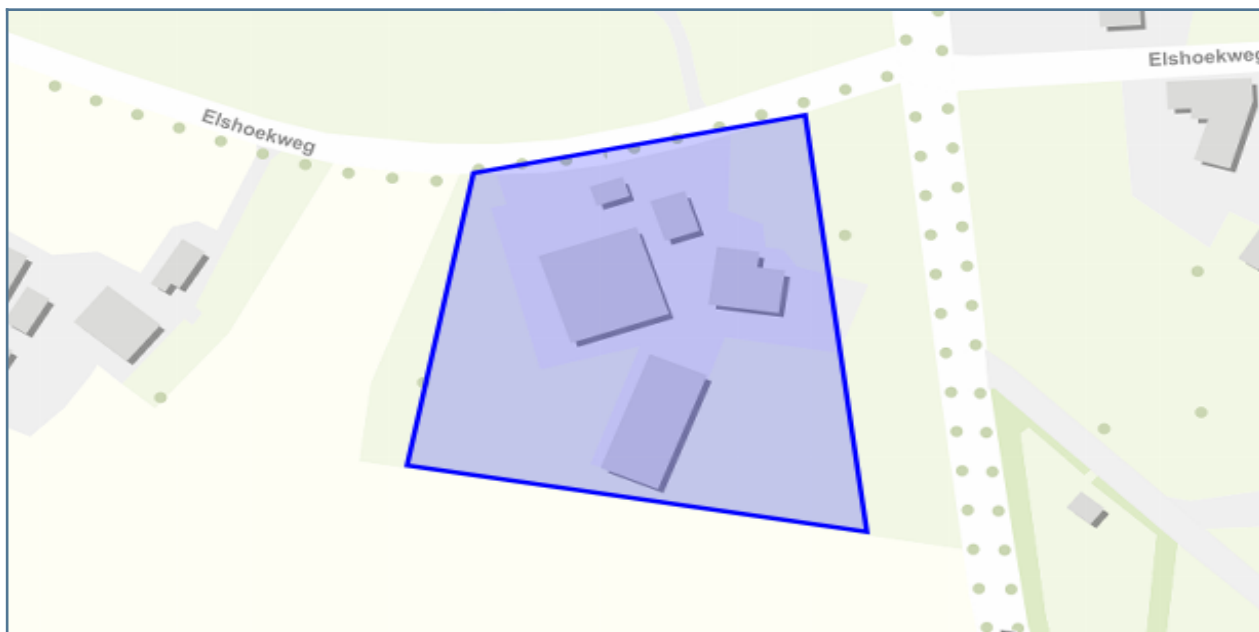

Vragen en antwoorden uit de check

- Gaat het om een ruimtelijk plan dat uitsluitend een
functiewijziging van bestaande bebouwing inhoudt? ja
- Worden in het plan meer dan 10 wooneenheden
gerealiseerd? nee
- Zijn er in het plangebied problemen door wateroverlast? nee

Details

1. Geen belang procedure

U heeft een scan gedaan van de waterbelangen in uw plan. Op basis van de planlocatie en de andere gegevens die u heeft aangeleverd, blijkt dat er geen waterschapsbelang is.

Wat moet ik doen?

Het wateradvies

Overleg met het waterschap is niet nodig. Mochten er in de toekomst wijzigingen in het plan voordoen, dan kunt het digitale wateradvies nogmaals doen.

Heeft u nog vragen of wilt u ons op de hoogte stellen van dit plan, neem dan contact met ons op via wateradvies@wrij.nl

U kunt de volgende tekst in de waterparagraaf van uw ruimtelijke plan opnemen:

Waterparagraaf

Water in de fysieke leefomgeving

Het waterschap Rijn en IJssel draagt zorg voor het water in en rond het plangebied van dit Omgevingsplan. Vanuit het leidend principe ‘Water en mens in hun element’ draagt het waterschap bij aan ruimtelijke kwaliteit en een duurzame leefomgeving. De zorg voor waterveiligheid, schoon water en voldoende water vraagt structureel aandacht. Dat geeft het waterschap door het (grond)waterpeil te beheren, rioolwater te zuiveren en te zorgen voor schoon water in beken, sloten en rivieren en te zorgen voor stevige dijken.

De fysieke leefomgeving en water zijn onlosmakelijk met elkaar verbonden. Veranderingen in ruimtegebruik hebben gevolgen voor het waterbeheer. Daarnaast wordt onze leefomgeving en het waterbeheer sterk beïnvloed door de klimaatverandering. Er is meer ruimte nodig voor water, omdat klimaatverandering zorgt voor hoge piekafvoeren in de zomer en een gemiddeld hogere waterafvoer in de winter. Het gaat ook om langduriger periodes van droogte en om extreem warm weer, waar vooral stedelijk gebied last van kan hebben.

Als belangrijkste speerpunt voor de periode 2022-2027 ziet het waterschap de opgave om zijn gebied veerkrachtiger te maken tegen klimaatverandering. Hiervoor werkt het waterschap toe naar een andere balans van vasthouden-bergen-afvoeren (voorraadbeheer), rekening houdend met de meest recente inzichten over de snelheid van klimaatverandering.

In het waterbeheerprogramma 2022-2027 heeft het waterschap zijn doelen en werkzaamheden weergegeven in vier thema's.

Klimaatrobuust gebied

Het doel is het beheer, het onderhoud en de inrichting van het regionaal watersysteem zodanig te invullen, dat jaarrond een optimale balans tussen te nat en te droog wordt bereikt en tegelijkertijd inwoners, bedrijven en medeoverheden voldoende weerbaar zijn tegen de onvermijdelijke gevolgen van extreem weer.

Veilig gebied

Het waterschap zorgt voor veilige dijken, nu en in de toekomst. Onze ambitie is dat in 2050 de waterkeringen voldoen aan de nieuwe normen voor waterveiligheid, en dat we daarbij wendbaar inspelen op ontwikkelingen. We voeren ons beheer op een duurzame wijze uit en werken aan behoud en verhoging van de biodiversiteit van de dijken.

Circulaire Economie en Energietransitie

Het waterschap wil in het uitvoeren van zijn primaire taak zoveel mogelijk bijdragen aan het beperken van klimaatverandering. Daarbij willen we in 2050 onderdeel zijn van een 100% circulaire economie waarin we onze taken klimaatneutraal uitvoeren.

Gezonde leefomgeving

Als waterschap zorgen we voor een schoon en gezond watersysteem voor de mensen en de natuur in het gebied. Wij streven ernaar dat het water in onze leefomgeving geschikt is voor verschillende maatschappelijke functies en dat het geen risico's oplevert voor de volksgezondheid. Ons doel is een oppervlaktewatersysteem te bereiken dat optimaal is voor ecologisch functioneren en biodiversiteit en natuurwaarden daarbinnen en -buiten bevordert.

De samenhang van de wateropgaven met andere opgaven in het gebied vraagt om nauwe samenwerking met gemeenten, provincies, inwoners en bedrijven.

Weging van het waterbelang

Voor een ruimtelijke ontwikkeling maakt de gemeente een belangenafweging om te bepalen of de ontwikkeling passend is. Hierbij moet ook rekening gehouden worden met het waterbelang, conform Artikel 5.37 van het Besluit kwaliteit leefomgeving (weging van het waterbelang). Het waterschap verleent advies over de waterbelangen in het plan.

Voor dit plan is via hetwateradvies.nl een check gedaan op de waterbelangen. Hiervan is het resultaat dat er geen waterbelang is. Het plan heeft geen invloed op de waterhuishouding en/ of de afvalwaterketen en er is geen sprake van (grond)wateroverlast.

Het waterschap Rijn en IJssel heeft dan ook geen bezwaren tegen de voorgenomen ontwikkeling en geeft een positief wateradvies.

Waar moet ik op letten?

Eventueel vereiste (water)vergunningen worden niet geregeld met dit digitale wateradvies en zullen via de daarvoor bedoelde procedures verkregen moeten worden. Het aanvragen van een (water) vergunning kan via het omgevingsloket ([Aanvraag of melding indienen - Aanvragen - Omgevingsloket \(overheid.nl\)](#)).

Wij willen u ook wijzen op de verwerking van afvalwater. Omdat in de meeste gevallen de gemeente bevoegd gezag is, dient u hiervoor contact op te nemen met uw gemeente.

Achtergrondinformatie

Het wateradvies

Voor meer informatie over het watersysteem in uw plangebied kunt u terecht op: [Waterinformatie waterschap Rijn en IJssel](#). U vindt hier datasets, services en kaarten die vrij te gebruiken zijn. Zoals informatie over het oppervlaktewatersysteem met waterlopen, kunstwerken, de ligging van waterkeringen en zuiveringsobjecten.


Heeft u vragen of suggesties over dit Digitale Wateradvies? Laat het ons weten per e-mail: wateradvies@wrij.nl

normale procedure in Waterschap Rijn en IJssel

Algemene informatie

Aanvraag gestart	07-08-2025 16:18
Aanvraag ingediend	07-08-2025 16:22
Aanvraagnummer	00064254
Bevoegd gezag	Waterschap Rijn en IJssel
E-mailadres	k.tolkamp@locisadviseurs.nl
Naam aanvraag	normale procedure

Op basis van onderstaande locatie

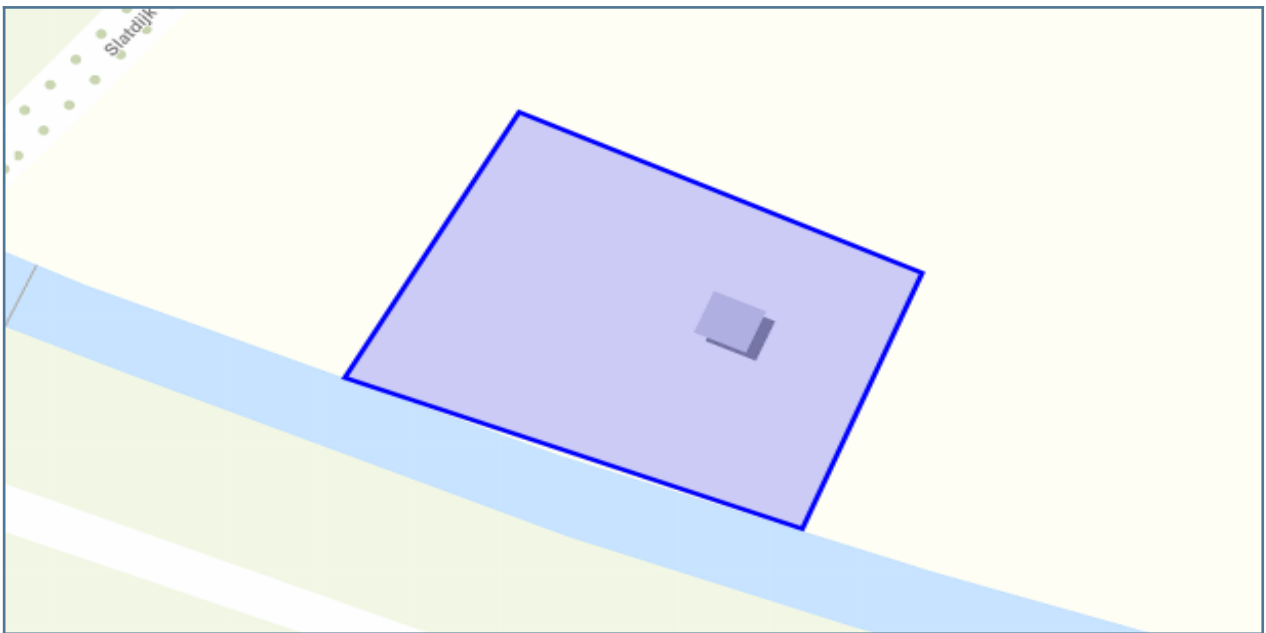

Vragen en antwoorden uit de aanvraag

Doet u de aanvraag voor een bedrijf, vereniging/
stichting of voor uzelf?

Bedrijf

Gegevens bedrijf

kvk: 54794528
contactpersoon: Kim Tolkamp
vestigingsnummer: 000024520829
handelsnaam: Locis Adviseurs

Op welk adres wilt u correspondentie voeren?

een adres in Nederland

Adres in Nederland

straatnaam: Groten Bos
huisnummer: 3
huisletter:
huisnummertoevoeging:
postcode: 7131NW
woonplaats: Lichtenvoorde

Telefoonnummer contactpersoon van de aanvraag

0619741465

Op welk emailadres wilt u contact onderhouden met de
gemeente?

k.tolkamp@locisadviseurs.nl

Op welk emailadres wilt u contact onderhouden met de
gemeente?

k.tolkamp@locisadviseurs.nl

Algemeen

Wat is uw naam?

Kim

Wat is uw telefoonnummer?

0619741465

Wat is uw emailadres?

k.tolkamp@locisadviseurs.nl

Wie is uw contactpersoon bij de gemeente?

Heleen te Winkel

Plangegevens

Wat is de naam van het plan?

Slatdijk 2-I

Wat is het adres van het plan?

Slatdijk 2-I

Geef een korte omschrijving van het plan.

bouwen van een nieuwe woning

Wat is de oppervlakte van het gehele project gebied?

6000

Wat is de totale verharding (bestrating en bebouwing)
binnen het plangebied in de nieuwe situatie in m2?

600

Wat is de toename aan verharding (bestrating en
bebouwing) binnen het plangebied in m2?

600

Voeg hier het resultaat van de check toe.

bestandsnaam: Paske te Hajo landschappelijke inpassing
versie 29-7-25.pdf

Wilt u een bijlage toevoegen van het plan?

Nee

Op basis van de check is onderstaande nodig

1. normale procedure

Op basis van uw locatie en gegeven antwoorden blijkt dat u waterschapsbelangen raakt, waarvoor nadere afstemming met het waterschap nodig is.

Wat moet ik doen?

Gebruik alstublieft de knop “DIRECT AANVRAGEN” om een advies aan te vragen bij het waterschap. Hiervoor is een eenmalige registratie benodigd. U krijgt binnen 5 werkdagen een reactie van ons.

In een startoverleg zullen we gezamenlijk bepalen welke wateraspecten een rol spelen en tot welk detailniveau deze uitgewerkt dienen te worden. Dit kan betekenen dat er een waterhuishoudkundig plan, een geohydrologisch onderzoek of een uitgebreide analyse van het huidige watersysteem noodzakelijk is.

Als er overeenstemming is met het waterschap over de inhoud van de waterparagraaf, kunt u deze opnemen in de toelichting van het ruimtelijk plan.

Waar moet ik op letten?

Eventueel vereiste (water)vergunningen worden niet geregeld met dit wateradvies en zullen via de daarvoor bedoelde procedures verkregen moeten worden. Wij willen u ook wijzen op de verwerking van afvalwater. Omdat in de meeste gevallen de gemeente bevoegd gezag is, dient u hiervoor contact op te nemen met uw gemeente.

Achtergrondinformatie

Voor meer informatie over het watersysteem in uw plangebied kunt u terecht op: [Waterinformatie waterschap Rijn en IJssel](#). U vindt hier datasets, services en kaarten die vrij te gebruiken zijn. Zoals informatie over het oppervlaktewatersysteem met waterlopen, kunstwerken, de ligging van waterkeringen en zuiveringsobjecten.

Heeft u vragen of suggesties over dit Digitale Wateradvies? Laat het ons weten per e-mail: wateradvies@wrij.nl

Weging van het waterbelang

Voor een ruimtelijke ontwikkeling maakt de gemeente in de ruimtelijke procedure een belangenafweging om te bepalen of de ontwikkeling passend is. Hierbij moet ook rekening gehouden worden met het waterbelang, conform Artikel 5.37 van het Besluit kwaliteit leefomgeving. Het waterschap verleent advies over de waterbelangen in het plan. Dit betekent dat bij een ontwikkeling in de fysieke leefomgeving vroegtijdig overleg met het waterschap belangrijk is, om zicht te krijgen op de waterbelangen die spelen en wat dit betekent voor de ontwikkeling en de borging in het plan. Het overlegproces tussen de initiatiefnemer van een ruimtelijke ontwikkeling, het bevoegd gezag ruimtelijke ordening en de waterbeheerder over de borging van de waterbelangen, noemen we de weging van het waterbelang.

2. Korte procedure

Disclaimer: Dit is een eerste scan van de waterbelangen in uw plan. Dit resultaat is een standaard gegenereerde waterparagraaf. U dient zelf de standaard waterparagraaf nog aan te passen op basis van uw eigen plan. Volg hiervoor onderstaande stappen.

Op basis van uw locatie en gegeven antwoorden blijkt dat u waterbelangen raakt. U volgt de korte procedure.

Wat moet ik doen?

Stappenplan korte procedure:

1. Pas zelfstandig de standaard waterparagraaf aan met behulp van de adviezen onderaan dit document. In de waterparagraaf geeft u een toelichting hoe u rekening houdt met de relevante wateraspecten. U kunt hiervoor onderstaande adviezen gebruiken en de standaardwaterparagraaf. Deze hebben we onder het kopje 'achtergrond' toegevoegd.

2. Indien u de standaard waterparagraaf aangepast heeft kunt u deze ter advies voorleggen aan het waterschap. Stuur een mail met de waterparagraaf naar wateradvies@wrij.nl.

3. Het waterschap bekijkt uw opgestelde waterparagraaf en zal hierop positief of negatief adviseren.

4. Wanneer wij een positief advies verlenen kunt u de waterparagraaf invoegen in de ruimtelijke onderbouwing van het plan.____

- Indien u de waterparagraaf al gereed heeft kunt u de knop "DIRECT AANVRAGEN" gebruiken om uw aanvraag voor een wateradvies direct naar het waterschap te versturen. Hiervoor is eenmalige registratie benodigd -

Waar moet ik op letten?

Eventueel vereiste (water)vergunningen worden niet geregeld met dit wateradvies en zullen via de daarvoor bedoelde procedures verkregen moeten worden. Wij willen u ook wijzen op de verwerking van afvalwater. Omdat in de meeste gevallen de gemeente bevoegd gezag is, dient u hiervoor contact op te nemen met uw gemeente.

Voor meer informatie over het watersysteem in uw plangebied kunt u terecht op: [Waterinformatie waterschap Rijn en IJssel](#). U vindt hier datasets, services en kaarten die vrij te gebruiken zijn.

Heeft u vragen of suggesties over dit Digitale Wateradvies? Laat het ons weten per e-mail: wateradvies@wrij.nl

Achtergrondinformatie

Aanvraagformulier

Standaard waterparagraaf

Water in de fysieke leefomgeving

Het waterschap Rijn en IJssel draagt zorg voor het water in en rond het plangebied van dit Omgevingsplan. Vanuit het leidend principe 'Water en mens in hun element' draagt het waterschap bij aan ruimtelijke kwaliteit en een duurzame leefomgeving. De zorg voor waterveiligheid, schoon water en voldoende water vraagt structureel aandacht. Dat geeft het waterschap door het (grond)waterpeil te beheren, rioolwater te zuiveren en te zorgen voor schoon water in beken, sloten en rivieren en te zorgen voor stevige dijken.

De fysieke leefomgeving en water zijn onlosmakelijk met elkaar verbonden. Veranderingen in ruimtegebruik hebben gevolgen voor het waterbeheer. Daarnaast wordt onze leefomgeving en het waterbeheer sterk beïnvloed door de klimaatverandering. Er is meer ruimte nodig voor water, omdat klimaatverandering zorgt voor hoge piekafvoeren in de zomer en een gemiddeld hogere waterafvoer in de winter. Het gaat ook om langduriger periodes van droogte en om extreem warm weer, waar vooral stedelijk gebied last van kan hebben.

Als belangrijkste speerpunt voor de periode 2022-2027 ziet het waterschap de opgave om zijn gebied veerkrachtiger te maken tegen klimaatverandering. Hiervoor werkt het waterschap toe naar een andere balans van vasthouden-bergen-afvoeren (voorraadbeheer), rekening houdend met de meest recente inzichten over de snelheid van klimaatverandering.

In het waterbeheerprogramma 2022-2027 heeft het waterschap zijn doelen en werkzaamheden weergegeven in vier thema's.

Klimaatrobuust gebied

Het doel is het beheer, het onderhoud en de inrichting van het regionaal watersysteem zodanig te invullen, dat jaarrond een optimale balans tussen te nat en te droog wordt bereikt en tegelijkertijd inwoners, bedrijven en medeoverheden voldoende weerbaar zijn tegen de onvermijdelijke gevolgen van extreem weer.

Veilig gebied

Het waterschap zorgt voor veilige dijken, nu en in de toekomst. Onze ambitie is dat in 2050 de waterkeringen voldoen aan de nieuwe normen voor waterveiligheid, en dat we daarbij wendbaar inspelen op ontwikkelingen. We voeren ons beheer op een duurzame wijze uit en werken aan behoud en verhoging van de biodiversiteit van de dijken.

Circulaire Economie en Energietransitie

Het waterschap wil in het uitvoeren van zijn primaire taak zoveel mogelijk bijdragen aan het beperken van klimaatverandering. Daarbij willen we in 2050 onderdeel zijn van een 100% circulaire economie waarin we onze taken klimaatneutraal uitvoeren.

Gezonde leefomgeving

Aanvraagformulier

Als waterschap zorgen we voor een schoon en gezond watersysteem voor de mensen en de natuur in het gebied. Wij streven ernaar dat het water in onze leefomgeving geschikt is voor verschillende maatschappelijke functies en dat het geen risico's oplevert voor de volksgezondheid. Ons doel is een oppervlaktewatersysteem te bereiken dat optimaal is voor ecologisch functioneren en biodiversiteit en natuurwaarden daarbinnen en -buiten bevordert.

De samenhang van de wateropgaven met andere opgaven in het gebied vraagt om nauwe samenwerking met gemeenten, provincies, inwoners en bedrijven.

Weging van het waterbelang

Voor een ruimtelijke ontwikkeling maakt de gemeente in de ruimtelijke procedure een belangenafweging om te bepalen of de ontwikkeling passend is. Hierbij moet ook rekening gehouden worden met het waterbelang, conform Artikel 5.37 van het Besluit kwaliteit leefomgeving. Het waterschap verleent advies over de waterbelangen in het plan. Dit betekent dat bij een ontwikkeling in de fysieke leefomgeving vroegtijdig overleg met het waterschap belangrijk is, om zicht te krijgen op de waterbelangen die spelen en wat dit betekent voor de ontwikkeling en de borging in het plan. Het overlegproces tussen de initiatiefnemer van een ruimtelijke ontwikkeling, het bevoegd gezag ruimtelijke ordening en de waterbeheerder over de borging van de waterbelangen, noemen we de weging van het waterbelang.

Voor dit plan is via hetwateradvies.nl een check gedaan op de waterbelangen. Voeg in de waterparagraaf toe welke belangen er voor dit plan van toepassing zijn en hoe daar in het plan mee omgegaan.

3. Advies afvalwaterketen

Wij streven naar een doelmatige werking van de gehele afvalwaterketen. Wij treden daarom graag in een vroeg stadium in gesprek over nieuwe ontwikkelingen. Hemelwater wordt min mogelijk afgevoerd naar de afvalwaterzuivering, zodat meer water in de bodem wordt vastgehouden, de efficiëntie van de waterzuivering vergroot wordt, en het aantal riooloverstorten op het oppervlaktewater wordt teruggedrongen. Een toename van afvalwater heeft effect op het functioneren van de afvalwaterketen. Het (gemeentelijk) rioolstelsel, de rioolgemalen (overnamepunten) en de rioolwaterzuiveringsinstallatie (rwzi) dienen de toename te kunnen verwerken, zonder daarmee het milieu zwaarder te belasten.

Wat moet ik doen?

Waar moet ik op letten?

Achtergrondinformatie

4. Advies beheer en onderhoud van oppervlaktewater

Het beheer en onderhoud van het watersysteem is erop gericht om de waterhuishouding op orde te houden of te verbeteren. Het gaat bij watergangen zowel om waterkwantiteit en -kwaliteit, als om beeldkwaliteit en waterbeleving. Het reguliere onderhoud bestaat voornamelijk uit het maaien van de water- en oeevervegetatie.

Wat moet ik doen?

Het beheer en onderhoud van het watersysteem dient met het reguliere onderhoudsmaterieel van het waterschap (of zijn aannemers) mogelijk te zijn. In situaties waar de ruimte beperkt is, bijvoorbeeld bij stedelijke herontwikkeling, is vroegtijdige afstemming met het waterschap nodig om te komen tot maatwerk.

Waar moet ik op letten?

In de Legger zijn kern- en beschermingszones vastgelegd, waarmee de watergang en de bijbehorende onderhoudstroken worden beschermd. De onderhoudsstroken dienen vrij gehouden te worden van obstakels. Voor activiteiten binnen de kern- en beschermingszone dient een watervergunning aangevraagd te worden.

Achtergrondinformatie

5. Advies klimaatadaptie

Met de klimaatveranderingen worden extremere buien verwacht en langere droge en warme perioden. Het watersysteem (o.a. rivieren, beken, watergangen en het grondwater) zal te maken krijgen met hogere waterstanden. Niet alleen bij langere, natte perioden of extremere buien, maar ook om water vast te houden voor drogere periodes. Met uw plan zijn waterproblemen en -risico's te verwachten voor de toekomstige bewoners en gebruikers in het gebied, de directe omgeving en het watersysteem. Licht in de waterparagraaf toe hoe in het plan hier mee omgegaan wordt.