

Motivering wijzing omgevingsplan “Welskerveen 1, De Heurne”

Opdracht

Wijzigen bestemming, splitsen
woning en realiseren nieuwe
bouwkavel

Opdrachtnemer

Locis Adviseurs B.V.
Groten Bos 3
7131 NW Lichtenvoorde

Info@locisadviseurs.nl
0315 820 100

Alle rechten voorbehouden. Niets uit
deze opgave mag worden veeleenvoudigd
door middel van druk, fotokopie,
microfilm, geluidsband, elektronisch of
op welke andere wijze dan ook, en
evenmin in een geautomatiseerd
gegevensbestand worden opgeslagen,
zonder voorafgaande schriftelijke
toestemming van Locis Adviseurs.

Aan de inhoud van dit rapport kunnen
geen rechten worden ontleend, Locis
Adviseurs, verwerpt elke
aansprakelijkheid voor aan ander gebruik
van deze tekst dan voor de situatie
waarvoor hij wordt uitgebracht. De
informatie in deze tekst is onder
voorbehoud en kan veranderd worden
zonder voorafgaande kennisgeving.

Inhoudsopgave

1. Inleiding	4
1.1 Aanleiding	4
1.2 Ligging planlocatie	4
1.3 Huidig planologisch kader	6
1.4 Participatie voorbereidingsfase	6
1.5 Leeswijzer.....	7
2. Beschrijving van het plan.....	8
2.1 Huidige situatie.....	8
2.2 Toekomstige situatie.....	9
3. Beleid	11
3.1 Rijksbeleid	11
3.1.1. Nationale Omgevingsvisie (NOVI)	11
3.1.2 Omgevingswet	12
3.1.3 Ladder voor duurzame verstedelijking	13
3.1.4 Nationale Woon- en Bouwagenda.....	13
3.2 Provinciaal beleid.....	14
3.2.2 Omgevingsvisie Gaaf Gelderland.....	14
3.2.3 Omgevingsverordening provincie Gelderland	15
3.3 Regionaal beleid	16
3.3.1 Regionale Structuurvisie Achterhoek 2012	16
3.3.2 Regionale woonagenda Achterhoek 2023-2030	17
3.4 Gemeentelijk beleid	18
3.4.1 Woonvisie 2021-2026	18
3.4.2 Woningbouwstrategie gemeente Aalten 2021 - 2031	18
3.4.3 Uitnodigingskader woningbouw gemeente Aalten	18
3.4.4 Afwegingskader Buitengebied van de gemeente Aalten	19
4. Omgevingsaspecten	20
4.1 Bodem.....	20
4.2 Archeologie en cultuurhistorie	21
4.3 Natuur	22
4.3.1 Gebiedsbescherming Natura 2000	22
4.3.2 Gebiedsbescherming Gelders Natuurnetwerk/Groene ontwikkelingszone ...	23
4.3.3 Soortenbescherming	24
4.4 Geluid.....	25

4.5 Luchtkwaliteit	27
4.6 Geur	28
4.7 Milieubelastende activiteiten	29
4.8 Omgevingsveiligheid	30
4.9 Water	31
4.10 Mobiliteit en parkeren	33
4.11 Kabels en leidingen	34
4.12 Milieueffectrapportage	34
4.13 Gezondheid.....	35
4.14 Duurzaamheid	35
5. Juridische planopzet (nader in te vullen door gemeente).....	37
5.1 Algemeen	37
5.2 Toedelen van functies aan locaties	37
5.3 Aanvraagvereisten	37
5.4 Regels ter bescherming van waarden en objecten.....	38
5.5 Overgangsregels	38
6. Uitvoerbaarheid van het plan.....	39
6.1. Economische uitvoerbaarheid	39
6.2 Maatschappelijke uitvoerbaarheid	39

Bijlagen

1. Erfinpassingsplan
2. Verkennend bodemonderzoek
 - a. Aanvullend bodemonderzoek
3. Quicksan flora en fauna
 - a. Vervolgonderzoek [p.m.]
4. Digitale watertoets

1. INLEIDING

1.1 Aanleiding

In het buitengebied van de gemeente Aalten, op de locatie Welskerveen 1 De Heurne, bestaat het voornemen om een bestaand agrarisch perceel te wijzigen naar een woonbestemming. Het gaat hierbij om een voormalig agrarisch bedrijf welke omgezet wordt naar een meer passende bestemming, namelijk een woonbestemming. Hierbij wordt overtollige vrijkomende agrarische bebouwing gesloopt. Deze zogenaamde sloopmeters worden (deels) ingezet t.b.v. de realisatie van een bouwkaavel op het perceel t.b.v. de bouw van één vrijstaande woning.

Het bestaande karakteristieke pand wordt daarbij tevens gesplitst in twee wooneenheden.

Ook worden er op het perceel een tijdelijke pré mantelzorgwoning en tiny house gerealiseerd (max. 15 jaar). Omdat dit geen reguliere woningen betreft, wordt hier in deze onderbouwing niet nader op ingegaan. De aanvragen voor deze tijdelijke gebouwen zijn separaat ingediend. Omdat de uitgevoerde onderzoeken wel deel uitmaken van die aanvragen alsmede deze motivering, zullen deze tijdelijke woningen wel (deels) in die onderzoeken worden genoemd.

Voor de beoogde wijziging is een wijziging van het omgevingsplan nodig. Binnen de gemeente Aalten wordt daarvoor gewerkt volgens de systematiek van TAM-IMRO.

1.2 Ligging planlocatie

De planlocatie is gelegen in het buitengebied van De Heurne. De betreffende locatie is kadastraal bekend onder gemeente Dinxperlo, sectie F nummer 2836 en heeft een totale oppervlakte van ca. 1,2 ha. Het betreft momenteel een perceel met één karakteristieke woning, voorzien van voormalige veestallen, mestopslag en bijgebouwen bij de woning.



Figuur 1: ligging planlocatie (bron:kadastralekaart.nl)

De planlocatie wordt aan de zuidzijde begrensd door de Welskerveen en de overige zijden door agrarische cultuurgrond. Rondom de planlocatie bestaan de dichtstbij gelegen adressen voornamelijk uit woonbestemmingen. Op een afstand van meer dan 250 meter liggen meerdere agrarische bedrijven en nog verder weg, op een afstand van meer dan 350 meter een enkel niet agrarisch bedrijf. De dorpskern De Heurne ligt op ca. 590 meter ten noordwesten van de planlocatie. De kortste afstand tussen het meest dichtbijgelegen agrarisch bedrijf is ca. 270 meter. Verder bevindt zich op een afstand van ca. 360 meter een bedrijfsbestemming in het buitengebied.

1.3 Huidig planologisch kader

Voor de planlocatie geldt het onherroepelijke bestemmingsplan 'Landelijk Gebied 2015'. Per 1 januari 2024 (datum inwerkingtreding Omgevingswet) is dit bestemmingsplan onderdeel geworden van het omgevingsplan van rechtswege.

Voor de gronden op de planlocatie geldt de enkelbestemming 'Agrarisch met waarden' en een dubbelbestemming 'Waarde – Archeologie lage verwachting'. Verder gelden de functieaanduidingen 'openheid' en 'specifieke vorm van agrarisch met waarden – hoogteverschillen'. Ook geldt de gebiedsaanduiding 'milieuzone – grondwaterbeschermingsgebied'. Hieronder een weergave.



Figuur 2: geldende bestemming met planlocatie in rood omlijnd (bron: regelsopdekaart.nl)

Voor het wijzigingen van de bestemming 'Agrarisch met waarden' in 'Wonen-1' met maximaal 3 wooneenheden (splitsen bestaande woning in twee wooneenheden en nieuwbouw van één vrijstaande woning), is een buitenplanse procedure nodig. Daarbij is ingestoken op een wijziging van het omgevingsplan.

1.4 Participatie voorbereidingsfase

De beoogde ontwikkeling is besproken met de directe omgeving. Zij hebben aangegeven geen opmerkingen te hebben op het initiatief.

1.5 Leeswijzer

Een wijziging van het omgevingsplan volgens TAM-IMRO bestaat uit meerdere onderdelen: een verbeelding waarop de bestemmingen zijn aangegeven en regels waarin de bepalingen voor de op de verbeelding vermelde bestemmingen zijn opgenomen. De wijziging van het omgevingsplan gaat vergezeld van een motivering (voorliggend document), waarin de achtergronden van de wijziging zijn beschreven. De verbeelding vormt samen met de regels het juridische bindende deel van het omgevingsplan. In de motivering worden de keuzes die bij de wijziging van het omgevingsplan worden gemaakt nader gemotiveerd en verantwoord.

Hoofdstuk 2 van deze toelichting bevat de beschrijving van de huidige situatie van de planlocatie en de beoogde ontwikkeling. In hoofdstuk 3 wordt ingegaan op de geldende beleidskaders van de verschillende overheden. In hoofdstuk 4 is een overzicht gegeven van de relevante omgevingsaspecten op de planlocatie en de diverse onderzoeken die zijn uitgevoerd. De juridische planopzet komt aan de orde in hoofdstuk 5. Hoofdstuk 6 gaat in op de economische en maatschappelijke uitvoerbaarheid van het plan.

2. BESCHRIJVING VAN HET PLAN

2.1 Huidige situatie

De planlocatie bestaat momenteel geheel uit een voormalig agrarisch perceel. De bestaande bedrijfswoning betreft een karakteristiek pand. Op het erf zijn nog diverse opstallen en een mestopslag aanwezig. Het merendeel van deze gebouwen en bouwwerken wordt gesloopt. Het agrarisch bedrijf ter plaatse is al geruime tijd geleden gestaakt.



Figuur 3: topografische kaart van 2024 (bron: topotijdreis.nl)



Figuur 4: zicht op planlocatie vanaf Welskerveen - zuidwestzijde (bron: Funda)




Figuur 5: zicht op planlocatie vanaf Welskerveen – zuidoostzijde (bron: Funda)

2.2 Toekomstige situatie

In de toekomstige situatie is voorzien in een wijziging van de bestemming – van Agrarisch naar Wonen-1 met maximaal 3 wooneenheden. Deze 3 wooneenheden komen voort uit de splitsing van de bestaande karakteristieke woning in twee wooneenheden en de bouw van één vrijstaande nieuwe woning. Deze nieuwe woning wordt gerechtvaardigd door de inzet van de sloop van voormalige agrarische gebouwen op eigen erf.

In de figuur hieronder een weergave van de beoogde situatie. Hierbij zijn ook de contouren van de te slopen gebouwen weergegeven. Het gaat om de sloop van 1.081 m² aan gebouwen en bouwwerken. In donkergroen is het bestaande groen weergegeven, in lichtgroen het groen wat wordt toegevoegd. Het betreft in dit geval de toevoeging van een scheerhaag, struweelhaag en hoogstamfruitbomen. Ook worden er op het perceel een aantal solitaire bomen toegevoegd. Een houtsingel achterop het perceel en een ruigtekuidenstrook wordt tevens aan de randen van het perceel toegevoegd. Het volledige erfinpassingsplan is toegevoegd als bijlage 1.

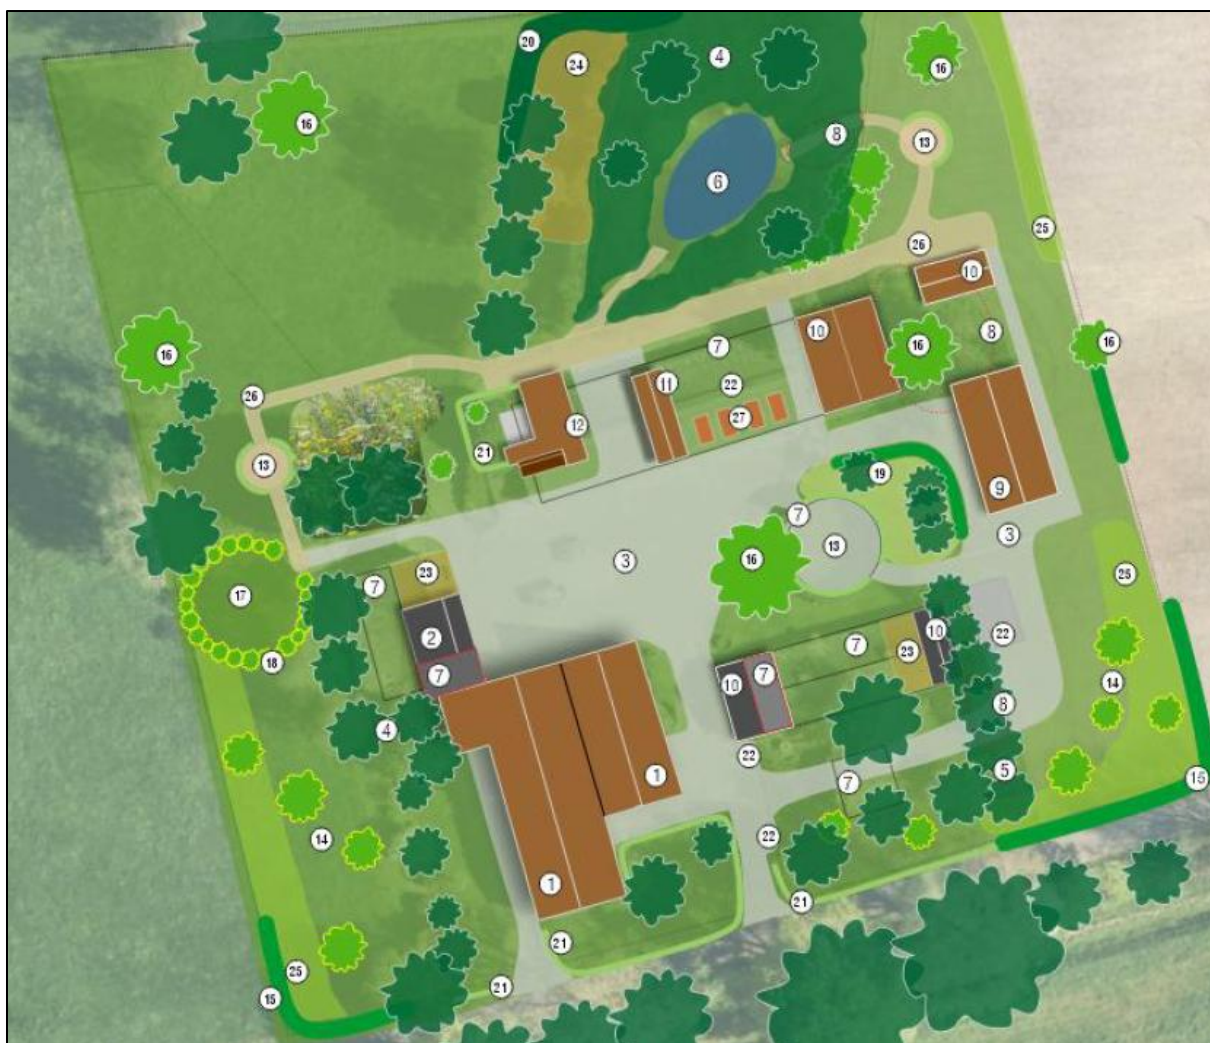

Figuur 6 ontwerp beoogde situatie

3. BELEID

3.1 Rijksbeleid

3.1.1. Nationale Omgevingsvisie (NOVI)

Op 11 september 2020 is de Nationale Omgevingsvisie (NOVI) vastgesteld als structuurvisie. De NOVI biedt een langetermijnperspectief op de ontwikkeling van de leefomgeving in Nederland tot 2050. Met de NOVI geeft de landelijke overheid richting aan de grote opgaven, zoals het bouwen van nieuwe woningen, ruimte voor opwekking van duurzame energie, aanpassing aan een veranderend klimaat, ontwikkeling van een circulaire economie en omschakeling naar kringlooplandbouw. De NOVI schetst een duurzaam toekomstperspectief voor de leefomgeving in Nederland in 2050:

Een klimaatbestendige delta, waarbij Nederland beschermd is tegen de negatieve gevolgen van klimaatverandering, waterveiligheid (ook voor de laaggelegen gebieden in het westen) gegarandeerd is en voldoende zoetwater beschikbaar is van goede kwaliteit;

Duurzaam, concurrerend en circulair: een toekomstbestendige en volledig circulaire economie zonder vervuilende manieren van produceren en consumeren, met een uitstekend vestigingsklimaat en een hoge quality of life, met een zo goed mogelijke inpassing van duurzame energie in onze leefomgeving en slimme combinaties van functies zonder de risico's en milieunadelen te vergroten. Een economie die veel maatschappelijke winst oplevert in termen van banen, innovatie en nieuwe bedrijvigheid en exportmogelijkheden;

Kwaliteit van leven in stad en dorp: met een aantrekkelijke woon- en leefomgeving en een goede verbondenheid van stad en land. De ontwikkelingen zijn gericht op kwaliteit, met gecontroleerde en doordachte groei waar dat nodig is, waardoor diversiteit in wonen, een stedelijk netwerk, prettige woonmilieus, met rust en ruimte maar ook vitale en leefbare regio's ontstaan.

Nabijheid en betrouwbare verbindingen: een uitstekende bereikbaarheid wordt met een goede en betrouwbare infrastructuur gegarandeerd, waarbij wordt ingespeeld op locatiekeuzes voor wonen en werken (nabijheid). De infrastructuur is onderdeel van een mobiliteitssysteem dat een meer divers patroon van mobiliteit veilig, robuust en duurzaam afhandelt. Luchthavens blijven belangrijk voor een sterk internationaal netwerk voor de lange afstanden. De uitdaging is om het vliegverkeer net als het goederenvervoer op een zo veilige, efficiënte en duurzame manier vorm te geven.

Veilig en gezond, herkenbaar en natuurlijk: een veilig en gezond leven voor iedereen staat voorop. De leefomgeving nodigt uit om te bewegen, elkaar te ontmoeten en te ontspannen. Daarbij horen een goede milieukwaliteit, robuuste natuur, klimaatbestendigheid en voor iedereen goede toegang tot wonen, werken en voorzieningen.

Het realiseren van een fysieke leefomgeving die dit toekomstperspectief mogelijk maakt, is een gezamenlijke verantwoordelijkheid van alle overheden. In de NOVI benoemt het Rijk 21 nationale belangen voor het omgevingsbeleid, inclusief de opgaven en de rol van het Rijk in het realiseren van deze opgaven. Deze opgaven komen samen in vier prioriteiten. Deze prioriteiten vormen complexe, omvangrijke en dringende opgaven die voortkomen uit of samenhangen met grote transities. Deze prioriteiten zijn:

1. Naar een ruimte voor klimaat adaptatie en energietransitie;
2. Naar een duurzaam economisch groeipotentieel;
3. Naar sterke en gezonde steden en regio's;
4. Naar een toekomstbestendige ontwikkeling van het landelijk gebied;

Deze vier opgaven kunnen alleen in samenhang verder worden gebracht wanneer er aandacht is voor thema's die hier dwars doorheen lopen, zoals omgevingskwaliteit, gezondheid, cultuurhistorie, klimaatadaptatie, water, bodem, (nationale) veiligheid en milieukwaliteit.

Beoordeling initiatief

De NOVI gaat niet concreet in op relatief kleinschalige lokale ontwikkelingen zoals de voorgenomen wijziging die nu voor ligt. In het NOVI zijn geen belemmeringen benoemd ten aanzien van de voorgenomen planontwikkeling. In algemene zin draagt het project bij aan de kwaliteit van de leefbaarheid in het landelijk gebied.

3.1.2 Omgevingswet

De Omgevingswet werkt door in vier algemene maatregelen van bestuur (AMvB's):

1. het Omgevingsbesluit (Ob);
2. het Besluit kwaliteit leefomgeving (Bkl);
3. het Besluit activiteiten leefomgeving (Bal);
4. het Besluit bouwwerken leefomgeving (Bbl).

In deze AMvB's staan regels voor het praktisch uitvoeren van de wet.

Voor de volgende onderwerpen gelden er rijksinstructieregels:

- De dienstenrichtlijn (art. 5.1a Bkl);
- Waarborgen van veiligheid (§ 5.1.2 Bkl);
- Beschermen van waterbelangen (§ 5.1.3 Bkl);
- Beschermen van gezondheid en milieu, waaronder instructieregels voor de kwaliteit van de buitenlucht, trillingen, geluid en geur en bodemkwaliteit (§ 5.1.4 Bkl);
- Beschermen van landschappelijke of stedenbouwkundige waarden en cultureel erfgoed, waaronder de ladder voor duurzame verstedelijking (§ 5.1.5 Bkl);
- Het behoud van ruimte voor toekomstige functies voor autowegen, buisleidingen, natuur- en recreatiegebieden (§ 5.1.6 Bkl);
- Het behoeden van de staat en werking van infrastructuur of voorzieningen voor nadelige gevolgen van activiteiten, waaronder landsverdediging en nationale veiligheid, elektriciteitsvoorziening, rijksvaarwegen en luchtvaart, fiets- en wandelroutes, aanwijzing van woningbouwcategorieën (§ 5.1.7 Bkl);
- Het bevorderen van de toegankelijkheid van de openbare buitenruimte voor personen (§ 5.1.8 Bkl).

Daarnaast bevat afdeling 5.2 van het Bkl instructieregels voor de uitoefening van taken voor de fysieke leefomgeving. Daarbij gaat het onder meer om het voorkomen van belemmeringen van gebruik en beheer van spoorwegen en rijkswegen. In heel bijzondere gevallen kunnen B&W de Minister vragen om een ontheffing van bepaalde instructieregels te verlenen. Dit volgt uit afdeling 5.3 van het Bkl.

Beoordeling initiatief

Dit initiatief is voor wat betreft de omgevingsaspecten in hoofdstuk 4 getoetst aan de Rijksinstructieregels. Die Rijksinstructieregels worden daar waar nodig vertaald in het omgevingsplan. Voor het overige wordt voldaan aan de Rijksinstructieregels zonder dat het nodig is om daarvoor iets te regelen in het omgevingsplan. Uit hoofdstuk 4 komt naar voren dat toepassing van de Rijksinstructieregels niet leidt tot belemmeringen voor dit initiatief. Het initiatief past daarmee binnen de doelstellingen, het beleid en de regels van het Rijk.

3.1.3 Ladder voor duurzame verstedelijking

De Ladder voor duurzame verstedelijking is een instructieregel voor zorgvuldig gebruik van de ruimte en het tegengaan van leegstand. Het doel dat hiermee wordt beoogd is het stimuleren van zorgvuldig ruimtegebruik en de totstandkoming van een evenwichtige toedeling van functies aan locaties, onder meer door een optimale benutting van de ruimte in stedelijke gebieden, het bevorderen van vraaggerichte programmering en het voorkomen van overprogrammering. Met de Ladder wordt een zorgvuldige afweging en transparante besluitvorming nagestreefd. Een nieuwe stedelijke ontwikkeling moet daarom altijd worden afgewogen en gemotiveerd. Daarbij moet een beschrijving worden gegeven van de behoefte aan de betreffende ontwikkeling. Indien de ontwikkeling 'buiten het stedelijk groen aan de rand van de bebouwing van stedelijk gebied' mogelijk wordt gemaakt, dient te worden gemotiveerd waarom de ontwikkeling niet binnen bestaand stedelijk gebied wordt voorzien.

Beoordeling initiatief

In artikel 5.129g Besluit kwaliteit leefomgeving staat de instructieregel dat de Ladder wordt toegepast bij een nieuwe stedelijke ontwikkeling. Een stedelijke ontwikkeling is de ontwikkeling of uitbreiding van een bedrijventerrein, een zeehaventerrein, een woningbouwlocatie, kantoren, een detailhandelsvoorziening of een andere stedelijke voorziening die voldoende substantieel is.

Artikel 5.129g Bkl legt geen grens vast wat voldoende substantieel is. In uitspraken van de Afdeling bestuursrechtspraak van de Raad van State zijn wel lijnen uitgezet. Er is een overzichtsuitspraak over de Ladder (ABRvS201501297/1/R4). De Afdeling geeft hierin geen harde ondergrenzen, maar stelt wel 'in beginsel' grenzen. In beginsel is een plan met meer dan 11 woningen een nieuwe stedelijke ontwikkeling. Voor wonen is dus de lijn dat er vanaf 12 woningen sprake is van een stedelijke ontwikkeling. Bij dit initiatief worden twee wooneenheden toegevoegd (één nieuwbouwwoning en 1 door splitsing van de bestaande woning) zodat er geen sprake is van een stedelijke ontwikkeling.

Het plan leidt niet tot strijdigheid met de Ladder voor duurzame verstedelijking.

3.1.4 Nationale Woon- en Bouwagenda

In de Nationale Woon- en Bouwagenda worden de oorzaken van de wooncrisis, de doelstellingen en de programmatische aanpak voor de komende jaren geschetst. Het doel van de Nationale Woon- en Bouwagenda is het bevorderen van de beschikbaarheid, betaalbaarheid en kwaliteit van het woningaanbod in Nederland.

De agenda kent drie kerndoelen:

- Beschikbaarheid: voldoende woningen voor iedereen. De bouw van 900.000 woningen tot en met 2030, met als streven twee derde betaalbaar.
- Betaalbaarheid: woonlasten sluiten beter aan bij het inkomen. Het aantal huishoudens dat te hoge woonlasten draagt ten opzichte van het inkomen neemt af.
- Kwaliteit: voldoende woningen voor aandachtsgroepen en ouderen, perspectief voor kwetsbare wijken en duurzame huisvesting bereikbaar voor iedereen.

Beoordeling initiatief

Het initiatief heeft betrekking op het omzetten van de agrarische bestemming naar een woonbestemming voor 3 wooneenheden. Hierbij worden 2 nieuwe wooneenheden toegevoegd in het duurdere segment. Naar dit type woningen is evident vraag. Het doel dat twee derde van de te realiseren woningen betaalbaar moet zijn impliceert dat ook nog steeds duurdere woningen kunnen worden gebouwd. Daarbij is het ook zo dat doorstroming plaats kan vinden van meer betaalbare woningen naar duurdere woningen, zodat hiermee meerdere doelgroepen worden bediend. Uiteraard levert het initiatief een bijdrage aan het vergroten van de beschikbaarheid van woningen in het algemeen.

3.2 Provinciaal beleid

3.2.2 Omgevingsvisie Gaaf Gelderland

De Omgevingsvisie Gaaf Gelderland is op 19 december 2018 door Provinciale Staten van Gelderland vastgesteld en in werking getreden op 1 maart 2019. De visie beschrijft de lange termijn ambities en beleidsdoelen voor de fysieke leefomgeving in Gelderland.

De provincie streeft naar een gezond, veilig, schoon en welvarend Gelderland. Dit wil de provincie bereiken door de focus te leggen op een duurzaam, verbonden en economisch krachtig Gelderland. Hiervoor zijn zeven ambities benoemd om richting te geven:

1. Energietransitie;
2. Klimaatadaptatie;
3. Circulaire economie;
4. Biodiversiteit;
5. Bereikbaarheid;
6. Vestigingsklimaat;
7. Woon- en leefklimaat.

Themakaarten

Bij de visie is een aantal themakaarten aanwezig. Deze hebben betrekking op de volgende hoofdonderwerpen:

- ruimtelijk beleid;
- waterbeleid;
- milieubeleid;
- natuur- en landschapsbeleid.

Daarmee is voor een aantal onderwerpen specifiek beleid vastgelegd.

Uitvoering beleid

In het kader van de uitvoering van de visie, zijn ook drie beleidsdocumenten vastgesteld:

- Regionaal waterprogramma;
- Handreiking plussenbeleid;
- Beleidslijn windenergie.

Beoordeling initiatief

Het initiatief om op de planlocatie functieverandering van agrarisch naar wonen te laten plaatsvinden en daarbij 2 wooneenheden toe te voegen past binnen de provinciale omgevingsvisie. De voorgenomen ontwikkeling past binnen de doelstellingen om voldoende passend en duurzaam woningaanbod in de provincie te garanderen, dat aansluit bij de wensen van de inwoners. Daarbij wordt zoveel mogelijk voorzien in de eigen energiebehoefte, is sprake van een goed woon- en leefklimaat en draagt de landschappelijke inpassing bij aan het vergroten van de biodiversiteit op deze locatie.

Voor wat betreft de relevante themakaarten kan het volgende worden opgemerkt:

- ruimtelijk beleid: geen specifieke aandachtspunten;
- milieubeleid: de planlocatie is niet gelegen in een stiltegebied over andere gebied waar beperkingen gelden vanuit het oogpunt van milieu;
- waterbeleid: de planlocatie is gelegen binnen provinciale beschermingszones ter bescherming van

grondwater;

- natuur- en landschapsbeleid: de planlocatie is niet gelegen binnen een ecologische verbingszone, Gelders Natuur Netwerk, Groene Ontwikkelingszone, Natura 2000-gebied, rustgebied voor ganzen, weidevogelgebied of zoekgebied voor nieuwe natuur.

De drie in het kader van de uitvoering van de omgevingsvisie vastgestelde beleidsdocumenten zijn niet van directe betekenis voor dit initiatief. Het aspect water komt aan de orde in paragraaf 4.9.

3.2.3 Omgevingsverordening provincie Gelderland

De Omgevingsverordening is op 21 december 2022 door de Provinciale Staten van Gelderland vastgesteld en is in werking getreden na invoering van de Omgevingswet op 1 januari 2024. In de verordening staan alle provinciale regels voor de fysieke leefomgeving. De verordening is onderdeel van de beleidscyclus van de provincie en één van de instrumenten waarmee wordt gewerkt aan de ambities uit de Omgevingsvisie Gaaf Gelderland. Die beleidscyclus en daarmee ook de verordening is gericht op zowel het beschermen als het (duurzaam) benutten van de fysieke leefomgeving in de provincie Gelderland. Telkens wordt er gelet op een goede balans tussen het beschermen en borgen van belangen en het mogelijk maken van ontwikkelingen in een bepaald gebied binnen de provincie. Daarbij worden ook belangrijke waarden als het Gelders Natuurnetwerk en grondwaterbeschermingsgebieden voor de openbare drinkwatervoorziening beschermd.

Voor de volgende onderwerpen gelden er provinciale instructieregels:

- Algemeen (afd. 5.1 Omgevingsverordening);
- Natuur (afd. 5.2 Omgevingsverordening);
- Landschap (afd. 5.3 Omgevingsverordening);
- Erfgoed (afd. 5.4 Omgevingsverordening);
- Milieu (afd. 5.5 Omgevingsverordening);
- Provinciale wegen (afd. 5.6 Omgevingsverordening);
- Ruimtelijke inrichting, ontwikkeling van gebieden en regionale samenwerking (afd. 5.7 Omgevingsverordening).

Beoordeling initiatief

De provinciale instructieregels voor natuur, erfgoed, milieu en provinciale wegen zijn niet relevant voor deze ontwikkeling. In de omgevingsverordening wordt aangegeven dat nieuwe woonlocaties en de daar te bouwen woningen slechts zijn toegestaan wanneer dit past in het vigerende door Gedeputeerde Staten vastgestelde regionale woonagenda. Voor meer informatie over deze regionale woonagenda en de gemeentelijke uitwerking zie de volgende paragrafen. Daarin wordt onderbouwd dat de ontwikkeling binnen de betreffende kaders past. Verder geldt vanwege de ligging van de planlocatie in de Achterhoek een specifieke instructieregel voor landschap. Bij een nieuwe activiteit of ontwikkeling moet namelijk rekening worden gehouden met de voor die streek vastgestelde kernkwaliteiten en ontwikkeldoelen van het landschap.

De planlocatie ligt niet in een gebied met specifiek beschermde waarden waarvoor op grond van de omgevingsverordening regels zijn gesteld, zoals Gelders Natuur Netwerk, Groene Ontwikkelingszone, molenbiotop, waterwingebied of drinkwaterreserveringsgebied.

In de Omgevingsverordening is een instructieregel ten aanzien van klimaatadaptie opgenomen. Voor zover een wijziging van het omgevingsplan een nieuwe activiteit of ontwikkeling mogelijk maakt, moet op basis van deze instructieregel de motivering bij de wijziging van het omgevingsplan een beschrijving bevatten

van de maatregelen of voorzieningen die worden getroffen om de risico's van klimaatverandering te voorkomen of te beperken en de afweging die daarbij is gemaakt. In die beschrijving moeten in ieder geval de volgende aspecten worden betrokken: waterveiligheid, wateroverlast, droogte en hitte. Daarnaast moet de beschrijving worden opgesteld waar de activiteit wordt verricht of de ontwikkeling plaatsvindt. Voor die beschrijving kan gebruik worden gemaakt van de opgestelde klimaatatlas.

Op basis van de klimaatatlas gemeente Aalten is in beeld gebracht welke risico's zich kunnen voordoen op de planlocatie als gevolg van klimaatverandering.

- *Wateroverlast*

Uit de kaartbeelden die horen bij het onderdeel wateroverlast is op te maken dat ter plaatse van de planlocatie sprake is van plasvorming tijdens een korte bui met een beperkte plasdiepte (tot 15cm). Deze plassen zijn binnen een paar uur weer verdwenen en daarnaast betreft het een bui welke mogelijk 1x per 1.000 jaar valt. Omliggende wegen zijn bij zowel een korte als lange bui begaanbaar.

- *Hittestress*

Uit de kaartbeelden die horen bij het onderdeel hittestress is op te maken dat de temperatuur op de planlocatie vergelijkbaar is met andere agrarische erven in de omgeving. Na sloop van de bedrijfsbebouwing en de afname in verharding zal in combinatie met het voorziene groen de hittestress afnemen. Er is hier overigens geen sprake van een stedelijk-hitte-eiland-effect, zoals zich dat voordoet in de bebouwde kom. Voor de beoogde wooneenheden geldt dat deze goed geïsoleerd worden conform de huidige normen. Daarmee zijn deze woningen ook minder gevoelig voor opwarming wat relevant is voor warmte in de nachtelijke periode. Bovendien zijn er technische mogelijkheden om de woningen te koelen, wat direct kan worden meegenomen met de (ver)bouw.

- *Droogte*

De bijbehorende kaartbeelden laten wat betreft grondwaterstanden en droogtegevoeligheid in 2050 weinig verandering zien ten opzichte van de huidige situatie. Daarmee is en blijft op de planlocatie sprake van lage grondwaterstanden en droogtegevoeligheid. Door het voornemen om het hemelwater binnen de planlocatie te bergen en te laten infiltreren blijft het hemelwater langer in het gebied zelf aanwezig. De planlocatie ligt niet in een gebied waar een grotere kans op natuurbranden is bij langdurige droogte.

- *Overstroming*

De bijbehorende kaartbeelden laten zien dat er geen dijken en watergangen in nabijheid van de planlocatie liggen. Daarbij vormt overstroming geen risico voor de planlocatie.

Op grond van het bovenstaande wordt geconcludeerd dat bij het voorliggend initiatief voldoende wordt ingezet op het voorkomen of beperken van mogelijke risico's door klimaatverandering. Er hoeven geen specifieke maatregelen te worden getroffen.

3.3 Regionaal beleid

3.3.1 Regionale Structuurvisie Achterhoek 2012

De regionale structuurvisie is een actualisatie van de regionale structuurvisie uit 2004. Er is gekozen voor een actualisatie, omdat er zich een aantal relevante en ingrijpende economische en maatschappelijke ontwikkelingen hebben voorgedaan, zoals:

- energietransitie en het inspelen op de gevolgen van de klimaatveranderingen;
- bevolkingsverandering, krimp, vergrijzing en ontgroening en
- de veranderingen in de landbouw en het landelijk gebied.

De visie gaat ervan uit dat deze ontwikkelingen gevolgen kunnen hebben voor de manier waarop er nu gewoond, geleefd en gewerkt wordt in de regio Achterhoek. Ze hebben invloed op de wijze waarop geld verdiend wordt in de regio. Wijzigingen hierin kunnen ruimtelijke consequenties hebben. De geactualiseerde visie wil richting geven aan het regionaal ruimtelijk beleid om de transitieopgaven op juiste wijze te kunnen faciliteren. Dit door belangrijke ruimtelijke thema's te agenderen en hierop afstemming tussen gemeenten te zoeken. Het doel hiervan is om ook in de toekomst te kunnen spreken van een vitale, regionale economie en een zeer prettige omgeving om in te wonen en te recreëren.

De visie gaat uit van waardeontwikkeling door het toevoegen van kwaliteit als motor achter ruimtelijke ontwikkelingen. Flexibiliteit is nodig om het kwalitatieve aanbod en vraag goed op elkaar af te kunnen stemmen. De ruimtelijke visie richt zich niet op een ruimtelijk eindbeeld, maar streeft juist flexibiliteit na. Het leidende principe is een omslag 'van sturen naar begeleiden'. Dit om kansen te pakken en tegelijkertijd te werken aan behoud en versterking van ruimtelijke kwaliteit. Met de visie wordt regionale afstemming beoogd in de keuzes in de ruimtelijke ontwikkeling op lokaal niveau. Dit door het benoemen van ruimtelijke speerpunten.

Als regionale speerpunten worden genoemd: bevolkingsdaling, transitie van het platteland en duurzaamheid/energietransitie.

Beoordeling initiatief

Feit is dat er in de Achterhoek geen sprake meer is van bevolkingsdaling, maar juist van groei. Vooral daarom is er behoefte aan extra woningen. Dit is nader beschreven in het beleidsdocument Regionale woonagenda

Achterhoek 2023-2030 (zie paragraaf 3.3.2). Voorliggend initiatief voegt ruimtelijke kwaliteit toe aan een bestaand voormalig agrarisch erf en ziet toe op de splitsing van de bestaande woning en de toevoeging van een nieuwe woning en levert zodoende een bijdrage aan de woningbouwopgave.

3.3.2 Regionale woonagenda Achterhoek 2023-2030

De regionale woonagenda 2023-2030 is geldend vanaf 4 maart 2023 en tot stand gekomen op basis van brede bevraging van stakeholders en is door het bureau Ruimtevolk opgesteld in een nauw overleg met een ruime vertegenwoordiging uit de Thematafel Wonen en Vastgoed(accounthouders) en uit het Ambtelijke overleg wonen regio Achterhoek. Daarnaast is de voortgang en de vaststelling van de woonagenda voortdurend en integraal besproken aan de Thematafel Wonen en Vastgoed. Na vaststelling door de zeven gemeenteraden vormt dit document het kader voor de uitvoering en dient het tevens als uitgangspunt voor de vraag aan de samenleving om ideeën en plannen.

In de woonagenda is de woningbehoefte in beeld gebracht op basis van drie belangrijke factoren. Dat zijn de grotere en gewijzigde woonbehoeftes uit de regio zelf, de behoefte aan aanvullende arbeidskrachten en de toenemende trek naar de Achterhoek vanuit andere delen van het land. De woonagenda is gericht op de huisvesting van alle doelgroepen. Daartoe behoren starters op de woningmarkt, ouderen en inwoners behorend tot de bijzondere aandachtsgroepen. Dit vraagt om een passend aanbod aan woningen, waarvan een aanzienlijk deel betaalbaar moet zijn zowel in de koop als in de huur. Naast kwaliteitsaspecten als duurzaam en toekomstbestendig bouwen, geeft de agenda aandacht aan de belangrijke aspecten die spelen in de fysieke leefomgeving zoals een goede leefbare woonomgeving, bereikbaarheid en voorzieningen maar ook klimaatadaptatie en een goede ruimtelijke inpassing. De Regionale Woonagenda 2023-2030 anticipeert op de groeiende behoefte aan woningen en het versnellen van de woningbouw en biedt een nieuw kader voor woningbouwplannen.

Beoordeling initiatief

Het initiatief heeft betrekking op de realisatie van twee nieuwe wooneenheden ("en door splitsing van de bestaande woning en één door de bouw van een nieuwe vrijstaande woning op het erf), die zich weliswaar niet in het segment betaalbaar bevinden, maar waaraan wel aantoonbaar behoefte is. Daarnaast richt het initiatief zich specifiek op een goed leefbare woonomgeving met voldoende groen. Er zal duurzaam en toekomstbestendig worden gebouwd en er is sprake van een goede ruimtelijke inpassing met aandacht voor klimaatadaptatie. Zie hiervoor ook de beoordeling van de verschillende omgevingsaspecten in hoofdstuk 4. Het initiatief sluit hiermee aan bij de Regionale Woonagenda 2023-2030. Het initiatief sluit tevens aan bij de Regionale woondeal 2022-2030, omdat er wordt voorzien in nieuw woningaanbod.

3.4 Gemeentelijk beleid

3.4.1 Woonvisie 2021-2026

De woonvisie van de gemeente Aalten voor de periode 2021-2026 is op 23 februari 2021 door de gemeenteraad vastgesteld.

De woonvisie kent de volgende thema's:

1. Flexibel invulling geven aan de woningvraag
2. Op weg naar een duurzame woon- en leefomgeving
3. Voldoende betaalbare woningen
4. Aandacht voor wonen met zorg
5. Leefbare en vitale dorpen

Beoordeling initiatief

Door deze ontwikkeling worden er een tweetal woningen toegevoegd aan de woningvoorraad van de gemeente Aalten. Het betreft een extra wooneenheid die ontstaat door splitsing van de bestaande woning. Daarnaast wordt er één nieuwe vrijstaande woning toegevoegd. Hierbij wordt ingezet op een groene woonomgeving en het bevorderen van sociale cohesie door invulling te geven aan het één-erfprincipe. Door versterking en uitbreiding van het aanwezige groen wordt bovendien een bijdrage geleverd aan de vergroting van de biodiversiteit. Verder verdwijnen in samenhang met de beoogde splitsing en woningbouw op deze locatie de voormalige agrarische bedrijfsbebouwing en agrarische bedrijfsopslagen. Het plan is in overeenstemming met de woonvisie van de gemeente Aalten.

3.4.2 Woningbouwstrategie gemeente Aalten 2021 - 2031

De woningbouwstrategie van de gemeente Aalten voor de periode 2021 – 2031 is op 30 november 2021 door de gemeenteraad vastgesteld. Het biedt inzicht in de woningbouwopgave voor de komende jaren en concrete handvatten.

Flexibel inspelen op de woningvraag is een van de vijf programma's uit de vastgestelde woonvisie voor de gemeente Aalten 2021-2026. De strategie geeft een uitwerking hiervan en biedt een kader waarbinnen de gemeente Aalten invulling wil geven aan de woningbouwopgave voor de komende jaren.

Beoordeling initiatief

In dit geval wordt een nieuwe invulling gegeven aan een bestaand erf waar voorheen sprake was van agrarische bebouwing, waarbij wordt ingezet op sloop van agrarische bedrijfsbebouwing en verwijdering van agrarische bedrijfsopslagen op deze locatie. In samenhang hiermee wordt de bestaande woning gesplitst en één nieuwe vrijstaande woning ontwikkeld. Het plan is hiermee in overeenstemming met de woningbouwstrategie.

3.4.3 Uitnodigingskader woningbouw gemeente Aalten

Het uitnodigingskader woningbouw vervangt het afwegingskader woningbouw dat op 27 november 2019 door de raad van de gemeente Aalten is vastgesteld en gewijzigd op 23 februari 2021. Aanleiding van het

afwegingskader woningbouw destijds waren de regionale kwalitatieve toetsingscriteria woningbouw. Deze zijn in 2019 als addendum bij de toen geldende regionale woonagenda (2015-2025) vastgesteld. Inmiddels is de nieuwe regionale woonagenda 2023-2030) in het voorjaar van 2023 vastgesteld. Met deze nieuwe regionale woonagenda zijn de eerdere regionale toetsingscriteria komen te vervallen en vervangen door een nieuw volkshuisvestelijk kader. Daarnaast de is het afwegingskader woningbouw geëvalueerd en zijn de opgave op de woningmarkt, mede door sturing vanuit het ministerie van BZK via de woondeal, gewijzigd.

Voor het toetsen van plannen voor toevoeging van woningen in de kernen is het uitnodigingskader woningbouw opgesteld. Voor woningbouw in het buitengebied geldt het afwegingskader buitengebied. Het Uitnodigingskader woningbouw geeft aan onder welke voorwaarden er ruimte is voor extra woningen in de gemeente Aalten. Levensloopgeschikte, betaalbare woningen voor starters en ouderen in de kernen Aalten, Dinxperlo en Bredevoort hebben voorrang. Er is beperkt ruimte voor extra woningen in de kleine kernen, onder de voorwaarde dat er serieuze belangstelling is vanuit de dorpen.

Beoordeling initiatief

Het initiatief maakt geen nieuwe woningen binnen de kernen mogelijk. Er is daarom niet getoetst aan het uitnodigingskader woningbouw van de gemeente Aalten.

3.4.4 Afwegingskader Buitengebied van de gemeente Aalten

Op 7 december 2021 heeft de raad van de gemeente Aalten het afwegingskader van het buitengebied vastgesteld. Deze is op 23 april 2025 geactualiseerd. Er is een toenemende vraag naar wonen in het buitengebied. Door woningen toe te voegen wordt kwaliteit en leefbaarheid van het buitengebied vergroot. In het beleid is ruimte geboden voor woningsplitsing en nieuwbouw van één of enkele woningen in ruil voor sloop van lege schuren en stallen.

Beoordeling initiatief

Het initiatief maakt een tweetal nieuwe wooneenheden mogelijk. Een wooneenheid ontstaat door splitsing van de bestaande woning en een wooneenheid ontstaat door sloop van voormalige agrarische in te zetten als compensatie voor de nieuwbouw van één vrijstaande woning op het eigen erf. Hierbij wordt er voldaan aan de eisen van de lokale kwaliteitscriteria voor het toevoegen van een woning en het splitsen van een bestaande woning in het landelijk gebied van de gemeente Aalten.

4. OMGEVINGSASPECTEN

4.1 Bodem

Bij iedere ontwikkeling met betrekking tot de fysieke leefomgeving is het van belang om te weten of de bodemkwaliteit geschikt is voor de beoogde functie. Uitgangspunt is dat de bodemkwaliteit geen gezondheidsrisico oplevert voor de gebruikers van de bodem. In deze paragraaf komt aan de orde op welke wijze bij de activiteit rekening wordt gehouden met het aspect bodem.

Ter bescherming van de gezondheid en het milieu zijn voor het aspect bodem instructieregels in het Bkl opgenomen. De inhoud van deze regels is via het Aanvullingsbesluit bodem Omgevingswet opgenomen in paragraaf 5.1.4.5 Bkl. Het aanvullingsbesluit bepaalt voor welke activiteiten kan worden volstaan met een melding. Er worden drie basisvormen van bodemgebruik onderscheiden: landbouw/natuur, wonen en industrie. De kaders zijn gebaseerd op de risicogrenswaarden die voor de betreffende situaties zijn afgeleid.

De algemene doelstelling van het bodembeleid is het waarborgen van de gebruikswaarde van de bodem en het faciliteren van het duurzaam gebruik van de functionele eigenschappen van de bodem, door in onderlinge samenhang:

- beschermen van de bodem tegen nieuwe verontreinigen en aantastingen;
- evenwichtig toedeling van functies aan locaties, rekening houdend met de kwaliteiten van de bodem;
- duurzaam en doelmatig beheren van de resterende historische verontreinigingen en aantastingen.

Beoordeling initiatief

In verband met de woningbouwontwikkeling is door Montferland Milieu een verkennend bodemonderzoek uitgevoerd. Uit het naar aanleiding van dit onderzoek opgestelde bodemonderzoeksrapport d.d. 4 december 2024 en nummer MM24153 (zie bijlage 2) kan het volgende worden opgemaakt:

- Tijdens het veldwerk is de opgegraven grond zintuiglijk beoordeeld op de mogelijke aanwezigheid van bodemverontreiniging. In de grove fractie van de bodem is geen asbest aangetroffen.
- In het mengmonster A-ASMM01 van de fijne fractie is een gehalte van 9,5 mg/kg aangetoond.
- In het mengmonster B-ASMM02 van de fijne fractie is een gehalte van 4,4 mg/kg aangetoond.
- In het mengmonster C-ASMM03 van de fijne fractie is een gehalte van 38 mg/kg aangetoond.
- In het mengmonster D-ASMM04 van de fijne fractie is een gehalte van <0,7 mg/kg aangetoond.
- Op basis van de waargenomen losse vezels (<0,5 mm) in mengmonster C-ASMM02 is een SEM-analyse uitgevoerd. Hieruit blijkt dat mengmonster C-ASMM02 de risiconorm van 10 mg/kg aan respirabele vezels niet overschrijdt.
- Alle mengmonsters bevinden zich onder het criterium voor nader onderzoek (50 mg/kg d.s.) en een nader onderzoek is derhalve niet noodzakelijk.
- De tevoren gestelde hypothese 'De onverharde afwateringszones kunnen op basis van het vooronderzoek als verdacht worden beschouwd' kan worden verworpen.
- Uit milieukundig oogpunt is er geen bezwaar tegen de voorgenomen planologische procedure. De bodem wordt geschikt geacht voor het huidige en toekomstige gebruik.

Aanvullend onderzoek:

Naar aanleiding van het uitgevoerde bodemonderzoek heeft de Omgevingsdienst Achterhoek gevraagd om een aanvullend bodemonderzoek. Op 22 april heeft Montferland Milieu dit aanvullende briefrapport opgesteld. Hieronder de conclusie. Het volledige rapport is toegevoegd als bijlage 2a.

- De opgeboorde grond is zintuiglijk beoordeeld op de mogelijke aanwezigheid van

bodemverontreiniging. Hierbij zijn geen indicaties waargenomen die hierop duiden. Derhalve kan worden gesteld dat er geen aanleiding is voor het uitvoeren van een verkennend bodem en/of asbestonderzoek volgens de NEN5740 en/of NEN5707.

Concluderend

Ten aanzien van het aspect bodem is er, met in achtneming van de inhoud van het onderzoeksrapport, sprake van een evenwichtige toedeling van functies aan locaties. Het aspect bodem vormt geen belemmering voor de uitvoerbaarheid van het gewijzigde omgevingsplan.

4.2 Archeologie en cultuurhistorie

Bij het beschermen van cultureel erfgoed in het omgevingsplan moet rekening worden gehouden met bepaalde uitgangspunten. Het Rijk geeft hiervoor instructieregels (artikel 5.130 lid 2 Bkl). Deze gaan over:

- Ontsiering, beschadiging of sloop van beschermde monumenten of archeologische monumenten;
- Verplaatsing van beschermde monumenten;
- Gebruik van monumenten ter voorkoming van leegstand;
- Aantasting van de omgeving van een beschermd monument;
- Conserveren en in stand houden van archeologische monumenten.

Door de gemeenten Winterswijk, Aalten en Oost Gelre is gezamenlijk de erfgoednota opgesteld. Het beleven van erfgoed is een van de ambities in deze nota om daarmee het (economisch) rendement te vergroten. Het doel van de nota is het vaststellen van ambities voor de ontwikkeling en instandhouding van het erfgoed, zodat dit:

- op een goede wijze kan worden doorgegeven aan de volgende generatie;
- een inspiratiebron en motor kan zijn voor nieuwe ontwikkelingen;
- een verbinding vormt tussen diverse beleidsterreinen, organisaties en de drie gemeenten;
- de identiteit onderstreept en versterkt.

De erfgoednota maakt momenteel onderdeel uit van het omgevingsplan van rechtswege. Ontwikkelingen in de fysieke leefomgeving moeten worden getoetst op het voorkomen van archeologische waarden en/ of monumenten binnen het plangebied. Tevens moet worden bepaald of deze eventueel aanwezige waarden worden geschaad door de gewenste ontwikkeling binnen het plangebied.

Beoordeling initiatief

De bestaande woning is als karakteristiek aangeduid. De hoofdbouwmassa blijft met dit plan echter in zijn oorspronkelijke vorm bestaan.

In het omgevingsplan van rechtswege is een lage archeologische waarde voor dit plangebied opgenomen. Hiervoor geldt dat er een onderzoek dient te worden uitgevoerd als er dieper dan 50cm onder maaiveld en 5.000 m2 of meer aan grondwerkzaamheden worden uitgevoerd. Naast de sloop van een aantal voormalige bedrijfsgebouwen vinden er geen werkzaamheden in de grond plaats. De oppervlakte van de te slopen bebouwing en de nieuwbouw valt ruim onder de gestelde oppervlakte van 5.000 m2 waarvoor een onderzoek plicht geldt.

Indien tijdens (sloop)werkzaamheden toch archeologische resten worden aangetroffen, geldt op grond van artikel 5.10 van de Erfgoedwet een meldingsplicht.

Concluderend

Er is geen nader onderzoek nodig naar archeologie en cultuurhistorie. Er worden geen archeologische of cultuurhistorische waarden aangetast met de realisatie van dit plan. Archeologie en cultuurhistorie vormen geen belemmering voor de uitvoerbaarheid van het gewijzigde omgevingsplan..

4.3 Natuur

Ter bescherming van de natuur zijn in het Bkl diverse regels opgenomen. Deze regels komen grotendeels overeen met de regels die voorheen waren opgenomen in de Wet natuurbescherming. Het gaat hierbij in de eerste plaats om regels voor de gebiedsbescherming van aangewezen Natura 2000-gebieden en Natuur Netwerk Nederland (NNN), regels voor de soortenbescherming van te beschermen planten en diersoorten (waaronder vogels) en regels ter bescherming van houtopstanden (buiten bebouwingscontour en erven).


Het gebieds- en soortenbeschermingsregime vloeit voor een belangrijk deel voort uit twee Europese richtlijnen, te weten de Vogelrichtlijn (79/409/EEG) en de Habitatrichtlijn (92/43/EEG).

4.3.1 Gebiedsbescherming Natura 2000

Bij ontwikkelingen in de fysieke leefomgeving moet worden bepaald of of een project of plan (mogelijke) significant negatieve effecten veroorzaakt op de instandhoudingsdoelstellingen van Natura 2000-gebieden. Voor plannen dient middels een voortoets, eventueel gevolgd door een passende beoordeling, getoetst te worden of het plan mogelijk significant negatieve effecten kan hebben op gevoelige habitattypen die gelegen zijn binnen omliggende Natura 2000-gebieden.

Beoordeling initiatief

Het plangebied ligt op minimaal 13,88 kilometer afstand van Natura 2000-gebied. Het meest nabij gelegen Natura 2000-gebied is Korenburgerveen. Op onderstaande afbeelding wordt de ligging van het Natura 2000-gebied in de omgeving van het plangebied weergegeven. Vanwege de aard en omvang van de voorgenomen activiteiten en de afstand tussen de locatie en Natura 2000-gebieden, kunnen negatieve effecten bij voorbaat worden uitgesloten. De ontwikkeling leidt dus niet tot nadelige gevolgen op de instandhoudingsdoelstellingen van omliggende Natura 2000-gebieden. Ook leidt de ontwikkeling niet tot vergunningplicht voor de Natura 2000-activiteit.

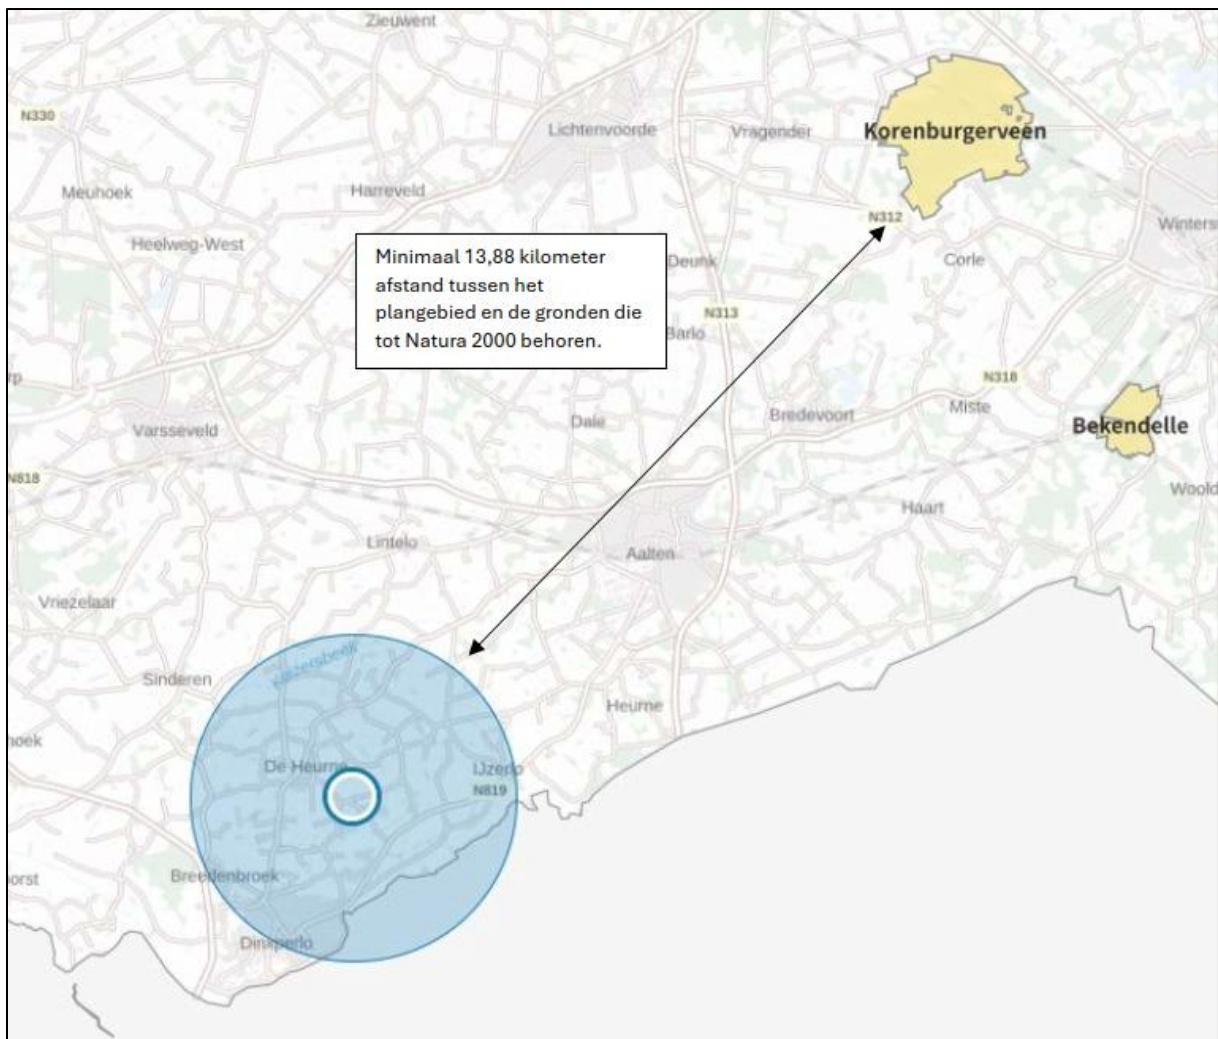

Figuur 7: ligging planlocatie bij kleine blauwe rondje t.o.v. Natura 2000-gebieden (bron: aerius.nl)

Concluderend


Het aspect gebiedsbescherming Natura 2000 vormt geen belemmering voor de uitvoerbaarheid van het gewijzigde omgevingsplan.

4.3.2 Gebiedsbescherming Gelders Natuurnetwerk/Groene ontwikkelingszone

Gelderland heeft veel natuurgebieden. Samen vormen zij het Gelders Natuurnetwerk (GNN). De Groene ontwikkelingszone (GO) is het gebied dat tussen en rondom natuurgebieden ligt. Hierin liggen onder andere de ecologische verbindingzones, de verbindende schakels tussen de natuurgebieden. De begrenzing en de regels ter bescherming van het GNN en de Groene ontwikkelingszone zijn opgenomen in de Omgevingsverordening provincie Gelderland.

Beoordeling initiatief

De planlocatie is niet gelegen binnen of nabij de begrenzingen van het GNN of de GO, waardoor negatieve effecten hierop zijn uit te sluiten. Er is buiten deze zones namelijk geen sprake van externe werking, zoals voor Natura 2000-gebieden wel het geval is.

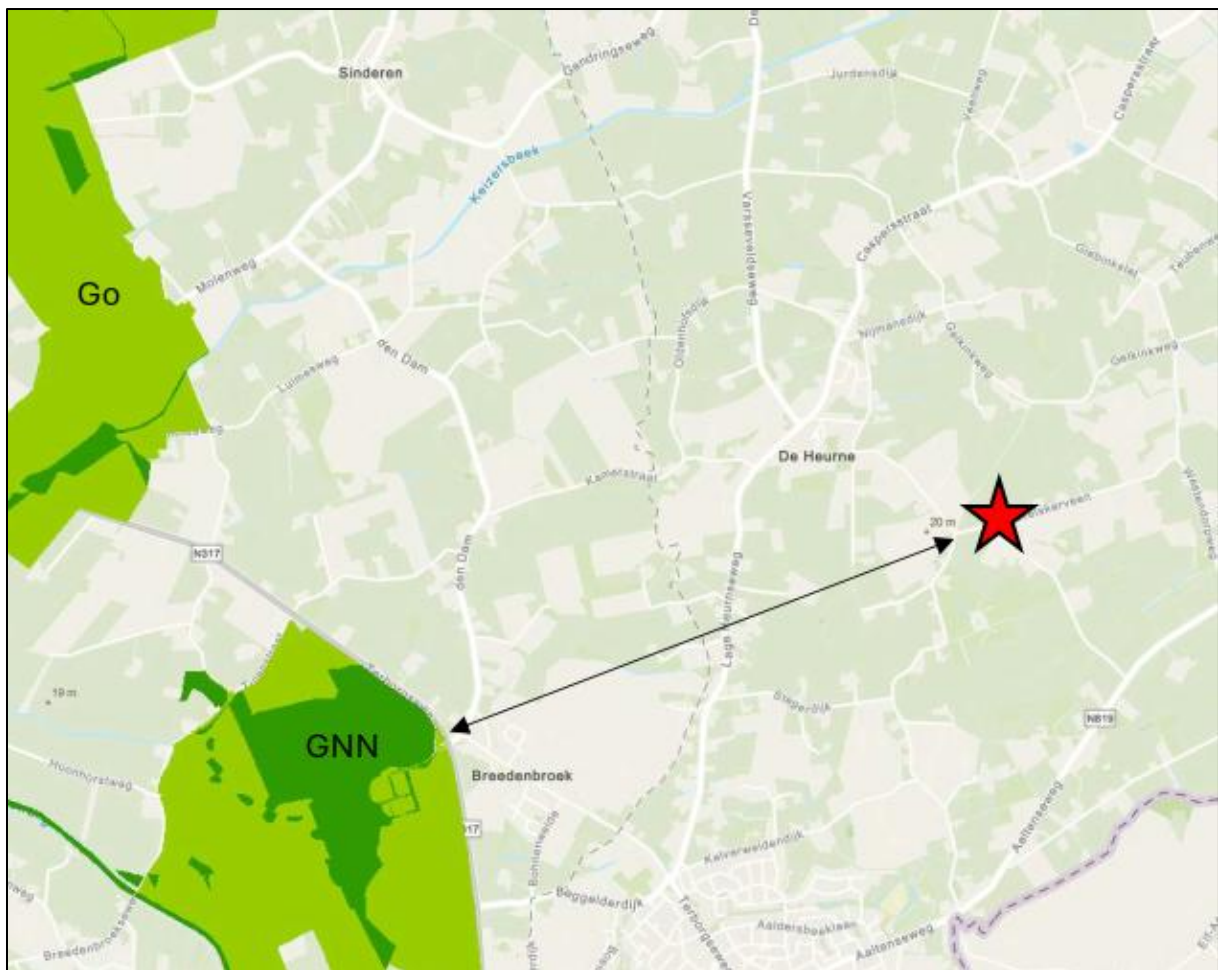

Figuur 8: ligging planlocatie bij rode marker t.o.v. GNN/GO

Concluderend

Het aspect provinciale gebiedsbescherming (GNN/GO) vormt geen belemmering voor de uitvoerbaarheid van het gewijzigde omgevingsplan.

4.3.3 Soortenbescherming

In de Omgevingswet zijn algemene en specifieke verboden vastgelegd ten aanzien van beschermde dier- en plantensoorten. Bekeken moet worden in hoeverre plannen negatieve gevolgen hebben op beschermde dier- en plantensoorten en of er compenserende of mitigerende maatregelen genomen moeten worden. De wet geeft de mogelijkheid aan provincies om voor een bepaald aantal soorten via een verordening een algemene vrijstelling op bepaalde verbodsbepalingen te geven. Daarnaast geldt voor iedereen in Nederland altijd, dus ook los van het voorliggende beoogde ruimtelijke project, dat de zorgplicht nageleefd moet worden bij het verrichten van werkzaamheden.

Beoordeling initiatief

In het kader van de beoogde ontwikkeling is er door Natuurbank Overijssel een quickscan natuurwaardenonderzoek uitgevoerd ("Quickscan natuurwaardenonderzoek Welskerveen 1 – De Heurne", d.d. 22 januari 2024, kenmerk 7011, versie 1.0). De locatie is daarbij onderzocht op de (potentiële) aanwezigheid van beschermde planten, dieren en beschermde nesten, hollen, vaste rust- en voortplantingslocaties. De rapportage van die quickscan is opgenomen in bijlage 3.

Uit de quickscan volgen onderstaande bevindingen en conclusies:

- Nader onderzoek uitvoeren naar de functie van de bebouwing voor huismus, kerkuil, steenuil,

gebouwbewonende vleermuizen en steenmarter;

- Beplanting rooien buiten de voortplantingsperiode van vogels (of broedvogelscan uitvoeren);
- Geen grondgebonden zoogdieren en amfibieën doden (zorgvuldig werken, wegvangen of werkterrein natuurvrij maken);

Nader onderzoek huismus, kerkuil, steenuil, gebouwbewonende vleermuizen en steenmarter

In 2025 zijn alle gebouwen op het adres Welskerveen 1 in De Heurne onderzocht op verblijfplaatsen van vleermuizen en steenmarter en nestplaats van steenuilen, kerkuilen en huismussen. Het onderzoek naar vleermuizen, huismussen, kerkuilen en steenuilen is uitgevoerd conform het daarvoor geldende onderzoeksprotocollen. Hieronder de conclusie. Voor het volledige rapport wordt verwezen naar bijlage 3a. Onderzoek naar steenmarters en kerkuilen is naar eigen inzicht van Natuurbank Overijssel uitgevoerd. Onderzoek heeft het volgende aangetoond:

- Vleermuizen bezetten geen verblijfplaats in de te slopen bebouwing, maar wel in de te behouden woonboerderij;
- Steenmarter bezet geen verblijfplaats in het onderzoeksgebied;
- Steenuilen bezetten geen rust- of nestplaats in het onderzoeksgebied;
- Kerkuilen bezetten geen rust- of nestplaats in het onderzoeksgebied;
- Drie paar huismussen nestelen in de nok van de te behouden woonboerderij*.

*gelet op de voorgenomen ontwikkeling van het erf, is er geen reden te veronderstellen dat de functionaliteit van de vastgestelde nestplaatsen aangetast wordt. Het erf blijft geschikt als leefgebied voor huismussen met voldoende voedsel, dekking, open zand en kwetterplekken.

Er hoeft bij het slopen van de gebouwen op het erf geen rekening gehouden te worden met rust- of voortplantingsplaatsen van huismussen, steenuilen, kerkuilen, steenmarter of vleermuizen. De vastgestelde voortplantings- of rustplaats van vleermuizen en huismussen wordt niet negatief beïnvloed door uitvoering van de voorgenomen werkzaamheden.

Concluderend

Het aspect soortenbescherming vormt geen belemmering voor de uitvoerbaarheid van het gewijzigde omgevingsplan.

4.4 Geluid

Een planlocatie kan bij een geluidsbron zijn gelegen, zoals een drukke weg, spoorweg, industrie of een windturbine. Bekeken moet worden of het plan geen hinder voor de omgeving vormt, en of de omgeving geen hinder vormt voor het plan. Daarbij kan onderscheid worden gemaakt tussen geluid van activiteiten en geluid van wegen, spoorwegen en industrieterreinen (aandachtsgebieden).

Geluid van activiteiten

In paragraaf 5.1.4.2 van het Bkl staan instructieregels over het geluid van activiteiten (bijv. windturbines) op de gevels van geluidgevoelige gebouwen. Op grond van deze instructieregels moet er in het omgevingsplan worden zorggedragen voor een aanvaardbaar geluidsbelasting. Er is in ieder geval sprake van een aanvaardbare geluidsbelasting indien de standaard- en grenswaarden van artikel 5.65 van het Bkl worden opgenomen in het omgevingsplan. Tot het moment waarop de gemeente Aalten een permanent omgevingsplan heeft, gelden in de gemeente Aalten de regels van paragraaf 22.3.4 van het tijdelijk omgevingsplan gemeente Aalten.

Geluid van wegen, spoorwegen en industrieterreinen

In paragraaf 5.1.4.2a Bkl staan instructieregels over het geluid van wegen, spoorwegen en industrieterreinen op geluidgevoelige gebouwen. In paragraaf 5.1.4.2a.4 Bkl staan instructieregels voor het toestaan van geluidgevoelige gebouwen in geluidaandachtsgebieden. Een geluidaandachtsgebied is het gebied langs een weg, spoorweg of rond een industrieterrein waar het geluid hoger kan zijn dan de standaardwaarde (artikel 3.20 Bkl). Op grond van artikel 5.78s Bkl moet de geluidsbelasting van een weg op een geluidgevoelig gebouw in een geluidsandachtgebied aanvaardbaar zijn. De geluidsbelasting is aanvaardbaar als wordt voldaan aan de standaardwaarden zoals deze zijn opgenomen in artikel 5.78t Bkl.

Beoordeling initiatief

Geluid van activiteiten

In de directe omgeving van de planlocatie liggen vooral woningen. Verderop bevinden zich een aantal (agrarische)bedrijven. Gezien de afstand van omliggende bedrijven tot de planlocatie is het voldoende aannemelijk dat geluid van activiteiten geen belemmering vormt voor de beoogde ontwikkeling. Het initiatief belemmert de genoemde bedrijven in zoverre niet in hun bedrijfsvoering en mogelijkheden. Andersom mag ter plaatse van de bestaande te splitsen woning en nieuwe woning worden aangenomen dat sprake is van een aanvaardbaar woon- en leefklimaat.


Railverkeerslawaaï

In de directe omgeving van de planlocatie bevindt zich geen spoorweg. Het geluidaandachtsgebied voor een spoorweg is maximaal 100 meter aan weerszijden van het spoor.

Verkeerslawaaï

De planlocatie bevindt zich binnen de geluidaandachtsgebieden van de Welskerveen en Spekkendijk. Voor een ontwikkeling binnen een geluidaandachtsgebied van een weg moet worden aangetoond dat het verkeerslawaaï op de gevel van de woning kan voldoen aan de standaardwaarden uit het Bkl. Voor woningen en andere geluidsgevoelige gebouwen binnen een zone gelden volgens het Bkl standaardwaarden van 50 dB voor rijks- en provinciale wegen en 53 dB voor gemeentewegen. Volgens de Aanvullingswet geluid moet langs provinciale wegen echter vooralsnog worden getoetst aan de Wet geluidhinder, zodat hier momenteel een voorkeursgrenswaarde van 48 dB geldt.

De Welskerveen en Spekkendijk zijn gemeentewegen waarvoor de standaardwaarde van 53 dB geldt. Zoals blijkt uit de informatie op de Atlas Leefomgeving (zie figuur hieronder) gaat het om relatief rustige wegen met een beperkte geluidbelasting op de omgeving. Ter plaatse van de beoogde te splitsen woning bedraagt de geluidbelasting minder dan 46 dB. De nieuw te bouwen woning ligt op grotere afstand. Om die reden is geen verder akoestisch onderzoek nodig naar de geluidbelasting van omliggende wegen. Het woon- en leefklimaat is hierbij niet in het geding.

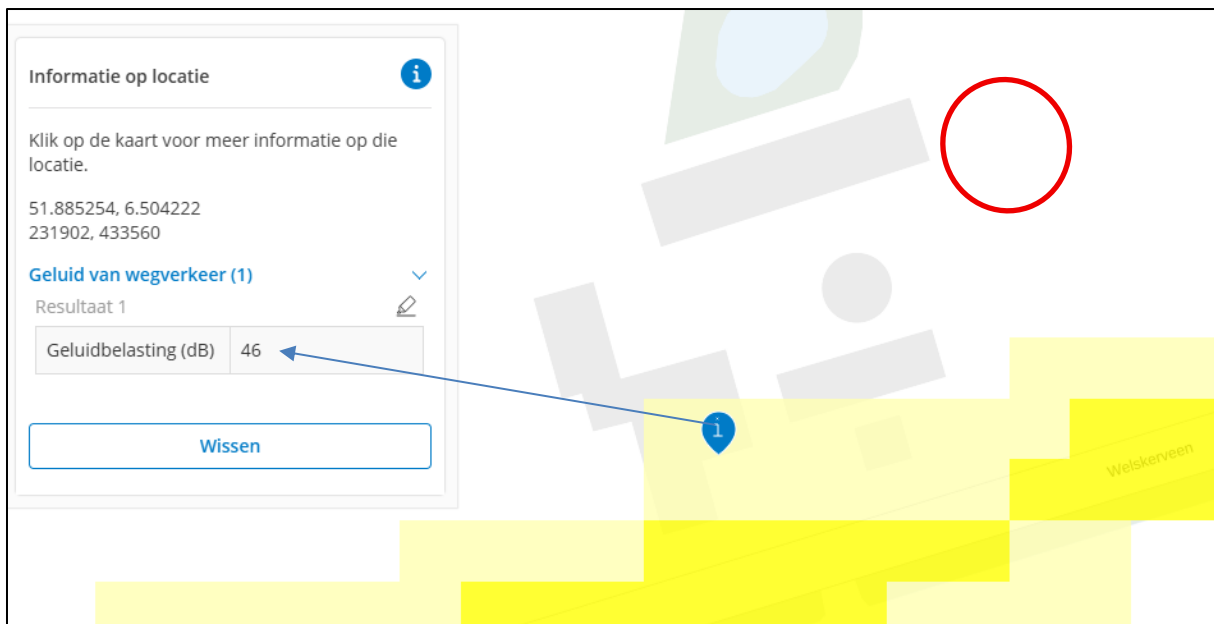

Figuur 9 weergave bestaande te splitsen woning (bij blauwe marker) en beoogde woning (rode cirkel) t.o.v. omliggende wegen

Industrielawaai

In de omgeving van de planlocatie bevindt zich geen gezoneerd industrieterrein, zodat duidelijk is dat de planlocatie buiten het aandachtsgebied van een industrieterrein ligt.

Concluderend

Het aspect geluid vormt geen belemmering voor de uitvoerbaarheid van het gewijzigde omgevingsplan.

4.5 Luchtkwaliteit

De hoofdlijnen voor regelgeving rondom luchtkwaliteitseisen staan beschreven in de instructieregels opgenomen in het Bkl. Ter bescherming van de gezondheid zijn voor het aspect luchtkwaliteit instructieregels opgenomen in paragraaf 5.1.4.1 Bkl. Volgens deze regels gelden bijvoorbeeld zogeheten omgevingswaarden voor o.a. de in de buitenlucht voorkomende stikstofdioxide (NO_2) en fijnstof (PM_{10} en $\text{PM}_{2,5}$).

Een activiteit is toelaatbaar als aan één van de volgende voorwaarden wordt voldaan:

- Er is geen sprake van een feitelijke of dreigende overschrijding van een grenswaarde;
- Het project leidt per saldo niet tot een verslechtering van de luchtkwaliteit;
- Het project draagt alleen niet in betekenende mate bij aan de luchtverontreiniging.

De beoordeling van de luchtkwaliteit vindt niet overal plaats. Voor een activiteit die niet in betekenende mate (NIBM) bijdraagt aan de luchtverontreiniging, is geen toetsing aan de rijksomgevingswaarden voor stikstofdioxide en fijnstof nodig. Uit artikel 5.53 en 5.54 Bkl volgt dat een project niet in betekenende mate bijdraagt aan de luchtkwaliteit als de toename van de concentratie NO_2 en PM_{10} niet hoger is dan $1,2 \text{ ug/m}^3$. Dat is 3% van de omgevingswaarde voor de jaargemiddelde concentraties. Er zijn twee mogelijkheden om aannemelijk te maken dat een project binnen de NIBM-grens blijft:

1. Motiveren dat het initiatief binnen de getalsmatige grenzen van een aangewezen categorie blijft. Onder deze 'standaardgevallen NIBM' vallen kantoren, woonwijken en het telen van gewassen. Dit moet wel onder een bepaalde omvang blijven conform artikel 5.54 Bkl. Valt een initiatief binnen de genoemde categorie, maar niet binnen de gestelde grenzen? Het is dan mogelijk om alsnog via detailberekeningen aannemelijk te maken dat de 3%-grens niet wordt overschreden;

- Op een andere manier aannemelijk maken dat een project de 3%-grens niet overschrijdt. Soms kan een kwalitatieve berekening voldoende zijn. Veel mensen bepalen met de NIBM-tool op een eenvoudige en snelle manier of een project in betekenende mate bijdraagt aan de luchtverontreiniging. Soms zijn detailberekeningen nodig als aanvulling op de NIBM-tool.

Buiten de zogenaamde aandachtsgebieden luchtkwaliteit (zoals de gemeente Aalten) blijft toetsing aan het onderwerp luchtkwaliteit in het omgevingsplan beperkt tot de aanleg van auto(snel)wegen en langere tunnelbuistrajecten.

Na de onderbouwing moet een conclusie getrokken worden of het aspect luchtkwaliteit een belemmering voor het plan vormt.

Beoordeling initiatief

De gemeente Aalten ligt buiten de aandachtsgebieden voor luchtkwaliteit. Er is immers geen sprake van de aanleg van auto(snel)wegen of tunnelbuistrajecten.

Volledigheidshalve is een berekening met de NIBM-tool uitgevoerd naar het extra verkeer dat zal worden gegenereerd door de beoogde ontwikkeling. De NIBM-tool is een rekentool waarmee de bijdrage van kleinere ruimtelijke plannen en verkeersplannen aan de luchtkwaliteit kan worden vastgesteld. Met de NIBM-tool kan op een eenvoudige en snelle manier bepaald worden of een plan niet in betekenende mate bijdraagt (NIBM) aan de lokale luchtkwaliteit. Daarbij is er in het kader van de "worst-case"-benadering uitgegaan van de CROW-norm dat dat per woning maximaal 8,6 (auto)verkeersbewegingen per etmaal plaatsvinden. Er wordt voor de "worst-case" benadering derhalve uitgegaan van $2 \times 8,6 = 18$ (auto)verkeersbewegingen per etmaal. In de figuur hieronder is de berekening met de NIBM-tool weergegeven. Hieruit kan worden geconcludeerd dat de toename van het verkeer niet in betekende mate bijdraagt aan de luchtkwaliteit en dat er geen nader onderzoek nodig is.

Worst-case berekening voor de bijdrage van het extra verkeer als gevolg van een plan op de luchtkwaliteit	
Jaar van planrealisatie	2026
Extra verkeer als gevolg van het plan	
Extra voertuigbewegingen (weekdaggemiddelde)	18
Aandeel vrachtverkeer	0,0%
Maximale bijdrage extra verkeer	
NO ₂ in µg/m ³	0,01
PM ₁₀ in µg/m ³	0,00
Grens voor "Niet In Betekenende Mate" in µg/m ³	1,2
Conclusie	
De bijdrage van het extra verkeer is niet in betekenende mate; geen nader onderzoek nodig	

Figuur 10 berekening met NIBM-tool

Concluderend

Het aspect luchtkwaliteit vormt geen belemmering voor de uitvoerbaarheid van het gewijzigde omgevingsplan.

4.6 Geur

De kwaliteit van de fysieke leefomgeving kan worden beïnvloed door de geuruitstoot die samenhangt met activiteiten die in of om het plangebied zijn toegestaan. In het omgevingsplan moet daarom rekening worden gehouden met de geurbelasting die door activiteiten, ter hoogte van geurgevoelige gebouwen optreedt.

In hoofdstuk 5 van het Bkl, is een instructieregel opgenomen, op grond waarvan in het omgevingsplan regels moeten worden opgenomen die nodig zijn om ervoor te zorgen dat het geurhinderniveau binnen het plangebied aanvaardbaar is. In deze instructieregel zijn voor dat doel aanwijzingen opgenomen waaraan de regels voor waterzuiveringsinstallaties en het houden van landbouwhuisdieren moeten voldoen. Voor het overige is het aan de gemeente gelaten of en welke aanvullende regels nodig zijn om de geurbelasting door overige activiteiten in het plangebied aanvaardbaar te laten zijn.

Tot het moment waarop deze regels zijn opgenomen in het permanente omgevingsplan van de gemeente Aalten, gelden de regels zoals opgenomen in paragraaf 22.3.6 van het tijdelijke omgevingsplan gemeente Aalten.

Beoordeling initiatief

In de directe omgeving van de planlocatie bevinden zich op verder afstand een aantal veehouderijen. Het meest dichtbij gelegen bedrijf betreft een varkenshouderij en ligt op een afstand van 270 meter tot aan de planlocatie. Deze afstand is gemeten vanuit de randen van de bestemmingsvlakken. De nieuwe wooneenheden liggen op grote afstand zodat is uitgegaan van een worst-case scenario. Deze varkenshouderij ligt echter op zodanig grote afstand, en het feit dat daarbij meerdere burgerwoningen op kortere afstand van dit bedrijf zijn gelegen, dat duidelijk is dat de nieuwe wooneenheden de mogelijkheden van dit bedrijf niet belemmeren en dat andersom sprake is van een aanvaardbaar woon- en leefklimaat.

Concluderend

Het aspect geur vormt geen belemmering voor de uitvoerbaarheid van het gewijzigde omgevingsplan.

4.7 Milieubelastende activiteiten

Onder de Omgevingswet is het begrip 'inrichting' verdwenen en heeft het begrip 'milieubelastende activiteit' zijn intrede gedaan. Het begrip 'milieubelastende activiteit' (hierna: mba) is als volgt gedefinieerd in de bijlage bij artikel 1 van de Omgevingswet: *"activiteit die nadelige gevolgen voor het milieu kan veroorzaken, niet zijnde een lozingsactiviteit op een oppervlaktewater lichaam of een lozingsactiviteit op een zuiveringstechnisch werk of een wateronttrekkingsactiviteit"*. Het gaat dus in feite om alle activiteiten die enig negatief effect op het milieu kunnen hebben (met uitzondering van 'directe lozingen' en wateronttrekkingsactiviteiten). Het is een breed begrip want er vallen namelijk ook niet-bedrijfsmatige activiteiten, ook niet-plaatsgebonden activiteiten en tijdelijke activiteiten onder het mba-begrip.

In dit gedeelte worden regels over mba's bedoeld die op gemeentelijk niveau kunnen worden geregeld. Zie bijvoorbeeld afdeling 2.3 van de Bruidsschat, die met de inwerkingtreding van de Omgevingswet van rechtswege in het tijdelijke deel van elk gemeentelijk omgevingsplan wordt opgenomen. Deze afdeling 2.3 is getiteld 'Milieubelastende activiteiten' en bevat gemeentelijke regels over mba's. Het Bkl bevat in hoofdstuk 5 onder andere instructieregels voor het omgevingsplan over milieu. De Bkl-regels spreken daarbij van 'activiteiten'. Uit de Nota van Toelichting van het Bkl blijkt dat daarmee mba's worden bedoeld.

Beoordeling initiatief

Bij deze ontwikkeling is sprake van functieverandering en het toevoegen van twee nieuwe wooneenheden (één door splitsing van het bestaande pand en één nieuw te bouwen woning. Bij deze bestaande woningen worden, net als elders binnen de gemeente, beroepen aan huis toegestaan. Daarnaast kunnen via een omgevingsvergunning aan huis verbonden bedrijven en bed & breakfast worden mogelijk gemaakt. Het gaat hierbij om milieubelastende activiteiten met een beperkt ruimtebeslag en een beperkte milieubelasting, die in zijn algemeenheid aanvaardbaar zijn te achten binnen een woonomgeving.

Voor bepaalde beroepen en bedrijven aan huis zijn regels gesteld in het Besluit activiteiten leefomgeving (Bal). Voor andere beroepen en bedrijven aan huis zijn in het tijdelijke deel van het omgevingsplan regels van rechtswege opgenomen (de bruidsschat). Die regels blijven gelden naast het voorliggende omgevingsplan voor deze locatie.

Conclusie

De milieubelastende activiteiten waarvan bij de bestaande woningen sprake kan zijn vormen geen belemmering voor de beoogde ontwikkeling. Aan de milieueffecten van die milieubelastende activiteiten worden regels gesteld in het omgevingsplan van rechtswege en het Besluit activiteiten leefomgeving.

4.8 Omgevingsveiligheid

In deze paragraaf komt aan de orde op welke wijze bij de activiteit de omgevingsveiligheid gewaarborgd wordt. Omgevingsveiligheid beschrijft de risico's die ontstaan als gevolg van opslag, productie, gebruik en vervoer van gevaarlijke stoffen en windturbines. Daarbij wordt onderscheid gemaakt tussen de kans op een ramp en het aantal mogelijke slachtoffers. Ook wordt onderscheid gemaakt in het plaatsgebonden risico en het groepsrisico (de aandachtsgebieden).

De hoofdlijnen van het (Wettelijk) kader voor de omgevingsveiligheid zijn opgenomen in instructieregels in afdeling 5.1.2 Bkl. In bijlage VII van het Bkl zijn activiteiten aangewezen als risicobronnen. Deze risicobronnen zijn van belang voor de regels over het plaatsgebonden risico en het groepsrisico (de aandachtsgebieden). Het betreft de volgende activiteiten:

- Activiteiten met gevaarlijke stoffen bij bedrijven. Dit zijn verschillende milieubelastende activiteiten uit het Besluit activiteiten leefomgeving;
- Het basisnet vervoer gevaarlijke stoffen (weg, water en spoor);
- Buisleidingen met gevaarlijke stoffen die zijn aangewezen als milieubelastende activiteit in het Besluit activiteiten leefomgeving;
- Windturbines die zijn aangewezen als milieubelastende activiteit in het Besluit activiteit leefomgeving.


Het werken met aandachtsgebieden voor omgevingsveiligheidsrisico's is een nieuwe manier van omgaan met het groepsrisico (artikel 5.12 t/m 5.15 Bkl). Een aandachtsgebied geldt van rechtswege. Deze worden vastgelegd in het Register Externe Veiligheid en zijn digitaal raadpleegbaar ([Kaarten | Atlas Leefomgeving](#)). In het plan moet binnen deze aandachtsgebieden rekening worden gehouden met het groepsrisico. Hier wordt in ieder geval aan voldaan door in het aandachtsgebied geen beperkt kwetsbare, kwetsbare en zeer kwetsbare gebouwen toe te laten en ook geen beperkt kwetsbare en kwetsbare locaties. Deze gebouwen en locaties zijn wel toelaatbaar als er daarvoor een aanvullende onderbouwing en eventueel extra maatregelen worden genomen. Dat dient te geschieden met voorschriftengebieden. In een plan dient in principe een aandachtsgebied als voorschriftengebied te worden aangewezen als er met het plan kwetsbare gebouwen zijn toegestaan. In een voorschriftengebieden gelden de extra bouweisen van paragraaf 4.2.14 Besluit bouwwerken leefomgeving (Bbl).

Daarnaast staan in het Bkl ook instructieregels voor de volgende risicobronnen die zijn aangewezen als milieubelastende activiteit in het Besluit activiteiten leefomgeving:

- Opslaan, bewerken en verpakken van vuurwerk (afdeling 5.1.2.4 Bkl);
- Opslaan en bewerken van ontplofbare stoffen voor civiel gebruik (afdeling 5.1.2.5 Bkl);
- Exploiteren van een IPPC-installatie voor het maken van explosieven (afdeling 5.1.2.5 Bkl);
- Opslaan en bewerken van ontplofbare stoffen voor militair gebruik (afdeling 5.1.2.5 Bkl).

Beoordeling initiatief

Op de planlocatie worden nieuwe kwetsbare objecten (in de vorm van woningen) mogelijk gemaakt. In de omgeving zijn volgens de risicokaart echter geen risicobronnen aanwezig, waarvan de risicocontouren of de aandachtsgebieden over de bestaande te splitsen woning en nieuwe woning liggen. Dat betekent dat risicovolle inrichtingen, basisnetroutes en buisleidingen op voldoende afstand van de planlocatie liggen en geen belemmeringen opleveren.

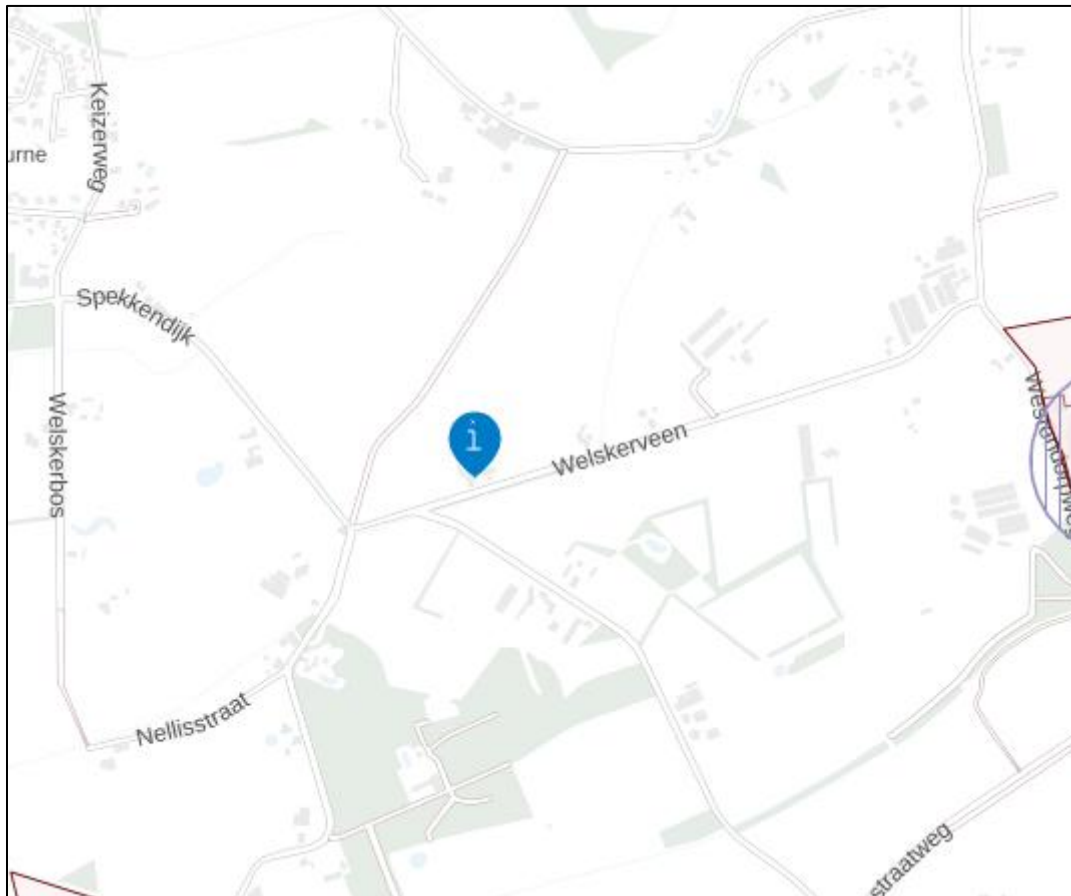

Figuur 11 kaartuitsnede risicokaart met planlocatie bij blauwe marker (bron: risicokaart.nl)

Concluderend

Het aspect externe veiligheid vormt geen belemmering voor de uitvoerbaarheid van het gewijzigde omgevingsplan.

4.9 Water

Ruimtelijke ordening en water zijn onlosmakelijk met elkaar verbonden en worden sterk beïnvloed door de klimaatverandering. Er is meer ruimte nodig voor water, omdat klimaatverandering zorgt voor hoge piekafvoeren in de zomer en een gemiddeld hogere waterafvoer in de winter. Het gaat ook om langduriger periodes van droogte en om extreem warm weer, waar vooral stedelijk gebied last van kan hebben. Ook veranderingen in ruimtegebruik hebben gevolgen voor het waterbeheer. Het waterschap wil vroegtijdig meedenken over plannen en ontwikkelingen om samen met de gemeente en andere partners te zoeken naar de bijdrage die water kan leveren aan de verbetering van de leefomgeving.

Wettelijk kader

Waterschap Rijn en IJssel: Waterbeheerprogramma 2022-2027

In het Waterbeheerprogramma 2022-2027 zijn de doelen van het Waterschap Rijn en IJssel weergegeven in vier thema's:

- Klimaatrobuust gebied

Het doel is het beheer, het onderhoud en de inrichting van het regionaal watersysteem zodanig in te vullen, dat jaarrond een optimale balans tussen te nat en te droog wordt bereikt en tegelijkertijd inwoners, bedrijven en medeoverheden voldoende weerbaar zijn tegen de onvermijdelijke gevolgen van extreem weer.

- Veilig gebied

Het waterschap zorgt voor veilige dijken, nu en in de toekomst. De ambitie van het waterschap is dat in 2050 de keringen voldoen aan de nieuwe normen voor waterveiligheid, en dat daarbij wendbaar op ontwikkelingen kan worden ingespeeld. Daarbij is er aandacht voor een duurzame wijze van beheer en behoud en verhoging van de biodiversiteit van de dijken.

- Circulaire Economie en Energietransitie

Het waterschap wil in het uitvoeren van haar primaire taak zoveel mogelijk bijdragen aan het beperken van klimaatverandering. Daarbij wil het waterschap in 2050 onderdeel zijn van een 100% circulaire economie waarin ze haar taken klimaatneutraal uitvoert.

- Gezonde leefomgeving

Het waterschap zorgt voor een schoon en gezond watersysteem voor de mensen en de natuur in het gebied. Er wordt naar gestreefd dat het water in onze leefomgeving geschikt is voor verschillende maatschappelijke functies en dat het geen risico's oplevert voor de volksgezondheid. Het doel is een oppervlaktewatersysteem te bereiken dat optimaal is voor ecologisch functioneren en biodiversiteit en natuurwaarden daarbinnen en -buiten bevordert.

Waterschap Rijn en IJssel: Waterschapsverordening

In de Waterschapsverordening staan regels voor waterkeringen, watergangen en grondwater binnen het beheergebied van een waterschap. Zo staan er bijvoorbeeld regels in over water onttrekken, water lozen en andere activiteiten. Deze regels gelden voor iedereen. Soms is niet alleen de beek of dijk zelf beschermd, maar ook een strook grond er langs. Ook deze zones staan aangegeven in de Waterschapsverordening.

Per 1 januari 2024 zijn ook sommige rijksregels over lozingen vervallen. Deze regels van het rijk zijn nu in de Waterschapsverordening opgenomen. Het gaat bijvoorbeeld om lozingen op een oppervlaktewater van een waterschap of zuiveringstechnisch werk van een waterschap.

Waterschap Rijn en IJssel: weging waterbelang

De weging van het waterbelang is een instrument dat ruimtelijke plannen toetst aan de mate waarin zij rekening houden met het beleid om het water meer ruimte te geven. Het heeft als doel om in een vroegtijdig stadium alle relevante partijen te betrekken bij het opstellen van een wateradvies. De weging heeft betrekking op alle wateren en alle waterhuishoudkundige aspecten die van betekenis zijn voor het gebruik en de functie van het projectgebied en de directe omgeving van het gebied, bijvoorbeeld veiligheid (overstromingsgevaar), wateroverlast en waterkwaliteit.

Met behulp van de weging van het waterbelang kan eenvoudig worden bepaald welke wateraspecten van belang zijn. Naarmate er een groter waterbelang is, zal een uitgebreidere procedure van de weging van het waterbelang moeten worden doorlopen. We maken onderscheid in de volgende drie resultaten van de weging van het waterbelang:

1. Plan raakt geen wateraspecten: geen wateradvies van het waterschap nodig.
2. Korte procedure: het plan past binnen de uitgangspunten van het waterschap. De initiatiefnemer

of gemeente ontvangt van het waterschap een standaardwaterparagraaf, en werkt de voor het plan relevante wateraspecten uit. De waterparagraaf wordt vervolgens door het waterschap van een wateradvies voorzien.

3. Normale procedure: er zijn grote of meerdere wateraspecten van belang. De initiatiefnemer overlegt met het waterschap om tot maatwerk te komen. De initiatiefnemer brengt opties in beeld en onderbouwt keuzes m.b.t. de waterhuishouding.

Beoordeling initiatief

Uit het doorlopen van de online vragenlijst op hetwateradvies.nl komt naar voren dat de ontwikkeling waterschapsbelangen raakt, waarvoor er advies nodig voor de volgende onderdelen:

1. advies afvalwaterketen;
2. advies waterwingebied;
3. advies klimaatadaptatie.

Door de sloop van bestaande gebouwen (1.081 m²), bouwwerken en erfverhardingen (1.081 m²) op de locatie, neemt het verhard oppervlak af. De ontwikkeling heeft geen betrekking op functies die tot verslechtering van de waterkwaliteit leiden. Er is een beperkte toename van het afvalwater echter heeft dit, vanwege de beperkte toename, geen invloed op het functioneren van de afvalwaterketen. De ontwikkeling leidt niet tot wijziging van de grondwaterstand of aantasting van het waterwingebied.

Concluderend

Het aspect water vormt, mede gezien de uitkomsten van de klimaatatlas waarin geen bijzonderheden omtrent het aspect water worden verwacht, geen belemmering voor de beoogde ontwikkeling.

4.10 Mobiliteit en parkeren

Bij het initiatief dient rekening gehouden te worden met de verkeersgeneratie en het parkeren. Er moet onderbouwd worden of het aantal verkeerstromen niet onaanvaardbaar gaat toenemen en er moet gekeken worden naar voldoende parkeergelegenheid op eigen terrein.

Beoordeling initiatief

Verkeer

Door de komst van de nieuwe wooneenheden zal het aantal vervoersbewegingen met lichte voertuigen toenemen. Ten opzichte van de situatie dat er nog sprake was van een agrarisch bedrijf, is er in de beoogde situatie geen sprake meer van voertuigbewegingen met zware motorvoertuigen. Per woning wordt uitgegaan van een verkeersgeneratie van maximaal 8,6 auto's per etmaal (bron: CROW-publicatie 381 'Kencijfers parkeren en verkeersgeneratie'; type woon-milieu 'Buitengebied'). Uitgaande van twee nieuwe wooneenheden (één door splitsing van het bestaande pand en één nieuwbouwwoning) komt dit in totaal neer op $2 \times 8,6 = 18$ auto's per etmaal. Ontsluiting van de planlocatie vindt net als nu plaats via de bestaande inrit aan de Welskerveen. De Welskerveen heeft voldoende capaciteit om dit relatief beperkte aantal verkeersbewegingen te kunnen verwerken.

Parkeren

Er is op eigen erf voldoende ruimte aanwezig om in het parkeren op eigen terrein te voorzien.

Concluderend

Mobiliteit en parkeren vormen geen belemmering voor de uitvoerbaarheid van dit gewijzigde omgevingsplan.

4.11 Kabels en leidingen

Planologisch relevante kabels en leidingen hebben een beschermingszone waarbinnen in beginsel geen graaf- en bouwwerkzaamheden mogen plaatsvinden.

Beoordeling initiatief

Binnen het plangebied liggen geen planologisch relevante kabels en leidingen. Met een zogenaamde klic-melding krijgen initiatiefnemers alle kabel- en leidinginformatie, zodat graafschade en gevaarlijke situaties worden voorkomen.

Concluderend

Eventuele kabels en leidingen vormen geen belemmering voor de uitvoerbaarheid van dit gewijzigde omgevingsplan.

4.12 Milieueffectrapportage

De milieueffectrapportage (m.e.r.) is een toets om na te gaan of sprake is van een plan of project met grote milieugevolgen. Bij wijzigingen van het omgevingsplan en besluiten die mogelijk gevolgen kunnen hebben voor het milieu moet worden beoordeeld of ten behoeve van de voorgenomen ontwikkeling in het kader van de fysieke leefomgeving een milieueffectrapportage of een m.e.r.-beoordeling moet worden opgesteld. Een milieueffectrapportage is in dit verband bedoeld om milieubelangen bij verschillende ruimtelijke procedures een volwaardige plaats bij de besluitvorming te geven.

De wetgeving over de milieueffectrapportage is opgenomen in afdeling 16.4 van de Omgevingswet en in hoofdstuk 11 en bijlage V bij het Omgevingsbesluit (hierna: Ob).

Onder de Omgevingswet geldt de plan-m.e.r.-plicht voor een plan:

- dat een kader vormt voor een te nemen project-m.e.r.-plichtig of project-m.e.r.-beoordelingsplichtig besluit of
- waarvoor een passende beoordeling vanwege Natura 2000-gebieden nodig is.

In bijlage V van het Ob zijn de projecten genoemd met mogelijk aanzienlijke milieueffecten. Deze lijst is niet limitatief, zodat ook voor andere dan de hierin genoemde projecten moet worden bezien of sprake is van mogelijk aanzienlijke milieueffecten.

Daarnaast is er de figuur van de plan-m.e.r.-beoordeling voor kleine gebieden op lokaal niveau of voor kleine wijzigingen. Deze beoordeling is alleen verplicht als het plan leidt tot mogelijk aanzienlijke milieueffecten en significant negatieve gevolgen voor Natura 2000-gebieden optreden. Een plan-m.e.r.-beoordeling is ook van toepassing op plannen of programma's die een kader vormen voor m.e.r.-(beoordelings)plichtige projecten en besluiten die niet in het Ob zijn genoemd.

Beoordeling initiatief

De beoogde ontwikkeling is niet opgenomen in bijlage V bij het Omgevingsbesluit. Er is geen sprake van een stedelijk ontwikkelingsproject, zoals beschreven onder categorie J11 in bijlage V bij het Omgevingsbesluit. Volgens de hierop betrekking hebbende rechtspraak is een ontwikkeling voor twee nieuwe wooneenheden in samenhang met functieverandering niet aan te merken als een stedelijk ontwikkelingsproject. Verder is zoals blijkt uit paragraaf 4.3.1 geen passende beoordeling vanwege Natura 2000-gebieden nodig, zodat ook op basis hiervan geen sprake is van plan-m.e.r.-(beoordelings)plicht.

Concluderend

Een milieueffectrapportage is niet nodig nu de gewenste activiteiten op perceel niveau in het Besluit m.e.r.

niet worden genoemd. Daarnaast is een passende beoordeling op het dichtstbijzijnde Natura 2000-gebied niet noodzakelijk.

4.13 Gezondheid

Volgens artikel 1.3 sub a Omgevingswet is het bereiken en in stand houden van een veilige en gezonde fysieke leefomgeving en een goede omgevingskwaliteit een belangrijk maatschappelijk doel van de Omgevingswet. Dit belangrijke maatschappelijke doel is o.a. doorvertaald naar een aantal instructieregels in het Bkl die specifiek de bescherming van de gezondheid en het milieu tot doel hebben. De instructieregels hebben onder andere betrekking op de aspecten geluid, geur, trillingen, luchtkwaliteit en bodem. Deze aspecten worden in voorgaande paragrafen gemotiveerd, echter ligt het voor de hand om ter introductie kort te schetsen op welke wijze het gezondheidsaspect bij de motivering van de wijziging van het omgevingsplan is meegenomen.

Beoordeling initiatief

De toetsing aan de wettelijke milieunormen en de beoordeling van de aanvaardbaarheid van de ontwikkeling zijn in de voorgaande paragrafen per relevant omgevingsaspect aan bod gekomen. Ook bij het voldoen aan wettelijke milieunormen kan echter gezondheidsschade optreden. Belangrijk begrip daarbij is het voorzorgsbeginsel dat voortvloeit uit het artikel 2 en 8 van het Europees Verdrag voor de Rechten van de Mens (EVRM). De overheid kan op basis hiervan maatregelen treffen als er gegronde redenen zijn om te vrezen dat activiteiten negatieve gevolgen kunnen hebben, zonder dat er (voldoende) wetenschappelijke gegevens beschikbaar zijn.

Bij voorliggend initiatief worden geen significante gezondheidseffecten verwacht. Er is in de directe omgeving geen sprake van zodanig voor de gezondheid nadelige emissies of omstandigheden, dat hierdoor vanuit het voorzorgsbeginsel of anderszins belemmeringen optreden voor de beoogde ontwikkeling.

De inrichting van het plangebied met veel groen draagt daarnaast bij aan positieve gezondheid. Groen in de buurt zorgt aantoonbaar voor een gevoel van welbevinden wat bijdraagt aan de gezondheid van bewoners.

Concluderend

Het aspect gezondheid vormt geen belemmering voor de uitvoerbaarheid van dit gewijzigde omgevingsplan.

4.14 Duurzaamheid

Duurzaamheid krijgt een steeds prominentere rol in onze samenleving. De Omgevingswet biedt mogelijkheden om een transitie naar een duurzamere samenleving te bevorderen waarbij duurzame ontwikkeling wordt gedefinieerd als: *"een ontwikkeling die voorziet in de behoeften van de huidige generatie zonder de mogelijkheden voor toekomstige generaties om in hun eigen behoeften te voorzien in gevaar te brengen"* (bijlage 1 van de Ow). Toetsing aan het aspect duurzaamheid is sterk afhankelijk van het gemeentelijk beleid op dit thema. Het gemeentelijk beleid ten aanzien van duurzaamheid is in ontwikkeling en kan op termijn worden doorvertaald naar het omgevingsplan.

Beoordeling initiatief

De nieuwe wooneenheden zullen worden gebouwd met duurzame bouwmaterialen. De nieuwe vrijstaande woning zal aardgasvrij worden uitgevoerd. Daarbij wordt geheel in de eigen energiebehoefte voorzien. Verder wordt klimaatadaptief gebouwd, waarbij voldoende infiltratieruimte op eigen erf aanwezig is voor afvloeiend hemelwater afkomstig van daken.

Concluderend

Het aspect duurzaamheid vormt geen belemmering voor de uitvoerbaarheid van dit gewijzigde omgevingsplan.

5. JURIDISCHE PLANOPZET (NADER IN TE VULLEN DOOR GEMEENTE)

5.1 Algemeen

Het omgevingsplan is opgezet volgens een tijdelijke alternatieve maatregel (TAM), namelijk TAM-IMRO. Kort gezegd houdt TAM-IMRO in dat de techniek voor planvorming zoals gebruikt onder de Wro tijdelijk kan worden gebruikt onder de Omgevingswet. Deze techniek betreft de uitwisselingsstandaard IMRO (Informatiemodel Ruimtelijke Ordening) en de voorziening Ruimtelijkeplannen.nl.

Het omgevingsplan bestaat uit de volgende onderdelen: motivering, regels, verbeelding, waarbij de planregels en de verbeelding juridisch bindend zijn. De motivering heeft geen rechtskracht, maar is wel een belangrijk onderdeel van het plan. Het geeft een weergave van de beweegredenen, de onderzoeksresultaten en de beleidsuitgangspunten, met daarnaast de interpretatie en toepassing van het omgevingsplan. De bijlagen bij de motivering en regels maken onlosmakelijk onderdeel uit van het omgevingsplan.

De verbeelding bestaat uit een digitale kaart waarop functies en aanduidingen voor locaties zijn weergegeven.

De regels bestaan uit de volgende onderdelen:

- Hoofdstuk 1: inleidende regels, met de begrippen en wijze van meten en rekenen;
- Hoofdstuk 2: specifieke regels over functies. De functies zijn op alfabetische volgorde opgenomen. De regels bevatten een omschrijving van de functie en regels voor het bouwen, gebruik en waar nodig over milieu;
- Hoofdstuk 3: algemene regels over functies. Dit zijn de regels die gelden voor alle functies, bijvoorbeeld algemene gebruiksregels, maar ook de aanvraagvereisten voor vergunningen;
- Hoofdstuk 4: regels ter bescherming van waarden en objecten. Dit zijn regels die gelden voor beschermde waarden zoals bijvoorbeeld archeologie;
- Hoofdstuk 5: overgangsrecht.

5.2 Toedelen van functies aan locaties

Hieronder volgt in het kort een beschrijving van de in dit omgevingsplan opgenomen functies.

Agrarisch met waarden (artikel @@)

Deze bestemming maakt agrarische grondgebruik mogelijk. Hier zijn bijbehorende bouwwerken, voorzieningen, toegangs- en ontsluitingswegen toegestaan. De omliggende gronden buiten de woonbestemming hebben deze bestemming toegekend gekregen.

Wonen -1 (artikel @@)

De bestaande woningen hebben de functie 'Wonen' gekregen met een aanduiding van het aantal maximum wooneenheden. In dit geval drie. De bestaande paardenbak is binnen de woonbestemming opgenomen.

5.3 Aanvraagvereisten

In artikel @@ zijn de aanvraagvereisten opgenomen, die van toepassing zijn op een aanvraag om omgevingsvergunning op grond van dit omgevingsplan. Als toelichting daarop nog het volgende:

- Voor een bouwactiviteit op grond van dit TAM-omgevingsplan moet het aanvraagformulier behorende bij de activiteit [Bouwactiviteit (omgevingsplan)] worden gebruikt.
- Voor een andere vergunningplicht in dit TAM-omgevingsplan moet het aanvraagformulier behorende bij de activiteit [afwijken van regels in het omgevingsplan] worden gebruikt.

De aanvraagformulieren zijn te vinden op de website omgevingswet.overheid.nl (door daar te kiezen voor het tabblad [Aanvragen]).

5.4 Regels ter bescherming van waarden en objecten

Waarde – Archeologie lage verwachting (artikel @@)

Deze functie is opgenomen voor het behoud, bescherming en veiligstelling van te verwachten archeologische waarden in de bodem. Indien er ter plaatse van deze waarde werkzaamheden over een oppervlakte groter dan 5.000 m² worden uitgevoerd, dan dient er een archeologisch onderzoek plaats te vinden. In dit artikel is ook aangegeven welke activiteiten zonder vergunning zijn toegestaan.

5.5 Overgangsregels

Overgangsrecht bouwwerken en gebruik (artikel @@)

Met dit artikel is voorzien in overgangsrecht voor bouwwerken en het gebruik. Een bouwwerk dat op het tijdstip van inwerkingtreding van dit plan aanwezig of in uitvoering is, danwel gebouwd kan worden krachtens een omgevingsvergunning, en afwijkt van dit plan, mag, mits deze afwijking naar aard en omvang niet wordt vergroot, gedeeltelijk worden vernieuwd of veranderd. Ook is een regel opgenomen in geval van een calamiteit.

Het gebruik van de grond, dat afwijkt van de regels op het moment van inwerkingtreding van het plan, mag worden voortgezet.

6. UITVOERBAARHEID VAN HET PLAN

6.1. Economische uitvoerbaarheid

Bij de voorbereiding van de wijziging van een omgevingsplan dient onderzoek plaats te vinden naar de economische uitvoerbaarheid van het plan. Het gaat hierbij om de kosten voor werken, werkzaamheden en maatregelen.

Het voorliggende omgevingsplan heeft voor de gemeente Aalten geen financiële consequenties. De plannen komen volledig voor rekening en risico van de initiatiefnemer. Dit wordt vastgelegd in een anterieure overeenkomst. Tevens wordt er met de initiatiefnemer een nadeelcompensatieovereenkomst afgesloten.

6.2 Maatschappelijke uitvoerbaarheid

Vooroverleg met de provincie Gelderland en het Waterschap Rijn en IJssel is niet noodzakelijk geacht, nu er geen sprake is van directe provinciale belangen bij dit plan. Het ontwerp-omgevingsplan wordt wel toegezonden aan zowel het waterschap als aan de provincie.

Er is contact geweest met de direct omwonenden inzake de beoogde ontwikkeling. Zij hebben aangegeven geen problemen te hebben met de beoogde ontwikkeling.

Het ontwerp-omgevingsplan wordt conform afdeling 3.4 Awb gedurende 6 weken ter inzage gelegd. Hierbij heeft een ieder de mogelijkheid om zienswijzen in te dienen op het ontwerpplan. Eventuele zienswijzen zullen worden voorzien van een reactie en bij de (al dan niet gewijzigde) vaststelling van het omgevingsplan worden betrokken.

Uiteindelijk is het aan de gemeenteraad om het omgevingsplan vast te stellen. Na vaststelling wordt het raadsbesluit bekend gemaakt en ligt het omgevingsplan gedurende 6 weken ter inzage. Gedurende deze termijn hebben belanghebbenden de mogelijkheid om beroep in te dienen bij de Afdeling Bestuursrechtspraak van de Raad van State. Een omgevingsplan treedt in werking met ingang van de dag waarop vier weken zijn verstreken sinds de dag waarop het besluit is bekendgemaakt, tenzij bij het besluit een later tijdstip is bepaald (Afdeling 16.7. van de Omgevingswet).

Erf inpassingsplan

Welskerveen 1 | De Heurne

Colofon

Erfinpassingsplan
Welskerveen 1 De Heurne - Aalten

Uitgevoerd door:

Natuurbank Overijssel
Correspondentieadres:
Nobelstraat 7-5
7131PZ Lichtenvoorde

BTW-ID: NL001388212B56

E: info@natuurbankoverijssel.nl

Tel: 0543-451142 / 0614-435700

Opdrachtgever:

Locis Adviseurs

Projectnummer en versie: 7011A Versie 1.1	Status: Definitief
Ligging plangebied: Welskerveen 1 – De Heurne	Rapportdatum: 31-3-2025 / aanpassing 3-7-2025
Auteur: D. Snoeck	

Inhoud

Hoofdstuk 1	Inleiding.....	3
1.1	Aanleiding.....	3
1.2	Voorgenomen ontwikkelingen	3
Hoofdstuk 2	Plangebied.....	4
2.2	Beschrijving van het plangebied.....	4
2.1	Situering van het plangebied	4
2.3	Landschap.....	9
Hoofdstuk 3	Het ontwerp	11
3.1	Doelstelling.....	11
3.2	Het ontwerp	11
3.3	Uitgangspunten	12
3.4	Kansen voor versterking van de landschappelijke inpassing van het erf.....	12
Hoofdstuk 4	Inrichting en beheer.....	13
4.1	Inrichtingsmaatregelen	13
4.2	Beheer	17

HOOFDSTUK 1 INLEIDING

1.1 Aanleiding

Op het adres Welskerveen 1 in De Heurne zijn er plannen de agrarische opstallen te slopen en om aan de noordoostzijde van het erf een nieuwe woning te bouwen en om aan de noordwestzijde een Tiny-house te realiseren. Daarnaast wordt de bestaande woning op het erf verbouwd en gesplitst in twee woonruimtes.

Bij een aantal ruimtelijke ontwikkelingen is een landschappelijke inpassing verplicht in de gemeente Aalten . Bijvoorbeeld als voor een initiatief een bestemmingsplan gewijzigd moet worden. De gemeente Aalten heeft initiatiefnemer gevraagd een voorstel voor landschappelijke inpassing van het nieuwe erf op te stellen. In voorliggend plan wordt een voorstel voor landschappelijke inpassing van het nieuwe erf gepresenteerd.

Naast een verbeelding van het wenselijke eindbeeld, wordt tevens ingegaan op de te nemen inrichtingsmaatregelen. Ook wordt een advies gegeven op welke wijze de nieuwe elementen beheerd dienen te worden om zich te kunnen ontwikkelen tot de elementen zoals bedoeld in dit plan.

1.2 Voorgenomen ontwikkelingen

Afbeelding 1 weergeeft de voorgenomen ontwikkelingen. De agrarische opstallen worden gesloopt en de huidige woning op te splitsen naar twee woonruimtes. Er wordt een tiny house gerealiseerd en ook wordt er een pré-mantelzorgwoning op het erf geplaatst binnen 25m van de hoofd woning. Ten noordoosten van het erf komt een nieuwbouw woning.




Afbeelding 1: Voorgenomen ontwikkelingen

HOOFDSTUK 2 PLANGEBIED

2.1 Situering van het plangebied

Het plangebied is gesitueerd aan de Welskerveen 1 De Heurne in gemeente Aalten. Het ligt ten zuidoosten van de kern in De Heurne en wordt omgeven door landelijk gebied, bestaande uit agrarisch cultuurland, erven, bosschages en singels. Op afbeelding 2 wordt de ligging van het plangebied weergegeven op een topografische kaart.

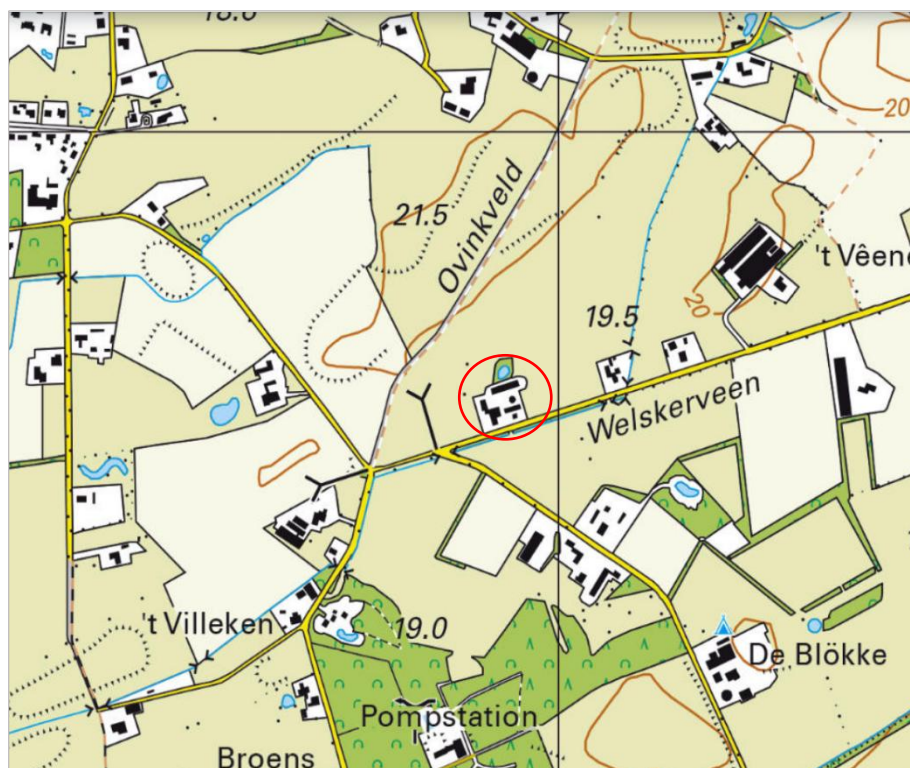

Afbeelding 2: Ligging plangebied met rode cirkel aangeduid (bron: topotijdreis.nl)

2.2 Beschrijving van het plangebied

Het plangebied betreft een agrarisch erf op het adres Welskerveen 1 in De Heurne. Het plangebied bestaat uit de woning, meerdere schuren die voorheen een agrarische functie hadden en nu leegstaan of gebruikt worden als opslag, een mestopslag, erfverharding en verspreid over het terrein een aantal bomen. Het agrarisch cultuurland ten westen van het erf dat is ingezaaid met Engels raai gras behoort ook tot het plangebied. Verspreid over het terrein liggen verschillende goederen en materialen opgeslagen zoals, stapels stenen, landbouwwerktuigen en hooibalen. Op de onderstaande afbeelding wordt het plangebied weergegeven met de gele omkadering.



Afbeelding 3: Luchtfoto met plangebied in geel aangeduid (bron: ruimtelijkeplannen.nl)

*Afbeelding 4 t/m 20:
Huidige situatie en
beplanting van het
plangebied.*










2.3 Landschap

Het plangebied bevindt zich in het heideontginningslandschap. Lange tijd bleven de heide gebieden onbewoonbaar. Verschillende factoren maakten het mogelijk de heidegebieden rond 1900 te ontginnen. Bij de ontginning van de heide ging men rationeel te werk. Dit is te zien aan de rechte lijnen: zo veel mogelijk rechte wegen en rechte percelen. Beken en sloten vormen vaak de kavelgrens. Grasland en bouwland komen beide veel voor. Er zijn in het heideontginningslandschap vaak nog onverharde wegen te vinden. Het landschap was in het verleden besloten door houtwallen en houtsingels op de hogere delen en knotbomen in de lagere gebieden. Tegenwoordig is het heideontginningslandschap meer open, doordat veel beplanting is verdwenen. De bebouwing is verspreid over het landschap.

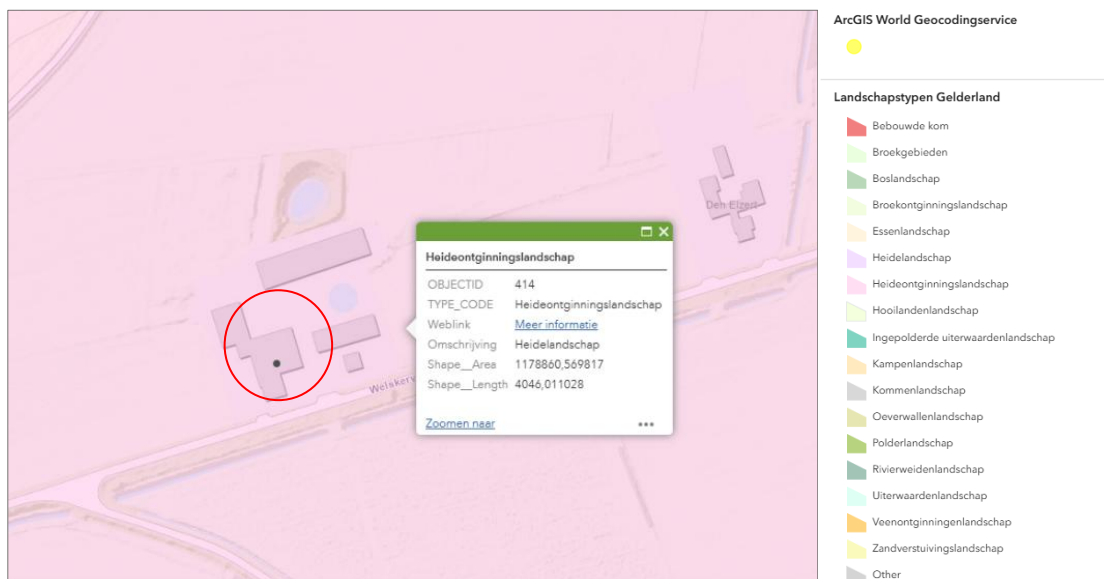


Afbeelding 21: Ligging plangebied in heideontginningslandschap. (bron: slgelderland.nl)

Onderstaande afbeeldingen laten de ontwikkeling van het landschap zien, doormiddel van historische topografische kaarten van topotijdreis.nl. De rode cirkel duidt het plangebied aan.




Afbeelding 22: Plangebied op topografische kaart van 1850.

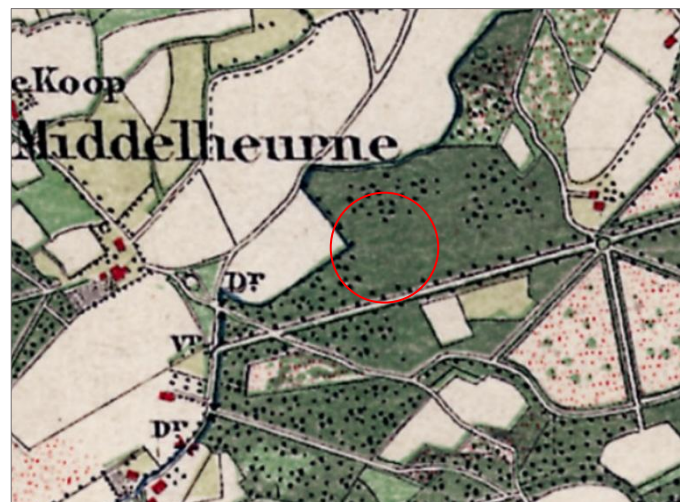

Afbeelding 23: Plangebied op topografische kaart van 1900.



Afbeelding 24: Plangebied op topografische kaart van 1980.

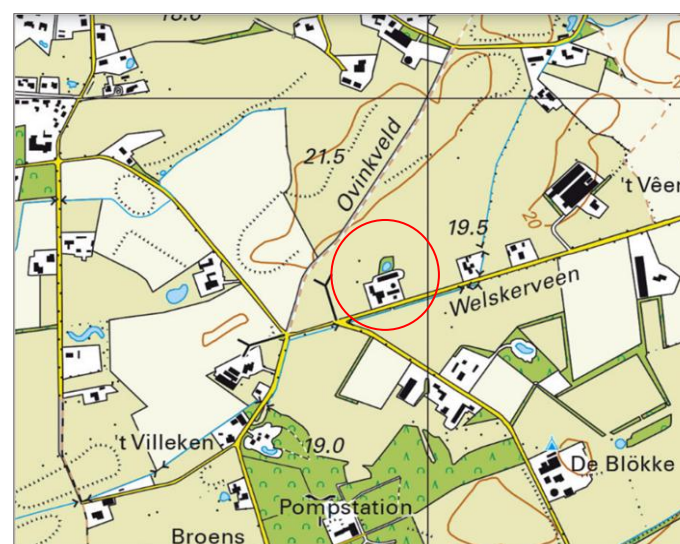

Afbeelding 25: Plangebied op topografische kaart van 2023.

HOOFDSTUK 3 HET ONTWERP

3.1 Doelstelling


Het doel van een plan voor landschappelijke inpassing is het in harmonie met het omringende landschap inpassen van het erf; zowel het bestaande deel alsmede de nieuwe ontwikkeling. Dat wil niet zeggen dat alle bebouwing verstopt moet worden achter een 'groene muur' van beplanting. Bebouwing mag juist zichtbaar en beleefbaar zijn, maar beplanting kan wel bijdragen aan het wegnemen van zicht op minder fraaie elementen, zoals mestsilo's, betonnen keerwanden van kuilvoerplaten of grote, eentonige stallen voor de intensieve veehouderij.

3.2 Het ontwerp

Het ontwerp is voorzien van een nieuwe struweelhagen en scheerhagen aan de voorzijde van het erf, met daarbij aan beide kanten gelegen hoogstam fruitboomgaarden. Aan de linkerzijde van het erf wordt een gedeelde moestuin met daarom heen besdragende struiken gerealiseerd.

De poel met struweel erom heen wordt versterkt en uitgebreid door een geleidelijke overgang van vegetatie te realiseren. Daarnaast ligt een nieuwe houtsingel die gevormd wordt naar onderen voor toekomstig plan van een dieren ren. Bij de nieuwbouw woning aan de oost kant van het perceel wordt een kleine scheerhaag en solitaire boom aangeplant voor privacy.

Om het perceel heen worden ruigtekruiden ingezaaid ter bevordering biodiversiteit in de omgeving. Om het één erf gedachte te versterken wordt er naast de bestaande erfverharding ook half verharding gerealiseerd om alle bewoners een uitnodigend gevoel te geven over het gehele erf. Daarvoor zijn verschillende ontmoetingsplekken bedacht waar een zitje kan worden neer gezet. Tevens worden er een aantal solitaire bomen aangeplant.

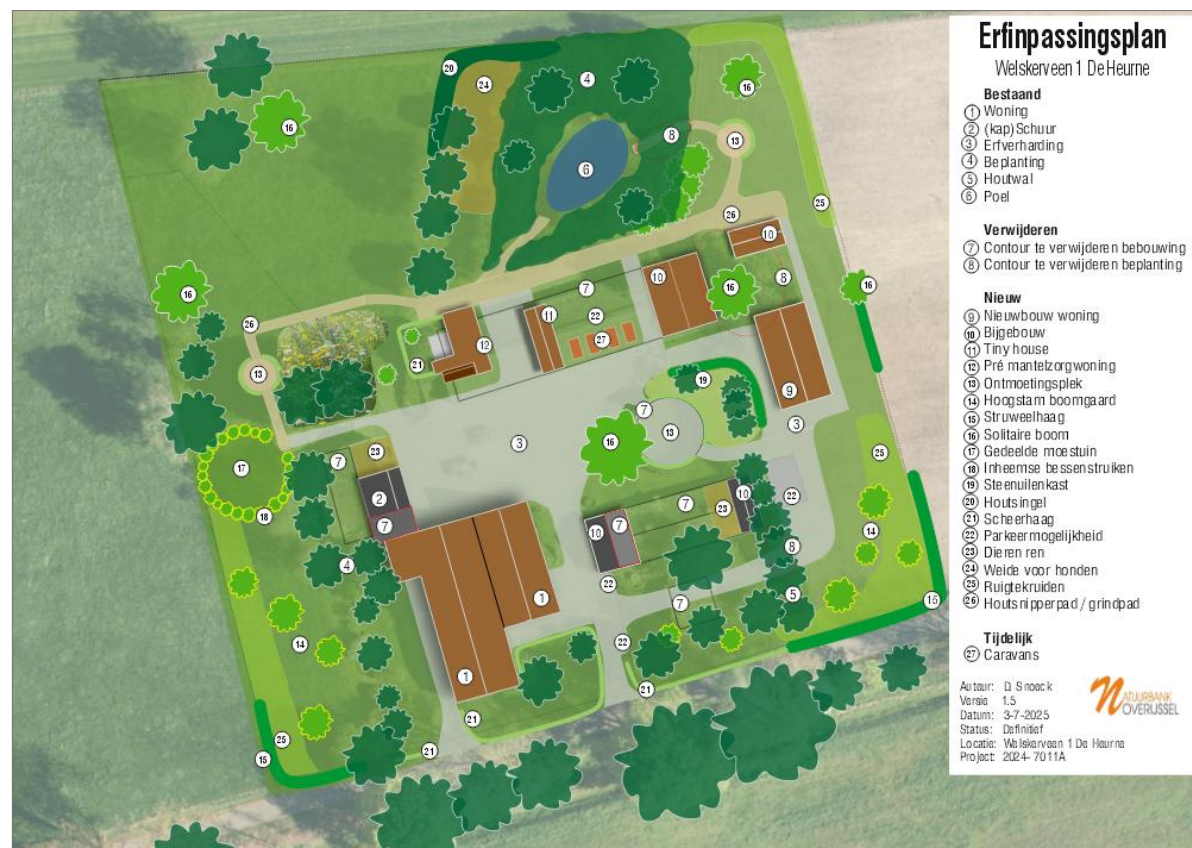

Afbeelding 26: Ontwerp landschappelijke erfinpassing.

3.3 Uitgangspunten

Bestaande beplanting

Uitgangspunt voor het opstellen van een erfinpassingsplan is behoud van zo veel mogelijk bestaande beplanting. Voorwaarde is wel dat het streekeigen beplantingsvormen zijn, passend in het landschap, en bestaat uit inheemse beplanting (geen conifeer, laurier, duindoorn, naaldbomen).

Huidige beplanting

Het plangebied bestaat volledig uit inheemse beplanting, alle beplanting blijft behouden.

Autochtoon plantmateriaal

Er wordt bij voorkeur gebruik gemaakt van autochtoon plantmateriaal. Dat houdt in dat het plantmateriaal een Nederlandse herkomst heeft. Autochtoon plantmateriaal is afgestemd op het Nederlandse klimaat. Autochtoon plantmateriaal gebruiken verminderd ook hybridisatie van plantgoed van buitenlandse komaf met autochtone beplanting.

Streekeigen beplantingsvormen

Streekeigen beplantingsvormen voor het heideontginningslandschap bestaan uit solitaire bomen, een hoogstam boomgaard, scheerhagen, struweelhagen, knotbomen en loofhoutsingels.

3.4 Kansen voor versterking van de landschappelijke inpassing van het erf

Het aanplanten van een struweelhaag versterkt de groene verbinding tussen het bosschage ten zuiden van het erf. Ook bieden de struiken, ruigte gras en hoogstam fruitboomgaard een functioneel leefgebied voor diverse vogel-, insecten-, amfibie- en zoogdiersoorten. Voedselrijke ruigten herbergen doorgaans een grote faunistische diversiteit. Zonnige, kruidenrijke zomen, met veel schermbloemigen en composieten, trekken grote aantallen bloem bezoekende insecten zoals vlinders en zweefvliegen aan. Veel insecten van open milieus zijn op ruigten aangewezen voor hun voortplanting: doordat de vegetatie niet of slechts onregelmatig gemaaid of begraasd wordt, kunnen de soorten er hun levenscyclus ongestoord voltooien. Ook de bodemactieve ongewervelde fauna, o.a. spinnen, is doorgaans heel rijk aan soorten. De aanwezigheid van de poel die rijk is aan struweel, versterkt het erf ook op amfibie niveau. De poel is beschermt en heeft geleidelijke oevers, door het struweel een 'nette' overgang te geven biedt dit ook mogelijkheid voor schuilgelegenheden.

HOOFDSTUK 4 INRICHTING EN BEHEER

4.1 Inrichtingsmaatregelen

Om tot het wenselijke eindbeeld te komen, worden de volgende inrichtingsmaatregelen genomen.

1. Aanplant scheerhaag

Langs de nieuwe oprit en aan de voorzijde van het erf wordt een scheerhaag aangeplant. Ook langs de pré mantelwoning en nieuwbouwwoning worden een aantal meters scheerhaag gerealiseerd. De scheerhaag mag bestaan uit liguster, beuk, haagbeuk, veldesdoorn of meidoorn. Er wordt driejarig plantsoen gebruik in de maat 80-120 cm. De haag bestaat uit 4 stuks plantsoen per meter haag.



Afbeelding 27: Voorbeeld scheerhaag.

2. Aanplant struweelhaag

Als erfafscheiding en voor privacy wordt er een struweelhaag aangeplant. De haag mag bestaan uit diverse struweelsoorten als veldesdoorn, meidoorn, sleedoorn, Gelderse roos, hondsroos, kardinaalsmuts, wilde lijsterbes, vuilboom, gewone vlier en rode kornoelje. Er wordt bij aanleg gebruik gemaakt van driejarig plantsoen (80-120 cm). Er worden drie stuks plantsoen per meter haag geplant.



Afbeelding 28: Voorbeeld struweelhaag.

3. Aanplant hoogstam fruitbomen

Op de percelen worden in totaal tien hoogstamfruitbomen geplant. De bomen worden voorzien van twee boompalen met boomband. De bomen komen minimaal vijf meter uit elkaar te staan. Er wordt bij voorkeur gebruik gemaakt van oude-, streekeigen rassen (Hennie Rossel Collectie, Stichting Landschapsbeheer Gelderland (achterhoek)).

Specifieke plantinstructie

- Voor het aanplanten is een ruim plant gat noodzakelijk waarin de wortels zich wijd kunnen uitspreiden. Het plant gat dient daarom ongeveer een afmeting te hebben van 70x70x70 cm groot. Spit na het graven de bodem van het plant gat los.
- Plaats daarna twee boompalen van onbehandeld hout naast de boom (maat 250 cm lengte bij 8 cm doorsnede), op ongeveer 15 cm van de boom, aan de kant van de heersende windrichting (dit is meestal het zuidwesten). Bevestig de jonge boom met een brede band aan de boompaal.
- Plant gat dichtgooien, pas indien nodig bodemverbetering toe door bijvoorbeeld potgrond te mengen met de grond uit het plant gat.
- Plaats bij een bomengroep de bomen ruim uit elkaar, de minimale plantafstand is 5 meter. Een volwassen boom kan al snel een kroon ontwikkelen van 10 meter breed.



Afbeelding 29: Voorbeeld fruitboom met boomband en boompalen.

4. Aanplant solitaire boom

Er worden zes solitaire bomen geplant. Deze mogen bestaan uit winter- of zomerlinde, zomereik, beuk en tamme kastanje. Er worden als laanboom gekweekte bomen gebruikt met een minimale stamomtrek van 14-16 cm op 1,30 hoogte. De bomen worden voorzien van twee boompalen en boomband.



Afbeelding 30: Voorbeeld loofboom met boomband en boompalen.

5. Ruigtekruiden


Er worden stukken ingezaaid met ruigtekruiden, dit kunnen kruidenmengels van cruydt hoeck zijn. Bevattend met schermbloemigen, composieten en lipbloemigen. De juiste hoeveelheid zaad wordt berekend met de hoeveelheid vierkante meters.

6. Houtsingel

Ten noorden van het perceel wordt een houtsingel aangeplant. Deze dient als afscheiding tussen wandelpad en toekomstig dierenren. Een houtsingel mag bestaan uit Zomereik (*Quercus robur*), Wilde lijsterbes (*Sorbus aucuparia*), Ruwe berk (*Betula pendula*), Meidoorn (*crataegus monogyna*), Hazelaar (*Corylus avellana*), Sleedoorn (*Prunus spinosa*), Gewone vogelkers (*Prunus padus*) en Hondсроос (*Rosa canina*)



Afbeelding 31: Voorbeeld ruigtekruiden.

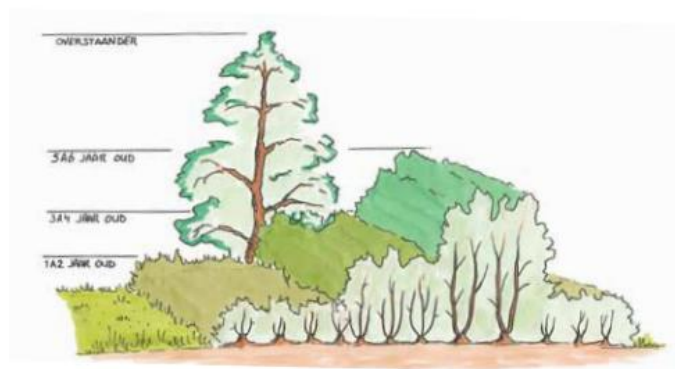

houtsingel met hakhoutbeheer

Afbeelding 32: Voorbeeld houtsingel.

4.2 Beheer

Het vervolgbeheer van de aan te leggen elementen bepaald in grote mate het aanzien van de elementen. In deze paragraaf wordt aangegeven hoe de nieuwe elementen beheerd dienen te worden.

Scheerhaag

De scheerhaag wordt jaarlijks één à twee maal geknipt of geschoren om de haag in de wenselijke hoogte en breedte te houden.

Struweelhaag

De struweelhaag wordt beheerd als hakhout. Dat betekent dat de haag periodiek afgezet mag worden, waarna de haag weer zal uitlopen. De haag mag iedere 8-10 jaar teruggezet worden, bij voorkeur in twee onderhoudsbeurten, waarbij telkens 50% van de haag (in lengte) afgezet wordt.

Hoogstam fruitbomen

Beheren naar eigen voorkeur. Door snoeien verjong je het vruchthout en blijft de boom langer vruchten produceren. De vorm snoei is bij voornamelijk bij jonge bomen belangrijk. Appelbomen worden meestal in een bolvorm gesnoeid, perenbomen in een piramidale vorm.

Solitaire boom


Geen beheer. Indien laag hangende takken hinder of schade veroorzaken, mag de boom gesnoeid worden.

Ruigte kruiden

Enkel één keer in het jaar maaien.

Houtsingel

Als hakhout beheren. Dat betekent afzetten van de struik 10 a 20 cm boven de grond afgezaagd. Om de variatie in leeftijd te waarborgen dient ieder, afhankelijk van de onderhoudsinterval, een gedeelte van de singel te worden afgezet.

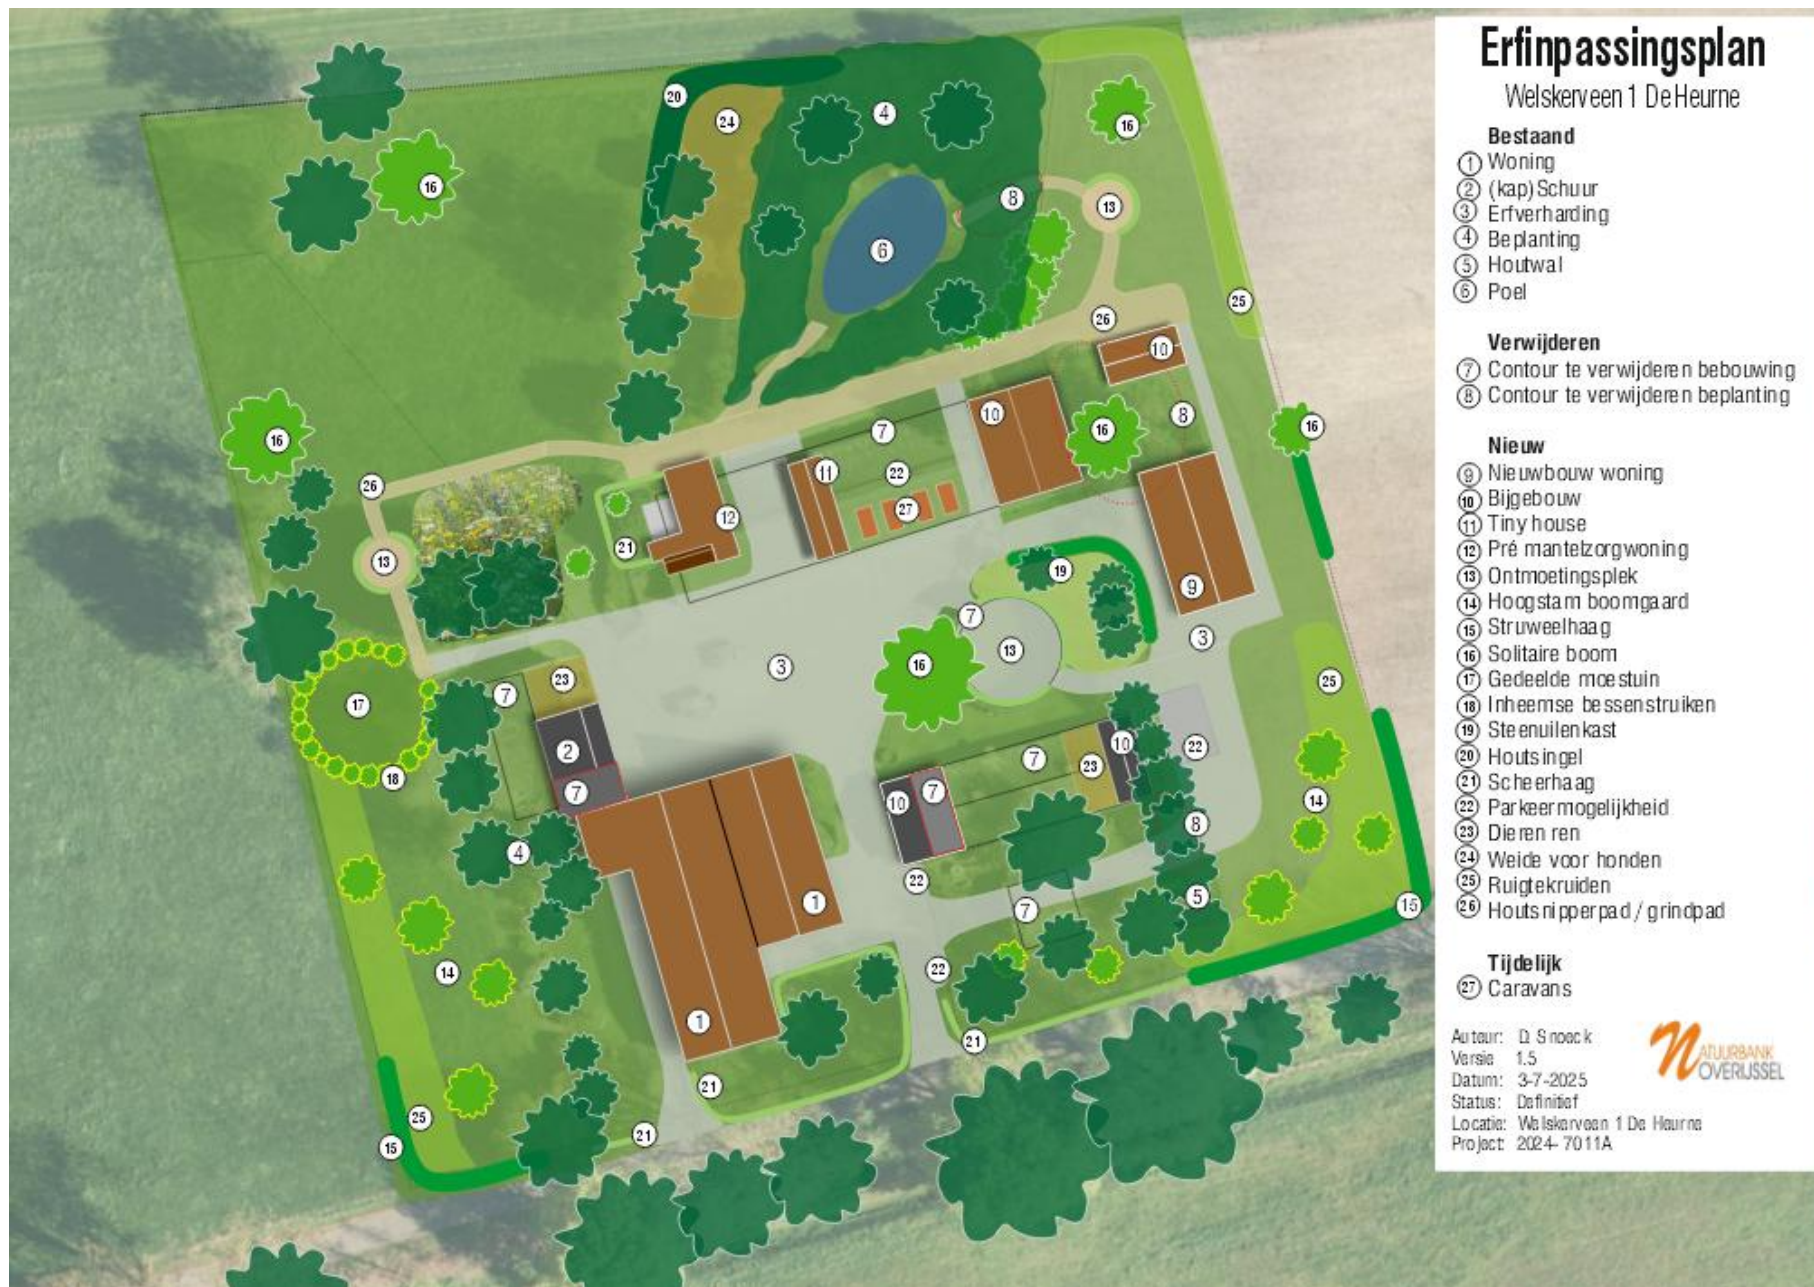

Erfinpassingsplan

Welskerveen 1 De Heurne

Bestaand

- ① Woning
- ② (kap) Schuur
- ③ Erfverharding
- ④ Beplanting
- ⑤ Houtwal
- ⑥ Poel

Verwijderen

- ⑦ Contour te verwijderen bebouwing
- ⑧ Contour te verwijderen beplanting

Nieuw

- ⑨ Nieuwbouw woning
- ⑩ Bijgebouw
- ⑪ Tiny house
- ⑫ Pré mantelzorgwoning
- ⑬ Ontmoetingsplek
- ⑭ Hoogstam boomgaard
- ⑮ Struweelhaag
- ⑯ Solitaire boom
- ⑰ Gedeelde moestuin
- ⑱ Inheemse bessenstruiken
- ⑲ Steenuilenkast
- ⑳ Houtsingel
- ㉑ Scheerhaag
- ㉒ Parkeer mogelijkheid
- ㉓ Dieren ren
- ㉔ Weide voor honden
- ㉕ Ruigtekruiden
- ㉖ Houtsnipperpad / grindpad

Tijdelijk

- ㉗ Caravans

Auteur: D. Snoeck
 Versie: 1.5
 Datum: 3-7-2025
 Status: Definitief
 Locatie: Welskerveen 1 De Heurne
 Project: 2024-7011A

NATUURBANK
OVERIJSEL

Welskersveen 1 te De Heurne





TITELBLAD

Projectnaam	Welskersveen 1 te De Heurne
Projectnummer	MM24153
Adres	Welskersveen 1
Postcode en plaats	7095 CD De Heurne
Gemeente	Aalten

Opdrachtgever	Initiatiefnemer
Adres	Welskersveen 1
Postcode en plaats	7095 CD De Heurne
Gemeente	Aalten

Opdrachtnemer	Montferland Milieu B.V.
Adres	Zeddamseweg 77
Postcode en plaats	7041 CN 's-Heerenberg
Opsteller	AEL
Autorisatie	HWI
E-mail	info@montferlandmilieu.nl
Website	www.montferlandmilieu.nl
Telefoonnummer	0314-640414

Versienummer	1
Status	Definitief
Datum	4 december 2024
Aanleiding	Planologische procedure



INHOUDSOPGAVE

1.	INLEIDING.....	3
1.1	Achtergrond	3
1.2	Kwaliteit	3
1.3	Betrouwbaarheid	3
1.4	Onafhankelijkheid	4
1.5	Leeswijzer.....	4
2.	VOORONDERZOEK	5
2.1	Geraadpleegde bronnen	5
2.2	Huidige en toekomstige situatie	5
2.3	Historie	6
2.4	Informatie lokale of regionale achtergrondgehalten.....	7
2.5	Asbest.....	7
2.6	PFAS.....	7
2.7	Voorgaande onderzoeken.....	8
2.8	Geohydrologie.....	8
2.9	Locatie inspectie.....	9
2.10	Conclusie vooronderzoek.....	9
3.	HYPOTHESE EN ONDERZOEKSOPZET	10
3.1	Hypothese	10
3.2	Onderzoeksopzet	10
4.	RESULTATEN	11
4.1	Uitvoering veldwerk.....	11
4.2	Samenstelling (meng)monsters en chemische analyses.....	11
4.3	Toetsingskader	12
4.4	Interpretatie analyseresultaten	12
4.5	SEM-analyse	12
5.	CONCLUSIE.....	13
5.1	Algemeen	13
5.2	Conclusie en aanbevelingen.....	13



BIJLAGEN

BIJLAGE 1	Topografische kaart
BIJLAGE 2	Kadastrale kaart met gegevens
BIJLAGE 3	Situatietekening met monsternamepunten
BIJLAGE 4	Boorprofielen
BIJLAGE 5	Analysecertificaten asbest in grond
BIJLAGE 6	Analysecertificaten SEM-analyse
BIJLAGE 7	Projectfoto's
BIJLAGE 8	Informatie vooronderzoek
BIJLAGE 9	Onafhankelijkheidsverklaring
BIJLAGE 10	Toegepaste normen
BIJLAGE 11	Toelichting toetsingskader
BIJLAGE 12	Verklarende woordenlijst
BIJLAGE 13	Omgevingswet (OW)



1. INLEIDING

1.1 Achtergrond

In opdracht van de initiatiefnemer heeft Montferland Milieu B.V. een voorafgaand- en verkennend asbestonderzoek verricht aan de Welskersveen 1 te De Heurne (gemeente Aalten).

Het voorafgaand- en verkennend asbestonderzoek is uitgevoerd in het kader van een planologische procedure. Het voorafgaand bodemonderzoek kent een trapsgewijze benadering, waarbij een volgend onderzoek (NEN5740/NEN5707) alleen nodig is als de noodzaak daartoe blijkt uit het voorafgaand onderzoek. Zo blijft de onderzoekslast voor de initiatiefnemer beperkt tot doel met een relatief geringe onderzoeksinspanning vast te stellen of er een grond- en/of grondwaterverontreiniging aanwezig is en welke mogelijk een belemmering kan vormen.

1.2 Kwaliteit

De veldwerkzaamheden zijn uitgevoerd door Montferland Milieu B.V. conform de beoordelingsrichtlijn BRL-SIKB 2000. Montferland Milieu B.V. is gecertificeerd en erkend voor het uitvoeren van milieuhygiënisch bodemonderzoek conform deze beoordelingsrichtlijn. Het toepassingsgebied van dit certificaat betreft de BRL-SIKB protocol 2018 (maaiveldinspectie en monsterneming van asbest in bodem). De grond- en grondwatermonsters zijn (voor)behandeld door middel van de AS3000-methode in het door de Raad voor Accreditatie erkende laboratorium Eurofins te Barneveld.

Montferland Milieu B.V. werkt volgens een kwaliteitssysteem (methode C), zoals beschreven in het kwaliteitshandboek. Ons kwaliteitssysteem is gecertificeerd volgens de kwaliteitsborgingsnormen van de NEN.

Per 1 januari 2024 is de Omgevingswet ingegaan. In bijlage 13 staan de belangrijkste nieuwe regels uit de omgevingswet samengevat.

1.3 Betrouwbaarheid

Het vooronderzoek is uitgevoerd conform de Nederlandse Norm NEN5725 (NEN 5725:2023 nl 'Bodem - Landbodem - Strategie voor het uitvoeren van milieuhygiënisch vooronderzoek). Voor de informatie is Montferland Milieu B.V. afhankelijk van bronnen en beschikbare gegevens. De conclusies zijn dan ook gebaseerd op deze gegevens.

Het asbestonderzoek is uitgevoerd conform de Nederlandse Norm NEN5707 (NEN5707+C2:2017 nl 'Bodem - Inspectie en monsterneming van asbest in bodem en partijen grond). Ondanks de zorgvuldigheid waarmee het onderzoek is uitgevoerd, is het altijd mogelijk dat eventueel lokaal voorkomende verontreinigingen niet zijn ontdekt.

Ondanks de zorgvuldigheid waarmee het onderzoek is uitgevoerd, is het altijd mogelijk dat eventueel lokaal voorkomende verontreinigingen niet zijn ontdekt. Het bodemonderzoek betreft een momentopname. Eventuele toekomstige calamiteiten (bijvoorbeeld brand of morsing van bodemvreemde vloeistoffen), sloopwerkzaamheden of bouwrijp maken en aanvoer van grond van elders kunnen de bodemkwaliteit (sterk) beïnvloeden. Hoewel voldaan wordt aan de geldende wetten en regelgeving, wordt tijdens een verkennend of nader bodemonderzoek een beperkt aantal boringen, inspectiegaten of inspectiesleuven verricht.

Vermeld dient tevens te worden dat op basis van voorliggend onderzoek geen conclusies kunnen worden getrokken omtrent de bodemkwaliteit van andere terreindelen of aangrenzende percelen.

Opgemerkt wordt dat wij slechts een adviserende taak hebben en dat het bevoegd gezag de noodzaak tot de uitvoering van nader of aanvullend onderzoek vaststelt. Montferland Milieu B.V. accepteert op voorhand geen aansprakelijkheid ten aanzien van mogelijke beslissingen die de initiatiefnemer naar aanleiding van het door Montferland Milieu B.V. uitgevoerde bodemonderzoek neemt.



1.4 Onafhankelijkheid

Tussen Montferland Milieu B.V. en de opdrachtgever is geen sprake van een relatie, die de onafhankelijkheid en de integriteit zouden beïnvloeden en/of haar werkzaamheden zou kunnen belemmeren. De onafhankelijkheidsverklaring van het uitgevoerde veldwerk is opgenomen in bijlage 9. De veldwerkzaamheden zijn uitgevoerd door erkende medewerker H. Wissink van Montferland Milieu B.V. (K-0219026-1).

Onze rapportage is opgesteld conform de 'Handreiking omgaan met AVG in bodemonderzoeken' opgesteld door de VKB (29 juni 2022). Hiermee voldoet de rapportage aan de eisen die de wet, NEN en BRL protocollen ons stellen en wordt tevens voldaan aan de AVG. Hierbij wordt opgemerkt dat wetgeving, waaronder KWALIBO regelgeving uit het de regeling bodemkwaliteit, prevaleert boven de AVG.

Niets uit deze uitgave mag worden verveelvoudigd, opgeslagen in een geautomatiseerd gegevensbestand, of openbaar gemaakt, in enige vorm of op enige wijze, hetzij elektronisch, mechanisch, door fotokopieën, opnamen, of enige andere manier, zonder voorafgaande schriftelijke toestemming van de rechthebbende.

1.5 Leeswijzer

In hoofdstuk 2 is de voorinformatie beschreven. Aan de hand van deze gegevens is in hoofdstuk 3 de hypothese gedefinieerd en is de onderzoeksopzet vastgesteld. Hoofdstuk 4 behandelt de resultaten van het onderzoek. Ten slotte zijn in hoofdstuk 5 de conclusies en aanbevelingen gedefinieerd.

2. VOORONDERZOEK

2.1 Geraadpleegde bronnen

Voorafgaand aan de uitvoering van de veldwerkzaamheden is een milieuhygiënisch vooronderzoek bodem uitgevoerd op basis van de NEN 5725. Van de locatie en de directe omgeving zijn uit verschillende informatiebronnen gegevens verzameld over het historische, huidige en toekomstige gebruik, eventuele calamiteiten, eventueel eerder uitgevoerde bodemonderzoeken, de bodemopbouw en geohydrologie, verhardingen, kabels en leidingen. In bijlage 8 is de informatie van het vooronderzoek opgenomen.

Bij het vooronderzoek zijn de volgende bronnen geraadpleegd:

- informatie van de initiatiefnemer
- informatie van de gemeente/omgevingsdienst
- informatie uit het streekarchief
- informatie van de website gisviewer.odachterhoek.nl
- informatie van de website Gelderland.nl/kaarten-en-cijfers
- informatie uit het provinciaal informatiesysteem
- informatie van de website topotijdreis.nl
- informatie van de website DINOloket.nl
- informatie van de website ruimtelijkeplannen.nl
- locatie inspectie

Opgemerkt wordt dat de voor het vooronderzoek geraadpleegde bronnen niet altijd zonder fouten en volledig zijn. Voor het verkrijgen van historische informatie is Montferland Milieu B.V. afhankelijk van deze bronnen, waardoor we niet kunnen instaan voor de juistheid en volledigheid van de verzamelde historische informatie. Montferland Milieu B.V. streeft wel naar het geven van een zo volledig mogelijk en betrouwbaar beeld.

Indien erop basis van het vooronderzoek (NEN 5725) aannemelijk kan gemaakt worden dat er in alle redelijkheid geen verontreiniging zijn te verwachten (niet verdacht). Is het uitvoeren van een verkennend bodem- en/of asbestonderzoek niet noodzakelijk.

2.2 Huidige en toekomstige situatie

Het perceel is gelegen aan de Welskersveen 1 te De Heurne (gemeente Aalten). De locatie is kadastraal bekend als gemeente DPL00, sectie F, nummer 2836. Het perceel heeft een oppervlakte van circa 12.012 m². In bijlage 1 is de topografische kaart weergegeven. Bijlage 2 bevat de kadastrale kaart met kadastrale gegevens en in bijlage 3 is de situatietekening weergegeven.

Het perceel is gelegen in het buitengebied van De Heurne. Het perceel bestaat in de huidige situatie uit een agrarisch perceel. De initiatiefnemer is voornemens de bestemming te wijzigen naar 'Wonen, de bijgebouwen te amoveren en nieuwbouw op het perceel te realiseren.



1: Weergave ruimtelijkeplannen.nl



Figuur 2: Huidige situatie

2.3 Historie

Informatie van de initiatiefnemer/gemeente/streekarchief

Er zijn geen relevante gegevens van de historie van het terrein bekend welke van invloed zouden kunnen zijn op de onderzoeksstrategie. Op de locatie hebben zich in het verleden, voor zover bekend, geen calamiteiten voorgedaan.

Informatie van de website *topotijdreis.nl*


Uit historisch kaartmateriaal is gebleken dat het perceel omstreeks 1955 bebouwd is geraakt. De historische kaart uit 19250 is enigszins verschoven en geven geen geheel goed beeld van de locatie.



Figuur 3: Historische kaart (1920)



Figuur 4: Historische kaart (1940)

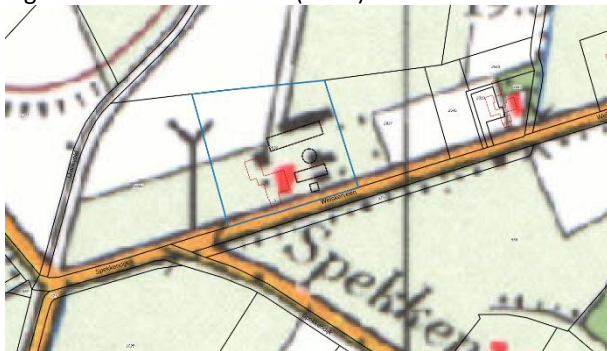

Figuur 5: Historische kaart (1980)



Figuur 6: Historische kaart (2010)

Informatie uit het provinciaal informatiesysteem

Uit informatie van het provinciaal informatiesysteem blijkt dat er tot 1993 een ondergrondse diesel- en een ondergrondse HBO-tank op de locatie aanwezig zijn geweest. De omgevingsrapportage is opgenomen in bijlage 8.



Figuur 7: Weergave bodeminformatie

2.4 Informatie lokale of regionale achtergrondgehalten

De gemeente Aalten beschikt, in samenwerking met 9 andere gemeenten in de Regio Achterhoek over een Nota Bodembeheer / Bodemkwaliteitskaart (Lieveense Milieu B.V., projectnummer: SOB011396, 2020). De onderzoekslocatie ligt binnen de bodemfunctie "Landbouw/natuur". De gemeente Aalten hanteert de 80-percentielwaarde (80% van de beschikbare gemeten stofgehalten voor die zone zijn lager dan deze waarde vastgesteld) als gebiedseigen bodemkwaliteit binnen een zone. Als deze waarde onder de landelijke achtergrondwaarde (AW) is gelegen, geldt de AW als de gebiedseigen bodemkwaliteit. Regionaal komen verhoogde concentraties van metalen in het grondwater voor.

Bodemkwaliteitskaart	
Ontgravingsklasse bovengrond	Landbouw/natuur
Ontgravingsklasse tussenlaag	Landbouw/natuur
Ontgravingsklasse ondergrond	Landbouw/natuur
Toepassingsklasse bovengrond	Landbouw/natuur
Toepassingsklasse tussenlaag	Landbouw/natuur
Toepassingsklasse ondergrond	Landbouw/natuur

2.5 Asbest

Volgens de asbestdakenkaart van de provincie Gelderland is het perceel verdacht (paars/rood) op het voorkomen van asbesthoudende dakplaten. Er zijn geen gegevens bekend omtrent eventuele verhardingslagen, dempingen of overige verdachte activiteiten.



Figuur 8: Weergave asbestdakenkaart

2.6 PFAS

Op 8 juli 2019 is door het Ministerie Infrastructuur en Waterstaat een brief en bijbehorend Tijdelijk Handelingskader ten aanzien van hergebruik van PFAS-houdende grond en baggerspecie aan de Tweede kamer aangeboden (8 juli 2019, kenmerk: IENW/BSK-2019/131399). Hierin staat beschreven dat bij het aanbieden en verwerken van grond inzichtelijk dient te zijn in hoeverre deze PFAS-houdend is. Op 13 december 2021 is het Handelingskader PFAS verschenen.

In de nabije omgeving van deze onderzoekslocatie (< 25 m) zijn geen gegevens bekend over de aanwezigheid van een puntbronlocatie van PFAS. Voor de definiëring van PFAS-puntbronlocaties zijn diverse documenten beschikbaar onder andere via Expertisecentrum PFAS. Daarnaast is gebruik gemaakt van een UBI-lijst waarop UBI's/(bedrijfs-)activiteiten met een verdenking tot de aanwezigheid van PFAS voorkomen.

Vooralsnog wordt aangenomen dat atmosferische depositie de enige (beperkte) bron van PFAS-verontreiniging op de locatie is. Van atmosferische depositie is bekend dat dit beperkt tot verhoogde PFAS-gehalten voornamelijk in de bovengrond.

2.7 Voorgaande onderzoeken

Op het perceel heeft voorzover bekend geen voorgaande bodemonderzoeken plaatsgevonden. In de directe omgeving van de projectlocatie zijn geen relevante bodemverontreiniging aanwezig die eventueel invloed hebben op de onderzoeksstrategie.



Figuur 9: Voorgaande onderzoeken



Figuur 10: Verontreinigings- saneringscontouren

2.8 Geohydrologie

Op basis van de geologische overzichtskaarten en grondwaterkaart van Nederland kan het volgende beeld van de bodemopbouw worden geschetst.

Het maaiveld bevindt zich volgens het Actueel Hoogtebestand Nederland (AHN) op een hoogte van circa 19,6 m +NAP. De gemiddelde stand van het freatisch grondwater bedraagt $\pm 18,0$ m +NAP, waardoor het grondwater zich op $\pm 1,6$ m -mv zou bevinden. Uit de grondwaterkaarten van TNO blijkt dat de regionale grondwaterstromingsrichting westelijk is gericht. De lokale grondwaterstromingsrichting kan plaatselijk worden beïnvloed door sloten, beken, rivieren, rioleringen, onttrekkingen e.d.

2.9 Locatie inspectie

In de onderstaande tabel zijn de resultaten van de visuele inspectie van de toplaag opgenomen.

Inspectiepunten	Resultaat
Weersomstandigheden	Droog, zonnig
Type grond	Zand
Conditie maaiveld	Vegetatie, klinkers, beton (deels verwijderd)
Inspectie-efficiëntie	50% - 70%
Beperkingen van de inspectie	Ja
Asbestverdacht materiaal op het maaiveld aangetroffen?	Nee
Ondefinieerbaar puin aangetroffen?	Nee

Drie schuren hebben een asbestverdachte golfplaten dak. De platen zijn voor zover waarneembaar plaatselijk ernstig beschadigd. Het regenwater wordt niet opgevangen door dakgoten en watert af direct op het maaiveld. Hierdoor is de besmetting van het maaiveld zeer groot. Eén schuur is in de huidige situatie voorzien van metalen dakplaten, mogelijk was deze in het verleden ook voorzien van asbestverdachte golfplaten. Er is geen asbestverdacht (plaat-)materiaal aangetroffen. Verder zijn tijdens de terreininspectie geen waarnemingen gedaan die duiden op de mogelijke aanwezigheid van een bodemverontreiniging en/of mogelijke bronnen die een bodemverontreiniging zouden kunnen hebben veroorzaakt. Er zijn geen aanwijzingen zoals ontluichtingspunten, vulpunten en/of verzakkingen waargenomen van ondergrondse opslagtanks. Op het perceel zijn een aantal betondepots waargenomen.



Figuur 11: Druppelzone schuur A



Figuur 12: Druppelzone schuurtje D

2.10 Conclusie vooronderzoek

De onverharde afwateringszones zijn verdacht op het voorkomen van asbest in de bodem. Derhalve is het uitvoeren van een verkennend asbestonderzoek noodzakelijk. Er zijn geen aanwijzingen van het gebruik van (vml.) ondergrondse opslagtanks, maar hun aanwezigheid kan niet volledig worden uitgesloten. De mogelijkheid bestaat ook dat de ondergrondse opslagtanks op de locatie 1A-1B aanwezig zijn (geweest). Het overig terrein kan op basis van het vooronderzoek als onverdacht op het voorkomen van bodemverontreiniging worden beschouwd. Derhalve is het uitvoeren van een verkennend bodemonderzoek niet noodzakelijk.



3. HYPOTHESE EN ONDERZOEKSOPZET

3.1 Hypothese

Voor het verkennend asbestonderzoek ter plaatse van de afwateringszones (vanaf gevel tot 0,5 meter vanaf het uiteinde van het dak) wordt de strategie voor een verdachte locatie met plaatselijke bodembelasting met duidelijke verontreinigingskern (VEP) aangehouden. Hierbij is per schuur minimaal 1 asbestgat gegraven tot 0,2 m -mv., waarbij één mengmonster van de toplaag is samengesteld voor analyse op asbest. Bij het aantreffen van asbestverdacht plaatmateriaal op het maaiveld of in de bodem, worden deze verzameld voor analyse op asbest.

3.2 Onderzoeksopzet

Voorafgaand aan de werkzaamheden zal een visuele inspectie van het maaiveld worden uitgevoerd. Het maaiveld wordt hierbij steekproefsgewijs geïnspecteerd. In de onderstaande tabel is de onderzoeksopzet weergegeven.

Locatie	Aantal gaten in de verdachte laag (l*b*d)	Aantal gaten tot onderzijde verdachte laag	Analyses
Schuur A	7 (0,3 m*0,3 m*0,1 m -mv)	-	1 * asbest in grond
Schuur B	4 (0,3 m*0,3 m*0,1 m -mv)	-	1 * asbest in grond
Schuur C	6 (0,3 m*0,3 m*0,1 m -mv)	-	1 * asbest in grond
Schuur D	3 (0,3 m*0,3 m*0,1 m -mv)	-	1 * asbest in grond

Asbest in grond:

- Droge stof
- Fijne fractie asbest



4. RESULTATEN

4.1 Uitvoering veldwerk

De veldwerkzaamheden zijn uitgevoerd op 06-11-2024. Op de tekening in bijlage 3 staan de diverse boringen weergegeven.

Tijdens het opstellen van het boorplan is rekening gehouden met de doelstellingen en de richtlijnen, welke geformuleerd zijn in de inleiding. Daarnaast is rekening gehouden met de onderzoeksprotocollen en de ligging van kabels en leidingen.

Per proefgat wordt het uitkomende materiaal uitgespreid in lagen van circa 2 cm dik en visueel geïnspecteerd op de aanwezigheid van asbestverdachte materialen. Vervolgens wordt al het uitkomende materiaal gezeefd (zeef fractie 20 mm) en worden de mengmonsters samengesteld. In het opgeboorde materiaal zijn zintuiglijk geen noemenswaardige bijmengingen met bodemvreemde materialen waargenomen. In de vaste bodem is geen asbestverdacht materiaal aangetroffen. De complete omschrijvingen van de boorprofielen staan vermeld in bijlage 4.

4.2 Samenstelling (meng)monsters en chemische analyses

Op basis van de zintuiglijke waarnemingen zijn (meng)monsters samengesteld van de grond. In onderstaande tabel staan de mengmonsters weergegeven.

Locatie	Grond(meng)monster	Samenstelling	Traject (m -mv)	Analyse
Schuur A	A-ASMM01	A01: 0.00 - 0.10, A02: 0.00 - 0.10, A03: 0.00 - 0.10, A04: 0.00 - 0.10, A05: 0.00 - 0.10, A06: 0.00 - 0.10, A07: 0.00 - 0.10	0,00 - 0,10	Asbest in grond
Schuur B	B-ASMM02	B01: 0.00 - 0.10, B02: 0.00 - 0.10, B03: 0.00 - 0.10, B04: 0.00 - 0.10	0,00 - 0,10	Asbest in grond
Schuur C	C-ASMM03	C01: 0.00 - 0.10, C02: 0.00 - 0.10, C03: 0.00 - 0.10, C04: 0.00 - 0.10, C05: 0.00 - 0.10, C06: 0.00 - 0.10	0,00 - 0,10	Asbest in grond
Schuur D	D-ASMM04	D01: 0.00 - 0.10, D02: 0.00 - 0.10, D03: 0.00 - 0.10	0,00 - 0,10	Asbest in grond

Motivatie:

A-ASMM01 en B-ASMM02 zijn samengesteld uit de individuele grondmonsters van de potentieel verdachte bovengrond

4.3 Toetsingskader

Er is sprake van een geval van ernstige verontreiniging met asbest in de bodem als de gemiddelde concentratie binnen een ruimtelijke eenheid hoger is dan de interventiewaarde van 100 mg/kg d.s. (gewogen: de concentratie serpentijn asbest + 10 x de concentratie amfibool asbest).

Als gezondheidkundige risicowaarden voor de bodem kunnen de volgende gehalten worden gehanteerd:

- 100 mg/kg (gewogen) asbest (>0,5 mm)
- 10 mg/kg (gewogen) voor respirabele asbestvezels (<0,5 mm)

4.4 Interpretatie analyseresultaten

In bijlage 5 zijn de analyserapporten van de asbestmonsters opgenomen.

In de onderstaande tabel zijn resultaten opgenomen van de berekeningen van de asbestconcentratie van de op locatie verzamelde asbestverdachte materialen in de fractie > 20 mm. Tevens is in de tabel de totale asbestconcentratie opgenomen. Deze concentratie bevat de asbestconcentratie in de fractie > 20 mm (bepaald in het veld) met de asbestconcentratie in de fractie < 20 mm (bepaald in het laboratorium).

Grond(meng)monster(s)	Traject (m -mv)	Berekende asbestconcentratie (fractie > 20 mm) mg/kg d.s.	Asbestconcentratie (fractie < 20 mm) mg/kg d.s.	Totale asbestconcentratie mg/kg d.s.
A-ASMM01	0,00 - 0,10	0	9,5*	9,5
B-ASMM02	0,00 - 0,10	0	4,4*	4,4
C-ASMM03	0,00 - 0,10	0	38-	38
D-ASMM04	0,00 - 0,10	0	<0,7*	<0,7

*Verklaring kwalitatief onderzoek zeeffractie <0,5mm: geen asbest waargenomen

-Verklaring kwalitatief onderzoek zeeffractie <0,5mm: enkele losse vezels

4.5 SEM-analyse

In bijlage 6 zijn de analyserapporten van de asbestmonsters opgenomen.

Naar aanleiding van het aantreffen van enkele losse vezels in het mengmonster B-ASMM03 is besloten een SEM-analyse uit te voeren. In de onderstaande tabel staan de overschrijdingen weergegeven.

Grond(meng)monster	Traject (m -mv)	Respirabele vezels L ≤ 5 µm	Respirabele vezels 5 µm < L ≤ 100 µm	Totale asbestconcentratie mg/kg d.s.
C-SEM01	0,00 - 0,10	0	23	0.9



5. CONCLUSIE

5.1 Algemeen

In opdracht van de initiatiefnemer heeft Montferland Milieu B.V. een vooronderzoek en verkennend asbestonderzoek verricht aan Welskersveen 1 te De Heurne (gemeente Aalten). Het voor- en asbestonderzoek is uitgevoerd in het kader van een planologische procedure.

5.2 Conclusie en aanbevelingen

Uit het uitgevoerde bodemonderzoek kan het volgende worden geconcludeerd:

- Tijdens het veldwerk is de opgegraven grond zintuiglijk beoordeeld op de mogelijke aanwezigheid van bodemverontreiniging. In de grove fractie van de bodem is geen asbest aangetroffen.
- In het mengmonster A-ASMM01 van de fijne fractie is een gehalte van 9,5 mg/kg aangetoond.
- In het mengmonster B-ASMM02 van de fijne fractie is een gehalte van 4,4 mg/kg aangetoond.
- In het mengmonster C-ASMM03 van de fijne fractie is een gehalte van 38 mg/kg aangetoond.
- In het mengmonster D-ASMM04 van de fijne fractie is een gehalte van <0,7 mg/kg aangetoond.
- Op basis van de waargenomen losse vezels (<0,5 mm) in mengmonster C-ASMM02 is een SEM-analyse uitgevoerd. Hieruit blijkt dat mengmonster C-ASMM02 de risiconorm van 10 mg/kg aan respirabele vezels niet overschrijdt.
- Alle mengmonsters bevinden zich onder het criterium voor nader onderzoek (50 mg/kg d.s.) en een nader onderzoek is derhalve niet noodzakelijk.
- De tevoren gestelde hypothese 'De onverharde afwateringszones kunnen op basis van het vooronderzoek als verdacht worden beschouwd' kan worden verworpen.
- Uit milieukundig oogpunt is er naar onze mening geen bezwaar tegen de voorgenomen planologische procedure. De bodem wordt geschikt geacht voor het huidige en toekomstige gebruik.


Standaard slotopmerking:

Eventueel vrijkomende grond kan niet zondermeer in het grondverkeer worden opgenomen. Mocht de grond naar elders worden getransporteerd, dient te worden nagegaan in hoeverre de kwaliteit van de af te voeren grond overeenstemt met de verwerkingsmogelijkheden die voor de betreffende stort- c.q. hergebruikslocatie gelden. Deze zijn geformuleerd in het Besluit bodemkwaliteit. Aanbevolen wordt dan ook de eindverwerkingslocatie in overleg met het bevoegd gezag vast te stellen. Mocht grondwater onttrokken worden t.b.v. bemaling, dient bekeken te worden in hoeverre de grondwaterkwaliteit de lozingsnormen overschrijdt.



BIJLAGE 1:

Topografische kaart

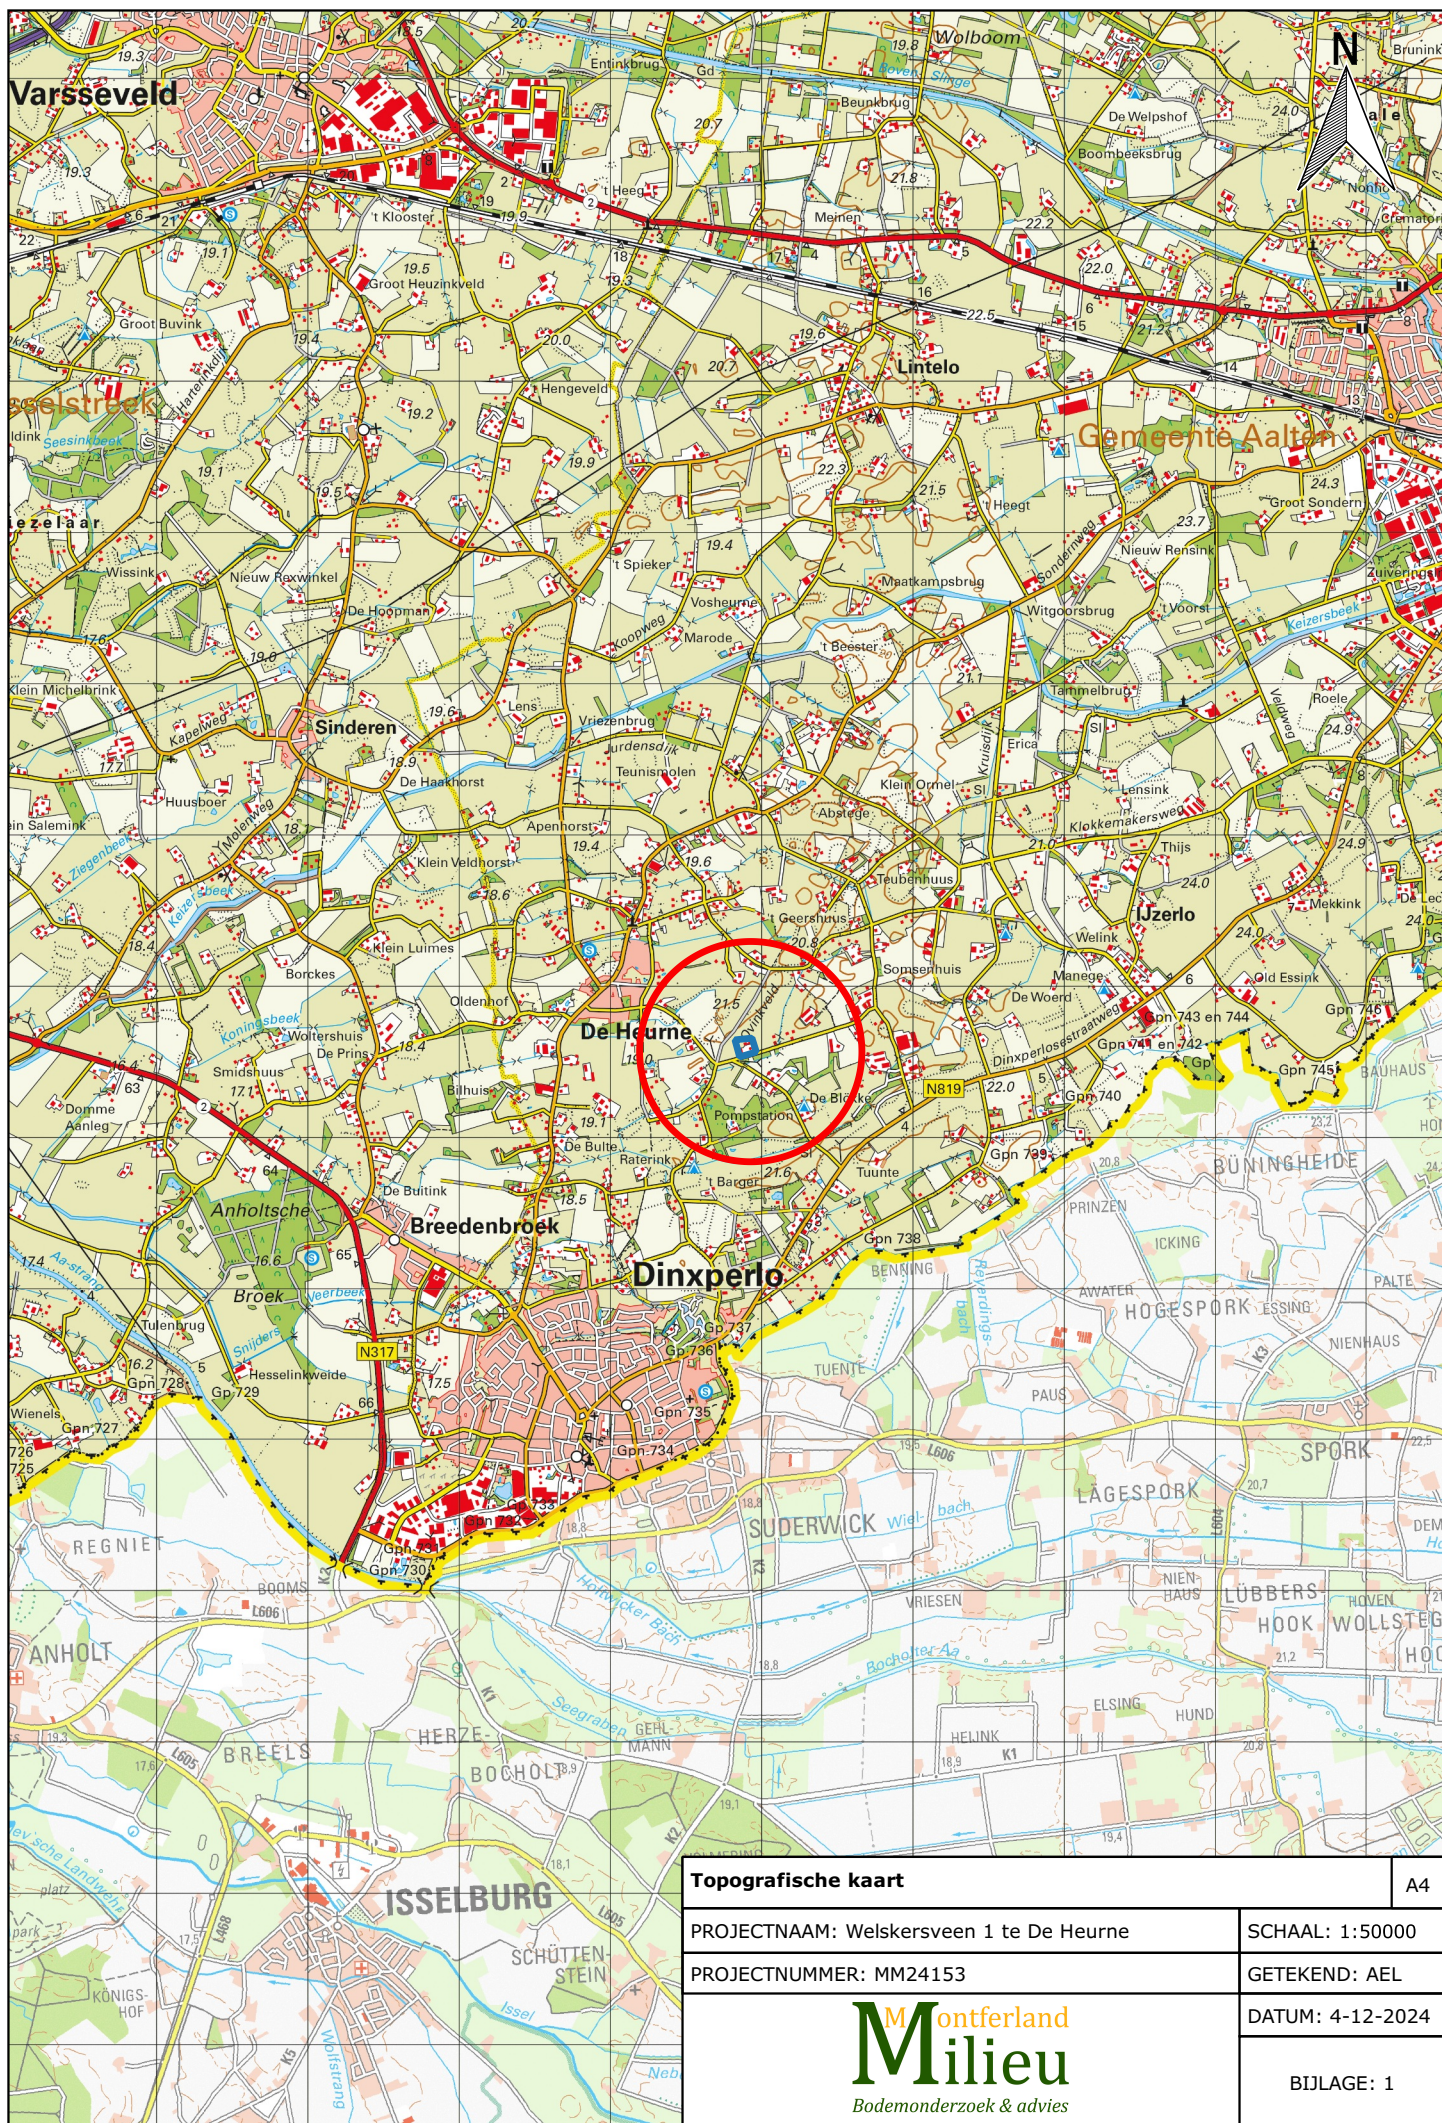


Topografische kaart		A4
PROJECTNAAM: Welskersveen 1 te De Heurne		SCHAAL: 1:50000
PROJECTNUMMER: MM24153		GETEKEND: AEL
Montferland Milieu Bodemonderzoek & advies		DATUM: 4-12-2024
		BIJLAGE: 1



BIJLAGE 2:

Kadastrale kaart met gegevens

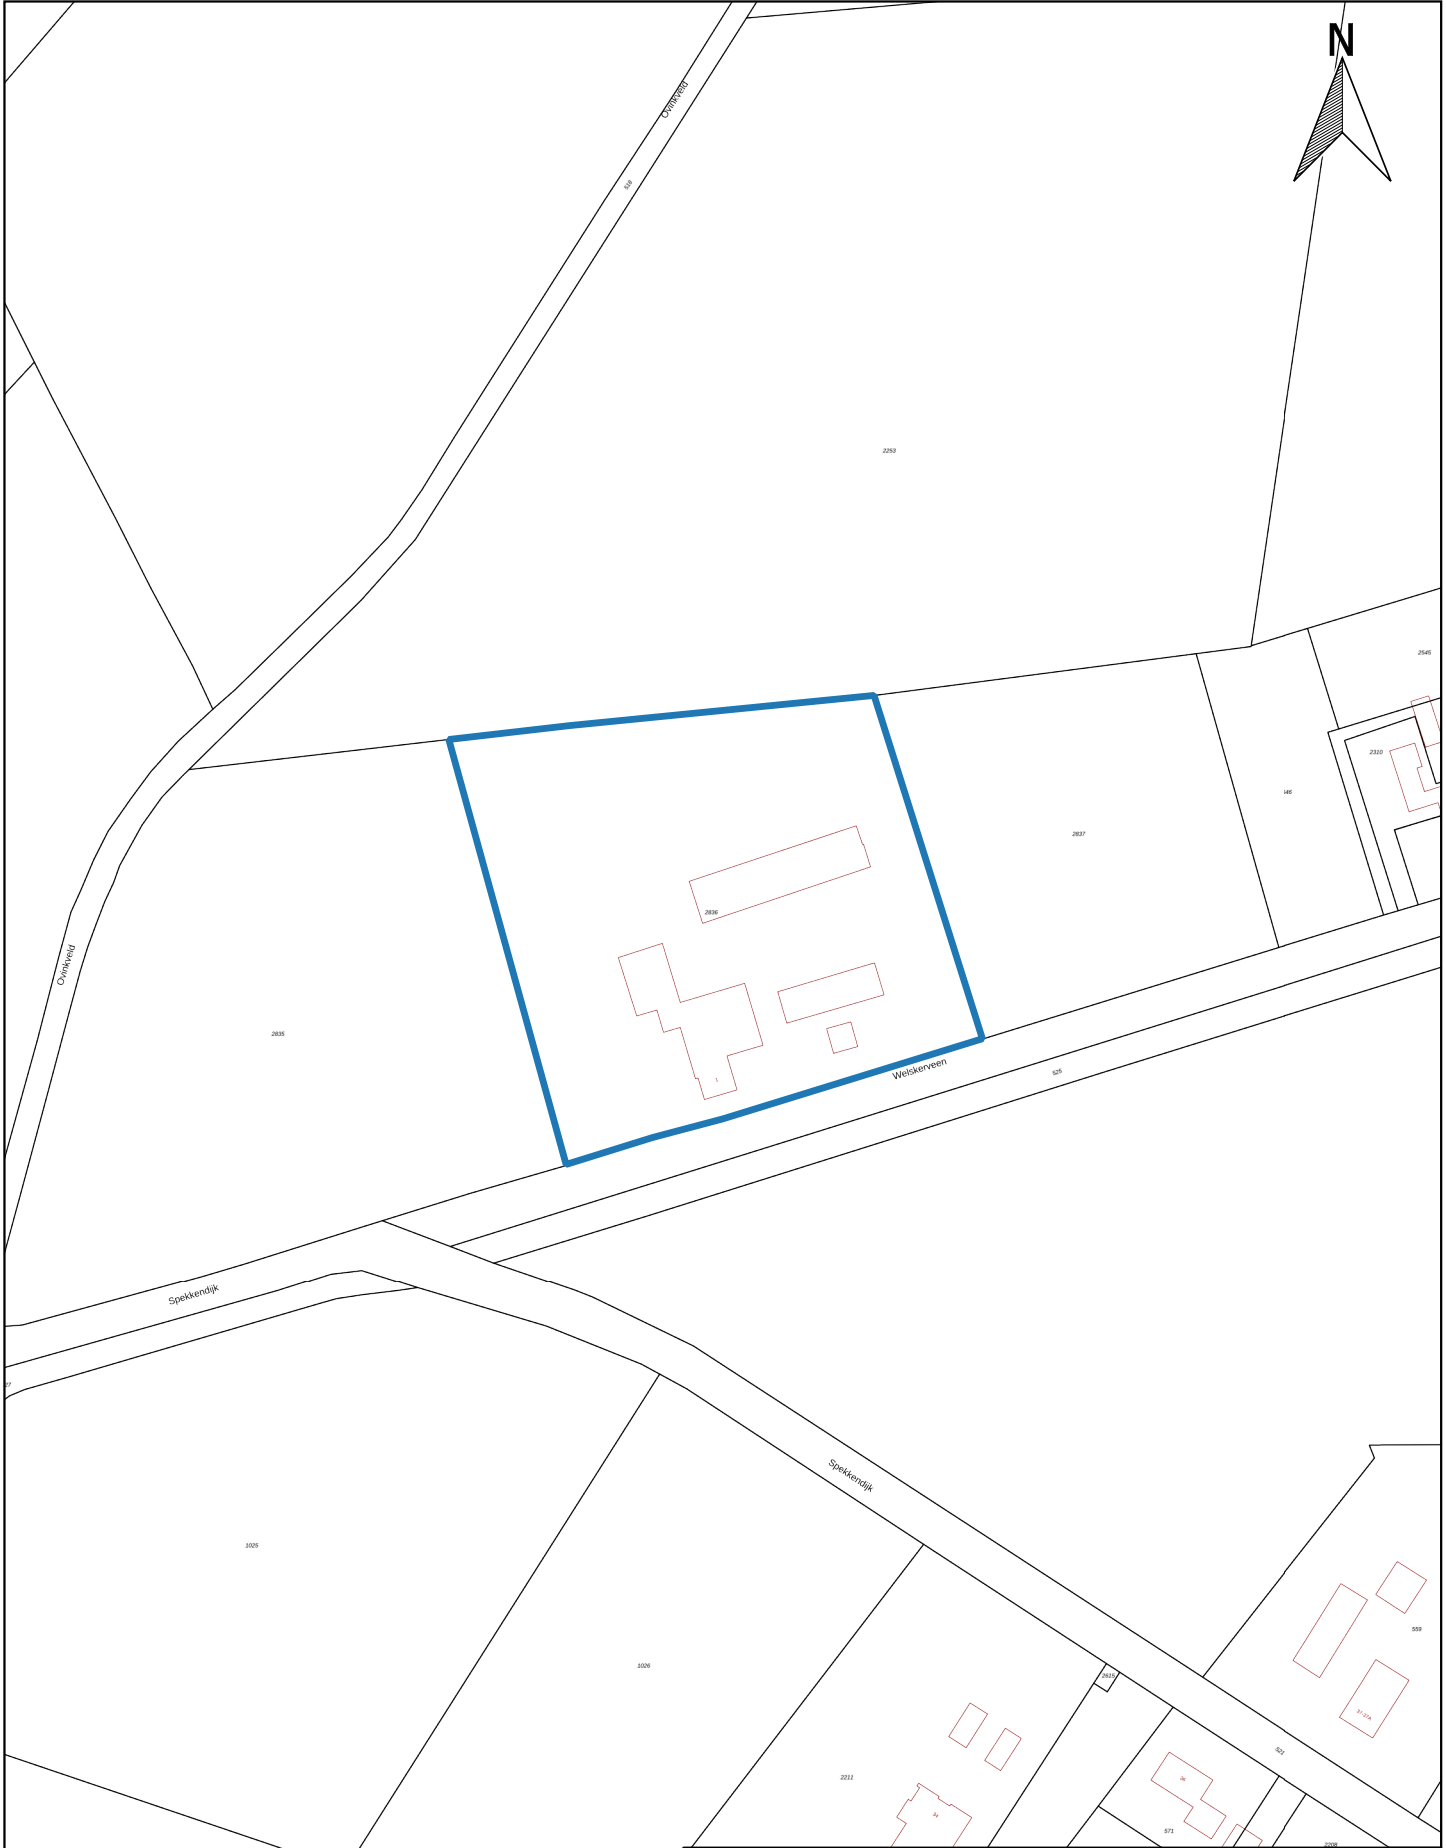


Kadastraal object	
Kadastrale gemeente:	DPL00
Sectie:	F
Perceel:	2836

Kadastrale kaart		A4
PROJECTNAAM: Welskersveen 1 te De Heurne		SCHAAL: 1:2000
PROJECTNUMMER: MM24153		GETEKEND: AEL
 Bodemonderzoek & advies		DATUM: 4-12-2024
		BIJLAGE: 2



BIJLAGE 3:

Situatietekening met monsternamepunten

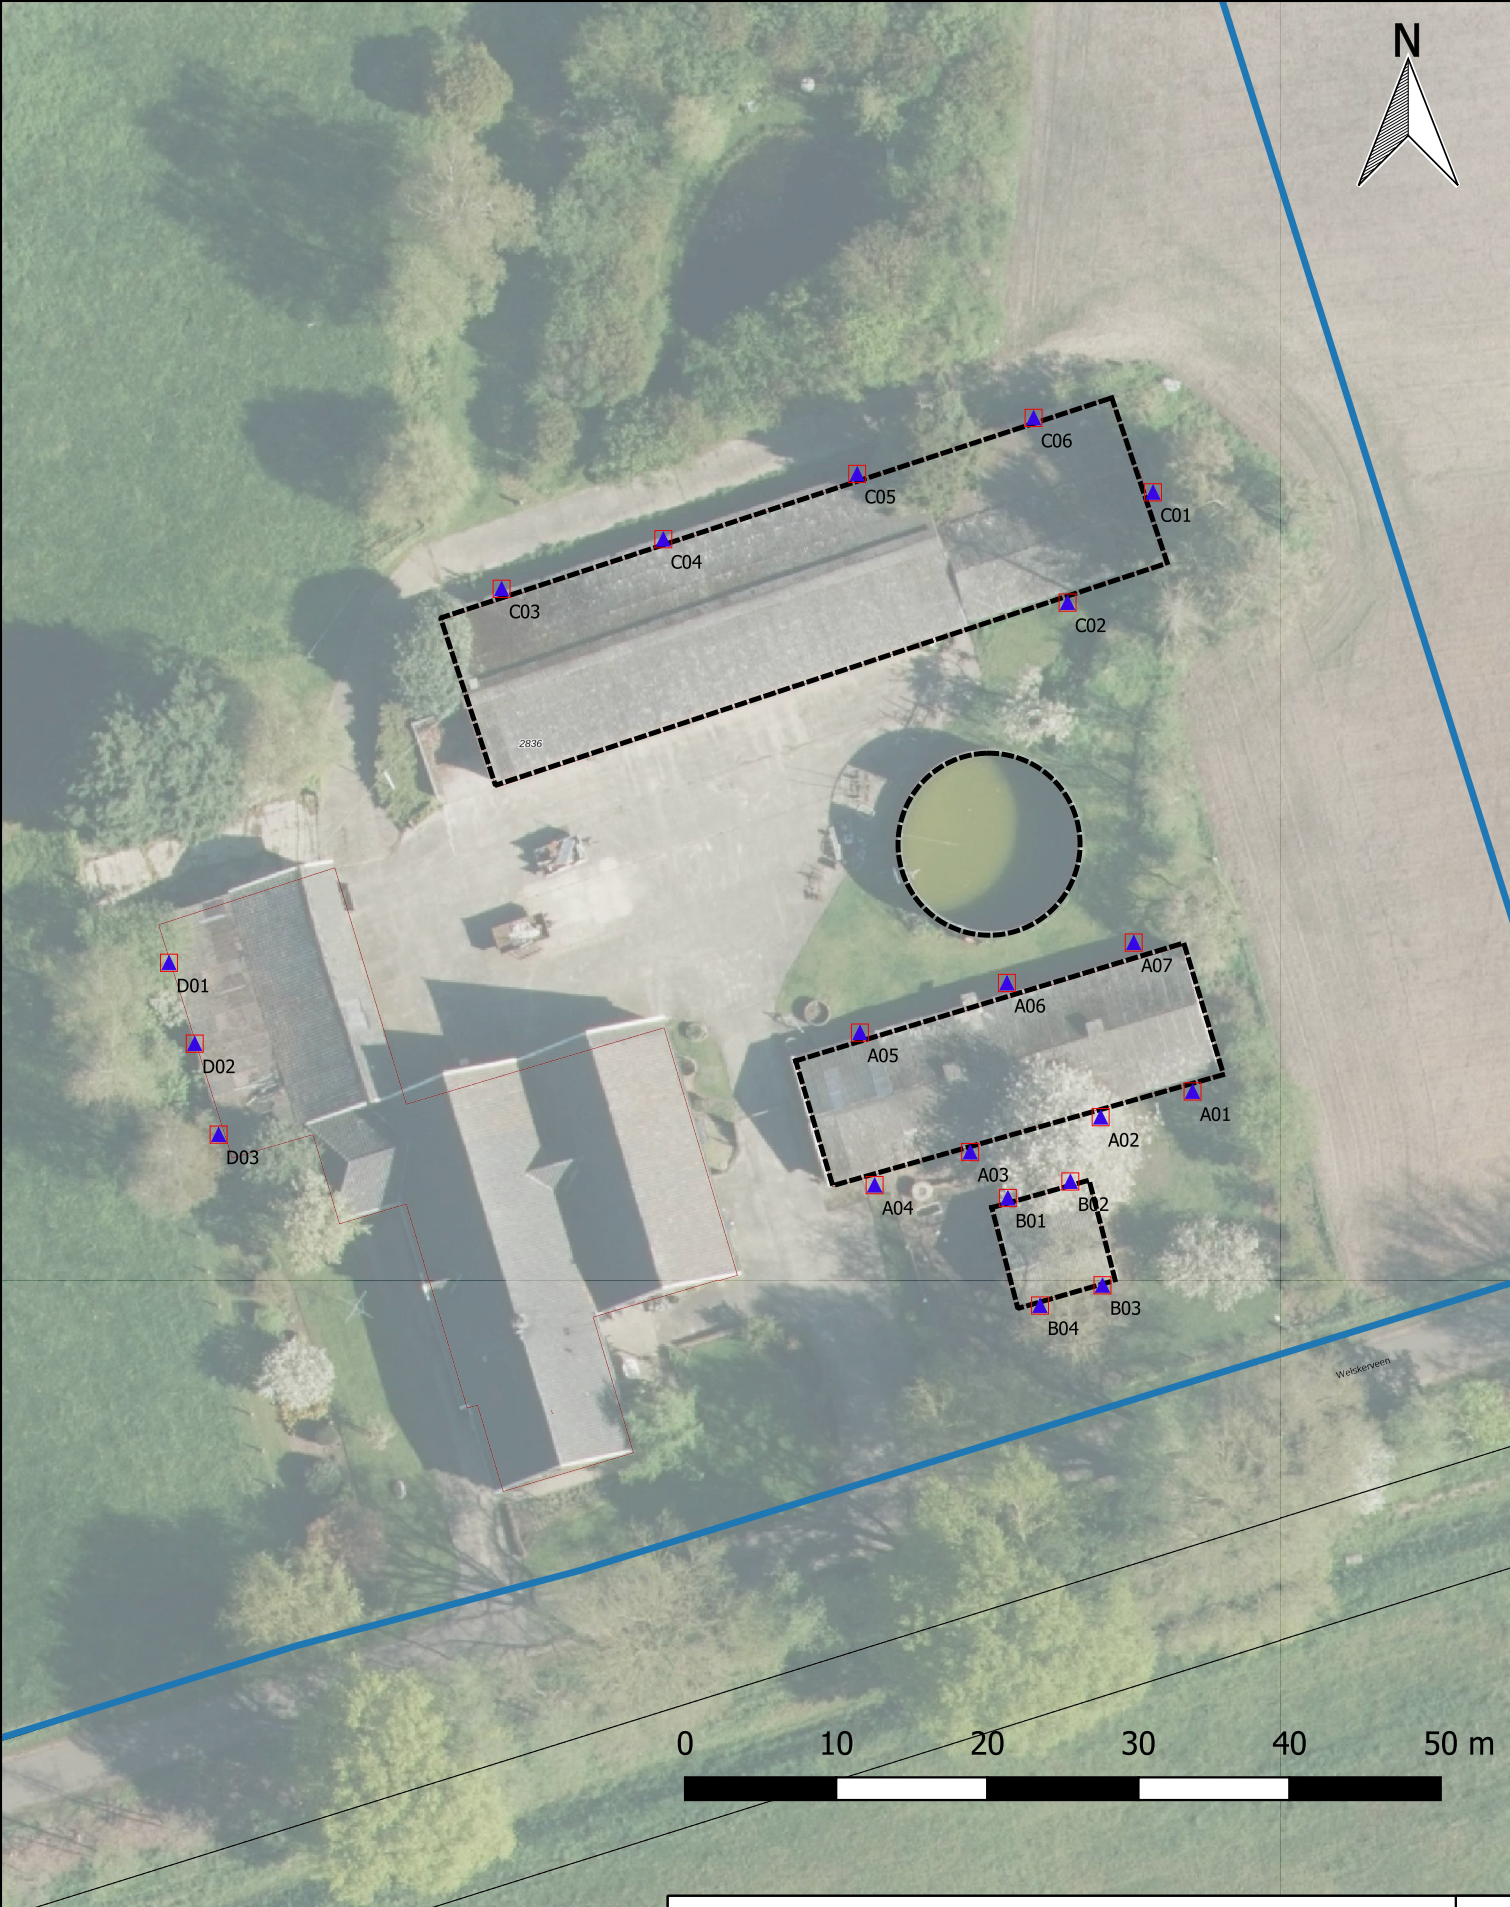

Legenda

Locatiegrens

Bebouwing

Te amoveren bebouwing















Asbestgat druppelzone

Situatietekening met monsternamepunten		A4
PROJECTNAAM: Welskerveen 1 te De Heurne	SCHAAL: 1:500	
PROJECTNUMMER: MM24153	GETEKEND: AEL	
Montferland Milieu Bodemonderzoek & advies	DATUM: 4-12-2024	
	BIJLAGE: 3	



BIJLAGE 4:


Boorprofielen

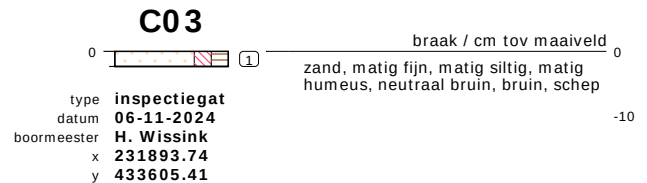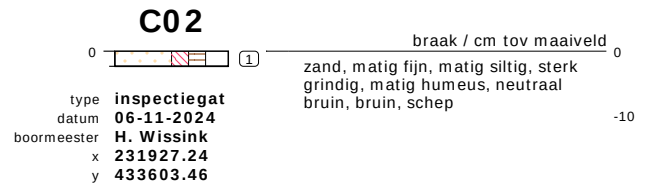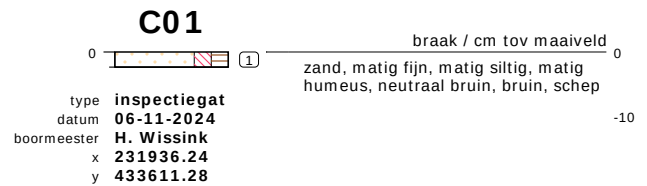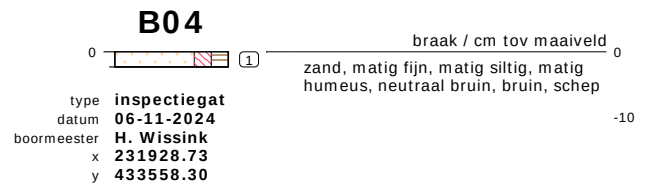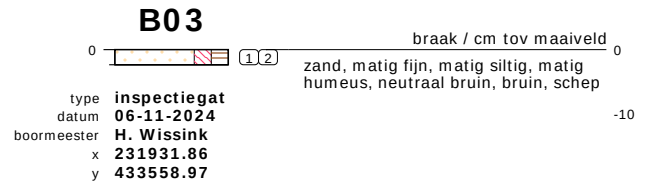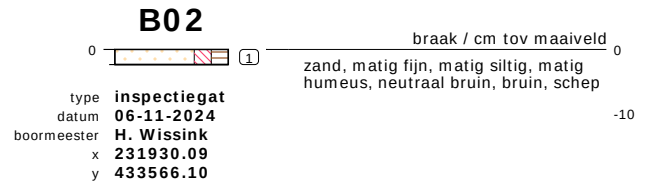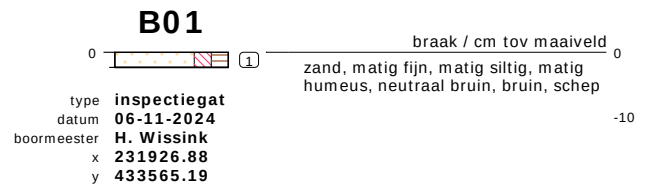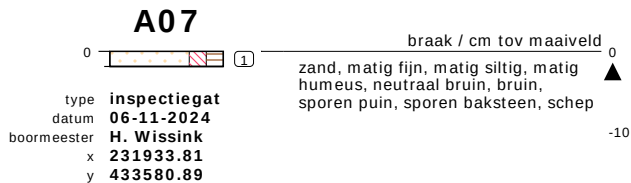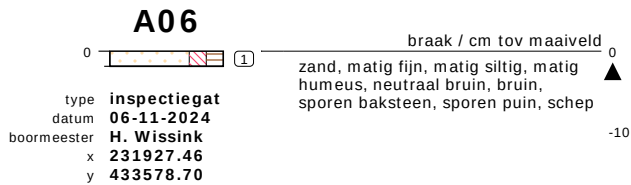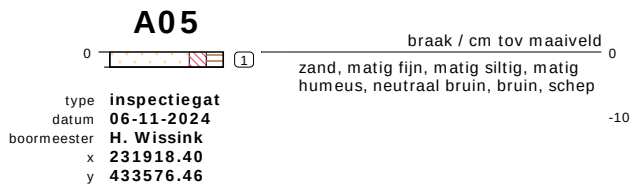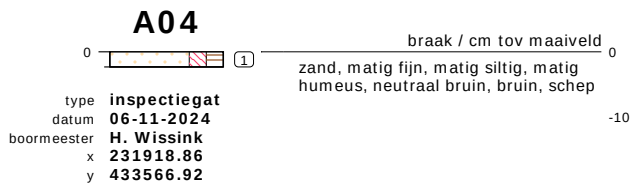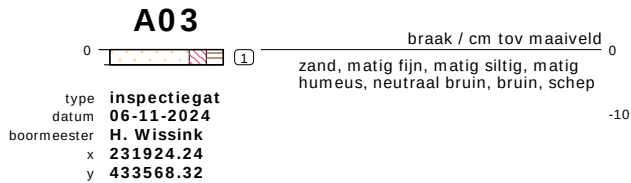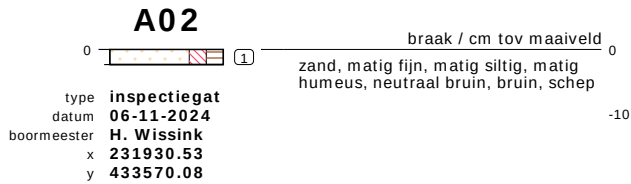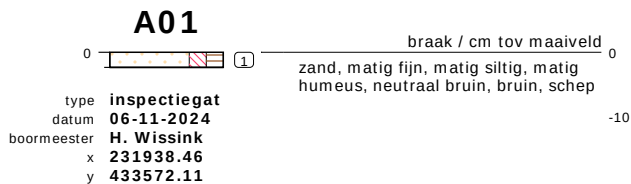


bodemprofielen schaal 1:50

onderzoek **Welskerveen 1 te De Heurne**
projectcode **MM24153**
getekend conform **NEN 5104**


C04

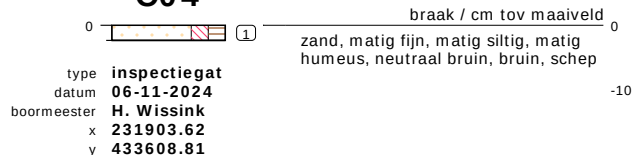


C05

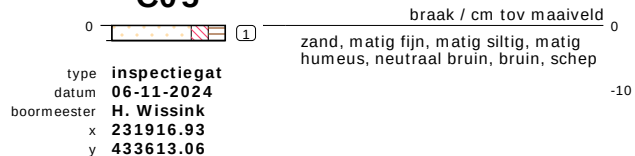


C06

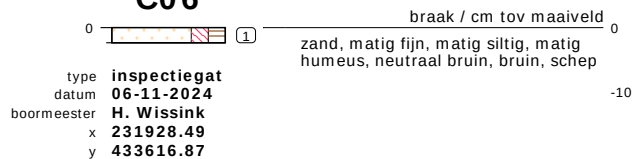


D01

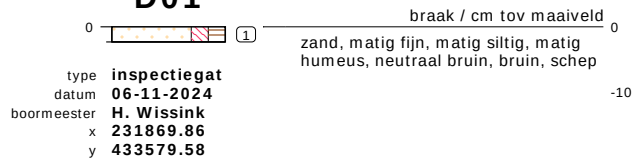

D02

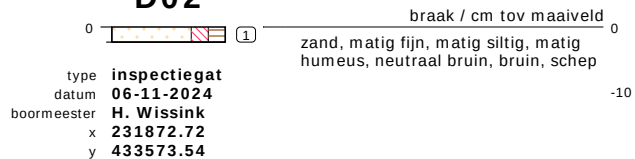


D03

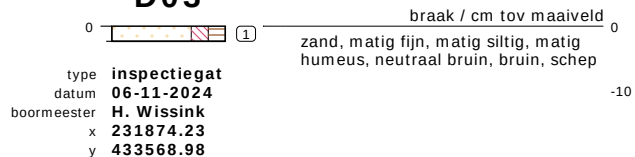


bodemprofielen schaal 1:50

onderzoek **Welskerveen 1 te De Heurne**
projectcode **MM24153**
getekend conform **NEN 5104**

PEILBUIS

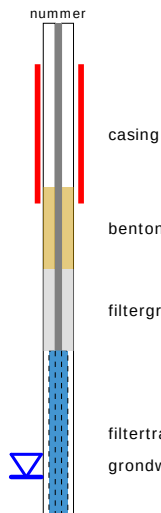


BORING

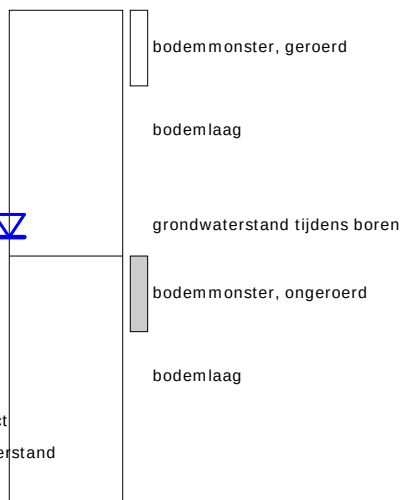


links= cm-maaiveld

rechts= cm+ NAP

OLIE OP WATER REACTIE

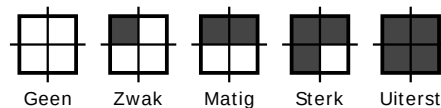

GEUR INTENSITEIT

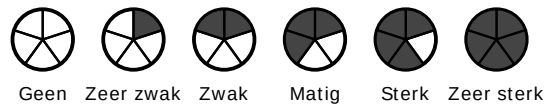


GRONDSOORTEN




GRIND, grindig (G,g)




ZAND, zandig (Z,z)

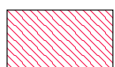


LEEM, siltig (L,s)

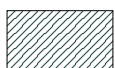

KLEI, kleiig (K,k)

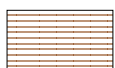

VEEN, humeus (V,h)

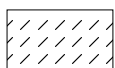

slib

MATE VAN BIJMENGING



zwak - (0-5%)



matig - (5-15%)



sterk - (15-50%)



uiterst - (> 50%)

VERHARDINGEN



asfalt, beton, klinkers, tegels
stelconplaat, ondoordringbare laag


GRADATIE ZAND

uf = uiterst fijn (63-105 um)
zf = zeer fijn (105-150 um)
mf = matig fijn (150-210 um)
mg = matig grof (210-300 um)
zg = zeer grof (300-420 um)
ug = uiterst grof (420-2000 um)

OVERIG



bodemvreemde bestandsdelen aanwezig

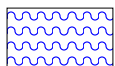

water

GRADATIE GRIND

f = fijn (2-5.6 mm)
mg = matig grof (5.6-16 mm)
zg = zeer grof (16-63 mm)

BESCHRIJVING BODEMLAAG

pid = foto ionisatie detector
bv = bodemvocht
ow = olie op water



BIJLAGE 5:
Analysecertificaten

Montferland Milieu B.V.
T.a.v. Arjan Ellmann
Zeddamseweg 77
7041 CN 's-Heerenberg
NETHERLANDS

Analysecertificaat

Datum: 13-Nov-2024

Hierbij ontvangt u de resultaten van het navolgende laboratoriumonderzoek.

Certificaatnummer/Versie	2024128509/1
Uw project/verslagnummer	MM24153
Uw projectnaam	Welskerveen 1 te De Heurne
Uw ordernummer	
Uw datum aanlevering monster(s)	06-Nov-2024

Dit certificaat mag uitsluitend in zijn geheel worden gereproduceerd.
De analyse resultaten hebben alleen betrekking op het beproefde object.

De grondmonsters worden tot 4 weken na datum ontvangst bewaard en watermonsters tot 2 weken na datum ontvangst. Zonder tegenbericht worden de monsters nadien afgevoerd.
Indien de monsters langer bewaard dienen te blijven verzoeken wij U dit exemplaar uiterlijk 1 werkdag voor afloop van de standaardbewaarperiode ondertekend aan ons te retourneren. Voor de kosten van het langer bewaren van monsters verwijzen wij naar de prijslijst.

Bewaren tot:

Datum:

Naam:

Handtekening:

Wij vertrouwen erop uw opdracht hiermee naar verwachting te hebben uitgevoerd, mocht U naar aanleiding van dit analysecertificaat nog vragen hebben verzoeken wij U contact op te nemen met de afdeling Verkoop en Advies.

Met vriendelijke groet,

Eurofins Analytico B.V.



Ing. A. Veldhuizen
Technical Manager

Eurofins Analytico B.V.

Gildeweg 42-46 (lab.)
NL-3771NB Barneveld
+31 (0)34 242 63 00
Info-env@eurofins.nl
www.eurofins.nl

Venecoweg 5
B-9810 Nazareth
+32 (0)9 222 77 59
belgie-env@eurofins.be
www.eurofins.be

BNP Paribas S.A. 227 9245 25
IBAN: NL71BNPA0227924525
BIC: BNPANL2A
KvK/CoC: 09088623
BTW/VAT: NL 8043.14.883.B01

Eurofins Analytico B.V. is ISO 14001: 2015 gecertificeerd door TÜV.

Analysecertificaat

Uw project/verslagnummer	MM24153	Certificaatnummer/Versie	2024128509/1
Uw projectnaam	Welskerveen 1 te De Heurne	Startdatum analyse	07-Nov-2024
Uw ordernummer		Datum einde analyse	13-Nov-2024
Uw monsternemer	Arjan Ellmann	Rapportagedatum	13-Nov-2024/14:43
		Bijlage	A, B, C
		Pagina	1/1

Analyse	Eenheid	1	2	3 ¹⁾	4 ¹⁾
Extern / Overig onderzoek					
Droge stof (Extern)	% (m/m)	85.0 ²⁾	87.5 ²⁾	74.5 ²⁾	69.1 ²⁾
Droge massa aangeleverd monster	g	10676 ²⁾	10780 ²⁾	8396 ²⁾	7366 ²⁾
Asbest fractie <0,5mm	mg	N.v.t. ²⁾	N.v.t. ²⁾	N.v.t. ²⁾	N.v.t. ²⁾
Totaal asbest (ondergrens)	mg/kg ds	2.4 ²⁾	3.5 ²⁾	20 ²⁾	0.0 ²⁾
Totaal asbest (bovengrens)	mg/kg ds	4.0 ²⁾	5.3 ²⁾	34 ²⁾	1.3 ²⁾
Serpentijn ondergrens	mg/kg ds	2.0 ²⁾	3.5 ²⁾	20 ²⁾	0.0 ²⁾
Serpentijn bovengrens	mg/kg ds	3.0 ²⁾	5.3 ²⁾	32 ²⁾	0.6 ²⁾
Amfibool ondergrens	mg/kg ds	0.4 ²⁾	0.0 ²⁾	0.1 ²⁾	0.0 ²⁾
Amfibool bovengrens	mg/kg ds	1.0 ²⁾	0.0 ²⁾	2.6 ²⁾	0.6 ²⁾
Overig onderzoek(externe bron)					
In behandeling genomen hoeveelheid	kg	12.6 ³⁾	12.3 ³⁾	11.3 ³⁾	10.7 ³⁾
Asbest fractie 0,5-1mm	mg	0.0 ³⁾	0.0 ³⁾	47 ³⁾	0.0 ³⁾
Asbest fractie 1-2mm	mg	0.0 ³⁾	0.0 ³⁾	160 ³⁾	0.0 ³⁾
Asbest fractie 2-4mm	mg	210 ³⁾	0.0 ³⁾	460 ³⁾	0.0 ³⁾
Asbest fractie 4-8mm	mg	0.0 ³⁾	370 ³⁾	210 ³⁾	0.0 ³⁾
Asbest fractie 8-20mm	mg	0.0 ³⁾	0.0 ³⁾	1400 ³⁾	0.0 ³⁾
Asbest fractie >20mm	mg	0.0 ³⁾	0.0 ³⁾	0.0 ³⁾	0.0 ³⁾
Asbest (som)	mg	210 ³⁾	370 ³⁾	2300 ³⁾	0.0 ³⁾
Asbest in grond	mg/kg ds	9.5 ³⁾	4.4 ³⁾	38 ³⁾	<0.7 ³⁾
Totaal gehalte asbest	mg/kg ds	3.2 ³⁾	4.4 ³⁾	27 ³⁾	<0.7 ³⁾
Serpentijn concentratie	mg/kg ds	2.5 ³⁾	4.4 ³⁾	26 ³⁾	<0.7 ³⁾
Amfibool concentratie	mg/kg ds	0.7 ³⁾	0.0 ³⁾	1.2 ³⁾	0.0 ³⁾
Totaal asbest hechtgebonden	mg/kg ds	3.2 ³⁾	4.4 ³⁾	24 ³⁾	0.0 ³⁾
Totaal asbest niet hechtgebonden	mg/kg ds	0.0 ³⁾	0.0 ³⁾	2.4 ³⁾	0.0 ³⁾

Nr.	Uw monsteromschrijving	Opgegeven monstermatrix	Monster nr.
1	A-ASMM01, A01: 0-10, A02: 0-10, A03: 0-10, A04: 0-10, A05: 0-10, A06: 0-10	Grond (AS3000)	14463523
2	B-ASMM02, B01: 0-10, B02: 0-10, B03: 0-10, B04: 0-10	Grond (AS3000)	14463524
3	C-ASMM03, C01: 0-10, C02: 0-10, C03: 0-10, C04: 0-10, C05: 0-10, C06: 0-10	Grond (AS3000)	14463525
4	D-ASMM04, D01: 0-10, D02: 0-10, D03: 0-10	Grond (AS3000)	14463526

Q: door RVA geaccrediteerde verrichting
R: AP04 erkende en geaccrediteerde verrichting
S: AS SIKB erkende en geaccrediteerde verrichting
V: VLAREL erkende verrichting
W: Waals Gewest erkende verrichting

Akkoord
Pr.coörd.

DZ

Eurofins Analytico B.V.

Dit certificaat mag uitsluitend in zijn geheel worden gereproduceerd.
Eurofins Analytico B.V. is ISO 14001: 2015 gecertificeerd door TÜV.

Gildeweg 42-46 (lab.) Venecoweg 5
NL-3771NB Barneveld B-9810 Nazareth
+31 (0)34 242 63 00 +32 (0)9 222 77 59
Info-env@eurofins.nl belgie-env@eurofins.be
www.eurofins.nl www.eurofins.be

BNP Paribas S.A. 227 9245 25
IBAN: NL71BNPA0227924525
BIC: BNPANL2A
KvK/CoC: 09088623
BTW/VAT: NL 8043.14.883.B01

Bijlage (A) met de opgegeven deelmonsterinformatie behorende bij het analysecertificaat. 2024128509/1

Pagina 1/1

Monster nr.	Uw monsteromschrijving				
Barcode	Boornr	Van	Tot	Uw datum monstername	Monsteromsch./Monstername ID
14463523	A-ASMM01, A01: 0-10, A02: 0-10, A03: 0-10, A04: 0- 10, A05: 0-10, A06:				
1905416MG	A07	0	10	06-Nov-2024	
1905416MG	A07	0	10	06-Nov-2024	
14463524	B-ASMM02, B01: 0-10, B02: 0-10, B03: 0-10, B04: 0- 10				
1905412MG	B04	0	10	06-Nov-2024	
1905412MG	B04	0	10	06-Nov-2024	
1905412MG	B04	0	10	06-Nov-2024	
1905412MG	B04	0	10	06-Nov-2024	
14463525	C-ASMM03, C01: 0-10, C02: 0-10, C03: 0-10, C04: 0- 10, C05: 0-10, C06:				
1905403MG	C06	0	10	06-Nov-2024	
1905403MG	C06	0	10	06-Nov-2024	
1905403MG	C06	0	10	06-Nov-2024	
1905403MG	C06	0	10	06-Nov-2024	
1905403MG	C06	0	10	06-Nov-2024	
1905403MG	C06	0	10	06-Nov-2024	
14463526	D-ASMM04, D01: 0-10, D02: 0-10, D03: 0-10				
1905406MG	D03	0	10	06-Nov-2024	
1905406MG	D03	0	10	06-Nov-2024	
1905406MG	D03	0	10	06-Nov-2024	

Eurofins Analytico B.V.

Gildeweg 42-46 (lab.) Venecoweg 5
 NL-3771NB Barneveld B-9810 Nazareth
 +31 (0)34 242 63 00 +32 (0)9 222 77 59
 Info-env@eurofins.nl belgie-env@eurofins.be
 www.eurofins.nl www.eurofins.be

BNP Paribas S.A. 227 9245 25
 IBAN: NL71BNPA0227924525
 BIC: BNPANL2A
 KvK/CoC: 09088623
 BTW/VAT: NL 8043.14.883.B01

Eurofins Analytico B.V. is ISO 14001: 2015 gecertificeerd door TÜV.

Bijlage (B) met opmerkingen behorende bij analysecertificaat 2024128509/1

Pagina 1/1

Opmerking 1)

De aangeboden monsterhoeveelheid voldoet niet aan de eis conform NEN 5898.

Opmerking 2)

Deze bepaling is uitgevoerd bij Eurofins Omegam (L086).

Opmerking 3)

Deze bepaling is uitgevoerd bij Eurofins Omegam (L086).

**Eurofins Analytico B.V.**

Gildeweg 42-46 (lab.) Venecoweg 5
NL-3771NB Barneveld B-9810 Nazareth
+31 (0)34 242 63 00 +32 (0)9 222 77 59
Info-env@eurofins.nl belgie-env@eurofins.be
www.eurofins.nl www.eurofins.be

BNP Paribas S.A. 227 9245 25
IBAN: NL71BNPA0227924525
BIC: BNPANL2A
KvK/CoC: 09088623
BTW/VAT: NL 8043.14.883.B01

Eurofins Analytico B.V. is ISO 14001: 2015 gecertificeerd door TÜV.

Bijlage (C) met methodeverwijzingen behorende bij analysecertificaat 2024128509/1

Pagina 1/1

Analyse	Methode	Techniek	Methode referentie
Extern / Overig onderzoek			
Droge stof (uitbesteed)	W0004	Extern	Uitbesteding
Asbest NEN5898 (2016) ext	W0004	Microscopie	NEN 5898
Overig onderzoek (externe bron)			
Asbest Grond NEN5898 2016 ext	W0004	Microscopie	pb. 3070-1 NEN 5898

Nadere informatie over de toegepaste onderzoeksmethoden alsmede een classificatie van de meetonzekerheid staan vermeld in ons overzicht "Specificaties analysemethoden", versie juni 2024.

**Eurofins Analytico B.V.**

Gildeweg 42-46 (lab.) Venecoweg 5
NL-3771NB Barneveld B-9810 Nazareth
+31 (0)34 242 63 00 +32 (0)9 222 77 59
Info-env@eurofins.nl belgie-env@eurofins.be
www.eurofins.nl www.eurofins.be

BNP Paribas S.A. 227 9245 25
IBAN: NL71BNPA0227924525
BIC: BNPANL2A
KvK/CoC: 09088623
BTW/VAT: NL 8043.14.883.B01

Eurofins Analytico B.V. is ISO 14001: 2015 gecertificeerd door TÜV.

ANALYSECERTIFICAAT

Projectcode : 1830023
 Uw project omschrijving : 2024128509-MM24153
 Opdrachtgever : Eurofins Analytico B.V.

Monstercode : 8503003
 Uw referentie : A-ASMM01, A01: 0-10, A02: 0-10, A03: 0-10, A04: 0-
 Opgegeven bemonsteringsdatum : 06/11/2024

Asbestonderzoek

Initialen analist : M.G.
 Analysedatum : 12-11-2024

Analyse is uitgevoerd conform NEN 5898 (S).

Massa aangeleverd monster : 12560 g
 Droge massa aangeleverd monster : 10676 g
 Percentage droogrest : 85,0 m/m %
 Type zieving : nat

zeeffractie (mm)	massa zeeffractie (gram)	percentage zeeffractie (m/m %)	massa onderzocht (gram)	percentage onderzocht (m/m %)	aantal asbest (deeltjes)	massa asbest-houdend materiaal (mg)
<0,5 mm	9148,9	87,4	10,0	0,11	n.v.t.	n.v.t.
0,5-1 mm	652,6	6,2	100,5	15,40	0	0,0
1-2 mm	303,3	2,9	126,2	41,61	0	0,0
2-4 mm	100,5	1,0	100,5	100,00	3	210,2
4-8 mm	118,5	1,1	118,5	100,00	0	0,0
8-20 mm	148,2	1,4	148,2	100,00	0	0,0
>20 mm	0,0	0,0	0,0	100,00	0	0,0
Totaal	10472,0	100,0	603,9		3	210,2

zeeffractie (mm)	asbest totaal			serpentiin asbest			amfibool asbest		
	gehalte asbest (mg/kg ds)	ondergrens (mg/kg ds)	bovengrens (mg/kg ds)	gehalte asbest (mg/kg ds)	ondergrens (mg/kg ds)	bovengrens (mg/kg ds)	gehalte asbest (mg/kg ds)	ondergrens (mg/kg ds)	bovengrens (mg/kg ds)
<0,5 mm	-								
0,5-1 mm	0,0	0,0	0,0	0,0	0,0	0,0	0,0	0,0	0,0
1-2 mm	0,0	0,0	0,0	0,0	0,0	0,0	0,0	0,0	0,0
2-4 mm	3,2	2,4	4,0	2,5	2,0	3,0	0,7	0,4	1,0
4-8 mm	0,0	0,0	0,0	0,0	0,0	0,0	0,0	0,0	0,0
8-20 mm	0,0	0,0	0,0	0,0	0,0	0,0	0,0	0,0	0,0
>20 mm	0,0	0,0	0,0	0,0	0,0	0,0	0,0	0,0	0,0
Totaal	3,2	2,4	4,0	2,5	2,0	3,0	0,7	0,4	1,0

Aangetroffen type asbest : serpentiin en amfibool
 Bijzonderheden waargenomen : Geen

Serpentiin asbest is chrysotiel.
 Amfibool asbest is amosiet, crocidoliet, actinoliet, anthophylliet en tremoliet.

De bepalingsgrens is bepaald voor de zeeffracties kleiner dan 4 mm. De totale bepalingsgrens is verkregen door de bepalingsgrenzen van de afzonderlijke zeeffracties te sommeren.
 Het materiaal is middels polarisatiemicroscopie onderzocht, de analyse is uitgevoerd conform NEN 5896.

Gebondenheid	Serpentiin asbest	Amfibool asbest	totaal afgerond
hecht	2,5	0,7	3,2
niet hecht	0,0	0,0	0,0
totaal afgerond	2,5	0,7	

Gewogen concentratie (serpentiinasbestconcentratie vermeerderd met 10 maal de amfiboolasbestconcentratie) is: **9,5 mg/kg ds**

De gewogen asbestconcentratie wordt berekend uit de niet-afgeronde gehalten aan serpentiin en amfibool asbest. De weergegeven resultaten zijn afgerond.

Verklaring kwalitatief onderzoek zeeffractie <0,5 mm:
 - : geen asbest waargenomen

ANALYSECERTIFICAAT

Projectcode : 1830023
Uw project omschrijving : 2024128509-MM24153
Opdrachtgever : Eurofins Analytico B.V.

Monstercode : 8503003
Uw referentie : A-ASMM01, A01: 0-10, A02: 0-10, A03: 0-10, A04: 0-
Opgegeven bemonsteringsdatum : 06/11/2024

Asbestonderzoek - productidentificatie

zee fractie (mm)	materiaal	gebondenheid	asbestsoort	percentage (m/m %)
2-4 mm	cement, golfplaat	Hecht	chrysotiel	10-15
			crocidoliet	2-5

ANALYSECERTIFICAAT

Projectcode : 1830023
 Uw project omschrijving : 2024128509-MM24153
 Opdrachtgever : Eurofins Analytico B.V.

Monstercode : 8503004
 Uw referentie : B-ASMM02, B01: 0-10, B02: 0-10, B03: 0-10, B04: 0-
 Opgegeven bemonsteringsdatum : 06/11/2024

Asbestonderzoek

Initialen analist : M.G.
 Analysedatum : 12-11-2024

Analyse is uitgevoerd conform NEN 5898 (S).

Massa aangeleverd monster : 12320 g
 Droge massa aangeleverd monster : 10780 g
 Percentage droogrest : 87,5 m/m %
 Type zieving : nat

zee fractie (mm)	massa zee fractie (gram)	percentage zee fractie (m/m %)	massa onderzocht (gram)	percentage onderzocht (m/m %)	aantal asbest (deeltjes)	massa asbest-houdend materiaal (mg)
<0,5 mm	9377,8	88,4	10,0	0,11	n.v.t.	n.v.t.
0,5-1 mm	661,5	6,2	194,5	29,40	0	0,0
1-2 mm	266,2	2,5	58,2	21,86	0	0,0
2-4 mm	86,5	0,8	86,5	100,00	0	0,0
4-8 mm	94,5	0,9	94,5	100,00	3	374,3
8-20 mm	118,5	1,1	118,5	100,00	0	0,0
>20 mm	0,0	0,0	0,0	100,00	0	0,0
Totaal	10605,0	100,0	562,2		3	374,3

zee fractie (mm)	asbest totaal			serpentiin asbest			amfibool asbest		
	gehalte asbest (mg/kg ds)	ondergrens (mg/kg ds)	bovengrens (mg/kg ds)	gehalte asbest (mg/kg ds)	ondergrens (mg/kg ds)	bovengrens (mg/kg ds)	gehalte asbest (mg/kg ds)	ondergrens (mg/kg ds)	bovengrens (mg/kg ds)
<0,5 mm	-								
0,5-1 mm	0,0	0,0	0,0	0,0	0,0	0,0	0,0	0,0	0,0
1-2 mm	0,0	0,0	0,0	0,0	0,0	0,0	0,0	0,0	0,0
2-4 mm	0,0	0,0	0,0	0,0	0,0	0,0	0,0	0,0	0,0
4-8 mm	4,4	3,5	5,3	4,4	3,5	5,3	0,0	0,0	0,0
8-20 mm	0,0	0,0	0,0	0,0	0,0	0,0	0,0	0,0	0,0
>20 mm	0,0	0,0	0,0	0,0	0,0	0,0	0,0	0,0	0,0
Totaal	4,4	3,5	5,3	4,4	3,5	5,3	0,0	0,0	0,0

Aangetroffen type asbest : serpentiin
 Bijzonderheden waargenomen : Geen

Serpentiin asbest is chrysotiel.
 Amfibool asbest is amosiet, crocidoliet, actinoliet, anthophylliet en tremoliet.

De bepalingsgrens is bepaald voor de zee fracties kleiner dan 4 mm. De totale bepalingsgrens is verkregen door de bepalingsgrenzen van de afzonderlijke zee fracties te sommeren.
 Het materiaal is middels polarisatiemicroscopie onderzocht, de analyse is uitgevoerd conform NEN 5896.

Gebondenheid	Serpentiin asbest	Amfibool asbest	totaal afgerond
hecht	4,4	0,0	4,4
niet hecht	0,0	0,0	0,0
totaal afgerond	4,4	0,0	

Gewogen concentratie (serpentiinasbestconcentratie vermeerderd met 10 maal de amfiboolasbestconcentratie) is: **4,4 mg/kg ds**

De gewogen asbestconcentratie wordt berekend uit de niet-afgeronde gehalten aan serpentiin en amfibool asbest. De weergegeven resultaten zijn afgerond.

Verklaring kwalitatief onderzoek zee fractie <0,5 mm:
 - : geen asbest waargenomen

ANALYSECERTIFICAAT

Projectcode : 1830023
Uw project omschrijving : 2024128509-MM24153
Opdrachtgever : Eurofins Analytico B.V.

Monstercode : 8503004
Uw referentie : B-ASMM02, B01: 0-10, B02: 0-10, B03: 0-10, B04: 0-
Opgegeven bemonsteringsdatum : 06/11/2024

Asbestonderzoek - productidentificatie

zee fractie (mm)	materiaal	gebondenheid	asbestsoort	percentage (m/m %)
4-8 mm	cement, vlakke plaat	Hecht	chrysotiel	10-15

ANALYSECERTIFICAAT

Projectcode : 1830023
 Uw project omschrijving : 2024128509-MM24153
 Opdrachtgever : Eurofins Analytico B.V.

Monstercode : 8503005
 Uw referentie : C-ASMM03, C01: 0-10, C02: 0-10, C03: 0-10, C04: 0-
 Opgegeven bemonsteringsdatum : 06/11/2024

Asbestonderzoek

Initialen analist : K.A.
 Analysedatum : 12-11-2024

Analyse is uitgevoerd conform NEN 5898 (S).

Massa aangeleverd monster : 11270 g
 Droge massa aangeleverd monster : 8396 g
 Percentage droogrest : 74,5 m/m %
 Type zieving : nat

zee fractie (mm)	massa zee fractie (gram)	percentage zee fractie (m/m %)	massa onderzocht (gram)	percentage onderzocht (m/m %)	aantal asbest (deeltjes)	massa asbest-houdend materiaal (mg)
<0,5 mm	6501,1	78,7	10,0	0,15	n.v.t.	n.v.t.
0,5-1 mm	246,5	3,0	70,0	28,40	30	47,4
1-2 mm	334,5	4,0	162,0	48,43	44	158,0
2-4 mm	374,5	4,5	374,5	100,00	54	462,1
4-8 mm	410,5	5,0	410,5	100,00	3	209,0
8-20 mm	395,0	4,8	395,0	100,00	7	1406,3
>20 mm	0,0	0,0	0,0	100,00	0	0,0
Totaal	8262,1	100,0	1422,0		138	2282,8

zee fractie (mm)	asbest totaal			serpentine asbest			amfibool asbest		
	gehalte asbest (mg/kg ds)	ondergrens (mg/kg ds)	bovengrens (mg/kg ds)	gehalte asbest (mg/kg ds)	ondergrens (mg/kg ds)	bovengrens (mg/kg ds)	gehalte asbest (mg/kg ds)	ondergrens (mg/kg ds)	bovengrens (mg/kg ds)
<0,5 mm	+								
0,5-1 mm	0,4	0,0	1,1	0,2	0,0	0,5	0,2	0,0	0,5
1-2 mm	0,8	0,1	1,9	0,4	0,0	0,9	0,4	0,0	0,9
2-4 mm	1,2	0,1	2,2	0,6	0,1	1,1	0,6	0,1	1,1
4-8 mm	3,2	2,5	3,8	3,2	2,5	3,8	0,0	0,0	0,0
8-20 mm	21	17	26	21	17	26	0,0	0,0	0,0
>20 mm	0,0	0,0	0,0	0,0	0,0	0,0	0,0	0,0	0,0
Totaal	27	20	34	26	20	32	1,2	0,1	2,6

Aangetroffen type asbest : serpentine en amfibool
 Bijzonderheden waargenomen : Geen

Serpentine asbest is chrysotiel.
 Amfibool asbest is amosiet, crocidoliet, actinoliet, anthophylliet en tremoliet.

De bepalingsgrens is bepaald voor de zee fracties kleiner dan 4 mm. De totale bepalingsgrens is verkregen door de bepalingsgrenzen van de afzonderlijke zee fracties te sommeren.
 Het materiaal is middels polarisatiemicroscopie onderzocht, de analyse is uitgevoerd conform NEN 5896.

Gebondenheid	Serpentine asbest	Amfibool asbest	totaal afgerond
hecht	24	0,0	24
niet hecht	1,2	1,2	2,4
totaal afgerond	26	1,2	

Gewogen concentratie (serpentineasbestconcentratie vermeerderd met 10 maal de amfiboolasbestconcentratie) is: **38 mg/kg ds**

De gewogen asbestconcentratie wordt berekend uit de niet-afgeronde gehalten aan serpentine en amfibool asbest. De weergegeven resultaten zijn afgerond.

Verklaring kwalitatief onderzoek zee fractie <0,5 mm:
 + : enkele losse vezels

ANALYSECERTIFICAAT

Projectcode : 1830023
Uw project omschrijving : 2024128509-MM24153
Opdrachtgever : Eurofins Analytico B.V.

Monstercode : 8503005
Uw referentie : C-ASMM03, C01: 0-10, C02: 0-10, C03: 0-10, C04: 0-
Opgegeven bemonsteringsdatum : 06/11/2024

Asbestonderzoek - productidentificatie

zeef fractie (mm)	materiaal	gebondenheid	asbestsoort	percentage (m/m %)
<0,5 mm	-	-	chrysotiel	+
0.5-1 mm	vezelbundel	niet hecht	chrysotiel	0.1-2
			crocidoliet	0.1-2
1-2 mm	vezelbundel	niet hecht	chrysotiel	0.1-2
			crocidoliet	0.1-2
2-4 mm	vezelbundel	niet hecht	chrysotiel	0.1-2
			crocidoliet	0.1-2
4-8 mm	cement, golfplaat	Hecht	chrysotiel	10-15
8-20 mm	cement, golfplaat	Hecht	chrysotiel	10-15

ANALYSECERTIFICAAT

Projectcode : 1830023
 Uw project omschrijving : 2024128509-MM24153
 Opdrachtgever : Eurofins Analytico B.V.

Monstercode : 8503006
 Uw referentie : D-ASMM04, D01: 0-10, D02: 0-10, D03: 0-10
 Opgegeven bemonsteringsdatum : 06/11/2024

Asbestonderzoek

Initialen analist : D.K.
 Analysedatum : 13-11-2024

Analyse is uitgevoerd conform NEN 5898 (S).

Massa aangeleverd monster : 10660 g
 Droge massa aangeleverd monster : 7366 g
 Percentage droogrest : 69,1 m/m %
 Type zieving : nat

zee fractie (mm)	massa zee fractie (gram)	percentage zee fractie (m/m %)	massa onderzocht (gram)	percentage onderzocht (m/m %)	aantal asbest (deeltjes)	massa asbest-houdend materiaal (mg)
<0,5 mm	3166,4	43,8	10,6	0,34	n.v.t.	n.v.t.
0,5-1 mm	100,5	1,4	23,1	22,99	0	0,0
1-2 mm	852,3	11,8	300,5	35,26	0	0,0
2-4 mm	782,2	10,8	782,2	100,00	0	0,0
4-8 mm	1481,2	20,5	1481,2	100,00	0	0,0
8-20 mm	852,2	11,8	852,2	100,00	0	0,0
>20 mm	0,0	0,0	0,0	100,00	0	0,0
Totaal	7234,8	100,0	3449,8		0	0,0

zee fractie (mm)	asbest totaal			serpentiin asbest			amfibool asbest		
	gehalte asbest (mg/kg ds)	ondergrens (mg/kg ds)	bovengrens (mg/kg ds)	gehalte asbest (mg/kg ds)	ondergrens (mg/kg ds)	bovengrens (mg/kg ds)	gehalte asbest (mg/kg ds)	ondergrens (mg/kg ds)	bovengrens (mg/kg ds)
<0,5 mm	-								
0,5-1 mm	0,0	0,0	0,3	0,0	0,0	0,2	0,0	0,0	0,2
1-2 mm	0,0	0,0	1,0	0,0	0,0	0,5	0,0	0,0	0,5
2-4 mm	0,0	0,0	0,0	0,0	0,0	0,0	0,0	0,0	0,0
4-8 mm	0,0	0,0	0,0	0,0	0,0	0,0	0,0	0,0	0,0
8-20 mm	0,0	0,0	0,0	0,0	0,0	0,0	0,0	0,0	0,0
>20 mm	0,0	0,0	0,0	0,0	0,0	0,0	0,0	0,0	0,0
Totaal	<0,7	0,0	1,3	<0,7	0,0	0,6	0,0	0,0	0,6

Aangetroffen type asbest : Geen
 Bijzonderheden waargenomen : Geen

Serpentiin asbest is chrysotiel.
 Amfibool asbest is amosiet, crocidoliet, actinoliet, anthophylliet en tremoliet.

De bepalingsgrens is bepaald voor de zee fracties kleiner dan 4 mm. De totale bepalingsgrens is verkregen door de bepalingsgrenzen van de afzonderlijke zee fracties te sommeren.
 Het materiaal is middels polarisatiemicroscopie onderzocht, de analyse is uitgevoerd conform NEN 5896.

Gebondenheid	Serpentiin asbest	Amfibool asbest	totaal afgerond
hecht	0,0	0,0	0,0
niet hecht	0,0	0,0	0,0
totaal afgerond	0,0	0,0	

Gewogen concentratie (serpentiinasbestconcentratie vermeerderd met 10 maal de amfiboolasbestconcentratie) is: **<0,7 mg/kg ds**

De gewogen asbestconcentratie wordt berekend uit de niet-afgeronde gehalten aan serpentiin en amfibool asbest. De weergegeven resultaten zijn afgerond.

Verklaring kwalitatief onderzoek zee fractie <0,5 mm:
 - : geen asbest waargenomen

ANALYSECERTIFICAAT

Projectcode : 1830023
Uw project omschrijving : 2024128509-MM24153
Opdrachtgever : Eurofins Analytico B.V.

Opmerkingen m.b.t. analyses

Opmerking(en) algemeen

De volgende informatie is indien van toepassing verstrekt door de opdrachtgever:
Project omschrijving, Monsterreferentie(s), Opgegeven bemonsteringsdatum, Matrix, Monsterdiepte, Potnr (Barcode), Veldgegevens, Veldwaarnemingen en Bemonsteringsdata. De opgegeven bemonsteringsdatum kan van invloed zijn op de geldigheid van de resultaten.

Asbest

Individuele monsters van dit project zijn als asbestverdacht gekwalificeerd. De analysedeelmonsters zijn met beschermende maatregelen in het laboratorium in behandeling genomen.

Opmerking bij project: - Eurofins Omegam heeft het asbestonderzoek in dit/deze monster(s) uitgevoerd volgens de NEN 5898, en zoals beschreven in een aparte bijlage als onderdeel van dit analysecertificaat. Voor de analyseresultaten van het asbestonderzoek geldt dat Eurofins Omegam de analyse heeft uitgevoerd in de monsters die de opdrachtgever, zoals deze staan vermeld in de koptekst van dit analysecertificaat, zelf heeft genomen of laten nemen en aan Eurofins Omegam heeft aangeboden. Eurofins Omegam draagt geen verantwoordelijkheid inzake de herkomst en representativiteit alsmede de veiligheid tijdens de monsterneming.

Uw referentie : C-ASMM03, C01: 0-10, C02: 0-10, C03: 0-10, C04: 0-
Monstercode : 8503005

Opmerking bij het monster: - De aangeboden monsterhoeveelheid voldoet niet aan de eis conform NEN 5898.

Uw referentie : D-ASMM04, D01: 0-10, D02: 0-10, D03: 0-10
Monstercode : 8503006

Opmerking bij het monster: - De aangeboden monsterhoeveelheid voldoet niet aan de eis conform NEN 5898.

ANALYSECERTIFICAAT

Projectcode	:	1830023
Uw project omschrijving	:	2024128509-MM24153
Opdrachtgever	:	Eurofins Analytico B.V.

Barcodeschema's

Monstercode	Uw referentie	uw monsterref.	uw diepte	uw barcode
8503003	A-ASMM01, A01: 0-10, A02: 0-10, A03: 0-10, A04: 0-	A07	0-.1	1905416MG
8503004	B-ASMM02, B01: 0-10, B02: 0-10, B03: 0-10, B04: 0-	B04	0-.1	1905412MG
8503005	C-ASMM03, C01: 0-10, C02: 0-10, C03: 0-10, C04: 0-	C06	0-.1	1905403MG
8503006	D-ASMM04, D01: 0-10, D02: 0-10, D03: 0-10	D03	0-.1	1905406MG

ANALYSECERTIFICAAT

Projectcode : 1830023
Uw project omschrijving : 2024128509-MM24153
Opdrachtgever : Eurofins Analytico B.V.

Analysemethoden Grond (AS3000)

AS3000

In dit analysecertificaat zijn de met 'S' gemerkte analyses uitgevoerd volgens de analysemethoden beschreven in het "Accreditatieschema Laboratoriumanalyses voor grond-, waterbodem- en grondwateronderzoek (AS SIKB 3000)". Het laboratoriumonderzoek is uitgevoerd volgens de onderstaande analysemethoden. Deze analyses zijn vastgelegd in het geldende accreditatie-certificaat met bijbehorende verrichtingenlijst L086 van Eurofins Omegam BV.

Asbestonderzoek : Conform AS3070 prestatieblad 1 en NEN 5898



BIJLAGE 6:
SEM-analyse

Montferland Milieu B.V.
T.a.v. Arjan Ellmann
Zeddamseweg 77
7041 CN 's-Heerenberg
NETHERLANDS

Analysecertificaat

Datum: 29-Nov-2024

Hierbij ontvangt u de resultaten van het navolgende laboratoriumonderzoek.

Certificaatnummer/Versie	2024132753/1
Uw project/verslagnummer	MM24153
Uw projectnaam	Welskerveen 1 te De Heurne
Uw ordernummer	
Uw datum aanlevering monster(s)	21-Nov-2024

Dit certificaat mag uitsluitend in zijn geheel worden gereproduceerd.
De analyse resultaten hebben alleen betrekking op het beproefde object.

De grondmonsters worden tot 4 weken na datum ontvangst bewaard en watermonsters tot 2 weken na datum ontvangst. Zonder tegenbericht worden de monsters nadien afgevoerd.
Indien de monsters langer bewaard dienen te blijven verzoeken wij U dit exemplaar uiterlijk 1 werkdag voor afloop van de standaardbewaarperiode ondertekend aan ons te retourneren. Voor de kosten van het langer bewaren van monsters verwijzen wij naar de prijslijst.

Bewaren tot:

Datum:

Naam:

Handtekening:

Wij vertrouwen erop uw opdracht hiermee naar verwachting te hebben uitgevoerd, mocht U naar aanleiding van dit analyserecertificaat nog vragen hebben verzoeken wij U contact op te nemen met de afdeling Verkoop en Advies.

Met vriendelijke groet,

Eurofins Analytico B.V.



Ing. A. Veldhuizen
Technical Manager

Eurofins Analytico B.V.

Gildeweg 42-46 (lab.)
NL-3771NB Barneveld
+31 (0)34 242 63 00
Info-env@eurofins.nl
www.eurofins.nl

Venecoweg 5
B-9810 Nazareth
+32 (0)9 222 77 59
belgie-env@eurofins.be
www.eurofins.be

BNP Paribas S.A. 227 9245 25
IBAN: NL71BNPA0227924525
BIC: BNPANL2A
KvK/CoC: 09088623
BTW/VAT: NL 8043.14.883.B01

Eurofins Analytico B.V. is ISO 14001: 2015 gecertificeerd door TÜV.

Analysecertificaat

Uw project/verslagnummer	MM24153	Certificaatnummer/Versie	2024132753/1
Uw projectnaam	Welskerveen 1 te De Heurne	Startdatum analyse	21-Nov-2024
Uw ordernummer		Datum einde analyse	29-Nov-2024
Uw monsternemer	Arjan Ellmann	Rapportagedatum	29-Nov-2024/15:38
		Bijlage	A, B, C
		Pagina	1/1

Analyse	Eenheid	1
Overig onderzoek (externe bron)		
Asbest SEM-analyse		Zie bijl. ¹⁾

Nr.	Uw monsteromschrijving	Opgegeven monstermatrix	Monster nr.
1	C-SEM01, C01: 0-10, C02: 0-10, C03: 0-10, C04: 0-10, C05: 0-10, C06: 0-10	Grond (AS3000)	14480494

Eurofins Analytico B.V.

Gildeweg 42-46 (lab.) Venecoweg 5
NL-3771NB Barneveld B-9810 Nazareth
+31 (0)34 242 63 00 +32 (0)9 222 77 59
Info-env@eurofins.nl belgie-env@eurofins.be
www.eurofins.nl www.eurofins.be

BNP Paribas S.A. 227 9245 25
IBAN: NL71BNPA0227924525
BIC: BNPANL2A
KvK/CoC: 09088623
BTW/VAT: NL 8043.14.883.B01

Q: door RVA geaccrediteerde verrichting
R: AP04 erkende en geaccrediteerde verrichting
S: AS SIKB erkende en geaccrediteerde verrichting
V: VLAREL erkende verrichting
W: Waals Gewest erkende verrichting

Dit certificaat mag uitsluitend in zijn geheel worden gereproduceerd.
Eurofins Analytico B.V. is ISO 14001: 2015 gecertificeerd door TÜV.

Akkoord
Pr. coörd.

VA

Bijlage (A) met de opgegeven deelmonsterinformatie behorende bij het analysecertificaat. 2024132753/1

Pagina 1/1

Monster nr.	Uw monsteromschrijving				
Barcode	Boornr	Van	Tot	Uw datum monstername	Monsteromsch./Monstername ID
14480494	C-SEM01, C01: 0-10, C02: 0-10, C03: 0-10, C04: 0-1 0, C05: 0-10, C06: 0				
1905403MG	C06	0	10	06-Nov-2024	
1905403MG	C06	0	10	06-Nov-2024	
**Eurofins Analytico B.V.**

Gildeweg 42-46 (lab.) Venecoweg 5
NL-3771NB Barneveld B-9810 Nazareth
+31 (0)34 242 63 00 +32 (0)9 222 77 59
Info-env@eurofins.nl belgie-env@eurofins.be
www.eurofins.nl www.eurofins.be

BNP Paribas S.A. 227 9245 25
IBAN: NL71BNPA0227924525
BIC: BNPANL2A
KvK/CoC: 09088623
BTW/VAT: NL 8043.14.883.B01

Eurofins Analytico B.V. is ISO 14001: 2015 gecertificeerd door TÜV.

Bijlage (B) met opmerkingen behorende bij analysecertificaat 2024132753/1

Pagina 1/1

Opmerking 1)

Deze bepaling is uitgevoerd bij Eurofins Omegam (L086).

**Eurofins Analytico B.V.**

Gildeweg 42-46 (lab.) Venecoweg 5
NL-3771NB Barneveld B-9810 Nazareth
+31 (0)34 242 63 00 +32 (0)9 222 77 59
Info-env@eurofins.nl belgie-env@eurofins.be
www.eurofins.nl www.eurofins.be

BNP Paribas S.A. 227 9245 25
IBAN: NL71BNPA0227924525
BIC: BNPANL2A
KvK/CoC: 09088623
BTW/VAT: NL 8043.14.883.B01

Eurofins Analytico B.V. is ISO 14001: 2015 gecertificeerd door TÜV.

Bijlage (C) met methodeverwijzingen behorende bij analysecertificaat 2024132753/1

Pagina 1/1

Analyse	Methode	Techniek	Methode referentie
Overig onderzoek(externe bron)			
Asbest SEM-grond Eurofins ext	W0004	Extern	Uitbesteding

Waar van toepassing is nadere informatie over de door eurofins analytico toegepaste onderzoeksmethoden alsmede een classificatie van de meetonzekerheid opgenomen in ons overzicht "Specificaties analysemethoden", versie juni 2024

**Eurofins Analytico B.V.**

Gildeweg 42-46 (lab.) Venecoweg 5
NL-3771NB Barneveld B-9810 Nazareth
+31 (0)34 242 63 00 +32 (0)9 222 77 59
Info-env@eurofins.nl belgie-env@eurofins.be
www.eurofins.nl www.eurofins.be

BNP Paribas S.A. 227 9245 25
IBAN: NL71BNPA0227924525
BIC: BNPANL2A
KvK/CoC: 09088623
BTW/VAT: NL 8043.14.883.B01

Eurofins Analytico B.V. is ISO 14001: 2015 gecertificeerd door TÜV.

ANALYSECERTIFICAAT

Opdrachtgever : Eurofins Analytico B.V.
Contact : de heer J. van Boven
Adres : Gildeweg 42-48, 3771 NB BARNEVELD

Projectgegevens

Projectcode : 1837925
Uw project omschrijving : 2024132753-MM24153
Validatieref. : 1837925_certificaat_v1
Opdrachtverificatiecode : WGDV-CDCQ-XXLG-QAGT

Ontvangstdatum : 21-11-2024
Rapportagedatum : 28-11-2024
Aantal monsters : 1
Aantal pagina's : 1

**Analysemethode: (asbest) onderzoek SEM fijne fractie
conform NEN-ISO 14966 en NEN 5898 (Q)**

Monstergegevens :
Monstercode : 8526571
Uw monsterreferentie : C-SEM01, C01: 0-10, C02: 0-10, C03: 0-10, C04: 0-1
Uw bemonsteringsdatum : 06/11/2024

Analysedata :
Vergroting : 1000
Effectieve filter diameter : 22.5 mm
Onderzocht oppervlak : 3.8000 mm²
Beeldveld oppervlak : 0.0760 mm²
Aantal onderzochte beeldvelden : 50
Massa zeeffractie <0.5 mm : 6501.1 g
Inweeg materiaal : 2.5436 g

	Respirabele vezels L ≤ 5 µm	Respirabele vezels 5 µm < L ≤ 100 µm	Concentratie (mg/kg ds)	Ondergrens (mg/kg ds)	Bovengrens (mg/kg ds)
Totaal serpentijn asbest	0	23	0.9	0.6	1.3
Totaal amfibool asbest	0	0	<0.1	<0.1	<0.1
Totaal asbest	0	23		0.6	
Totaal gewogen asbest				0.6	1.3

Opmerking

De volgende informatie is indien van toepassing verstrekt door de opdrachtgever: Project omschrijving, Monsterreferentie(s), Opgegeven bemonsteringsdatum, Matrix, Monsterdiepte, Potnr (Barcode), Veldgegevens, Veldwaarnemingen en Bemonsteringsdata. De opgegeven bemonsteringsdatum kan van invloed zijn op de geldigheid van de resultaten.

Namens Eurofins Omegam,

Ing. J. Tukker
Manager productie

**Disclaimer**

Eurofins Omegam heeft het (asbest) vezelonderzoek in dit/deze monster(s) uitgevoerd volgens de norm(en) zoals vermeld in het analysecertificaat. Voor de analyseresultaten van het (asbest) vezelonderzoek geldt dat Eurofins Omegam de analyse heeft uitgevoerd in de monsters die de opdrachtgever, zoals deze staan vermeld in de koptekst van dit analysecertificaat, zelf heeft genomen of laten nemen en aan Eurofins Omegam heeft aangeboden. Eurofins Omegam draagt geen verantwoordelijkheid inzake de herkomst en representativiteit alsmede de veiligheid tijdens de monsterneming.

Op dit certificaat zijn onze algemene voorwaarden van toepassing.
Dit analysecertificaat mag niet anders dan in zijn geheel worden gereproduceerd.
De met een 'Q' gemerkte analyses zijn door RvA geaccrediteerd (registratienummer L086).

Eurofins Omegam B.V.
H.J.E. Wenckebachweg 120
NL-1114 AD Amsterdam-Duivendrecht
Nederland

T +31-(0)20-597 66 80
CSOmegam@eurofins.com
www.eurofins.nl

IBAN NL 16 BNPA 0227667980
BIC BNPANL2A
BTW nr. NL8139.67.132.B01
KvK nr. 34215654




BIJLAGE 7:

Projectfoto's



onderzoek

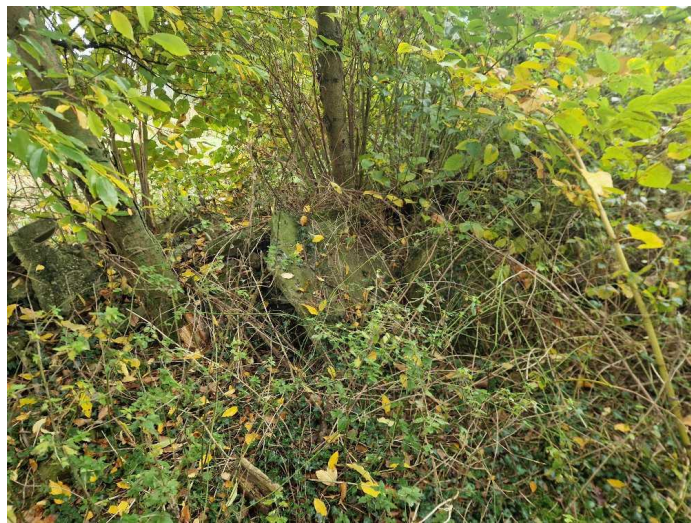

onderzoek



onderzoek




onderzoek



onderzoek



onderzoek

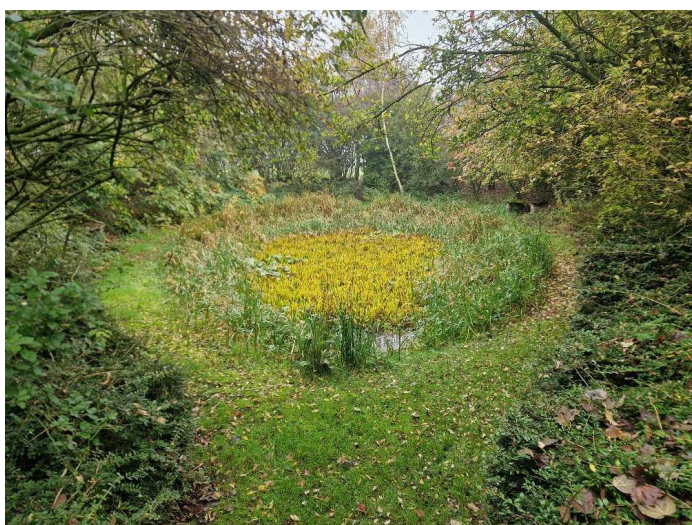

onderzoek



onderzoek



meetpunt A01




meetpunt A01



meetpunt A01



meetpunt A01

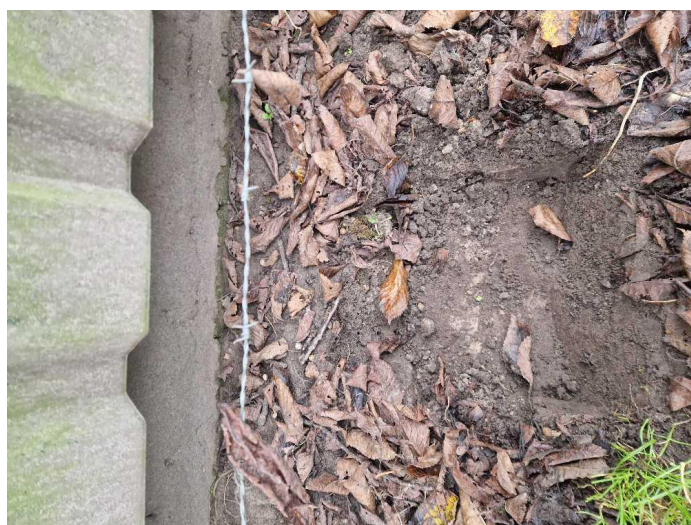


meetpunt A02



meetpunt A03



meetpunt A04

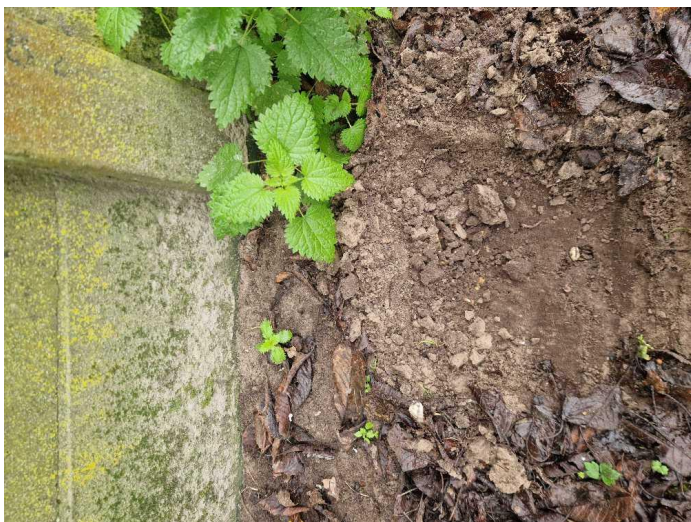

meetpunt B01



meetpunt B01




meetpunt B01



meetpunt B01



meetpunt B01

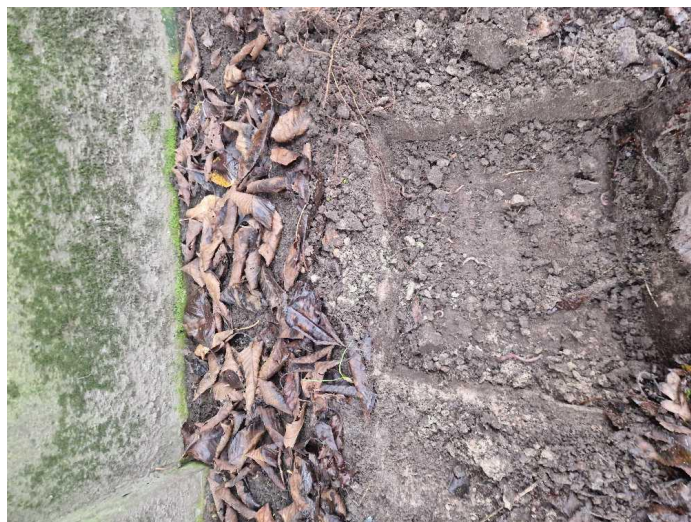


meetpunt B02



meetpunt B03



meetpunt B04

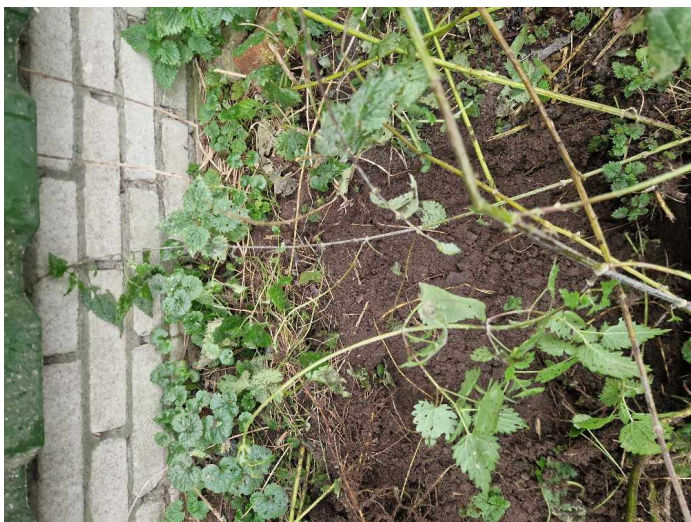

meetpunt A05



meetpunt A05



meetpunt A05



meetpunt A06



meetpunt A07



meetpunt C01



meetpunt C01



meetpunt C02



meetpunt C02



meetpunt C02




meetpunt C03



meetpunt C04



meetpunt C05

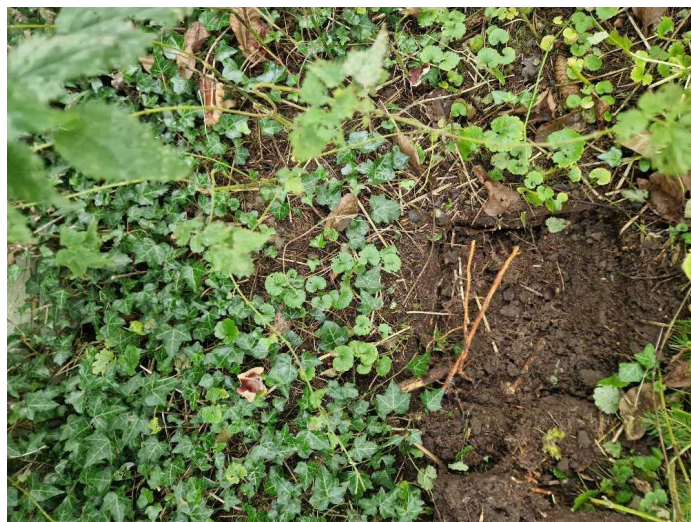

meetpunt C06




meetpunt C06



meetpunt C06



meetpunt D01

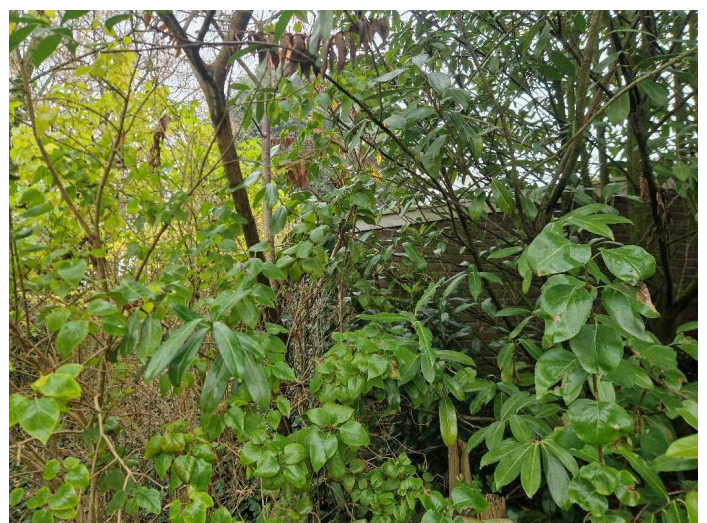

meetpunt D01



meetpunt D01



meetpunt D01



meetpunt D02



meetpunt D03



meetpunt D03




BIJLAGE 8:

Informatie vooronderzoek

Bodeminformatie

Welskerveen 1 te De Heurne

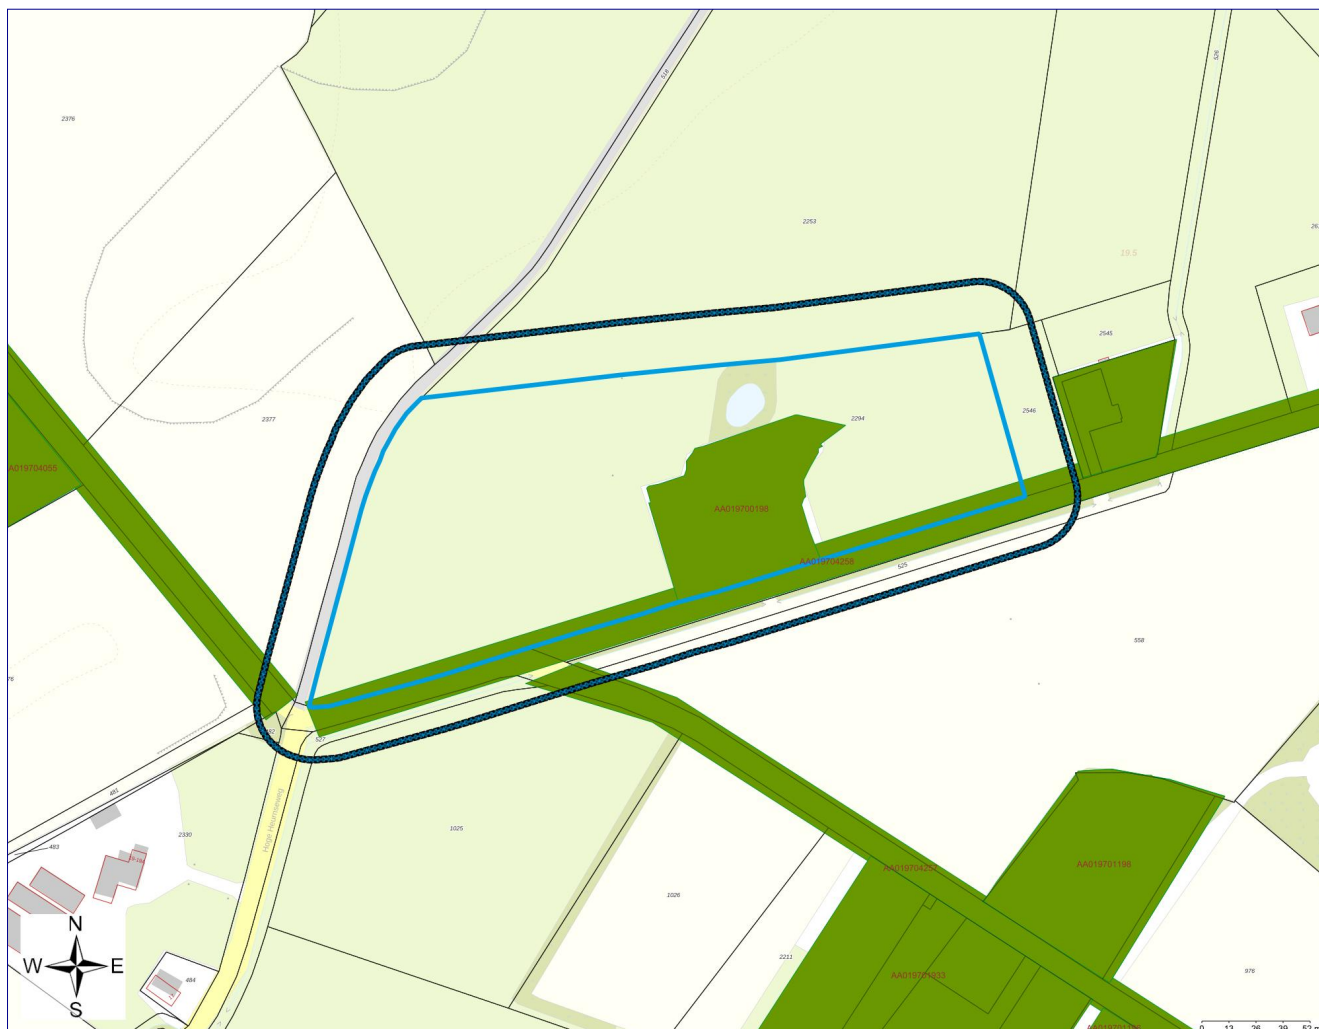

Geselecteerd gebied



25-meter contour



Locatie



Percelen

Inhoudsopgave

Inleiding	3
Gegevens binnen het geselecteerde gebied	4
Locaties	4
Gegevens binnen de 25-meter contour rond het geselecteerde gebied	7
Locaties	7
Disclaimer	9
Toelichting	10

Inleiding

Aan deze gegevens kunnen geen rechten worden ontleend!

Indien er stoffen in de bodem voorkomen die van nature niet in de bodem zitten is sprake van bodemverontreiniging.

De provincies en gemeenten spelen een rol bij het saneren of beheersen van een bodemverontreiniging. De provincies en een aantal grotere gemeenten zijn in het kader van de Wet bodembescherming (Wbb) aangewezen als de instanties die toezien op het saneren van verontreinigde bodem en het voorkomen van nieuwe bodemverontreiniging (bevoegd gezag Wetbodembescherming). Zij sturen de bodemsaneringsoperatie en voeren zelf bodemsaneringen uit en beoordelen plannen en saneringen die door anderen (bedrijven, particulieren en gemeenten) worden uitgevoerd. Hierbij kan de provincie juridische en financiële instrumenten inzetten. In dit kader worden bodemgegevens verzameld in het bodeminformatiesysteem (BIS).

In deze rapportage treft u gegevens aan die afkomstig zijn uit het BIS. Hiermee krijgt u een indruk van de aan- of afwezigheid van gegevens over mogelijke bodemverontreiniging in het geselecteerde gebied.

Het ontbreken van gegevens in het BIS of deze rapportage wil niet zeggen dat er geen bodemverontreiniging op een perceel of in een gebied aanwezig is.

In het rapport wordt per locatie aangegeven (Vervolg WBB-traject) of een locatie nog tot de werkvoorraad behoort en welke vervolg in dat kader wordt verwacht.

Dit rapport bestaat uit vier delen:

1. Voorblad: Deze pagina bevat een tekening van het geselecteerde gebied.
2. Informatie over het geselecteerde gebied: De in het bodeminformatiesysteem aangetroffen informatie over locaties die zich binnen het geselecteerde gebied bevinden. .
3. Disclaimer
4. Toelichting op de rapportage: Hier vindt u de uitleg van de gegevens die in dit rapport zijn vermeld.

Gegevens binnen het geselecteerde gebied

Locaties

De volgende bodemlocaties zijn bekend in het geselecteerde gebied:

Locatie: Welskerveen1+1A+1Bdeheurne

Locatienaam	Welskerveen1+1A+1Bdeheurne
Adres	Welskerveen 1- B
Woonplaats	De Heurne
Gemeente	Aalten
Locatiecode	AA019700198
Locatiecode bevoegd gezag Wbb	GE019700240
Gegevensbeheerder	Aalten
Vervolgactie Wbb	uitvoeren OO
Statusverontreiniging op basis van onderzoeken	Potentieel Ernstig
Laatst uitgevoerd onderzoek	Organisatiespecifiek onderzoek: Wels1;2013toets 01-01-2013

Uitgevoerde onderzoeken

De volgende bodemonderzoeken zijn bekend binnen deze locatie:

Datum	Type	Naam	Auteur	Opdrachtnummer	Conclusie overheid
01-01-2013	Organisatiespecifiek onderzoek	Wels1;2013toets	gemeente	Wels1;2013	

Beschikbare documenten per onderzoek

Bij de Provincie Gelderland zijn hierover geen digitale gegevens beschikbaar of (nog) niet ingevoerd.

Verontreinigende activiteiten

Activiteit	Start	Einde	Vervallen	Benoemd	Verontreinigd	Spoed	Voldoende onderzocht
dieseltank (ondergronds)	onbekend	1993	Nee	Nee	Onbekend	onbekend	Onbekend
hbo-tank (ondergronds)	onbekend	1993	Nee	Nee	Onbekend	onbekend	Onbekend

Geconstateerde verontreinigingen

Bij de Provincie Gelderland zijn hierover geen digitale gegevens beschikbaar of (nog) niet ingevoerd.

Besluiten

Bij de Provincie Gelderland zijn hierover geen digitale gegevens beschikbaar of (nog) niet ingevoerd.

Beschikbare documenten per besluit

Bij de Provincie Gelderland zijn hierover geen digitale gegevens beschikbaar of (nog) niet ingevoerd.

Sanering

Bij de Provincie Gelderland zijn hierover geen digitale gegevens beschikbaar of (nog) niet ingevoerd.

Saneringscontouren

Bij de Provincie Gelderland zijn hierover geen digitale gegevens beschikbaar of (nog) niet ingevoerd.

Zorgmaatregelen

Bij de Provincie Gelderland zijn hierover geen digitale gegevens beschikbaar of (nog) niet ingevoerd.

Overige beschikbare documenten

Bij de Provincie Gelderland zijn hierover geen digitale gegevens beschikbaar of (nog) niet ingevoerd.

Locatie: **Welskerveen(trace)deheurne**

Locatienaam	Welskerveen(trace)deheurne
Adres	Welskerveen
Woonplaats	De Heurne
Gemeente	Aalten
Locatiecode	AA019704258
Locatiecode bevoegd gezag Wbb	
Gegevensbeheerder	Aalten
Vervolgactie Wbb	
Statusverontreiniging op basis van onderzoeken	
Laatst uitgevoerd onderzoek	Indicatief onderzoek: Spek(ea);2014civ 25-06-2014

Uitgevoerde onderzoeken

De volgende bodemonderzoeken zijn bekend binnen deze locatie:

Datum	Type	Naam	Auteur	Opdrachtnummer	Conclusie overheid
25-06-2014	Indicatief onderzoek	Spek(ea);2014civ	Rouwmaat		Een aantal lagen van het asfalt zijn teerhoudend. Teerhoudende kernen zijn vooral in het buitengebied aangetroffen.

Beschikbare documenten per onderzoek

Bij de Provincie Gelderland zijn hierover geen digitale gegevens beschikbaar of (nog) niet ingevoerd.

Verontreinigende activiteiten

Bij de Provincie Gelderland zijn hierover geen digitale gegevens beschikbaar of (nog) niet ingevoerd.

Geconstateerde verontreinigingen

Bij de Provincie Gelderland zijn hierover geen digitale gegevens beschikbaar of (nog) niet ingevoerd.

Besluiten

Bij de Provincie Gelderland zijn hierover geen digitale gegevens beschikbaar of (nog) niet ingevoerd.

Beschikbare documenten per besluit

Bij de Provincie Gelderland zijn hierover geen digitale gegevens beschikbaar of (nog) niet ingevoerd.

Sanering

Bij de Provincie Gelderland zijn hierover geen digitale gegevens beschikbaar of (nog) niet ingevoerd.

Saneringscontouren

Bij de Provincie Gelderland zijn hierover geen digitale gegevens beschikbaar of (nog) niet ingevoerd.

Zorgmaatregelen

Bij de Provincie Gelderland zijn hierover geen digitale gegevens beschikbaar of (nog) niet ingevoerd.

Overige beschikbare documenten

Bij de Provincie Gelderland zijn hierover geen digitale gegevens beschikbaar of (nog) niet ingevoerd.

Gegevens binnen de 25-meter contour rond het geselecteerde gebied

Locaties

De volgende bodemlocaties zijn bekend in het geselecteerde gebied:

Locatie: Spekkendijk(trace)deheurne

Locatienaam	Spekkendijk(trace)deheurne
Adres	Spekkendijk
Woonplaats	De Heurne
Gemeente	Aalten
Locatiecode	AA019704257
Locatiecode bevoegd gezag Wbb	GE019704257
Gegevensbeheerder	Aalten
Vervolgactie Wbb	voldoende onderzocht
Statusverontreiniging op basis van onderzoeken	Niet ernstig
Laatst uitgevoerd onderzoek	Indicatief onderzoek: Spek(ea);2014civ 25-06-2014

Uitgevoerde onderzoeken

De volgende bodemonderzoeken zijn bekend binnen deze locatie:

Datum	Type	Naam	Auteur	Opdrachtnummer	Conclusie overheid
25-06-2014	Indicatief onderzoek	Spek(ea);2014civ	Rouwmaat		Een aantal lagen van het asfalt zijn teerhoudend. Teerhoudende kernen zijn vooral in het buitengebied aangetroffen.

Beschikbare documenten per onderzoek

Bij de Provincie Gelderland zijn hierover geen digitale gegevens beschikbaar of (nog) niet ingevoerd.

Verontreinigende activiteiten

Bij de Provincie Gelderland zijn hierover geen digitale gegevens beschikbaar of (nog) niet ingevoerd.

Geconstateerde verontreinigingen

Bij de Provincie Gelderland zijn hierover geen digitale gegevens beschikbaar of (nog) niet ingevoerd.

Besluiten

Bij de Provincie Gelderland zijn hierover geen digitale gegevens beschikbaar of (nog) niet ingevoerd.

Beschikbare documenten per besluit

Bij de Provincie Gelderland zijn hierover geen digitale gegevens beschikbaar of (nog) niet ingevoerd.

Sanering

Bij de Provincie Gelderland zijn hierover geen digitale gegevens beschikbaar of (nog) niet ingevoerd.

Saneringscontouren

Bij de Provincie Gelderland zijn hierover geen digitale gegevens beschikbaar of (nog) niet ingevoerd.

Zorgmaatregelen

Bij de Provincie Gelderland zijn hierover geen digitale gegevens beschikbaar of (nog) niet ingevoerd.

Overige beschikbare documenten

Bij de Provincie Gelderland zijn hierover geen digitale gegevens beschikbaar of (nog) niet ingevoerd.

Disclaimer

De inhoud hiervan is grotendeels gebaseerd op werkelijke gegevens maar de actualiteit en betrouwbaarheid hiervan zijn niet gegarandeerd. Verder kunnen ook testgegevens zonder relatie met de werkelijkheid voorkomen.

Aan deze gegevens kunnen geen rechten worden ontleend!

Toelichting

Samenstelling van bodeminformatie in het bodeminformatiesysteem (BIS)

Verontreinigende activiteiten (HBB).

Dat verontreinigende stoffen toch in de bodem terecht komen is vaak het gevolg van bedrijfsactiviteiten. Maar er kan ook sprake zijn van bodemverontreiniging door bijvoorbeeld het ophogen van terreinen voor het bouwrijp maken, het lekken van een brandstoftank of een ongeval. Op basis van (archief)onderzoek zijn potentiële verontreinigingen op basis van (voormalige)bedrijfsactiviteiten (UBI's) en de bekende bodemverontreinigingen in beeld gebracht, het zgn. landsdekkend beeld (LDB, 2004). De potentiële verontreinigingen vormen het zgn. HistorischBodemBestand (HBB). Deze gegevens vormen de basis voor de werkvoorraad van de provincie. Afhankelijk van de score van de UBI behoort een locatie tot de werkvoorraad (potentiële)bodemverontreiniging die voor 2030 gesaneerd danwel beheerst moet zijn of de spoedeisende werkvoorraad die voor 2015 gesaneerd danwel beheerst moet zijn. Ook voor het bewaken van de voortgang van de bodemsaneringsoperatie van de locaties waar de provincie bevoegd gezag is en de eigen werkprocessen maakt de provincie gebruik van het BIS.

Het Wbb-traject / vervolg Wbb

(potentiële)bodemverontreinigingslocaties doorlopen een zgn. Wbb-traject van onderzoek en sanering totdat de locatie niet meer tot de werkvoorraad van de provincie behoort. De locatie is dan voldoende onderzocht of gesaneerd. Indien op de locatie na sanering nog een restverontreiniging achterblijft (bijv. indien een verontreiniging wordt afgedekt met een verharding of leeflaag) dan is sprake van nazorg. Nazorgmaatregelen worden vastgelegd en gecontroleerd. In dit rapport wordt per locatie aangegeven in welke fase van het Wbb-traject een locatie zich bevindt (Vervolg Wbb-traject):

Wbb traject starten

De locatie behoort op basis van vooronderzoek of vanuit het HBB tot de werkvoorraad van de provincie maar er is nog geen (historisch)onderzoek uitgevoerd. Op enig moment zal onderzoek plaats moeten vinden.

Bodemonderzoek uitvoeren

Vooronderzoek of historisch onderzoek geeft aanleiding om bodemonderzoek te doen. Daarbij kan sprake zijn van verkennend of nader onderzoek.

Saneringsonderzoek uitvoeren

Op basis van nader onderzoek is bepaald dat gesaneerd moet worden. Het saneringsonderzoek is gericht op de inventarisatie van de mogelijke wijzen van sanering en zal uitmondend in een keuze van de wijze van sanering.

Saneringsplan opstellen

Als is vastgesteld dat sanering moet worden uitgevoerd dient een saneringsplan opgesteld te worden. Het saneringsplan wordt door het bevoegd gezag beschikt. In de beschikking op het saneringsplan kan het bevoegd gezag nadere eisen stellen aan de sanering. De saneerder voert de sanering uit overeenkomstig het door het bevoegd gezag goedgekeurde saneringsplan en de voorschriften die zij aan de instemming hebben verbonden.

Sanering en/of evaluatie uitvoeren

Als het bevoegd gezag heeft ingestemd met het saneringsplan kan de sanering worden uitgevoerd. Na afronding van de sanering stelt de saneerder een evaluatierapport op. Op basis van het evaluatierapport zal het bevoegd gezag beoordelen of een sanering voldoende is uitgevoerd. Voldoende gesaneerde locatie behoren daarmee niet meer tot de werkvoorraad van de provincie.

Zorgmaatregelen uitvoeren

Na sanering kan sprake zijn van restverontreiniging (bijv. indien sprake is van een afdeklaag als saneringsmaatregel). Deze maatregelen kunnen bestaan uit beperkingen in het gebruik van de locatie of het voorkomen blootstelling aan of verspreiding van de restverontreiniging.

Gesaneerd

Indien een sanering is uitgevoerd wordt door het bevoegd gezag het evaluatierapport beoordeeld. Indien met een beschikking wordt ingestemd met de uitgevoerde sanering (aan de saneringsdoelstelling is voldaan) behoort de locatie niet meer tot de werkvoorraad van de provincie. Wel kan nog sprake zijn van nazorg zoals bijvoorbeeld het in stand houden van een afdeklaag of het verplicht melden van gewijzigd gebruik.

Geen werkvoorraad (meer)

De locatie behoort op basis van de UBI score niet tot de werkvoorraad of is voldoende onderzocht of gesaneerd.

Toelichting op de gerapporteerde informatie

Locatie

Algemene gegevens waaronder de locatie in het BIS bekend is. Daarnaast wordt aangegeven of de locatie betrekking heeft op een verontreiniging die na 1 januari 1987 is ontstaan (een zorgplicht geval dat onmiddellijk ongedaan gemaakt moet worden/zijn).

Status

In de wet bodembescherming wordt onderscheid gemaakt tussen ernstige en niet ernstige verontreinigingen. Op basis daarvan wordt bepaald of een locatie door het bevoegd gezag wordt opgepakt. Voordat het bevoegd gezag hierover in een beschikking een uitspraak doet wordt de beoordeling op basis van historisch- en/of verkennend onderzoek vastgelegd (beoordeling). Indien er een uitspraak is van het bevoegd gezag dan wordt dat vermeld bij het veld 'Beschikking'.

(mogelijk) verontreinigende activiteiten

Dit is een overzicht van potentieel verontreinigende (bedrijfs)activiteiten die op de locatie (mogelijk) zijn uitgevoerd, worden vermoed (HBB) en/of zijn onderzocht. Met 'vervallen' wordt aangegeven of een activiteit werkelijk op de locatie heeft plaatsgevonden. Met 'Benoemd' wordt aangegeven of deze activiteit ook in de bodemonderzoeken zijn benoemd. Vervolgens wordt aangegeven of er een verontreiniging veroorzaakt door deze activiteit aanwezig is.

Verontreinigingen

Indien verontreinigingen in de grond of het grondwater zijn aangetroffen wordt in deze tabel aangegeven in welke mate overschrijding van de normen heeft plaatsgevonden. Tevens wordt vermeld welke omvang de verontreiniging heeft en op welke diepte deze zit.

Rapporten

Een lijst van rapporten die betrekking hebben op de locatie. Deze rapporten worden in het geval van ernstige verontreiniging beoordeeld door het bevoegd gezag Wbb (provincie). Door uitwisseling van gegevens met gemeenten worden ook rapporten vermeld die in het bezit zijn van de betreffende gemeente maar die niet bij de provincie aanwezig zijn.

Besluiten

Op basis van de aangeleverde rapporten doet het bevoegd gezag uitspraak over de mate van verontreiniging (ernst), de spoedeisendheid van saneren (spoed), te nemen maatregelen voor, na en tijdens sanering, saneringsplannen en de uitvoering van de sanering (evaluatie). In dit overzicht worden de door de provincie genomen besluiten vermeld.

Sanering

In een saneringsplan wordt aangegeven hoe de sanering wordt uitgevoerd. Dit kan in fasen gebeuren of in delen van de verontreiniging. Indien het bevoegd gezag een termijn heeft afgegeven voor het starten van de sanering dan wordt dat hier vermeld. Door het beoordelen van een evaluatierapport van de sanering wordt tevens de einddatum van de sanering bepaald.

Saneringscontouren




Indien sprake is van sanering in delen of fasen dan worden meerdere contouren vermeld. Per fase of deel wordt aangegeven welke saneringsvariant voor de boven- of ondergrond uiteindelijk is uitgevoerd.

Zorgmaatregelen

Indien na sanering nog verontreiniging is achtergebleven, zullen maatregelen worden genomen om blootstelling aan of verspreiding van de restverontreiniging te voorkomen. Deze maatregelen worden in het BIS geregistreerd. Het bevoegd gezag houdt toezicht op het in stand houden van deze maatregelen.

PLAN $\frac{1}{2}$ Schuur $\frac{1}{2}$ Heer J. D. KELLER de Heurne C 123^A GEN. Dinsperlo

Schaal 1 à 100

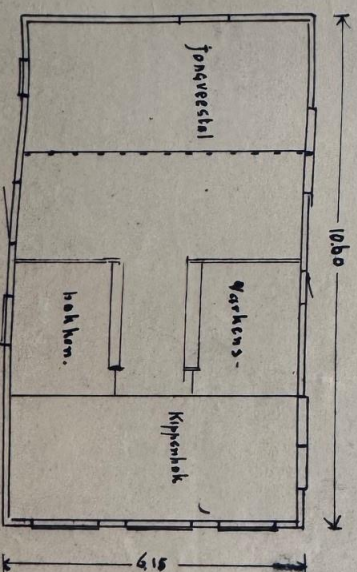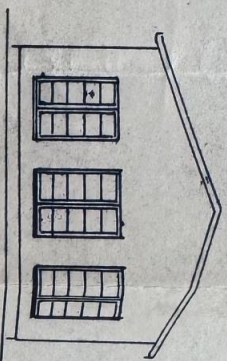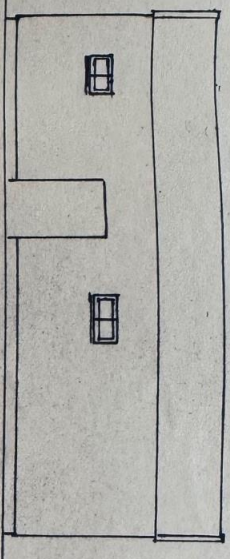

Jonaveestul


Marhens-

Kippenhok

hokkon.

615

PLATTE
GROND

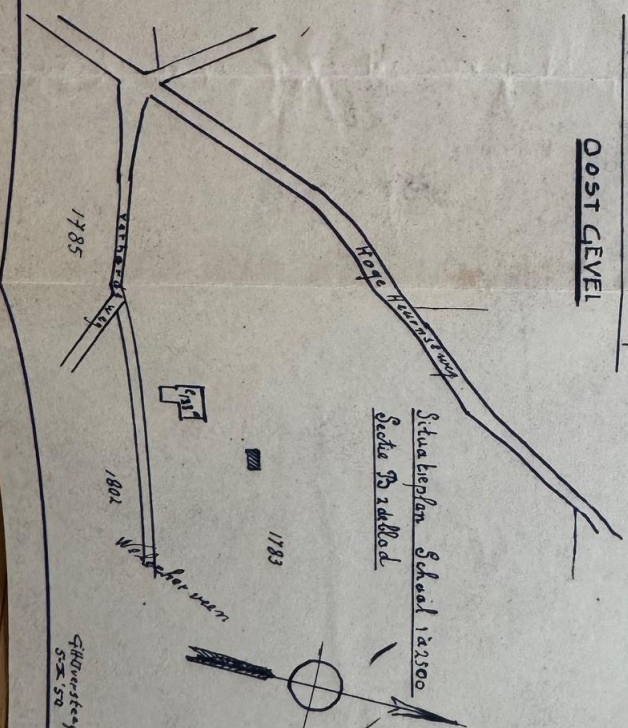

Situatieplan Schaal 1:2500
sectie D 2 del 2

Section 32 of the

1783

Welcher von

1802

1785

Giftverstea
5-X '50

9°. Hoogte van de vertrekken van uit de vloer tot de onderkant van de daarboven gelegen bintlaag, het plafond en dergelijke.

GEMEENTE DINXPERLO

No.: 1956.

BOUWVERGUNNING.

Burgemeester en Wethouders van DINXPERLO;
Gezien de aanvraag, d.d. **13. October. 1950.**.....,
ingediend door **J. D. Keuper**....., wonende
te Dinxperlo, wijk **C.** no.: **223a**.

Gelet op artikel 6 der Woningwet, de betrekkelijke
bepalingen van de bouwverordening voor de gemeente Dinx-
perlo, alsmede op het advies van de ambtenaar van bouw-
en woningtoezicht;

BESLUITEN:

aan **J. D. Keuper**....., alhier, vergunning te
verlenen voor het **. bouwen van een schuur.**
..... op het perceel, kadastraal
bekend gemeente Dinxperlo, sectie **B.** no.: **223a**, plaatse-
lijk gemerkt wijk **C.** No.: **223a** een en ander volgens aan-
gehechte gewaarmerkte beschrijving en tekening, onder voor-
waarde, dat het dak met pannen wordt gedekt.


DINXPERLO, **28. October** 1950.


Burgemeester en Wethouders van
De Secretaris,


DINXPERLO,
De Burgemeester,


[Handwritten signature]
K. *[initials]*

[Handwritten signature]

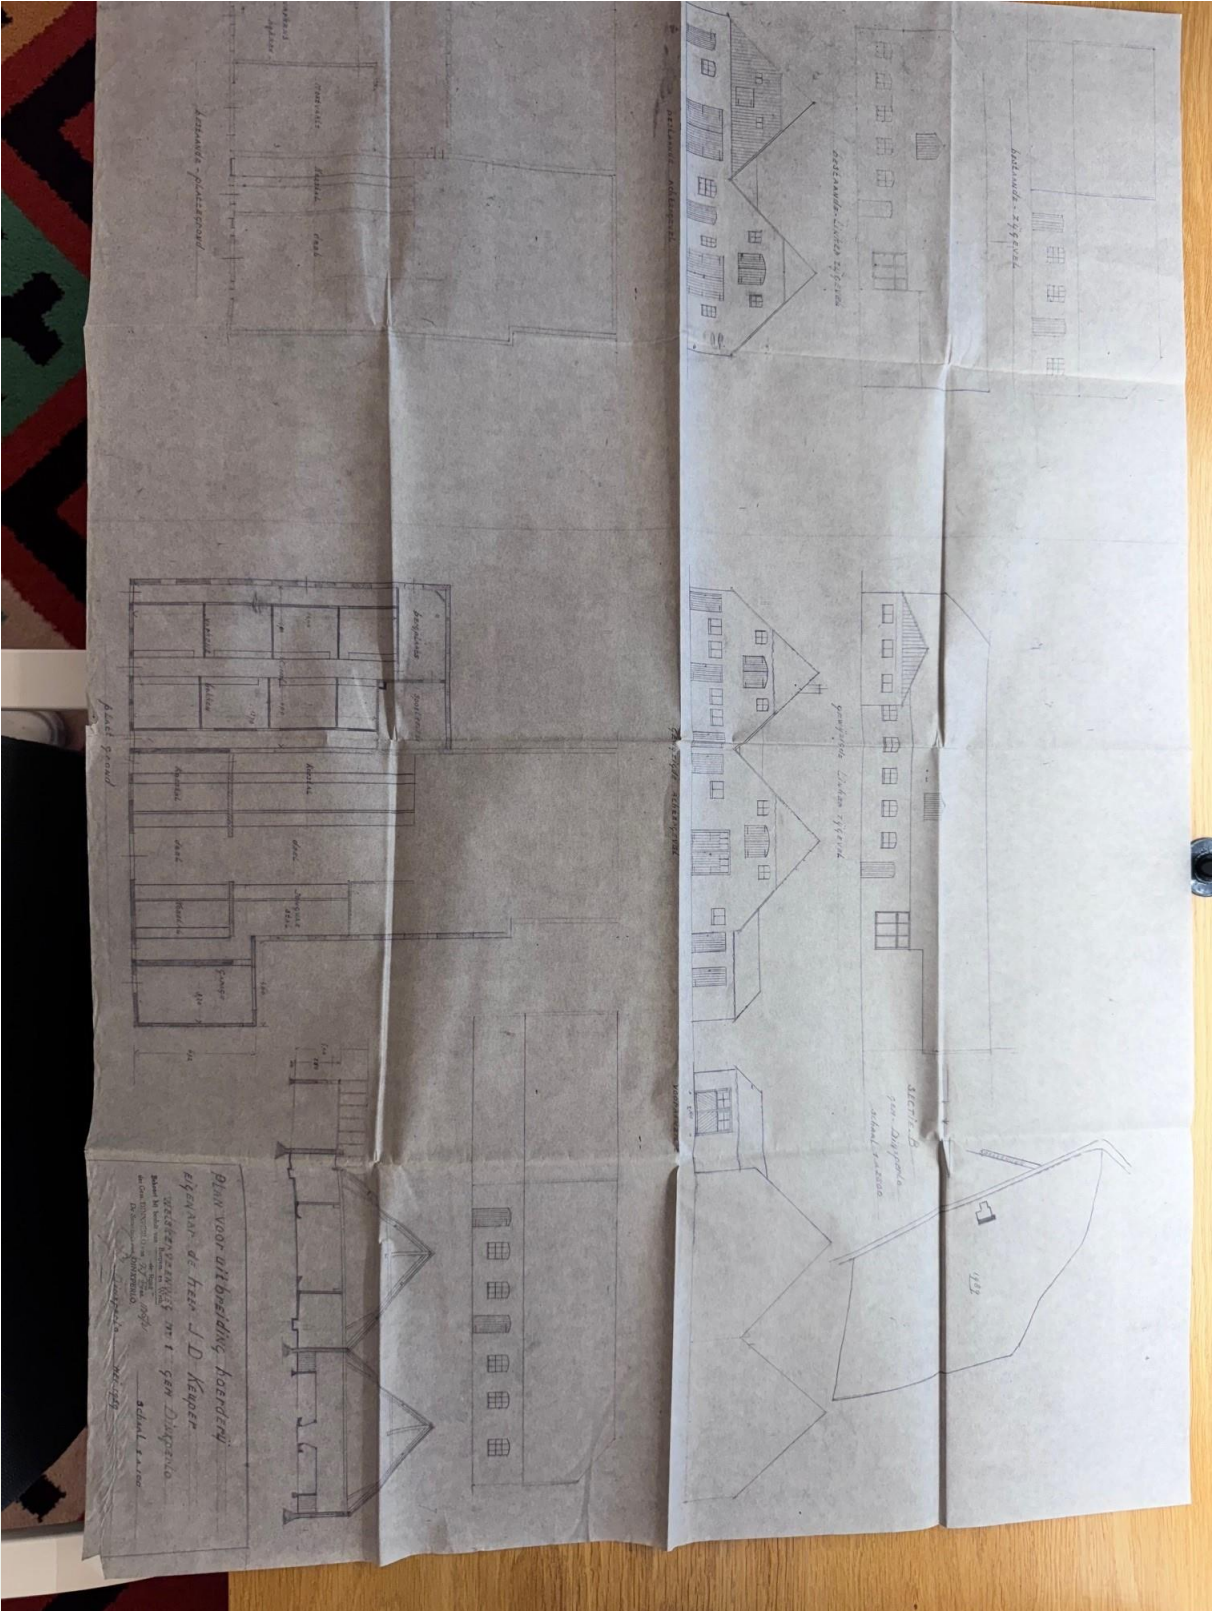

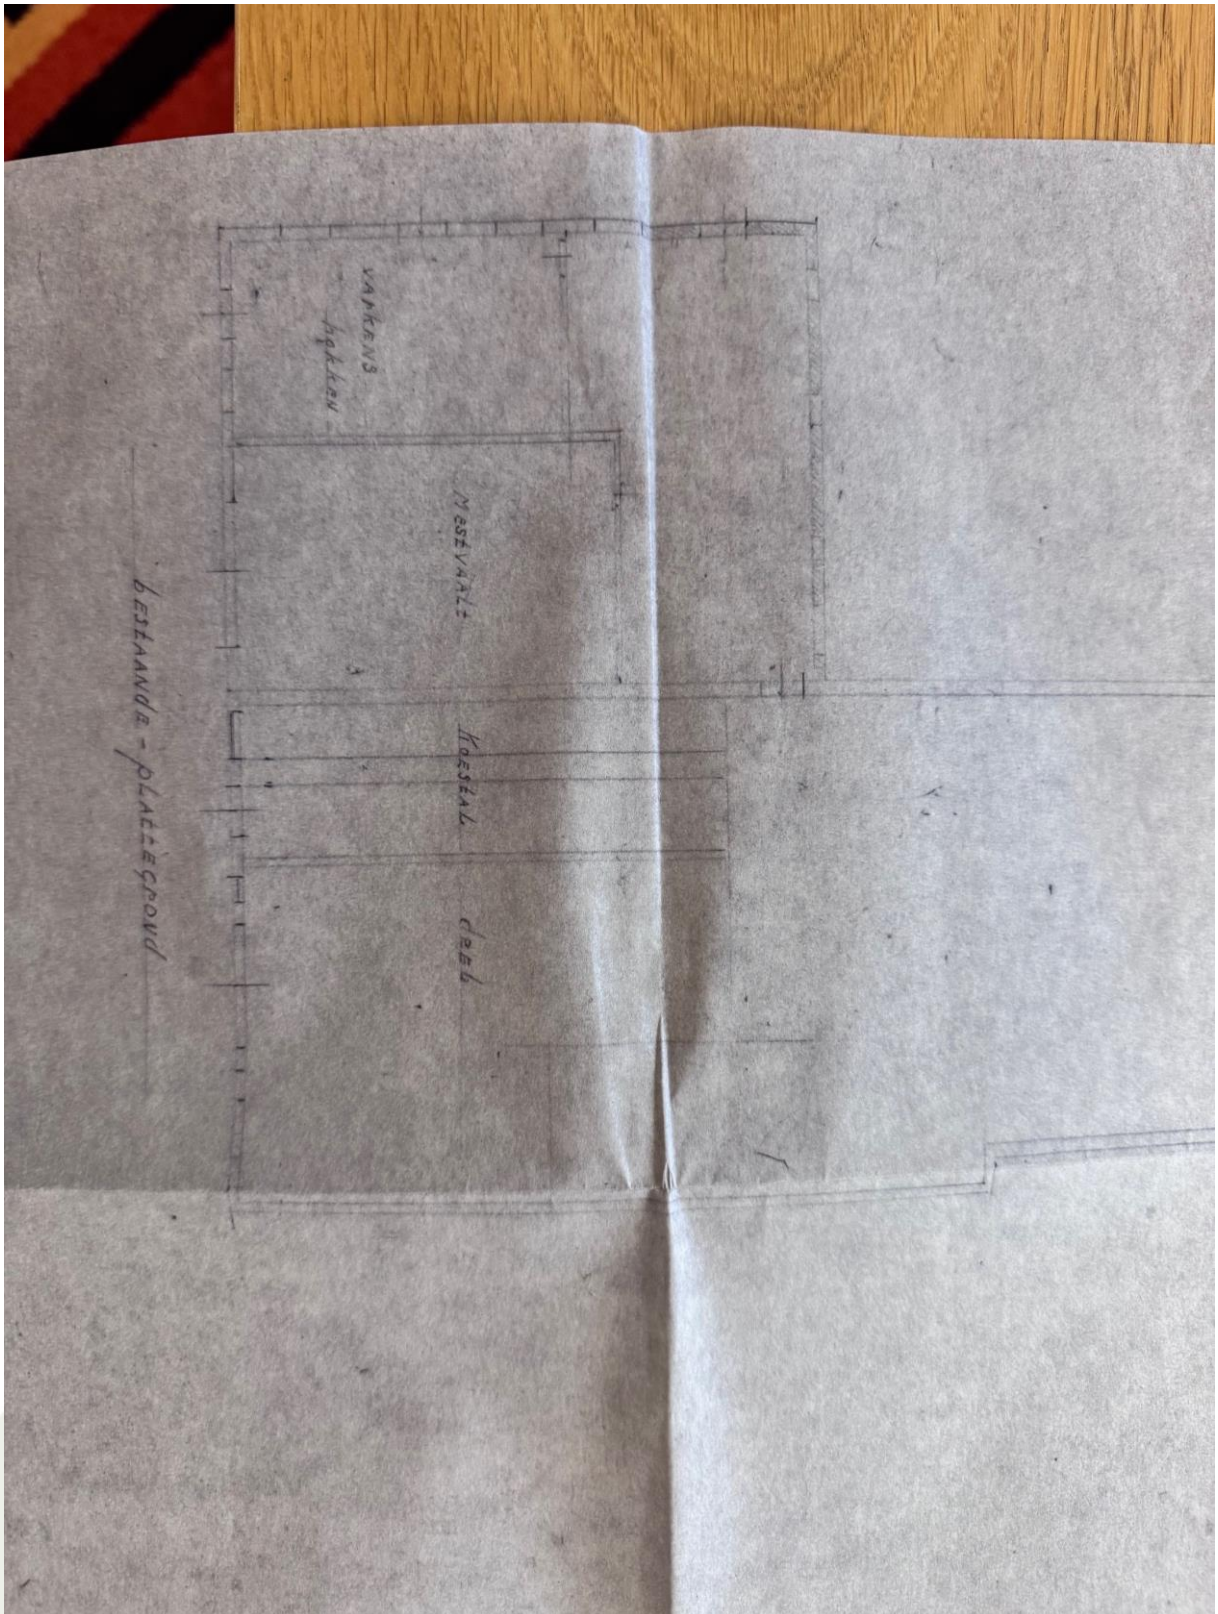

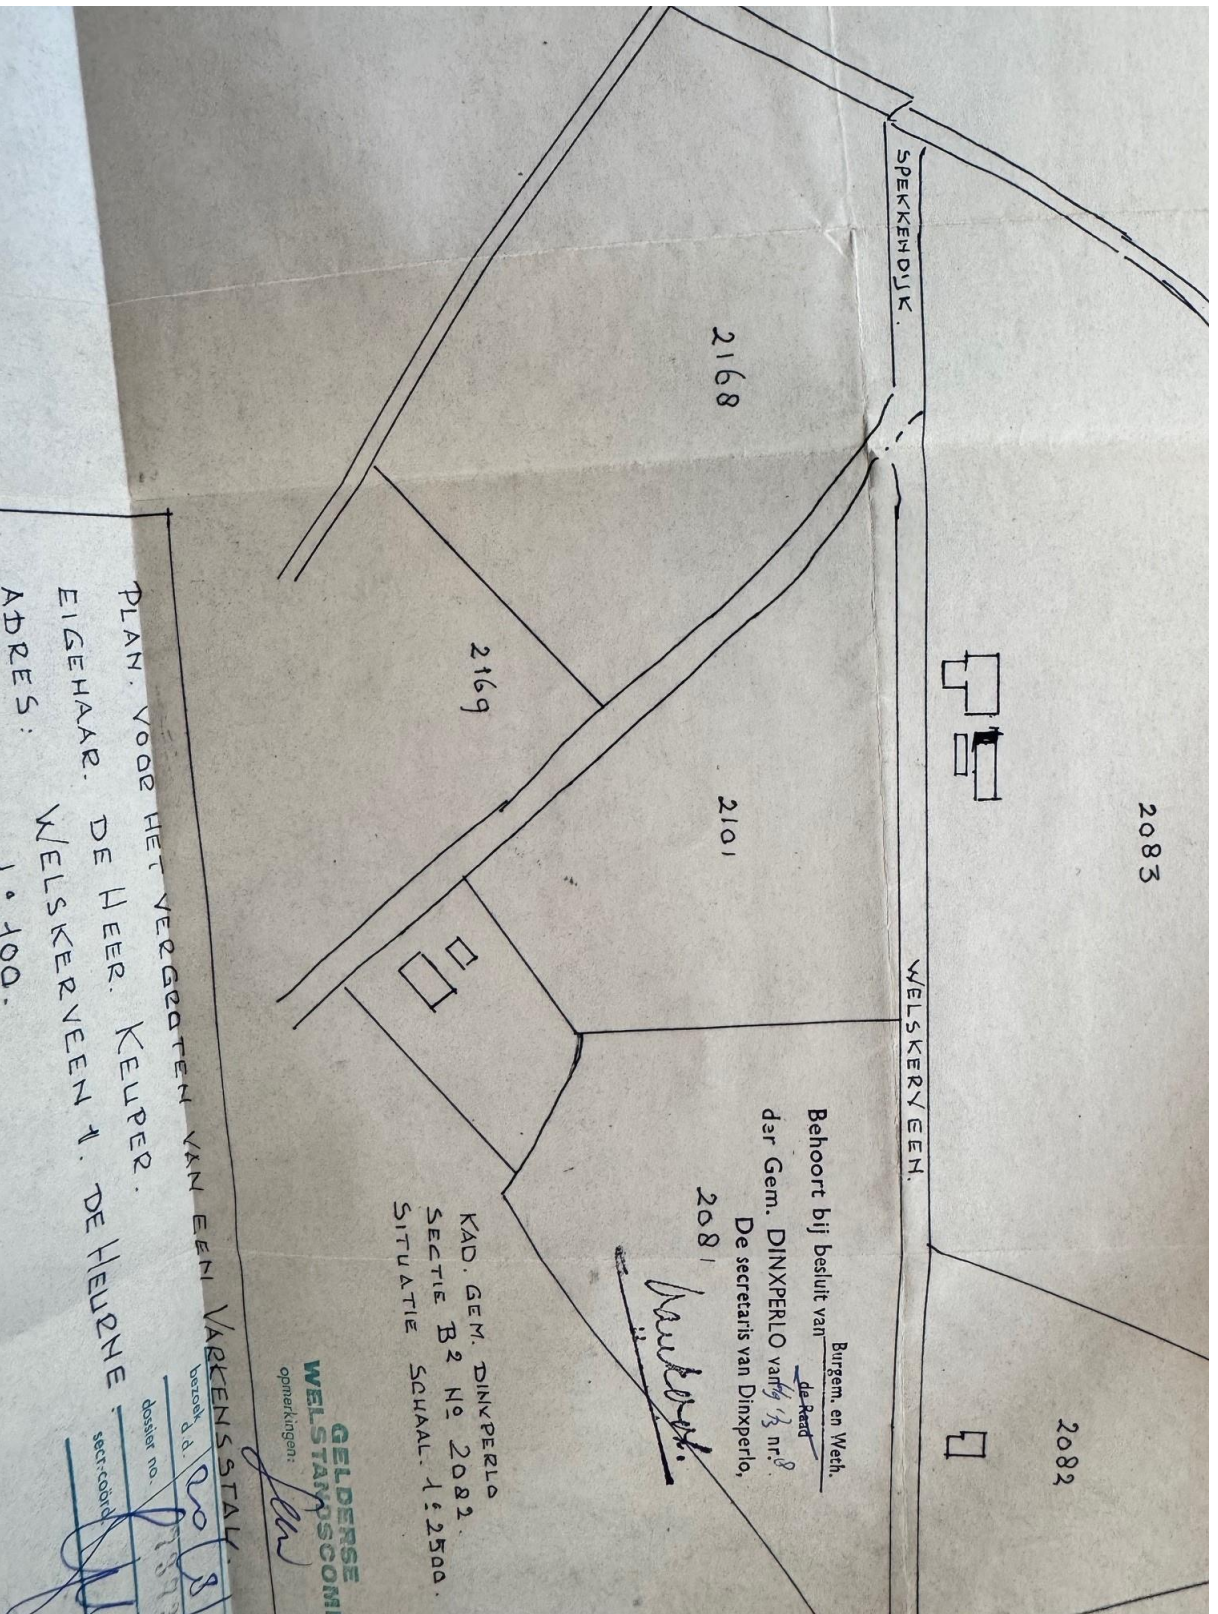

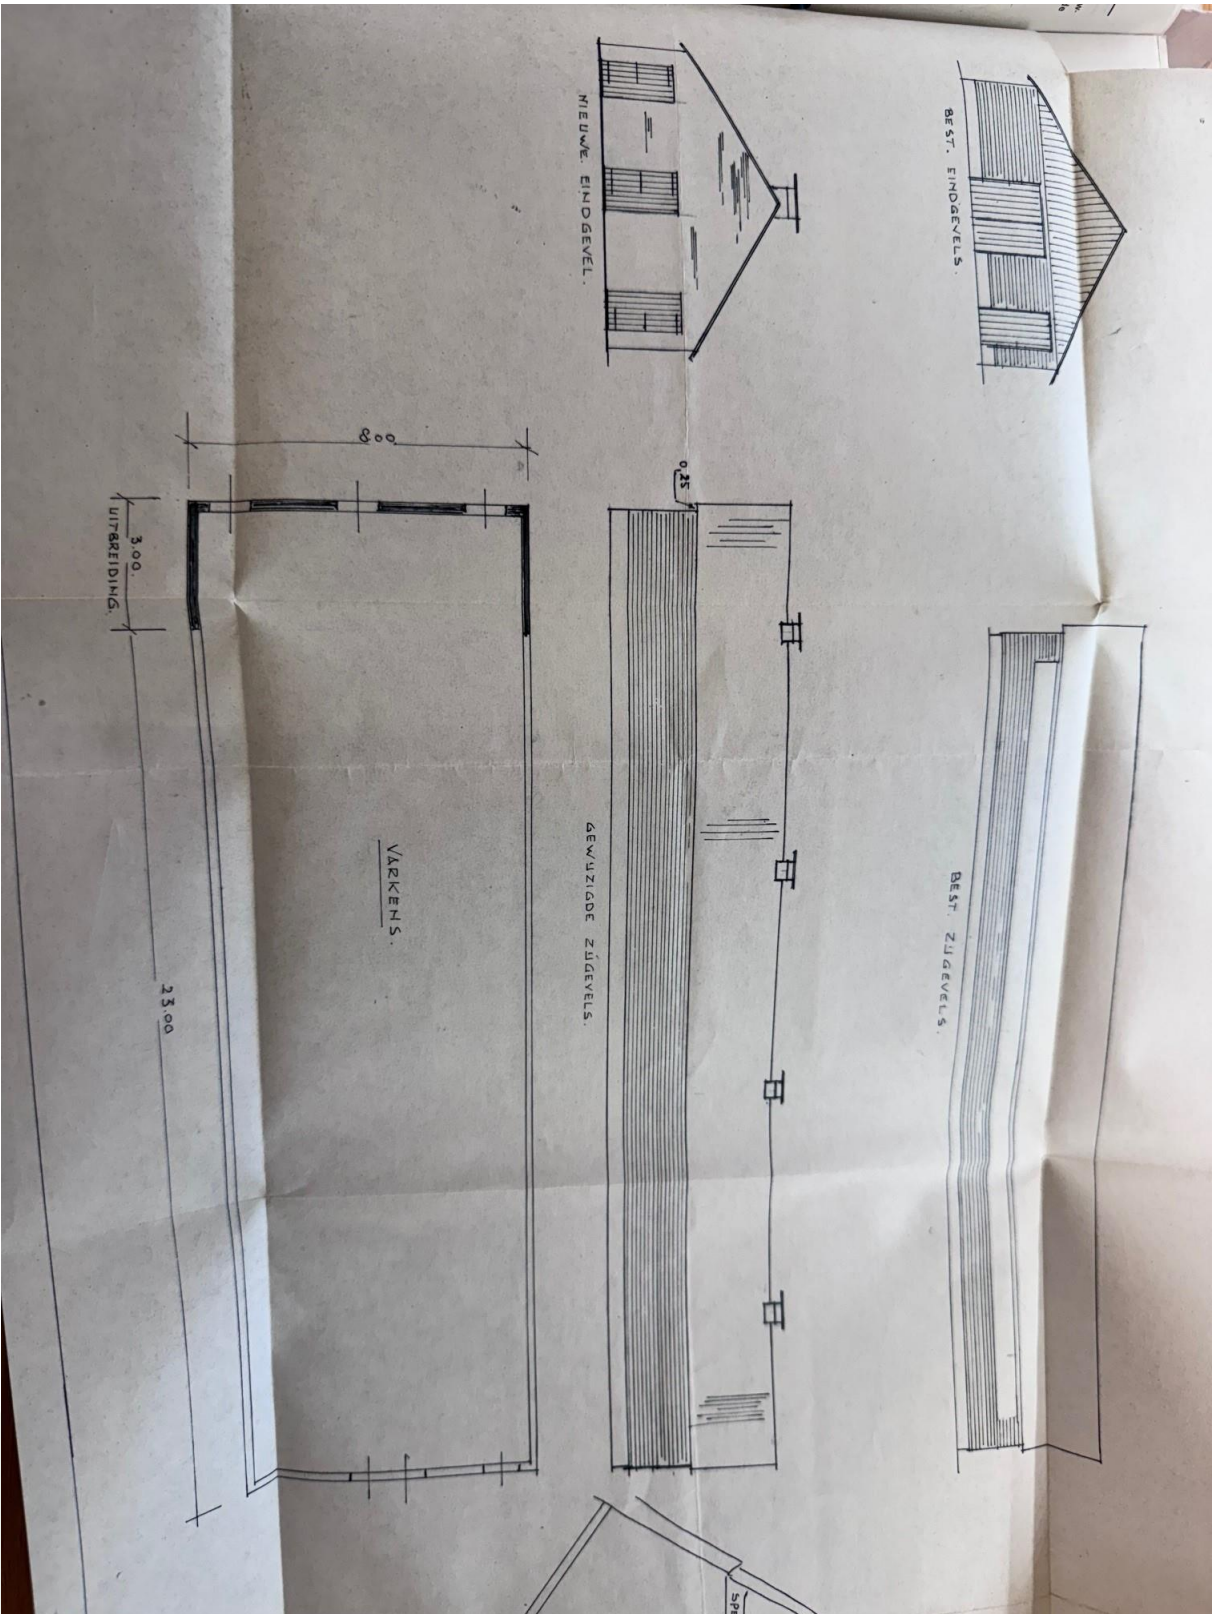



BIJLAGE 9:

Onafhankelijkheidsverklaring

Onafhankelijkheidsverklaring

Kwaliteit:

De veldwerkzaamheden zijn uitgevoerd door Montferland Milieu B.V. conform de beoordelingsrichtlijn BRL-SIKB 2000. Montferland Milieu B.V. is gecertificeerd en erkend voor het uitvoeren van milieuhygiënisch bodemonderzoek conform deze beoordelingsrichtlijn. Het toepassingsgebied van dit certificaat betreft de BRL-SIKB protocollen 2001 (plaatsen handboringen en peilbuizen, nemen grondmonsters), 2002 (nemen van grondwatermonsters) en 2018 (maaiveldinspectie en monsterneming asbest in bodem).

Onafhankelijkheid:

Tussen Montferland Milieu B.V. en de opdrachtgever is geen sprake van een relatie, die de onafhankelijkheid en de integriteit zouden beïnvloeden en/of haar werkzaamheden zou kunnen belemmeren.

Projectnaam:	Welskerveen 1 te De Heurne
Projectnummer:	MM24153
Erkende veldwerker:	H. Wissink (K-0219026-1)

Bij het onderzoek zijn de volgende protocollen gevolgd:

Plaatsen van handboringen en peilbuizen (protocol 2001)	N.v.t.
Nemen van grondwatermonsters (protocol 2002)	Ja (druppelzone)
Locatie-inspectie en monsterneming van asbest in bodem (protocol 2018)	N.v.t.

Datum uitvoering 2001: -

Datum uitvoering 2002: -

Datum uitvoering 2018: 06-11-2024

Onafhankelijkheidsverklaring:

Montferland Milieu B.V. verklaart dat het veldwerk ten behoeve van bovengenoemd project onafhankelijk van de opdrachtgever is uitgevoerd conform de eisen van BRL SIKB 2000 en de daarin genoemde NEN-normen.





BIJLAGE 10:

Toegepaste normen



NEN 5104	Geotechniek	Classificatie van onverharde grondmonsters
NEN 5707	Asbest	Bodem- Inspectie, monsterneming en analyse van asbest in bodem
NEN 5709	Bodem	<i>Monstervoorbehandeling voor de bepaling van organische en anorganische parameters in grond</i>
NEN 5725	Bodem	Richtlijn voor het uitvoeren van vooronderzoek bij verkennend, oriënterend en naderonderzoek
NEN 5740	Bodem	Onderzoeksstrategie bij verkennend bodemonderzoek
NPR 5741	Bodem	<i>Boorsystemen en monsternemingstoestellen voor grond, sediment en grondwater, die worden toegepast bij bodemverontreinigingsonderzoek</i>
NPR 6616	Water en slib	Routinebepaling van de pH
NEN 5742	Bodem	<i>Monsterneming van grond en sediment t.b.v. de bepaling van metalen, anorganische verbindingen, matig vluchtige organische Verbindingen en fysisch/chemische bodemkenmerken.</i>
NEN 5743	Bodem	Monsterneming van grond en sediment t.b.v. de bepaling van vluchtige verbindingen.
NEN 5744	Bodem	<i>Monsterneming van grondwater t.b.v. de bepaling van metalen, anorganische verbindingen, matig vluchtige organische verbindingen en fysisch/chemische eigenschappen</i>
NEN 5745	Bodem	Monsterneming van grondwater t.b.v. de bepaling van vluchtige verbindingen.
NEN 5120	Geotechniek	Bepaling van stijghoogten van grondwater door middel van peilbuizen.
NEN 5751	Bodem	Vorbereiding van het monster voor fysisch-chemische analyses
NEN 5733	Bodem	Bepaling van de korrelgrootte m.b.v. zeef en pipet
NEN 5766	Bodem	<i>Plaatsing van peilbuizen ten behoeve van milieukundig bodemonderzoek</i>
NEN 5861	Milieu	Procedures voor monsteroverdracht
NEN-EN-ISO 56673	Water	Bemonstering - Deel 3: Richtlijnen voor de conservering en behandeling van watermonsters
NEN 5897	Asbest	Monsterneming en analyse van asbest in onbewerkt bouw- en sloopafval en recyclinggranulaat
NEN-ISO 7888	Water	Bepaling van het elektrisch geleidingsvermogen
SIKB protocol 2001	Milieu	Plaatsen van handboringen en peilbuizen, maken van boorbeschrijvingen, nemen van grondmonsters en waterpassen
SIKB protocol 2002	Water	Het nemen van grondwatermonsters
SIKB protocol 2018	Asbest	Locatie-inspectie en monsterneming van asbest in bodem



BIJLAGE 11:

Toelichting toetsingkader



Toelichting toetsingskader

De mate van overschrijden van de bovengenoemde maximale waarden bepaald tot welke klasse een toe te passen partij grond of de ontvangende landbodem behoort. Deze classificatie is echter alleen mogelijk indien de monsterneming en het laboratoriumonderzoek zijn uitgevoerd door bij regeling van Onze Ministers bepaalde methoden alsmede door een persoon of instelling die daarvoor beschikt over een erkenning.

De op basis van de bovenstaande maximale waarden in te delen klassen zijn:

- Kwaliteitsklasse 'Landbouw/natuur' = toepasbaar (functieklasse Landbouw/natuur)
- Kwaliteitsklasse 'Wonen' = toepasbaar (functieklasse Landbouw/natuur - Wonen)
- Kwaliteitsklasse 'Industrie' = toepasbaar (functieklasse Wonen - Industrie)
- Kwaliteitsklasse 'Matig verontreinigd' = Niet toepasbaar en niet sterk verontreinigd
- Kwaliteitsklasse 'Sterk verontreinigd' = Niet toepasbaar en sterk verontreinigd

Alle toepassingen van grond moeten 5 werkdagen vooraf worden gemeld via het Meldpunt Bodemkwaliteit, behalve wanneer sprake is van het toepassen van minder dan 50 m³ schone grond.

Toetsingskader PFAS

In de onderstaande tabel zijn de toepassingsnormen voor het toepassen van grond en baggerspecie op landbodem conform het 'Handelingskader voor hergebruik van PFAS-houdende grond en baggerspecie, versie dec 2023' opgenomen. Verdere toelichting op de verschillende toepassingssituaties staan in het handelingskader.

PFAS normen voor het toepassen van grond en baggerspecie op landbodem

Bodemfunctieklasse	PFOA (totaal) ($\mu\text{g/kg ds}$)	PFOS en overige PFAS (per stof) ($\mu\text{g/kg ds}$)
<i>Toepassen van grond en baggerspecie op landbodem</i>		
'Landbouw/natuur'	1,9	1,4
'Wonen' of 'Industrie'	7,0	3,0
<i>Baggerspecie verspreiden (artikel 35, onder f, Bbk, verspreiden baggerspecie op aangrenzend perceel of weilanddepot) Of Toepassen grond en baggerspecie in grondwaterbeschermingsgebieden</i>		
N.v.t.	7,0	3,0
<i>Toepassen van grond en baggerspecie grootschalig toepassen</i>		
N.v.t.	Gebiedskwaliteit, indien niet bekend 0,1	Gebiedskwaliteit, indien niet bekend 0,1

INEV's (indicatieve niveaus voor ernstige bodemverontreiniging) voor PFOS, PFOA en GenX - 2 mei 2022

Stof	Risicogrenzen grond ($\mu\text{g/kg ds}$)	Risicogrenzen grondwater (ng/l)	
		Inclusief toepassing als drinkwater	Exclusief toepassing als drinkwater
PFOS	59	9,9	2.700
PFOA	60	20	8.600
GenX	57	330	60.000

In de uitvoeringspraktijk hebben INEV's dezelfde functie als interventiewaarden ten behoeve van de vaststelling van een geval van ernstige bodemverontreiniging. Omdat de indicatieve niveaus een grotere mate van onzekerheid hebben dan de interventiewaarden heeft het bevoegd gezag de mogelijkheid om naast de indicatieve niveaus ook andere overwegingen te betrekken bij de beslissing of er sprake is van een geval van ernstige bodemverontreiniging (Circulaire bodemsanering, 2013).



Tabel: Toetsingswaarden voor grond (AS3000) (I&M-toetsingskader).
Het betreft gehalten in mg/kgds, tenzij anders aangegeven.

Toetsingwaarden ¹	AW	1/2(AW+I)	I	RBK eis
Metalen				
Barium			920	20
Cadmium	0.60	6.8	13	0.20
Kobalt	15	102	190	3.0
Koper	40	115	190	5.0
Kwik	0.15	18	36	0.050
Lood	50	290	530	10
Molybdeen	1.5	96	190	1.5
Nikkel	35	68	100	4.0
Zink	140	430	720	20
Polycyclische aromatische koolwaterstoffen				
Pak-totaal (10 van VROM) (0.7 factor)	1.5	21	40	0.35
Polychloorbifenylen				
Som PCB (7) (0.7 factor)(µg/kgds)	20	510	1000	4.9
Minerale olie				
Totaal olie C10-C40	190	2595	5000	35

¹

AW	achtergrondwaarde
½(AW/I)	gemiddelde van de achtergrond en interventiewaarde
I	interventiewaarde
RBK	tabel 1 (rapportagegrenzen), Staatscourant nr. 22335 (02-11-2012)

De achtergrond- en interventiewaarden zijn afhankelijk van de bodemsamenstelling.
De genoemde toetsingswaarden zijn van toepassing op het standaard bodem type 10 % humus en 25 % lutum.



Tabel: Toetsingswaarden voor grondwater (AS3000)

Toetsingwaarden ¹	S	1/2(S+I)	I	RBK eis
Metalen				
Barium	50	338	625	20
Cadmium	0.40	3.2	6.0	0.20
Kobalt	20	60	100	2.0
Koper	15	45	75	2.0
Kwik	0.050	0.18	0.30	0.050
Lood	15	45	75	2.0
Molybdeen	5.0	152	300	2.0
Nikkel	15	45	75	3.0
Zink	65	432	800	10
Vluchtige aromaten				
Benzeen	0.20	26	30	0.20
Tolueen	7.0	504	1000	0.20
Ethylbenzeen	4.0	77	150	0.20
Xylenen (0.7 factor)	0.20	35	70	0.21
Styreen	6.0	153	300	0.20
Polycyclische aromatische koolwaterstoffen				
Naftaleen	0.01	35	70	0.020
Polycyclische aromatische koolwaterstoffen			1	
Gehalogeneerde koolwaterstoffen				
1,1-dichloorethaan	7.0	454	900	0.20
1,2-dichloorethaan	7.0	204	400	0.20
1,1 dichlooretheen	0.01	5.0	10	0.10
Dichloomethaan som (cis, trans)	0.01	500	1000	0.20
1,2 dichloorethenen (0,7 factor)	0.01	10	20	0.14
1,1 dichloorpropaan	0.80	40	80	0.20
1,2 dichloorpropaan	0.80	40	80	0.20
1,3 dichloorpropaan	0.80	40	80	0.20
Som dichloorpropaan (0,7 factor)	0.80	40	80	0.42
Tetachlooretheen	0.01	20	40	0.10
Tetachloormethaan	0.01	5.0	10	0.10
1,1,1-trichloorethaan	0.01	150	300	0.10
1,1,2-trichloorethaan	0.01	65	130	0.10
Trichlooretheen	24	262	500	0.20
Chloroform	6.0	203	400	0.20
Vinylchloride	0.01	2.2	5.0	0.20
Tribroommethaan			630	0.20
Minerale olie				
Totaal olie C10-C40	50	325	600	50

¹ S streefwaarde
1/2(S+I) gemiddelde van streef- en interventiewaarde
I interventiewaarde



RBK tabel 1 (rapportagegrenzen), Staatscourant nr. 22335 (02-11-2012)

Tabel: Toetsingswaarden voor asbestverdacht (I&M-toetsingskader).

Het betreft gehalten in mg/kgds, tenzij anders aangegeven.

Toetsingwaarden ¹	AW	$1/2(AW+I)$	I	RBK eis
------------------------------	----	-------------	---	---------

Kwantitatief asbestonderzoek

Gewogen asbestconcentratie			100	
----------------------------	--	--	-----	--

¹


AW	achtergrondwaarde
$\frac{1}{2}(AW/I)$	gemiddelde van de achtergrond en interventiewaarde
I	interventiewaarde
RBK	tabel 1 (rapportagegrenzen), Staatscourant nr. 22335 (02-11-2012)

De achtergrond- en interventiewaarden zijn afhankelijk van de bodemsamenstelling.
De genoemde toetsingswaarden zijn van toepassing op het standaard bodem type 10 % humus en 25 % lutum.




Verduidelijking toetsingscriteria

Wet bodembescherming (WBB)

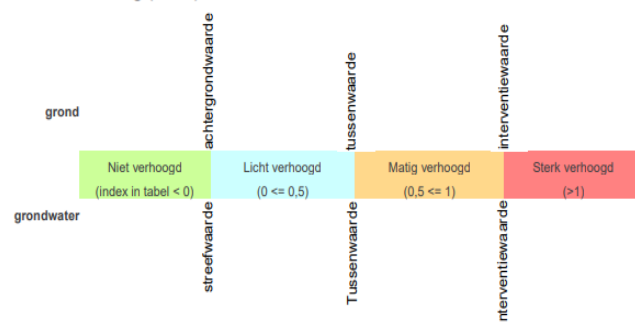

Besluit bodemkwaliteit (BBK)

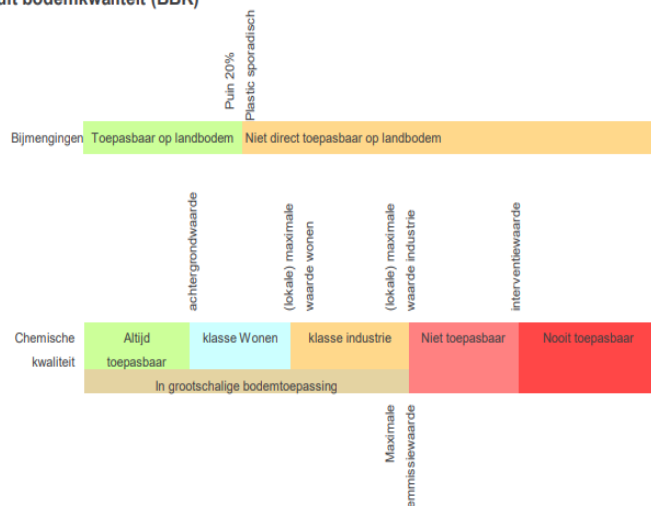



BIJLAGE 12:

Verklarende woordenlijst



Verklarende woordenlijst

Omgevingswet (OW)

De Omgevingswet is 1 januari 2024 ingegaan en vervangt onder andere de Wbb. De OW stelt regels om de bodem (grond en grondwater) te beschermen. Daarnaast wordt graven en saneren van (verontreinigde) grond in de OW geregeld.

Bal

In het Besluit activiteiten leefomgeving (Bal) staan rijksregels voor burgers en bedrijven. De regels gelden voor bijvoorbeeld milieubelastende activiteiten, activiteiten in een beperkingengebied of activiteiten met gevolgen voor de natuur. Het Bal bevat algemene regels, meldingsplichten, vergunningplichten, maatwerkmogelijkheden en specifieke zorgplichten.

Bkl

In het Besluit kwaliteit leefomgeving (Bkl) staan regels over omgevingswaarden, instructieregels, beoordelingsregels en regels voor monitoring.

Besluit bodemkwaliteit (Bbk) en Regeling bodemkwaliteit 2022 (Rbk 2022)

Het Besluit bodemkwaliteit (Bbk) en de Regeling bodemkwaliteit 2022 (Rbk 2022) stellen regels aan kwaliteitsborging bij bodembeheer, de milieuverklaringen bodemkwaliteit en regels voor het verhandelen van bouwstoffen. De regels hebben te maken met de milieubelastende activiteiten toepassen van bouwstoffen en toepassen van grond of baggerspecie uit het Besluit activiteiten leefomgeving (Bal). In het Besluit bodemkwaliteit kan sprake zijn van een generiek beleid of een gebied specifiek beleid.

Bodemverontreiniging

Situatie waarbij stoffen zich op een zodanige wijze in de bodem bevinden, dat deze stoffen zich met de bodem kunnen vermengen, met de bodem kunnen reageren, zich in de bodem kunnen verspreiden en/of ongecontroleerd kunnen verplaatsen én één of meer van de functionele eigenschappen, die de bodem voor mens, plant of dier heeft, verminderen of bedreigen.

CROW 400:

Richtlijn voor 'Werken in en met verontreinigde bodem'. Deze richtlijn geeft een systematiek voor het bepalen van veiligheids- en gezondheidsrisico's en de bijbehorende beschermende maatregelen.

DSO

Het Digitaal Stelsel Omgevingswet (DSO) ondersteunt de uitvoering van de Omgevingswet. Een van de onderdelen van de landelijke voorziening van het DSO is het Omgevingsloket. Dit is een digitaal loket waar initiatiefnemers en betrokkenen snel kunnen zien wat er mag in de fysieke leefomgeving. Dit is de centrale plek waar alle digitale informatie daarover samenkomt. Hier is te zien welke regels gelden op een locatie en kunnen vergunning en meldingen worden ingediend.

EC ($\mu\text{S/cm}$)

Geleidingsvermogen, weergegeven in microsiemens per centimeter.

Mg/kg ds

Milligram per kilogram droge stof.

M -mv:

meter minus maaiveld.

NTU

Eenheid om troebelheid van het grondwater aan te geven.

pH:

Zuurgraad.



EC

Geleidbaarheid.

µg/l

Microgram per liter.

Toetsingsregel Rbk

In de Regeling bodemkwaliteit van 2022 (artikel 4.2.2 (4e, 5e en 8e lid)) is een toetsregel opgenomen die stelt dat als enkele stoffen (afhankelijk van het aantal geanalyseerde stoffen) verhoogd zijn ten opzichte van de Achtergrondwaarden en maximaal de klasse wonen hebben de kwaliteit van grond en baggerspecie toch als klasse Landbouw/natuur ingedeeld wordt.

Kwaliteitsklassen voor landbodem en grond

De verschillende kwaliteitsklassen (Landbouw/natuur/Wonen/Industrie/matig verontreinigd/sterk verontreinigd) zeggen iets over de kwaliteit van de bodem, of bepalen welke toepassingseis of terugsaneerwaarde geldt.

Toetsingskader

Sinds oktober 2008 zijn in het kader van de Wet bodembescherming de streefwaarden (grondwater) en interventiewaarden (grond en grondwater) van kracht en daarmee het toetsingskader voor beoordeling van de kwaliteit van grond en grondwater. Daarnaast gelden voor de toepassing van grond de (landelijke) achtergrondwaarden uit de Regeling bodemkwaliteit.

Achtergrondwaarde (grond)

De Achtergrondwaarden voor grond zijn vastgesteld op basis van gehalten aan stoffen, zoals die voorkomen in de bodem van natuur- en landbouwgronden in Nederland die niet zijn belast door lokale verontreinigingsbronnen. Grond die voldoet aan de Achtergrondwaarde is duurzaam geschikt voor elk bodemgebruik en wordt aangeduid als schone of niet verontreinigde grond.

Tussenwaarde

Deze waarde geeft de milieukwaliteit aan, waarbij er sprake is van verhoogde, maar in het algemeen niet potentieel onaanvaardbare, risico's voor mens en milieu. Het betreft een rekenkundig gemiddelde van de Achtergrondwaarde (grond) of Streefwaarde (grondwater) en de Interventiewaarde, dat niet rechtstreeks aan een specifiek risiconiveau is gekoppeld. Overschrijding van deze waarde heeft slechts een indicatieve functie, namelijk het aangeven van de noodzaak om een nader onderzoek naar de kwaliteit van de bodem uit te voeren. Grond of grondwater die de tussenwaarde wel maar niet de interventiewaarde overschrijdt, wordt aangeduid als matig verontreinigd.

Interventiewaarde

De interventiewaarde is de waarde die aangeeft bij welke concentratie sprake kan zijn van een dreigende ernstige vermindering van de functionele eigenschappen van de bodem voor plant, mens en dier.

Toetsingswaarden asbest

Voor asbest in grond geldt alleen een interventiewaarde c.q. restconcentratienorm. Deze norm is vastgesteld op 100 mg/kg d.s. asbest (gewogen). De Interventiewaarde voor asbest is gebaseerd op het verwaarloosbaar risiconiveau (VR). Grond met een gehalte aan asbest (gewogen) lager dan de Interventiewaarde mag hierdoor als niet verontreinigd worden aangemerkt. Het gewogen gehalte aan asbest wordt berekend door het gehalte aan serpentijn asbest te vermeerderen met tienmaal het gehalte aan amfibool asbest.

BRL SIKB 2000, Veldwerk bij milieuhygiënisch bodemonderzoek

Alleen bedrijven die door het Ministerie van I en M zijn erkend mogen veldwerk bij milieuhygiënisch bodemonderzoek verzorgen in het kader van het Besluit bodemkwaliteit. Zij zijn ook de enigen die voor deze activiteit het keurmerk 'Kwaliteitswaarborging bodembeheer SIKB' mogen voeren.

Bedrijven met een erkenning staan vermeld op de lijst met erkende veldwerkers bij milieuhygiënisch bodemonderzoek op de website van Rijkswaterstaat Leefomgeving (www.rwsleefomgeving.nl).



Vervallen termen per 01-01-2024:

Geval van ernstige verontreiniging: Voor 1 januari 2024 gold dat er sprake was van een geval van ernstige bodemverontreiniging als voor ten minste één stof de gemiddelde gemeten gehalte van minimaal 25 m³ bodemvolume in het geval van een grondverontreiniging of van minimaal 100 m³ grondwater in het geval van een grondwaterverontreiniging, hoger was dan de interventiewaarde. Asbest was uitgezonderd van dit volumecriterium.

Streefwaarde (S): deze waarde voor grondwater is komen te vervallen.

Wet bodembescherming (Wbb): de Wet bodembescherming is per 1 januari 2024 vervallen en overgegaan in de OW. De Wbb stelde regels om de bodem (grond en grondwater) te beschermen. Daarnaast werden de saneringen van verontreinigde grond en grondwater door middel van de Wbb geregeld.



Parameters

Asbest

Asbest is een verzamelnaam voor een aantal in de natuur voorkomende mineralen, die zijn opgebouwd uit fijne, microscopisch kleine vezels. Losse asbestvezels zijn met het blote oog niet zichtbaar. Asbestvezels zijn sterk en flexibel tegelijk. Bovendien zijn ze thermisch en elektrisch isolerend, bestand tegen zuren en logen en hebben ze een hoge wrijvingsweerstand. Hierdoor zijn ze geschikt voor veel verschillende toepassingen, als:

- golfplaten;
- waterleidingbuizen;
- rem- en frictiemateriaal;
- isolatiemateriaal.

Asbest is met name na de Tweede Wereldoorlog veel gebruikt. Niet-hechtgebonden asbest is sinds 1983 vrijwel niet meer toegepast. De beroepsmatige toepassing en verkoop van alle soorten asbest is sinds 1 juli 1993 volledig verboden.

Minerale olie

Onder verontreinigingen met minerale olie vallen o.a. benzine, diesel en huisbrandolie-verontreinigingen. Verontreinigingen met minerale olie komen veelvuldig voor. Minerale olie is in de meeste gevallen in de bodem terechtgekomen door lekkage bij ondergrondse tanks of calamiteiten.

Een olieverontreiniging is in de meeste gevallen goed zintuiglijk waarneembaar door geurafwijkingen en/of met behulp van de olie-op-watertest. Bij de olie-op-watertest wordt een beetje grond in water gebracht. De in de grond aanwezige olie komt boven drijven en wordt zichtbaar als een oliefilm. Na analyse kan in de meeste gevallen een redelijk betrouwbare indicatie worden gegeven van de oliesoort. Indien sprake is van een benzineverontreiniging dient tevens rekening gehouden te worden met een verontreiniging met vluchtige aromaten (BTEXN) en bij nieuwe gevallen met ETBE of MTBE.

Organochloorbestrijdingsmiddelen (OCB)

Bestrijdingsmiddelen worden ook wel pesticiden genoemd. Met name bij (voormalige) tuinbouwkassen en akkerbouw wordt rekening gehouden met deze vorm van verontreiniging. DDT en drins zijn bekende voorbeelden.

Polychloorbifenylen (PCB)

PCB zijn olieachtige vloeistoffen die veel zijn toegepast in transformatoren en condensatoren vanwege hun goede elektrisch-isolerende eigenschap in combinatie met het bestand zijn tegen hoge temperaturen. In het verleden zijn PCB ook toegepast in producten als motorolie, tl-armaturen, inkt, lijm en verf. Tegenwoordig zijn PCB op de zwarte lijst geplaatst en is de toepassing ervan verboden. PCB zijn voor mens en dier met name schadelijk omdat zij de eigenschap hebben om zich op te hopen in vet.

Polycyclische aromatische koolwaterstoffen (PAK)

PAK zijn teerachtige producten. PAK wordt gevormd bij diverse verbrandings- en chemische processen, veelal door onvolledige verbranding van koolstofverbindingen. PAK kan in hoge gehalten voorkomen in asfalt, steenkoolteer, pek, creosoot, diverse oliesoorten, zuiveringsslib en dakbedekkingsmaterialen. In de bodem komen PAK-verbindingen vaak voor in combinatie met koolas of sintels.

In totaal bestaan er circa 250 verschillende PAK-verbindingen. Bij analyse op PAK ten behoeve van bodemonderzoek wordt een selectie van deze verbindingen geanalyseerd, bijvoorbeeld de zogeheten zestien van EPA of tien van VROM. Enkele PAK-verbindingen, zoals benzo(a)pyreen, zijn carcinogeen ofwel kankerverwekkend.



Vluchtige aromaten (BTEXN)

Vluchtige aromaten (BTEXN = benzeen, toluen, ethylbenzeen, xylenen en naftaleen) worden bereid uit aardolieën. Ze zijn met name aanwezig in benzine en oplosmiddelen (bv. thinner). Ze zijn vrij vluchtig en hebben een sterk oplossend vermogen voor een groot aantal kunststoffen. Van bijvoorbeeld benzeen is bekend dat het kankerverwekkend is.

Vluchtige gehalogeneerde koolwaterstoffen (VOH/ VOCl)

Vluchtige gehalogeneerde koolwaterstoffen zijn koolwaterstoffen met een halogeenverbinding, met name chloor is in dit kader bekend. VOH/ VOCl worden veel gebruikt als ontvettings- en schoonmaakmiddelen bij chemische wasserijen, metaalindustrie en drukkerijen.

Met name verontreinigingen met 'Per' (tetrachlooretheen) en 'Tri' (trichlooretheen) komen veel voor. Per en Tri hebben een hoog soortelijk gewicht (zwaarder dan water) en zijn vrij vluchtig. Ook deze stoffen hebben een sterk oplossend vermogen voor een groot aantal kunststoffen. Van deze stoffen is bekend dat ze het zenuwstelsel aan kunnen tasten.

Zware metalen

Zware metalen komen van nature in kleine hoeveelheden voor in de bodem. In deze hoeveelheden zijn ze niet schadelijk voor volksgezondheid of milieu. Grote (schadelijke) hoeveelheden zware metalen zijn in veel gevallen in het milieu terecht gekomen door:

- verwerking metaalertsen;
- metaalbewerking;
- metaaloppervlaktebehandeling (galvaniseren/emallieren);
- glazuren van aardewerk (loodwit);
- metalen in drukinkt, cosmetica, katalysatoren, accu's, batterijen en verbrandingsafval (sintels, cokes, vliegas, slakken).

Zware metalen komen in de bodem vaak in combinatie met puin en aardewerk voor. Door toepassing van lood als antiklop middel in benzine zijn grote hoeveelheden lood diffuus verspreid in het milieu terecht gekomen, vooral langs wegen en in stedelijke gebieden.



BIJLAGE 13:

Omgevingswet (OW)



Omgevingswet (OW)

De Omgevingswet is per 1 januari 2024 ingegaan en vervangt onder andere de Wbb. De OW stelt regels om de bodem (grond en grondwater) te beschermen. Daarnaast wordt graven en saneren van (verontreinigde) grond door middel van de OW geregeld.

In het Besluit activiteiten leefomgeving (Bal) staan rijksregels voor burgers en bedrijven. De regels gelden voor bijvoorbeeld milieubelastende activiteiten, activiteiten in een beperkingengebied of activiteiten met gevolgen voor de natuur. Het Bal bevat algemene regels, meldingsplichten, vergunningplichten, maatwerk mogelijkheden en specifieke zorgplichten. In het Bal wordt het werken in de bodem gezien als een Milieu Belastende Activiteit (MBA). In het Bal zijn de volgende regels met betrekking tot bodemwerkzaamheden opgenomen.

Regels bij graven en tijdelijk uitnemen (omvang geldt voor het gehele graafwerk)

Graven	< Interventiewaarde	> Interventiewaarde
< 25 m ³	Geen	Geen of bruidsschat* dan melden één week bij - Beschikte gevallen - BKK-zones > Interventiewaarde - BRL6000 bij het doorgraven van afdeklaag, leeflaag of andere duurzame afdeklaag
> 25 m ³	- Melding start één week vooraf (informatieplicht) - Voorafgaand onderzoek (NEN) - Gescheiden ontgraven en opslag	- Melding vier weken vooraf - Voorafgaand onderzoek (NEN) - Gescheiden graven, opslag - Kwalibo: BRL6000, BRL7000 - één week evaluatie (informatieplicht)

* zie informatie opgenomen onder bruidsschat

Tijdelijk uitnemen	< Interventiewaarde	> Interventiewaarde
< 25 m ³	Geen	- Geen - Gescheiden ontgraven en opslag
> 25 m ³	- Geen - Voorafgaand onderzoek (NEN) - Gescheiden ontgraven en opslag	- Melding één week vooraf - Voorafgaand onderzoek (NEN) - Gescheiden ontgraven - Kwalibo: BRL6000, BRL7000 - één week evaluatie (informatieplicht)

De inzet van een BRL 6000 gecertificeerde milieukundige begeleider (MKB) is noodzakelijk:

- als terugplaatsen van de grond niet mogelijk is en dus sprake is van afvoer van grond. Maar enkel bij meer dan 25 m³ afvoer;
- bij het doorgraven van een afdeklaag, leeflaag of andere duurzame afdeklaag;
- bij meerdere partijen grond van verschillende kwaliteit waarbij gescheiden graven aan de orde is.

Saneren

Het Bal kent twee standaardaanpakken om de bodem geschikt te maken voor de (toekomstige) functie:

- verwijderen van verontreiniging;
- afdekken van de verontreiniging (leeflaag of duurzame verharding).

Voor saneren geldt een procedure met een standaardaanpak:

- Melden sanering vier weken voor aanvang (saneringsaanpak, detail gegevens).
- Informatie met betrekking tot de uitvoering vier weken voor aanvang (begrenzing, start).
- Informatie met betrekking tot Kwalibo één week voor aanvang (BRL7000 aannemer, BRL 6000 MKB).
- Binnen vier weken na beëindiging indienen evaluatieverslag.



- Wijzigingen melden ten minste één week voor aanvang.
- Bij onvoorziene wijzigingen deze direct en in overleg melden.

Overgangsrecht

Het oude recht, in dit geval de regels uit de Wbb, blijven gelden voor bodemsaneringen of maatregelen die onder de Wet bodembescherming zijn of worden voorbereid. Dit geldt voor:

- Vastgestelde beschikkingen Wbb (spoedeisend) van voor 1 januari 2024. Deze blijven gelden.
- Saneringsplannen en BUS meldingen die voor 1 januari 2024 zijn ingediend blijft onder de Wbb vallen.
- Dit geldt ook voor de uitvoering en de evaluatie
- Lopende nazorg.
- Voor nieuwe verontreinigingen ontstaan tussen 1987 en 1 januari 2024 geldt de Wbb zorgplicht en de bijbehorende regels.

Voor deze gevallen geldt dat het oude bevoegd gezag hetzelfde blijft zoals vastgelegd voor 1 januari 2024.

Bruidsschat

Set van regels die ervoor zorgen dat bepaalde bestaande regels blijven bestaan totdat gemeenten hun omgevingsplannen hierop hebben aangepast (overgangsregels). De regels gelden bij graven in de landbodem in een omvang die kleiner is dan 25 m³ op:

- locaties waarbij een beschikking 'ernst en geen spoed' is afgegeven op basis van de Wbb of
- locaties waarbij uit een Bodemkwaliteitskaart blijkt dat de grond diffuus is verontreinigd tot boven de interventiewaarde.

Uitzondering hierop is:

- als sprake is van alleen tijdelijk uitnemen van grond of
- als sprake is van een spoedreparatie aan de vitale ondergrondse infrastructuur.

Toevalsvondst

Bij een situatie waar sprake blijkt te zijn van een bodemverontreiniging met onaanvaardbare risico's voor de gezondheid die nog niet bekend is (ontstaan voor 1987) spreek men van een toevalsvondst. De veroorzaker is meestal niet bekend. In beginsel moeten beheermaatregelen worden genomen om directe contactmogelijkheden te voorkomen en risico's te verwijderen (tenzij er een specifieke noodzaak is tot saneren). De eigenaar is verantwoordelijk. Indien de eigenaar geen maatregelen neemt, kan bevoegd gezag (gemeente) ingrijpen en kan zij de eventuele kosten verhalen/afdwingen. Het betreft geen saneringsplicht maar het nemen van (tijdelijke) maatregelen die contact met de verontreiniging voorkomen en risico's wegnemen.

Zorgplicht bodemverontreiniging

Zorgplicht onder overgangsrecht van de Wbb naar de Omgevingswet

Er geldt overgangsrecht voor 'nieuwe' verontreinigingen of aantastingen van de bodem die vóór inwerkingtreding van de Omgevingswet op 1 januari 2024 zijn veroorzaakt. Dat wil zeggen dat artikel 13 Wbb op die verontreinigingen of aantastingen (die op of na 1 januari 1987 zijn veroorzaakt) van toepassing blijft. Handhaving van de vóór inwerkingtreding van de Omgevingswet veroorzaakte 'nieuwe' verontreinigingen of aantastingen van de bodem valt dus onder het oude recht.

Zorgplicht onder de Omgevingswet: ongewoon voorval en specifieke zorgplicht

De zorgplicht geldt voor nieuwe bodemverontreinigingen of aantastingen die na inwerkingtreding van de Omgevingswet op 1 januari 2024 zijn ontstaan. Nieuwe verontreinigingen of aantastingen van de bodem moeten zoveel als mogelijk worden voorkomen of beperkt. Een ongewoon voorval dat verontreiniging of aantasting van de bodem tot gevolg heeft, valt onder het begrip ongewoon voorval uit de Omgevingswet. De specifieke zorgplicht uit art. 2.11 van het Besluit activiteiten leefomgeving (Bal) is van toepassing als de bodemverontreiniging of aantasting ontstaat (of dreigt te ontstaan) bij een milieubelastende activiteit.

Projectnaam: Welskerveen 1 te De Heurne
Projectnummer: MM24153
Betreft: Briefrapport aanvullend bodemonderzoek
Datum: 22-04-2025

Geachte initiatiefnemer,

Hierbij ontvangt u de resultaten van het aanvullend bodemonderzoek ter plaatse van de bovengenoemde locatie.

Aanleiding en doelstelling

De Omgevingsdienst Achterhoek heeft een beoordeling afgegeven van het rapport en de bodemkwaliteit op het terrein (brief Beoordeling bodemrapport; Welskerveen 1 te De Heurne, Zaaknummer: 2025EA0371, d.d. 03-04-2025). Hierbij is vermeld dat de bodemkwaliteit niet (volledig) voldoet aan de toekomstige gebruiksfunctie Wonen. De ODA adviseert het volgende:

Ten behoeve van het in behandeling nemen van de vergunningaanvraag, een aanvullend bodemonderzoek te vragen. Op het niet onderzochte deel en bodemgevoelige deel van de locatie moet bodemonderzoek cf. de NEN 5725 en de NEN 5740 en NEN 5707 en/of de NEN 5798 worden uitgevoerd zoals is bedoeld in artikel 5.2.2 van het Besluit activiteiten leefomgeving.

Aanvullend bodemonderzoek

Op het niet onderzochte deel van het erf, behorende tot de bodemgevoelige locatie, zijn vijf inspectieboringen uitgevoerd. De opgeboorde grond is beoordeeld op zintuiglijk waarneembare verontreinigingindicaties. Hierbij is gebruik gemaakt van de olie/watertest (O/W-test) en is gelet op afwijkende kleur of geur van de bodem. Zintuiglijk zijn in de vaste bodem geen bijmengingen met bodemvreemde materialen waargenomen. In de vaste bodem is eveneens geen asbestverdacht materiaal aangetroffen. De complete omschrijvingen van de boorprofielen staan vermeld in bijlage 4.

Conclusie

De opgeboorde grond is zintuiglijk beoordeeld op de mogelijke aanwezigheid van bodemverontreiniging. Hierbij zijn geen indicaties waargenomen die hierop duiden. Derhalve kan worden gesteld dat er geen aanleiding is voor het uitvoeren van een verkennend bodem en/of asbestonderzoek volgens de NEN5740 en/of NEN5707.

Standaard opmerking

Eventueel vrijkomende grond kan niet zondermeer in het grondverkeer worden opgenomen. Mocht de grond naar elders worden getransporteerd, dient te worden nagegaan in hoeverre de kwaliteit van de af te voeren grond overeenstemt met de verwerkingsmogelijkheden die voor de betreffende stort- c.q. hergebruikslocatie gelden. Deze zijn geformuleerd in het Besluit bodemkwaliteit. Aanbevolen wordt dan ook de eindverwerkingslocatie in overleg met het bevoegd gezag vast te stellen. Mocht grondwater onttrokken worden t.b.v. bemaling, dient bekeken te worden in hoeverre de grondwaterkwaliteit de lozingsnormen overschrijdt.

Wij vertrouwen naar tevredenheid aan uw opdracht te hebben voldaan en u hiermee voldoende te hebben geïnformeerd. Indien u naar aanleiding van de resultaten van het onderzoek nog vragen heeft kunt u contact opnemen met ondergetekende.

Met vriendelijk groet,

Montferland Milieu B.V.


BIJLAGEN

BIJLAGE 1	Topografische kaart
BIJLAGE 2	Kadastrale kaart met gegevens
BIJLAGE 3	Situatietekening met boorpunten
BIJLAGE 4	Boorbeschrijvingen
BIJLAGE 5	Beoordeling bodemrapport
BIJLAGE 6	Toelichting beoordeling HO boerenerven



BIJLAGE 1:


Topografische kaart

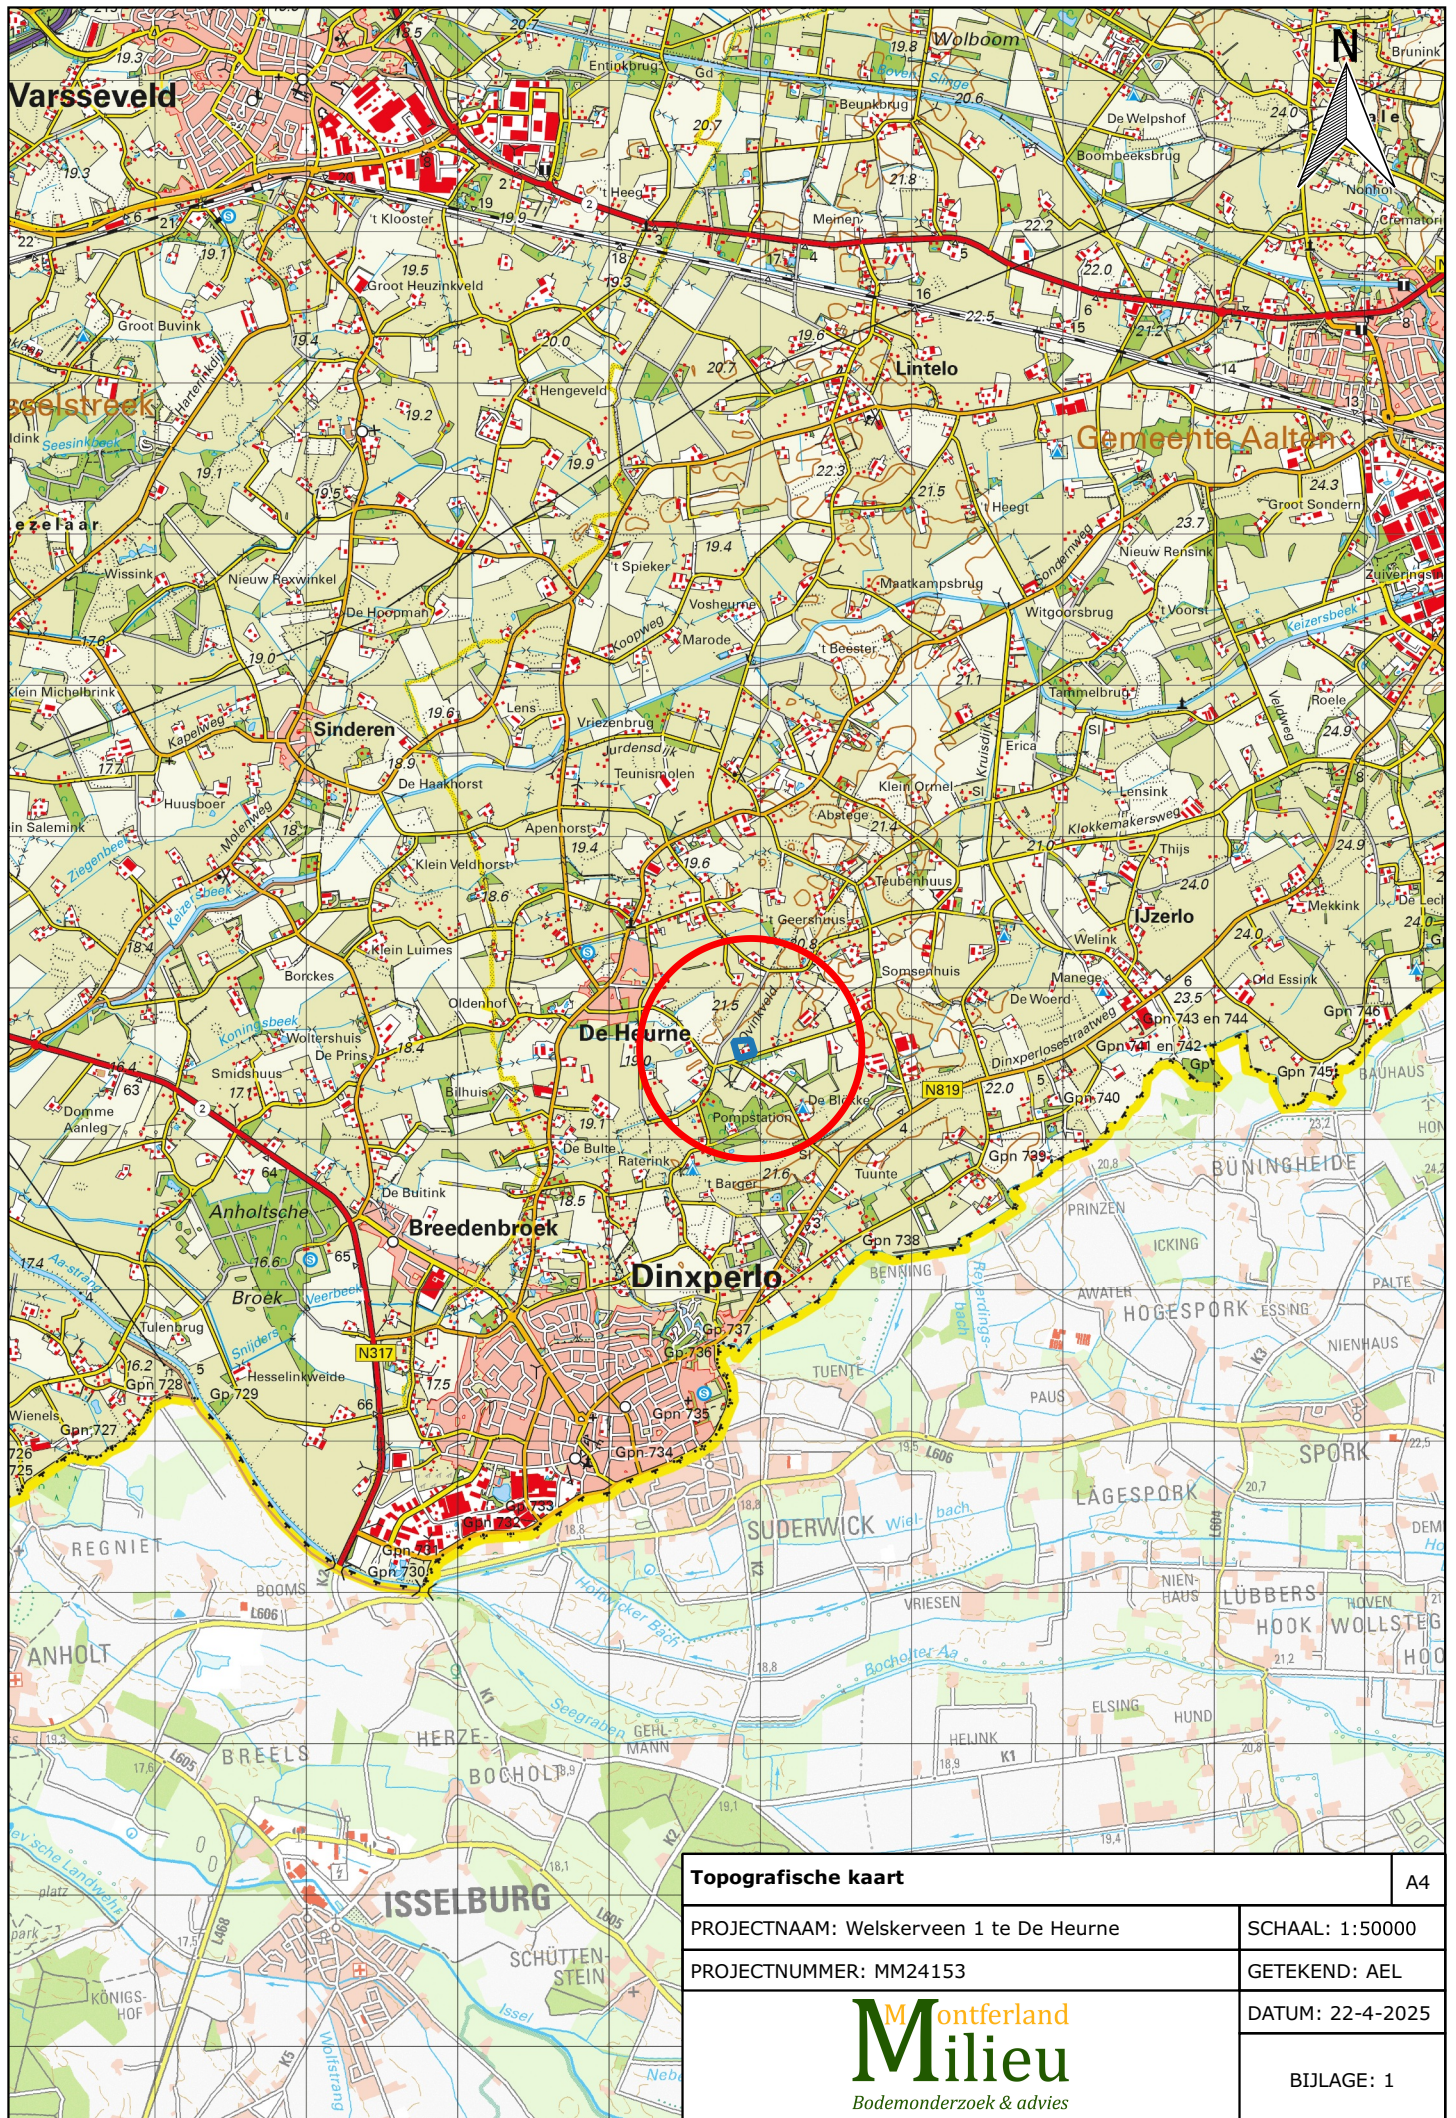



BIJLAGE 2:

Kadastrale kaart met gegevens

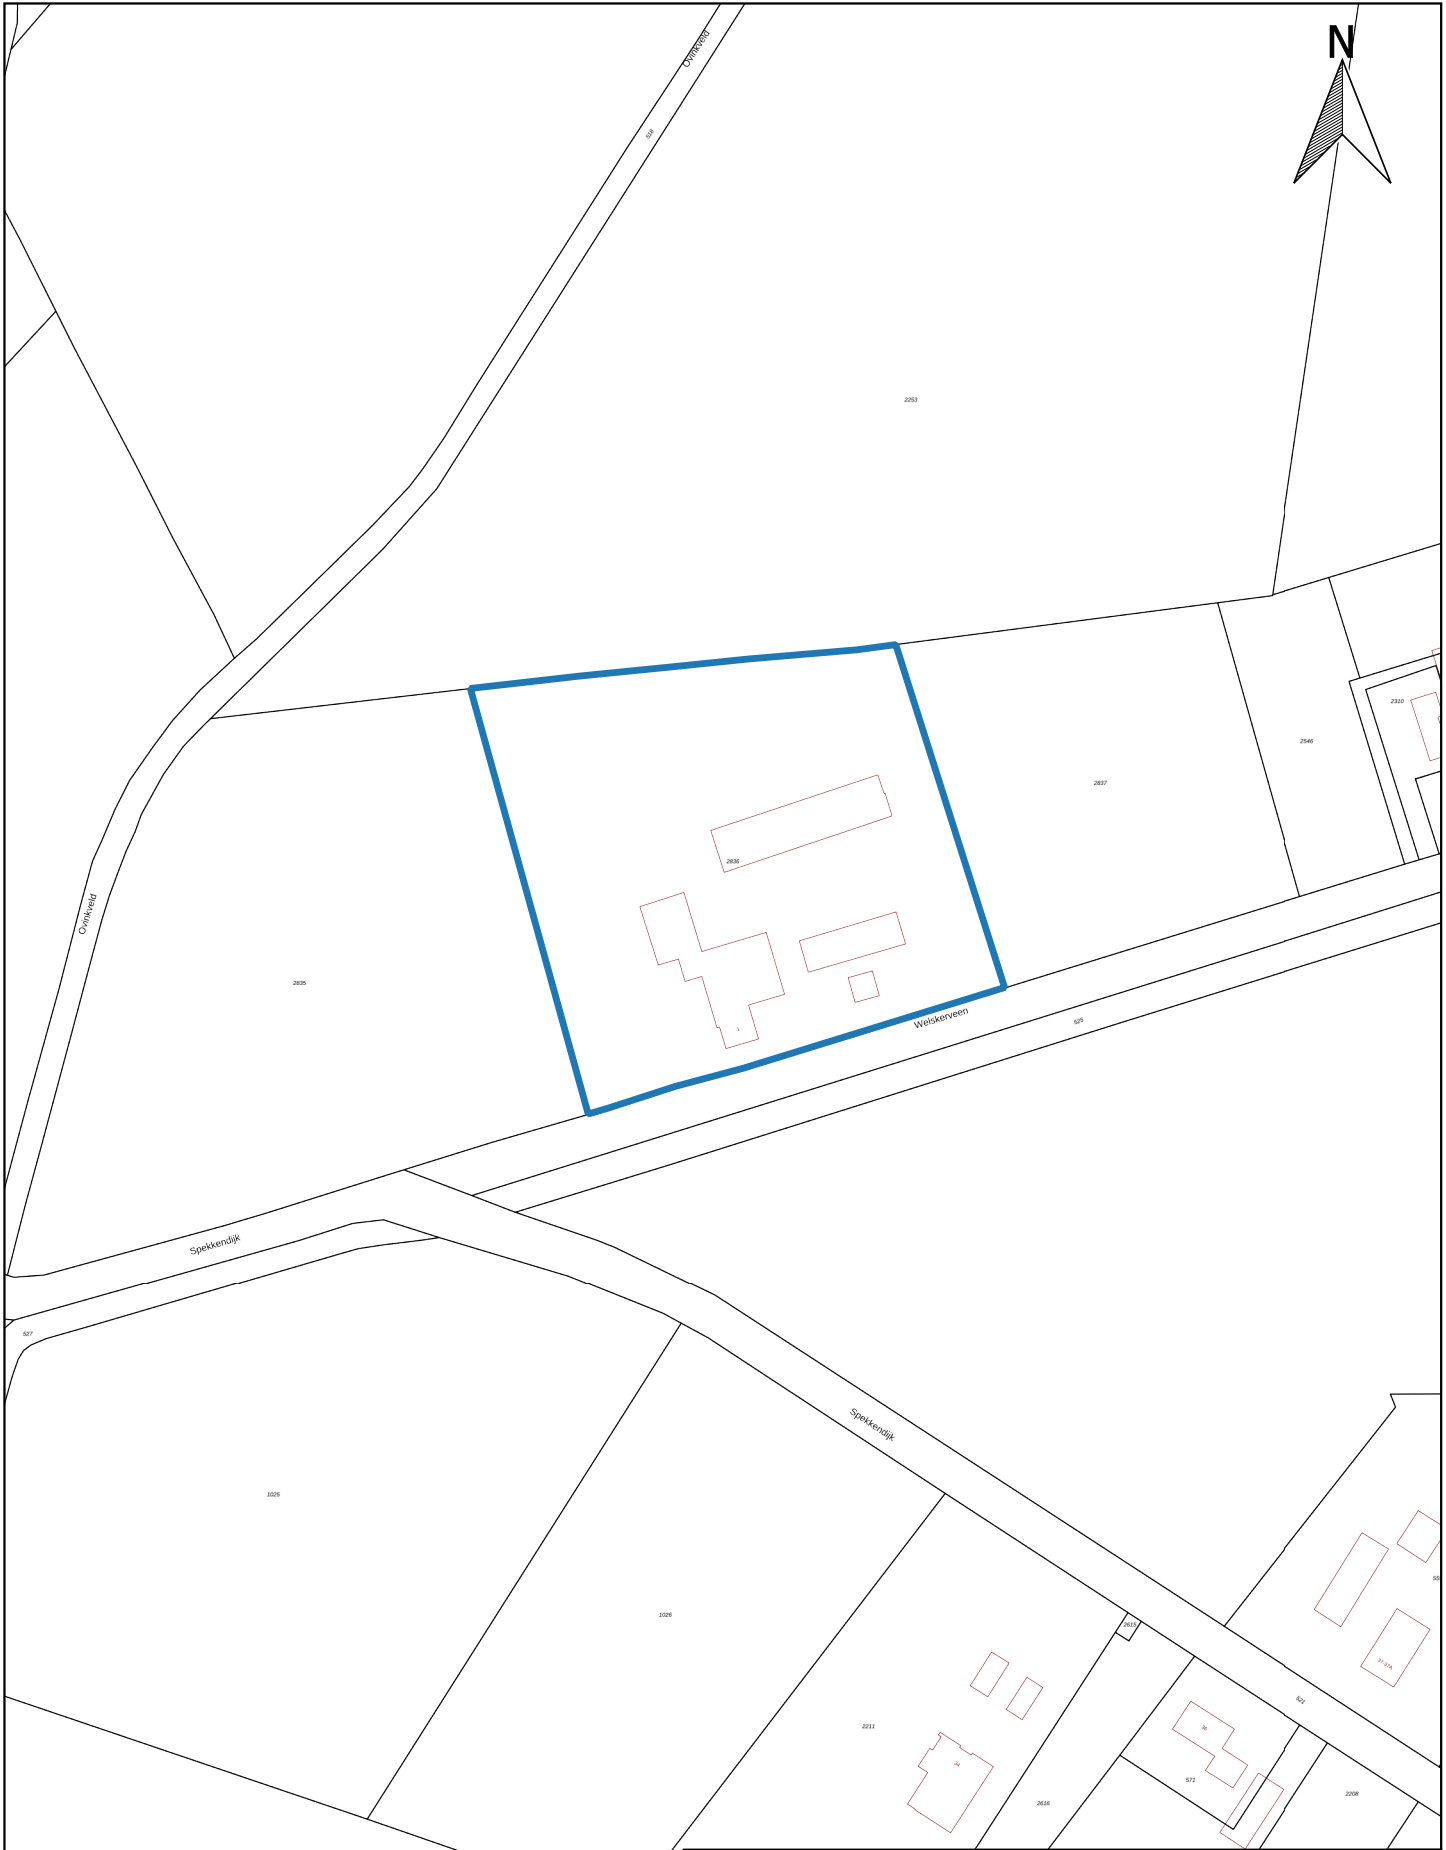

Kadastraal object	
Kadastrale gemeente:	DPL00
Sectie:	F
Perceel:	2836

Kadastrale kaart		A4
PROJECTNAAM: Welskerveen 1 te De Heurne		SCHAAL: 1:2000
PROJECTNUMMER: MM24153		GETEKEND: AEL
 Bodemonderzoek & advies		DATUM: 22-4-2025
		BIJLAGE: 2



BIJLAGE 3:

Situatietekening



0 15 30 45 60 75 m

Situatietekening

A4

PROJECTNAAM: Welskerveen 1 te De Heurne

SCHAAL: 1:750

PROJECTNUMMER: MM24153

GETEKEND: AEL

DATUM: 22-4-2025

BIJLAGE: 3



Legenda

-  Locatiegrens
-  Bebouwing
-  Inspectieboring



Montferland
Milieu
Bodemonderzoek & advies





BIJLAGE 4:
Boorprofielen

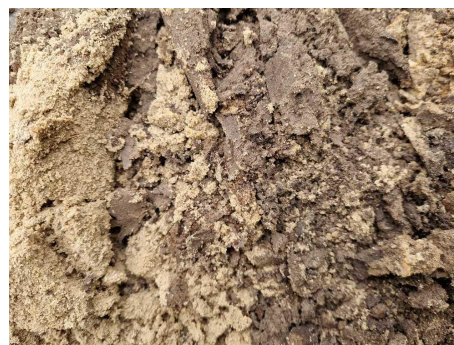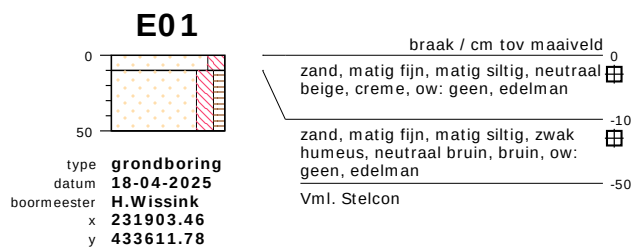

meetpunt E01
1013352332

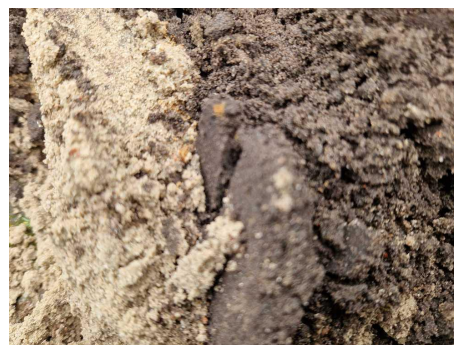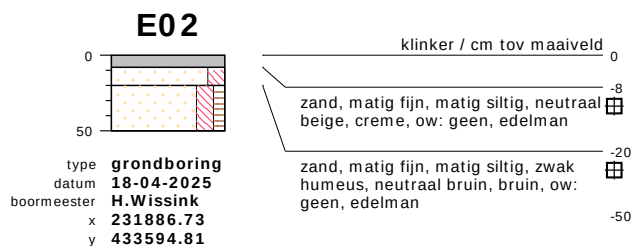

meetpunt E02
1013352333

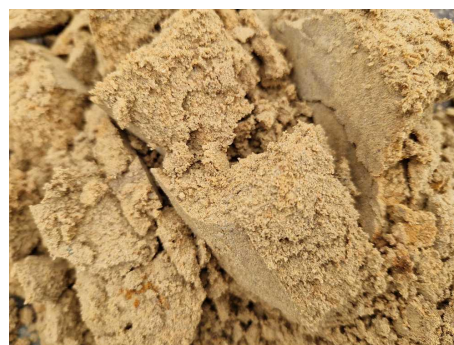
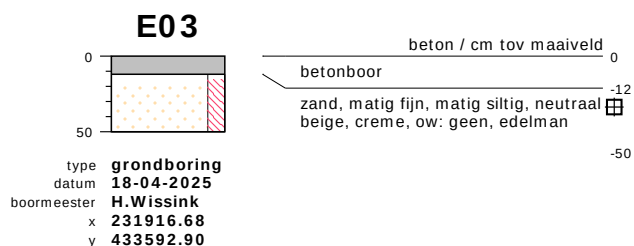


meetpunt E03
1013352334

bodemprofielen schaal 1:50



onderzoek **Welskerveen 1 te De Heurne**
projectcode **MM24153**
getekend conform **NEN 5104**

E04

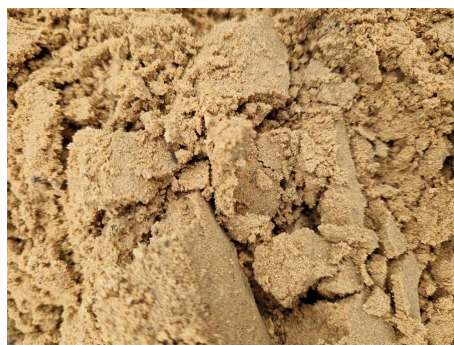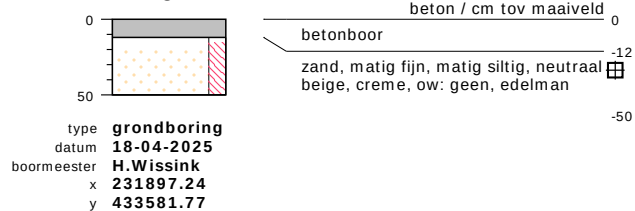

meetpunt E04
1013352335

E05

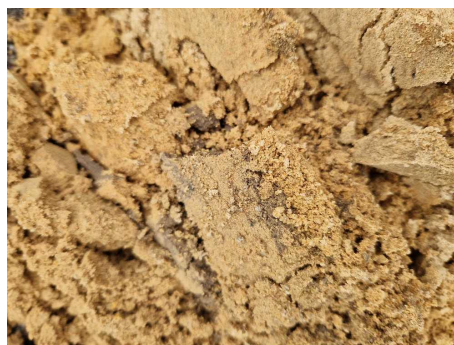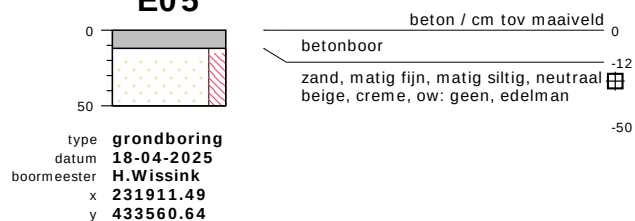


meetpunt E05
1013352336

bodemprofielen schaal 1:50

onderzoek **Welskerveen 1 te De Heurne**
projectcode **MM24153**
getekend conform **NEN 5104**

PEILBUIS

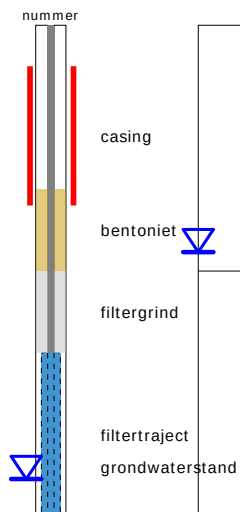


BORING




links= cm-maaiveld

rechts= cm + NAP

OLIE OP WATER REACTIE

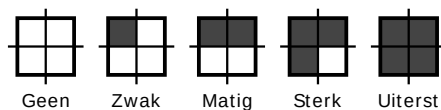

GEUR INTENSITEIT

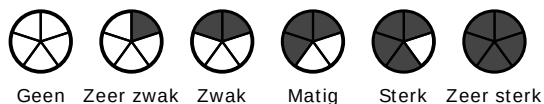


GRONDSOORTEN




GRIND, grindig (G,g)




ZAND, zandig (Z,z)

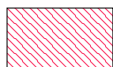


LEEM, siltig (L,s)

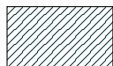

KLEI, kleilig (K,k)

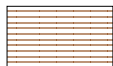

VEEN, humeus (V,h)

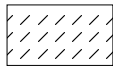

slib

MATE VAN BIJMENGING



zwak - (0-5%)



matig - (5-15%)



sterk - (15-50%)



uiterst - (> 50%)

VERHARDINGEN



asfalt, beton, klinkers, tegels
stelconplaat, ondoordringbare laag


GRADATIE ZAND

uf = uiterst fijn (63-105 um)
zf = zeer fijn (105-150 um)
mf = matig fijn (150-210 um)
mg = matig grof (210-300 um)
zg = zeer grof (300-420 um)
ug = uiterst grof (420-2000 um)

OVERIG



bodemvreemde bestandsdelen aanwezig

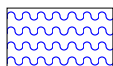

water

GRADATIE GRIND

f = fijn (2-5.6 mm)
mg = matig grof (5.6-16 mm)
zg = zeer grof (16-63 mm)

BESCHRIJVING BODEMLAAG

pid = foto ionisatie detector
bv = bodemvocht
ow = olie op water



BIJLAGE 5:

Beoordeling bodemrapport

Beoordeling bodemrapport Omgevingsplanactiviteit

Aan : Gemeente Aalten, t.a.v. Heleen te Winkel
Zaaknummer : 2025EA0371
Adres/onderwerp : Welskerveen 1 te De Heurne
Behandeld door : Jeroen van Meijgaarden
Datum : 3-4-2025
Opsteller rapport : Montferland Milieu
Rapportnummer : MM24153
Rapportdatum : 4-12-2024
Titel : Voorafgaand- en verkennend asbestonderzoek
Welskerveen 1 te De Heurne

Advies

Het bodemonderzoek voldoet niet (volledig) aan de gestelde kwaliteitseisen.

De conclusie uit het vooronderzoek dat de locatie (los van de asbestdruppelzones) niet verdacht is wordt niet gedeeld door de ODA. Op basis daarvan is ook de conclusie dat op dit moment niet de gehele bodemgevoelige locatie is onderzocht en hiermee niet wordt voldaan aan de voorwaarden uit het Bkl.

Geadviseerd wordt om, ten behoeve van het in behandeling nemen van de bestemmingswijziging (en bouwvergunningsaanvraag), een aanvullend bodemonderzoek te vragen. Op de bodemgevoelige locatie moet een aanvullend bodemonderzoek cf. de NEN 5725 en NEN 5740 en/of NEN 5707 worden uitgevoerd zoals is bedoeld in artikel 5.2.2 van het Besluit activiteiten leefomgeving.

Het onderzoek ter plaatse van de druppelzones is op een juiste wijze uitgevoerd. Op basis van het vastgestelde asbestgehalte is er geen verplichting tot sanering. De ODA adviseert wel om de grond ter plaatse van druppelzone deellocatie C (vanwege het aantreffen van asbest) separaat te ontgraven en de vrijkomende grond af te voeren naar een erkende verwerker.

Inleiding

De initiatiefnemer wil op de locatie de bestaande voormalige agrarische bebouwing slopen en de agrarische bestemming omzetten in een woonbestemming. Daarbij wordt het (bestaande) hoofdgebouw gesplitst in twee wooneenheden. Daarnaast wordt een (pré)-mantelzorgwoning en een Tiny house (tijdelijk) toegevoegd. Tot slot wordt er een vrijstaande woning toegevoegd.

In dat kader is een bodemonderzoek uitgevoerd. De resultaten van het onderzoek zijn vastgelegd in een rapport. De gemeente Aalten vraagt de Omgevingsdienst Achterhoek (ODA) het rapport te beoordelen. De beoordeling heeft betrekking op de onderzoekslocatie zoals hieronder en in bijlage 3 van het bodemrapport, weergegeven.



Figuur 1: Weergave voorgenomen ontwikkeling



Figuur 2: Situatietekening met boorpunten



Beoordeling

Het uitgevoerde bodemonderzoek is inhoudelijk beoordeeld door de ODA. Er is getoetst aan de uitvoeringsnormen voor bodemonderzoek, namelijk de NEN5725, de NEN5740 en de NEN5707. De uitkomsten zijn getoetst aan de regels van de Omgevingswet. In de bijlage is een uitgebreide beoordeling van de getoetste onderdelen van de bodemrapportage opgenomen.

Aandachtspunten

In algemene zin geldt:

- Wij adviseren om al het aanwezige asbesthoudend materiaal (dakbedekking), voorafgaand aan de werkzaamheden met de grond, door een erkend bureau te laten verwijderen om nieuwe besmetting van de omliggende bodem te voorkomen.
- Wanneer tijdens graafwerkzaamheden waarnemingen worden gedaan die op een verontreiniging wijzen, anders dan vastgesteld in de beoordeelde rapportage, dan moet het werk direct gestopt worden en moet met de ODA worden overlegd.

Bij de volgende specifieke acties gelden de regels uit het Besluit activiteiten leefomgeving (Bal):

- MBA graven in bodem met een kwaliteit onder of gelijk aan de interventiewaarde;
- MBA toepassing van vrijkomende grond;
- MBA toepassing van bouwstoffen.



BIJLAGE: Beoordeling/toetsing van rapportonderdelen

Algemeen

Is de rapportage compleet? : ja
Beoordelingskader bodemonderzoek : omgevingsplanactiviteit bouw

Is de onderzoekslocatie juist? : ja
Oppervlakte locatie : 12.000 m²
BRL2000 (boormeester) : akkoord

Motivering:

Het rapport voldoet niet aan de gestelde kwaliteitseisen en is niet volledig. Het onderzoek is in november '24 uitgevoerd. Voor zover bekend hebben daarna geen activiteiten plaatsgevonden die tot een (noemenswaardige) verandering in bodemkwaliteit hebben geleid. Het onderzoek is voldoende actueel.

In het vooronderzoek wordt beperkt aandacht gegeven aan de twee (voorm.) brandstoftanks ter plaatse. Echter, op basis van de bij de ODA aanwezige tankverwijderingscertificaten uit 1993 (opgeslagen in map locatie) is vastgesteld dat een verontreiniging als gevolg hiervan niet aannemelijk is. In beide gevallen (3000 l HBO tank ter plaatse van Welskerveen 1 en 1a) is door het uitvoerende bedrijf na verwijdering vastgesteld dat er geen sprake is van een verontreiniging.

Vooronderzoek en hypothesestelling/onderzoeksstrategie (NEN5740/NEN5725 en NEN5707/NEN5897)

Verwijzing naar NEN5740/NEN5725 : ja
Verwijzing naar NEN5707/NEN5897 : ja
Afbakening vooronderzoeksgebied : akkoord
Beschikbare informatie opgevraagd / ingezien : ja
Zijn asbestinventarisaties geraadpleegd? : onbekend
Bronvermelding : ja

Is sprake van (mogelijke) asbestdaken?

(asbestdakenkaart en lufo interpretatie) : ja

Is sprake van asbestverdacht materiaal?

(verweerd/gebroken bouw materiaal of objecten, maar ook bv. kassencomplex/beschoeiing/volkstuinen)

Is sprake van asbestverdacht puinverharding of puinbijmenging?

: onbekend
Onderzoek naar de bodem (en evt. puin) heeft nog niet plaats gevonden.

Gaat de ODA akkoord met het vooronderzoek : nee

De locatie (erf) is verdacht en dient onderzocht te worden onderzocht of er dient op basis van nadere toelichting te worden onderbouwd dat de locatie toch niet verdacht is.

Toelichting: Het adviesbureau trekt op basis van het uitgevoerde vooronderzoek de conclusie dat het gehele erf beschouwd kan worden als niet verdacht. De ODA is het niet eens met die conclusie. Het terrein is al ruim 100 jaar in gebruik en het is bekend dat bij langdurig gebruik, ook bij agrarisch gebruik, de bodem verontreinigd kan worden door een veelvoud aan mogelijke oorzaken die verband houden met het gebruik. Naar de mening van de ODA is het gehele erfgedeelte in principe verdacht en dient hier, gezien de voorgenomen functiewijzing naar de woonbestemming, ook onderzoek te worden uitgevoerd naar de bodemkwaliteit. Dat kan door in het HO te onderbouwen dat de locatie toch niet verdacht is of als dat niet onderbouwd kan worden door het uitvoeren van een bodemonderzoek NEN 5740.

Gekozen onderzoeksopzet : NEN5707

Gaat de ODA akkoord met de gekozen opzet? : nee

Motivering:

De druppelzones zijn onderzocht. Het overige terrein is nog onvoldoende onderzocht.



Toetsing en interpretatie onderzoeksresultaten

Toetsing Besluit kwaliteit leefomgeving, : niet uitgevoerd
Aanvullingsbesluit en omgevingsplan

Samenvatting Grond : nog niet onderzocht
Samenvatting Grondwater : nog niet onderzocht

Samenvatting Asbest : max 39 mg/kg in mengmonster (deellocatie C)

Gaat de ODA akkoord met de conclusies
en aanbevelingen van het rapport : nee

Motivering en bodemadvies:

Het bodemonderzoek voldoet niet (volledig) aan de gestelde kwaliteitseisen.

Niet de gehele bodemgevoelige locatie is onderzocht. Hiermee wordt niet voldaan aan de voorwaarden uit het Bkl. Wij adviseren daarom, ten behoeve van het in behandeling nemen van de vergunningaanvraag, een aanvullend bodemonderzoek te vragen. Op het niet onderzochte deel en bodemgevoelige deel van de locatie moet bodemonderzoek cf. de NEN 5725 en de NEN 5740 en NEN 5707 en/of de NEN 5798 worden uitgevoerd zoals is bedoeld in artikel 5.2.2 van het Besluit activiteiten leefomgeving.

Het onderzoek ter plaatse van de druppelzones is op een juiste wijze uitgevoerd. Op basis van het vastgestelde asbestgehalte is er geen verplichting tot sanering. De ODA adviseert wel om de grond ter plaatse van druppelzone deellocatie C (vanwege het aantreffen van asbest) separaat te ontgraven en de vrijkomende grond af te voeren naar een erkende verwerker.

(op basis van de gemeten waarden in relatie tot het aantal deelmonsters (39 mg/kg op basis van 6 deelmonsters) in het mengmonster van deellocatie C kan niet helemaal worden uitgesloten dat er lokaal sprake is van hogere waarden dan de nu gemeten 39 mg /kg (dit is inclusief de fractie < 0,5 mm).

BIS samenvatting

Aanleiding: VO bouw woning
Type: Onderzoek cf. NEN5707
Asbest: Onderzocht, max 39 mg/kg d.s.

Conclusie/beoordeling:
Bodemkwaliteit nog onvoldoende duidelijk, aanvullend onderzoek noodzakelijk.



BIJLAGE 6:

Toelichting beoordeling HO boerenerven



Aan:

Adviesbureaus die bodemonderzoek uitvoeren binnen het werkgebied van de ODA

Onderwerp:

Toelichting beoordeling vooronderzoek NEN5725 bij boerenerven

Inleiding

Sinds de inwerkingtreding van de Omgevingswet zijn de eisen voor bodemonderzoek beschreven in par. 5.2.2. van het Bal. Een wijziging ten opzichte van de vroegere situatie is de getrapte uitvoering, waardoor het uitvoeren van een bodemonderzoek conform de NEN5740 niet meer altijd nodig is. Als er op basis van het historisch vooronderzoek (conform de NEN 5725) wordt vastgesteld dat een locatie niet verdacht is voor bodemverontreiniging, dan is dat voldoende als bewijsmiddel voor de bodemkwaliteit. Het vooronderzoek wordt daardoor (nog) belangrijker.

Beoordeling van vooronderzoek van boerenerven

Binnen het werkgebied van de ODA is er vaak sprake van locaties met (voormalige) boerenerven. Onder "boerenerf" bedoelen we hier het gehele gebied rondom de (vml.) boerderij, stallen, omliggende tuin en boomgaarden, mestkelders, opslagplaatsen voor materialen en de verharde en onverharde wegen en opstelplaatsen op het terrein.

Bij een voorgenomen nieuwbouw of functiewijziging (van een agrarische functie naar een woonfunctie) dienen er bodemgegevens te worden aangeleverd conform 5.2.2. van het Bal. Dat kan dat dus enkel een historisch vooronderzoek conform de NEN5725 zijn.

Een belangrijke vraag bij de beoordeling van het vooronderzoek is dan of een boerenerf al dan niet verdacht is (en dus of er een bodemonderzoek cf. NEN 5740 nodig is, of dat een vooronderzoek al voldoende is). Bij boerenerven merken we geregeld verschil tussen de interpretatie en visie van de ODA en het adviesbureau. En merken we ook een verschil tussen de werkwijze van adviesbureaus onderling. De omgevingsdienst Achterhoek (ODA) wil de beoordeling van vooronderzoeken op een zo uniform mogelijke wijze uitvoeren. Met behulp van deze toelichting willen we aangeven op welke wijze de ODA de historische vooronderzoeken van boerenerven beoordeelt.

Visie ODA

De ODA is van mening dat een boerenerf dat al langere tijd (van voor 1995 ¹) in gebruik is niet bij voorbaat als onverdacht beschouwd kan worden.

¹ *het jaartal 1995 is gebaseerd op de mogelijke aanwezigheid van asbest in eventuele puinverharding, zie NEN5725:2023, bijlage A, tabel A.1. Ten aanzien van de overige parameters naast asbest achten we een gebruiksperiode van 30 jaar redelijk.*

Datum
10-04-2025

Pagina
1 van 2

Kenmerk ODA:
Notitie toelichting beoordelen HO
van boerenerven

Behandeld door
Jeroen van Meijgaarden
Adviseur Bodem
Telefoon: 06 43158425
bodem@odachterhoek.nl

Postadres en e-mail
Omgevingsdienst Achterhoek
Postbus 350
7000 AJ Doetinchem
info@odachterhoek.nl

Kopie aan
Gemeenten regio Achterhoek
Toezichthouder ODA

Bijlage
geen

Omgevingsdienst Achterhoek
Bezoekadres:
Elderinkweg 2
7255 KA Hengelo (Gld)

www.odachterhoek.nl



Evident verdachte deellocaties zoals asbestdruppelzones, opslag van brandstoffen, chemische opslagruimte etc. komen in het vooronderzoek vaak wel naar voren en op die locaties wordt dan ook bodemonderzoek voorgesteld.

Grote delen van het erf zijn echter niet altijd te koppelen aan een duidelijke activiteit maar zijn door het jarenlange gebruik wel (mogelijk) belast geraakt met diverse stoffen door een veelvoud van mogelijke oorzaken. Zoals lekkage vanuit geparkeerde voertuigen en machines, opslag van diverse materialen, dempen en ophogen van terreindelen met materialen van onbekende kwaliteit, in het verleden aangebrachte verhardingslagen, brandplaatsen etc.

Overweging: Uitbreiding op vooronderzoek bij terreininspectie

Voor bepaalde terreindelen kan de mate van verdachtheid op het eerste gezicht lastig te bepalen zijn. Zoals in het geval er sprake is van een verharding maar er geen gegevens zijn van de ouderdom en kwaliteit van de onderliggende laag.

Het adviesbureau kan dan overwegen om tijdens de (verplichte) terreininspectie net iets verder te kijken, bijvoorbeeld door het verwijderen van een stukje verharding en/of het uitvoeren van enkele proefboringen (inclusief een visuele inspectie van het vrijkomende materiaal). Dat kan dan aanvullend inzicht bieden over de bodemopbouw ter plaatse. Die gegevens kunnen dan weer worden meegenomen in het bepalen van de mate van verdachtheid (dus: is er sprake van een mogelijk asbestverdachte puinlaag, bijmengingen met puin of is er sprake van ongeroerde grond). Het is natuurlijk mogelijk dat gedeelten van het erf wel beschouwd kunnen worden als onverdacht, maar dat dient dan wel specifiek te worden onderbouwd door het adviesbureau.

Samengevat: Werkwijze beoordeling HO boerenerven door de ODA

- Een boerenerv (dat al sinds minimaal 1995) als zodanig in gebruik is, wordt door de ODA in eerste instantie beschouwd als een verdachte locatie;
- Indien niet het gehele erf verdacht is en (op basis van de historie) onderbouwd kan worden dat bepaalde delen als niet verdacht beschouwd kunnen worden, dan kan de conclusie zijn dat op die terreindelen bodemonderzoek niet nodig is, in het HO moet dat dan duidelijk worden onderbouwd;
- Bij een historisch onderzoek conform de NEN5725 is er in ieder geval sprake van een terreininspectie. Dit kan een moment zijn dat een adviesbureau laagdrempelig extra zaken bekijkt, op basis waarvan eventueel een meer gefundeerde keuze kan worden gemaakt om een gebied als wel of niet verdacht te benoemen. De ODA kan die extra informatie dan meenemen in de beoordeling.

Datum
08-04-2025

Pagina
2 van 2

Ons kenmerk
Notitie toelichting beoordelen
HO van boerenerven

Quickscan natuurwaardenonderzoek

Welskerveen 1 – De Heurne

Effectbeoordeling in het kader van de Omgevingswet, Natuurnetwerk Nederland en Natura 2000

Colofon

Quicksan natuurwaardenonderzoek Welskerveen 1 – De Heurne

Effectbeoordeling in het kader van de Omgevingswet, Natuurnetwerk Nederland en Natura 20

Uitgevoerd door:
Natuurbank Overijssel
Correspondentieadres:
Nobelstraat 5-7
7131 PZ Lichtenvoorde

BTW-ID: NL001388212B56
E: info@natuurbankoverijssel.nl
Tel: 0850-509852

Opdrachtgever: Locis Adviseurs

Abonnementhouder van de Nationale Databank Flora en Fauna



Projectnummer en versie: 7011 versie 1.0	Status: definitief
Ligging plangebied: Welskerveen 1 – De Heurne	Rapportdatum: 22-01-2024
Auteur: M. Mateman	Veldwerk uitgevoerd door: L. Talen

De vermelde medewerkers in deze rapportage zijn akkoord met openbaring van zijn of haar persoonsgegevens in het kader van de AVG-privacy wetgeving.

Inhoudsopgave

SAMENVATTING	4
HOOFDSTUK 1 INLEIDING	6
HOOFDSTUK 2 HET PLANGEBIED	7
2.1 Situering	7
2.2 Beschrijving van het plangebied	8
HOOFDSTUK 3 VOORGENOMEN ACTIVITEITEN	9
3.1 Algemeen	9
3.2 Mogelijk effect van de voorgenomen activiteiten op beschermde soorten en/of –gebieden	9
3.3 Vaststellen van de invloedssfeer	10
HOOFDSTUK 4 TOETSINGSKADERS	12
4.1 Algemeen	12
4.2 Omgevingswet; Natura 2000	12
4.3 Omgevingswet; Soortenbescherming	12
4.4 Specifieke zorgplicht	13
4.5 Regelgeving en aanzien van het Gelders Natuurnetwerk	15
HOOFDSTUK 5 GEBIEDSBESCHERMING	15
5.1 Algemeen	15
5.2 Gelders Natuurnetwerk en Groene ontwikkelingszone	15
5.3 Natura 2000	17
5.4 Slotconclusie	19
6.1 Verwachting en bureauonderzoek	20
6.1.1 Algemeen	20
6.1.2 Bronnenonderzoek	20
6.2 Veldonderzoek	20
6.3 Resultaten	22
6.4 Wettelijke consequenties van de beoogde ingreep	24
6.5 Historische gegevens en overige bronnen	28
6.6 Volledigheid van het onderzoek	28
HOOFDSTUK 7 CONCLUSIES	29

SAMENVATTING

Op het adres Welskerveen 1 in De Heurne zijn er plannen de agrarische opstallen te slopen en om aan de noordoostzijde van het erf een nieuwe woning te bouwen en om aan de noordwestzijde een Tiny-house te realiseren. Daarnaast wordt de bestaande woning op het erf verbouwd. Op en rondom het erf wordt nieuwe beplanting gerealiseerd. Daarom is Natuurbank Overijssel gevraagd om de wettelijke consequenties van de voorgenomen activiteiten in het kader van de Omgevingswet in beeld te brengen. In voorliggend rapport worden de bevindingen van het uitgevoerde onderzoek gepresenteerd. Naast een beschrijving van het onderzoeksgebied, de onderzoeksopzet en de resultaten van het onderzoek, worden de wettelijke consequenties van de voorgenomen activiteiten weergegeven.

Het plangebied is op 13 november 2024 onderzocht op de (potentiële) aanwezigheid van beschermde planten, dieren en beschermde nesten, hollen, vaste rust- en voortplantingslocaties. Ook is onderzocht of de voorgenomen activiteiten een negatief effect hebben op beschermd (natuur)gebied, zoals Natura 2000 en het Gelders Natuurnetwerk.

Resultaten toetsing aan wet- en regelgeving voor beschermde gebieden:

Het plangebied behoort niet tot het Gelders Natuurnetwerk of Natura 2000-gebied. Vanwege de ligging buiten het Gelders Natuurnetwerk, hoeft voorgenomen initiatief niet getoetst te worden aan de provinciale beleidsregels ten aanzien van de bescherming van het GNN (geen externe werking). Gelet op de aard van de voorgenomen activiteiten en de afstand tussen het plangebied en Natura 2000-gebied, kan een negatief effect op Natura 2000-gebied, als gevolg van de emissie van stikstofoxiden, op voorhand uitgesloten worden. Overige negatieve effecten kunnen ook worden uitgesloten.

Resultaten toetsing aan wet- en regelgeving voor beschermde soorten:

De inrichting en het gevoerde beheer maken het plangebied ongeschikt als groeiplaats voor beschermde plantensoorten, maar wel tot geschikt functioneel leefgebied voor verschillende beschermde dieren. Het plangebied wordt door beschermde diersoorten hoofdzakelijk benut als foerageergebied, maar mogelijk nestelen er vogels en bezetten grondgebonden zoogdieren, vleermuizen en amfibieën er een vaste rust- en/of voortplantingsplaats.

Het plangebied behoort tot functioneel leefgebied van verschillende vogelsoorten. Vogels benutten het plangebied als foerageergebied en er nestelen mogelijk huismussen, kerkuilen en steenuilen in de schuren en/of woning op het terrein. Aangezien nesten van huismussen, kerkuilen en steenuilen jaarrond beschermd zijn moet er nader onderzoek uitgevoerd worden naar de functie van de schuren en woning voor deze soorten om vast te kunnen stellen of er nesten aanwezig zijn en of er een Omgevingsvergunning flora- en fauna-activiteit aangevraagd moet worden voor het slopen van de schuren en het verbouwen van de woning.

Daarnaast nestelen er mogelijk andere vogels in de schuren en beplanting op het terrein. Als gevolg van het slopen van de schuren en het verwijderen van beplanting tijdens de voortplantingsperiode van vogels wordt mogelijk een bezet vogelnest beschadigd of vernield. Van de soorten, afgezien van de huismus, kerkuil en steenuil, die mogelijk in de schuren en beplanting nestelen is uitsluitend het bezette nest beschermd, niet het oude nest of de nestplaats. Voor het beschadigen of vernielen van een bezet nest (eieren) of het doden van een vogel kan geen Omgevingsvergunning flora- en fauna-activiteit verkregen worden omdat de voorgenomen activiteiten niet als een in de wet genoemd belang worden beschouwd. Het slopen van de bebouwing en het rooien van beplanting dient buiten de voortplantingsperiode van vogels uitgevoerd te worden. De meest geschikte periode om de voorgenomen activiteiten uit te voeren is augustus-februari. De schuren mogen indien er huismussen nestelen pas gesloopt worden nadat de Omgevingsvergunning flora- en fauna-activiteit is verleend en de voorschriften uit de Omgevingsvergunning zijn nageleefd.

Mogelijk wordt een beschermd grondgebonden zoogdier gedood en wordt een vaste rust- of voortplantingsplaats beschadigd of vernield, als gevolg van de uitvoering van de voorgenomen activiteiten. Voor de bosmuizen, huisspitsmuizen, rosse woelmuizen en veldmuizen die een vaste rust- en voortplantingsplaats in het plangebied bezetten, geldt een vrijstelling van de verbodsbepaling

‘beschadigen/vernielen van vaste rust- en voortplantingsplaats’. Deze vrijstelling geldt niet voor steenmarter, voor deze soort dient een Omgevingsvergunning flora- en fauna-activiteit aangevraagd te worden voor het beschadigen/vernielen van een vaste rust- of voortplantingsplaats op het erf.

Voor de andere beschermde grondgebonden zoogdieren op het erf geldt een vrijstelling voor het beschadigen/vernielen van vaste rust- en voortplantingsplaatsen omdat er sprake is van een ruimtelijke ontwikkeling. Er geldt geen vrijstelling voor het doden. Om te voorkomen dat beschermde grondgebonden zoogdieren gedood worden, dienen ze weggevangen te worden, of dient het werkterrein natuurvrij gemaakt te worden zodat de dieren op eigen beweging vertrekken. Voor het natuurvrij maken van het werkterrein is geen Omgevingsvergunning flora- en fauna-activiteit vereist. Indien er zorgvuldig gehandeld wordt, worden er geen beschermde grondgebonden zoogdieren gedood. Er dient wel een Omgevingsvergunning flora- en fauna-activiteit aangevraagd te worden voor het beschadigen/vernielen van een vaste rust- en voortplantingsplaats van een steenmarter.

Door het slopen en verbouwen van de bebouwing worden mogelijk vleermuizen of verblijfplaatsen van vleermuizen negatief beïnvloed. Vleermuizen zijn strikt beschermd en mogen alleen met een Omgevingsvergunning flora- en fauna-activiteit negatief beïnvloed worden. Om vast te kunnen stellen of vleermuizen negatief beïnvloed worden, dient de functie van de bebouwing voor vleermuizen vastgesteld te worden. Geadviseerd wordt om aanvullend onderzoek uit te voeren naar de functie van de bebouwing voor gebouwbewonende vleermuizen, conform het vleermuisprotocol 2021. Dat houdt in dat de bebouwing meermaals onderzocht dient te worden in de periode half mei – september.

Door het onvoorbereid uitvoeren van de voorgenomen activiteiten kan niet uitgesloten worden dat beschermde amfibieën gedood worden en dat (winter)rustplaatsen beschadigd of vernield worden. Voor de beschermde amfibieën, waarvan mogelijk de vaste (winter)rustplaats negatief beïnvloed wordt geldt een vrijstelling van de verbodsbepaling ‘beschadigen/vernielen van vaste rust- en voortplantingsplaats’. Voor het doden van beschermde amfibieën geldt geen vrijstelling. Om te voorkomen dat beschermde amfibieën opzettelijk gedood worden, dienen ze weggevangen te worden, of dient het werkterrein natuurvrij gemaakt te worden, zodat de dieren op eigen beweging vertrekken. Voor het natuurvrij maken van het werkterrein is geen Omgevingsvergunning flora- en fauna-activiteit vereist.

Wettelijke consequenties in het kader van de Omgevingswet:

- Nader onderzoek uitvoeren naar de functie van de bebouwing voor huismus, kerkuil, steenuil, gebouwbewonende vleermuizen en steenmarter;
- Beplanting rooien buiten de voortplantingsperiode van vogels (of broedvogelscan uitvoeren);
- Geen grondgebonden zoogdieren en amfibieën doden (zorgvuldig werken, wegvangen of werkterrein natuurvrij maken);

HOOFDSTUK 1 INLEIDING


Op het adres Welskerveen 1 in De Heurne zijn er plannen de agrarische opstallen te slopen en om aan de noordoostzijde van het erf een nieuwe woning te bouwen en om aan de noordwestzijde een Tiny-house te realiseren. Daarnaast wordt de bestaande woning op het erf verbouwd. Op en rondom het erf wordt nieuwe beplanting gerealiseerd. Op en rondom het erf wordt nieuwe beplanting gerealiseerd. Als gevolg van deze voorgenomen activiteiten kan overtreding van de Omgevingswet op voorhand niet uitgesloten worden. Daarom is Natuurbank Overijssel gevraagd om de wettelijke consequenties van de voorgenomen activiteiten in het kader van de Omgevingswet in beeld te brengen. In voorliggend rapport worden de bevindingen van het uitgevoerde onderzoek gepresenteerd. Naast een beschrijving van het onderzoeksgebied, de onderzoeksopzet en de resultaten van het onderzoek, worden de wettelijke consequenties van de voorgenomen activiteiten weergegeven.

Er is in het onderzoeksgebied gekeken naar de (potentiële) aanwezigheid van beschermde planten en dieren en beschermde nesten, holen, vaste rust- en voortplantingsplaatsen en andere beschermde functies. Ook is onderzocht of de voorgenomen activiteiten een negatief effect hebben op beschermd (natuur)gebied.

Op basis van de onderzoeksresultaten worden de wettelijke consequenties bepaald van de voorgenomen activiteiten in het kader van de Omgevingswet (soorten en Natura 2000-gebied) en de Omgevingsverordening Gelderland (Gelders Natuurnetwerk).

2.1 Situering

Het plangebied is gesitueerd aan Welskerveen 1 in De Heurne in de gemeente Aalten. Het plangebied ligt ten zuidwesten van het dorp De Heurne. Op de onderstaande afbeelding staat de ligging van het plangebied weergegeven.

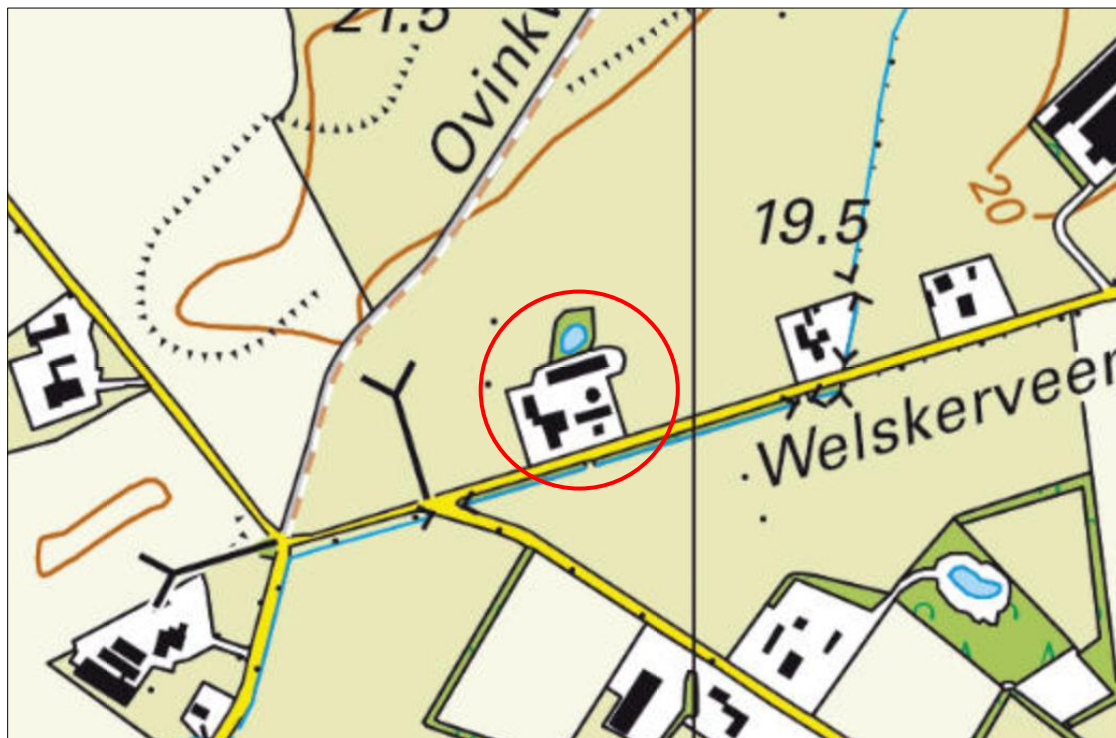

De ligging van het plangebied wordt met de rode cirkel aangeduid (bron: topotijdreis.nl).

2.2 Beschrijving van het plangebied

Het plangebied betreft een agrarisch erf op het adres Welskerveen 1 in De Heurne. Het plangebied bestaat uit de woning, meerdere schuren die voorheen een agrarische functie hadden en nu leegstaan of gebruikt worden als opslag, een mestopslag, erfverharding en verspreid over het terrein een aantal bomen. Het agrarisch cultuurland ten westen van het erf dat is ingezaaid met Engels raaigras behoort ook tot het plangebied. Verspreid over het terrein liggen verschillende goederen en materialen opgeslagen zoals, stapels stenen, landbouwwerktuigen en hooibalen. Op de onderstaande afbeelding wordt het plangebied weergegeven met de gele omkadering.




Luchtfoto met de begrenzing van het plangebied, aangegeven met de gele lijn (bron: ruimtelijkeplannen.nl).

HOOFDSTUK 3

VOORGENOMEN ACTIVITEITEN

3.1 Algemeen

Op het adres Welskerveen 1 in De Heurne zijn er plannen de agrarische opstallen te slopen en om aan de noordoostzijde van het erf een nieuwe woning te bouwen en om aan de noordwestzijde een Tiny-house te realiseren. Daarnaast wordt de bestaande woning op het erf verbouwd. Op en rondom het erf wordt nieuwe beplanting gerealiseerd. Op de onderstaande afbeelding wordt de nieuwe erfinrichting weergegeven.

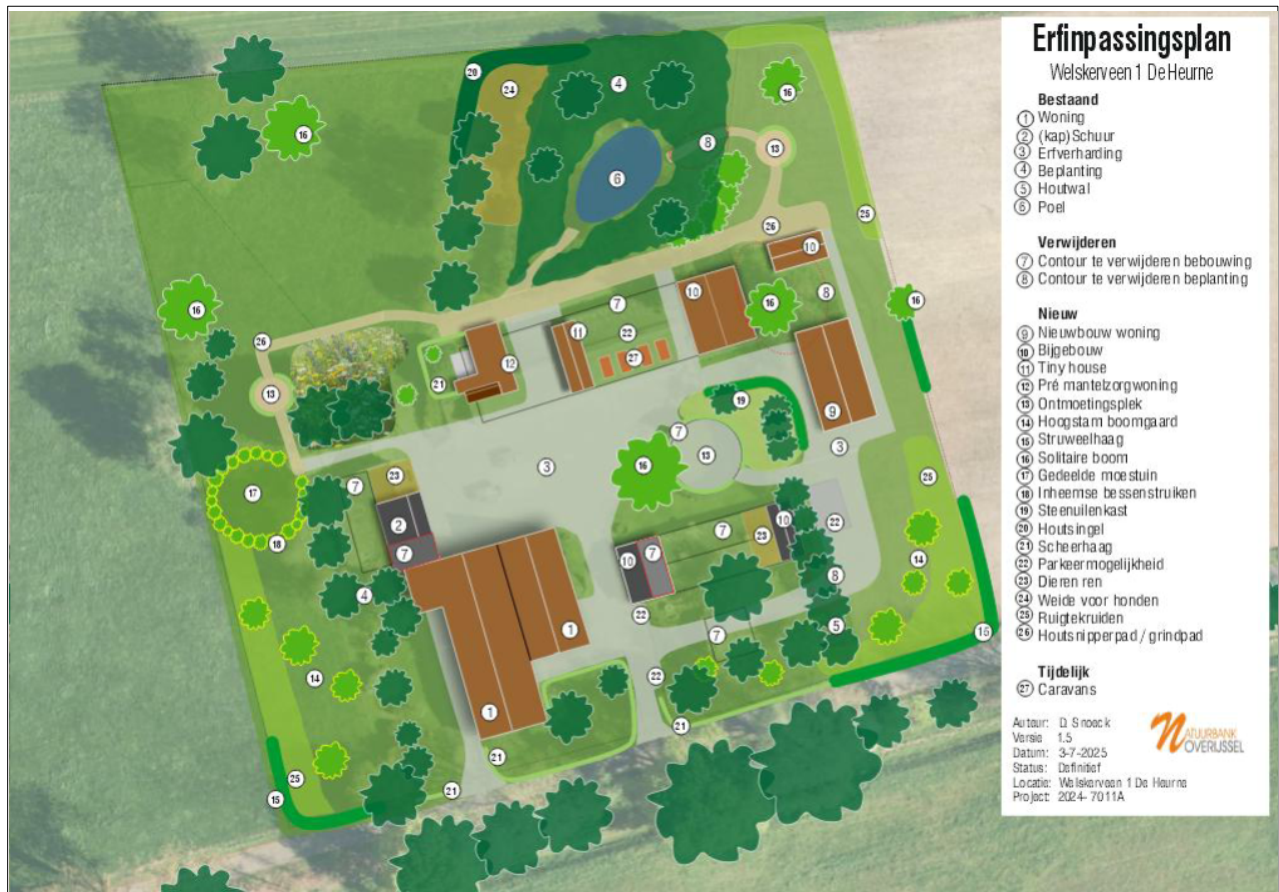

Plattegrond van het wenselijke eindbeeld (bron: Natuurbank Overijssel).

De volgende activiteiten worden getoetst op relevantie t.a.v. de Omgevingswet:

- Slopen agrarische opstallen;
- Plaatsen/bouwen Tiny house;
- Bouwen nieuwe woning;
- Verbouwen woning;
- Realiseren nieuwe beplanting;
- Bewonen nieuwe woningen;
- Ingebruikneming erf;

3.2 Mogelijk effect van de voorgenomen activiteiten op beschermde soorten en/of -gebieden

De voorgenomen activiteiten hebben mogelijk een negatieve invloed op beschermde soorten en beschermd (natuur)gebied. We onderscheiden de volgende negatieve invloeden:

Mogelijke tijdelijke invloeden:

- Verstoren rust- en voortplantingsplaatsen als gevolg van geluid, stof en trillingen tijdens de werkzaamheden;

Mogelijke permanente invloeden:

- Mogelijk afname/verdwijnen van beschermde vaste rust- of voortplantingsplaatsen en/of jaar rond beschermde nesten;
- Vernielen/verdwijnen van beschermde soorten;
- Aantasting van de kwaliteit van het leefgebied van beschermde soorten;

3.3 Vaststellen van de invloedsfeer

Naast een tijdelijk effect in het onderzoeksgebied, kan het voorkomen dat een voorgenomen activiteit een negatief effect heeft op beschermde soorten of beschermd natuurgebied buiten het onderzoeksgebied. Dit noemen we de invloedsfeer. De omvang van de invloedsfeer wordt bepaald door de duur, aard en omvang van de tijdelijke en/of permanente nieuwe situatie. Het effect van de voorgenomen activiteit op een beschermde soort verschilt per soort en/of soortgroep. In deze studie wordt gekeken naar de uitvoering van sloop- en bouwwerkzaamheden en het bewonen van de nieuwe woning.

Beoordeling van de invloedsfeer van de voorgenomen activiteit:

Om de effecten van een voorgenomen activiteit goed in beeld te kunnen brengen, is het soms van belang ook buiten het plangebied te kijken. In voorliggend geval grenst het plangebied aan verschillende solitaire bomen, de openbare weg, agrarisch cultuurland en een poel waar rondom met rondom een bosschage. Er is aanleiding te veronderstellen dat beschermde soorten en/of -waarden buiten het plangebied op een dussdanige wijze aangetast worden, dat dit leidt tot wettelijke consequenties.

3.4 Vaststellen van het onderzoeksgebied

Het onderzoeksgebied is niet gelijk aan het plangebied. De beplanting rondom de schuren wordt meegenomen in het onderzoeksgebied.



Met de gele lijn wordt het plangebied weergegeven en met de gele en rode lijn wordt het onderzoeksgebied weergegeven (bron: topotijdreis.nl).

HOOFDSTUK 4 TOETSINGSKADERS

4.1 Algemeen

In dit Hoofdstuk worden de diverse toetsingskaders toegelicht waaraan het initiatief getoetst wordt.

4.2 Omgevingswet; Natura 2000

Het gebiedsbeschermingsdeel van de Omgevingswet heeft als doel het beschermen van Natura 2000-gebieden (Vogelrichtlijn- en/of Habitatrichtlijngebieden) in Nederland. Projecten die significante gevolgen voor deze gebieden kunnen hebben, zijn in beginsel – zonder vergunning – niet toegestaan. Ook het vaststellen van plannen zoals een bestemmingsplan of een inpassingsplan is niet toegestaan, indien het betreffende plan significante gevolgen kan hebben voor Natura 2000-gebieden. Naast directe effecten (bijv. ruimtebeslag), dient ook gekeken te worden naar indirecte effecten als gevolg van externe werking (bijv. door geluid, licht en stikstofdepositie). De eerste stap in de toetsing is vaak een voortoets. Als significante gevolgen in de voortoets niet op voorhand met zekerheid kunnen worden uitgesloten, dan is een passende beoordeling noodzakelijk. In dat geval is voor een project een Omgevingsvergunning noodzakelijk.

4.3 Omgevingswet; Soortenbescherming

In de Omgevingswet (Bal; Besluit activiteit leefomgeving) is de soortenbescherming in Nederland geregeld. In de wet zijn lijsten opgenomen met beschermde soorten. In de Omgevingswet worden drie verschillende beschermingsregimes gehanteerd waaraan verschillende verbodsbepalingen zijn gekoppeld:

Soorten Vogelrichtlijn (Artikel 11.37 t/m Artikel 11.40 Bal):

1. Het verbod, bedoeld in artikel 5.1, tweede lid, aanhef en onder g, van de wet, om zonder Omgevingsvergunning een flora- en fauna-activiteit te verrichten, geldt voor:

- a. het opzettelijk doden of opzettelijk vangen van van nature in Nederland in het wild levende vogels van soorten als bedoeld in artikel 1 van de vogelrichtlijn;
- b. het opzettelijk vernielen of opzettelijk beschadigen van nesten, rustplaatsen en eieren van vogels als bedoeld onder a, of het opzettelijk wegnemen van nesten van die vogels;
- c. het rapen en onder zich hebben van eieren van vogels als bedoeld onder a; of
- d. het opzettelijk storen van vogels als bedoeld onder a.

2. Het verbod geldt niet, als:

- a. het verrichten van die activiteit op grond van een andere wet is toegestaan en is voldaan aan de artikelen 9, eerste en tweede lid, en 13 van de vogelrichtlijn; of
- b. de activiteit uitvoering geeft aan:

- 1°. een instandhoudingsmaatregel als bedoeld in de artikelen 3, eerste lid en tweede lid, onder b, c en d, en 4, eerste lid, eerste zin, en tweede lid, van de vogelrichtlijn of artikel 6, eerste lid, van de habitatrichtlijn; of
- 2°. een passende maatregel als bedoeld in artikel 6, tweede lid, van de habitatrichtlijn.

3. Het verbod op het opzettelijk storen van vogels, bedoeld in het eerste lid, onder d, geldt niet, als het storen niet van wezenlijke invloed is op de staat van instandhouding van de vogelsoort.

Soorten Habitatrichtlijn (Artikel 11.46 t/m Artikel 11.48 Bal);

Het verbod, bedoeld in artikel 5.1, tweede lid, aanhef en onder g, van de wet, om zonder Omgevingsvergunning een flora- en fauna-activiteit te verrichten, geldt voor:

- a. het in hun natuurlijk verspreidingsgebied opzettelijk doden of opzettelijk vangen van in het wild levende dieren van soorten, genoemd in bijlage IV, onder a, bij de habitatrichtlijn, bijlage II bij het verdrag van Bern of bijlage I bij het verdrag van Bonn;
- b. het opzettelijk verstoren van dieren als bedoeld onder a;
- c. het in de natuur opzettelijk vernielen of rapen van eieren van dieren als bedoeld onder a;

- d. het beschadigen of vernielen van de voortplantingsplaatsen of rustplaatsen van dieren als bedoeld onder a; en
- e. het opzettelijk plukken en verzamelen, afsnijden, onwortelen of vernielen van planten van soorten, genoemd in bijlage IV, onder b, bij de habitatrichtlijn of bijlage I bij het verdrag van Bern, in hun natuurlijke verspreidingsgebied.

Andere Soorten (Artikel 11.54 Bal)

Het verbod, bedoeld in artikel 5.1, tweede lid, aanhef en onder g, van de wet, om zonder Omgevingsvergunning een flora- en fauna-activiteit te verrichten, geldt voor:

- a. het opzettelijk doden of vangen van in het wild levende zoogdieren, amfibieën, reptielen, vissen, dagvlinders, libellen en kevers van de soorten, genoemd in bijlage IX, onder A;
- b. het opzettelijk beschadigen of vernielen van de vaste voortplantingsplaatsen of rustplaatsen van dieren als bedoeld onder a; en
- c. het opzettelijk in hun natuurlijke verspreidingsgebied plukken en verzamelen, afsnijden, onwortelen of vernielen van vaatplanten van de soorten, genoemd in bijlage IX, onder B.

Het verbod geldt niet als:

- a. het gaat om het doden of vangen van de bosmuis, de huisspitsmuis en de veldmuis, of om het beschadigen of vernielen van hun vaste voortplantingsplaatsen of rustplaatsen, voor zover deze dieren zich in of op gebouwen of daarbij behorende erven of roerende zaken bevinden;
- b. het verrichten van de activiteit op grond van een andere wet is toegestaan en is voldaan aan de eisen die zijn opgenomen artikel 8.74l van het Besluit kwaliteit leefomgeving; of
- c. de activiteit deel uitmaakt van:

- 1°. een instandhoudingsmaatregel als bedoeld in de artikelen 3, eerste lid en tweede lid, onder b, c en d, en 4, eerste lid, eerste zin, en tweede lid, van de vogelrichtlijn of artikel 6, eerste lid, van de habitatrichtlijn; of
- 2°. een passende maatregel als bedoeld in artikel 6, tweede lid, van de habitatrichtlijn.

Ten aanzien van de andere beschermde soorten geldt dat het bevoegd gezag (provincies c.q. ministerie van LNV) de vrijheid hebben om soorten binnen deze categorie vrij te stellen van de verbodsbepalingen. Voor beschermde soorten die niet zijn vrijgesteld dient bij overtreding van de verbodsbepalingen uit de Ow een Omgevingsvergunning flora- en fauna-activiteit te worden aangevraagd. Voor vogels geldt in afwijking hierop dat voor verstoring geen ontheffing nodig is, indien de gunstige staat van instandhouding niet in het geding is. Het is ook mogelijk om voor beide categorie soorten te werken volgens een goedgekeurde gedragscode die is afgestemd op de Omgevingswet. Er is dan geen Omgevingsvergunning flora- en fauna-activiteit nodig.

4.4 Specifieke zorgplicht

Een flora- en fauna-activiteit kan nadelig zijn voor bijvoorbeeld natuurbescherming. Iemand die dat weet of kan weten, moet zich altijd houden aan de specifieke zorgplicht bij het verrichten van de activiteit (artikel 11.27, Bal). De specifieke zorgplicht geldt bij alle dier- en plantensoorten, dus bij (inter)nationaal beschermde soorten én bij andere soorten.

Het Bal geeft aan waaruit de specifieke zorgplicht in ieder geval bestaat. Dat is hierna toegelicht.

Aanwezigheid van wat?	Waar staan de soorten in?	Toelichting
Vogels	Bijlage I vogelrichtlijn 	Het gaat om een soort die in het wild leeft in Nederland en daar van nature voorkomt
Trekvogels	Onder andere op de website van het ministerie van LNV 	Het gaat om een soort die regelmatig in Nederland voorkomt
Dier- en plantensoorten	Bijlage II, IV, V habitatrichtlijn 	Het gaat om een soort die in het wild leeft in Nederland en daar van nature voorkomt
Dier- en plantensoorten	Bijlage IX Bal of in de rode lijsten 	Het gaat om een soort die in het wild leeft in Nederland en daar van nature voorkomt
Belangrijke leefgebieden of natuurlijke habitats waar de genoemde dieren/planten leven	Dieren en planten in deze kolom	Het gaat niet om gebieden die geschikt zouden zijn als leefgebied maar waar de soort niet leeft. Zoals een grot die geschikt is voor vleermuizen maar waar ze niet leven. Of een wand waarop bepaalde muurplanten zouden kunnen groeien maar waar ze niet zijn.

Het is niet geheel duidelijk wat de consequenties zijn van een effect van een activiteit op soorten die vermeld staan op de Rode Lijst, evenals het toetsen van het effect van een activiteit op ‘trekvogels’.

Voor flora- en fauna-activiteiten houdt deze plicht in ieder geval in dat:

a. voorafgaand aan het verrichten van de activiteit wordt nagegaan of er aanwijzingen zijn van de aanwezigheid op de locatie waar de activiteit wordt verricht of in de directe nabijheid van die locatie van:

1° van nature in Nederland in het wild levende vogels van soorten, genoemd in bijlage I bij de vogelrichtlijn, en niet in die bijlage genoemde, geregeld in Nederland voorkomende trekvogelsoorten als bedoeld in artikel 4, tweede lid, van die richtlijn;

2° van nature in Nederland in het wild levende dieren of planten van soorten, genoemd in de bijlagen II, IV en V bij de habitatrichtlijn;

3° dieren of planten van soorten, genoemd in bijlage IX of in de rode lijsten, bedoeld in artikel 2.19, vijfde lid, onder a, onder 3°, van de wet; en

4° voor die soorten belangrijke leefgebieden of natuurlijke habitats;

b. als deze aanwijzingen er zijn: wordt vastgesteld of op voorhand op grond van objectieve gegevens nadelige gevolgen kunnen worden uitgesloten voor dieren van die soorten, hun nesten, hun foerageerplaatsen, hun voortplantingsplaatsen, hun rustplaatsen en hun eieren, of voor planten van die soorten;

c. als die gevolgen niet kunnen worden uitgesloten: wordt nagegaan welke gevolgen de activiteit kan hebben voor dieren van die soorten, hun nesten, hun foerageerplaatsen, hun voortplantingsplaatsen, hun rustplaatsen en hun eieren, of voor planten van die soorten;

d. alle passende preventieve maatregelen worden getroffen om die nadelige gevolgen te voorkomen;

e. tijdens en na het verrichten van de activiteit wordt nagegaan of de getroffen maatregelen de beoogde effecten hebben; en

f. het verrichten van de activiteit wordt gestaakt als de nadelige gevolgen toch niet worden voorkomen, of, als staken van de activiteit redelijkerwijs niet meer mogelijk is, passende herstelmaatregelen worden getroffen

Nieuw is de zorgplicht voor het aantasten van belangrijke leefgebieden en natuurlijke habitats van vogels en soorten van de Rode lijst. Voor activiteiten die leiden tot overtreding van een verbodsbepaling dient een Omgevingsvergunning flora- en fauna-activiteit verkregen te worden (dit heette in de Wet natuurbescherming een ontheffing). Indien sprake is van het aantasten van belangrijk leefgebied of natuurlijke habitat van een Rode lijstsoort, dient een document opgesteld te worden. Dit zal vergelijkbaar zijn met een ecologisch werkprotocol (EWP). In een EWP wordt beschreven op welke wijze een negatief effect op beschermde soorten, soorten van de Rode Lijst en belangrijke leefgebieden en natuurlijke habitats voorkomen kan worden, of hoe dit hersteld kan worden. Ook wordt een monitoringsplicht ingevoerd tijdens en na de uitvoering van de werkzaamheden, indien maatregelen getroffen worden. Dit geldt alleen voor belangrijke leefgebieden en natuurlijke habitats.

4.5 Regelgeving en aanzien van het Gelders Natuurnetwerk

Het Besluit kwaliteit leefomgeving is een AMvB onder de Omgevingswet waarin onder andere regelgeving over de bescherming van het Gelders Natuurnetwerk (GNN/Ecologisch Hoofdstructuur (EHS) is opgenomen. De EHS werd officieel geïntroduceerd in het Natuurbeleidsplan en is daarna opgenomen in de Nota Ruimte, welke inmiddels vervangen is door de Nationale omgevingsvisie (NOVI). Kaderstellende regels ten aanzien van o.a. GNN/EHS zijn opgenomen in het Besluit kwaliteit leefomgeving (Bkl). Bij geplande ingrepen die binnen het GNN/EHS vallen moet het belang van de natuurbescherming worden afgewogen tegen andere belangen, indien de voorgenomen ingreep negatief uitwerkt op de aanwezige natuurwaarden. De kern van de afweging vormt het 'nee, tenzij'-principe. Dit wil zeggen dat schadelijke ingrepen niet zijn toegestaan, tenzij er andere belangen zijn die de ingreep rechtvaardigen. In dat geval zijn compenserende maatregelen voorgeschreven.

Concrete beleidsregels ten aanzien van de GNN in Gelderland zijn opgenomen in de vigerende provinciale ruimtelijke verordening van de provincie Gelderland.

HOOFDSTUK 5 GEBIEDSBESCHERMING

5.1 Algemeen

In dit hoofdstuk wordt ingegaan op het mogelijke effect van de voorgenomen activiteiten op Natura 2000-gebied en het Gelders Natuurnetwerk.

5.2 Gelders Natuurnetwerk en Groene ontwikkelingszone


Om de biodiversiteit nu en voor toekomstige generaties Gelderlanders veilig te stellen, beschermt de provincie het Gelders Natuurnetwerk. Het Gelders Natuurnetwerk is een samenhangend netwerk van bestaande en te ontwikkelen natuur van internationaal, nationaal en provinciaal belang.

Een groot deel van de Gelderse natuurgebieden is internationaal beschermd: de Natura 2000-gebieden. Juist in deze gebieden moet de biodiversiteit worden behouden of verbeterd. De provincie geeft in het natuurbeleid prioriteit aan het behalen van de Natura 2000-doelen in de Natura 2000-gebieden. Het Gelders Natuurnetwerk vervult daarnaast een belangrijke rol bij het behoud van de biodiversiteit. De Ecologische verbindingzones maken voor een klein deel uit van het Gelders Natuurnetwerk.

De provincie wil de natuur van het Gelders Natuurnetwerk en Groene ontwikkelingszone beschermen tegen aantasting en heeft daarom regels opgenomen in de Omgevingsverordening. Centraal staat de versterking van de kernkwaliteiten. De kernkwaliteiten bestaan uit bestaande natuurwaarden, uit nog te ontwikkelen potentiële waarden en de omgevingscondities zoals stilte. De (nog te ontwikkelen) natuurwaarden zijn beschreven en als bijlage bij de Omgevingsverordening opgenomen. De omgevingscondities zijn in de bijlage bij de Omgevingsverordening wel benoemd, maar er heeft geen provincie dekkende inventarisatie plaatsgevonden. Bij projecten kan op maat een effectbeschrijving worden gemaakt voor de relevante omgevingscondities.

Ligging t.o.v. het Gelders Natuurnetwerk en Groene ontwikkelingszone

Het plangebied ligt buiten gronden die tot het Gelders Natuurnetwerk of de Groene ontwikkelingszone behoren. Op de onderstaande afbeelding wordt de ligging van het Gelders Natuurnetwerk en de Groene ontwikkelingszone in de omgeving van het plangebied weergegeven.

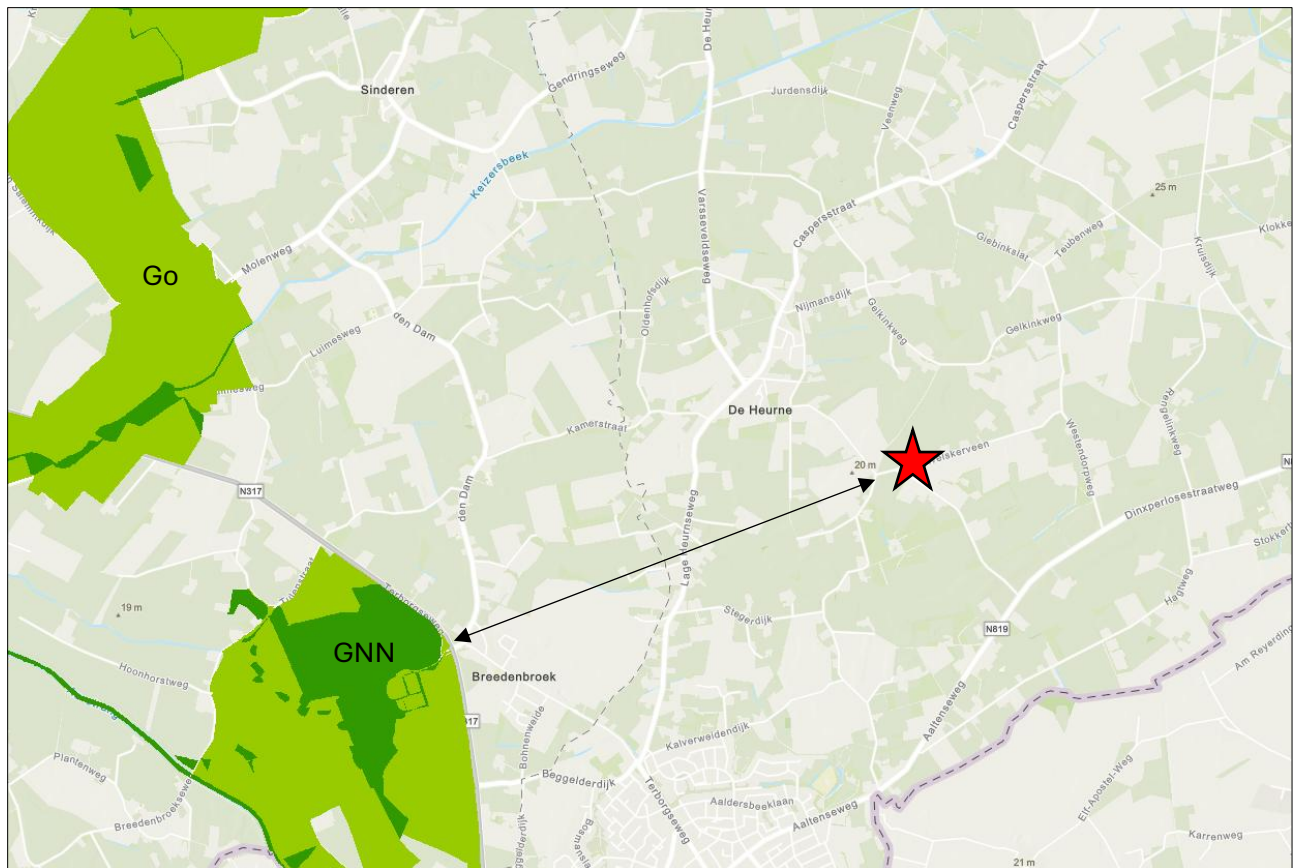

Ligging van Gelders Natuurnetwerk (GNN) en de Groene ontwikkelingszone (Go) in de omgeving van het plangebied. De ligging van het plangebied wordt met de rode ster aangeduid. Gronden die tot de Gelders Natuurnetwerk behoren worden met de donkergroene kleur aangeduid. Gronden die behoren tot de Groene ontwikkelingszone worden met de lichtgroene kleur aangeduid (gelderland.maps.arcgis.com).

Beschermingsregime

De bescherming van het Gelders Natuurnetwerk kent geen externe werking.

Toetsing aan provinciaal beleid

Omdat het plangebied buiten het Gelders Natuurnetwerk en de Groene ontwikkelingszone ligt, hoeft voorgenomen initiatief niet getoetst te worden aan provinciaal beleid t.a.v. Gelders Natuurnetwerk.

5.3 Natura 2000

De biodiversiteit (soortenrijkdom) in Europa gaat al jaren achteruit. Duurzame bescherming van flora en fauna is hard nodig. Planten en dieren trekken zich weinig aan van landsgrenzen en het is daarom belangrijk om natuurbescherming in Europees verband aan te pakken. Zo voorkomen we dat de natuur in Europa en in Nederland steeds eenvormiger wordt. Daartoe is in 1979 de Vogelrichtlijn opgesteld en in 1992 de Habitatrichtlijn. Deze richtlijnen hebben twee componenten: soortenbescherming en gebiedsbescherming. Alle EU-lidstaten wijzen beschermde gebieden aan voor specifieke (leefgebieden van) (vogel-)soorten. De onder beide richtlijnen aangewezen beschermde gebieden vormen het Natura 2000-netwerk. De Nederlandse bijdrage aan dit Europese netwerk van beschermde natuurgebieden bestaat uit ruim 160 gebieden.

Beschermingsregime

De Wet natuurbescherming regelt in hoofdstuk 2 de bescherming van Natura 2000-gebieden. Dit zijn speciale beschermingszones op grond van de Europese Vogelrichtlijn en Habitatrichtlijn. De minister wijst deze gebieden aan.

Voor de Natura 2000-gebieden stelt de minister instandhoudingsdoelstellingen op voor:


- de leefgebieden van vogels;
- de natuurlijke habitats of habitats van soorten;

De provincies stellen voor de Natura 2000-gebieden een beheerplan op. In het beheerplan staan maatregelen die ervoor moeten zorgen dat de instandhoudingsdoelstellingen worden bereikt.

Nederland past een vergunningenstelsel toe. Hierdoor is in ons land een zorgvuldige afweging gewaarborgd rond projecten die gevolgen kunnen hebben voor Natura 2000-gebieden. Vergunningen worden verleend door provincies of door het ministerie van LNV. Natura 2000-gebieden mogen geen significante schade ondervinden. Dit houdt in dat bepaalde plannen en projecten, op zichzelf óf in combinatie met andere plannen en projecten, de natuurwaarden waarvoor de gebieden zijn aangewezen niet significant negatief mogen beïnvloeden. Elke ontwikkeling in of nabij een Natura 2000-gebied dient te worden onderworpen aan een 'voortoets'. Uit de voortoets moet blijken of kan worden uitgesloten dat de gewenste werkzaamheden/ontwikkelingen een (significant) negatief effect hebben (op zichzelf of in combinatie met andere plannen of projecten). Voor alle Natura 2000-gebieden dient een beheerplan te zijn opgesteld waaruit duidelijk wordt welke activiteiten wel en niet zonder vergunning mogelijk zijn in en nabij die gebieden.

Ligging van het plangebied t.o.v. Natura-2000

Het plangebied ligt op minimaal 13,88 kilometer afstand van Natura 2000-gebied. Het meest nabij gelegen Natura 2000-gebied is Korenburgerveen. Op onderstaande afbeelding wordt de ligging van het Natura 2000-gebied in de omgeving van het plangebied weergegeven.

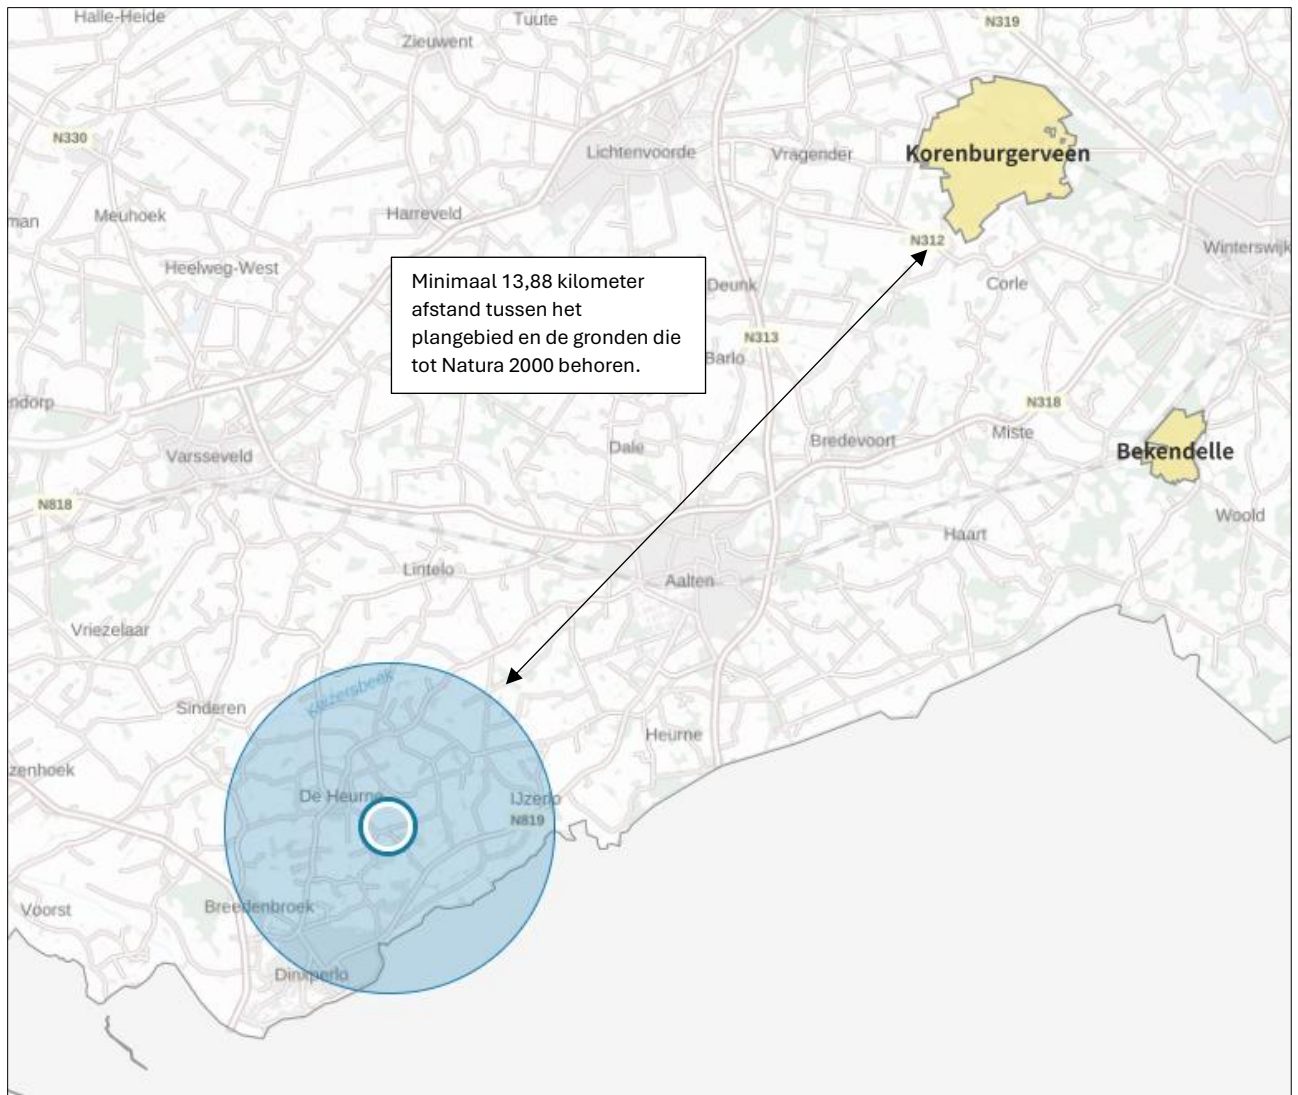

Ligging van Natura 2000-gebied in de omgeving van het plangebied. De ligging van het plangebied wordt met de blauwe cirkel aangeduid. Gronden die tot Natura 2000 behoren worden met de okergele kleur aangeduid (bron: calculator.aerius.nl).

Effectbeoordeling

Beoordeling uitvoering fysieke activiteiten

Het plangebied is niet zichtbaar vanuit Natura 2000-gebied. Negatieve effecten, zoals geluid, licht en optische verstoring zijn daarom niet aan de orde. Ook zijn in het Natura 2000-gebied geen negatieve effecten, zoals trillingen waarneembaar. Negatieve effecten op Natura 2000-gebied kunnen uitgesloten worden.

Beoordeling stikstof (ontwikkelfase)

Ten behoeve van de totale ontwikkeling wordt materieel met een verbrandingsmotor ingezet en vindt er een tijdelijke toename plaats van verkeersbewegingen als gevolg van de afvoer van sloopmateriaal, de aanvoer van bouw materiaal en vervoer van materieel en personeel. Gelet op de afstand tussen het plangebied en het dichtstbijzijnde Natura 2000-gebied (13,88 kilometer) kan een toename van

stikstofdepositie in Natura 2000-gebied tijdens de ontwikkelfase op voorhand uitgesloten worden. Daarom hoeft er voor de ontwikkelfase geen stikstofberekening uitgevoerd te worden.

Beoordeling stikstof (gebruiksfase)

Door het saneren van het agrarische bedrijf en het terugbouwen van een woning neemt het aantal verkeersbewegingen van en naar het plangebied niet toe. Gelet op de afstand tot het dichtstbijzijnde Natura 2000-gebied (13,88 kilometer) en het niet toenemen van het aantal verkeersbewegingen kan een negatief effect op Natura 2000-gebied, als gevolg van de emissie van stikstofoxiden tijdens de gebruiksfase, op voorhand uitgesloten worden. Daarom hoeft er voor de gebruiksfase geen stikstofberekening uitgevoerd te worden.

5.4 Slotconclusie

Het plangebied behoort niet tot het Gelders Natuurnetwerk of Natura 2000-gebied. Vanwege de ligging buiten het Gelders Natuurnetwerk, hoeft voorgenomen initiatief niet getoetst te worden aan de provinciale beleidsregels ten aanzien van de bescherming van het GNN (geen externe werking). Gelet op de aard van de voorgenomen activiteiten en de afstand tussen het plangebied en Natura 2000-gebied, kan een negatief effect op Natura 2000-gebied, als gevolg van de emissie van stikstofoxiden, op voorhand uitgesloten worden. Overige negatieve effecten kunnen ook worden uitgesloten.

6.1 Verwachting en bureauonderzoek

6.1.1 Algemeen

Bij het bepalen van de mogelijke aantasting van beschermde soorten is gebruik gemaakt van de volgende bronnen:

- Bronnenonderzoek (o.a. internet en de Nationale databank flora en fauna);
- Veldbezoek op 13-11-2024 door een ervaren ecooloog;

6.1.2 Bronnenonderzoek

Op 12 november 2024 is de NDFF geraadpleegd om te kijken of er beschermde planten en dieren zijn waargenomen in het plangebied en de directe omgeving. In het plangebied en de directe omgeving zijn 13 waarnemingen vastgesteld in de afgelopen vijf jaar. In 2020 en 2024 zijn er huismussen waargenomen. Verder zijn er in 2020 en 2022 ter plaatse steenuilen waargenomen. Verder zijn er witte kwikstaart, winterkoning, spotvogel, merel, houtduif, holenduif, groenling en gekraagde roodstaart waargenomen in het zoekgebied. Op de onderstaande afbeelding wordt het zoekgebied in de NDFF weergegeven, de waarnemingen worden weergegeven met de groene stippen.



Met de zwarte lijn wordt het zoekgebied in de NDFF weergegeven. Er is in de periode 2020-2025 – 13 waarnemingen gedaan in het plangebied en de directe omgeving (bron: NDFF).

6.2 Veldonderzoek

In het kader van het natuurwaardenonderzoek is het plangebied op 13 november 2024 tijdens de daglichtperiode (ochtend) bezocht. Het onderzoeksgebied is te voet onderzocht op de aanwezigheid en

potentiële aanwezigheid van beschermde flora- en faunawaarden. Het gebied is visueel en auditief onderzocht. Tijdens het veldbezoek is gebruik gemaakt van een verrekijker (Swarovski 12x50) en zijn de in dit rapport opgenomen afbeeldingen gemaakt. De onderzoeker beschikte tevens over een warmtebeeldcamera (Helion Pulsar xq28).

Methode per soortgroep

Vogels

Het gebied is visueel en auditief onderzocht op het voorkomen van (broed)vogels. Doorgaans hebben vogels geen bezet nest meer gedurende deze tijd van het jaar en zijn de meeste zomergasten al vertrokken naar de overwinteringsgebieden. In het plangebied is gekeken en geluisterd naar vogels, (oude) nesten en sporen die op de aanwezigheid van nesten in het plangebied duiden, zoals prooiresten (roofvogels), schijtsproten, braakballen, ruiveren (roofvogels), eierdoppen en zichtbaar nestmateriaal. Op basis van een beoordeling van de landschappelijke kenmerken kan een goede inschatting gemaakt worden van de betekenis van het onderzoeksgebied voor vogels en of de uitgevoerde inventarisatie voldoet aan de gestelde eisen voor onderzoek naar vogels.

Grondgebonden zoogdieren

Het plangebied is visueel onderzocht op het voorkomen van beschermde grondgebonden zoogdieren. De onderzoeksperiode is geschikt voor verspreidingsonderzoek, maar matig geschikt voor onderzoek naar voortplantingslocaties. Grondgebonden zoogdieren hebben geen zogende jongen meer in deze tijd van het jaar. Wel benutten veel grondgebonden zoogdieren de voortplantingsplaats als vaste rustplaats buiten de voortplantingsperiode. Er is in het plangebied gezocht naar grondgebonden zoogdieren, verblijfplaatsen en sporen die op de aanwezigheid van grondgebonden zoogdieren in het plangebied duiden zoals hollen, nesten, graaf-, krab- en bijtsporen, haren, prooiresten, pootafdrukken en uitwerpselen.

Vleermuizen

De onderzoeksperiode is beperkt geschikt voor onderzoek naar verblijfplaatsen van vleermuizen omdat vleermuizen in deze tijd van het jaar de winterverblijfplaats bezetten. Sommige vleermuissoorten bezetten de winterverblijfplaats op enige afstand (>100km) van de zomerverblijfplaats. Sommige vleermuizen in winterrust zitten diep weggekropen in gebouwen of bomen, maar er zijn ook vleermuizen die aan de binnenzijde van gebouwen hangen, zoals op tochtvrije zolders. Er is in het onderzoeksgebied gezocht naar vleermuizen en naar potentiële rust- verblijfplaatsen van vleermuizen. Het plangebied is bezocht op een moment op de dag dat vleermuizen niet foerageren en geen lijnvormige landschapselementen benutten als vliegroute. De mogelijke betekenis van het onderzoeksgebied als foerageergebied en vliegroute voor vleermuizen is bepaald op basis van een visuele beoordeling van de landschappelijke karakteristieken van het plangebied.

Amfibieën

Het plangebied is visueel onderzocht op het voorkomen van beschermde amfibieën. De onderzoeksperiode is matig geschikt voor verspreidingsonderzoek naar amfibieën en ongeschikt voor onderzoek naar voortplantingswateren. Amfibieën bezetten de winterrustplaats in deze tijd van het jaar en zitten dan weggekropen in de sliblaag van open water of diep weggekropen in hollen en gaten in de grond, of onder strooisel, bladeren, takken, rommel of opgeslagen goederen. Op basis van een beoordeling van landschappelijke kenmerken kan een goede inschatting gemaakt worden van de betekenis van het onderzoeksgebied voor amfibieën en of de uitgevoerde inventarisatie voldoet aan de gestelde eisen voor onderzoek naar deze soorten. Daarbij is tevens rekening gehouden met de ligging van het plangebied ten opzichte van het (normale) verspreidingsgebied van verschillende amfibieënsoorten

Overige soorten

Het onderzoeksgebied is niet onderzocht op het voorkomen van beschermde faunasoorten als reptielen, libellen, vissen, dag- en nachtvlinders, bladmossen, sporenplanten, haften en kreeftachtigen omdat het onderzoeksgebied geen geschikte habitat vormt voor deze soorten of omdat het plangebied buiten het normale verspreidingsgebied van deze soortgroepen ligt. Het is niet aannemelijk dat soorten, of soortgroepen, die (soms) moeilijk nieuwe leefgebieden koloniseren, zich spontaan buiten het normale verspreidingsgebied vestigen. Dit geldt bijvoorbeeld voor sommige kleine grondgebonden zoogdieren, reptielen en voor planten.

6.3 Resultaten

In deze paragraaf worden de resultaten van het veldbezoek gepresenteerd. Alleen soorten die in het onderzoeksgebied vastgesteld zijn, zeer waarschijnlijk in het onderzoeksgebied voorkomen of soorten waarvan het onderzoeksgebied een (essentieel) onderdeel van het functionele leefgebied vormt, worden in deze paragraaf besproken.

Vogels

Het plangebied behoort tot functioneel leefgebied van verschillende vogelsoorten. Vogels benutten het plangebied als foerageergebied en in de stallen zijn nesten aangetroffen van een holenduif, merel en huismus. Mogelijk nestelen er in de stallen op het terrein ook witte kwikstaart, gekraagde roodstaart, steenuil en kerkuil. Er zijn in de stallen op het erf geen sporen waargenomen van steenuil of kerkuil, zoals ruiveren, schijtsporten of braakballen, die wijzen op een nestplaats, maar mogelijk bezetten deze soorten een nestplaats achter beplating in de schuren. De bomen in het terrein zijn mogelijk geschikt als nestplaats voor merel, vink, zanglijster, spotvogel, zwartkop, roodborst, heggenmus en tjiftjaf om in te nestelen. In de NDFF zijn waarnemingen opgenomen van baltsende huismussen op de woning op het erf. Huismussen bezetten waarschijnlijk een nestplaats onder de dakpannen van de woning. In de bomen rondom het plangebied zijn geen buizerd of andere roofvogelnesten aangetroffen.



Links een foto met een holenduifnest en twee huismusnesten, rechts een nest van een merel.

Door het verbouwen van de woning, het slopen van de schuren en het rooien van beplanting rondom de schuren tijdens de voortplantingsperiode van vogels wordt mogelijk een beschermde vogel verstoord of gedood en een bezet nest beschadigd of vernield. De betekenis van het plangebied als foerageergebied voor vogels neemt door uitvoering van de voorgenomen activiteiten niet af.

Te beoordelen activiteit in het kader van de Omgevingswet

- Verbouwen woning, slopen schuren en rooien beplanting (tijdens de voortplantingsperiode van vogels);

Grondgebonden zoogdieren

Er zijn in het plangebied geen beschermde grondgebonden zoogdieren waargenomen maar het plangebied behoort vermoedelijk tot functioneel leefgebied van verschillende algemene grondgebonden zoogdiersoorten als bosmuis, huisspitsmuis, rosse woelmuis, veldmuis en steenmarter. Bosmuizen, huisspitsmuizen, rosse woelmuizen en veldmuizen benutten het plangebied hoofdzakelijk als foerageergebied maar mogelijk bezetten deze soorten er ook een vaste rust- en voortplantingsplaats onder opgeslagen spullen en materialen en strooisel en bladeren. In de stallen en schuren zijn geen uitwerpselen (latrines) of prooiresten van een steenmarter aangetroffen die duiden op de aanwezigheid van een vaste rust- of voortplantingsplaats van deze soort maar mogelijk bezetten steenmarters wel een vaste rust- en voortplantingsplaats op het terrein achter de beplating in de stallen. Er wordt bij het uitvoeren van de voorgenomen activiteiten geen dichte beplanting gerooid hierdoor worden eventuele verblijfplaatsen van egels of kleine marterachtigen niet aangetast door de voorgenomen activiteiten.

Door het verwijderen van opgeslagen spullen en materialen, het uitvoeren van grondverzet en het slopen van de stallen wordt mogelijk een beschermd grondgebonden zoogdier gedood en wordt mogelijk een vaste rust- en voortplantingsplaats beschadigd of vernield.

Te beoordelen activiteit in het kader van de Omgevingswet:

- Verwijderen opgeslagen spullen en materialen;
- Rooien beplanting;
- Uitvoeren grondverzet;

Vleermuizen

- **Verblijfplaatsen**

Er zijn tijdens het veldbezoek geen vleermuizen waargenomen maar er zijn wel aanwijzingen gevonden dat vleermuizen mogelijk een rust- of voortplantingsplaats in het plangebied bezetten. Bij de bebouwing in het plangebied zijn op verschillende plekken kieren aanwezig bij de buitengevels, de dakoverstekken en de dakpannen die vleermuizen de mogelijkheid bieden een verblijfplaats te bezetten in de gebouwen. De bomen op het erf die gerooid gaan worden hebben geen holtes of loshangend schors en zijn daarom minder geschikt voor vleermuizen om een verblijfplaats te bezetten.

Als gevolg van het slopen en verbouwen van de bebouwing in het plangebied wordt mogelijk een vleermuis verstoord of gedood en een verblijfplaats beschadigd of vernield.

Te beoordelen activiteit in het kader van de Omgevingswet:

- Slopen en verbouwen bebouwing;

- **Foerageergebied**

Het veldbezoek is uitgevoerd buiten de periode van de dag waarop vleermuizen foerageren, maar op basis van een beoordeling van de inrichting en het gevoerde beheer, wordt het plangebied als geschikt foerageergebied voor vleermuizen beschouwd. Vermoedelijk foerageren verschillende vleermuissoorten rond de bebouwing en beplanting in het plangebied. Gelet op de inrichting en het gevoerde beheer, wordt het plangebied niet als essentieel foerageergebied voor vleermuizen beschouwd.

Door het uitvoeren van de voorgenomen activiteiten neemt de betekenis van het plangebied als foerageergebied voor vleermuizen niet af.

Te beoordelen activiteit in het kader van de Omgevingswet:

- Geen;

- **Vliegroute**

Sommige vleermuissoorten benutten lijnvormige elementen ter geleiding tijdens het foerageren en om van verblijfplaats naar foerageergebied te vliegen (en van foerageergebied naar verblijfplaats). Lijnvormige

elementen die benut worden als vliegroue kunnen bestaan uit houtopstanden en wateren, maar ook een rij gevels van woningen.

Het plangebied vormt geen verbindende schakel in een lijnvormig landschapselement en maakt daarom geen onderdeel uit van een vliegroue van vleermuizen. Uitvoering van de voorgenomen activiteiten heeft geen negatief effect op vliegroues van vleermuizen.

Te beoordelen activiteit in het kader van de Omgevingswet:

- Geen;

Amfibieën

Tijdens het veldbezoek zijn geen amfibieën waargenomen maar gelet op de inrichting en het gevoerde beheer wordt het plangebied als functioneel leefgebied voor sommige algemene en weinig kritische amfibieënsoorten beschouwd. Amfibieën als bruine kikker, bastaardkikker, gewone pad en kleine watersalamander benutten het plangebied als foerageergebied en mogelijk bezetten ze er een (winter)rustplaats. Deze soorten kunnen een (winter)rustplaats bezetten onder spullen en materialen rondom de schuren en de woning. De poel aan de noordkant van het terrein dient waarschijnlijk als voortplantingsbiotoop voor bovengenoemde soorten. Het plangebied wordt niet als functioneel leefgebied voor zeldzame amfibieën als kamsalamander, rugstreeppad of poelkikker beschouwd. Deze zeldzame amfibieënsoorten ontbreken in de omgeving van het plangebied (NDFF, 2025).

Door het verwijderen van spullen en materialen en strooisel en bladeren rondom de schuren en de woning wordt mogelijk een amfibie gedood en wordt mogelijk een vaste (winter)rustplaats beschadigd of vernield.

Te beoordelen activiteit in het kader van de Omgevingswet:

- Verwijderen opgeslagen goederen en materialen en strooisel en bladeren;

Rode-lijstsoorten

Het plangebied is gecontroleerd op de aanwezigheid van Rode-lijstsoorten. Verschillende Rode-lijstsoorten zoals grote lijster en spotvogel kunnen in het plangebied foerageren en een nestplaats bezetten.

Aangezien door de voorgenomen activiteiten geen nesten van grote lijsters of spotvogels worden beschadigd of vernield hebben voorgenomen activiteiten geen negatief effect op de Rode-lijstsoorten die in het plangebied voorkomen.

Te beoordelen activiteit in het kader van de Omgevingswet:

- Geen;

Overige soorten

Er zijn geen andere beschermde soorten aangetroffen. Het gevoerde beheer en de inrichting maken het plangebied tot een ongeschikt functioneel leefgebied voor deze soorten.

6.4 Wettelijke consequenties van de beoogde ingreep

Vogels

Het plangebied behoort tot functioneel leefgebied van verschillende vogelsoorten. Vogels benutten het plangebied als foerageergebied en er nestelen mogelijk huismussen, kerkuilen en steenuilen in de schuren en/of woning op het terrein. Aangezien nesten van huismussen, kerkuilen en steenuilen jaarrond beschermd zijn moet er nader onderzoek uitgevoerd worden naar de functie van de schuren en woning voor deze soorten om vast te kunnen stellen of er nesten aanwezig zijn en of er een Omgevingsvergunning flora- en fauna-activiteit aangevraagd moet worden voor het slopen van de schuren en het verbouwen van de woning.

Daarnaast nestelen er mogelijk andere vogels in de schuren en beplanting op het terrein. Als gevolg van het slopen van de schuren en het verwijderen van beplanting tijdens de voortplantingsperiode van vogels wordt mogelijk een bezet vogelnest beschadigd of vernield. Van de soorten, afgezien van de huismuis, kerkuil en steenuil, die mogelijk in de schuren en beplanting nestelen is uitsluitend het bezette nest beschermd, niet het oude nest of de nestplaats. Voor het beschadigen of vernielen van een bezet nest (eieren) of het doden van een vogel kan geen Omgevingsvergunning flora- en fauna-activiteit verkregen worden omdat de voorgenomen activiteiten niet als een in de wet genoemd belang worden beschouwd. Het slopen van de bebouwing en het rooien van beplanting dient buiten de voortplantingsperiode van vogels uitgevoerd te worden. De meest geschikte periode om de voorgenomen activiteiten uit te voeren is augustus-februari. De schuren mogen indien er huismussen nestelen pas gesloopt worden nadat de Omgevingsvergunning flora- en fauna-activiteit is verleend en de voorschriften uit de Omgevingsvergunning zijn nageleefd.

Wettelijke consequenties in het kader van de Omgevingswet:

- Nader onderzoek uitvoeren naar de functie van de bebouwing voor huismussen, steenuilen en kerkuilen;
- Beplanting rooien en bebouwing slopen buiten de voortplantingsperiode van vogels;

Grondgebondenzoogdieren

Mogelijk wordt een beschermd grondgebonden zoogdier gedood en wordt een vaste rust- of voortplantingsplaats beschadigd of vernield, als gevolg van de uitvoering van de voorgenomen activiteiten. Voor de bosmuizen, huisspitsmuizen, rosse woelmuizen en veldmuizen die een vaste rust- en voortplantingsplaats in het plangebied bezetten, geldt een vrijstelling van de verbodsbepaling 'beschadigen/vernielen van vaste rust- en voortplantingsplaats'. Deze vrijstelling geldt niet voor steenmarter, voor deze soort dient een Omgevingsvergunning flora- en fauna-activiteit aangevraagd te worden voor het beschadigen/vernielen van een vaste rust- of voortplantingsplaats op het erf.

Voor de andere beschermde grondgebonden zoogdieren op het erf geldt een vrijstelling voor het beschadigen/vernielen van vaste rust- en voortplantingsplaatsen omdat er sprake is van een ruimtelijke ontwikkeling. Er geldt geen vrijstelling voor het doden. Om te voorkomen dat beschermde grondgebonden zoogdieren gedood worden, dienen ze weggevangen te worden (zie onderstaande tabel voor toepasbare vangmiddelen) of dient het werkterrein natuurvrij gemaakt te worden zodat de dieren op eigen beweging vertrekken. Voor het natuurvrij maken van het werkterrein is geen Omgevingsvergunning flora- en fauna-activiteit vereist.

Soort	Toegestane middelen vangen
Aardmuis	Vangkooi
Bosmuis	Vangkooi
Bruine kikker	Schepnet
Dwergmuis	Vangkooi
Dwergspitsmuis	Vangkooi
Egel	Vangkooi
Gewone bosspitsmuis	Vangkooi
Gewone pad	Schepnet
Haas	Vangkooi
Huisspitsmuis	Vangkooi
Kleine watersalamander	Schepnet
Konijn	Vangkooi
Meerkikker	Schepnet
Middelste groene kikker	Schepnet
Ondergrondse woelmuis	Vangkooi
Ree	Vangkooi
Rosse woelmuis	Vangkooi
Tweekleurige bosspitsmuis	Vangkooi
Veldmuis	Vangkooi
Vos	Vangkooi
Woelrat	Vangkooi

Toepasbare vangmiddelen om beschermde grondgebonden zoogdieren weg te vangen uit het plangebied. Deze vangmiddelen zijn het hele jaar toepasbaar in de gehele provincie (bron: Omgevingsverordening Gelderland d.d. 20-03-2023).

Indien er zorgvuldig gehandeld wordt, worden er geen beschermde grondgebonden zoogdieren gedood. Er dient wel een Omgevingsvergunning flora- en fauna-activiteit aangevraagd te worden voor het beschadigen/vernielen van een vaste rust- en voortplantingsplaats van een steenmarter.

Wettelijke consequenties in het kader van de Omgevingswet:

- Omgevingsvergunning flora- en fauna-activiteit aanvragen voor beschadigen/vernielen van vaste rust- en voortplantingsplaats van steenmarter;
- Geen beschermde grondgebonden zoogdieren doden;

Vleermuizen

- Verblijfplaatsen

Door het slopen en verbouwen van de bebouwing worden mogelijk vleermuizen of verblijfplaatsen van vleermuizen negatief beïnvloed. Vleermuizen zijn strikt beschermd en mogen alleen met een Omgevingsvergunning flora- en fauna-activiteit negatief beïnvloed worden.

Om vast te kunnen stellen of vleermuizen negatief beïnvloed worden, dient de functie van de bebouwing voor vleermuizen vastgesteld te worden. Geadviseerd wordt om aanvullend onderzoek uit te voeren naar de functie van de bebouwing voor gebouwbewonende vleermuizen, conform het vleermuisprotocol 2021. Dat houdt in dat de bebouwing meermaals onderzocht dient te worden in de periode half mei – september.

Wettelijke consequenties in het kader van de Omgevingswet:

- Nader onderzoek uitvoeren naar de functie van de bebouwing voor vleermuizen;

- Essentieel foerageergebied

Door het uitvoeren van de voorgenomen activiteiten neemt de betekenis van het plangebied als foerageergebied voor vleermuizen niet af.

Uitvoering van de voorgenomen activiteiten leidt niet tot wettelijke consequenties. Er hoeft geen nader onderzoek uitgevoerd te worden en er hoeft geen Omgevingsvergunning flora- en fauna-activiteit aangevraagd te worden om de voorgenomen activiteiten uit te mogen voeren in het kader van de Omgevingswet.

Wettelijke consequenties in het kader van de Omgevingswet:

- Geen;

- Essentiële Vliegroute

Het uitvoeren van de voorgenomen activiteiten heeft geen negatief effect op (essentiële) vliegroutes¹ van vleermuizen.

Uitvoering van de voorgenomen activiteiten leidt niet tot wettelijke consequenties. Er hoeft geen nader onderzoek uitgevoerd te worden en er hoeft geen Omgevingsvergunning flora- en fauna-activiteiten aangevraagd te worden om de voorgenomen activiteiten uit te mogen voeren in het kader van de Omgevingswet.

Wettelijke consequenties in het kader van de Omgevingswet:

- Geen;

Amfibieën

Door het onvoorbereid uitvoeren van de voorgenomen activiteiten kan niet uitgesloten worden dat beschermde amfibieën gedood worden en dat (winter)rustplaatsen beschadigd of vernield worden. Voor de beschermde amfibieën, waarvan mogelijk de vaste (winter)rustplaats negatief beïnvloed wordt geldt een vrijstelling van de verbodsbepaling 'beschadigen/vernielen van vaste rust- en voortplantingsplaats'.

¹ Vliegroutes van vleermuizen zijn beschermd wanneer deze essentieel zijn voor het kunnen functioneren van de verblijfplaats van een vleermuis. Niet ieder lijnvormig element waar langs vleermuizen vliegen is een essentiële vliegroute.

Voor het doden van beschermde amfibieën geldt geen vrijstelling. Om te voorkomen dat beschermde amfibieën opzettelijk gedood worden, dienen ze weggevangen te worden (zie tabel op de vorige pagina voor toepasbare vangmiddelen), of dient het werkterrein natuurvrij gemaakt te worden, zodat de dieren op eigen beweging vertrekken. Voor het natuurvrij maken van het werkterrein is geen Omgevingsvergunning flora- en fauna-activiteit vereist.

Wettelijke consequenties in het kader van de Omgevingswet:

- Geen (mits er zorgvuldig gehandeld wordt);

Rode-lijstsoorten

Het plangebied is gecontroleerd op de aanwezigheid van Rode-lijstsoorten. Verschillende Rode-lijstsoorten zoals grote lijster en spotvogel kunnen in het plangebied foerageren en een nestplaats bezetten.

Aangezien door de voorgenomen activiteiten geen nesten van grote lijsters of spotvogels worden beschadigd of vernield hebben voorgenomen activiteiten geen negatief effect op de Rode-lijstsoorten die in het plangebied voorkomen.

Wettelijke consequenties in het kader van de Omgevingswet:

- Geen;

Overige soorten

Het plangebied behoort niet tot functioneel leefgebied van andere beschermde flora- of faunasoorten. Vanwege de lokale invloedssfeer heeft de voorgenomen activiteit geen negatief effect op andere beschermde soorten. Nader onderzoek of het aanvragen van een Omgevingsvergunning flora- en fauna-activiteit niet noodzakelijk.

In onderstaande tabel worden de wettelijke consequenties samengevat weergegeven.

Soortgroep	Functie	Beschermde soorten planlocatie	Verbodsbepalingen	Aandachtspunt
Grondgebonden zoogdieren	Foerageergebied	Diverse soorten	Niet van toepassing; functie is niet beschermd	Geen
Grondgebonden zoogdieren	Vaste rust- en voortplantingsplaats	Diverse soorten	Art 11.54 lid 1b Bal	Nader onderzoek uitvoeren
Grondgebonden zoogdieren	Doden van dieren	Diverse soorten	Art. 11.54 lid 1a Bal	Geen grondgebonden zoogdieren doden
Vogels	Foerageergebied	Diverse soorten	Niet van toepassing; functie is niet beschermd	Geen
Vogels	Bezette nesten (niet jaarrond beschermd)	Diverse soorten	Art 11.37 lid 1b Bal	Geen bezette nesten negatief beïnvloeden
Vogels	Jaarrond beschermde nest- en rustplaats	Huismus, kerkuil en steenuil	Art 11.37 lid 1b Bal	Nader onderzoek uitvoeren
Vogels	Doden van dieren	Diverse soorten	Art 11.37 lid 1a Bal	Nader onderzoek uitvoeren
Vleermuizen	Verblijfplaats	Diverse soorten	Art 11.46 lid 1d Bal	Nader onderzoek uitvoeren
Vleermuizen	Foerageergebied	Diverse soorten	Niet van toepassing; er wordt geen essentieel foerageergebied aangetast	Geen
Vleermuizen	Vliegroute	Niet aanwezig	Niet van toepassing	Geen
Vleermuizen	Doden van dieren	Diverse soorten	Art 11.46 lid 1a Bal	Nader onderzoek uitvoeren
Amfibieën	Foerageergebied	Diverse soorten	Niet van toepassing; functie is niet beschermd	Geen
Amfibieën	Vaste rustplaats	Diverse soorten	Niet van toepassing; vrijstelling i.v.m. ruimtelijke ontwikkeling	Geen
Amfibieën	Voortplantingsplaats	Diverse soorten	Niet van toepassing; functie wordt niet aangetast	Geen
Amfibieën	Doden van dieren	Diverse soorten	Art 11.54 lid 1a Bal	Geen amfibieën doden
Overige soorten	Dieren en overige functies	Niet aanwezig	Niet van toepassing	Geen

Samenvatting van de wettelijke consequenties.

Soortgroep	Vaste rust- plaats	Voortplan- tingsplaats	Vliegroute (vleermuizen)	Essentieel foerageer- gebied	Wettelijke consequenties	Nader onderzoek vereist	Omgevingsvergunning vereist
Grondgebonden zoogdieren	Ja	Ja	n.v.t.	Nee	Ja	Ja	Mogelijk
Vogels	Ja	Ja	n.v.t.	Nee	Ja	Ja	Mogelijk
Vleermuizen	Mogelijk	Mogelijk	Nee	Nee	Ja	Ja	Mogelijk
Amfibieën	Ja	Nee	n.v.t.	Nee	Ja	Nee	Nee, tenzij amfibieën gedood worden

Vereenvoudigde samenvatting van de wettelijke consequenties per diergroep.

6.5 Historische gegevens en overige bronnen

Er zijn geen historische gegevens van het plangebied bekend.

6.6 Volledigheid van het onderzoek

Het onderzoek is volledig uitgevoerd met geschikte weersomstandigheden.

HOOFDSTUK 7 CONCLUSIES

De voorgenomen activiteiten worden gezien als 'ruimtelijke ontwikkeling'. Voor een aantal algemeen voorkomende en talrijke faunasoorten geldt in Gelderland een vrijstelling van de verbodsbepaling 'het opzettelijk beschadigen en vernielen van rust- en voortplantingsplaats', als gevolg van werkzaamheden die in het kader van een ruimtelijke ontwikkeling worden uitgevoerd. Voor beschermde soorten die niet op deze vrijstellingslijst staan, is een ontheffing om ze te mogen verstoren en om opzettelijk de vaste rust- en voortplantingsplaats te mogen beschadigen en te vernielen. Voor het doden van beschermde diersoorten geldt geen vrijstelling van de verbodsbepalingen. Afhankelijk van de status van de beschermde soorten, kan soms ook gewerkt worden conform een door de Minister goedgekeurde, en op de situatie toepasbare, gedragscode.² In het kader van de zorgplicht moet rekening worden gehouden met alle in het plangebied aanwezige planten en dieren en moet er gekozen worden voor een werkmethode en/of planning in de tijd, waardoor planten en dieren zo min mogelijk schade ondervinden als gevolg van de voorgenomen activiteiten.

Het plangebied behoort niet tot het Gelders Natuurnetwerk of Natura 2000-gebied. Vanwege de ligging buiten het Gelders Natuurnetwerk, hoeft voorgenomen initiatief niet getoetst te worden aan de provinciale beleidsregels ten aanzien van de bescherming van het GNN (geen externe werking). Gelet op de aard van de voorgenomen activiteiten en de afstand tussen het plangebied en Natura 2000-gebied, kan een negatief effect op Natura 2000-gebied, als gevolg van de emissie van stikstofoxiden, op voorhand uitgesloten worden. Overige negatieve effecten kunnen ook worden uitgesloten.

De inrichting en het gevoerde beheer maken het plangebied ongeschikt als groeiplaats voor beschermde plantensoorten, maar wel tot geschikt functioneel leefgebied voor verschillende beschermde dieren. Het plangebied wordt door beschermde diersoorten hoofdzakelijk benut als foerageergebied, maar mogelijk nestelen er vogels en bezetten grondgebonden zoogdieren, vleermuizen en amfibieën er een vaste rust- en/of voortplantingsplaats.

Het plangebied behoort tot functioneel leefgebied van verschillende vogelsoorten. Vogels benutten het plangebied als foerageergebied en er nestelen mogelijk huismussen, kerkuilen en steenuilen in de schuren en/of woning op het terrein. Aangezien nesten van huismussen, kerkuilen en steenuilen jaarrond beschermd zijn moet er nader onderzoek uitgevoerd worden naar de functie van de schuren en woning voor deze soorten om vast te kunnen stellen of er nesten aanwezig zijn en of er een Omgevingsvergunning flora- en fauna-activiteit aangevraagd moet worden voor het slopen van de schuren en het verbouwen van de woning.

Daarnaast nestelen er mogelijk andere vogels in de schuren en beplanting op het terrein. Als gevolg van het slopen van de schuren en het verwijderen van beplanting tijdens de voortplantingsperiode van vogels wordt mogelijk een bezet vogelnest beschadigd of vernield. Van de soorten, afgezien van de huismus, kerkuil en steenuil, die mogelijk in de schuren en beplanting nestelen is uitsluitend het bezette nest beschermd, niet het oude nest of de nestplaats. Voor het beschadigen of vernielen van een bezet nest (eieren) of het doden van een vogel kan geen Omgevingsvergunning flora- en fauna-activiteit verkregen worden omdat de voorgenomen activiteiten niet als een in de wet genoemd belang worden beschouwd. Het slopen van de bebouwing en het rooien van beplanting dient buiten de voortplantingsperiode van vogels uitgevoerd te worden. De meest geschikte periode om de voorgenomen activiteiten uit te voeren is augustus-februari. De schuren mogen indien er huismussen nestelen pas gesloopt worden nadat de Omgevingsvergunning flora- en fauna-activiteit is verleend en de voorschriften uit de Omgevingsvergunning zijn nageleefd.

Mogelijk wordt een beschermd grondgebonden zoogdier gedood en wordt een vaste rust- of voortplantingsplaats beschadigd of vernield, als gevolg van de uitvoering van de voorgenomen activiteiten. Voor de bosmuizen, huisspitsmuizen, rosse woelmuizen en veldmuizen die een vaste rust- en voortplantingsplaats in het plangebied bezetten, geldt een vrijstelling van de verbodsbepaling 'beschadigen/vernielen van vaste rust- en voortplantingsplaats'. Deze vrijstelling geldt niet voor

² Voor dit type activiteit is geen toepasbare gedragscode beschikbaar.

steenmarter, voor deze soort dient een Omgevingsvergunning flora- en fauna-activiteit aangevraagd te worden voor het beschadigen/vernielen van een vaste rust- of voortplantingsplaats op het erf.

Voor de andere beschermde grondgebonden zoogdieren op het erf geldt een vrijstelling voor het beschadigen/vernielen van vaste rust- en voortplantingsplaatsen omdat er sprake is van een ruimtelijke ontwikkeling. Er geldt geen vrijstelling voor het doden. Om te voorkomen dat beschermde grondgebonden zoogdieren gedood worden, dienen ze weggevangen te worden, of dient het werkterrein natuurvrij gemaakt te worden zodat de dieren op eigen beweging vertrekken. Voor het natuurvrij maken van het werkterrein is geen Omgevingsvergunning flora- en fauna-activiteit vereist. Indien er zorgvuldig gehandeld wordt, worden er geen beschermde grondgebonden zoogdieren gedood. Er dient wel een Omgevingsvergunning flora- en fauna-activiteit aangevraagd te worden voor het beschadigen/vernielen van een vaste rust- en voortplantingsplaats van een steenmarter.

Door het slopen en verbouwen van de bebouwing worden mogelijk vleermuizen of verblijfplaatsen van vleermuizen negatief beïnvloed. Vleermuizen zijn strikt beschermd en mogen alleen met een Omgevingsvergunning flora- en fauna-activiteit negatief beïnvloed worden. Om vast te kunnen stellen of vleermuizen negatief beïnvloed worden, dient de functie van de bebouwing voor vleermuizen vastgesteld te worden. Geadviseerd wordt om aanvullend onderzoek uit te voeren naar de functie van de bebouwing voor gebouwbewonende vleermuizen, conform het vleermuisprotocol 2021. Dat houdt in dat de bebouwing meermaals onderzocht dient te worden in de periode half mei – september.

Door het onvoorbereid uitvoeren van de voorgenomen activiteiten kan niet uitgesloten worden dat beschermde amfibieën gedood worden en dat (winter)rustplaatsen beschadigd of vernield worden. Voor de beschermde amfibieën, waarvan mogelijk de vaste (winter)rustplaats negatief beïnvloed wordt geldt een vrijstelling van de verbodsbepaling 'beschadigen/vernielen van vaste rust- en voortplantingsplaats'. Voor het doden van beschermde amfibieën geldt geen vrijstelling. Om te voorkomen dat beschermde amfibieën opzettelijk gedood worden, dienen ze weggevangen te worden, of dient het werkterrein natuurvrij gemaakt te worden, zodat de dieren op eigen beweging vertrekken. Voor het natuurvrij maken van het werkterrein is geen Omgevingsvergunning flora- en fauna-activiteit vereist.

Bijlagen

Bijlage 1. De natuurkalender (indicatie voor het uitvoeren van werkzaamheden het kader van de zorgplicht)

Bijlage 2. Toelichting Omgevingswet

Bijlage 3. Fotobijlage

Bijlage 4. Geraadpleegde bronnen:

Bijlage 1 Natuurkalender

	jan	feb	mrt	apr	mei	jun	jul	aug	sep	okt	nov	dec
houtopstanden												
afzetten / hakhoutbeheer												
dunnen												
verwijderen opslag / exoot, nazorg												
heg afzetten												
knotten												
opsnoeien / opkronen												
hoogstam wintersnoei												
hoogstam zomersnoei												
bomen met winterslaapplaats vogels												
vleermuisbomen zomerverblijf												
vleermuisbomen paarplaats												
das												
hazelmuis struweel en hakhoutbeheer												
boomkikker struweel												
Grazige vegetaties												
maaien vochtig/nat grasland												
maaien droog schraalgrasland												
Wateren												
poel opschonen												
boomkikker wateren												
geelbuikvuurpad kleinschalig												
geelbuikvuurpad grootschalig												
Gebouwen m.b.t. vleermuizen												
zomerverblijf												
winterverblijf												



Optimale periode voor werkzaamheden.



Acceptabele periode voor werkzaamheden.



De werkzaamheden verrichten onder voorwaarden zoals beschreven in protocol.

Geen werkzaamheden in deze periode.

Wanneer er wel gewerkt moet worden is een ontheffing verplicht.

Bijlage 2 Toelichting Omgevingswet flora- en fauna-activiteit

Drie beschermingsregimes

De Omgevingswet kent een apart beschermingsregime voor soorten van de Vogelrichtlijn, een apart beschermingsregime voor soorten van de Habitatrichtlijn (het Verdrag van Bern en het Verdrag van Bonn) en een apart beschermingsregime voor andere soorten, die vanuit nationaal oogpunt beschermd worden. Elk van deze beschermingsregimes kent zijn eigen verbodsbepalingen en vereisten voor vrijstelling of Omgevingsvergunning. Alle vogels (ruim 700 soorten), zijn beschermd. Daarnaast worden ongeveer 230 overige Europese en nationale soorten beschermd.

Om af te mogen wijken van de verbodsbepalingen via een Omgevingsvergunning moet aan drie criteria zijn voldaan:

- Ten eerste mag alleen van de verbodsbepaling afgeweken worden als er geen andere bevredigende oplossing voor de handeling mogelijk is.
- Ten tweede moet tegenover de afwijking van het verbod een in de wet genoemd belang staan. De wet geeft voor de verschillende beschermingsregimes aan wat die belangen zijn zoals volksgezondheid of openbare veiligheid.
- Tenslotte mag de ingreep geen afbreuk doen aan de staat van instandhouding van de soort.

Als aan deze drie vereisten voldaan is, kan een Omgevingsvergunning flora- en fauna-activiteit worden verleend. Voor een aantal handelingen zijn bovendien vrijstellingen mogelijk, bijvoorbeeld in de vorm van een provinciale verordening of een gedragscode.

Soortenbescherming en het 'nee, tenzij principe'

De verbodsbepalingen voor vogels en Habitatrichtlijnsoorten in de Omgevingswet sluiten vrijwel één op één aan bij de bepalingen uit de Vogelrichtlijn en de Habitatrichtlijn. De verbodsbepalingen zijn gericht op de bescherming van individuen van soorten.

Zorgplicht voor dieren en planten

Of dier- en plantensoorten nu wettelijk beschermd zijn of niet, iedereen moet voldoende rekening houden met in het wild levende dieren en planten en hun directe leefomgeving. De wet erkent daarmee de intrinsieke waarde van in het wild levende soorten. In het Besluit activiteit leefomgeving is het als volgt verwoord:

Voor flora- en fauna-activiteiten houdt deze plicht in ieder geval in dat:

a. voorafgaand aan het verrichten van de activiteit wordt nagegaan of er aanwijzingen zijn van de aanwezigheid op de locatie waar de activiteit wordt verricht of in de directe nabijheid van die locatie van:

- 1°. van nature in Nederland in het wild levende vogels van soorten, genoemd in bijlage I bij de vogelrichtlijn, en niet in die bijlage genoemde, geregeld in Nederland voorkomende trekvogelsoorten als bedoeld in artikel 4, tweede lid, van die richtlijn;
- 2°. van nature in Nederland in het wild levende dieren of planten van soorten, genoemd in de bijlagen II, IV en V bij de habitatrichtlijn;
- 3°. dieren of planten van soorten, genoemd in bijlage IX of in de rode lijsten, bedoeld in artikel 2.19, vierde lid, onder a, onder 4°, van de wet; en
- 4°. voor die soorten belangrijke leefgebieden of natuurlijke habitats;

b. als deze aanwijzingen er zijn: wordt vastgesteld of op voorhand op grond van objectieve gegevens nadelige gevolgen kunnen worden uitgesloten voor dieren van die soorten, hun nesten, hun voortplantingsplaatsen, hun rustplaatsen en hun eieren, of voor planten van die soorten;

c. als die gevolgen niet kunnen worden uitgesloten: wordt nagegaan welke gevolgen de activiteit kan hebben voor dieren van die soorten, hun nesten, hun voortplantingsplaatsen, hun rustplaatsen en hun eieren, of voor planten van die soorten;

- d. alle passende preventieve maatregelen worden getroffen om die nadelige gevolgen te voorkomen;
- e. tijdens en na het verrichten van de activiteit wordt nagegaan of de getroffen maatregelen de beoogde effecten hebben; en
- f. het verrichten van de activiteit wordt gestaakt als de nadelige gevolgen toch niet worden voorkomen, of, als staken van de activiteit redelijkerwijs niet meer mogelijk is, passende herstelmaatregelen worden getroffen.

Vrijstelling regelgeving

Onder de Omgevingswet is niet altijd een Omgevingsvergunning flora- en fauna-activiteit nodig bij handelingen met gevolgen voor beschermde plant- en diersoorten. In (veel) gevallen kunt u gebruik maken van een vrijstelling. Een vrijstelling is een uitzondering op een wettelijk verbod, die wordt vastgesteld voor een van te voren bepaalde categorie van gevallen. Er zijn verschillende vrijstellingen van de verboden voor beschermde soorten mogelijk. Een bekende en reeds in de praktijk toegepaste vorm van vrijstelling is die van de gedragscode. Ook zijn voor beschermde soorten andere vormen van vrijstelling geïntroduceerd, zoals door middel van een Programmatische Aanpak of via een provinciale verordening. Overigens is ook een vrijstelling in de vorm van een ministeriële regeling mogelijk.

Provinciale staten kunnen vrijstelling van de verbodsbepalingen verlenen. Dit moet worden geregeld in een provinciale verordening.

Welke soorten zijn beschermd?

De Omgevingswet kent drie categorieën beschermde soorten:

1. Ten eerste worden alle van nature in Nederland in het wild levende vogels beschermd volgens het beschermingsregime van de Vogelrichtlijn.
2. Ten tweede worden soorten beschermd op grond van de Habitatrichtlijn, het Verdrag van Bern en het Verdrag van Bonn.
3. Tenslotte is er een beschermingsregime voor 'andere soorten' (Nationaal beschermde soorten) waaronder soorten vallen die vanuit nationaal oogpunt bescherming behoeven.

Beschermingsregime Vogelrichtlijn. Art. 11.37 Bal	soorten	Beschermingsregime Habitatrichtlijn. Art. 11.46. Bal	soorten	Beschermingsregime andere soorten. Art. 11.54 Bal
Art. 11.37 lid 1a. Het is verboden opzettelijk in het wild levende vogels te doden en vangen.		art. 11.46 lid 1a. Het verboden soorten in hun natuurlijke verspreidingsgebied opzettelijk te doden of te vangen.		Art. 11.54 lid 1a. Het is verboden soorten opzettelijk te doden of te vangen
art. 11.37 lid 1b. Het is verboden opzettelijk nesten en eieren te vernielen en te beschadigen		Art. 11.46 lid 1d. Het is verboden de voortplantingsplaatsen of rustplaatsen van dieren te beschadigen of te vernielen.		Art. 11.54 lid 1b. Het is verboden de vaste voortplantingsplaatsen of rustplaatsen van dieren opzettelijk te beschadigen of te vernielen
art. 11.37 lid 1b. Het is verboden opzettelijk eieren te rapen of bij zich te hebben		art. 11.46 lid 1 Bal. Het is verboden eieren van dieren in de natuur opzettelijk te vernielen of te rapen		niet van toepassing
Art. 11.37 lid d. Het is verboden vogels opzettelijk te storen, tenzij de storing niet van wezenlijke invloed is op de staat van instandhouding van de desbetreffende vogelsoort		Art. 11.46 lid 1b. Het is verboden dieren opzettelijk te verstoren.		niet van toepassing
niet van toepassing		Art. 11.46 lid e. Het is verboden plantensoorten in hun natuurlijke verspreidingsgebied opzettelijk te plukken en te verzamelen, af te snijden, te ontwortelen of te vernielen		Art. 11.54 lid c. Het is verboden plantensoorten in hun natuurlijke verspreidingsgebied opzettelijk te plukken en te verzamelen, af te snijden, te ontwortelen of te vernielen

Verbodsbepalingen omgevingswet

Vrijgestelde soorten

In afwijking van de verboden is het toegestaan om van de onderstaande soorten de vaste voortplantingsplaatsen of rustplaatsen opzettelijk te beschadigen of te vernielen wanneer er geen andere bevredigende oplossing bestaat. Het opzettelijk 'doden' van onderstaande soorten is in sommige provincies eveneens toegestaan. De vrijstelling is van kracht wanneer de handeling verband houdt met de volgende activiteiten:

- de ruimtelijke inrichting of ontwikkeling van gebieden, daaronder begrepen het daarop volgende gebruik van het ingerichte of ontwikkelde gebied;
- het bestendig beheer of onderhoud aan vaarwegen, watergangen, waterkeringen, waterstaatswerken, oevers, vliegvelden, wegen, spoorwegen of bermen, of in het kader van natuurbeheer

Overzicht vergunningsvrije gevallen soorten ikv beheer, onderhoud en RO per bevoegd gezag

Op basis van door PS vastgestelde provinciale Omgevingsverordeningen en Or d.d. 1 december 2024

Nederlandse Naam	Wetenschappelijke Naam	Drenthe	Flevoland	Friesland	Gelderland	Groningen	Limburg	Noord-Brabant	Noord-Holland	Overijssel	Utrecht	Zeealand	Zuid-Holland	Ministerie LNVN (art. 4.31 Or)
Zoogdieren														
Aardmuis	<i>Microtus agrestis</i>	✓	✓	✓	✓	✓	✓	✓	✓	✓	✓	✓	✓	✓
Bosmuis*	<i>Apodemus sylvaticus</i>	✓	✓	✓	✓	✓	✓	✓	✓	✓	✓	✓	✓	✓
Bunzing	<i>Mustela putorius</i>						✓						✓	✓
Dwergmuis	<i>Micromys minutus</i>	✓	✓	✓	✓	✓	✓	✓	✓	✓	✓	✓	✓	✓
Dwergspitsmuis	<i>Sorex minutus</i>	✓	✓	✓	✓	✓	✓	✓	✓	✓	✓	✓	✓	✓
Egel	<i>Erinaceus europaeus</i>	✓	✓	✓	✓	✓	✓	✓	✓		✓	✓	✓	✓
Eekhoorn	<i>Sciurus vulgaris</i>						✓1							
Gewone bosspitsmuis	<i>Sorex araneus</i>	✓	✓	✓	✓	✓	✓	✓	✓	✓	✓	✓	✓	✓
Haas	<i>Lepus europeus</i>	✓	✓	✓	✓		✓	✓	✓	✓			✓	✓
Hermelijn	<i>Mustela erminea</i>						✓						✓	✓
Huisspitsmuis*	<i>Crocidura russula</i>	✓	✓	✓	✓	✓	✓	✓	✓	✓	✓	✓	✓	✓
Konijn	<i>Oryctolagus cuniculus</i>	✓	✓	✓	✓	✓	✓	✓	✓	✓			✓	✓
Molmuis	<i>Arvicola scherman</i>						✓							
Ondergrondse woelmuis	<i>Pitymys subterraneus</i>	✓	✓		✓	✓	✓	✓	✓		✓	✓		✓
Ree	<i>Capreolus capreolus</i>	✓	✓	✓	✓	✓	✓	✓	✓	✓	✓	✓	✓	✓
Rosse woelmuis	<i>Clethrionomys glareolus</i>	✓	✓	✓	✓	✓	✓	✓	✓	✓	✓	✓	✓	✓
Steenmarter	<i>Martes foina</i>			✓			✓2							
Tweekleurige bosspitsmuis	<i>Sorex coronatus</i>	✓	✓	✓	✓	✓	✓	✓	✓	✓	✓	✓		✓
Veldmuis*	<i>Microtus arvalis</i>	✓	✓	✓	✓	✓	✓	✓	✓	✓	✓	✓	✓	✓
Vos	<i>Vulpes vulpes</i>	✓	✓	✓	✓	✓	✓	✓	✓	✓	✓	✓	✓	✓
Wezel	<i>Mustela nivalis</i>					✓	✓						✓	✓
Wild zwijn	<i>Sus scrofa</i>							✓						
Woelrat	<i>Arvicola terrestris</i>	✓	✓	✓	✓	✓	✓	✓	✓	✓	✓	✓	✓	✓
Amfibieën en reptielen														
Bruine kikker	<i>Rana temporaria</i>	✓	✓	✓	✓	✓	✓	✓	✓	✓	✓	✓	✓	✓
Gewone pad	<i>Bufo bufo</i>	✓	✓	✓	✓	✓	✓	✓	✓	✓	✓	✓	✓	✓
Hazelworm	<i>Anguis fragilis</i>						✓3							
Kleine watersalamander	<i>Lissotriton vulgaris</i>	✓	✓	✓	✓	✓	✓	✓	✓	✓	✓	✓	✓	✓
Levendbarende hagedis	<i>Zootoca vivipara</i>						✓4							
Meerkikker	<i>Pelophylax ridibundus</i>	✓	✓	✓	✓	✓	✓	✓	✓	✓	✓	✓	✓	✓
Middele groene kikker / Bastaardkikker	<i>Pelophylax klepton esculentus</i>	✓	✓	✓	✓	✓	✓	✓	✓	✓	✓	✓	✓	✓
wettelijke belangen:														
8.74l, lid 1, b, 6°	ikv RO en gebruik van gebieden	✓	✓	✓	✓	✓	✓	✓	✓	✓	✓	✓	✓	✓
8.74l, lid 1, b, 9°	voorkomen onnodig lijden										✓			
8.74l, lid 1, b, 10°	ikv bestendig beheer of onderhoud landbouw of bosbouw	✓	✓	✓	✓	✓	✓	✓		✓	✓	✓	✓	✓
8.74l, lid 1, b, 11°	ikv bestendig beheer of onderhoud overig	✓	✓	✓	✓	✓	✓	✓		✓	✓	✓	✓	✓
8.74l, lid 1, b, 12°	ikv bestendig beheer of onderhoud landsch kwaliteiten bepaald gebied	✓	✓	✓	✓		✓	✓		✓	✓	✓	✓	
(geldt alleen voor vrijgestelde amfibieën) ikv bescherming wilde flora, fauna & habitats, en onderzoek & onderwijs										✓				
schadelijke handelingen:														
art. 11.54, lid 1, onder a Bal	doden	✓**		✓**		✓**					✓**	✓	✓	✓
art. 11.54, lid 1, onder a Bal	vangen	✓**	✓	✓**	✓**	✓**	✓	✓	✓	✓**	✓	✓	✓	✓
art. 11.54, lid 1, onder b Bal	beschadigen of vernielen vaste voortplantings- of rustplaatsen	✓	✓	✓**	✓	✓	✓	✓	✓	✓**	✓	✓	✓	✓

Legenda:

✓ soort is vrijgesteld

* voor deze soorten daarnaast uitzondering in/op gebouwen en bijbehorende erven art. 11.54, lid 2, onder a Bal

** de vrijstelling is verleend onder specifieke voorwaarden. Doden is niet altijd voor iedere soort toegestaan. Vangen mag vaak alleen met toegestane middelen. Ga naar de betreffende verordening of regeling voor meer informatie.

- 1 de vrijstelling geldt in de periode maart- april en juli tot en met november
- 2 de vrijstelling geldt in de periode 15 augustus tot en met februari
- 3 de vrijstelling geldt in de periode juli, augustus en september
- 4 de vrijstelling geldt in de periode 15 augustus tot en met 15 oktober

Opmerking bij Friesland: Er gelden allerlei aanvullende voorschriften aan de vrijstelling mbt doden, vangen, vrijlaten en beschadigen of vernielen van verblijfplaatsen.

Legenda 'Overzicht algemene vrijstelling soorten per provincie'.

Bijlage 3. Fotobijlage









Bijlage 4. Geraadpleegde bronnen:

<https://www.verspreidingsatlas.nl>

<https://www.synbiosys.alterra.nl/natura2000/>

<https://www.regelink.net/kenniscentrum/beschermde-soorten-wet-natuurbescherming/>

<https://calculator.aerius.nl>

<http://www.ruimtelijkeplannen.nl>

<https://pdokviewer.pdok.nl/>

<https://www.ndff.nl/>

Nader onderzoek
vleermuis, steenmarter, steenuil, kerkuil en
huismus

Welskerveen 1 De Heurne

Nader onderzoek vleermuis, steenmarter, steenuil, kerkuil en huismus
Welskerveen 1 De Heurne

Colofon

Abonnementhouder van de Nationale Databank Flora en Fauna



Uitgevoerd door: Natuurbank Overijssel

Opdrachtgever: Locis adviseurs

Projectnummer en versie: 8002 versie 1.0	Status: Definitief
Auteur: Ing. P. Leemreise	Veldmedewerker(s): Ing. P. Leemreise e.a
Ligging projectgebied: Welskerveen 1 De Heurne	Rapportdatum: 15-10-2025

Correspondentieadres:
Nobelstraat 7-5
7131PZ Lichtenvoorde



E: info@natuurbankoverijssel.nl
T: 0850-509852

Aansprakelijkheid

Dit onderzoek is uitgevoerd conform de toepasselijke en van kracht zijnde natuurwet- en regelgeving. Het onderzoek betreft een momentopname en geeft een inschatting van de geschiktheid van de onderzoekslocatie voor beschermde soorten. Het voorkomen van beschermde soorten is echter nooit met zekerheid te voorspellen. Natuurbank Overijssel accepteert geen aansprakelijkheid ten aanzien van beslissingen die de opdrachtgever neemt naar aanleiding van het door Natuurbank Overijssel uitgevoerde onderzoek. Natuurbank Overijssel is niet aansprakelijk voor gevolgschade, alsmede voor schade welke voortvloeit uit toepassingen van de resultaten van werkzaamheden of andere gegevens verkregen van Natuurbank Overijssel; opdrachtgever vrijwaart Natuurbank Overijssel voor aanspraken van derden in verband met deze toepassing.

Inhoudsopgave

HOOFDSTUK 1	INLEIDING	4
1.1	Aanleiding.....	4
1.2	Reikwijdte.....	4
1.3	Onderzoeksvraag.....	4
HOOFDSTUK 2	HET ONDERZOEKSGBIED.....	5
2.1	Situering	5
2.2	Beschrijving van het plangebied.....	5
2.3	begrenzing van het onderzoeksgebied	5
HOOFDSTUK 3	METHODE	6
3.1	Vleermuizen	6
3.2	Steenuil.....	7
3.3	Huismus.....	7
3.4	Steenmarter	8
HOOFDSTUK 4	RESULTATEN.....	9
4.1	Vleermuizen	9
4.2	Steenuil.....	9
4.3	Huismus.....	9
4.4	Steenmarter	9
4.5	Overige soorten.....	9
HOOFDSTUK 5	SAMENVATTING EN CONCLUSIES	10
5.1	Samenvatting.....	10
5.2	Conclusie	10

HOOFDSTUK 1 INLEIDING

1.1 Aanleiding

Natuurbank Overijssel is gevraagd de betekenis van te slopen bebouwing op het adres Welskerveen 1 in De Heurne voor vleermuizen, steenuilen, kerkuilen, huismussen en steenmarter te onderzoeken. Dit onderzoek is vereist in verband met de sloop van een aantal gebouwen op het erf. Het onderzoek is in 2025 uitgevoerd en in voorliggend rapport worden de toegepaste methode en resultaten van het onderzoek gepresenteerd.

In het kader van de zorgplicht (Art. 11.27, Bal) moet voorafgaand aan een ingreep, welke mogelijk negatieve effecten kan hebben op beschermde diersoorten, een effectbeoordeling plaats vinden. Omdat met een eenmalige visuele inspectie, de functie en betekenis van de aanwezige bebouwing voor vleermuizen niet (volledig) vastgesteld kan worden, was gericht vervolgonderzoek noodzakelijk.

1.2 Reikwijdte

In voorliggend rapport worden de bevindingen van onderzoek gepresenteerd. Het onderzoek is uitgevoerd in de periode februari-september 2025.

1.3 Onderzoeksvraag

Het onderzoek is uitgevoerd om antwoord te kunnen geven op de volgende onderzoeksvragen:

1. Bezetten vleermuizen een verblijfplaats in de bebouwing in het plangebied? Zo ja, welke soort, welke aantallen, welke functie heeft de verblijfplaats en waar bevinden zich de verblijfplaatsen?
2. Bezet de steenmarter een verblijfplaats in de te slopen bebouwing? Zo ja, waar bevindt zich de verblijfplaats?
3. Bezetten steenuilen een rust- of nestplaats in de te slopen bebouwing? Zo ja, waar bevindt zich de rust- of nestplaats?
4. Bezetten kerkuilen een rust- of nestplaats in de te slopen bebouwing? Zo ja, waar bevindt zich de rust- of nestplaats?
5. Bezetten huismussen een rustplaats in de te slopen bebouwing? Zo ja, wat is de verspreiding van de nesten?

Voorliggend rapport is eenvoudig van opzet. Niet relevante informatie verkregen tijdens het onderzoek wordt niet meegenomen in dit rapport. Natuurbank Overijssel beseft dat natuuronderzoek kostbaar is en probeert de kosten voor de opdrachtgever zo laag mogelijk te houden, onder andere door het rapport kort en bondig op te stellen met uitsluitend de benodigde en relevante informatie zoals methode, verantwoording van de afgelegde bezoeken en weergave van de bevindingen.

HOOFDSTUK 2 HET ONDERZOEKSGBIED

2.1 Situering

Het onderzoeksgebied is gesitueerd op het adres Welskerveen 1 in De Heurne, gemeente Aalten.

2.2 Beschrijving van het plangebied

Het onderzoeksgebied vormt een agrarisch erf en bestaat uit bebouwing, erfverharding, gazon en opgaande beplanting in de vorm van bomen hagen, struiken en sierplanten. Op onderstaande afbeelding wordt de begrenzing van het plangebied weergegeven.



Luchtfoto met de begrenzing van het onderzoeksgebied, aangegeven met de gele lijn (bron: ruimtelijkeplannen.nl).

2.3 begrenzing van het onderzoeksgebied

Een deel van de bebouwing op het erf wordt gesloopt. Mogelijk hebben de werkzaamheden effect op beschermde waarden in de te behouden gebouwen. Het gehele erf wordt meegenomen in het onderzoek.

Het gehele erf behoort tot het onderzoeksgebied.

In dit hoofdstuk wordt de toegepaste onderzoeksmethode verwoord.

3.1 Vleermuizen

Voor het in kaart brengen van vleermuizen is zowel visueel als auditief geïnventariseerd. Met behulp van een heterodyne batdetector met opname- en vertrackingsfunctie (type: Petterson D240x) is de echolocatie die vleermuizen uitzenden voor ons hoorbaar gemaakt. Wanneer op basis van frequentie, klank en ritme niet met 100% zekerheid de soort bepaald kon worden, is een opname gemaakt op een extern opname apparaat (type: Zoom H2n). Door de dieren ook zoveel mogelijk visueel waar te nemen is de determinatie geïnterpreteerd en is het gedrag (en daarmee vaak de functie van het gebied) vastgesteld. Dit onderzoek is specifiek gericht op het in kaart brengen van verblijfplaatsen, soortsaanblijfsomstandigheden en gebiedsgebruik. Tijdens het onderzoek is ook gebruik gemaakt van een warmtebeeldcamera (Pulsar Helion xq28). Een dergelijke camera is van grote meerwaarde bij het waarnemen van zwermende dieren tijdens het binnenvliegen, tijdens de baltsperiode en voor het waarnemen van vleermuizen met een extreem zachte sonar, zoals de gewone grootoorvleermuis.

Het onderzoek is opgezet om duidelijkheid te krijgen over de functie van het gebouw in het onderzoeksgebied als verblijfplaats voor vleermuizen. Het onderzoek is afgestemd op het mogelijk voorkomen van alle gebouwbewonende soorten. Het gebouw lijkt geschikt als zomer-, kraam- en paarverblijfplaats. De bebouwing is ongeschikt als (massa)winterverblijfplaats voor gewone dwergvleermuizen.

Aanpassing vleermuisprotocol 2025

In februari 2025 is het vleermuisprotocol aangepast. Deze aanpassing treft uitsluitend onderzoek naar meervleermuizen om de omgeving van bekende kraamverblijven en mannengroepen en onderzoek naar paarverblijfplaatsen van deze soort. Voor paarverblijf- & zwermplaatsen is de definitie van de objecten aangepast, de inspanning is niet bedoeld voor gebouwen zoals woonhuizen, maar denk hier aan bruggen, sluizen, gemalen, elektriciteitshuisjes, boomholtes, vleermuiskasten, stadsmuren, bunkers, meerpalen, ijskelders, forten, verlaten gebouwen, schoorstenen, putten, etc.

De aanpassing bestaat uit het uitvoeren van extra bezoeken indien de onderzoekslocatie in de directe omgeving van een bekende kraamkolonie ligt en een ochtendronde in juli in de buurt van een mannengroep.

Het geactualiseerde protocol schrijft nu ochtendonderzoek voor in plaats van avondonderzoek. In gebieden nabij kraamkolonies (te downloaden via Netwerk Groene Bureaus/vleermuisprotocol, zijn twee ochtendrondes (verplicht in de kraamperiode). In zowel de rode gebieden (kraamkolonies) als de blauwe gebieden (mannenverblijven) is een extra ochtendronde in juli nodig voor het opsporen van satelliet verblijfplaatsen. Onderzoek naar paarverblijfplaatsen hoeft niet plaats te vinden bij door mensen bewoonde objecten, zoals woningen, scholen en kantoorgebouwen.

De onderzoekslocatie ligt niet nabij een bekende kraamkolonie of mannenverblijf van meervleermuizen (NDFF, 2025). Het onderzoek hoeft niet afgestemd te worden op mogelijke aanwezigheid van een verblijfplaats van meervleermuizen.

Overige vleermuissoorten

Voor het in beeld brengen van de betekenis van de bebouwing voor vleermuizen zijn vijf verschillende bezoeken aan het onderzoeksgebied gebracht. De bezoeken in juni en juli zijn uitgevoerd voor het in kaart brengen van kraam- en zomerverblijven, de bezoeken in augustus en september zijn uitgevoerd in verband met onderzoek naar paarverblijfplaatsen. De bebouwing is ongeschikt als (massa) winterverblijfplaats voor gewone dwergvleermuizen.

Het onderzoek is uitgevoerd door 4 onderzoekers die tegelijkertijd het gebouw bekeken.
In onderstaande tabel worden de verschillende bezoekdata weergegeven.

Datum	Tijd	Zon onder/op*	Aantal onderzoekers	Weersomstandigheden
4-6-2025	21:45-0:20 uur	21:47 uur	4	Droog, 16 °C, zwakke wind, onbewolkt
28-6-2025	21:55-0:30 uur	21:57 uur	4	Droog, 21 °C, zwakke wind, half bewolkt
11-7-2025	2:25-5:30 uur	5:27 uur	4	Droog, 14 °C, zwakke wind, half bewolkt
16-8-2025	22:00-0:00 uur	20:55 uur	1	Bewolkt, droog, zwakke wind 14 °C
8-9-2025	21:15-23:15 uur	20:04 uur	1	Bewolkt, droog, zwakke wind, 16 °C

Bezoekschema vleermuisonderzoek (* KNMI.nl)

3.2 Steenuil

Om de aan- of afwezigheid van steenuilen kan vastgesteld worden door drie bezoeken aan het erf te brengen in de periode 15 februari – 15 april, bij geschikt weer. Er is tijdens het onderzoek gebruik gemaakt van stemnaboetsing door te fluiten, zowel zang als contactroep. Gedurende het bezoek is de roep van steenuilen 6 keer, met 10-15 roepen per keer, ten gehore gebracht. Behalve stemnaboetsing is gebruik gemaakt van een warmtebeeldcamera (Pulsar). Daarmee kunnen uilen in open veld en op gebouwen van ruime afstand (500m) waargenomen worden.

Het erf is drie maal bezocht tijdens de vroege avond in de periode 25 februari – 8 april 2025. De bezoeken zijn uitgevoerd onder, voor dit onderzoek, geschikte weersomstandigheden. Daarbij is met name harde wind van belang. De windkracht bedroeg tijdens alle bezoeken minder dan 3 Beaufort. Ook was het droog tijdens de drie bezoeken.

Datum	tijdstip	weer
25-2-2025	19:00 – 19:30 uur	Droog, 10 °C, zwakke wind, bewolkt
11-3-2025	20:05 – 20:45	Droog, 6 °C, zwakke wind, bewolkt
8-4-2025	20:45 – 21:20	Droog, 11 °C, zwakke wind, half bewolkt

Bezoekschema steenuilonderzoek (* KNMI.nl)

3.3 Huismus

Er is onderzoek uitgevoerd naar de aanwezigheid van nesten van huismussen en het gebruik van de buitenruimte als foeragegebied.

De huismus is een gebouwbewonende soort waarvan de nestlocaties jaarrond beschermd zijn. Deze soort kan het beste tijdens de ochtend geïnventariseerd worden. Dan is de zangactiviteit van mannetjes het hoogst. Er is geïnventariseerd op territoriaal gedrag, transport van voedsel, transport van nestmateriaal etc. Zo zijn de nestlocaties vastgesteld. Tevens is in beeld gebracht of er (essentiële) elementen van de functionele leefomgeving zich binnen het onderzoeksgebied bevinden. Deze elementen zijn vooral de plekken waar gevoerd en geslapen wordt, zoals struiken, hagen, klimop en kruidenrijke vegetaties. Conform de richtlijnen van het kennisdocument zijn 2 ochtendbezoeken, met een tussenperiode van minimaal 10 dagen, uitgevoerd in de periode 1 april t/m 15 mei (zie onder). Middels dit onderzoek is een volledig beeld ontstaan over de aanwezigheid van en het gebiedsgebruik door huismussen.

Datum	tijdstip	weer	doel
22 april 2025	9:00 – 10:30 uur	Bewolkt, 14 °C. Droog, na regen. Wind; matig	Bezette nestplaatsen en foeragerende huismussen in de buitenruimte
14 mei 2025	9:00 – 10:00 uur	Bewolkt, 17 °C. Droog. Wind: matig	Bezette nestplaatsen en foeragerende huismussen in de buitenruimte
23 juni 2025	13:00 – 13:45 uur	Bewolkt, 20 °C. Droog. Wind: matig	Foeragerende huismussen in de buitenruimte

Bezoekschema huismussenonderzoek.

3.4 Steenmarter

Er bestaat geen toepasbaar goedgekeurd onderzoeksprotocol voor onderzoek naar verblijfplaatsen van de steenmarter. Onderzoek met wildcamera's, al dan niet met lokgeur, kan de aanwezigheid van de soort op het erf aantonen, maar niet de verblijfplaats.

Steenmarters verlaten de verblijfplaats in de schemering en keren terug naar hun verblijfplaats in de schemering. Om de verblijfplaats in gebouwen te kunnen bezetten, moeten ze doorgaans over erfverharding lopen. Ook lopen ze niet zelden over daken van gebouwen (*pers. Ervaring auteur*) en worden dan vrij eenvoudig opgemerkt in de schemering of met de warmtebeeldcamera zodra het donker is. Jonge steenmarters zijn vrij speels en oudere jongen zijn luidruchtig en klimmen niet zelden op gebouwen nabij hun nest (*pers. Ervaring auteur*).

Door tijdens de avond- en ochtendbezoeken, in verband met het vleermuisonderzoek, tevens te letten op steenmarters, kan de aan- of afwezigheid ook goed aangetoond worden. Voorgenoemde methode wordt door bevoegde gezagen geaccepteerd als bruikbare onderzoeksmethode om de aan-of afwezigheid van een verblijfplaats van steenmarters vast te kunnen stellen.

3.5 Kerkuil

Er is voor deze soort geen specifiek onderzoeksprotocol. Afhankelijk van de aard van de bebouwing en toegankelijkheid, kan de aan- of afwezigheid middels een enkele bezoek aan het erf bepaald worden. De aanwezigheid van kerkuilen van vastgesteld worden door aanwezige sporen (braakballen, ruiveren, schijfsporen), door rustende dieren waar te nemen of bedelende jongen vast te stellen in de nestplaats. Ook door te kijken naar uit- en invliegende dieren in de schemering en te luisteren naar roepende volwassen dieren, kan de aanwezigheid vastgesteld worden.

Tijdens alle bezoeken aan het erf in het kader van het steenuil en vleermuisonderzoek is tevens gelet op de aanwezigheid van kerkuilen.

HOOFDSTUK 4 RESULTATEN

4.1 Vleermuizen

Er is een zomer- en paarverblijfplaats van een gewone dwergvleermuis vastgesteld op het erf. Gelet op de waarnemingen en et zwaartepunt van de vliegbewegingen tijdens de paartijd, bezet het dier een verblijfplaats aan de zuidgevel van de aanbouw van de boerderij of zuidgevel van de boerderij. Er zijn geen waarnemingen verricht van in- of uitvliegende vleermuizen omdat op focus van het onderzoek niet op de te behouden bebouwing lag.

Er zijn geen aanwijzingen gevonden dat vleermuizen een verblijfplaats bezetten in de te slopen bebouwing in het onderzoeksgebied.

4.2 Steenuil

Er is geen territorium van steenuilen vastgesteld in het onderzoeksgebied.

4.3 Huismus

Er zijn drie nesten vastgesteld in het hoofdgebouw. De huismussen nestelden in de nok van de woonboerderij. Er zijn geen nesten van huismussen vastgesteld in de te slopen bebouwing.

4.4 Steenmarter

Er is geen verblijfplaats van de steenmarter in het onderzoeksgebied vastgesteld. Er is tijdens het onderzoek in het geheel geen steenmarter waargenomen.

4.5 Kerkuil

Er zijn geen kerkuilen waargenomen in het onderzoeksgebied. De aanwezigheid van een rust- of nestplaats kan uitgesloten worden.

4.6 Overige soorten

Er zijn geen nest- of rustplaatsen van andere beschermde soorten vastgesteld, zoals egels.

HOOFDSTUK 5 SAMENVATTING EN CONCLUSIES

5.1 Samenvatting

In 2025 zijn alle gebouwen op het adres Welskerveen 1 in De Heurne onderzocht op verblijfplaatsen van vleermuizen en steenmarter en nestplaats van steenuilen, kerkuilen en huismussen.

Het onderzoek naar vleermuizen, huismussen, kerkuilen en steenuilen is uitgevoerd conform het daarvoor geldende onderzoeksprotocollen. Onderzoek naar steenmarters en kerkuilen is naar eigen inzicht van Natuurbank Overijssel uitgevoerd.

Onderzoek heeft het volgende aangetoond:

- Vleermuizen bezetten geen verblijfplaats in de te slopen bebouwing, maar wel in de te behouden woonboerderij;
- Steenmarter bezet geen verblijfplaats in het onderzoeksgebied;
- Steenuilen bezetten geen rust- of nestplaats in het onderzoeksgebied;
- Kerkuilen bezetten geen rust- of nestplaats in het onderzoeksgebied;
- Drie paar huismussen nestelen in de nok van de te behouden woonboerderij*.

*gelet op de voorgenomen ontwikkeling van het erf, is er geen reden te veronderstellen dat de functionaliteit van de vastgestelde nestplaatsen aangetast wordt. Het erf blijft geschikt als leefgebied voor huismussen met voldoende voedsel, dekking, open zand en kwetterplekken.

5.2 Conclusie

Er hoeft bij het slopen van de gebouwen op het erf geen rekening gehouden te worden met rust- of voortplantingsplaatsen van huismussen, steenuilen, kerkuilen, steenmarter of vleermuizen. De vastgestelde voortplantings- of rustplaats van vleermuizen en huismussen wordt niet negatief beïnvloed door uitvoering van de voorgenomen werkzaamheden.

Geraadpleegde bronnen

Kennisdocument huismus (BIJ12)
Kennisdocument gierzwaluw (BIJ12)
Kennisdocument steenuil (BIJ12)
Kennisdocument Laatvlieger (BIJ12)
De steenmarter. KNNV Uitgeverij.

Internet:

www.sovon.nl

www.kadaster.nl

Vleermuisprotocol 2021, versie februari 2025

www.zoogdierverenging.nl

normale procedure in Waterschap Rijn en IJssel

Algemene informatie

Aanvraag gestart	11-07-2025 14:48
Aanvraag ingediend	11-07-2025 14:51
Aanvraagnummer	00062507
Bevoegd gezag	Waterschap Rijn en IJssel
E-mailadres	k.tolkamp@locisadviseurs.nl
Naam aanvraag	normale procedure

Op basis van onderstaande locatie



Vragen en antwoorden uit de aanvraag

Doet u de aanvraag voor een bedrijf, vereniging/
stichting of voor uzelf?

Bedrijf

Gegevens bedrijf

kvk: 54794528
contactpersoon: Kim Tolkamp
vestigingsnummer: 000024520829
handelsnaam: Locis Adviseurs

Op welk adres wilt u correspondentie voeren?

een adres in Nederland

Adres in Nederland

straatnaam: Groten Bos
huisnummer: 3
huisletter:
huisnummertoevoeging:
postcode: 7131NW
woonplaats: Lichtenvoorde

Telefoonnummer contactpersoon van de aanvraag

0619741465

Op welk emailadres wilt u contact onderhouden met de
gemeente?

k.tolkamp@locisadviseurs.nl

Op welk emailadres wilt u contact onderhouden met de
gemeente?

k.tolkamp@locisadviseurs.nl

Algemeen

Wat is uw naam?

Kim Tolkamp

Wat is uw telefoonnummer?

0619741465

Wat is uw emailadres?

k.tolkamp@locisadviseurs.nl

Wie is uw contactpersoon bij de gemeente?

Heleen te Winkel

Plangegevens

Wat is de naam van het plan?

Welskerveen 1

Wat is het adres van het plan?

Welskerveen

Geef een korte omschrijving van het plan.

sloop van van, nieuwbouw nieuwe woning met
bijgebouw

Wat is de oppervlakte van het gehele project gebied?

10000

Wat is de totale verharding (bestrating en bebouwing)
binnen het plangebied in de nieuwe situatie in m2?

1000

Wat is de toename aan verharding (bestrating en
bebouwing) binnen het plangebied in m2?

0

Voeg hier het resultaat van de check toe.

bestandsnaam: Bijlage 1 Erfinpassing.pdf

Wilt u een bijlage toevoegen van het plan?

Nee

Op basis van de check is onderstaande nodig

1. normale procedure

Op basis van uw locatie en gegeven antwoorden blijkt dat u waterschapsbelangen raakt, waarvoor nadere afstemming met het waterschap nodig is.

Wat moet ik doen?

Gebruik alstublieft de knop “DIRECT AANVRAGEN” om een advies aan te vragen bij het waterschap. Hiervoor is een eenmalige registratie benodigd. U krijgt binnen 5 werkdagen een reactie van ons.

In een startoverleg zullen we gezamenlijk bepalen welke wateraspecten een rol spelen en tot welk detailniveau deze uitgewerkt dienen te worden. Dit kan betekenen dat er een waterhuishoudkundig plan, een geohydrologisch onderzoek of een uitgebreide analyse van het huidige watersysteem noodzakelijk is.

Als er overeenstemming is met het waterschap over de inhoud van de waterparagraaf, kunt u deze opnemen in de toelichting van het ruimtelijk plan.

Waar moet ik op letten?

Eventueel vereiste (water)vergunningen worden niet geregeld met dit wateradvies en zullen via de daarvoor bedoelde procedures verkregen moeten worden. Wij willen u ook wijzen op de verwerking van afvalwater. Omdat in de meeste gevallen de gemeente bevoegd gezag is, dient u hiervoor contact op te nemen met uw gemeente.

Achtergrondinformatie

Voor meer informatie over het watersysteem in uw plangebied kunt u terecht op: [Waterinformatie waterschap Rijn en IJssel](#). U vindt hier datasets, services en kaarten die vrij te gebruiken zijn. Zoals informatie over het oppervlaktewatersysteem met waterlopen, kunstwerken, de ligging van waterkeringen en zuiveringsobjecten.

Heeft u vragen of suggesties over dit Digitale Wateradvies? Laat het ons weten per e-mail: wateradvies@wrij.nl

Weging van het waterbelang

Voor een ruimtelijke ontwikkeling maakt de gemeente in de ruimtelijke procedure een belangenafweging om te bepalen of de ontwikkeling passend is. Hierbij moet ook rekening gehouden worden met het waterbelang, conform Artikel 5.37 van het Besluit kwaliteit leefomgeving. Het waterschap verleent advies over de waterbelangen in het plan. Dit betekent dat bij een ontwikkeling in de fysieke leefomgeving vroegtijdig overleg met het waterschap belangrijk is, om zicht te krijgen op de waterbelangen die spelen en wat dit betekent voor de ontwikkeling en de borging in het plan. Het overlegproces tussen de initiatiefnemer van een ruimtelijke ontwikkeling, het bevoegd gezag ruimtelijke ordening en de waterbeheerder over de borging van de waterbelangen, noemen we de weging van het waterbelang.

2. Advies afvalwaterketen

Wij streven naar een doelmatige werking van de gehele afvalwaterketen. Wij treden daarom graag in een vroeg stadium in gesprek over nieuwe ontwikkelingen. Hemelwater wordt min mogelijk afgevoerd naar de afvalwaterzuivering, zodat meer water in de bodem wordt vastgehouden, de efficiëntie van de waterzuivering vergroot wordt, en het aantal riooloverstorten op het oppervlaktewater wordt teruggedrongen. Een toename van afvalwater heeft effect op het functioneren van de afvalwaterketen. Het (gemeentelijk) rioolstelsel, de rioolgemalen (overnamepunten) en de rioolwaterzuiveringsinstallatie (rwzi) dienen de toename te kunnen verwerken, zonder daarmee het milieu zwaarder te belasten.

Wat moet ik doen?

Waar moet ik op letten?

Achtergrondinformatie

3. Advies waterwingebied Gelderland

In Gelderland en Overijssel wordt drinkwater gewonnen uit grondwater. De gebieden waar drinkwaterwinning plaatsvindt, worden beschermd om vervuiling van het grondwater tegen te gaan: dit zijn de waterwingebieden en grondwaterbeschermingsgebieden.

Wat moet ik doen?

Welke regels gelden er?

Voor activiteiten op of in de bodem in een waterwin-, of grondwaterbeschermingsgebied gelden de regels uit de omgevingsverordening van de provincie. In een waterwingebied, het gebied direct om de winning zijn veel activiteiten niet toegestaan.

In een grondwaterbeschermingsgebied (25-jaarszone rondom de winning) geldt vaak een melding of vergunningplicht voordat een activiteit kan. Deze regels zijn zichtbaar in het Omgevingsloket, via regels op de kaart.

De drinkwaterbeschermingsgebieden zijn via de volgende kaart te raadplegen: [Drinkwater, beschermingsgebieden](#)

Contact

Voor meer informatie kan contact op worden genomen met het provinciaaloket post@gelderland.nl, of overijsselloket@overijssel.nl en/of Vitens via saskia.vanmiltenburg@vitens.nl.

4. Advies klimaatadaptie

Met de klimaatveranderingen worden extremere buien verwacht en langere droge en warme perioden. Het watersysteem (o.a. rivieren, beken, watergangen en het grondwater) zal te maken krijgen met hogere waterstanden. Niet alleen bij langere, natte perioden of extremere buien, maar ook om water vast te houden voor drogere periodes. Met uw plan zijn waterproblemen en -risico's te verwachten voor de toekomstige bewoners en gebruikers in het gebied, de directe omgeving en het watersysteem. Licht in de waterparagraaf toe hoe in het plan hier mee omgegaan wordt.