


Voorgevel

Rechtergevel


Achtergevel

Linkergevel

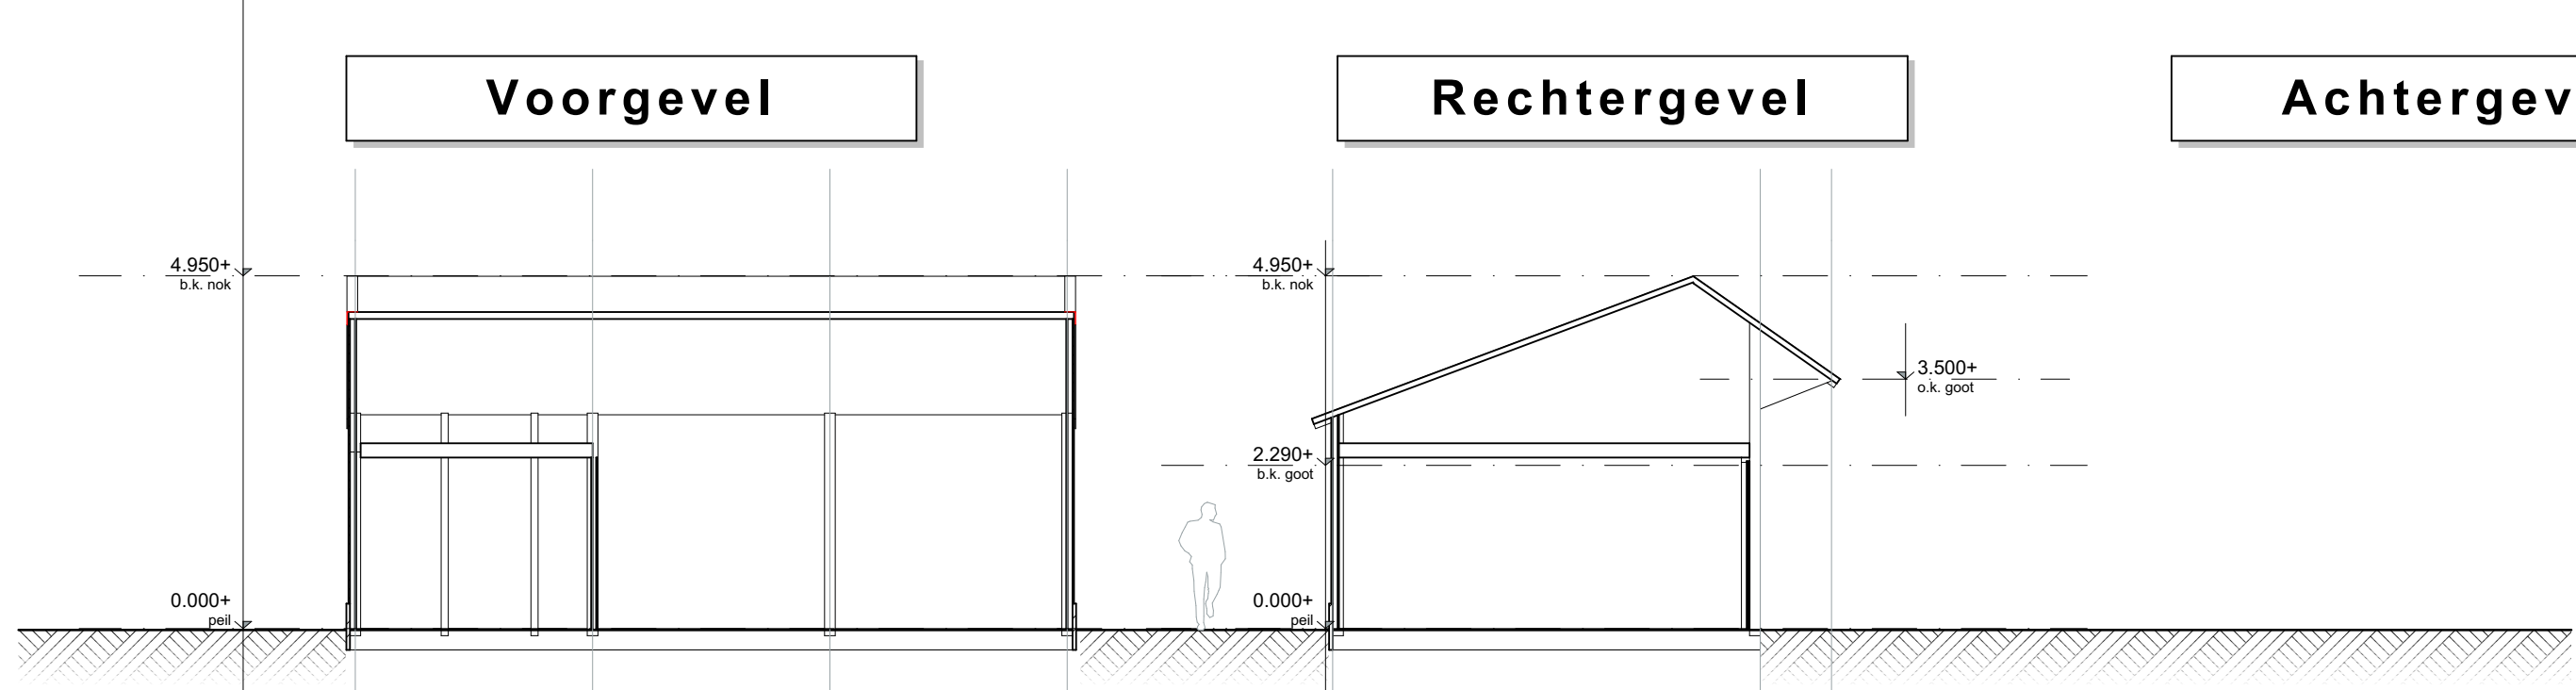


Doorsnede A-A

Doorsnede B-B

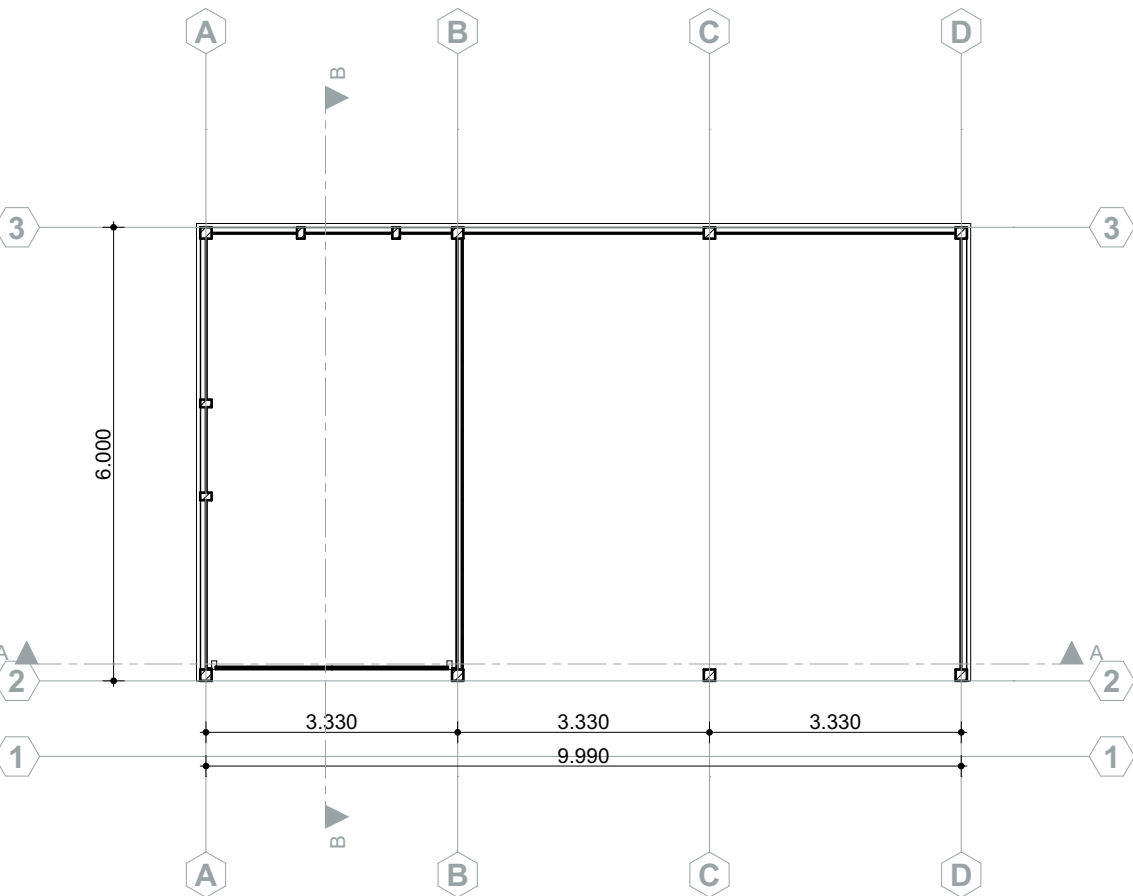

Begane grond (0.000+)

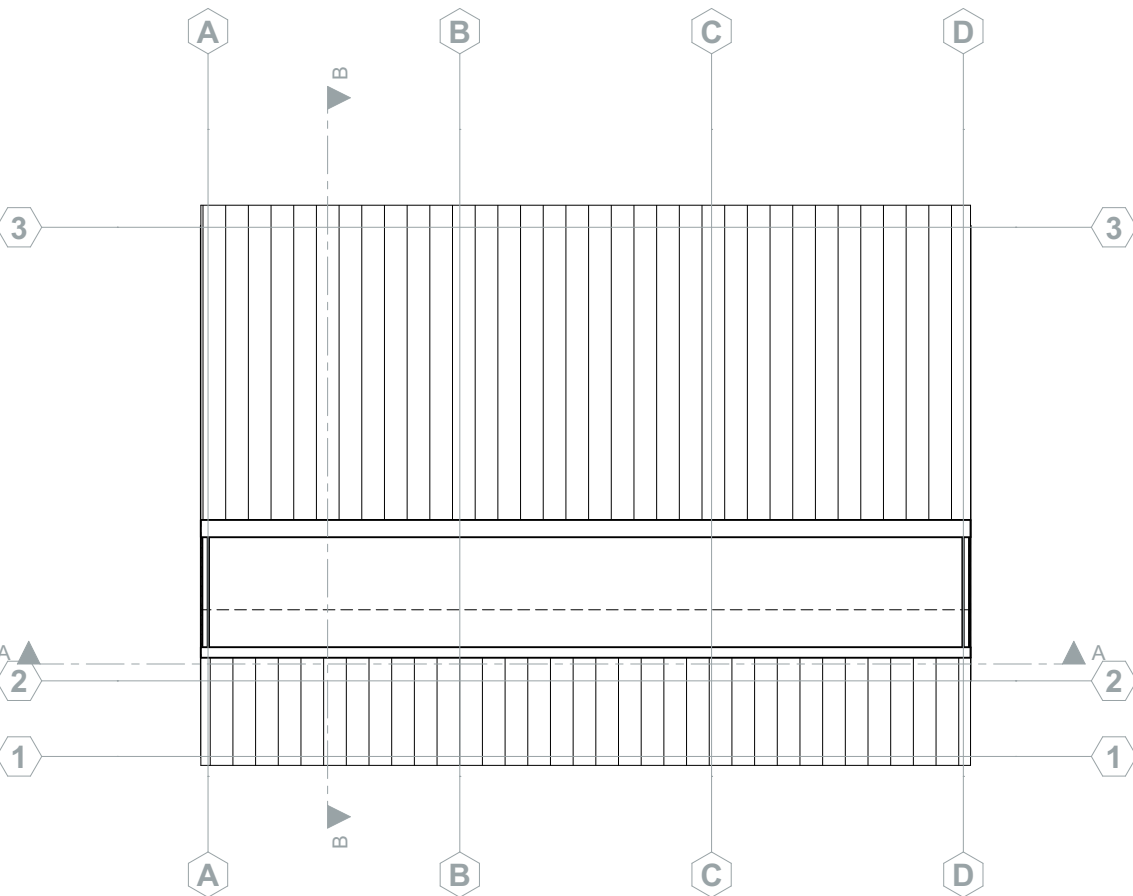

Dakplattegrond



Schaal 1:500
Kadastrale gemeente Vaassen
Sectie H
Perceel 3127

Wijzigingen:

Werknummer
2025-015

Nieuwe situatie
A-01

Betreft: Het bouwen van een schuur aan de Wikkeweg 9

BTO2
BouwTechniek en Ontwerp Overeem
Telefoon: 06-42673154
E-mail: info@bto2.nl

Get.		26-08-2025	e.o.
gew. A		---	---
gew. B		---	---
gew. C		---	---
gew. D		---	---
gew. E		---	---
gew. F		---	---
gew. G		---	---