



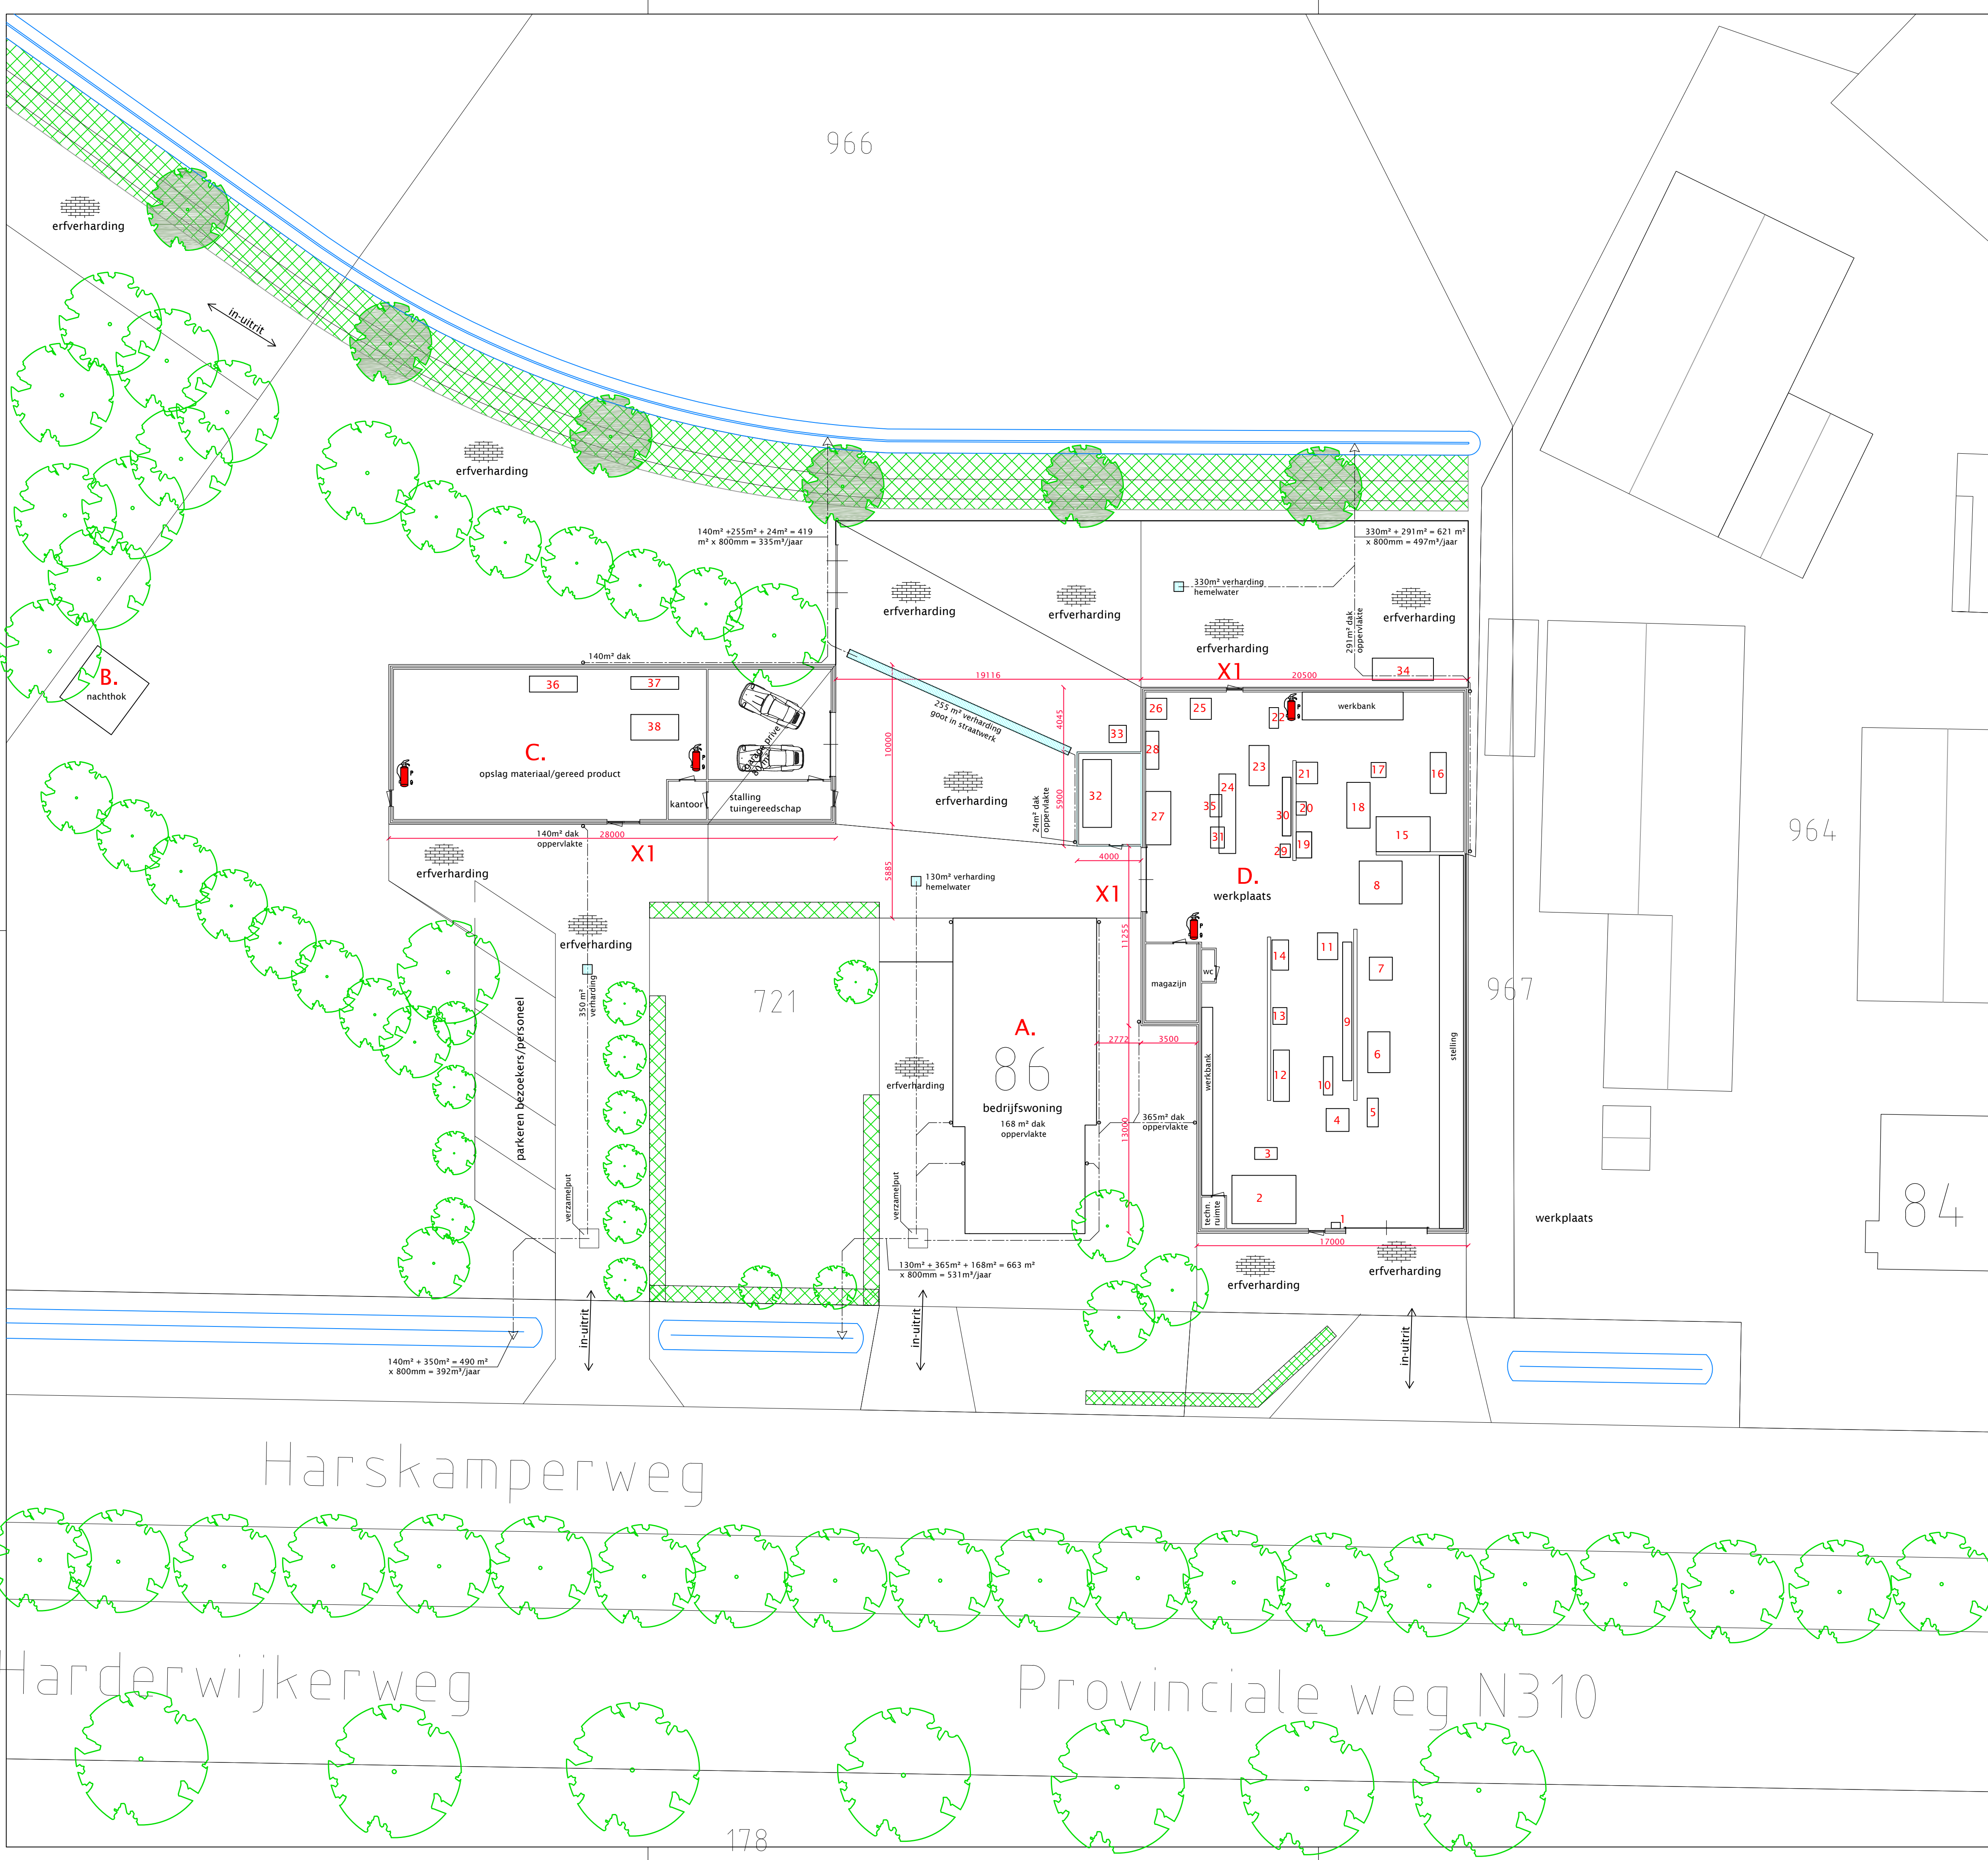

Gebouw		vloer	wanden	dak
A	beton	spouw	pannen	
B	beton	hout	pannen	
C	beton	spouw	golfplaten	
D	beton	spouw	golfplaten	

Renvooi					
Symb.	Gebouw	Omschrijving	Aantal	Vermogen kW p/st	Eenheid/ stuk
1	D	borstelmachine	1	3	-
2	D	opdeelzaag	1	12	-
3	D	schuurmachine	1	4	-
4	D	zaagmachine	1	5	-
5	D	vlakbank	1	3	-
6	D	4-zijdige schaafmachine	1	10	-
7	D	breedbandschuurmachine	1	15	-
8	D	formaatzaagmachine	1	7,5	-
9	D	afkortzaag	1	5,5	-
10	D	vlakbank	1	5,5	-
11	D	vandiktebank	1	7,5	-
12	D	freemachine	1	7,5	-
13	D	groeffreemachine	1	4	-
14	D	freemachine	1	5,5	-
15	D	CNC- freemachine	1	15	-
16	D	langebandschuurmachine	1	5,5	-
17	D	verstekzaagmachine	1	5,5	-
18	D	4- zijdige schaafmachine	1	15	-
19	D	bovenfreemachine	1	3,5	-
20	D	kolomboor	1	3	-
21	D	freemachine	1	5,5	-
22	D	schuurmachine	1	4	-
23	D	formaatzaagmachine	1	5,5	-
24	D	kantenlijmmachine	1	10	-
25	D	spillenboormachine	1	4	-
26	D	shredder	1	10	-
27	D	langebandschuurmachine	1	5,5	-
28	D	draaibank	1	3	-
29	D	scharnierboor	1	1,5	-
30	D	afkortzaagmachine	1	3	-
31	D	afzuiger kunststof	1	4	-
32	D	afzuiger hout	1	17,5	-
33	D	filterkast	1	4	-
34	D	afzuiger stof	1	4	-
35	D	compressor	1	7,5	-
36	C	compressor	1	5,5	-
37	C	afzuiger	1	7,5	-
38	C	schuurmachine	1	5,5	-
	C,D	poederblusser	4	-	9 kg
X1		laad/losplaats producten			

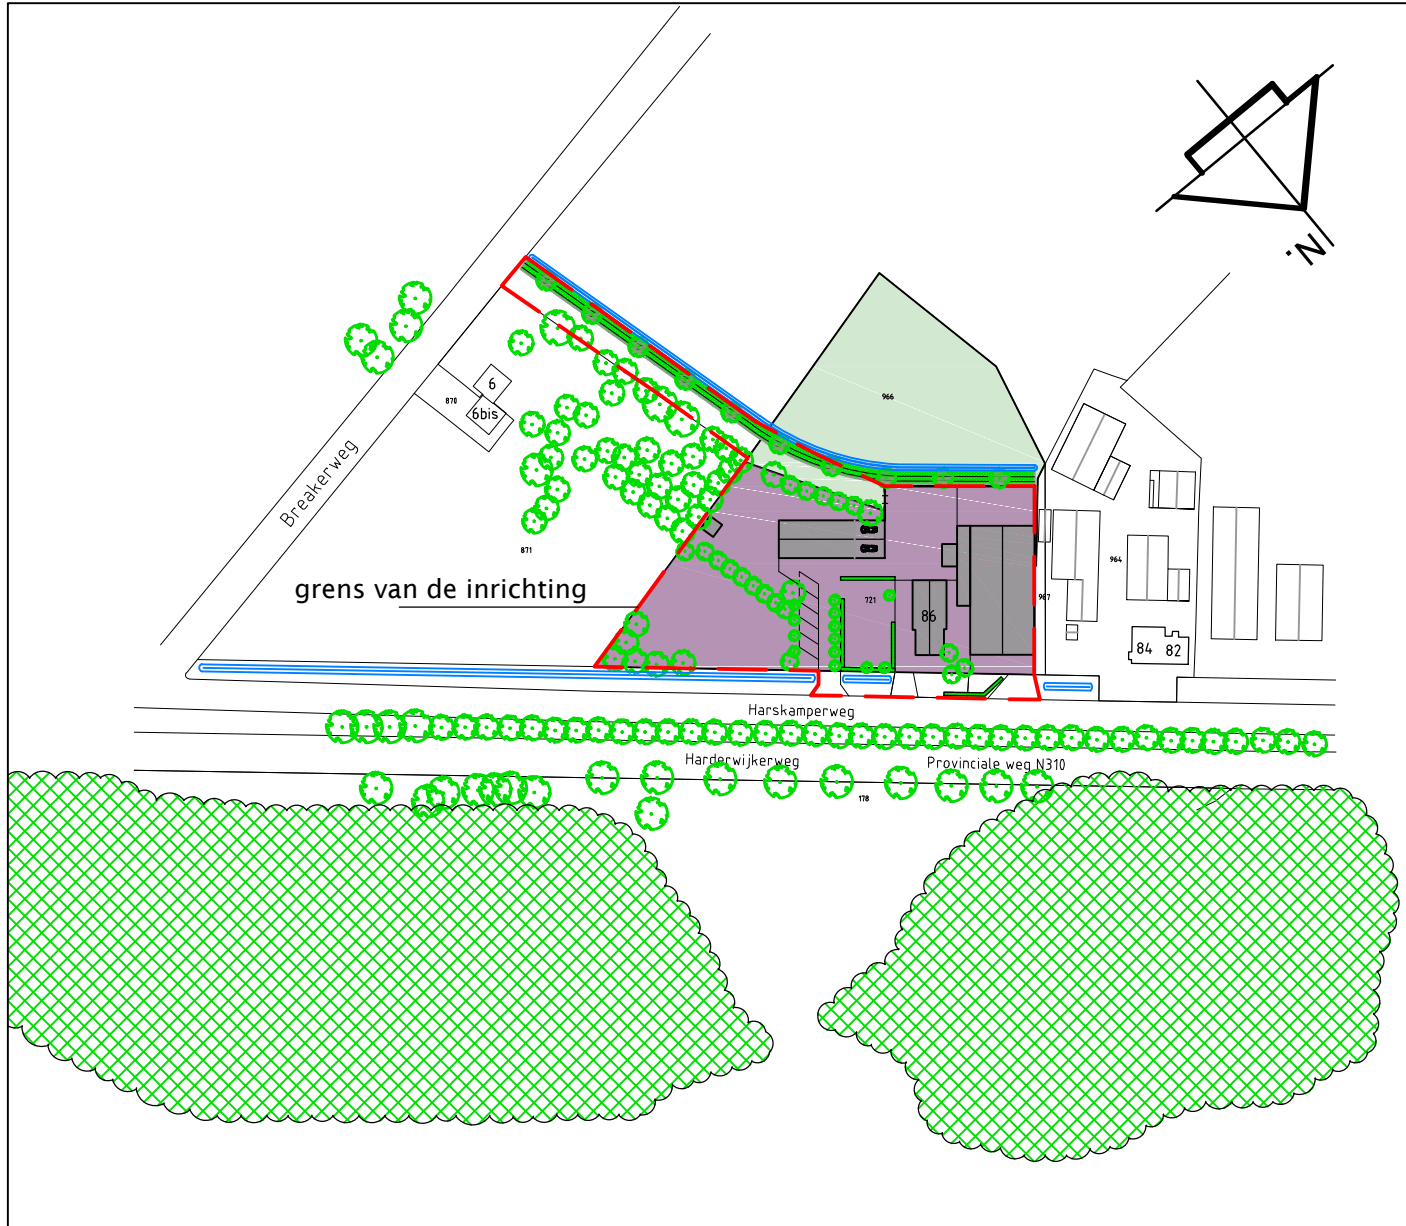

Situatie			
kadastrale gemeente Garderen		sectie L nummer 721 en 966	
Tekening gemaakt aan de hand van aangeleverde gegevens.		schaal 1: 2000	
Rev.	Datum:	Omschrijving:	Get.
A			
B			
C			
D			
E			
F			

dbl architecten bureau

Meulunterseweg 34
6741 HN Lunteren
0318 482462
www.dbl-lunteren.nl

PROJECT
Melding activiteitenbesluit aan de
Harskamperweg 86 te Kootwijkerbroek

OPDRACHTGEVER
Dhr. A. ter Maaten
Harskamperweg 86
3774 JR Kootwijkerbroek

ONDERDEEL
plattegronden en doorsneden

STATUS
MELDING

GETEKEND	SCHAAL	DATUM	FORMAAT	PROJEKTRNR	TEKENINGNR
Gj v G	1:200	01-02-2016	A1	09-024	WM - 1

Deze tekening blijft eigendom van architectenbureau DBL Lunteren BV - auteursrecht voorbehouden