

**HISTORISCH
VOORONDERZOEK
KOOTWIJKERDIJK 5-1
TE KOOTWIJKERBROEK**



HISTORISCH VOORONDERZOEK KOOTWIJKERDIJK 5-1 TE KOOTWIJKERBROEK

Colofon

Opdrachtgever: VanWestreenen BV
T.a.v. mevrouw H. van Wessel
Anthonie Fokkerstraat 1a
3772 MP Barneveld

Adviesbureau: VanderHelm Milieubeheer B.V.
Nobelsingel 2
2652 XA Berkel en Rodenrijs
010 -249 24 60
info@vdhelm.nl www.vdhelm.nl

Projectfoto's: Bing Maps

© VanderHelm Milieubeheer B.V.

Projectcode: WEKO160257

Verantwoording	Versie	Definitief
	Datum	24-05-2016
Auteur	Dhr. M. Rodenburg	
Projectleider	Dhr. J.A.W. van der Ploeg MSc	
Vrijgave	Dhr. Ing. E.L. van den Bosch	



INHOUDSOPGAVE

1. INLEIDING.....	4
2. INVENTARISATIE.....	5
2.1 HUIDIGE SITUATIE	5
2.2 HISTORISCH ONDERZOEK CONFORM NEN 5725	5
2.3 GEOLOGIE EN HYDROLOGIE	7
3. CONCLUSIES, AANBEVELINGEN EN OPMERKINGEN.....	9

LITERATUURLIJST

BIJLAGEN:

1. FOTOGRAFISCHE WEERGAVE
2. LOKALE SITUATIEKAART
3. SITUATIESCHETS TERREIN
4. KOPIEËN ARCHIEFSTUKKEN

1. INLEIDING

VanderHelm Milieubeheer B.V. te Berkel en Rodenrijs heeft van Van Westreenen BV opdracht ontvangen voor het uitvoeren van een historisch vooronderzoek op de locatie aan de Kootwijkerdijk 5-1 te Kootwijkerbroek.

Aanleiding en doelstelling

Aanleiding tot dit onderzoek is de voorgenomen bestemmingsplanwijziging.

Doelstelling van het onderzoek is het bepalen of verkennend bodemonderzoek noodzakelijk is.

Kwaliteitsborging

Onderhavig onderzoek is uitgevoerd in overeenstemming met het kwaliteitssysteem van VanderHelm Milieubeheer B.V. Dit kwaliteitssysteem is gecertificeerd conform de norm ISO 9001:2008.

Het historisch bodemonderzoek is verricht conform de NEN 5725 (standaard).

VanderHelm Milieubeheer B.V. heeft geen financiële en/of juridische belangen bij de onderzoekslocatie van dit project.

Leeswijzer

De rapportage is verder opgebouwd uit de volgende hoofdstukken:

Hoofdstuk 2	Inventarisatie In deze fase zijn, voor zover mogelijk en voor zover relevant, gegevens verzameld over: - de huidige situatie - de historie - de geologie en hydrologie
Hoofdstuk 3	Conclusies en aanbevelingen De rapportage wordt afgerond met een formulering van conclusies en aanbevelingen.
Literatuurlijst	In de literatuurlijst wordt een overzicht van de geraadpleegde bronnen weergegeven.

2. INVENTARISATIE

Het vooronderzoek is uitgevoerd conform NEN 5725 (standaard), in de navolgende paragrafen zijn de resultaten weergegeven.

2.1 HUIDIGE SITUATIE

Tabel 2.1: Basisgegevens

Opdrachtgever:	Van Westreenen BV
Onderzoekslocatie:	Kootwijkerdijk 5-1 te Kootwijkerbroek
Oppervlakte onderzoekslocatie:	Circa 833 m ²
Kadastrale aanduiding:	Gemeente Garderen, sectie L, perceelnummer 455
RD-coördinaten:	X = 17.4792 en Y = 462.882
Voormalig gebruik:	Agrarisch
Huidig gebruik:	Werktuigenberging
Toekomstig gebruik	Bedrijfsbestemming
Bouwjaar opstal*:	2013

* Informatie Basisregistratie Adressen en Gebouwen (BAG) van het Kadaster.

Beschrijving locatie

Informatie locatie-inspectie

Op de onderzoekslocatie bevindt zich een bedrijfsgebouw. Inpandig bevindt zich een betonvloer. Het is niet bekend of deze vloestofdicht is. Het terrein rondom het pand is verhard met puin. Sinds 1 april 2010 is HB warmte techniek gevestigd op de locatie. Het bedrijf gebruikt de opstallen voor opslag van installaties voor de agrarische sector.

Ten noorden van de onderzoekslocatie bevindt zich openbaar groen, ten oosten de Garderenbroekerweg en ten westen een weiland. De directe omgeving van de onderzoekslocatie betreft een agrarisch gebied.

Op de naastgelegen percelen zijn geen potentieel bodembedreigende (bedrijfs)activiteiten waargenomen.

2.2 HISTORISCH ONDERZOEK CONFORM NEN 5725

Informatie historische kaarten

Ten behoeve van het historisch onderzoek zijn de onderstaande historische kaarten geraadpleegd, daarbij is onder andere aandacht besteed aan de bestemming, (eventuele) aanwezigheid van (gedempte) watergangen, opstallen en toegangswegen. Deze informatie wordt weergegeven in tabel 2.2.

Tabel 2.2: Historische kaarten

Jaartal	Omschrijving
1912	Bouwland met toegangswegen naar gebied De Kluit.
1924	Idem.
1930	De wegen worden niet meer weergegeven.
1940	Idem.
1958	Idem.
1964	Idem.
1968	Idem.
1979	Bebouwing wordt weergegeven.
1981	Idem.
1986	Idem.
1995	De locatie betreft een agrarisch bedrijf.
1998	Idem.
2013	Huidige situatie.

Informatie Omgevingsdienst de Vallei

In het archief van Omgevingsdienst de Vallei zijn van de onderzoekslocatie en de directe omgeving geen relevante gegevens bekend. Opgemerkt wordt dat de daken van de opstallen van asbestverdacht materiaal bevatten. Er zijn geen gegevens bekend dat er sprake is van een verontreiniging met asbest in de bodem

Informatie gemeente Barneveld

Binnen de gemeente Barneveld zijn de volgende gegevens bekend:

Aanvraag Hinderwetvergunning (d.d. 5 januari 1978) door H. van Hierden voor het oprichten en in werking houden van een veehouderij met mestopslag ter plaatse van Kootwijkerdijk 5-1 te Kootwijkerbroek. De oprichtingsvergunning (kenmerk 5/87) is op 15 maart 1979 afgegeven.

De oprichtingsvergunning (kenmerk 849) is op 22 augustus 1989 afgegeven.
Oprichtingsvergunning Hinderwet d.d. 15 maart 1979.

Aanvraag Revisievergunning (d.d. 24 maart 2009) door H. Bleijenberg voor een veehouderij en opslag installatie aan de Kootwijkerdijk 5-1 te Kootwijkerbroek. De vergunning (kenmerk 23/2009) is op 2 december 2009 afgegeven.

Aanvraag Omgevingsvergunning (d.d. 27 oktober 2011) door H. Bleijenberg voor een aanvraag eerste fase deelactiviteit milieu. De omgevingsvergunning (kenmerk 1182275) is op 14 juni 2012 afgegeven.

Uit de dossiers komt de volgende verdachte deellocatie naar voren:
Bestrijdingsmiddelenopslag.

Archief VanderHelm Milieubeheer B.V.

In het archief van VanderHelm Milieubeheer B.V. zijn van de onderzoekslocatie en de directe omgeving geen aanvullende relevante gegevens bekend.

Bodemloket

De informatie van de website van Bodemloket komt overeen met de bovengenoemde informatie.

Brandstoftank(s)

Uit informatie van de Omgevingsdienst de Vallei is gebleken dat er zich geen boven- of ondergrondse brandstoftank bevindt/heeft bevonden.

Bodemkwaliteits-/functiekaart

Uit de bodemkwaliteitskaart voor de regio de Vallei komt naar voren dat de onderzoekslocatie is ingedeeld als klasse voor natuur en landbouw. In zowel de boven- (0 tot 1,0 m-mv) als ondergrond (1,0 - 2,0 m-mv) worden geen verhoogde lokale achtergrondwaarden verwacht.

Niet Gesprongen Explosieven (NGE)

Uit de informatie volgt dat de onderzoekslocatie niet verdacht is op het voorkomen van NGE.

Archeologie


Uit de Archeologische beleidskaart zuidoost (Kootwijkerbroek) komt naar voren dat ter plaatse van de onderzoekslocatie middelmatige archeologische waarden zijn te verwachten.

2.3 GEOLOGIE EN HYDROLOGIE

De onderzoekslocatie bevindt zich in het buitengebied van Kootwijkerbroek. Het maaiveld van de onderzoekslocatie ligt circa 18,0 meter boven NAP (bron: Actueel Hoogtebestand Nederland, AHN2-dataset). In figuur 2.1 en 2.2 worden de geologie en hydrogeologie weergegeven voor de onderzoekslocatie.



Figuur 2.1: Geologie (bron: DINOloket, DGM v2.2)

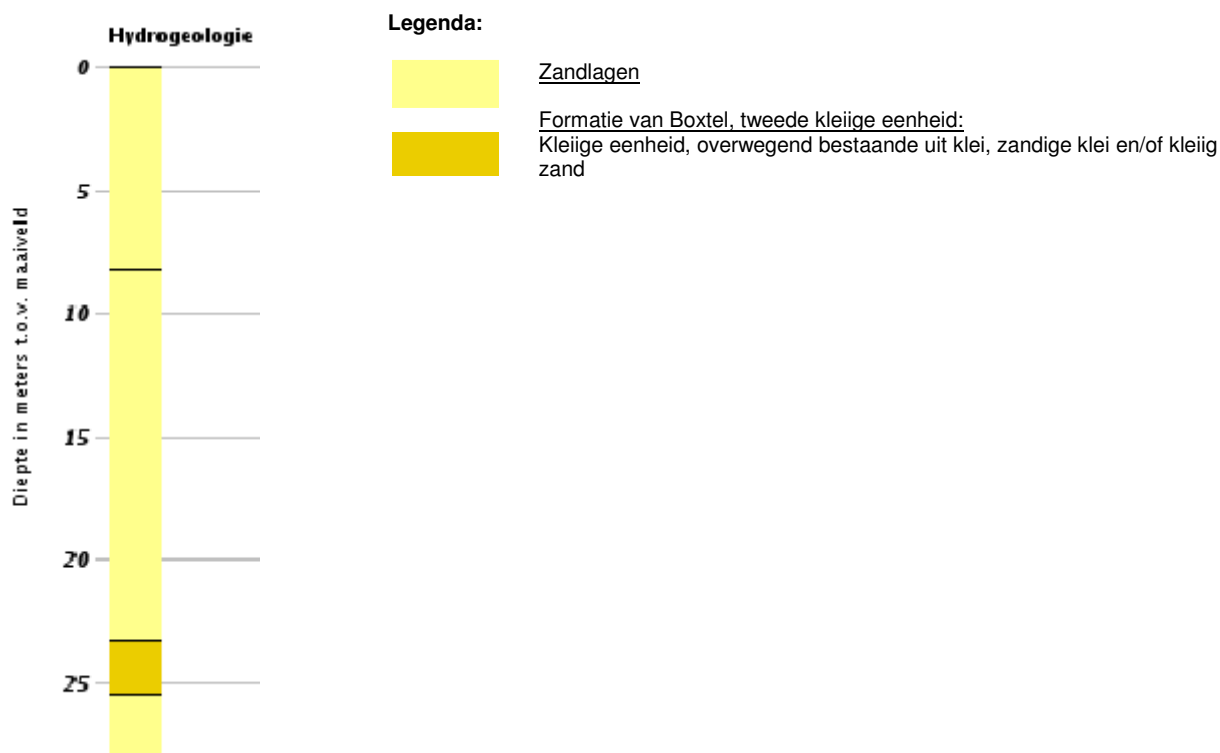

Figuur 2.2: Hydrogeologie (bron: DINOloket, REGIS II v2.1)

Het freatisch grondwater bevindt zich ter plaatse op een diepte van ca. 1,5 meter beneden maaiveld. De deklaag ter plaatse van de onderzoekslocatie, die onderdeel uitmaakt van het eerste watervoerende pakket, is opgebouwd uit matig fijn tot uiterst fijn zand.

De stromingsrichting van het grondwater in het eerste watervoerende pakket zal voornamelijk westelijk gericht zijn.

De locatie bevindt zich niet ter plaatse van een grondwaterbeschermingsgebied of een boringvrije zone.



3. CONCLUSIES, AANBEVELINGEN EN OPMERKINGEN

VanderHelm Milieubeheer B.V. te Berkel en Rodenrijs heeft van Van Westreenen BV opdracht ontvangen voor het uitvoeren van een historisch vooronderzoek op de locatie aan de Kootwijkerdijk 5-1 te Kootwijkerbroek.

Aanleiding en doelstelling

Aanleiding tot dit onderzoek is de voorgenomen bestemmingsplanwijziging.

Doelstelling van het onderzoek is het bepalen of verkennend bodemonderzoek noodzakelijk is.

Conclusies

Op basis van de onderzoeksresultaten wordt geconcludeerd dat:

- op de onderzoekslocatie zelf geen potentieel bodembedreigende activiteiten plaatsvinden en/of hebben plaatsgevonden.
- in de directe omgeving potentieel bodembedreigende activiteiten plaatsvinden en/of hebben plaatsgevonden.
- van de onderzoeklocatie geen relevante bodeminformatie beschikbaar is.

Aanbevelingen

Aanbevolen wordt een verkennend bodemonderzoek te laten uitvoeren conform de NEN 5740 voor het vaststellen van de bodemkwaliteit.

Opmerkingen

Volledigheidshalve moet gemeld worden dat onderhavig historisch vooronderzoek, zoals ieder historisch vooronderzoek is uitgevoerd en een momentopname betreft.

Tenslotte wordt opgemerkt dat de toetsende en handhavende taak uiteindelijk bij het bevoegd gezag (Omgevingsdienst de Vallei) ligt.

Dit rapport mag, na kennisgeving aan VanderHelm Milieubeheer B.V., uitsluitend in haar geheel worden vermenigvuldigd of aan derden verstrekt.

Behandeld door:

De heer M. Rodenburg

LITERATUURLIJST

Onderstaande literatuur is, indien van toepassing, geraadpleegd bij de totstandkoming van onderhavig rapport.

- NEN 5717 Bodem - Waterbodem - Strategie voor het uitvoeren van vooronderzoek bij verkennend en nader onderzoek (november 2009);
- NEN 5725 Bodem - Landbodem - Strategie voor het uitvoeren van vooronderzoek bij verkennend en nader onderzoek (januari 2009);
- NEN 5740 Bodem - Landbodem - Strategie voor het uitvoeren van verkennend bodemonderzoek - Onderzoek naar de milieuhygiënische kwaliteit van bodem en grond (januari 2009);
- NEN 5707 Bodem - Inspectie, monsterneming en analyse van asbest in bodem en partijen grond (mei 2003);
- Circulaire Bodemsanering per 1 juli 2013;
- Ministerie van VROM, Leidraad Bodembescherming, Den Haag, SDU;
- Beleidsbrief asbest in bodem, grond en puin(granulaat), Directoraat-Generaal Milieu (Ministerie van VROM), kenmerk BWL/2004000321;
- Besluit asbestwegen Wms, Ministerie van VROM, 8 september 2000;
- Regeling Bodemkwaliteit, Staatscourant, 20 december 2007, Nr. 247;
- Grondwaterkaart van Nederland, inventarisatierapport Amersfoort oost Dienst Grondwaterverkenning TNO, 1984;
- Topografische kaart van Nederland, (uitgave 2004);



BIJLAGE 1: FOTOGRAFISCHE WEERGAVE



Foto 1: Overzicht onderzoekslocatie



Foto 2: Overzicht onderzoekslocatie

BIJLAGE 2: LOKALE SITUATIEKAART



 = Locatie

BIJLAGE 3: SITUATIESCHETS TERREIN



GDR03L 01028G0000

181

5-2


5-1

GDR03L 00809G0000

Garderbroekerweg

192

SDR03L 00668G0000

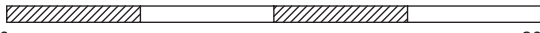1:200  20m
Aan de weergegeven maten en afstanden kunnen geen rechten en/of plichten worden ontleend.

Legenda



VANDERHELM MILIEUBEHEER B.V.
Nobelsingel 2
2652 XA Berkel en Rodenrijs
Tel: 010-249 24 60
Fax: 010-249 24 70
E-mail: info@vdhelm.nl
www.vdhelm.nl



Projectcode: WEKO160257

Tek.nr: 01

Getekend: MR

Formaat: A3

Schaal: 1: 200

Veldwerker: n.v.t.

Datum uitvoering: 24-5-2016

BIJLAGE 4: KOPIEËN ARCHIEFSTUKKEN



HINDERWET vergunning (artt. 12 en 17)

gemeente

Barneveld

datum beschikking

15 maart 1979

datum van verzending

28. Mrt. 1979

kenmerk

5/79

Verzonden aan: H. van Hierden
gemeentewaken
arbeidsinspectie
volksgezondheid
zuiveringsschap

naam verzoeker			
H. van Hierden			
straat en huisnummer		woongemeente (evt. postadres)	
Garderbroekerweg 202		Kootwijkerbroek (gem. Barneveld)	
betreft verzoek om vergunning tot			datum verzoek
het oprichten, in werking brengen en in werking houden van een veehouderij met mestopslag			5 januari 1978
adres inrichting	kadastraal gemeente	sectie	nummer(s)
Kootwijkerdijk, Kootwijkerbroek	Garderen	L	455

Wij hebben besloten aan verzoeker de bij bovenaangehaald verzoek gevraagde vergunning te verlenen overeenkomstig de aangehechte gewaarmerkte bescheiden

- ☒ onder de aangehechte gewaarmerkte voorwaarde(n).
☐ onder de aan ommezijde vermelde voorwaarde(n).

Een afschrift van deze beschikking toegezonden aan:
(art. 12, lid 2)

- ☒ de verzoeker
☒ het districtshoofd arbeidsinspectie
☒ andere instantie(s) aan welke het verzoek om vergunning is toegezonden
☐ hen, die in persoon of bij gemachtigde op de openbare zitting zijn verschenen
☐ hen, die buiten de gemeente wonen en tijdig schriftelijk bezwaar hebben ingebracht

De secretaris,

Burgemeester en wethouders,
De burgemeester,

De vergunning geldt zowel voor de verzoeker als voor zijn rechtverkrijgenden (cf. art. 14).

Wanneer ingeval van uitbreiding of wijziging van de inrichting een nieuwe, de gehele inrichting omvattende, hinderwetvergunning is verleend, komen alle voorafgaande vergunningen, de inrichting betreffende, te vervallen, zodra de nieuwe vergunning onherroepelijk is geworden (cf. art. 6a).

BEROEP. Binnen twintig dagen na de dagtekening der verzending van deze beschikking kunt u bij een tot H.M. de Koningin gericht beroepschrift daartegen in beroep komen. Het beroepschrift moet bij ons worden ingediend.

Leges f. 54,35.

voor nadere inlichtingen
afd. algemene zaken

telefoonnummer
03420 - 2441

toestelnummer
125 Kt.

OMGEVINGSVERGUNNING UITGEBREIDE PROCEDURE (1^e fase)

Op 27 oktober 2011 hebben burgemeester en wethouders een aanvraag om een omgevingsvergunning ontvangen van H. Bleijenberg, Kootwijkerdijk 5-1, 3774 JS Stroe. Het betreft een aanvraag voor een eerste fase deelactiviteit milieu. Het bedrijf is gelegen aan de kadastrale percelen gemeente Garderen, sectie L nummers 668 en 292.

Besluit

Burgemeester en wethouders verlenen de eerste fase omgevingsvergunning voor het agrarische bedrijf aan de Kootwijkerdijk 5-1:

1. Voor het veranderen van de inrichting (artikel 2.1, lid 1, onder e en artikel 2.14 van de Wet algemene bepalingen omgevingsrecht) onder de bijgevoegde voorschriften, inclusief begrippenlijst.
2. De aanvraag met de bescheiden zoals ze in het omgevingsloket zijn ingediend en de extra informatie met betrekking tot de houtgestookte installatie (via Internet) onderdeel uit te laten maken van de vergunning voor zover de voorschriften daar geen verandering in brengen.

Barneveld, 14 juni 2012.
namens burgemeester en wethouders,



W.J.M. van Oekel
a.i coördinator Vergunningen en Bouwtoezicht

 Gemeente Barneveld Raadhuisplein 2 Postbus 63 3770 AB BARNEVELD tel: (0342) 495 402 fax: (0342) 495 376 e-mail: gembar@barneveld.nl	Beschikking	
	Datum aanvraag	24 maart 2009
	Nummer	23/2009
	Datum	2 december 2009
Betreft : revisievergunning voor een veehouderij en opslag voor een installatiebedrijf		

1 Inleiding

Op 24 maart 2009 ontvingen wij via adviseur Van Westreenen Adviseurs de aanvraag van de heer H. Bleijenberg, Solsebergweg 10, 3888 NZ Uddel, om een nieuwe, de gehele inrichting omvattende vergunning op grond van de Wet milieubeheer voor een veehouderij annex opslag voor een installatiebedrijf aan de Kootwijkerdijk 5-1 in Kootwijkerbroek. In verband met deze aanvraag is om aanvullende informatie verzocht die binnen de daarvoor gestelde termijn is aangeleverd. De aanvraag bevat nu voldoende gegevens om in behandeling te worden genomen.


Op grond van artikel 8.2 van de Wet milieubeheer zijn wij bevoegd om op de aanvraag te beslissen.

2 Algemene gegevens:






Naam drijver van de inrichting : H. Bleijenberg
Adres inrichting : Kootwijkerdijk 5-1
Postcode en plaats : 3774 JS Kootwijkerbroek

Postadres : Solsebergweg 10
Postcode en plaats : 3888 NZ Uddel
Telefoon : (0577) 402 447
e-mail adres : info@hb-montage.nl

Kadastrale aanduiding : gemeente Garderen, sectie L, nummer(s) 455
Locatiekenmerk : 3774-JS-05/1 → agrarisch bouwperceel

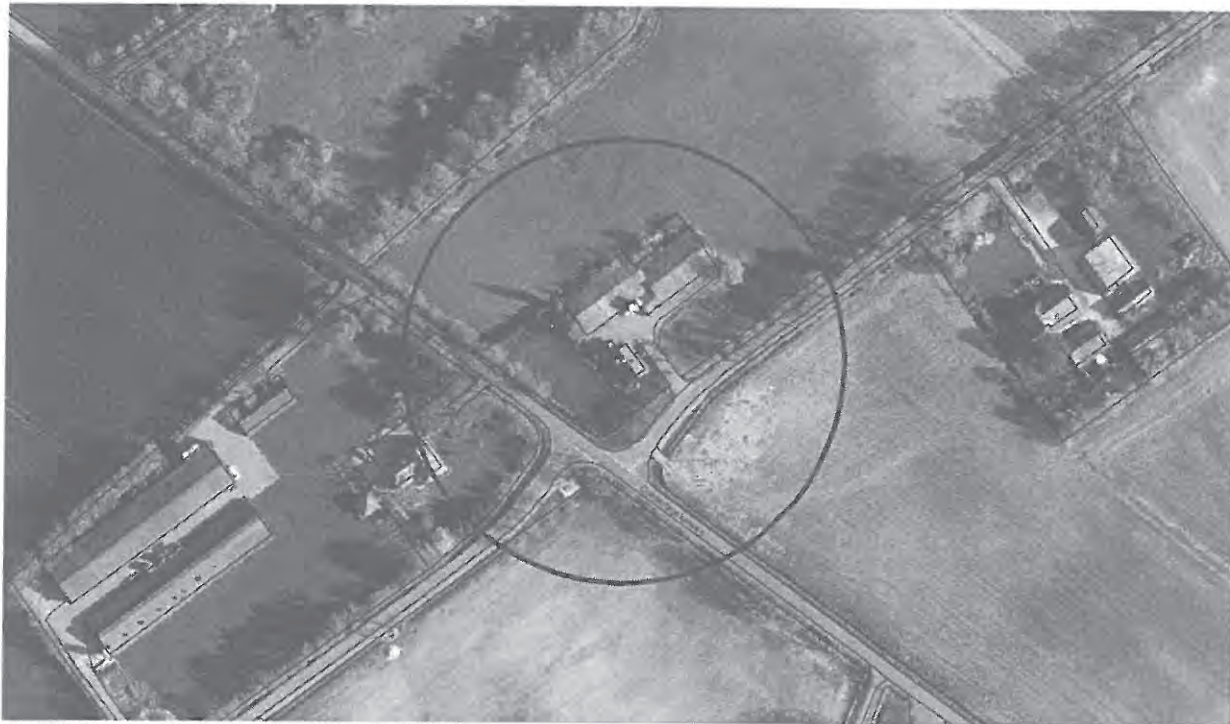


Luchtfoto perceel Kootwijkerdijk 5-1 uit 2008

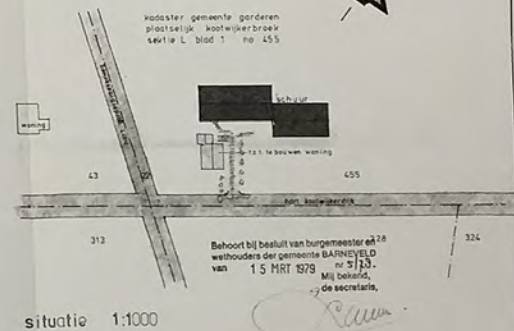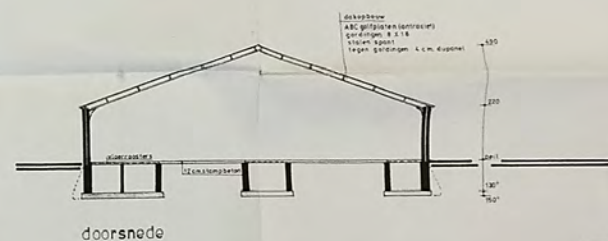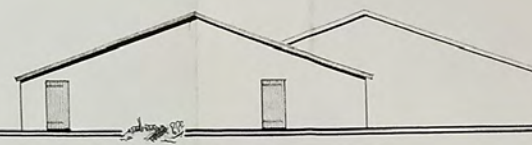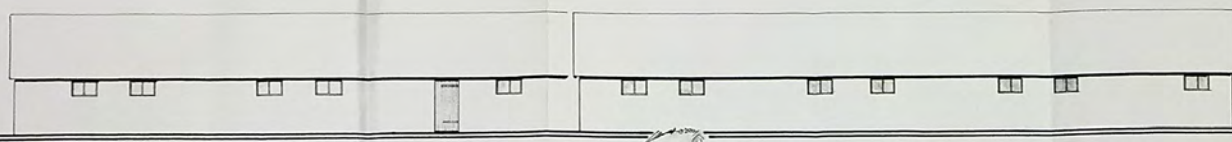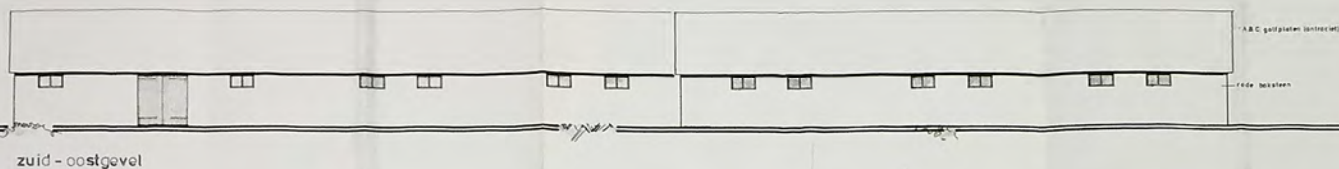


de centrale verwarmingsinstallatie wordt op aardgas gestookt en dient te voldoen aan NEN 3026 (laatste uitgave)

aanvrager	h. van hierden garderbroekerweg 202 kootwijkerbroek 03423 -1340	get. C. Ruijtenbos
werk	woning met varkensschuur	datum 24.11.77
onderdeel	varkensschuur BESTEKEKENING (HINDERWET)	termijn 60 X 92
		gew 270278
		blad 1
		schied. 1

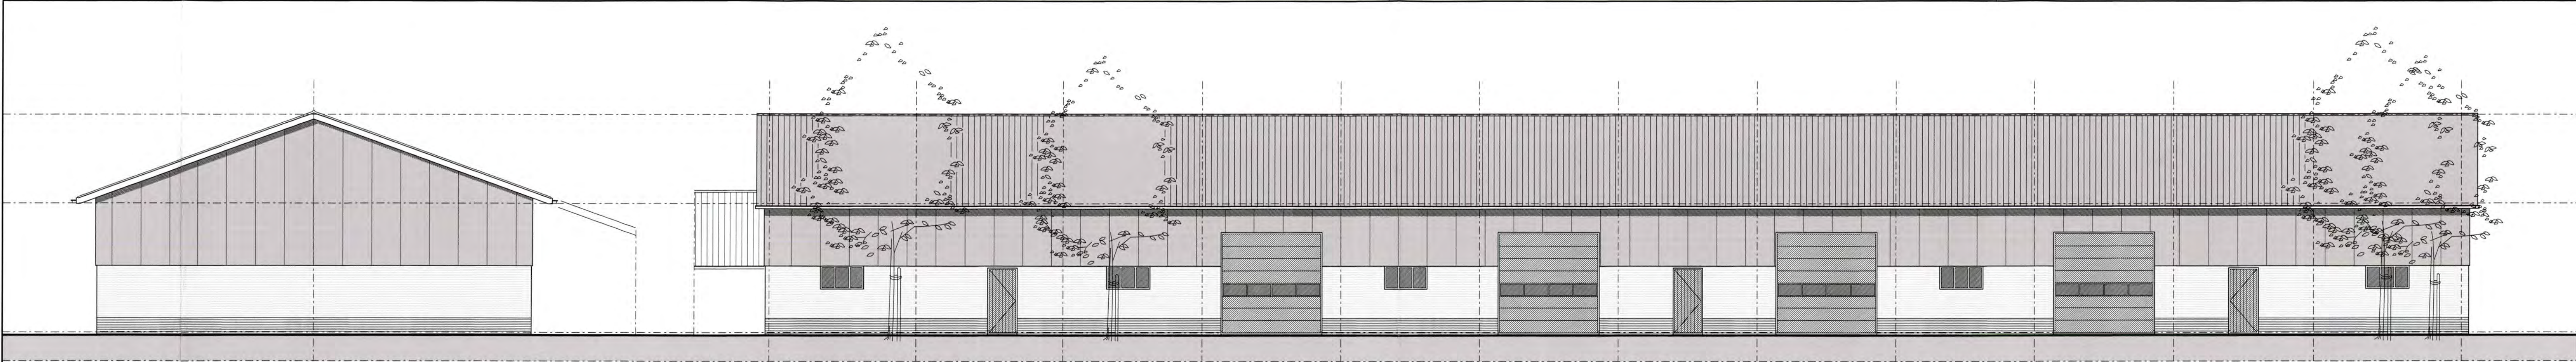


Rechter zijgevel

Voorgevel

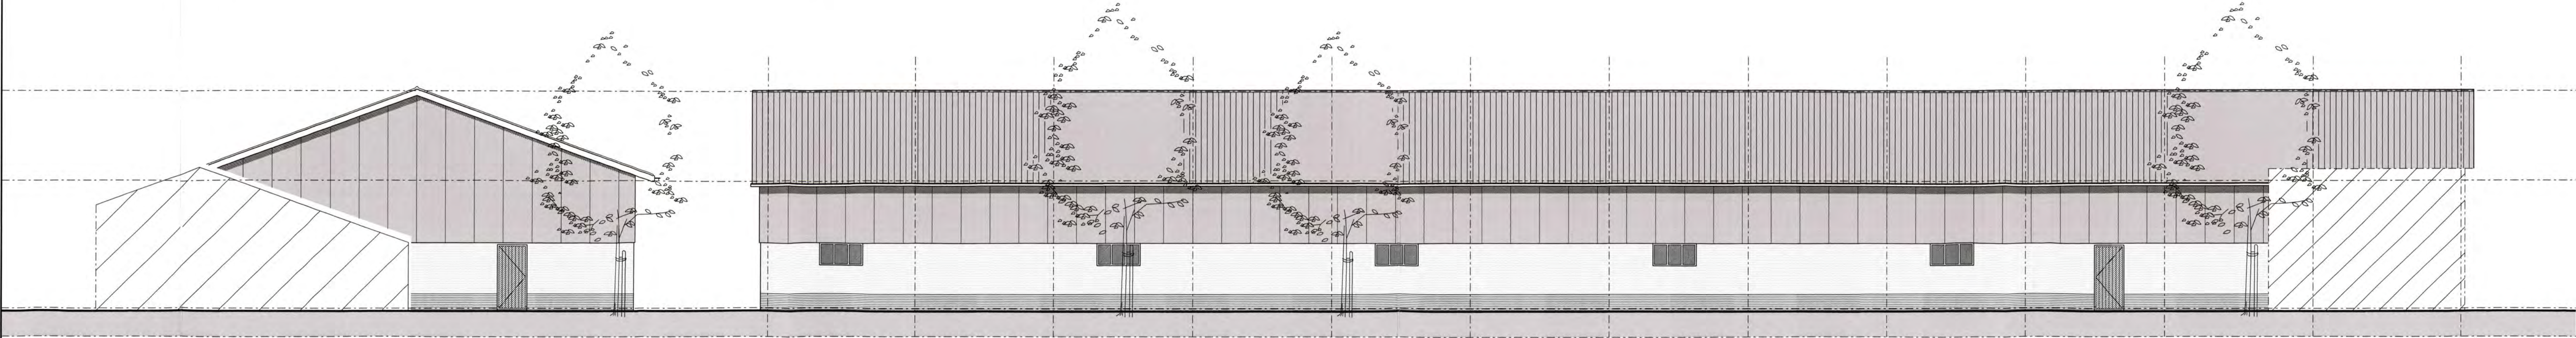


Linker zijgevel


Achtergevel

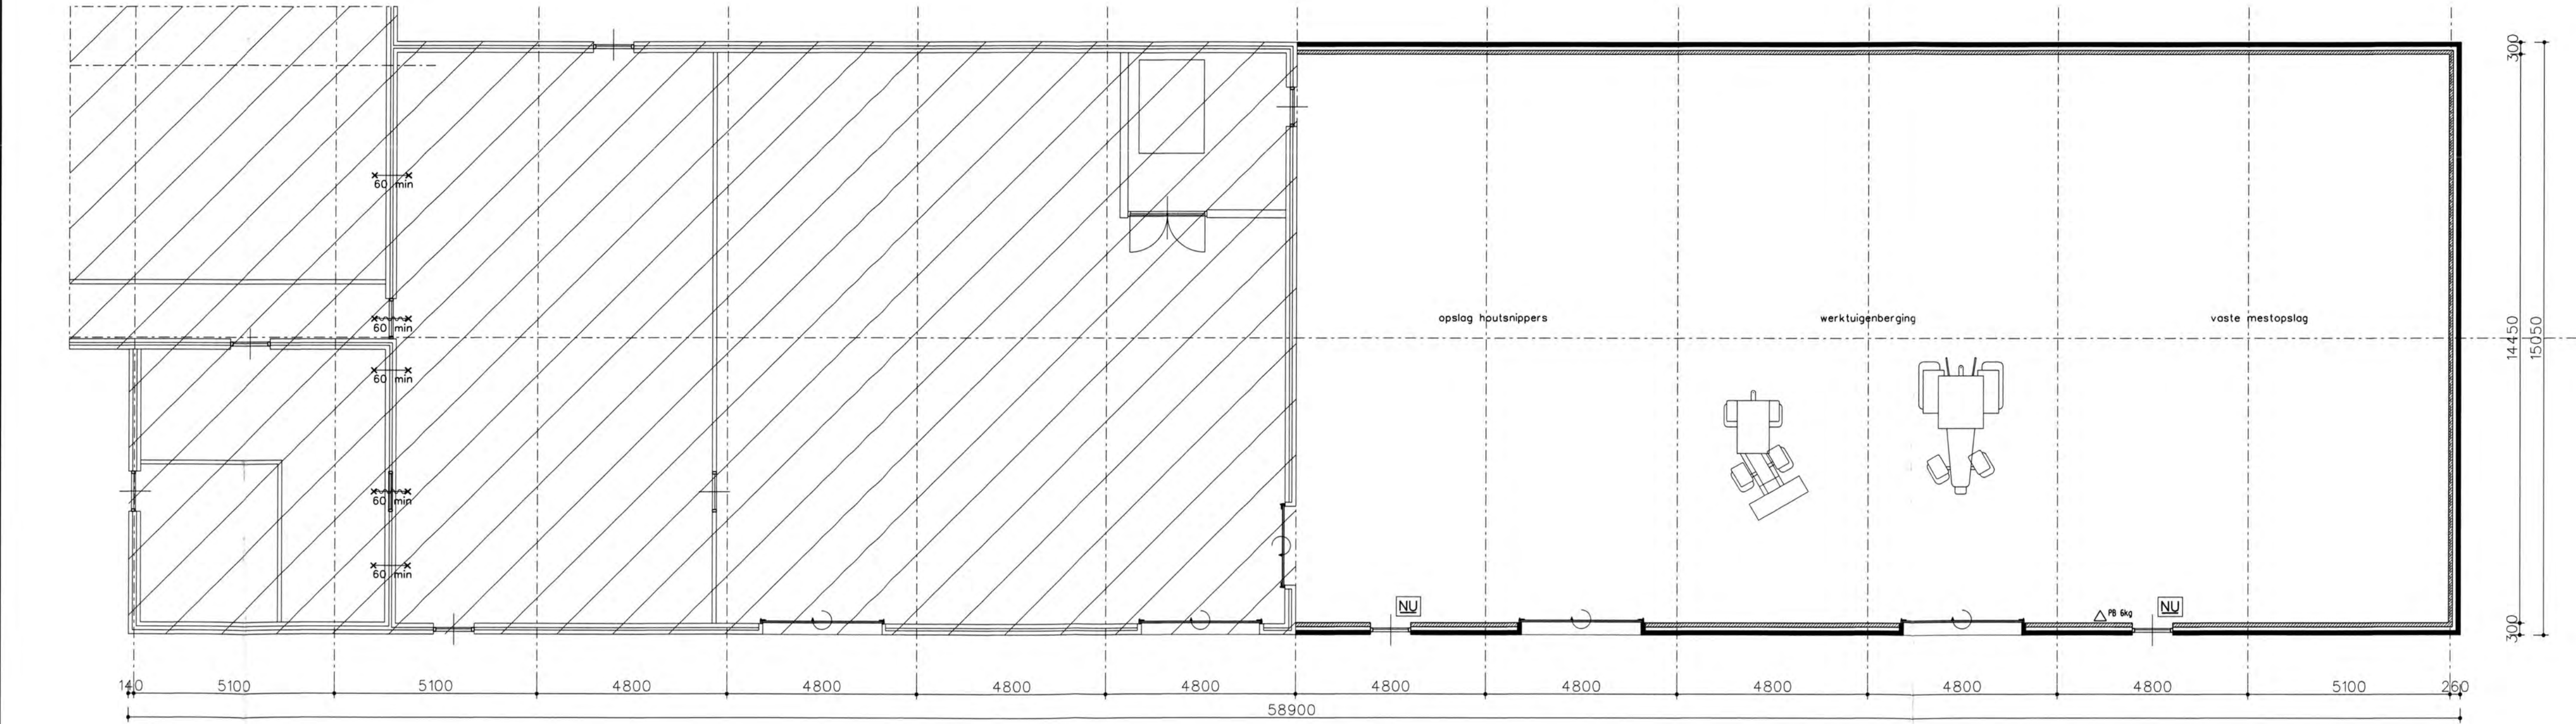

Plattegrond

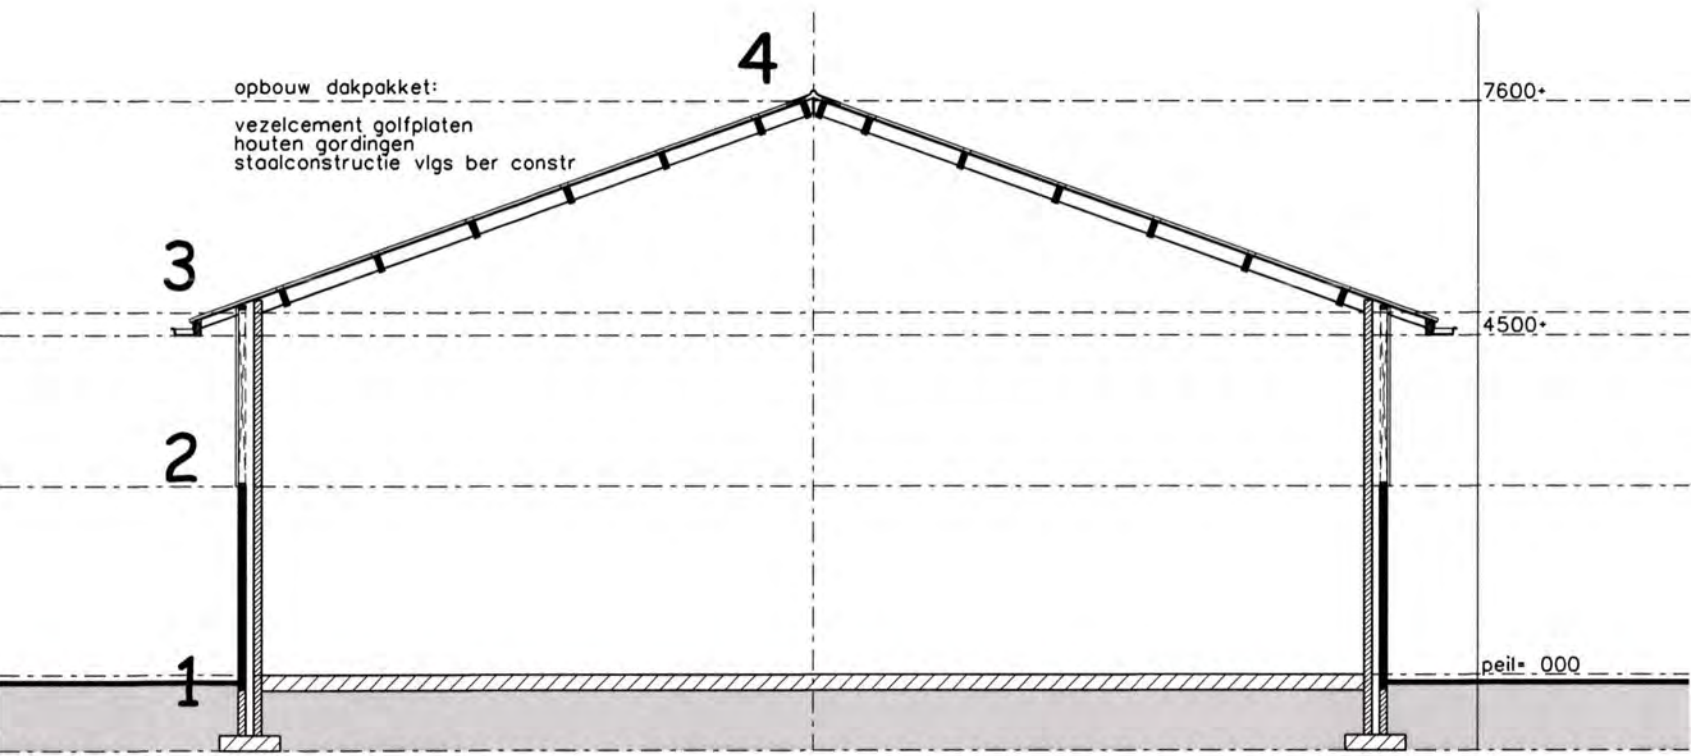

Doorsnede

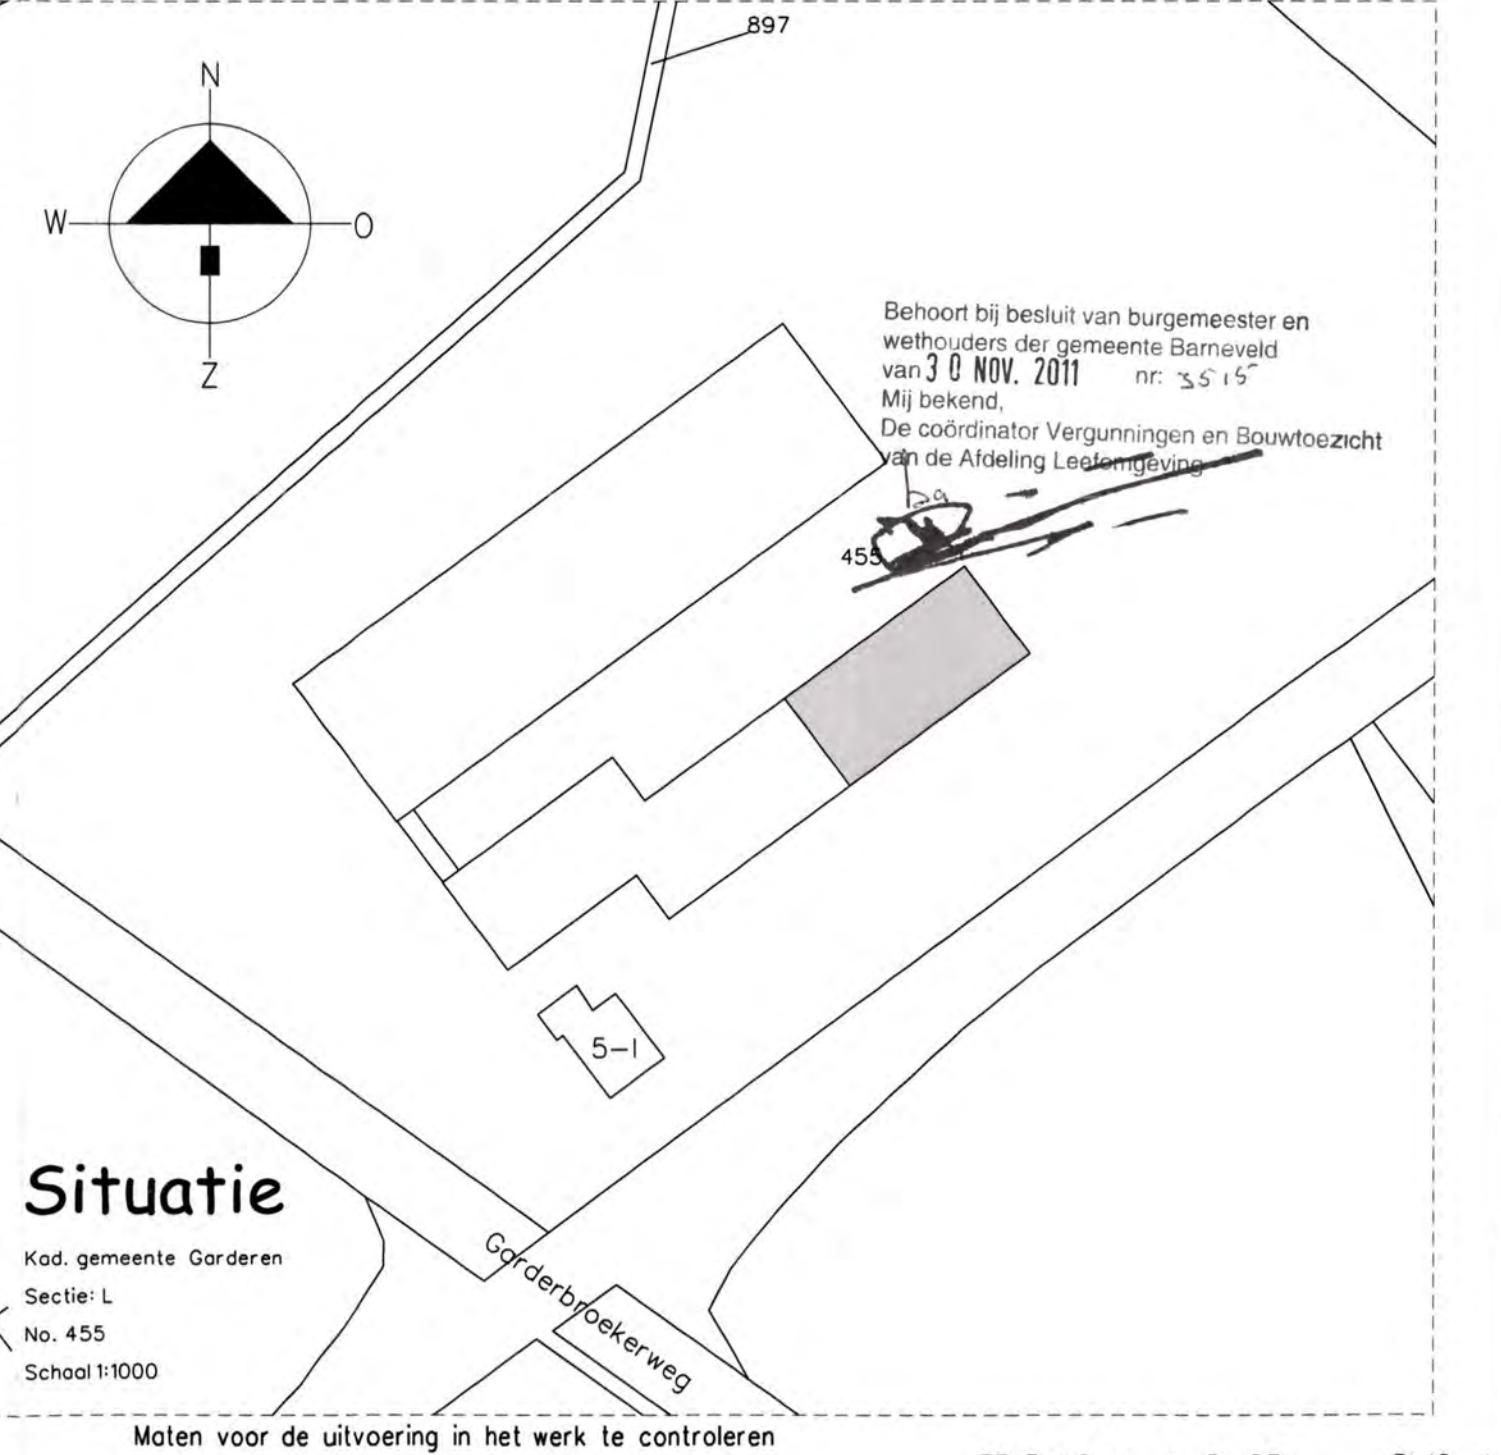


Situatie


Maten voor de uitvoering in het werk te controleren			
TEKENING IN 1 BLADEN			
BLAD 1			
architectuur & vormgeving		plan	datum
		29/08/2011	
		1:100	
Opdrachtgever:		Plan: Aanvraag omgevingsvergunning	
		H. Bleijenberg Kootwijkerdijk 5-1 3774 JS Kootwijkerbroek	
Onderdeel: schetsplan		Van Westreenen BV	
		Anthonie Fokkerstraat 1A / 3772 MP Barneveld Tel. (0342) 474255 / Fax (0342) 474281	
Van Westreenen BV		Vasveldseweg 650 / 7131 JA Lichtenvoorde Tel. (0544) 379737 / Fax (0544) 378364	
		ADVISEURS VOOR HET BUITENGEBOED	

datum
wijz.
oord. an de wijziging


Tekeningnummer: BO-BLEUEXX

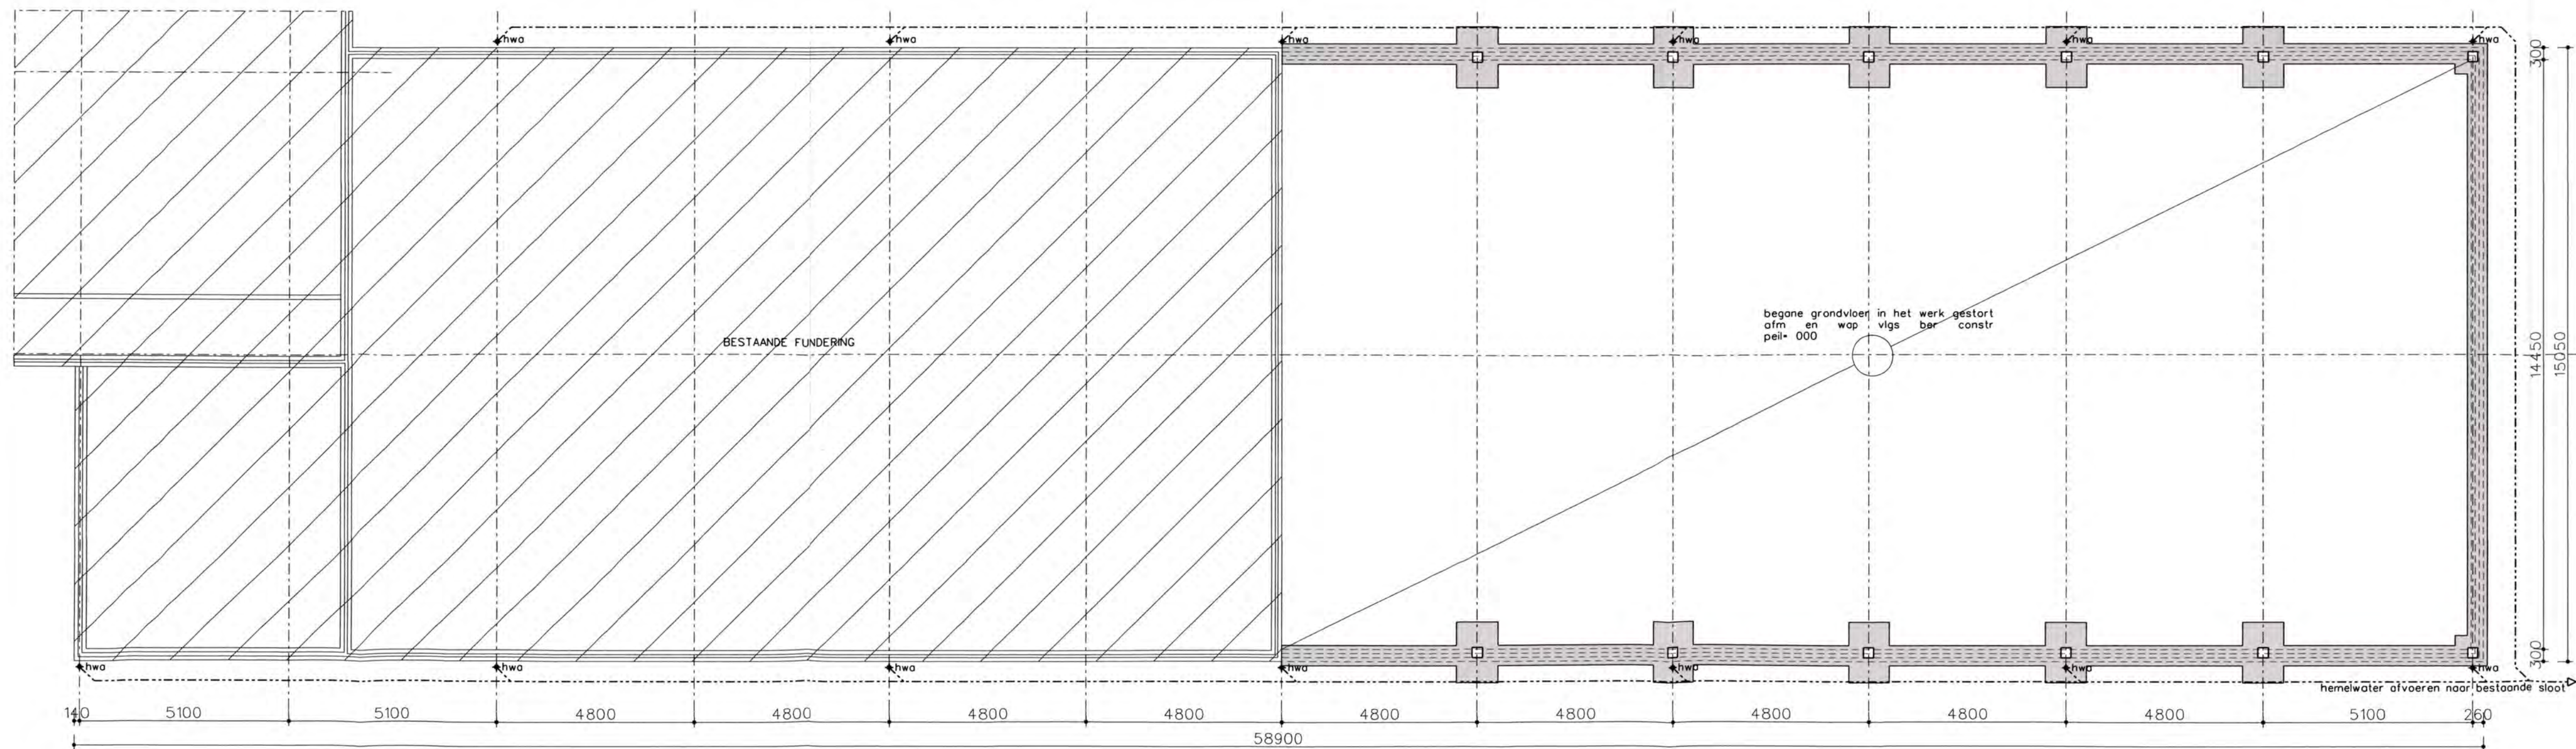


Fundering / riolering

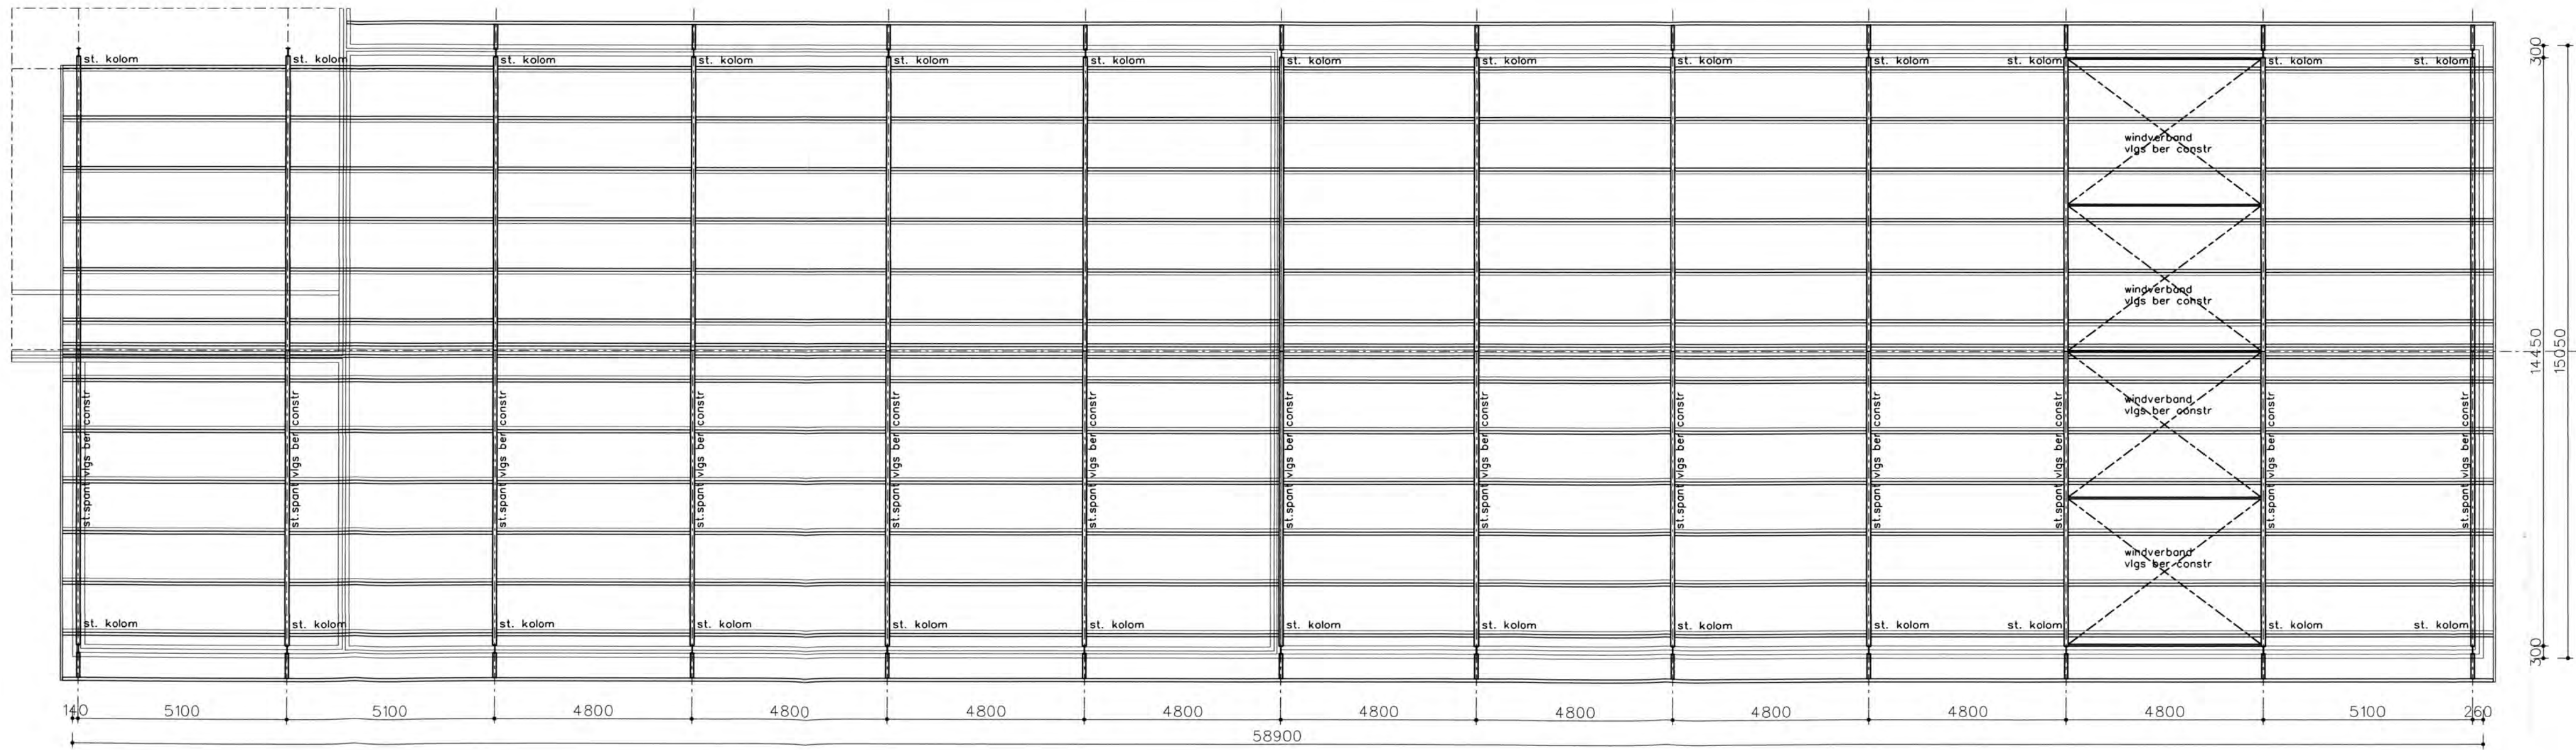


Kapconstructie

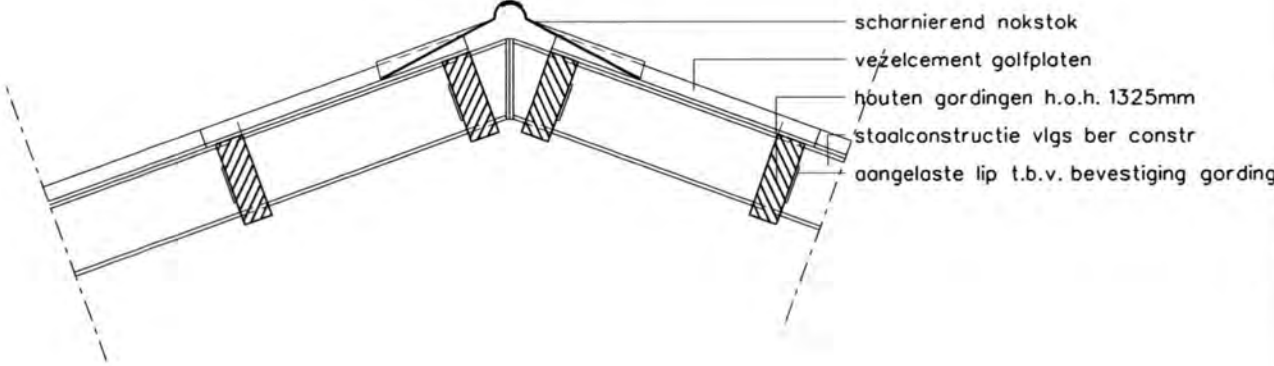


4

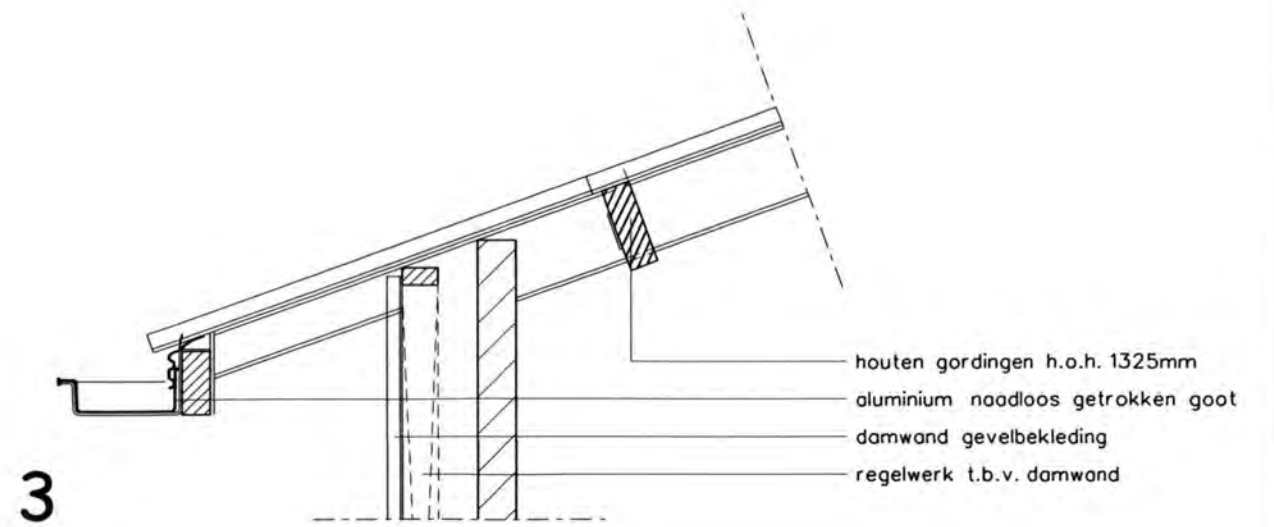

3

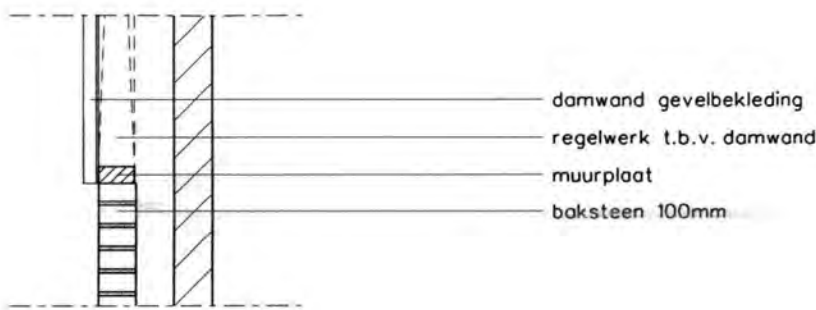

2

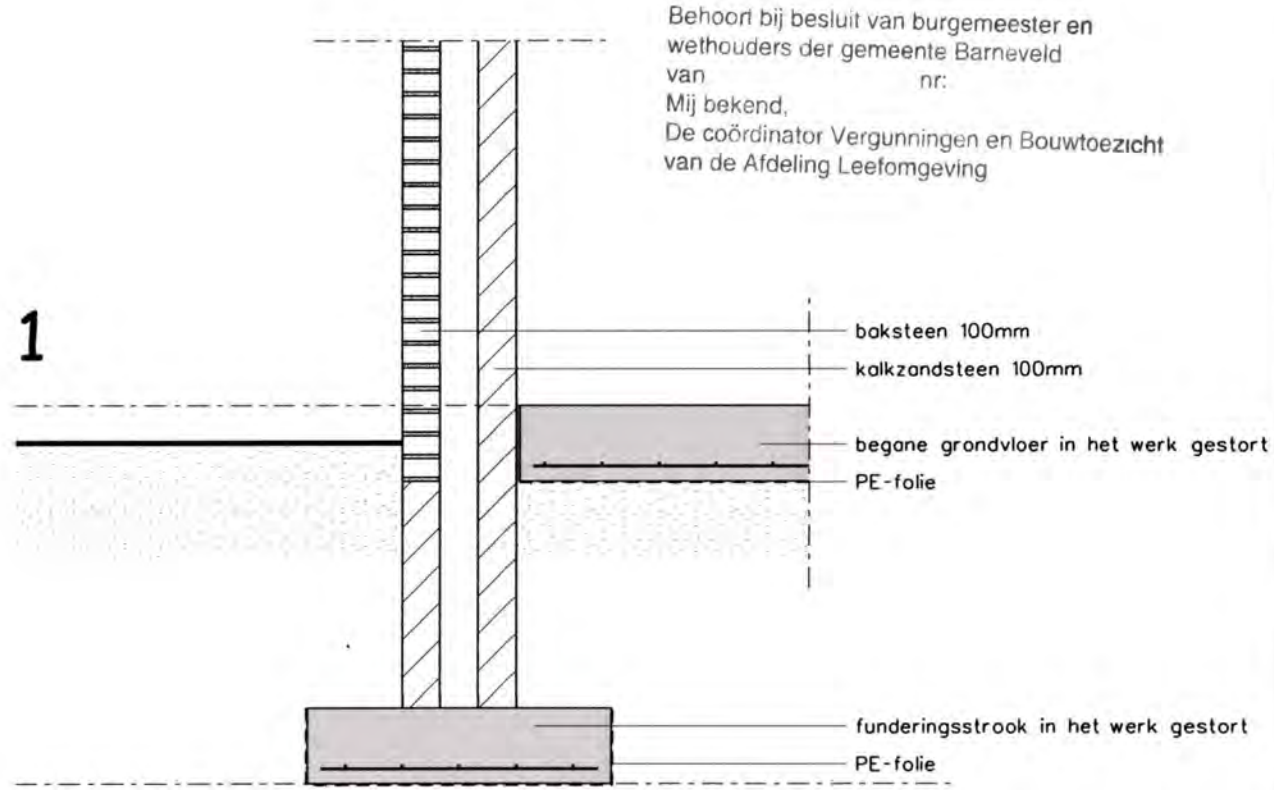

1

Details 1:20


Behoort bij besluit van burgemeester en wethouders der gemeente Barneveld van 30 NOV. 2011 nr. 3515 Mij bekend, De coördinator Vergunningen en Bouwtoezicht van de Afdeling Leefomgeving

Maten voor de uitvoering in het werk te controleren


TEKENING IN 1 BLADEN BLAD 1

architectuur & vormgeving	plan	datum	schaal
	29/08/2011	1:100	
Plan: Aanvraag omgevingsvergunning			
Opdrachtgever: H. Bleijenberg Kootwijkerdijk 5-1 3774 JS Kootwijkerbroek			
Onderdeel: schetsplan			
Van Westreenen BV			
Anthonie Fokkerstraat 1A / 3772 MP Barneveld			
Tel. (0342) 474255 / Fax (0342) 474281			
Vorsseveldseweg 65D / 7131 JA Lichthenvoorde			
Tel. (0544) 379737 / Fax (0544) 378364			


Tekeningnummer: BO-BLEJEXX

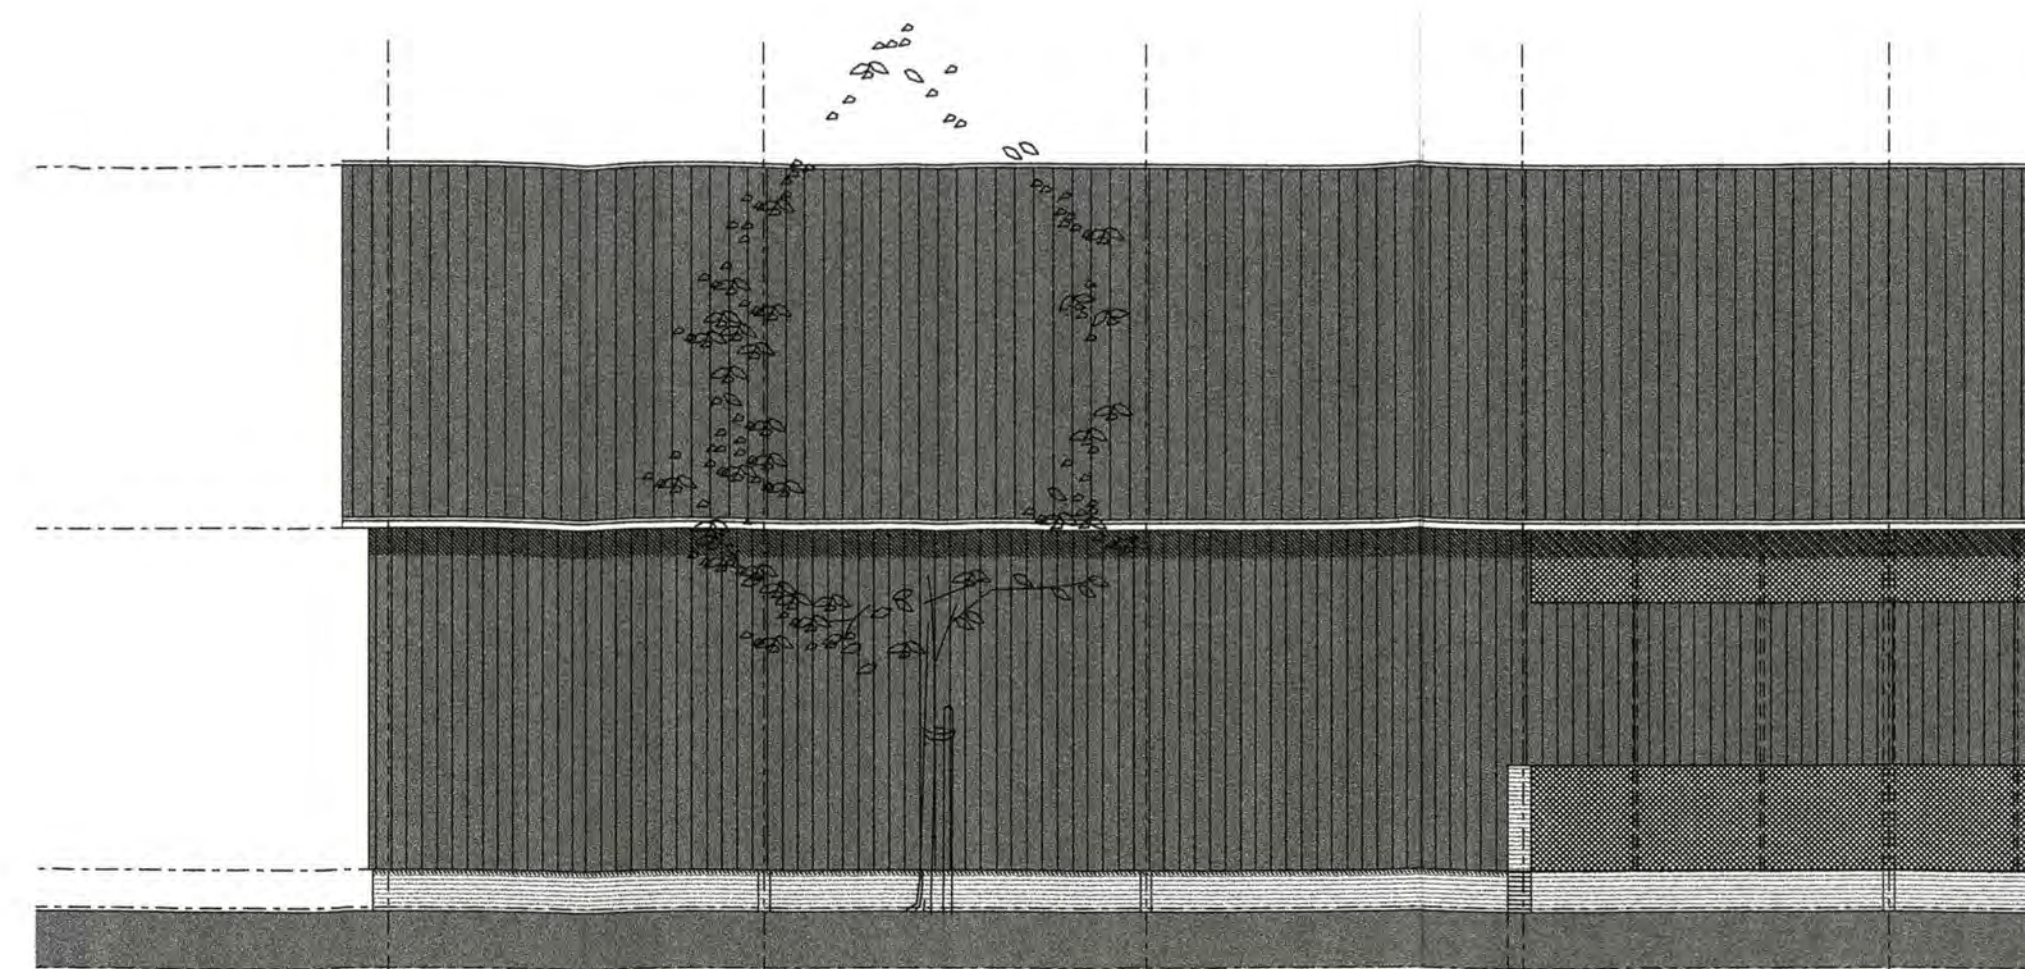


Linkerzijgevel

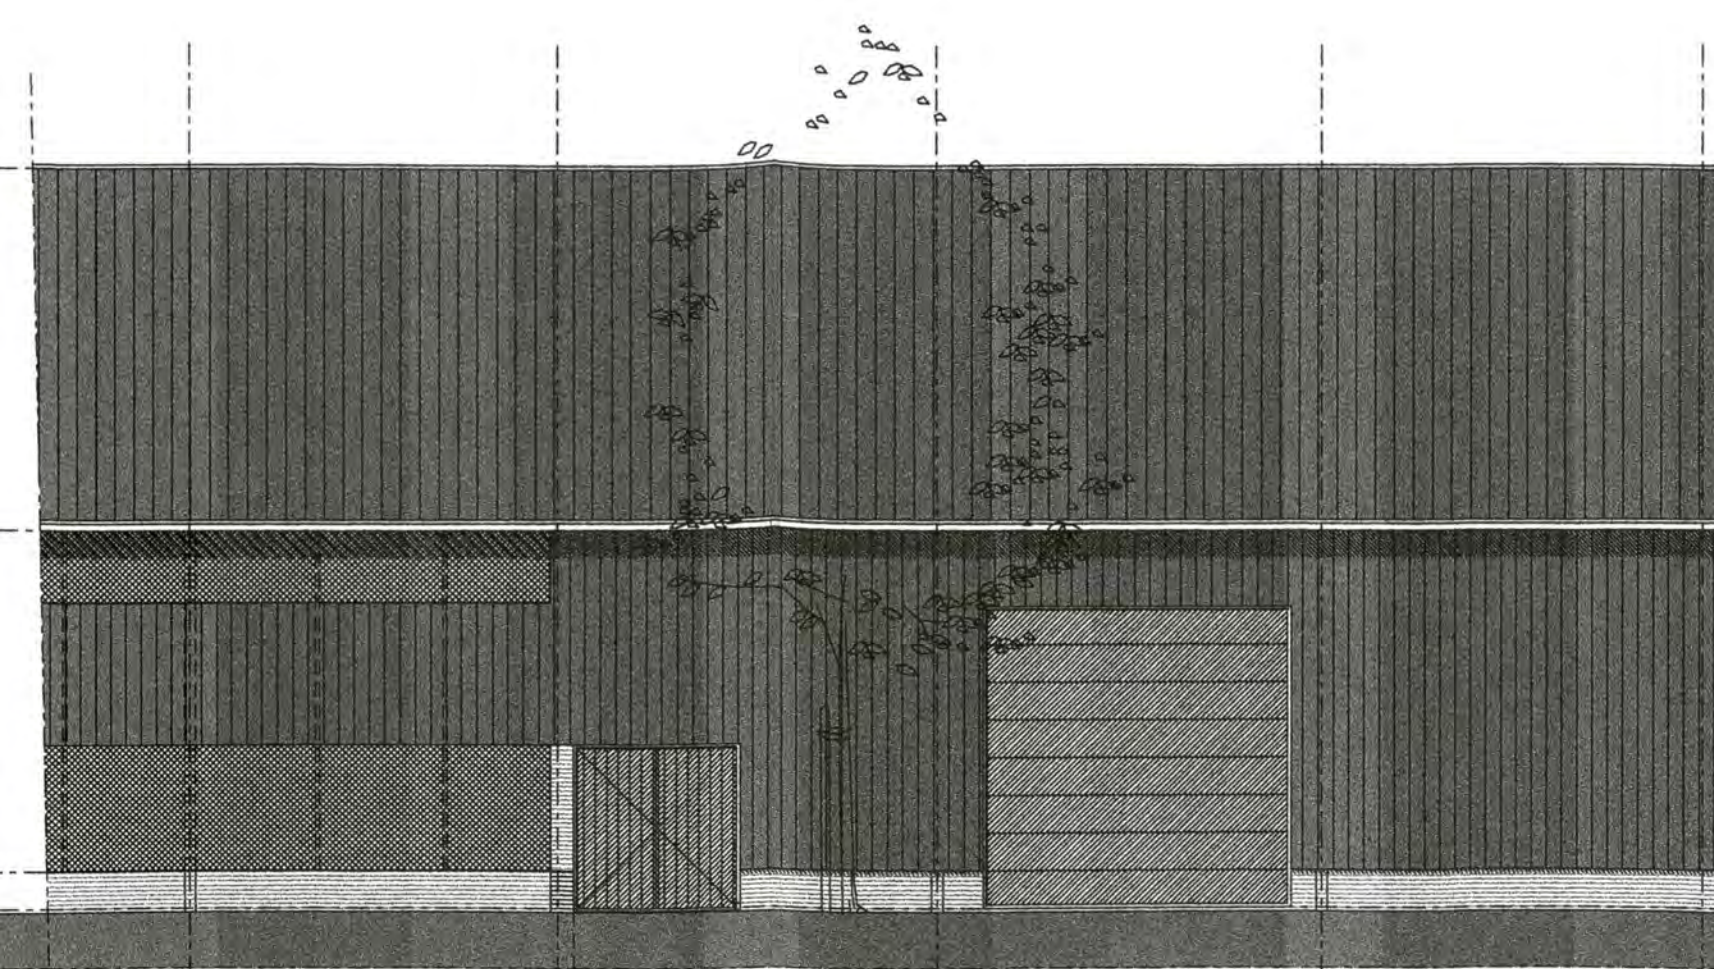


Rechterzijgevel

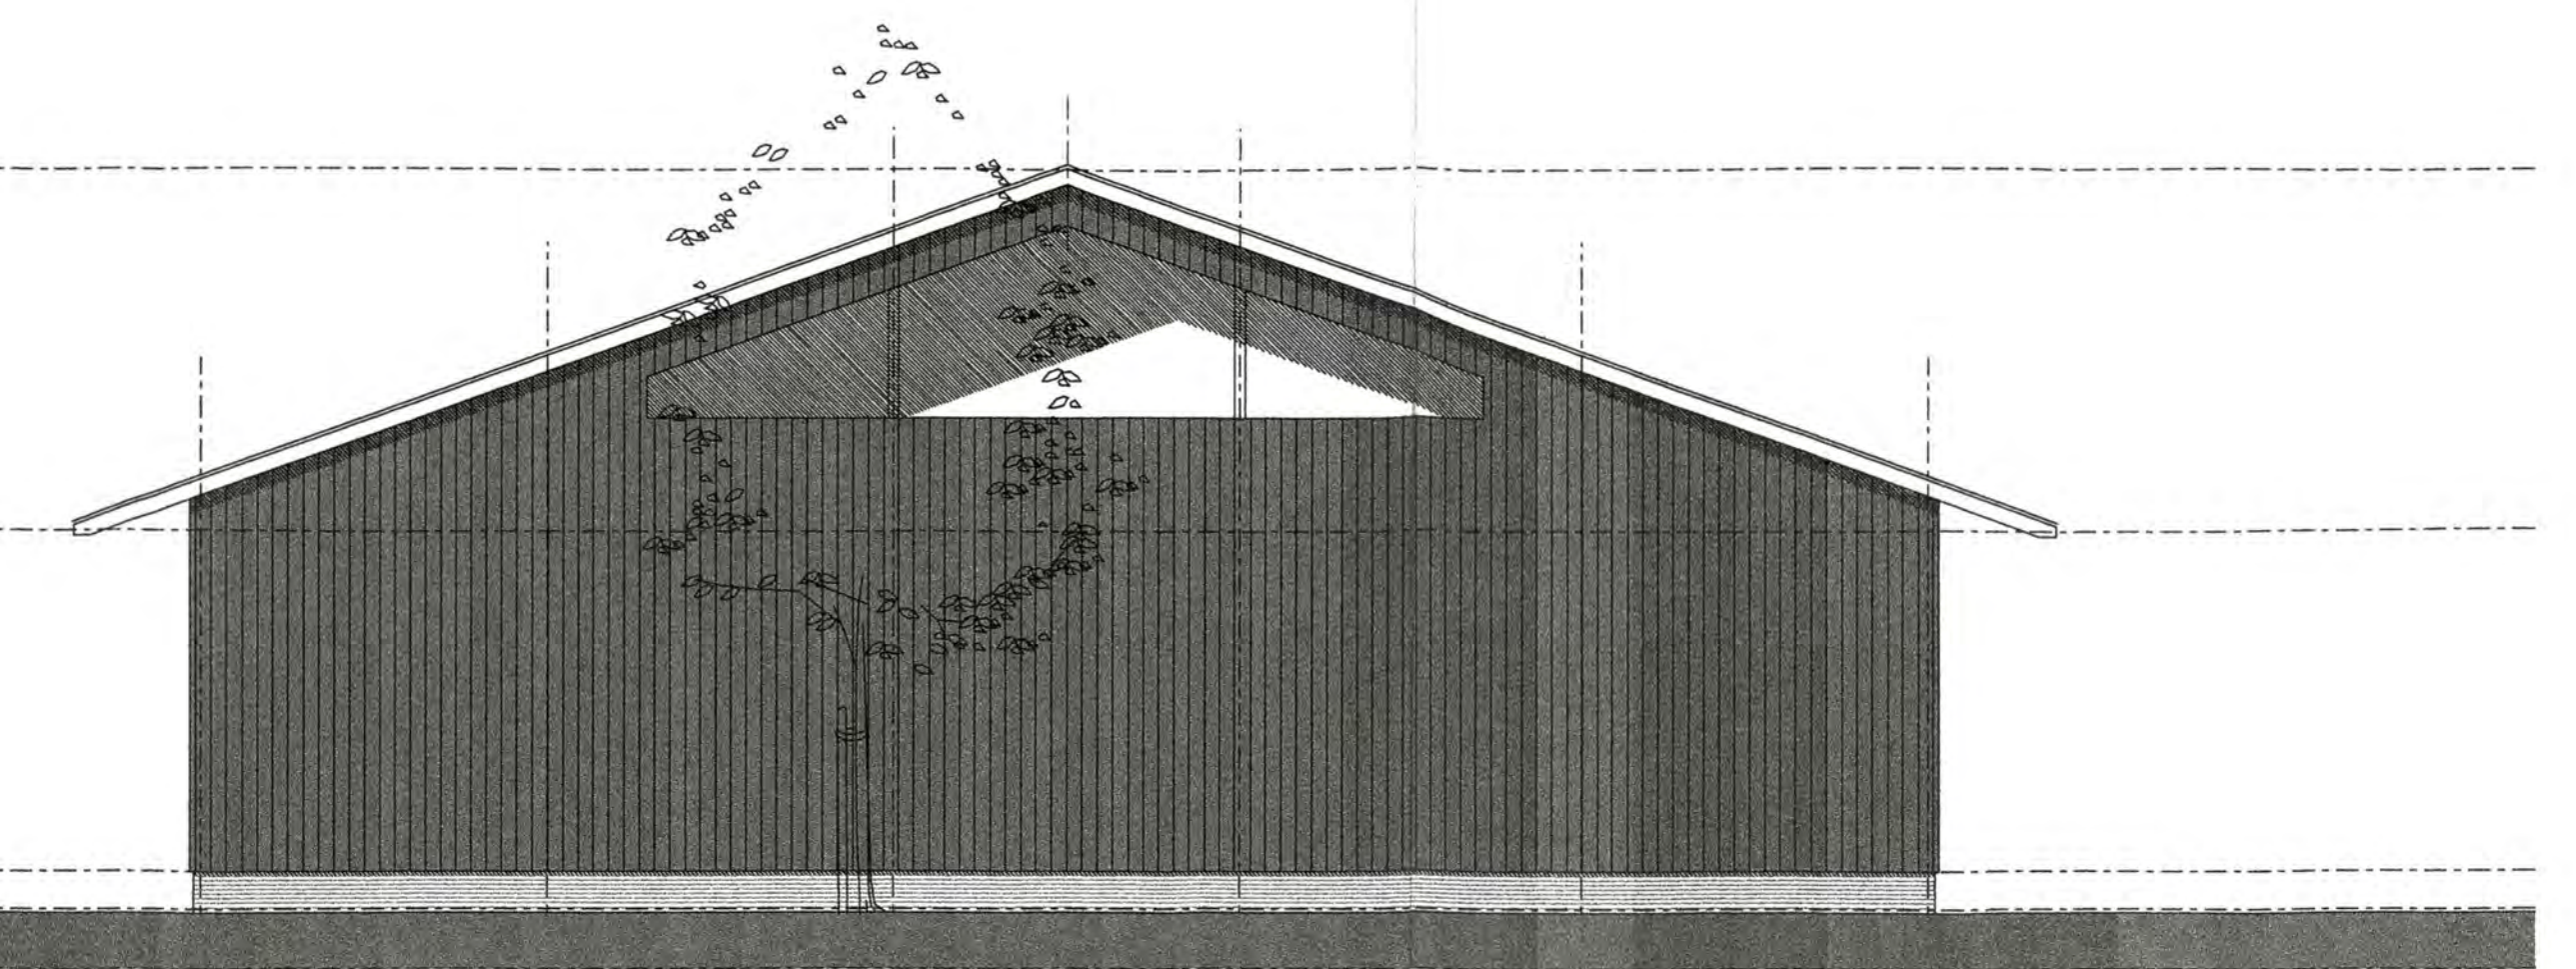


Achtergevel

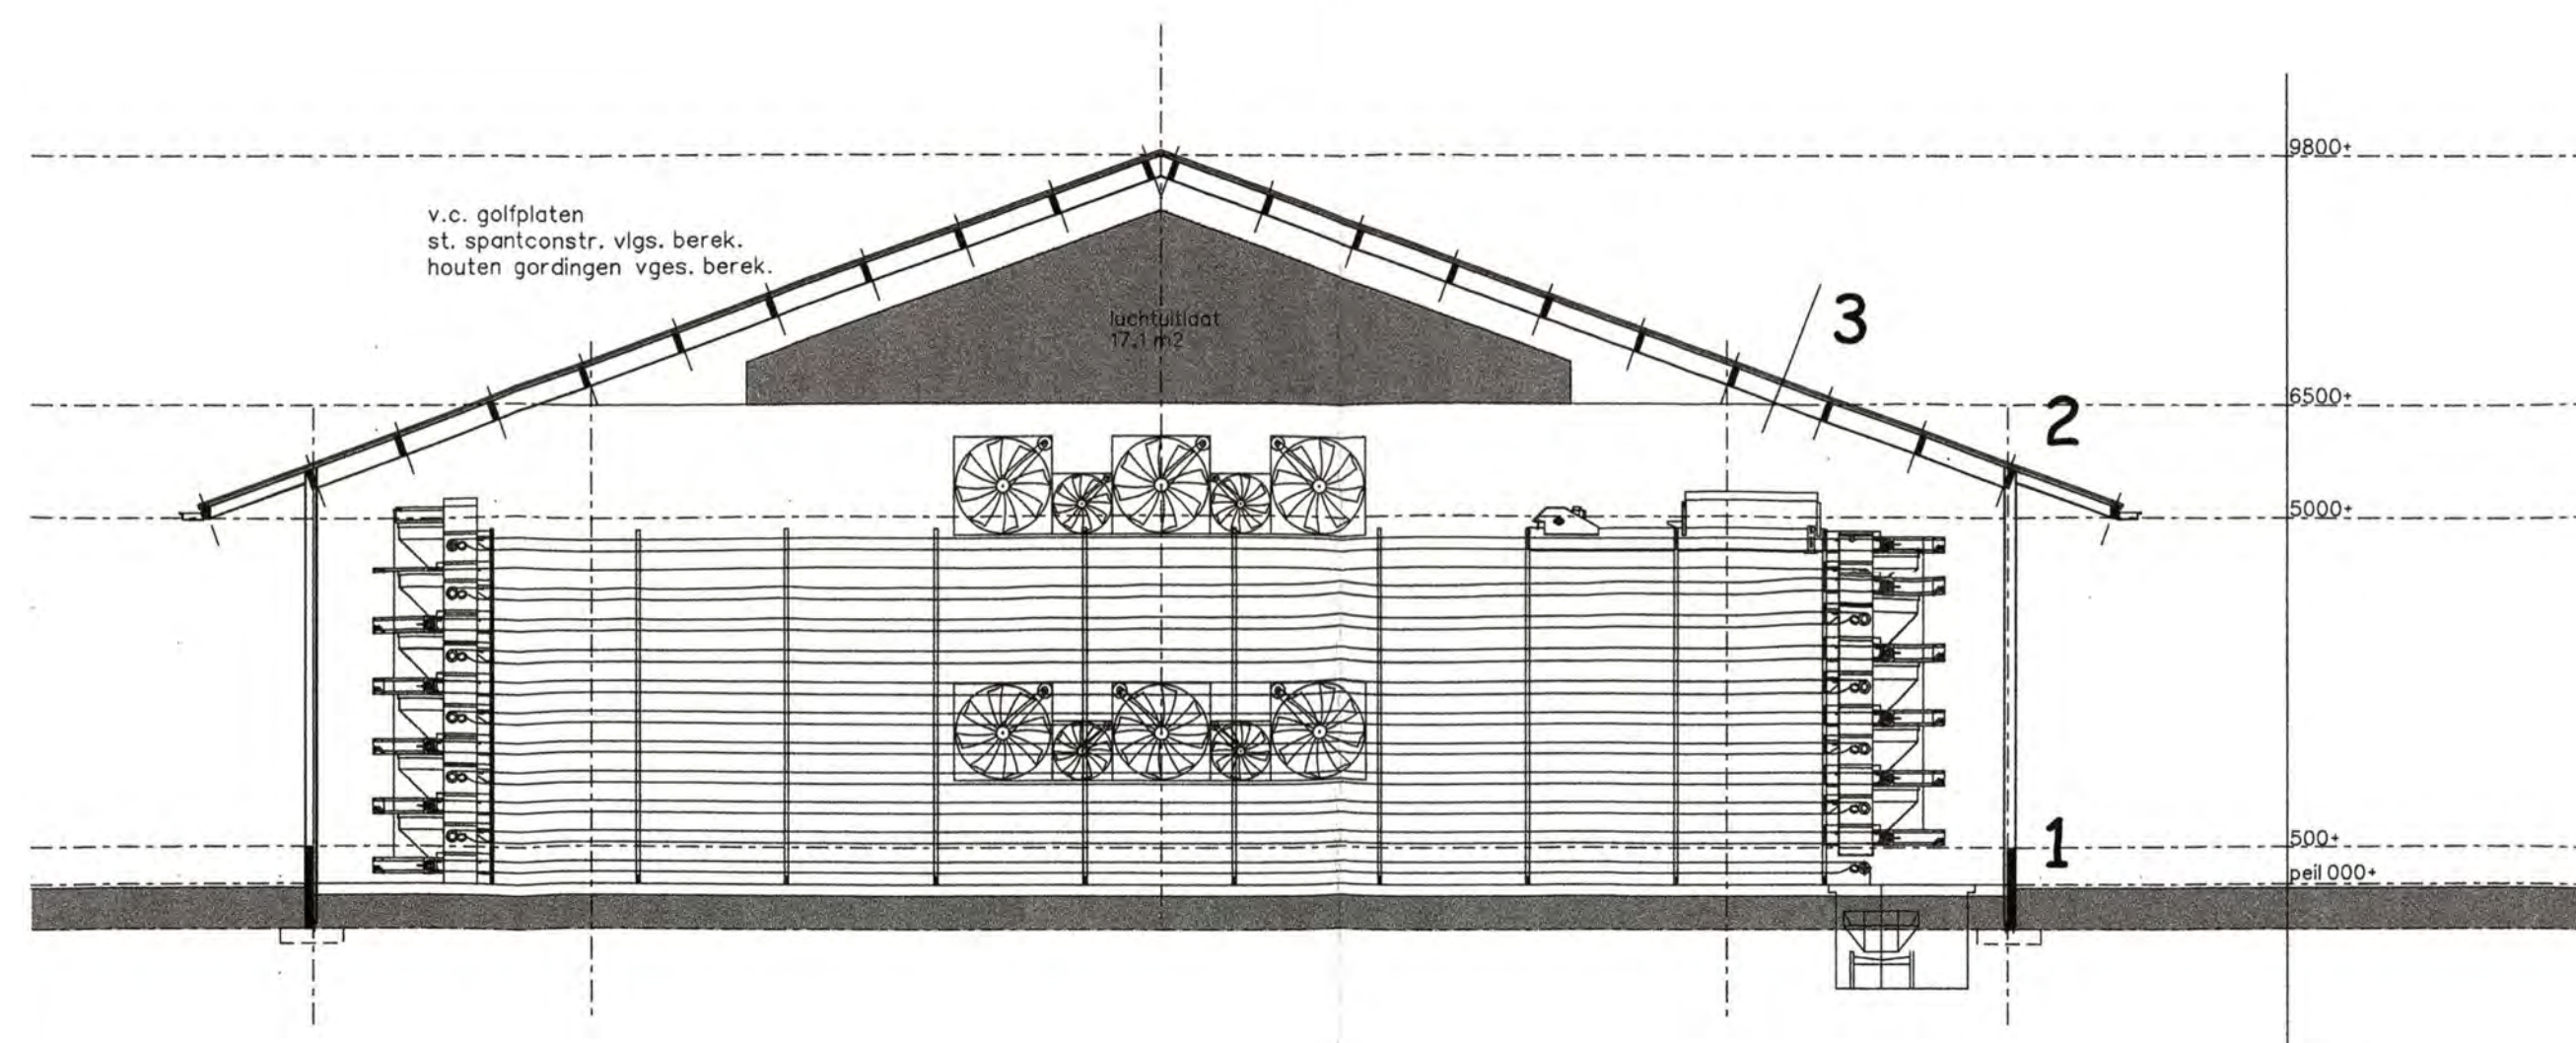


Doorsnede AA

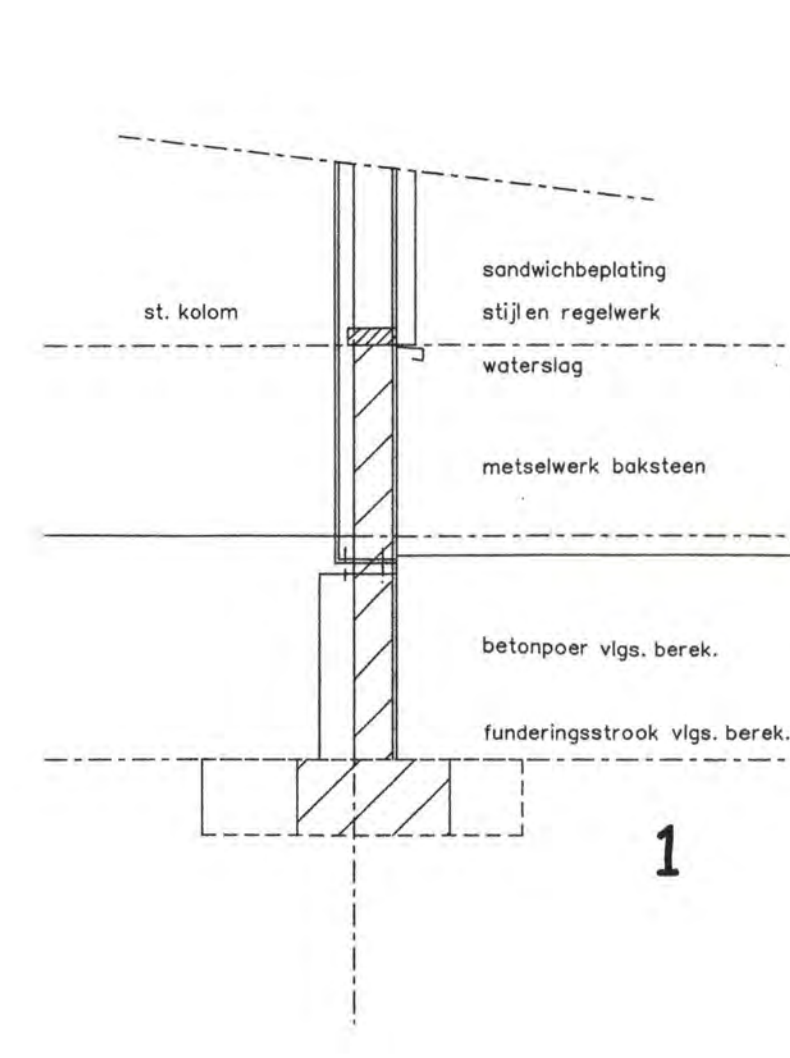

Details

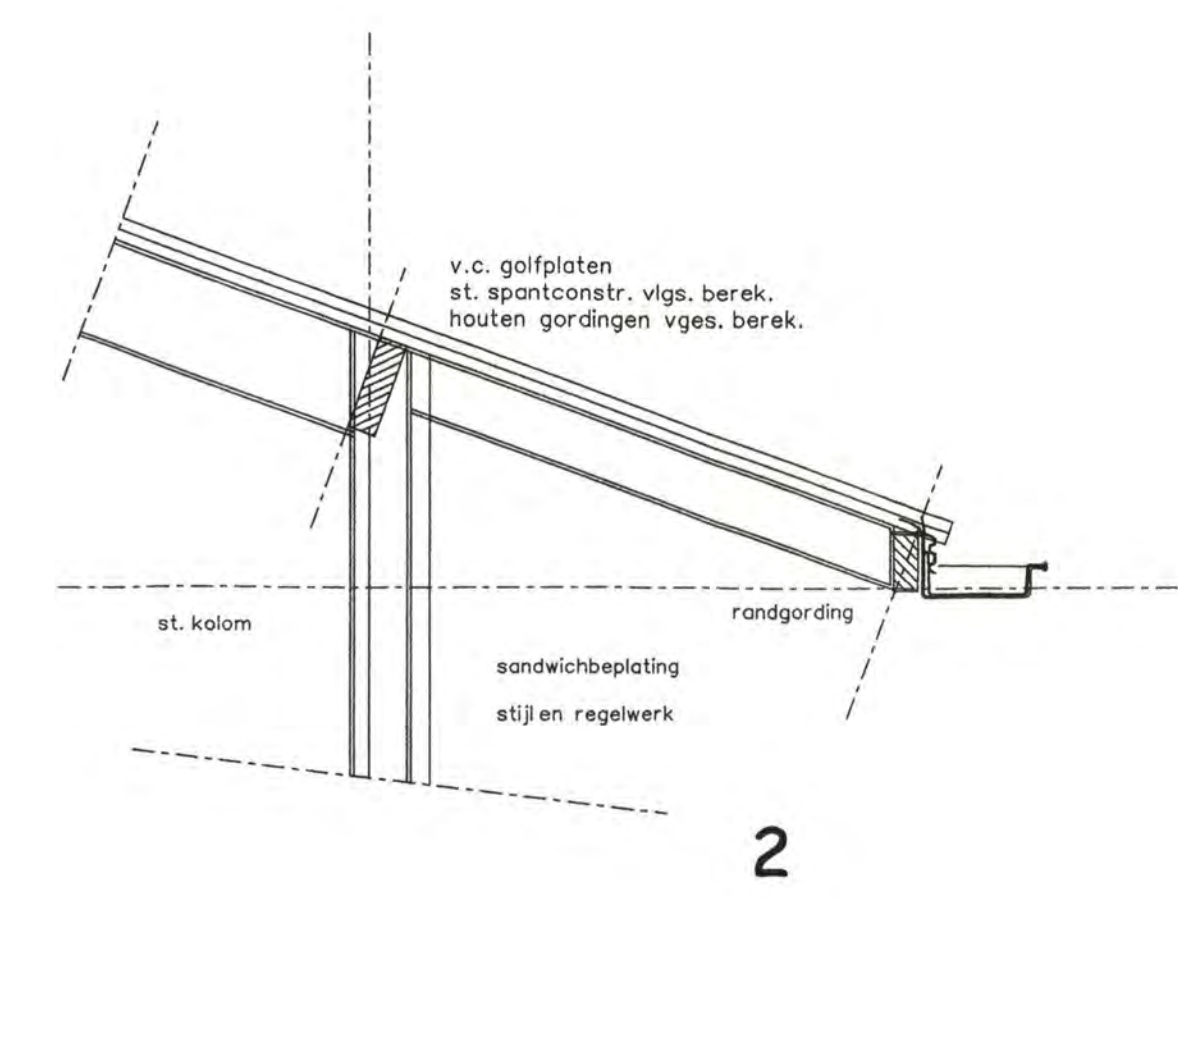

2

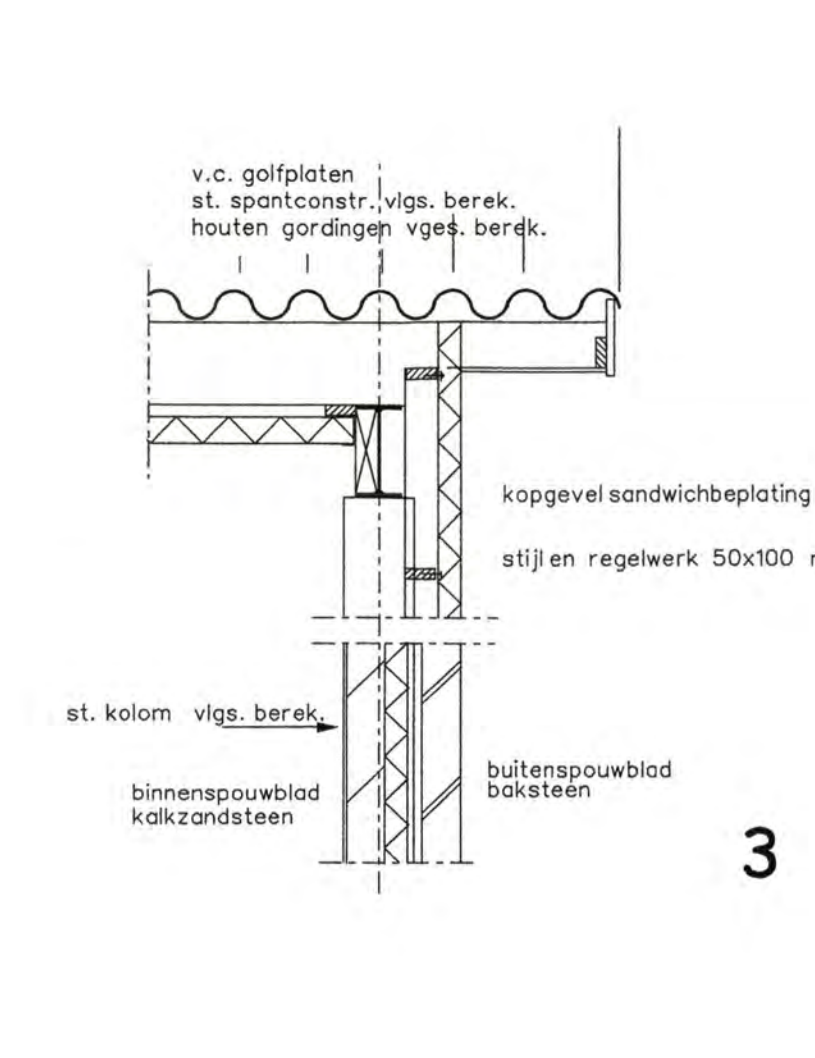

3

Legenda


Gevels:
 metselwerk baksteen kleur rood genuanceerd (als bestaand)
 gevelbekleding damwand kleur antraciet (als bestaand)
 overheaddeur kleur antraciet
 overige deuren hout kleur antraciet
 kozijnen hout kleur gebroken wit
 voegwerk cementvoeg kleur grijs
 windveren/dekstukken: geprof. staalpl. kleur wit
 dakbedekking vezelcement golfplaten kleur antraciet (als bestaand)

Brandweerreenvooi


Brandveiligheidsinstallaties
 De draagbare blustoestellen voldoen aan het gestelde in hoofdstuk 2 van de uitgave "Brandveiligheidsinstallatie", 1e druk, 2e oplage uitgave december 2002

Ontvluchten
 De deuren van de stakunnen van binnenuit zonder gebruikmaking van losse voorwerpen, zoals sleutels ed. te alle tijd geopend worden.


Materialen
 De toegepaste materialen voor wanden en plafond voldoen ten minste aan klasse 4 van de bijdrage tot brandveiligheidsinstallatie bepaald volgens de NEN 6065. De vloer voldoet aan ten minste klasse T3 volgens NEN 1775. De rookproductie van de toegepaste materialen heeft een rookdichtheid niet groter dan 10 m⁻¹ bepaald volgens NEN 6066.

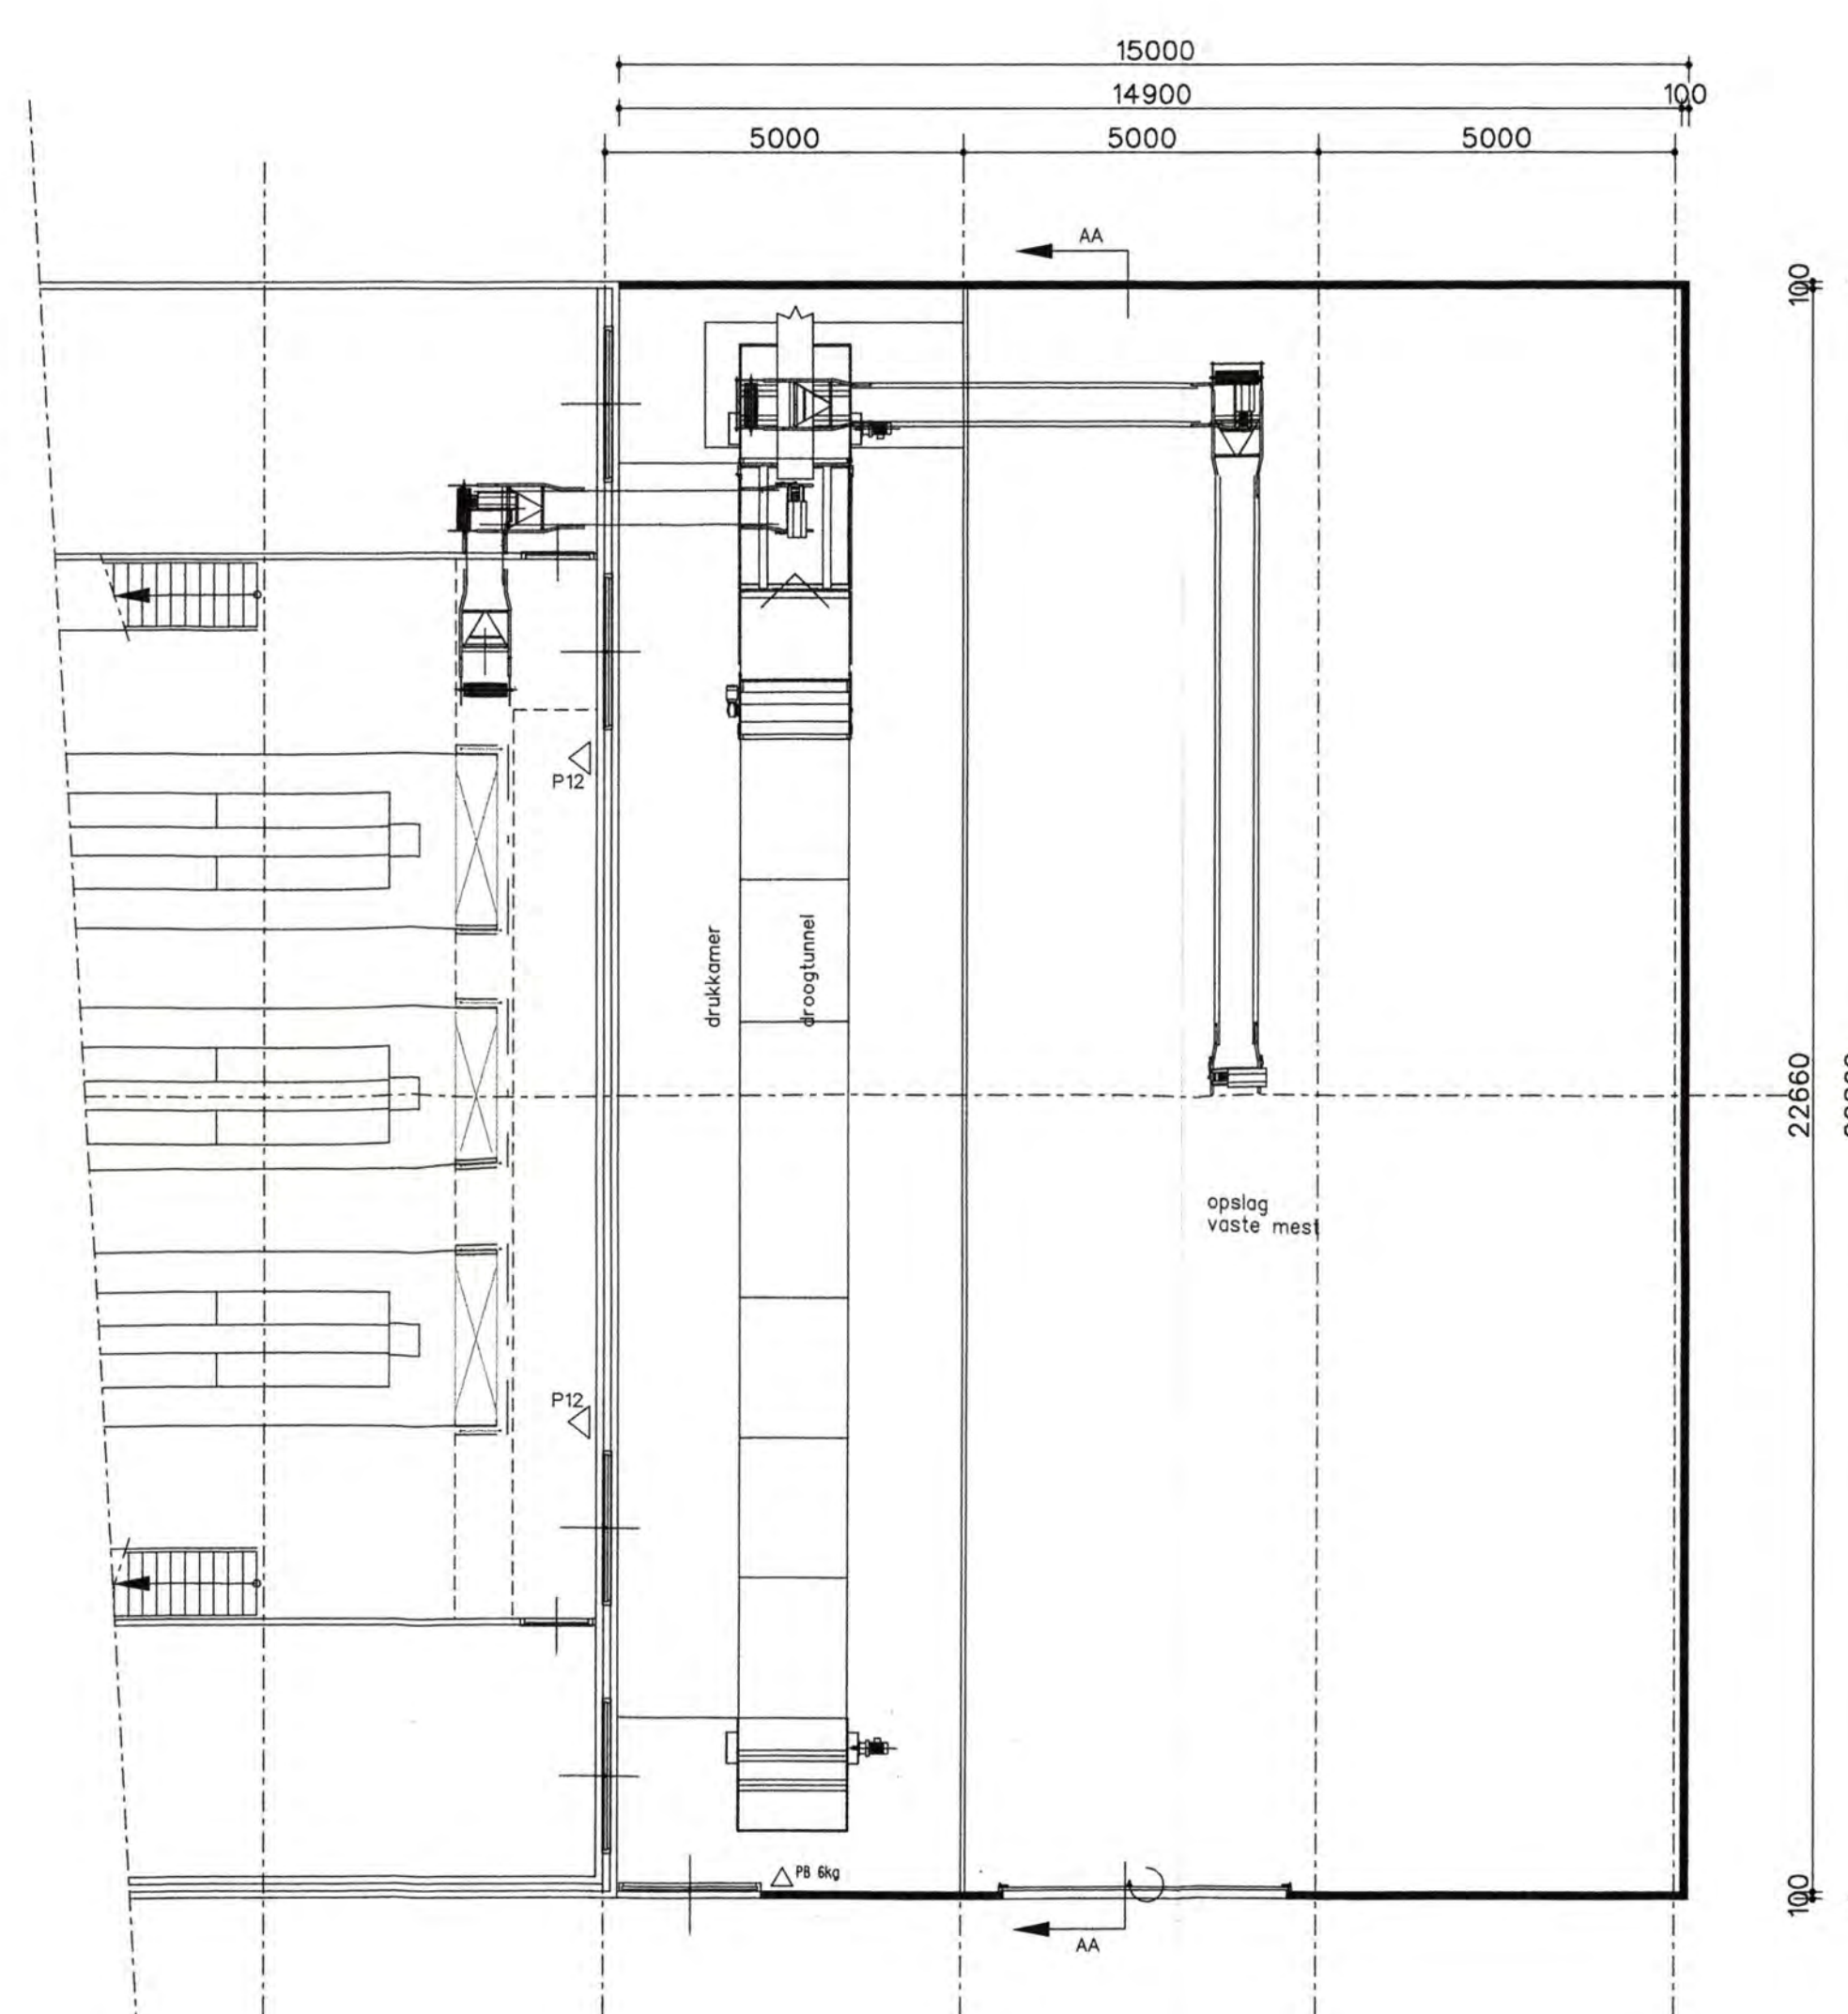


Rechter zijgevel

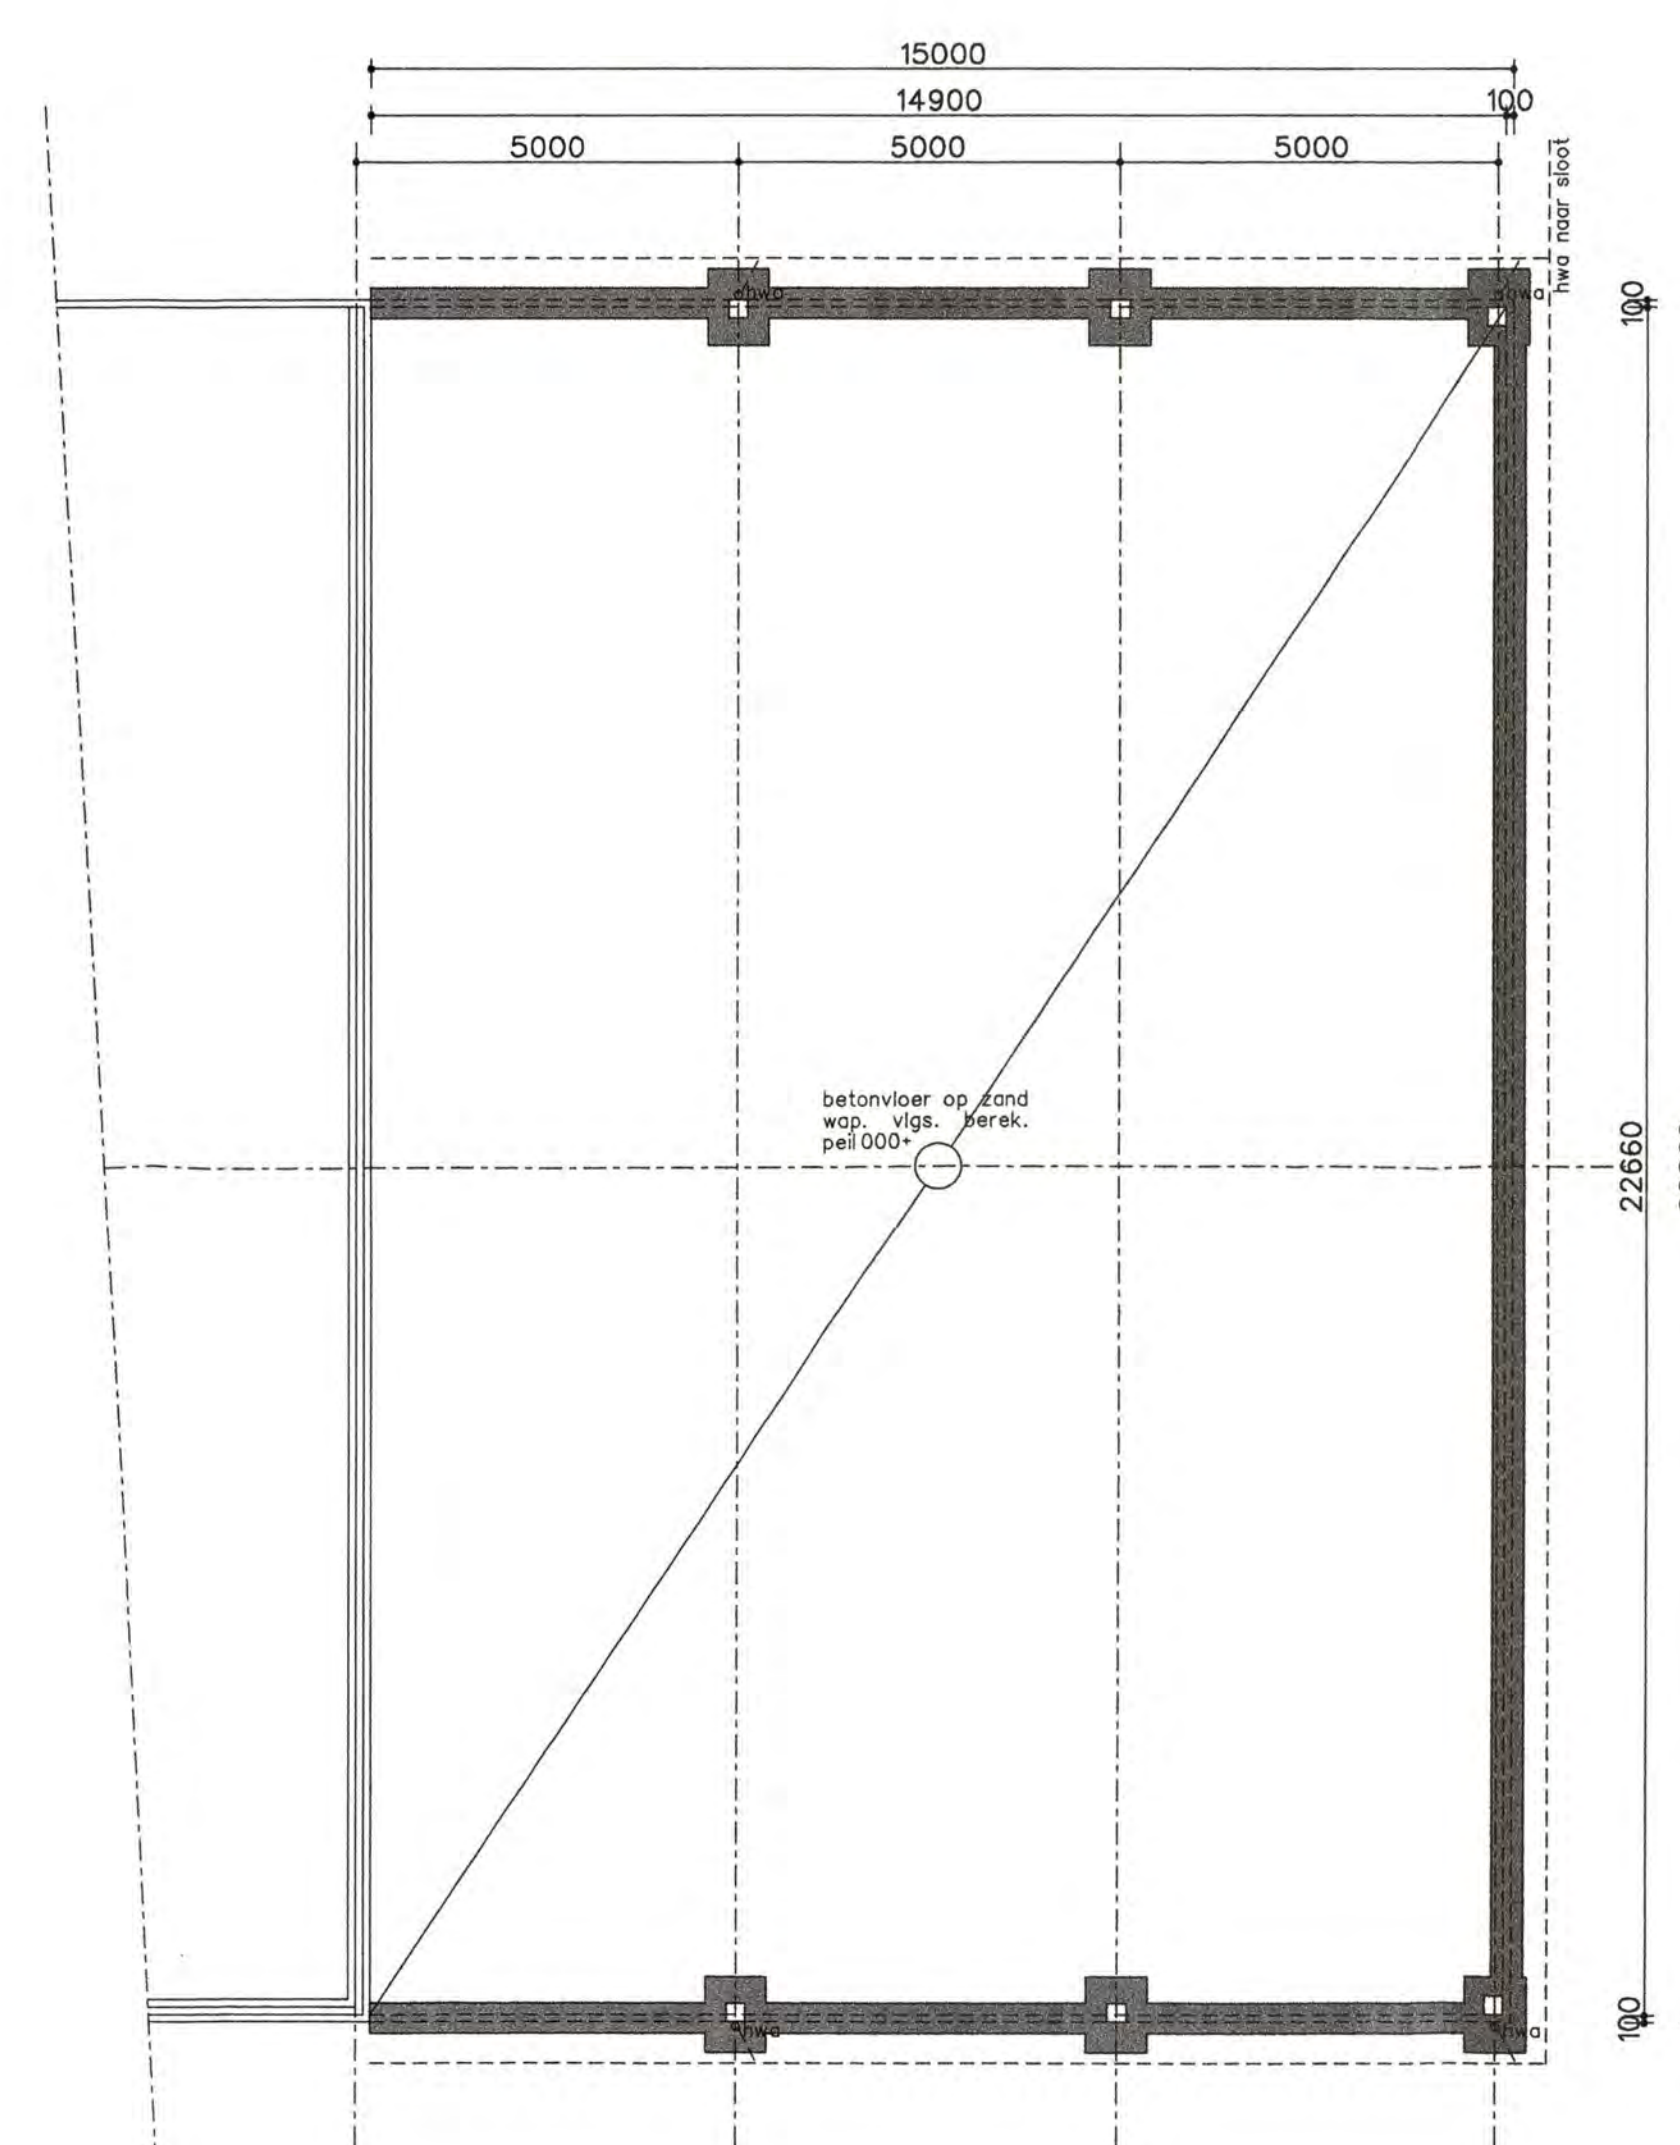

Rechter zijgevel

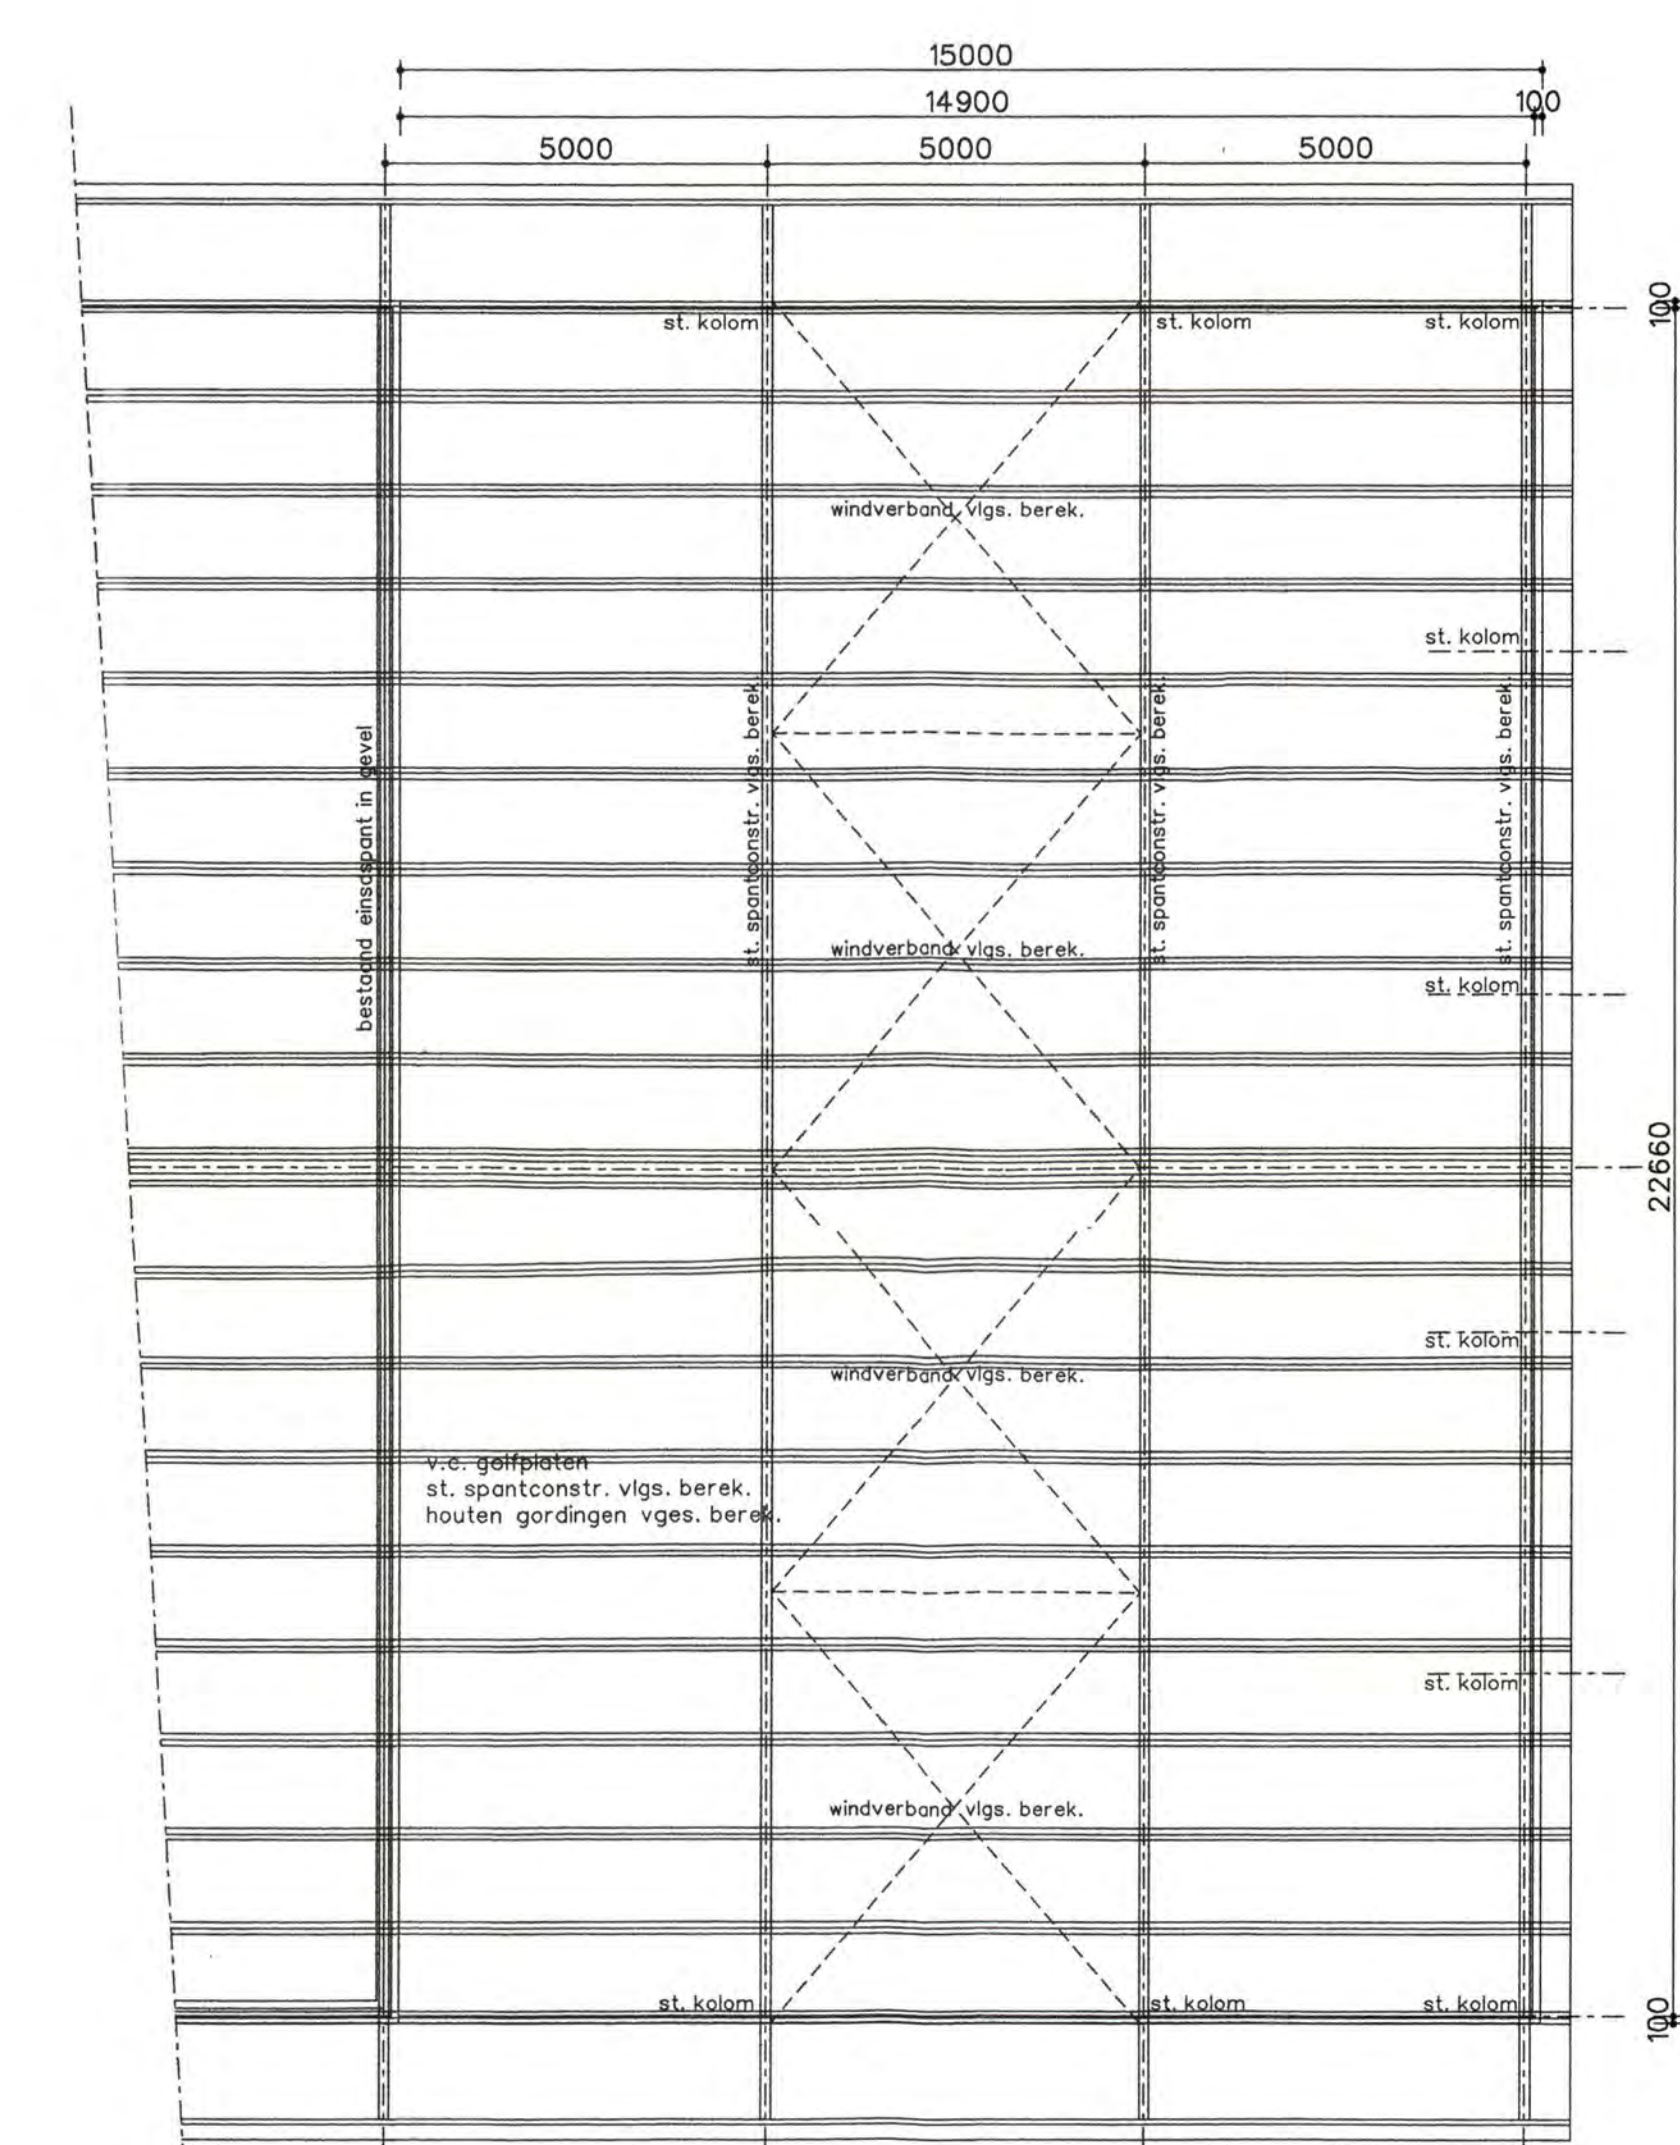

Rechter zijgevel

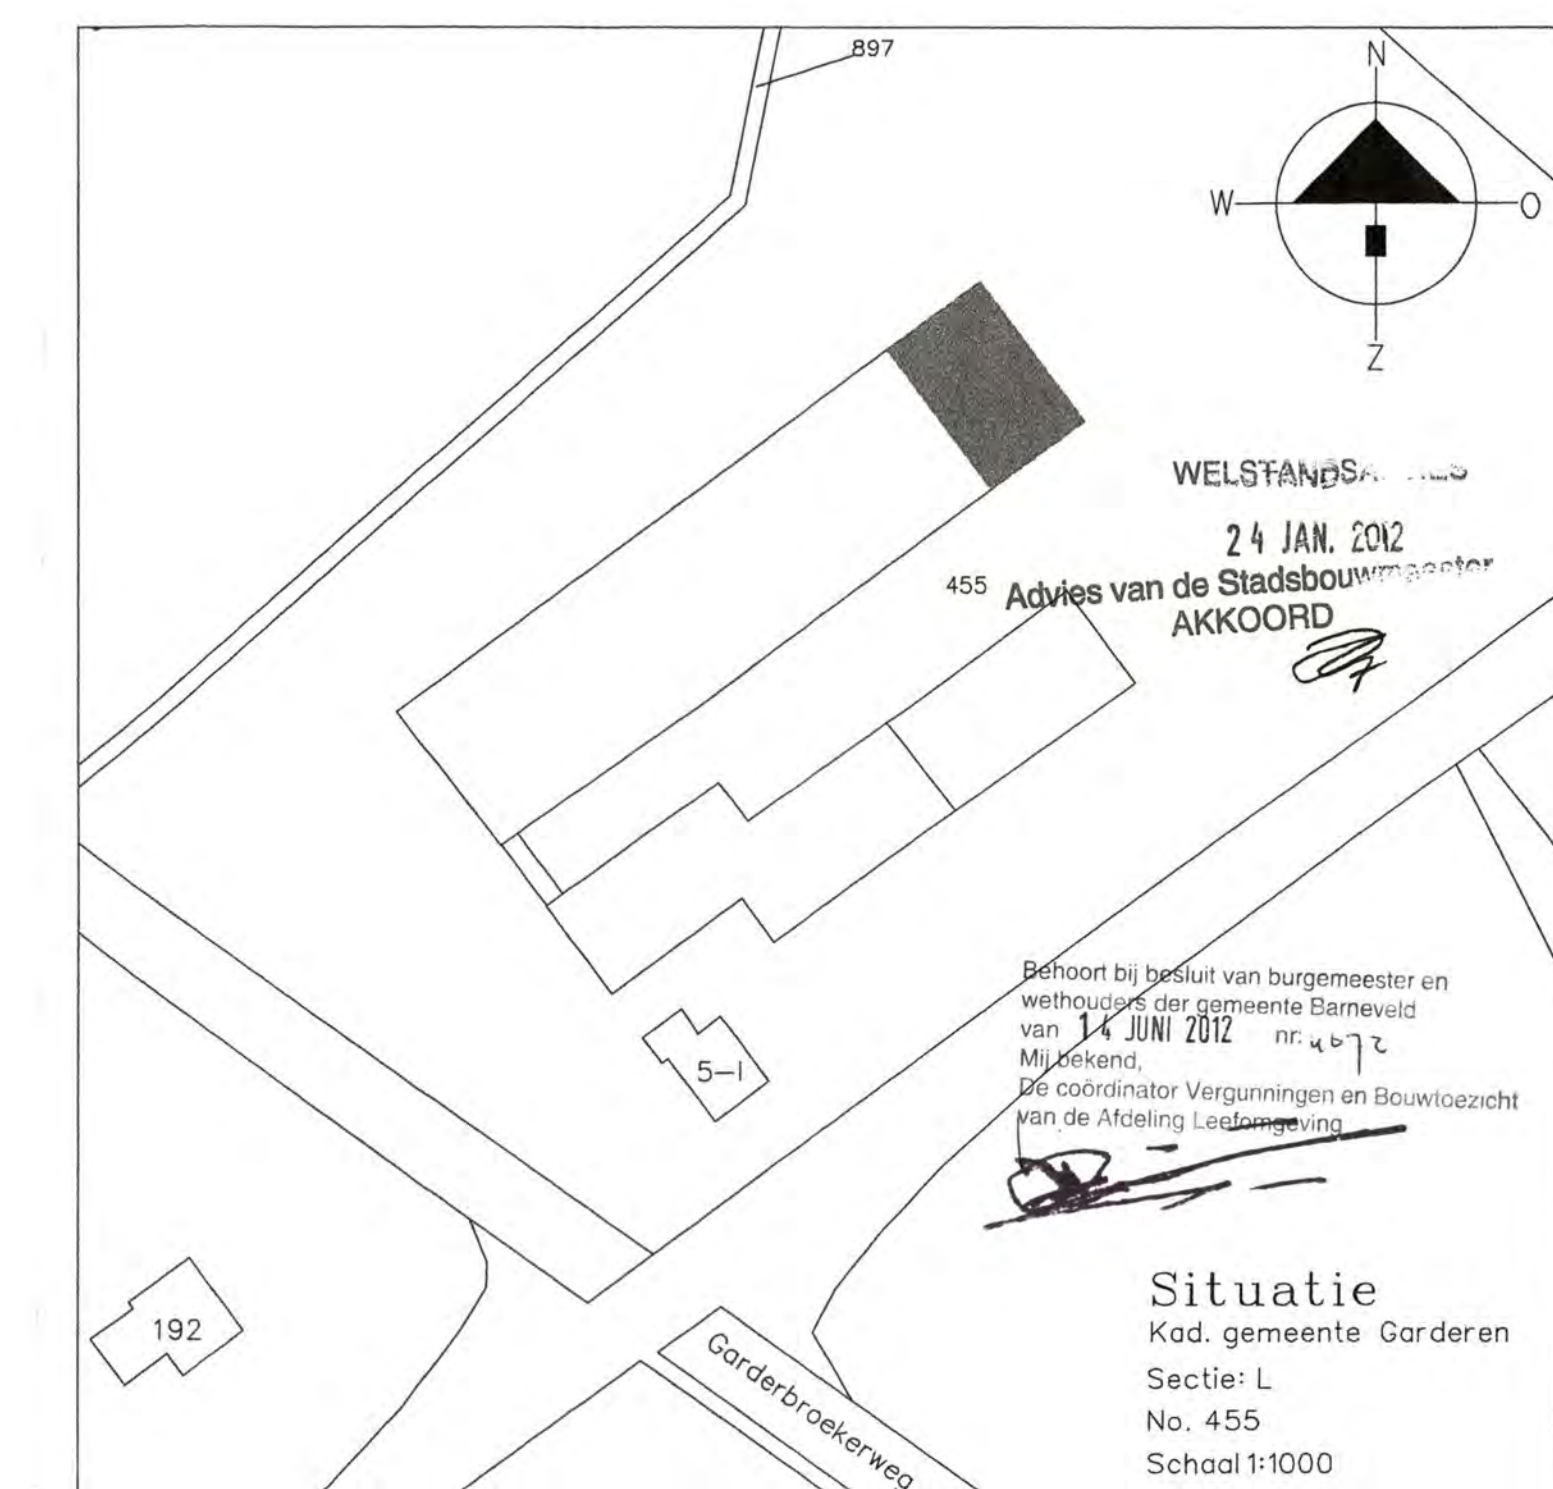

architectuur & vormgeving	plan	datum	schaal
		02/12/2011	1:100
	Plan: Aanvraag omgevingsvergunning		
	Onderdeel bouwen		
	Oprachtgever:	H. Bijlberg	
		Kootwijkerdijk 5-1	
		3774 JS Kootwijkerbroek	
	Locatie: Kootwijkerdijk 5-1 te Kootwijkerbroek		
	Van Westreenen BV		
	Antonie Fokkerstraat 1A / 3772 MP Barneveld		
	Tel. (0342) 474285 / Fax (0342) 474281		
	Vasveldseweg 650 / 7131 JA Lichtenvoorde		
	Tel. (0544) 379737 / Fax (0544) 378364		