


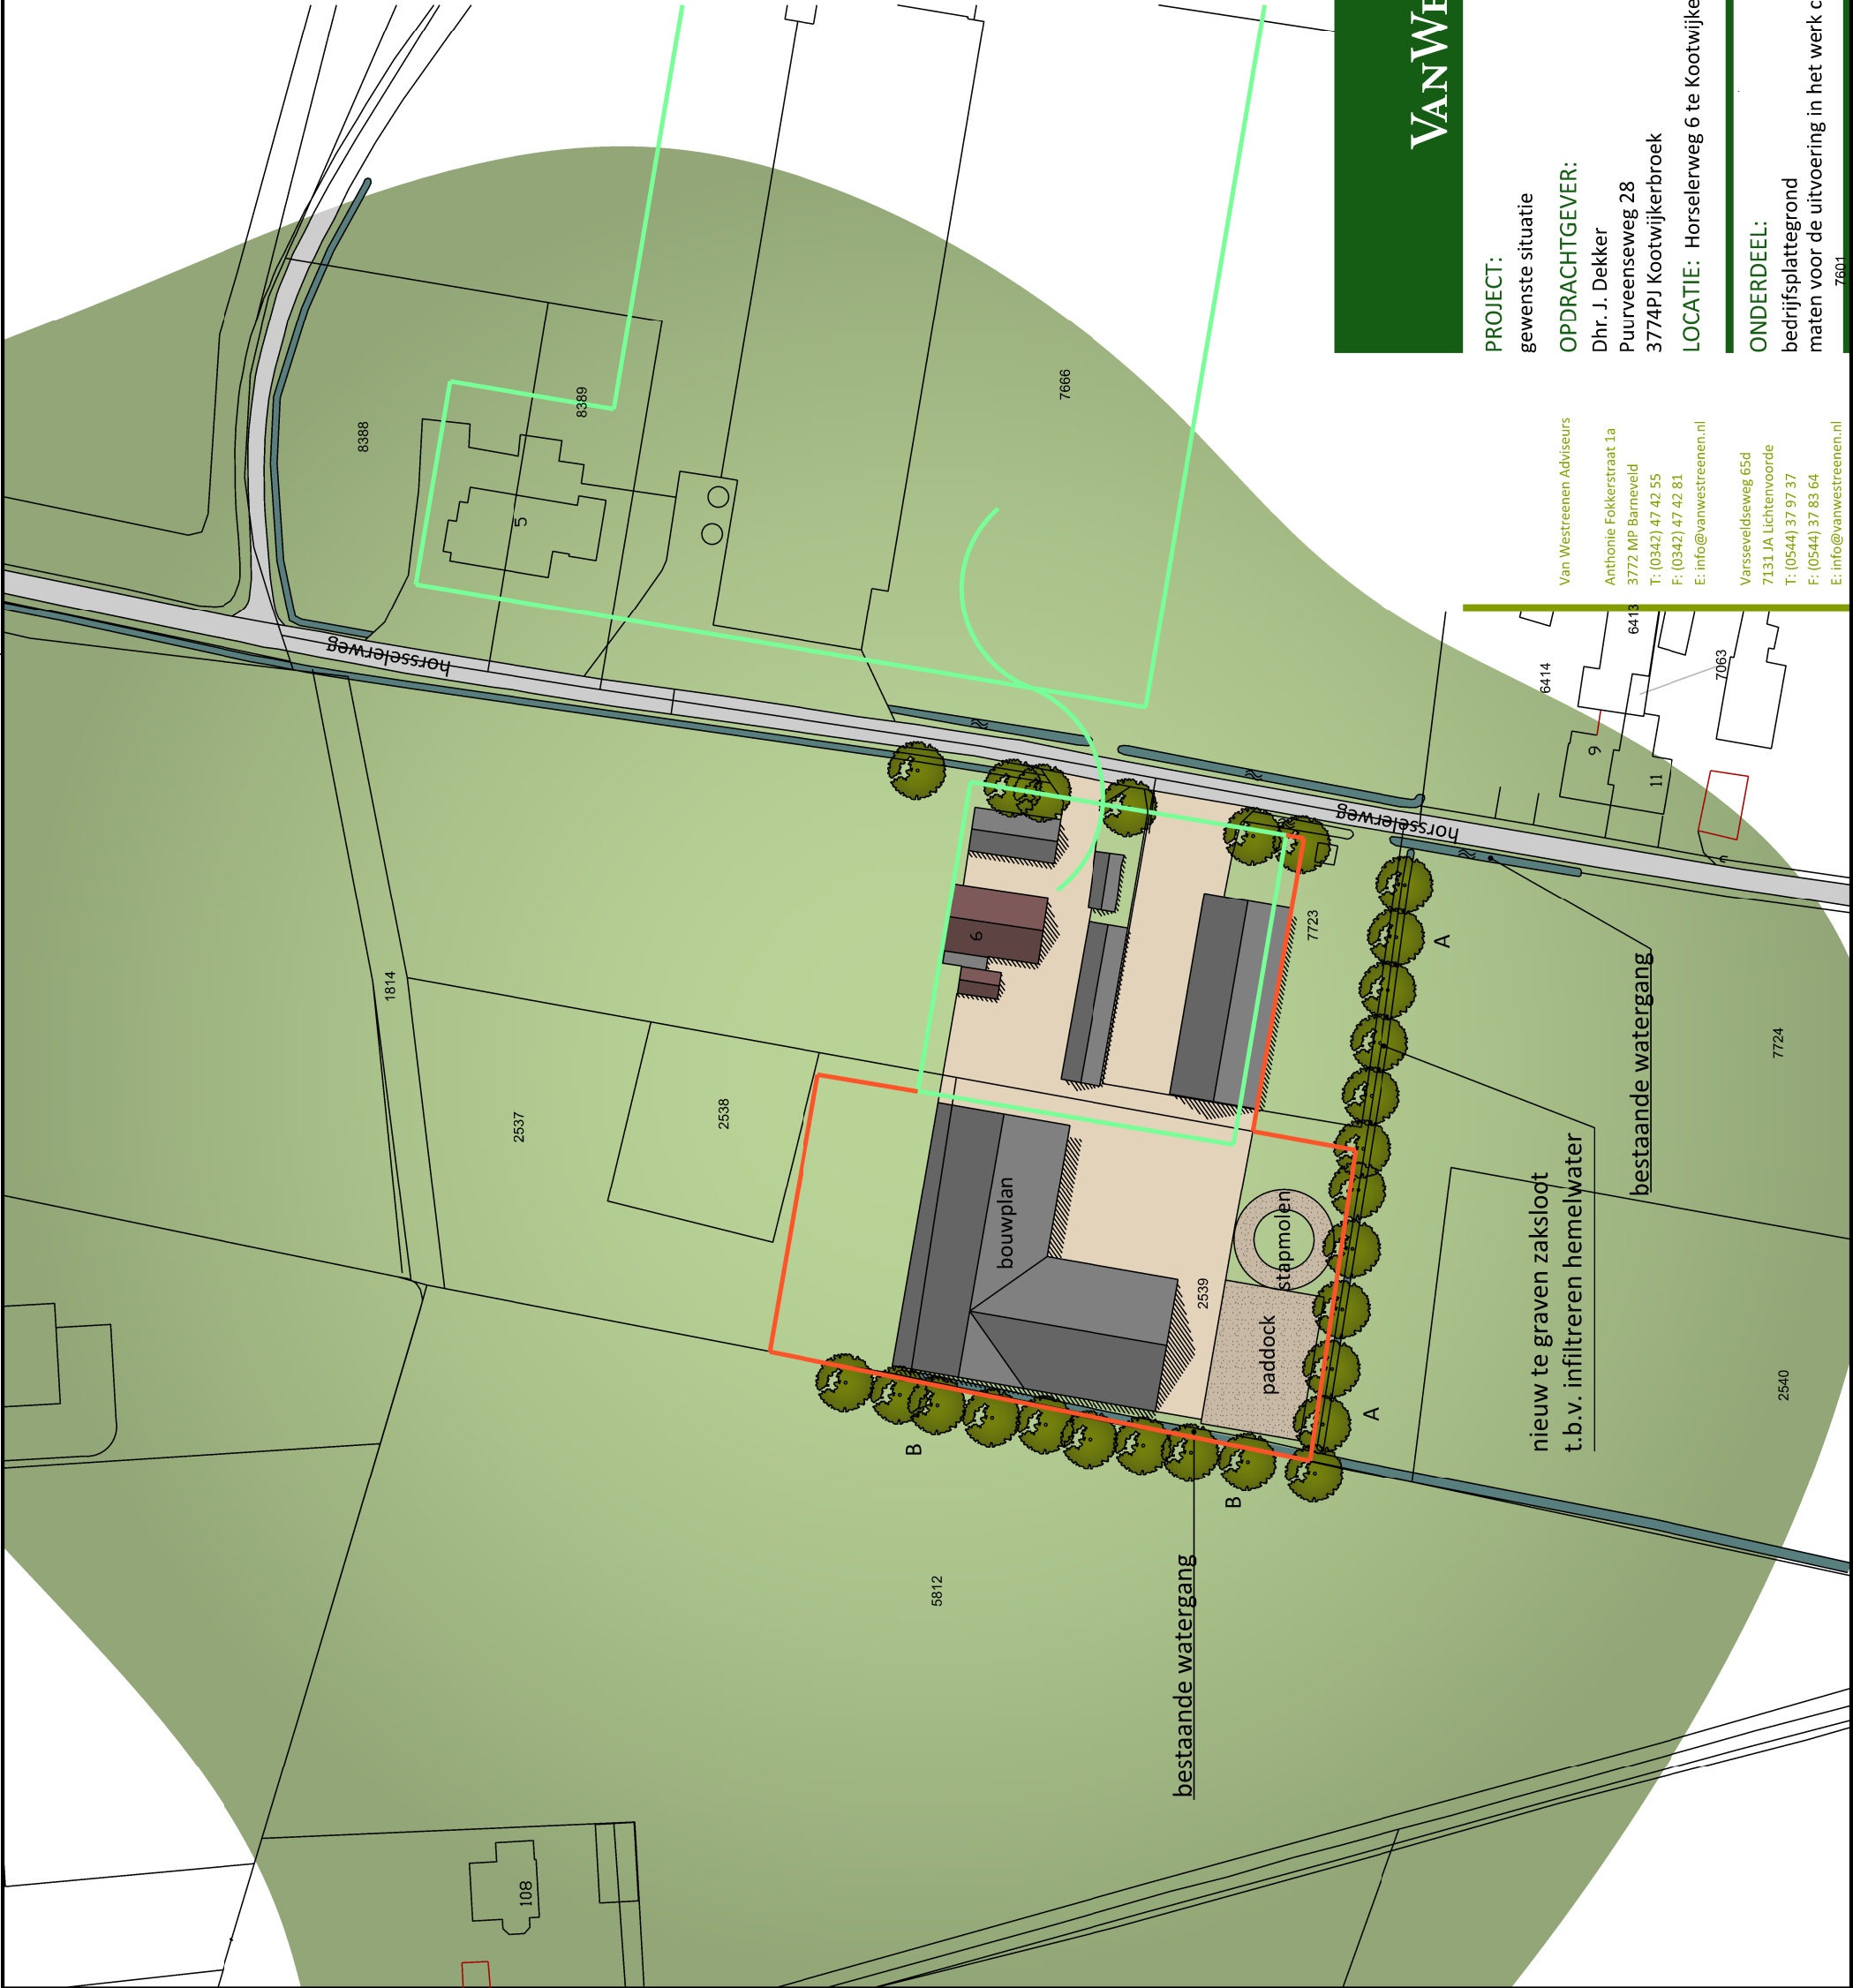

BEPLANTINGSPLAN


- A. Aan te planten bomenrij:
* plantafstand 8 meter
- Alnus glutinosa (zwarte els) 150/175 11
- B. Aan te planten bomenrij:
* plantafstand 5 meter
- Alnus glutinosa (zwarte els) 14/16 10

ALGEMEEN

Rijbeplanting van Elzen (Alnus glutinosa), en d.m.v. een heining vrijgesteld te worden om vraat en vertrapping te voorkomen.

LEGENDA

- nieuwe beplanting
- bestaande beplanting
- bedrijfswoning
- bebouwing
- watergang

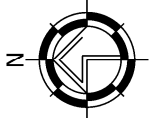

VANWESTREENEN

PROJECT:
gewenste situatie
OPDRACHTGEVER:
Dhr. J. Dekker
Puurveenseweg 28
3774PJ Kootwijkerbroek
LOCATIE: Horselerweg 6 te Kootwijkerbroek

SCHAAL: 1:1000
GETEKEND: TB
FORMAAT: A3
DATUM: 24/07/2017
WIJZIGING: 13/3/2017

ONDERDEEL:
bedrijfsplattegrond
maten voor de uitvoering in het werk controleren

PROJECTNUMMER:
201707-LI-DEKKER
Blad 1 van 1

Van Westreenen Adviseurs
Anthonie Fokkerstraat 1a
3772 MP Barneveld
T: (0342) 47 42 55
F: (0342) 47 42 81
E: info@vanwestreenen.nl

Varsseveldseweg 65d
7131 JA Lichtenvoorde
T: (0544) 37 97 37
F: (0544) 37 83 64
E: info@vanwestreenen.nl