


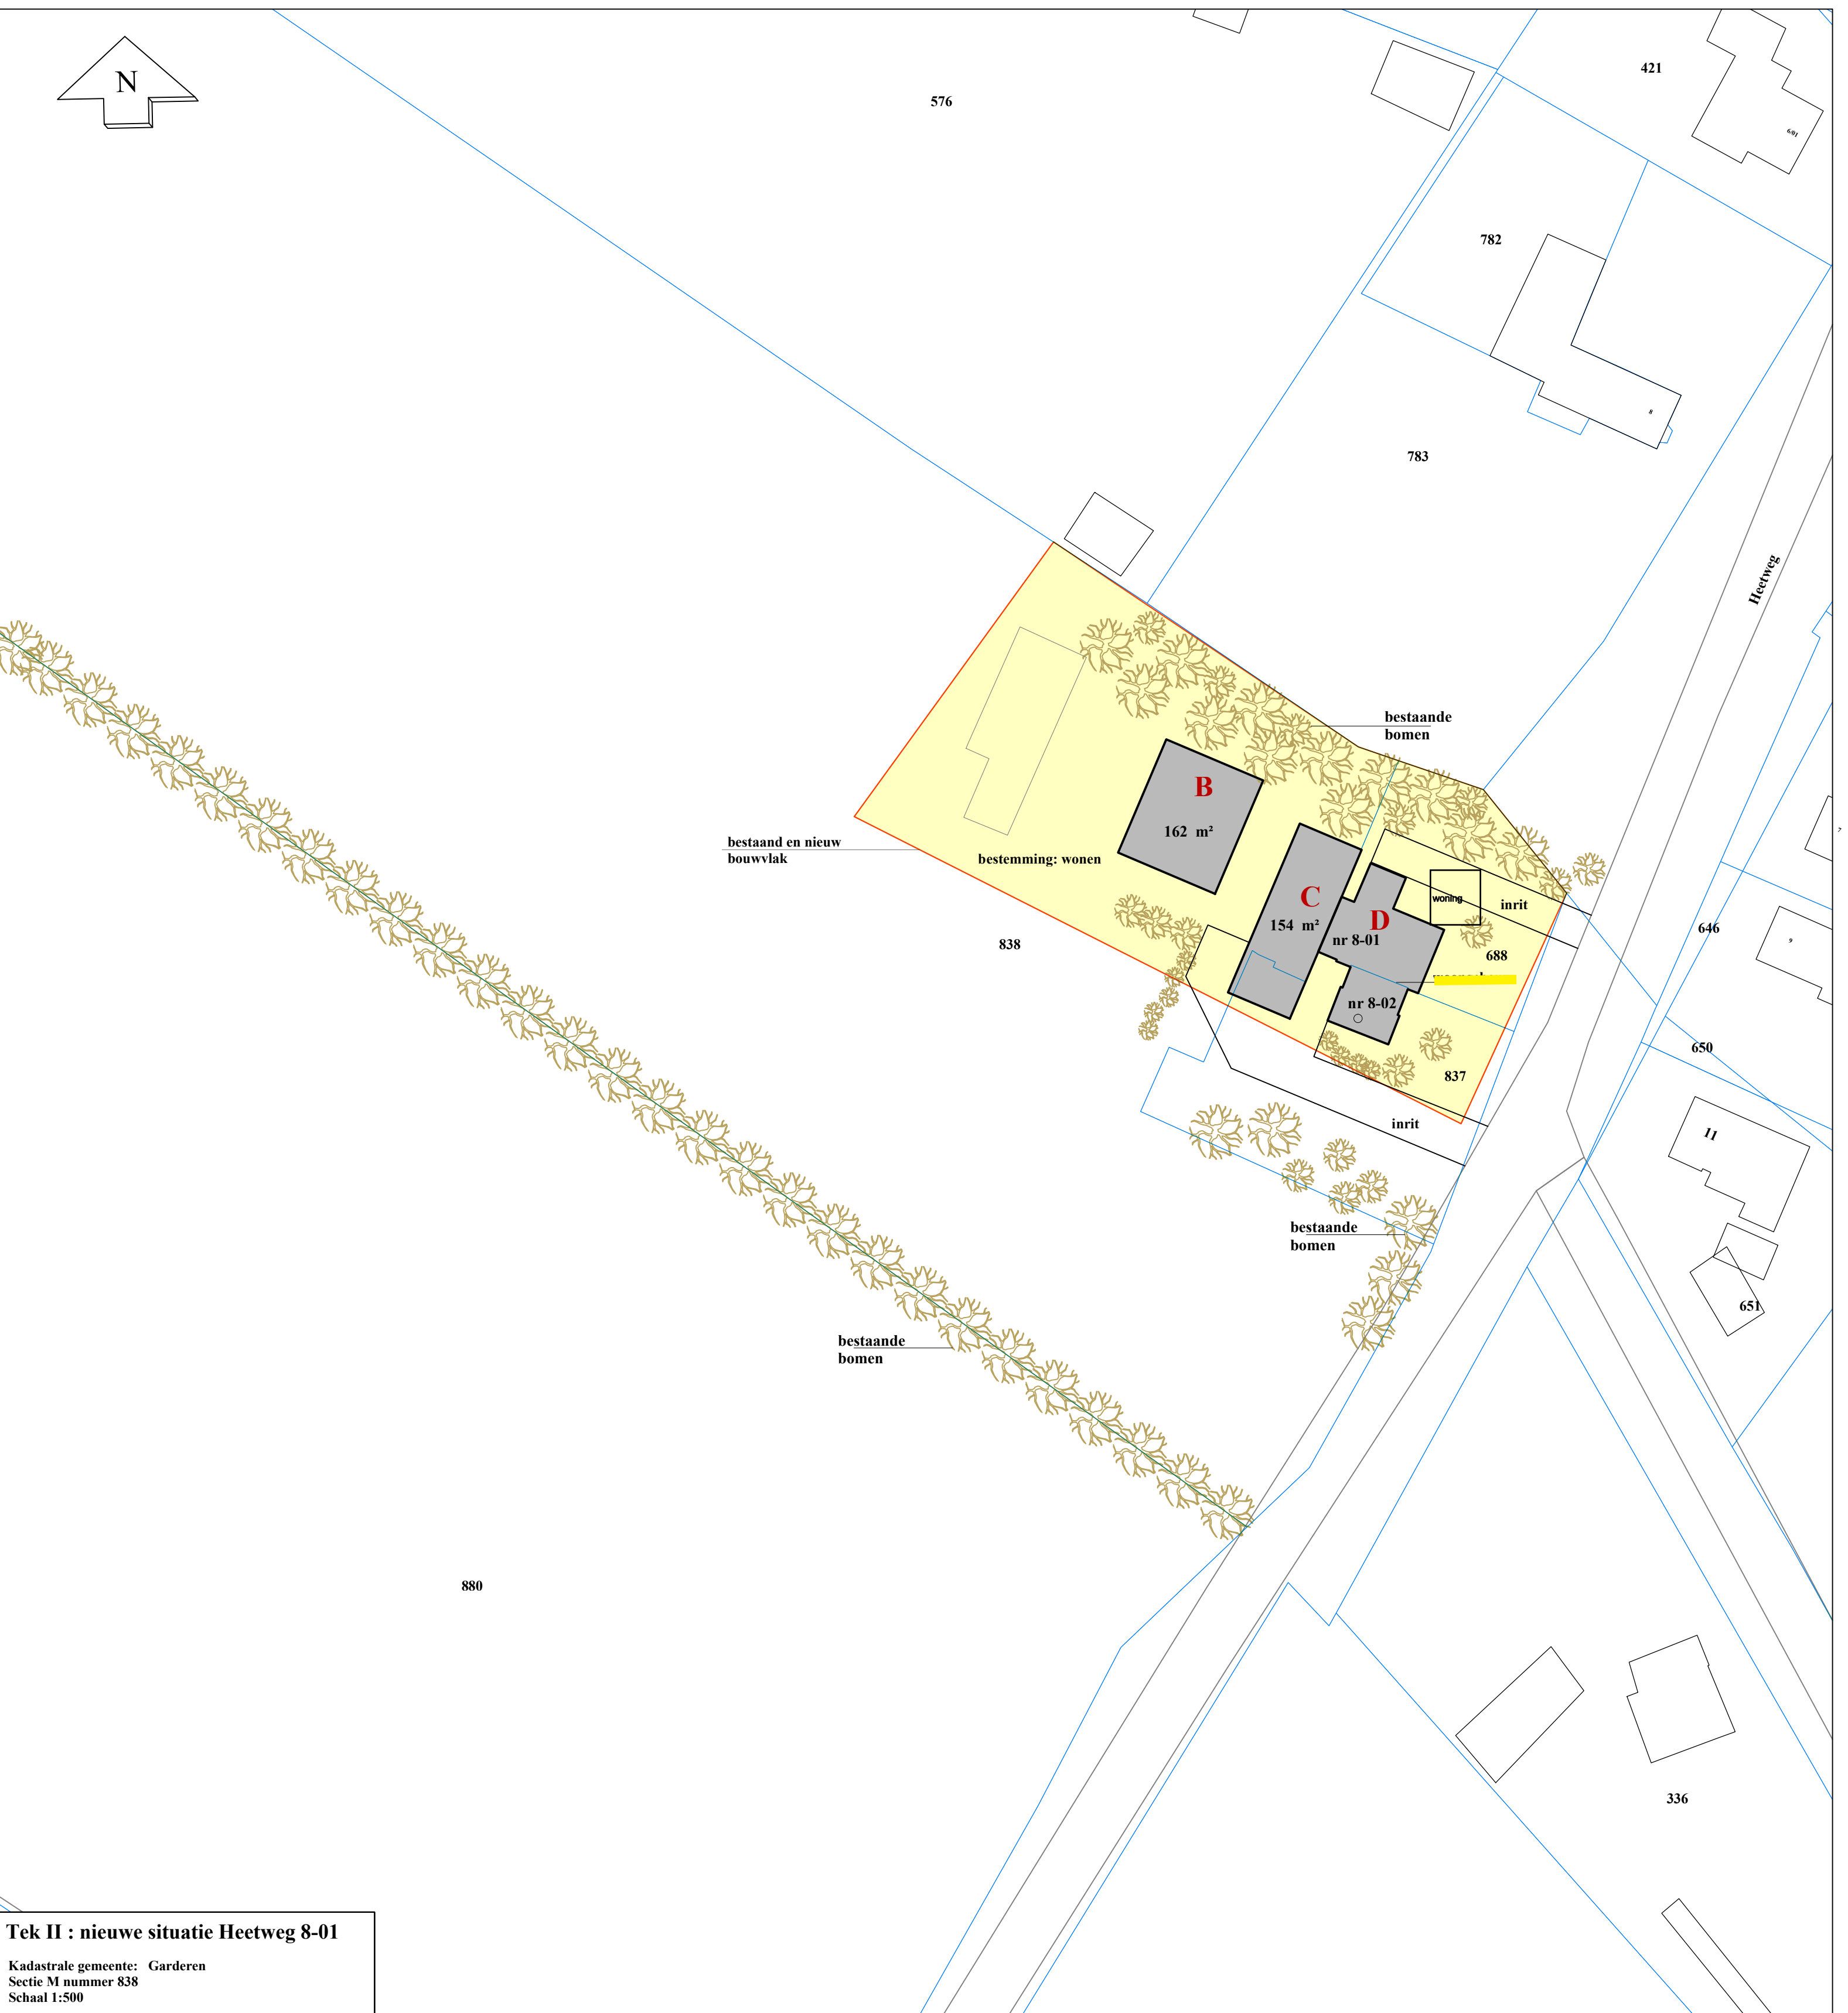

Tek I : bestaande situatie Heetweg 8-01

Kadastrale gemeente: Garderen
Sectie M nummer 838
Schaal 1:500

Tek II : nieuwe situatie Heetweg 8-01

Kadastrale gemeente: Garderen
Sectie M nummer 838
Schaal 1:500

Tabel met oppervlakken				
bebouwing	huidige situatie	Nieuwe situatie	te slopen	nieuw te bouwen
nr	m ²	m ²	m ²	m ²
A	158	0	158	
B	162	162		
C	154	154		
D (woning nr 8-01 en 8-02)				
Totaal	474 m ²	316 m ²	158 m ²	0 m ²

Renvooi Terrein inrichting

Tuin

Weide

Wegverharding

Bestaande groenstructuur

Aan te leggen houtsingel

Te planten boom

Bestaande boom

Bestaande sloot

Renvooi gebouwen

bestaande bebouwing

bebouwing nieuw

Te slopen bebouwing

bestemming wonen

bestemming bedrijf

bestemming agrarisch

1. Sloopmeters en productierechten
2. Ruimtelijke ordening en milieu
3. Onteigening en schadevergoeding
4. Aan- en verkoop van agrarische objecten
5. Taxaties

Midden Nederland
MAKELAARS

Kampstraat 32
3771 AV Barneveld
Telefoon 0342- 420 966
E-mail c.top@mn.nl
Website www.mn.nl

Graveland
Bouwontwerp

Ereprijs 48
3773 CN Barneveld
Tel 06 - 24644948
jaapgraveland@yahoo.com

Project:

Bestemmingswijziging Heetweg 8-01 en 8-02

Onderdeel:

Plattegrond bestaand en nieuwe situatie
Heetweg 8-01 en 8-02
3775 KA, Kootwijk

Opdrachtgever:

T. Apeldoorn, Heetweg 8-01, 3775 KA, Kootwijk

Formaat:

A1

Schaal:

zie tek

Getekend:

J. Graveland

Diversen:

Status:

Concept

uitg./datum/wijziging

29-08-22

Tekeningnummer:

T6281