

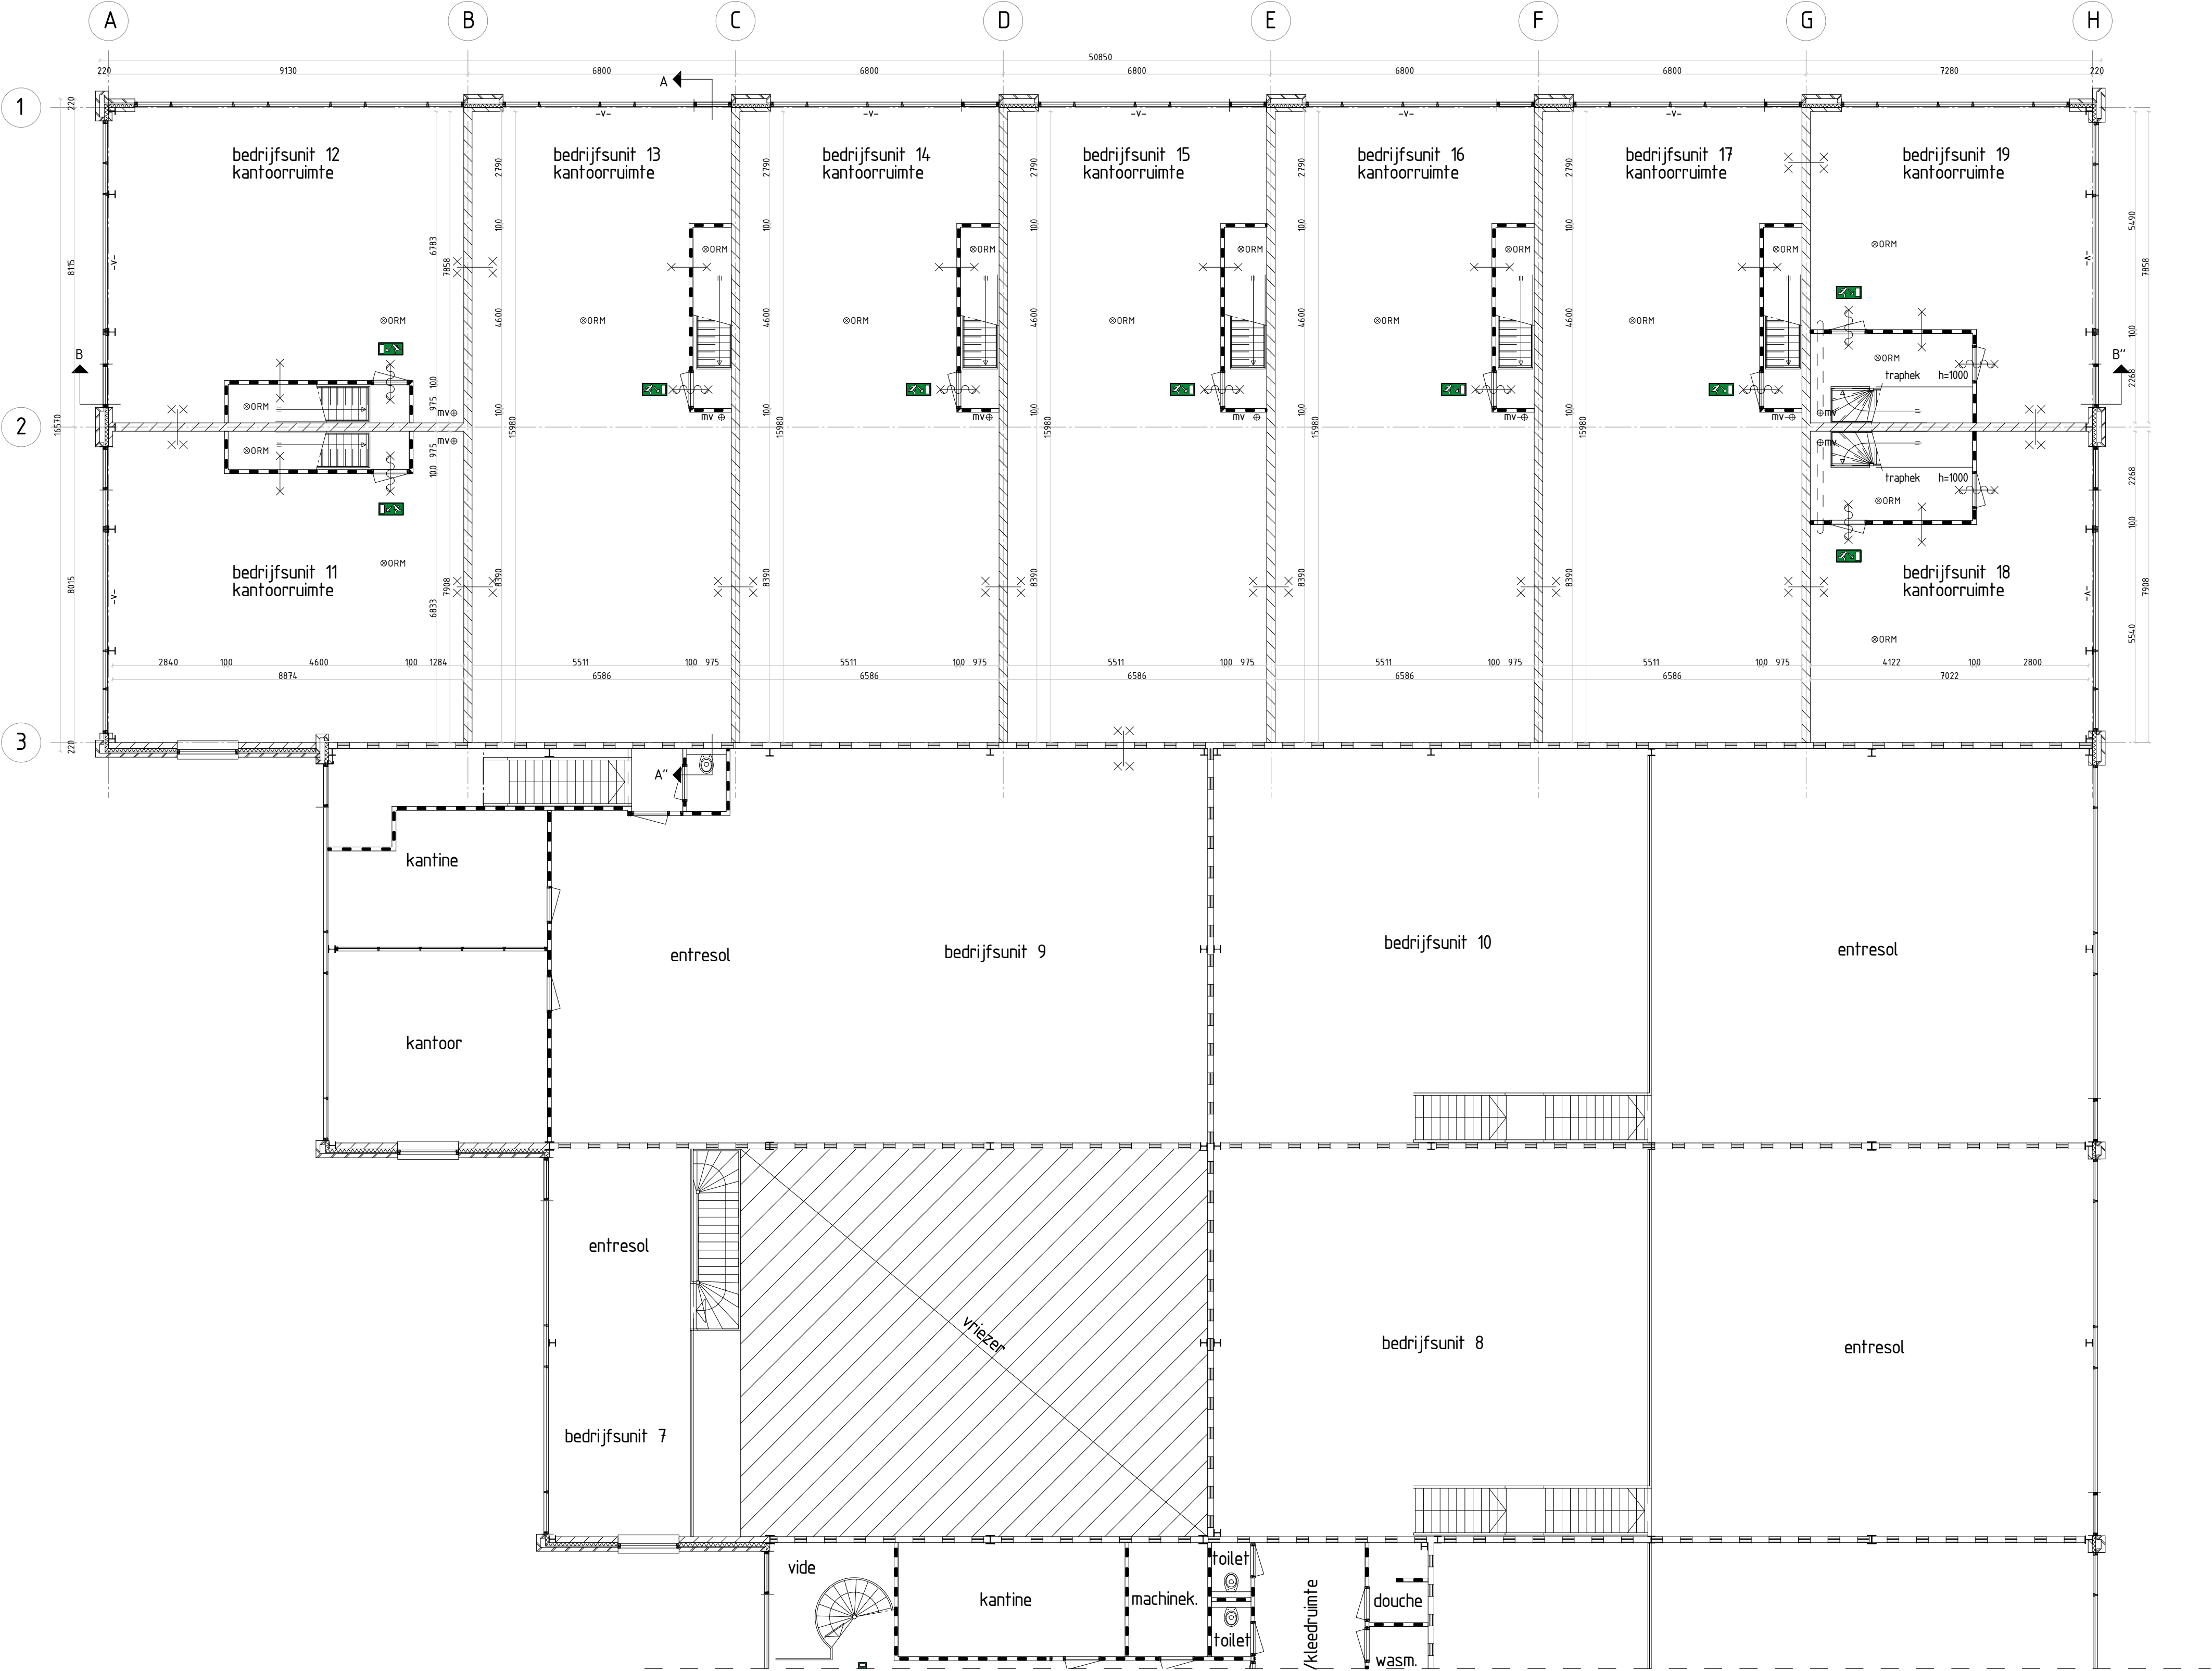


PLATTEGROND

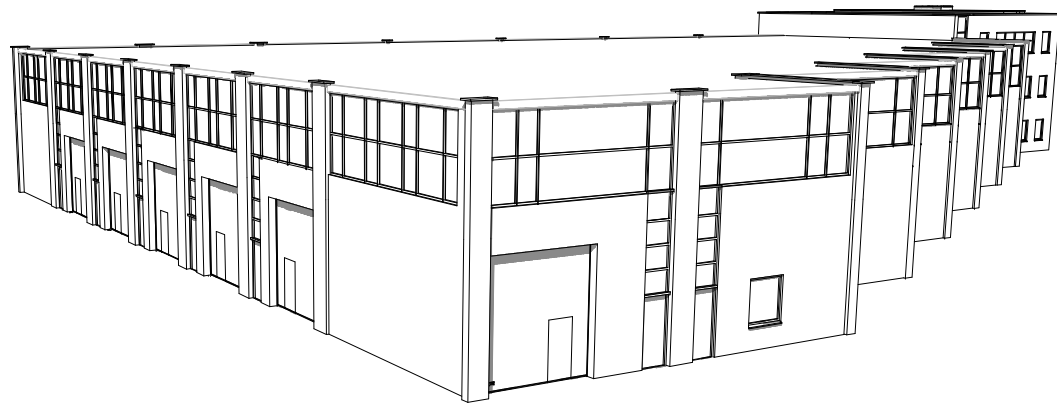

1e verdieping

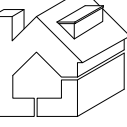

project : uitbreiding bestaand bedrijfsverzamelgebouw Hanzeweg ong. te Barneveld	
onderdeel : definitief ontwerp - plattegrond verdieping	
opdrachtgever : Slingerland Bouw Sluiswachter 18 3861 SN Nijkerk	blad : DO-3
	schaal : 1:100
projectnummer : 090333	getekend : 22 oktober 2009
	gewijzigd : 16 november 2011
ontwerp :	versie : A
 BTO teken- en ontwerpbureau	
Morsestraat 26A 6716 AH Ede tel. 0318 - 43 84 08 fax 0318 - 43 88 61 contact@BTO-online.nl	