




PLATTEGRONDEN

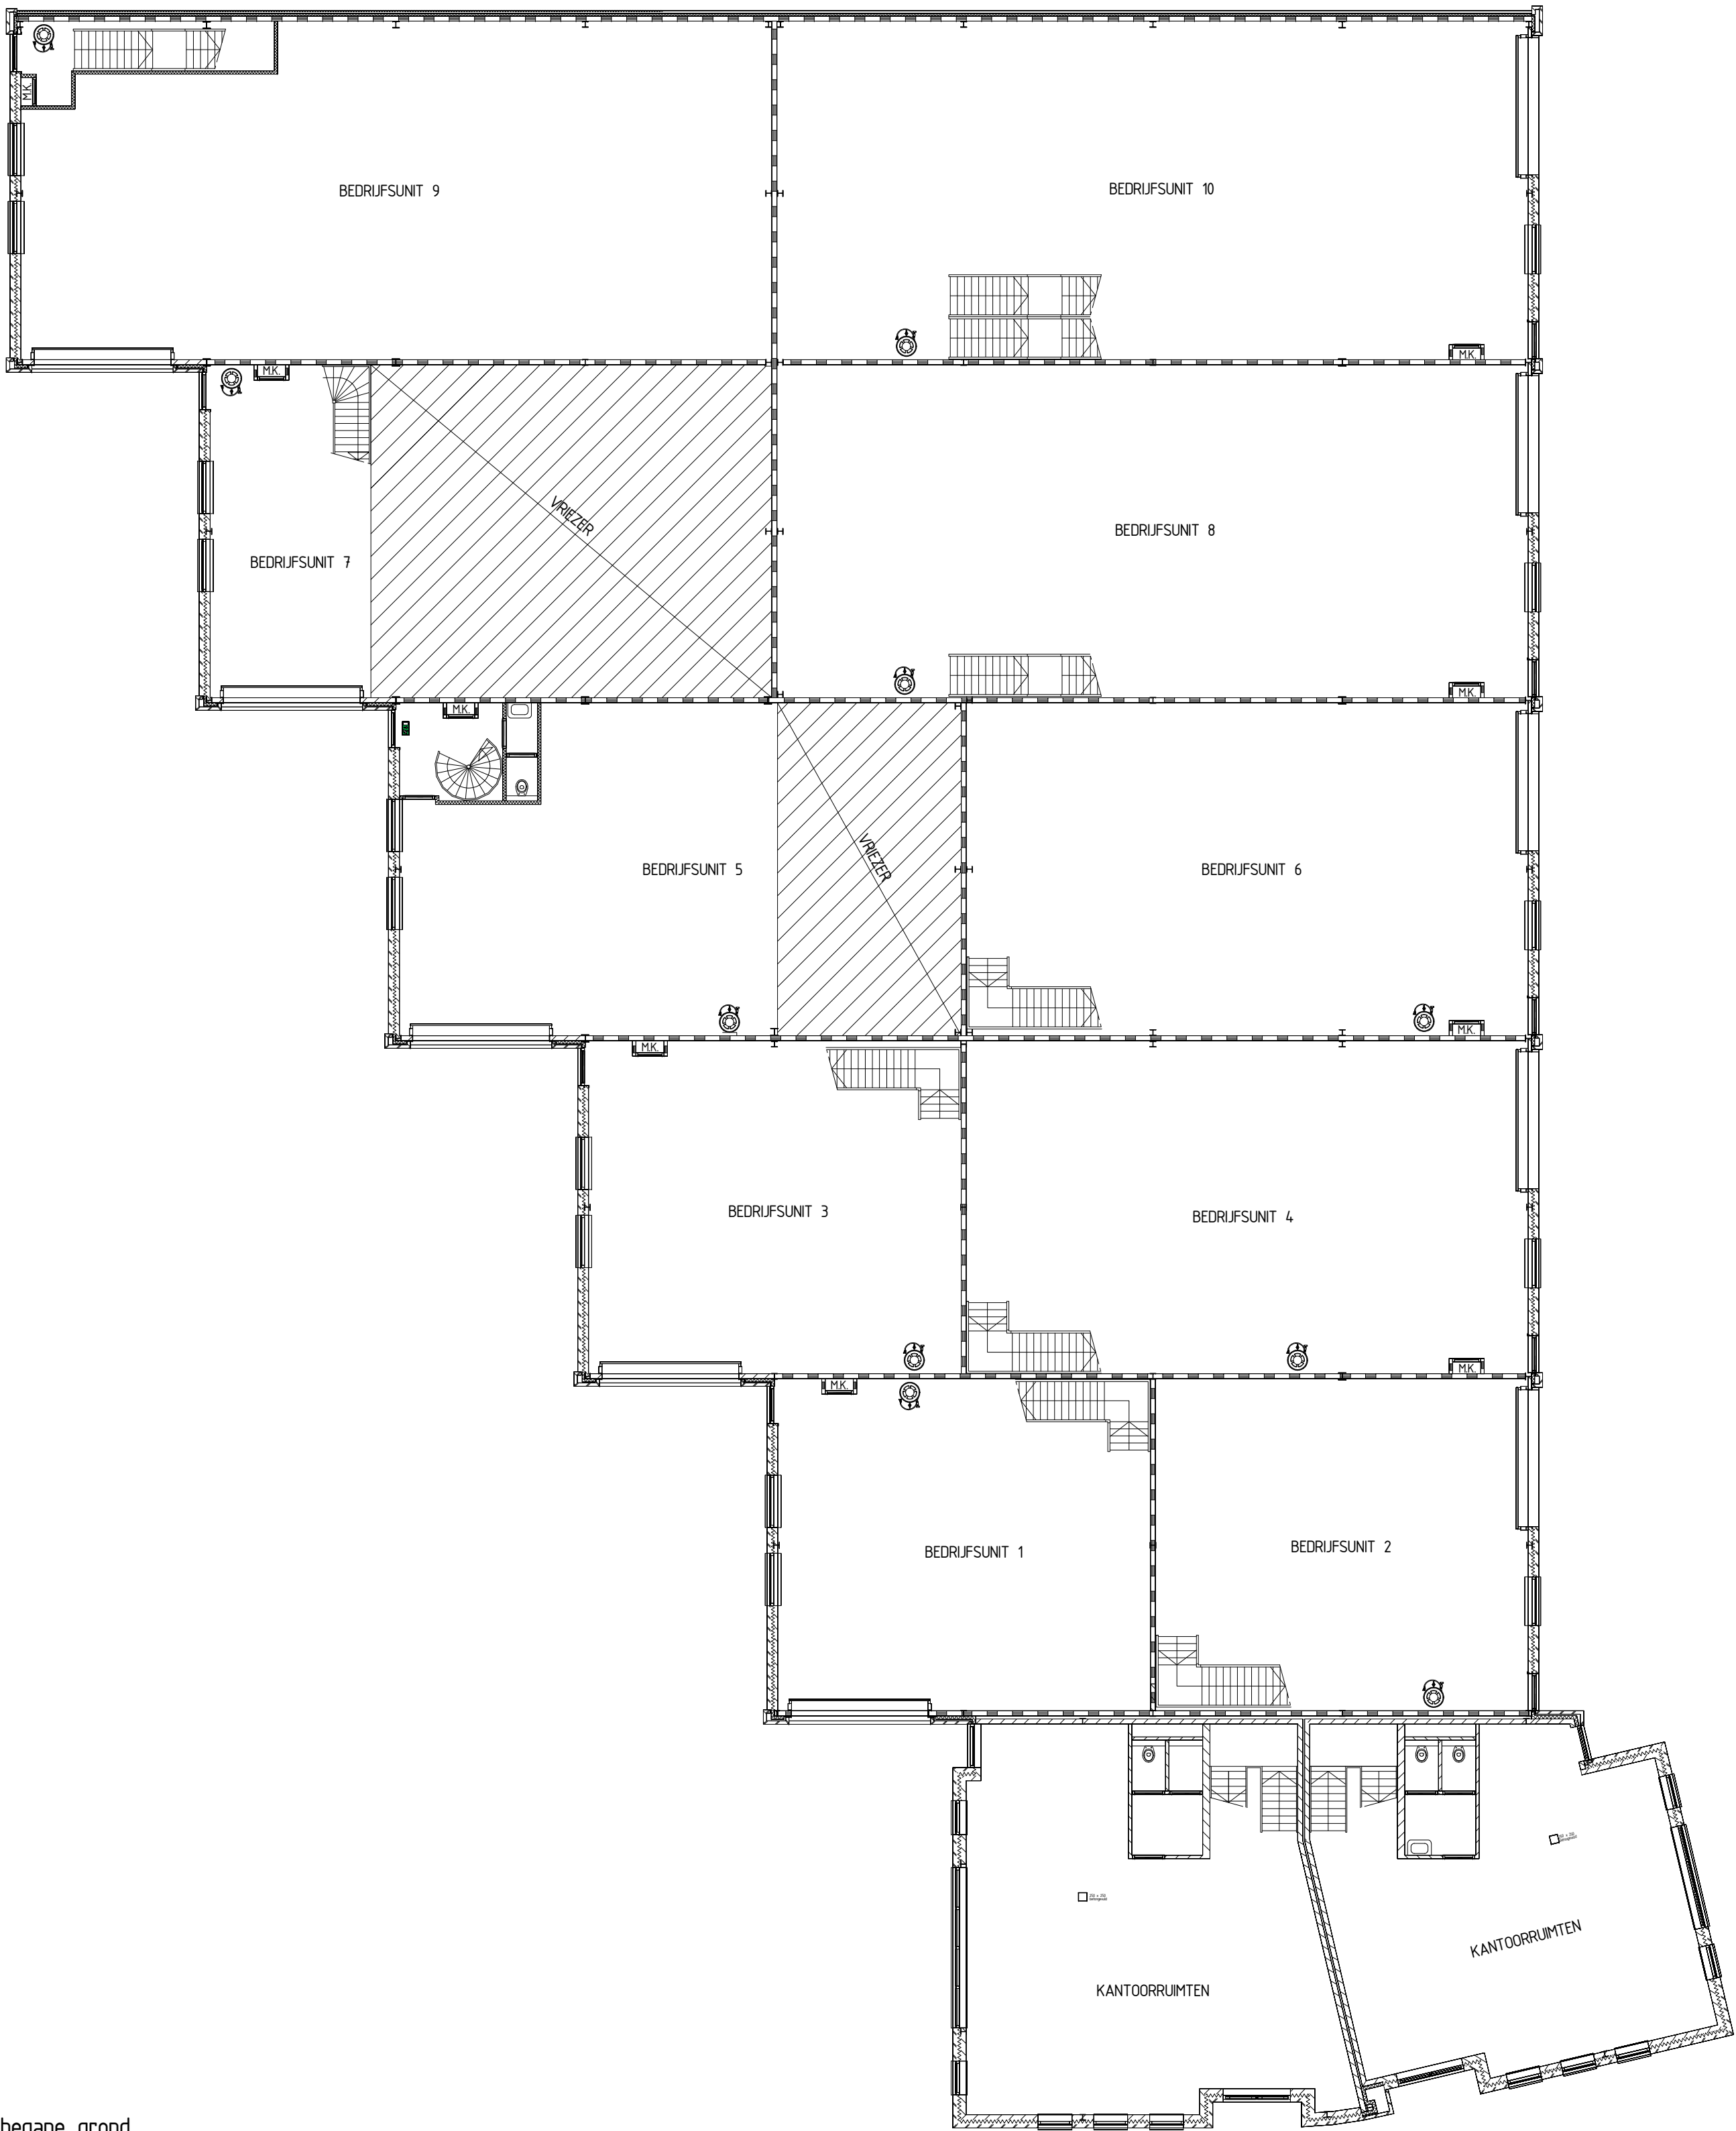

begane grond

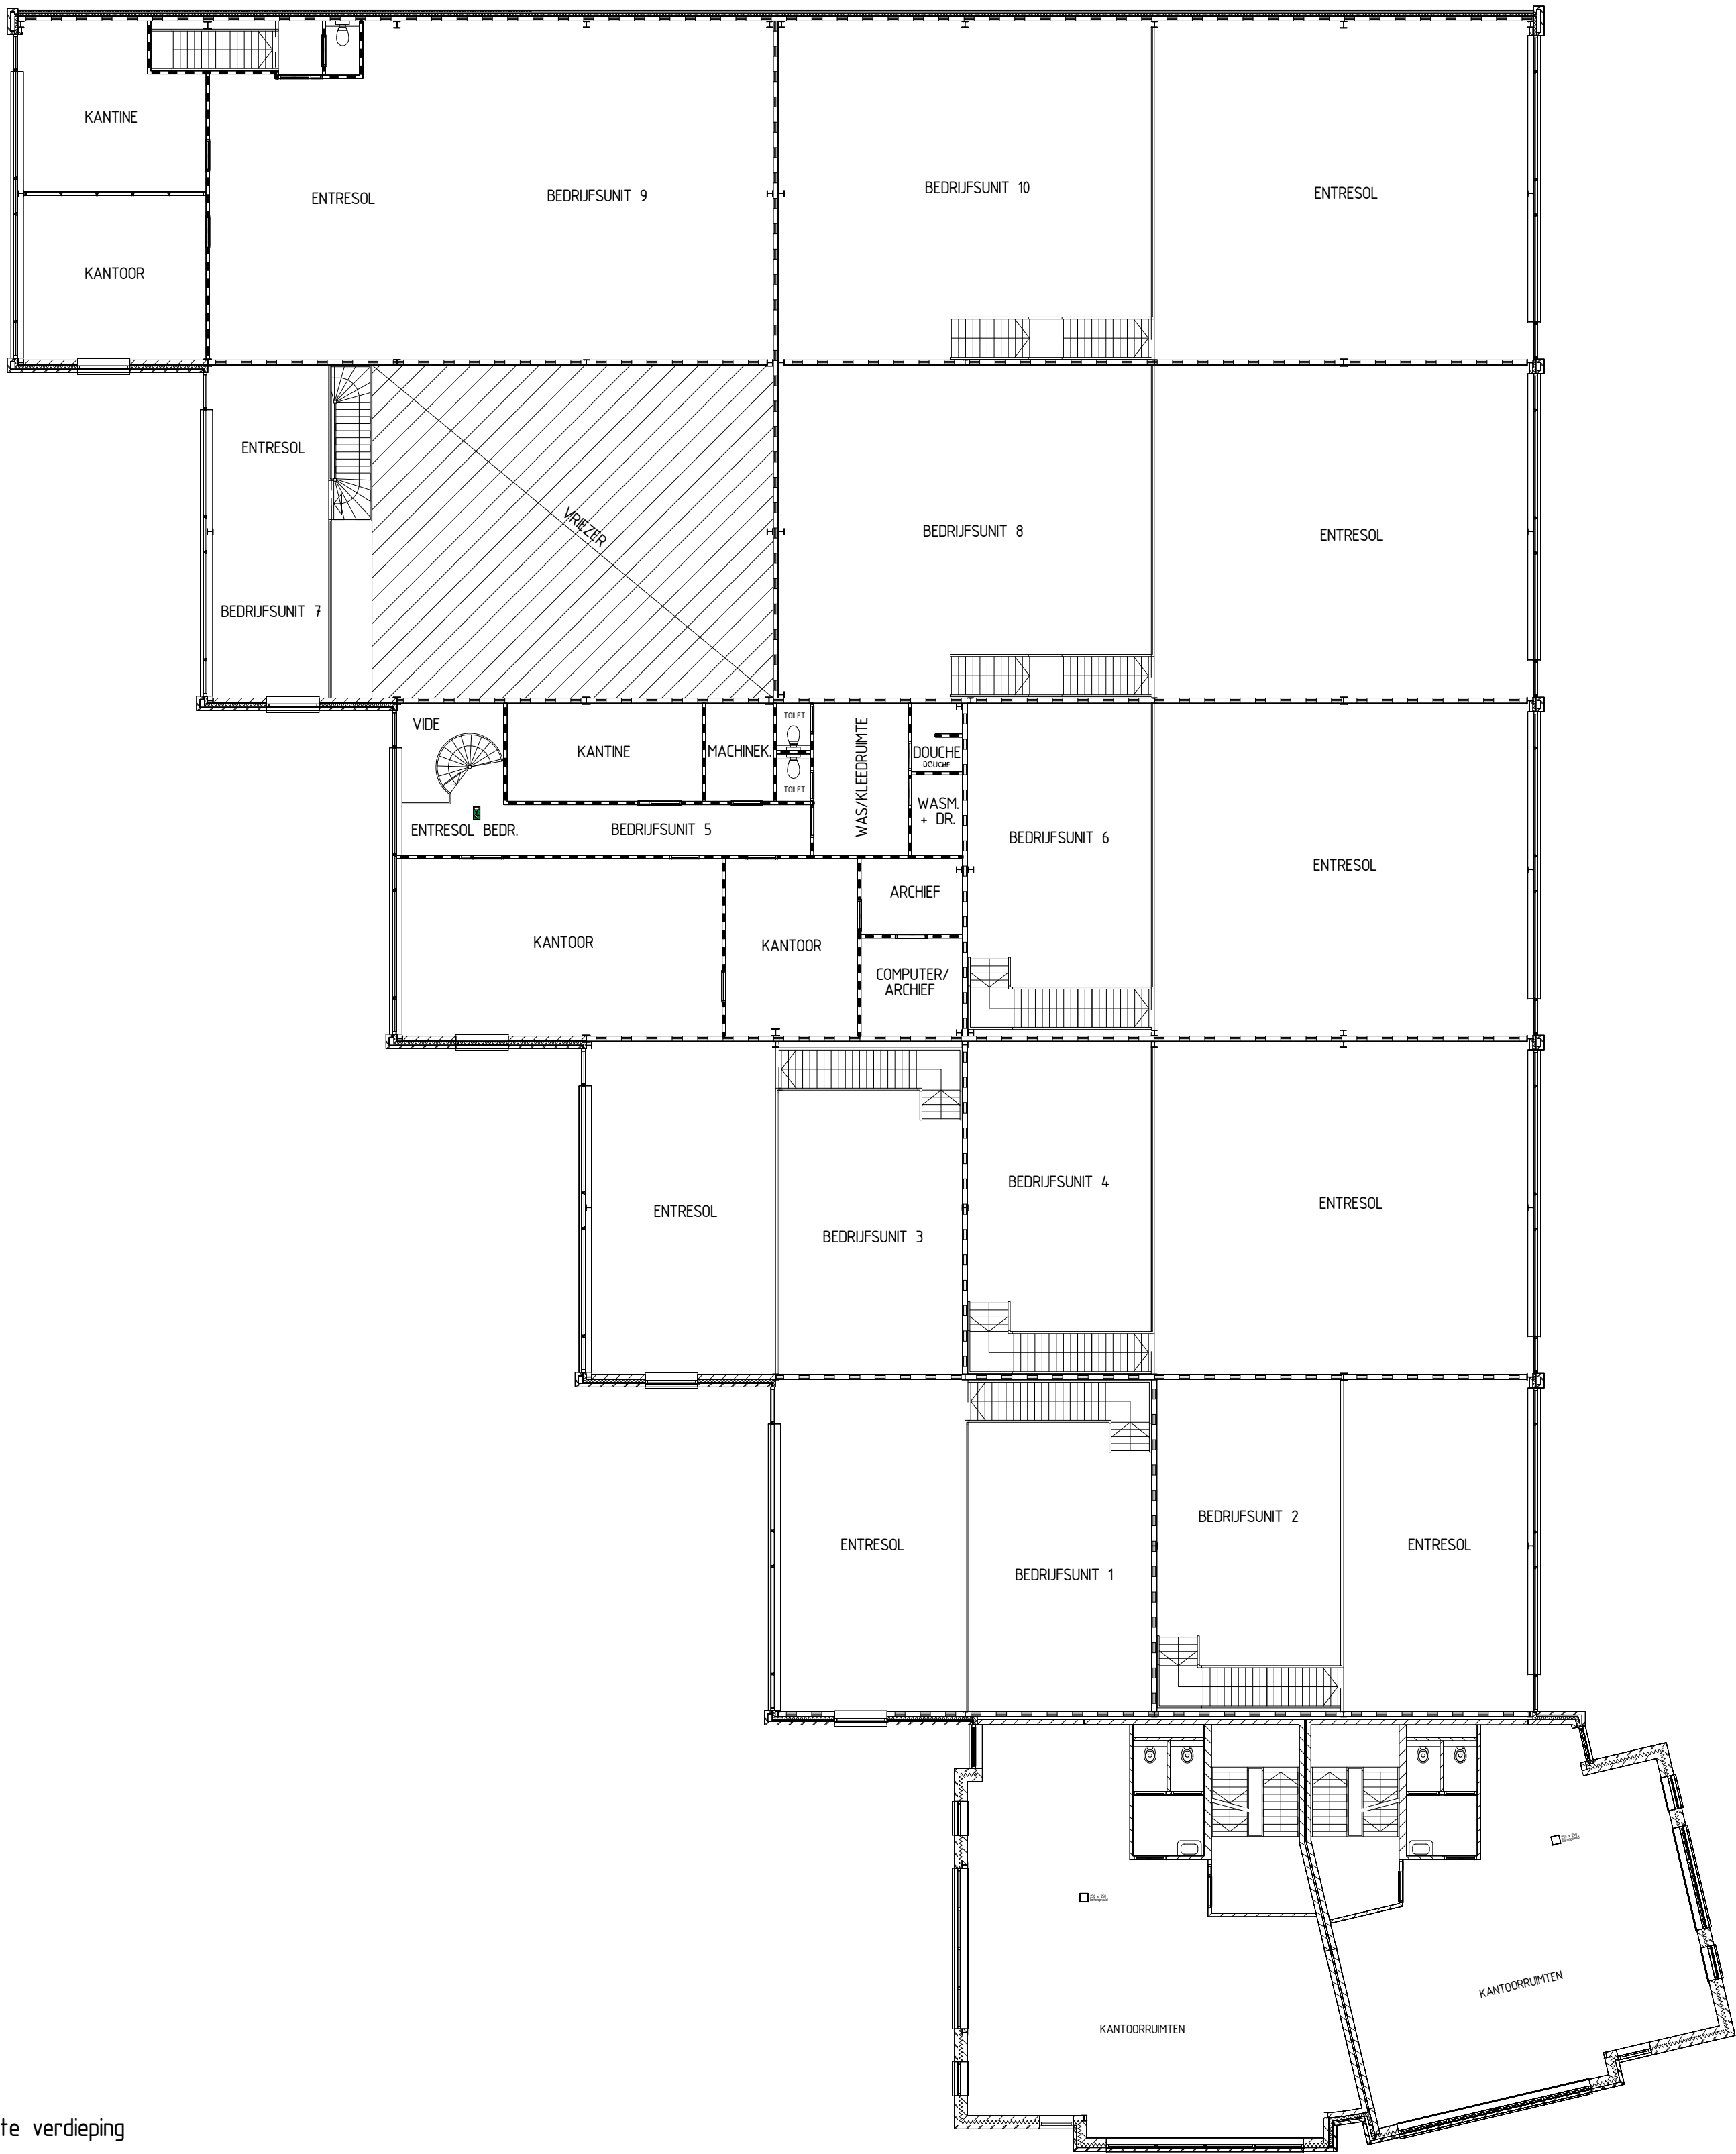

eerste verdieping

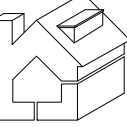project : uitbreiding bestaand bedrijfsverzamelgebouw Hanzeweg ong. te Barmveld	
onderdeel : plattegronden bestaande situatie	
opdrachtgever : Slingerland Bouw Sluiswachter 18 3861 SN NUKERK	blad : B-02 schaal : 1:100 getekend : 22 oktober 2009 gewijzigd : 15 september 2011 versie : -
projectnummer: 090333	
ontwerp :	BTO teken- en ontwerpbureau Morsestraat 26^a 6716 AH Ede tel. 0318 - 43 84 08 fax 0318 - 43 88 61 contact@BTO-online.nl