

OMGEVINGSVERGUNNING REGULIERE PROCEDURE

Op 22 augustus 2012 hebben burgemeester en wethouders een aanvraag ontvangen van de heer H.A. Hardeman, Laageinderweg 39, 3774 TC in Kootwijkerbroek, voor een omgevingsvergunning voor het bouwen van een rundveeststal op het perceel kadastraal bekend gemeente Garderen, sectie F, nummer 02147 gelegen aan de Laageinderweg 35, 3774 TC in Kootwijkerbroek.

Bevoegd gezag en ontvankelijkheid

Gelet op de aanvraag, alsmede op het bepaalde in artikel 2.4 van de Wet algemene bepalingen omgevingsrecht (Wabo) en hoofdstuk 3 van het Besluit Omgevingsrecht (Bor) met de daarbij behorende bijlage, zijn wij bevoegd gezag om de omgevingsvergunning te verlenen. De aanvraag voldoet aan de te stellen eisen voor het doen van een ontvankelijke aanvraag.

Besluit

Op grond van artikel 2.1, lid 1, onder a van de Wabo besluiten burgemeester en wethouders tot het verlenen van de omgevingsvergunning voor de volgende activiteit:

- het bouwen van een bouwwerk

De gewaarmerkte stukken en bijlagen maken deel uit van de vergunning.

Procedure

De besluitvormingsprocedure is uitgevoerd overeenkomstig het bepaalde in artikel 3.7 van de Wabo. De aanvraag is getoetst aan de Wabo. Tevens is de aanvraag getoetst aan het Bor en de Ministeriele regeling omgevingsrecht (Mor). Uw aanvraag voldoet aan de van toepassing zijnde voorschriften.

Motivering

Wij verlenen u de vergunning voor het bouwen van een rundveeststal, omdat voldaan wordt aan de toetsingscriteria van artikel 2.10 van de Wabo.

Voorschriften


De navolgende voorschriften maken deel uit van deze vergunning:

- Van de afdeling Leefomgeving dient, voordat met de bouw wordt begonnen, de goedkeuring te zijn verkregen over de ingediende sterkteberekening en bijbehorende bouwkundige werktekeningen van de beton-, hout- en staalconstructie..
- Tenminste twee dagen voordat met de bouw wordt begonnen dient goedkeuring te zijn verkregen van de afdeling Leefomgeving over het peil, de rooilijnen en/of bebouwingsgrenzen.
- Voordat met het bouwen van de nieuwe veeststal wordt begonnen moeten eerst alle overeenkomstig sloopmelding 5951 te slopen bouwwerken geheel gesloopt zijn.


Barneveld, 4 oktober 2012
namens burgemeester en wethouders,





W.J.M. van Oekel
a.i coördinator Vergunningen en Bouwtoezicht

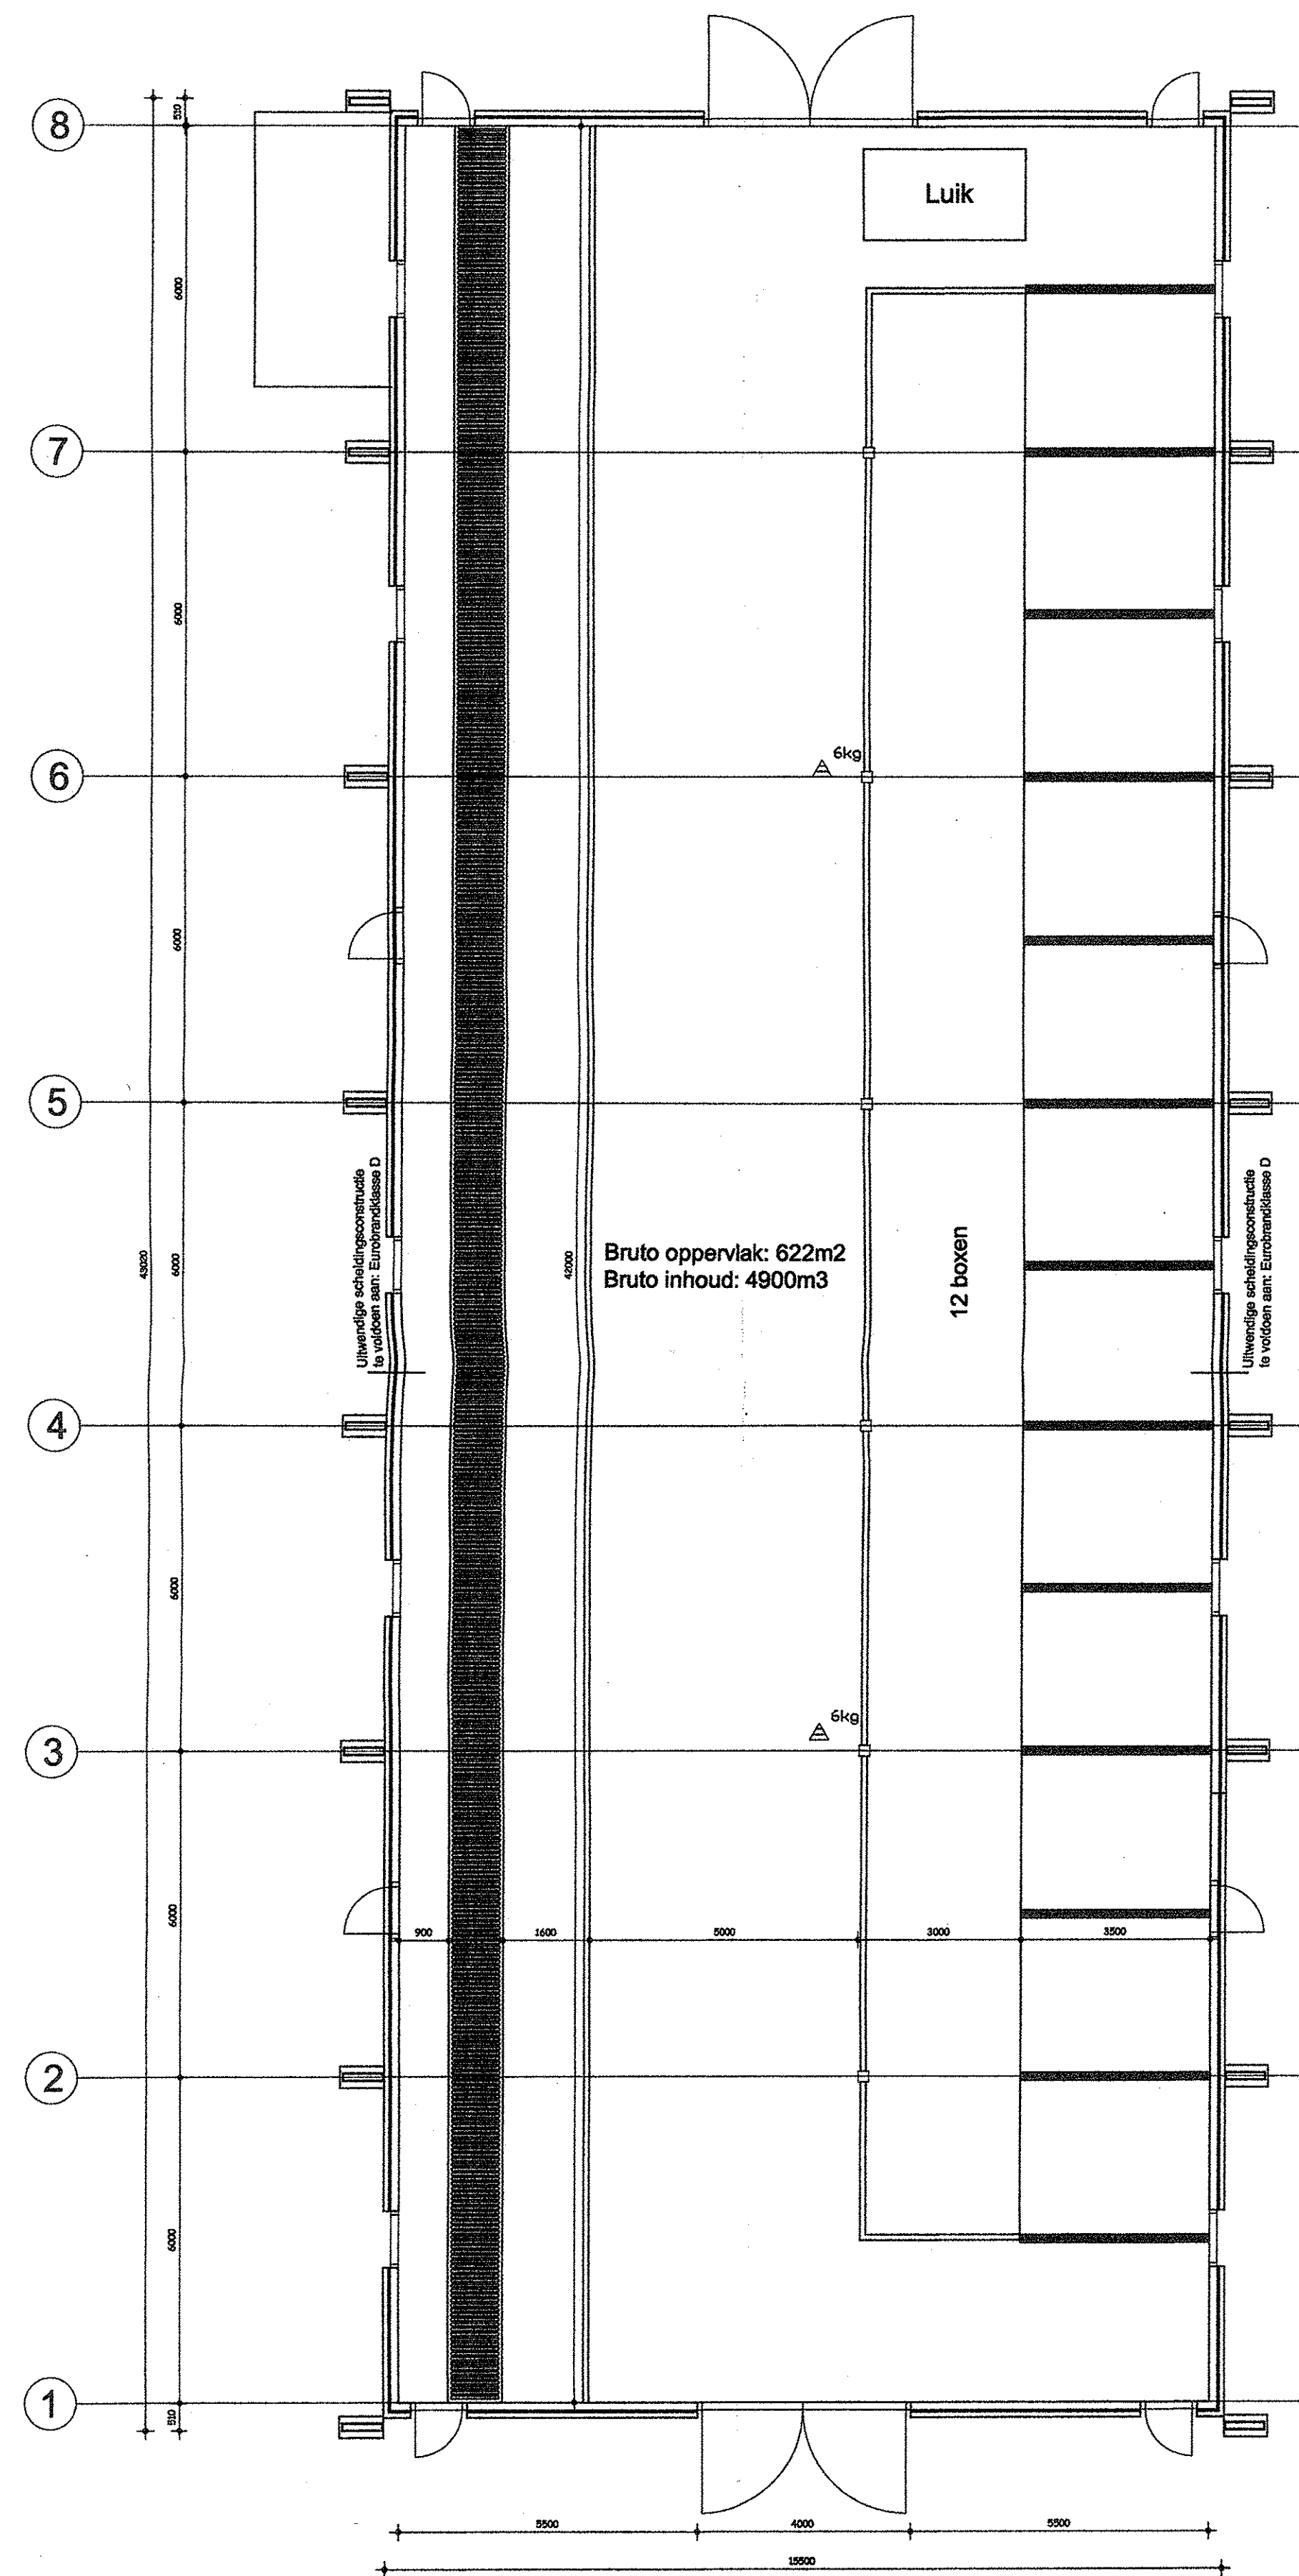

Plattegrond koeienstal

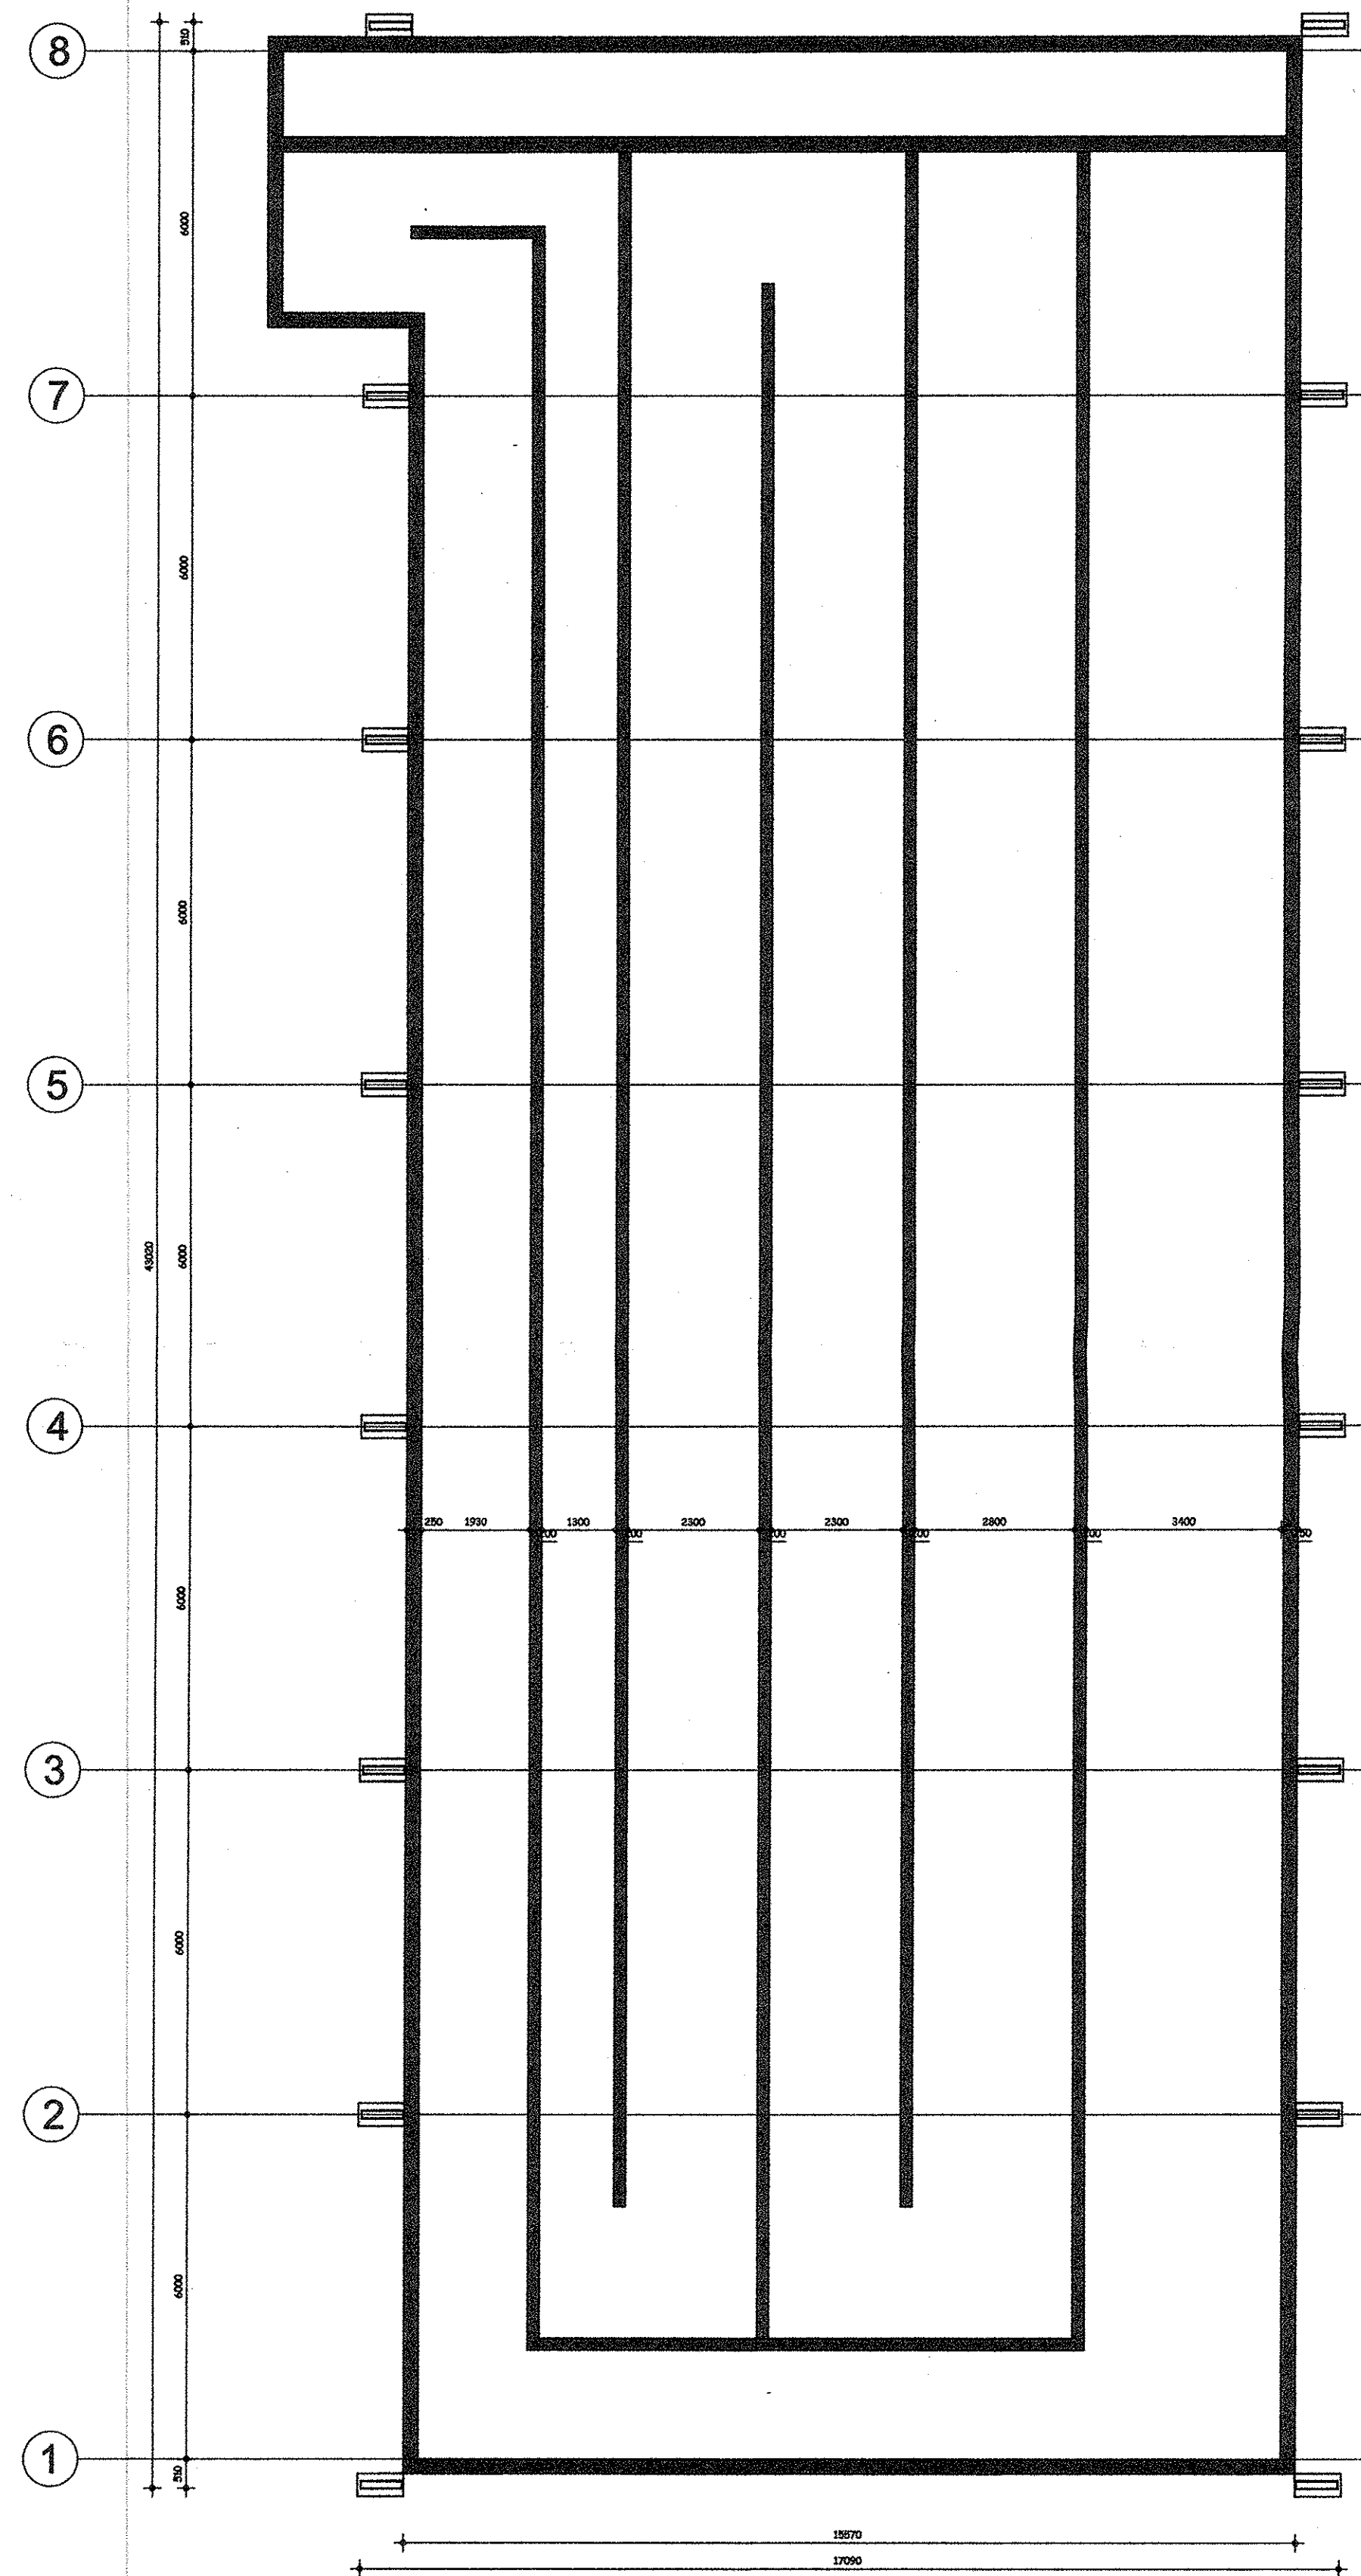

Plattegrond kelder




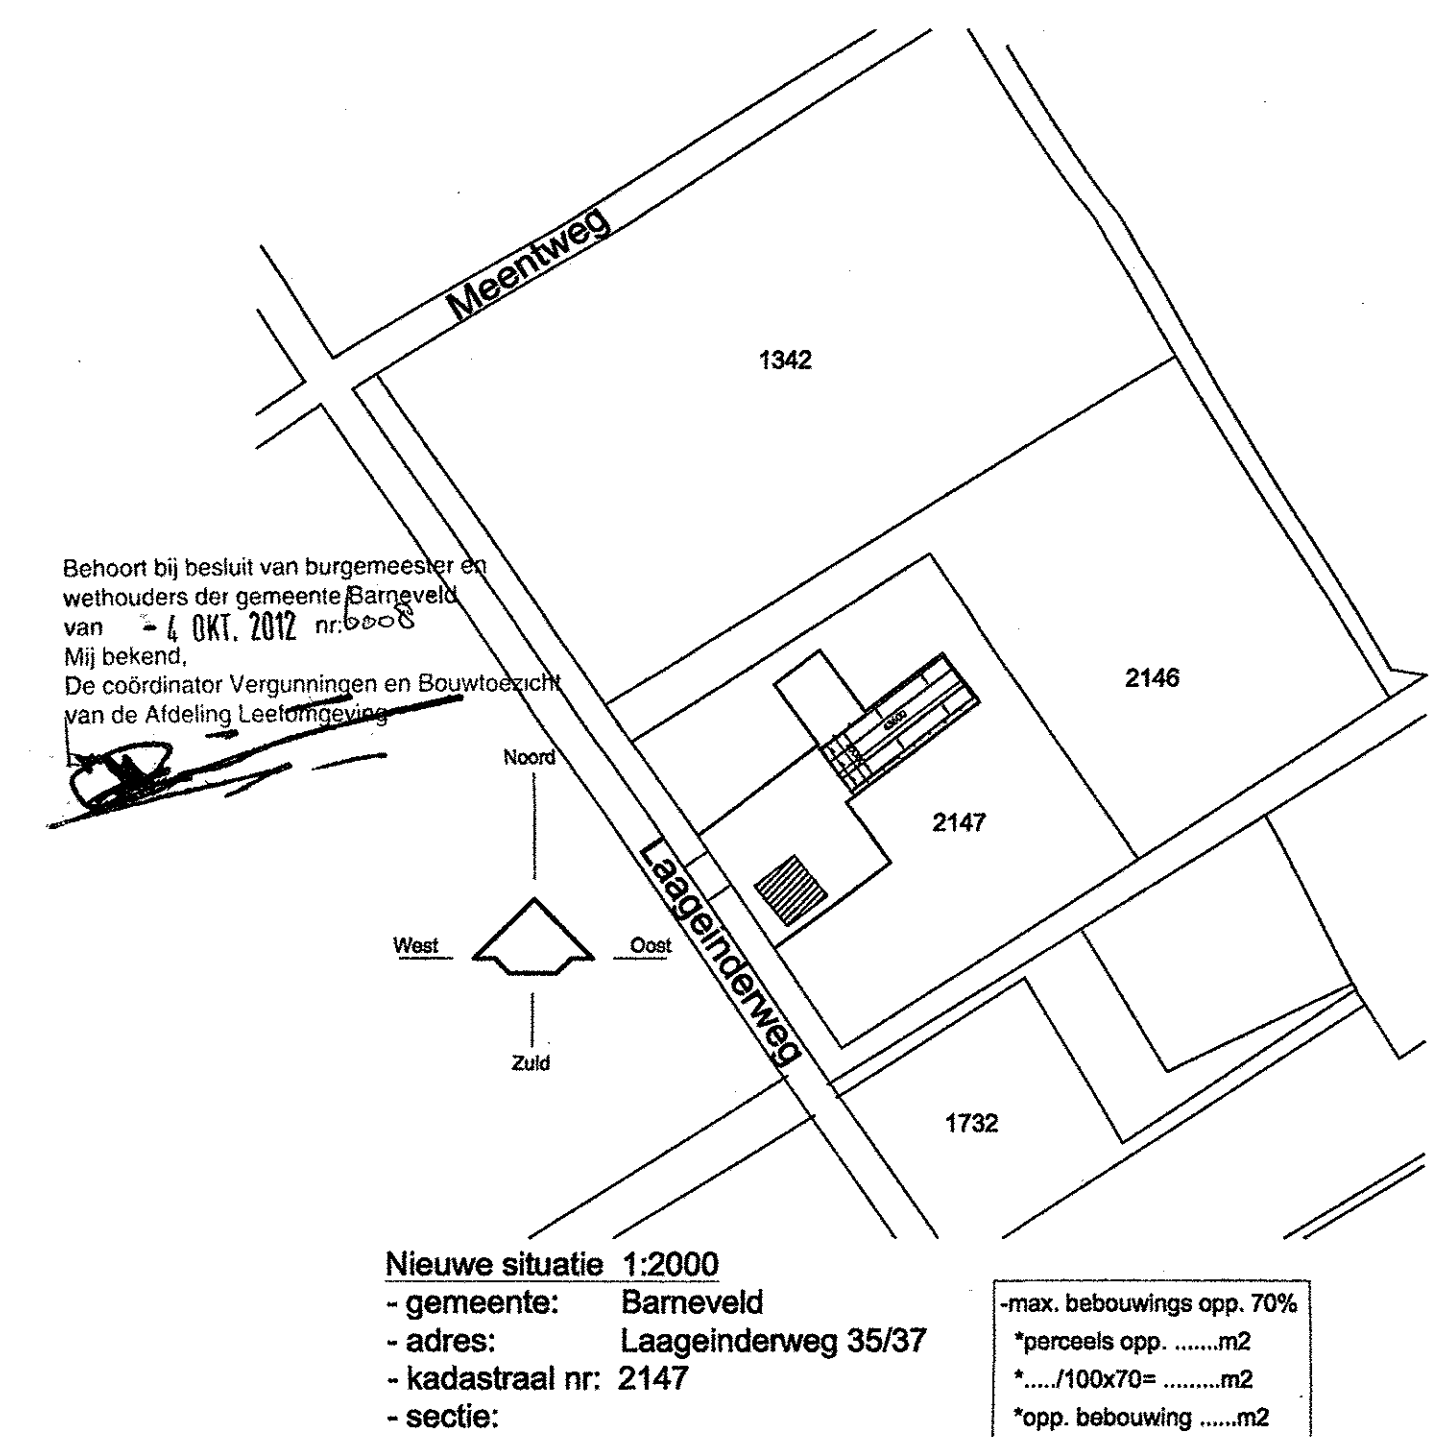
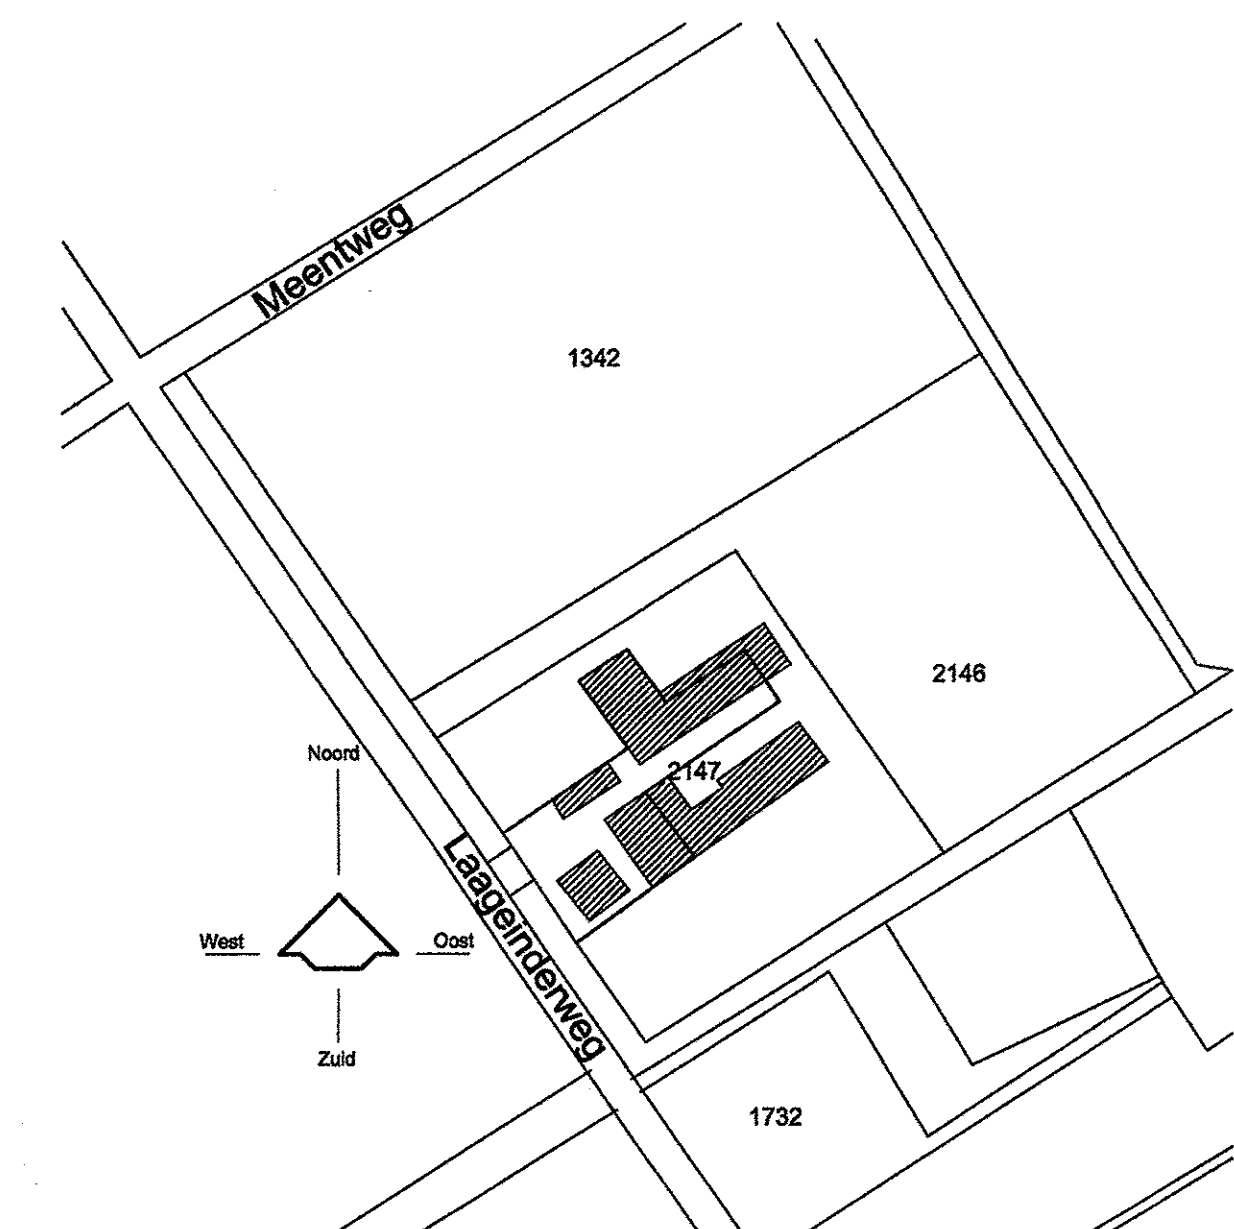


Versie	Datum	Wijziging	Geleend	Beoordeld
5	-	-	-	-
4	-	-	-	-
3	-	-	-	-
2	-	-	-	-
1	17-08-2012	Wijziging n.a.v. advies brandweer	GVR	-

project:
Veestal
opdrachtgever:
Dhr. A.Hardeman

onderwerp:
Plattegrond Situatie

status: **DEFINITIEF**
datum: **21-08-2012**
geleek: **GVR**
schaal: **1:-100**
formaat: **A1**
projectnummer: **002**
tekeningnummer: **01**

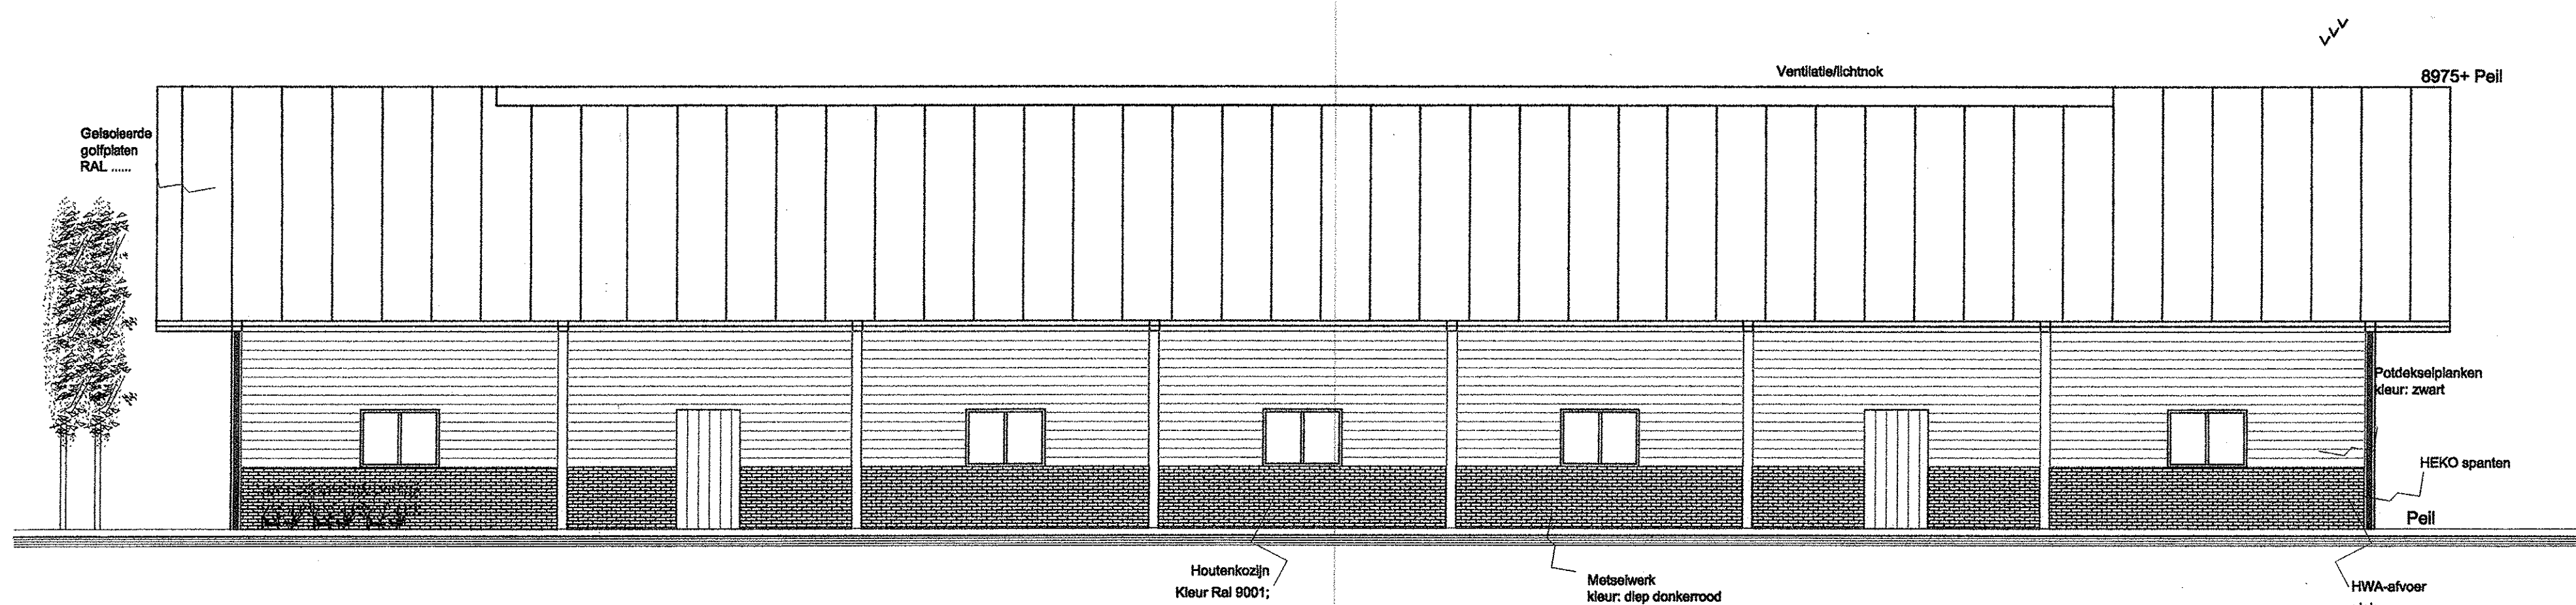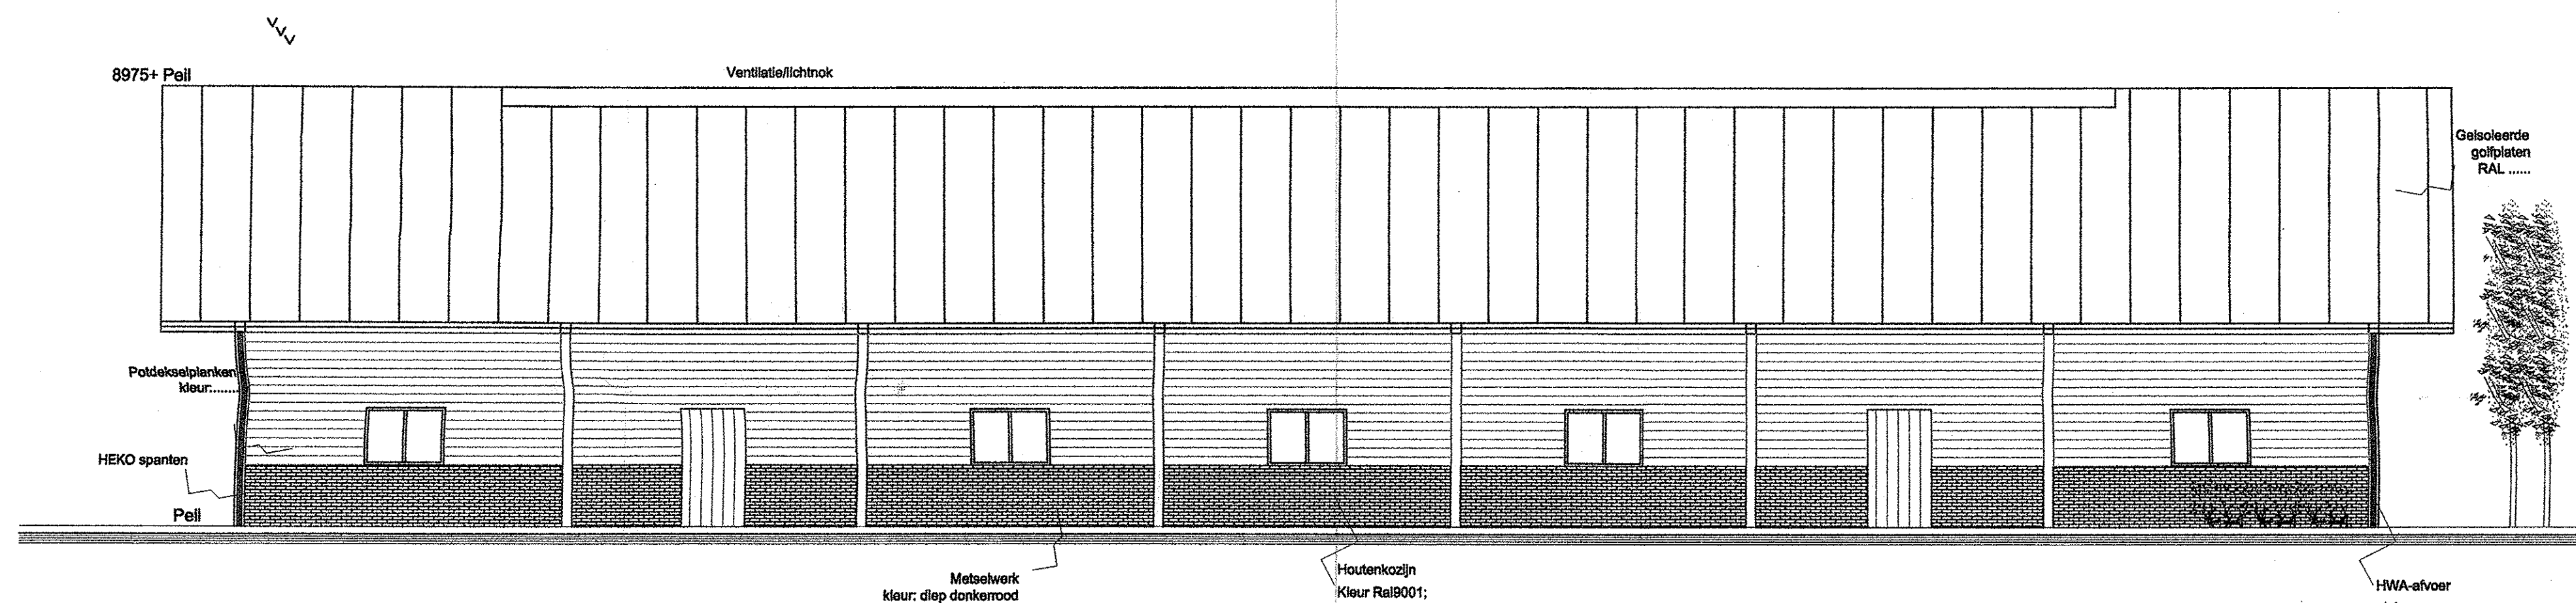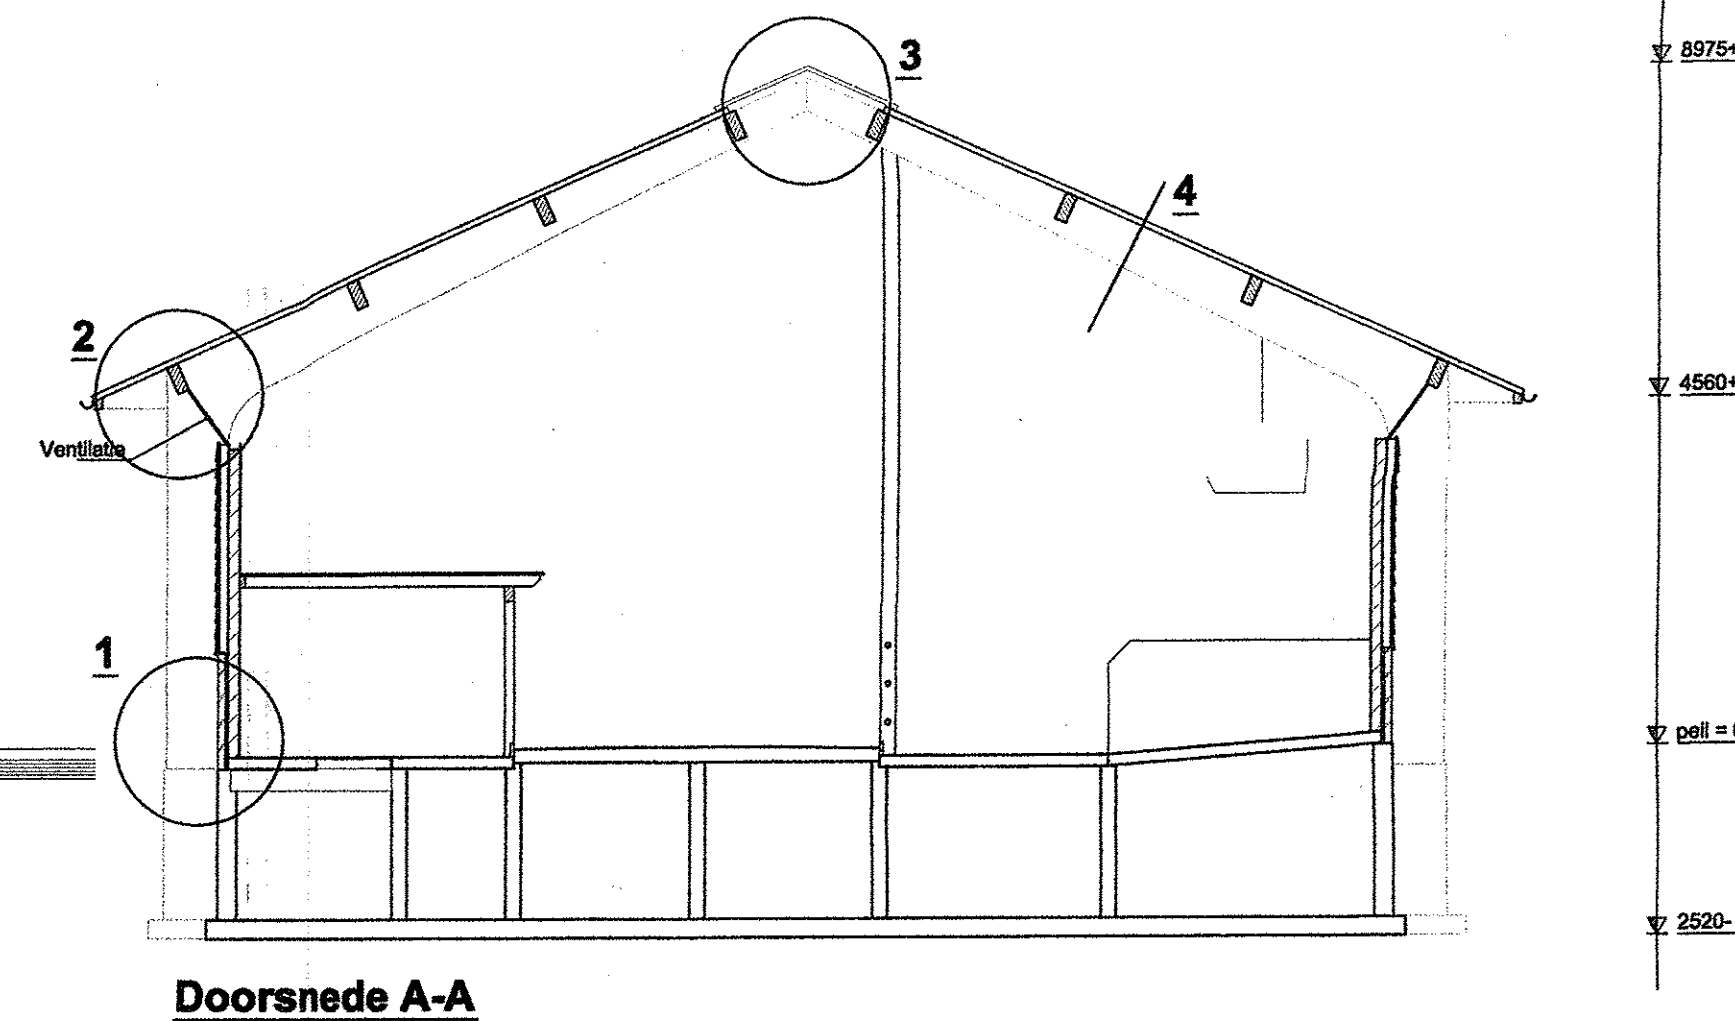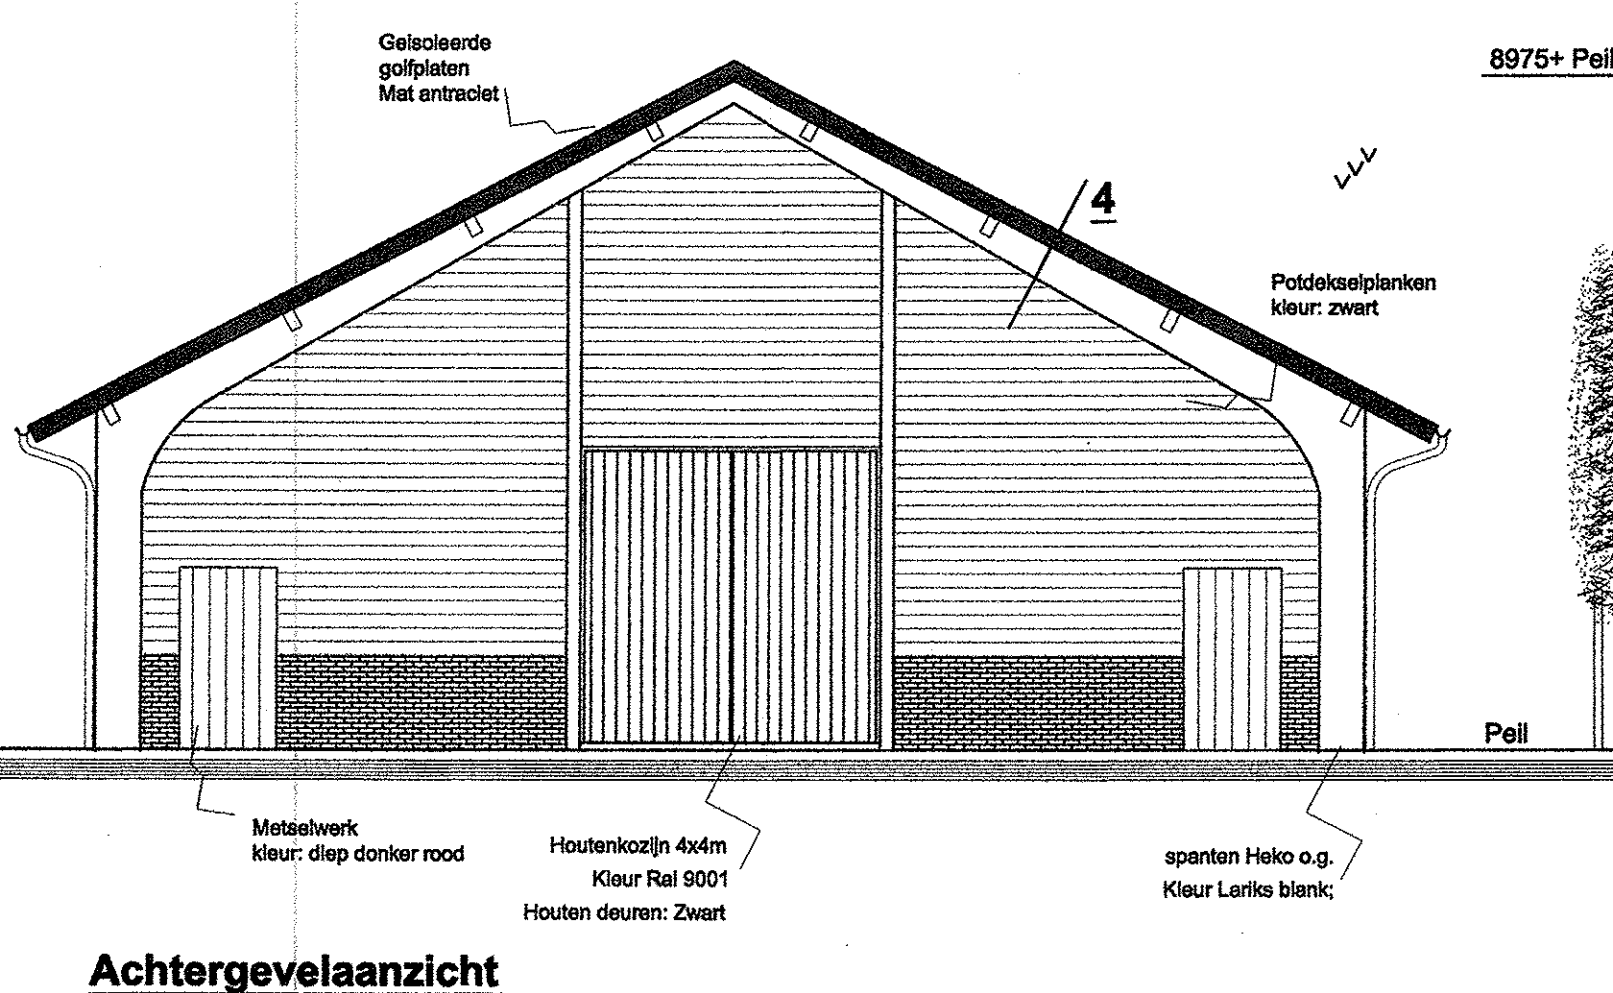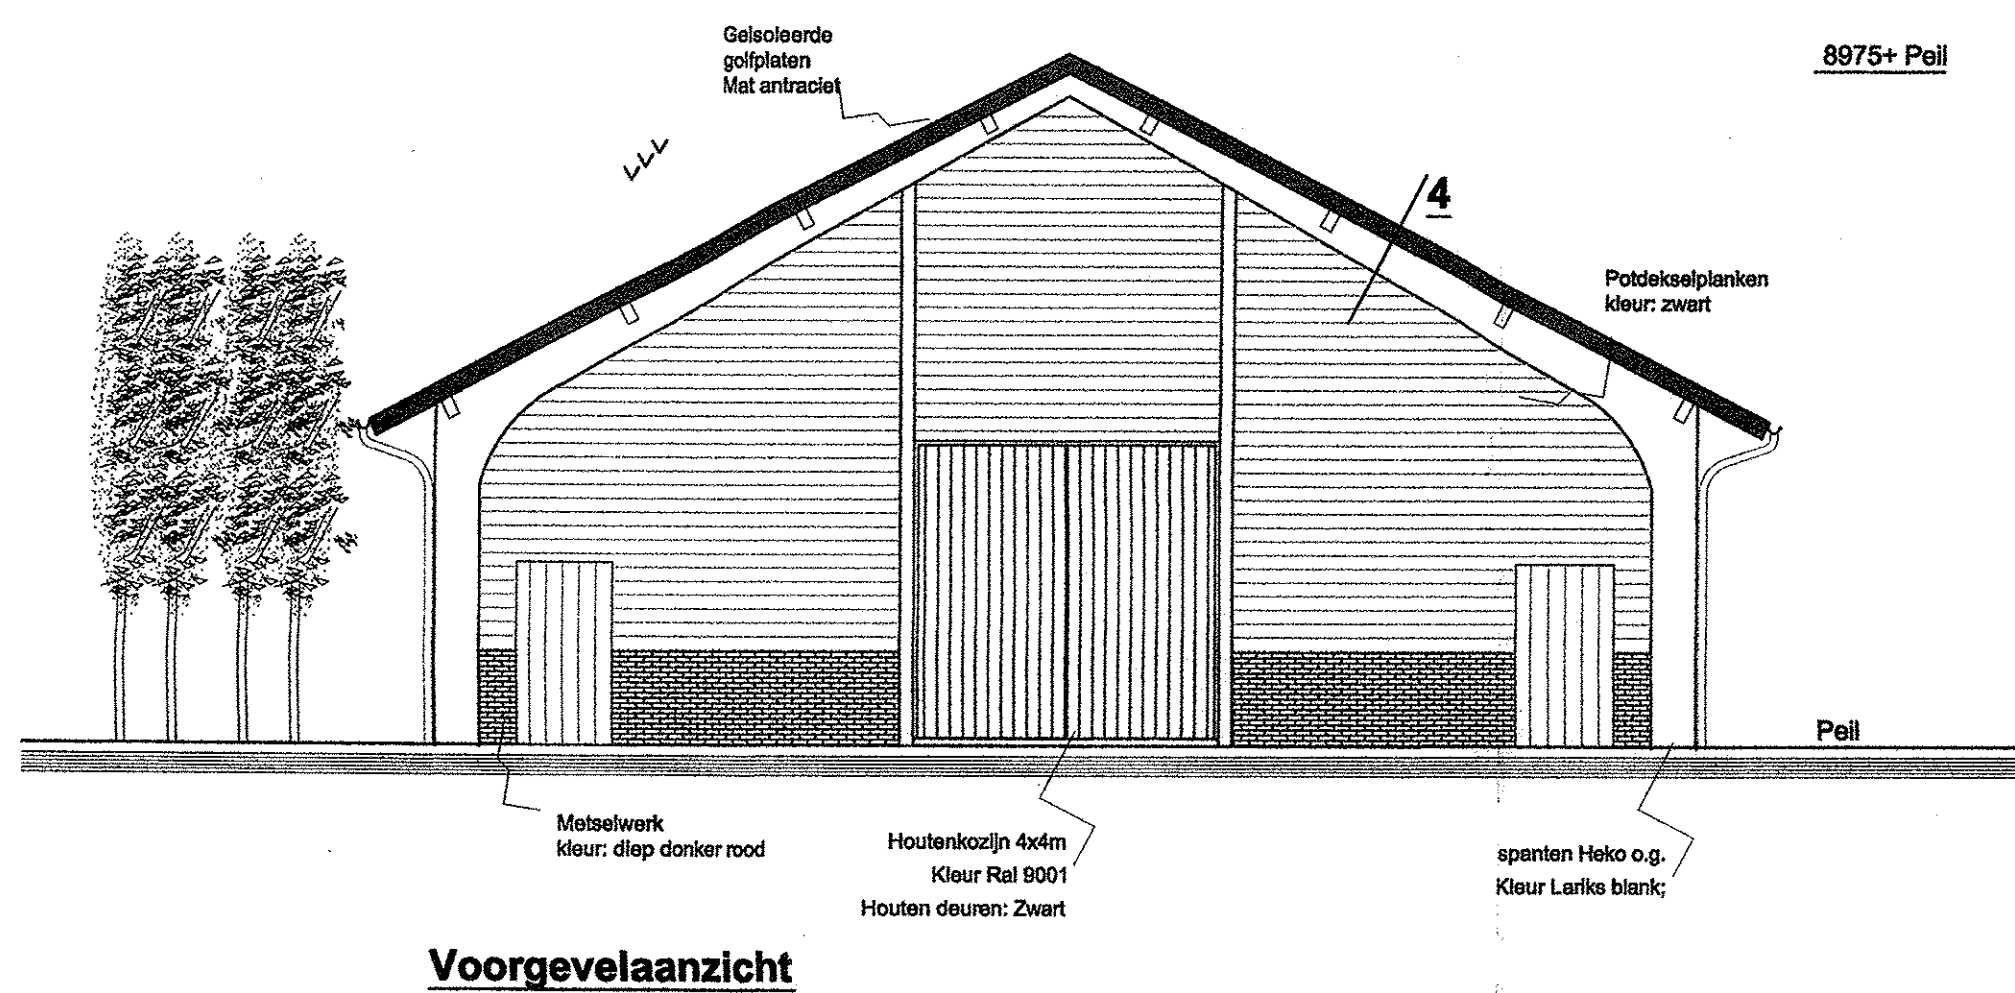

Behoort bij besluit van burgemeester en wethouders der gemeente Barneveld van 4 OKT. 2012 nr. 6600
Mij bekend,
De coördinator Vergunningen en Bouwtoezicht van de Afdeling Leefomgeving

KLEUR- MATERIAALSTAAT		
OMSCHRIJVING	MATERIAAL	KLEUR
Metselwerk	HV wasformaat	Diep donkerrood
Gevelbekleding	Potdekselpanken (hout)	Zwart
Kozijnen	Meranti	Ral 9001
Deuren	Hout	Zwart
Dak	Gelsoldeerde golfplaat	Mat antiracet
Spanten	Lariks	Blank
Deelijet	Hout	Zwart

6kg Poederblusser 6kg

Versie	Datum	Wijziging	Getekend	Beoordeeld
5	-	-	-	-
4	-	-	-	-
3	-	-	-	-
2	-	-	-	-
1	17-08-2012	Aanpassing n.a.v. advies brandweer	GVR	-

project:
Veestal
opdrachtgever:
Dhr. A. Hardeman

onderwerp:
Gevelaanzichten

status:
CONCEPT

datum:
22-08-2012
getekend:
AVR
schaal:
1:100
formaat:
A1
projectnummer:
002

tekeningsnummer:
02