

Algemeen


- Politeukeurmerk**
Kozijnen, ramen en deuren in een uiterwijdige scheidingsconstructie moeten voldoen aan de huidige eisen van het bouwbesluit, dus moeten worden voorzien van kozijnbestag met politeukeurmerk 2.
- Vloerafschiedingen**
Vloerafschiedingen zoals traphekwerken, balustrades, etc. voldoen aan de eisen van het huidige bouwbesluit
- Materiaal tegen wateropname**
Vloerlegwerk in toilet- en badruimten
Wandlegwerk in toiletruimte tot een hoogte van 1200-vloer
Wandlegwerk in badruimten tot plafond
- Roekmelders**
Voldoen volgens voorschriften van NEN 2555
Optische roekmelders voorzien van noodstroom voorziening, en worden aangesloten op het elektrischtelefoonnetwerk
- Constructies**
Alle constructies en constructie afmetingen zijn conform opgave constructeur
- Trappen**
Trapafmetingen en begaanbaarheid voldoen aan het huidige bouwbesluit
- Elektra**
Bestaande installaties uit te breiden conform NEN 1010
De aannemer dient de maten in het werk te controleren
- Gebruiksfuncties**

Ruimte rennooi		
W1 -1.01	Kelder	Bergumte
W1 0.01	Entree	Verkeersruimte
W1 0.02	Bibliotheek	Verkeersruimte
W1 0.03	Hal	Verkeersruimte
W1 0.04	Meterkast	Technische ruimte
W1 0.05	Toilet	Verkeersruimte
W1 0.06	Keuken	Verkeersruimte
W1 0.07	Eten	Verkeersruimte
W1 0.08	Zitruimte	Verkeersruimte
W1 0.09	Bijkeuken	Bergumte
W1 0.10	Sluis	Verkeersruimte
W1 0.11	Ruimte	Bergumte
W1 1.01	Overloop	Verkeersruimte
W1 1.02	Bibliotheek	Verkeersruimte
W1 1.03	Toilet	Verkeersruimte
W1 1.04	Slaapkamer 1	Verkeersruimte
W1 1.05	Badkamer 1	Verkeersruimte
W1 1.06	Dressing	Bergumte
W1 1.07	Slaapkamer 2	Verkeersruimte
W1 1.08	Kast	Bergumte
W1 2.01	Overloop	Verkeersruimte
W1 2.02	Slaapkamer 3	Verkeersruimte
W1 2.03	Badkamer 2	Verkeersruimte
W1 2.04	Slaapkamer 4	Verkeersruimte



	Dragende wanden Porso stuc		Traphek 1000mm hoog
	Isolatie		Peilhoogte op vloernivo
	Metselwerk		Hoogte t.o.v. Peil
	Breeddeplaatvloer		deurkozijn
	Geïsoleerde kanaalplaatvloer		getoogde doorgang
	Cementdekvloer		kozijnmerk t.b.v. daglichtberekening
	HSB-wand dakkapellen		latel
	mechanische afvoer		kantplank
	Opstelplaats CV ketel		versterkte strook
	opstelplaats wasmachine		
	vloerluis 600x800		

ONDERDEEL	MATERIAAL	KLEUR
Gevels:	- Kalkmortel, halfsteens of wildverband	- Bruinrood-grijs
Voegwerk:	- Kalkmortel plat of geborsteld of teruggelgnd	- Grijs
Heiende daken:	- Oude holle pan	- Roodbruin genvanceerd
Heiende daken dakkapellen:	- Leipannen	- Roodbruin genvanceerd
Platte daken:	- Dakbedekking	- Antraciet
Trasraam:	- Cementstuc	- Lichtgrijs
Sierankers:	- Staal	- Zwart
Kozijnen:	- Oregon Pine	- Gebroken wit
Ramen:	- Oregon Pine	- Gebroken wit
Deuren:	- Oregon Pine	- Gebroken wit
Entreedeur:	- Eiken	- Gebroken wit
Schuurdeuren:	- Opgesklante deur met schroten	- Gebroken wit
Lukken:	- Oregon Pine	- Gebroken wit
Kozijnen en deuren sluis:	- Staal of aluminium	- Zwart
Boveldelen en dakranden:	- WRC	- Zwart
Goten:	- Zinken bakgoot	- Naturel



Situatie	
	Landgoed- en kavelgrens
	Bouwvlak
	SK Schaauskool
	BH Bakhuis

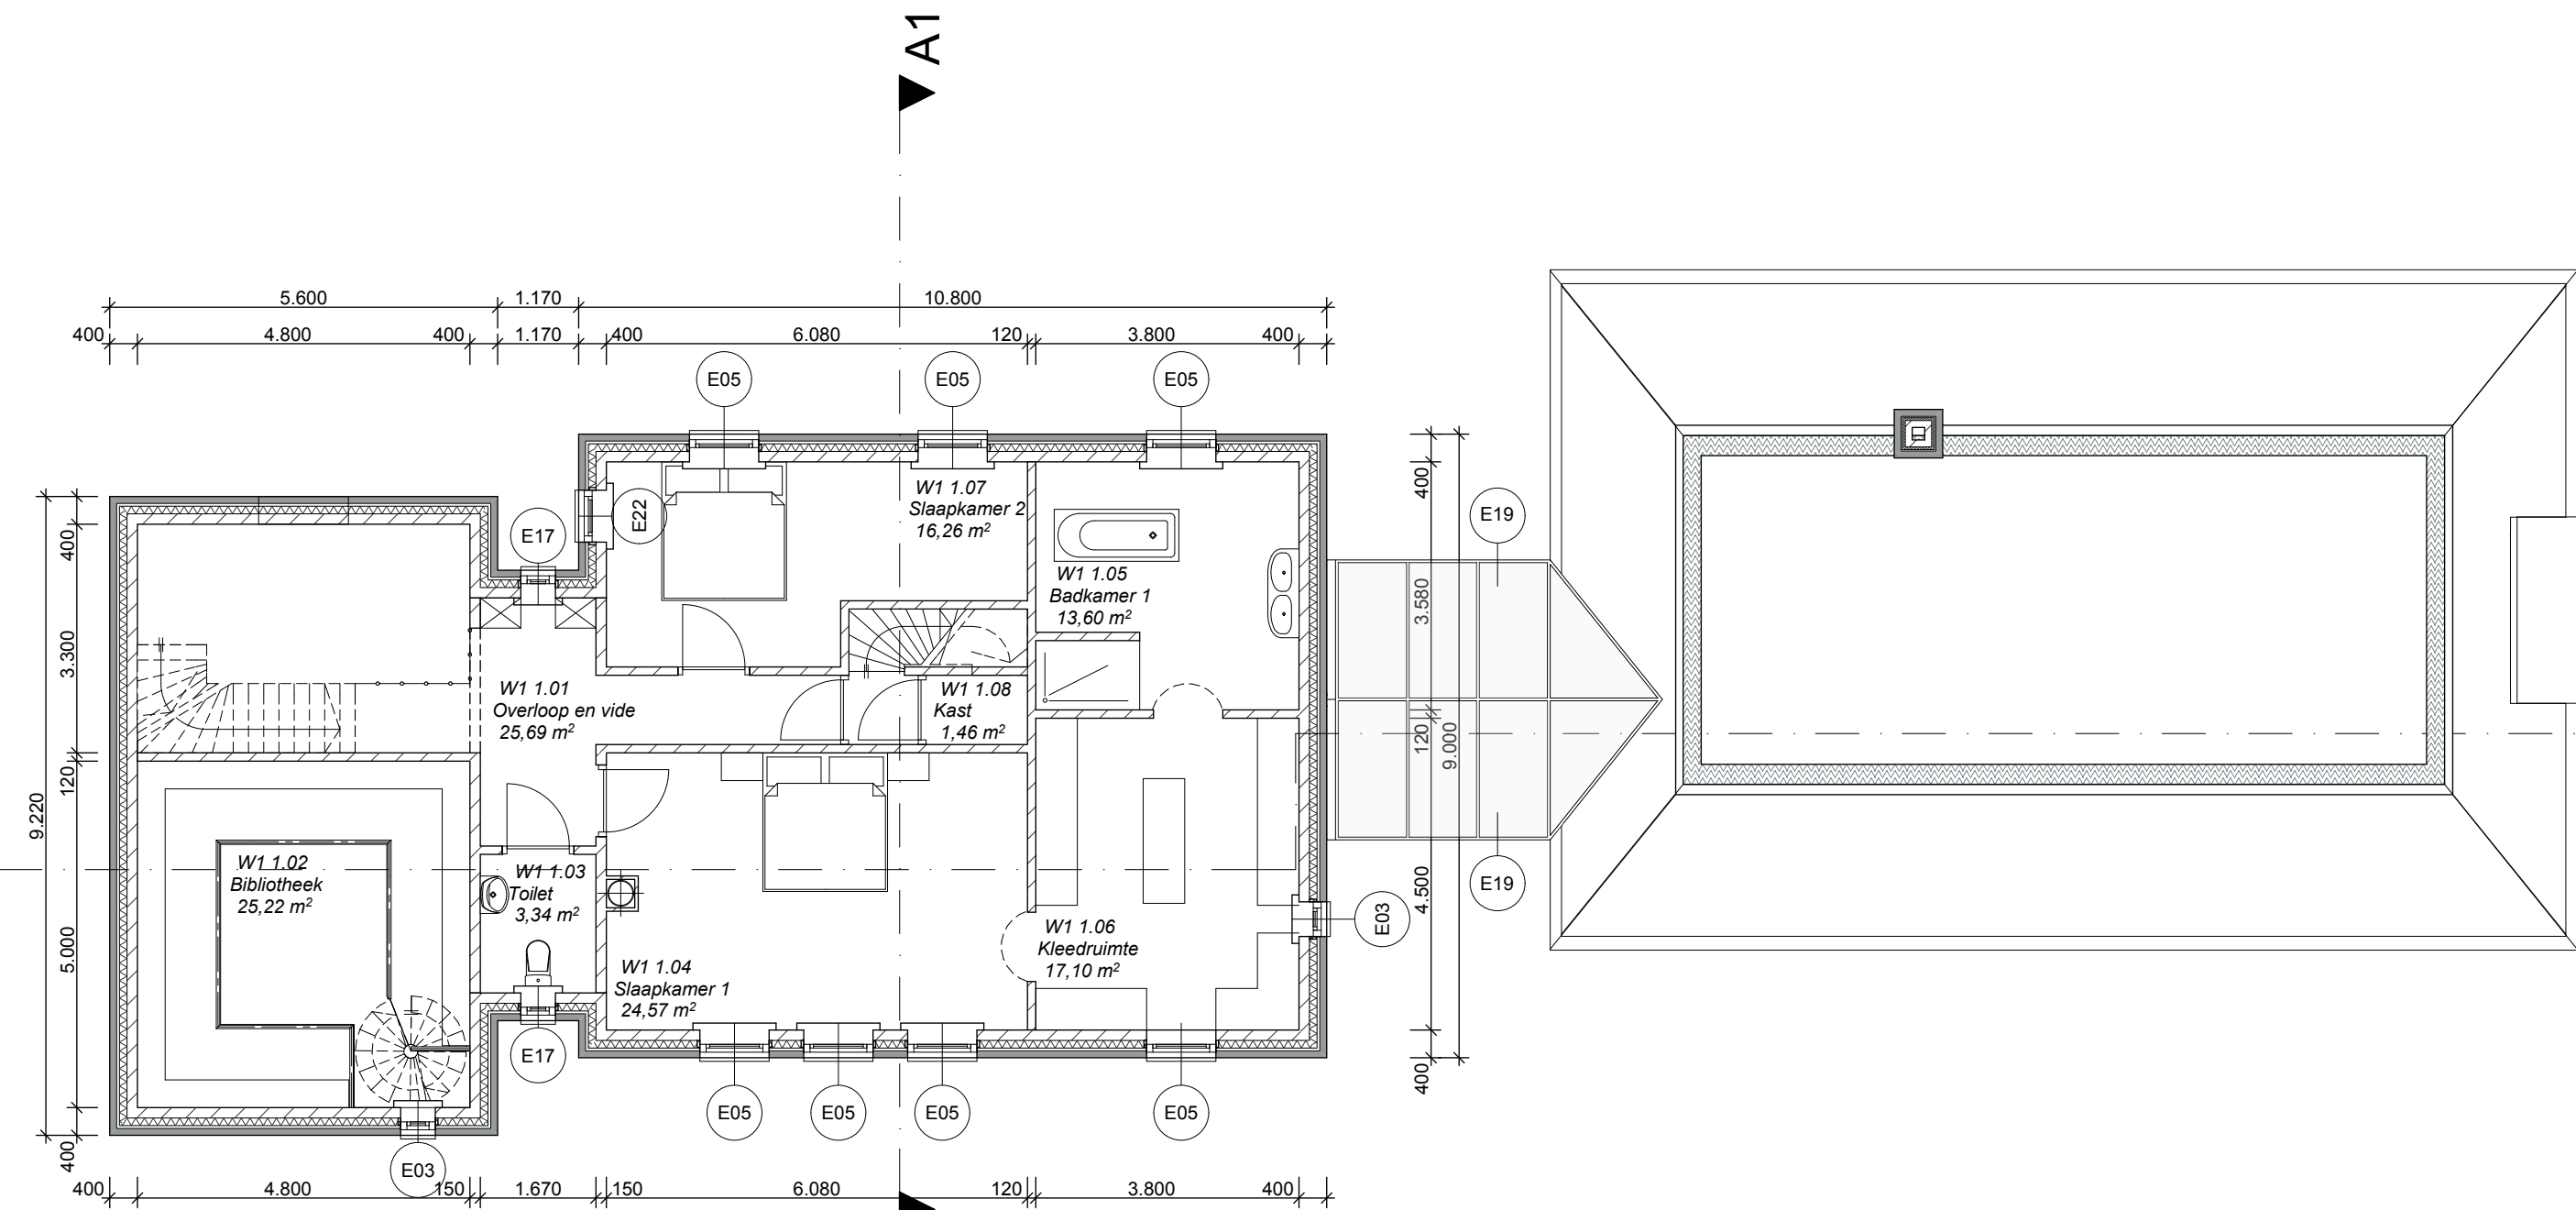

2e Verdieping

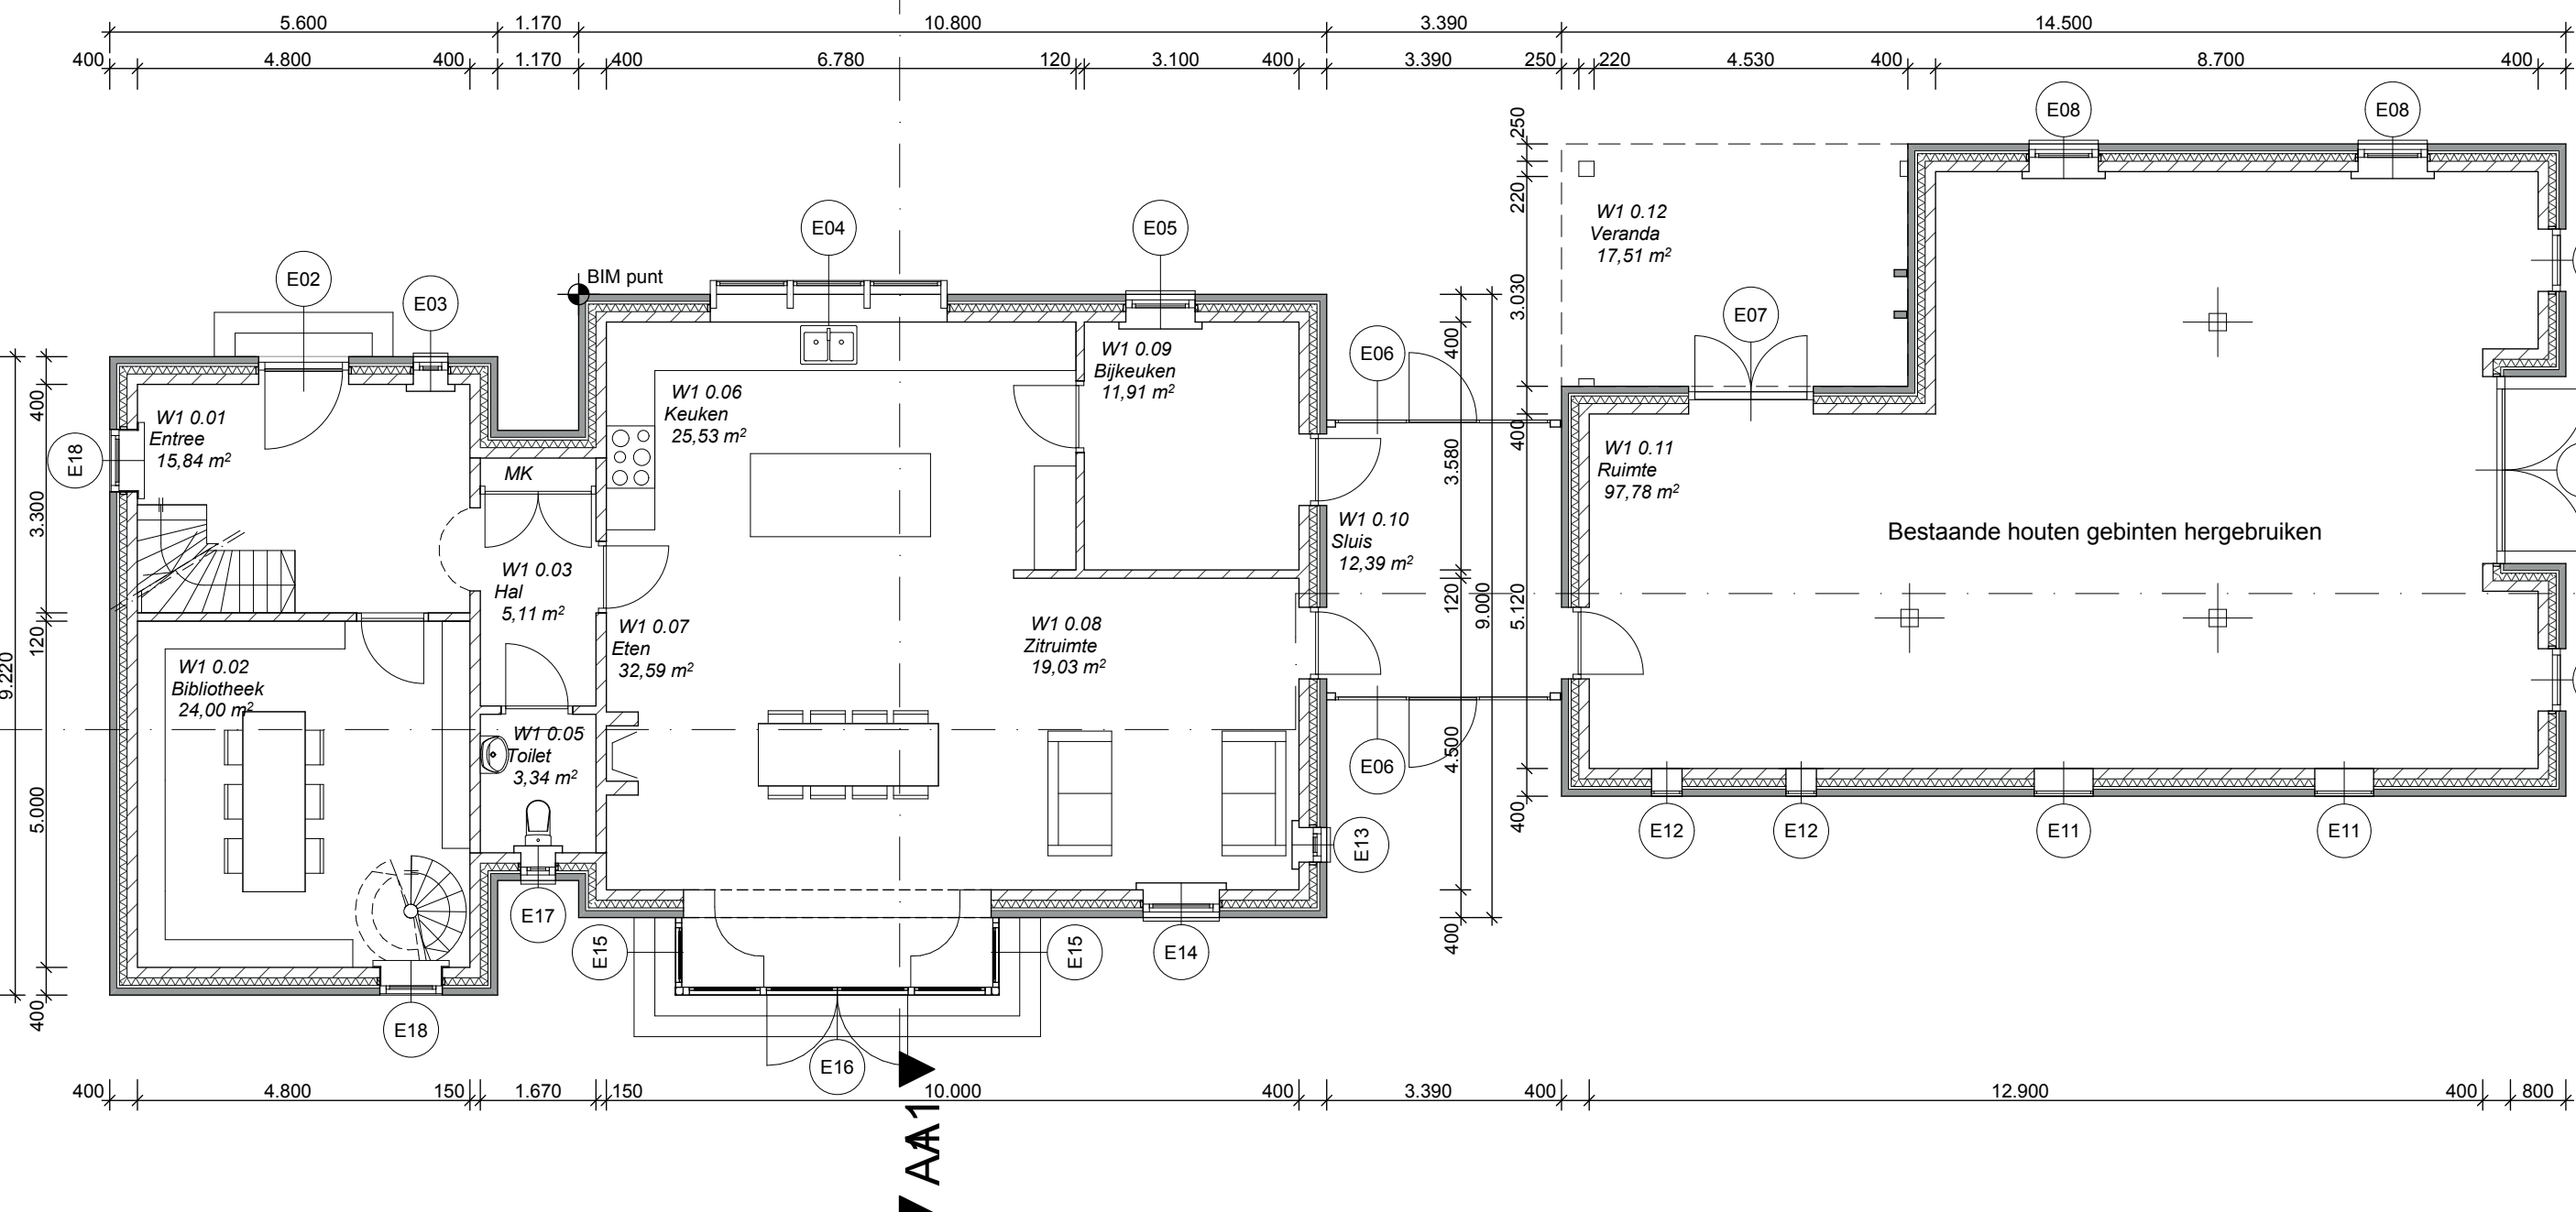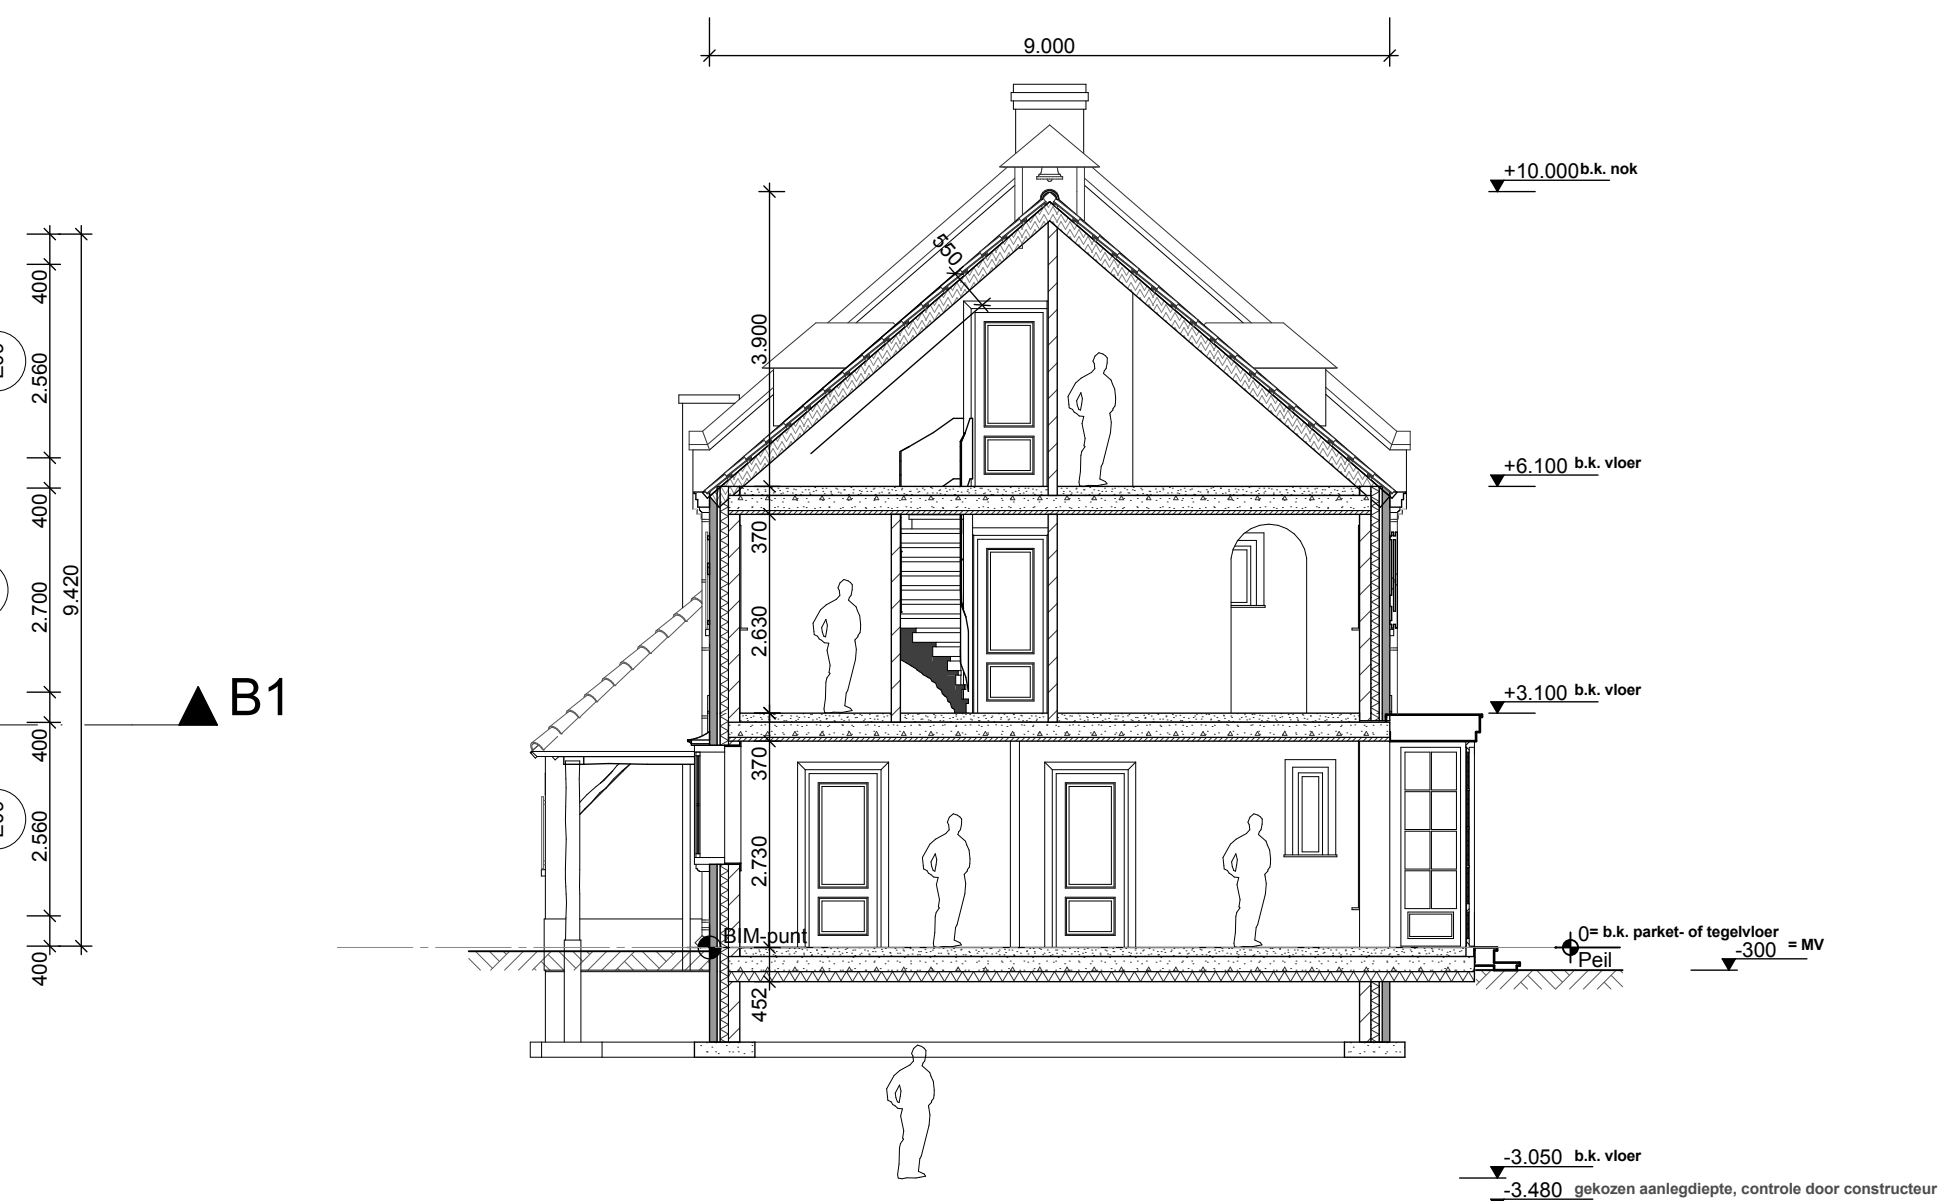

Doorsnede B1

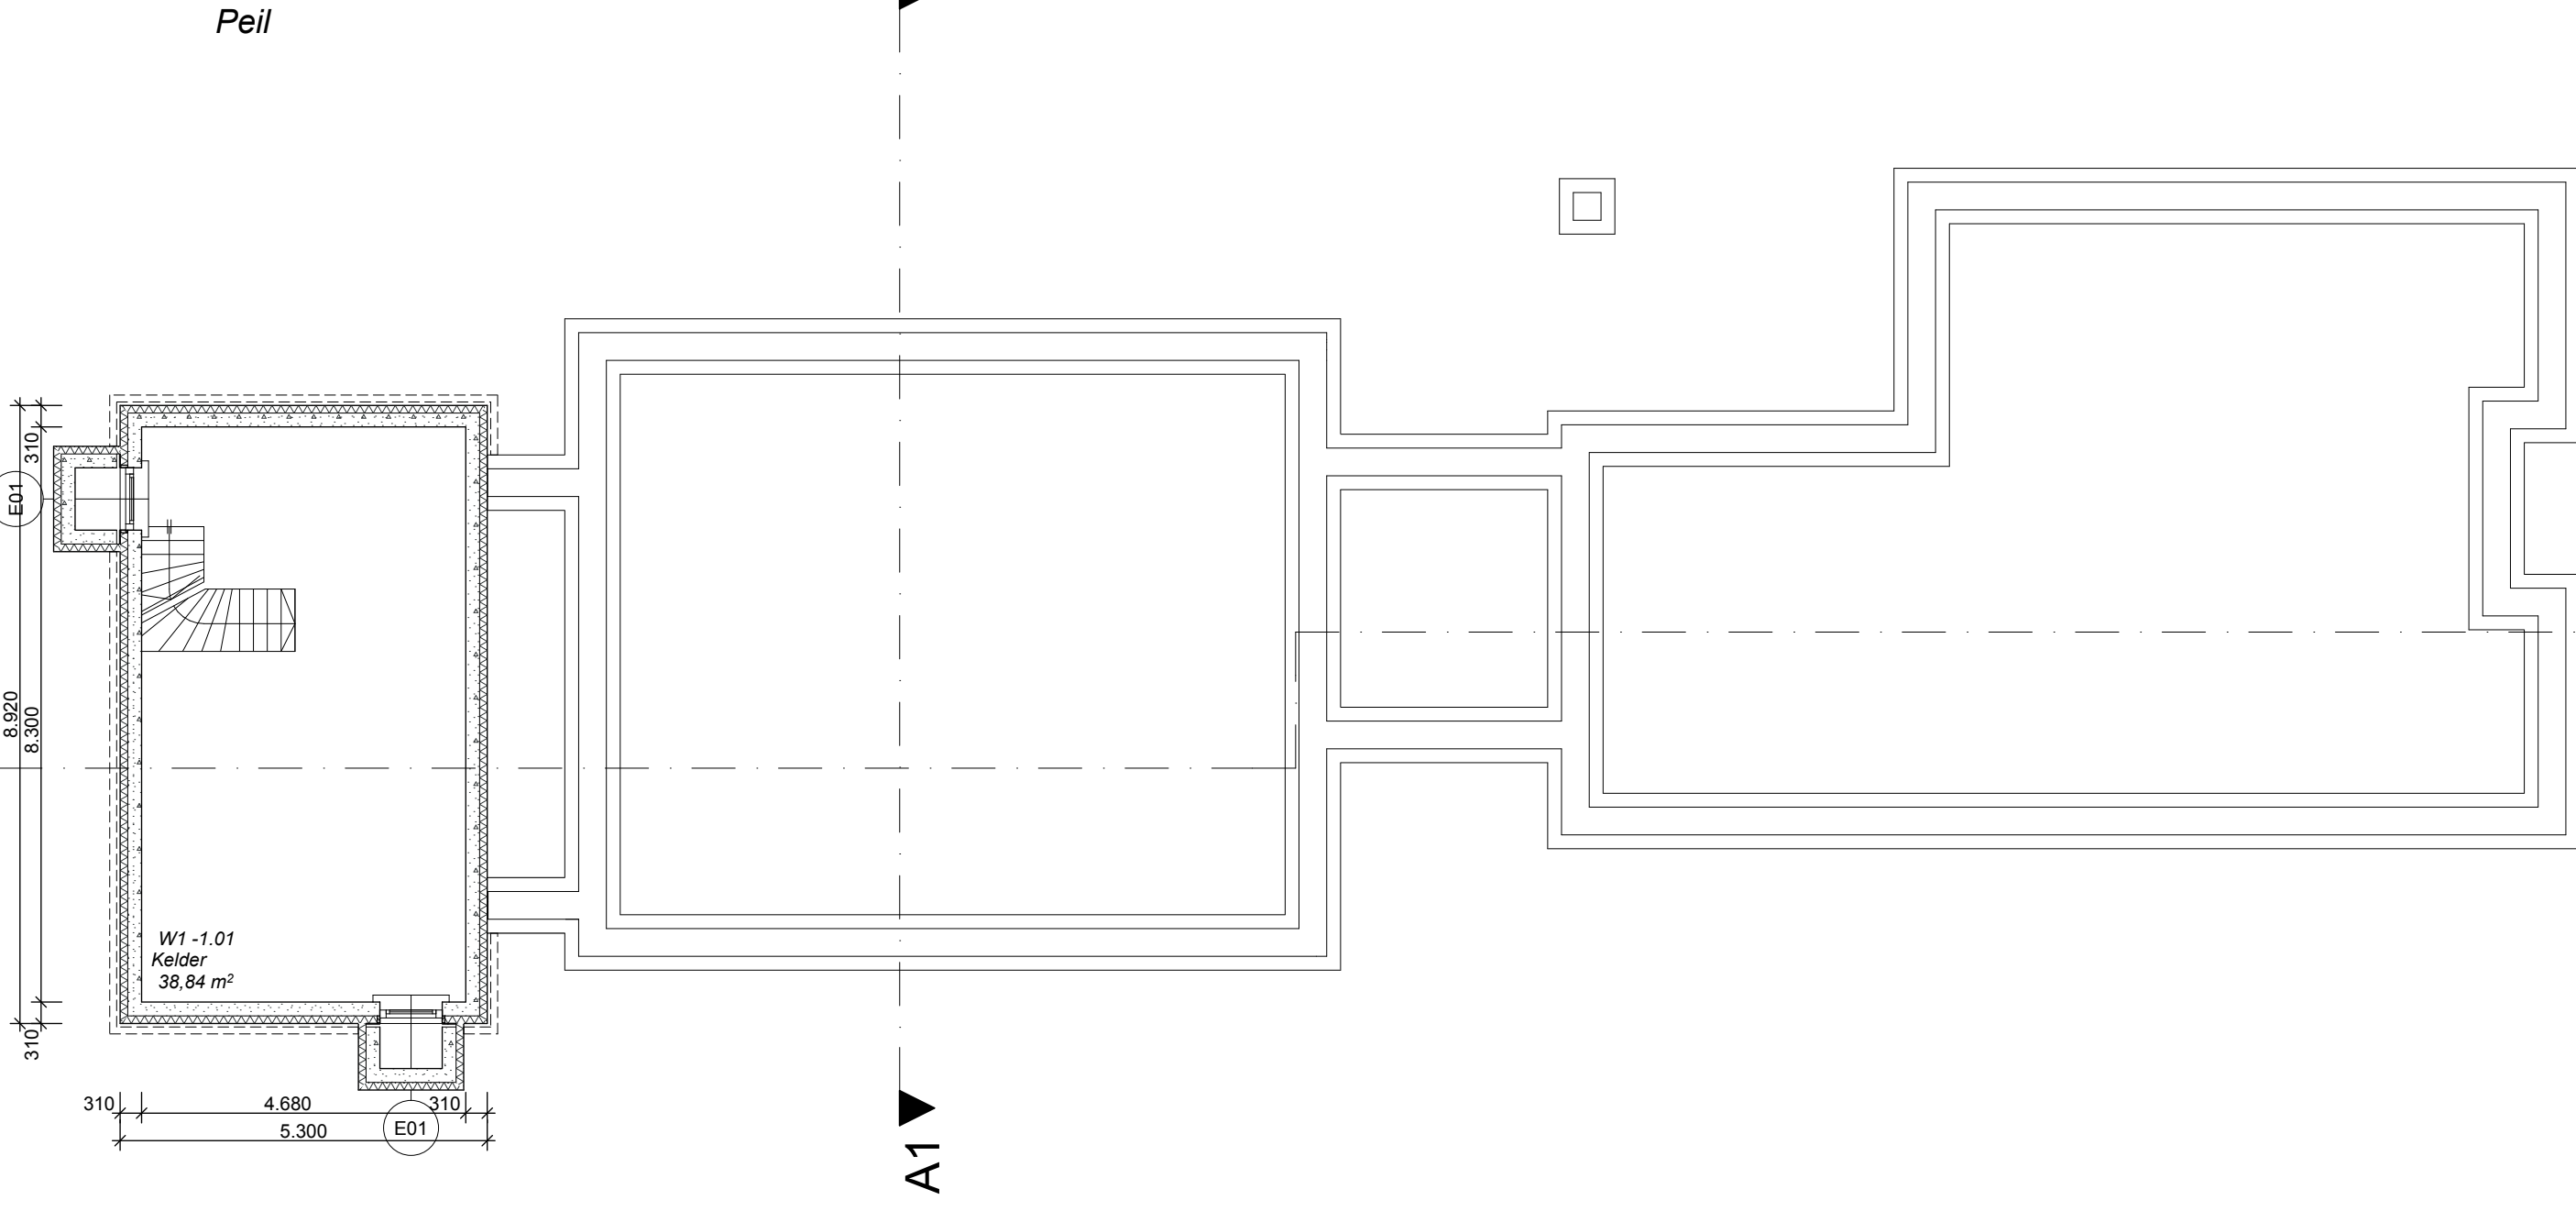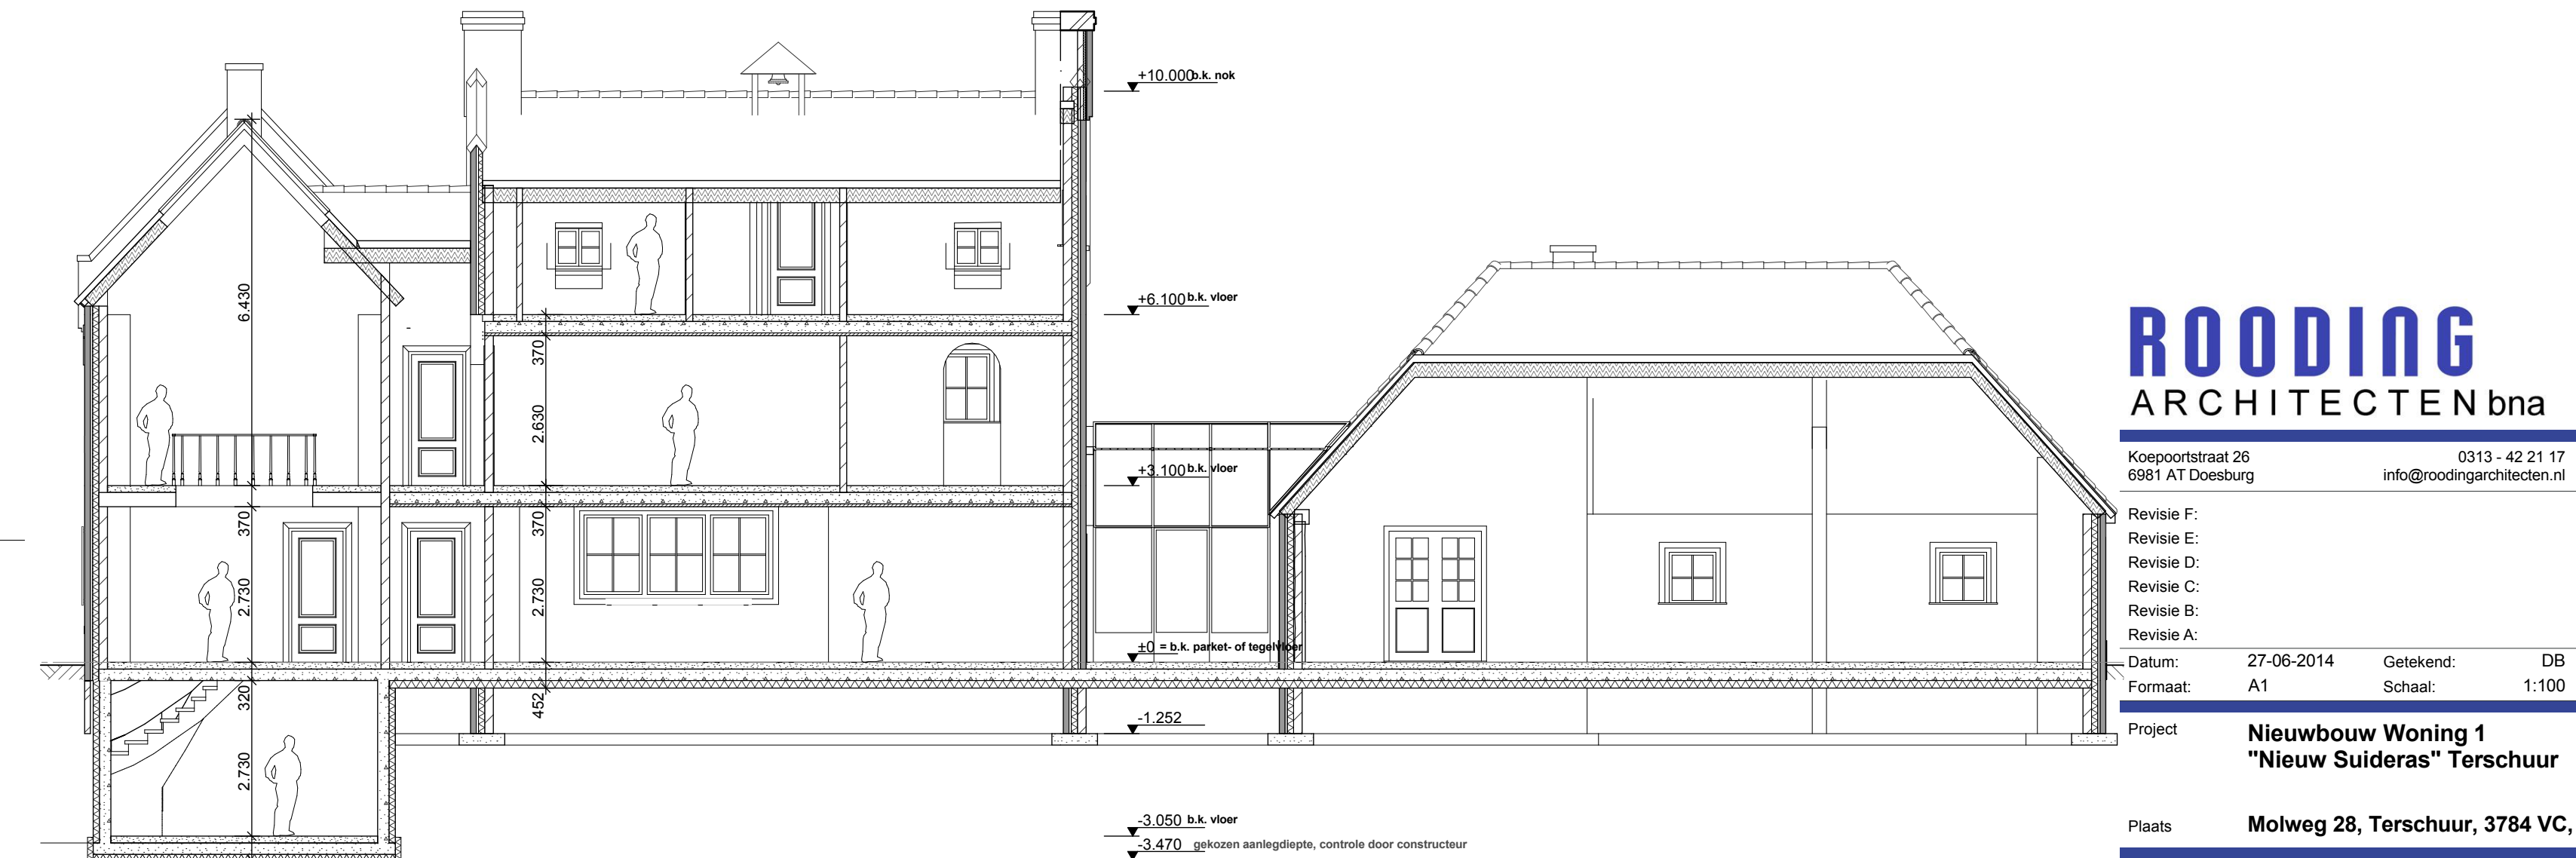

Fundering

ROODING ARCHITECTEN bna

Koepoortstraat 26 0313 - 42 21 17
6981 AT Doesburg info@roodingarchitecten.nl

Revisie F:
Revisie E:
Revisie D:
Revisie C:
Revisie B:
Revisie A:

Datum: 27-06-2014 Getekend: DB
Formaat: A1 Schaal: 1:100

Project **Nieuwbouw Woning 1 "Nieuw Suideras" Terschuur**

Plaats **Molweg 28, Terschuur, 3784 VC,**

Werknummer: **20111102PH**

Layoutnummer: **PH-B-005(OV)**

Layoutnaam: **Plattegronden en doorsneden 1**

Opdrachtgever: **Maliepark B.V.
Dhr. P.E. van Heerlen
Herculeslaan 174, Utrecht, 3584 AB,**