




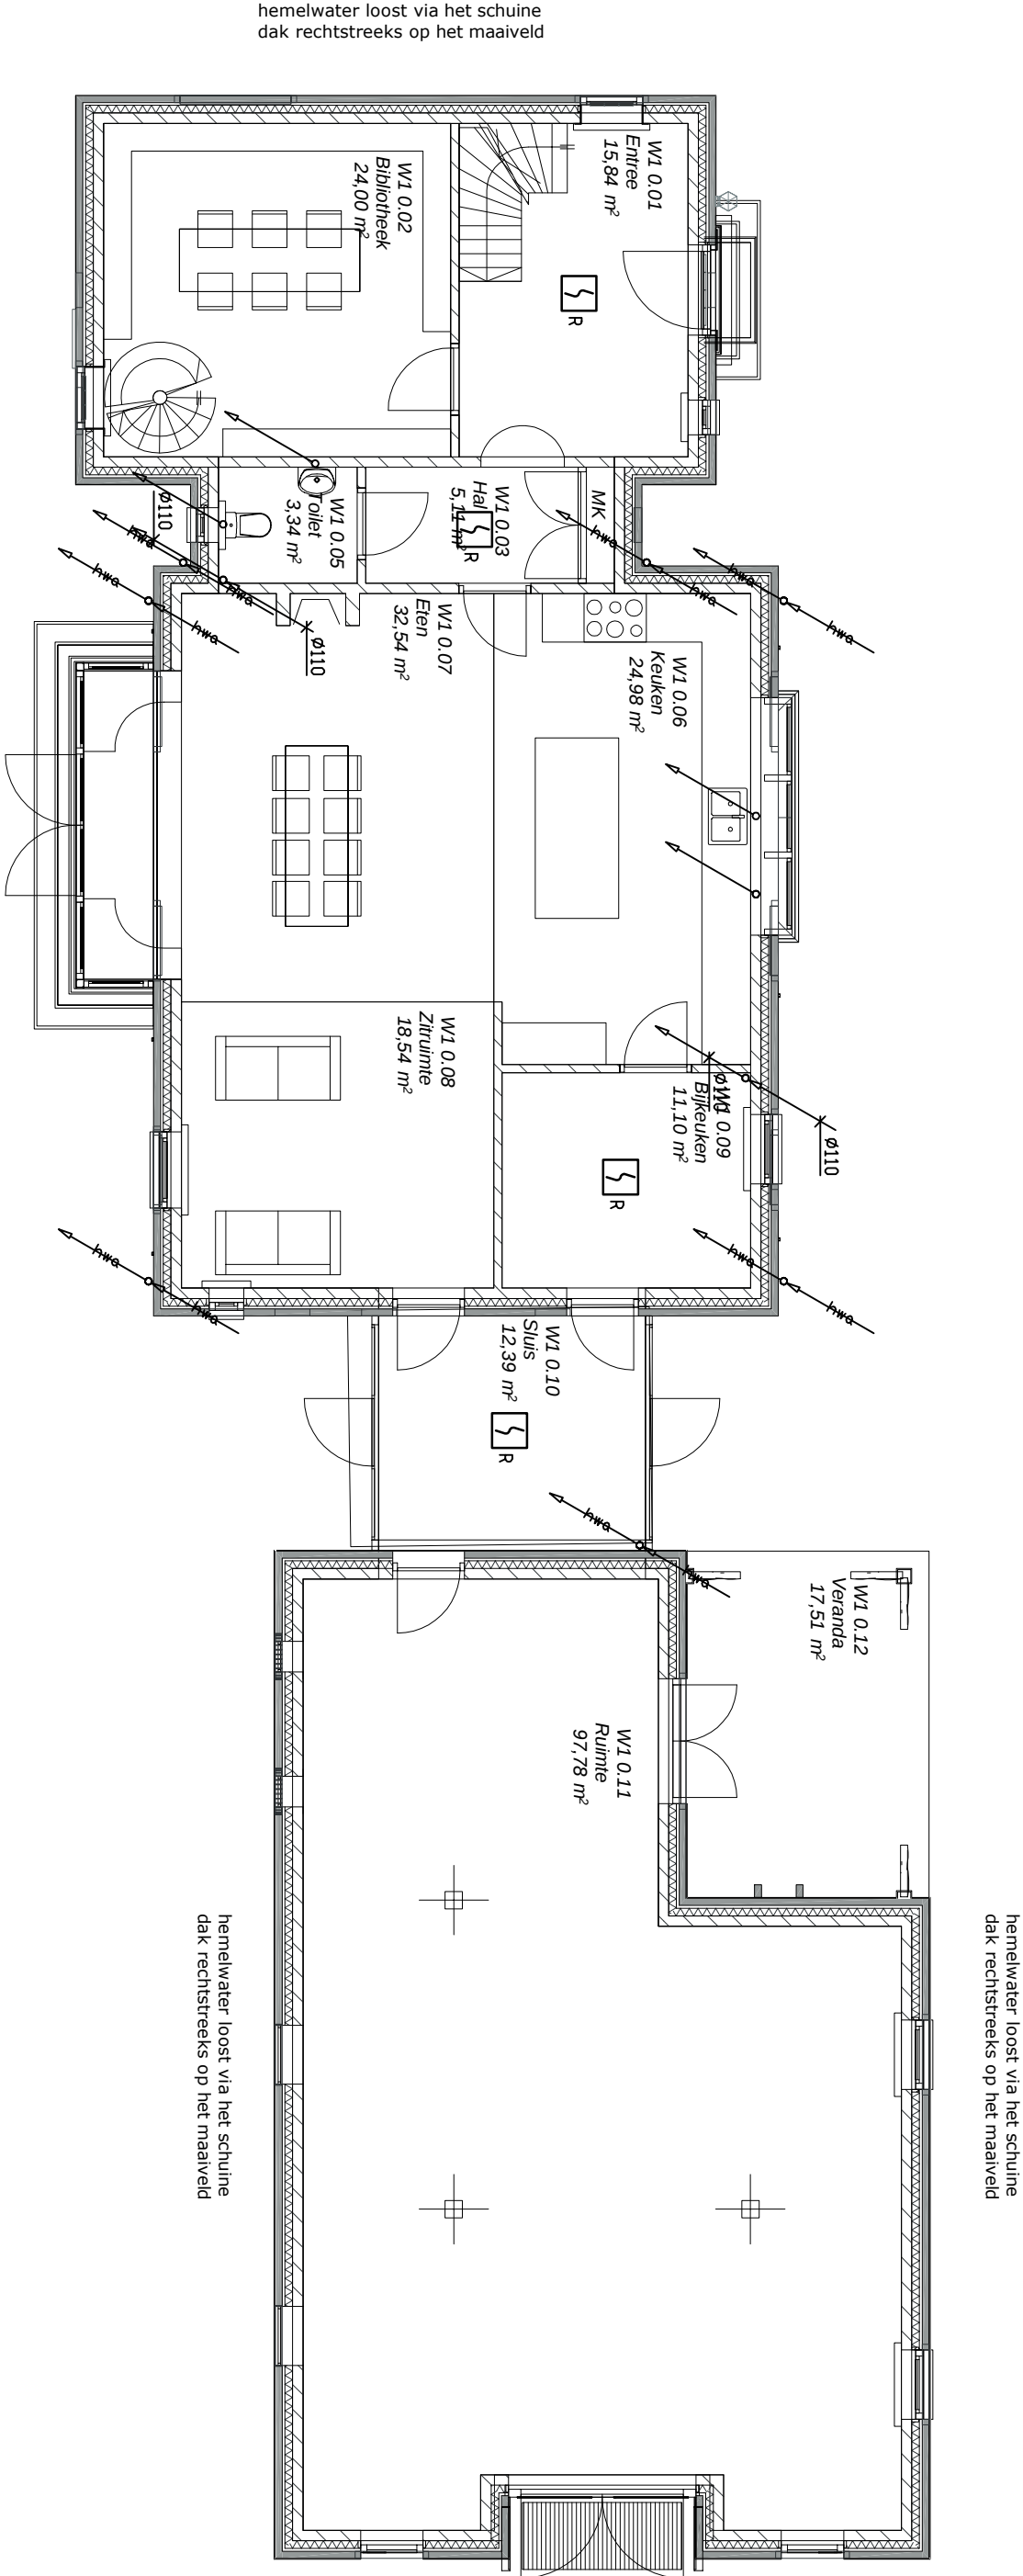


BEGANE GROND

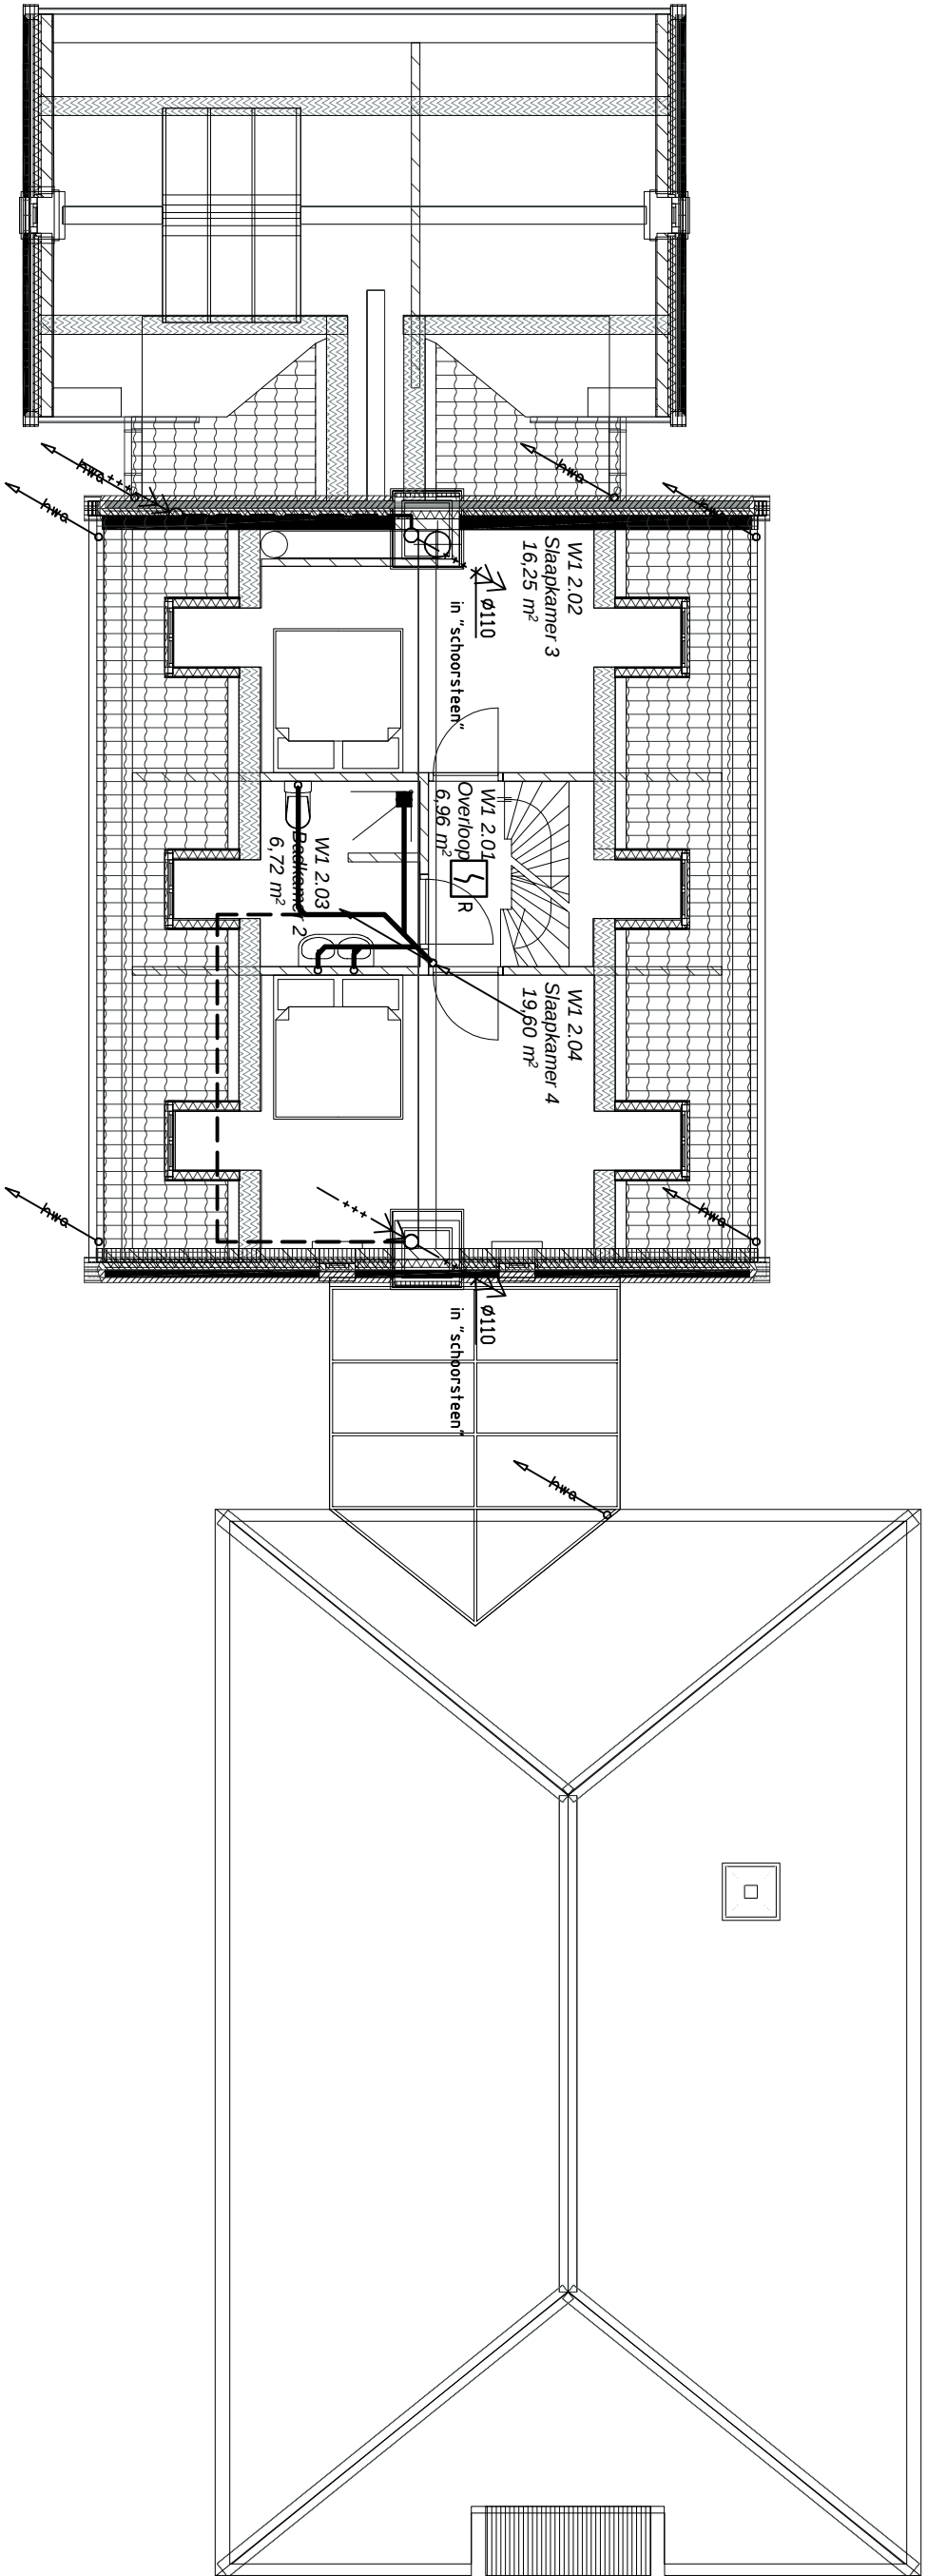

2e VERDIEPING

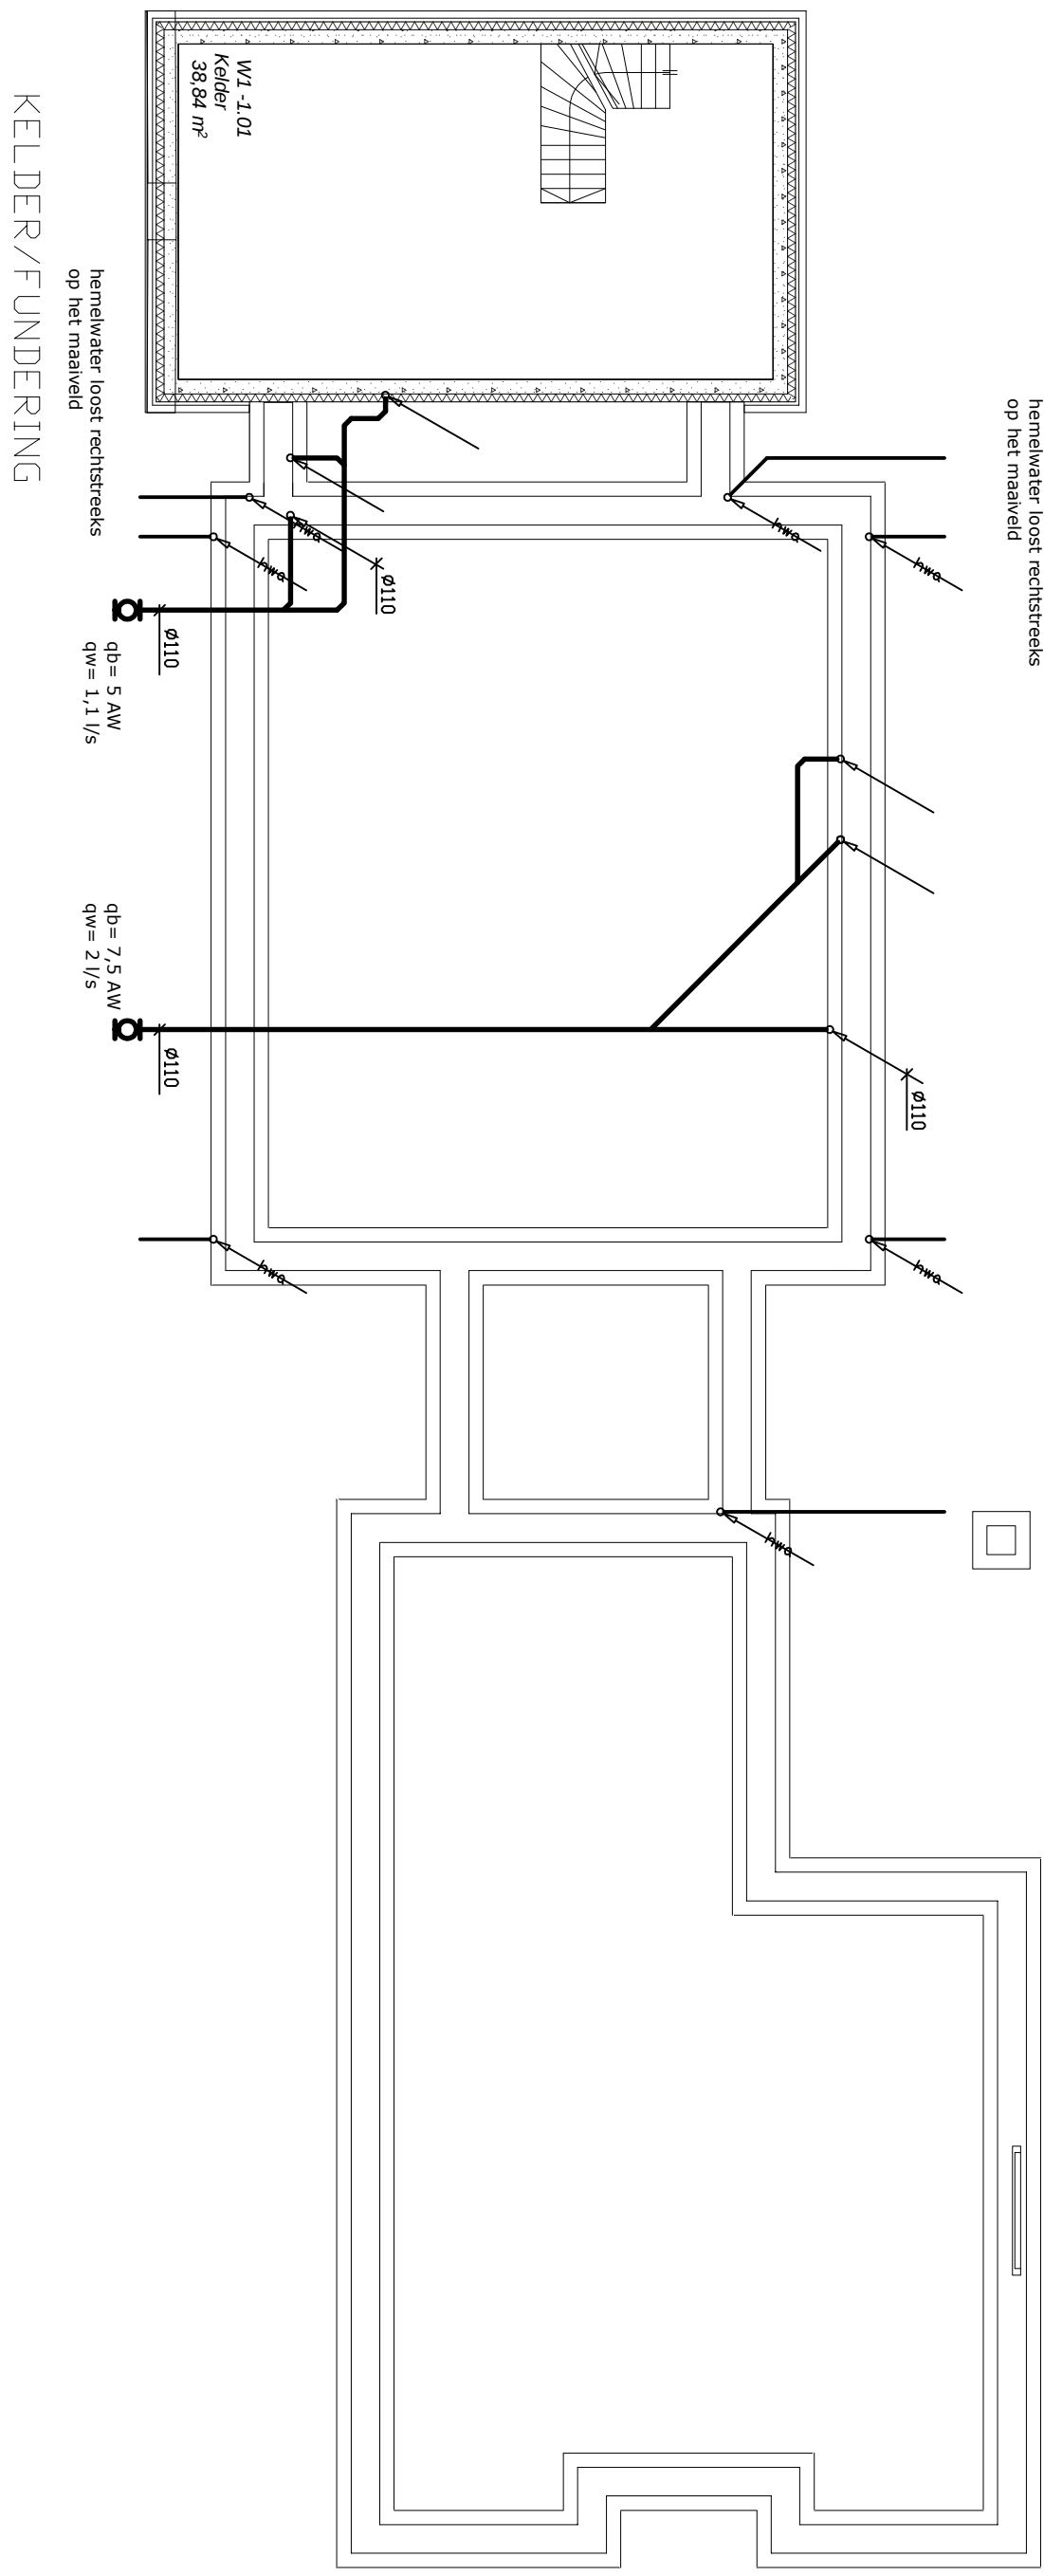

1e VERDIEPING

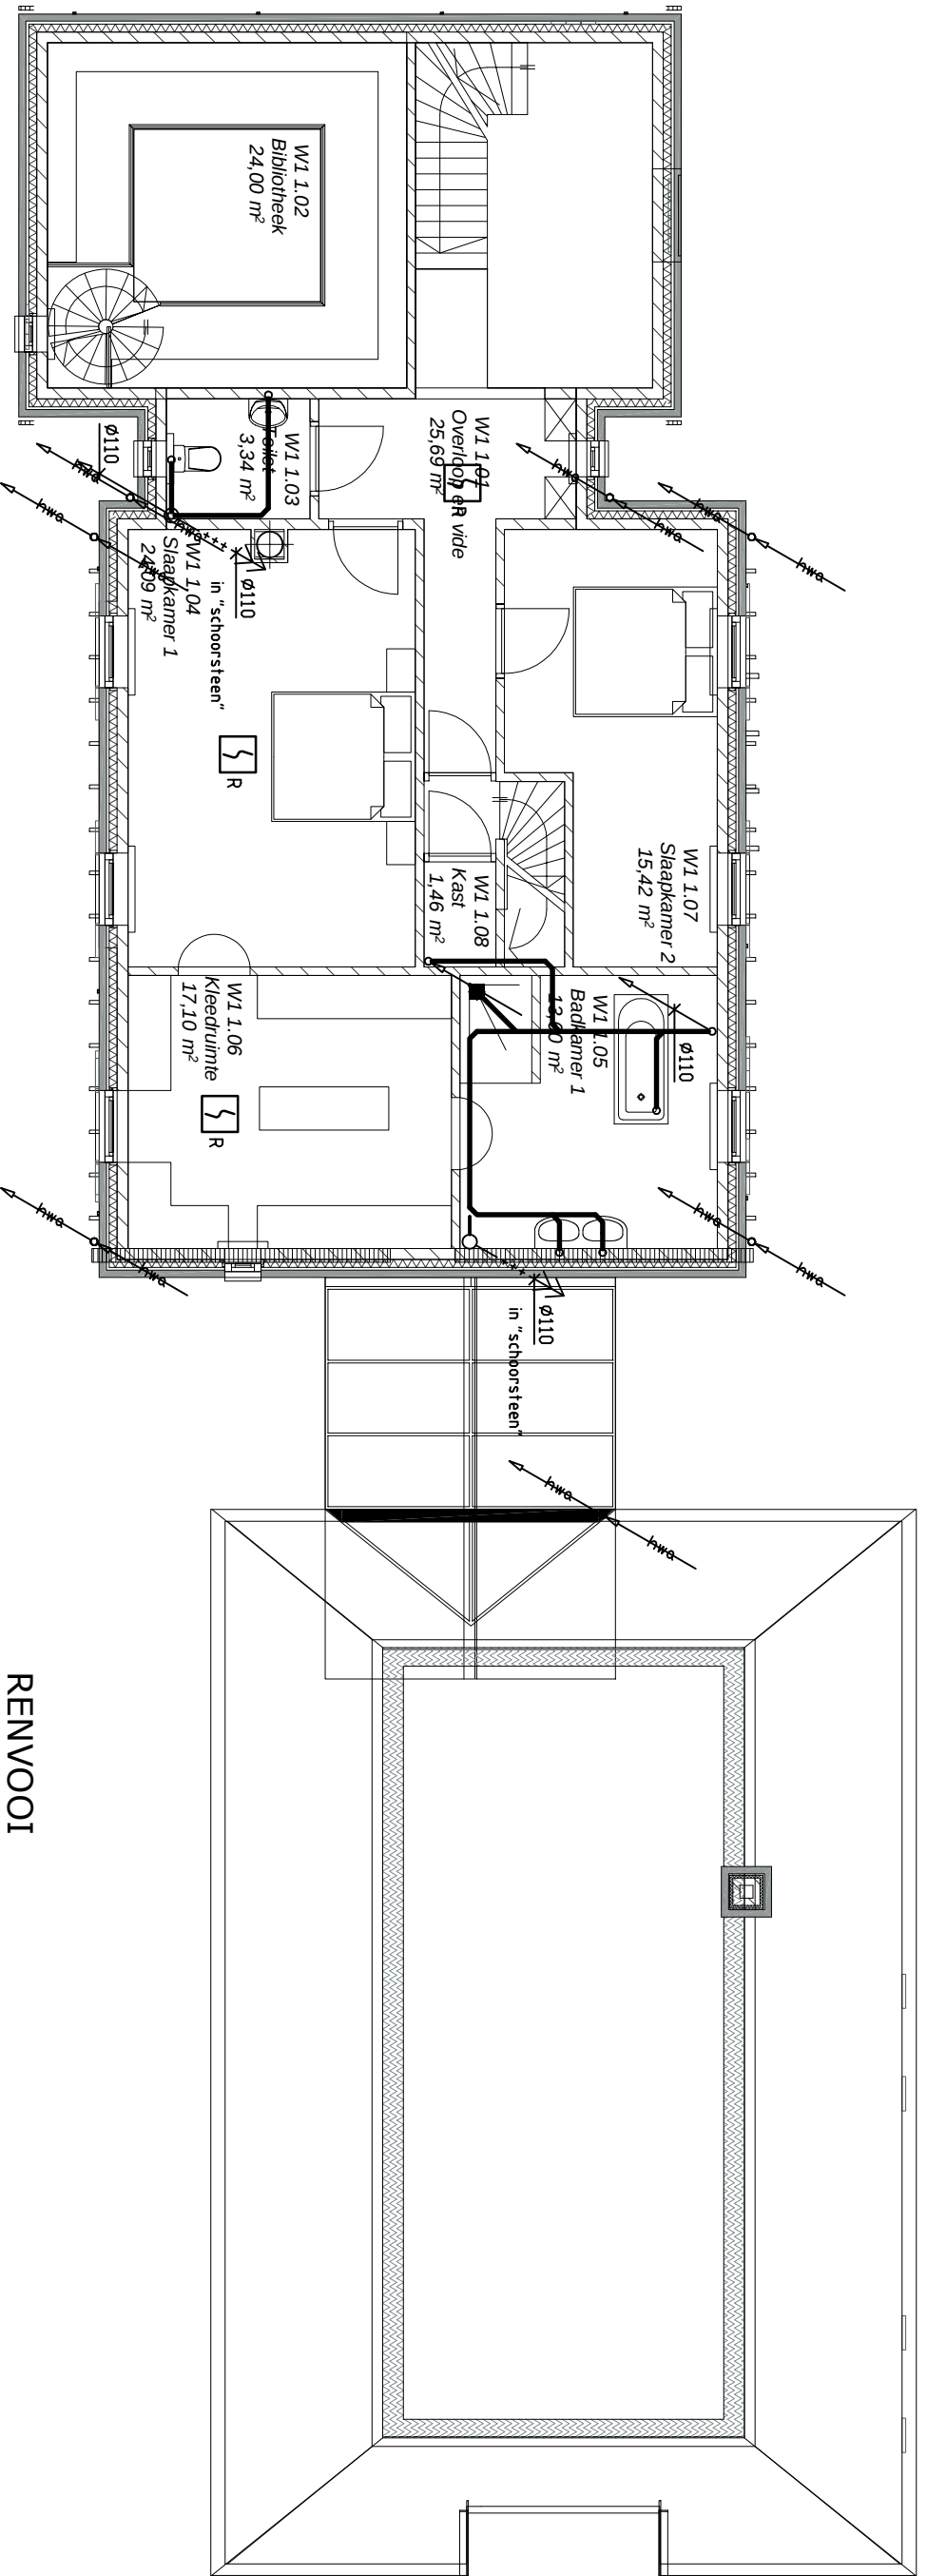

RENVOOI

volledig afvoer
be-/ontkuchtingsleiding
hemelwater afvoer
ontstoppingsstelsel
be-/ontkuchtingsleiding
hemelwater afvoer
standaard
vloerput
aanvalpunt satelliet test kit
automatische brandmelder

NOORD

BOUWAANVRAAG

Onderwerp: Nieuwbouw "Nieuw Suideras" Terschuur HWA, riolering en brandmelders Woning 1		Opdrachtgever: RoedingArchitecten Koepoortstraat 26 6981 AT Doesburg	
Datum: 18-07-2014	Formaat: A1	Geplaatst:	
Getekend: SG	Schaal: 1:100		

TRIAS
Advies & Energiemanagement

Nassastraat 1
7121 DG Aalten
T : 0543 - 473 970
F : 0543 - 475 612
I : www.trias-advies.nl
E : info@trias-advies.nl

Projectnummer:
08395

Blaad:
BA1