


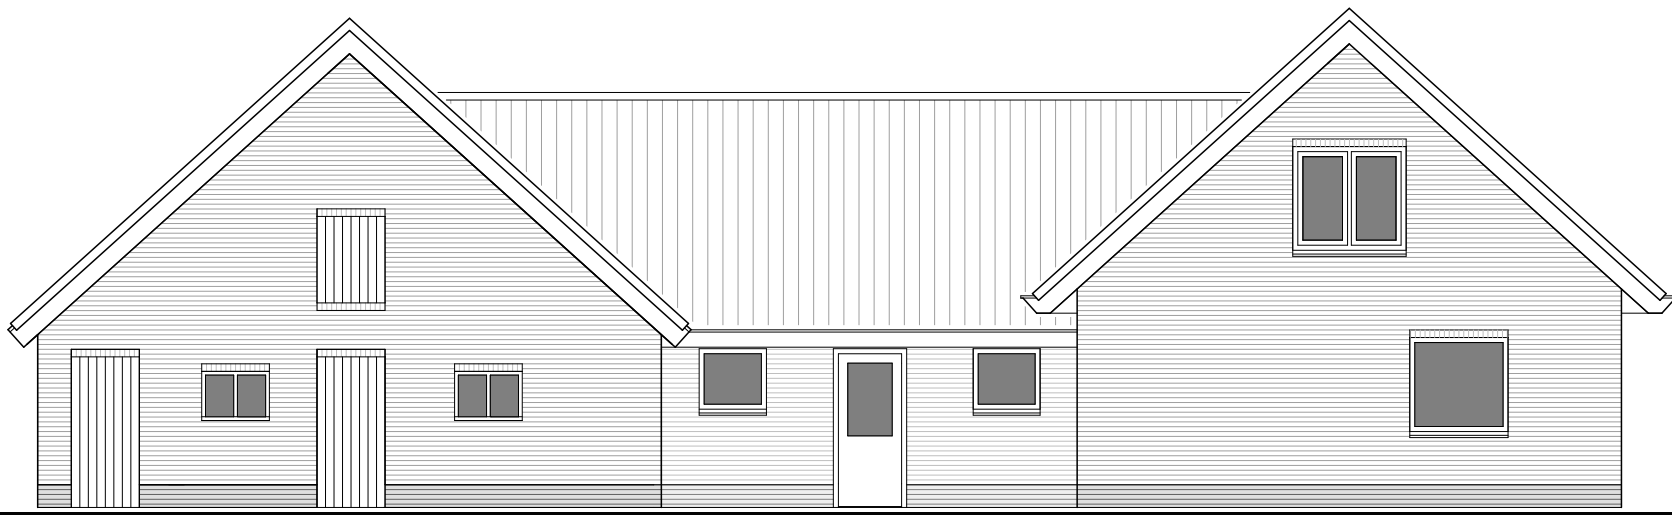

VOORGEVEL



LINKER ZIJGEVEL




ACHTERGEVEL




DOORSNEDE

RECHTER ZIJGEVEL

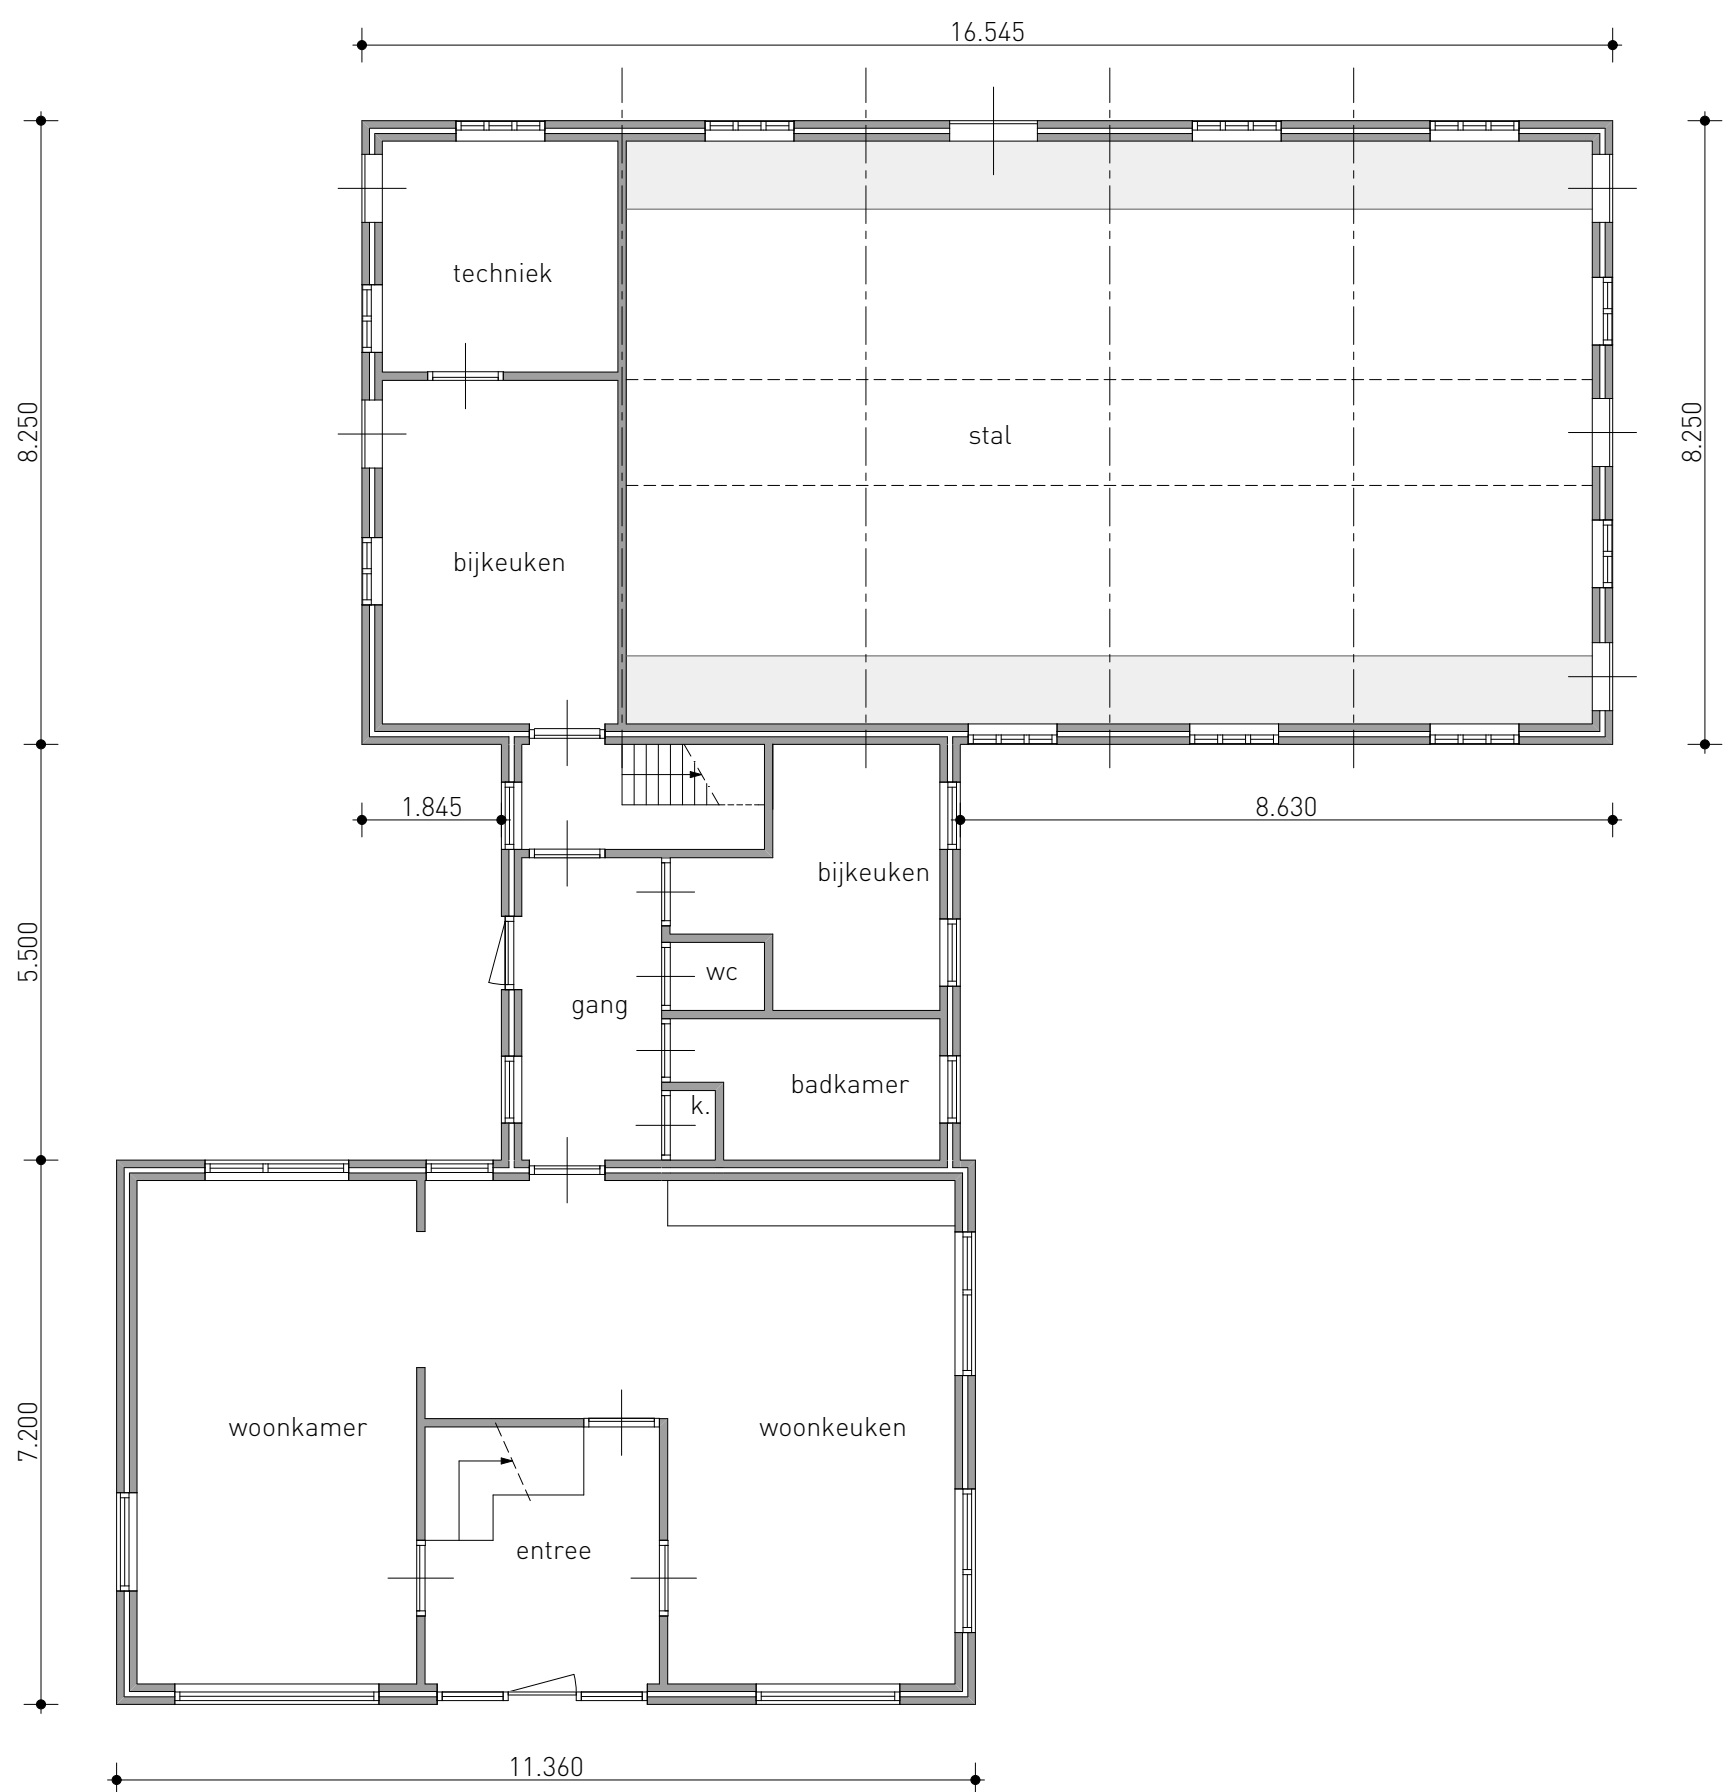

PLATTEGROND BEGANE GROND

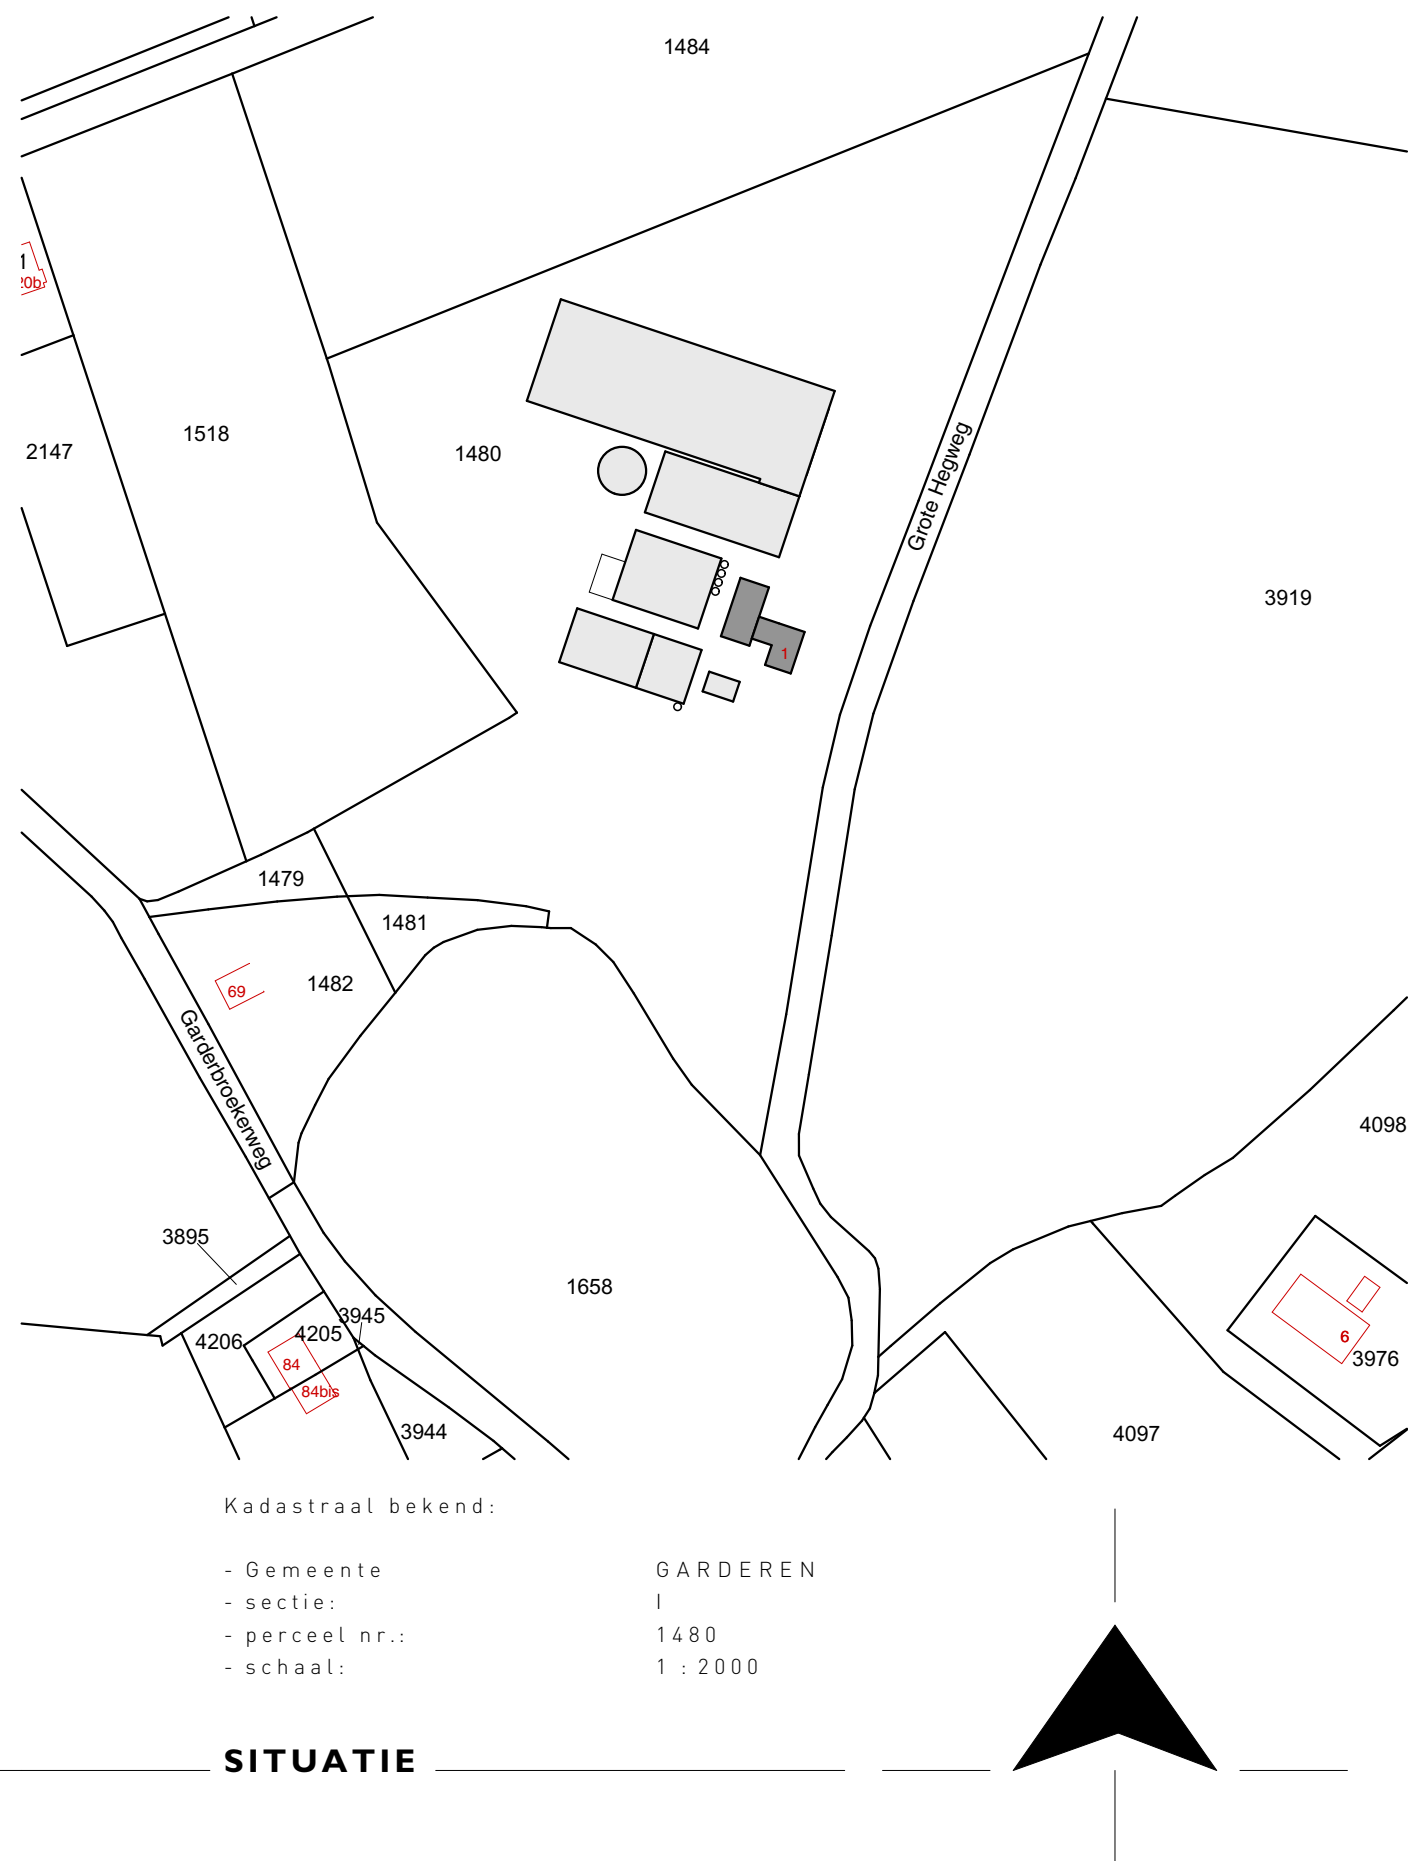

SITUATIE

LANDBORG
■ BENUT DE RUIMTE

project
VERBOUW WONING VOOR MANTELZORG
AAN DE GROTE HEGWEG 1
TE KOOTWIJKERBROEK

in opdracht van:
Geitenhouderij Berkhof

onderdeel
BESTAANDE SITUATIE

Holevoetplein 301
Postbus 2
5925 ZB Scherpenzeel
033 30 31 060
info@landborg.nl
www.landborg.nl

schaal
1 : 100

getekend
Gvl

datum
10 oktober 2017

gewijzigd

projectnummer
3114-B10