




Tek I : bestaande situatie Plaggenweg 29A en 31
Kadastrale gemeente: Garderen
Sectie 1 nummer 1646 en 1647
Schaal 1:500

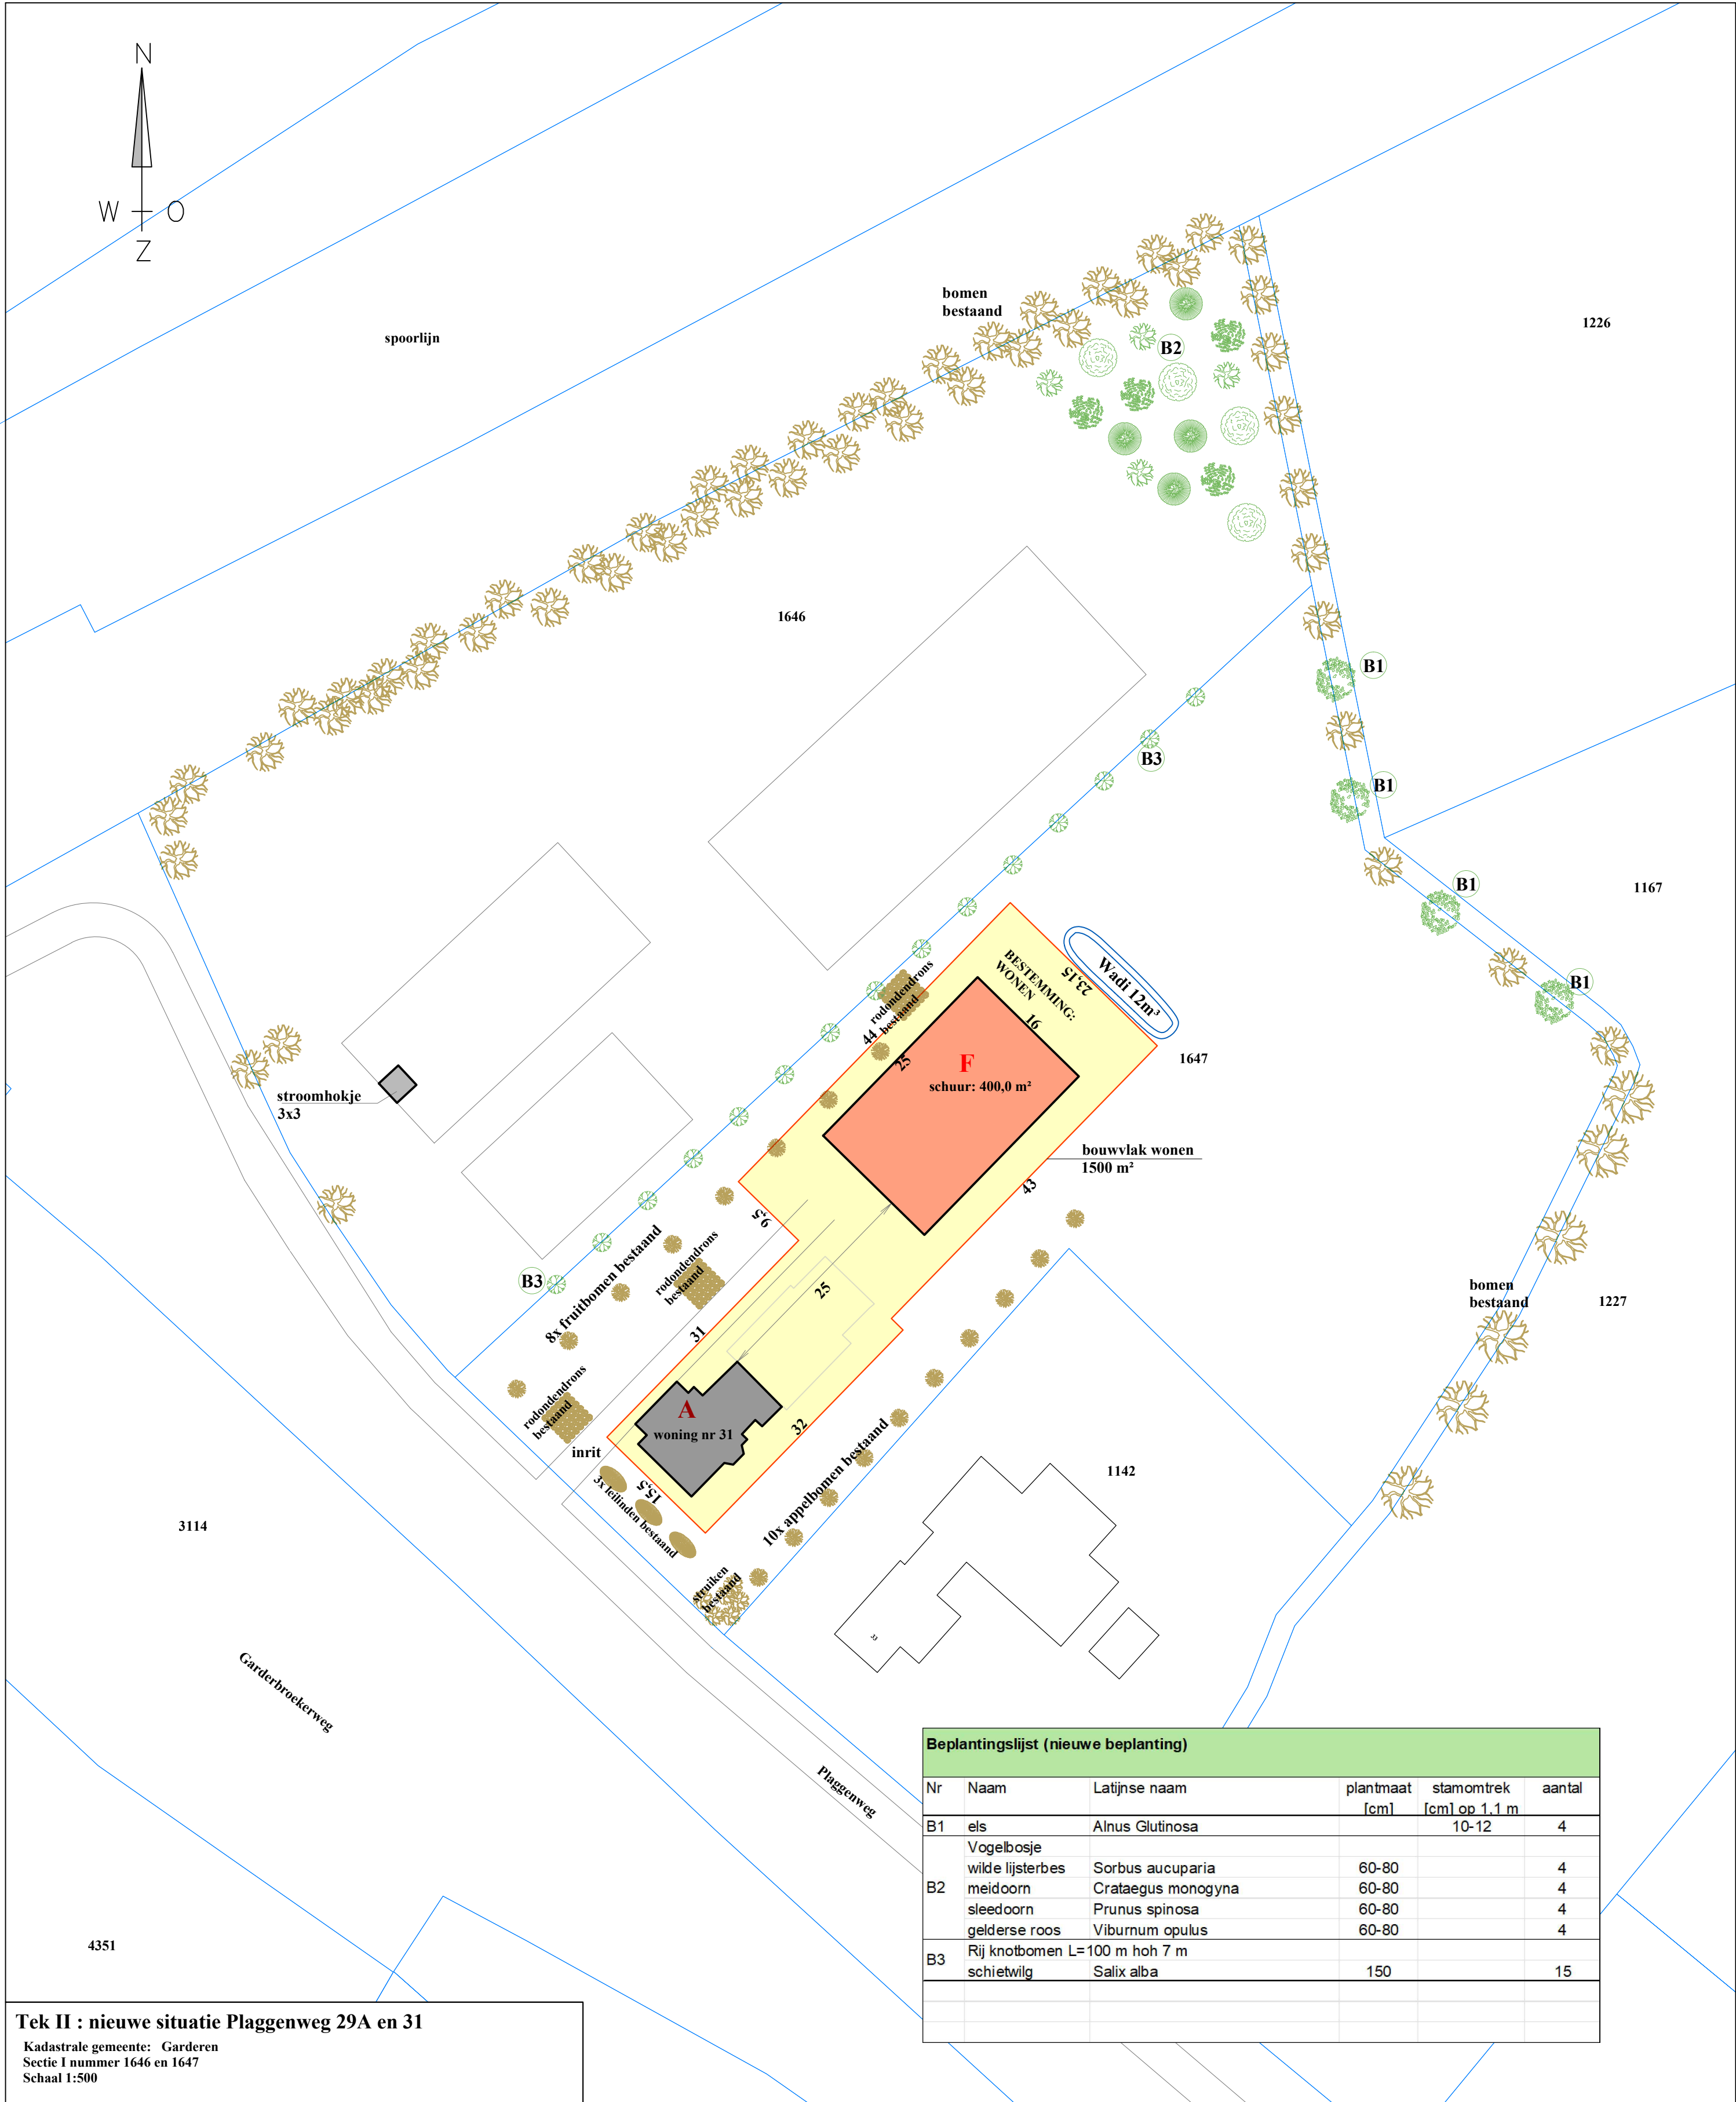

Tek II : nieuwe situatie Plaggenweg 29A en 31
Kadastrale gemeente: Garderen
Sectie 1 nummer 1646 en 1647
Schaal 1:500

Beplantingslijst (nieuwe beplanting)					
Nr	Naam	Latijnse naam	plantmaat [cm]	stamomtrek [cm] op 1.1 m	aantal
B1	els	Alnus Glutinosa		10-12	4
B2	Vogelbosje				
	wilde lijsterbes	Sorbus aucuparia	60-80		4
	meidoorn	Crataegus monogyna	60-80		4
	sleedoorn	Prunus spinosa	60-80		4
B3	gelderse roos	Viburnum opulus	60-80		4
	Rij knotbomen L=100 m hoh 7 m				
	schietwilg	Salix alba	150		15

Tabel met oppervlakken				
bebouwing	huidige situatie	Nieuwe situatie	te slopen	nieuw te bouwen
nr	m²	m²	m²	m²
A (woning nr 31 + schuur)	92.2	0.0	92.2	
B	312.7	0.0	312.7	
C	470.3	9.0	461.3	
D	1035.4	0.0	1035.4	
E	69.0	0.0	69.0	
F		400.0		400
Totaal	1979,6 m²	409,0 m²	1970,6 m²	400 m²

Renvooi Terrein inrichting

Tuin

Weide

Wegverharding

Bestaande groenstructuur

Aan te leggen houtsingel

Te planten boom

Bestaande boom

Bestaande shoot

Renvooi gebouwen

bestaande bebouwing

bebouwing nieuw

Te slopen bebouwing

bestemming wonen

bestemming bedrijf

bestemming agrarisch

Midden Nederland

MAKELAARS

Kampstraat 32
3771 AV Barneveld
Telefoon 0342- 420 966
E-mail c.top@mn.nl
Website www.mnn.nl

Graveland
Bouwontwerp

Ereprijs 48
3773 CN Barneveld
Tel 06 - 24644948
jaapgraveland@yahoo.com

Project:

Bestemmingswijziging Plaggenweg 29A en 31

Onderdeel:

Plattegrond bestaand en nieuwe situatie
Plaggenweg 29A en 31
3774 RN, Kootwijkerbroek

A09 12-05-25
uitg./datum/wijziging

Opdrachtgever:

H. van de Krol, Nachtegaalweg 6, 3774 PG, Kootwijkerbroek

Getekend:
J. Graveland

Status:
Concept

T6541