



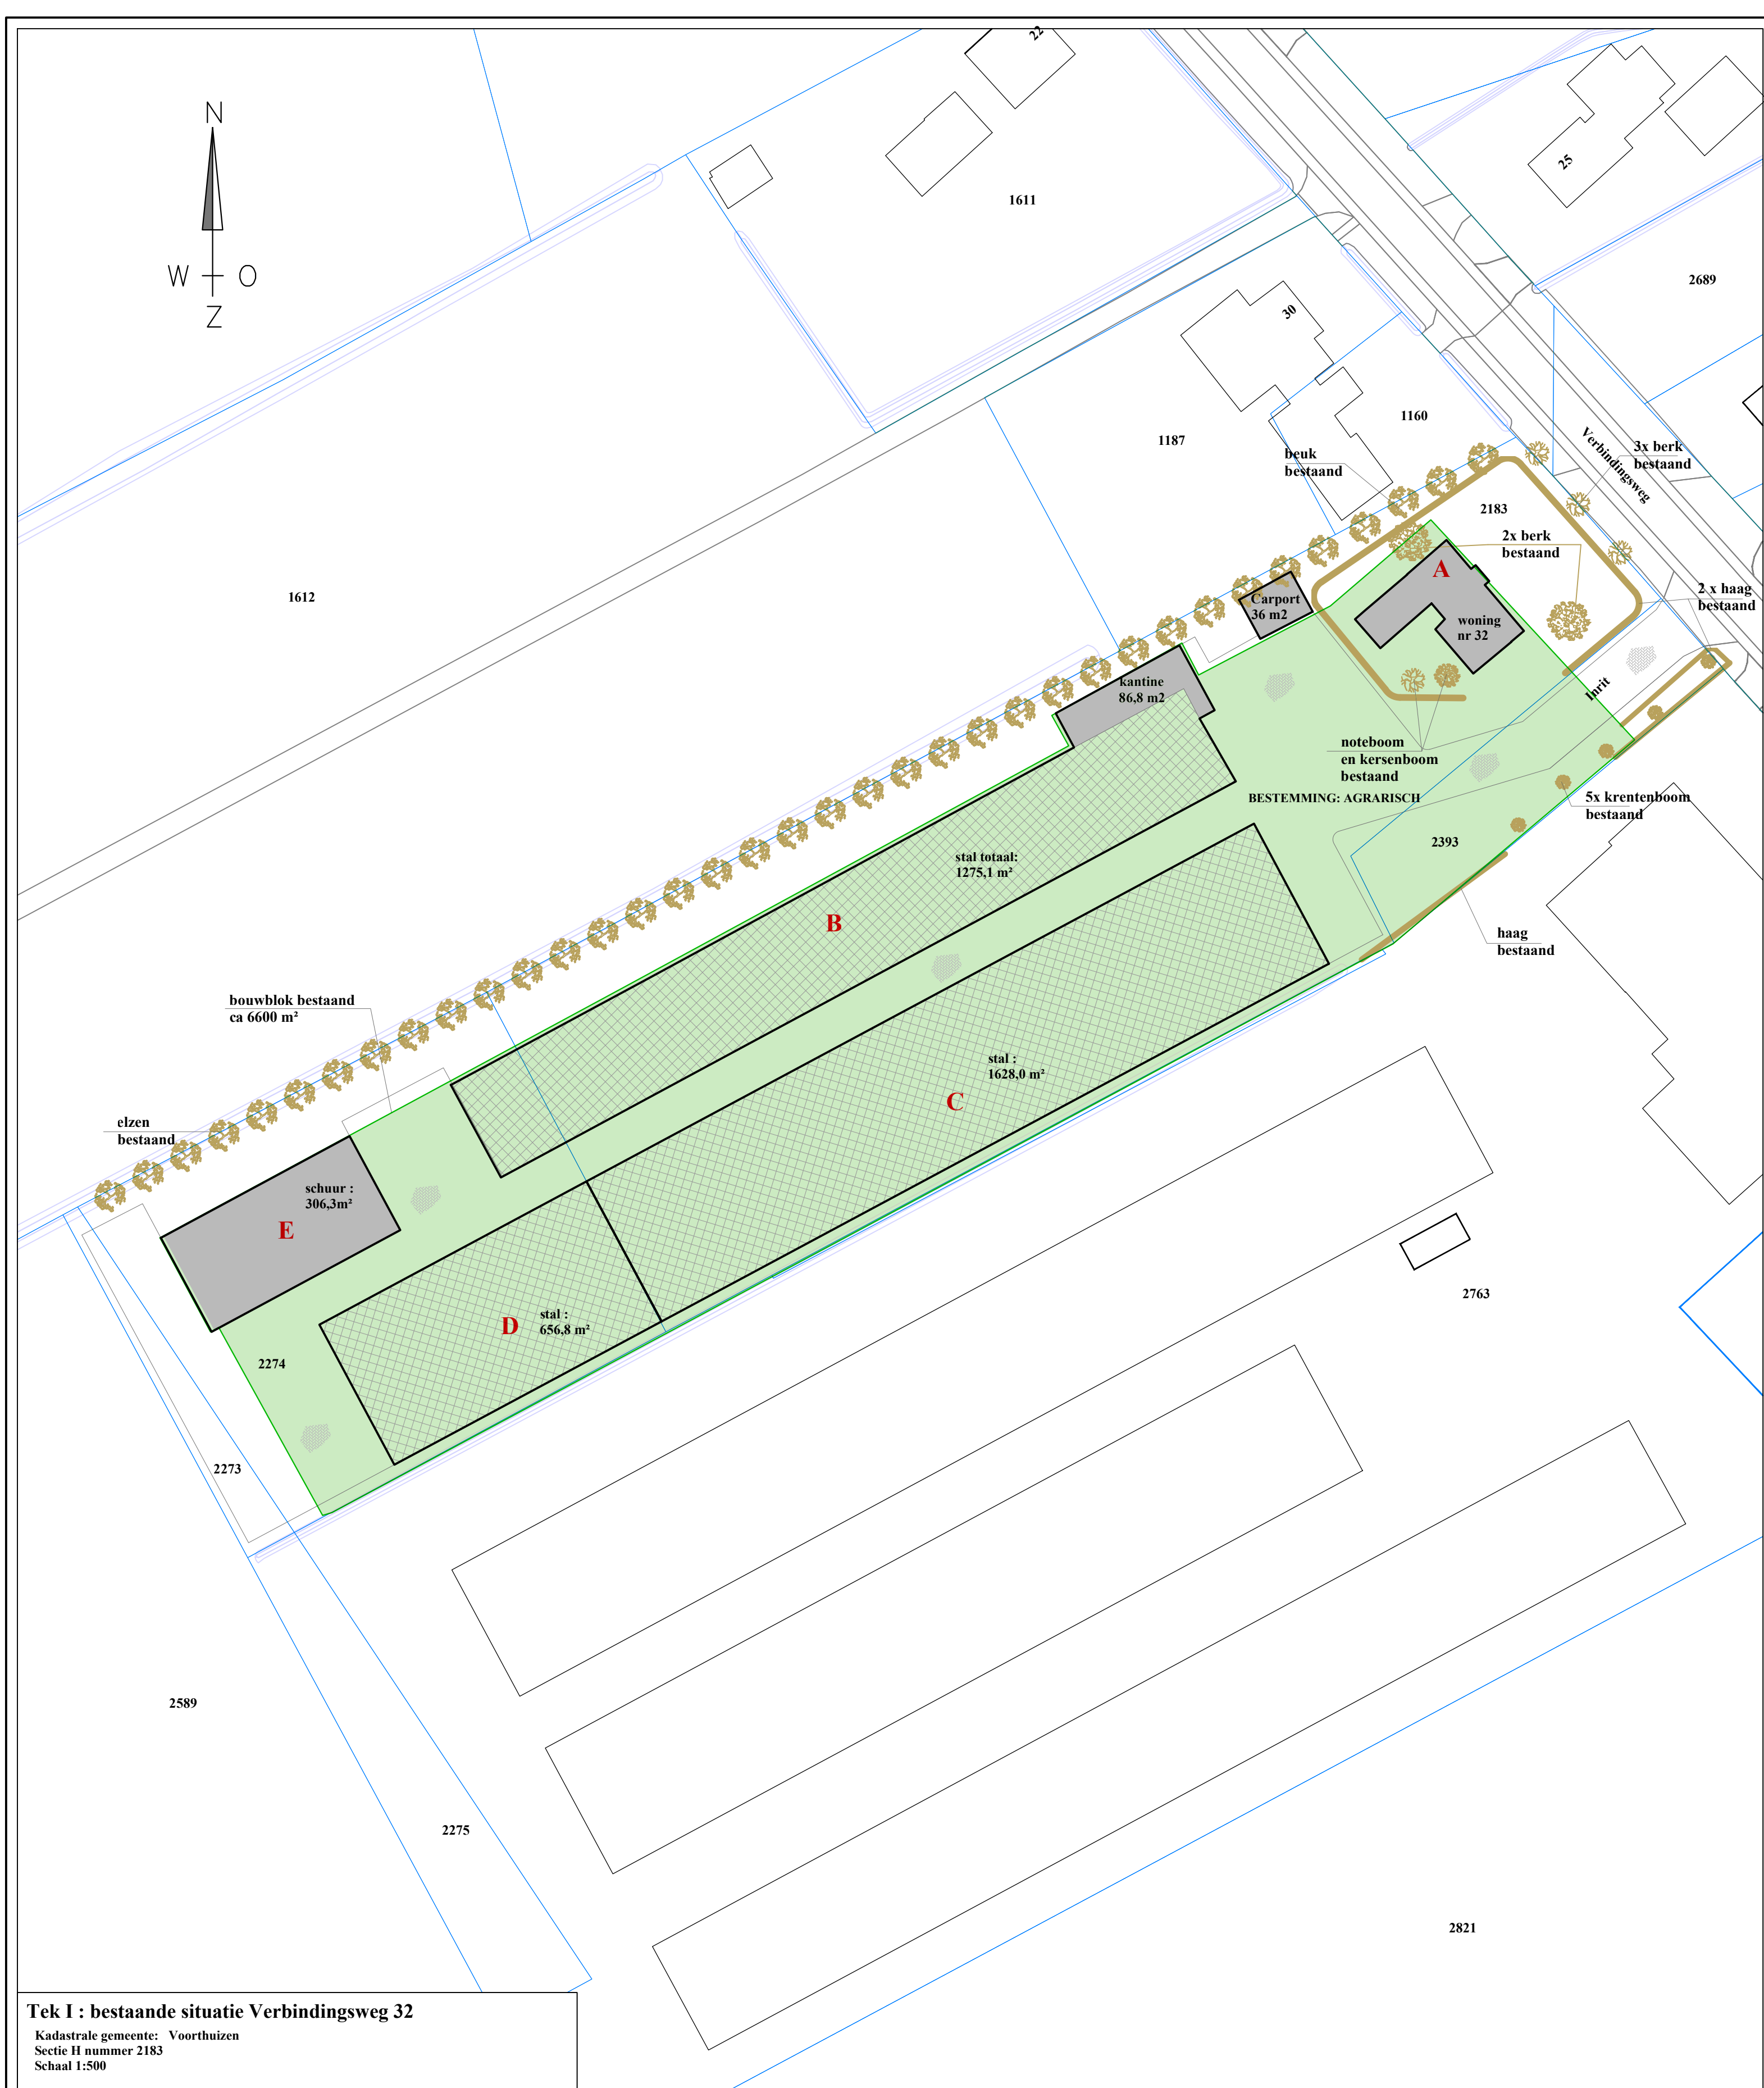

Tek I : bestaande situatie Verbindingsweg 32

Kadastrale gemeente: Voorthuizen
Sectie H nummer 2183
Schaal 1:500

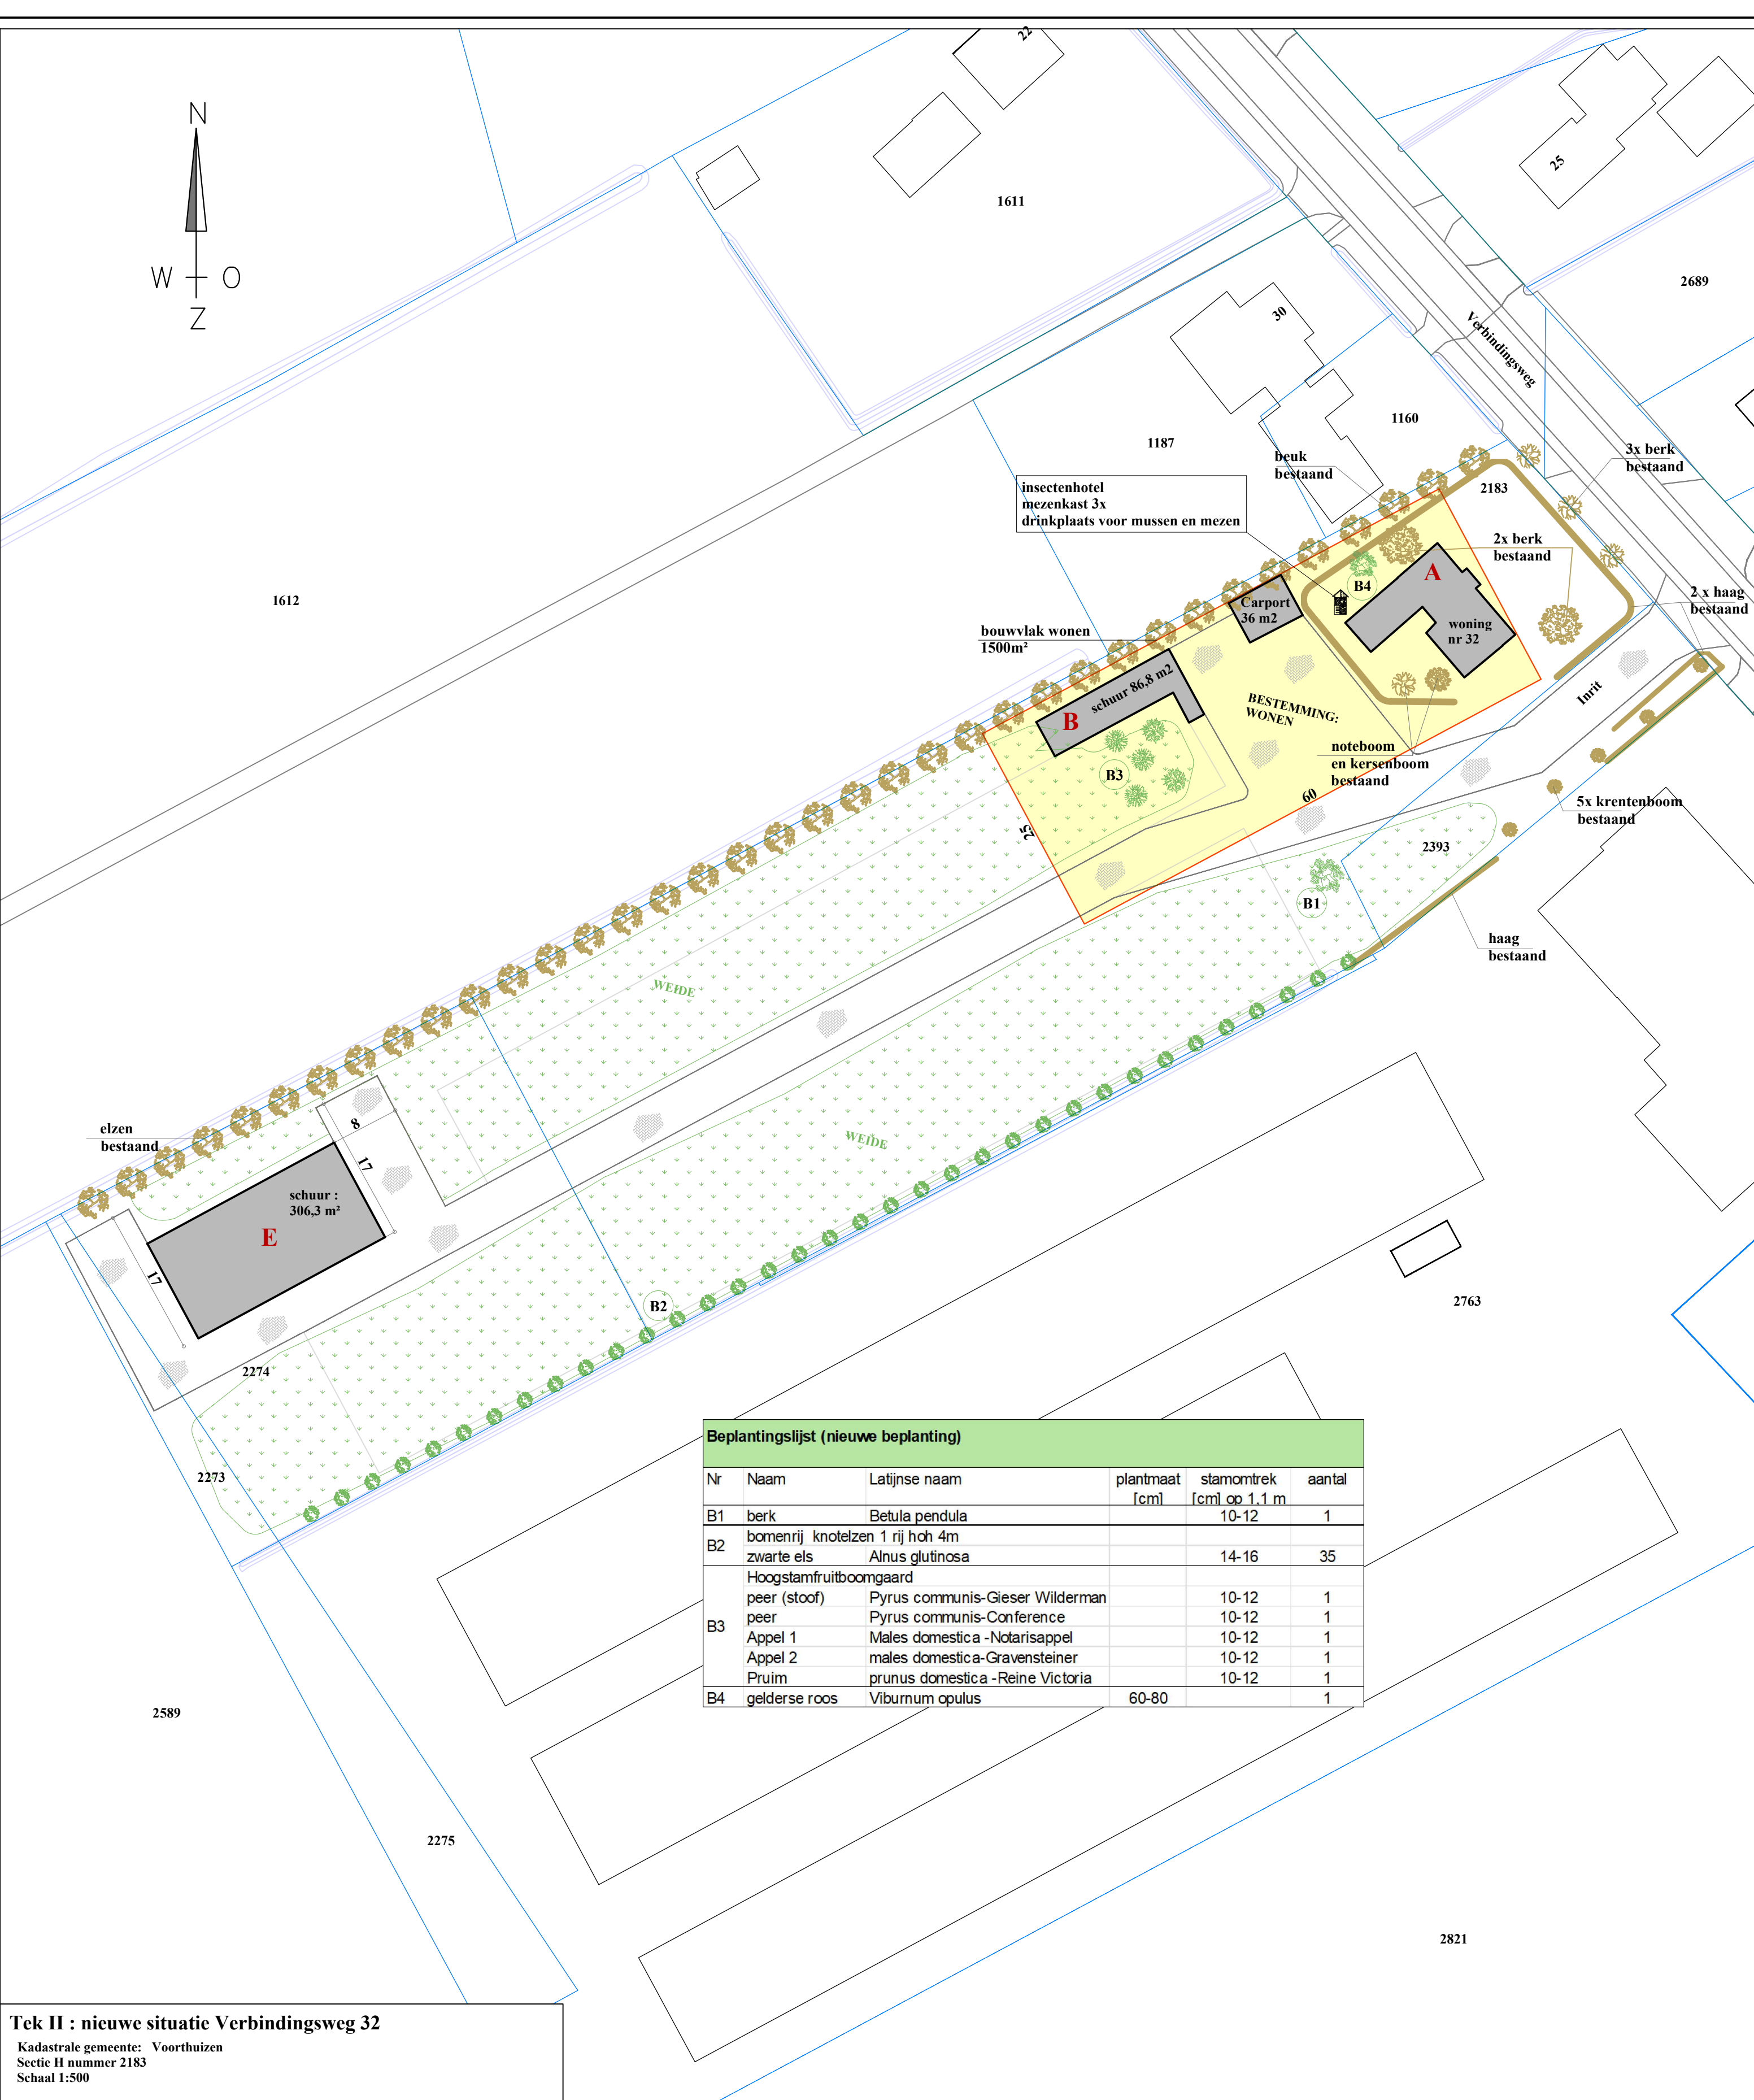

Tek II : nieuwe situatie Verbindingsweg 32

Kadastrale gemeente: Voorthuizen
Sectie H nummer 2183
Schaal 1:500

Tabel met oppervlakken				
bebouwing	huidige situatie	Nieuwe situatie	te slopen	nieuw te bouwen
nr	m²	m²	m²	m²
A (woning nr 32)				
B	1275,1	86,8	1188,3	
C	1628,0	0,0	1628,0	
D	656,8	0,0	656,8	
E	306,3	306,3	0,0	
Totaal	3866,2	393,1	3473,1	0,0

Renvooi Terrein inrichting			
	Tuin		Aan te leggen houtsingel
	Weide		Te planten boom
	Bestaande groenstructuur		Bestaande boom
	perceelsgrens		Bestaande shoot
Renvooi gebouwen			
	bestaande bebouwing		bestemming wonen
	bebouwing nieuw		bestemming bedrijf
	Te slopen bebouwing		bestemming agrarisch

Beplantingslijst (nieuwe beplanting)					
Nr	Naam	Latijnse naam	plantmaat [cm]	stamomtrek [cm] op 1,1 m	aantal
B1	berk	Betula pendula		10-12	1
B2	bomenrij knotelzen 1 rij hoh 4m zwarte els	Alnus glutinosa		14-16	35
B3	Hoogstamfruitboomgaard				
	peer (stroof)	Pyrus communis-Gieser Wilderman		10-12	1
	peer	Pyrus communis-Conference		10-12	1
	Appel 1	Males domestica -Notarisappel		10-12	1
	Appel 2	males domestica -Gravensteiner		10-12	1
B4	Pruim	prunus domestica -Reine Victoria		10-12	1
B4	gelderse roos	Viburnum opulus	60-80		1

Midden Nederland
MAKELAARS

Kampstraat 32
3771 AV Barneveld
Telefoon 0342- 420 966
E-mail c.top@mn.nl
Website www.mn.nl

**Graveland
Bouwontwerp**

Ereprijs 48
3773 CN Barneveld
Tel 06 - 24644948
jaapgraveland@yahoo.com

Project:
Bestemmingswijziging Verbindingsweg 32

Onderdeel:
Plattegrond bestaande en nieuwe situatie
perceel Verbindingsweg 32
3781 LS, Voorthuizen

Opdrachtgever:
Mts M.Top en J.Top-van de Fliert, Verbindingsweg 32, Voorthuizen

Formaat:
A1

Schaal:
zie tek

Getekend:
J. Graveland

Diversen:

Status:
Concept

uitg./datum/wijziging
A09 05-05-25

Tekeningnummer:
T6641