




Tek I : bestaande situatie Essenerweg 135
Kadastrale gemeente: Garderen
Sectie F, nummer 1960
Schaal 1:500

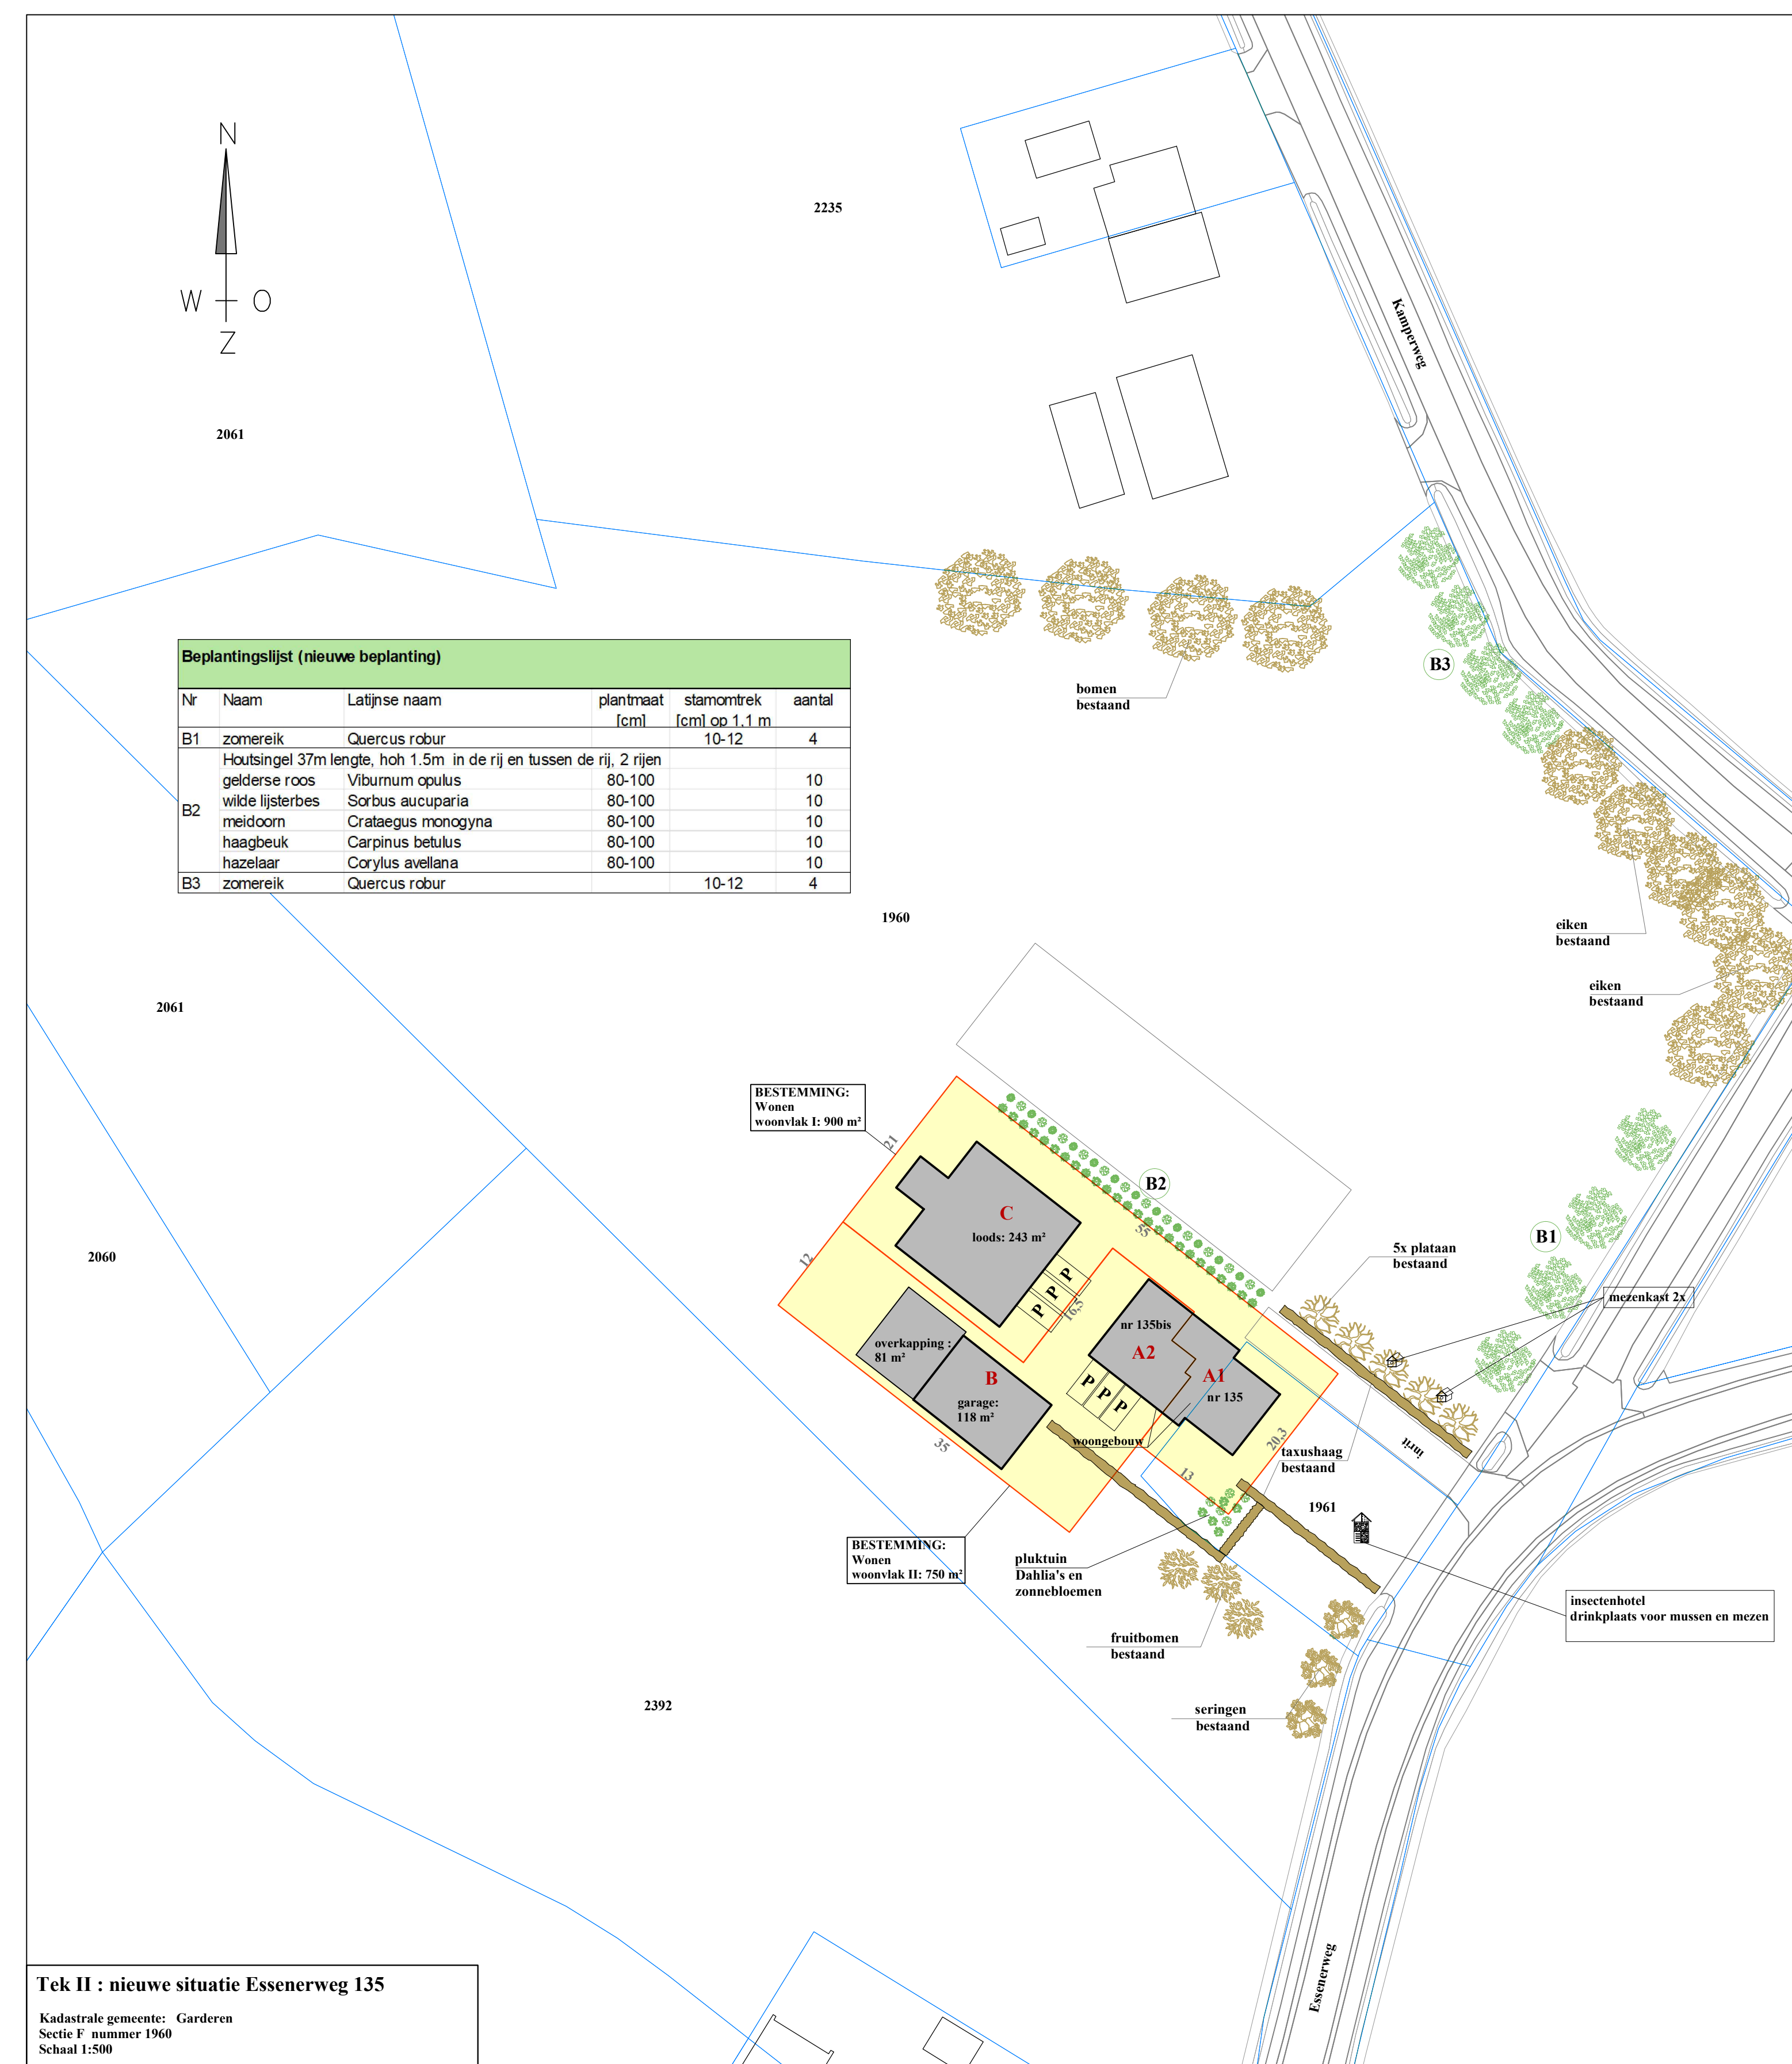


Tek II : nieuwe situatie Essenerweg 135
Kadastrale gemeente: Garderen
Sectie F, nummer 1960
Schaal 1:500

Tabel met oppervlakken				
bebouwing	huidige situatie	Nieuwe situatie	te slopen	nieuw te bouwen
nr	m²	m²	m²	m²
A1 (nr 135)	woning	woongebouw		
A2 (nr 135bis)	nee	woongebouw		
B	118	118	0	
C	243	243	0	
D	656	0	656	
E (overkapping)	81	81	0	
Totaal	1098 m²	442 m²	656 m²	0 m²

Renvooi Terrein inrichting			
	Tuin		Aan te leggen houtsingel
	Weide		Te planten boom
	Wegverharding		Bestaande boom
	Bestaande groenstructuur		Bestaande sloot
Renvooi gebouwen			
	bestaande bebouwing		bestemming wonen
	bebouwing nieuw		bestemming bedrijf
	Te slopen bebouwing		bestemming agrarisch



Kampstraat 32
3771 AV Barneveld
Telefoon 0342- 420 966
E-mail c.top@mn.nl
Website www.mn.nl

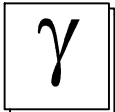		Graveland <i>Bouwontwerp</i>		Ereprijs 48 3773 CN Barneveld Tel 06 - 24644948 jaapgraveland@yahoo.com	
Project: Bestemmingswijziging Essenerweg 135					
Onderdeel:		Plattegrond bestaand en nieuwe situatie perceel Essenerweg 135 3774 LB te Kootwijkerbroek			
				A06	24-02-25
				uitg./datum/wijziging	
Opdrachtgever: A. van Omme, Essenerweg 135, 3774 LB te Kootwijkerbroek				Tekeningnummer:	
Formaat: A1		Getekend: J. Graveland		T4173	
Schaal: zie tek		Diversen:			
		Status: Concept			