




Tek I : bestaande situatie Dronkelaarseweg 3
Kadastrale gemeente: Barneveld
Sectie A nummer 2424
Schaal 1:500

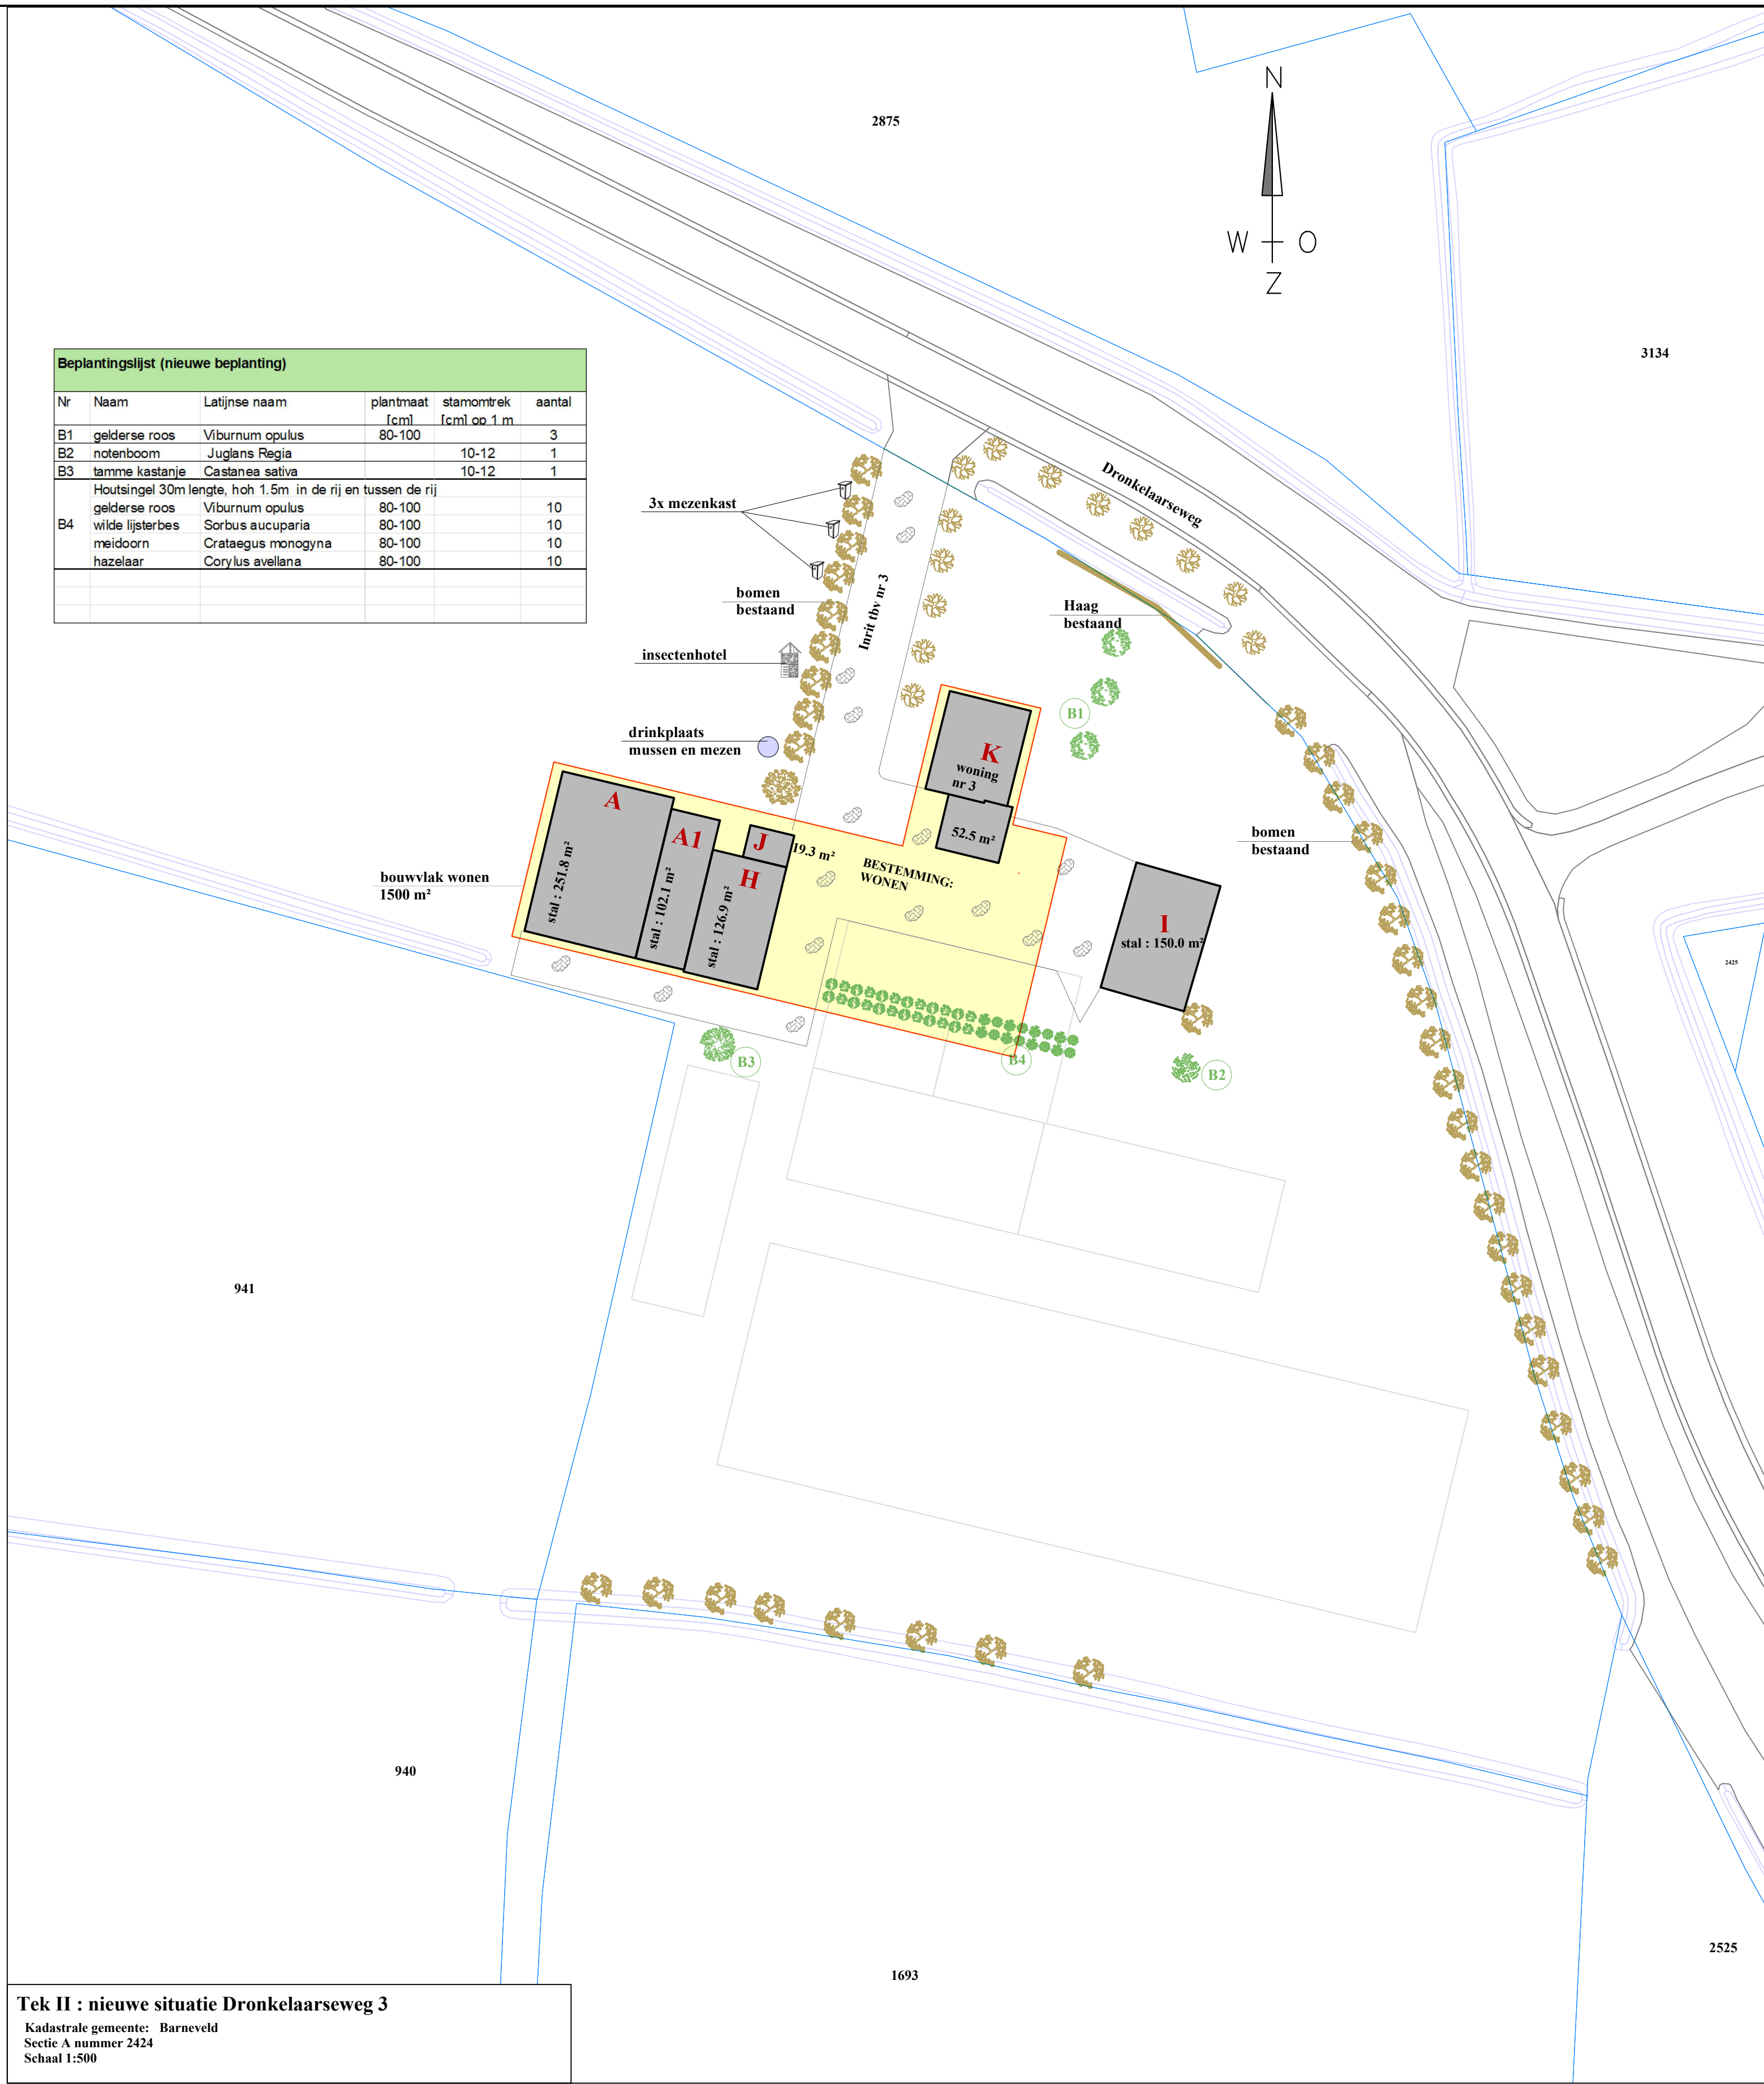

Tek II : nieuwe situatie Dronkelaarseweg 3
Kadastrale gemeente: Barneveld
Sectie A nummer 2424
Schaal 1:500

Beplantingslijst (nieuwe beplanting)					
Nr	Naam	Latijnse naam	plantmaat [cm]	stamontrek [cm] o.o 1 m	aantal
B1	gelderse roos	Viburnum opulus	80-100		3
B2	notenboom	Juglans Regia		10-12	1
B3	tamme kastanje	Castanea sativa		10-12	1
Houtsingel 30m lengte, hoh 1,5m in de rij en tussen de rij					
gelderse roos			80-100		10
B4 wilde lijsterbes			80-100		10
meidoorn			80-100		10
hazelaar			80-100		10

Tabel met oppervlakken				
bebouwing	huidige situatie m²	Nieuwe situatie m²	te slopen m²	nieuw te bouwen m²
A	251,8	251,8	0,0	
A1	102,1	102,1	0,0	
B	260,0	0,0	260,0	
C1	115,0	0,0	115,0	
C2	120,0	0,0	120,0	
D	378,0	0,0	378,0	
E	364,0	0,0	364,0	
F	247,5	0,0	247,5	
G	2174,6	0,0	2174,6	
H	126,9	126,9	0,0	
I	150,0	150,0	0,0	
J	19,3	19,3	0,0	
K (woning nr 3)	52,5	52,5	0,0	
Totaal	4361,7	702,6	3659,1	0

Tuin

Weide

Bestaande groenstructuur

perceelsgrens

Aan te leggen houtsingel

Te planten boom

Bestaande boom

Bestaande shoot

bestaande bebouwing

bebouwing nieuw

Te slopen bebouwing

bestemming wonen

bestemming bedrijf

bestemming agrarisch

Midden Nederland
MAKELAARS

Kampstraat 32
3771 AV Barneveld
Telefoon 0342- 420 966
E-mail c.top@mn.nl
Website www.mn.nl

Graveland
Bouwontwerp

Ereprijs 48
3773 CN Barneveld
Tel 06 - 24644948
jaapgraveland@yahoo.com

Project:
Bestemmingswijziging Dronkelaarseweg 3

Onderdeel:
Plattegrond bestaande en nieuwe situatie
perceel Dronkelaarseweg 3
3771 VK Barneveld

A09 12-06-25

uitg./datum/wijziging

Opdrachtgever:
A. van Winkoop, Dronkelaarseweg 3, 3771 VK Barneveld

Formaat:
A1

Getekend:
J. Graveland

Schaal:
zie tek

Diversen:

Status:
Concept

Tekeningnummer:
T6631