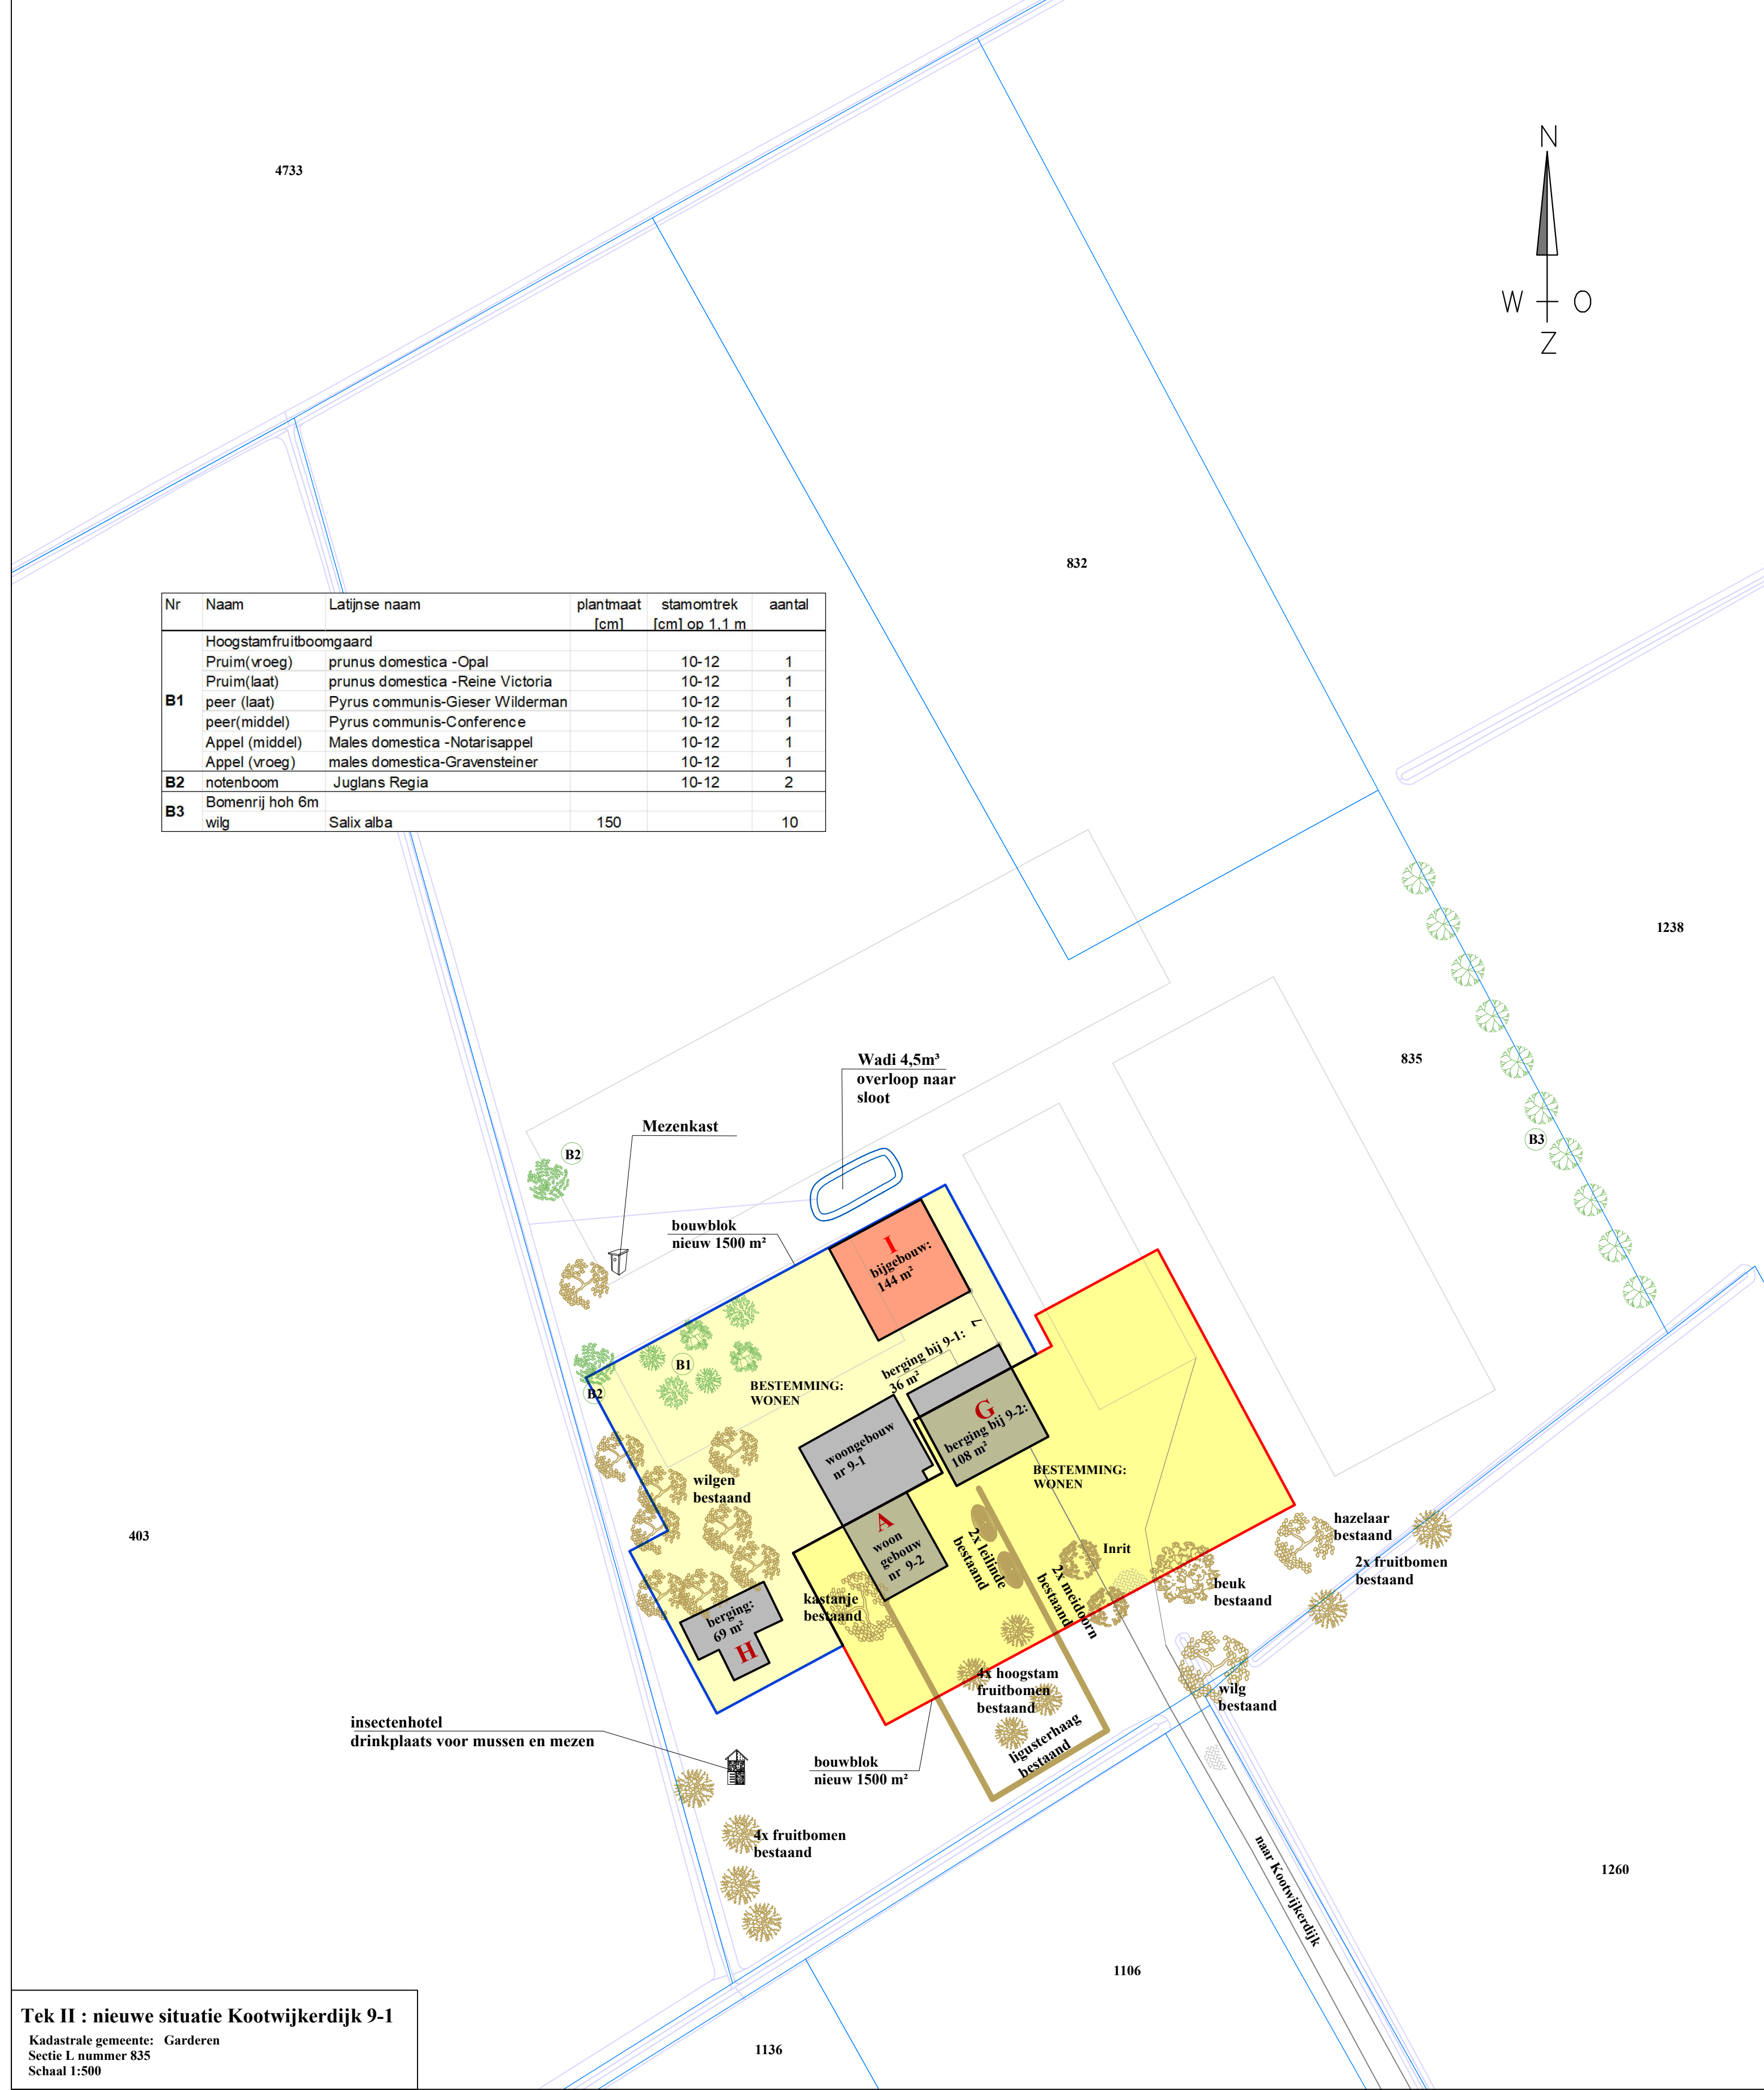


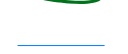
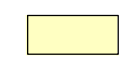
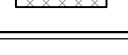


Tek I : bestaande situatie Kootwijkerdijk 9-1
Kadastrale gemeente: Garderen
Sectie L nummer 835
Schaal 1:500



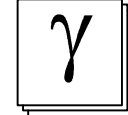
Tek II : nieuwe situatie Kootwijkerdijk 9-1
Kadastrale gemeente: Garderen
Sectie L nummer 835
Schaal 1:500

Tabel met oppervlakken				
bebouwing	huidige situatie	Nieuwe situatie	te slopen	nieuw te bouwen
nr	m²	m²	m²	m²
A(woning nr 9-1 en 9-2)				
B	434	0	434	
C	1469	0	1469	
D	419	0	419	
E	1134	0	1134	
G	144	144	0	
H	69	69	0	
I		144		144
Totaal	3669	357	3456	144

Renvooi Terrein inrichting			
	Tuin		Aan te leggen houtsingel
	Weide		Te planten boom
	Bestaande groenstructuur		Bestaande boom
	perceelsgrens		Bestaande sloot
Renvooi gebouwen			
	bestaande bebouwing		bestemming wonen
	bebouwing nieuw		bestemming bedrijf
	Te slopen bebouwing		bestemming agrarisch



Kampstraat 32
3771 AV Barneveld
Telefoon 0342- 420 966
E-mail c.top@mmn.nl
Website www.mmn.nl



Graveland
Bouwontwerp

Ereprijs 48
3773 CN Barneveld
Tel 06 - 24644948
jaapgraveland@yahoo.com

Project:

Bestemmingswijziging Kootwijkerdijk 9-1

Onderdeel:

Plattegrond bestaande en nieuwe situatie
perceel Kootwijkerdijk 9-1
3774JS, Kootwijkerbroek

A05 03-09-25

uitg./datum/wijziging

Opdrachtgever:

H.J. Groenevelt, Kootwijkerdijk 9-1, 3774 JS, Kootwijkerbr.

Getekend:

J. Graveland

Status:

Concept

Formaat:

A1

Schaal:

zie tek

Diversen:

T2543