

Midden Nederland Makelaars B.V.

**Verkennd bodem- en asbestonderzoek op de
locatie aan de Polleveenseweg 11 te Voorthuizen**

Projectnummer: 250151/jm/sh

Datum: 3 juni 2025



Opdrachtgever

Midden Nederland Makelaars B.V.
Kampstraat 32
3771 AV BARNEVELD

Hunneman Milieu-Advies Raalte BV

Barkstraat 5
8102 GV RAALTE
Tel: 0572-360998
E-mail: info@hunneman-milieu.nl



BRL-SIKB 2000

INHOUDSOPGAVE

1	INLEIDING.....	1
2	VOORONDERZOEK	2
2.1	ONDERZOEKSAANLEIDING	2
2.2	ONDERZOEKSLOCATIE EN KADASTRALE INFORMATIE	2
2.3	HUIDIGE EN TOEKOMSTIGE SITUATIE	3
2.4	HISTORISCHE INFORMATIE	3
2.5	BODEMKWALITEITSKAART.....	4
2.6	ASBEST EN PFAS.....	4
2.7	BODEMOPBOUW EN GEOHYDROLOGIE	5
2.8	HYPOTHESE EN ONDERZOEKSSTRATEGIE	5
2.9	BETROUWBAARHEID ONDERZOEK.....	6
3	VELD- EN LABORATORIUMONDERZOEK.....	7
3.1	VELDONDERZOEK.....	7
3.2	LABORATORIUM ONDERZOEK	8
3.3	TOETSINGSCRITERIA EN ANALYSERESULTATEN, NEN-PARAMETERS.....	8
3.4	TOETSINGSCRITERIA EN ANALYSERESULTATEN, ASBEST	10
4	INTERPRETATIE ONDERZOEKSRESULTATEN	11
4.1	ASBESTONDERZOEK	11
4.2	VASTE BODEM EN GRONDWATER	11
4.3	CONCLUSIES EN AANBEVELINGEN.....	11

BIJLAGEN:

- 1 Kadastraal overzicht
- 2 Boorbeschrijvingen
- 3 Toetsingstabellen en analyserapporten vaste bodem, grondwater en asbest
- 4 Monsternemingsplan en -formulier asbest
- 5 Historische informatie

TEKENING:

- 1-1 Situatie met monsterpunten en peilbuizen

1 INLEIDING

In opdracht van Midden Nederland Makelaars B.V. is in april 2025, door Hunneman Milieu-Advies Raalte BV, een verkennend bodemonderzoek in combinatie met een verkennend asbestonderzoek uitgevoerd op de locatie aan de Polleveenseweg 11 te Voorthuizen. Voor een kadastraal overzicht van de onderzoekslocatie en omgeving verwijzen wij naar bijlage 1.

Het onderzoek is uitgevoerd naar **aanleiding** van de voorgenomen bestemmingswijzing van agrarisch naar wonen.

Het onderzoek heeft tot **doel** het vaststellen van de actuele kwaliteit van de bodem en het grondwater.

Het veldwerk, de grond- en/of grondwaterbemonstering en het laboratoriumonderzoek zijn uitgevoerd conform de geldende beoordelingsrichtlijn “Veldwerk bij milieuhygiënisch bodem- en waterbodemonderzoek” BRL-SIKB 2000. Voor deze richtlijn is Hunneman Milieu-Advies Raalte BV in het bezit van een procescertificaat, welke is afgegeven door KIWA.

De van toepassing zijnde protocollen in dit onderzoek zijn:

- ☒ 2001: Plaatsen van handboringen en peilbuizen, maken van boorbeschrijvingen, nemen van grondmonsters
- ☒ 2002: Het nemen van grondwatermonsters
- ☐ 2003: Veldwerk bij milieuhygiënisch waterbodemonderzoek
- ☒ 2018: Maaiveldinspectie en monsterneming van asbest in bodem

Het procescertificaat van Hunneman Milieu-Advies Raalte BV (certificaatnummer K26828) en het hierbij behorende keurmerk zijn uitsluitend van toepassing op de activiteiten inzake “Veldwerk bij milieuhygiënisch bodem- en waterbodemonderzoek”. Hunneman Milieu-Advies Raalte BV is geen eigenaar van de te onderzoeken percelen en is onafhankelijk van de opdrachtgever en/of de terreineigenaar.

Het rapport is als volgt ingedeeld:

- | | |
|--------------------------------------|----------------|
| • Vooronderzoek | (hoofdstuk 2); |
| • Veld- en laboratoriumonderzoek | (hoofdstuk 3); |
| • Interpretatie onderzoeksresultaten | (hoofdstuk 4). |

2 VOORONDERZOEK

In de NEN-5725 zijn 9 aanleidingen tot vooronderzoek naar landbodems geformuleerd. Voor elke afzonderlijke aanleiding tot vooronderzoek dienen verschillende onderzoeksvragen te worden beantwoord. De verplicht te onderzoeken aspecten zijn per aanleiding omschreven in tabel 1.

Tabel 1: *verschillende onderzoeksaspecten*

ONDERZOEKSASPECTEN		Aanleidingen tot vooronderzoek								
		A	B	C	D1	D2	E	F	G	H
1. locatiegegevens	eigendomssituatie	O	O							
	hoogteligging						✓			
2. bodemopbouw en geohydrologie	bodemopbouw	✓	✓		✓		✓	✓		✓
	antropogene lagen in de bodem	✓	✓	✓	✓	O	✓	✓	✓	✓
	geohydrologie	✓	✓						O	O
3. verwachting t.a.v. de bodemkwaliteit	geval van ernstige bodemverontreiniging	✓		✓	✓	✓	✓	✓	✓	✓
	kwaliteit o.b.v. BKK	✓	O	✓	✓	✓	✓	✓	✓	✓
	o.b.v. uitgevoerde bodemonderzoeken	✓	✓	✓	✓	✓	✓		✓	✓
4. gebruik/beïnvloeding v/d locatie, verdachte situatie, activiteiten, ongewoon voorval	voormalig	✓	O	✓	✓	✓	✓		✓	✓
	huidig	✓	O		✓		✓	✓		
	toekomst	O	O				O			
	asbestverdacht	✓		✓	✓	✓	✓	✓	✓	✓
5. terreinverkenning	voorafgaand aan de uitvoering	✓	✓	✓	✓	✓	✓	✓	✓	✓
A. bodemonderzoek, par. 6.3.2.		E. opstellen/ actualiseren bodemkwaliteitskaart (Bbk), par. 6.3.7.								
B. nul- en eindsituatieonderzoek, par. 6.3.3.		F. gebruik bodemkwaliteitskaart (Bbk), par. 6.3.8.								
C. bodemkwaliteitsklasse (Bbk), par. 6.3.4.		G. tijdelijk uitnemen en arbeidshygiënische risico's, par. 6.3.9.								
D. partijkeuring in-situ/ex-situ, par. 6.3.5/6.3.6.		H. milieubelastend graven, arbeidshygiënische risico's, par. 6.3.10.								
✓ Verplicht onderzoeksaspect. Indien niet van toepassing, wordt dit vermeld en gemotiveerd		O Optioneel								

2.1 Onderzoeksaanleiding

Het vooronderzoek is uitgevoerd conform **paragraaf 6.3.2** “opstellen hypothese bodemkwaliteit ten behoeve van een bodemonderzoek” uit de NEN-5725. Voor het vooronderzoek zijn de volgende bronnen geraadpleegd:

- informatie verstrekt door de opdrachtgever;
- terreininspectie voorafgaand aan de veldwerkzaamheden;
- bodeminformatie Omgevingsdienst De Vallei;
- informatie Gemeente Barneveld;
- voorgaand bodemonderzoek;
- www.bodemloket.nl;
- www.topotijdreis.nl;
- Bagviewer;
- Kadaster;
- grondwaterkaart van Nederland.

De onderzoeksvragen voor het opstellen van de onderzoekshypothese en de gekozen onderzoeksstrategie zijn, voor zover relevant, in de onderstaande paragrafen nader toegelicht. De relevante gegevens zijn opgenomen in bijlage 5.

2.2 Onderzoekslocatie en kadastrale informatie

De onderzoekslocatie is gesitueerd aan de Polleveenseweg 11 te Voorthuizen. De locatie staat kadastraal bekend als: *gemeente Voorthuizen, sectie F, nummers 3872 en 3875*. De oppervlakte van de onderzoekslocatie bedraagt circa 9.700 m².

2.3 Huidige en toekomstige situatie

Op de locatie zijn een bedrijfswoning met twee agrarische opstallen aanwezig. Het maaiveld is deels verhard met klinkers en deels braakliggend of groen/weiland.

Het voornemen bestaat om de agrarische opstallen A en B te slopen en een tweede woonhuis met opstallen te bouwen. Voor de inrichting van het terrein verwijzen wij naar tekening 1-1 en figuur 1.

Figuur 1: huidige situatie met te slopen opstallen Figuur 2: nieuwe situatie na sloop



2.4 Historische informatie

Voor zover bekend hebben op de onderzoekslocatie geen activiteiten/calamiteiten plaatsgevonden die de milieuhygiënische bodemkwaliteit nadelig kunnen hebben beïnvloed.

Uit informatie van Bagviewer/Topotijdreis dateert de eerste bebouwing uit 1980. Daarvoor was de locatie onbebouwd en in gebruik als landbouwgrond. De huidige agrarische opstallen dateren uit 1980 en 1990. Het woonhuis dateert uit 1991 (zie fig. 3 t/m 6).

Figuur 3: situatie 1980



Figuur 4: situatie 1995



Figuur 5: situatie 2000




Figuur 6: situatie 2020



2.5 Bodemkwaliteitskaart

Op basis van het vooronderzoek, wordt een bodemkwaliteit verwacht overeenkomstig de kwaliteitsklasse uit de ontgravingskaart bovengrond: klasse landbouw/natuur. In het grondwater worden geen verhogingen verwacht ten opzichte van de signaleringsparameters.


Figuur 7: bodemkwaliteitskaart

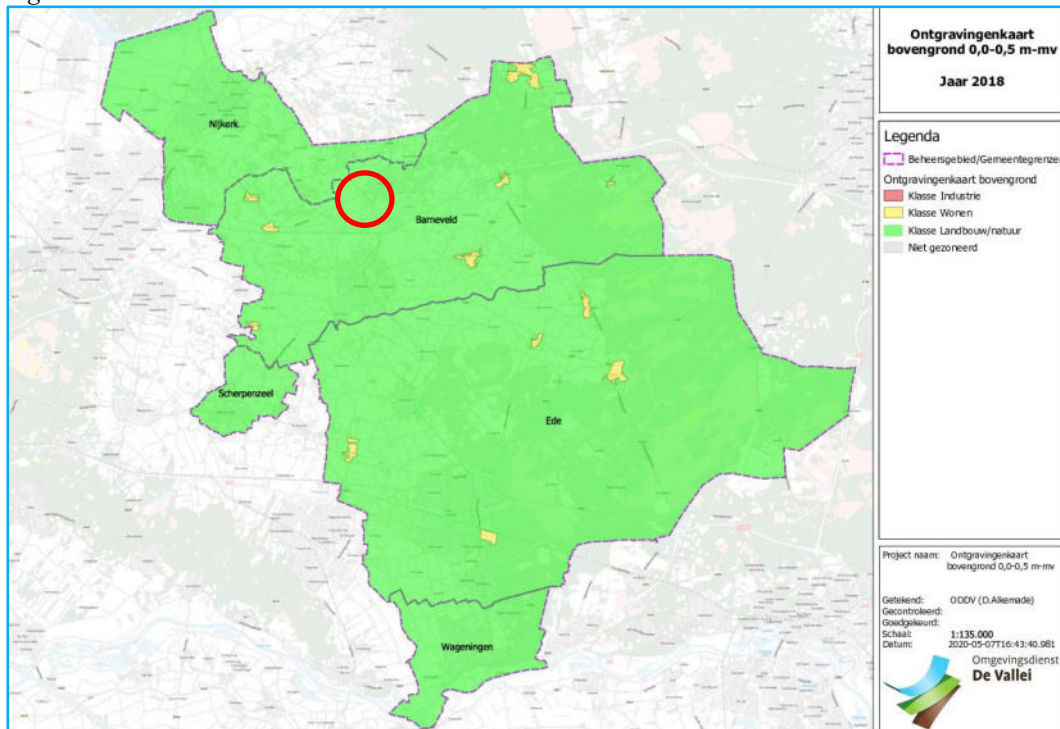

2.6 Asbest en PFAS

Op basis van de asbestdakenkaart zijn de opstallen A en B grotendeels voorzien van een asbesthoudende dakbedekking. De daken zijn aan 1 zijde voorzien van dakgoten.

Figuur 8: asbestdakenkaart provincie Gelderland

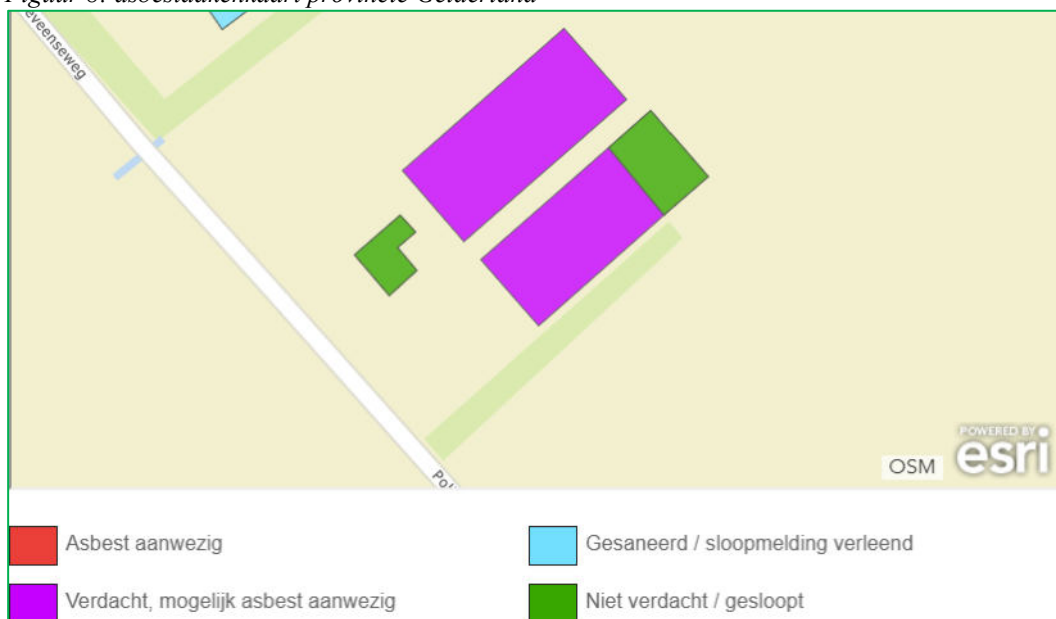

Ten aanzien van PFAS zijn geen specifieke aanwijzingen voor de aanwezigheid van PFAS ter plaatse van de onderzoekslocatie.

2.7 Bodemopbouw en geohydrologie

Regionale bodemopbouw

Voor de bodemgegevens en geohydrologische informatie is gebruik gemaakt van de grondwaterkaart van Nederland (rapport 32 oost, TNO-DGV, 1985). De bodemopbouw is samengevat in tabel 2.

Tabel 2: geohydrologische bodemopbouw

pakket	diepte [m-mv]	samenstelling	parameters
deklaag form. van Twente	0 - 25	dekzand	
1^e WVP form. van Twente	25 - 40	fijne zanden	kD-waarde 100 m ² /dg
1^e scheidende laag Eemformatie	40 - 50	klei	c = 2000 dagen
2^e WVP Eemformatie, form. van Drenthe	50 - 75	matig tot grove zanden	kD-waarde 100-500 m ² /dg
2^e scheidende laag form. van Drenthe	75 - 90	kleien en slibhoudend zand	c = 25.000 dagen
3^e WVP form. van Urk, Sterksel, Enschede	90 - ±160	groeve zanden	kD-waarde 5000 m ² /dg
3^e scheidende laag form. van Harderwijk	±160 - ±170	klei	
4^e WVP form. van Harderwijk, Tegelen, Maassluis en Oosterhout	±170 - ±240	fijne zanden, dunne kleilagen en schelpenbanken	
hydrologische basis form. van Oosterhout	>>240	klei en slibh.zand	
toelichting: m-mv = meter minus maaiveld kD-waarde = doorlaatvermogen of transmissiviteit c = hydrologische weerstand			

Grondwaterstroming

Regionaal is de stromingsrichting van het grondwater westelijk gericht.

2.8 Hypothese en onderzoeksstrategie

Op basis van de geïnventariseerde gegevens is de locatie grotendeels onverdacht voor bodemverontreiniging met uitzondering van de mogelijke aanwezigheid van asbest in de actuele contactzone/drupzones.

Het bodemonderzoek is uitgevoerd conform de onderzoeksstrategie bij een verkennend bodemonderzoek op niet verdachte locaties (strategie "ONV" uit de NEN 5740). De grondmonsters zijn aanvullend geanalyseerd op de parameters arseen en chroom. Vanwege variatie in bodemopbouw is een extra NEN pakket ingezet.

In aanvulling op het verkennend bodemonderzoek is een verkennend asbestonderzoek uitgevoerd, conform de onderzoeksstrategie op een verdachte locatie, strategie 6.4.5 uit de NEN-5707. Het onderzoek is gecombineerd met de onverharde drupzones van de asbestdaken (0,0-0,2 m-mv).

Het uitgevoerde veld- en laboratoriumonderzoek zijn samengevat in tabel 3.

Tabel 3: veld- en laboratoriumonderzoek

sublocatie/onderdeel	veldonderzoek			laboratoriumonderzoek	
	boringen tot 0,5 m-mv	waarvan ≥ 2 m-mv	met peilbuis	vaste bodem	grondwater
Polleveenseweg 11 Voorthuizen <9.700 m ²	22	7	2	4 x NEN-b.grond 2 x NEN-o.grond	2 x NEN-water
asbestonderzoek erf #	12@	5@	-	3 x asbest grond	-
drupzones#	8@	-	-	2 x asbest grond	-
@: in combinatie met onderzoek onverdacht #: putjes van 30 x 30 cm					

De samenstelling van de in tabel 3 genoemde “NEN-pakketten” is samengevat in tabel 4.

Tabel 4: *samenstelling NEN-pakketten*

Parameters	NEN-grond	NEN-grondwater
zware metalen barium, cadmium, kobalt, koper, kwik, lood, molybdeen, nikkel en zink	X	X
PCB's	X	-
PAK polycyclische aromatische koolwaterstoffen	X	-
minerale olie	X	X
vluchtige aromaten (incl. naftaleen en styreen)	-	X
VCK (vluchtige chloorkoolwaterstoffen)	-	X
bromoform	-	X

2.9 Betrouwbaarheid onderzoek

Onderhavig onderzoek beschrijft de actuele bodemkwaliteit en heeft alleen betrekking op de bodem van de terreindelen, welke zijn beschreven in het vooronderzoek van deze rapportage. De in het vooronderzoek geraadpleegde bronnen kunnen mogelijk onvolledig zijn. Het kan voorkomen dat niet alle bronnen zijn geraadpleegd, doordat ze niet voorhanden waren. Hierdoor kan informatie ontbreken.

Dit onderzoek is op een zorgvuldige wijze uitgevoerd, conform de huidige richtlijnen en methoden op het gebied van bodemonderzoek. Het onderzoek is gebaseerd op het nemen van een, conform de geldende richtlijnen, representatief geacht aantal monsters. Bij het interpreteren van de onderzoeksresultaten moet rekening worden gehouden met het feit dat analyses mogelijk zijn uitgevoerd op basis van mengmonsters, waardoor lokaal hogere concentraties van de onderzochte stoffen niet zijn uit te sluiten. Tevens kan geen uitspraak worden gedaan omtrent de bodemkwaliteit van niet onderzochte (verdachte) deellocaties en blijft het mogelijk dat lokaal voorkomende verontreinigingen niet zijn ontdekt.

Een bodemonderzoek betreft een momentopname. De resultaten van het onderzoek kunnen minder representatief worden naarmate de tijd verstrijkt. Eventuele toekomstige activiteiten, calamiteiten, sloopwerkzaamheden, bouwrijp maken en/of aanvoer van grond van elders, kunnen de bodemkwaliteit (sterk) beïnvloeden. Tijdens werkzaamheden in de bodem dient men alert te blijven op waarneembare bijzonderheden, die kunnen duiden op eventuele verontreinigingen.

Het onderzoek moet worden beoordeeld als één geheel, en betreft een inschatting van de bodemkwaliteit, op een bepaald moment. Het onderzoek is gebaseerd op informatie van derden en het verrichten van een beperkt aantal boringen en analyses, conform de geldende richtlijnen. Hierdoor is het mogelijk dat niet alle informatie is verkregen, dan wel dat niet alle afwijkingen in de bodem zijn geconstateerd. Voor eventueel hieruit voortvloeiende schade en/of gevolgen aanvaardt Hunneman Milieu-Advies Raalte BV op geen enkele wijze aansprakelijkheid.

3 VELD- EN LABORATORIUM ONDERZOEK

3.1 Veldonderzoek

Het veldonderzoek is uitgevoerd op 2 en 14 april 2025 door de gecertificeerde medewerkers dhr. J. Postma en dhr. J. Bootsvelt van Hunneman Milieu-Advies Raalte BV. Voor het verkennend bodemonderzoek zijn 30 handboringen uitgevoerd (1 t/m 30), waarvan 2 boringen zijn afgewerkt als peilbuis. De maximale boordiepte bedraagt 3,0 m-mv.

Voorafgaand aan het verkennend asbestonderzoek is een maaiveldinspectie uitgevoerd. Tijdens de maaiveldinspectie is op het maaiveld geen asbestverdacht materiaal aangetroffen.

Voor het verkennend asbestonderzoek zijn de monsterpunten uit het verkennend bodemonderzoek handmatig gegraven tot maximaal 0,5 m-mv, met een minimale oppervlakte van 0,09 m² (30 x 30 cm). De monsterpunten zijn met behulp van een grondboor (diameter 12 cm) doorgezet tot de onderliggende/ongeroerde bodemlaag. De opgegraven grond/puin is uitgespreid over een zeef, met een maaswijdte van 20 mm. Het achterblijvende residu op de zeef is geïnspecteerd op de aanwezigheid van asbestverdacht materiaal. Van de uitgezeefde grond/puin zijn mengmonsters samengesteld van de drupzones (0,0-0,2 m-mv) en de actuele contactzone (0,0-0,5 m-mv) voor de analytische bepaling van asbest in grond.

In bijlage 4 zijn de monsternamatformulieren asbest opgenomen. Voor de situatie van de monsterpunten en peilbuizen verwijzen wij naar tekening 1-1.

Bodemopbouw

In het veld zijn de fysische bodemeigenschappen per monsterpunt en bodemlaag beschreven. De beschrijvingen van de bodemprofielen zijn opgenomen in bijlage 2 en samengevat in tabel 5.

Tabel 5: *samenvatting van het lokaal aangetroffen bodemprofiel*

<i>traject (m-mv)</i>	<i>hoofdnaam</i>	<i>toevoeging</i>
0,0 ~ 0,08	klinker/gras	
0,08 ~ 0,5	zand, matig fijn	zwak humeus
0,5 ~ 3,0	zand, matig fijn	matig siltig
grondwaterstand: circa 1,4 m-mv		

Zintuiglijke waarnemingen

Tijdens het veldonderzoek is de opgeboorde grond beoordeeld op zintuiglijk waarneembare verontreinigingsindicaties. Hierbij is gebruik gemaakt van de olie/water-test (O/W-test) en is gelet op afwijkende kleur en geur van de bodem. Zintuiglijk is geen asbestverdacht materiaal in of op de bodem aangetroffen. Eventuele bijzonderheden zijn weergegeven in de boorbeschrijvingen (bijlage 2).

Monsternam

Voor het chemisch onderzoek zijn uit de boringen, van iedere 0,5 m (0,2 m bij monsternam met steekbus) of onderscheiden bodemlaag, monsters genomen. Op de deellocaties, waar de vluchtige verbindingen de kritische parameters zijn, is de monsternam, voor zover technisch mogelijk, verricht met een steekbus.

Het grondwater uit de nieuw geplaatste peilbuizen is na een standtijd van minimaal 1 week bemonsterd. De zuurgraad (pH), de elektrische geleidbaarheid (EC) en de troebelheid (NTU) van het grondwater zijn in het veld gemeten. De meetresultaten zijn weergegeven in tabel 7.

3.2 Laboratorium onderzoek

Op basis van de gehanteerde onderzoeksstrategie en waarnemingen uit het veld zijn (meng)monsters samengesteld voor analyse. De samenstelling van de (meng)monsters is weergegeven in tabel 6 en 8.

De analyses zijn uitgevoerd door een door de RvA geaccrediteerd laboratorium, welke door het Ministerie van Infrastructuur en Milieu is erkend om, in het kader van de Omgevingswet (OW) en het Besluit bodemkwaliteit (Bbk), analyses uit te voeren conform AS-3000 en AP-04. De analyserapporten van het laboratorium zijn opgenomen in bijlage 3. De resultaten van de analyses zijn weergegeven in tabel 6 t/m 8.

3.3 Toetsingscriteria en analyseresultaten, NEN-parameters

Binnen de Omgevingswet zijn toetsingswaarden opgenomen in het Besluit activiteiten leefomgeving (Bal). De kwaliteitsklassen en de bodemfunctieklassen zijn begrensd door kwaliteitseisen (normen). Daarvoor verwijst het Bal naar het Besluit bodemkwaliteit. De kwaliteitseisen zelf zijn uitgedrukt in gehalten met een eenheid in mg/kg of µg/kg. De meeste normen zijn nog hetzelfde als in de Regeling Bodemkwaliteit, die gold vóór de inwerkingtreding van de Omgevingswet. De kwaliteitseisen staan in tabel 1 van bijlage B van de Regeling Bodemkwaliteit 2022. Deze kwaliteitseisen bepalen in welke kwaliteitsklasse de landbodem of de grond valt. Dezelfde normen, met uitzondering van de kwaliteitsklassen 'matig verontreinigd' en 'sterk verontreinigd', gelden ook voor het indelen van de landbodem in bodemfunctieklassen. Het Rijk heeft voor de milieuhygiënische kwaliteit voor landbodem en grond de in figuur 9 weergegeven kwaliteitsklassen vastgesteld.

Figuur 9: kwaliteitsklassen voor landbodem en grond

Landbouw/natuur	Wonen	Industrie	Matig verontreinigd	Sterk verontreinigd
				> I-waarde landbodem

De analyseresultaten van de grond worden bij een verkennend onderzoek (indicatief) getoetst aan het Rbk. Voor een definitief oordeel is een AP-04 partijkeuring nodig. Aan de eisen voor klasse landbouw/natuur wordt voldaan indien de gehalten de bovengrenswaarden landbouw/natuur niet overschrijden. Afhankelijk van het aantal geanalyseerde stoffen mag voor een aantal parameters deze bovengrenswaarde worden overschreden met maximaal een factor twee, mits de bovengrenswaarde wonen niet wordt overschreden (uitgezonderd nikkel). Bij analyse op het standaardpakket is deze overschrijding toegestaan voor maximaal twee parameters.

Op dit moment voorziet BoToVa nog niet in het toetsen aan het Besluit activiteiten leefomgeving (Bal). Omdat het Bal toetst aan de grenswaarden voor landbouw/natuur, Wonen, Industrie en Interventiewaarde zijn voor onderhavig onderzoek de T-101 en de T-12 toetsingen voor vaste bodem uit BoToVa toegevoegd. Voor het grondwater is de T-13 toetsing uit BoToVa toegevoegd.

Tabel 6: analysesresultaten vaste bodem en toetsing

% H* = 10 % L* = 25	gestandaardiseerde resultaten en overschrijdingen grenswaarden[BoToVa-toetsing is opgenomen in de bijlage]						standaard bodem (mg/kg d.s.)				
monster boring traject (m-mv)	MM-01 1 t/m 8 0,0-0,5	MM-02 9 t/m 15 0,0-0,5	MM-03 16 t/m 25 0,0-0,5	MM-04 26 t/m 30 0,1-0,5	MM-05 11,15,27,28 0,5-2,0	MM-06 9,16,22 0,5-2,0	LN- waarde	½ (LN+I)	I- waarde	wonen waarde	industrie waarde
arseen	<	<	<	<	<	<	20	48	76	27	76
barium	@	@	@	@	@	@	@	@	@	@	@
cadmium	<	<	<	<	<	<	0,6	6,8	13	1,2	4,3
chromium	<	<	<	<	<	<	55	117,5	180	62	180
kobalt	<	<	<	<	<	<	15	102,5	190	35	190
koper	<	46•	46•	<	<	<	40	115	190	54	190
kwik	<	<	<	<	<	<	0,15	18,08	36	0,83	4,8
lood	<	<	<	<	<	<	50	290	530	210	530
molybdeen	<	<	<	<	<	<	1,5	96	190	88	190
nikkel	<	<	<	<	<	<	35	67,5	100	39	100
zink	<	<	<	<	<	<	140	430	720	200	720
PAK (10)-tot.	<	<	<	<	<	<	1,5	20,8	40	6,8	40
PCB's	<	<	<	<	<	<	0,02	0,51	1	0,04	0,5
min.olie	<	<	<	<	<	<	190	2595	5000	190	500
kwaliteitsklasse	LN	LN	LN	LN	LN	LN	indicatieve toetsing aan Rbk				
Toelichting bij tabel:							Kwaliteitsklassen:				
-	: niet geanalyseerd			LN			: Landbouw/natuur				
<	: geen overschrijding van de LN-waarde			W			: Wonen				
•	: overschrijding van de LN-waarde			IND			: Industrie				
••	: overschrijding van de Tussenwaarde			M			: Matig verontreinigd [NT]				
•••	: overschrijding van de Interventiewaarde			S			: Sterk verontreinigd [NT]				
							@ : geen toetsoordeel mogelijk				
							* : lutum- en humusgehalten standaard bodem				
							H : organisch stof L : lutum				
							NT : niet toepasbaar				

Tabel 7: analysesresultaten grondwater

	analysesresultaten (µg/l)		toetsingswaarden (µg/l)		
	9	28			
peilbuis filter (m-mv)	1,9-2,9	2,0-3,0			
pH	5,8	6,8			
EC (µs/cm)	803	120			
troebelheid (NTU)	1,37	22,2			
grondwater [m-mv]	1,4	1,5			
zware metalen			S- waarde	½ (S+I)	I- waarde
arseen	<	<	10	35	60
barium	<	<	50	337,5	625
cadmium	<	<	0,4	3,2	6
chromium	1,4•	<	1	15,5	30
kobalt	<	<	20	60	100
koper	<	<	15	45	75
kwik	<	<	0,05	0,17	0,30
lood	<	<	15	45	75
molybdeen	<	<	5	152,5	300
nikkel	<	<	15	45	75
zink	<	<	65	432,5	800
vluchtige aromaten					
benzeen	<	<	0,2	15,1	30
tolueen	<	<	7	503,5	1000
ethylbenzeen	<	<	4	77	150
xylenen (som)	<	<	0,2	35,1	70
styreen	<	<	6	153	300
naftaleen	<	<	0,01	35	70
gechloreerde koolwaterstoffen					
1,1-dichloorethaan	<	<	7	453,5	900
1,2-dichloorethaan	<	<	7	203,5	400
1,1-dichlooretheen	<	<	0,01	5	10
som C+T 1,2-dichlooretheen	<	<	0,01	10	20
dichloormethaan	<	<	0,01	500	1000
dichloorpropanen	<	<	0,8	40,4	80
tetrachlooretheen (per)	<	<	0,01	20	40
tetrachloormethaan (tetra)	<	<	0,01	5	10
1,1,1-trichloorethaan	<	<	0,01	150	300
1,1,2-trichloorethaan	<	<	0,01	65	130
trichlooretheen (tri)	<	<	24	262	500
trichloormethaan (chloroform)	<	<	6	203	400
vinylchloride	<	<	0,01	2,5	5
minerale olie	<	<	50	325	600
bromoform	<	<	#	315	630
Toelichting bij tabel: < : geen overschrijdingen detectiegrens en/of streefwaarde • : overschrijding van de streefwaarde •• : overschrijding van de tussenwaarde ••• : overschrijding interventiewaarde # : geen toetsingswaarden voor gegeven -: niet geanalyseerd < ^h : heranalyse					

3.4 Toetsingscriteria en analyseresultaten, asbest

Voor asbestonderzoek is de interventiewaarde uit de “Circulaire bodemsanering van 1 juli 2013” voor asbest in grond of puin (100 mg/kg d.s. gewogen) van toepassing.

Conform de NEN 5707 wordt in een verkennend onderzoek asbest beoordeeld of sprake is van een verdachte of een onverdachte locatie op het voorkomen van asbest. Het resultaat van het verkennend onderzoek is een uitspraak over de mogelijke verontreiniging van de bodem op basis van verzamelde stukken asbesthoudend materiaal en (meng)monsters grond. Aan de hand van het verkregen indicatieve gehalte aan asbest wordt nagegaan of nader onderzoek al dan niet noodzakelijk is. Door de lagere onderzoeksintensiteit van het verkennend onderzoek kan in deze fase niet direct worden getoetst aan de interventiewaarde. In het verkennend onderzoek wordt het gehalte getoetst aan de interventiewaarde, gecorrigeerd met een factor 2. Deze correctiefactor is een maat voor de betrouwbaarheid van het verkennend onderzoek in relatie tot het nader onderzoek.

Alleen indien in het verkennend onderzoek de onderzoeksintensiteit (hoeveelheid geïnspecteerde grond in de gaten en het aantal analyses) op hetzelfde niveau zit als in het nader onderzoek, dan is een directe toetsing aan de interventiewaarde mogelijk. Indien het asbestgehalte kleiner is dan de helft van de interventiewaarde is het statistisch aannemelijk dat ook in een nader onderzoekstraject de interventiewaarde niet zal worden overschreden. In deze gevallen geldt geen noodzaak tot het uitvoeren van een nader onderzoek asbest. Bij een asbestgehalte groter dan de helft van de interventiewaarde is een nader onderzoek asbest verplicht. De hoogste bepaalde waarde binnen een (deel)locatie is hiervoor bepalend.

Toetsing van de concentratie aan respirabele vezels (<0,5 mm) vindt plaats door toetsing van de gemeten concentratie aan de maximale waarde van 10 mg/kg d.s. (gewogen). Bij overschrijding van deze waarde is sprake van ‘onaanvaardbare risico’s buiten’. Uit onderzoek dat TNO (RIVM rapport 711701034/2003) heeft uitgevoerd blijkt dat zelfs voor het meest ‘losse’ niet-hechtgebonden asbest het aandeel aan respirabele vezels nooit meer zal zijn dan 5~10%. Dit betekent dat bij een asbestconcentratie in de grond van 100 mg/kg d.s. de concentratie aan respirabele vezels nooit meer zal zijn dan 5~10 mg/kg d.s. en derhalve geen sprake is van ‘onaanvaardbare risico’s’.

Grond of puin waarin een (gewogen) concentratie asbest boven de interventiewaarde wordt aangetroffen wordt, ongeacht het volume, beschouwd als verontreinigd met asbest. Indien na uitvoering van een nader onderzoek asbest in de grond of puin, een (gewogen) concentratie asbest lager dan de interventiewaarde wordt aangetoond, wordt de bodem als niet verontreinigd aangemerkt.

Tabel 8: analyseresultaten asbest in grond (fase verkennend derhalve indicatieve gehalten)

monstergegevens			analyseresultaten (mg of mg/kg d.s.)				asbesttype	
Monster	MP	traject (m-mv)	materiaal-monster(s) >20 mm (mg)	bodem/puin > 0,5 < 20 mm in mg/kg ds.	bodem/puin < 0,5 mm in mg/kg ds.	gewogen* asbestgehalte in de bodem	soort asbest	H/NH
RE-01	1 t/m 4	0,0-0,2	-	<	n.a.	<	-	-
RE-02	5 t/m 8	0,0-0,2	-	1,3	n.a.	1,3	S	H
RE-03	14,15,29,30	0,0-0,5	-	<	n.a.	<	-	-
RE-04	11,12,13,28	0,0-0,5	-	<	n.a.	<	-	-
RE-05	9,10,26,27	0,0-0,5	-	<	n.a.	<	-	-
Toelichting bij tabel:			<: kleiner dan de detectiegrens					
n.g.: niet geanalyseerd			-: niet van toepassing			n.a.: niet aangetoond		
S: serpentijn-asbest			H: hechtgebonden asbest			P: puinmonster		
A: amfibool			NH: niet hechtgebonden asbest			MP: monsterpunt		
*: gewogen concentratie asbest in de bodem of puin in mg/kg ds. wordt gevormd door de aangetoonde concentratie in het materiaal (verzamel)-monster aan asbestplaatjes in de gegraven monsterpunten en/of sleuven, vermeerderd met de aangetoonde concentratie aan asbest in het bodem/puin (meng)monster.								

4 INTERPRETATIE ONDERZOEKSRESULTATEN

In opdracht van Midden Nederland Makelaars B.V. is in april 2025, door Hunneman Milieu-Advies Raalte BV, een verkennend bodemonderzoek in combinatie met een verkennend asbestonderzoek uitgevoerd op de locatie aan de Polleveenseweg 11 te Voorthuizen.

Het onderzoek is uitgevoerd naar aanleiding van de voorgenomen bestemmingswijzing van agrarisch naar wonen op de locatie en heeft tot doel het vaststellen van de actuele kwaliteit van de bodem en het grondwater.

4.1 Asbestonderzoek

Zintuiglijk is geen asbestverdacht materiaal in of op de bodem/puin aangetroffen.

In de *actuele contactzone* [0,0-0,2 m-mv] onder de “drupzone” binnen RE-01 [mp.1 t/m 4] is, in de fractie > 0,5 mm en < 20 mm, analytisch geen gewogen asbest aangetoond. In de fractie < 0,5 mm zijn geen vrije vezels aangetroffen.

In de *actuele contactzone* [0,0-0,2 m-mv] onder de “drupzone” binnen RE-02 [mp.5 t/m 8] is, in de fractie > 0,5 mm en < 20 mm, analytisch 1,3 mg/kg d.s. aan gewogen asbest aangetoond. In de fractie < 0,5 mm zijn geen vrije vezels aangetroffen.

In de *actuele contactzone* binnen RE-03 t/m RE-05 [0,0~0,5 m-mv] is, in de fractie > 0,5 mm en < 20 mm, analytisch geen gewogen asbest aangetoond. In de fractie < 0,5 mm zijn geen vrije vezels aangetroffen.

4.2 Vaste bodem en grondwater

Analytisch zijn in de *bovengrond* (MM-01 t/m MM-04), met uitzondering van marginale verhogingen aan koper, geen gehalten aangetoond boven de kwaliteitseisen voor de klasse landbouw/natuur. De bovengrond valt in de kwaliteitsklasse landbouw/natuur.

Analytisch zijn in de *ondergrond* (MM-05 en MM-06) geen gehalten aangetoond boven de kwaliteitseisen voor de klasse landbouw/natuur. De ondergrond valt in de kwaliteitsklasse landbouw/natuur.

In het *grondwater* (peilbuis 9 en 28) zijn, met uitzondering van een licht verhoogd gehalte aan chroom in peilbuis 9, geen gehalten aangetoond boven de streefwaarden. Het aangetoonde gehalte aan chroom blijft beneden de signaleringswaarde.

4.3 Conclusies en aanbevelingen

In de bodem is zintuiglijk geen asbestverdacht materiaal aangetroffen. In de actuele contactzone/drupzones is maximaal 1,3 mg/kg d.s. aan gewogen asbest aangetoond. Het aangetoonde gewogen gehalte blijft ruim beneden de norm voor nader onderzoek.



De boven- en ondergrond valt in de kwaliteitsklasse landbouw/natuur. In het grondwater zijn geen gehalten aangetoond boven de signaleringswaarden.

Op basis van de onderzoeksresultaten is de actuele bodemkwaliteit afdoende vastgelegd en bestaan er geen bezwaren voor de voorgenomen sloop van de opstallen, functieverandering en nieuwbouw op de locatie.

Wij adviseren om grond die vrijkomt bij toekomstige herinrichting te hergebruiken binnen de locatie. Indien dit niet mogelijk is, kan de grond op basis van dit rapport worden afgevoerd naar een groundbank. Hiervoor dient de grond aanvullend te worden geanalyseerd op PFAS. Als de grond wordt afgevoerd voor toepassing elders, is aanvullend een AP-04 partijkeuring nodig conform het Besluit bodemkwaliteit (Bbk). In sommige gevallen is ook zonder partijkeuring toepassing elders mogelijk op basis van een bodemkwaliteitskaart.

BIJLAGE 1

Kadastraal overzicht

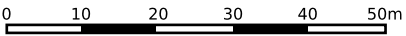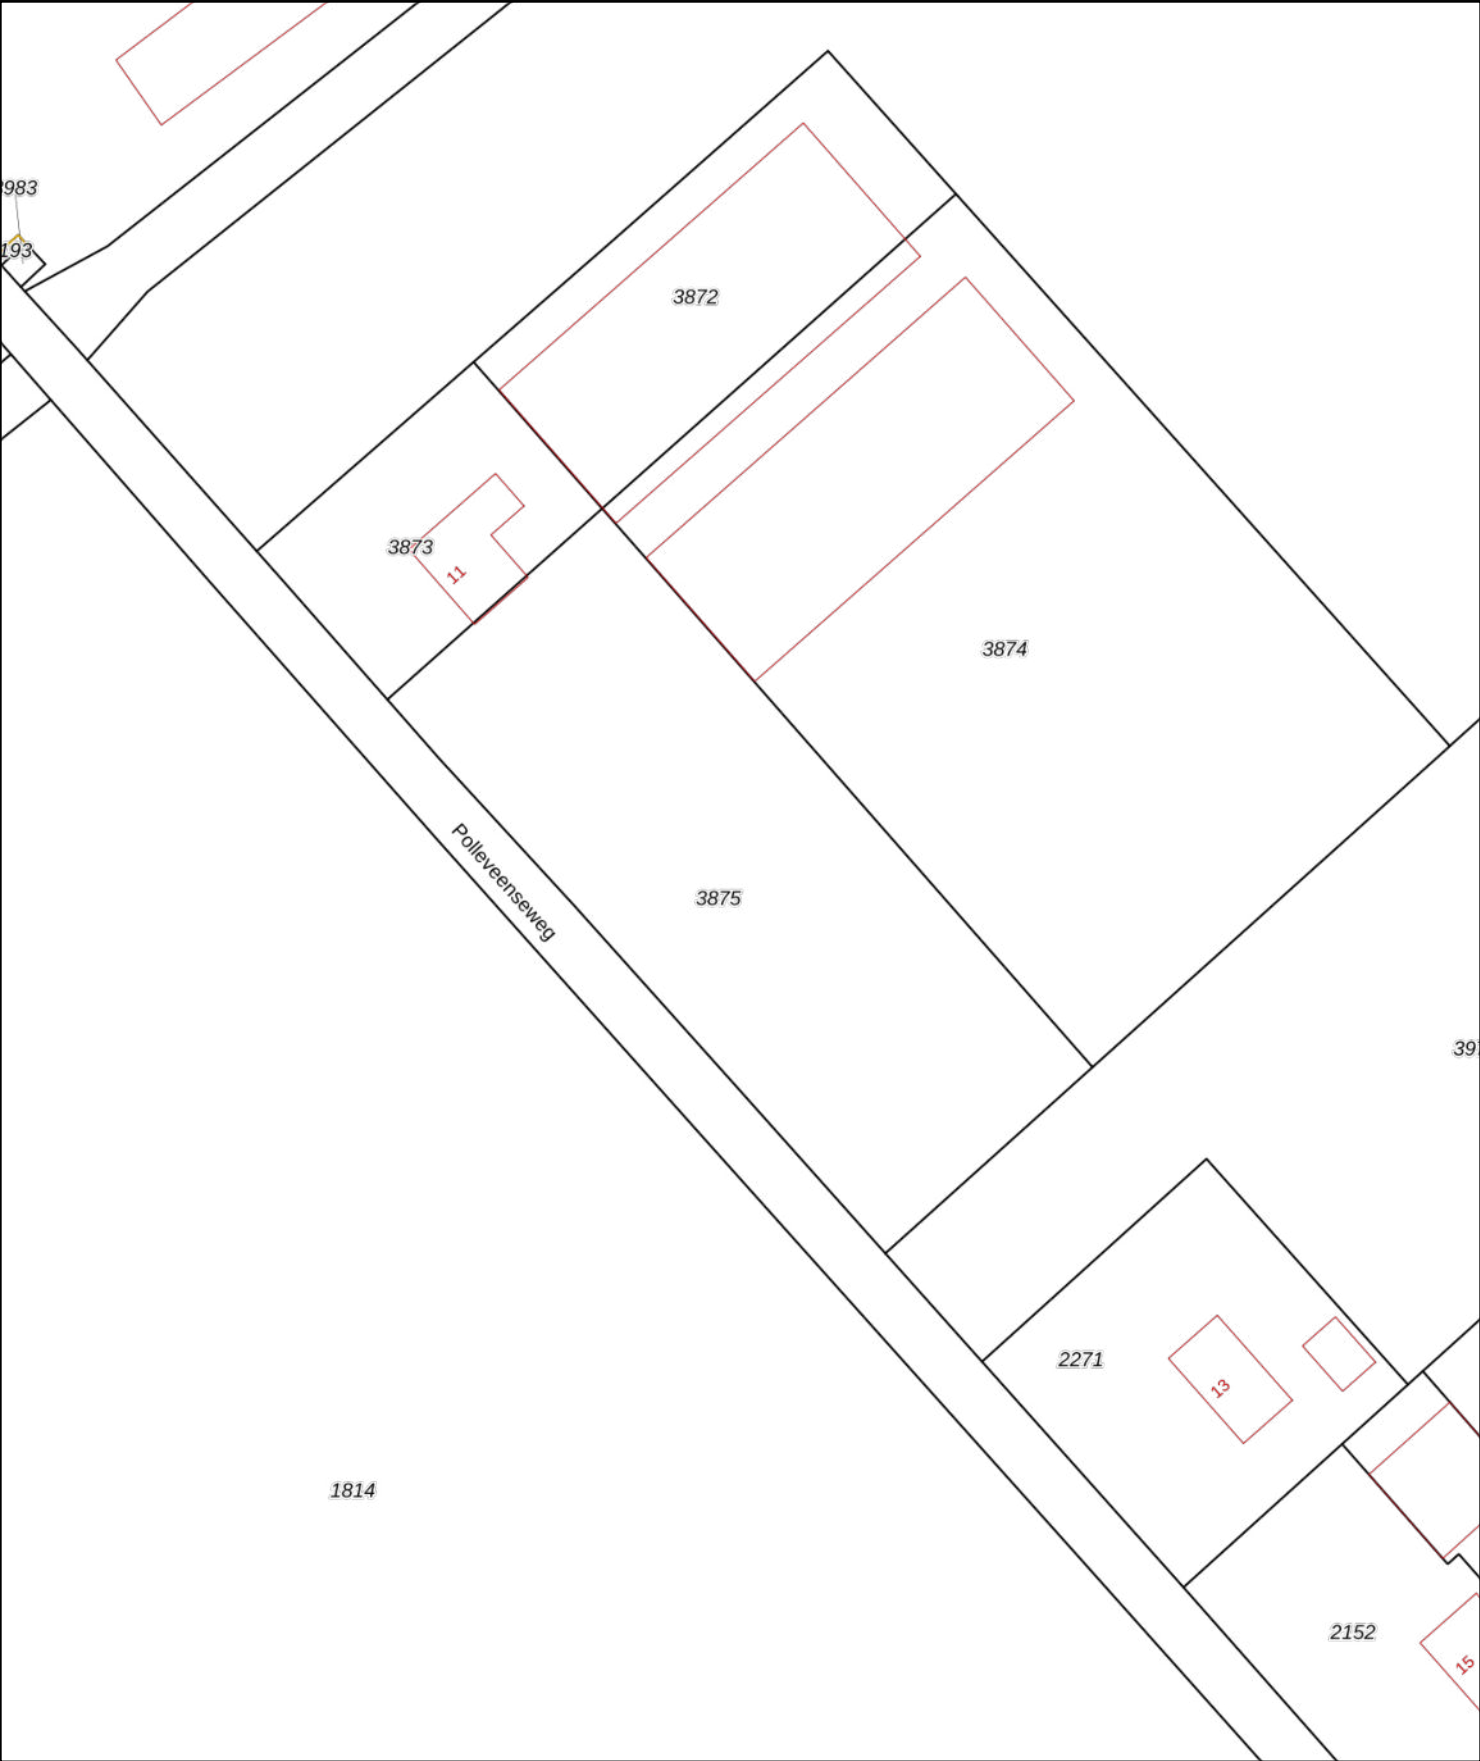

12345

25

Deze kaart is noordgericht

Perceelnummer

Huisnummer

Vastgestelde kadastrale grens

Voorlopige kadastrale grens

Administratieve kadastrale grens

Bebouwing

Schaal 1: 1000

Kadastrale gemeente

Sectie

Perceel

Voorthuizen

F

3875

Aan dit uittreksel kunnen geen betrouwbare maten worden ontleend.
De Dienst voor het kadaster en de openbare registers behoudt zich de intellectuele eigendomsrechten voor, waaronder het auteursrecht en het databankenrecht.

kadaster



BETREFT	Voorthuizen F 3875	
UW REFERENTIE	250151	
GELEVERD OP	03-05-2025 - 12:32	PRODUCTIEORDERNUMMER S11204485871
VOLLEDIG GESIGNALEERD T/M	02-05-2025 - 14:59	VOLLEDIG BIJGEWERKT T/M 02-05-2025 - 14:59
BLAD	1 van 1	

Eigendomsinformatie

ALGEMEEN

Kadastrale aanduiding [Voorthuizen F 3875](#)

Kadastrale objectidentificatie: 086630387570000

Kadastrale grootte 3.727 m²

Grens en grootte Vastgesteld

Coördinaten 172557 - 466871

Ontstaan uit [Voorthuizen F 1980](#)

AANTEKENINGEN

Publiekrechtelijke beperking in de zin van de Wet kenbaarheid publiekrechtelijke beperkingen
Er zijn geen beperkingen bekend
onroerende zaken

RECHTEN

1 Eigendom (recht van)

Afkomstig uit stuk [Hyp4 6723/51 Arnhem](#)

Naam gerechtigde [De heer Jan Teunis van de Lagemaat](#)

Adres Polleveenseweg 11
3781 NL VOORTHUIZEN

Geboren 08-04-1958


te BARNEVELD

Persoonsgegevens zijn ontleend aan de Basisregistratie Personen

Burgerlijke staat Zie akte(n)

BIJLAGE 2

Boorbeschrijvingen

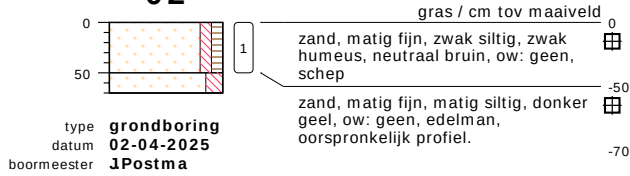01**02**

meetpunt 02
995200757

03


meetpunt 03
995200756

04


meetpunt 04
995200755

bodemprofielen schaal 1:75


onderzoek **NEN/VOA Polleveenseweg 11, Voorthuizen.**
projectcode **250151**
getekend conform **NEN 5104**

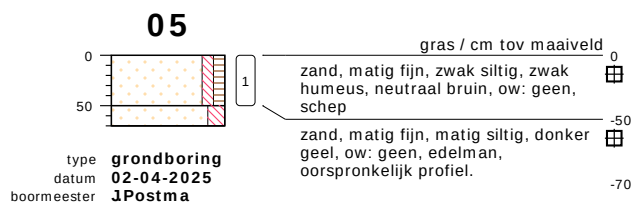

meetpunt 05
995200751

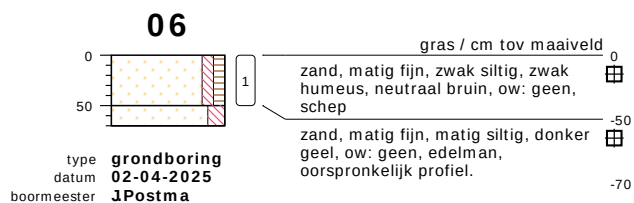


meetpunt 06
995200752

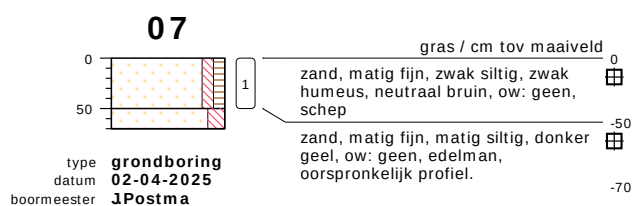



meetpunt 07
995200753

bodemprofielen schaal 1:75

onderzoek **NEN/VOA Polleveenseweg 11, Voorthuizen.**
projectcode **250151**
getekend conform **NEN 5104**

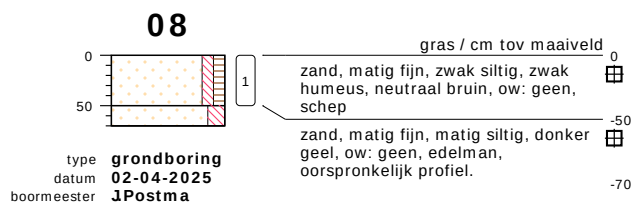


meetpunt 08
995200754

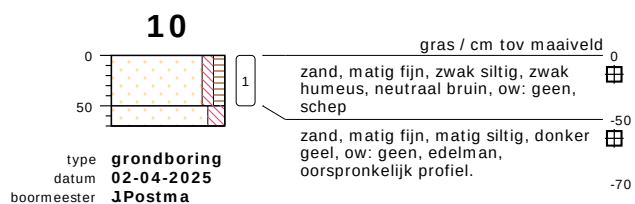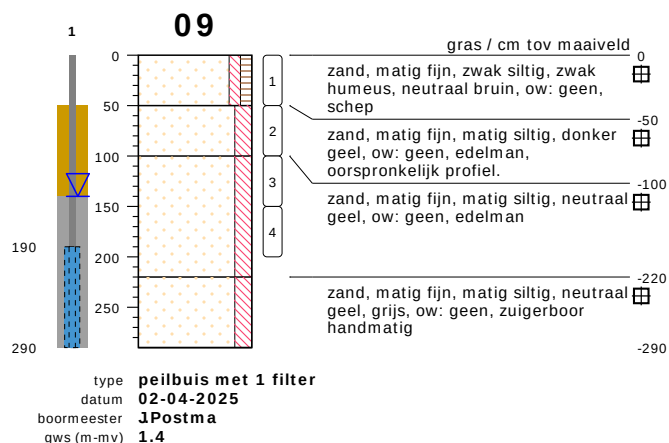


bodemprofielen schaal 1:75


onderzoek **NEN/VOA Polleveenseweg 11, Voorthuizen.**
projectcode **250151**
getekend conform **NEN 5104**

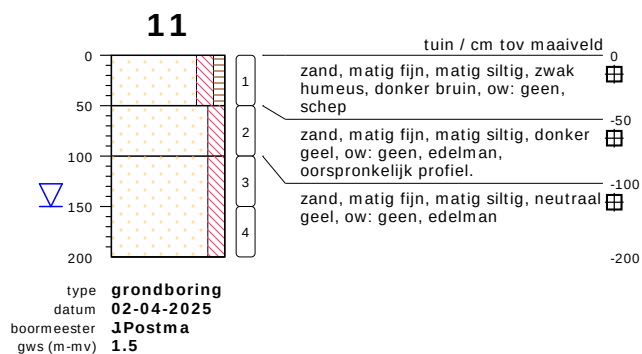

meetpunt 11
995200750

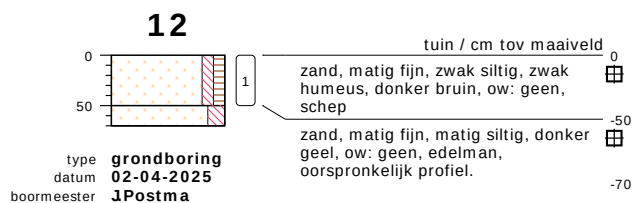


meetpunt 12
995200748

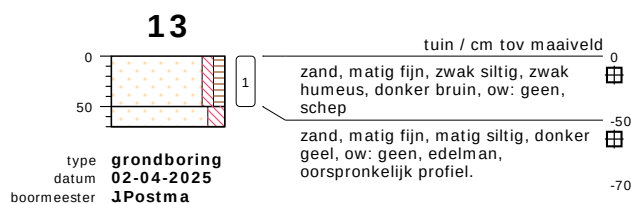


meetpunt 13
995200749

bodemprofielen schaal 1:75


onderzoek **NEN/VOA Polleveenseweg 11, Voorthuizen.**
projectcode **250151**
getekend conform **NEN 5104**

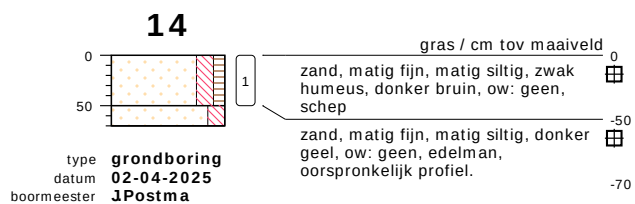

meetpunt 14
995200746

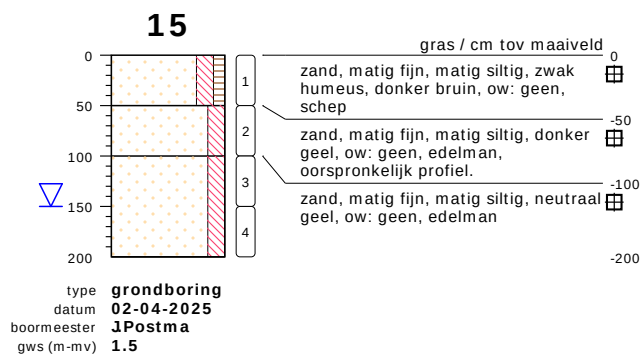


meetpunt 15
995200747

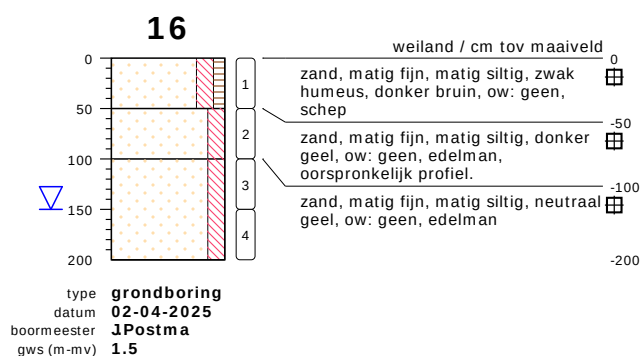

bodemprofielen schaal 1:75

onderzoek **NEN/VOA Polleveenseweg 11, Voorthuizen.**
projectcode **250151**
getekend conform **NEN 5104**

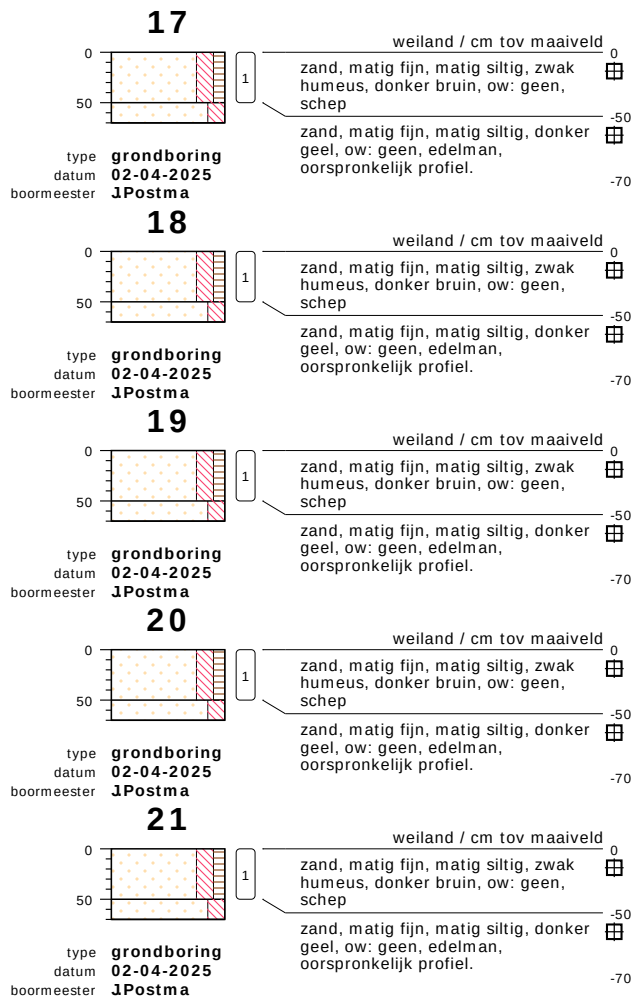

bodemprofielen schaal 1:75






onderzoek **NEN/VOA Polleveenseweg 11, Voorthuizen.**

projectcode **250151**

getekend conform **NEN 5104**




HUNNEMAN
MILIEU - ADVIES

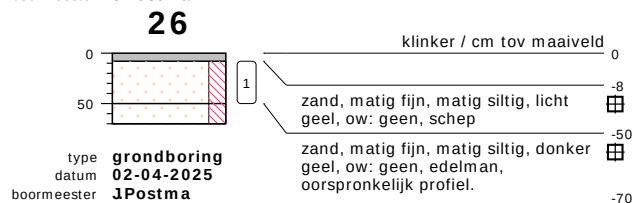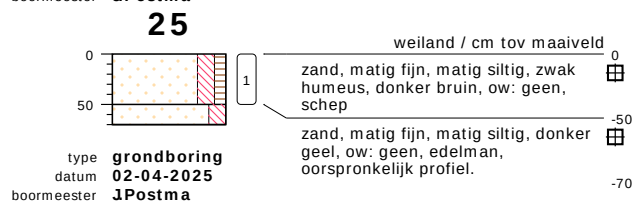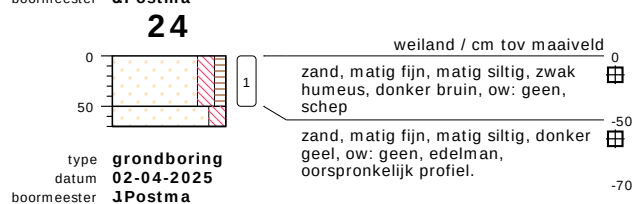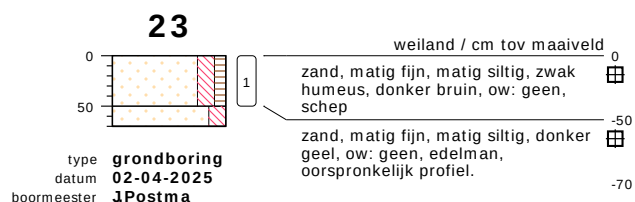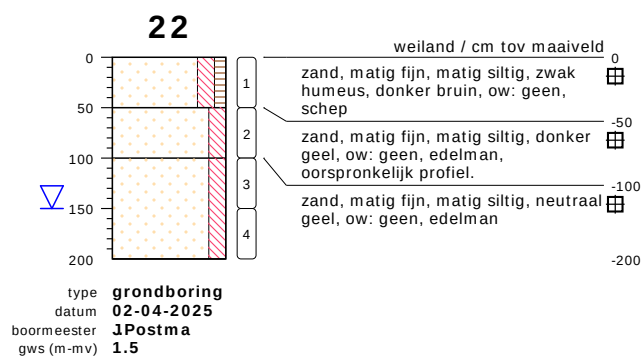

bodemprofielen schaal 1:75


onderzoek **NEN/VOA Polleveenseweg 11, Voorthuizen.**
projectcode **250151**
getekend conform **NEN 5104**

27

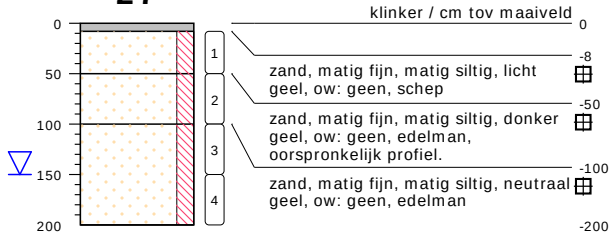

type **grondboring**
datum **02-04-2025**
boormeester **JPostma**
gws (m-mv) **1.5**

28

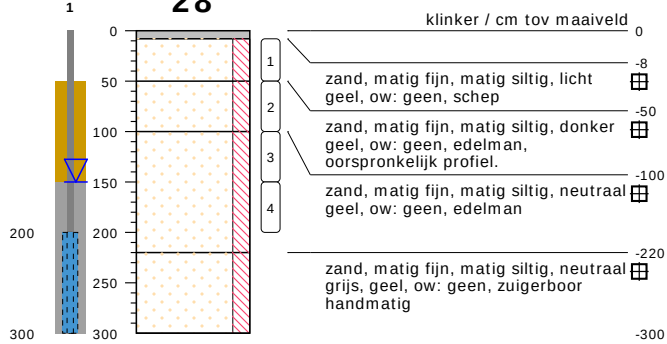

type **peilbuis met 1 filter**
datum **02-04-2025**
boormeester **JPostma**
gws (m-mv) **1.5**

29




type **grondboring**
datum **02-04-2025**
boormeester **JPostma**



meetpunt 29
995200744

bodemprofielen schaal 1:75

onderzoek **NEN/VOA Polleveenseweg 11, Voorthuizen.**
projectcode **250151**
getekend conform **NEN 5104**

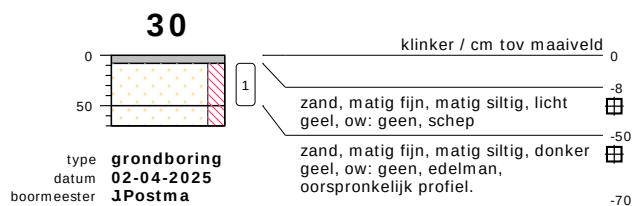


meetpunt 30
995200745

bodemprofielen **schaa1 1:75**

onderzoek **NEN/VOA Polleveenseweg 11, Voorthuizen.**
projectcode **250151**
getekend conform **NEN 5104**

PEILBUIS

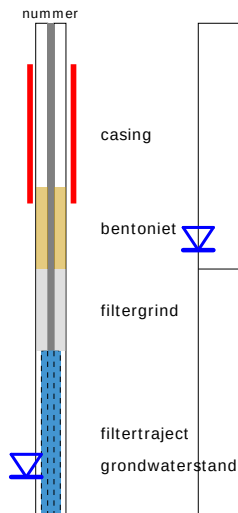


BORING




links= cm-maaiveld

rechts= cm + NAP

OLIE OP WATER REACTIE

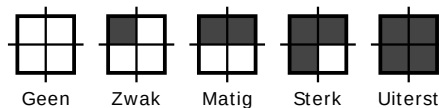

GEUR INTENSITEIT

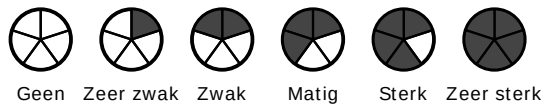

GRONDSOORTEN



GRIND, grindig (G,g)



ZAND, zandig (Z,z)




LEEM, siltig (L,s)



KLEI, kleilig (K,k)



VEEN, humeus (V,h)

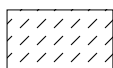

slib

MATE VAN BIJMENGING



zwak - (0-5%)



matig - (5-15%)



sterk - (15-50%)



uiterst - (> 50%)

VERHARDINGEN



asfalt, beton, klinkers, tegels
stelconplaat, ondoordringbare laag


GRADATIE ZAND

uf = uiterst fijn (63-105 um)
zf = zeer fijn (105-150 um)
mf = matig fijn (150-210 um)
mg = matig grof (210-300 um)
zg = zeer grof (300-420 um)
ug = uiterst grof (420-2000 um)

OVERIG



bodemvreemde bestanddelen aanwezig

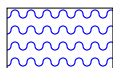

water

GRADATIE GRIND

f = fijn (2-5.6 mm)
mg = matig grof (5.6-16 mm)
zg = zeer grof (16-63 mm)

BESCHRIJVING BODEMLAAG

pid = foto ionisatie detector
bv = bodemvocht
ow = olie op water

BIJLAGE 3

Toetsingstabellen en analyserapporten vaste bodem, grondwater en asbest

Project	250151-NEN/VOA Polleveenseweg 11 Voorthuizen.						
Certificaten	1902859						
Toetsing	T.101 Beoordeling kwaliteitsklassen van grond en baggerspecie bij toepassen op of in de landbodem						
Toetsversie	TerraIndex 1.0.0			Toetsdatum: 3 May 2025 12:26			

Monsterreferentie	8726909						
Monsteromschrijving	MM-01 bovengrond, 01: 0-50, 02: 0-50, 03: 0-50, 04: 0-50, 05: 0-50, 06: 0-50, 07: 0-50, 08: 0-50						
Analyse	Eenheid	Analyseseres.	Gestand.Res.	Toetsoordeel	LN	WO	IND

<i>Lutum/Humus</i>							
Organische stof	% (m/m ds)	2.7	10				
lutumgehalte (pipetmethode)	% (m/m ds)	< 1	25				
<i>Droogrest</i>							
droge stof	%	89.4	89.4	@			
<i>Metalen ICP-AES</i>							
arseen (As)	mg/kg ds	< 4	< 4.8	-	20	27	76
barium (Ba)	mg/kg ds	< 20	< 54	@			
cadmium (Cd)	mg/kg ds	< 0.2	< 0.23	-	0.6	1.2	4.3
chroom (Cr)	mg/kg ds	< 10	< 13	-	55	62	180
kobalt (Co)	mg/kg ds	< 3	< 7.4	-	15	35	190
koper (Cu)	mg/kg ds	15	30	-	40	54	190
kwik (Hg) (niet vluchtig)	mg/kg ds	< 0.05	< 0.05	-	0.15	0.83	4.8
lood (Pb)	mg/kg ds	< 10	< 11	-	50	210	530
molybdeen (Mo)	mg/kg ds	< 1.5	< 1.0	-	1.5	88	190
nikkel (Ni)	mg/kg ds	< 4	< 8	-	35	39	100
zink (Zn)	mg/kg ds	21	49	-	140	200	720
<i>Minerale olie</i>							
minerale olie (florisil clean-up)	mg/kg ds	< 35	< 91	-	190	190	500
<i>Polycyclische koolwaterstoffen (GCMS)</i>							
naftaleen	mg/kg ds	< 0.05	< 0.035				
fenantreen	mg/kg ds	< 0.05	< 0.035				
antraceen	mg/kg ds	< 0.05	< 0.035				
fluoranteen	mg/kg ds	< 0.05	< 0.035				
benzo(a)antraceen	mg/kg ds	< 0.05	< 0.035				
chryseen	mg/kg ds	< 0.05	< 0.035				
benzo(k)fluoranteen	mg/kg ds	< 0.05	< 0.035				
benzo(a)pyreen	mg/kg ds	< 0.05	< 0.035				
benzo(ghi)peryleen	mg/kg ds	< 0.05	< 0.035				
indeno(1,2,3-cd)pyreen	mg/kg ds	< 0.05	< 0.035				
<i>Sommaties</i>							
som PAK (10)	mg/kg ds	0.35	< 0.35	-	1.5	6.8	40
<i>Polychloorbifenylen (GCMS)</i>							
PCB - 28	mg/kg ds	< 0.001	< 0.0026				
PCB - 52	mg/kg ds	< 0.001	< 0.0026				
PCB - 101	mg/kg ds	< 0.001	< 0.0026				
PCB - 118	mg/kg ds	< 0.001	< 0.0026				
PCB - 138	mg/kg ds	< 0.001	< 0.0026				
PCB - 153	mg/kg ds	< 0.001	< 0.0026				
PCB - 180	mg/kg ds	< 0.001	< 0.0026				
<i>Sommaties</i>							
som PCBs (7)	mg/kg ds	0.005	< 0.018	-	0.02	0.04	0.5

Toetsoordeel monster 8726909:				Klasse landbouw/natuur			
-------------------------------	--	--	--	------------------------	--	--	--

Monsterreferentie		8726910						
Monsteromschrijving		MM-02 bovengrond, 09: 0-50, 10: 0-50, 11: 0-50, 12: 0-50, 13: 0-50, 14: 0-50, 15: 0-50						
Analyse	Eenheid	Analyseres.	Gestand.Res.	Toetsoordeel	LN	WO	IND	
<i>Lutum/Humus</i>								
Organische stof	% (m/m ds)	4.5	10					
lutumgehalte (pipetmethode)	% (m/m ds)	< 1	25					
<i>Droogrest</i>								
droge stof	%	83.3	83.3	@				
<i>Metalen ICP-AES</i>								
arseen (As)	mg/kg ds	< 4	< 4.6	-	20	27	76	
barium (Ba)	mg/kg ds	< 20	< 54	@				
cadmium (Cd)	mg/kg ds	< 0.2	< 0.22	-	0.6	1.2	4.3	
chrom (Cr)	mg/kg ds	< 10	< 13	-	55	62	180	
kobalt (Co)	mg/kg ds	< 3	< 7.4	-	15	35	190	
koper (Cu)	mg/kg ds	24	46	WO	40	54	190	
kwik (Hg) (niet vluchtig)	mg/kg ds	< 0.05	< 0.05	-	0.15	0.83	4.8	
lood (Pb)	mg/kg ds	14	21	-	50	210	530	
molybdeen (Mo)	mg/kg ds	< 1.5	< 1.0	-	1.5	88	190	
nikkel (Ni)	mg/kg ds	< 4	< 8	-	35	39	100	
zink (Zn)	mg/kg ds	44	98	-	140	200	720	
<i>Minerale olie</i>								
minerale olie (florisil clean-up)	mg/kg ds	< 35	< 54	-	190	190	500	
<i>Polycyclische koolwaterstoffen (GCMS)</i>								
naftaleen	mg/kg ds	< 0.05	< 0.035					
fenantreen	mg/kg ds	< 0.05	< 0.035					
antraceen	mg/kg ds	< 0.05	< 0.035					
fluoranteen	mg/kg ds	< 0.05	< 0.035					
benzo(a)antraceen	mg/kg ds	< 0.05	< 0.035					
chryseen	mg/kg ds	< 0.05	< 0.035					
benzo(k)fluoranteen	mg/kg ds	< 0.05	< 0.035					
benzo(a)pyreen	mg/kg ds	< 0.05	< 0.035					
benzo(ghi)peryleen	mg/kg ds	< 0.05	< 0.035					
indeno(1,2,3-cd)pyreen	mg/kg ds	< 0.05	< 0.035					
<i>Sommaties</i>								
som PAK (10)	mg/kg ds	0.35	< 0.35	-	1.5	6.8	40	
<i>Polychloorbifenylen (GCMS)</i>								
PCB - 28	mg/kg ds	< 0.001	< 0.0016					
PCB - 52	mg/kg ds	< 0.001	< 0.0016					
PCB - 101	mg/kg ds	< 0.001	< 0.0016					
PCB - 118	mg/kg ds	< 0.001	< 0.0016					
PCB - 138	mg/kg ds	< 0.001	< 0.0016					
PCB - 153	mg/kg ds	< 0.001	< 0.0016					
PCB - 180	mg/kg ds	< 0.001	< 0.0016					
<i>Sommaties</i>								
som PCBs (7)	mg/kg ds	0.005	< 0.011	-	0.02	0.04	0.5	
Toetsoordeel monster 8726910:				Klasse landbouw/natuur				

Monsterreferentie		8726911						
Monsteromschrijving		MM-03 bovengrond, 16: 0-50, 17: 0-50, 18: 0-50, 19: 0-50, 20: 0-50, 21: 0-50, 22: 0-50, 23: 0-50, 24: 0-50, 25: 0-50						
Analyse	Eenheid	Analyseres.	Gestand.Res.	Toetsoordeel	LN	WO	IND	
<i>Lutum/Humus</i>								
Organische stof	% (m/m ds)	5.8	10					
lutumgehalte (pipetmethode)	% (m/m ds)	< 1	25					
<i>Droogrest</i>								
droge stof	%	88.8	88.8	@				
<i>Metalen ICP-AES</i>								
arseen (As)	mg/kg ds	< 4	< 4.5	-	20	27	76	
barium (Ba)	mg/kg ds	< 20	< 54	@				
cadmium (Cd)	mg/kg ds	< 0.2	< 0.21	-	0.6	1.2	4.3	
chromium (Cr)	mg/kg ds	< 10	< 13	-	55	62	180	
kobalt (Co)	mg/kg ds	< 3	< 7.4	-	15	35	190	
koper (Cu)	mg/kg ds	25	46	WO	40	54	190	
kwik (Hg) (niet vluchtig)	mg/kg ds	< 0.05	< 0.05	-	0.15	0.83	4.8	
lood (Pb)	mg/kg ds	14	21	-	50	210	530	
molybdeen (Mo)	mg/kg ds	< 1.5	< 1.0	-	1.5	88	190	
nikkel (Ni)	mg/kg ds	< 4	< 8	-	35	39	100	
zink (Zn)	mg/kg ds	58	130	-	140	200	720	
<i>Minerale olie</i>								
minerale olie (florisil clean-up)	mg/kg ds	< 35	< 42	-	190	190	500	
<i>Polycyclische koolwaterstoffen (GCMS)</i>								
naftaleen	mg/kg ds	< 0.05	< 0.035					
fenantreen	mg/kg ds	< 0.05	< 0.035					
antraceen	mg/kg ds	< 0.05	< 0.035					
fluoranteen	mg/kg ds	< 0.05	< 0.035					
benzo(a)antraceen	mg/kg ds	< 0.05	< 0.035					
chryseen	mg/kg ds	< 0.05	< 0.035					
benzo(k)fluoranteen	mg/kg ds	< 0.05	< 0.035					
benzo(a)pyreen	mg/kg ds	< 0.05	< 0.035					
benzo(ghi)peryleen	mg/kg ds	< 0.05	< 0.035					
indeno(1,2,3-cd)pyreen	mg/kg ds	< 0.05	< 0.035					
<i>Sommaties</i>								
som PAK (10)	mg/kg ds	0.35	< 0.35	-	1.5	6.8	40	
<i>Polychloorbifenylen (GCMS)</i>								
PCB - 28	mg/kg ds	< 0.001	< 0.0012					
PCB - 52	mg/kg ds	< 0.001	< 0.0012					
PCB - 101	mg/kg ds	< 0.001	< 0.0012					
PCB - 118	mg/kg ds	< 0.001	< 0.0012					
PCB - 138	mg/kg ds	< 0.001	< 0.0012					
PCB - 153	mg/kg ds	< 0.001	< 0.0012					
PCB - 180	mg/kg ds	< 0.001	< 0.0012					
<i>Sommaties</i>								
som PCBs (7)	mg/kg ds	0.005	< 0.0084	-	0.02	0.04	0.5	
Toetsoordeel monster 8726911:				Klasse landbouw/natuur				

Monsterreferentie		8726912						
Monsteromschrijving		MM-04 bovengrond, 26: 8-50, 27: 8-50, 28: 8-50, 29: 8-50, 30: 8-50						
Analyse	Eenheid	Analyseres.	Gestand.Res.	Toetsoordeel	LN	WO	IND	
<i>Lutum/Humus</i>								
Organische stof	% (m/m ds)	0.6	10					
lutumgehalte (pipetmethode)	% (m/m ds)	< 1	25					
<i>Droogrest</i>								
droge stof	%	96.8	96.8	@				
<i>Metalen ICP-AES</i>								
arseen (As)	mg/kg ds	< 4	< 4.9	-	20	27	76	
barium (Ba)	mg/kg ds	< 20	< 54	@				
cadmium (Cd)	mg/kg ds	< 0.2	< 0.24	-	0.6	1.2	4.3	
chrom (Cr)	mg/kg ds	< 10	< 13	-	55	62	180	
kobalt (Co)	mg/kg ds	< 3	< 7.4	-	15	35	190	
koper (Cu)	mg/kg ds	< 5	< 7.2	-	40	54	190	
kwik (Hg) (niet vluchtig)	mg/kg ds	< 0.05	< 0.05	-	0.15	0.83	4.8	
lood (Pb)	mg/kg ds	< 10	< 11	-	50	210	530	
molybdeen (Mo)	mg/kg ds	< 1.5	< 1.0	-	1.5	88	190	
nikkel (Ni)	mg/kg ds	< 4	< 8	-	35	39	100	
zink (Zn)	mg/kg ds	< 20	< 33	-	140	200	720	
<i>Minerale olie</i>								
minerale olie (florisil clean-up)	mg/kg ds	< 35	< 120	-	190	190	500	
<i>Polycyclische koolwaterstoffen (GCMS)</i>								
naftaleen	mg/kg ds	< 0.05	< 0.035					
fenantreen	mg/kg ds	< 0.05	< 0.035					
antraceen	mg/kg ds	< 0.05	< 0.035					
fluoranteen	mg/kg ds	< 0.05	< 0.035					
benzo(a)antraceen	mg/kg ds	< 0.05	< 0.035					
chryseen	mg/kg ds	< 0.05	< 0.035					
benzo(k)fluoranteen	mg/kg ds	< 0.05	< 0.035					
benzo(a)pyreen	mg/kg ds	< 0.05	< 0.035					
benzo(ghi)peryleen	mg/kg ds	< 0.05	< 0.035					
indeno(1,2,3-cd)pyreen	mg/kg ds	< 0.05	< 0.035					
<i>Sommaties</i>								
som PAK (10)	mg/kg ds	0.35	< 0.35	-	1.5	6.8	40	
<i>Polychloorbifenylen (GCMS)</i>								
PCB - 28	mg/kg ds	< 0.001	< 0.0035					
PCB - 52	mg/kg ds	< 0.001	< 0.0035					
PCB - 101	mg/kg ds	< 0.001	< 0.0035					
PCB - 118	mg/kg ds	< 0.001	< 0.0035					
PCB - 138	mg/kg ds	< 0.001	< 0.0035					
PCB - 153	mg/kg ds	< 0.001	< 0.0035					
PCB - 180	mg/kg ds	< 0.001	< 0.0035					
<i>Sommaties</i>								
som PCBs (7)	mg/kg ds	0.005	< 0.024	-	0.02	0.04	0.5	
Toetsoordeel monster 8726912:				Klasse landbouw/natuur				

Monsterreferentie	8726913							
Monsteromschrijving	MM-05 ondergrond, 11: 50-100, 11: 100-150, 11: 150-200, 15: 100-150, 15: 150-200, 15: 50-100, 27: 50-100, 27: 100-150, 28: 50-100, 28: 100-150							
Analyse	Eenheid	Analyseres.	Gestand.Res.	Toetsoordeel	LN	WO	IND	
<i>Lutum/Humus</i>								
Organische stof	% (m/m ds)	0.4	10					
lutumgehalte (pipetmethode)	% (m/m ds)	< 1	25					
<i>Droogrest</i>								
droge stof	%	90	90.0	@				
<i>Metalen ICP-AES</i>								
arseen (As)	mg/kg ds	< 4	< 4.9	-	20	27	76	
barium (Ba)	mg/kg ds	< 20	< 54	@				
cadmium (Cd)	mg/kg ds	< 0.2	< 0.24	-	0.6	1.2	4.3	
chromium (Cr)	mg/kg ds	< 10	< 13	-	55	62	180	
kobalt (Co)	mg/kg ds	< 3	< 7.4	-	15	35	190	
koper (Cu)	mg/kg ds	< 5	< 7.2	-	40	54	190	
kwik (Hg) (niet vluchtig)	mg/kg ds	< 0.05	< 0.05	-	0.15	0.83	4.8	
lood (Pb)	mg/kg ds	< 10	< 11	-	50	210	530	
molybdeen (Mo)	mg/kg ds	< 1.5	< 1.0	-	1.5	88	190	
nikkel (Ni)	mg/kg ds	< 4	< 8	-	35	39	100	
zink (Zn)	mg/kg ds	< 20	< 33	-	140	200	720	
<i>Minerale olie</i>								
minerale olie (florisil clean-up)	mg/kg ds	< 35	< 120	-	190	190	500	
<i>Polycyclische koolwaterstoffen (GCMS)</i>								
naftaleen	mg/kg ds	< 0.05	< 0.035					
fenantreen	mg/kg ds	< 0.05	< 0.035					
antraceen	mg/kg ds	< 0.05	< 0.035					
fluoranteen	mg/kg ds	< 0.05	< 0.035					
benzo(a)antraceen	mg/kg ds	< 0.05	< 0.035					
chryseen	mg/kg ds	< 0.05	< 0.035					
benzo(k)fluoranteen	mg/kg ds	< 0.05	< 0.035					
benzo(a)pyreen	mg/kg ds	< 0.05	< 0.035					
benzo(ghi)peryleen	mg/kg ds	< 0.05	< 0.035					
indeno(1,2,3-cd)pyreen	mg/kg ds	< 0.05	< 0.035					
<i>Sommaties</i>								
som PAK (10)	mg/kg ds	0.35	< 0.35	-	1.5	6.8	40	
<i>Polychloorbifenylen (GCMS)</i>								
PCB - 28	mg/kg ds	< 0.001	< 0.0035					
PCB - 52	mg/kg ds	< 0.001	< 0.0035					
PCB - 101	mg/kg ds	< 0.001	< 0.0035					
PCB - 118	mg/kg ds	< 0.001	< 0.0035					
PCB - 138	mg/kg ds	< 0.001	< 0.0035					
PCB - 153	mg/kg ds	< 0.001	< 0.0035					
PCB - 180	mg/kg ds	< 0.001	< 0.0035					
<i>Sommaties</i>								
som PCBs (7)	mg/kg ds	0.005	< 0.024	-	0.02	0.04	0.5	
Toetsoordeel monster 8726913:				Klasse landbouw/natuur				

Monsterreferentie	8726914							
Monsteromschrijving	MM-06 ondergrond, 09: 50-100, 09: 100-150, 09: 150-200, 16: 50-100, 16: 100-150, 16: 150-200, 22: 50-100, 22: 100-150, 22: 150-200							
Analyse	Eenheid	Analyseres.	Gestand.Res.	Toetsoordeel	LN	WO	IND	

Lutum/Humus

Organische stof	% (m/m ds)	0.4	10
lutumgehalte (pipetmethode)	% (m/m ds)	< 1	25

Droogrest

droge stof	%	86.3	86.3	@
------------	---	------	------	---

Metalen ICP-AES

arseen (As)	mg/kg ds	< 4	< 4.9	-	20	27	76
barium (Ba)	mg/kg ds	< 20	< 54	@			
cadmium (Cd)	mg/kg ds	< 0.2	< 0.24	-	0.6	1.2	4.3
chroom (Cr)	mg/kg ds	< 10	< 13	-	55	62	180
kobalt (Co)	mg/kg ds	< 3	< 7.4	-	15	35	190
koper (Cu)	mg/kg ds	< 5	< 7.2	-	40	54	190
kwik (Hg) (niet vluchtig)	mg/kg ds	< 0.05	< 0.05	-	0.15	0.83	4.8
lood (Pb)	mg/kg ds	< 10	< 11	-	50	210	530
molybdeen (Mo)	mg/kg ds	< 1.5	< 1.0	-	1.5	88	190
nikkel (Ni)	mg/kg ds	< 4	< 8	-	35	39	100
zink (Zn)	mg/kg ds	< 20	< 33	-	140	200	720

Minerale olie

minerale olie (florisil clean-up)	mg/kg ds	< 35	< 120	-	190	190	500
-----------------------------------	----------	------	-------	---	-----	-----	-----

Polycyclische koolwaterstoffen (GCMS)

naftaleen	mg/kg ds	< 0.05	< 0.035
fenantreen	mg/kg ds	< 0.05	< 0.035
antraceen	mg/kg ds	< 0.05	< 0.035
fluoranteen	mg/kg ds	< 0.05	< 0.035
benzo(a)antraceen	mg/kg ds	< 0.05	< 0.035
chryseen	mg/kg ds	< 0.05	< 0.035
benzo(k)fluoranteen	mg/kg ds	< 0.05	< 0.035
benzo(a)pyreen	mg/kg ds	< 0.05	< 0.035
benzo(ghi)peryleen	mg/kg ds	< 0.05	< 0.035
indeno(1,2,3-cd)pyreen	mg/kg ds	< 0.05	< 0.035

Sommaties

som PAK (10)	mg/kg ds	0.35	< 0.35	-	1.5	6.8	40
--------------	----------	------	--------	---	-----	-----	----

Polychloorbifenylen (GCMS)

PCB - 28	mg/kg ds	< 0.001	< 0.0035
PCB - 52	mg/kg ds	< 0.001	< 0.0035
PCB - 101	mg/kg ds	< 0.001	< 0.0035
PCB - 118	mg/kg ds	< 0.001	< 0.0035
PCB - 138	mg/kg ds	< 0.001	< 0.0035
PCB - 153	mg/kg ds	< 0.001	< 0.0035
PCB - 180	mg/kg ds	< 0.001	< 0.0035

Sommaties

som PCBs (7)	mg/kg ds	0.005	< 0.024	-	0.02	0.04	0.5
--------------	----------	-------	---------	---	------	------	-----

Toetsoordeel monster 8726914:	Klasse landbouw/natuur
-------------------------------	------------------------

Legenda	
-	<= Landbouw/natuur
@	Geen toetsoordeel mogelijk
WO	Wonen

Project	250151-NEN/VOA Polleveenseweg 11 Voorthuizen.						
Certificaten	1902859						
Toetsing	T.12 Beoordeling kwaliteit van grond volgens Wbb						
Toetsversie	TerraIndex 3.2.0			Toetsdatum: 3 May 2025 12:27			
Monsterreferentie	8726909						
Monsteromschrijving	MM-01 bovengrond, 01: 0-50, 02: 0-50, 03: 0-50, 04: 0-50, 05: 0-50, 06: 0-50, 07: 0-50, 08: 0-50						
Analyse	Eenheid	Analyseres.	Gestand.Res.	Toetsoordeel	AW	T	I
Lutum/Humus							
Organische stof	% (m/m ds)	2.7	10				
lutumgehalte (pipetmethode)	% (m/m ds)	< 1	25				
Droogrest							
droge stof	%	89.4	89.4	@			
Metalen ICP-AES							
arseen (As)	mg/kg ds	< 4	< 4.8	-	20	48	76
barium (Ba)	mg/kg ds	< 20	< 54	@	190	555	920
cadmium (Cd)	mg/kg ds	< 0.2	< 0.23	-	0.6	6.8	13
chromium (Cr)	mg/kg ds	< 10	< 13	-	55	117.5	180
kobalt (Co)	mg/kg ds	< 3	< 7.4	-	15	102.5	190
koper (Cu)	mg/kg ds	15	30	-	40	115	190
kwik (Hg) (niet vluchtig)	mg/kg ds	< 0.05	< 0.05	-	0.15	18.075	36
lood (Pb)	mg/kg ds	< 10	< 11	-	50	290	530
molybdeen (Mo)	mg/kg ds	< 1.5	< 1.0	-	1.5	95.75	190
nikkel (Ni)	mg/kg ds	< 4	< 8	-	35	67.5	100
zink (Zn)	mg/kg ds	21	49	-	140	430	720
Minerale olie							
minerale olie (florisil clean-up)	mg/kg ds	< 35	< 91	-	190	2595	5000
Polycyclische koolwaterstoffen (GCMS)							
naftaleen	mg/kg ds	< 0.05	< 0.035				
fenantreen	mg/kg ds	< 0.05	< 0.035				
antraceen	mg/kg ds	< 0.05	< 0.035				
fluoranteen	mg/kg ds	< 0.05	< 0.035				
benzo(a)antraceen	mg/kg ds	< 0.05	< 0.035				
chryseen	mg/kg ds	< 0.05	< 0.035				
benzo(k)fluoranteen	mg/kg ds	< 0.05	< 0.035				
benzo(a)pyreen	mg/kg ds	< 0.05	< 0.035				
benzo(ghi)peryleen	mg/kg ds	< 0.05	< 0.035				
indeno(1,2,3-cd)pyreen	mg/kg ds	< 0.05	< 0.035				
Sommaties							
som PAK (10)	mg/kg ds	0.35	< 0.35	-	1.5	20.75	40
Polychloorbifenylen (GCMS)							
PCB - 28	mg/kg ds	< 0.001	< 0.0026				
PCB - 52	mg/kg ds	< 0.001	< 0.0026				
PCB - 101	mg/kg ds	< 0.001	< 0.0026				
PCB - 118	mg/kg ds	< 0.001	< 0.0026				
PCB - 138	mg/kg ds	< 0.001	< 0.0026				
PCB - 153	mg/kg ds	< 0.001	< 0.0026				
PCB - 180	mg/kg ds	< 0.001	< 0.0026				
Sommaties							
som PCBs (7)	mg/kg ds	0.005	< 0.018	-	0.02	0.51	1
Toetsoordeel monster 8726909:				Voldoet aan Achtergrondwaarde			

Monsterreferentie		8726910						
Monsteromschrijving		MM-02 bovengrond, 09: 0-50, 10: 0-50, 11: 0-50, 12: 0-50, 13: 0-50, 14: 0-50, 15: 0-50						
Analyse	Eenheid	Analyseres.	Gestand.Res.	Toetsoordeel	AW	T	I	
<i>Lutum/Humus</i>								
Organische stof	% (m/m ds)	4.5	10					
lutumgehalte (pipetmethode)	% (m/m ds)	< 1	25					
<i>Droogrest</i>								
droge stof	%	83.3	83.3	@				
<i>Metalen ICP-AES</i>								
arseen (As)	mg/kg ds	< 4	< 4.6	-	20	48	76	
barium (Ba)	mg/kg ds	< 20	< 54	@	190	555	920	
cadmium (Cd)	mg/kg ds	< 0.2	< 0.22	-	0.6	6.8	13	
chromium (Cr)	mg/kg ds	< 10	< 13	-	55	117.5	180	
kobalt (Co)	mg/kg ds	< 3	< 7.4	-	15	102.5	190	
koper (Cu)	mg/kg ds	24	46	1.1 AW(WO)	40	115	190	
kwik (Hg) (niet vluchtig)	mg/kg ds	< 0.05	< 0.05	-	0.15	18.075	36	
lood (Pb)	mg/kg ds	14	21	-	50	290	530	
molybdeen (Mo)	mg/kg ds	< 1.5	< 1.0	-	1.5	95.75	190	
nikkel (Ni)	mg/kg ds	< 4	< 8	-	35	67.5	100	
zink (Zn)	mg/kg ds	44	98	-	140	430	720	
<i>Minerale olie</i>								
minerale olie (florisil clean-up)	mg/kg ds	< 35	< 54	-	190	2595	5000	
<i>Polycyclische koolwaterstoffen (GCMS)</i>								
naftaleen	mg/kg ds	< 0.05	< 0.035					
fenantreen	mg/kg ds	< 0.05	< 0.035					
antraceen	mg/kg ds	< 0.05	< 0.035					
fluoranteen	mg/kg ds	< 0.05	< 0.035					
benzo(a)antraceen	mg/kg ds	< 0.05	< 0.035					
chryseen	mg/kg ds	< 0.05	< 0.035					
benzo(k)fluoranteen	mg/kg ds	< 0.05	< 0.035					
benzo(a)pyreen	mg/kg ds	< 0.05	< 0.035					
benzo(ghi)peryleen	mg/kg ds	< 0.05	< 0.035					
indeno(1,2,3-cd)pyreen	mg/kg ds	< 0.05	< 0.035					
<i>Sommaties</i>								
som PAK (10)	mg/kg ds	0.35	< 0.35	-	1.5	20.75	40	
<i>Polychloorbifenylen (GCMS)</i>								
PCB - 28	mg/kg ds	< 0.001	< 0.0016					
PCB - 52	mg/kg ds	< 0.001	< 0.0016					
PCB - 101	mg/kg ds	< 0.001	< 0.0016					
PCB - 118	mg/kg ds	< 0.001	< 0.0016					
PCB - 138	mg/kg ds	< 0.001	< 0.0016					
PCB - 153	mg/kg ds	< 0.001	< 0.0016					
PCB - 180	mg/kg ds	< 0.001	< 0.0016					
<i>Sommaties</i>								
som PCBs (7)	mg/kg ds	0.005	< 0.011	-	0.02	0.51	1	
Toetsoordeel monster 8726910:				Voldoet aan Achtergrondwaarden				

Monsterreferentie		8726911						
Monsteromschrijving		MM-03 bovengrond, 16: 0-50, 17: 0-50, 18: 0-50, 19: 0-50, 20: 0-50, 21: 0-50, 22: 0-50, 23: 0-50, 24: 0-50, 25: 0-50						
Analyse	Eenheid	Analyseres.	Gestand.Res.	Toetsoordeel	AW	T	I	
<i>Lutum/Humus</i>								
Organische stof	% (m/m ds)	5.8	10					
lutumgehalte (pipetmethode)	% (m/m ds)	< 1	25					
<i>Droogrest</i>								
droge stof	%	88.8	88.8	@				
<i>Metalen ICP-AES</i>								
arseen (As)	mg/kg ds	< 4	< 4.5	-	20	48	76	
barium (Ba)	mg/kg ds	< 20	< 54	@	190	555	920	
cadmium (Cd)	mg/kg ds	< 0.2	< 0.21	-	0.6	6.8	13	
chromium (Cr)	mg/kg ds	< 10	< 13	-	55	117.5	180	
kobalt (Co)	mg/kg ds	< 3	< 7.4	-	15	102.5	190	
koper (Cu)	mg/kg ds	25	46	1.1 AW(WO)	40	115	190	
kwik (Hg) (niet vluchtig)	mg/kg ds	< 0.05	< 0.05	-	0.15	18.075	36	
lood (Pb)	mg/kg ds	14	21	-	50	290	530	
molybdeen (Mo)	mg/kg ds	< 1.5	< 1.0	-	1.5	95.75	190	
nikkel (Ni)	mg/kg ds	< 4	< 8	-	35	67.5	100	
zink (Zn)	mg/kg ds	58	130	-	140	430	720	
<i>Minerale olie</i>								
minerale olie (florisil clean-up)	mg/kg ds	< 35	< 42	-	190	2595	5000	
<i>Polycyclische koolwaterstoffen (GCMS)</i>								
naftaleen	mg/kg ds	< 0.05	< 0.035					
fenantreen	mg/kg ds	< 0.05	< 0.035					
antraceen	mg/kg ds	< 0.05	< 0.035					
fluoranteen	mg/kg ds	< 0.05	< 0.035					
benzo(a)antraceen	mg/kg ds	< 0.05	< 0.035					
chryseen	mg/kg ds	< 0.05	< 0.035					
benzo(k)fluoranteen	mg/kg ds	< 0.05	< 0.035					
benzo(a)pyreen	mg/kg ds	< 0.05	< 0.035					
benzo(ghi)peryleen	mg/kg ds	< 0.05	< 0.035					
indeno(1,2,3-cd)pyreen	mg/kg ds	< 0.05	< 0.035					
<i>Sommaties</i>								
som PAK (10)	mg/kg ds	0.35	< 0.35	-	1.5	20.75	40	
<i>Polychloorbifenylen (GCMS)</i>								
PCB - 28	mg/kg ds	< 0.001	< 0.0012					
PCB - 52	mg/kg ds	< 0.001	< 0.0012					
PCB - 101	mg/kg ds	< 0.001	< 0.0012					
PCB - 118	mg/kg ds	< 0.001	< 0.0012					
PCB - 138	mg/kg ds	< 0.001	< 0.0012					
PCB - 153	mg/kg ds	< 0.001	< 0.0012					
PCB - 180	mg/kg ds	< 0.001	< 0.0012					
<i>Sommaties</i>								
som PCBs (7)	mg/kg ds	0.005	< 0.0084	-	0.02	0.51	1	
Toetsoordeel monster 8726911:				Voldoet aan Achtergrondwaarde				

Monsterreferentie		8726912						
Monsteromschrijving		MM-04 bovengrond, 26: 8-50, 27: 8-50, 28: 8-50, 29: 8-50, 30: 8-50						
Analyse	Eenheid	Analyseres.	Gestand.Res.	Toetsoordeel	AW	T	I	
Lutum/Humus								
Organische stof	% (m/m ds)	0.6	10					
lutumgehalte (pipetmethode)	% (m/m ds)	< 1	25					
Droogrest								
droge stof	%	96.8	96.8	@				
Metalen ICP-AES								
arseen (As)	mg/kg ds	< 4	< 4.9	-	20	48	76	
barium (Ba)	mg/kg ds	< 20	< 54	@	190	555	920	
cadmium (Cd)	mg/kg ds	< 0.2	< 0.24	-	0.6	6.8	13	
chrom (Cr)	mg/kg ds	< 10	< 13	-	55	117.5	180	
kobalt (Co)	mg/kg ds	< 3	< 7.4	-	15	102.5	190	
koper (Cu)	mg/kg ds	< 5	< 7.2	-	40	115	190	
kwik (Hg) (niet vluchtig)	mg/kg ds	< 0.05	< 0.05	-	0.15	18.075	36	
lood (Pb)	mg/kg ds	< 10	< 11	-	50	290	530	
molybdeen (Mo)	mg/kg ds	< 1.5	< 1.0	-	1.5	95.75	190	
nikkel (Ni)	mg/kg ds	< 4	< 8	-	35	67.5	100	
zink (Zn)	mg/kg ds	< 20	< 33	-	140	430	720	
Minerale olie								
minerale olie (florisil clean-up)	mg/kg ds	< 35	< 120	-	190	2595	5000	
Polycyclische koolwaterstoffen (GCMS)								
naftaleen	mg/kg ds	< 0.05	< 0.035					
fenantreen	mg/kg ds	< 0.05	< 0.035					
antraceen	mg/kg ds	< 0.05	< 0.035					
fluoranteen	mg/kg ds	< 0.05	< 0.035					
benzo(a)antraceen	mg/kg ds	< 0.05	< 0.035					
chryseen	mg/kg ds	< 0.05	< 0.035					
benzo(k)fluoranteen	mg/kg ds	< 0.05	< 0.035					
benzo(a)pyreen	mg/kg ds	< 0.05	< 0.035					
benzo(ghi)peryleen	mg/kg ds	< 0.05	< 0.035					
indeno(1,2,3-cd)pyreen	mg/kg ds	< 0.05	< 0.035					
Sommaties								
som PAK (10)	mg/kg ds	0.35	< 0.35	-	1.5	20.75	40	
Polychloorbifenylen (GCMS)								
PCB - 28	mg/kg ds	< 0.001	< 0.0035					
PCB - 52	mg/kg ds	< 0.001	< 0.0035					
PCB - 101	mg/kg ds	< 0.001	< 0.0035					
PCB - 118	mg/kg ds	< 0.001	< 0.0035					
PCB - 138	mg/kg ds	< 0.001	< 0.0035					
PCB - 153	mg/kg ds	< 0.001	< 0.0035					
PCB - 180	mg/kg ds	< 0.001	< 0.0035					
Sommaties								
som PCBs (7)	mg/kg ds	0.005	< 0.024	-	0.02	0.51	1	
Toetsoordeel monster 8726912:				Voldoet aan Achtergrondwaarden				

Monsterreferentie		8726913						
Monsteromschrijving		MM-05 ondergrond, 11: 50-100, 11: 100-150, 11: 150-200, 15: 100-150, 15: 150-200, 15: 50-100, 27: 50-100, 27: 100-150, 28: 50-100, 28: 100-150						
Analyse	Eenheid	Analyseres.	Gestand.Res.	Toetsoordeel	AW	T	I	
<i>Lutum/Humus</i>								
Organische stof	% (m/m ds)	0.4	10					
lutumgehalte (pipetmethode)	% (m/m ds)	< 1	25					
<i>Droogrest</i>								
droge stof	%	90	90.0	@				
<i>Metalen ICP-AES</i>								
arseen (As)	mg/kg ds	< 4	< 4.9	-	20	48	76	
barium (Ba)	mg/kg ds	< 20	< 54	@	190	555	920	
cadmium (Cd)	mg/kg ds	< 0.2	< 0.24	-	0.6	6.8	13	
chromium (Cr)	mg/kg ds	< 10	< 13	-	55	117.5	180	
kobalt (Co)	mg/kg ds	< 3	< 7.4	-	15	102.5	190	
koper (Cu)	mg/kg ds	< 5	< 7.2	-	40	115	190	
kwik (Hg) (niet vluchtig)	mg/kg ds	< 0.05	< 0.05	-	0.15	18.075	36	
lood (Pb)	mg/kg ds	< 10	< 11	-	50	290	530	
molybdeen (Mo)	mg/kg ds	< 1.5	< 1.0	-	1.5	95.75	190	
nikkel (Ni)	mg/kg ds	< 4	< 8	-	35	67.5	100	
zink (Zn)	mg/kg ds	< 20	< 33	-	140	430	720	
<i>Minerale olie</i>								
minerale olie (florisil clean-up)	mg/kg ds	< 35	< 120	-	190	2595	5000	
<i>Polycyclische koolwaterstoffen (GCMS)</i>								
naftaleen	mg/kg ds	< 0.05	< 0.035					
fenantreen	mg/kg ds	< 0.05	< 0.035					
antraceen	mg/kg ds	< 0.05	< 0.035					
fluoranteen	mg/kg ds	< 0.05	< 0.035					
benzo(a)antraceen	mg/kg ds	< 0.05	< 0.035					
chryseen	mg/kg ds	< 0.05	< 0.035					
benzo(k)fluoranteen	mg/kg ds	< 0.05	< 0.035					
benzo(a)pyreen	mg/kg ds	< 0.05	< 0.035					
benzo(ghi)peryleen	mg/kg ds	< 0.05	< 0.035					
indeno(1,2,3-cd)pyreen	mg/kg ds	< 0.05	< 0.035					
<i>Sommaties</i>								
som PAK (10)	mg/kg ds	0.35	< 0.35	-	1.5	20.75	40	
<i>Polychloorbifenylen (GCMS)</i>								
PCB - 28	mg/kg ds	< 0.001	< 0.0035					
PCB - 52	mg/kg ds	< 0.001	< 0.0035					
PCB - 101	mg/kg ds	< 0.001	< 0.0035					
PCB - 118	mg/kg ds	< 0.001	< 0.0035					
PCB - 138	mg/kg ds	< 0.001	< 0.0035					
PCB - 153	mg/kg ds	< 0.001	< 0.0035					
PCB - 180	mg/kg ds	< 0.001	< 0.0035					
<i>Sommaties</i>								
som PCBs (7)	mg/kg ds	0.005	< 0.024	-	0.02	0.51	1	
Toetsoordeel monster 8726913:				Voldoet aan Achtergrondwaarde				

Monsterreferentie	8726914							
Monsteromschrijving	MM-06 ondergrond, 09: 50-100, 09: 100-150, 09: 150-200, 16: 50-100, 16: 100-150, 16: 150-200, 22: 50-100, 22: 100-150, 22: 150-200							
Analyse	Eenheid	Analyseres.	Gestand.Res.	Toetsoordeel	AW	T	I	

Lutum/Humus

Organische stof	% (m/m ds)	0.4	10
lutumgehalte (pipetmethode)	% (m/m ds)	< 1	25

Droogrest

droge stof	%	86.3	86.3	@
------------	---	------	------	---

Metalen ICP-AES

arseen (As)	mg/kg ds	< 4	< 4.9	-	20	48	76
barium (Ba)	mg/kg ds	< 20	< 54	@	190	555	920
cadmium (Cd)	mg/kg ds	< 0.2	< 0.24	-	0.6	6.8	13
chroom (Cr)	mg/kg ds	< 10	< 13	-	55	117.5	180
kobalt (Co)	mg/kg ds	< 3	< 7.4	-	15	102.5	190
koper (Cu)	mg/kg ds	< 5	< 7.2	-	40	115	190
kwik (Hg) (niet vluchtig)	mg/kg ds	< 0.05	< 0.05	-	0.15	18.075	36
lood (Pb)	mg/kg ds	< 10	< 11	-	50	290	530
molybdeen (Mo)	mg/kg ds	< 1.5	< 1.0	-	1.5	95.75	190
nikkel (Ni)	mg/kg ds	< 4	< 8	-	35	67.5	100
zink (Zn)	mg/kg ds	< 20	< 33	-	140	430	720

Minerale olie

minerale olie (florisil clean-up)	mg/kg ds	< 35	< 120	-	190	2595	5000
-----------------------------------	----------	------	-------	---	-----	------	------

Polycyclische koolwaterstoffen (GCMS)

naftaleen	mg/kg ds	< 0.05	< 0.035
fenantreen	mg/kg ds	< 0.05	< 0.035
antraceen	mg/kg ds	< 0.05	< 0.035
fluoranteen	mg/kg ds	< 0.05	< 0.035
benzo(a)antraceen	mg/kg ds	< 0.05	< 0.035
chryseen	mg/kg ds	< 0.05	< 0.035
benzo(k)fluoranteen	mg/kg ds	< 0.05	< 0.035
benzo(a)pyreen	mg/kg ds	< 0.05	< 0.035
benzo(ghi)peryleen	mg/kg ds	< 0.05	< 0.035
indeno(1,2,3-cd)pyreen	mg/kg ds	< 0.05	< 0.035

Sommaties

som PAK (10)	mg/kg ds	0.35	< 0.35	-	1.5	20.75	40
--------------	----------	------	--------	---	-----	-------	----

Polychloorbifenylen (GCMS)

PCB - 28	mg/kg ds	< 0.001	< 0.0035
PCB - 52	mg/kg ds	< 0.001	< 0.0035
PCB - 101	mg/kg ds	< 0.001	< 0.0035
PCB - 118	mg/kg ds	< 0.001	< 0.0035
PCB - 138	mg/kg ds	< 0.001	< 0.0035
PCB - 153	mg/kg ds	< 0.001	< 0.0035
PCB - 180	mg/kg ds	< 0.001	< 0.0035

Sommaties

som PCBs (7)	mg/kg ds	0.005	< 0.024	-	0.02	0.51	1
--------------	----------	-------	---------	---	------	------	---

Toetsoordeel monster 8726914:	Voldoet aan Achtergrondwaarde
-------------------------------	-------------------------------

Legenda	
@	Geen toetsoordeel mogelijk
-	<= Achtergrondwaarde
x AW(WO)	x maal Achtergrondwaarde (Wonen)
N.B.	De vermelde tussenwaarde is door Eurofins berekend

Hunneman Milieu-Advies
T.a.v. de heer J.A.G. Hunneman
Barkstraat 5
8102GV RAALTE

Uw kenmerk : 250151-NEN/VOA Polleveenseweg 11 Voorthuizen.
Ons kenmerk : Project 1902859
Validatieref. : 1902859_certificaat_v1
Opdrachtverificatiecode: BFOY-CWXL-MPWJ-SHIE

Amsterdam, 8 april 2025

Hierbij zend ik u de resultaten van het laboratoriumonderzoek dat op uw verzoek is uitgevoerd in de door u aangeboden monsters.

De resultaten hebben uitsluitend betrekking op de monsters, zoals die door u voor analyse ter beschikking werden gesteld.

Het onderzoek is, met uitzondering van eventueel uitbesteed onderzoek, uitgevoerd door Eurofins Omegam. Informatie omtrent de gebruikte analysemethode(n) kunt u vinden in ons klantenportaal Mijn Lab onder "Info en Docs".

Ik wijs u erop dat het analysecertificaat alleen in zijn geheel mag worden gereproduceerd. Ik vertrouw erop uw opdracht volledig en naar tevredenheid te hebben uitgevoerd. Heeft u naar aanleiding van deze rapportage nog vragen, dan verzoek ik u contact op te nemen met onze klantenservice.

Hoogachtend,
namens Eurofins Omegam,



Ing. J. Tukker
Manager productie

Op dit certificaat zijn onze algemene voorwaarden van toepassing.
Dit analysecertificaat mag niet anders dan in zijn geheel worden gereproduceerd.

Eurofins Omegam B.V.
H.J.E. Wenckebachweg 120
NL-1114 AD Amsterdam-Duivendrecht
Nederland

T +31-(0)20-597 66 80
CSOmegam@etbnl.eurofins.com
www.eurofins.nl

IBAN NL 16 BNPA 0227667980
BIC BNPANL2A
BTW nr. NL8139.67.132.B01
KvK nr. 34215654

ANALYSECERTIFICAAT

Projectcode : 1902859
Uw project omschrijving : 250151-NEN/VOA Polleveenseweg 11 Voorthuizen.
Opdrachtgever : Hunneman Milieu-Advies

Uw Monsterreferenties

8726909 = MM-01 bovengrond, 01: 0-50, 02: 0-50, 03: 0-50, 04: 0-50, 05: 0-50, 06: 0-50, 07: 0-50, 08: 0-50

8726910 = MM-02 bovengrond, 09: 0-50, 10: 0-50, 11: 0-50, 12: 0-50, 13: 0-50, 14: 0-50, 15: 0-50

8726911 = MM-03 bovengrond, 16: 0-50, 17: 0-50, 18: 0-50, 19: 0-50, 20: 0-50, 21: 0-50, 22: 0-50, 23: 0-50, 24: 0-50, 25: 0-50

Opgegeven bemonsteringsdatum	:	02/04/2025	02/04/2025	02/04/2025
Ontvangstdatum opdracht	:	02/04/2025	02/04/2025	02/04/2025
Startdatum	:	02/04/2025	02/04/2025	02/04/2025
Monstercode	:	8726909	8726910	8726911
Uw Matrix	:	Grond	Grond	Grond

Monstervoorbewerking

S AS3000 (steekmonster)		uitgevoerd	uitgevoerd	uitgevoerd
S gewicht artefact	g	n.v.t.	n.v.t.	n.v.t.
S soort artefact		n.v.t.	n.v.t.	n.v.t.
S voorbewerking AS3000		uitgevoerd	uitgevoerd	uitgevoerd

Algemeen onderzoek - fysisch

S droge stof	%	89,4	83,3	88,8
S organische stof (gec. voor lutum)	% (m/m ds)	2,7	4,5	5,8
S lutumgehalte (pipetmethode)	% (m/m ds)	< 1	< 1	< 1

Anorganische parameters - metalen

S arseen (As)	mg/kg ds	< 4,0	< 4,0	< 4,0
S barium (Ba)	mg/kg ds	< 20	< 20	< 20
S cadmium (Cd)	mg/kg ds	< 0,20	< 0,20	< 0,20
S chroom (Cr)	mg/kg ds	< 10	< 10	< 10
S kobalt (Co)	mg/kg ds	< 3,0	< 3,0	< 3,0
S koper (Cu)	mg/kg ds	15	24	25
S kwik (Hg) (niet vluchtig)	mg/kg ds	< 0,05	< 0,05	< 0,05
S lood (Pb)	mg/kg ds	< 10	14	14
S molybdeen (Mo)	mg/kg ds	< 1,5	< 1,5	< 1,5
S nikkel (Ni)	mg/kg ds	< 4	< 4	< 4
S zink (Zn)	mg/kg ds	21	44	58

Organische parameters - niet aromatisch

S minerale olie (florisil clean-up)	mg/kg ds	< 35	< 35	< 35
-------------------------------------	----------	------	------	------

Organische parameters - aromatisch

Polycyclische koolwaterstoffen (GCMS):

S naftaleen	mg/kg ds	< 0,05	< 0,05	< 0,05
S fenantreen	mg/kg ds	< 0,05	< 0,05	< 0,05
S antraceen	mg/kg ds	< 0,05	< 0,05	< 0,05
S fluoranteen	mg/kg ds	< 0,05	< 0,05	< 0,05
S benzo(a)antraceen	mg/kg ds	< 0,05	< 0,05	< 0,05
S chryseen	mg/kg ds	< 0,05	< 0,05	< 0,05
S benzo(k)fluoranteen	mg/kg ds	< 0,05	< 0,05	< 0,05
S benzo(a)pyreen	mg/kg ds	< 0,05	< 0,05	< 0,05
S benzo(ghi)peryleen	mg/kg ds	< 0,05	< 0,05	< 0,05
S indeno(1,2,3-cd)pyreen	mg/kg ds	< 0,05	< 0,05	< 0,05
S som PAK (10)	mg/kg ds	0,35	0,35	0,35

Organische parameters - gehalogeneerd

Polychloorbifenylen (GCMS):

S PCB -28	mg/kg ds	< 0,001	< 0,001	< 0,001
S PCB -52	mg/kg ds	< 0,001	< 0,001	< 0,001
S PCB -101	mg/kg ds	< 0,001	< 0,001	< 0,001
S PCB -118	mg/kg ds	< 0,001	< 0,001	< 0,001
S PCB -138	mg/kg ds	< 0,001	< 0,001	< 0,001
S PCB -153	mg/kg ds	< 0,001	< 0,001	< 0,001
S PCB -180	mg/kg ds	< 0,001	< 0,001	< 0,001
S som PCBs (7)	mg/kg ds	0,005	0,005	0,005

Dit analyse-certificaat, inclusief voorblad en eventuele bijlage(n), mag niet anders dan in zijn geheel worden gereproduceerd.

- De met een 'S' gemerkte analyses zijn door RvA geaccrediteerd (L086) en op basis van het schema AS 3000 erkend.

Opdrachtverificatiecode: BFOY-CWXL-MPWJ-SHIE

Ref.: 1902859_certificaat_v1

ANALYSECERTIFICAAT

Projectcode : 1902859
 Uw project omschrijving : 250151-NEN/VOA Polleveenseweg 11 Voorthuizen.
 Opdrachtgever : Hunneman Milieu-Advies

Uw Monsterreferenties

8726912 = MM-04 bovengrond, 26: 8-50, 27: 8-50, 28: 8-50, 29: 8-50, 30: 8-50

8726913 = MM-05 ondergrond, 11: 50-100, 11: 100-150, 11: 150-200, 15: 100-150, 15: 150-200, 15: 50-100, 27: 100-150, 28: 50-100, 28: 100-150

8726914 = MM-06 ondergrond, 09: 50-100, 09: 100-150, 09: 150-200, 16: 50-100, 16: 100-150, 16: 150-200, 22: 50-100, 22: 100-150, 22: 150-200

Opgegeven bemonsteringsdatum :	02/04/2025	02/04/2025	02/04/2025
Ontvangstdatum opdracht :	02/04/2025	02/04/2025	02/04/2025
Startdatum :	02/04/2025	02/04/2025	02/04/2025
Monstercode :	8726912	8726913	8726914
Uw Matrix :	Grond	Grond	Grond

Monstervoorbewerking

S AS3000 (steekmonster)		uitgevoerd	uitgevoerd	uitgevoerd
S gewicht artefact	g	n.v.t.	n.v.t.	n.v.t.
S soort artefact		n.v.t.	n.v.t.	n.v.t.
S voorbewerking AS3000		uitgevoerd	uitgevoerd	uitgevoerd

Algemeen onderzoek - fysisch

S droge stof	%	96,8	90,0	86,3
S organische stof (gec. voor lutum)	% (m/m ds)	0,6	0,4	0,4
S lutumgehalte (pipetmethode)	% (m/m ds)	< 1	< 1	< 1

Anorganische parameters - metalen

S arseen (As)	mg/kg ds	< 4,0	< 4,0	< 4,0
S barium (Ba)	mg/kg ds	< 20	< 20	< 20
S cadmium (Cd)	mg/kg ds	< 0,20	< 0,20	< 0,20
S chroom (Cr)	mg/kg ds	< 10	< 10	< 10
S kobalt (Co)	mg/kg ds	< 3,0	< 3,0	< 3,0
S koper (Cu)	mg/kg ds	< 5,0	< 5,0	< 5,0
S kwik (Hg) (niet vluchtig)	mg/kg ds	< 0,05	< 0,05	< 0,05
S lood (Pb)	mg/kg ds	< 10	< 10	< 10
S molybdeen (Mo)	mg/kg ds	< 1,5	< 1,5	< 1,5
S nikkel (Ni)	mg/kg ds	< 4	< 4	< 4
S zink (Zn)	mg/kg ds	< 20	< 20	< 20

Organische parameters - niet aromatisch

S minerale olie (florisil clean-up)	mg/kg ds	< 35	< 35	< 35
-------------------------------------	----------	------	------	------

Organische parameters - aromatisch

Polycyclische koolwaterstoffen (GCMS):

S naftaleen	mg/kg ds	< 0,05	< 0,05	< 0,05
S fenantreen	mg/kg ds	< 0,05	< 0,05	< 0,05
S antraceen	mg/kg ds	< 0,05	< 0,05	< 0,05
S fluoranteen	mg/kg ds	< 0,05	< 0,05	< 0,05
S benzo(a)antraceen	mg/kg ds	< 0,05	< 0,05	< 0,05
S chryseen	mg/kg ds	< 0,05	< 0,05	< 0,05
S benzo(k)fluoranteen	mg/kg ds	< 0,05	< 0,05	< 0,05
S benzo(a)pyreen	mg/kg ds	< 0,05	< 0,05	< 0,05
S benzo(ghi)peryleen	mg/kg ds	< 0,05	< 0,05	< 0,05
S indeno(1,2,3-cd)pyreen	mg/kg ds	< 0,05	< 0,05	< 0,05
S som PAK (10)	mg/kg ds	0,35	0,35	0,35

Organische parameters - gehalogeneerd

Polychloorbifenylen (GCMS):

S PCB -28	mg/kg ds	< 0,001	< 0,001	< 0,001
S PCB -52	mg/kg ds	< 0,001	< 0,001	< 0,001
S PCB -101	mg/kg ds	< 0,001	< 0,001	< 0,001
S PCB -118	mg/kg ds	< 0,001	< 0,001	< 0,001
S PCB -138	mg/kg ds	< 0,001	< 0,001	< 0,001
S PCB -153	mg/kg ds	< 0,001	< 0,001	< 0,001
S PCB -180	mg/kg ds	< 0,001	< 0,001	< 0,001
S som PCBs (7)	mg/kg ds	0,005	0,005	0,005

Dit analyse-certificaat, inclusief voorblad en eventuele bijlage(n), mag niet anders dan in zijn geheel worden gereproduceerd.

- De met een 'S' gemerkte analyses zijn door RvA geaccrediteerd (L086) en op basis van het schema AS 3000 erkend.

Opdrachtverificatiecode: BFOY-CWXL-MPWJ-SHIE

Ref.: 1902859_certificaat_v1

ANALYSECERTIFICAAT

Projectcode : 1902859
Uw project omschrijving : 250151-NEN/VOA Polleveenseweg 11 Voorthuizen.
Opdrachtgever : Hunneman Milieu-Advies

Opmerkingen m.b.t. analyses

Opmerking(en) algemeen

De volgende informatie is indien van toepassing verstrekt door de opdrachtgever:
Project omschrijving, Monsterreferentie(s), Opgegeven bemonsteringsdatum, Matrix, Monsterdiepte, Potnr (Barcode), Veldgegevens, Veldwaarnemingen en Bemonsteringsdata. De opgegeven bemonsteringsdatum kan van invloed zijn op de geldigheid van de resultaten.

Organische stof gehalte (gecorrigeerd voor lutum en vrij ijzer in de vorm van Fe₂O₃)

Het organische stofgehalte is gecorrigeerd voor het in het analysecertificaat gerapporteerde lutumgehalte. Indien het lutumgehalte niet is gerapporteerd is de correctie uitgevoerd met een lutumgehalte van 5,4% (gemiddeld lutumgehalte Nederlandse bodem, AS3010/AS3210, prestatieblad organische stofgehalte in grond/waterbodem). Indien het vrij ijzergehalte is bepaald en groter is dan 5 % m/m, is bij de berekening van het organische stof gecorrigeerd voor dat gehalte aan vrij ijzer.

Sommatie van concentraties voor groepsparameters

De sommatie is uitgevoerd volgens AS3000 paragraaf 2.5.2 en bijlage 3.

ANALYSECERTIFICAAT

Projectcode : 1902859
Uw project omschrijving : 250151-NEN/VOA Polleveenseweg 11 Voorthuizen.
Opdrachtgever : Hunneman Milieu-Advies

Barcodeschema's

<i>Monstercode</i>	<i>Uw referentie</i>	<i>uw monsterref.</i>	<i>uw diepte</i>	<i>uw barcode</i>
8726909	MM-01 bovengrond, 01: 0-50, 02: 0-50, 03: 0-50, 04: 0-50, 05: 0-50, 06: 0-50, 07: 0-50, 08: 0-50	01	0.00-0.50	6200088307
		02	0.00-0.50	6200088302
		03	0.00-0.50	6200088231
		04	0.00-0.50	6200088312
		05	0.00-0.50	6200088537
		06	0.00-0.50	6200088546
		07	0.00-0.50	6200088545
		08	0.00-0.50	6200088281
8726910	MM-02 bovengrond, 09: 0-50, 10: 0-50, 11: 0-50, 12: 0-50, 13: 0-50, 14: 0-50, 15: 0-50	09	0.00-0.50	6200088303
		10	0.00-0.50	6200088299
		11	0.00-0.50	6200088540
		12	0.00-0.50	6200088533
		13	0.00-0.50	6200088535
		14	0.00-0.50	6200088532
		15	0.00-0.50	6200088529
8726911	MM-03 bovengrond, 16: 0-50, 17: 0-50, 18: 0-50, 19: 0-50, 20: 0-50, 21: 0-50, 22: 0-50, 23: 0-50, 24: 0-50, 25: 0-50	16	0.00-0.50	0536950744
		17	0.00-0.50	0536950742
		18	0.00-0.50	0536950753
		19	0.00-0.50	0536950739
		20	0.00-0.50	0536950733
		21	0.00-0.50	0536950745
		22	0.00-0.50	0536950746
		23	0.00-0.50	6200088661
		24	0.00-0.50	6200088664
		25	0.00-0.50	6200088659
8726912	MM-04 bovengrond, 26: 8-50, 27: 8-50, 28: 8-50, 29: 8-50, 30: 8-50	26	0.08-0.50	6200088304
		27	0.08-0.50	6200088177
		28	0.08-0.50	6200088300
		29	0.08-0.50	6200088530
		30	0.08-0.50	6200088538
8726913	MM-05 ondergrond, 11: 50-100, 11: 100-150, 11: 150-200, 15: 100-150, 15: 150-200, 15: 50-100, 27: 50-100, 27: 100-150, 28: 50-100, 28: 100-150	11	0.50-1.00	6200088531
		11	1.00-1.50	6200088542
		11	1.50-2.00	6200088536
		15	1.00-1.50	6200088544
		15	1.50-2.00	6200088543
		15	0.50-1.00	6200088534
		27	0.50-1.00	6200088426
		27	1.00-1.50	6200088432
		28	0.50-1.00	6200088306
		28	1.00-1.50	6200088311
8726914	MM-06 ondergrond, 09: 50-100, 09: 100-150, 09: 150-200, 16: 50-100, 16: 100-150, 16: 150-200, 22: 50-100, 22: 100-150, 22: 150-200	09	0.50-1.00	6200088310
		09	1.00-1.50	6200088541
		09	1.50-2.00	6200088308
		16	0.50-1.00	0536950759
		16	1.00-1.50	6200088375
		16	1.50-2.00	6200088336
		22	0.50-1.00	0536950747
		22	1.00-1.50	6200088669
		22	1.50-2.00	6200088670

ANALYSECERTIFICAAT

Projectcode	: 1902859
Uw project omschrijving	: 250151-NEN/VOA Polleveenseweg 11 Voorthuizen.
Opdrachtgever	: Hunneman Milieu-Advies

Analysemethoden Grond (AS3000)

AS3000

In dit analysecertificaat zijn de met 'S' gemerkte analyses uitgevoerd volgens de analysemethoden beschreven in het "Accreditatieschema Laboratoriumanalyses voor grond-, waterbodem- en grondwateronderzoek (AS SIKB 3000)". Het laboratoriumonderzoek is uitgevoerd volgens de onderstaande analysemethoden. Deze analyses zijn vastgelegd in het geldende accreditatie-certificaat met bijbehorende verrichtingenlijst L086 van Eurofins Omegam BV.

voorbewerking AS3000	: Conform AS3000 en NEN-EN 16179
Droge stof	: Conform AS3010 prestatieblad 2
Organische stof (gec. voor lutum)	: Conform AS3010 prestatieblad 3 en gelijkwaardig aan NEN 5754
Lutumgehalte (pipetmethode)	: Conform AS3010 prestatieblad 4; gelijkwaardig aan NEN 5753
Arseen (As)	: Conform AS3050 prestatieblad 1 en NEN-EN-ISO 17294-2 en destructie conform NEN 6961
Barium (Ba)	: Conform AS3010 prestatieblad 5 en NEN-EN-ISO 17294-2 en destructie conform NEN 6961
Cadmium (Cd)	: Conform AS3010 prestatieblad 5 en NEN-EN-ISO 17294-2 en destructie conform NEN 6961
Chroom (Cr)	: Conform AS3050 prestatieblad 1 en NEN-EN-ISO 17294-2 en destructie conform NEN 6961
Kobalt (Co)	: Conform AS3010 prestatieblad 5 en NEN-EN-ISO 17294-2 en destructie conform NEN 6961
Koper (Cu)	: Conform AS3010 prestatieblad 5 en NEN-EN-ISO 17294-2 en destructie conform NEN 6961
Kwik (Hg) (niet vluchtig)	: Conform AS3010 prestatieblad 5 en NEN-EN-ISO 17294-2 en destructie conform NEN 6961
Lood (Pb)	: Conform AS3010 prestatieblad 5 en NEN-EN-ISO 17294-2 en destructie conform NEN 6961
Molybdeen (Mo)	: Conform AS3010 prestatieblad 5 en NEN-EN-ISO 17294-2 en destructie conform NEN 6961
Nikkel (Ni)	: Conform AS3010 prestatieblad 5 en NEN-EN-ISO 17294-2 en destructie conform NEN 6961
Zink (Zn)	: Conform AS3010 prestatieblad 5 en NEN-EN-ISO 17294-2 en destructie conform NEN 6961
Minerale olie (florisil clean-up)	: Conform AS3010 prestatieblad 7
PAKs	: Conform AS3010 prestatieblad 6
PCBs GCMS	: Conform AS3010 prestatieblad 8

Project	250151-NEN/VOA Polleveenseweg 11 Voorthuizen.						
Certificaten	1909942						
Toetsing	T.13 Beoordeling kwaliteit van grondwater volgens Wbb						
Toetsversie	TerraIndex 2.2.0			Toetsdatum: 3 May 2025 12:25			

Monsterreferentie	8748000						
Monsteromschrijving	peilbuis, 09-1: 190-290						
Analyse	Eenheid	Analyseres.		Toetsoordeel	S	T	I

Metalen ICP-MS (opgelost)

arseen (As)	µg/l	< 5	-	10	35	60
barium (Ba)	µg/l	38	-	50	337.5	625
cadmium (Cd)	µg/l	0.26	-	0.4	3.2	6
chrom (Cr)	µg/l	1.4	1.4 S	1	15.5	30
kobalt (Co)	µg/l	< 2	-	20	60	100
koper (Cu)	µg/l	13	-	15	45	75
Kwik (Hg) (niet vluchtig)	µg/l	< 0.05	-	0.05	0.175	0.3
lood (Pb)	µg/l	< 2	-	15	45	75
molybdeen (Mo)	µg/l	< 2	-	5	152.5	300
nikkel (Ni)	µg/l	< 3	-	15	45	75
zink (Zn)	µg/l	19	-	65	432.5	800

Minerale olie

minerale olie (florisil clean-up)	µg/l	< 50	-	50	325	600
-----------------------------------	------	------	---	----	-----	-----

Vluchtige aromaten m.b.v. GC-MS

benzeen	µg/l	< 0.2	-	0.2	15.1	30
ethylbenzeen	µg/l	< 0.2	-	4	77	150
naftaleen	µg/l	< 0.02	-	0.01	35.005	70
o-xyleen	µg/l	< 0.1	-			
styreen	µg/l	< 0.2	-	6	153	300
tolueen	µg/l	< 0.2	-	7	503.5	1000
xyleen (som m+p)	µg/l	< 0.2	-			

Sommaties aromaten

som xylenen	µg/l	0.2	-	0.2	35.1	70
-------------	------	-----	---	-----	------	----

Vluchtige chlooralifaten m.b.v. GC-MS

1,1,1-trichloorethaan	µg/l	< 0.1	-	0.01	150.005	300
1,1,2-trichloorethaan	µg/l	< 0.1	-	0.01	65.005	130
1,1-dichloorethaan	µg/l	< 0.2	-	7	453.5	900
1,1-dichlooretheen	µg/l	< 0.1	-	0.01	5.005	10
1,1-dichloorpropaan	µg/l	< 0.2	-			
1,2-dichloorethaan	µg/l	< 0.2	-	7	203.5	400
1,2-dichloorpropaan	µg/l	< 0.2	-			
1,3-dichloorpropaan	µg/l	< 0.2	-			
cis-1,2-dichlooretheen	µg/l	< 0.1	-			
dichloormethaan	µg/l	< 0.2	-	0.01	500.005	1000
monochlooretheen (vinylchlori	µg/l	< 0.2	-	0.01	2.505	5
tetrachlooretheen	µg/l	< 0.1	-	0.01	20.005	40
tetrachloormethaan	µg/l	< 0.1	-	0.01	5.005	10
trans-1,2-dichlooretheen	µg/l	< 0.1	-			
trichlooretheen	µg/l	< 0.2	-	24	262	500
trichloormethaan	µg/l	< 0.2	-	6	203	400

Sommaties

som C+T dichlooretheen	µg/l	0.1	-	0.01	10.005	20
som dichloorpropanen	µg/l	0.4	-	0.8	40.4	80

Vluchtige gehalogeneerde alifaten - divers

tribroommethaan (bromoform	µg/l	< 0.2	@			630
----------------------------	------	-------	---	--	--	-----

Toetsoordeel monster 8748000:	Overschrijding Streefwaarde					
-------------------------------	-----------------------------	--	--	--	--	--

Monsterreferentie	8748001						
Monsteromschrijving	peilbuis, 28-1: 200-300						
Analyse	Eenheid	Analyseres.		Toetsoordeel	S	T	I

Metalen ICP-MS (opgelost)

arseen (As)	µg/l	< 5	-	10	35	60
barium (Ba)	µg/l	< 20	-	50	337.5	625
cadmium (Cd)	µg/l	< 0.2	-	0.4	3.2	6
chrom (Cr)	µg/l	< 1	-	1	15.5	30
kobalt (Co)	µg/l	< 2	-	20	60	100
koper (Cu)	µg/l	< 2	-	15	45	75
Kwik (Hg) (niet vluchtig)	µg/l	< 0.05	-	0.05	0.175	0.3
lood (Pb)	µg/l	< 2	-	15	45	75
molybdeen (Mo)	µg/l	< 2	-	5	152.5	300
nikkel (Ni)	µg/l	< 3	-	15	45	75
zink (Zn)	µg/l	< 10	-	65	432.5	800

Minerale olie

minerale olie (florisil clean-up)	µg/l	< 50	-	50	325	600
-----------------------------------	------	------	---	----	-----	-----

Vluchtige aromaten m.b.v. GC-MS

benzeen	µg/l	< 0.2	-	0.2	15.1	30
ethylbenzeen	µg/l	< 0.2	-	4	77	150
naftaleen	µg/l	< 0.02	-	0.01	35.005	70
o-xyleen	µg/l	< 0.1	-			
styreen	µg/l	< 0.2	-	6	153	300
tolueen	µg/l	< 0.2	-	7	503.5	1000
xyleen (som m+p)	µg/l	< 0.2	-			

Sommaties aromaten

som xylenen	µg/l	0.2	-	0.2	35.1	70
-------------	------	-----	---	-----	------	----

Vluchtige chlooralifaten m.b.v. GC-MS

1,1,1-trichloorethaan	µg/l	< 0.1	-	0.01	150.005	300
1,1,2-trichloorethaan	µg/l	< 0.1	-	0.01	65.005	130
1,1-dichloorethaan	µg/l	< 0.2	-	7	453.5	900
1,1-dichlooretheen	µg/l	< 0.1	-	0.01	5.005	10
1,1-dichloorpropaan	µg/l	< 0.2	-			
1,2-dichloorethaan	µg/l	< 0.2	-	7	203.5	400
1,2-dichloorpropaan	µg/l	< 0.2	-			
1,3-dichloorpropaan	µg/l	< 0.2	-			
cis-1,2-dichlooretheen	µg/l	< 0.1	-			
dichloormethaan	µg/l	< 0.2	-	0.01	500.005	1000
monochlooretheen (vinylchlori	µg/l	< 0.2	-	0.01	2.505	5
tetrachlooretheen	µg/l	< 0.1	-	0.01	20.005	40
tetrachloormethaan	µg/l	< 0.1	-	0.01	5.005	10
trans-1,2-dichlooretheen	µg/l	< 0.1	-			
trichlooretheen	µg/l	< 0.2	-	24	262	500
trichloormethaan	µg/l	< 0.2	-	6	203	400

Sommaties

som C+T dichlooretheen	µg/l	0.1	-	0.01	10.005	20
som dichloorpropanen	µg/l	0.4	-	0.8	40.4	80

Vluchtige gehalogeneerde alifaten - divers

tribroommethaan (bromoform	µg/l	< 0.2	@			630
----------------------------	------	-------	---	--	--	-----

Toetsoordeel monster 8748001:	Voldoet aan Streefwaarde
-------------------------------	--------------------------

Legenda	
@	Geen toetsoordeel mogelijk
-	<= Streefwaarde
x S	x maal Streefwaarde
N.B.	De vermelde tussenwaarde is door Eurofins berekend

Hunneman Milieu-Advies
T.a.v. de heer J.A.G. Hunneman
Barkstraat 5
8102GV RAALTE

Uw kenmerk : 250151-NEN/VOA Polleveenseweg 11 Voorthuizen.
Ons kenmerk : Project 1909942
Validatieref. : 1909942_certificaat_v1
Opdrachtverificatiecode: HURV-KGQW-LCEJ-TLQK

Amsterdam, 17 april 2025

Hierbij zend ik u de resultaten van het laboratoriumonderzoek dat op uw verzoek is uitgevoerd in de door u aangeboden monsters.

De resultaten hebben uitsluitend betrekking op de monsters, zoals die door u voor analyse ter beschikking werden gesteld.

Het onderzoek is, met uitzondering van eventueel uitbesteed onderzoek, uitgevoerd door Eurofins Omegam. Informatie omtrent de gebruikte analysemethode(n) kunt u vinden in ons klantenportaal Mijn Lab onder "Info en Docs".

Ik wijs u erop dat het analysecertificaat alleen in zijn geheel mag worden gereproduceerd. Ik vertrouw erop uw opdracht volledig en naar tevredenheid te hebben uitgevoerd. Heeft u naar aanleiding van deze rapportage nog vragen, dan verzoek ik u contact op te nemen met onze klantenservice.

Hoogachtend,
namens Eurofins Omegam,



Ing. J. Tukker
Manager productie

Op dit certificaat zijn onze algemene voorwaarden van toepassing.
Dit analysecertificaat mag niet anders dan in zijn geheel worden gereproduceerd.

Eurofins Omegam B.V.
H.J.E. Wenckebachweg 120
NL-1114 AD Amsterdam-Duivendrecht
Nederland

T +31-(0)20-597 66 80
CSOmegam@etbnl.eurofins.com
www.eurofins.nl

IBAN NL 16 BNPA 0227667980
BIC BNPANL2A
BTW nr. NL8139.67.132.B01
KvK nr. 34215654

ANALYSECERTIFICAAT

Projectcode : 1909942
Uw project omschrijving : 250151-NEN/VOA Polleveenseweg 11 Voorthuizen.
Opdrachtgever : Hunneman Milieu-Advies

Uw Monsterreferenties

8748000 = peilbuis, 09-1: 190-290

8748001 = peilbuis, 28-1: 200-300

Opgegeven bemonsteringsdatum :	14/04/2025	14/04/2025
Ontvangstdatum opdracht :	14/04/2025	14/04/2025
Startdatum :	14/04/2025	14/04/2025
Monstercode :	8748000	8748001
Uw Matrix :	Grondwater	Grondwater

Anorganische parameters - metalen

Metalen ICP-MS (opgelost):

S arseen (As)	µg/l	< 5	< 5
S barium (Ba)	µg/l	38	< 20
S cadmium (Cd)	µg/l	0,26	< 0,2
S chroom (Cr)	µg/l	1,4	< 1
S kobalt (Co)	µg/l	< 2	< 2
S koper (Cu)	µg/l	13	< 2
S kwik (Hg) (niet vluchtig)	µg/l	< 0,05	< 0,05
S lood (Pb)	µg/l	< 2	< 2
S molybdeen (Mo)	µg/l	< 2	< 2
S nikkel (Ni)	µg/l	< 3	< 3
S zink (Zn)	µg/l	19	< 10

Organische parameters - niet aromatisch

S minerale olie (florisil clean-up)	µg/l	< 50	< 50
-------------------------------------	------	------	------

Organische parameters - aromatisch

Vluchtige aromaten m.b.v. GC-MS:

S benzeen	µg/l	< 0,2	< 0,2
S ethylbenzeen	µg/l	< 0,2	< 0,2
S naftaleen	µg/l	< 0,02	< 0,02
S o-xyleen	µg/l	< 0,1	< 0,1
S styreen	µg/l	< 0,2	< 0,2
S toluen	µg/l	< 0,2	< 0,2
S xyleen (som m+p)	µg/l	< 0,2	< 0,2
S som xylenen	µg/l	0,2	0,2

Organische parameters - gehalogeneerd

Vluchtige chlooralifaten m.b.v. GC-MS:

S 1,1,1-trichloorethaan	µg/l	< 0,1	< 0,1
S 1,1,2-trichloorethaan	µg/l	< 0,1	< 0,1
S 1,1-dichloorethaan	µg/l	< 0,2	< 0,2
S 1,1-dichlooretheen	µg/l	< 0,1	< 0,1
S 1,1-dichloorpropaan	µg/l	< 0,2	< 0,2
S 1,2-dichloorethaan	µg/l	< 0,2	< 0,2
S 1,2-dichloorpropaan	µg/l	< 0,2	< 0,2
S 1,3-dichloorpropaan	µg/l	< 0,2	< 0,2
S cis-1,2-dichlooretheen	µg/l	< 0,1	< 0,1
S dichloormethaan	µg/l	< 0,2	< 0,2
S monochlooretheen (vinylchloride)	µg/l	< 0,2	< 0,2
S tetrachlooretheen	µg/l	< 0,1	< 0,1
S tetrachloormethaan	µg/l	< 0,1	< 0,1
S trans-1,2-dichlooretheen	µg/l	< 0,1	< 0,1
S trichlooretheen	µg/l	< 0,2	< 0,2
S trichloormethaan	µg/l	< 0,2	< 0,2
S som C+T dichlooretheen	µg/l	0,1	0,1
S som dichloorpropanen	µg/l	0,4	0,4

Vluchtige gehalogeneerde alifaten - divers:

S tribroommethaan (bromofom)	µg/l	< 0,2	< 0,2
------------------------------	------	-------	-------

Dit analyse-certificaat, inclusief voorblad en eventuele bijlage(n), mag niet anders dan in zijn geheel worden gereproduceerd.

- De met een 'S' gemerkte analyses zijn door RvA geaccrediteerd (L086) en op basis van het schema AS 3000 erkend.

Opdrachtverificatiecode: HURV-KGQW-LCEJ-TLQK

Ref.: 1909942_certificaat_v1

ANALYSECERTIFICAAT

Projectcode : 1909942
Uw project omschrijving : 250151-NEN/VOA Polleveenseweg 11 Voorthuizen.
Opdrachtgever : Hunneman Milieu-Advies

Opmerkingen m.b.t. analyses

Opmerking(en) algemeen

De volgende informatie is indien van toepassing verstrekt door de opdrachtgever:
Project omschrijving, Monsterreferentie(s), Opgegeven bemonsteringsdatum, Matrix, Monsterdiepte, Potnr (Barcode), Veldgegevens, Veldwaarnemingen en Bemonsteringsdata. De opgegeven bemonsteringsdatum kan van invloed zijn op de geldigheid van de resultaten.

Sommatie van concentraties voor groepsparameters

De sommatie is uitgevoerd volgens AS3000 paragraaf 2.5.2 en bijlage 3.

ANALYSECERTIFICAAT

Projectcode : 1909942
Uw project omschrijving : 250151-NEN/VOA Polleveenseweg 11 Voorthuizen.
Opdrachtgever : Hunneman Milieu-Advies

Barcodeschema's

<i>Monstercode</i>	<i>Uw referentie</i>	<i>uw monsterref.</i>	<i>uw diepte</i>	<i>uw barcode</i>
8748000	peilbuis, 09-1: 190-290	1	1.90-2.90	5900014993
		1	1.90-2.90	0452700MM
8748001	peilbuis, 28-1: 200-300	1	2.00-3.00	5900015016
		1	2.00-3.00	0452695MM

ANALYSECERTIFICAAT

Projectcode	: 1909942
Uw project omschrijving	: 250151-NEN/VOA Polleveenseweg 11 Voorthuizen.
Opdrachtgever	: Hunneman Milieu-Advies

Analysemethoden Grondwater (AS3000)

AS3000

In dit analysecertificaat zijn de met 'S' gemerkte analyses uitgevoerd volgens de analysemethoden beschreven in het "Accreditatieschema Laboratoriumanalyses voor grond-, waterbodemonderzoek (AS SIKB 3000)". Het laboratoriumonderzoek is uitgevoerd volgens de onderstaande analysemethoden. Deze analyses zijn vastgelegd in het geldende accreditatie-certificaat met bijbehorende verrichtingenlijst L086 van Eurofins Omegam BV.

Arseen (As)	: Conform AS3150 prestatieblad 1 en gelijkwaardig aan NEN-EN-ISO 17294-2
Barium (Ba)	: Conform AS3110 prestatieblad 3 en gelijkwaardig aan NEN-EN-ISO 17294-2
Cadmium (Cd)	: Conform AS3110 prestatieblad 3 en gelijkwaardig aan NEN-EN-ISO 17294-2
Chroom (Cr)	: Conform AS3150 prestatieblad 1 en gelijkwaardig aan NEN-EN-ISO 17294-2
Kobalt (Co)	: Conform AS3110 prestatieblad 3 en gelijkwaardig aan NEN-EN-ISO 17294-2
Koper (Cu)	: Conform AS3110 prestatieblad 3 en gelijkwaardig aan NEN-EN-ISO 17294-2
Kwik (Hg) (niet vluchtig)	: Conform AS3110 prestatieblad 3 en gelijkwaardig aan NEN-EN-ISO 17294-2
Lood (Pb)	: Conform AS3110 prestatieblad 3 en gelijkwaardig aan NEN-EN-ISO 17294-2
Molybdeen (Mo)	: Conform AS3110 prestatieblad 3 en gelijkwaardig aan NEN-EN-ISO 17294-2
Nikkel (Ni)	: Conform AS3110 prestatieblad 3 en gelijkwaardig aan NEN-EN-ISO 17294-2
Zink (Zn)	: Conform AS3110 prestatieblad 3 en gelijkwaardig aan NEN-EN-ISO 17294-2
Minerale olie (florisil clean-up)	: Conform AS3110 prestatieblad 5
Aromaten (BTEXN)	: Conform AS3130 prestatieblad 1
Styreen	: Conform AS3130 prestatieblad 1
Chlooralifaten	: Conform AS3130 prestatieblad 1
monochlooretheen (vinylchloride)	: Conform AS3130 prestatieblad 1
1,1-Dichlooretheen	: Conform AS3130 prestatieblad 1
Tribroommethaan	: Conform AS3130 prestatieblad 1

Hunneman Milieu-Advies
T.a.v. de heer J.A.G. Hunneman
Barkstraat 5
8102GV RAALTE

Uw kenmerk : 250151-NEN/VOA Polleveenseweg 11 Voorthuizen.
Ons kenmerk : Project 1902860
Validatieref. : 1902860_certificaat_v1
Opdrachtverificatiecode: XVSM-OTCD-NCQW-YKHH

Amsterdam, 9 april 2025

Hierbij zend ik u de resultaten van het laboratoriumonderzoek dat op uw verzoek is uitgevoerd in de door u aangeboden monsters.

De resultaten hebben uitsluitend betrekking op de monsters, zoals die door u voor analyse ter beschikking werden gesteld.

Het onderzoek is, met uitzondering van eventueel uitbesteed onderzoek, uitgevoerd door Eurofins Omegam. Informatie omtrent de gebruikte analysemethode(n) kunt u vinden in ons klantenportaal Mijn Lab onder "Info en Docs".

Ik wijs u erop dat het analysecertificaat alleen in zijn geheel mag worden gereproduceerd. Ik vertrouw erop uw opdracht volledig en naar tevredenheid te hebben uitgevoerd. Heeft u naar aanleiding van deze rapportage nog vragen, dan verzoek ik u contact op te nemen met onze klantenservice.

Hoogachtend,
namens Eurofins Omegam,



Ing. J. Tukker
Manager productie

Op dit certificaat zijn onze algemene voorwaarden van toepassing.
Dit analysecertificaat mag niet anders dan in zijn geheel worden gereproduceerd.

Eurofins Omegam B.V.
H.J.E. Wenckebachweg 120
NL-1114 AD Amsterdam-Duivendrecht
Nederland

T +31-(0)20-597 66 80
CSOmegam@etbnl.eurofins.com
www.eurofins.nl

IBAN NL 16 BNPA 0227667980
BIC BNPANL2A
BTW nr. NL8139.67.132.B01
KvK nr. 34215654

ANALYSECERTIFICAAT

Projectcode : 1902860
 Uw project omschrijving : 250151-NEN/VOA Polleveenseweg 11 Voorthuizen.
 Opdrachtgever : Hunneman Milieu-Advies

Monstercode : 8726915
 Uw referentie : Ruimtelijke eenheid RE-01, RE-01: 0-20
 Opgegeven bemonsteringsdatum : 02/04/2025

Asbestonderzoek

Initialen analist : T.A.
 Analysedatum : 07-04-2025

Analyse is uitgevoerd conform NEN 5898 (S).

Massa aangeleverd monster : 16050 g
 Droge massa aangeleverd monster : 14204 g
 Percentage droogrest : 88,5 m/m %
 Type zieving : nat

zeef fractie (mm)	massa zeef fractie (gram)	percentage zeef fractie (m/m %)	massa onderzocht (gram)	percentage onderzocht (m/m %)	aantal asbest (deeltjes)	massa asbest-houdend materiaal (mg)
<0,5 mm	13560,2	96,8	64,4	0,48	n.v.t.	n.v.t.
0,5-1 mm	210,8	1,5	46,0	21,82	0	0,0
1-2 mm	164,6	1,2	75,2	45,69	0	0,0
2-4 mm	50,4	0,4	50,4	100,00	0	0,0
4-8 mm	15,2	0,1	15,2	100,00	0	0,0
8-20 mm	8,4	0,1	8,4	100,00	0	0,0
>20 mm	0,0	0,0	0,0	100,00	0	0,0
Totaal	14009,6	100,0	259,6		0	0,0

zeef fractie (mm)	asbest totaal			serpentiin asbest			amfibool asbest		
	gehalte asbest (mg/kg ds)	ondergrens (mg/kg ds)	bovengrens (mg/kg ds)	gehalte asbest (mg/kg ds)	ondergrens (mg/kg ds)	bovengrens (mg/kg ds)	gehalte asbest (mg/kg ds)	ondergrens (mg/kg ds)	bovengrens (mg/kg ds)
<0,5 mm	-								
0,5-1 mm	0,0	0,0	0,2	0,0	0,0	0,1	0,0	0,0	0,1
1-2 mm	0,0	0,0	0,3	0,0	0,0	0,2	0,0	0,0	0,2
2-4 mm	0,0	0,0	0,0	0,0	0,0	0,0	0,0	0,0	0,0
4-8 mm	0,0	0,0	0,0	0,0	0,0	0,0	0,0	0,0	0,0
8-20 mm	0,0	0,0	0,0	0,0	0,0	0,0	0,0	0,0	0,0
>20 mm	0,0	0,0	0,0	0,0	0,0	0,0	0,0	0,0	0,0
Totaal	<0,3	0,0	0,5	<0,3	0,0	0,3	0,0	0,0	0,3

Aangetroffen type asbest : Geen
 Bijzonderheden waargenomen : Geen

Serpentiin asbest is chrysotiel.
 Amfibool asbest is amosiet, crocidoliet, actinoliet, anthophylliet en tremoliet.

De bepalingsgrens is bepaald voor de zeef fracties kleiner dan 4 mm. De totale bepalingsgrens is verkregen door de bepalingsgrenzen van de afzonderlijke zeef fracties te sommeren.
 Het materiaal is middels polarisatiemicroscopie onderzocht, de analyse is uitgevoerd conform NEN 5896.

Gebondenheid	Serpentiin asbest	Amfibool asbest	totaal afgerond
hecht	0,0	0,0	0,0
niet hecht	0,0	0,0	0,0
totaal afgerond	0,0	0,0	

Gewogen concentratie (serpentiinasbestconcentratie vermeerderd met 10 maal de amfiboolasbestconcentratie) is: **<0,3 mg/kg ds**

De gewogen asbestconcentratie wordt berekend uit de niet-afgeronde gehalten aan serpentiin en amfibool asbest. De weergegeven resultaten zijn afgerond.

Verklaring kwalitatief onderzoek zeef fractie <0,5 mm:
 - : geen asbest waargenomen

ANALYSECERTIFICAAT

Projectcode : 1902860
Uw project omschrijving : 250151-NEN/VOA Polleveenseweg 11 Voorthuizen.
Opdrachtgever : Hunneman Milieu-Advies

Monstercode : 8726916
Uw referentie : Ruimtelijke eenheid RE-02, RE-02: 0-20
Opgegeven bemonsteringsdatum : 02/04/2025

Asbestonderzoek

Initialen analist : M.T.
Analysedatum : 08-04-2025

Analyse is uitgevoerd conform NEN 5898 (S).

Massa aangeleverd monster : 16760 g
Droge massa aangeleverd monster : 15553 g
Percentage droogrest : 92,8 m/m %
Type zieving : nat

zeef fractie (mm)	massa zeef fractie (gram)	percentage zeef fractie (m/m %)	massa onderzocht (gram)	percentage onderzocht (m/m %)	aantal asbest (deeltjes)	massa asbest-houdend materiaal (mg)
<0,5 mm	14523,8	94,6	12,0	0,08	n.v.t.	n.v.t.
0,5-1 mm	404,6	2,6	88,8	21,95	0	0,0
1-2 mm	233,0	1,5	105,2	45,15	1	8,8
2-4 mm	99,4	0,6	99,4	100,00	3	14,4
4-8 mm	54,8	0,4	54,8	100,00	6	120,9
8-20 mm	42,8	0,3	42,8	100,00	0	0,0
>20 mm	0,0	0,0	0,0	100,00	0	0,0
Totaal	15358,4	100,0	403,0		10	144,1

zeef fractie (mm)	asbest totaal			serpentiin asbest			amfibool asbest		
	gehalte asbest (mg/kg ds)	ondergrens (mg/kg ds)	bovengrens (mg/kg ds)	gehalte asbest (mg/kg ds)	ondergrens (mg/kg ds)	bovengrens (mg/kg ds)	gehalte asbest (mg/kg ds)	ondergrens (mg/kg ds)	bovengrens (mg/kg ds)
<0,5 mm	-								
0,5-1 mm	0,0	0,0	0,0	0,0	0,0	0,0	0,0	0,0	0,0
1-2 mm	0,2	0,1	0,7	0,2	0,1	0,7	0,0	0,0	0,0
2-4 mm	0,1	0,1	0,1	0,1	0,1	0,1	0,0	0,0	0,0
4-8 mm	1,0	0,8	1,2	1,0	0,8	1,2	0,0	0,0	0,0
8-20 mm	0,0	0,0	0,0	0,0	0,0	0,0	0,0	0,0	0,0
>20 mm	0,0	0,0	0,0	0,0	0,0	0,0	0,0	0,0	0,0
Totaal	1,3	0,9	2,0	1,3	0,9	2,0	0,0	0,0	0,0

Aangetroffen type asbest : serpentiin
Bijzonderheden waargenomen : Geen

Serpentiin asbest is chrysotiel.
 Amfibool asbest is amosiet, crocidoliet, actinoliet, anthophylliet en tremoliet.

De bepalingsgrens is bepaald voor de zeef fracties kleiner dan 4 mm. De totale bepalingsgrens is verkregen door de bepalingsgrenzen van de afzonderlijke zeef fracties te sommeren.
 Het materiaal is middels polarisatiemicroscopie onderzocht, de analyse is uitgevoerd conform NEN 5896.

Gebondenheid	Serpentiin asbest	Amfibool asbest	totaal afgerond
hecht	1,3	0,0	1,3
niet hecht	0,0	0,0	0,0
totaal afgerond	1,3	0,0	

Gewogen concentratie (serpentiinasbestconcentratie vermeerderd met 10 maal de amfiboolasbestconcentratie) is: **1,3 mg/kg ds**

De gewogen asbestconcentratie wordt berekend uit de niet-afgeronde gehalten aan serpentiin en amfibool asbest. De weergegeven resultaten zijn afgerond.

Verklaring kwalitatief onderzoek zeef fractie <0,5 mm:
 - : geen asbest waargenomen

ANALYSECERTIFICAAT

Projectcode : 1902860
Uw project omschrijving : 250151-NEN/VOA Polleveenseweg 11 Voorthuizen.
Opdrachtgever : Hunneman Milieu-Advies

Monstercode : 8726916
Uw referentie : Ruimtelijke eenheid RE-02, RE-02: 0-20
Opgegeven bemonsteringsdatum : 02/04/2025

Asbestonderzoek - productidentificatie

zee fractie (mm)	materiaal	gebondenheid	asbestsoort	percentage (m/m %)
1-2 mm	cement, golfplaat	Hecht	chrysotiel	10-15
2-4 mm	cement, golfplaat	Hecht	chrysotiel	10-15
4-8 mm	cement, golfplaat	Hecht	chrysotiel	10-15

ANALYSECERTIFICAAT

Projectcode : 1902860
Uw project omschrijving : 250151-NEN/VOA Polleveenseweg 11 Voorthuizen.
Opdrachtgever : Hunneman Milieu-Advies

Monstercode : 8726917
Uw referentie : Ruimtelijke eenheid RE-03, RE-03: 0-50
Opgegeven bemonsteringsdatum : 02/04/2025

Asbestonderzoek

Initialen analist : M.G.
Analysedatum : 07-04-2025

Analyse is uitgevoerd conform NEN 5898 (S).

Massa aangeleverd monster : 16490 g
Droge massa aangeleverd monster : 15814 g
Percentage droogrest : 95,9 m/m %
Type zieving : nat

zeef fractie (mm)	massa zeef fractie (gram)	percentage zeef fractie (m/m %)	massa onderzocht (gram)	percentage onderzocht (m/m %)	aantal asbest (deeltjes)	massa asbest-houdend materiaal (mg)
<0,5 mm	14956,6	95,8	10,0	0,07	n.v.t.	n.v.t.
0,5-1 mm	274,6	1,8	59,1	21,52	0	0,0
1-2 mm	287,1	1,8	79,7	27,76	0	0,0
2-4 mm	72,7	0,5	72,7	100,00	0	0,0
4-8 mm	12,6	0,1	12,6	100,00	0	0,0
8-20 mm	8,9	0,1	8,9	100,00	0	0,0
>20 mm	0,0	0,0	0,0	100,00	0	0,0
Totaal	15612,5	100,0	243,0		0	0,0

zeef fractie (mm)	asbest totaal			serpentiin asbest			amfibool asbest		
	gehalte asbest (mg/kg ds)	ondergrens (mg/kg ds)	bovengrens (mg/kg ds)	gehalte asbest (mg/kg ds)	ondergrens (mg/kg ds)	bovengrens (mg/kg ds)	gehalte asbest (mg/kg ds)	ondergrens (mg/kg ds)	bovengrens (mg/kg ds)
<0,5 mm	-								
0,5-1 mm	0,0	0,0	0,2	0,0	0,0	0,1	0,0	0,0	0,1
1-2 mm	0,0	0,0	0,6	0,0	0,0	0,3	0,0	0,0	0,3
2-4 mm	0,0	0,0	0,0	0,0	0,0	0,0	0,0	0,0	0,0
4-8 mm	0,0	0,0	0,0	0,0	0,0	0,0	0,0	0,0	0,0
8-20 mm	0,0	0,0	0,0	0,0	0,0	0,0	0,0	0,0	0,0
>20 mm	0,0	0,0	0,0	0,0	0,0	0,0	0,0	0,0	0,0
Totaal	<0,5	0,0	0,8	<0,5	0,0	0,4	0,0	0,0	0,4

Aangetroffen type asbest : Geen
Bijzonderheden waargenomen : Geen

Serpentiin asbest is chrysotiel.
 Amfibool asbest is amosiet, crocidoliet, actinoliet, anthophylliet en tremoliet.

De bepalingsgrens is bepaald voor de zeef fracties kleiner dan 4 mm. De totale bepalingsgrens is verkregen door de bepalingsgrenzen van de afzonderlijke zeef fracties te sommeren.
 Het materiaal is middels polarisatiemicroscopie onderzocht, de analyse is uitgevoerd conform NEN 5896.

Gebondenheid	Serpentiin asbest	Amfibool asbest	totaal afgerond
hecht	0,0	0,0	0,0
niet hecht	0,0	0,0	0,0
totaal afgerond	0,0	0,0	

Gewogen concentratie (serpentiinasbestconcentratie vermeerderd met 10 maal de amfiboolasbestconcentratie) is: **<0,5 mg/kg ds**

De gewogen asbestconcentratie wordt berekend uit de niet-afgeronde gehalten aan serpentiin en amfibool asbest. De weergegeven resultaten zijn afgerond.

Verklaring kwalitatief onderzoek zeef fractie <0,5 mm:
 - : geen asbest waargenomen

ANALYSECERTIFICAAT

Projectcode : 1902860
 Uw project omschrijving : 250151-NEN/VOA Polleveenseweg 11 Voorthuizen.
 Opdrachtgever : Hunneman Milieu-Advies

Monstercode : 8726918
 Uw referentie : Ruimtelijke eenheid RE-04, RE-04: 0-50
 Opgegeven bemonsteringsdatum : 02/04/2025

Asbestonderzoek

Initialen analist : A.A.G
 Analysedatum : 08-04-2025

Analyse is uitgevoerd conform NEN 5898 (S).

Massa aangeleverd monster : 15510 g
 Droge massa aangeleverd monster : 13354 g
 Percentage droogrest : 86,1 m/m %
 Type zieving : nat

zeef fractie (mm)	massa zeef fractie (gram)	percentage zeef fractie (m/m %)	massa onderzocht (gram)	percentage onderzocht (m/m %)	aantal asbest (deeltjes)	massa asbest-houdend materiaal (mg)
<0,5 mm	11988,5	91,4	12,6	0,10	n.v.t.	n.v.t.
0,5-1 mm	368,2	2,8	76,9	20,89	0	0,0
1-2 mm	284,5	2,2	125,5	44,11	0	0,0
2-4 mm	233,5	1,8	233,5	100,00	0	0,0
4-8 mm	137,9	1,1	137,9	100,00	0	0,0
8-20 mm	100,4	0,8	100,4	100,00	0	0,0
>20 mm	0,0	0,0	0,0	100,00	0	0,0
Totaal	13113,0	100,0	686,8		0	0,0

zeef fractie (mm)	asbest totaal			serpentine asbest			amfibool asbest		
	gehalte asbest (mg/kg ds)	ondergrens (mg/kg ds)	bovengrens (mg/kg ds)	gehalte asbest (mg/kg ds)	ondergrens (mg/kg ds)	bovengrens (mg/kg ds)	gehalte asbest (mg/kg ds)	ondergrens (mg/kg ds)	bovengrens (mg/kg ds)
<0,5 mm	-								
0,5-1 mm	0,0	0,0	0,2	0,0	0,0	0,1	0,0	0,0	0,1
1-2 mm	0,0	0,0	0,4	0,0	0,0	0,2	0,0	0,0	0,2
2-4 mm	0,0	0,0	0,0	0,0	0,0	0,0	0,0	0,0	0,0
4-8 mm	0,0	0,0	0,0	0,0	0,0	0,0	0,0	0,0	0,0
8-20 mm	0,0	0,0	0,0	0,0	0,0	0,0	0,0	0,0	0,0
>20 mm	0,0	0,0	0,0	0,0	0,0	0,0	0,0	0,0	0,0
Totaal	<0,3	0,0	0,6	<0,3	0,0	0,3	0,0	0,0	0,3

Aangetroffen type asbest : Geen
 Bijzonderheden waargenomen : Geen

Serpentine asbest is chrysotiel.
 Amfibool asbest is amosiet, crocidoliet, actinoliet, anthophylliet en tremoliet.

De bepalingsgrens is bepaald voor de zeef fracties kleiner dan 4 mm. De totale bepalingsgrens is verkregen door de bepalingsgrenzen van de afzonderlijke zeef fracties te sommeren.
 Het materiaal is middels polarisatiemicroscopie onderzocht, de analyse is uitgevoerd conform NEN 5896.

Gebondenheid	Serpentine asbest	Amfibool asbest	totaal afgerond
hecht	0,0	0,0	0,0
niet hecht	0,0	0,0	0,0
totaal afgerond	0,0	0,0	

Gewogen concentratie (serpentineasbestconcentratie vermeerderd met 10 maal de amfiboolasbestconcentratie) is: **<0,3 mg/kg ds**

De gewogen asbestconcentratie wordt berekend uit de niet-afgeronde gehalten aan serpentine en amfibool asbest. De weergegeven resultaten zijn afgerond.

Verklaring kwalitatief onderzoek zeef fractie <0,5 mm:
 - : geen asbest waargenomen

ANALYSECERTIFICAAT

Projectcode : 1902860
 Uw project omschrijving : 250151-NEN/VOA Polleveenseweg 11 Voorthuizen.
 Opdrachtgever : Hunneman Milieu-Advies

Monstercode : 8726919
 Uw referentie : Ruimtelijke eenheid RE-05, RE-05: 0-50
 Opgegeven bemonsteringsdatum : 02/04/2025

Asbestonderzoek

Initialen analist : M.G.
 Analysedatum : 07-04-2025

Analyse is uitgevoerd conform NEN 5898 (S).

Massa aangeleverd monster : 16240 g
 Droge massa aangeleverd monster : 15688 g
 Percentage droogrest : 96,6 m/m %
 Type zieving : nat

zeeffractie (mm)	massa zeeffractie (gram)	percentage zeeffractie (m/m %)	massa onderzocht (gram)	percentage onderzocht (m/m %)	aantal asbest (deeltjes)	massa asbest-houdend materiaal (mg)
<0,5 mm	15042,5	97,3	10,0	0,07	n.v.t.	n.v.t.
0,5-1 mm	221,4	1,4	47,6	21,50	0	0,0
1-2 mm	153,4	1,0	60,6	39,50	0	0,0
2-4 mm	36,0	0,2	36,0	100,00	0	0,0
4-8 mm	7,6	0,0	7,6	100,00	0	0,0
8-20 mm	4,8	0,0	4,8	100,00	0	0,0
>20 mm	0,0	0,0	0,0	100,00	0	0,0
Totaal	15465,7	100,0	166,6		0	0,0

zeeffractie (mm)	asbest totaal			serpentine asbest			amfibool asbest		
	gehalte asbest (mg/kg ds)	ondergrens (mg/kg ds)	bovengrens (mg/kg ds)	gehalte asbest (mg/kg ds)	ondergrens (mg/kg ds)	bovengrens (mg/kg ds)	gehalte asbest (mg/kg ds)	ondergrens (mg/kg ds)	bovengrens (mg/kg ds)
<0,5 mm	-								
0,5-1 mm	0,0	0,0	0,2	0,0	0,0	0,1	0,0	0,0	0,1
1-2 mm	0,0	0,0	0,4	0,0	0,0	0,2	0,0	0,0	0,2
2-4 mm	0,0	0,0	0,0	0,0	0,0	0,0	0,0	0,0	0,0
4-8 mm	0,0	0,0	0,0	0,0	0,0	0,0	0,0	0,0	0,0
8-20 mm	0,0	0,0	0,0	0,0	0,0	0,0	0,0	0,0	0,0
>20 mm	0,0	0,0	0,0	0,0	0,0	0,0	0,0	0,0	0,0
Totaal	<0,3	0,0	0,5	<0,3	0,0	0,3	0,0	0,0	0,3

Aangetroffen type asbest : Geen
 Bijzonderheden waargenomen : Geen

Serpentine asbest is chrysotiel.
 Amfibool asbest is amosiet, crocidoliet, actinoliet, anthophylliet en tremoliet.

De bepalingsgrens is bepaald voor de zeeffracties kleiner dan 4 mm. De totale bepalingsgrens is verkregen door de bepalingsgrenzen van de afzonderlijke zeeffracties te sommeren.
 Het materiaal is middels polarisatiemicroscopie onderzocht, de analyse is uitgevoerd conform NEN 5896.

Gebondenheid	Serpentine asbest	Amfibool asbest	totaal afgerond
hecht	0,0	0,0	0,0
niet hecht	0,0	0,0	0,0
totaal afgerond	0,0	0,0	

Gewogen concentratie (serpentineasbestconcentratie vermeerderd met 10 maal de amfiboolasbestconcentratie) is: **<0,3 mg/kg ds**

De gewogen asbestconcentratie wordt berekend uit de niet-afgeronde gehalten aan serpentine en amfibool asbest. De weergegeven resultaten zijn afgerond.

Verklaring kwalitatief onderzoek zeeffractie <0,5 mm:
 - : geen asbest waargenomen

ANALYSECERTIFICAAT

Projectcode	: 1902860
Uw project omschrijving	: 250151-NEN/VOA Polleveenseweg 11 Voorthuizen.
Opdrachtgever	: Hunneman Milieu-Advies

Opmerkingen m.b.t. analyses

Opmerking(en) algemeen

De volgende informatie is indien van toepassing verstrekt door de opdrachtgever:
 Project omschrijving, Monsterreferentie(s), Opgegeven bemonsteringsdatum, Matrix, Monsterdiepte, Potnr (Barcode), Veldgegevens, Veldwaarnemingen en Bemonsteringsdata. De opgegeven bemonsteringsdatum kan van invloed zijn op de geldigheid van de resultaten.

Asbest

Individuele monsters van dit project zijn als asbestverdacht gekwalificeerd. De analysedeelmonsters zijn met beschermende maatregelen in het laboratorium in behandeling genomen.

Opmerking bij project:	- Eurofins Omegam heeft het asbestonderzoek in dit/deze monster(s) uitgevoerd volgens de NEN 5898, en zoals beschreven in een aparte bijlage als onderdeel van dit analysecertificaat. Voor de analyseresultaten van het asbestonderzoek geldt dat Eurofins Omegam de analyse heeft uitgevoerd in de monsters die de opdrachtgever, zoals deze staan vermeld in de koptekst van dit analysecertificaat, zelf heeft genomen of laten nemen en aan Eurofins Omegam heeft aangeboden. Eurofins Omegam draagt geen verantwoordelijkheid inzake de herkomst en representativiteit alsmede de veiligheid tijdens de monsterneming.
------------------------	--

ANALYSECERTIFICAAT

Projectcode : 1902860
Uw project omschrijving : 250151-NEN/VOA Polleveenseweg 11 Voorthuizen.
Opdrachtgever : Hunneman Milieu-Advies

Barcodeschema's

<i>Monstercode</i>	<i>Uw referentie</i>	<i>uw monsterref.</i>	<i>uw diepte</i>	<i>uw barcode</i>
8726915	Ruimtelijke eenheid RE-01, RE-01: 0-20	RE-01	0.00-0.20	6000013439
8726916	Ruimtelijke eenheid RE-02, RE-02: 0-20	RE-02	0.00-0.20	6000013438
8726917	Ruimtelijke eenheid RE-03, RE-03: 0-50	RE-03	0.00-0.50	6000013107
8726918	Ruimtelijke eenheid RE-04, RE-04: 0-50	RE-04	0.00-0.50	6000013457
8726919	Ruimtelijke eenheid RE-05, RE-05: 0-50	RE-05	0.00-0.50	6000013109

ANALYSECERTIFICAAT

Projectcode : 1902860
Uw project omschrijving : 250151-NEN/VOA Polleveenseweg 11 Voorthuizen.
Opdrachtgever : Hunneman Milieu-Advies

Analysemethoden Grond (AS3000)

AS3000

In dit analysecertificaat zijn de met 'S' gemerkte analyses uitgevoerd volgens de analysemethoden beschreven in het "Accreditatieschema Laboratoriumanalyses voor grond-, waterbodem- en grondwateronderzoek (AS SIKB 3000)". Het laboratoriumonderzoek is uitgevoerd volgens de onderstaande analysemethoden. Deze analyses zijn vastgelegd in het geldende accreditatie-certificaat met bijbehorende verrichtingenlijst L086 van Eurofins Omegam BV.

Asbestonderzoek : Conform AS3070 prestatieblad 1 en NEN 5898

BIJLAGE 4

Monsternemingsplan en -formulier asbest


 HUNNEMAN MILIEU - ADVIES		VELDWERKFORMULIER ASBEST ONDERZOEK BRL-SIKB-2018 Monsternemingsplan + uitgevoerde veldwerkzaamheden - RF 27 versie 25/ 22-04-2024 ISO/ VCA BRL O 1000 ● 2000 O6000 O7000	
Projectgegevens		Monsternemings-plan SIKB-BRL protocol 2018 (asbest in grond/puin) (monsterneming asbest in grond en/of puin)	
Projectnummer	250151	 NEN/VOA Polleveenseweg 11 Voorthuizen 250151 maart 2025	
Locatie, gemeente	Baarnveld		
Opdrachtgever	Midden Noord Makelaars		
Doel onderzoek	☒ verkennend ☐ nader onderzoek		
Uitvoerende organisatie	Hunneman Milieu-Advies Raalte BV.		
Verantwoordelijke MT	J Postma		
Assistent/leerling		Tel.nr: 0572-360998	
Verantwoordelijke PL	Stunneman		
Checklist veiligheid en onderzoeksstrategie			
☒ onverdacht: standaard veiligheidsmaatregelen conform optie B werkinstructie			
☒ verdacht: Zie offerte/ RF33 strategiebepaling en aanvullende veiligheidsmaatregelen conform optie A/C werkinstructie			
.....			
Toets uitvoering			
Maaiveldinspectie uitgevoerd	☐ ja ☒ nee, voorafgaand aan veldwerk		
Aanvullende instructie locatiebezoek	☒ nee ☐ ja		
Aanvullende instructie veldwerk	☒ nee ☐ ja zie RF-33		
Aanvulling standaard apparatuur, hulpmiddelen	☒ nee ☐ ja		
afwijkingen BRL/SIKB-protocol/NEN-normen	☒ nee ☐ ja motivatie:		
Klic-melding	☒ nvt ☐ ja ☐ door aannemer		
Laboratorium en coderingen			
Laboratorium	Code monster(s): ☒ bodem NEN-5707 RE-01-.....		
☐ Eurofins	☐ puin (NEN-5897) 		
☐ AL-west	☐ materiaalmonster (NEN-5896) 		
☐	☐ materiaal verzamelmonster (MVM) 		
Checklist onderzoeks- en veiligheidsmaterialen			
☒ Spade ☐ Afsluitbare emmers ☐ Hersluitbare plastic zakken ☒ Hark ☐ Meetlint / Meetwiel ☐ Landmeetapparatuur ☒ Folie ☐ Markeerlint ☐ Piketpaaltjes ☒ Werkschets ☐ Schouwbak ☐ Ruime hoeveelheid werkwater van drinkwaterkwaliteit ☒ Vochtmetr ☐ Veiligheidshelm ☐ Halfgelaatsmasker ☒ Veiligheidshandschoenen ☐ Plakband ☐ Afspoelbare- of wegwerpoveralls ☒ Afspoelbare laarzen of wegwerpoverschoenen ☐ Grove zeven met een maaswijdte van 40 en 20 millimeter ☐ Monsterschip van minimaal 10 centimeter lang en 5 centimeter breed ☐ Grondboor met een zo groot mogelijke middellijn, maar minimaal 3xD ₁₀₀ of 12 centimeter ☐ Grove balans met een bereik tot 60 kilogram, afleesbaar op hele grammen (1% nauwkeurigheid) ☐ gemechaniseerde apparatuur voor graaf- en grondwerk, geschikt voor het nemen van monsters (voorzien van overdruk) ☐ P3-overdrukmasker met filter en laadapparaten ☐ Stickers met de tekst "asbesthoudend afval" ☐ Overdrukcabine op de laadschop of kraan ☐ Asbest decontaminatie-unit ☐ zakken met opschrift "asbest gevaarlijk"			
Ruimte voor notities en toelichting			



Projectgegevens		Monsternemings-formulier SIKB-BRL protocol 2018 (asbest in grond/puin) (monsterneming asbest in grond en/of puin)	
Opdrachtgever	☒ idem monsternemingsplan		
Doel onderzoek	☒ idem monsternemingsplan	☒ verkennend	☐ nader
Uitvoerende veldwerker(s)	J. Postma		
Uitvoeringsdatum	2-4-2025		
Locatiegegevens			
Locatie ingedeeld in deelgebieden/RE's	☐ nee ☒ ja, ingedeeld o.b.v. welke criteria: <i>Druppel/geen druppel</i>		
Strategie aangepast	☒ nee ☐ ja, (svp toelichten bij notities) :		
Omstandigheden visuele inspectie			
Neerslag	☒ < 10 mm ☐ > 10 mm per uur ☐ regen ☐ hagel ☐ sneeuw		
Tijdstip	☒ na zonsopgang/voor zonsondergang ☐ na zonsondergang		
Zicht	☐ < 50 m ☒ > 50 m		
Bedekking maaiveld	☐ < 25% ☒ > 25% vegetatie, waterplassen, anders nl.: <i>hinder</i>		
Vegetatie verwijderd?	☐ ja ☒ nvt ☐ nee bedekkingsgraad na verwijdering ☐ < 25% ☐ > 25%		
Maaiveldinspectie uitgevoerd	☐ nee, tijdens locatie bezoek ☒ ja, voorafgaand aan veldwerk		
bijzonderheden maaiveldinspectie	☒ nee ☐ ja:		
Resultaten visuele inspectie en overige veldwerkzaamheden			
vochtgehalte	☒ > 10 % ☐ < 10 % Aantal metingen: <i>2</i>		
maatregelen (n.a.v. vochtgehalte)			
Re's/proefvlakken/rasters/	afmetingen vermelden op tekening		
Indien visueel asbest aangetroffen:	Hoeveelheid, type.plaat/golf/, vindplaats zie tekening en codering ☐ zie boorstaat veldwerk ☐ herkomst indien bekend: ☐ opmerkingen		
Gaten/sleuven/boringen	boordiepte en/of afmetingen vermelden, bij voorkeur bij de profielbeschrijving <i>30x30x50cm</i>		
Bodemmonsters	codering en datum overdracht aan lab vermelden, bij voorkeur bij de profielbeschrijving		
Checklist bijlagen	☒ foto's ☒ kaart ☐ overig:		
Toets uitvoering			
afwijkingen van SIKB-BRL 2018 of van NEN 5707/5897	☒ nee ☐ ja, aard en motivatie afwijkingen:		
paraaf veldwerker	d.d.: <i>2-4-2025</i> MT: <i>[Signature]</i>		
voor akkoord projectleider	d.d.: <i>2-4-2025</i> PL: <i>[Signature]</i>		
Ruimte voor notities			
<i>[Large empty space for notes]</i>			

BIJLAGE 5

Historische informatie

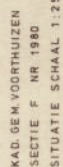

Getrouwd bij besluit van burgemeester als
wethouders van gemeente SAKAEVELD
Van 2 AUG. 1919 tot 11 JUN. 1920
De Streeklid
W.G. R. STROUWHOEST


ANVRAAG WIJZIGING UITBREIDING HINDERWET

t.n.v.


POLLEVEENSEWEG 11
VOORTHUIZEN 3781 NL

03429 - 3484

ARCHIV. 1989

 


wt :	water tank
mt :	meng tank
1 :	motor 4 KW 2800 rpm
2 :	compressor 0.37 KW
5 :	voersilo 4-10 t
	met vizel op zolder
z b :	zuig buis
wanden	met selwerk
dak	golf platen a.c.
v :	ventilator

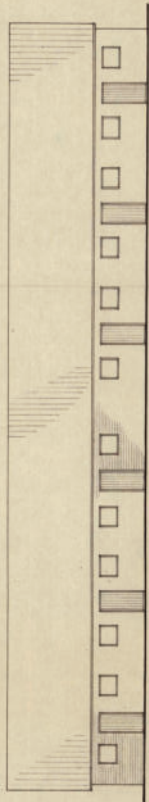


voorgevel



zijgevel

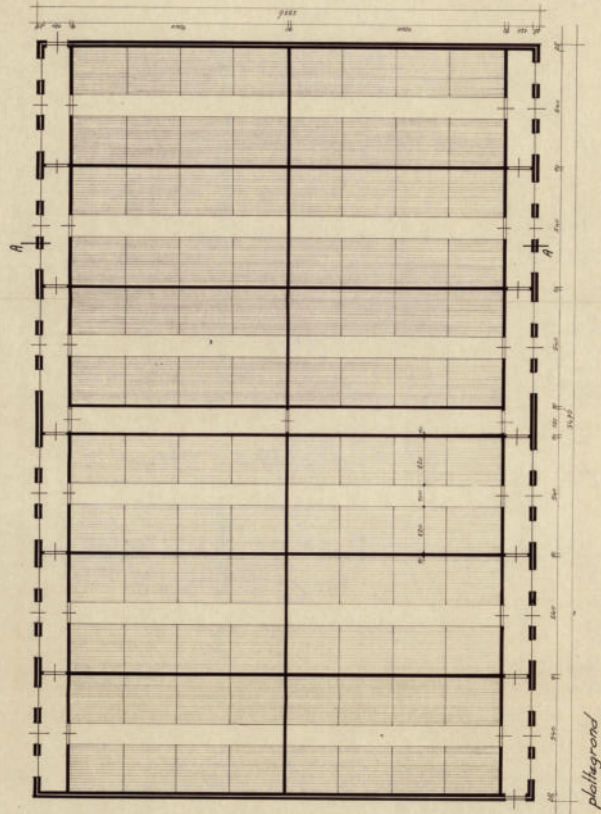

plattegrond

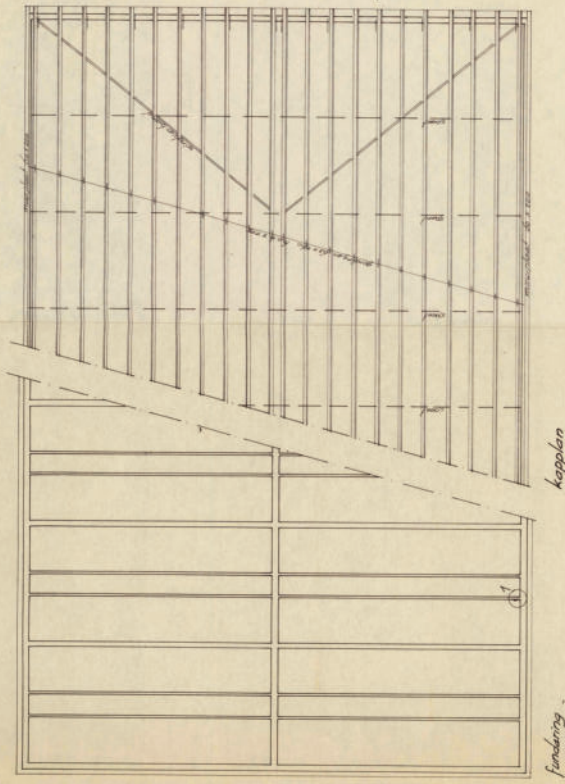


kopplan




voorgevel



zijgevel

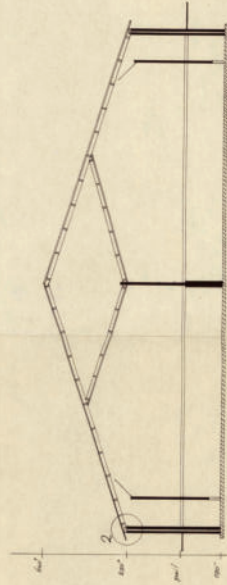

doorsnede A-A

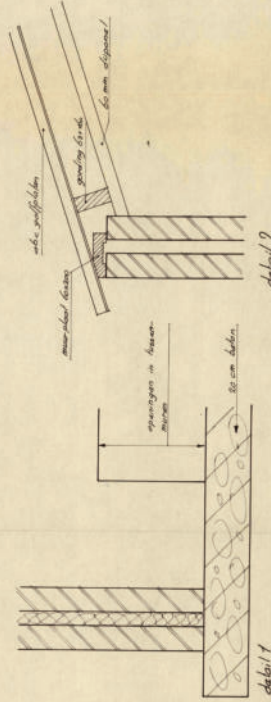

detail 1

detail 2

De afgeleverde tekening is een kopie van de tekening die is afgeleverd door de architect. De afgeleverde tekening is een kopie van de tekening die is afgeleverd door de architect.

Bodeminformatie

250151 Polleveenseweg 11 te Voorthuizen

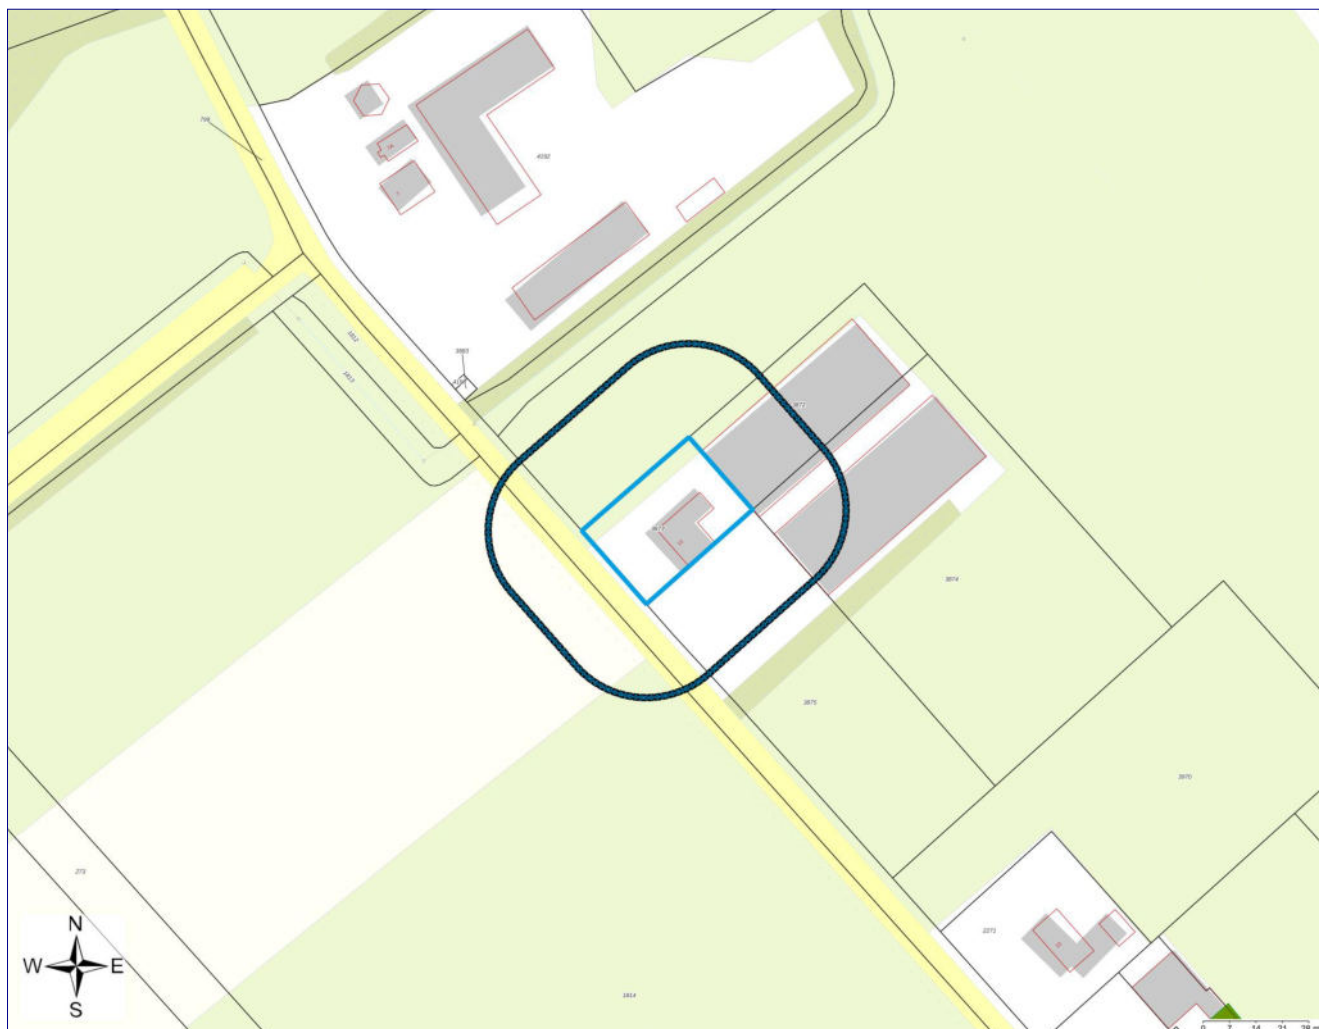

Geselecteerd gebied



25-meter contour



Locatie



Percelen

Inhoudsopgave

Inleiding	3
Gegevens binnen het geselecteerde gebied	4
Locaties	4
Gegevens binnen de 25-meter contour rond het geselecteerde gebied	5
Locaties	5
Disclaimer	6
Toelichting	7

Inleiding

Aan deze gegevens kunnen geen rechten worden ontleend!

Indien er stoffen in de bodem voorkomen die van nature niet in de bodem zitten is sprake van bodemverontreiniging.

De provincies en gemeenten spelen een rol bij het saneren of beheersen van een bodemverontreiniging. De provincies en een aantal grotere gemeenten zijn in het kader van de Wet bodembescherming (Wbb) aangewezen als de instanties die toezien op het saneren van verontreinigde bodem en het voorkomen van nieuwe bodemverontreiniging (bevoegd gezag Wetbodembescherming). Zij sturen de bodemsaneringsoperatie en voeren zelf bodemsaneringen uit en beoordelen plannen en saneringen die door anderen (bedrijven, particulieren en gemeenten) worden uitgevoerd. Hierbij kan de provincie juridische en financiële instrumenten inzetten. In dit kader worden bodemgegevens verzameld in het bodeminformatiesysteem (BIS).

In deze rapportage treft u gegevens aan die afkomstig zijn uit het BIS. Hiermee krijgt u een indruk van de aan- of afwezigheid van gegevens over mogelijke bodemverontreiniging in het geselecteerde gebied.

Het ontbreken van gegevens in het BIS of deze rapportage wil niet zeggen dat er geen bodemverontreiniging op een perceel of in een gebied aanwezig is.

In het rapport wordt per locatie aangegeven (Vervolg WBB-traject) of een locatie nog tot de werkvoorraad behoort en welke vervolg in dat kader wordt verwacht.

Dit rapport bestaat uit vier delen:

1. Voorblad: Deze pagina bevat een tekening van het geselecteerde gebied.
2. Informatie over het geselecteerde gebied: De in het bodeminformatiesysteem aangetroffen informatie over locaties die zich binnen het geselecteerde gebied bevinden. .
3. Disclaimer
4. Toelichting op de rapportage: Hier vindt u de uitleg van de gegevens die in dit rapport zijn vermeld.

Gegevens binnen het geselecteerde gebied

Locaties

Bij de Provincie Gelderland zijn over locaties, onderzoeken en documenten geen digitale gegevens beschikbaar of (nog) niet ingevoerd.

Gegevens binnen de 25-meter contour rond het geselecteerde gebied

Locaties

Bij de Provincie Gelderland zijn over locaties, onderzoeken en documenten geen digitale gegevens beschikbaar of (nog) niet ingevoerd.

Disclaimer

De inhoud hiervan is grotendeels gebaseerd op werkelijke gegevens maar de actualiteit en betrouwbaarheid hiervan zijn niet gegarandeerd. Verder kunnen ook testgegevens zonder relatie met de werkelijkheid voorkomen.

Aan deze gegevens kunnen geen rechten worden ontleend!

Toelichting

Samenstelling van bodeminformatie in het bodeminformatiesysteem (BIS)

Verontreinigende activiteiten (HBB).

Dat verontreinigende stoffen toch in de bodem terecht komen is vaak het gevolg van bedrijfsactiviteiten. Maar er kan ook sprake zijn van bodemverontreiniging door bijvoorbeeld het ophogen van terreinen voor het bouwrijp maken, het lekken van een brandstoftank of een ongeval. Op basis van (archief)onderzoek zijn potentiële verontreinigingen op basis van (voormalige)bedrijfsactiviteiten (UBI's) en de bekende bodemverontreinigingen in beeld gebracht, het zgn. landsdekkend beeld (LDB, 2004). De potentiële verontreinigingen vormen het zgn. HistorischBodemBestand (HBB). Deze gegevens vormen de basis voor de werkvoorraad van de provincie. Afhankelijk van de score van de UBI behoort een locatie tot de werkvoorraad (potentiële)bodemverontreiniging die voor 2030 gesaneerd danwel beheerst moet zijn of de spoedeisende werkvoorraad die voor 2015 gesaneerd danwel beheerst moet zijn. Ook voor het bewaken van de voortgang van de bodemsaneringsoperatie van de locaties waar de provincie bevoegd gezag is en de eigen werkprocessen maakt de provincie gebruik van het BIS.

Het Wbb-traject / vervolg Wbb

(potentiële)bodemverontreinigingslocaties doorlopen een zgn. Wbb-traject van onderzoek en sanering totdat de locatie niet meer tot de werkvoorraad van de provincie behoort. De locatie is dan voldoende onderzocht of gesaneerd. Indien op de locatie na sanering nog een restverontreiniging achterblijft (bijv. indien een verontreiniging wordt afgedekt met een verharding of leeflaag) dan is sprake van nazorg. Nazorgmaatregelen worden vastgelegd en gecontroleerd. In dit rapport wordt per locatie aangegeven in welke fase van het Wbb-traject een locatie zich bevindt (Vervolg Wbb-traject):

Wbb traject starten

De locatie behoort op basis van vooronderzoek of vanuit het HBB tot de werkvoorraad van de provincie maar er is nog geen (historisch)onderzoek uitgevoerd. Op enig moment zal onderzoek plaats moeten vinden.

Bodemonderzoek uitvoeren

Vooronderzoek of historisch onderzoek geeft aanleiding om bodemonderzoek te doen. Daarbij kan sprake zijn van verkennend of nader onderzoek.

Saneringsonderzoek uitvoeren

Op basis van nader onderzoek is bepaald dat gesaneerd moet worden. Het saneringsonderzoek is gericht op de inventarisatie van de mogelijke wijzen van sanering en zal uitmondend in een keuze van de wijze van sanering.

Saneringsplan opstellen

Als is vastgesteld dat sanering moet worden uitgevoerd dient een saneringsplan opgesteld te worden. Het saneringsplan wordt door het bevoegd gezag beschikt. In de beschikking op het saneringsplan kan het bevoegd gezag nadere eisen stellen aan de sanering. De saneerder voert de sanering uit overeenkomstig het door het bevoegd gezag goedgekeurde saneringsplan en de voorschriften die zij aan de instemming hebben verbonden.

Sanering en/of evaluatie uitvoeren

Als het bevoegd gezag heeft ingestemd met het saneringsplan kan de sanering worden uitgevoerd. Na afronding van de sanering stelt de saneerder een evaluatierapport op. Op basis van het evaluatierapport zal het bevoegd gezag beoordelen of een sanering voldoende is uitgevoerd. Voldoende gesaneerde locatie behoren daarmee niet meer tot de werkvoorraad van de provincie.

Zorgmaatregelen uitvoeren

Na sanering kan sprake zijn van restverontreiniging (bijv. indien sprake is van een afdeklaag als saneringsmaatregel). Deze maatregelen kunnen bestaan uit beperkingen in het gebruik van de locatie of het voorkomen blootstelling aan of verspreiding van de restverontreiniging.

Gesaneerd

Indien een sanering is uitgevoerd wordt door het bevoegd gezag het evaluatierapport beoordeeld. Indien met een beschikking wordt ingestemd met de uitgevoerde sanering (aan de saneringsdoelstelling is voldaan) behoort de locatie niet meer tot de werkvoorraad van de provincie. Wel kan nog sprake zijn van nazorg zoals bijvoorbeeld het in stand houden van een afdeklaag of het verplicht melden van gewijzigd gebruik.

Geen werkvoorraad (meer)

De locatie behoort op basis van de UBI score niet tot de werkvoorraad of is voldoende onderzocht of gesaneerd.

Toelichting op de gerapporteerde informatie

Locatie

Algemene gegevens waaronder de locatie in het BIS bekend is. Daarnaast wordt aangegeven of de locatie betrekking heeft op een verontreiniging die na 1 januari 1987 is ontstaan (een zorgplicht geval dat onmiddellijk ongedaan gemaakt moet worden/zijn).

Status

In de wet bodembescherming wordt onderscheid gemaakt tussen ernstige en niet ernstige verontreinigingen. Op basis daarvan wordt bepaald of een locatie door het bevoegd gezag wordt opgepakt. Voordat het bevoegd gezag hierover in een beschikking een uitspraak doet wordt de beoordeling op basis van historisch- en/of verkennend onderzoek vastgelegd (beoordeling). Indien er een uitspraak is van het bevoegd gezag dan wordt dat vermeld bij het veld 'Beschikking'.

(mogelijk) verontreinigende activiteiten

Dit is een overzicht van potentieel verontreinigende (bedrijfs)activiteiten die op de locatie (mogelijk) zijn uitgevoerd, worden vermoed (HBB) en/of zijn onderzocht. Met 'vervallen' wordt aangegeven of een activiteit werkelijk op de locatie heeft plaatsgevonden. Met 'Benoemd' wordt aangegeven of deze activiteit ook in de bodemonderzoeken zijn benoemd. Vervolgens wordt aangegeven of er een verontreiniging veroorzaakt door deze activiteit aanwezig is.

Verontreinigingen

Indien verontreinigingen in de grond of het grondwater zijn aangetroffen wordt in deze tabel aangegeven in welke mate overschrijding van de normen heeft plaatsgevonden. Tevens wordt vermeld welke omvang de verontreiniging heeft en op welke diepte deze zit.

Rapporten

Een lijst van rapporten die betrekking hebben op de locatie. Deze rapporten worden in het geval van ernstige verontreiniging beoordeeld door het bevoegd gezag Wbb (provincie). Door uitwisseling van gegevens met gemeenten worden ook rapporten vermeld die in het bezit zijn van de betreffende gemeente maar die niet bij de provincie aanwezig zijn.

Besluiten

Op basis van de aangeleverde rapporten doet het bevoegd gezag uitspraak over de mate van verontreiniging (ernst), de spoedeisendheid van saneren (spoed), te nemen maatregelen voor, na en tijdens sanering, saneringsplannen en de uitvoering van de sanering (evaluatie). In dit overzicht worden de door de provincie genomen besluiten vermeld.

Sanering

In een saneringsplan wordt aangegeven hoe de sanering wordt uitgevoerd. Dit kan in fasen gebeuren of in delen van de verontreiniging. Indien het bevoegd gezag een termijn heeft afgegeven voor het starten van de sanering dan wordt dat hier vermeld. Door het beoordelen van een evaluatierapport van de sanering wordt tevens de einddatum van de sanering bepaald.

Saneringscontouren


Indien sprake is van sanering in delen of fasen dan worden meerdere contouren vermeld. Per fase of deel wordt aangegeven welke saneringsvariant voor de boven- of ondergrond uiteindelijk is uitgevoerd.

Zorgmaatregelen

Indien na sanering nog verontreiniging is achtergebleven, zullen maatregelen worden genomen om blootstelling aan of verspreiding van de restverontreiniging te voorkomen. Deze maatregelen worden in het BIS geregistreerd. Het bevoegd gezag houdt toezicht op het in stand houden van deze maatregelen.

TEKENING 1-1

Situatie met monsterpunten en peilbuizen

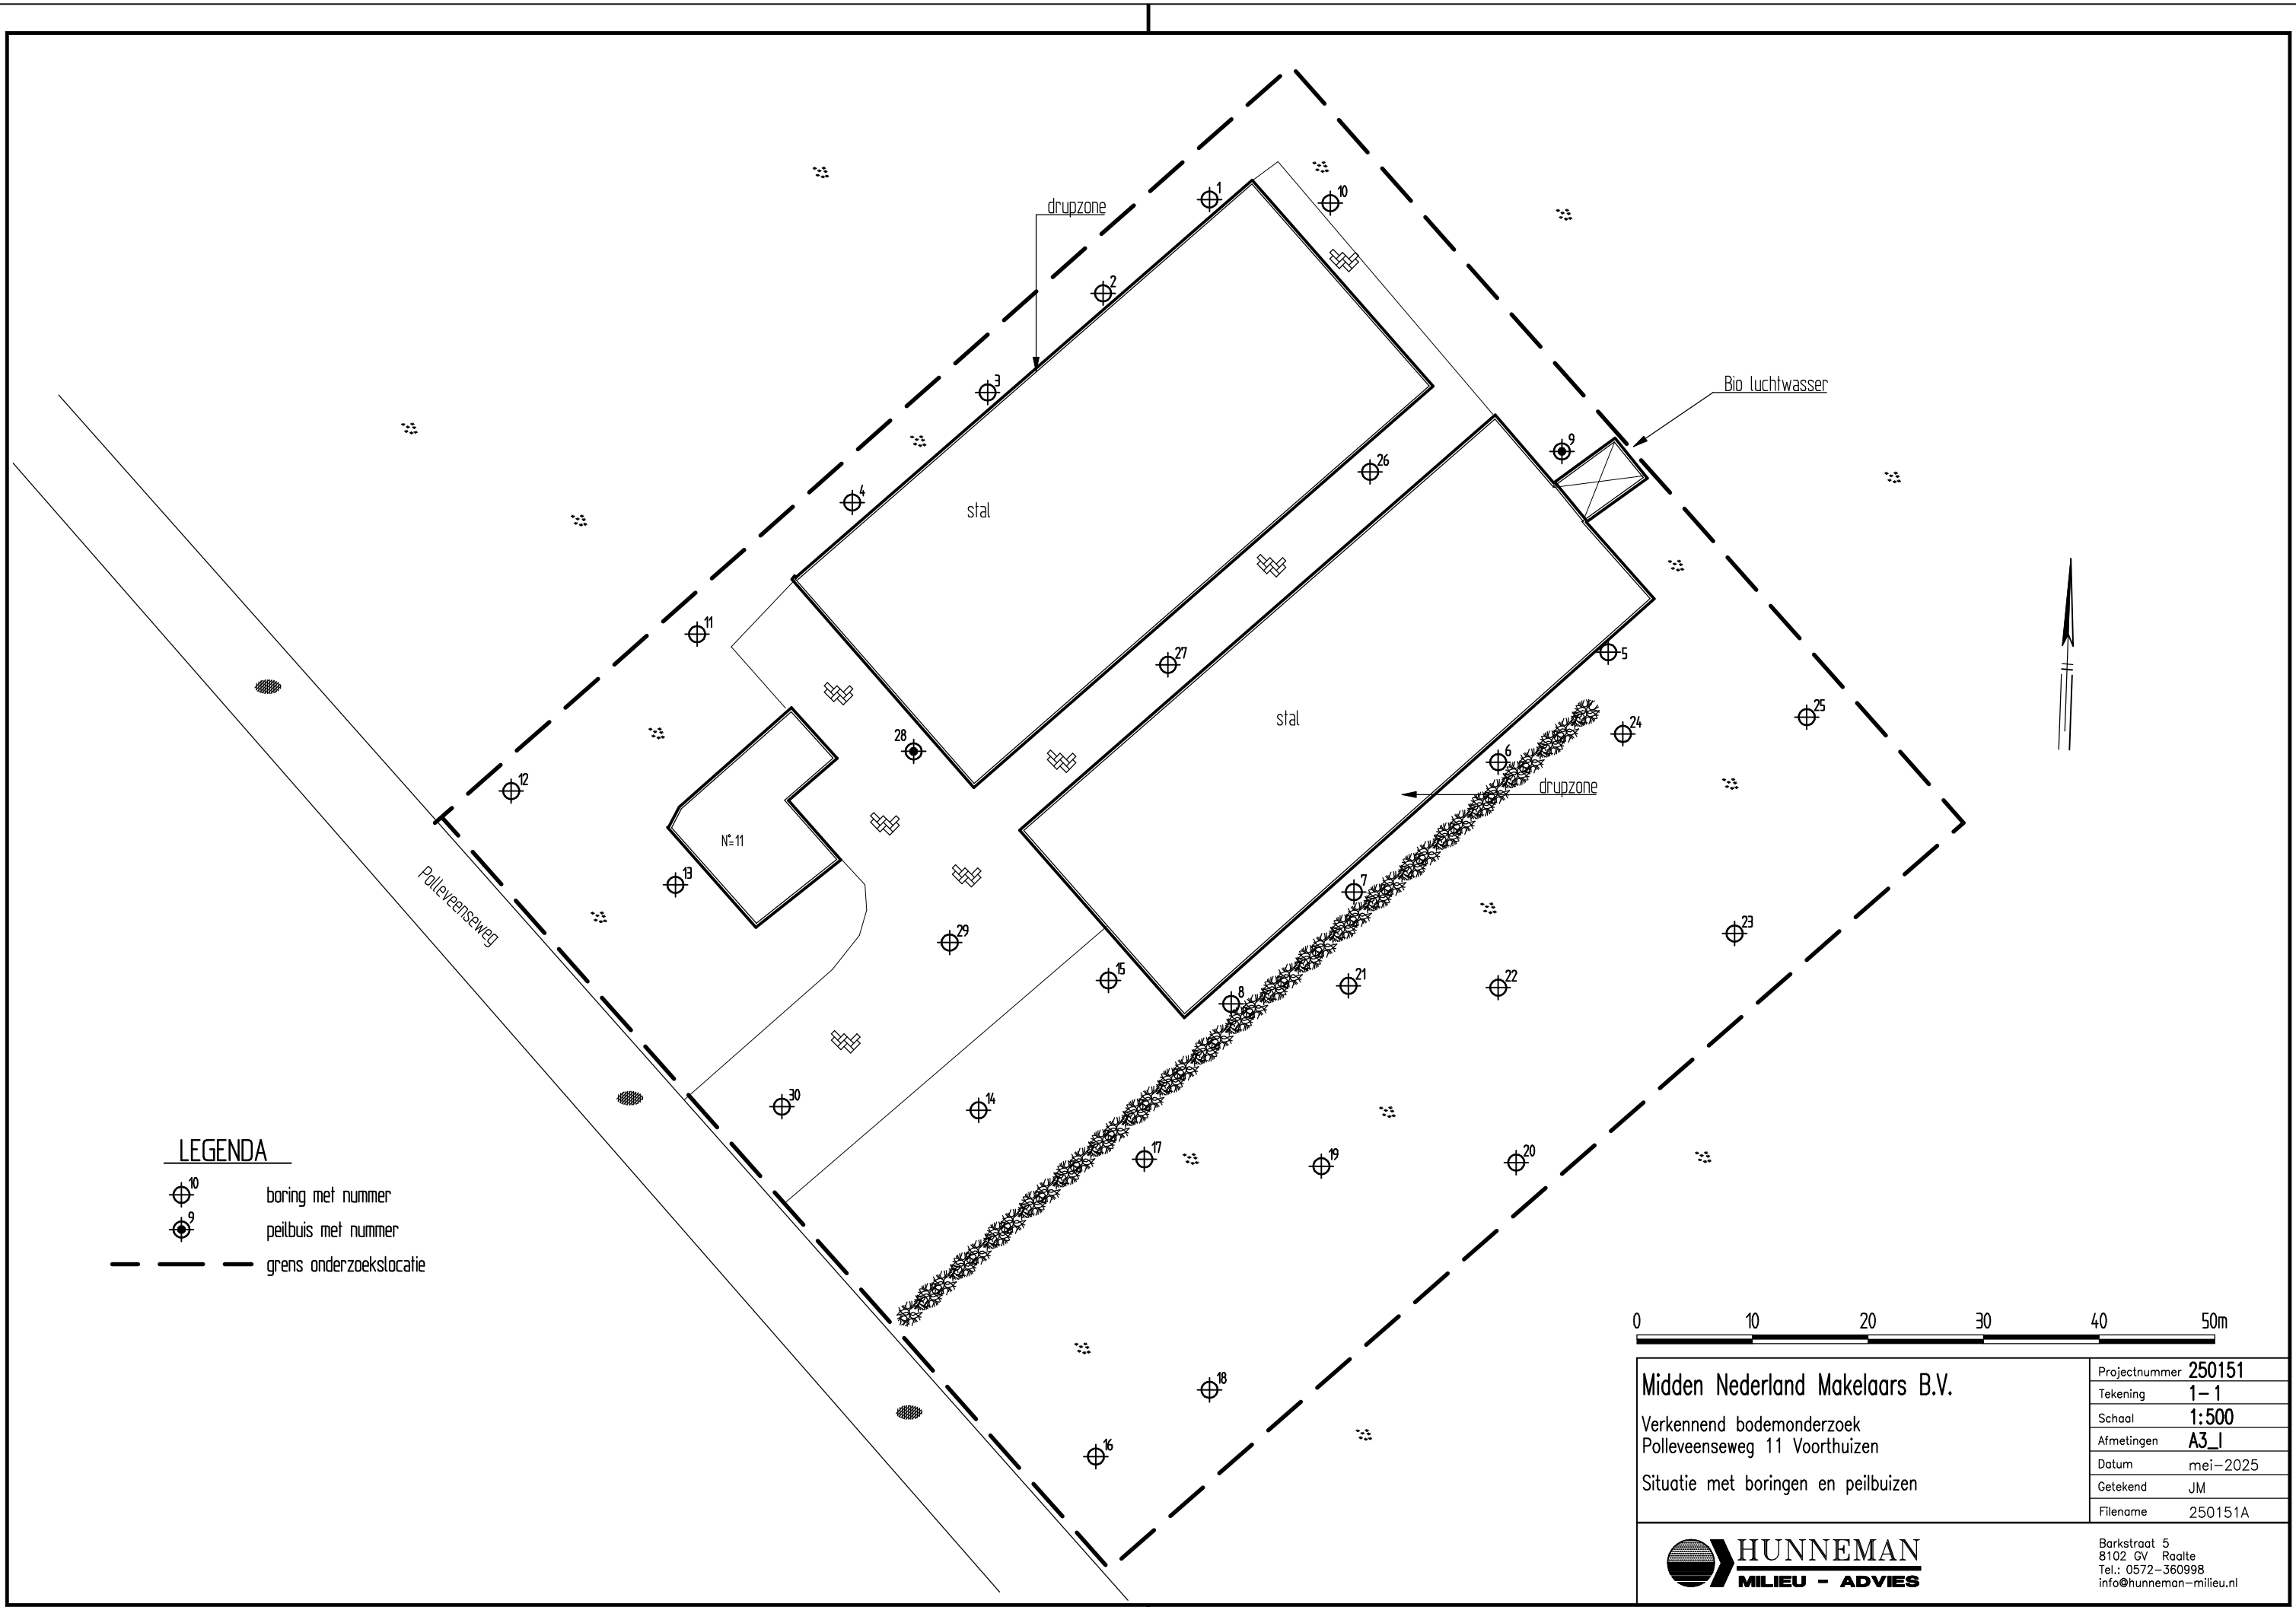

LEGENDA

-  boring met nummer
-  peilbuis met nummer
-  grens onderzoekslocatie



Midden Nederland Makelaars B.V. Verkennd bodemonderzoek Polleveenseweg 11 Voorthuizen Situatie met boringen en peilbuizen	Projectnummer	250151
	Tekening	1- 1
	Schaal	1:500
	Afmetingen	A3_I
	Datum	mei-2025
	Getekend	JM
Filename		250151A



Barkstraat 5
8102 GV Raalte
Tel.: 0572-360998
info@hunneman-milieu.nl