


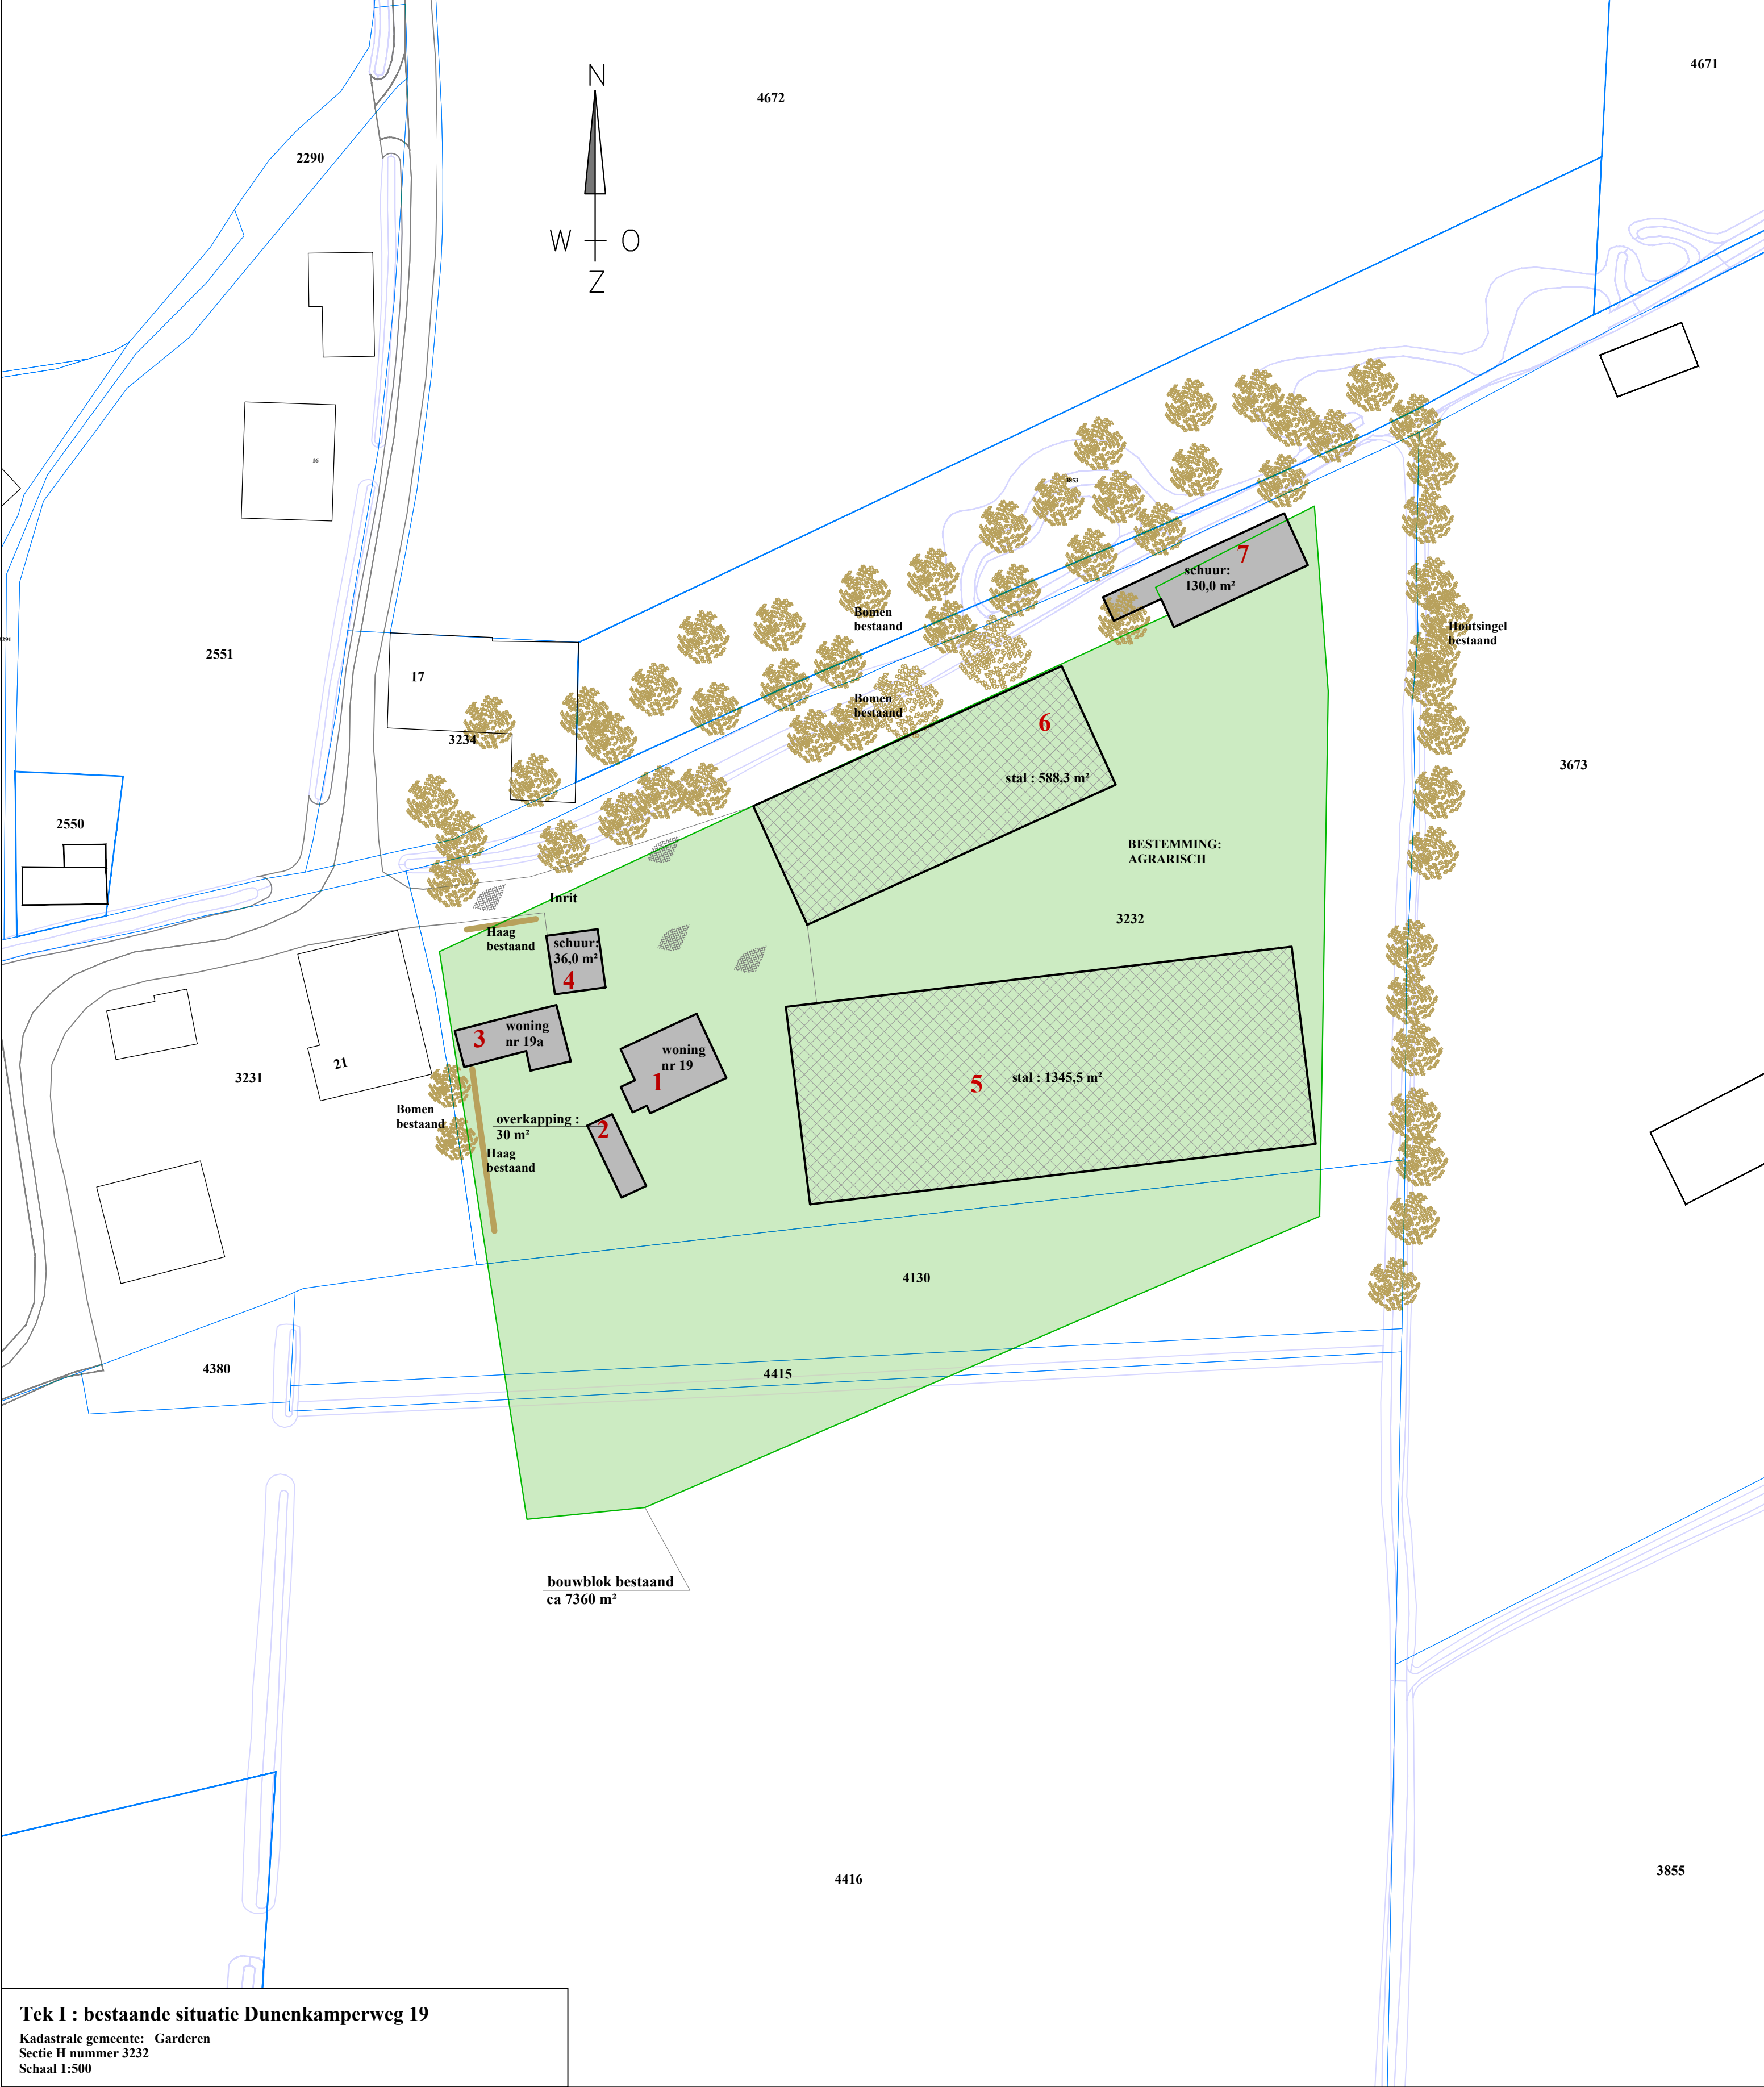

Tek I : bestaande situatie Dunenkamperweg 19
Kadastrale gemeente: Garderen
Sectie H nummer 3232
Schaal 1:500



Tek II : nieuwe situatie Dunenkamperweg 19
Kadastrale gemeente: Garderen
Sectie H nummer 3232
Schaal 1:500

Beplantingslijst (nieuwe beplanting)					
Nr	Naam	Latijnse naam	plantmaat [cm]	stamomtrek [cm] op 1.1 m	aantal
B1	kastanje(tam)	Castanea sativa		10-12	1
	Hoogstamfruitboomgaard				
B2	Pruim(laat)	Prunus domestica -Reine Victoria		14-16	1
	peer (laat)	Pyrus communis-Gieser Wilderman		14-16	1
	Appel (middel)	Males domestica -Notarisappel		14-16	1
B3	vogelbosje 140m2 hoh 1,5 m				
	els(zwart)	Alnus glutinosa	175		11
	meidoorn	Crataegus monogyna	60-80		11
	lijsterbes(wild)	Sorbus aucuparia	60-80		8
	gelderse roos	Viburnum opulus	60-80		8
	sleedoorn	Prunus spinosa	60-80		8
	vuilboom	Frangula Alnus	60-80		6
	zoete kers	Prunus avium	60-80		3
B4	Haag : lengte is 20 m, 4st per m				
	liguster	Ligustrum vulgare	60-80		80

Tabel met oppervlakken				
bebouwing	huidige situatie m²	Nieuwe situatie m²	te slopen m²	nieuw te bouwen m²
1(woning nr 19)				
2	30,0	30,0	0,0	
3(woning nr 19a)				
4	36,0	36,0	0,0	
5	1345,5	0,0	1345,5	
6	588,3	0,0	588,3	
7	130,0	130,0	0,0	
8		220,0		220,0
Totaal	2129,8	416,0	1933,8	220,0

Renvooi Terrein inrichting

Tuin

Weide

Bestaande groenstructuur

perceelsgrens

Aan te leggen houtsingel

Te planten boom

Bestaande boom

Bestaande sloot

Renvooi gebouwen

bestaande bebouwing

bebouwing nieuw

Te slopen bebouwing

bestemming wonen

bestemming bedrijf

bestemming agrarisch

Midden Nederland

MAKELAARS

Kampstraat 32
3771 AV Barneveld
Telefoon 0342- 420 966
E-mail c.top@mmn.nl
Website www.mmn.nl

Graveland

Bouwontwerp

Ereprijs 48
3773 CN Barneveld
Tel 06 - 24644948
jaapgraveland@yahoo.com

Project:
Bestemmingswijziging Dunenkamperweg 19

Onderdeel:
Plattegrond bestaande en nieuwe situatie
perceel Dunenkamperweg 19
3776 MT Stroe

uitg./datum/wijziging
A04 10-10-25

Tekeningnummer:
T6711

Opdrachtgever:
G. van de Craats, Dunenkamperweg 19, 3776 MT Stroe

Formaat:
A1

Schaal:
zie tek

Getekend:
J. Graveland

Diversen:

Status:
Concept