




Tek I: bestaande situatie Lankerenseweg 12
Kadastrale gemeente: Voorthuizen
Sectie C nummer 585
Schaal 1:500

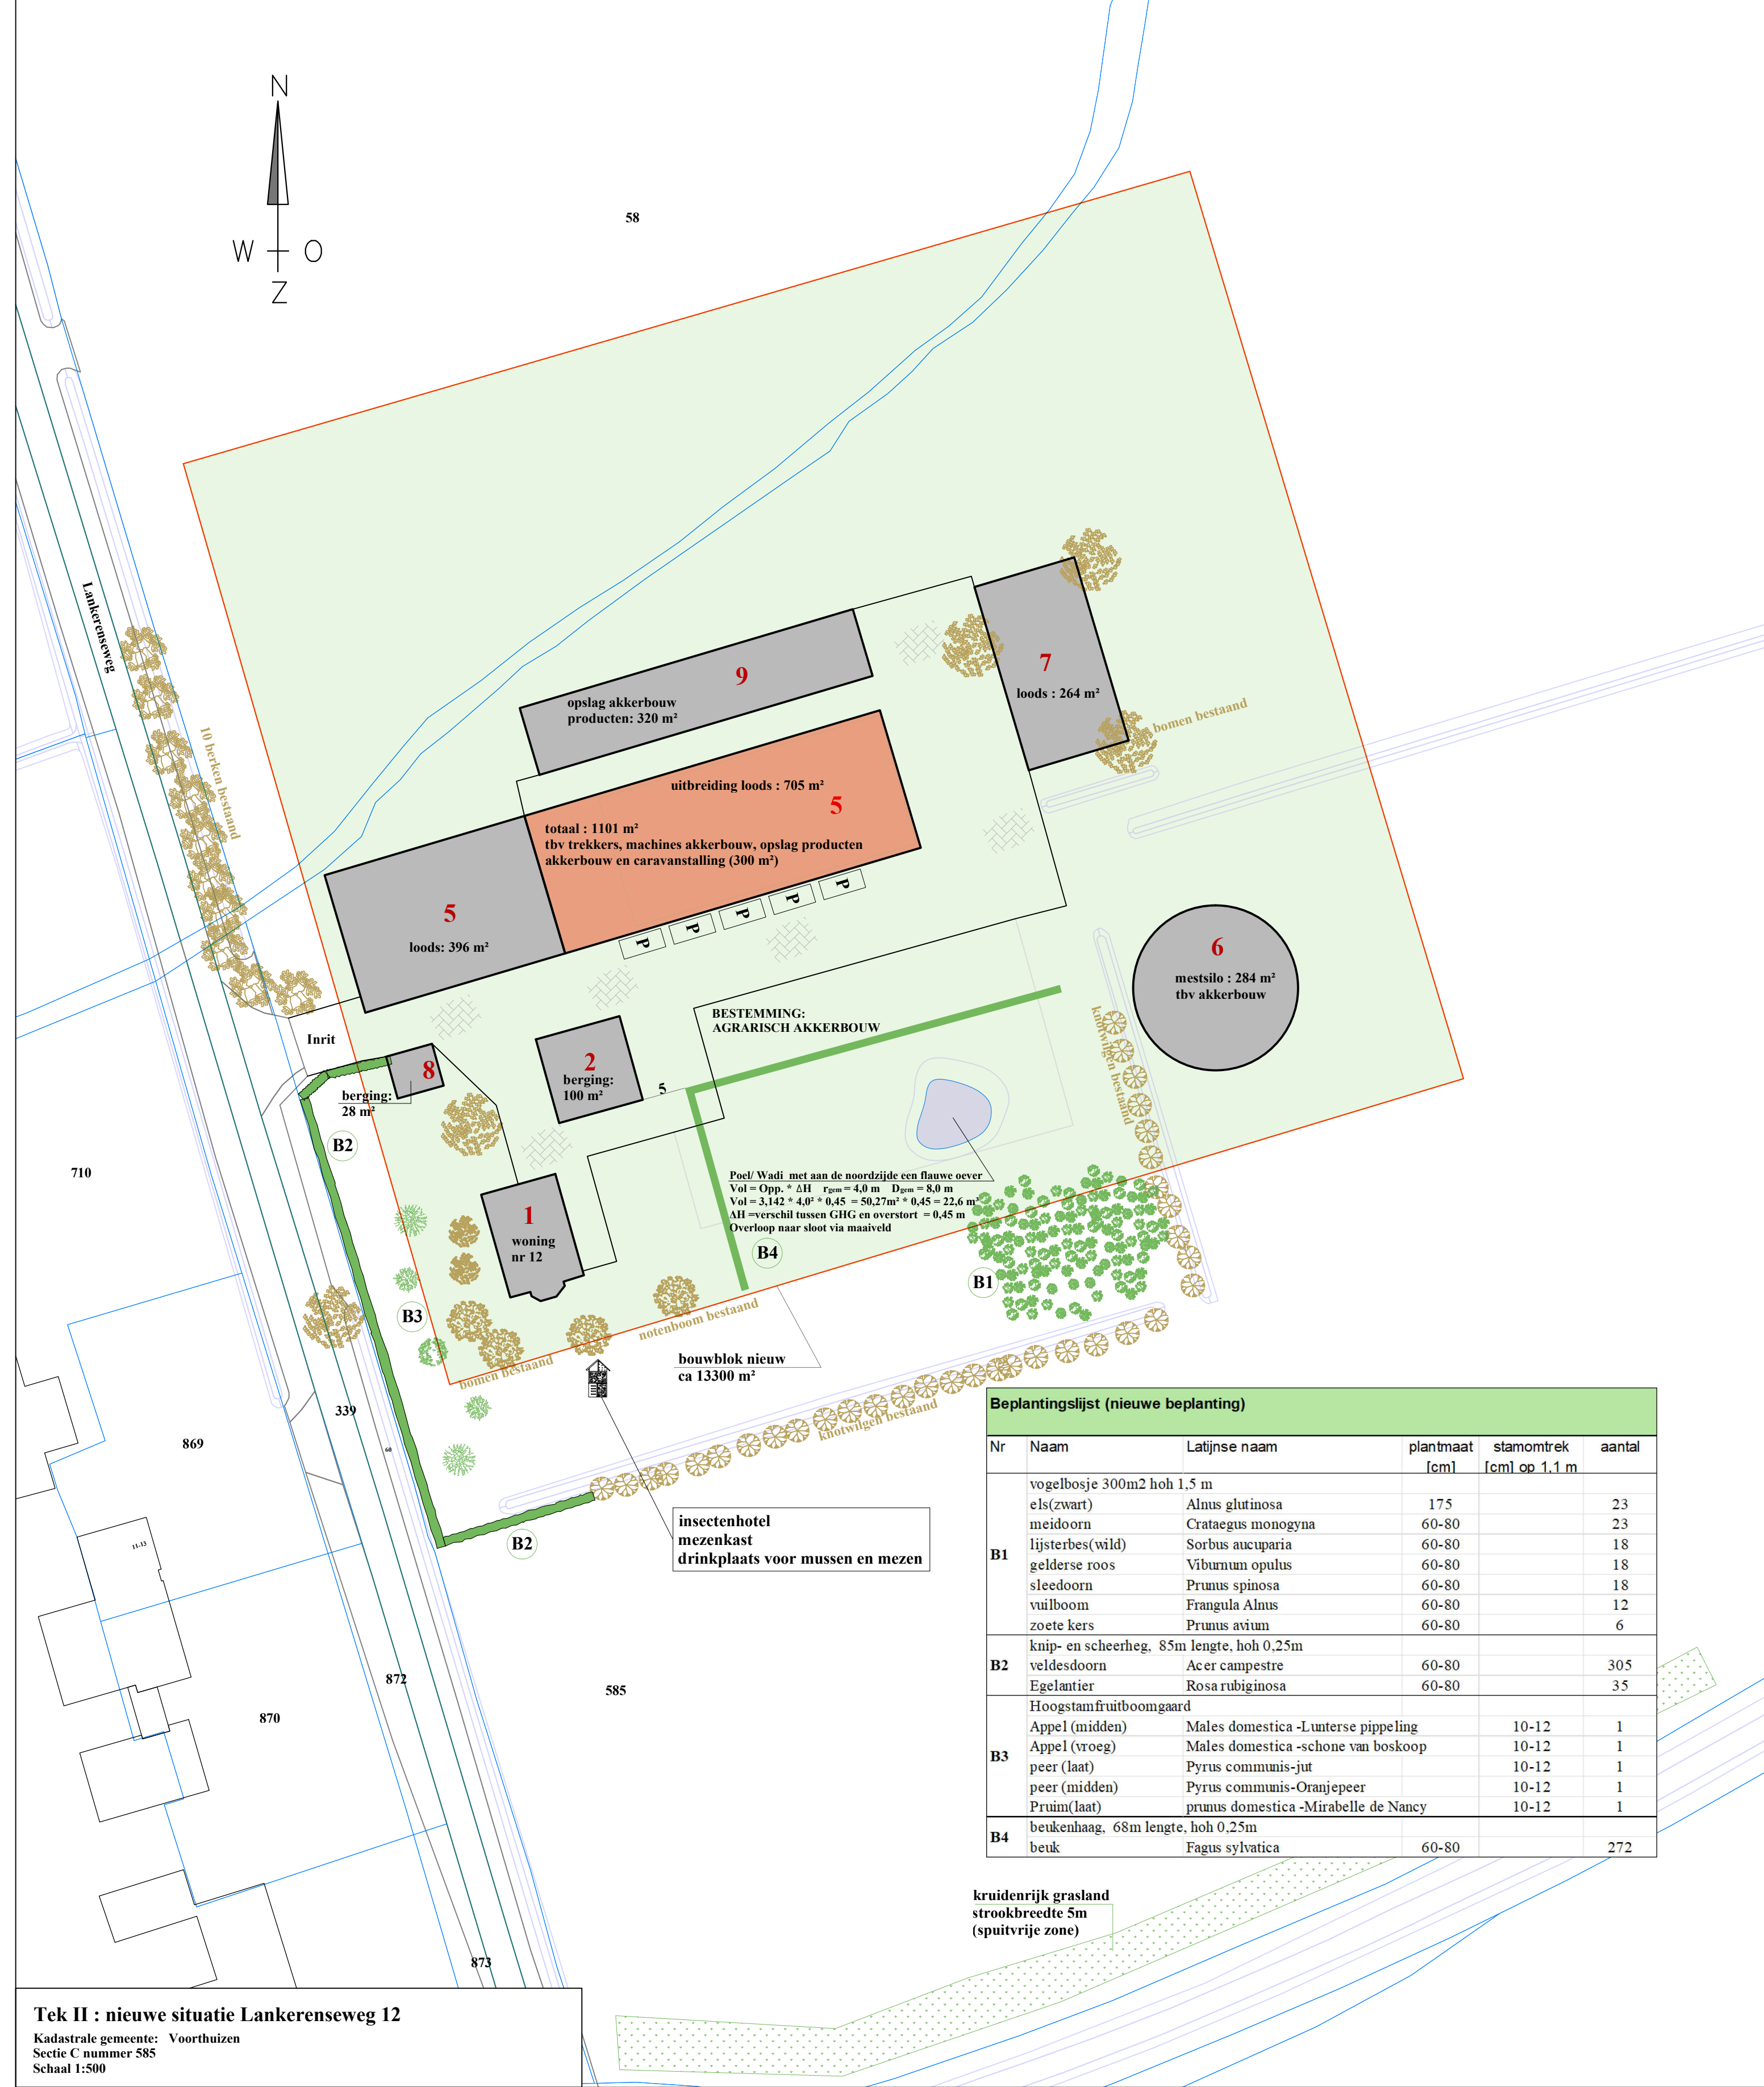

Tek II : nieuwe situatie Lankerenseweg 12
Kadastrale gemeente: Voorthuizen
Sectie C nummer 585
Schaal 1:500

Beplantingslijst (nieuwe beplanting)					
Nr	Naam	Latijnse naam	plantmaat [cm]	stamomtrek [cm] op 1.1 m	aantal
B1	vogelbosje 300m2 hoh 1,5 m				
	els(zwart)	Alnus glutinosa	175		23
	meidoorn	Crataegus monogyna	60-80		23
	lijsterbes(wild)	Sorbus aucuparia	60-80		18
	gelderse roos	Viburnum opulus	60-80		18
	sleedoorn	Prunus spinosa	60-80		18
	vulboom	Frangula Alnus	60-80		12
	zoete kers	Prunus avium	60-80		6
B2	knip- en scheerheg, 85m lengte, hoh 0,25m				
	veldesdoorn	Acer campestre	60-80		305
	Egelantier	Rosa rubiginosa	60-80		35
B3	Hoogstamfruitboomgaard				
	Appel (midden)	Males domestica -Lunterse pippeling		10-12	1
	Appel (vroeg)	Males domestica -schone van boskoop		10-12	1
	peer (laat)	Pyrus communis-jut		10-12	1
	peer (midden)	Pyrus communis-Oranjepeer		10-12	1
B4	Pruim(laat)	prunus domestica -Mirabelle de Nancy		10-12	1
	beukenhaag, 68m lengte, hoh 0,25m				
	beuk	Fagus sylvatica	60-80		272

kruidenrijk grasland
strookbreedte 5m
(spuitrijke zone)

Tabel met oppervlakken				
bebouwing	huidige situatie m²	Nieuwe situatie m²	te slopen m²	nieuw te bouwen m²
1(woning nr 12)				
2	100	100	0	
3	1019	0	1019	
4	517	0	517	
5	396	1101	0	705
6	284	284	0	
7	264	264	0	
8	28	28	0	
9	320	320	0	
Totaal	2928	2097	1536	705

Renvooi Terrein inrichting

Tuin

Weide

Bestaande groenstructuur

perceelsgrens

Aan te leggen houtsingel

Te planten boom

Bestaande boom

Bestaande sloot

Renvooi gebouwen

bestaande bebouwing

bebouwing nieuw

Te slopen bebouwing

bestemming wonen

bestemming bedrijf

bestemming agrarisch

Midden Nederland

MAKELAARS

1

Sloopmeters en productierechten

1

Ruimtelijke ordening en milieu

1

Ontseignering en schadebestelling

1

Aan- en verkoop van agrarische objecten

1

Taxaties

Kampstraat 32

3771 AV Barneveld

Telefoon 0342- 420 966

E-mail c.top@mmn.nl

Website www.mmn.nl

γ

Graveland

Bouwontwerp

Ereprijs 48

3773 CN Barneveld

Tel 06 - 24644948

jaapgraveland@yahoo.com

Project:

Omgevingsplanwijziging Lankerenseweg 12

Onderdeel:

Plattegrond bestaande en nieuwe situatie
perceel Lankerenseweg 12
3781 NB Voorthuizen

Opdrachtgever:

H. Broekhuizen, Lankerenseweg 12, 3781 NB Voorthuizen

Formaat:

A1

Getekend:

J. Graveland

Schaal:

zie tek

Diversen:

Status:

Concept

uitg./datum/wijziging

A05 20-11-25

Tekeningnummer:

T6731