

Zonnepark Ficarystraat heeft ook transformator en omvormerstations nodig. Dit zijn technische ruimten die tussen de rijen geplaatst worden om de opgewekte stroom te verzamelen.

Voor Zonnepark Ficarystraat betreft het 2 transformator en omvormerstations. Deze stations zullen worden geplaatst in 20 ft zeecontainers van circa 6 meter bij 2,5 meter, en een hoogte van circa 3 meter in de kleur RAL 6005 (mosgroen).



D200893237




Referentie beelden met schotel antenne, in werkelijkheid zullen de stations zonder schotel antennes geplaatst worden.



Referentie beeld transformator en omvormerstation



Referentie beeld transformator en omvormerstation

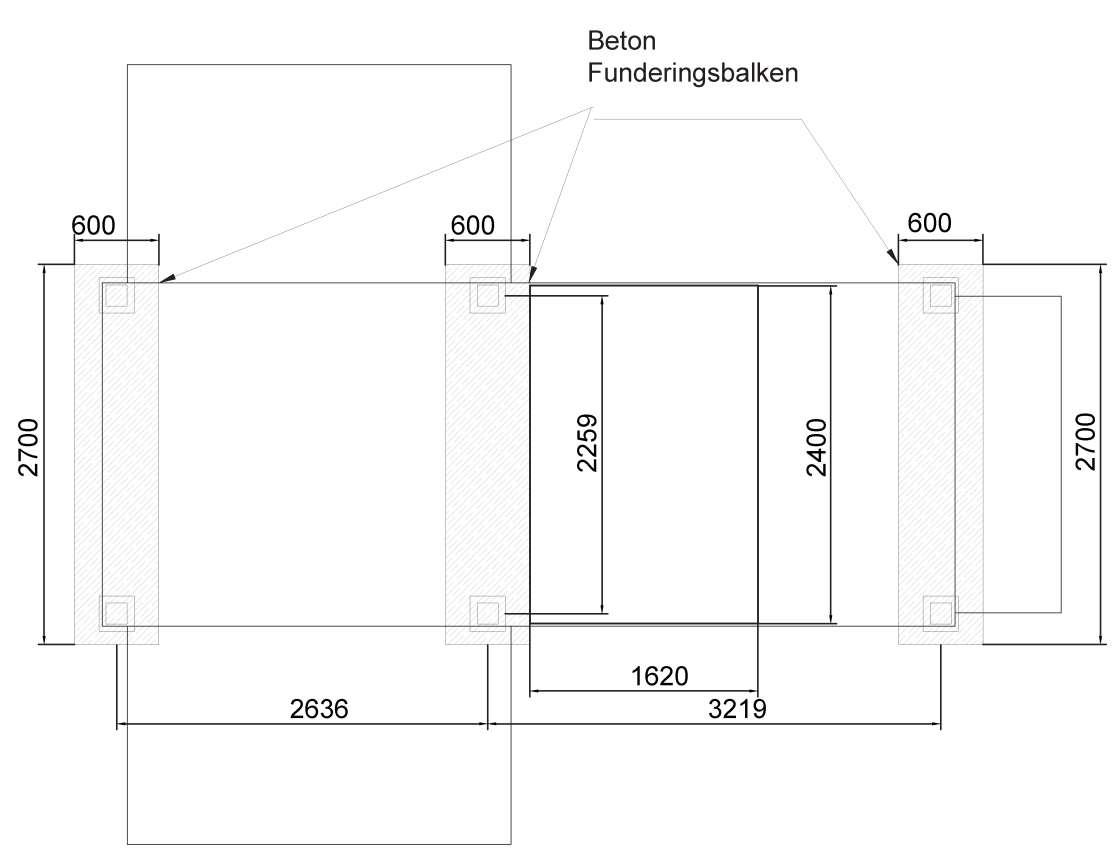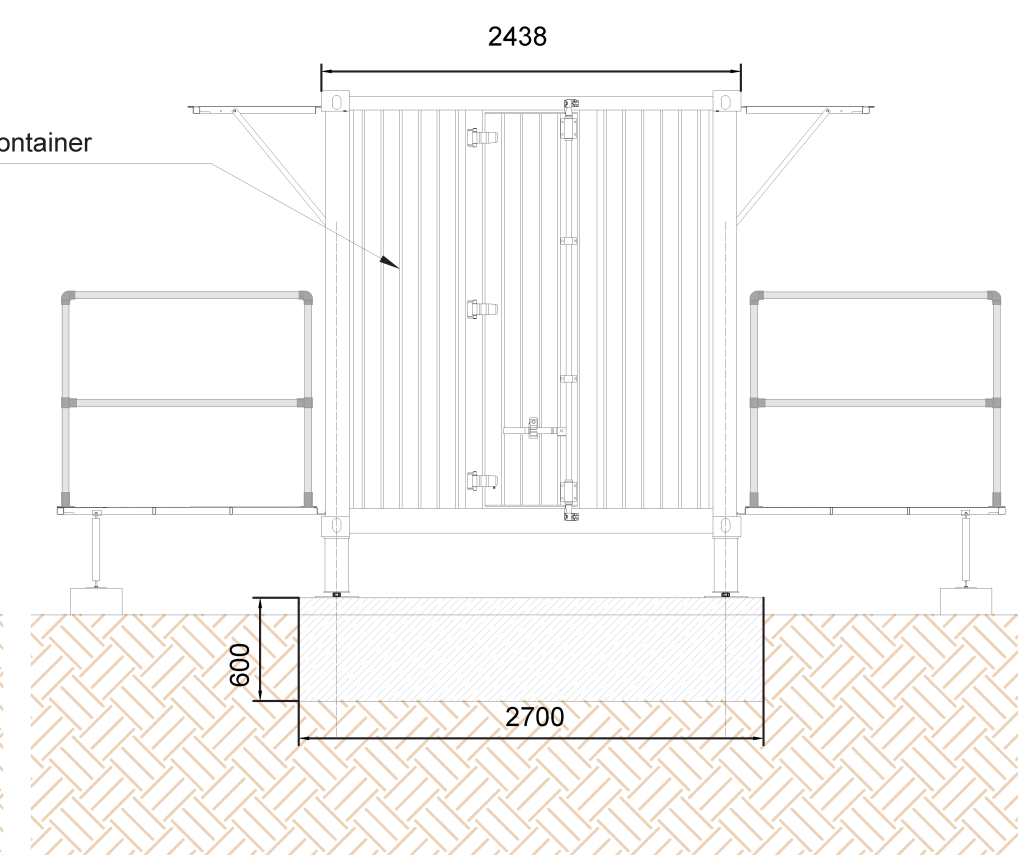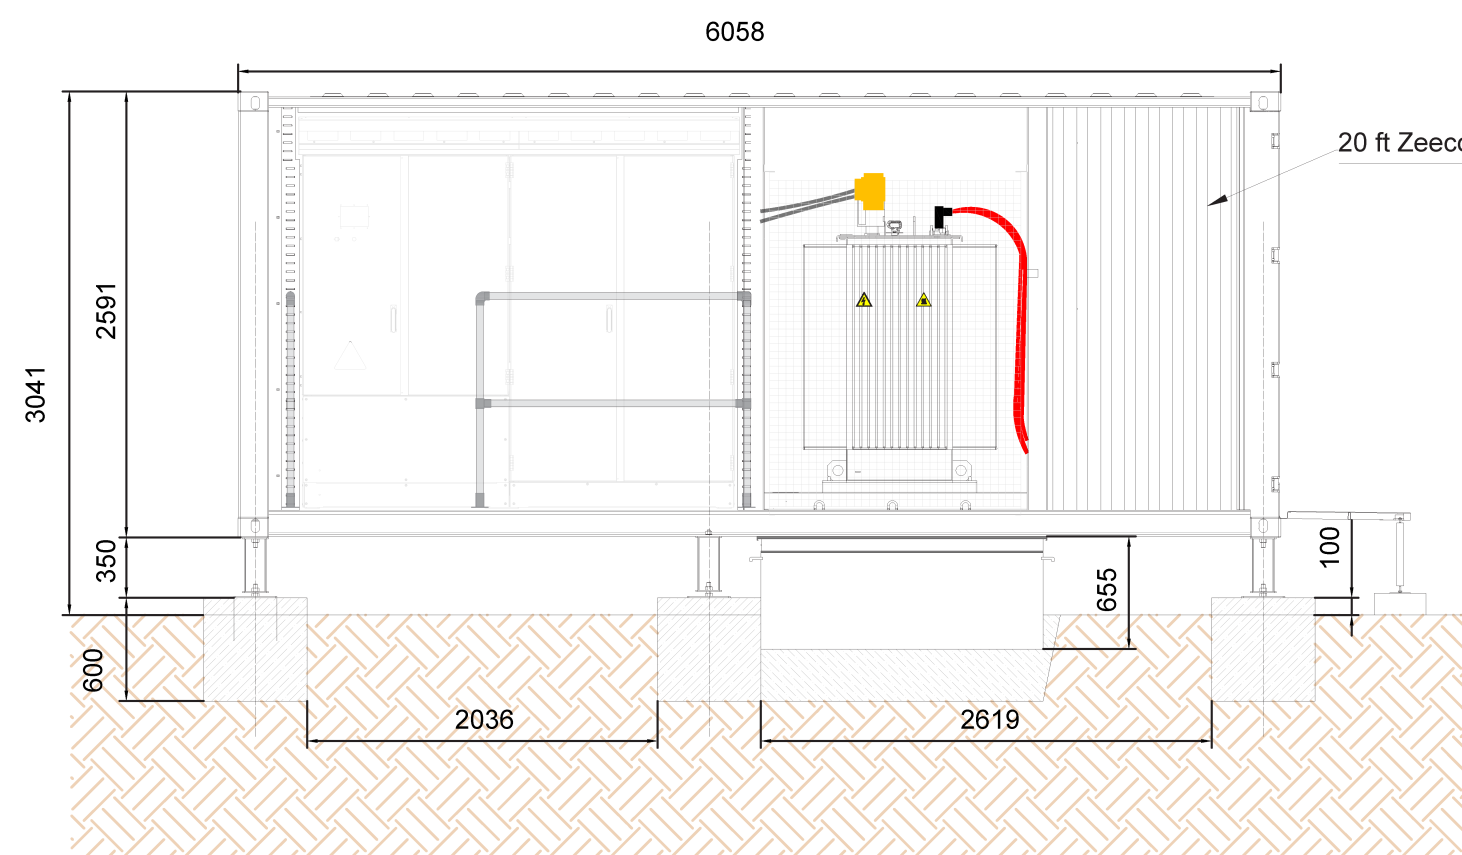

Notitie:

- Alle dimensies zijn in mm
- De dimensies van de beton funderingsbalken zijn indicatief, the exacte afmetingen zijn afhankelijk van de bodem condities.
- De zeecontainer zal worden uitgevoerd in mosgroen (RAL 6005)

scale:							
customer				date	name	drawing number	ZP-19N005_TT-TS_1
				edit	01.12.2020	RR	project
				draw	30.11.2020	HF	PV power plant
				check			Ficarystraat - Beuningen
index	revision	date	name	 TPsolar-konzept B.V. Melbournestraat 9 175 RM Lijnden all rights reserved			
				planning state			
				draft			
				drawing			
				station foundation			
				version	TS_1	scale	1:50
				pagina 2/2		format	A3

Multiplication and dissemination only with permission of TPSolar-Konzept B.V.