


---- linkergevel ----


---- voorgevel ----

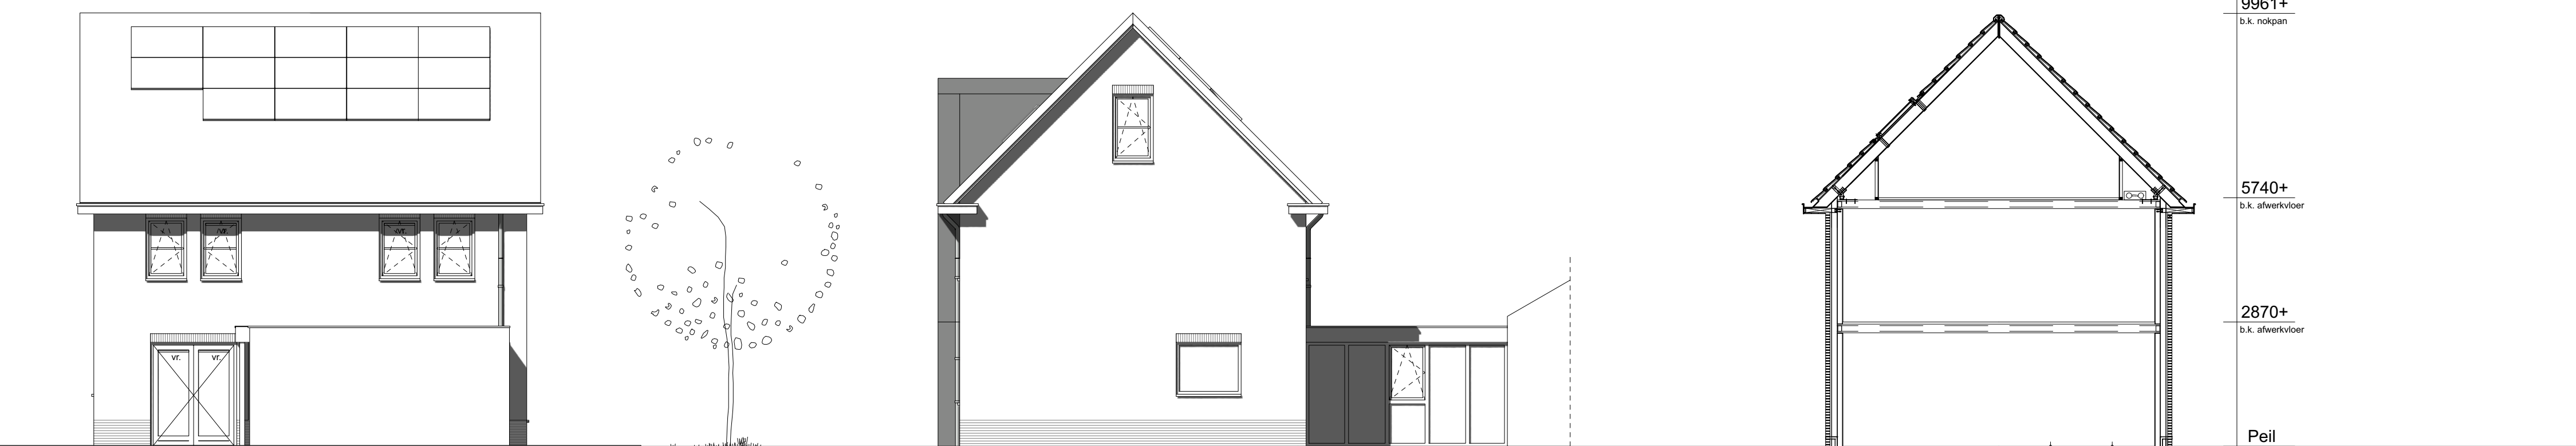


---- achtergevel ----

---- rechtgevel ----


---- principe doorsnede ----

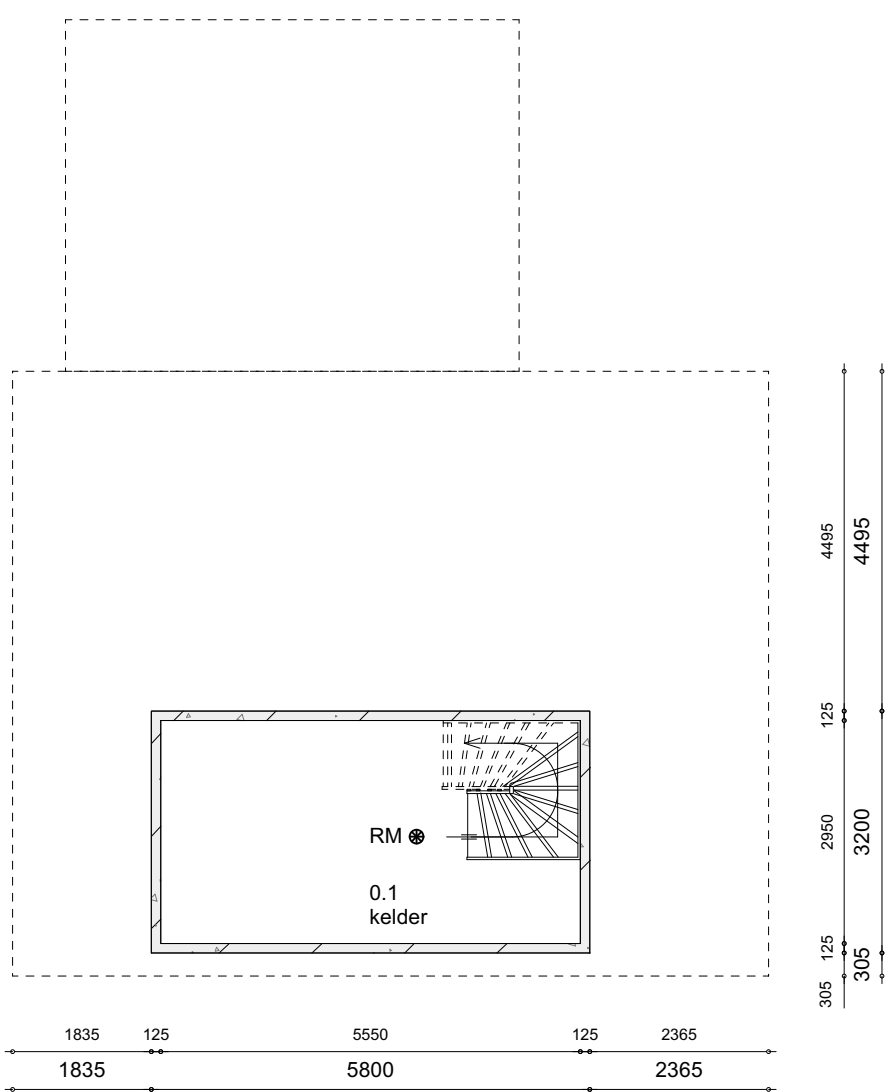


---- kelder ----

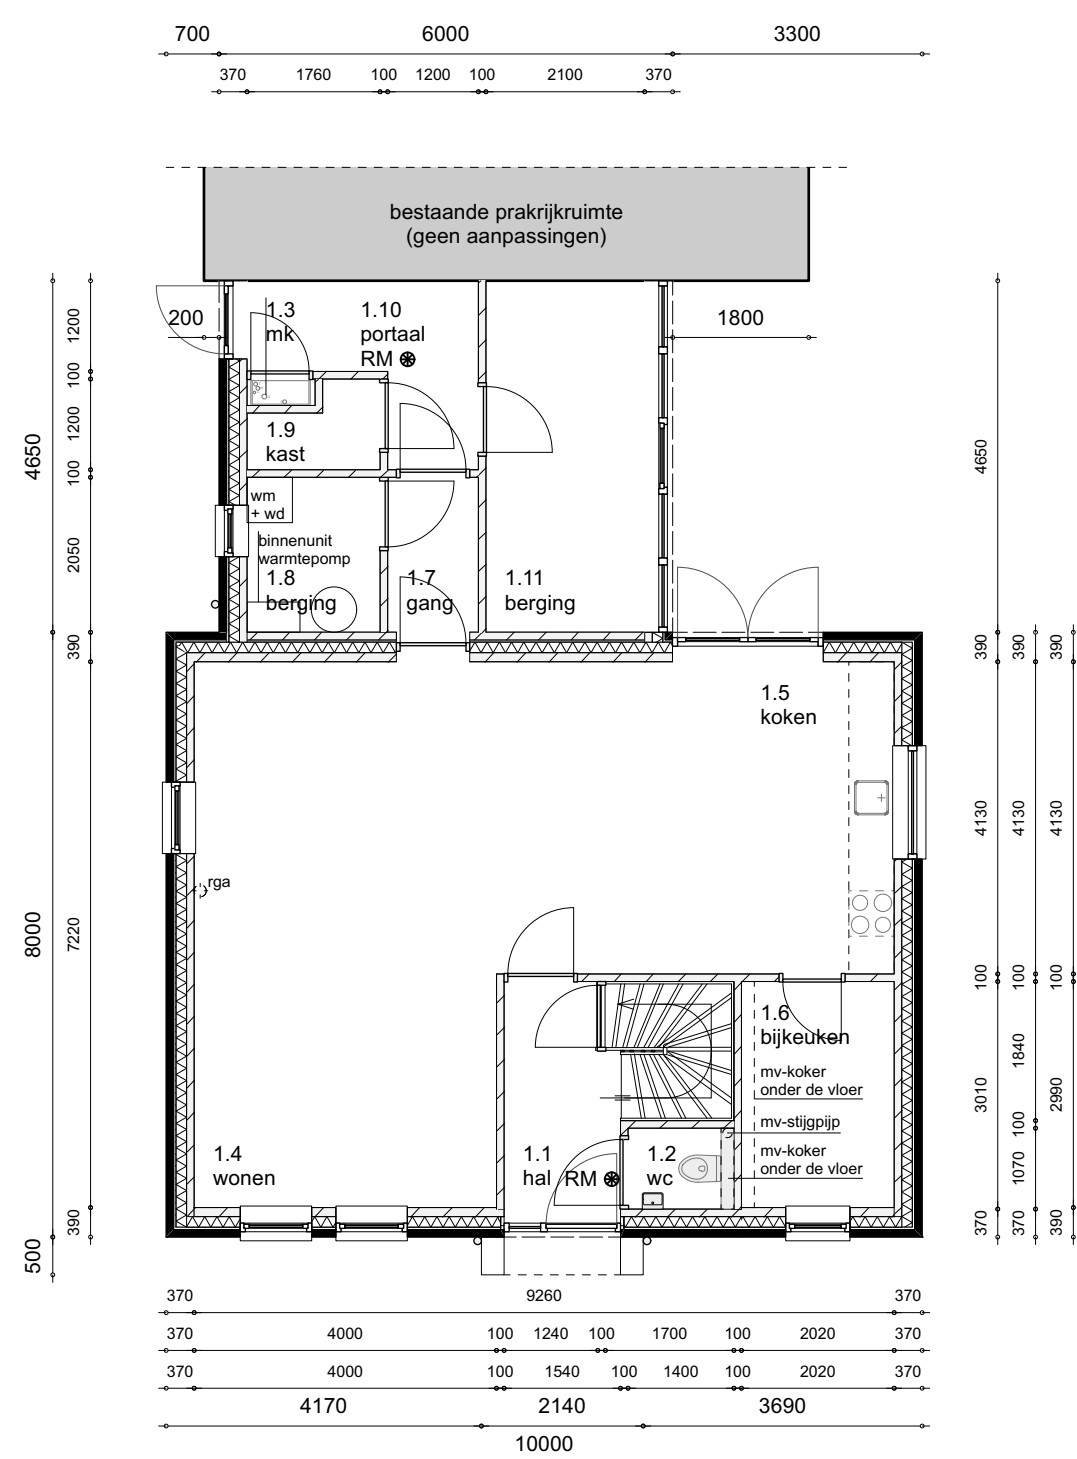

---- begane grond ----

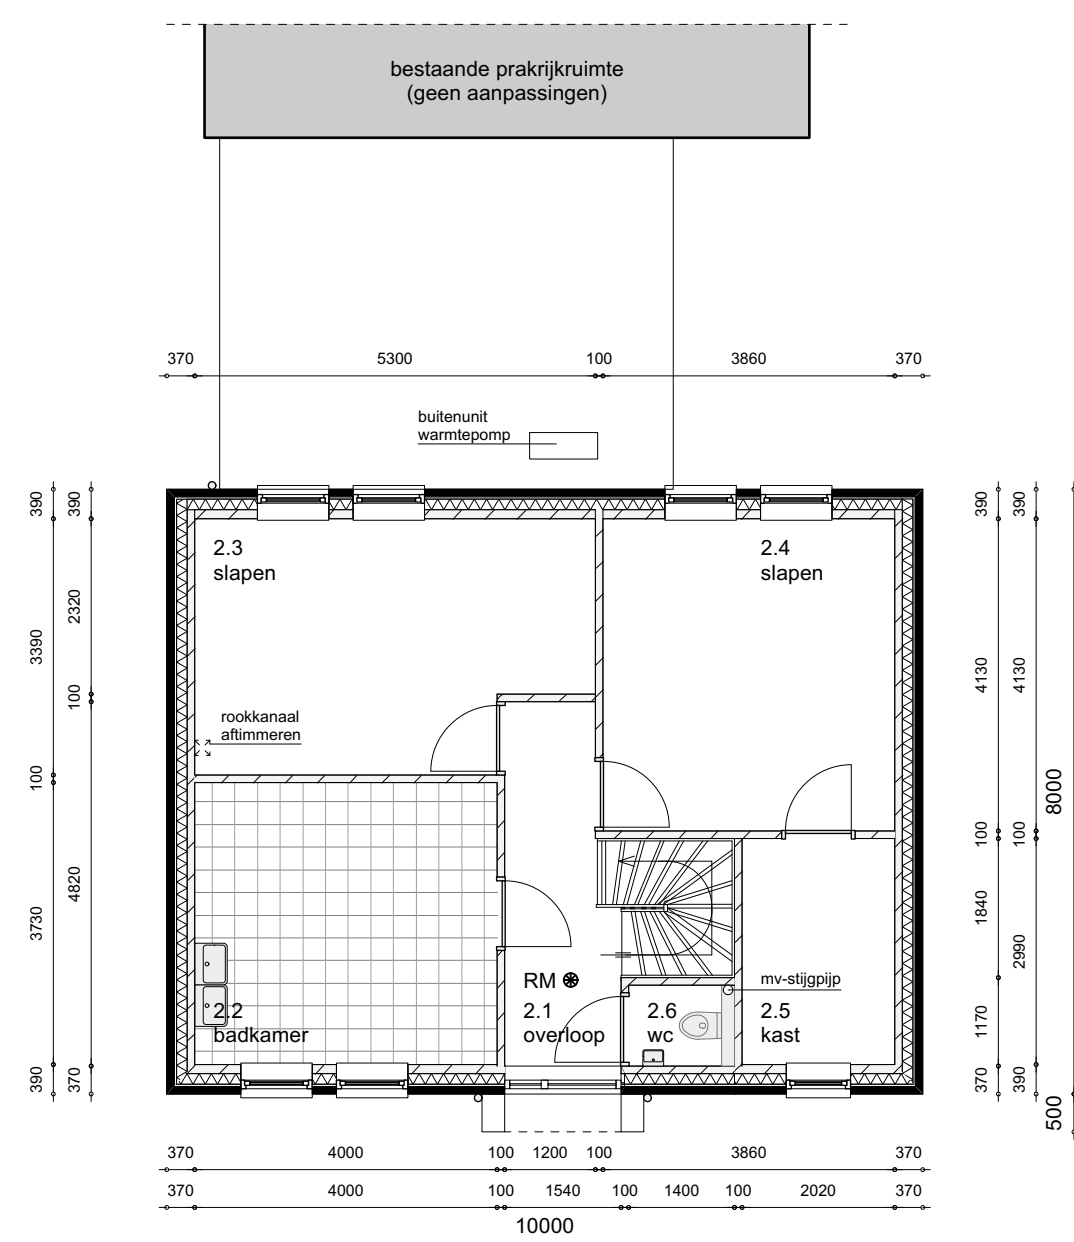

---- eerste verdieping ----

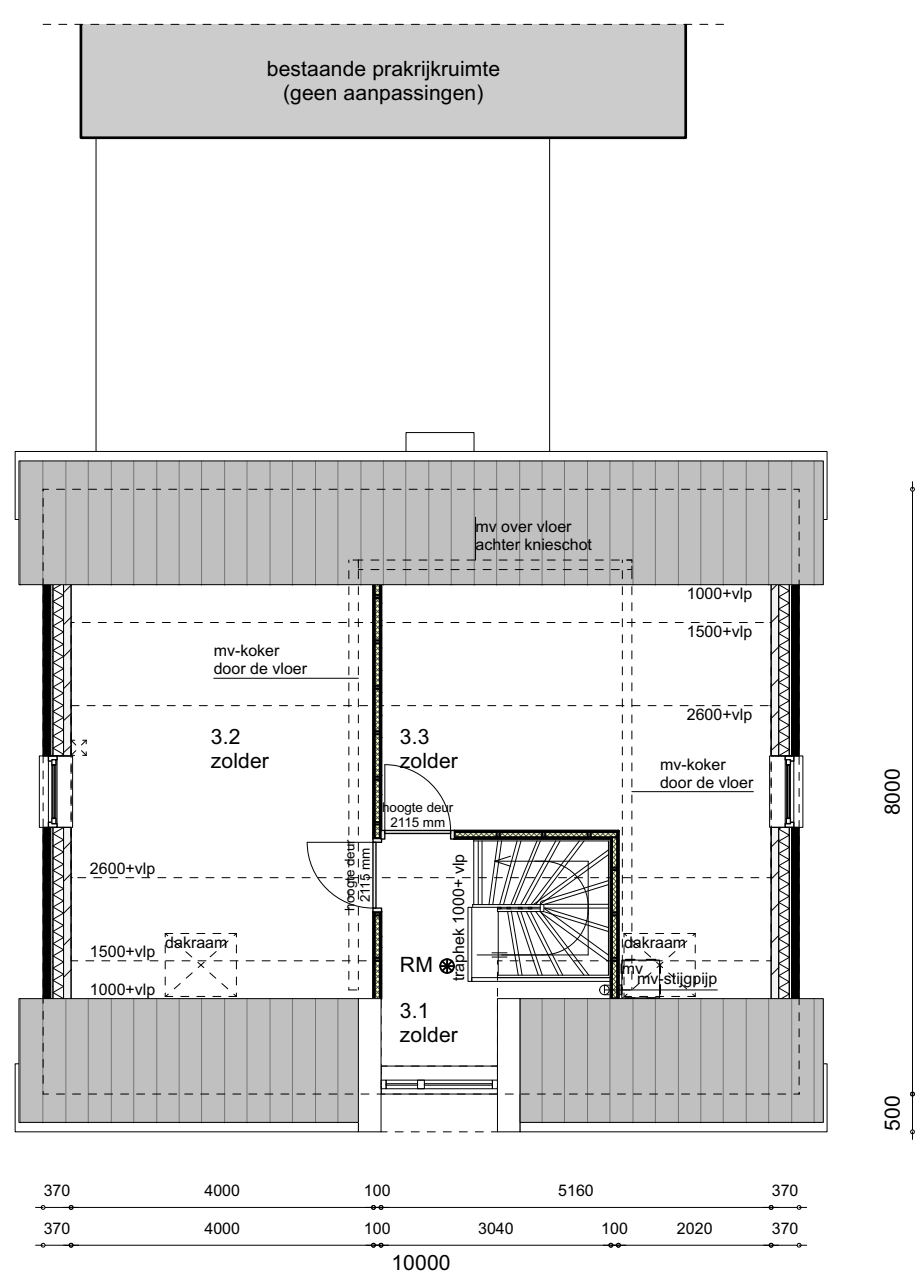

---- tweede verdieping ----

renvooi

1. Het bouwen zal geschieden overeenkomstig de eisen van het bouwbesluit 2012
2. Ventilatie volgens NEN 1087 en NPR 1088 en afdeling 3.6 BB
3. Thermische isolatie volgens afdeling 5.1 BB
4. Geluidwering uitwendige scheidingsconstructies (Buitenwanden, Dak; grenzend aan een verblijfsgebied) min 20 db(A) vlg. afdeling 3.1 BB
5. Rookmelders aangesloten op het electra-net volgens afdeling 6.5 BB en conform NEN 2555: 2008
6. Alle constructies vlg. goedgekeurde berekeningen en tekening(en)
7. Aansluitpunten elektr. vlg. NEN 1010 en afdeling 6.2 BB
8. Aansluitpunten koud en warm water vlg. NEN 1006 en afdeling 6.3 BB
9. Aansluitpunten CAI en PTT in overleg
10. Traphokje 1000 mm boven de vloer en spijltjes h.o.h. =< 100 mm
11. Trap; aantrede =>220 mm en oprede =<188 mm, vrijhoogte => 2300 mm
12. Alle draaiende delen in de buitenkozijnen voorzien van hang- en sluitwerk vlg. afdeling 2.15 BB, weerstandsklasse 2 (KOMO 32613/00)
13. Dagsluit binnendeuren (behalve m.k.) 850x2300 (vrije doorgang indien de deur 90 graden open staat)
14. Vochterendheid vlg. afdeling 3.5 BB

U mag alle tekeningen en teksten voor niet-commercieel gebruik overnemen, citeren en in enkelvoud kopiëren. Wees echter open & eerlijk. Vermeld altijd de bron: ArchiTom architecten

KLEUR- EN MATERIAALSTAAT		
onderdeel	materiaal	kleur
gevelmetselwerk	baksteen	rood genuanceerd
trasram	baksteen	donker bruin (type: Drachten)
kozijnen	hout	wit
deuren	hout	wit
paneelvulling t.p.v. resaliet	colorbel	antraciet
dak	keramische pan	zwart engobe
raamdorpelsteen	beton	natuur
Risaliet	plastisol	antraciet
goot	hout	gebroken wit
hemelwaterafvoer	zink	natuur

RUIMTESTAAT							
nr	benaming	nr	benaming	nr	benaming	nr	benaming
0.1	bergruimte	1.1	verkeersruimte	2.1	verkeersruimte	3.1	onbenoemde ruimte
0.2	bergruimte	1.2	toilet ruimte	2.2	badruimte	3.2	onbenoemde ruimte
0.3	bergruimte	1.3	meter ruimte	2.3	verblijfsruimte	3.3	onbenoemde ruimte
0.4	bergruimte	1.4	verblijfsruimte	2.4	verblijfsruimte		
		1.5	verblijfsruimte	2.5	bergruimte		
		1.6	bergruimte				
		1.7	verkeersruimte				
		1.8	bergruimte				
		1.9	bergruimte				
		1.10	verkeersruimte				
		1.11	verblijfsruimte				



Bouw- en handelsmaatschappij H.J. Poppink B.V.

status:	Voorlopig	projectnaam:	Nieuwbouw woning voor de familie Vermij a.d. Loenenseweg 67 te Eerbeek
werk:	21-100	onderdeel:	Plattegronden, gevels, doorsnede en situatie
blad:	B01	opdrachtgever:	Bouw en handelsmaatschappij H.J. Poppink B.V. Ootmarsumseweg 228 7666 NC Fleringen

naam	datum	omschrijving	plottje
RSA	20220707	-	-
gew. A.	RSA	20220726	-
gew. B.	RSA	20220919	-

afmeting: A-1 (594*340 mm) schaal: 1:100
Op al onze opdrachten is van toepassing: De nieuwe Regeling 2011: Rechtsverhouding opdrachtgever-architect, ingenieur en adviseur DNR 2011.

ARCHI TOM
architecten
Nijverheidsstraat 1
7591 BM Denekamp
T. +31 541 76 90 49
E. info@architom.nl
I. www.architom.nl