



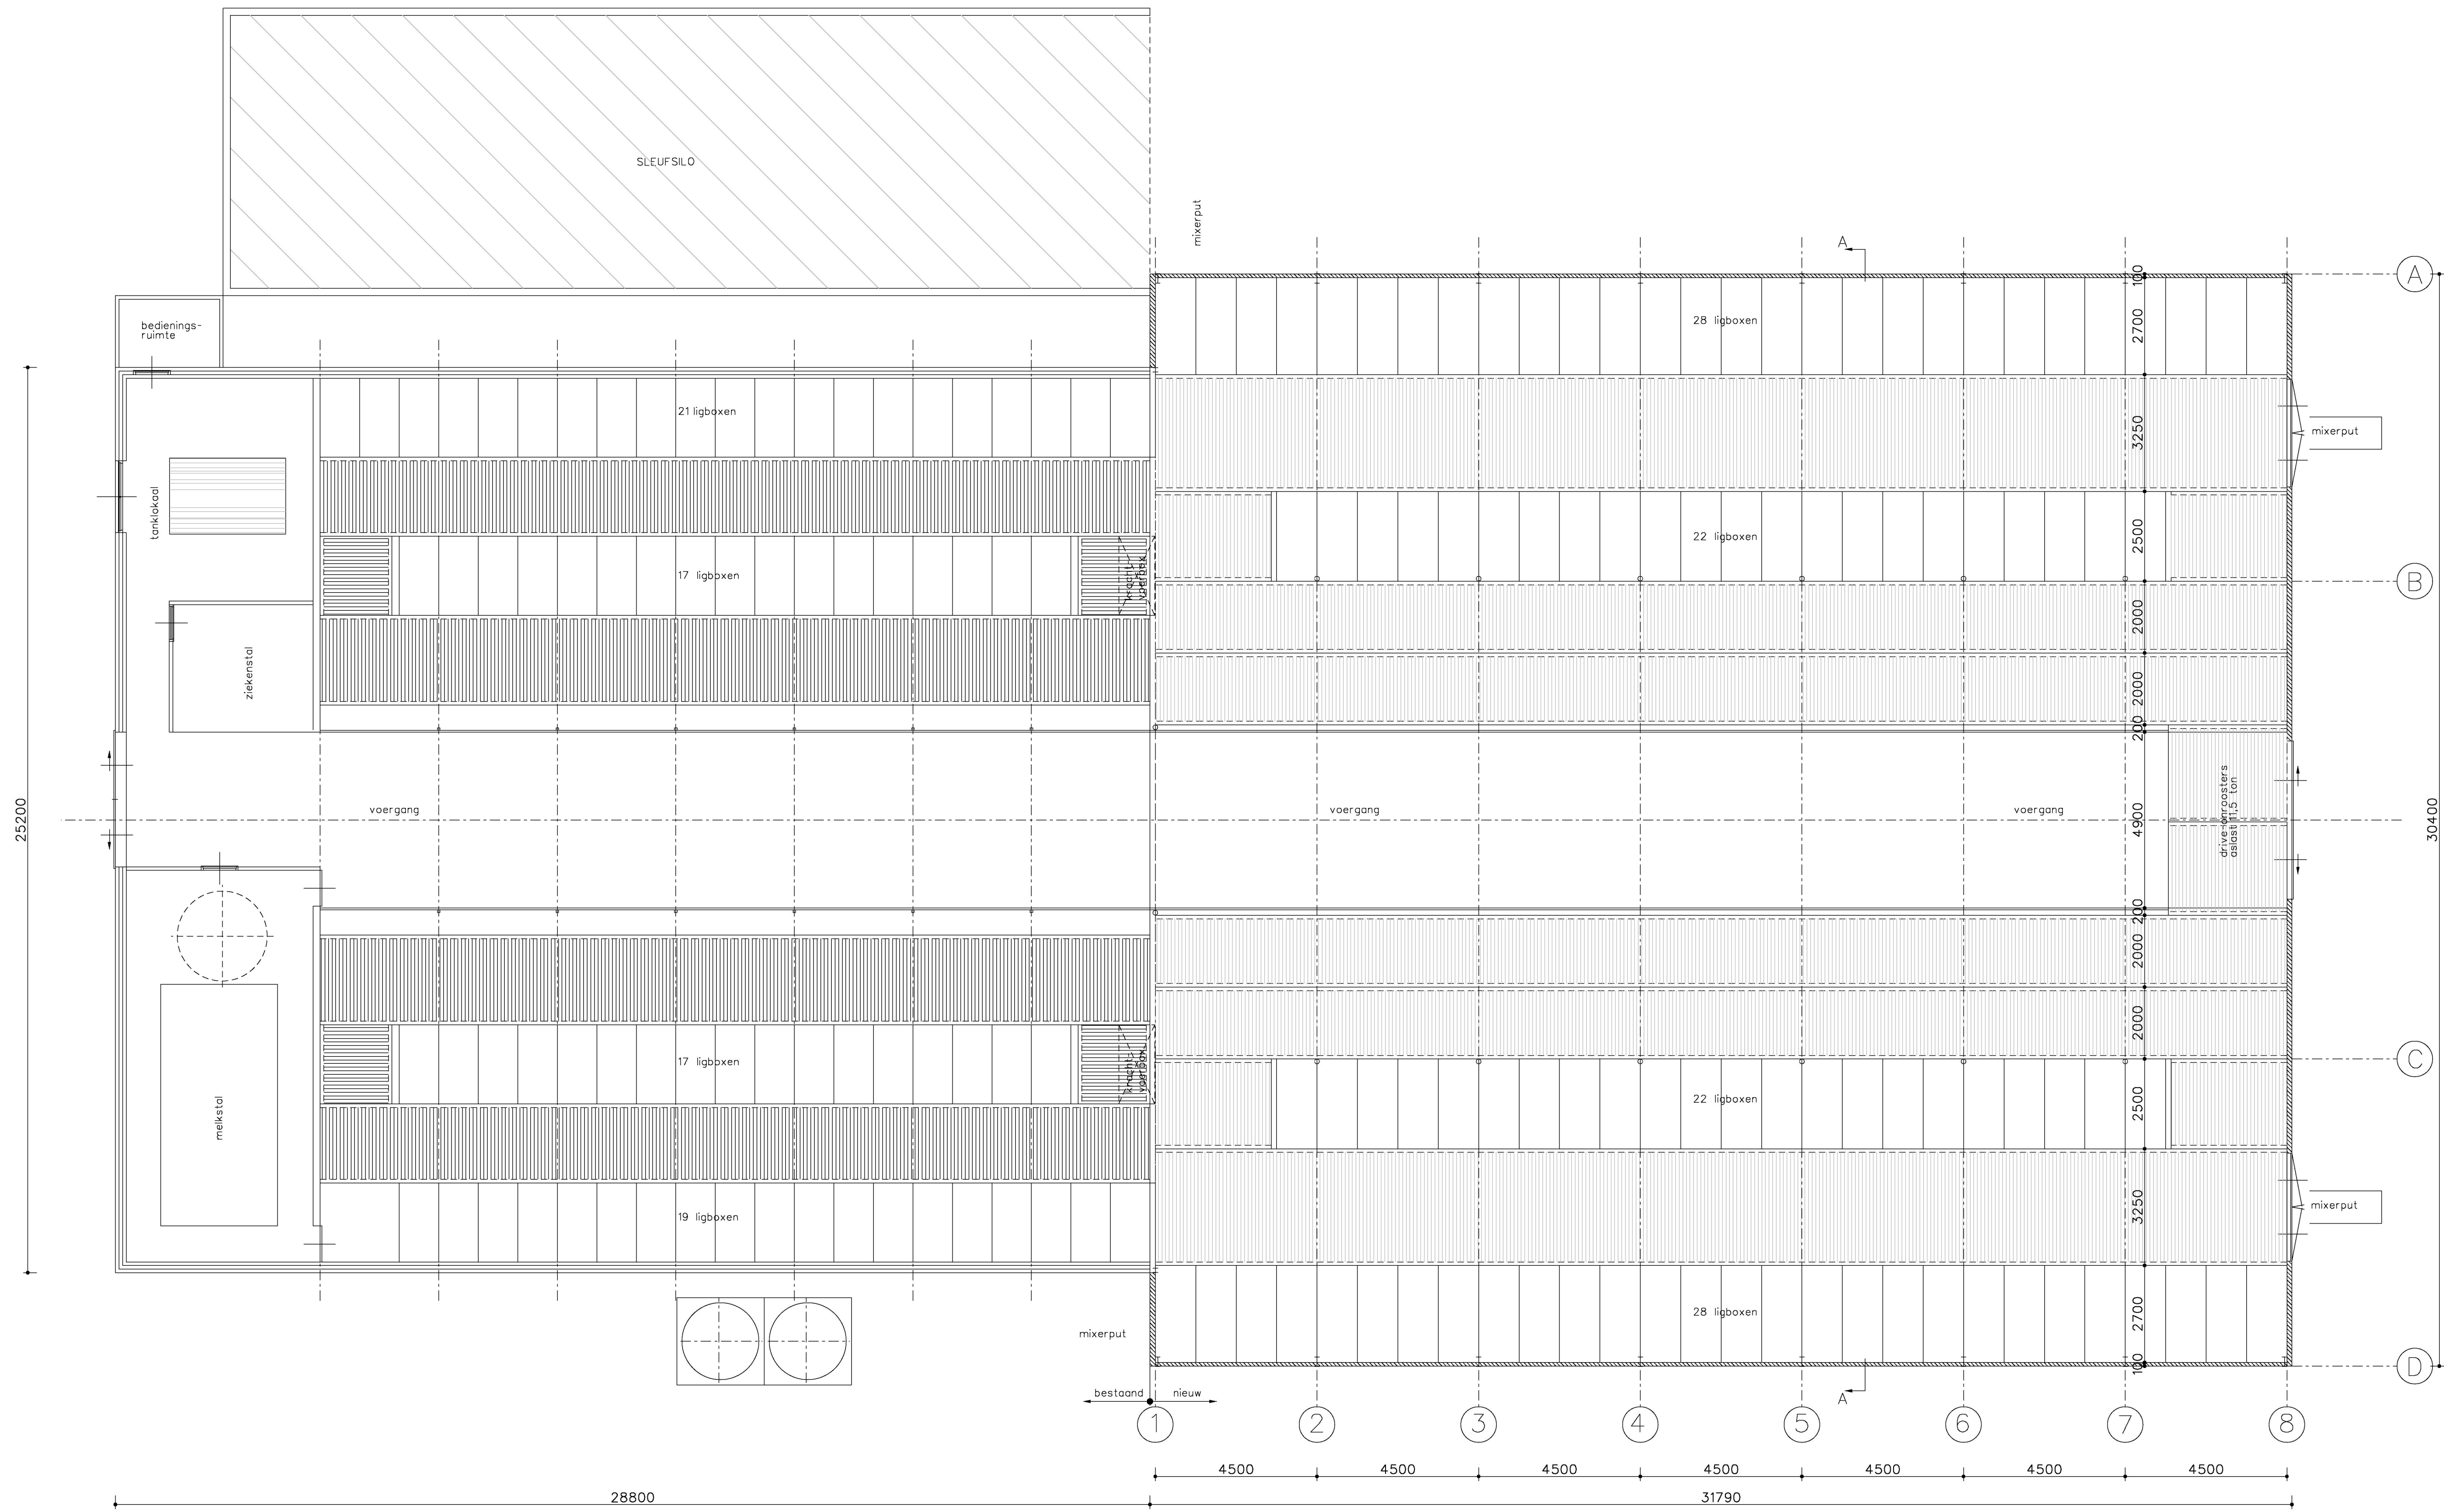

Plattegrond

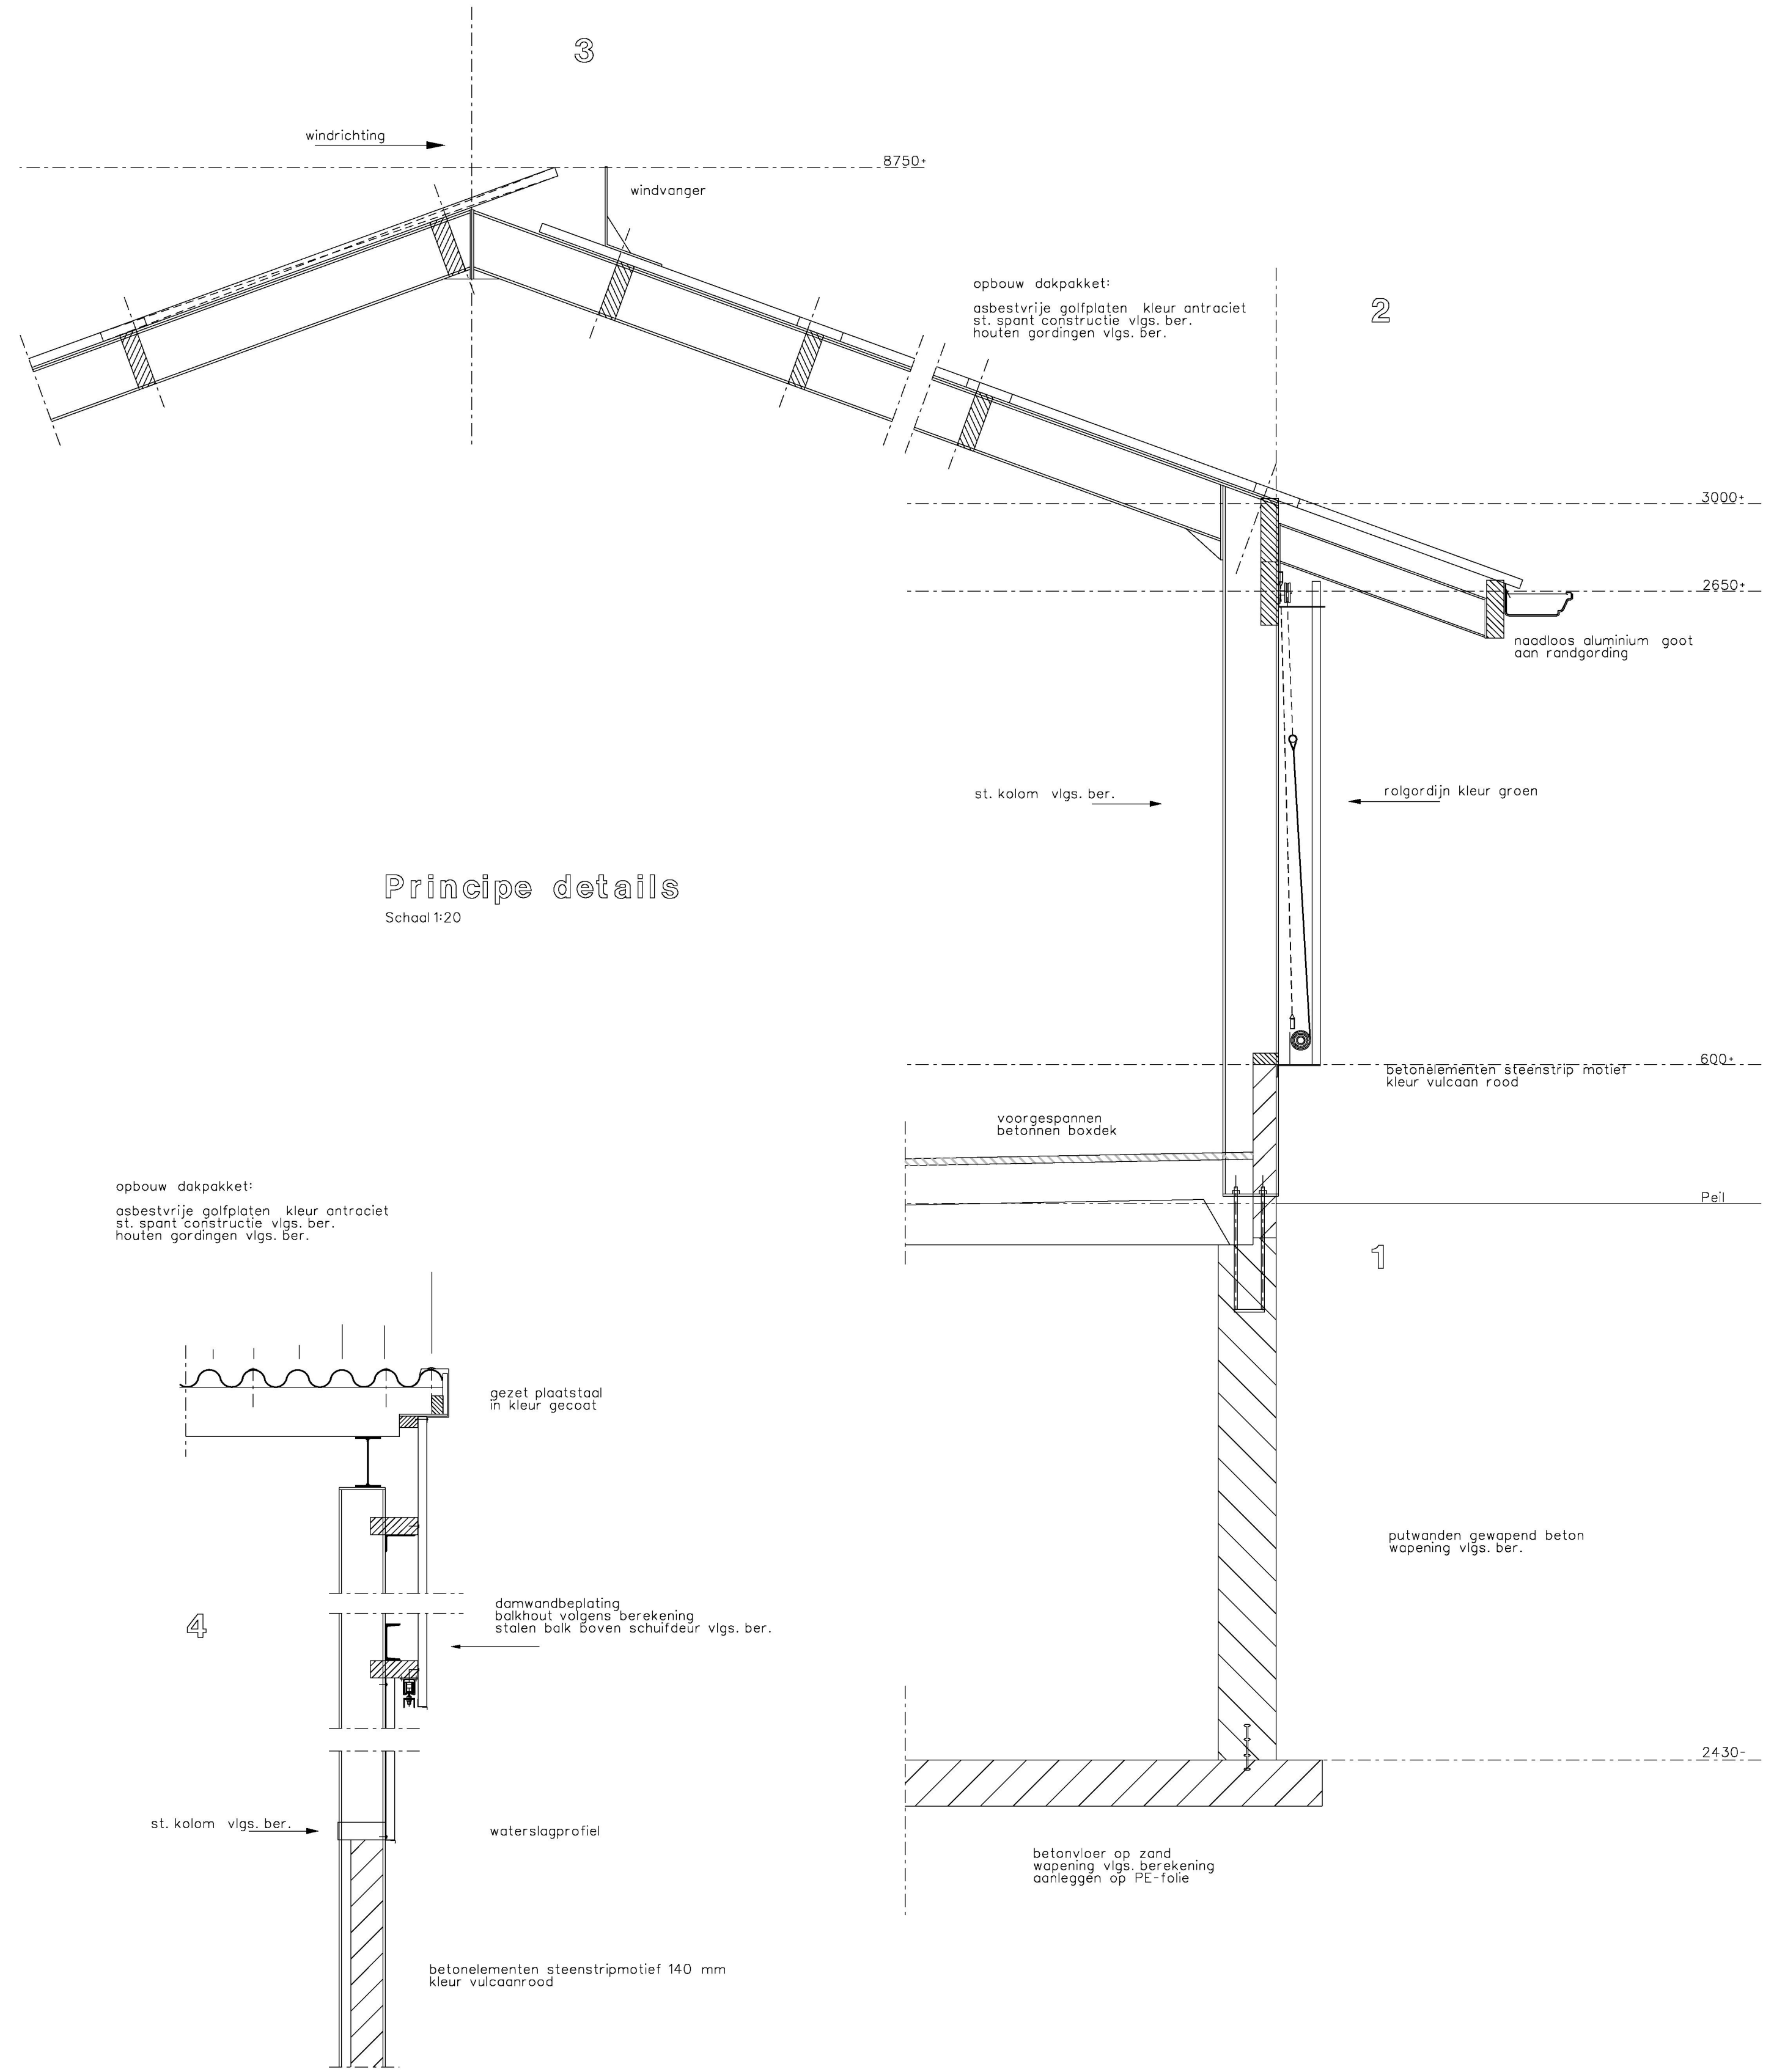

Principe details
Schaal 1:20

Moten voor de uitvoering in het werk te controleren				TEKENING IN 3 BLADEN		BLAD 2
architectuur & vormgeving	plan	datum	schaal			
Gemeente Brunnen OLO 9 okt 2012 - 567785 Zaaknr.: 0-000896 Doc.nr.: 12.007494	Aanvraag Omgevingsvergunning (nieuwbouw melkveeststal) Locatie: Spankerseweg 53a Leuvenheim Opdrachtgever: Mts. H.H. & H.H. Wijnen & A.H. Wijnen-Donderwinkel Spankerseweg 53a 6974 BB LEUVENHEIM	26/06/2012	1:100			
Plattegrond & details Van Westreenen BV Anthonie Fokkerstraat 1A / 3772 MP Barneveld Tel. (0342) 474255 / Fax (0342) 474281 Vorsseveldseweg 65D / 7131 JA Lichtenvoorde Tel. (0544) 378737 / Fax (0544) 378364						



VANWESTREENEN
ADVISEURS VOOR HET BUITENGEBIED

Tekeningnummer: BO - WIJNEN1