
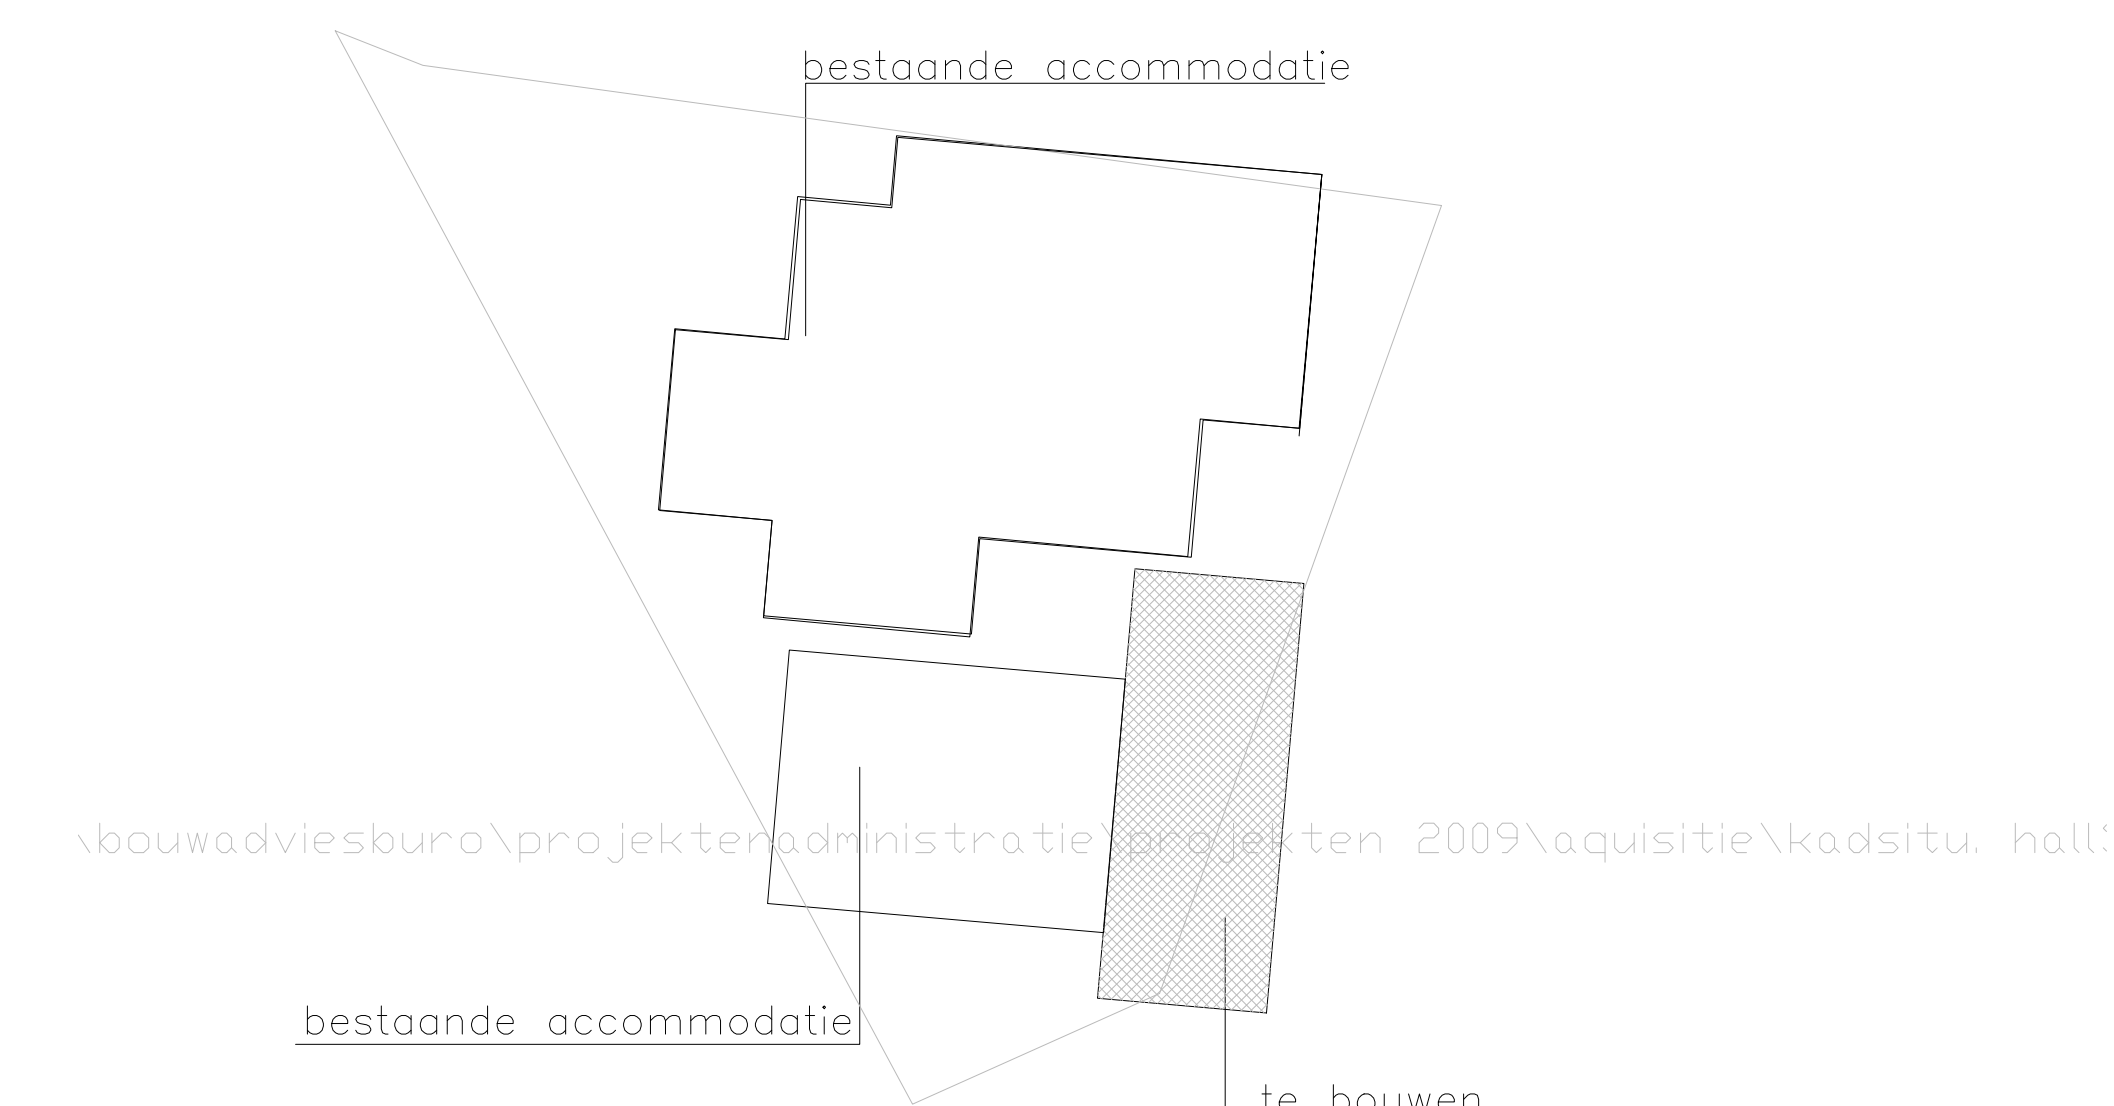
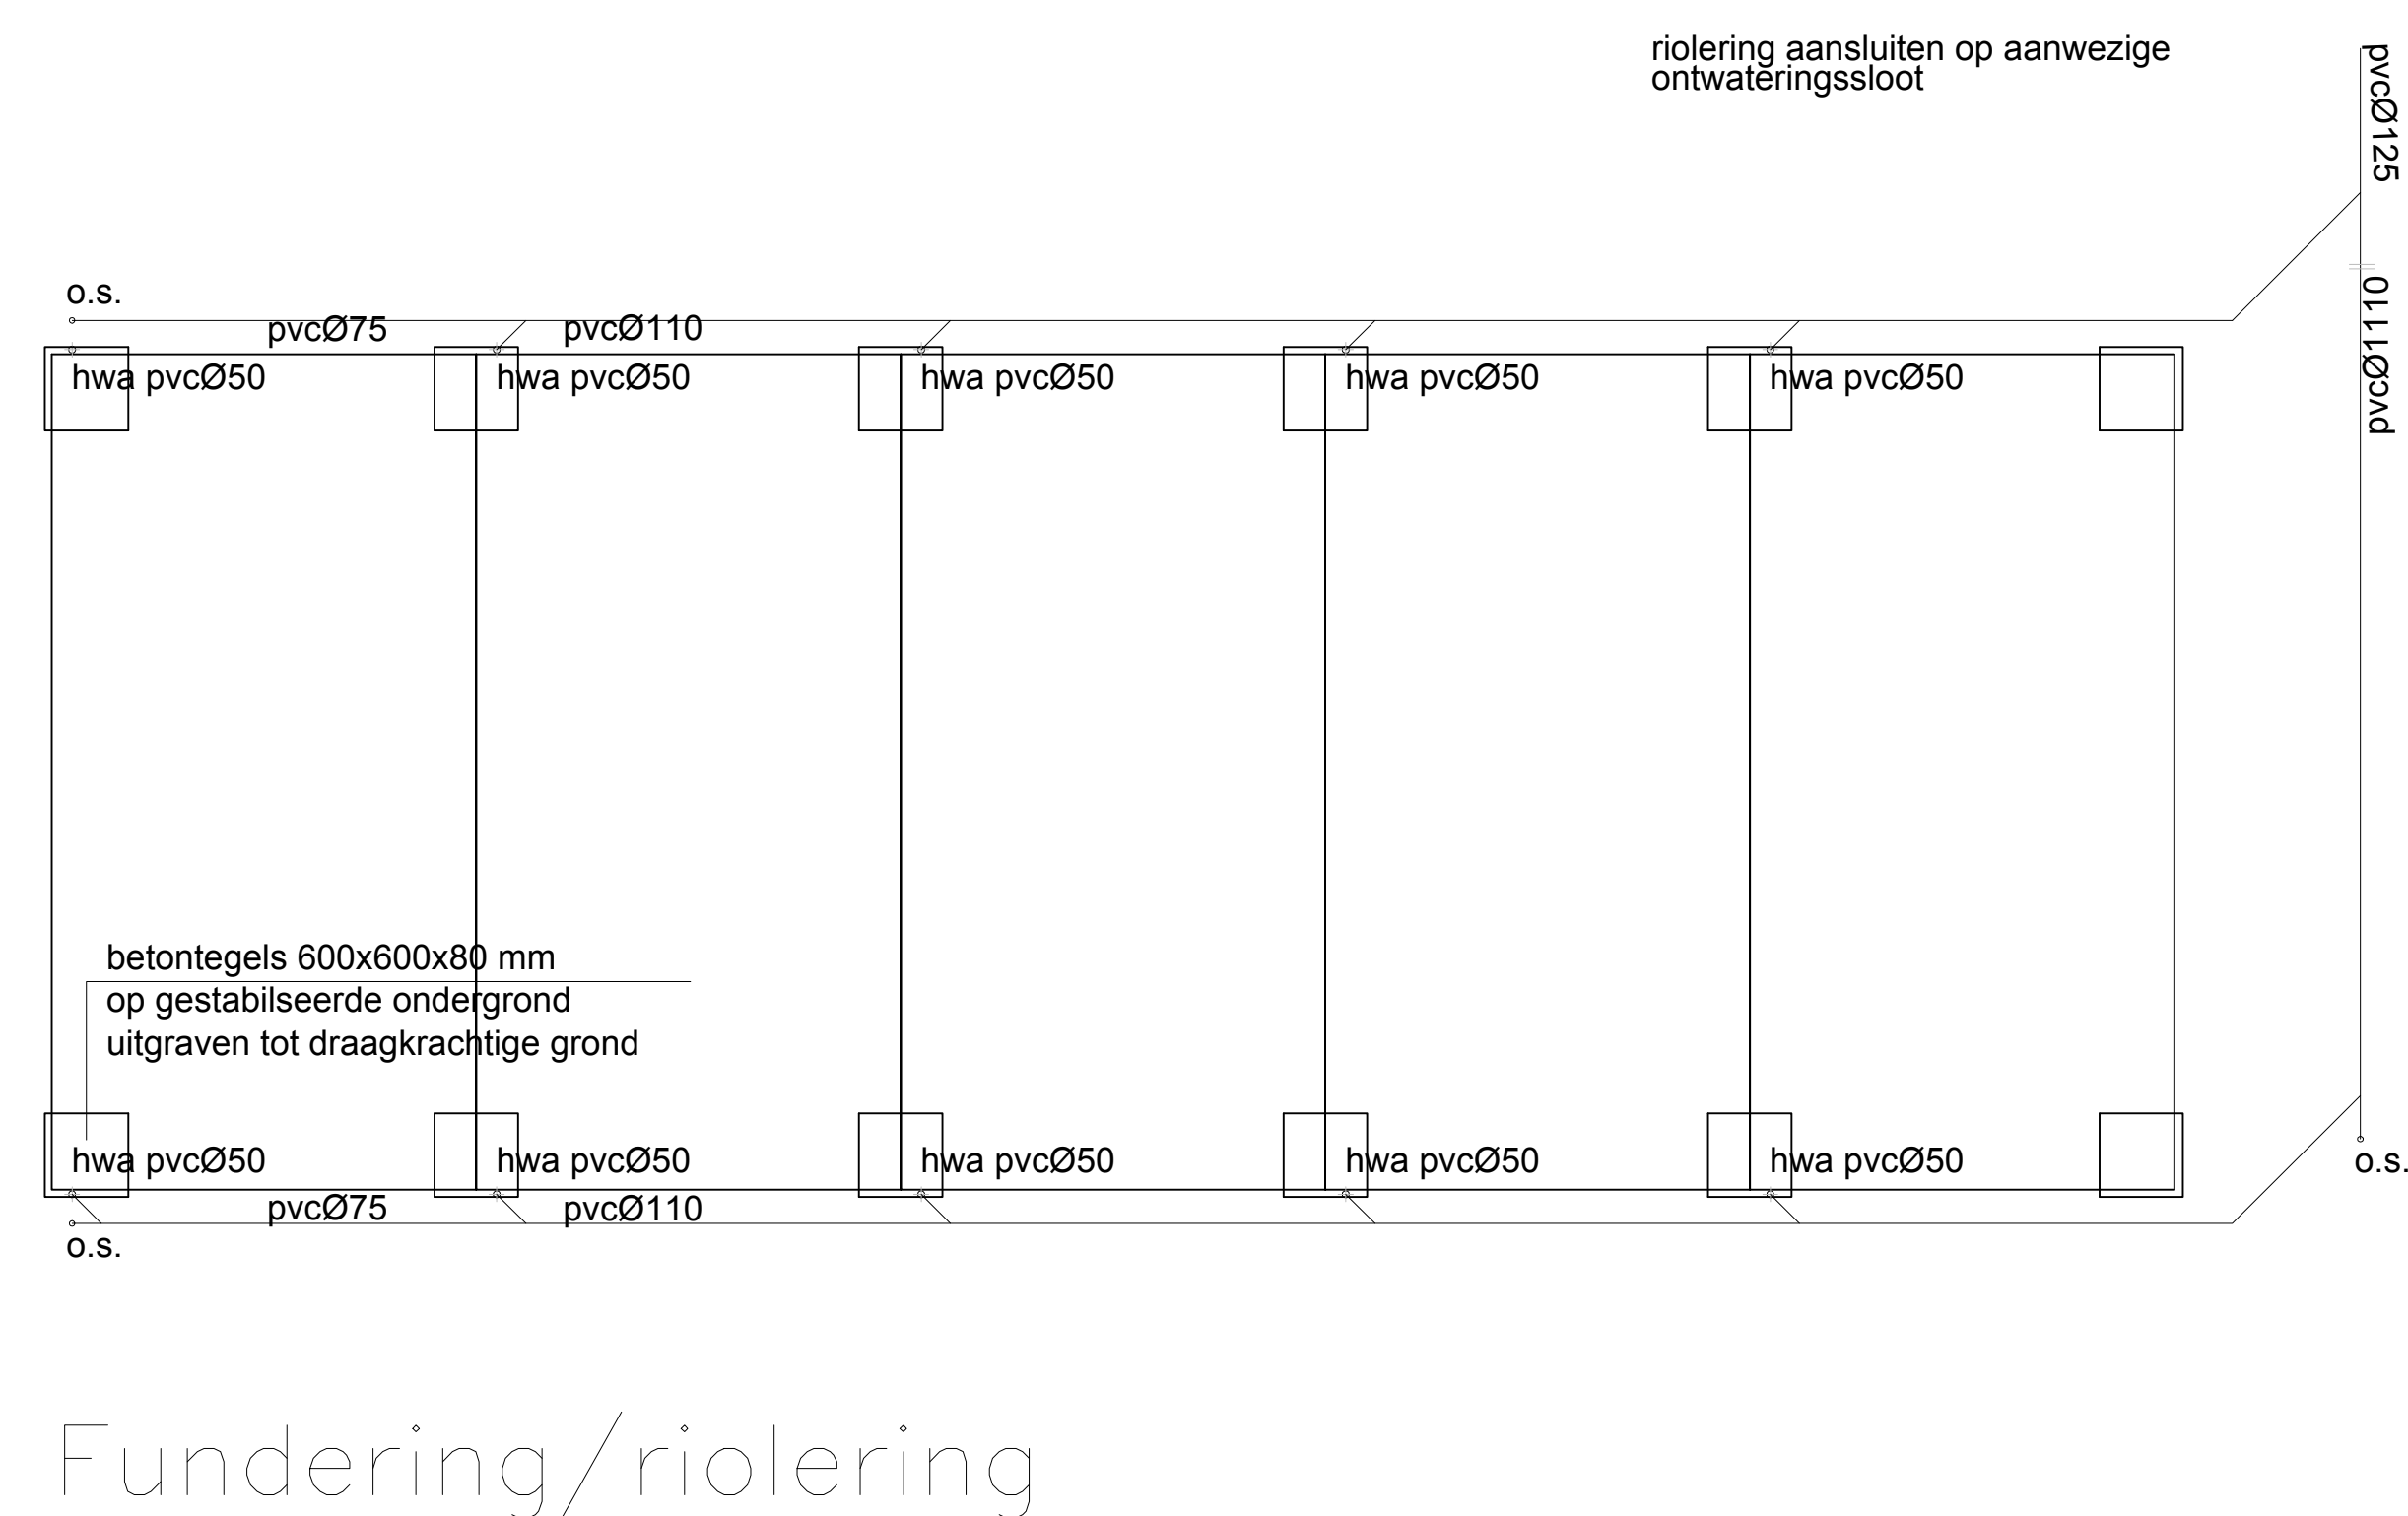
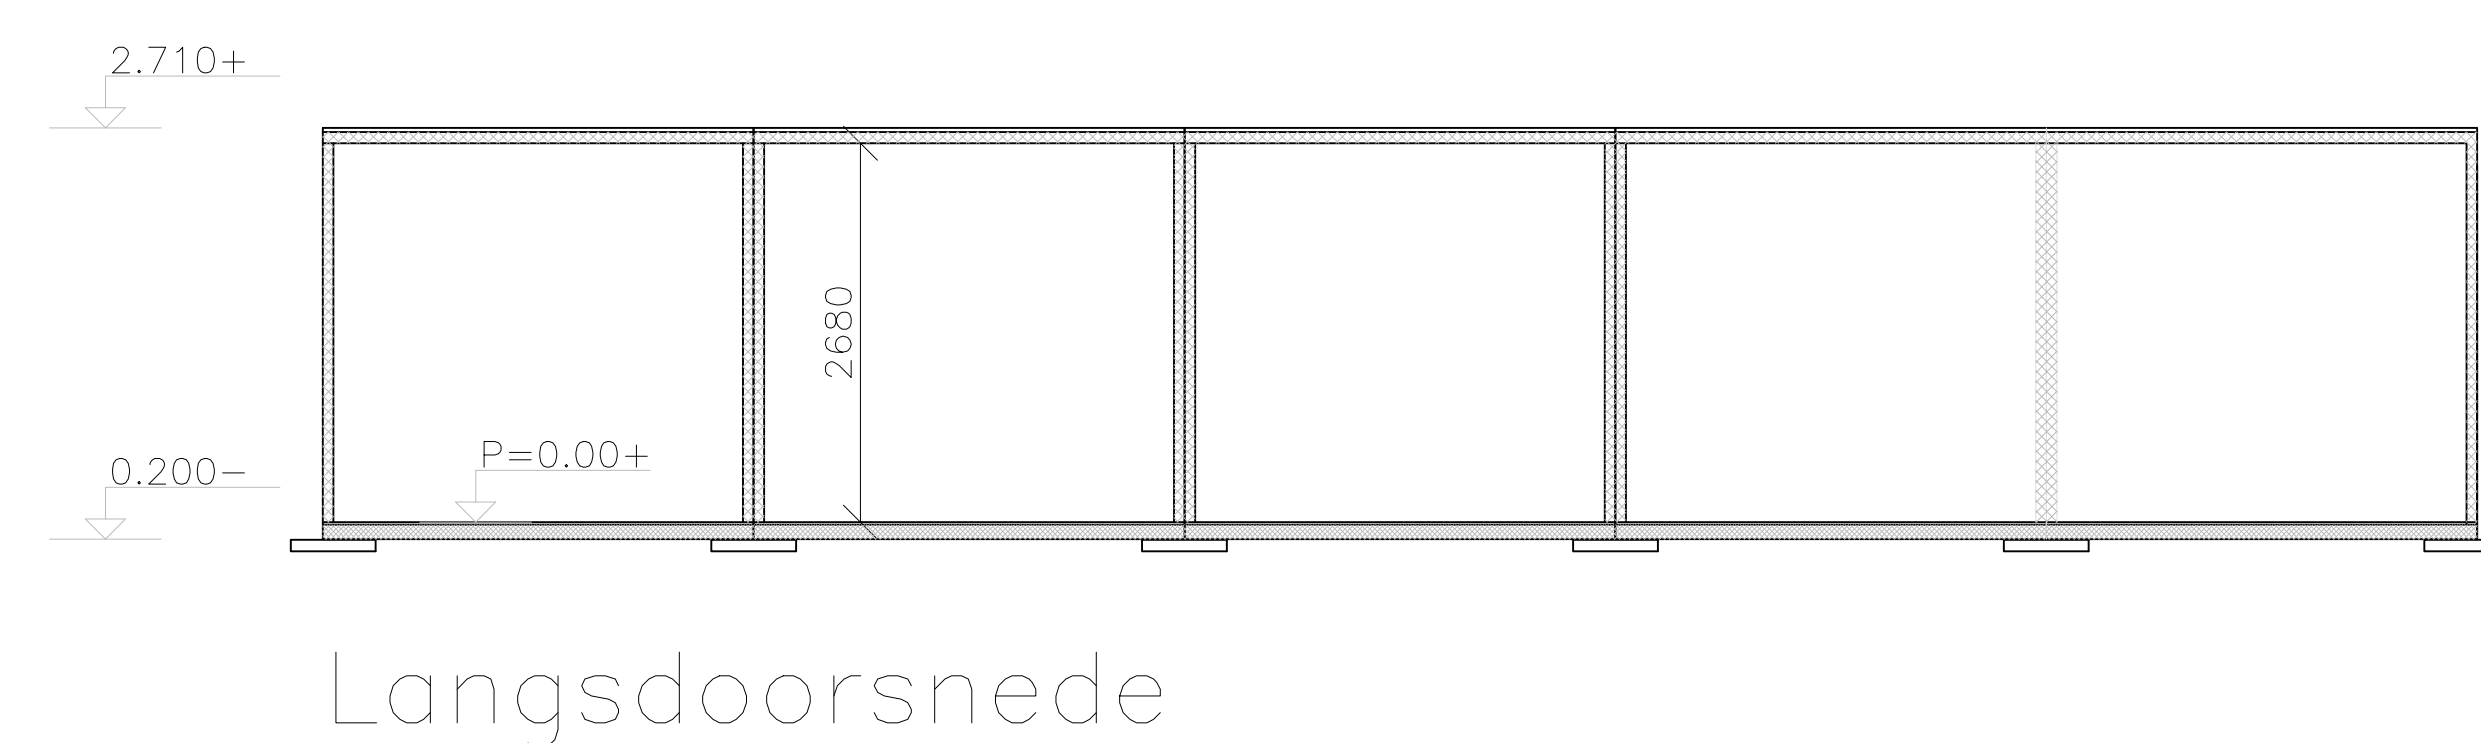
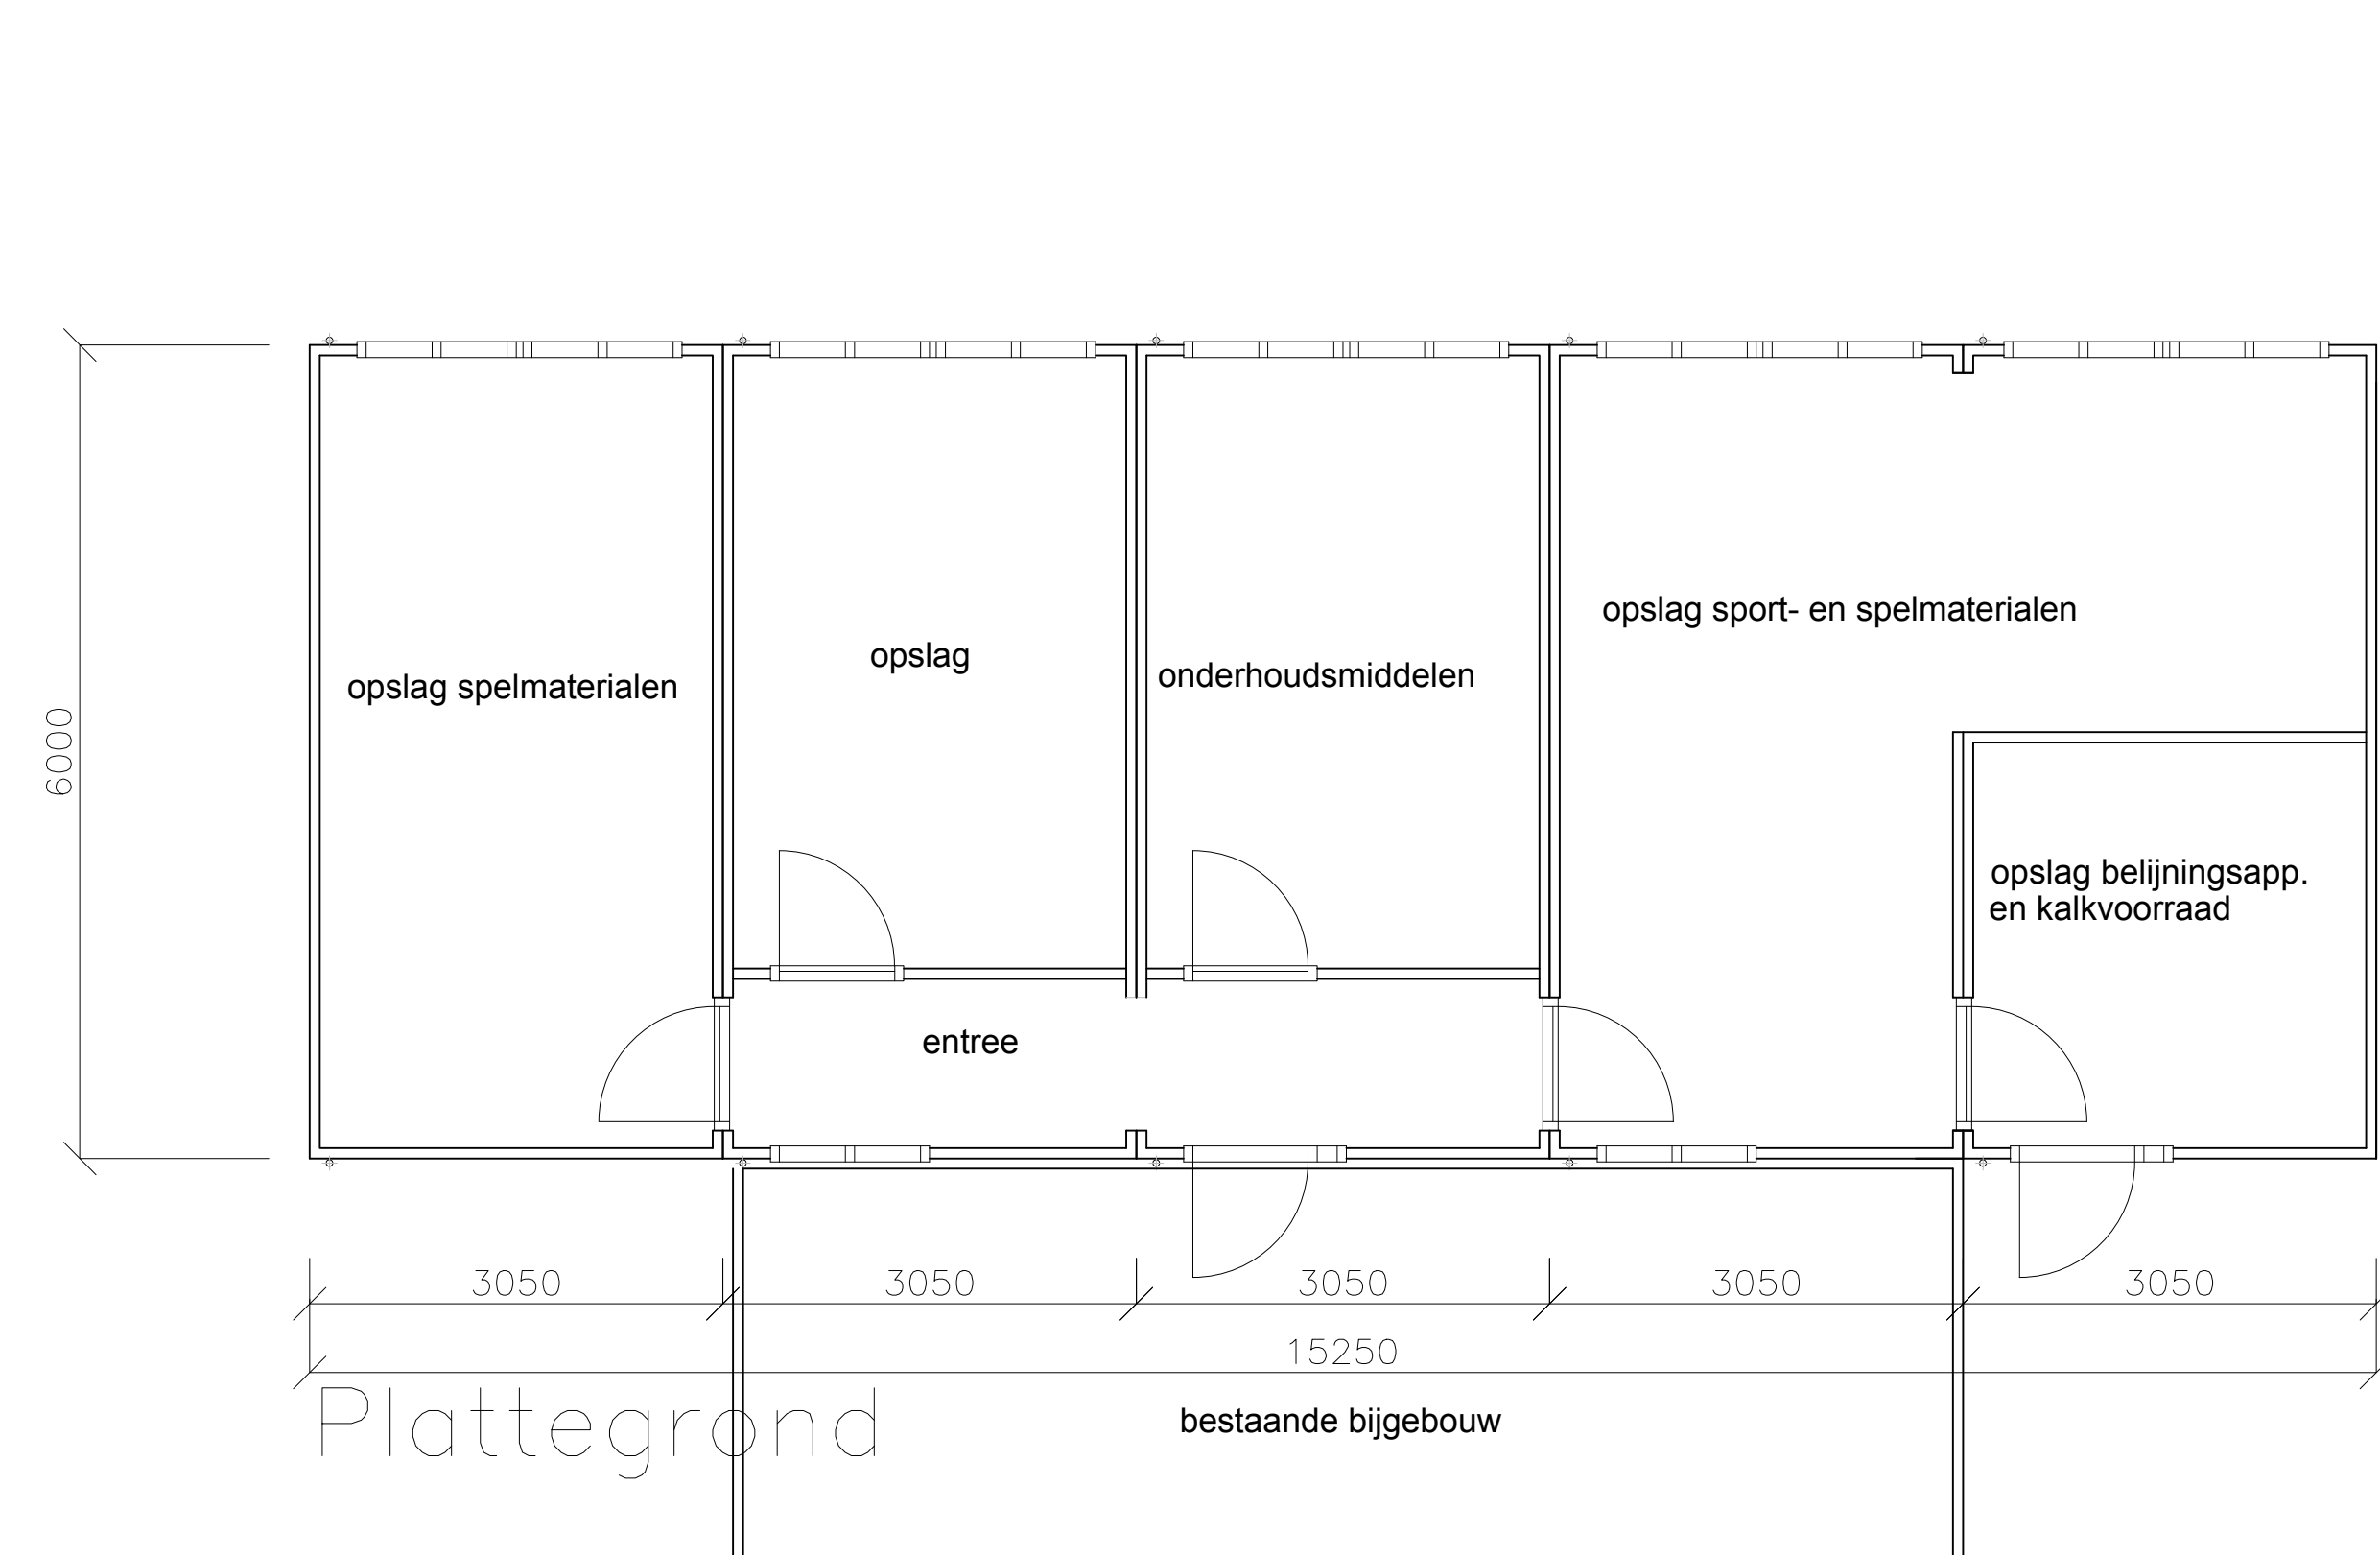
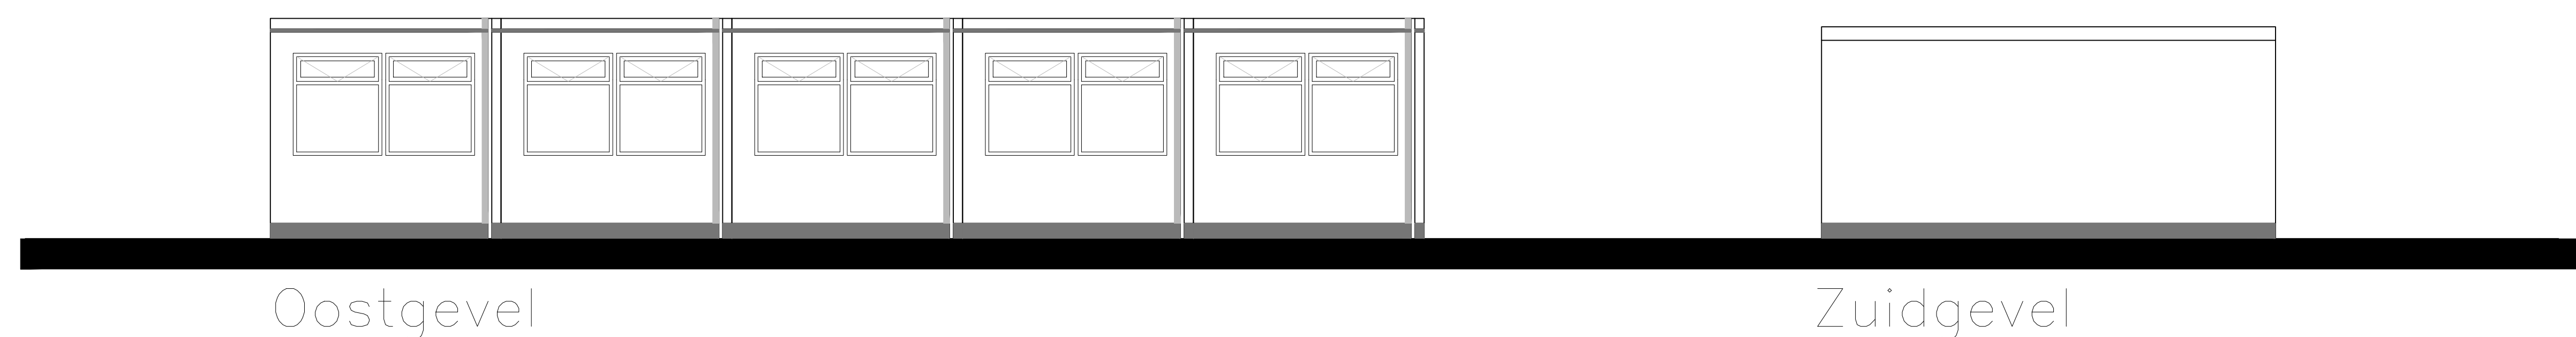


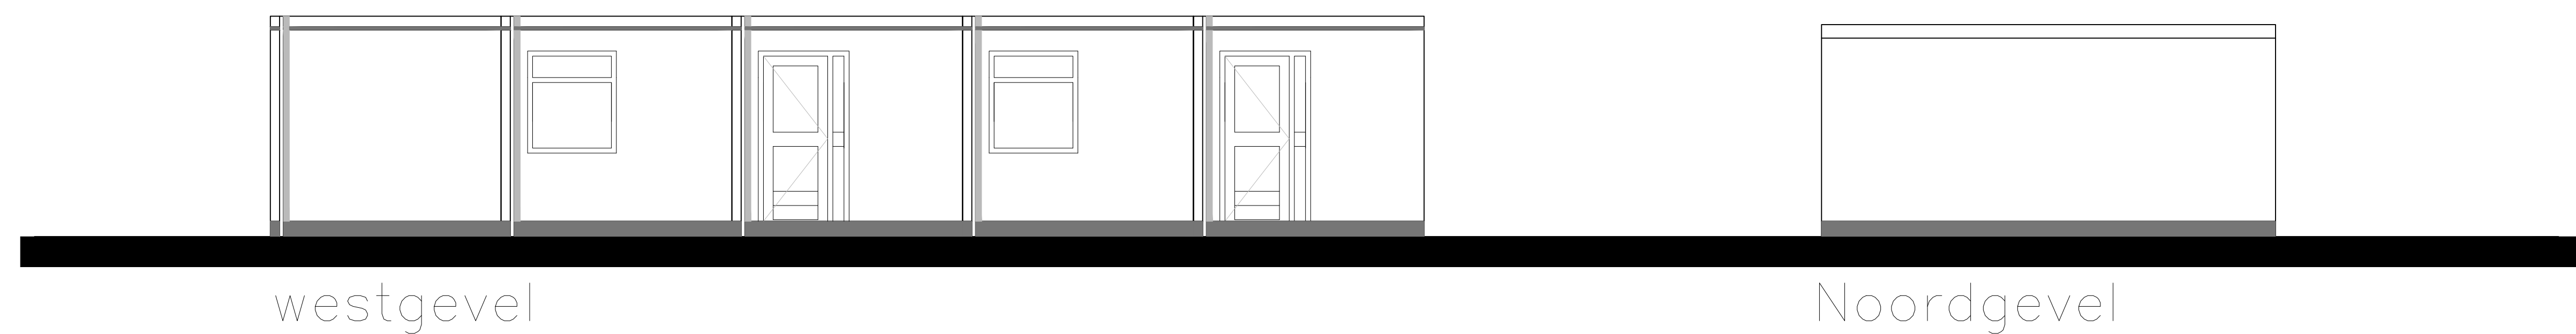


grootte van het bouwwerk,
volgens NEN 2580, uitgave 1991.

bebouwing oppervlakte	:	91,50	m ²
bijgebouw	:	265,00	m ³


kadastraal:
kaveloppervlakte : ... m²

kleur- en materiaalstaat:

plinten	:	stalen frame, thermisch verzinkt zwart
gevels	:	stalen cassette, gebroken wit
kozijnen	:	hout, creme
draaiende delen	:	hout, creme
daken	:	stalen cassette/bitumen
dakoverstekken	:	--
boeidelen	:	stalen frame, thermisch verzinkt, gebroken wit

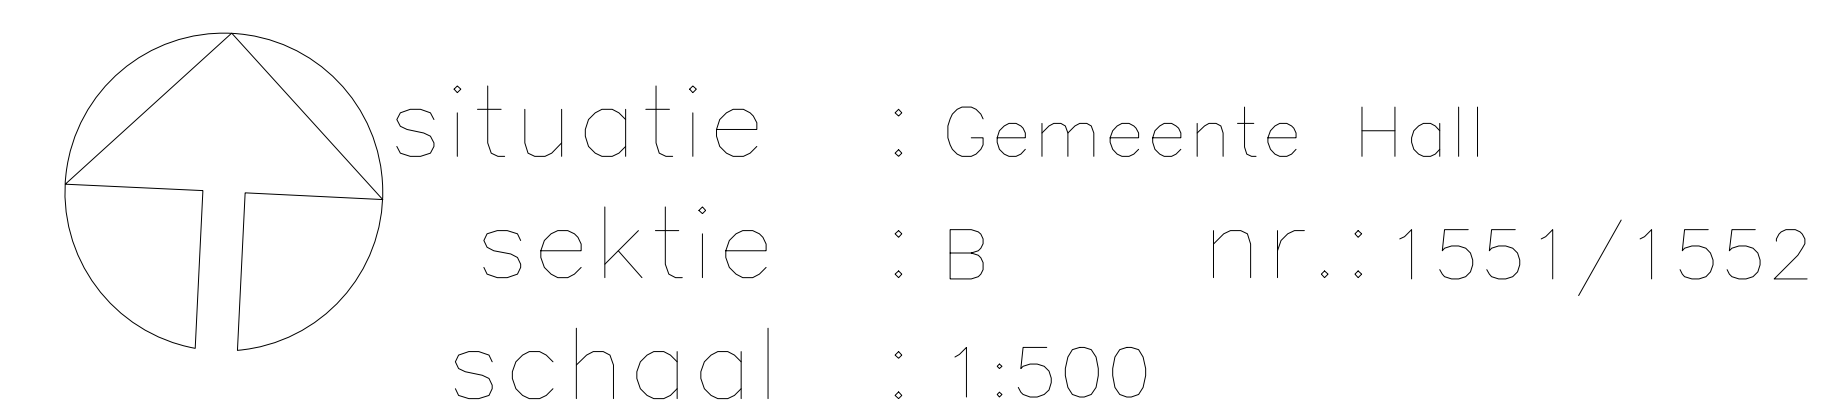

voor akkoord opdrachtgeefster,

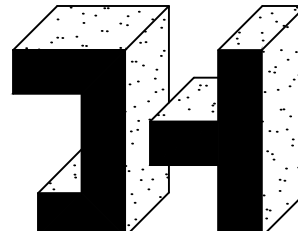OPDRACHTG: het oprichten van een bijgebouw op het perceel Dorpsstraat 7 te Hall, in opdracht van de v.v. SHE p/a Hallseweg 71 6964 AK HALL.							GETEKENING: j. hoevers FORMAAT: 450x630
ONDERWERP: bestektekening plattegronden, gevels en doorsnede							SCHAAL: 1:100
 bouwadviesburo hoevers bv hommelstraat 11, 7399 RK EMPE. tel.: 0575 - 476701 fax.: 0575 - 476780 email: info@bouwadvieshoevers.nl website: www.bouwadvieshoevers.nl							PROJECT NO: 08.292s
GEWIJZIGD:							TEKENINGNUMMER:
DATUM: 30-11-2009							08.292S-02

EIGENDOM VOORBEHOUDEN.
DEZE TEKENING MAG ALLEEN MET TOESTEMMING VAN BOUWADVIESBURO HOEVERS WORDEN
DOORGEGEVEN, GEKOPIEERD, DANWEL OP EEN ANDERE MANIER WORDEN VERMENIGVULDIGD.