




Voorgevel



Linkerzijgevel

Achtergevel


Rechterzijgevel

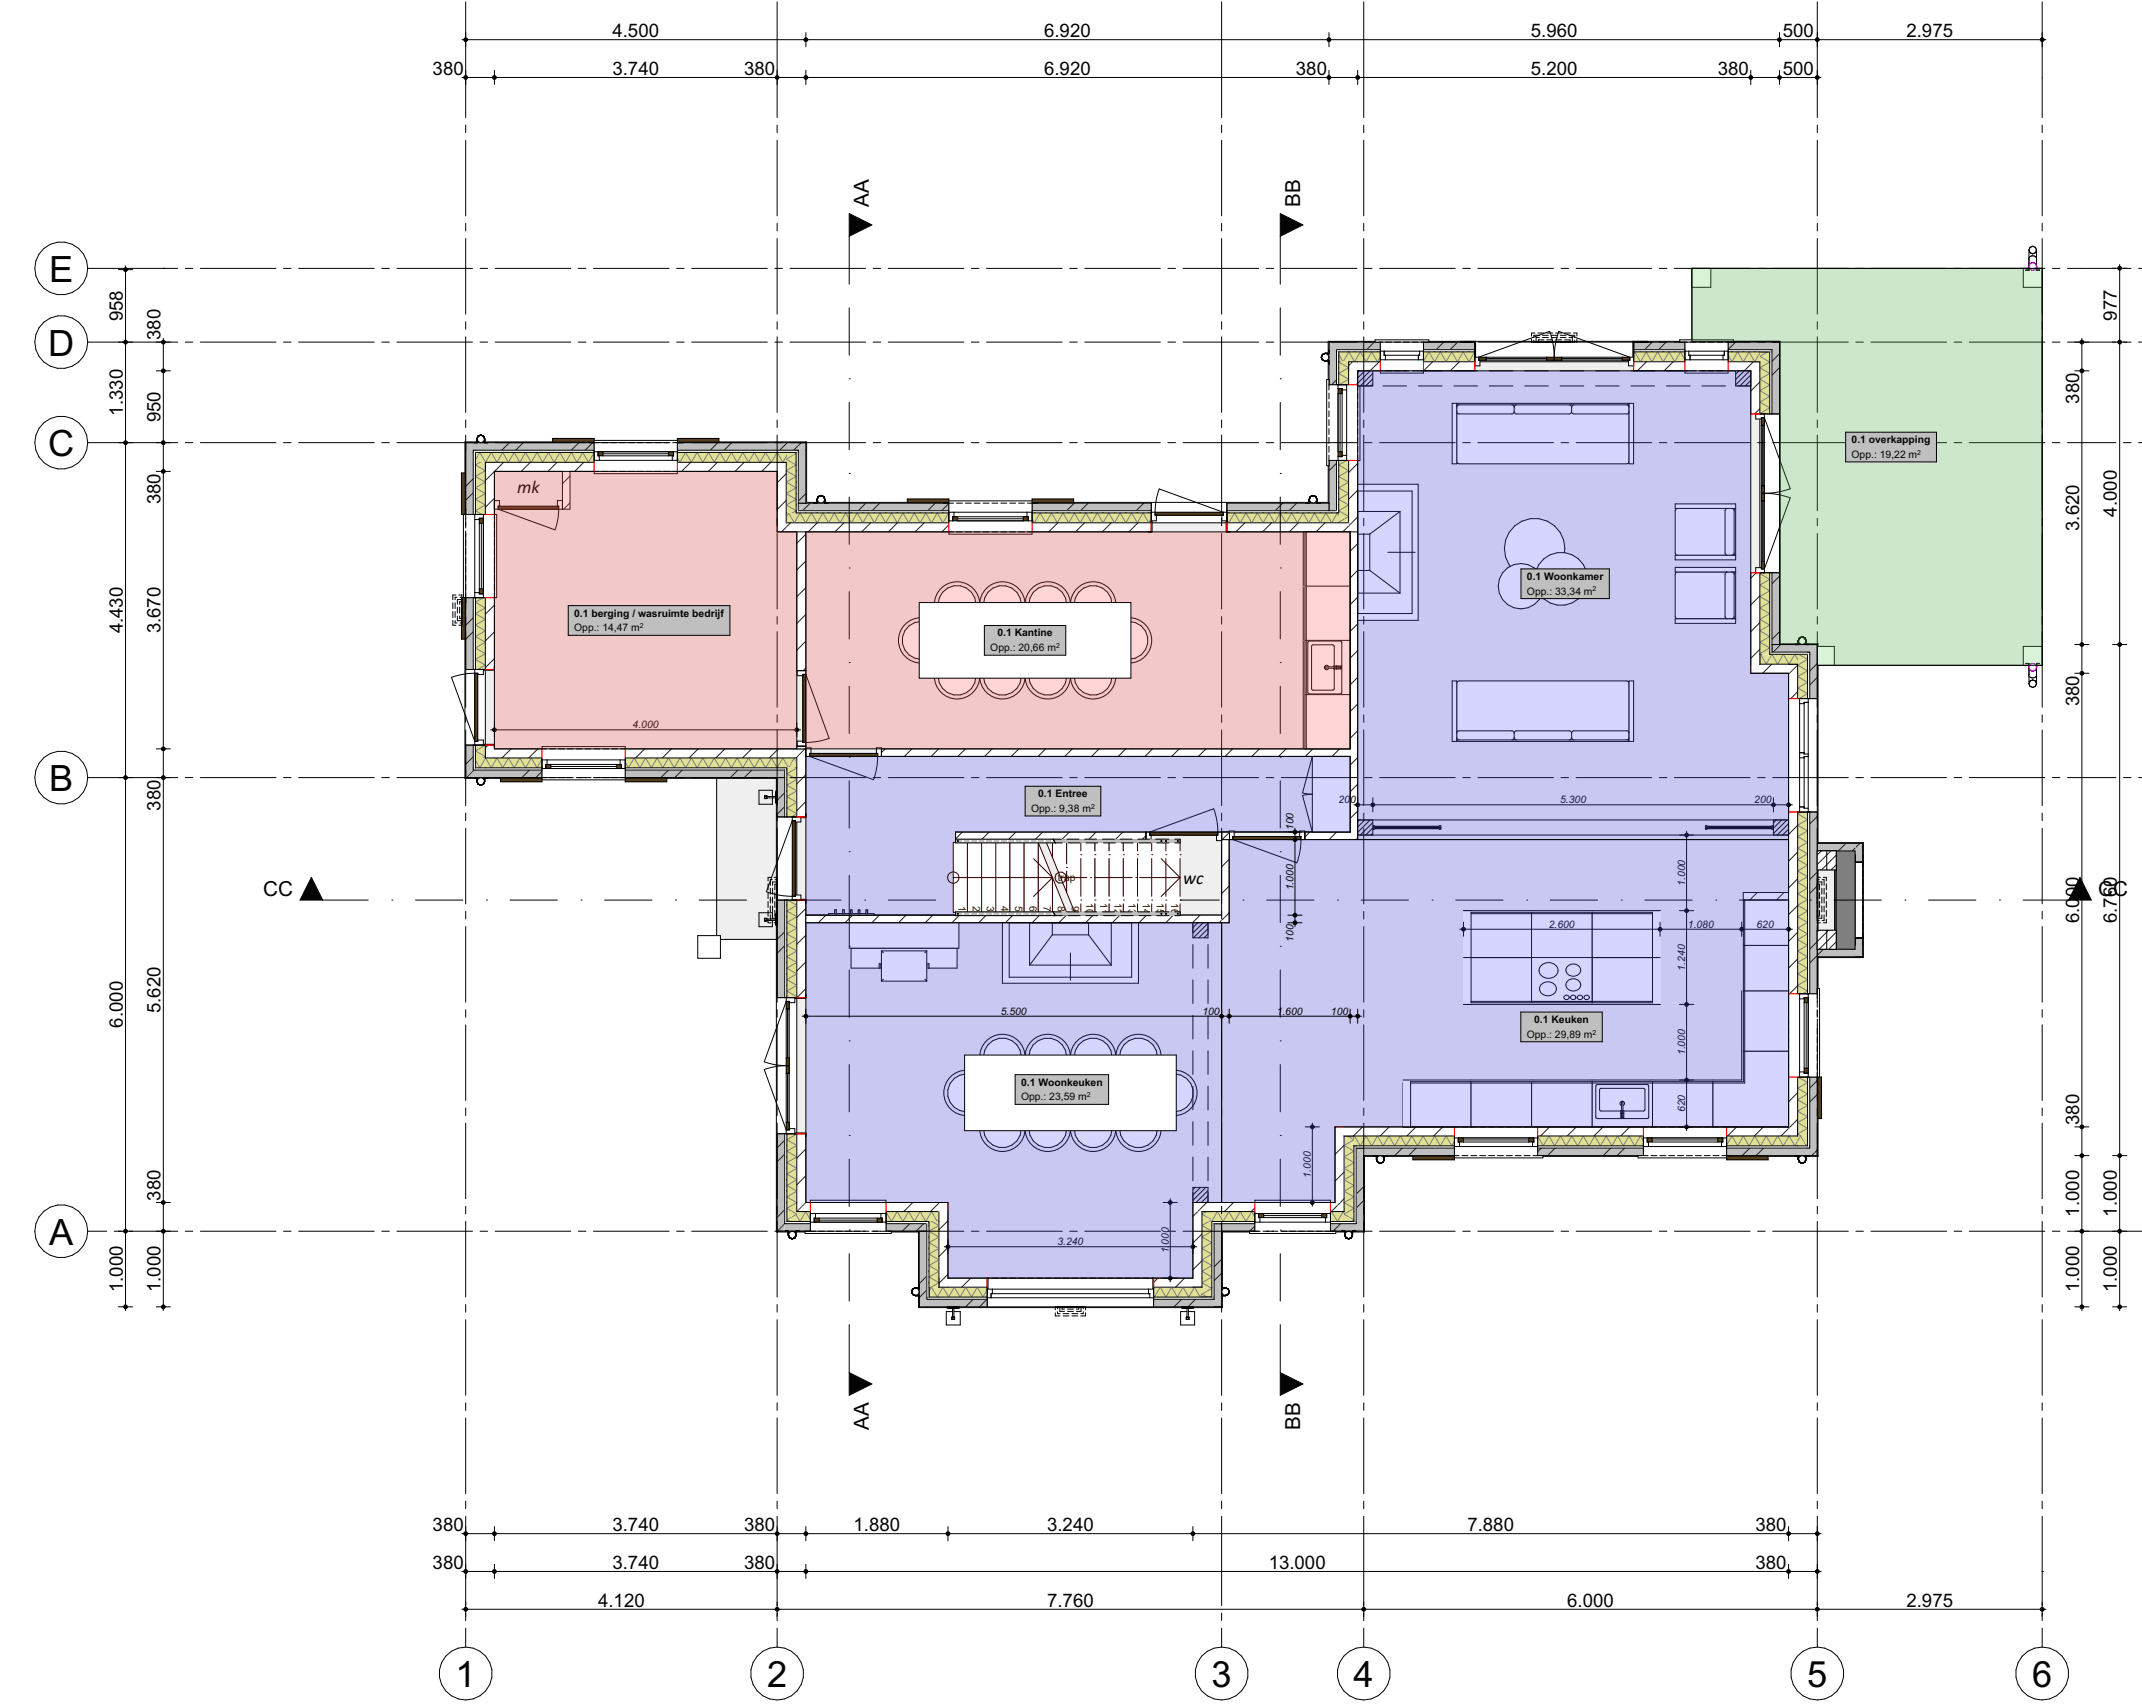


Plattegrond

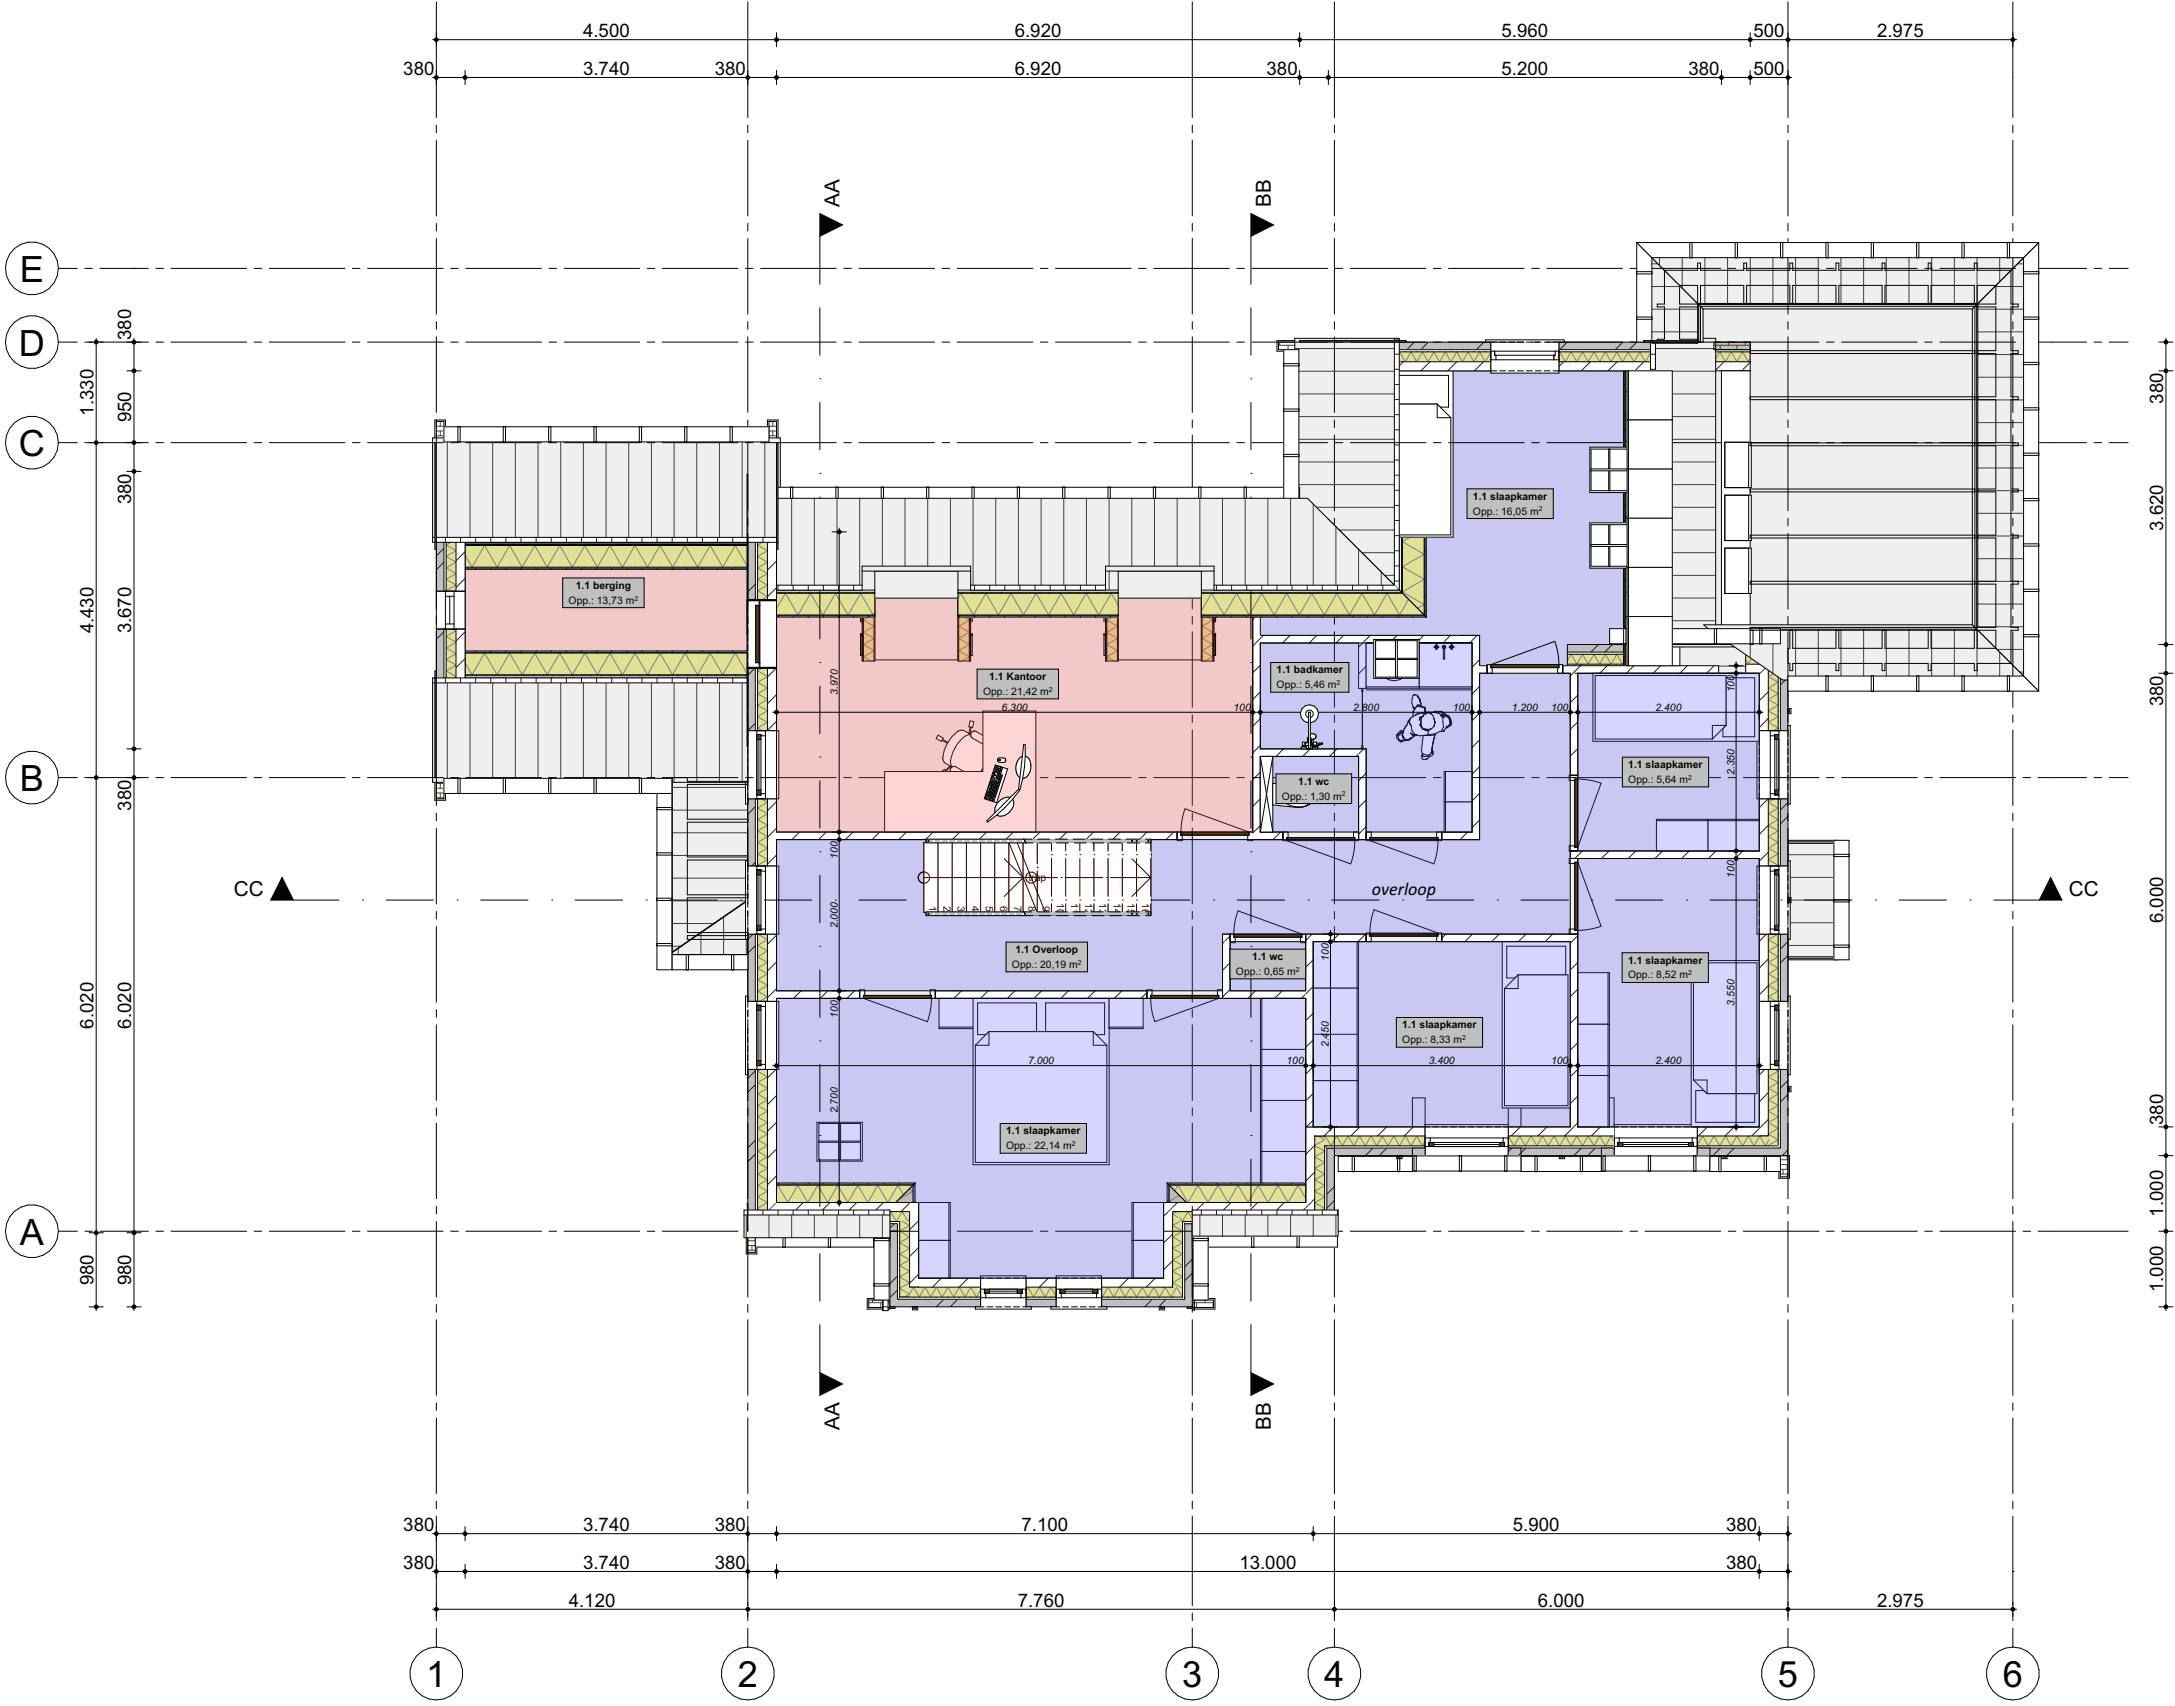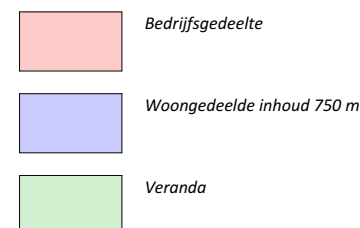


Eerste verdieping

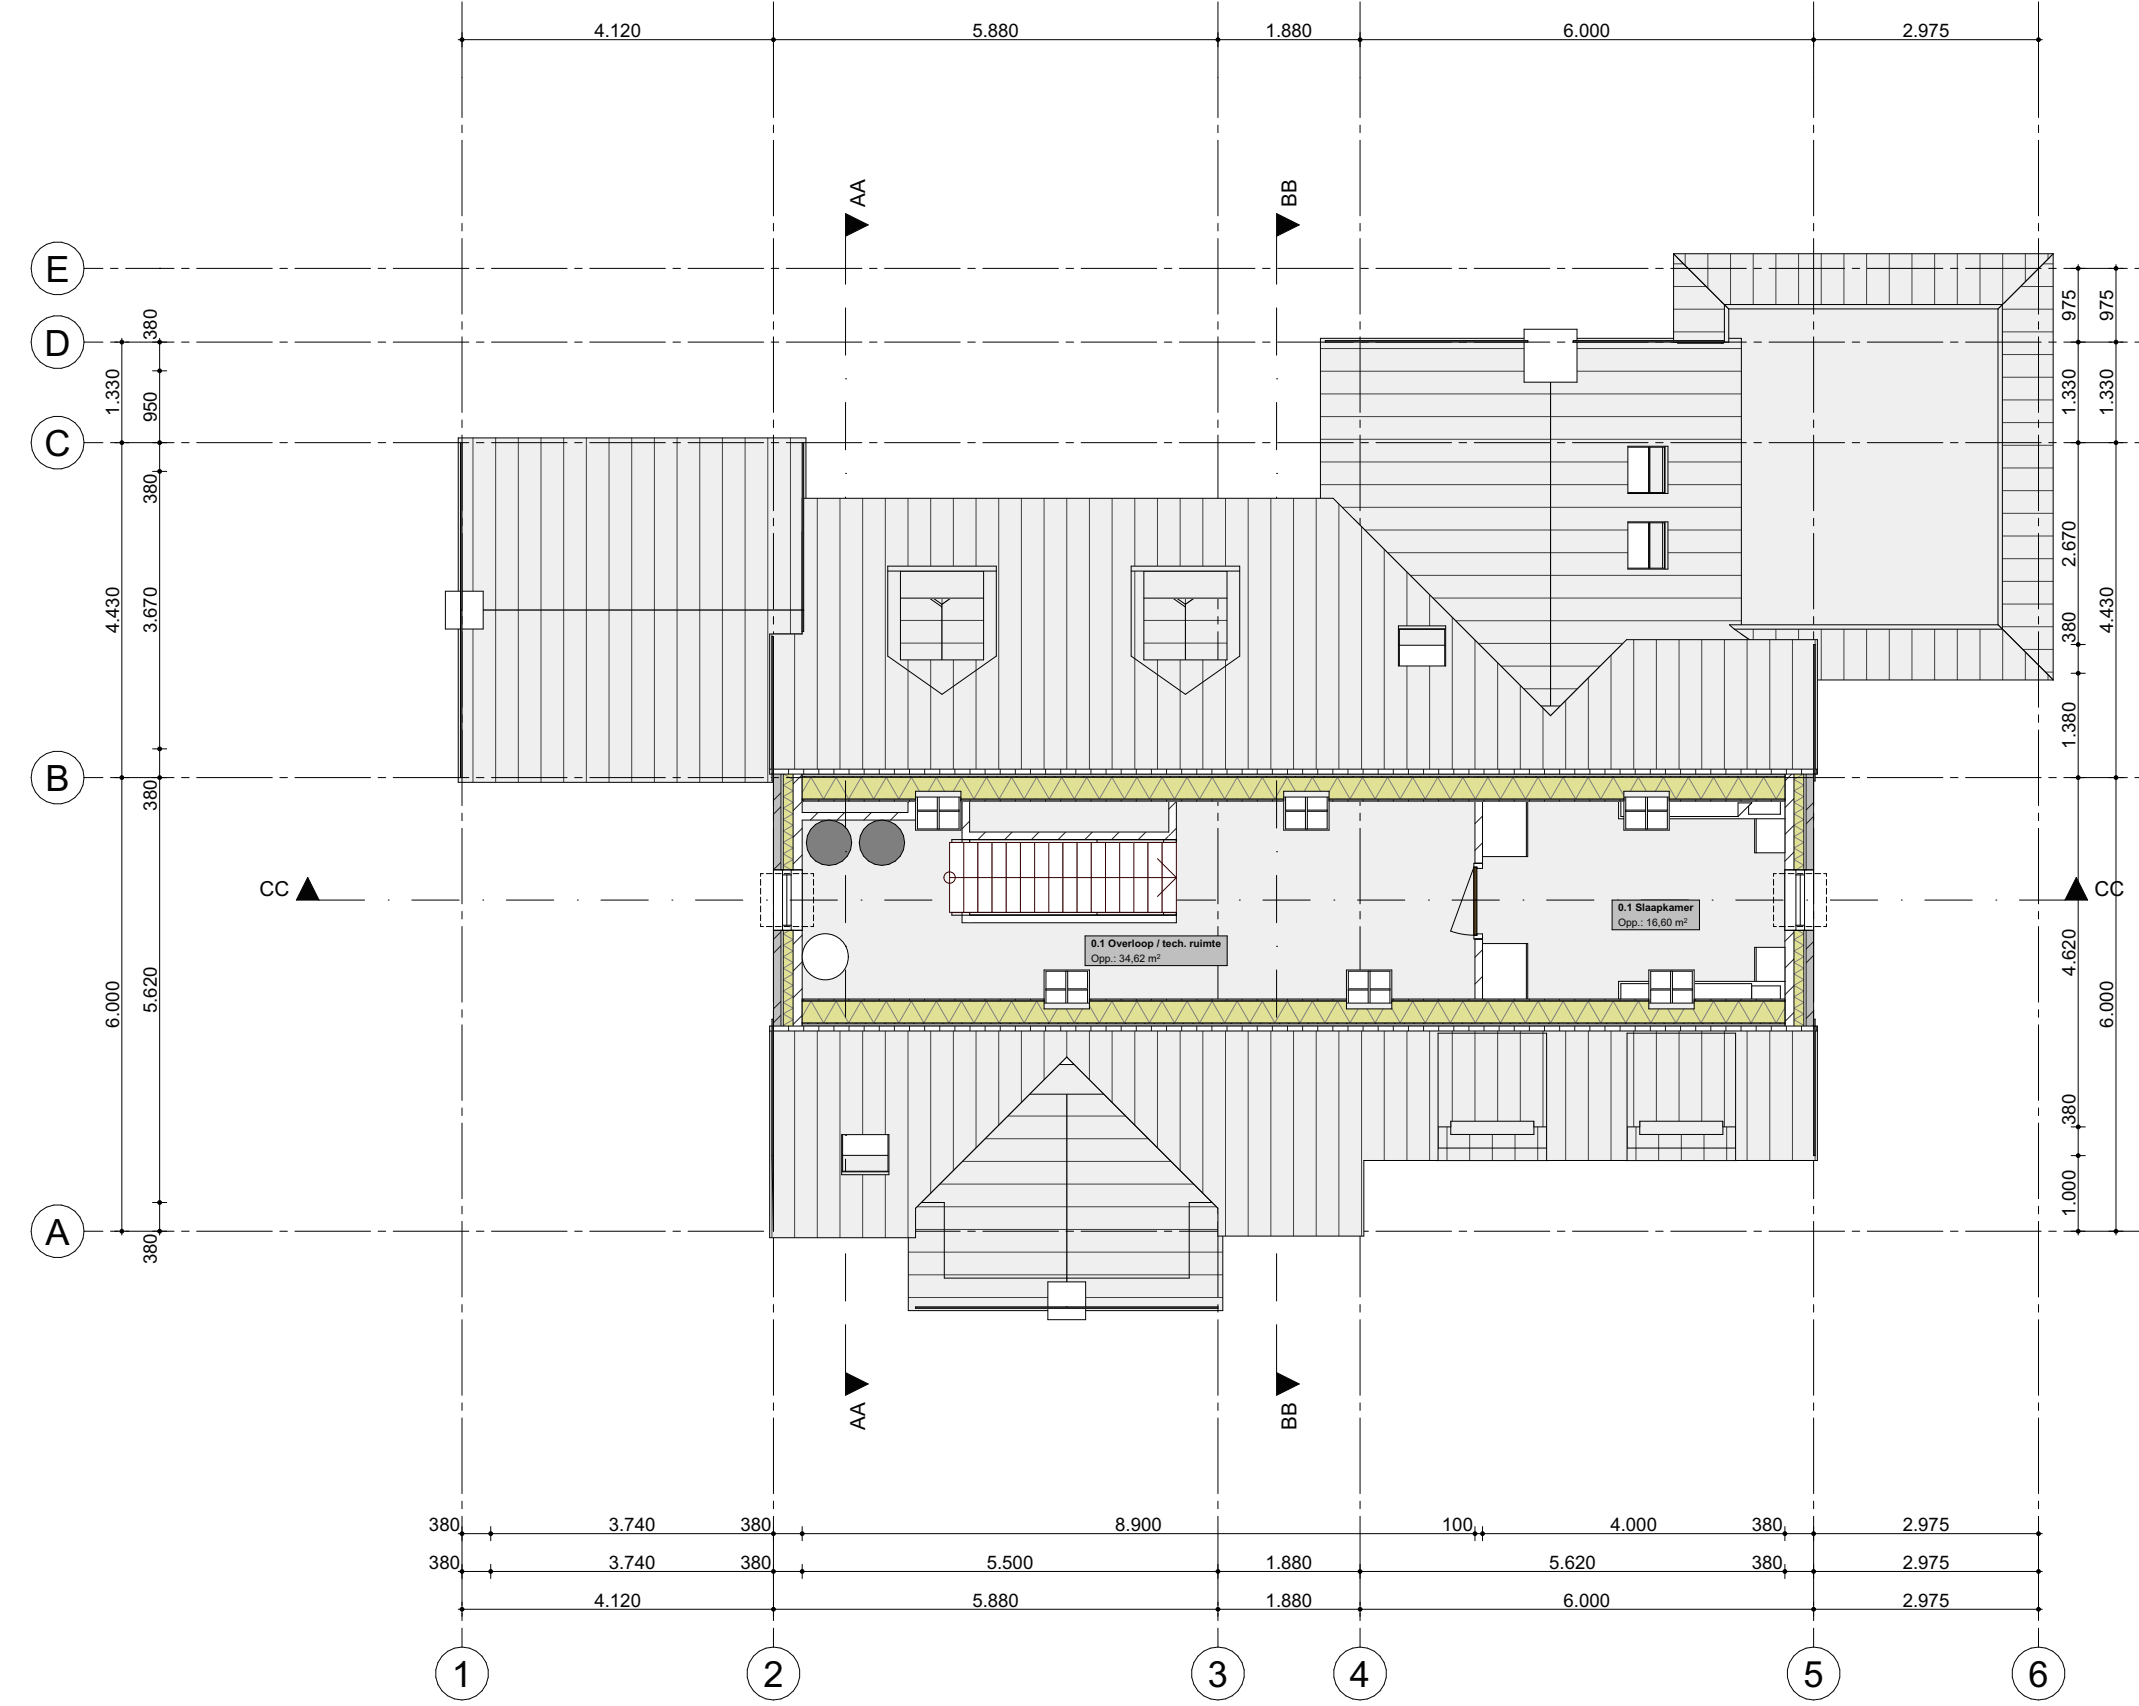

Tweede verdieping

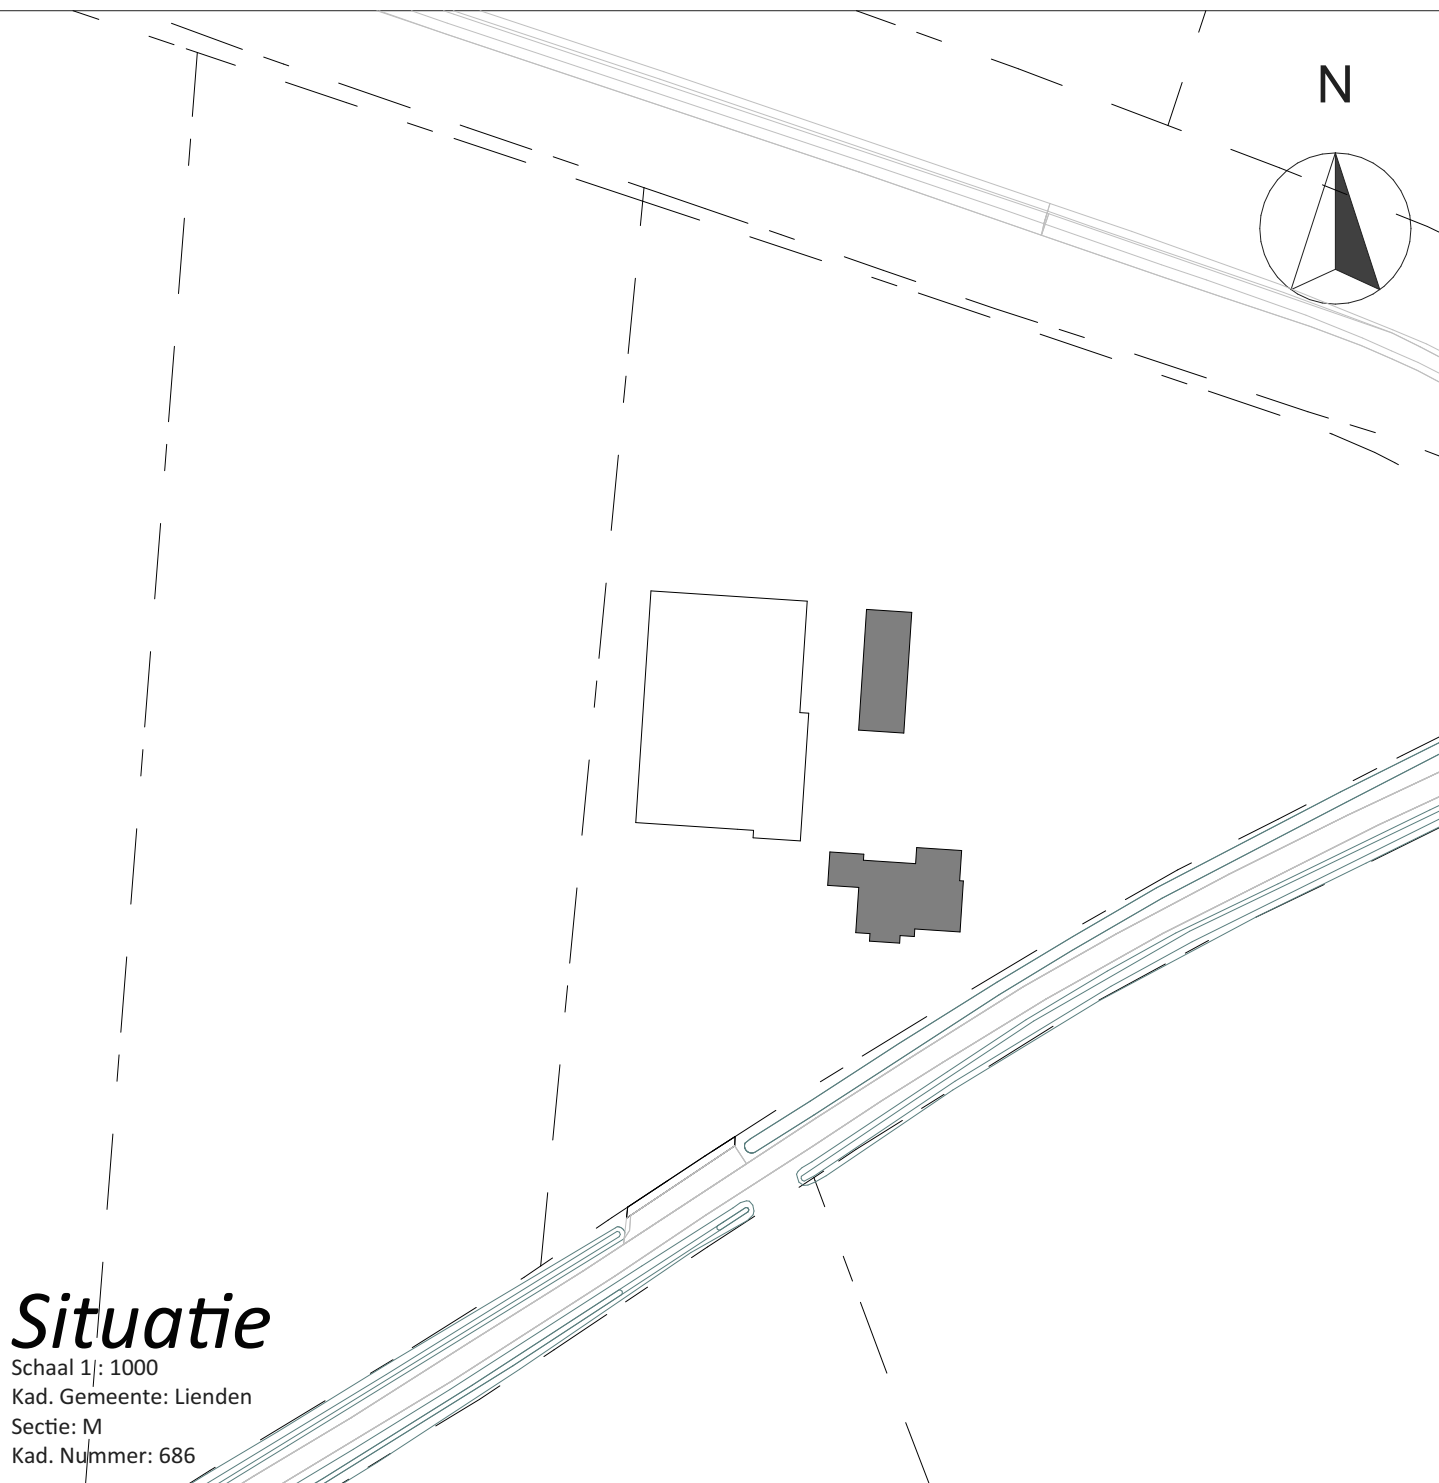

Situatie

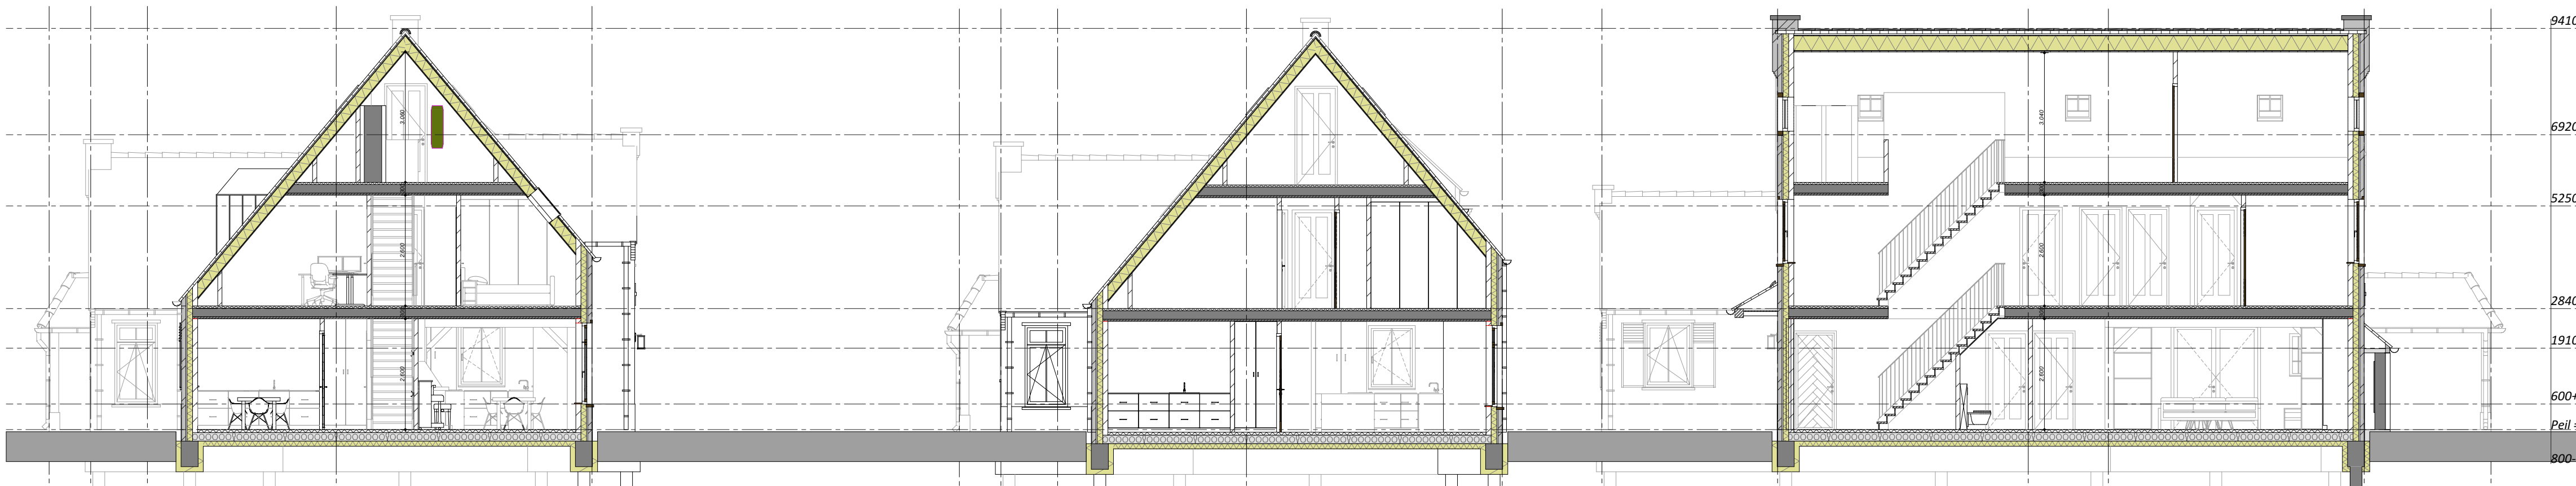

Doorsnede A-A

Doorsnede B-B



PROJECT: Aanvraag omgevingsvergunning onderdeel bouwen		SCHAAL: 1:100
OPDRACHTGEVER: Fam. J.P. van Zetten Hogeweg 11 4033 CG Lienden		GETEKEND: SK
LOCATIE: Hogeweg 11 te Lienden		FORMAAT: A1+
ONDERDEEL: Bestektekening Maten voor de uitvoering in het werk controleren		DATUM: 27-02-2023
WIJZIGING:		PROJECTNUMMER: 20230180-Van Zetten Woning Blad 1 van 1