


Voorzijde

Linkerzijde


Achterzijde

Rechterzijde

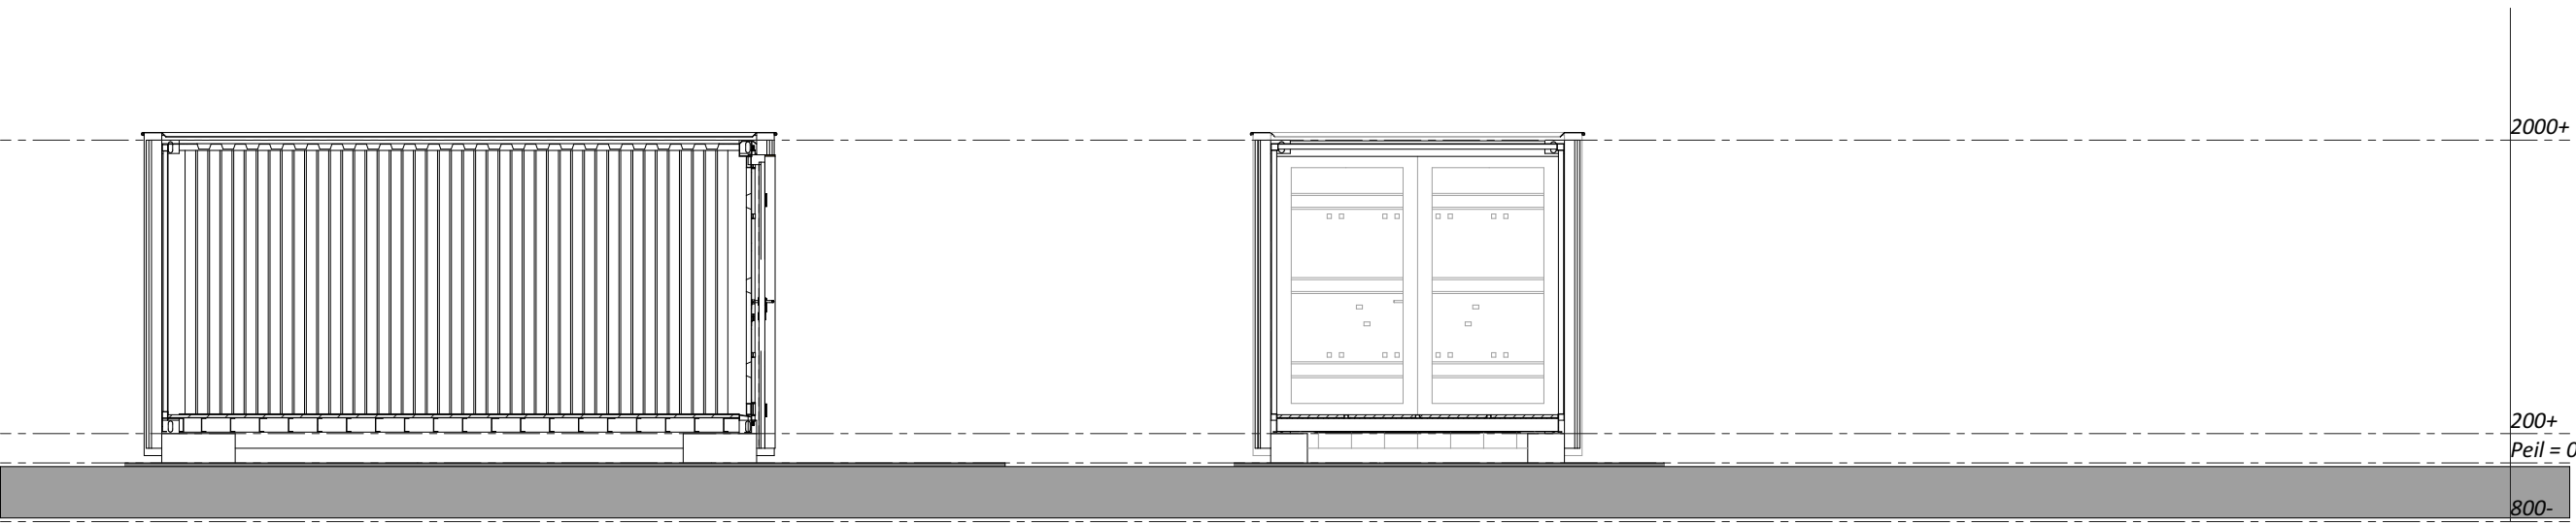


Doorsnede A-A

Doorsnede B-B

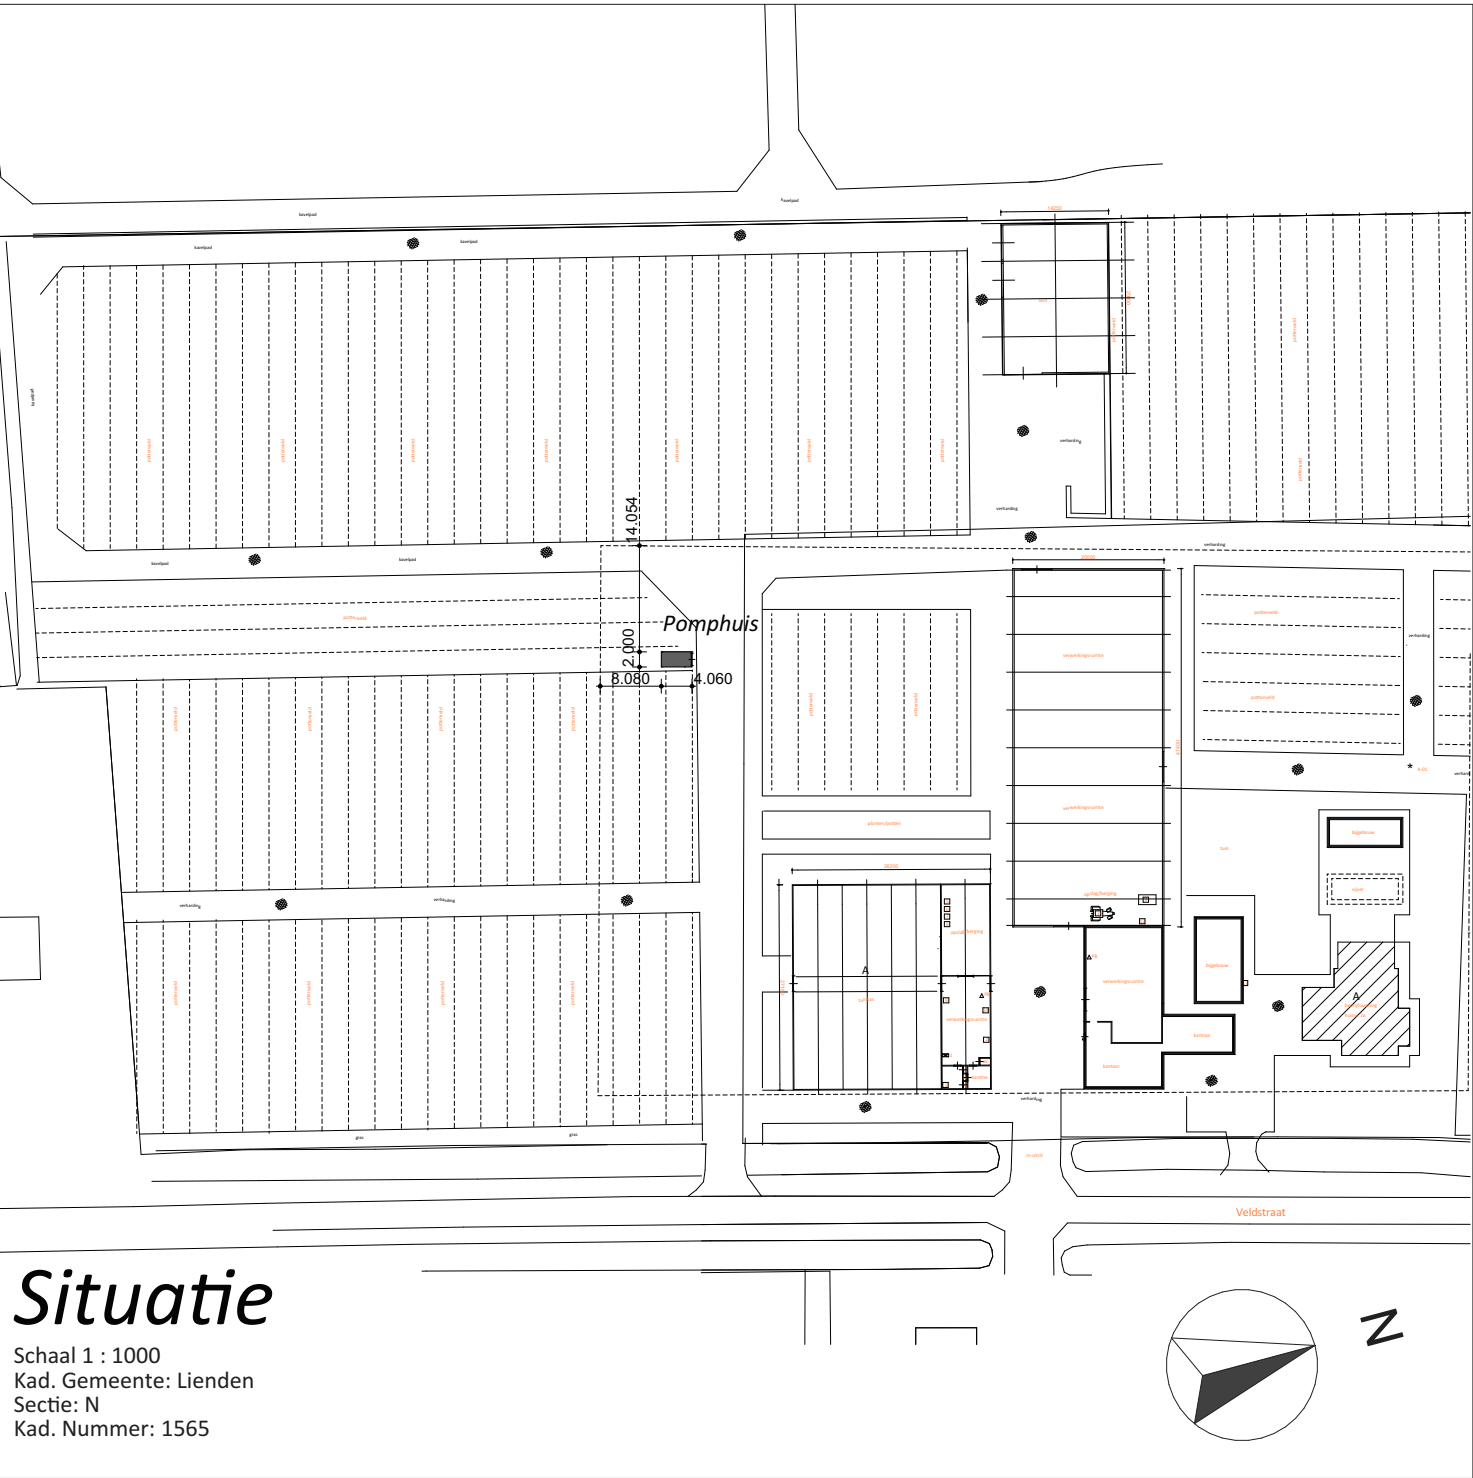

Situatie

Schaal 1 : 1000
Kad. Gemeente: Lienden
Sectie: IN
Kad. Nummer: 1565

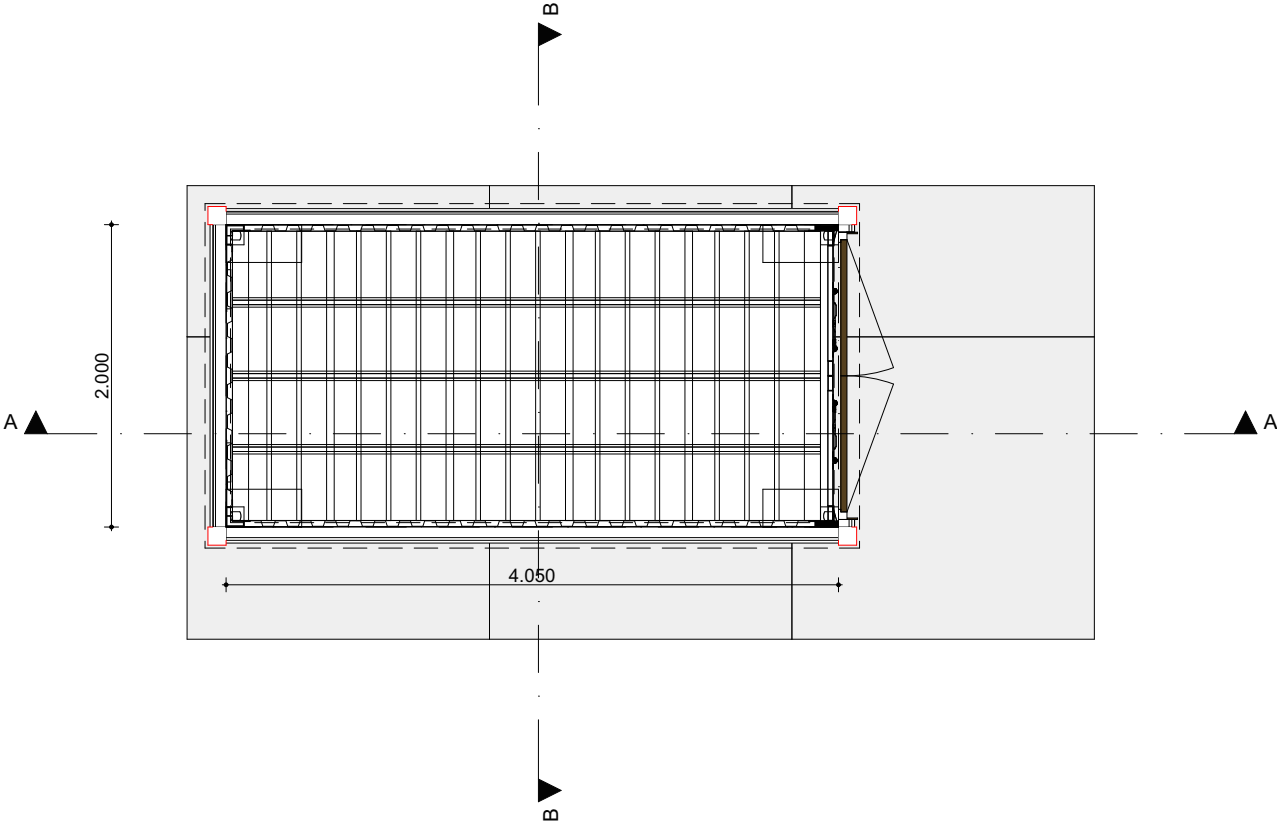

Plattegrond

Legenda

Onderdeel:	Materiaal:	Kleur:	Eigenschappen:
Gevels	Staal	zwart	potdekselwerk
hoekpaal	Staal	zwart met houtnerf-	
afdekker	Staal	zwart	-



VanWestreenen
ADVISEURS RUIMTELIJKE ONTWIKKELING

Van Westreenen Adviseurs

Scherpenzeelseweg 11
3772 MD Lunteren
T: (0342) 47 42 55
F: (0342) 47 42 81
E: info@vanwestreenen.nl

Varsseveldseweg 65d
7131 JA Lichtenvoorde
T: (0544) 37 97 37
F: (0544) 37 83 64
E: info@vanwestreenen.nl

Haarweg 9a
7651 KE Tubbergen
T: (0546) 70 65 86
F: (0544) 37 83 64
E: info@vanwestreenen.nl

PROJECT:
Aanvraag omgevingsvergunning onderdeel bouwen
OPDRACHTGEVER:
Boomkwekerij J.D. van de Bijl
Veldstraat 2a
4033 AK Lienden

LOCATIE: veldstraat 2a te lienden

ONDERDEEL:
Bestektekening
Maten voor de uitvoering in het werk controleren

SCHAAL: 1:50
GETEKEND: WB
FORMAAT: A2
DATUM: 8-12-2023
WIJZIGING: -

PROJECTNUMMER:
202312-Bijl(Pomphuis)