


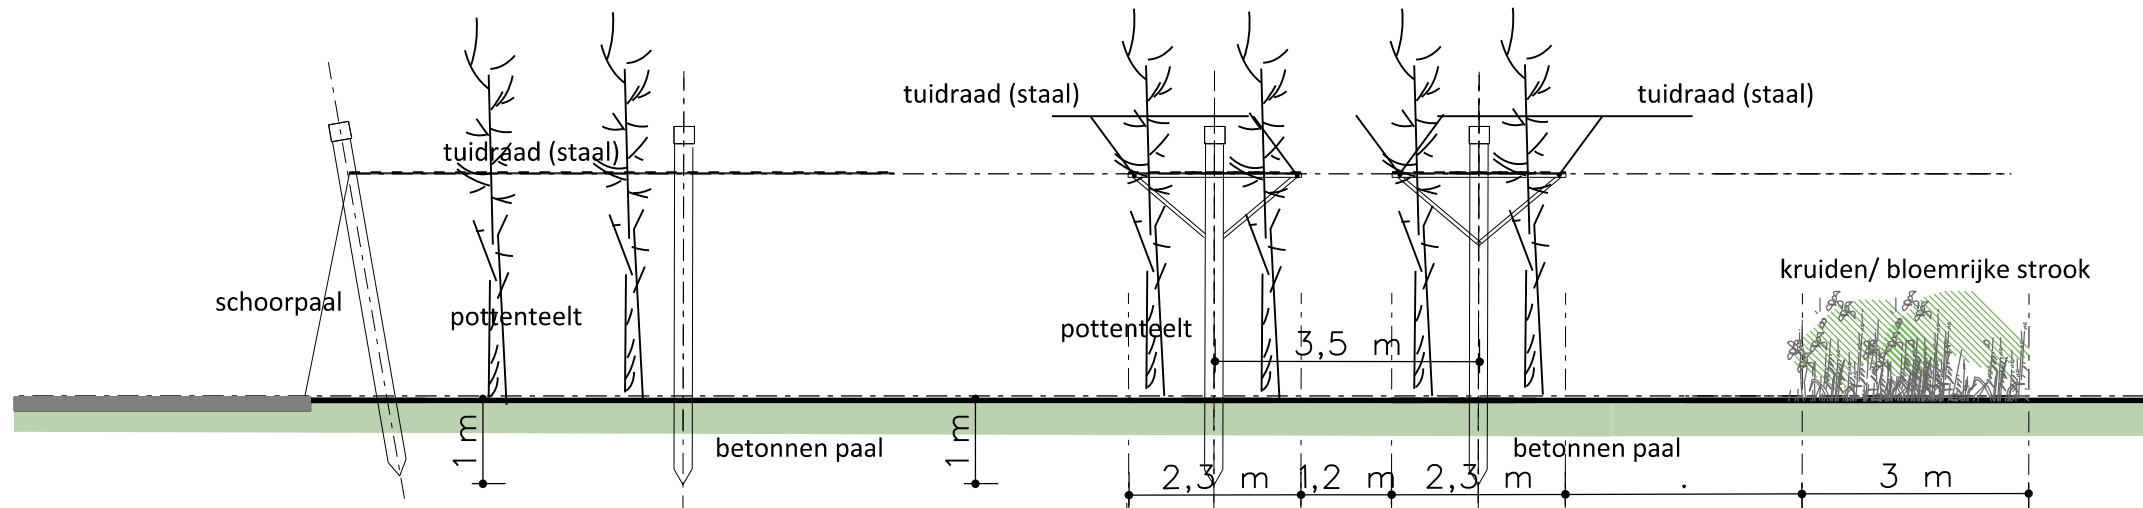

TEELTONDERSTEUNENDE VOORZIENING (POTTENTEELT)



LANGSDOORSNEDE BB
TEELTONDERSTEUNENDE VOORZIENING

DWARSDOORSNEDE AA
TEELTONDERSTEUNENDE VOORZIENING



VanWestreenen
ADVISEURS RUIMTELIJKE ONTWIKKELING

Van Westreenen Adviseurs
Antonie Fokkemastraat 3a
3772 KP Barneveld
T: (0342) 47 42 50
F: (0342) 47 42 81
E: info@vanwestreenen.nl

Van der Veldenweg 65d
7133 AG Lelystad
T: (0544) 37 97 37
F: (0544) 37 81 64
E: info@vanwestreenen.nl

Hoorweg 7b
7051 KE Tubbergen
T: (0546) 710 65 86
F: (0546) 37 52 66
E: info@vanwestreenen.nl

PROJECT:
Aanvraag teeltondersteunende voorziening
OPDRACHTGEVER:
Boomkwekerij J.D. van de Bijl
Veldstraat 2a
4033 AK Lienden
LOCATIE: Veldstraat 2a Lienden

ONDERDEEL:
situatietekening bedrijfsplattegrond
Maten voor uitvoering in het werk te controleren

SCHAAL: 1:1000
GETEKEND: TB
FORMAAT: A1
DATUM: 18-12-2023
WIJZIGING: 18-6-2024

PROJECTNUMMER:
OV-BIJL