




VOORGEVEL


LINKER ZIJGEVEL

ACHTERGEVEL


RECHTER ZIJGEVEL

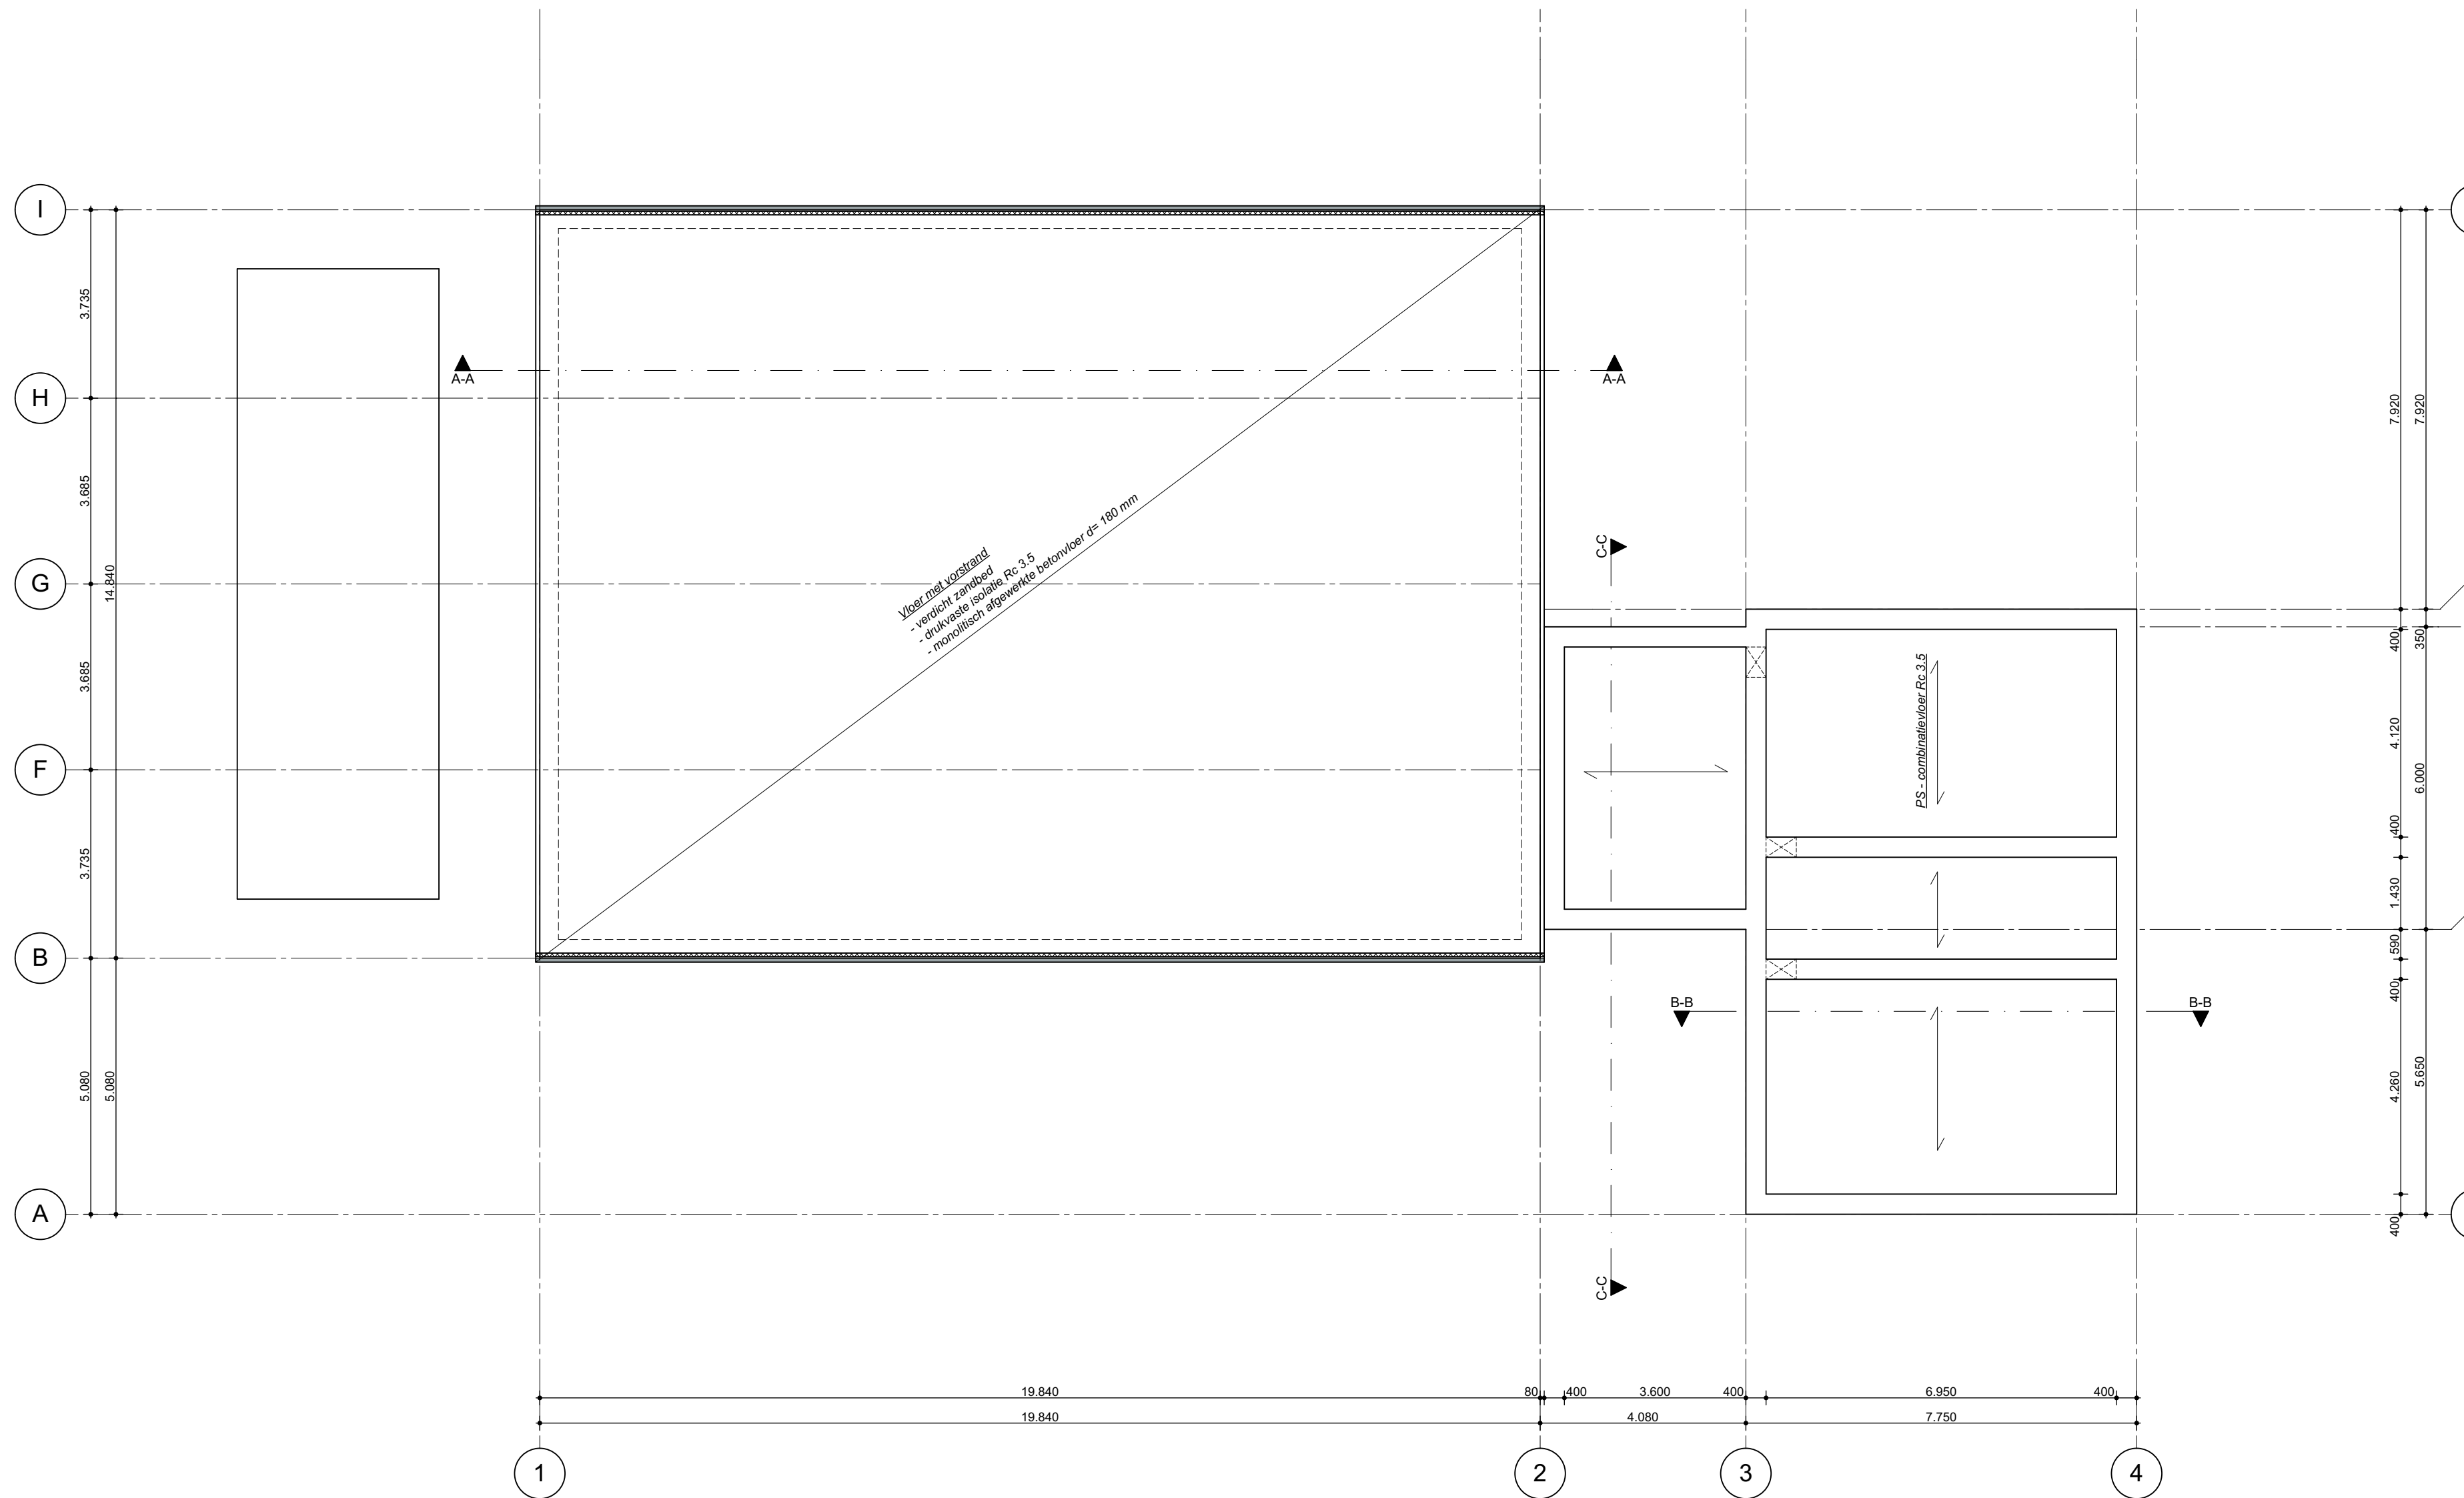


FUNDERING (CONCEPT)

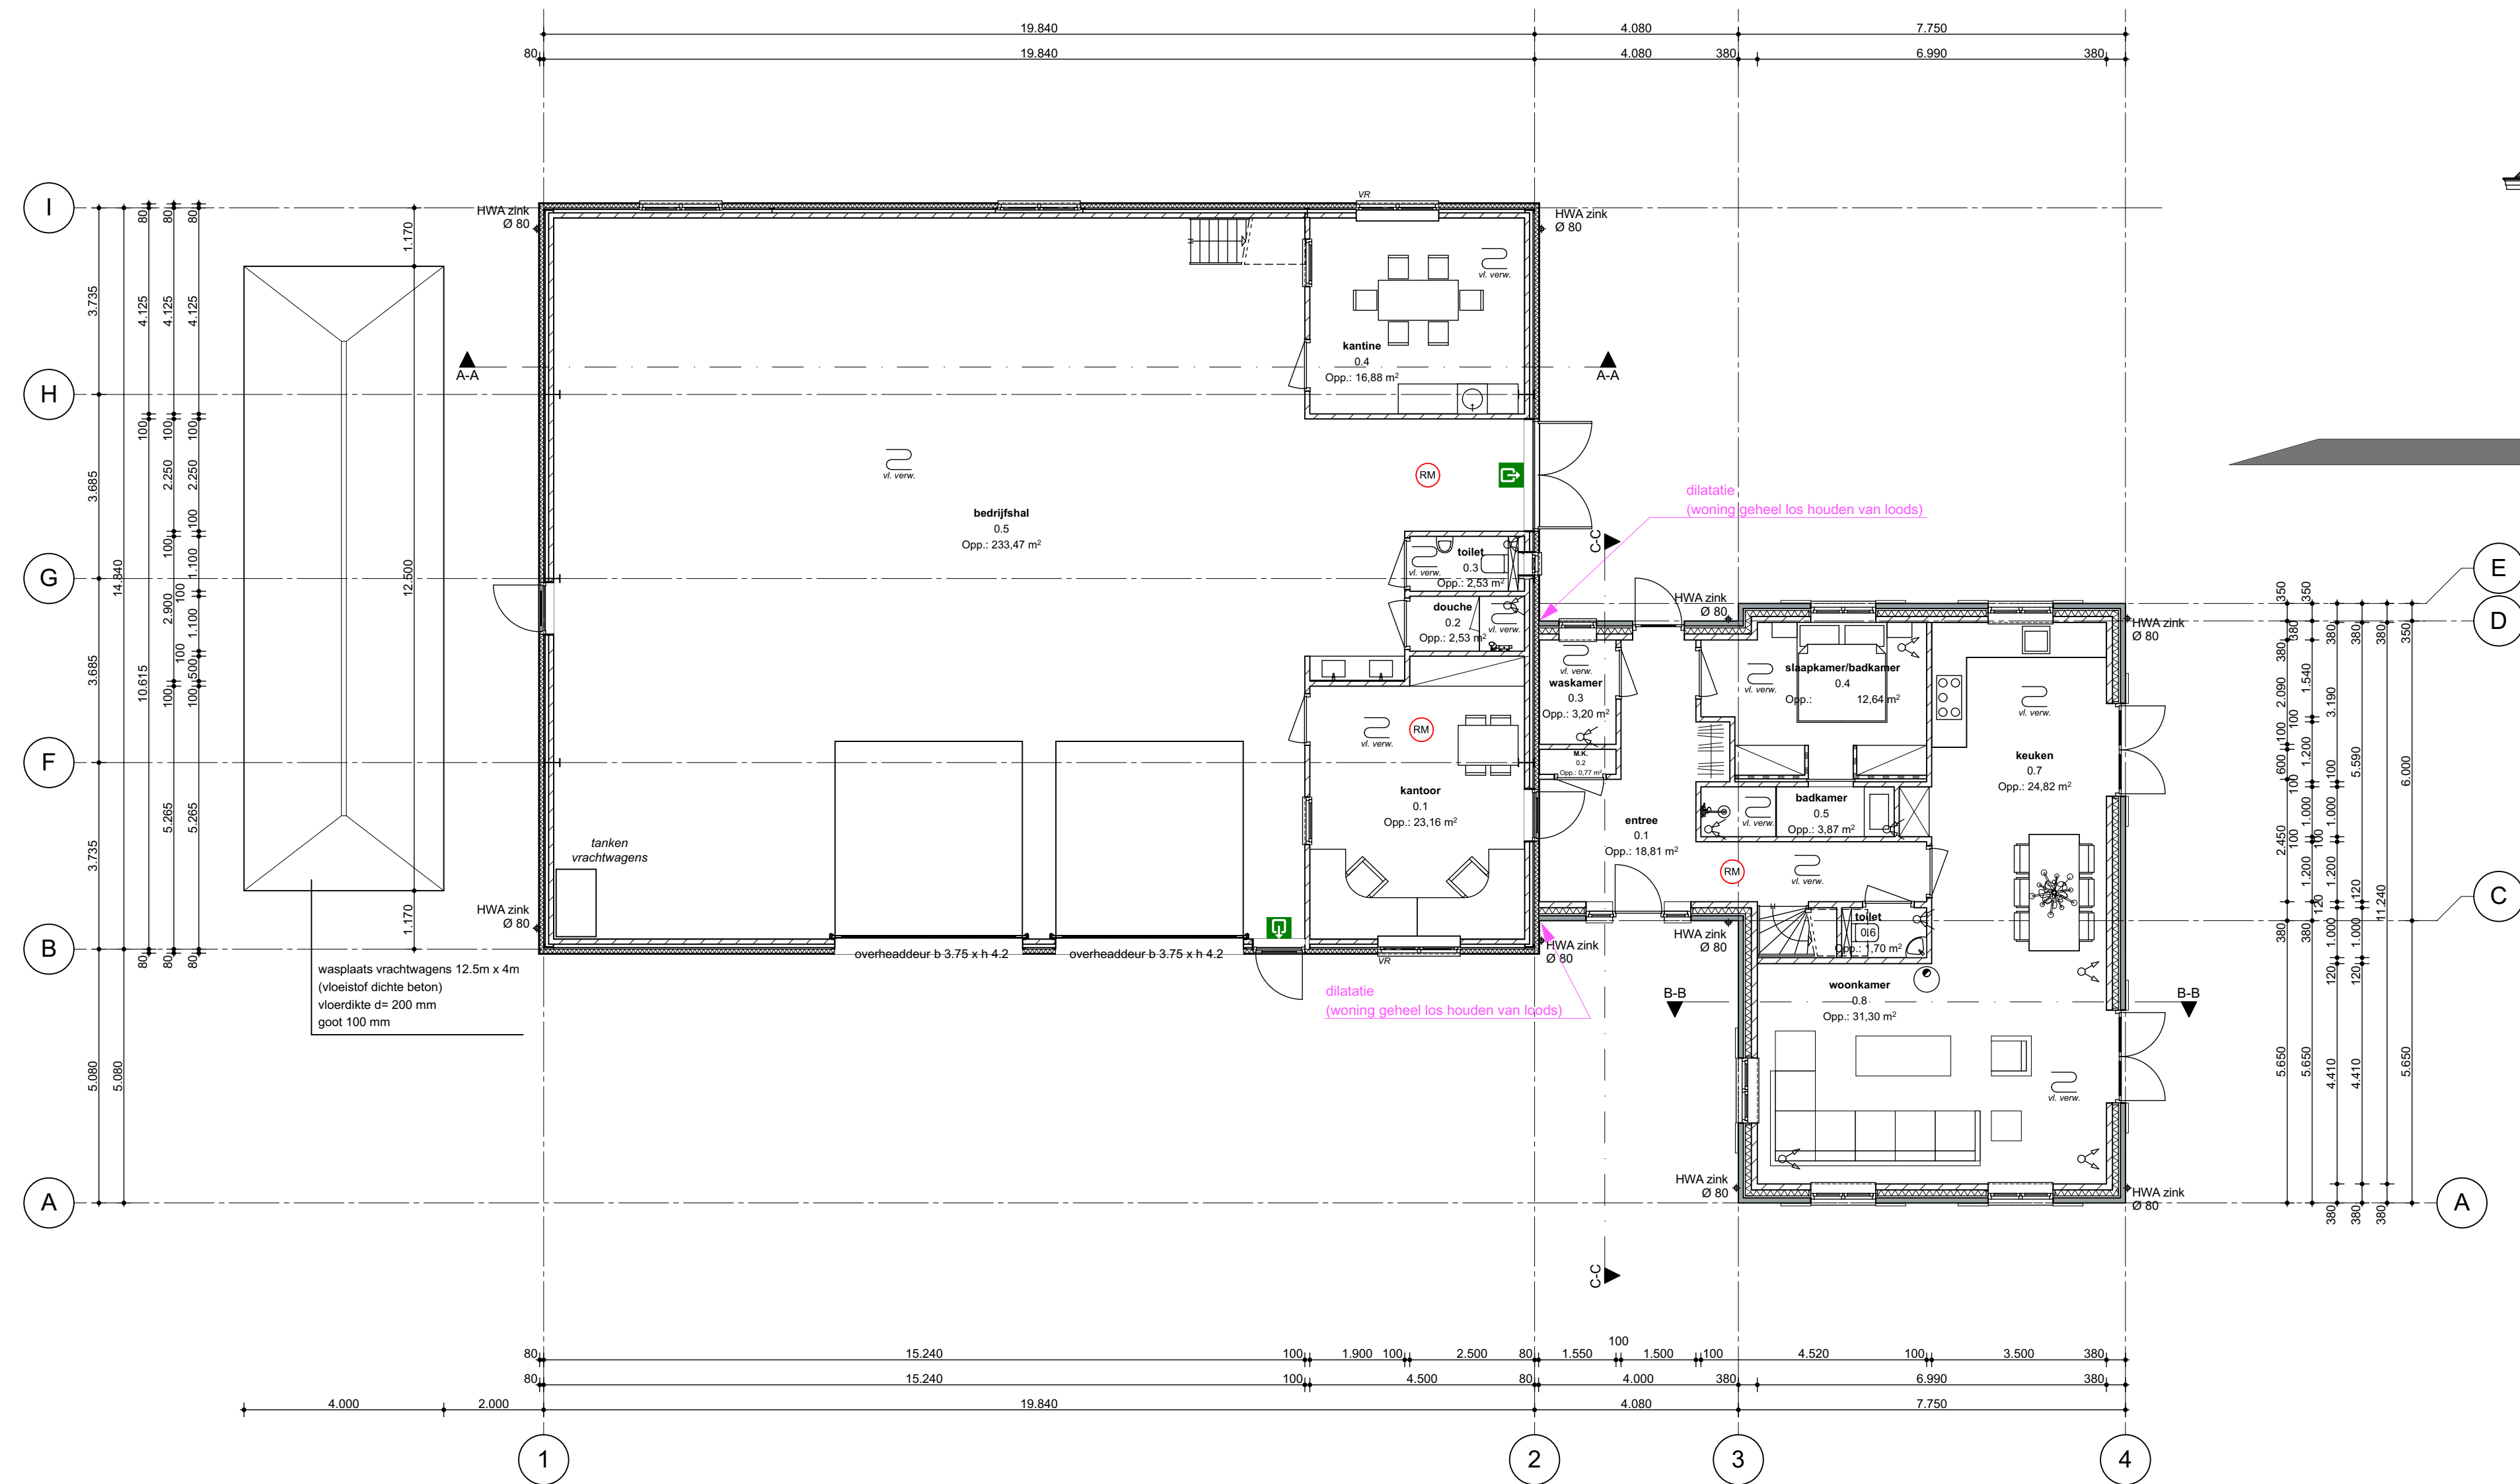

BEGANE GROND

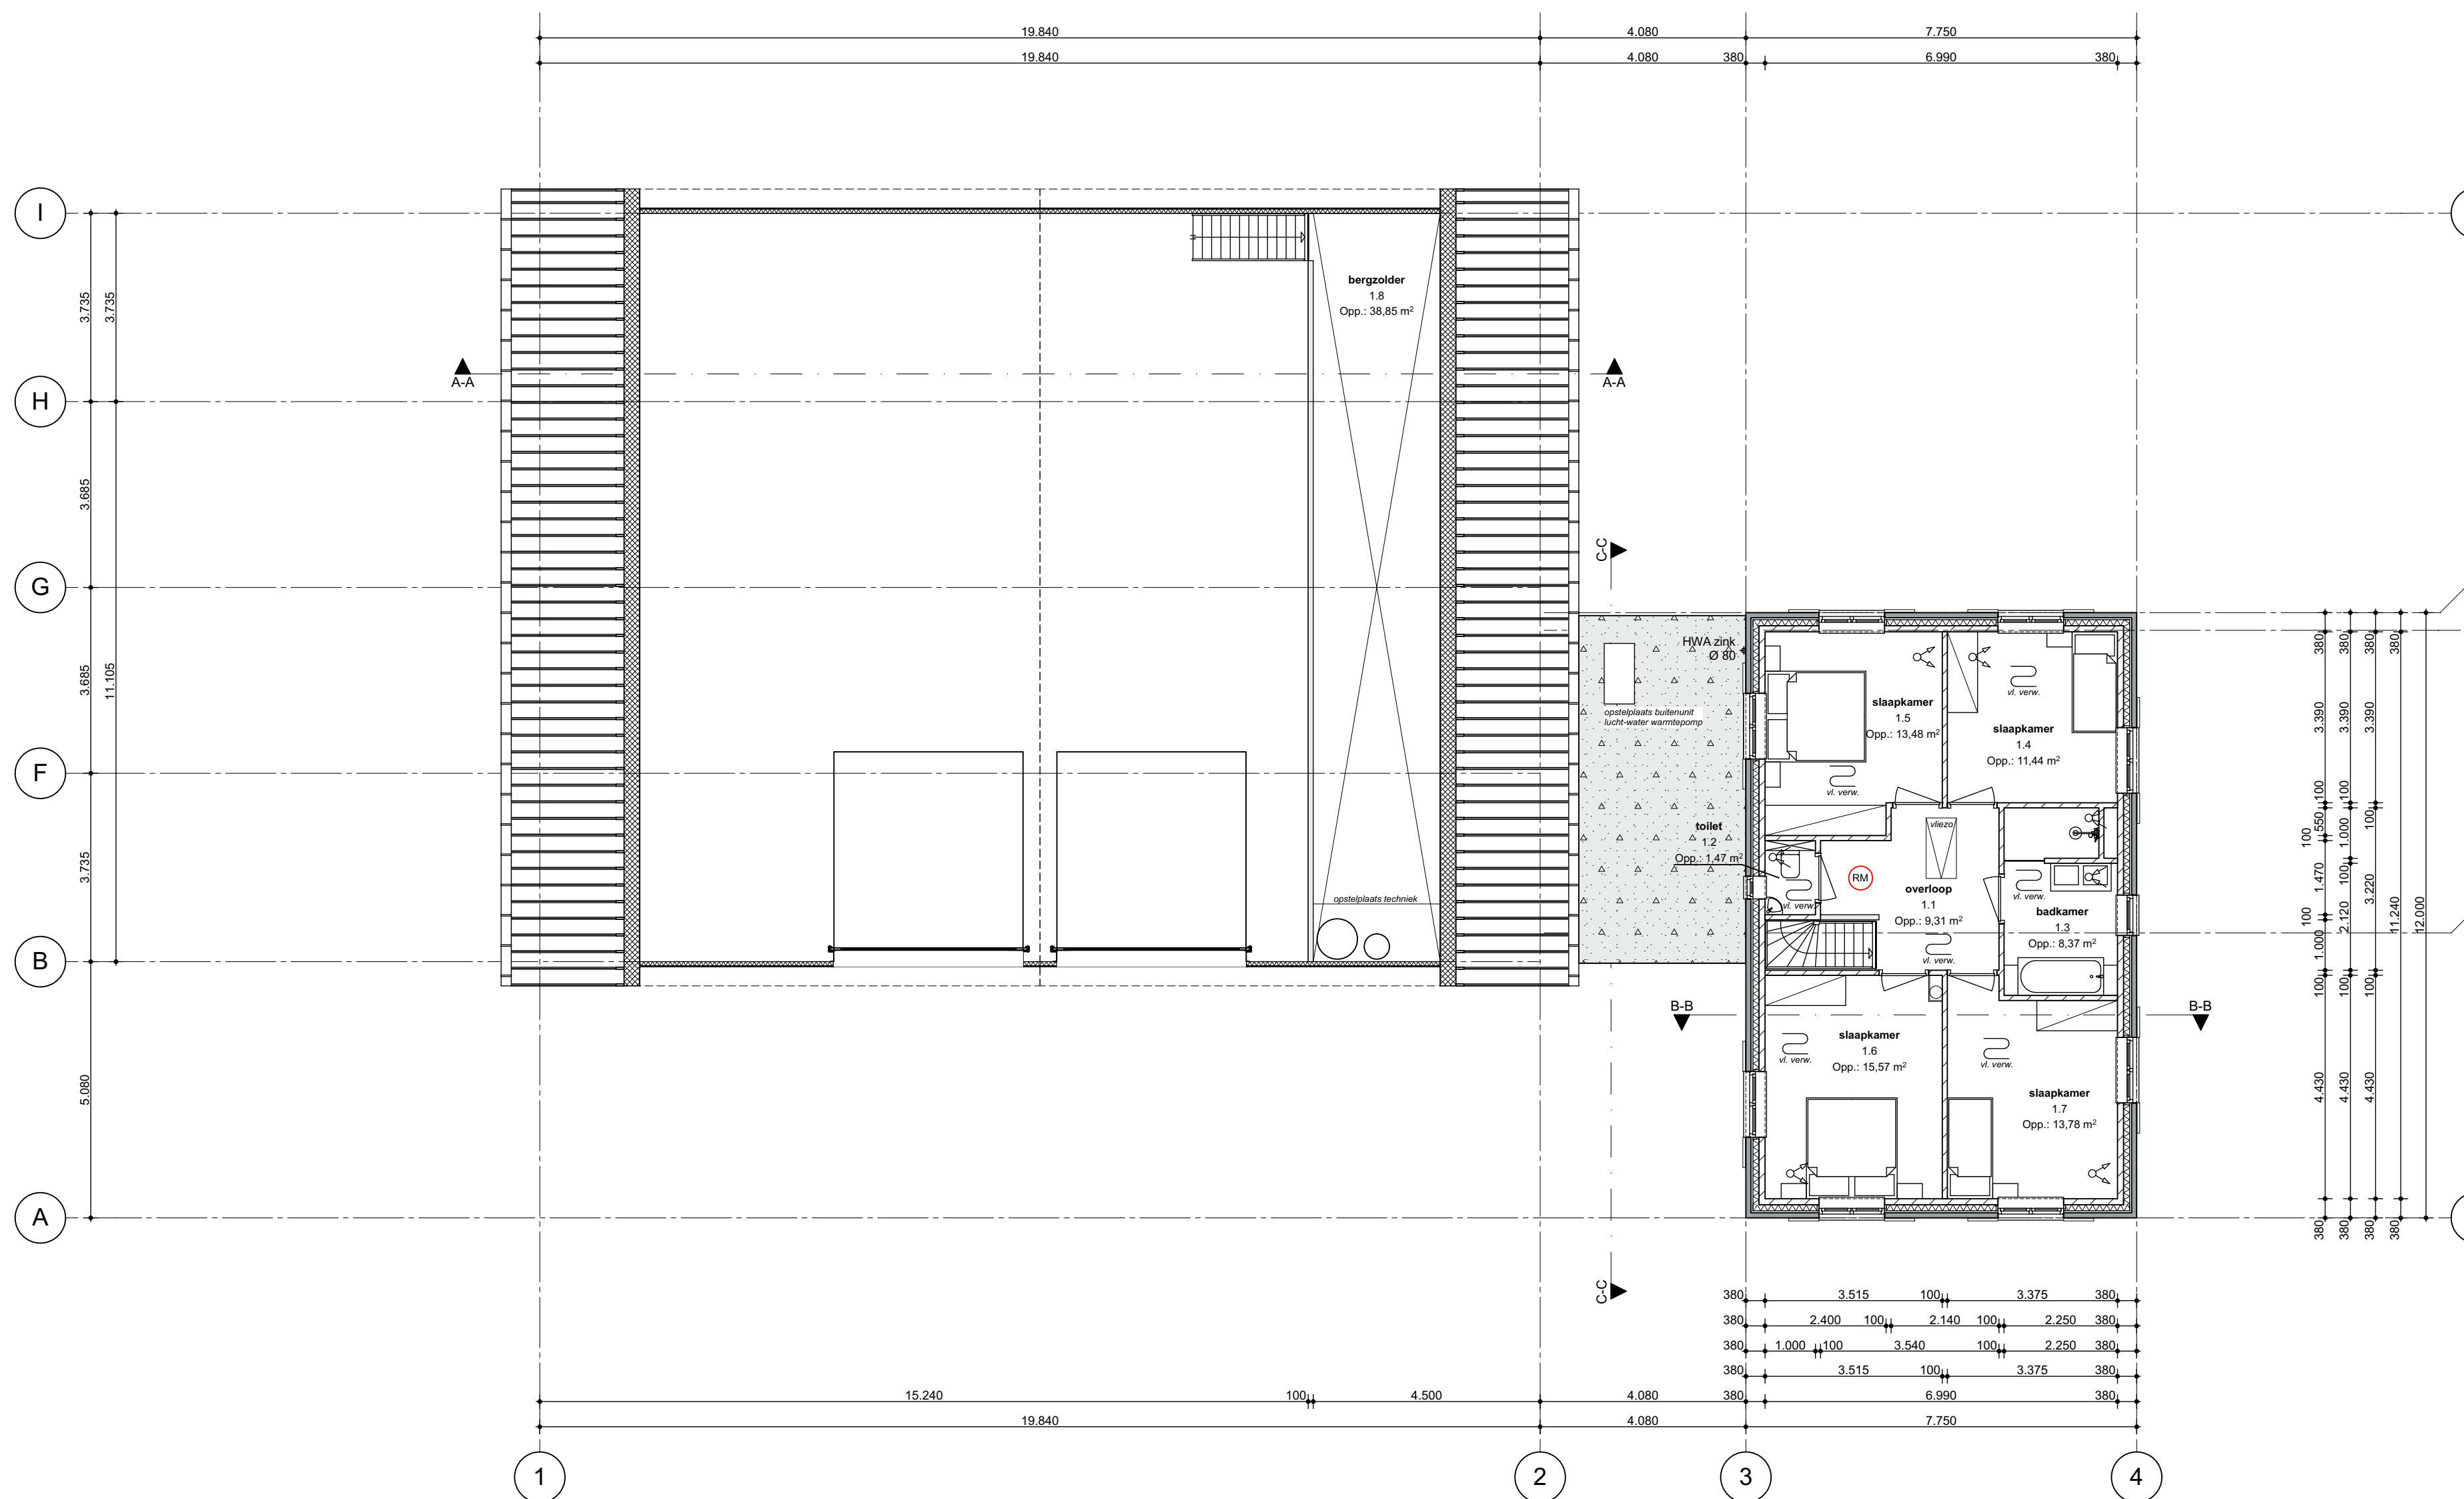

1E VERDIEPING

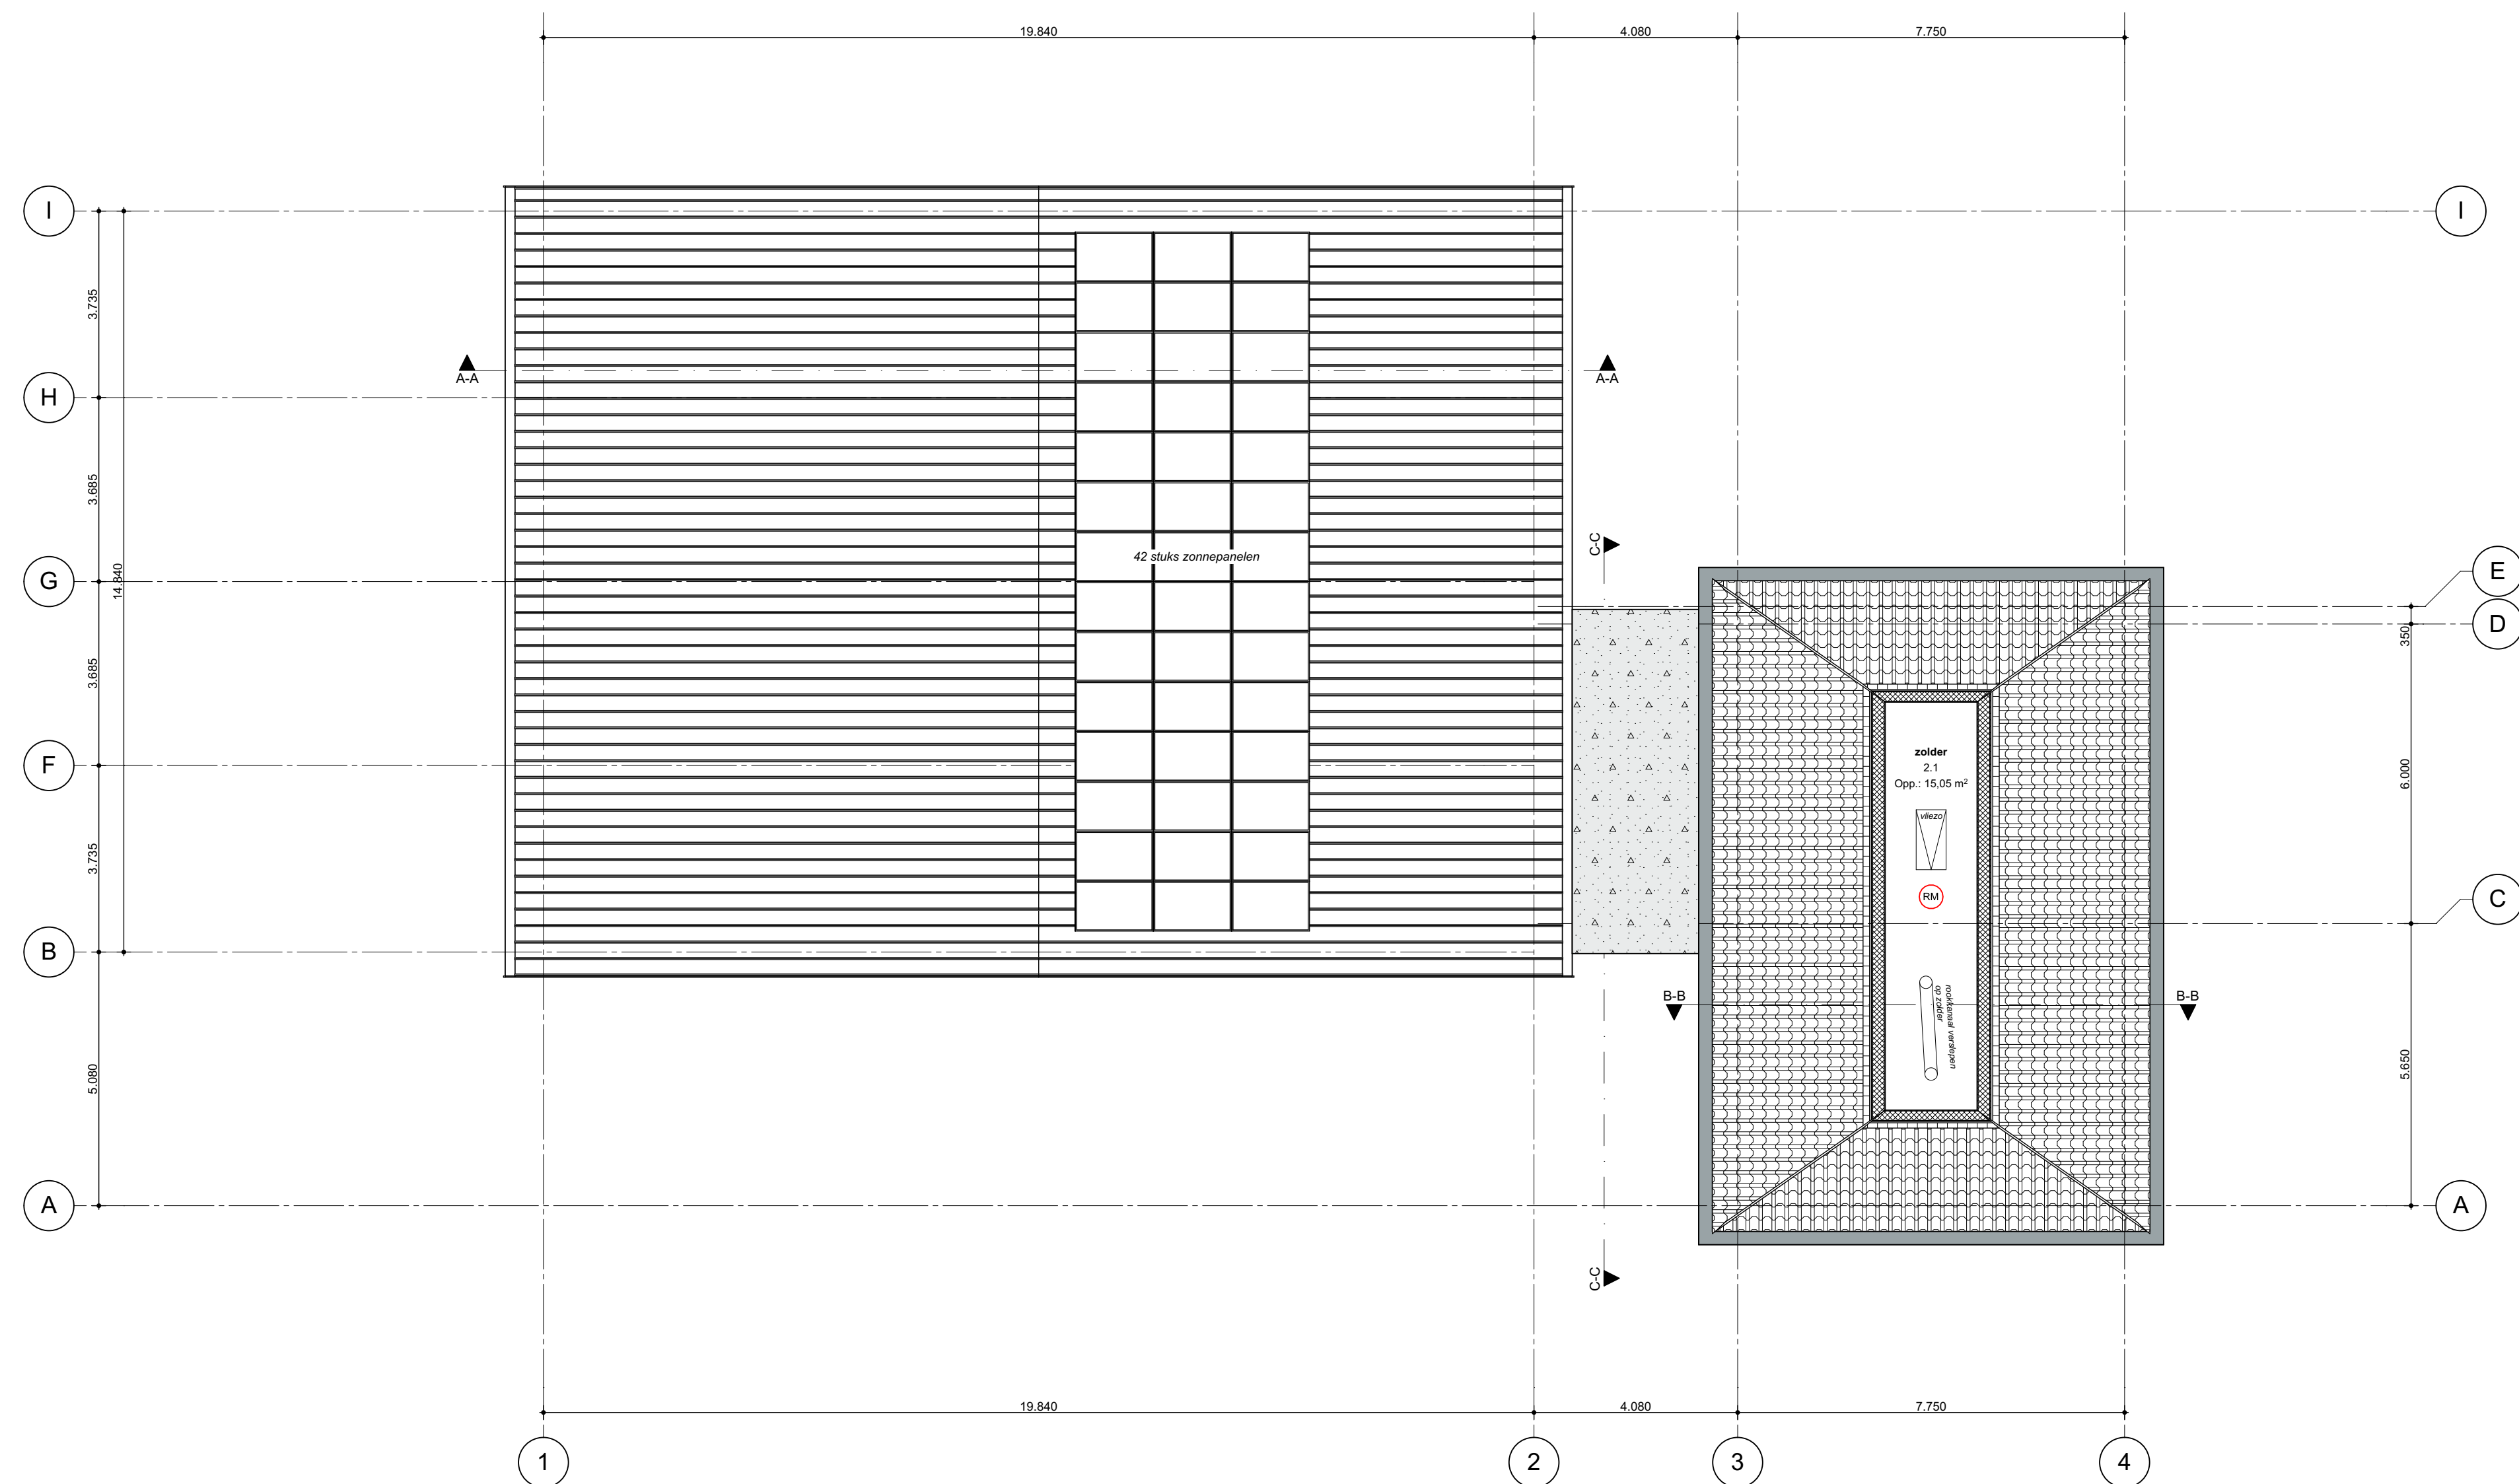

ZOLDER

renvoor:	beschrijving
	gevelstenen
	isolatie
	baksteen binnenmuren vigs constr
	binnendeuren 930 x 2315
	vloerverwarming + koeling
	rookmelder op 230 volt / onderling gekoppeld
	afzuigvent WTW-installatie
	lozevoerpunt WTW-installatie
	uitgang
	H.W.A. afvoer Ø 80 mm (zink)

ISOLATIEWAARDEN CONFORM BOUWBESLUIT HD_6

Onderdeel:	Rc waarde (m²·K)/W
Begane grondvloer	4,00
Buitengevel	4,50
Hellend dak	6,00

Onderdeel:	U waarde W/(m²·K)
Glas	1,10 algemeen verkrijgbaar
Kozijn	2,40 aluminium
Raam	1,64 gecombineerde waarde kozijn + glas
Deur	1,60 maximale U-waarde conform bouwbesluit
Dak/raam	1,30 isolatie dakraam

CONSTRUCTIE

- Alle beton-staaf-en houtconstructie's volgens tek + berekening constructeur.
- Alle taleien volgens berekening constructeur.
- Technische wijzigingen voorbehouden.

Materialen Renvoor:

Bouwdeel	Materiaal	Kleur
Woning		
Gevels	Metselwerk	Licht rood (geenueoerd)
Waterslagen	Belgisch hardsteen	Natuur
Buitenkozijnen	Kunststof	Antraciet
Ramen en deuren	Kunststof	Antraciet
Voordeur	Kunststof	Antraciet
Gootlijsten / knielplanken	Kunststof	Gebroken wit
Onderkant dakoverstekken	Kunststof	Gebroken wit
Beglazing	Isolatieglas H++ (wienersprosse)	Natuur
Dakbedekking	Keramische dakpannen	Antraciet
Loops		
Gevel	Zweeds rabat beplating	Antraciet/zwart
Gevels borstewering	Metselwerk	Licht rood (geenueoerd)
Waterslagen	Metaal/zetwerk	Antraciet/zwart
Buitenkozijnen	Kunststof	Antraciet
Ramen en deuren	Kunststof	Antraciet
Systeendeuren	Metaal/kunststof	Antraciet
Gootlijsten	Metaal/zetwerk	Antraciet/zwart
Beglazing	Isolatieglas H++ (wienersprosse)	Natuur
Dakbedekking	Sandwichpaneel	Antraciet

Onderwerp	Nieuwbouw woning met loods aan de Koopestraat 2 te Zoelen
Opdrachtgever	Milktransportbedrijf W. Stam Koopestraat 2 Zoelen
Bouwlocatie	Koopestraat 2 4011 LS Zoelen


Werk nr	W 20.1718
Formaat	A 0
Tek nr	1718-01

Bied	Plattegronden en gevelsontzichten
Status	AANVRAAG OMGEVINGSVERGUNNING
Datum	25-10-2018


Schaal	1 : 100
Getekend	JBL
Gewijzigd	1. 29-10-2018




Rijnstraat 7
4031 KJ INGEN
T 0344-606686
F 0344-600811
I info@burovanblijderveen.nl
W www.burovanblijderveen.nl

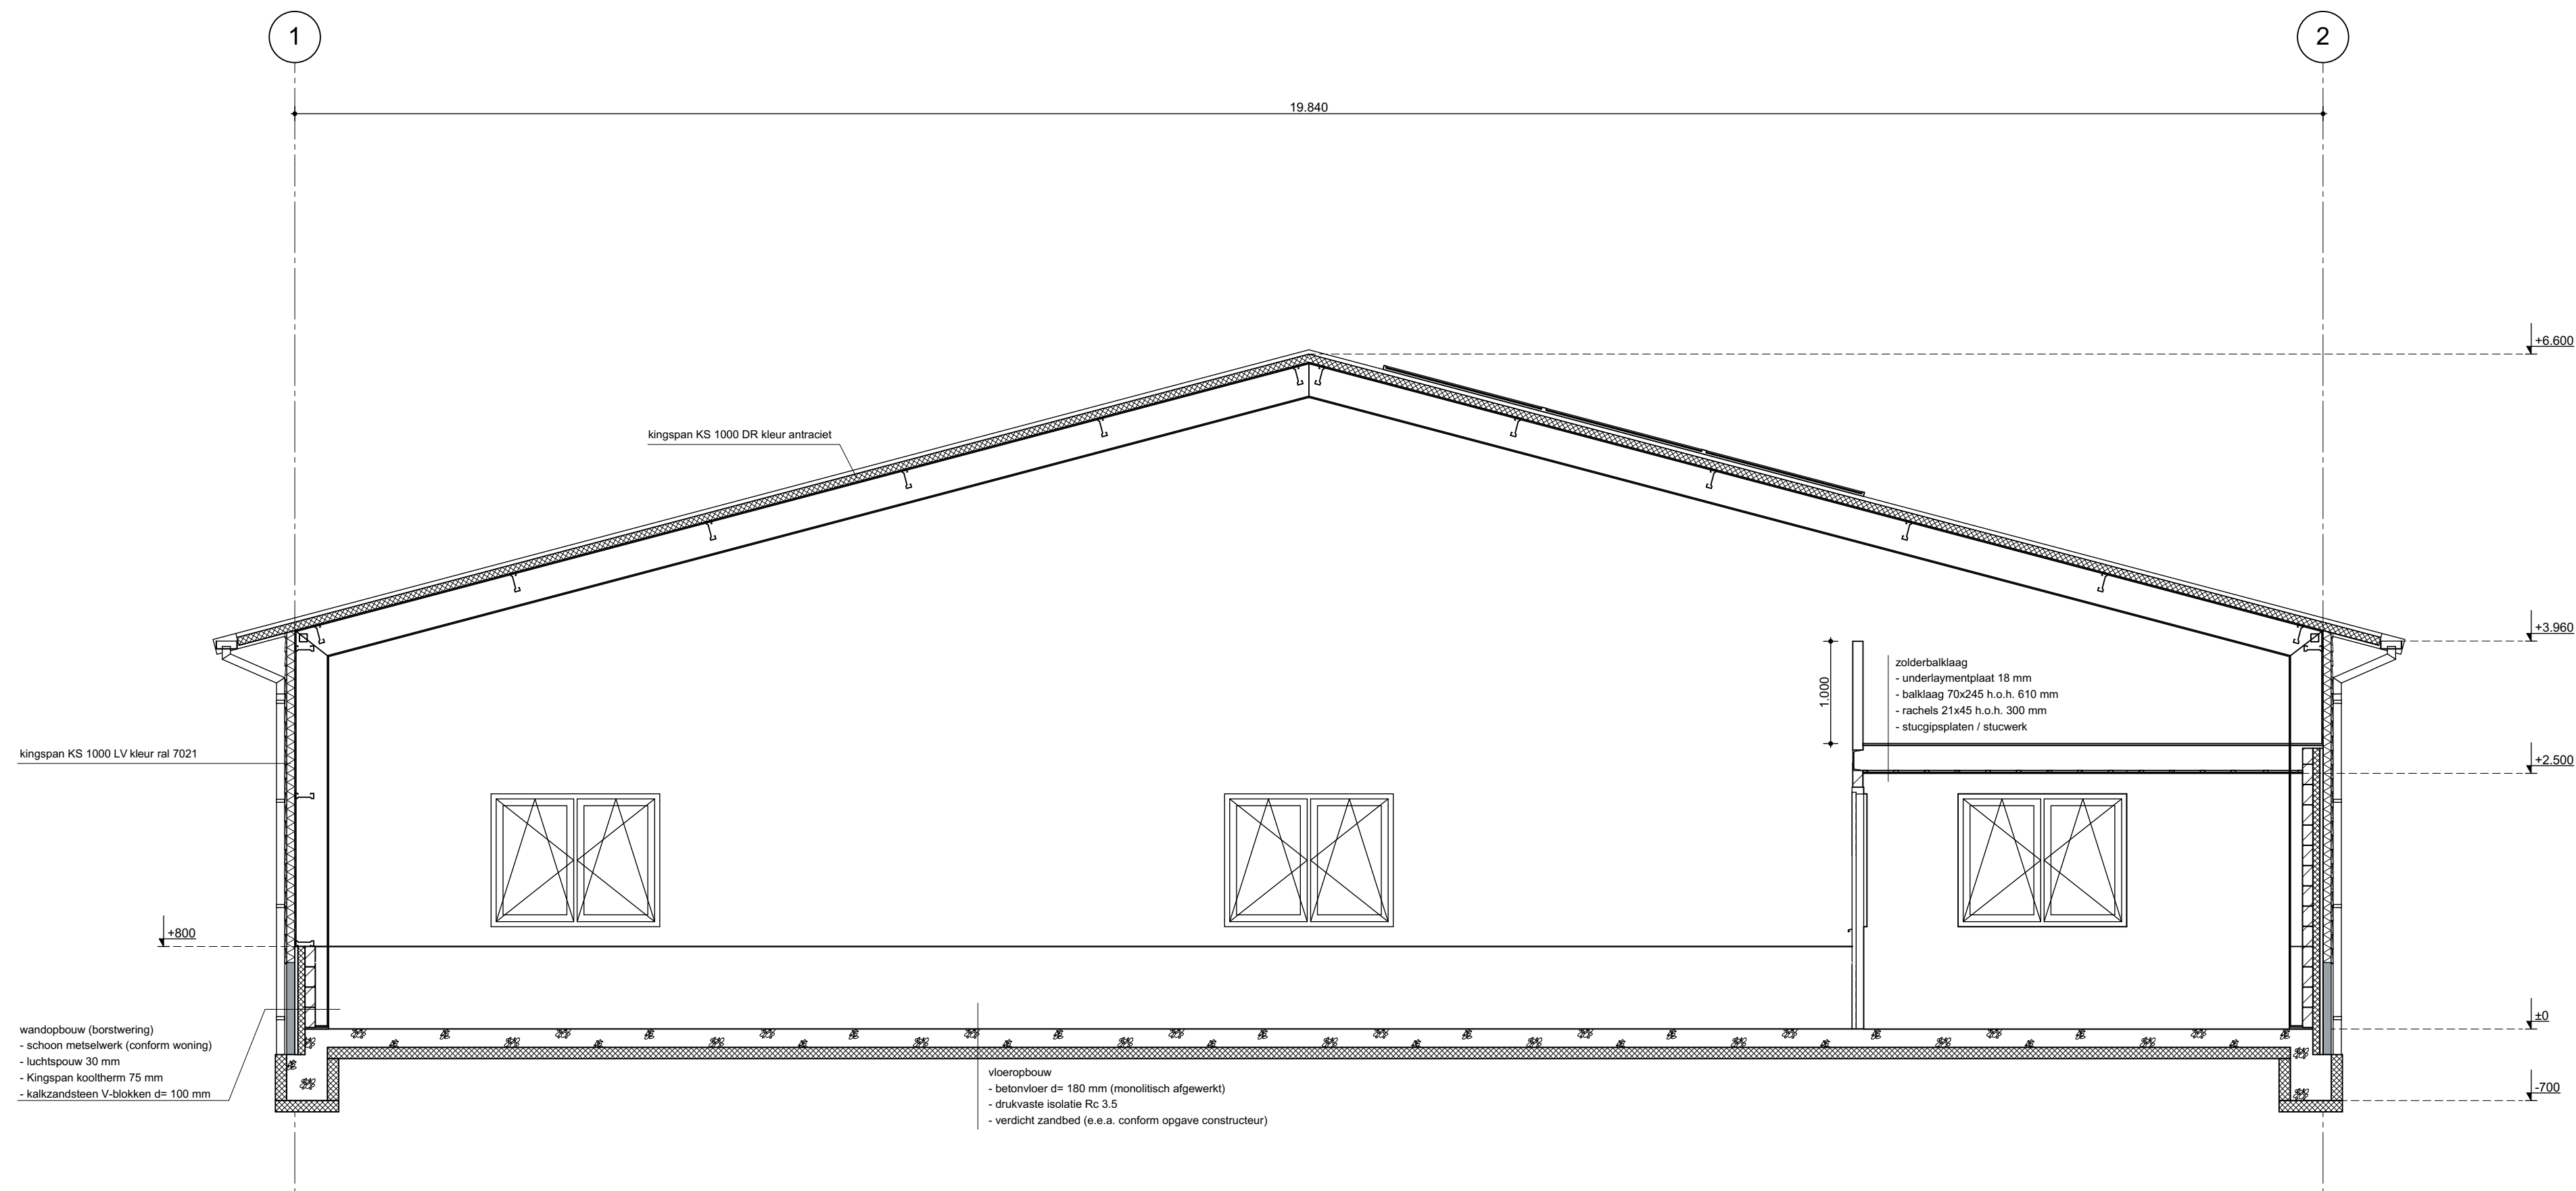

DOORSNEDE A-A

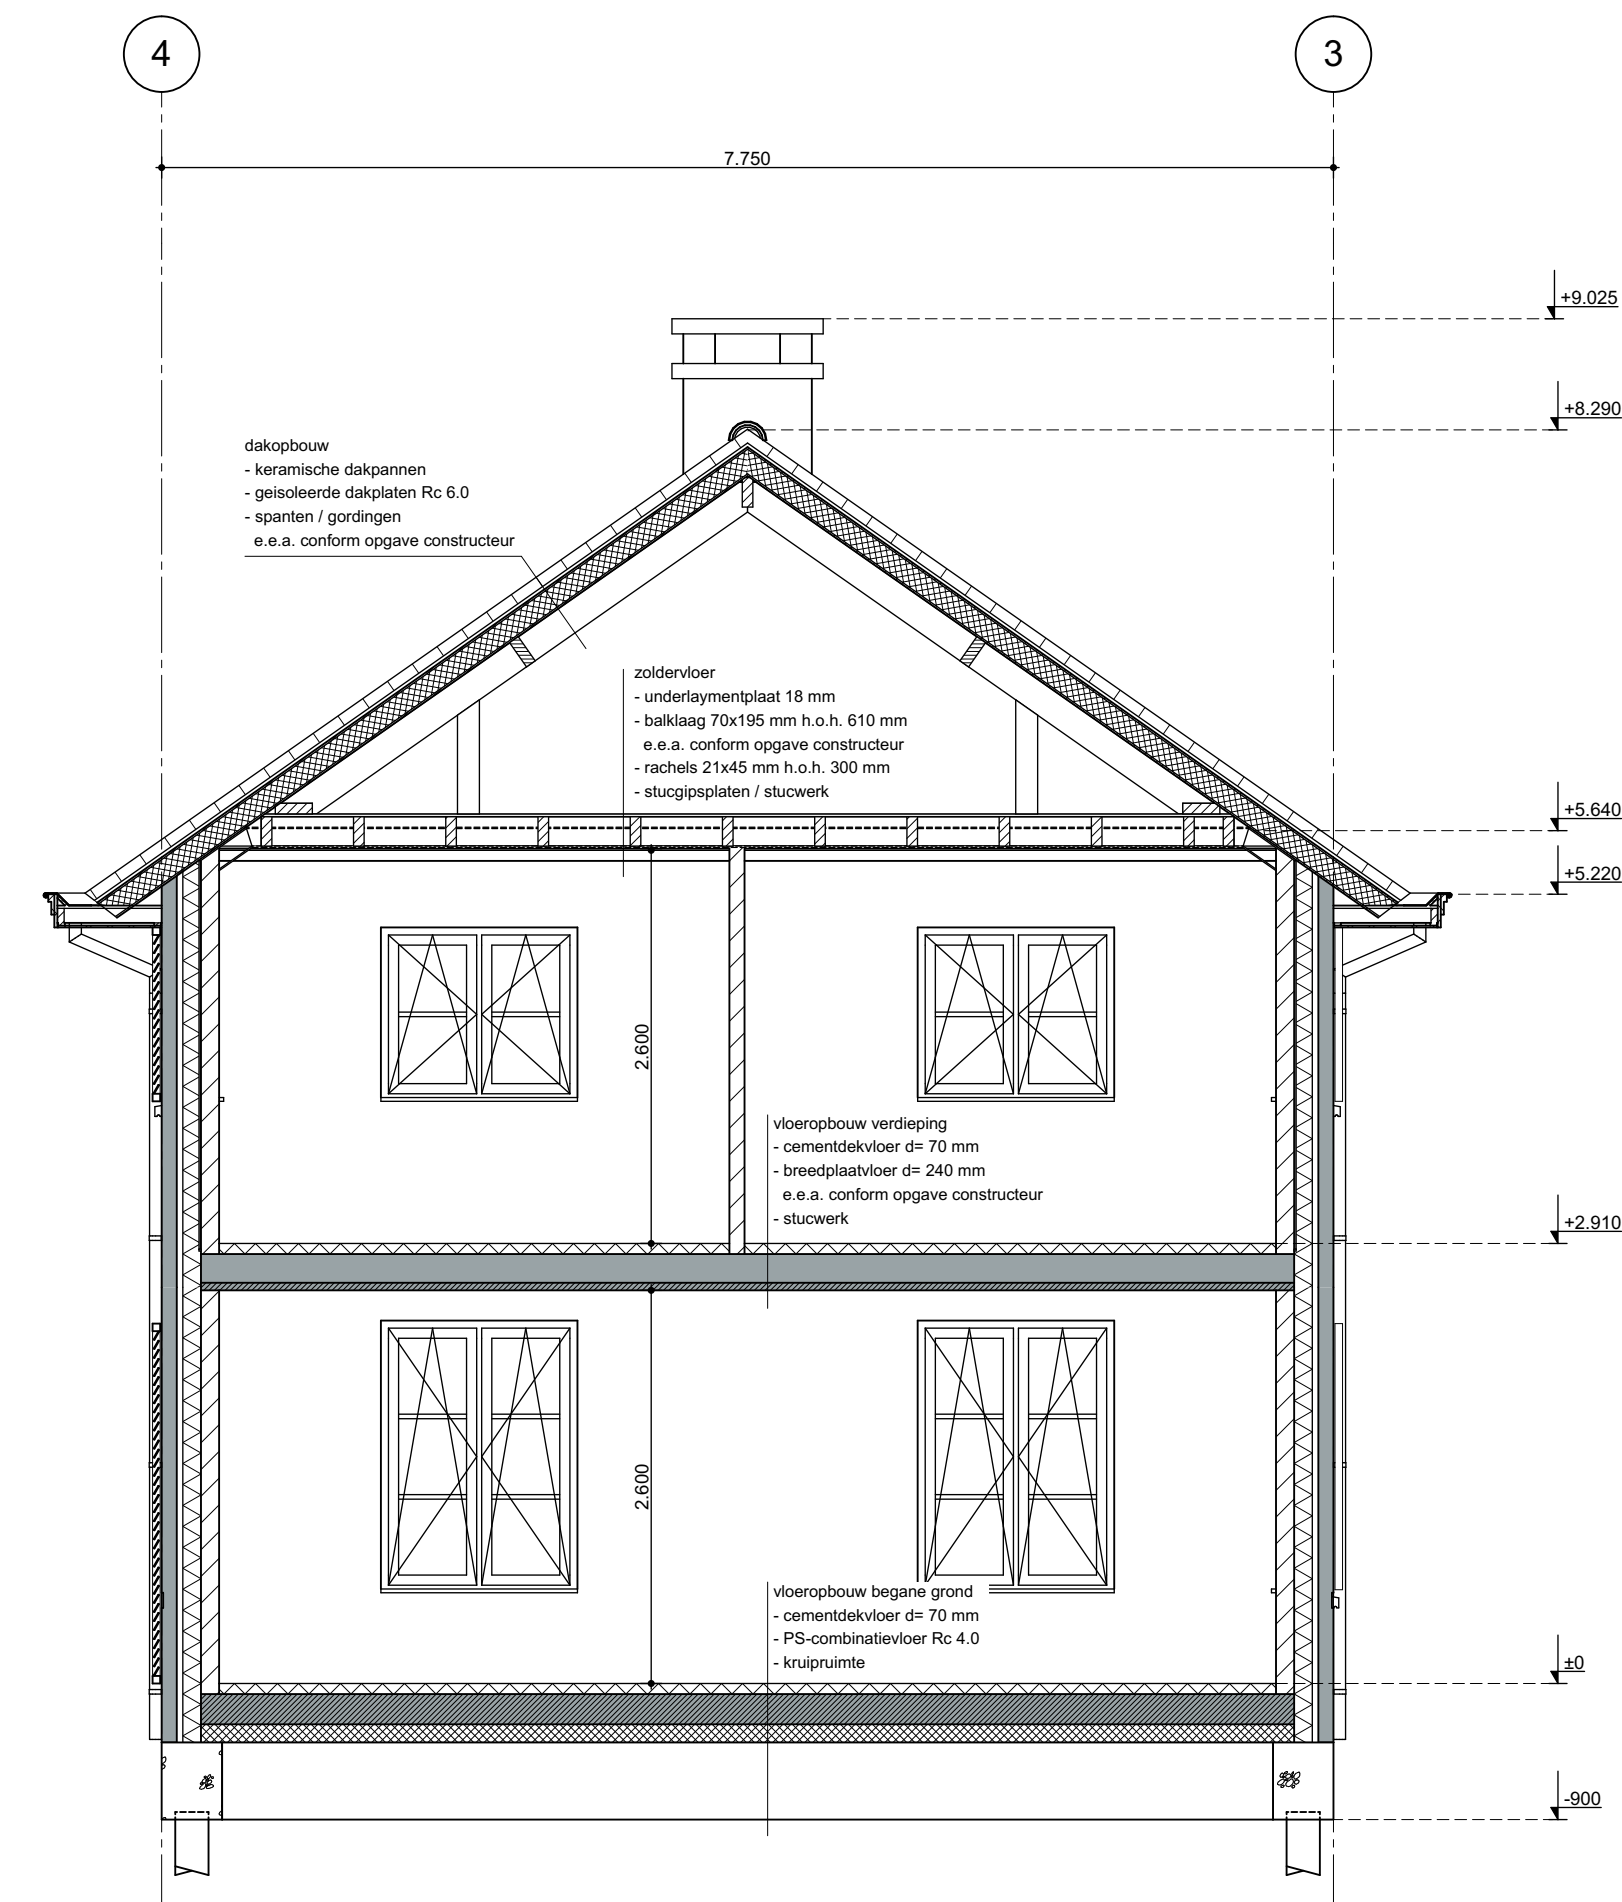

DOORSNEDE B-B

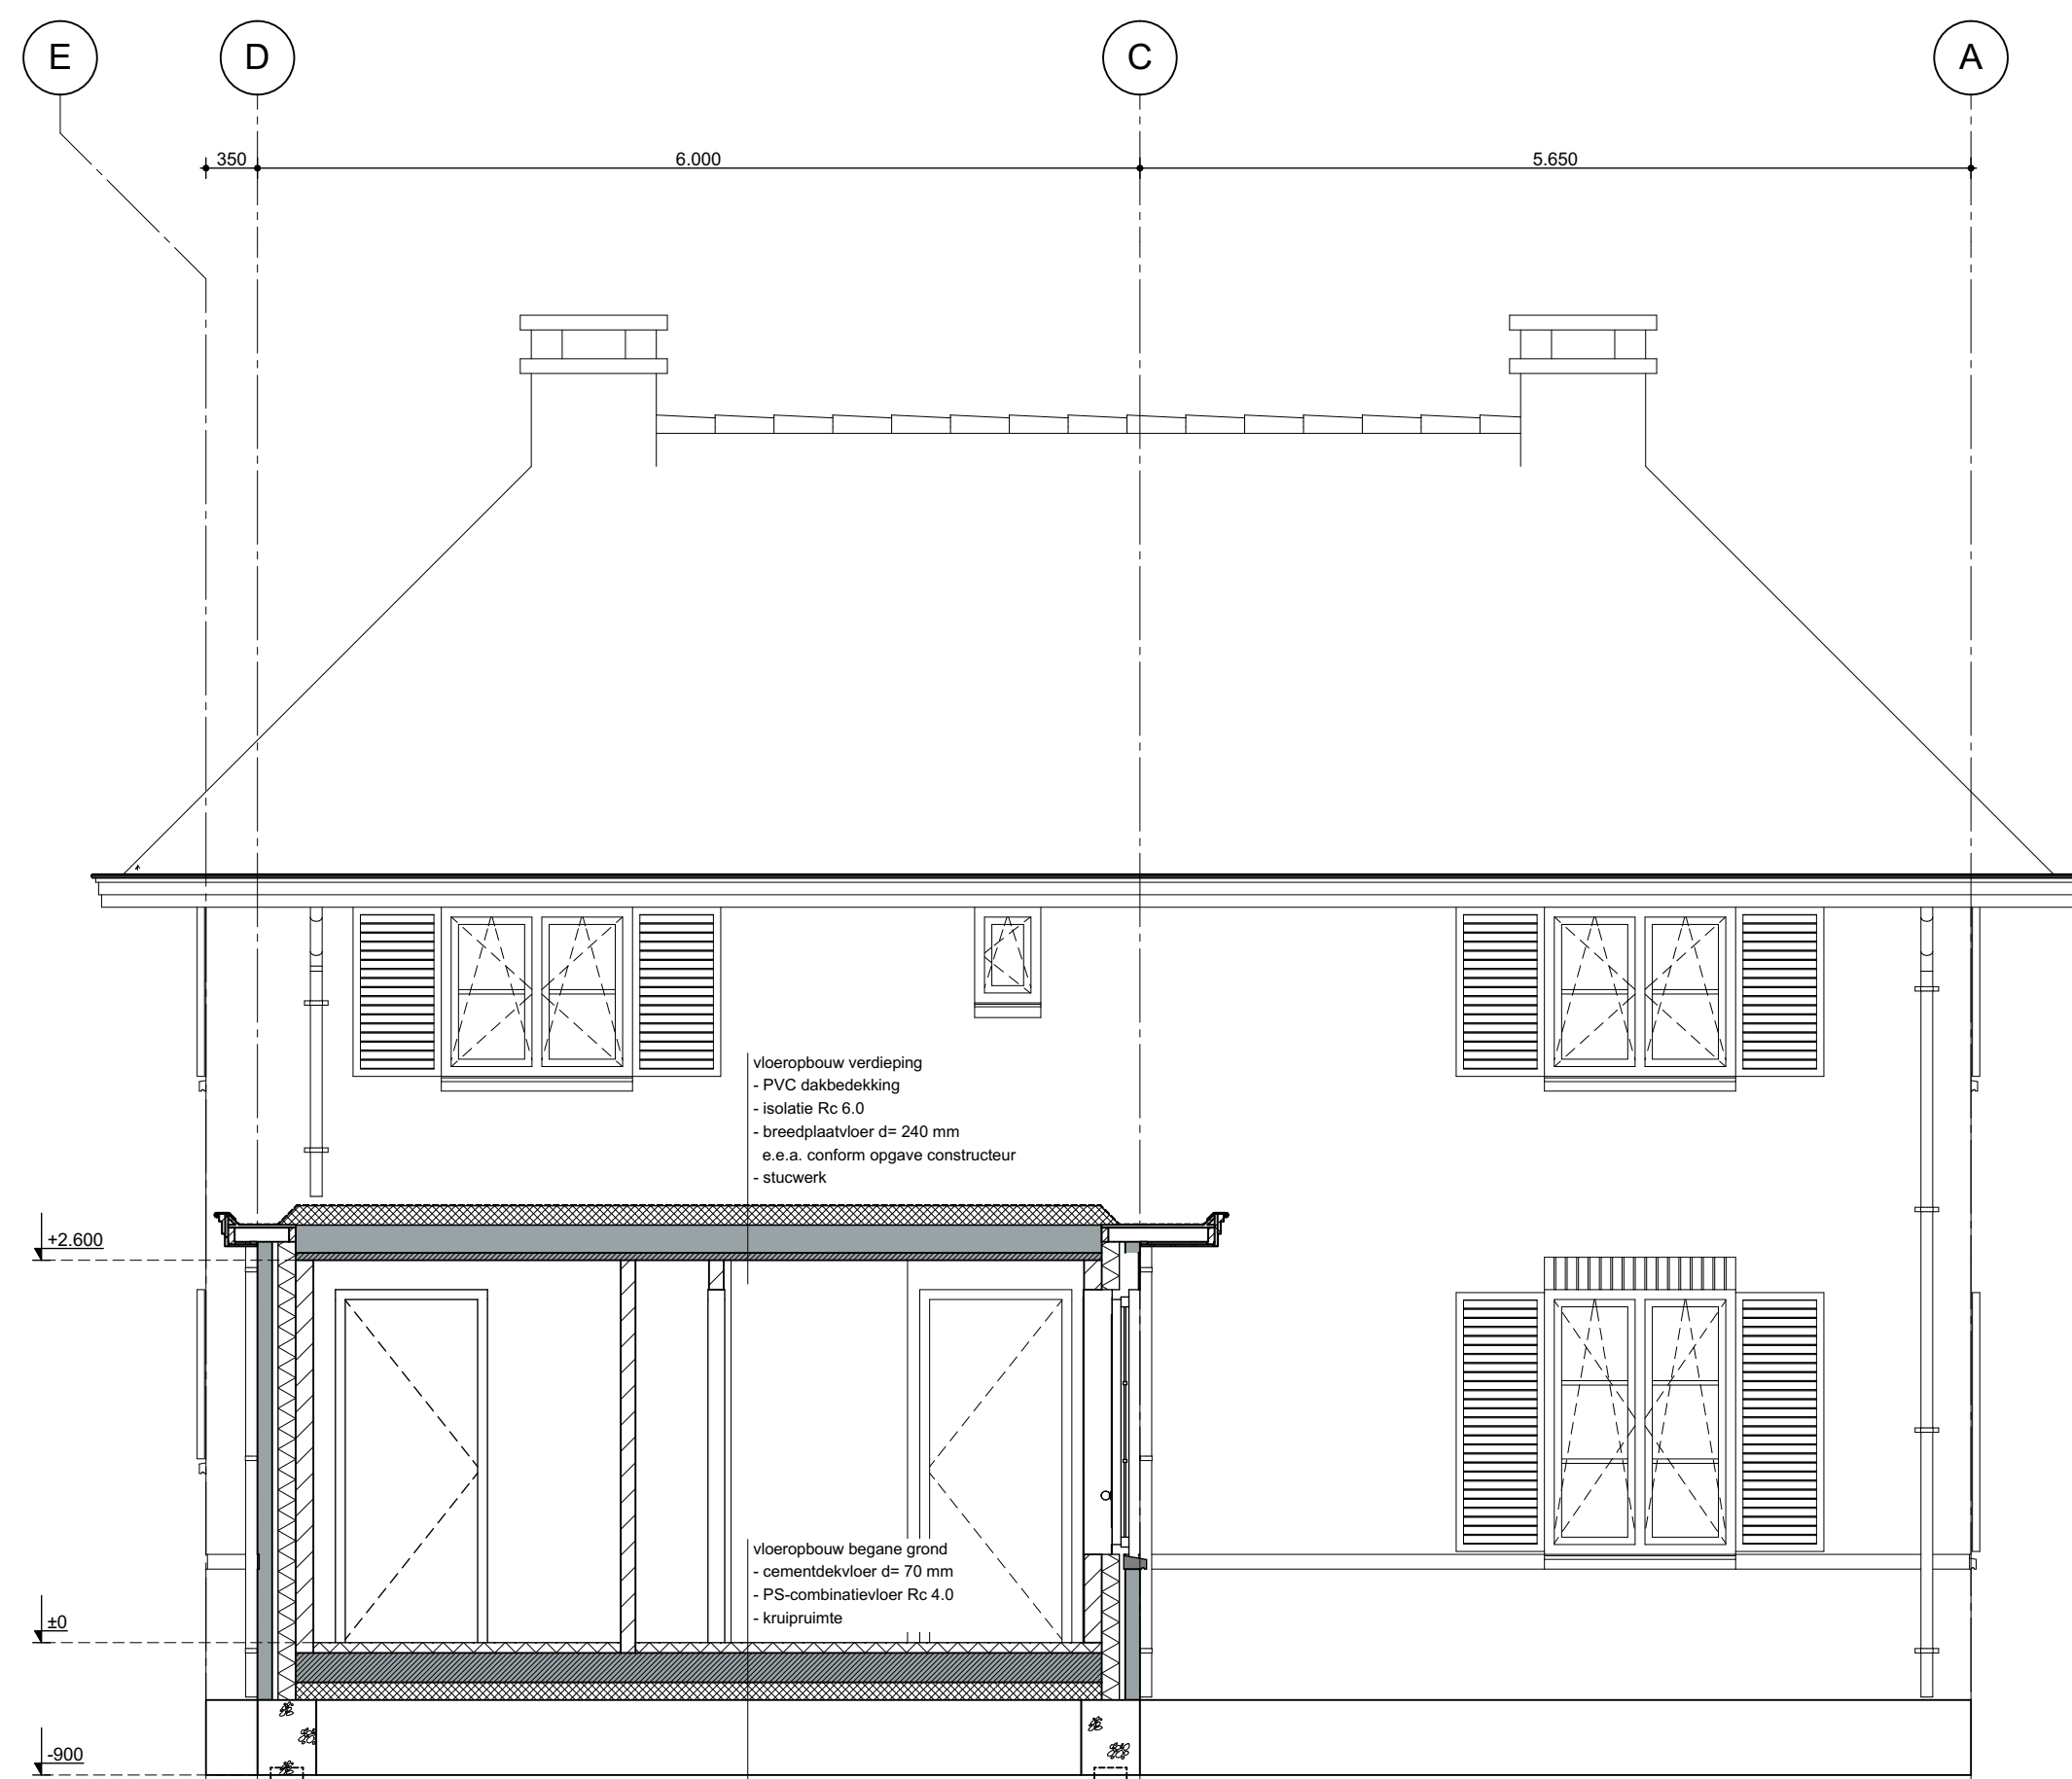

DOORSNEDE C-C

Onderwerp
Opdrachtgever
Bouwlocatie

Nieuwbouw woning met loods aan de Koopsestraat 2 te Zoelen
Melktransportbedrijf W. Stam Koopsestraat 2 Zoelen
Koopsestraat 2 4011 LS Zoelen

Werk nr
Formaat
Tek nr


W 20.1718
A 1
1718-02

Blad
Status
Datum

Doorsnede
AANVRAAG OMGEVINGSVERGUNNING
20-03-2019

Schaal
Getekend
Gewijzigd

1 : 50
JBL


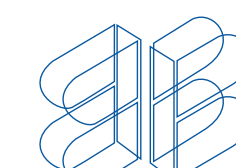
 **BURO VAN BLIJDERVEEN**
BOUWKUNDIG ONTWERPBURO

Rijnstraat 7
4031 KJ INGEN
T 0344-606686
F 0344-600811
I info@burovanblijderveen.nl
W www.burovanblijderveen.nl

Tek nr.
1718-05


Werk nr.
W 20.1718

Project
Nieuwbouw loods aan de Koopsestraat 2 te Zoelen

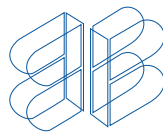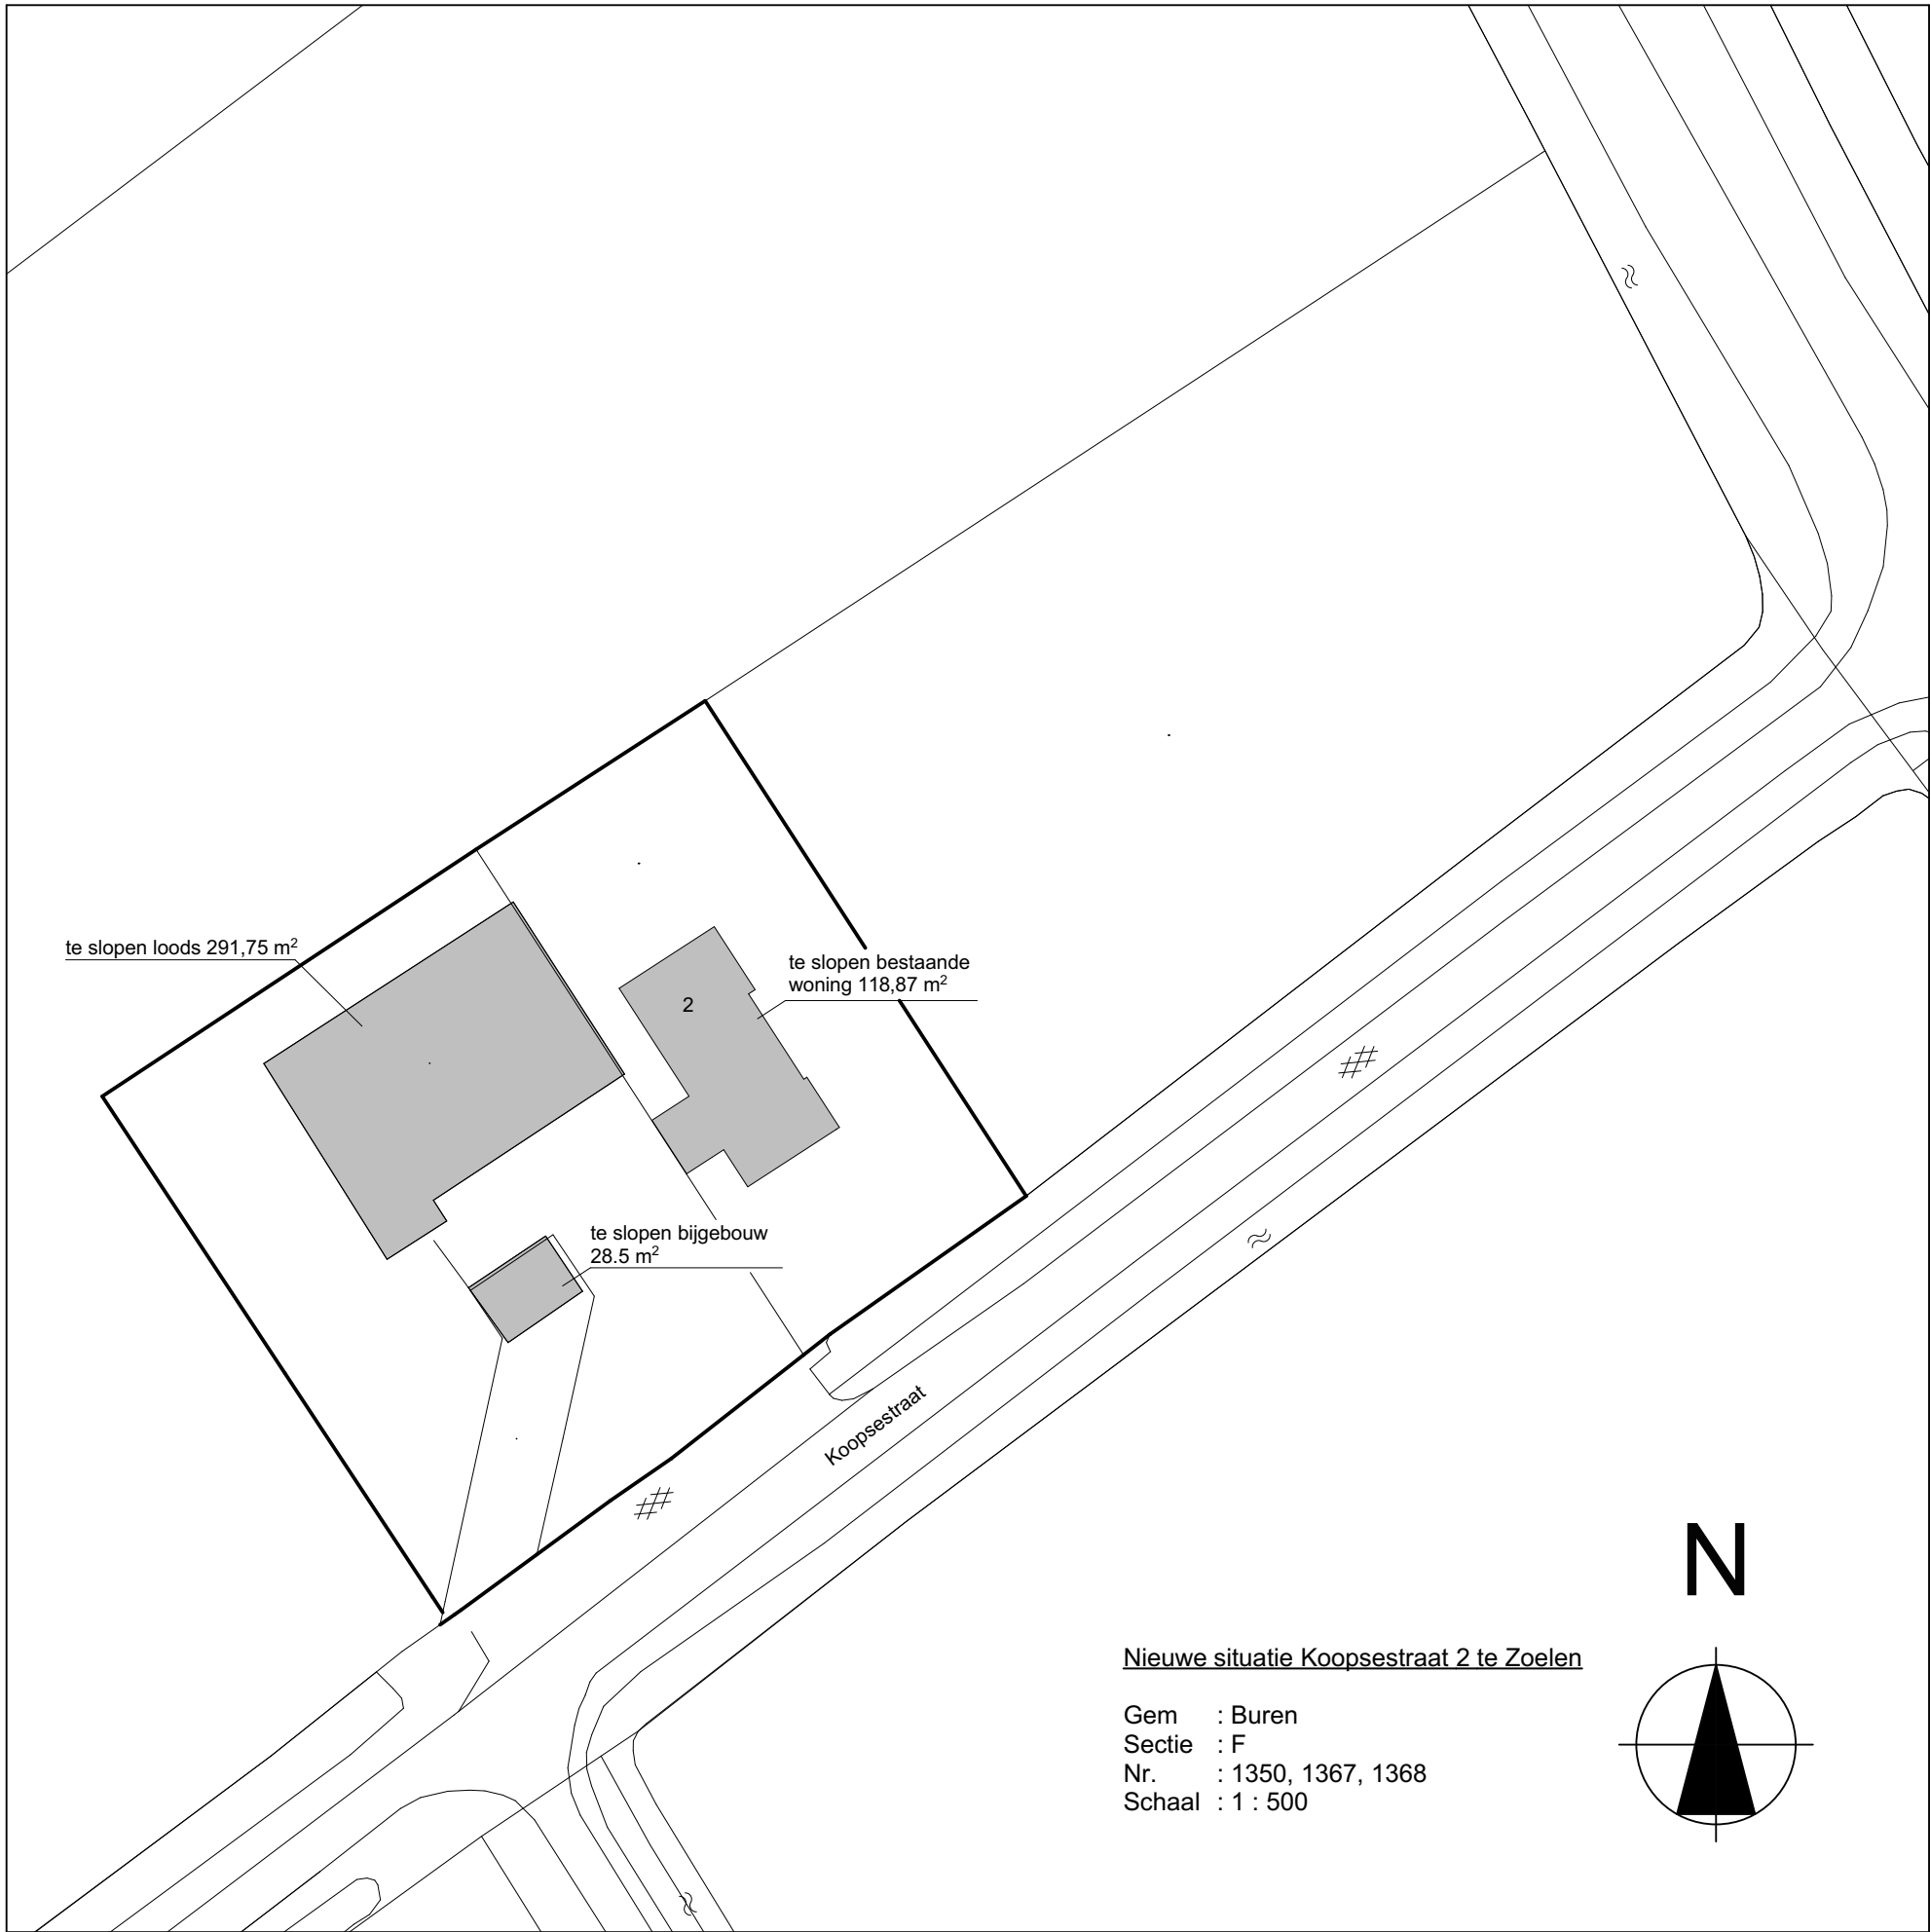



BURO VAN BLIJDERVEEN
BOUWKUNDIG ONTWERPBURO

Rijnstraat 7
4031 KJ INGEN
T 0344-606686
F 0344-600811
I info@burovanblijderveen.nl
W www.burovanblijderveen.nl

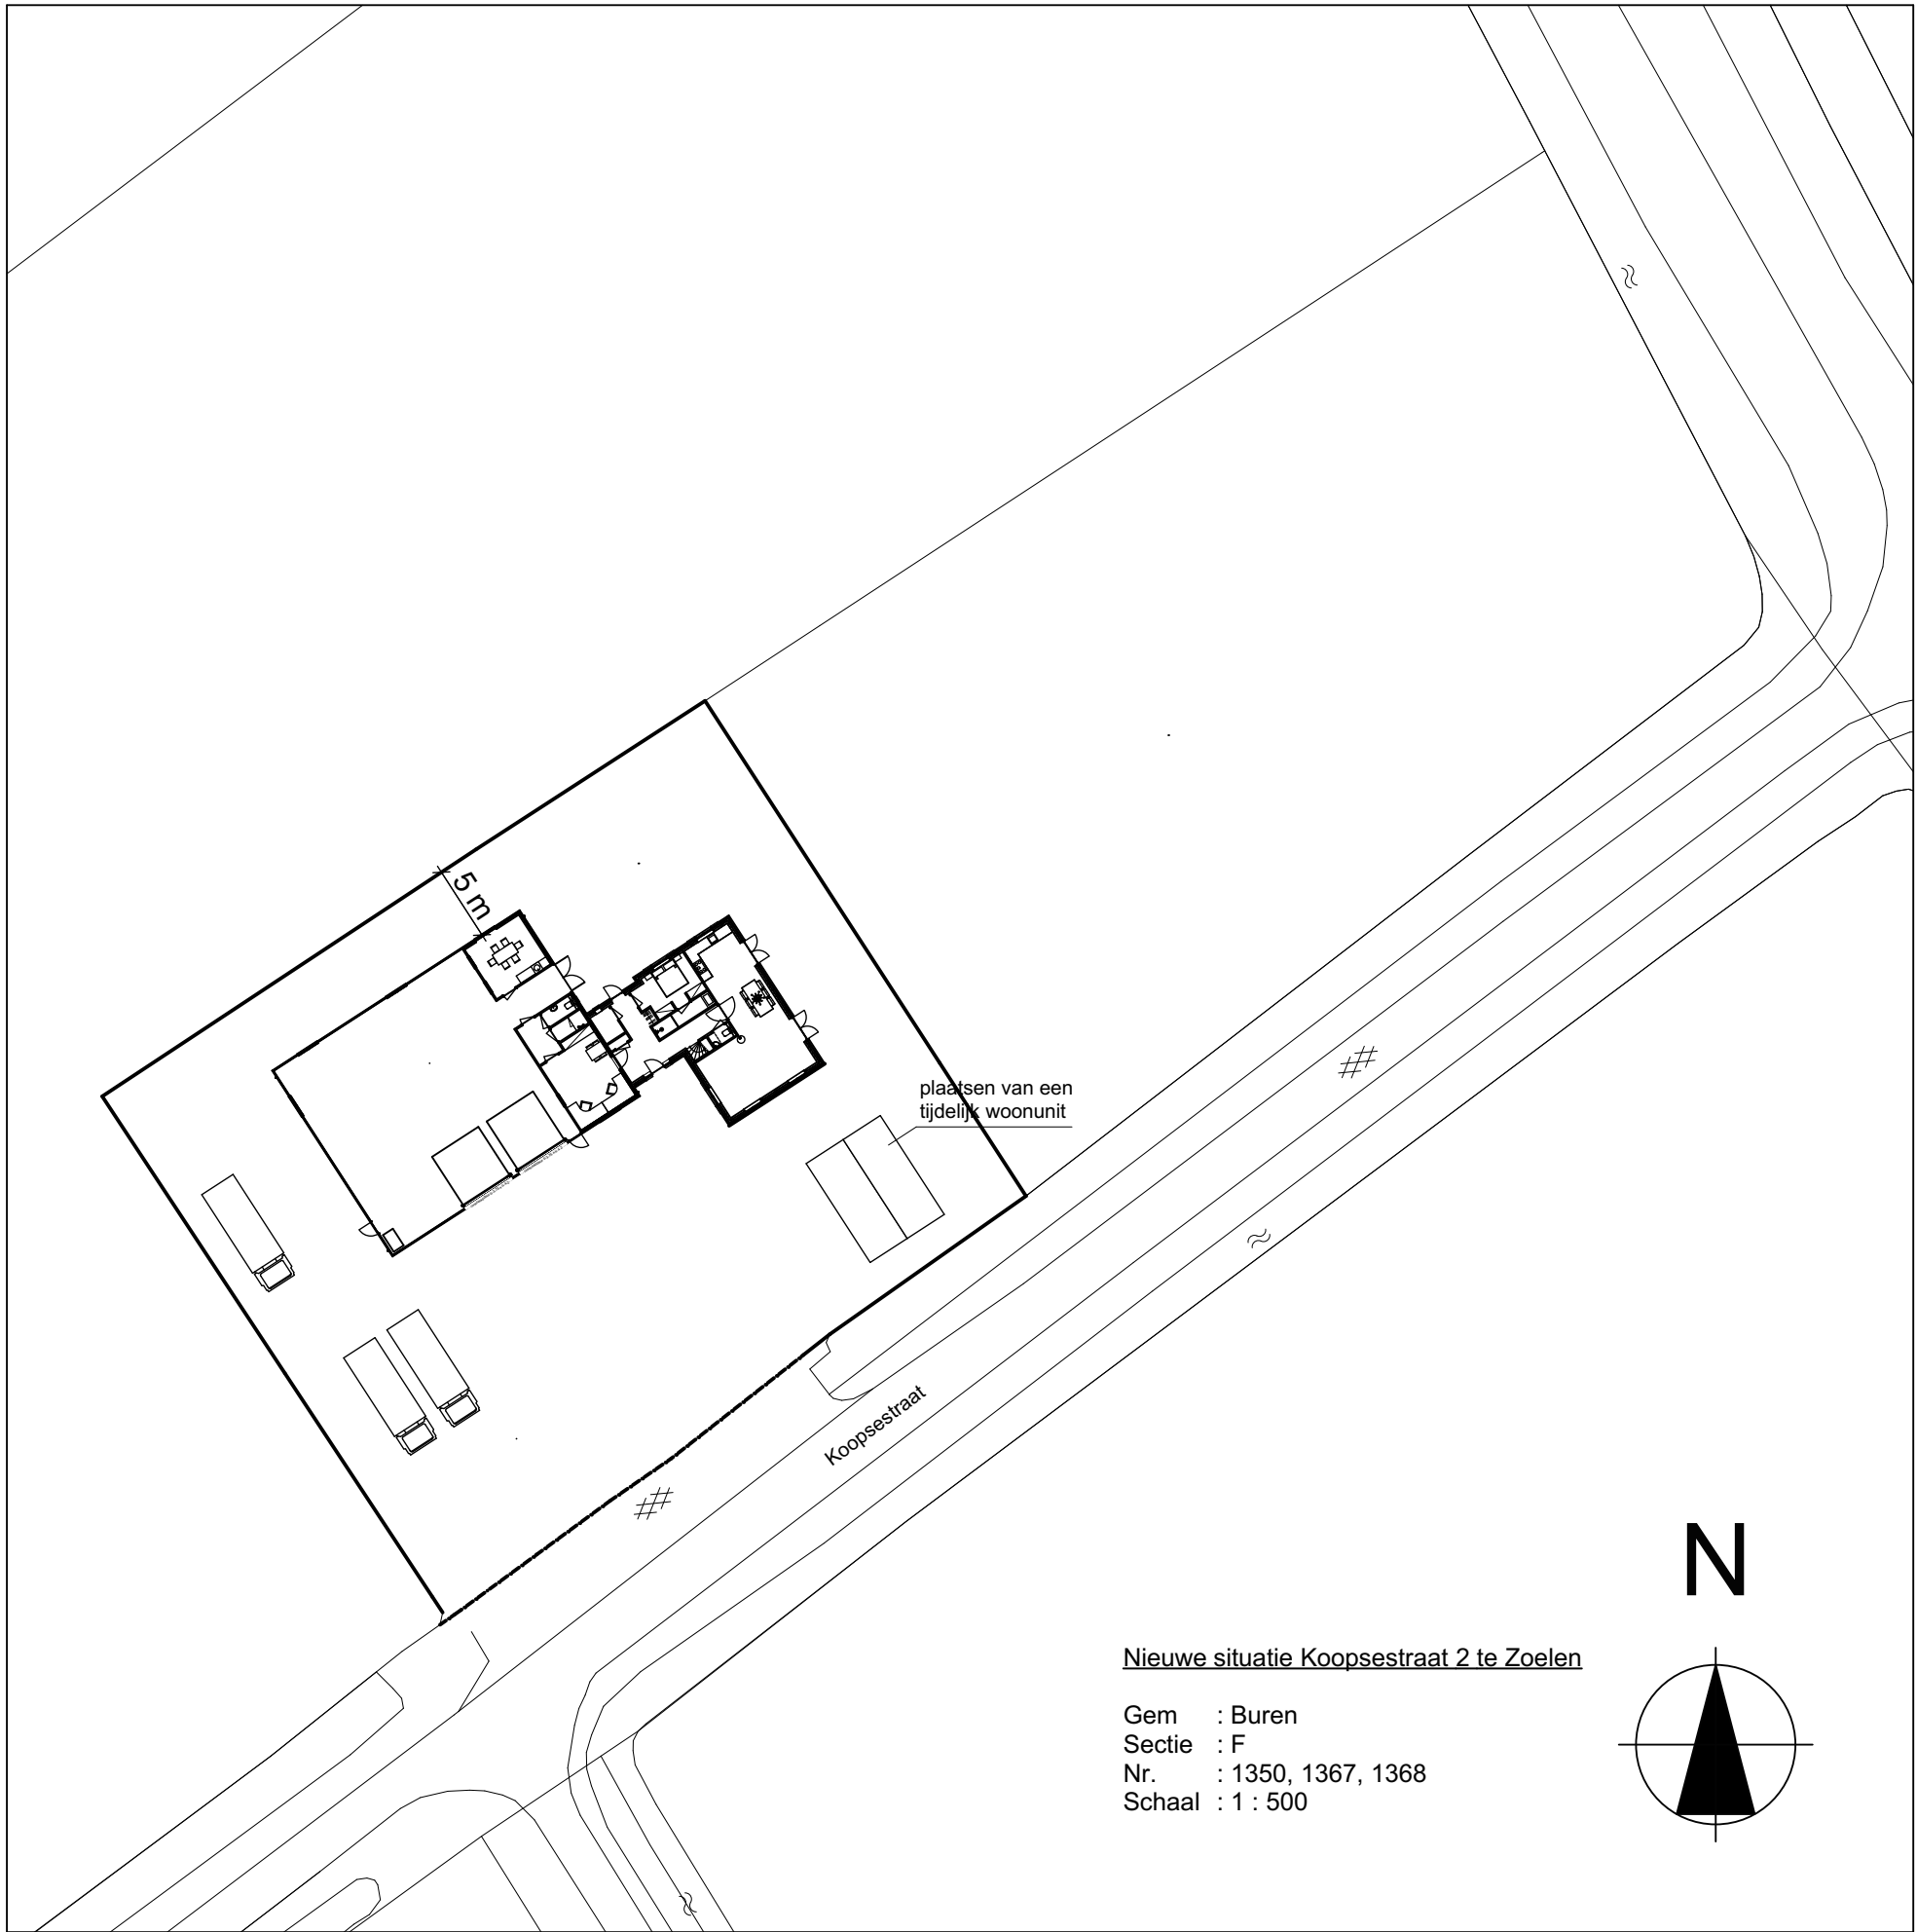

Nieuwe situatie Koopsestraat 2 te Zoelen

Gem : Buren
Sectie : F
Nr. : 1350, 1367, 1368
Schaal : 1 : 500

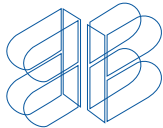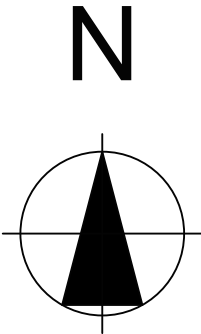

BURO VAN BLIJDERVEEN
BOUWKUNDIG ONTWERPBURO


Rijnstraat 7
4031 KJ INGEN
T 0344-606686
F 0344-600811
I info@burovanblijderveen.nl
W www.burovanblijderveen.nl

Onderwerp	Nieuwbouw woning met loods aan de Koopsestraat 2 te Zoelen
Opdrachtgever	Melktransportbedrijf W. Stam Koopsestraat 2 Zoelen
Bouwlocatie	Koopsestraat 2 4011 LS Zoelen

Werk nr	W 20.1718
Formaat	A 3
Tek nr	1718-04


Blad	Overzicht riolering
Status	AANVRAAG OMGEVINGSVERGUNNING
Datum	20-03-2019

Schaal	1 : 100
Getekend	JBL
Gewijzigd	

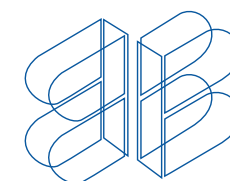


BURO VAN BLIJDERVEEN
BOUWKUNDIG ONTWERPBURO

Rijnstraat 7
4031 KJ INGEN
T 0344-606686
F 0344-600811
I info@burovanblijderveen.nl
W www.burovanblijderveen.nl

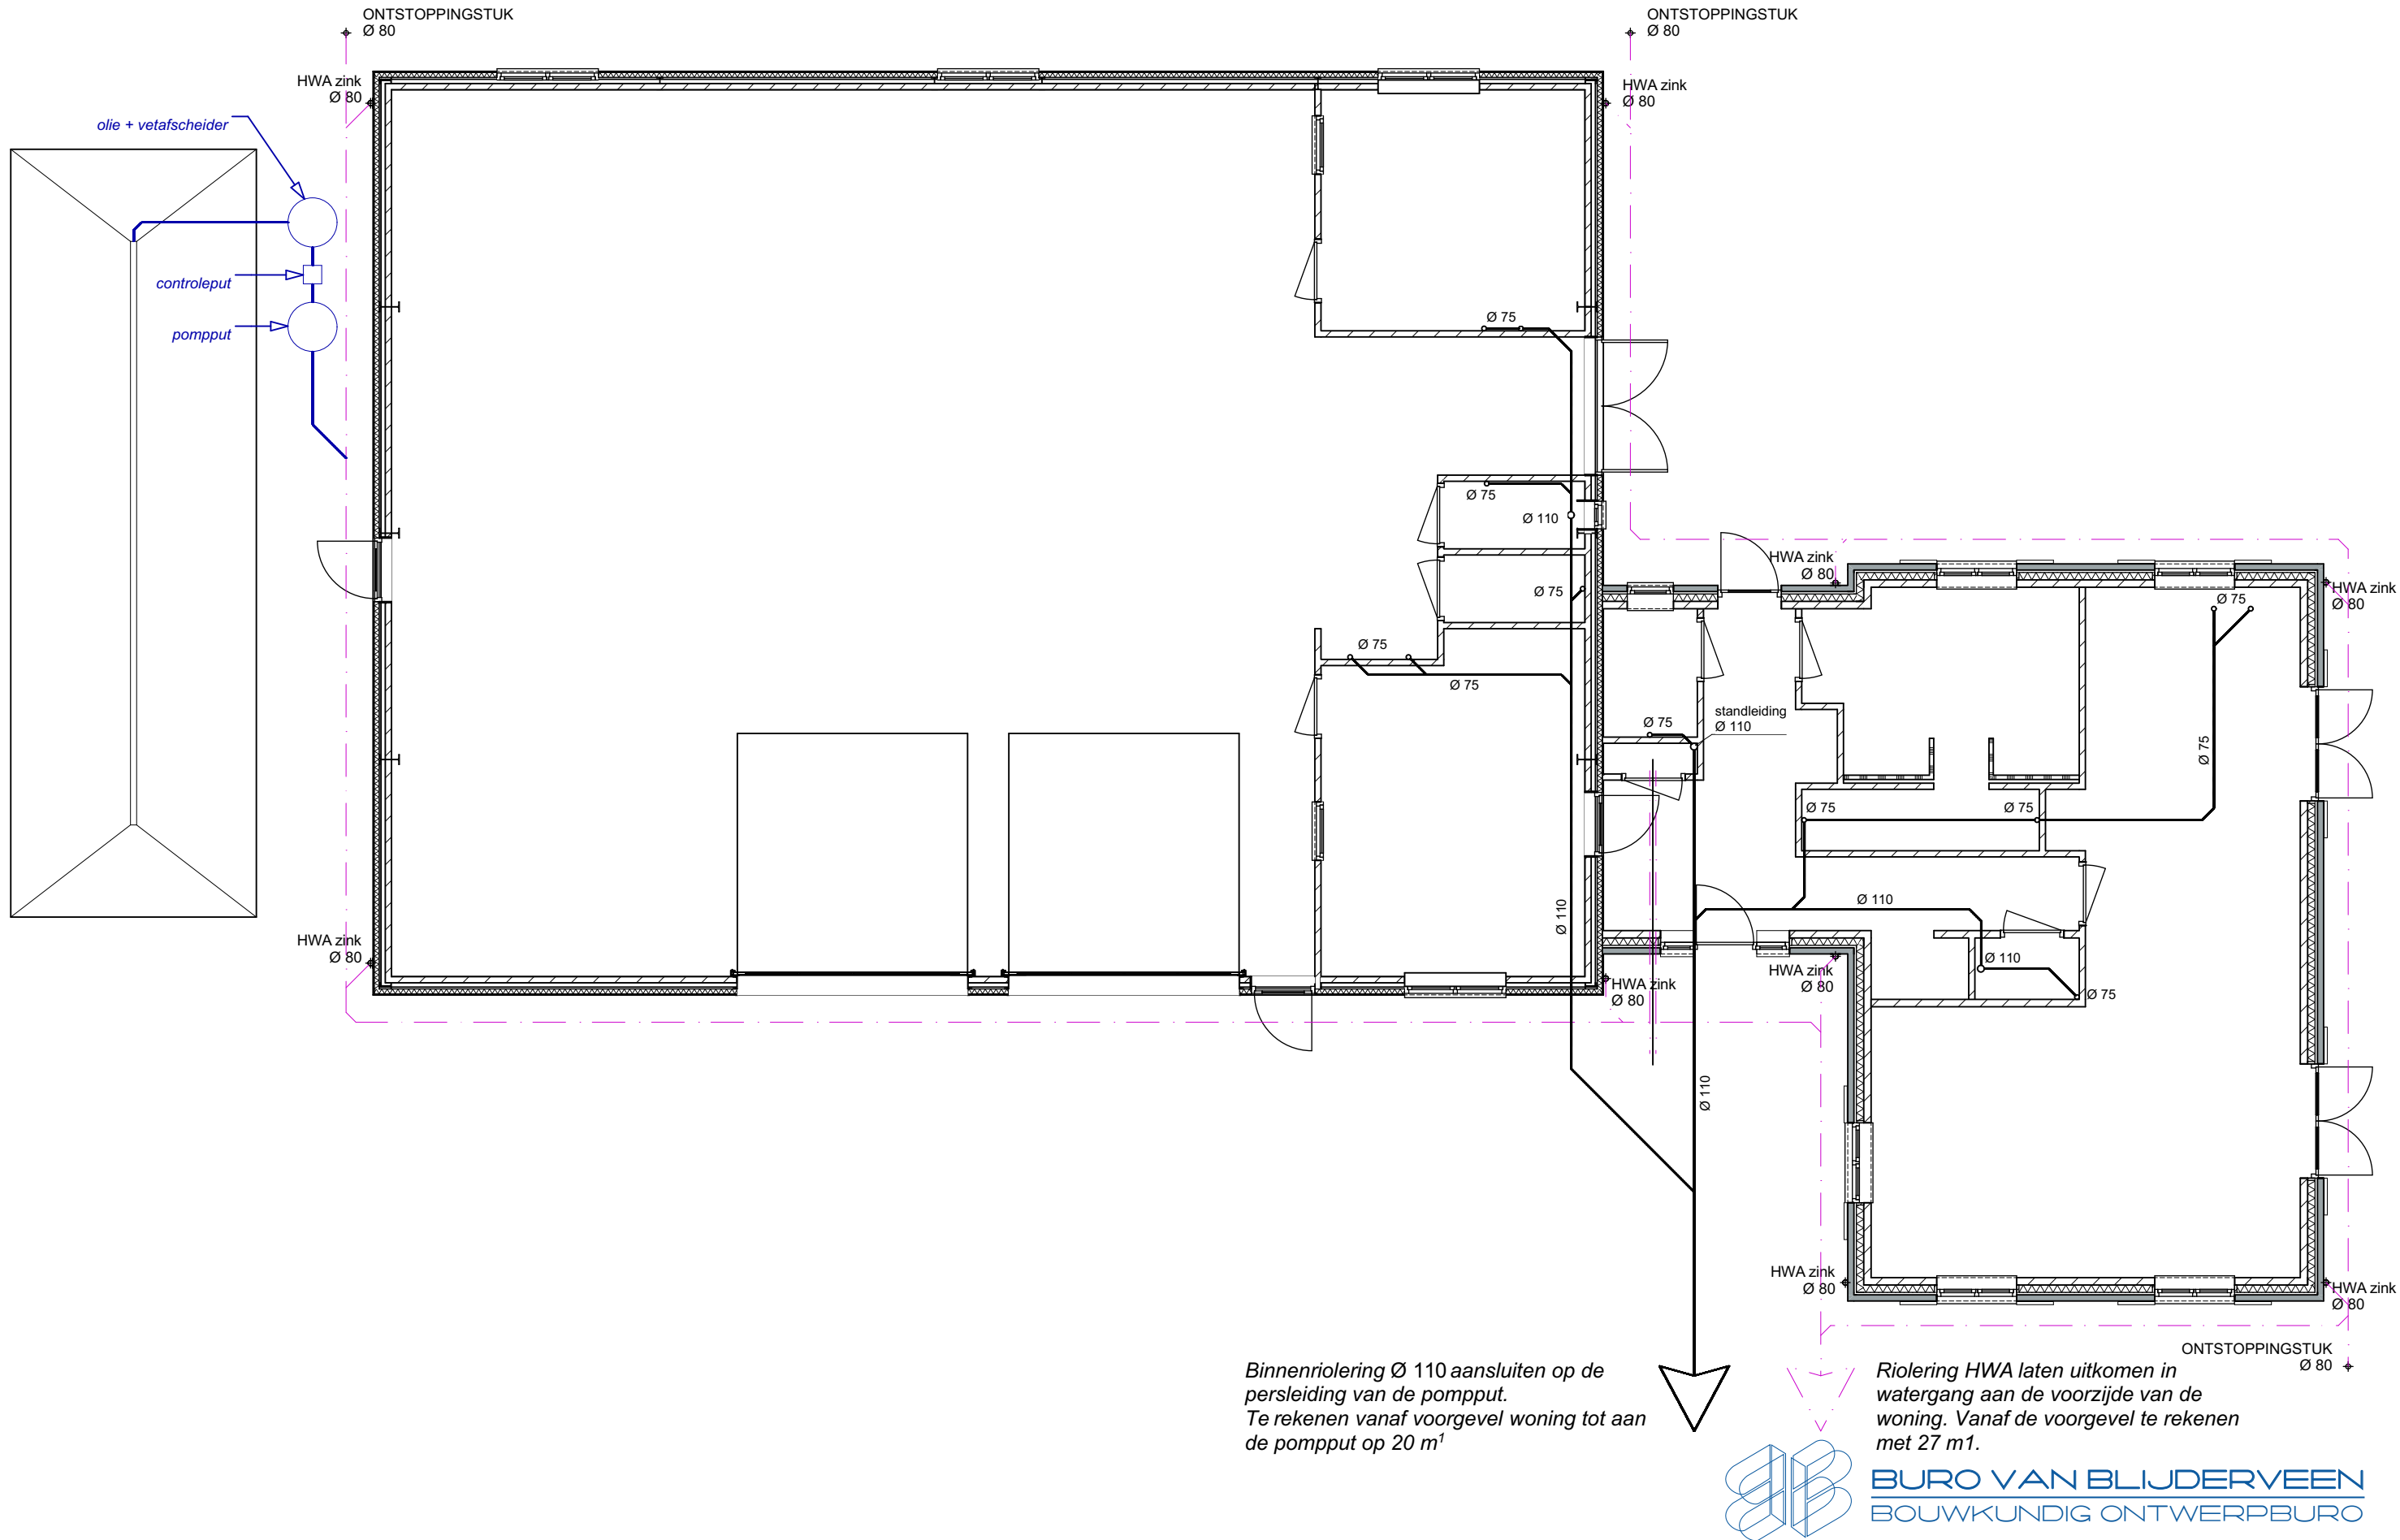

OVERZICHT RIOLERING BEGANE GROND

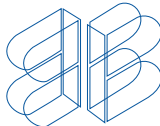

BURO VAN BLIJDERVEEN
BOUWKUNDIG ONTWERPBURO

Rijnstraat 7
4031 KJ INGEN
T 0344-606686
F 0344-600811
I info@burovanblijderveen.nl
W www.burovanblijderveen.nl

