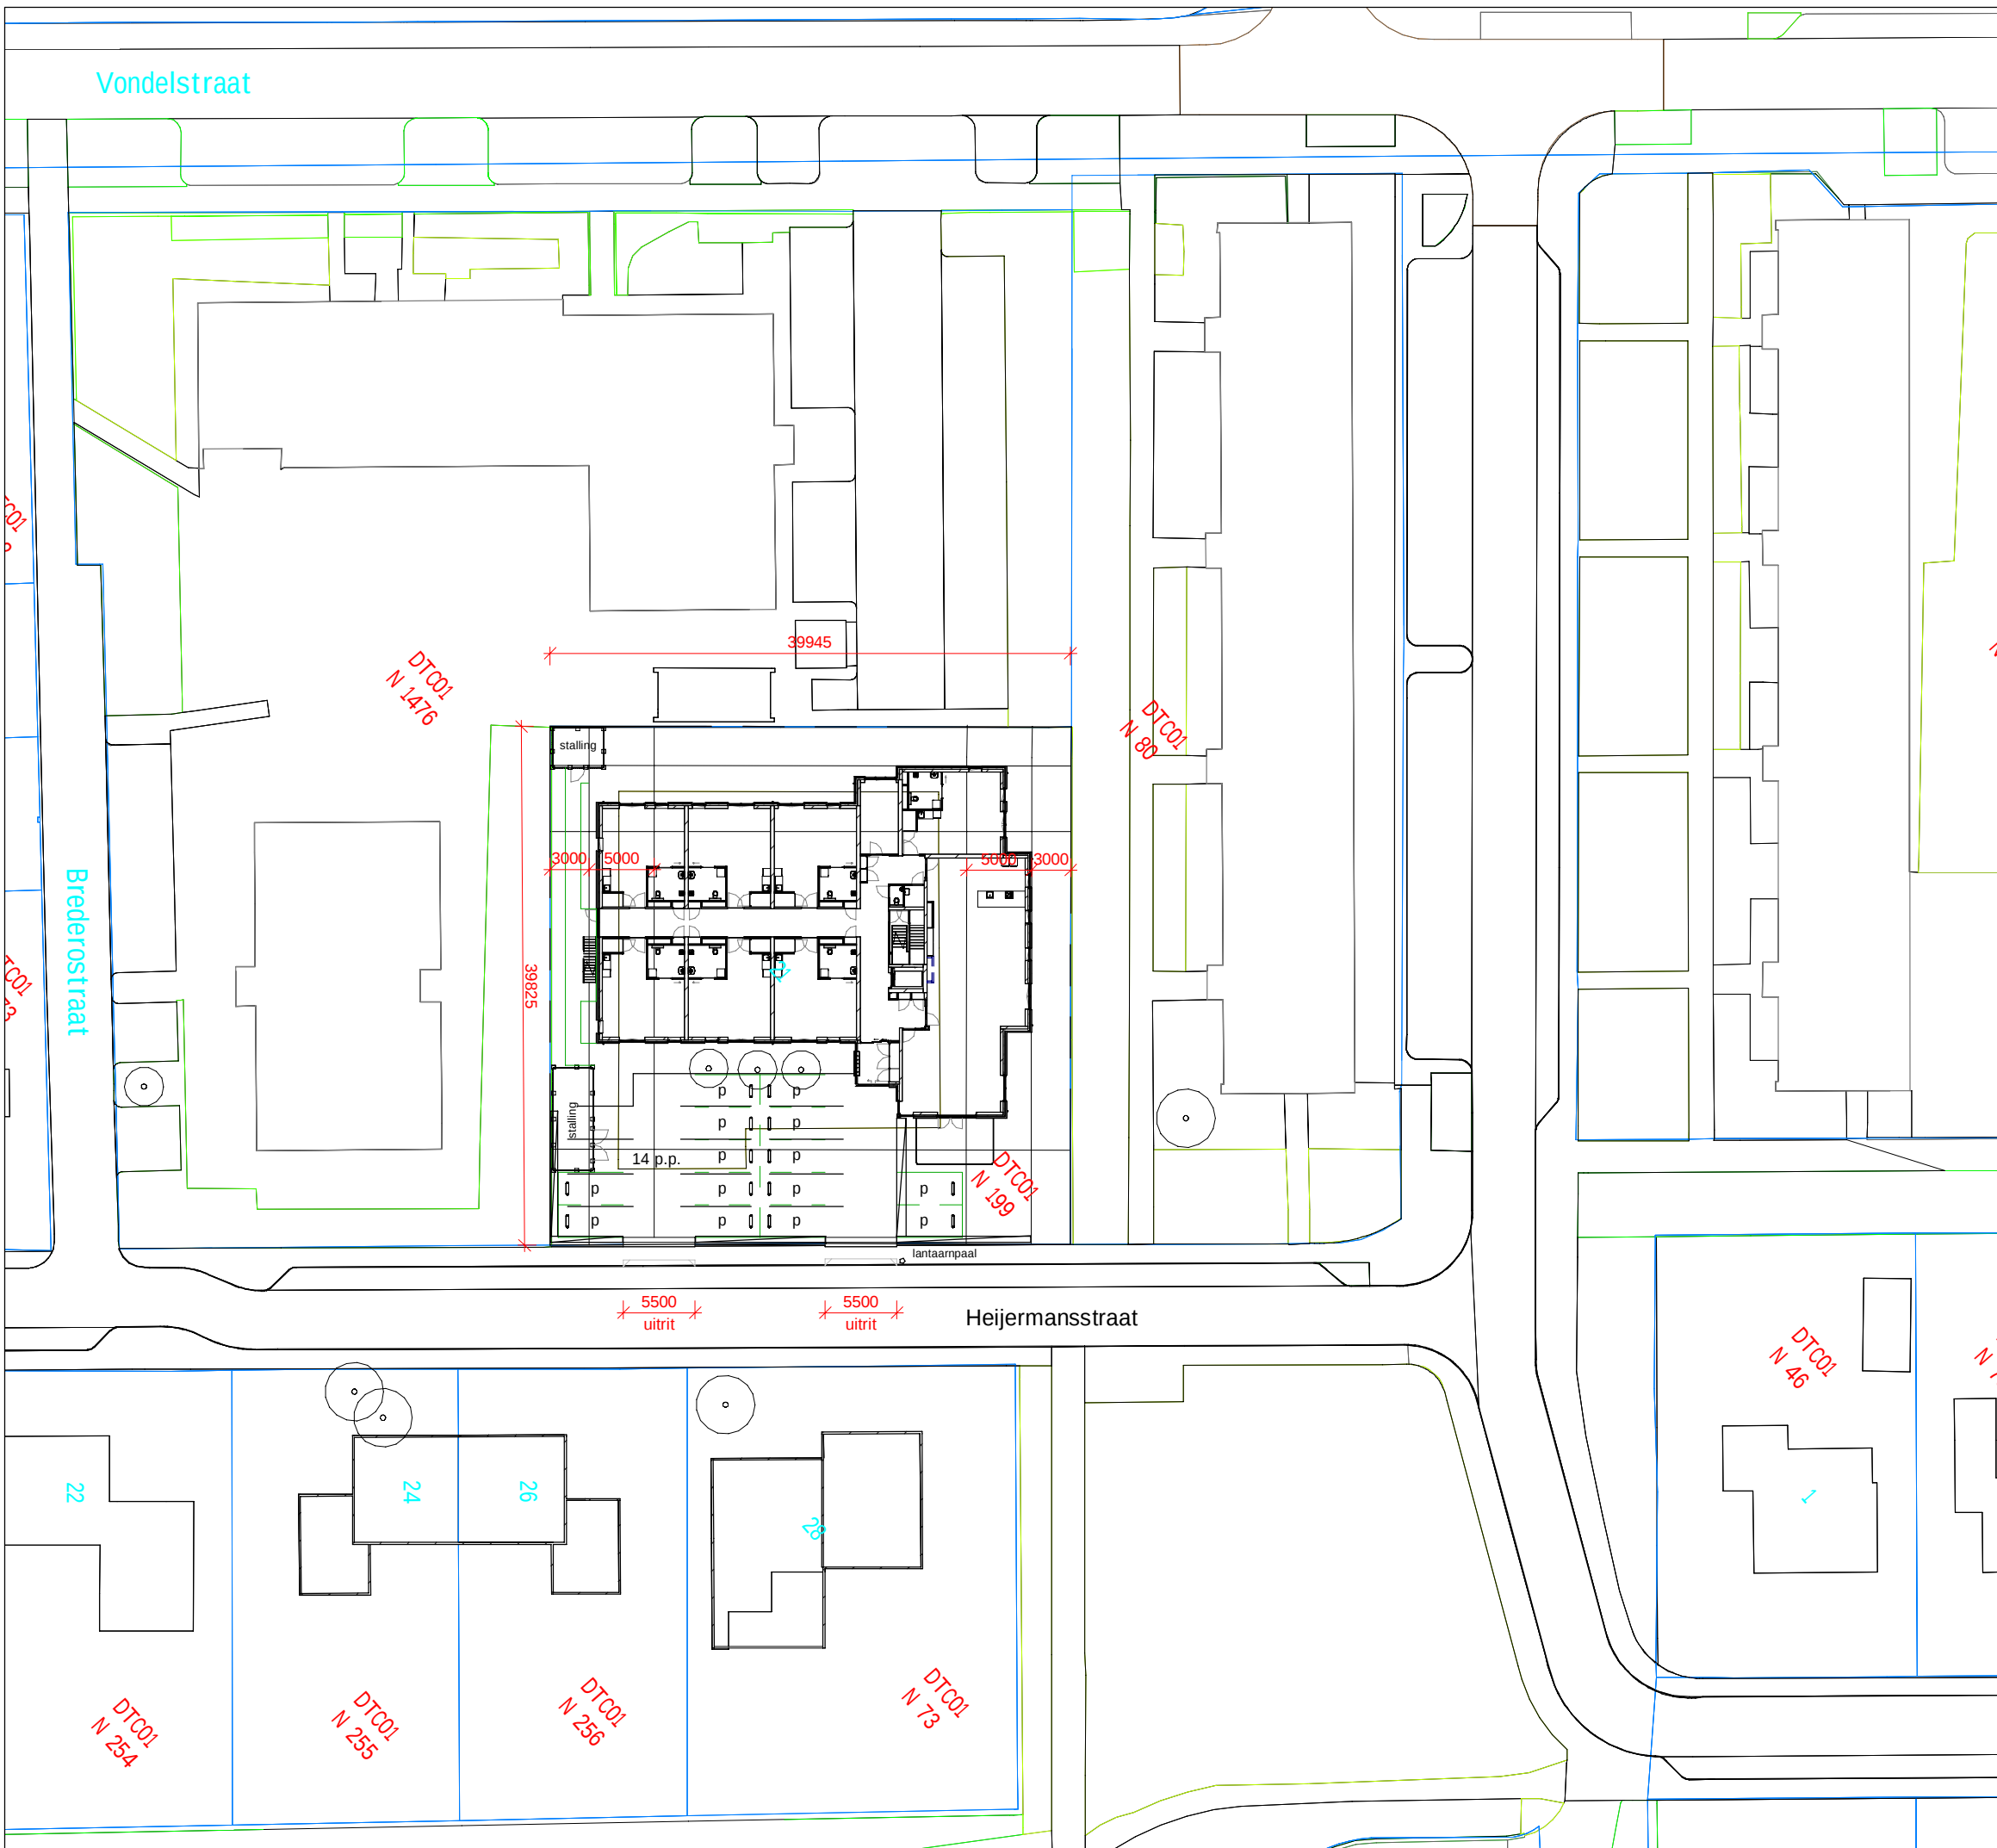


kadastraal bekend:
- gemeente Ambt-Doetinchem
- sectie N
- nummer(s) 199

ARCHITEKTEN GROEP *GELDERLAND*

hummeloseweg 16 | 7021 ae zelhem | (0314) 62 43 48
info@architektengroepgelderland.nl
www.architektengroepgelderland.nl



project
Nieuwbouw zorgcomplex Heijerveste te Doetinchem.

opdrachtgever
Bouwbedrijf H.W. Joosten B.V., 6902 PV Zevenaar.

onderwerp
Situatie, nieuw.

schaal : 1 : 500
formaat : A3
datum : 17-09-2020
gew. a : 18-11-2020
bladnummer :

1134S004

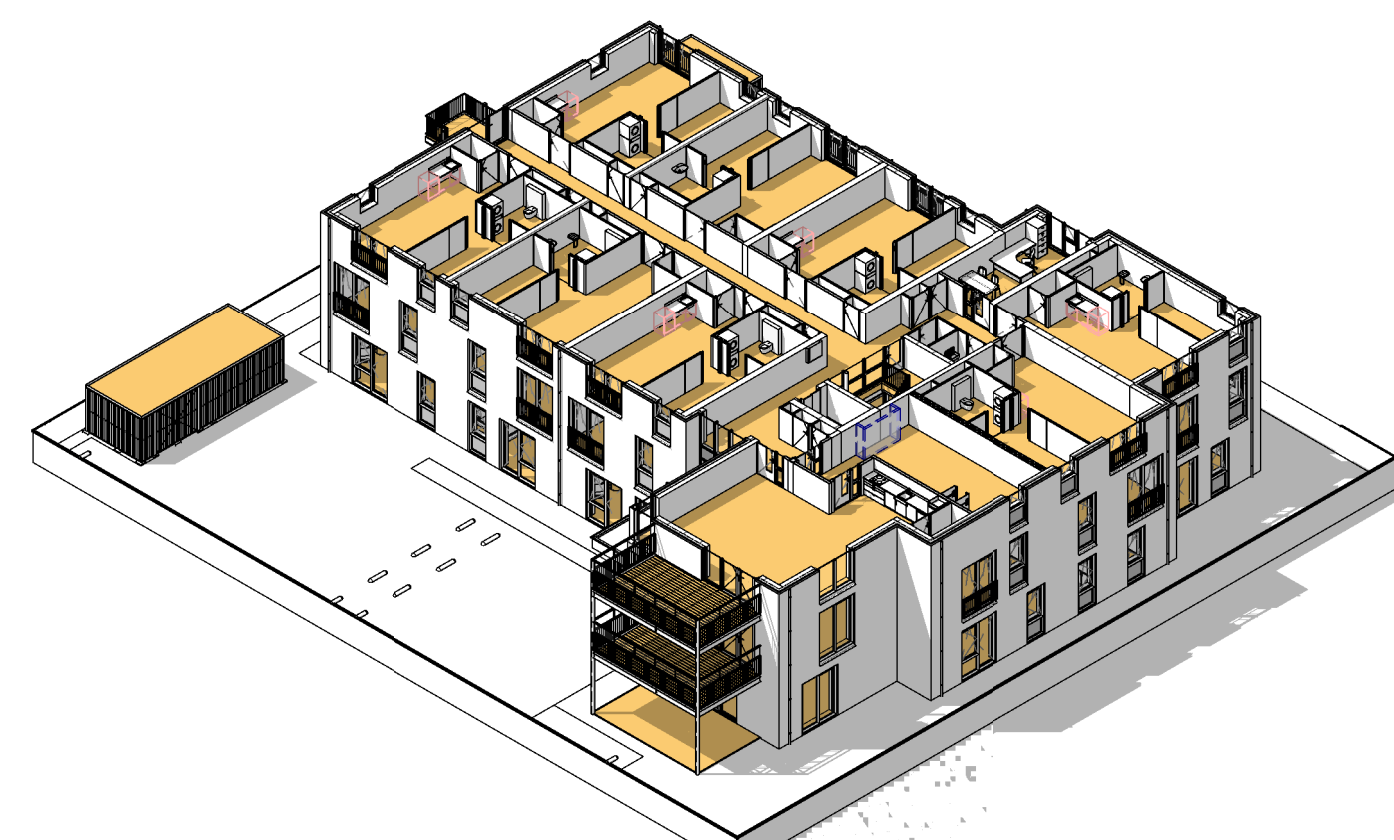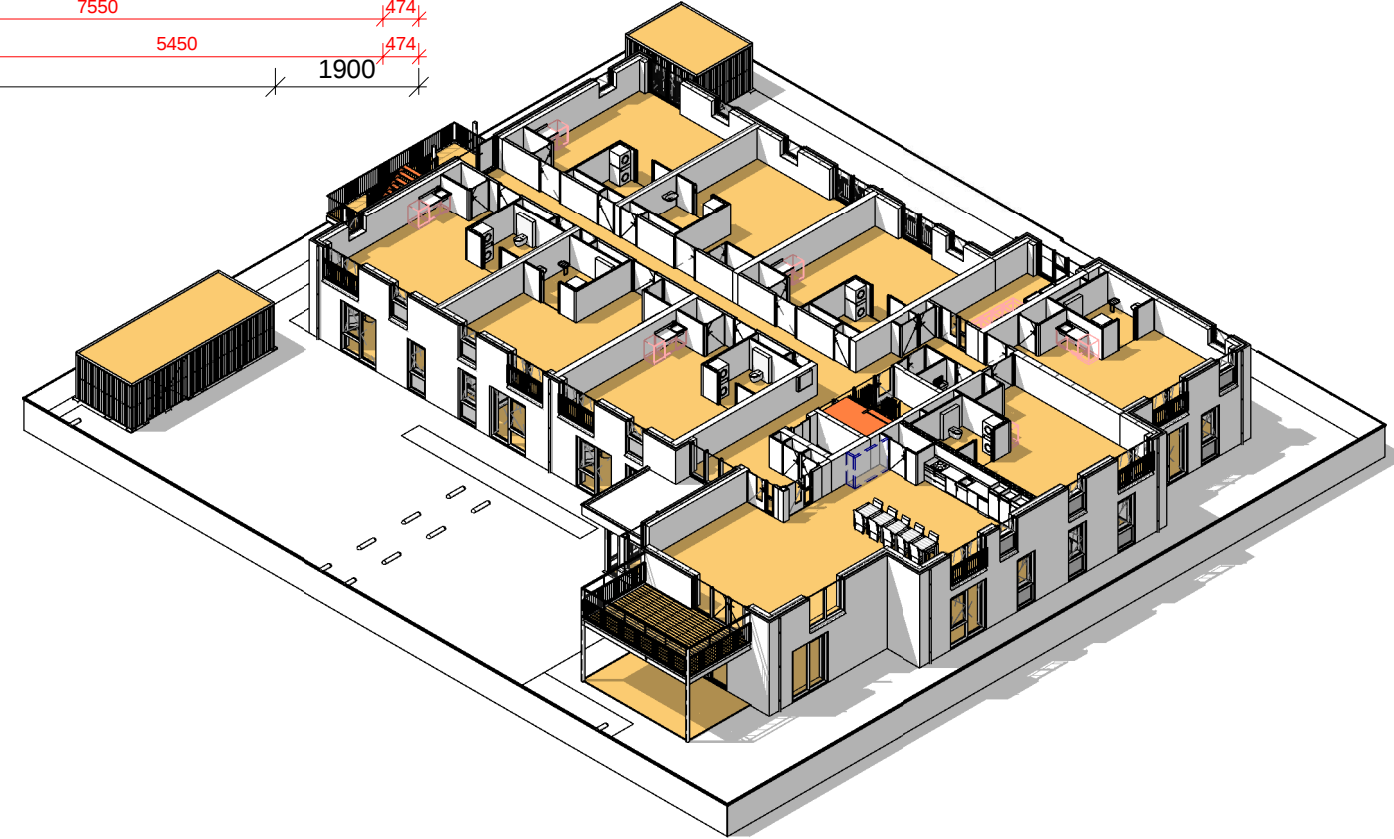

luchtdichtheid

luchtdichtheid		(q _r :10wande) 0,42 dm ³ /s per m ²
Rc -	dak	-- = 6,0 m ³ /K/W
Rc -	wand	-- = 4,5 m ³ /K/W
Rc -	vloer beg.grond	-- = 4,0 m ³ /K/W

- isolerende beglazing, en t.p.v. de draaiende
- een mechanische voor

[illegible]

ARCHITEKTEN
GROEP *GELDERLAND*

hummeloseweg 16 | 7021 ae zelhem | (0314) 62 43 48
info@architektengroepgelderland.nl
www.architektengroepgelderland.nl

project
Nieuwbouw zorgcomplex Heijerveste te Doetinchem.

opdrachtgever
Bouwbedrijf H.W. Joosten B.V., 6902 PV Zevenaar.

onderwerp

Bestekleening, plattegronden

schaal : 1 : 100
 format : 10

status : definitie
getekend :
gecontroleerd :

```
datum      : 18-11-2018
gew. a     : 27-01-2019
gew. b     : 12-04-2019
```

gew. c :
gew. d :
gew. e :

gew. f :
bladnummer : 113

1134B001